Республика Казахстан
Товарищество с ограниченной ответственностью
«Проектный Центр»

ОТЧЕТ

Об инженерно-геодезических изысканиях по объекту:

Строительство водонасосной станции с резервуаром и бурения скважин для мкр. Жанаорпа-2, Ащыбулак-1,2 в селе Шетпе Мангистауского района»

объект: 44-37//2021-ИГ

Директор **М.Кунаев.**

г Жанаозен – 2023 г.

СОДЕРЖАНИЕ

1. Введение.
2. Производство работ.

ПРИЛОЖЕНИЯ

1. Заявка на производство работ.

ГРАФИЧЕСКАЯ ЧАСТЬ

- Ситуационный план топографической съемки в М 1:1000.

1. ВВЕДЕНИЕ

Инженерно-геодезические изыскания по объекту: **«Строительство водонасосной станции с резервуаром и бурения скважин для мкр. Жанаорпа-2, Ащыбулак-1,2 в селе Шетпе Мангистауского района»,** выполнены согласно договора №44 от 18.11. 2021год, заключенного между ТОО «Проектный Центр» и ГУ «Мангистауский районный отдел строительства».

Целевые назначения работ: получение топографической основы масштаба 1:1000 для проведения проектных работ. Съемка объекта выполнена в условной системе высот и координат.

Технический отчет составлен в 2-х экземплярах:

1 экземпляр - ТОО «Проектный Центр»

1 экземпляр - ГУ «Мангистауский районный отдел строительства ».

Полевые работы произведены электронным тахеометром серии TS-02, прошедшая годовую метрологическую поверку. Камеральная работа произведена на программном обеспечении – Liscad, с дальнейшей обработкой на программном обеспечении AutoCad .

В административном отношении участок выполнения инженерно-геодезических работ находится в Мангистауский район, село Шетпе.

Климат района резко континентальный с большими колебаниями сезонных и суточных температур воздуха. Сейсмичность района, согласно СП РК 2.03-30-2017г., составляет 6_2 балла. Полевые и камеральные работы выполнены в март месяце 2023г.

2.ПРОИЗВОДСТВО РАБОТ.

В общий объём топографо-геодезических работ вошли:

- тахеометрическая съемка объекта выполнена в масштабе 1:1000 с сечением рельефа местности 0,5м. Инженерно-геодезические работы производились в условной системе координат и высот. Тахеометрическая съемка масштаба 1:1000 выполнена электронным тахеометром швейцарской фирмы «Leica»-TS-02.

Камеральная обработка выполнен гл. маркшейдером Сатыбаев А . на ПК с помощью программ LISCAD SEE 5.0 и AutoCAD-2010г. Планы выполнены в электронной версии.

Полевые и камеральные работы произведены в соответствии с требованиями СПРК 102-105.2014.

Составил: гл маркшейдер Сатыбаев А

28.03.2023г

Строительство водозаборной станции с резервуаром и бурения скважин
для мкр. Жанаарна-2, Ашубулак-1,2 в селе Шетпе Мангистауского района

М 1:1000

Система координат условная
Система высот условная

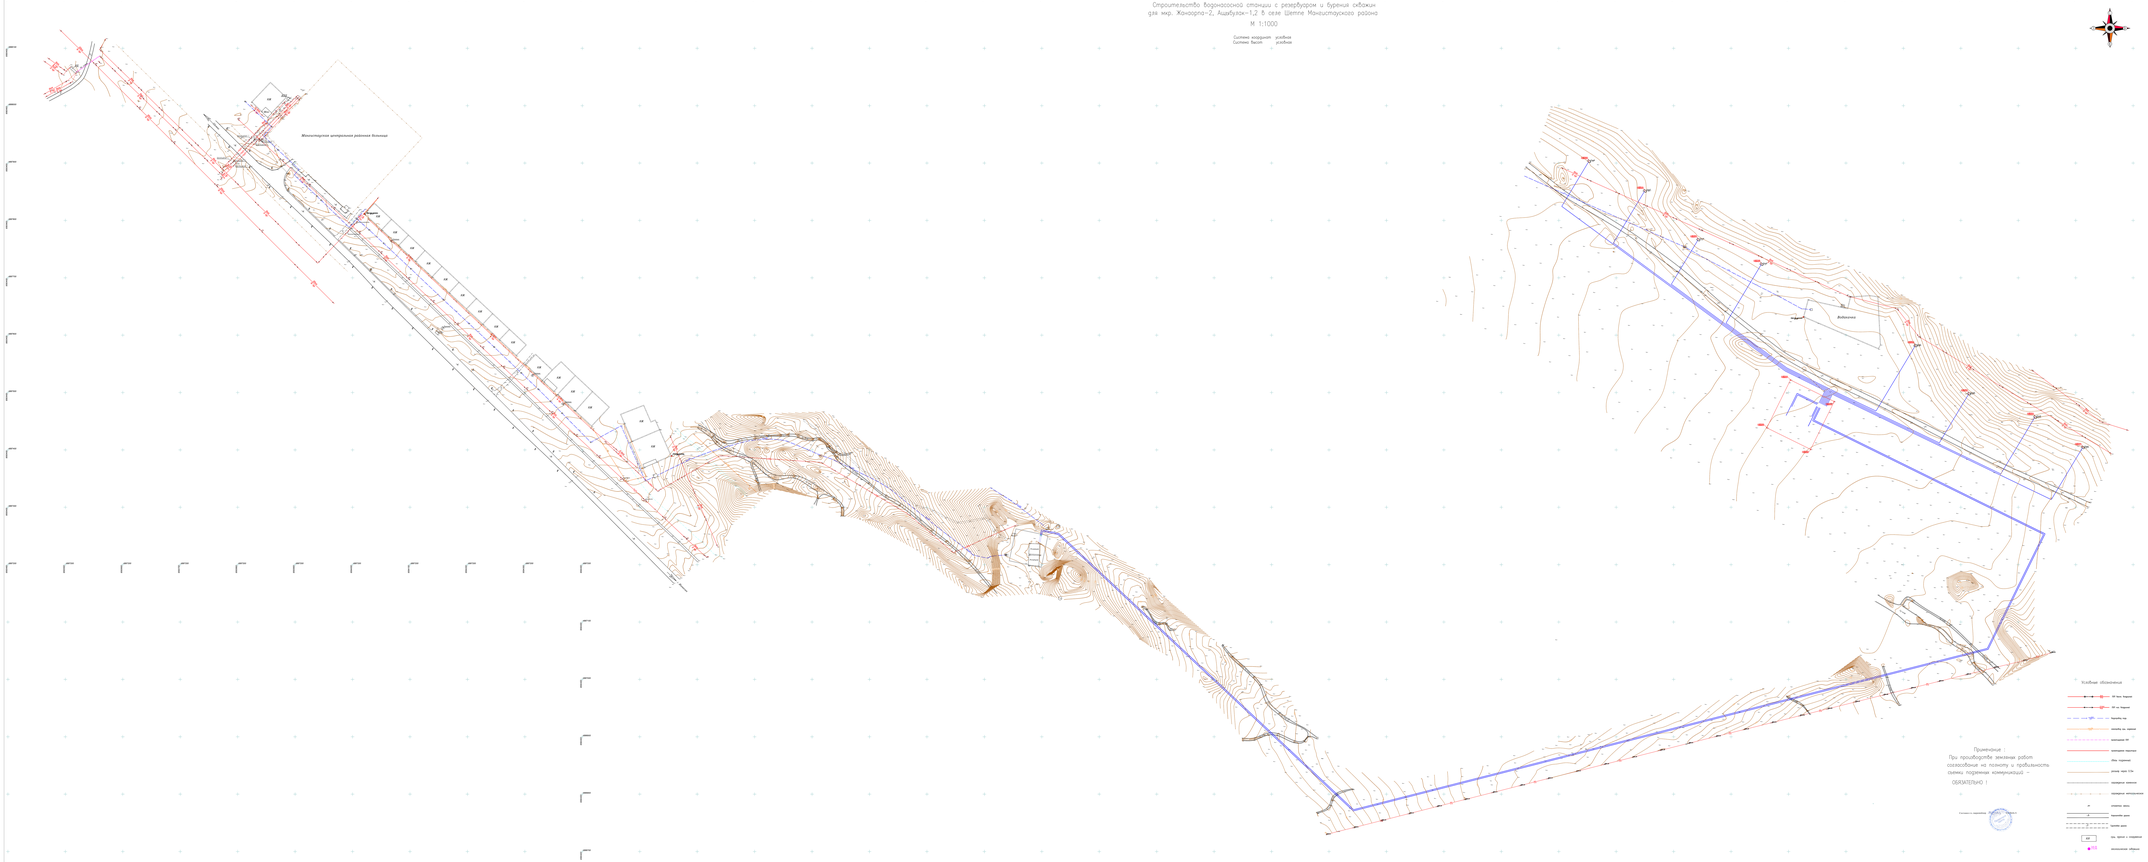

Примечание :
При производстве земляных работ согласование на геоплану и пробливность сетяжу подземных коммуникаций –
ОБЯЗАТЕЛЬНО !