ТЕХНИЧЕСКИЙ ПРОЕКТ

PROJECT STROY GROUP LTD.

+77083085001

1kz_project@mail.ru

Строительство пристройки грузо-пассажирского лифта к зданию административного корпуса АО «Казахский научно-исследовательский институт онкологии и радиологии» (литер В), расположенного в г.Алматы, Алмалинский район, пр. Абая 91

Проектировщик: ТОО «Project Stroy Group» ГСЛ№18010495

Директор: Ибрагимов Р.

Заказчик: АО «Казахский научно-исследовательский институт онкологии и радиологии»

АЛМАТЫ 2023

Перечень чертежей

Лист	Наименование	Примечание
1	Общие данные	
2	Генеральный план М 1:500	
3	План демонтажа 1-го этажа на отм. 0,000	
4	План демонтажа 2-го этажа на отм. +3.800	
5	План демонтажа типового этажа на отм. +6.800, +9.800, +12.800, +15.800,+21.800	
6	План демонтажа 7-го этажа на отм. +18.800	
7	План демонтажа 9-го этажа на отм. +24.800	
8	План пристройки 1-го этажа на отм. 0,000	
9	План пристройки 2-го этажа на отм. +3.800	
10	План пристройки типового этажа на отм. +6.800, +9.800, +12.800, +15.800,+21.800	
11	План пристройки 7-го этажа на отм. +18.800	
12	План пристройки 9-го этажа на отм. +24.800	
13	Разрез 1-1	
14	Фасад в осях А-В	
15	Фасад в осях 1-7, 7-1	
16	3Д Визулизация №1	
17	3Д Визулизация №2	
18	3Д Визулизация №3	
19	3Д Визулизация №4	
20	3Д Визулизация №5	

Общие данные

Технический проект "Строительство пристройки грузо-пассажирского лифта к зданию административного корпуса АО "Казахский научно-исследовательский институт онкологии и радиологии" (литер В), расположенного в г.Алматы, Алмалинский район, пр.Абая 91" разработан на основании задания заказчика.

Существующее здание 1973 года постройки.

Строительства объекта предусмотрено в районе со следующими характеристиками:

Климатический район	IIIВ
Сейсмичность площадки строительства	9 баллов
Зимняя температура наружного воздуха наиболее холодной пятидневки обеспеченностью 0,92	минус 20,1°С

Технические характеристики существующего объекта:

Существующее здание административного корпуса АО "КНИИОиР" представляет собой девятиэтажное здание с размерами в осях 36,00х12,00м с подвалом и техническим этажом. Существующее здание имеет железобетонный каркас - колонны, ригели, плиты перекрытия, перегородки - кирпичные.

Объектом проектирования является шахта для грузо-пассажирского лифта (включая лифт), пристраиваемая к зданию административного корпуса АО "КНИИОиР".

Лифт грузо-пассажирский, общего назначения, машинное помещение внутри шахты лифта, грузоподъемностью 1600кг, размер кабины-1400 мм(ширина)х2400 мм(глубина) и ширина дверей - 1200мм.

Шахта лифта представляет собой металлокаркасную конструкцию с заполнением блоков.

Скорость подъема лифта-1,0м/сек.

Подъем на 9 этажей, остановка на каждом этаже.

Противопожарные мероприятия

Противопожарные мероприятия предусмотрены согласно СП РК 2.02-101-2014 "Пожарная безопасность зданий и сооружений".

Ширина выходов соответствует количеству эвакуируемых.

Мероприятия по защите прав маломобильных групп населения

В соответствии с законом РК "О социальной защите инвалидов" устраивается пандус.

Изм.	Кол. уч	Лист	№ док.	Подпись	Дата
Вед. арх-р		Джусупов			
Исполнил		Ершат			
Н. контроль		Садыков			

07-23/-ЭП

Строительства пристройки грузо-пассажирского лифта к зданию административного корпуса АО "Казахский научно-исследовательский институт онкологии и радиологии" (литер В), расположенного в г. Алматы, Алмалинский р., пр. 91

Пристройка грузо-пассажирского лифта	Стадия	Лист	Листов
	ТП	1	
Общие данные	ТОО "PROJECT STROY GROUP" г. Алматы		

А3 формат

Генеральный план М 1:500

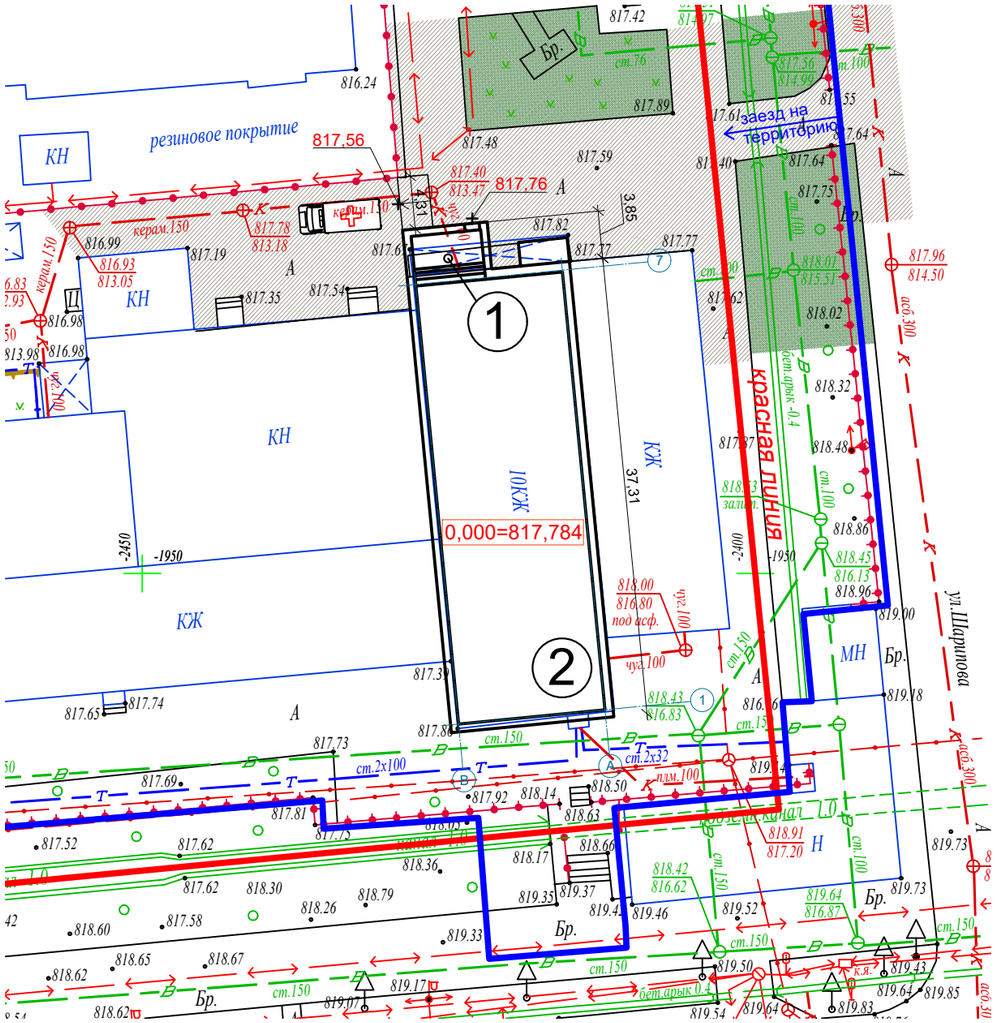

Экспликация зданий и сооружений

Номер по ГП	Наименование	Примечание
1	Пристройка грузо-пассажирского лифта	
2	Существующее здание административного корпуса	

Условные обозначения

Асфальтовое покрытие

Газон

Изм.	№уч.	Лист	№док.	Подпись	Дата
ГИП		Первутинская			
Проверил		Первутинская			
Исполнил		Джусупов			
Н.контроль		Садыков			

07-23/-ГП

Строительства пристройки грузо-пассажирского лифта к зданию административного корпуса АО "Казахский научно-исследовательский институт онкологии и радиологии" (литер В), расположенного в г. Алматы, Алмалинский р., пр. 91

Пристройка грузо-пассажирского лифта

Стадия	Лист	Листов
ТП	2	

Генеральный план М 1:500

ТОО "«PROJECT STROY GROUP»" г. Алматы

А3 формат

План демонтажа 1-го этажа на отм. 0,000

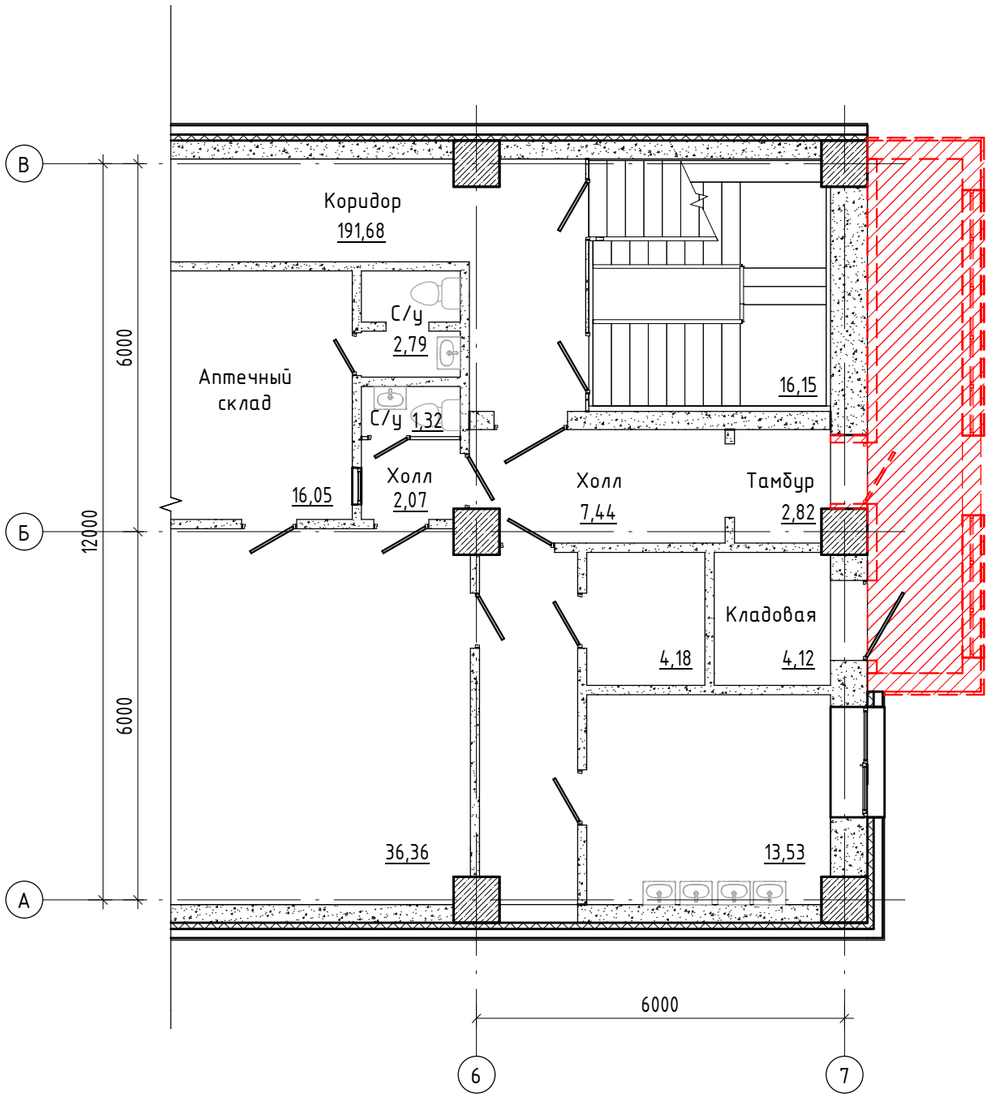

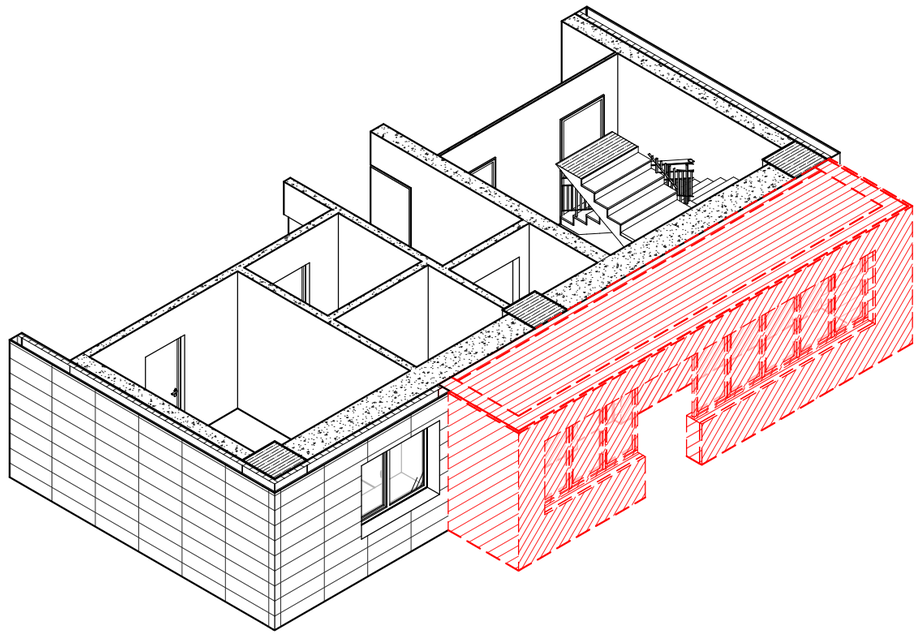

Условное обозначение:

Демонтируемые конструкции

Изм.	Кол. уч	Лист	№ док	Подпись	Дата	07-23/-ЭП
						Строительство пристройки грузо-пассажирского лифта к зданию административного корпуса АО "Казахский научно-исследовательский институт онкологии и радиологии" (литер В), расположенного в г. Алматы, Алмалинский р., пр. Абая 91
Вед. арх-р	Джусупов					Пристройка грузо-пассажирского лифта — Стадия: ТП; Лист: 3; Листов:
Исполнил	Ершат					План демонтажа 1-го этажа на отм. 0,000 — ТОО "PROJECT STROY GROUP" г. Алматы
Н. контроль	Садыков					

А3 формат

План демонтажа 2-го этажа на отм. +3.800

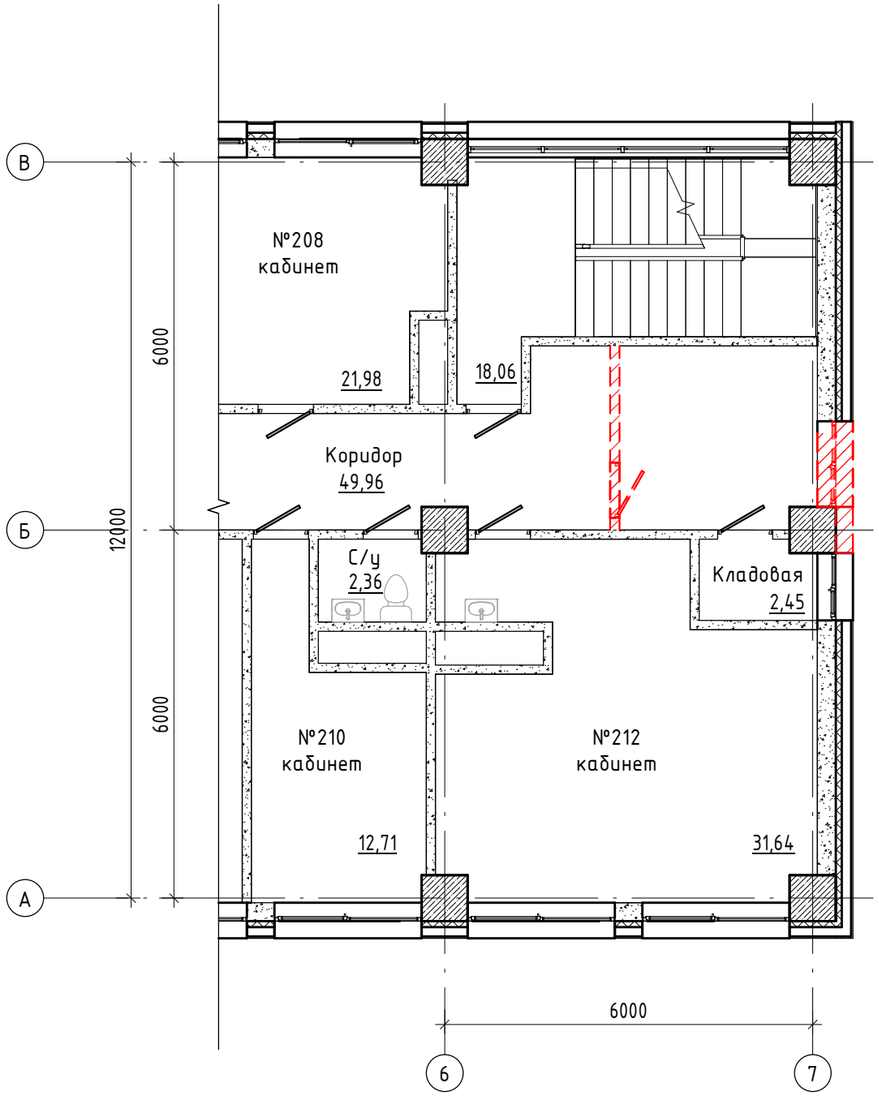

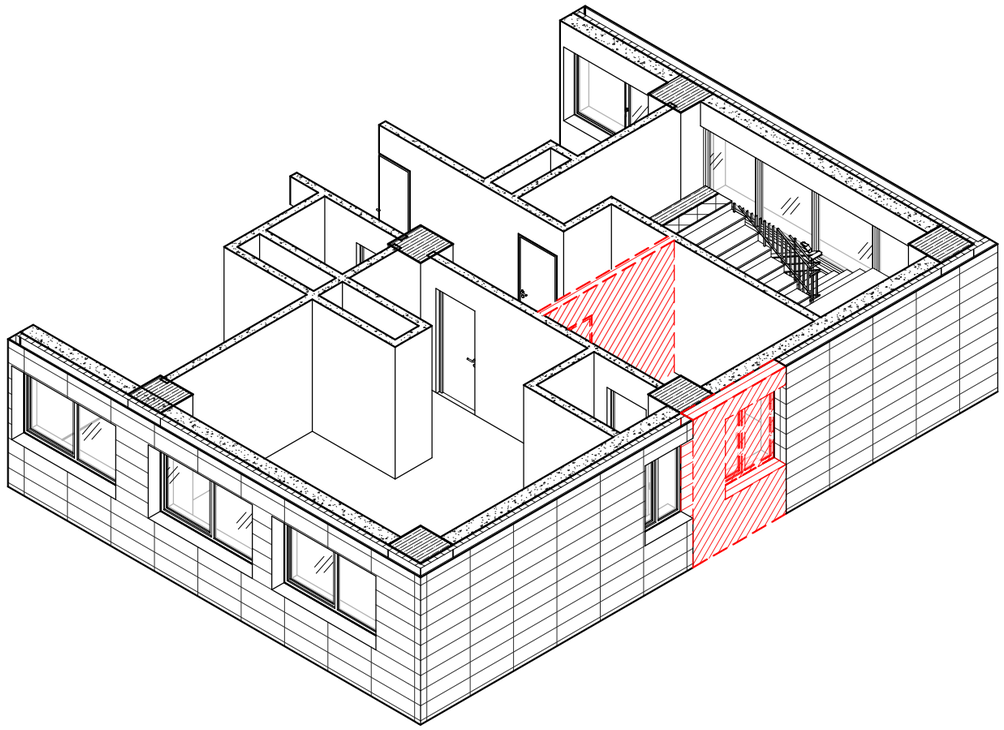

Условное обозначение:

Демонтируемые конструкции

Изм.	Кол. уч	Лист	№ док.	Подпись	Дата
Вед. арх-р		Джусупов			
Исполнил		Ершат			
Н. контроль		Садыков			

07-23/-ЭП

Строительство пристройки грузо-пассажирского лифта к зданию административного корпуса АО "Казахский научно-исследовательский институт онкологии и радиологии" (литер В), расположенного в г. Алматы, Алмалинский р., пр. Абая 91

Пристройка грузо-пассажирского лифта	Стадия	Лист	Листов
	ТП	4	

План демонтажа 2-го этажа на отм. +3.800

ТОО "PROJECT STROY GROUP"
г. Алматы

А3 формат

План демонтажа типового этажа на отм. +6.800, +9.800, +12.800, +15.800,+21.800

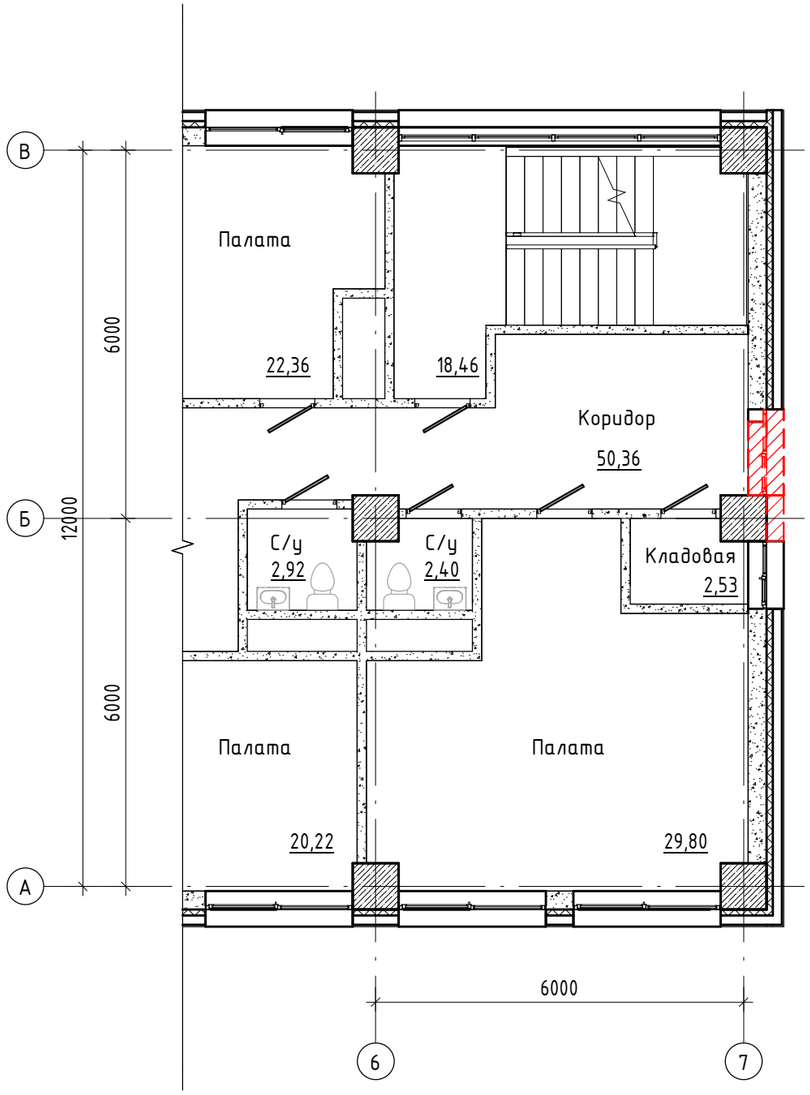

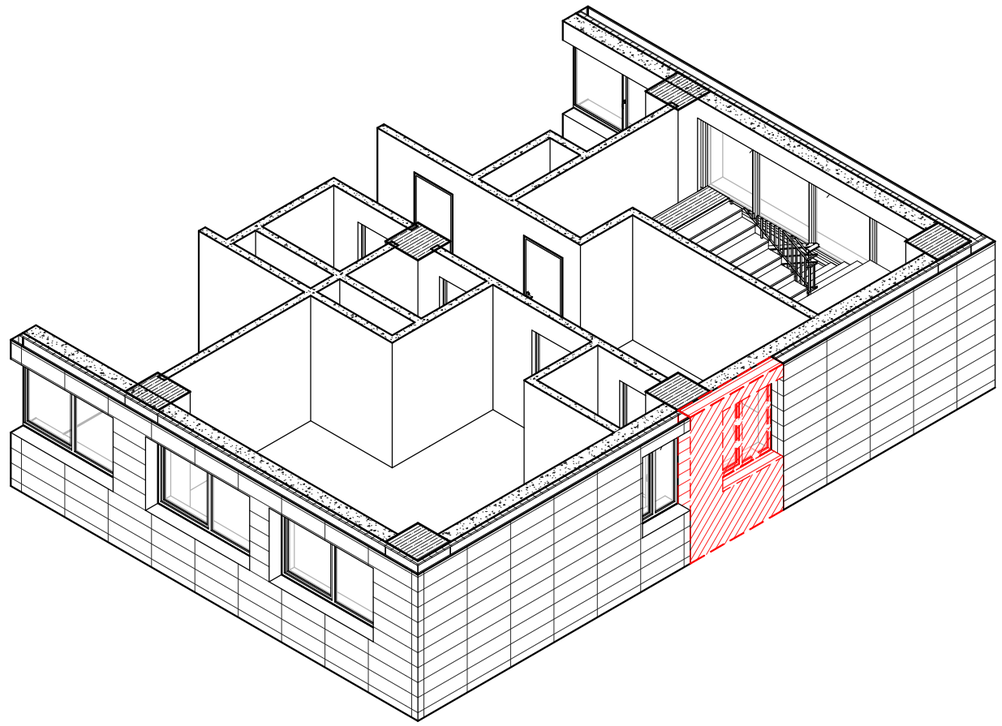

Условное обозначение:

Демонтируемые конструкции

Изм.	Кол. уч	Лист	№ док	Подпись	Дата	07-23/-ЭП		
						Строительство пристройки грузо-пассажирского лифта к зданию административного корпуса АО "Казахский научно-исследовательский институт онкологии и радиологии" (литер В), расположенного в г. Алматы, Алмалинский р., пр. Абая 91		
						Пристройка грузо-пассажирского лифта	Стадия	Лист	Листов
							ТП	5	
Вед. арх-р		Джусупов				План демонтажа типового этажа на отм. +6.800, +9.800, +12.800, +15.800,+21.800	ТОО "PROJECT STROY GROUP" г. Алматы	
Исполнил		Ершат						
Н. контроль		Садыков						

А3 формат

План демонтажа 7-го этажа на отм. +18.800

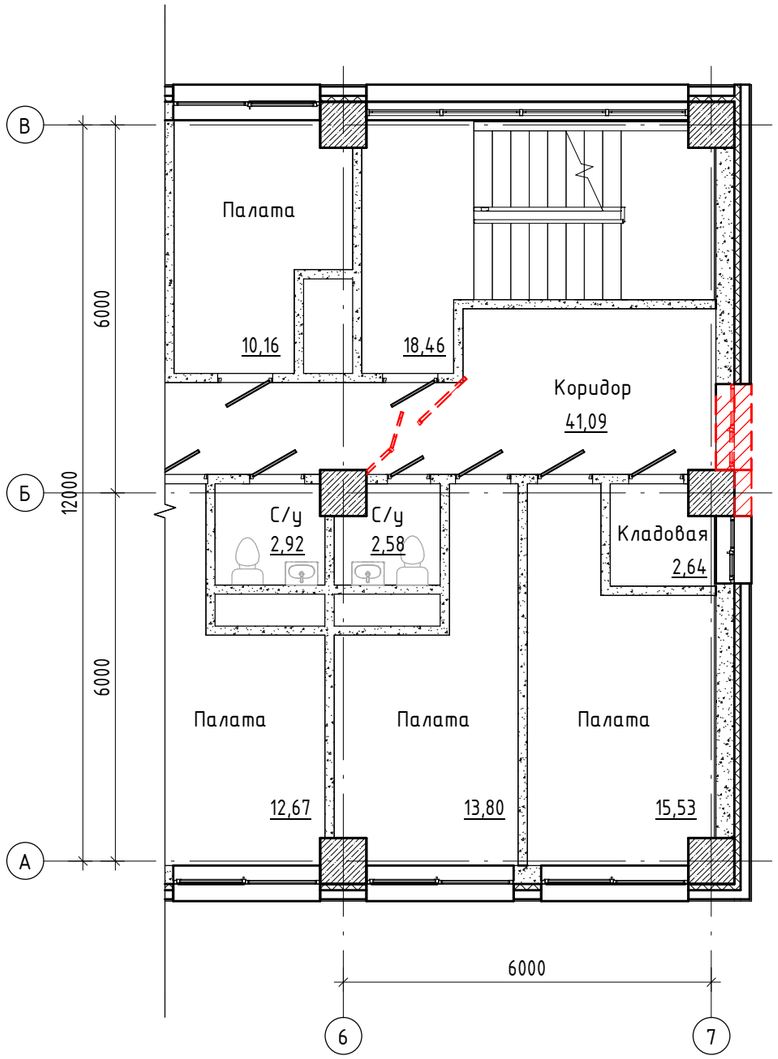

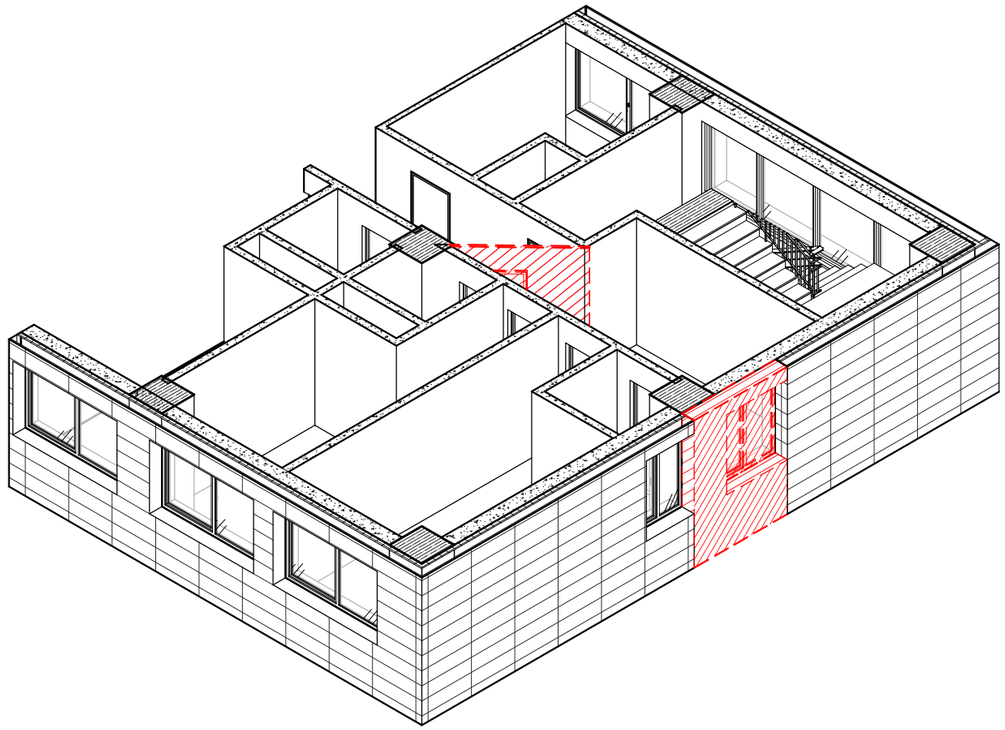

Условное обозначение:

Демонтируемые конструкции

Изм.	Кол. уч	Лист	№ док	Подпись	Дата	07-23/-ЭП		
						Строительство пристройки грузо-пассажирского лифта к зданию административного корпуса АО "Казахский научно-исследовательский институт онкологии и радиологии" (литер В), расположенного в г. Алматы, Алмалинский р., пр. Абая 91		
						Пристройка грузо-пассажирского лифта	Стадия	Лист	Листов
							ТП	6	
Вед. арх-р		Джусупов				План демонтажа 7-го этажа на отм. +18.800	ТОО "PROJECT STROY GROUP" г. Алматы		
Исполнил		Ершат							
Н. контроль		Садыков							

А3 формат

План демонтажа 9-го этажа на отм. +24.800

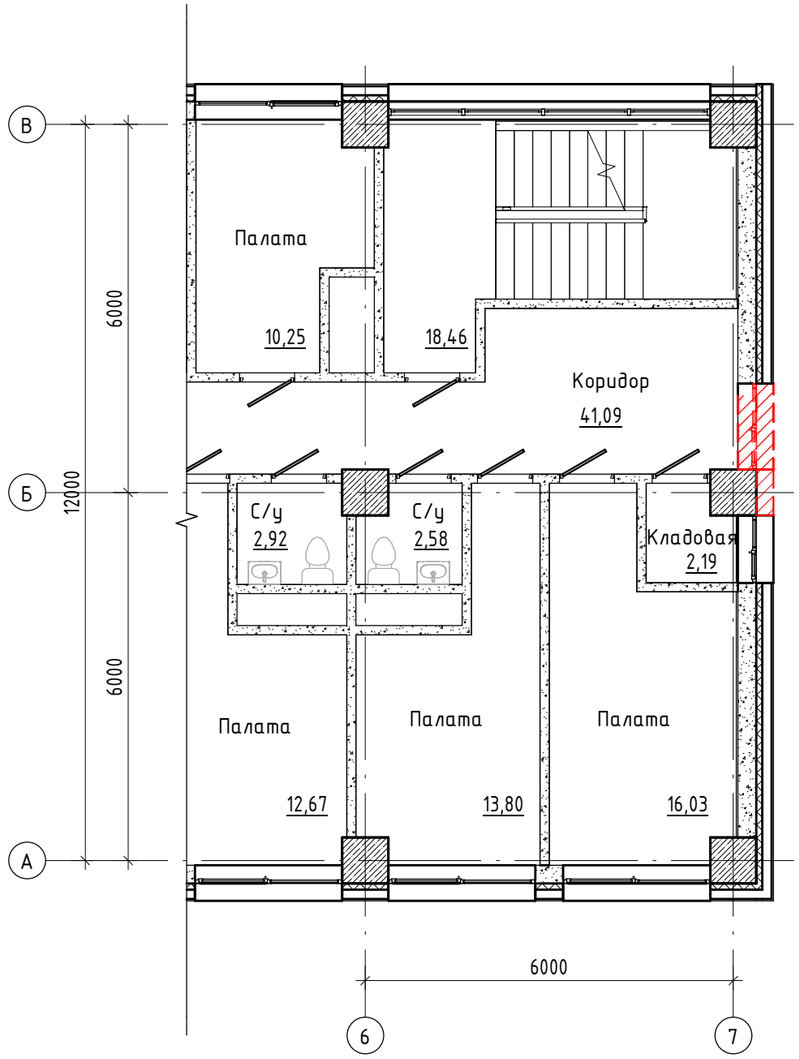

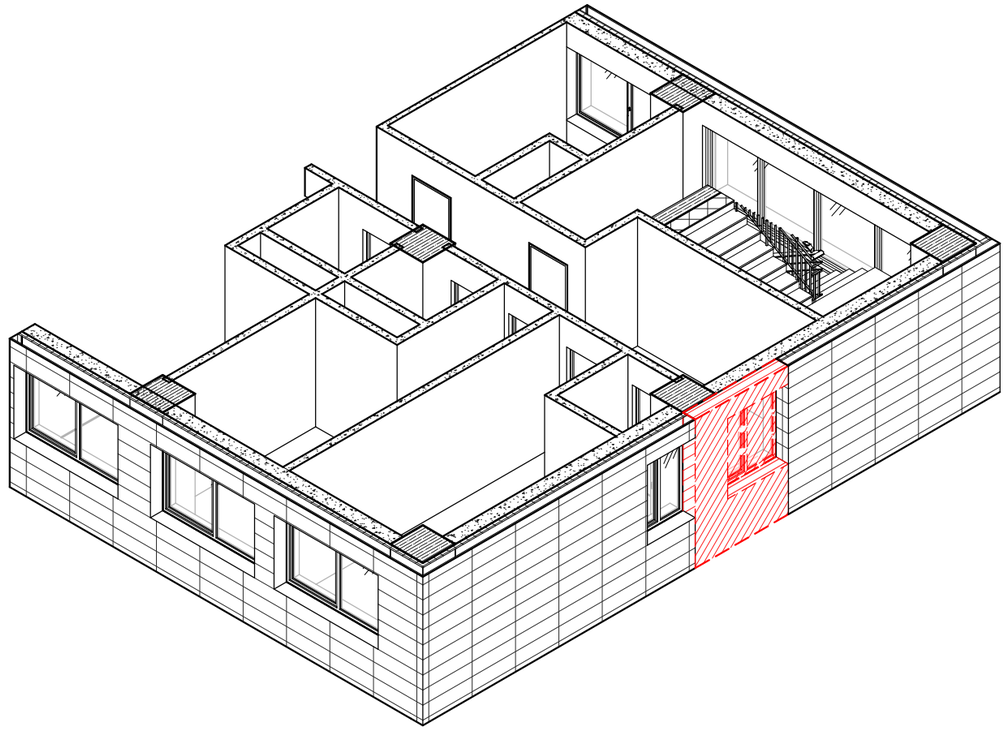

Условное обозначение:

Демонтируемые конструкции

Изм.	Кол. уч	Лист	№ док	Подпись	Дата	07-23/-ЭП
						Строительство пристройки грузо-пассажирского лифта к зданию административного корпуса АО "Казахский научно-исследовательский институт онкологии и радиологии" (литер В), расположенного в г. Алматы, Алмалинский р., пр. Абая 91
Вед. арх-р	Джусупов					Пристройка грузо-пассажирского лифта — Стадия: ТП; Лист: 7; Листов:
Исполнил	Ершат					План демонтажа 9-го этажа на отм. +24.800 — ТОО "PROJECT STROY GROUP" г. Алматы
Н. контроль	Садыков					

А3 формат

План пристройки 1-го этажа на отм. 0,000

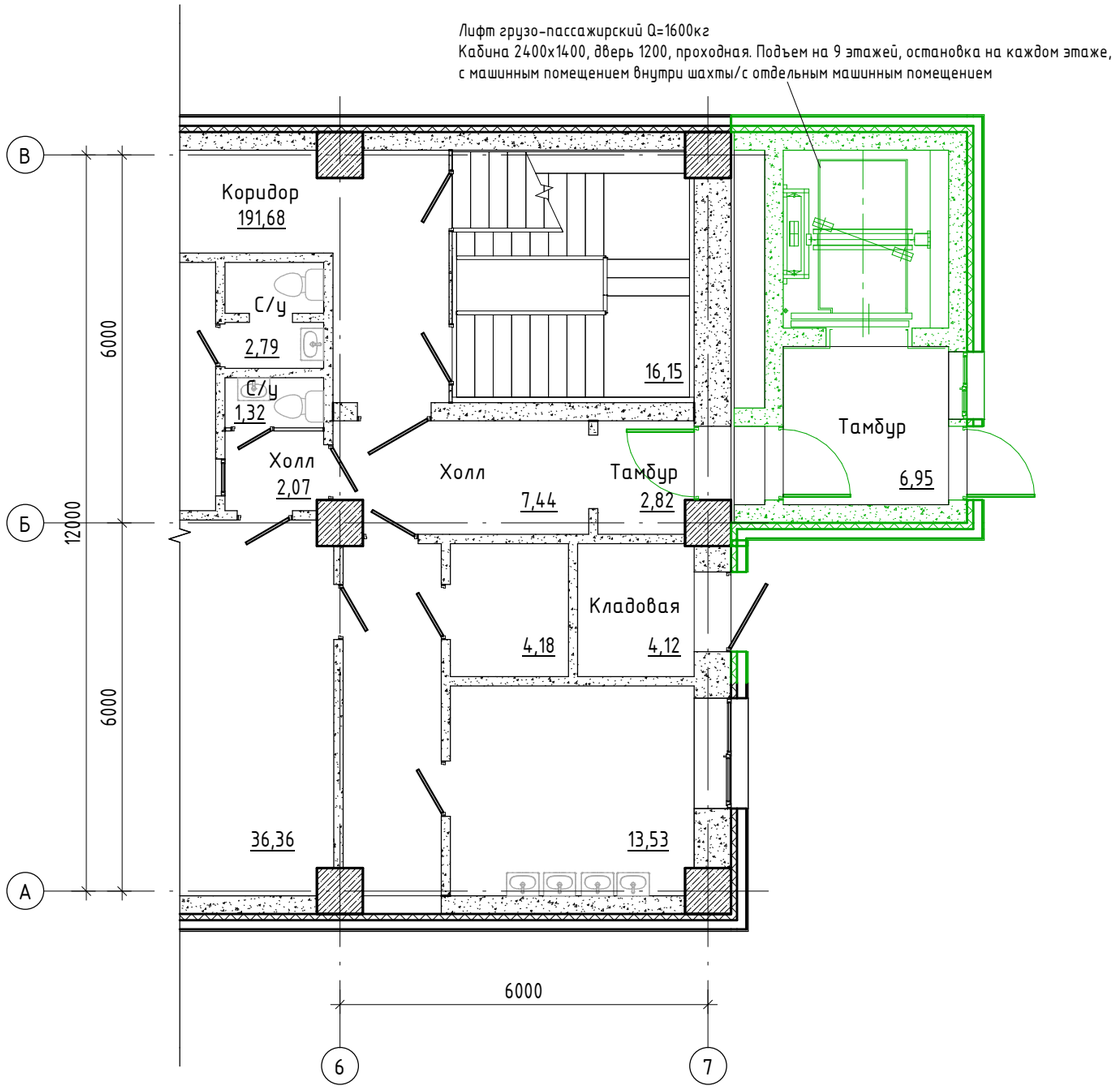

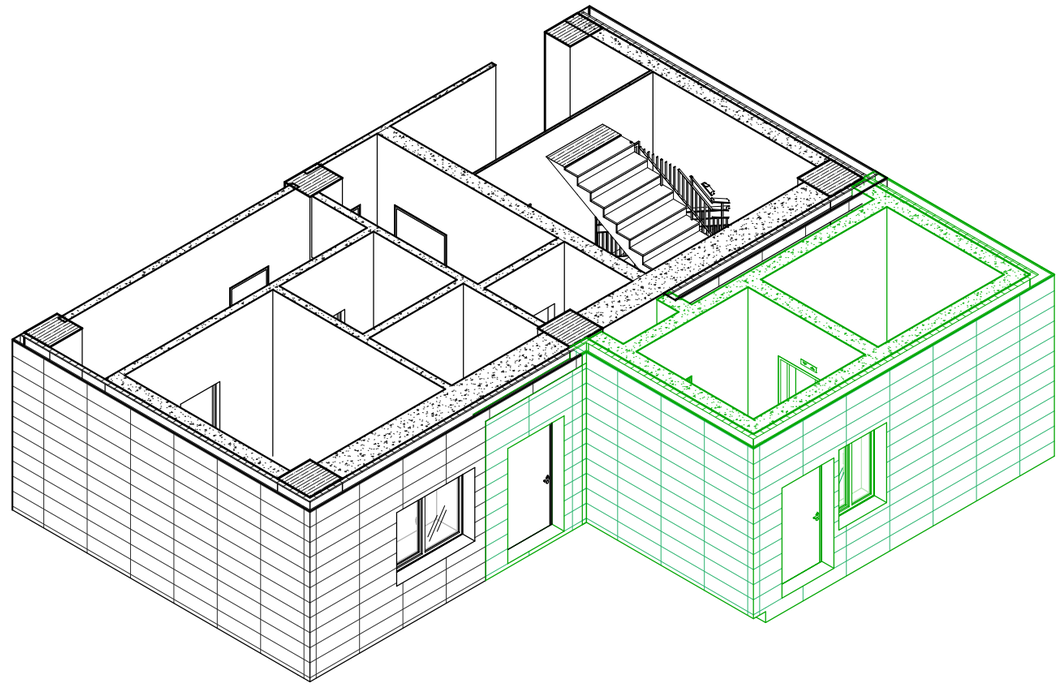

Условное обозначение:

Пристройка лифта

						07-23/-ЭП		
						Строительство пристройки грузо-пассажирского лифта к зданию административного корпуса АО "Казахский научно-исследовательский институт онкологии и радиологии" (литер В), расположенного в г. Алматы, Алмалинский р., пр. Абая 91		
Изм.	Кол. уч	Лист	№ док	Подпись	Дата			
						Пристройка грузо-пассажирского лифта	Стадия	Лист	Листов
							ТП	8	
Вед. арх-р		Джусупов						
Исполнил		Ершат				План пристройки 1-го этажа на отм. 0,000	ТОО "PROJECT STROY GROUP" г. Алматы	
Н. контроль		Садыков						

А3 формат

План пристройки 2-го этажа на отм. +3,800

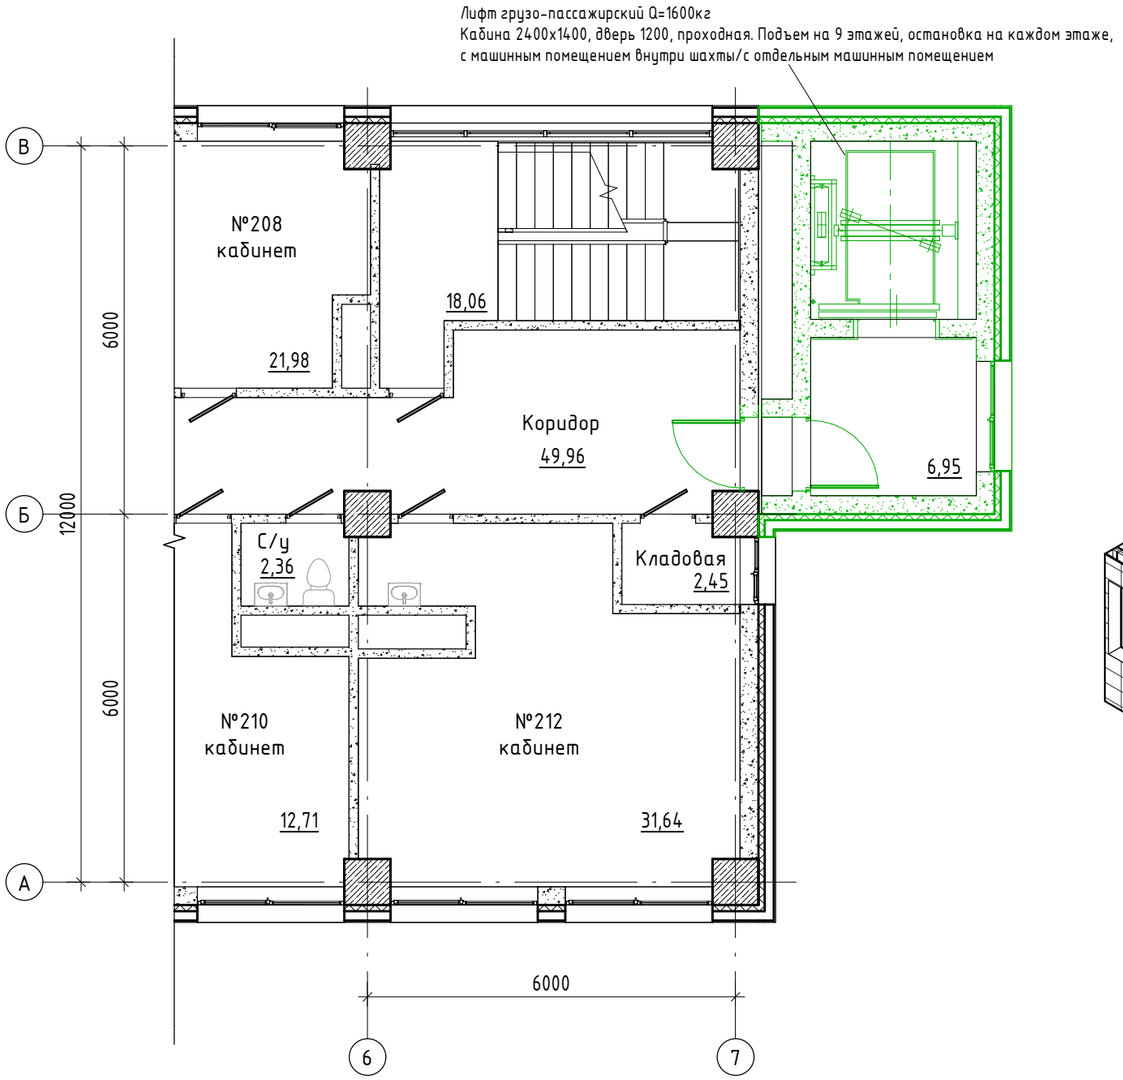

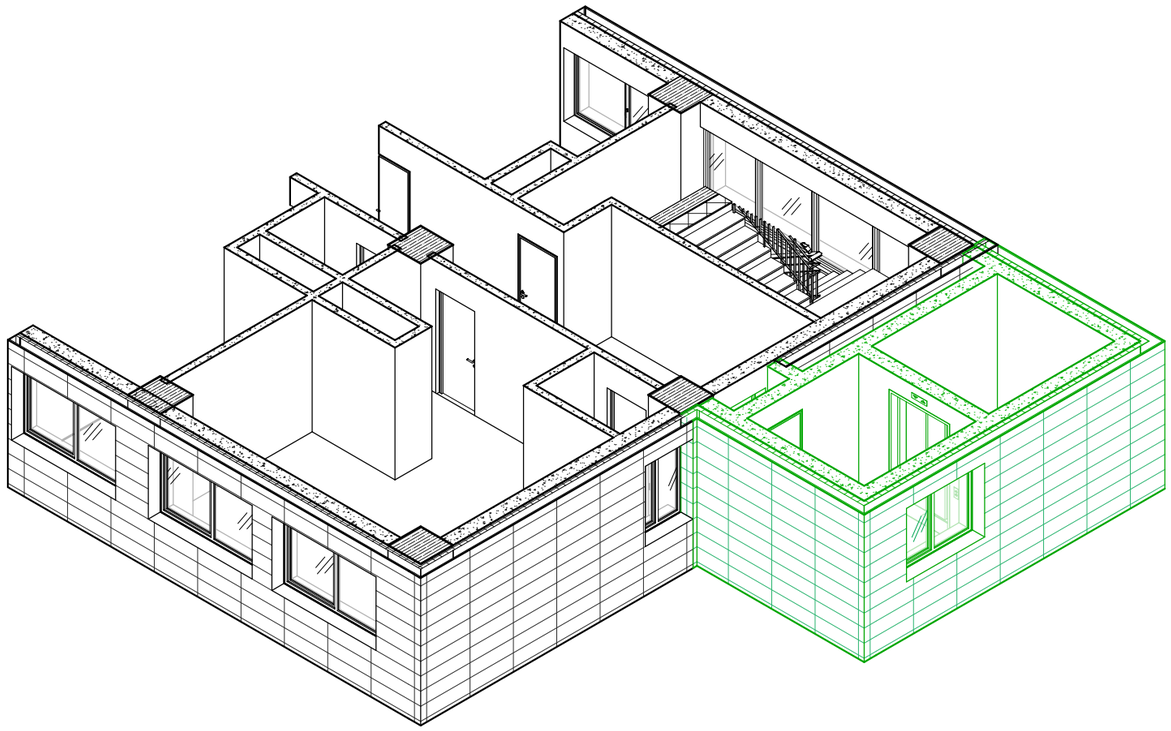

Условное обозначение:

Пристройка лифта

Изм.	Кол. уч	Лист	№ док.	Подпись	Дата
Вед. арх-р		Джусупов			
Исполнил		Ершат			
Н. контроль		Садыков			

07-23/-ЭП

Строительство пристройки грузо-пассажирского лифта к зданию административного корпуса АО "Казахский научно-исследовательский институт онкологии и радиологии" (литер В), расположенного в г. Алматы, Алмалинский р., пр. Абая 91

Пристройка грузо-пассажирского лифта	Стадия	Лист	Листов
	ТП	9	

План пристройки 2-го этажа на отм. +3,800

ТОО "PROJECT STROY GROUP"
г. Алматы

А3 формат

План пристройки типового этажа на отм. +6.800, +9.800, +12.800, +15.800,+21.800

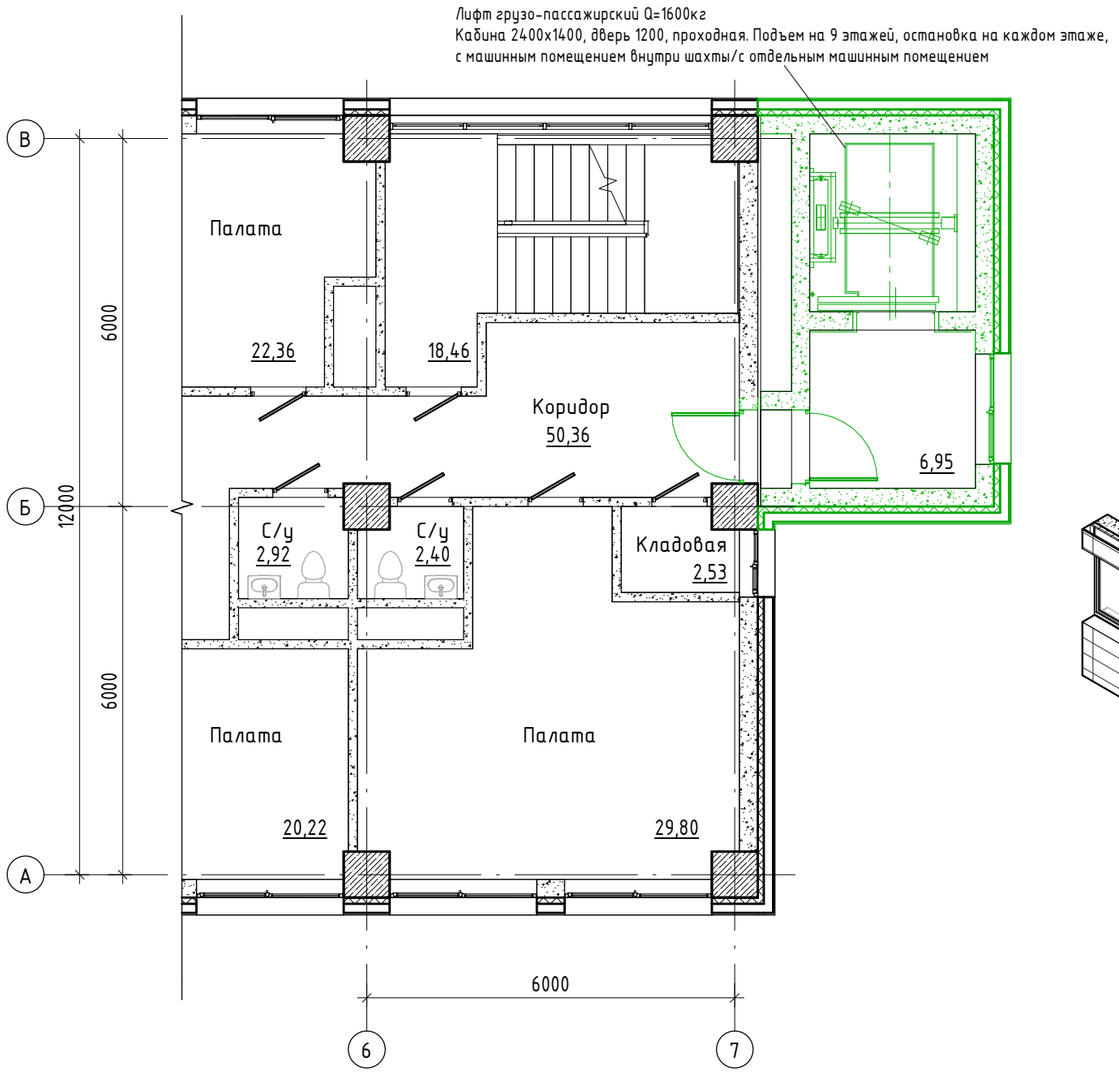

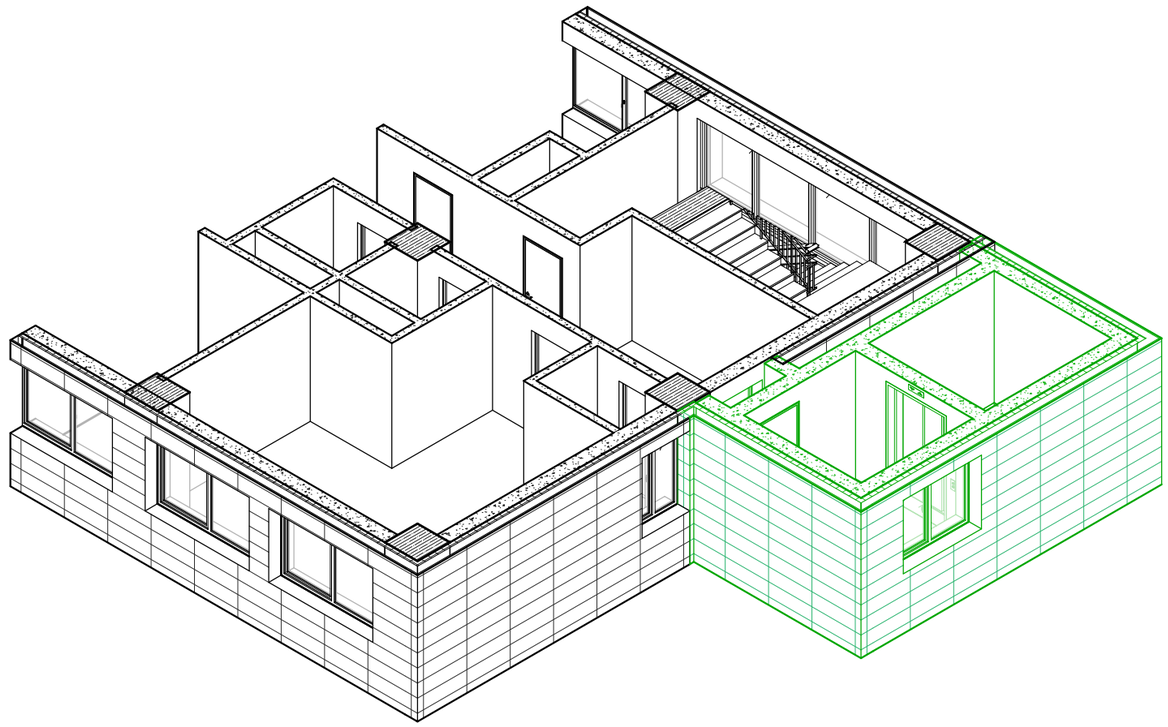

Условное обозначение:

Пристройка лифта

						07-23/-ЭП		
						Строительство пристройки грузо-пассажирского лифта к зданию административного корпуса АО "Казахский научно-исследовательский институт онкологии и радиологии" (литер В), расположенного в г. Алматы, Алмалинский р., пр. Абая 91		
Изм.	Кол. уч	Лист	№ док	Подпись	Дата			
						Пристройка грузо-пассажирского лифта	Стадия	Лист	Листов
							ТП	10	
Вед. арх-р		Джусупов				План пристройки типового этажа на отм. +6.800, +9.800, +12.800, +15.800,+21.800	ТОО "PROJECT STROY GROUP" г. Алматы		
Исполнил		Ершат							
Н. контроль		Садыков							

А3 формат

План пристройки 7-го этажа на отм. +18.800

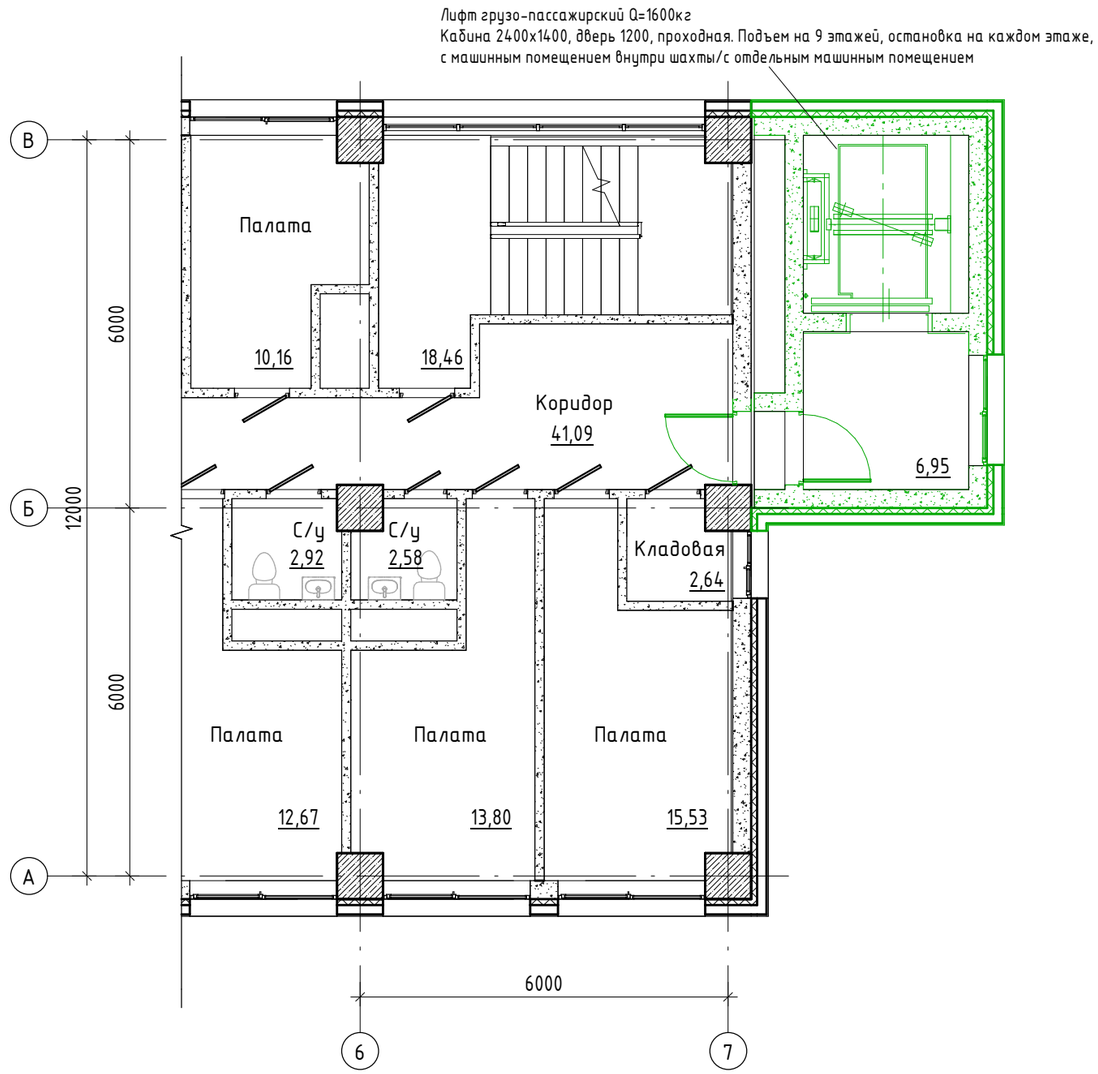

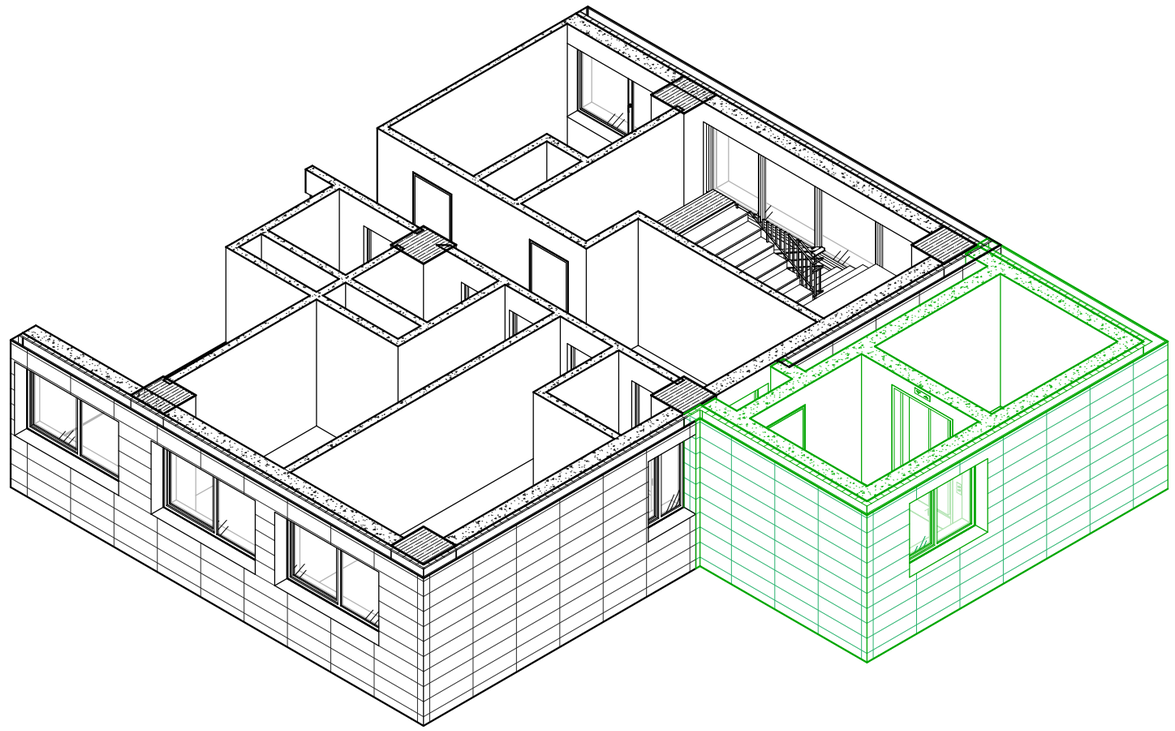

Условное обозначение:

Пристройка лифта

						07-23/-ЭП		
						Строительство пристройки грузо-пассажирского лифта к зданию административного корпуса АО "Казахский научно-исследовательский институт онкологии и радиологии" (литер В), расположенного в г. Алматы, Алмалинский р., пр. Абая 91		
Изм.	Кол. уч	Лист	№ док.	Подпись	Дата			
						Пристройка грузо-пассажирского лифта	Стадия	Лист	Листов
							ТП	11	
Вед. арх-р		Джусупов				План пристройки 7-го этажа на отм. +18.800	ТОО "PROJECT STROY GROUP" г. Алматы		
Исполнил		Ершат							
Н. контроль		Садыков							

А3 формат

План пристройки 9-го этажа на отм. +24.800

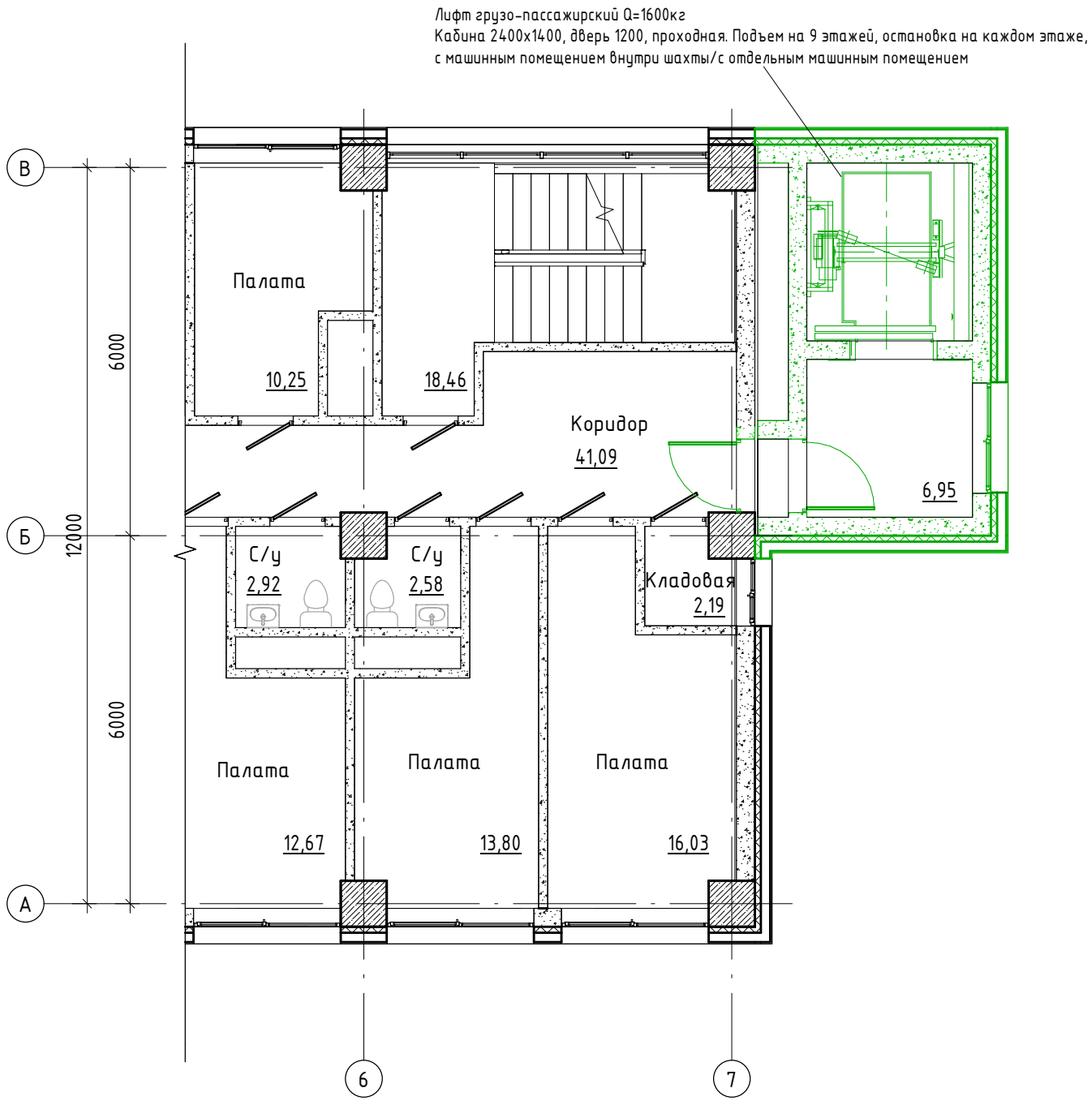

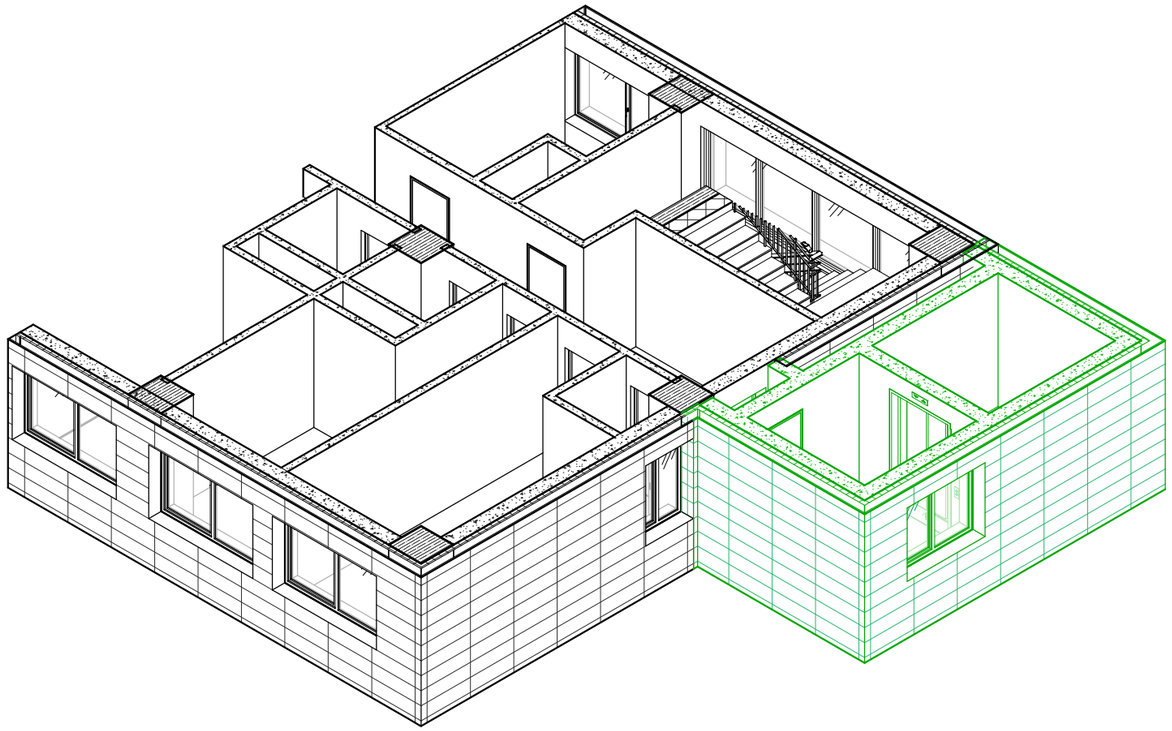

Условное обозначение:

Пристройка лифта

Изм.	Кол. уч	Лист	№ док	Подпись	Дата	07-23/-ЭП		
						Строительство пристройки грузо-пассажирского лифта к зданию административного корпуса АО "Казахский научно-исследовательский институт онкологии и радиологии" (литер В), расположенного в г. Алматы, Алмалинский р., пр. Абая 91		
						Пристройка грузо-пассажирского лифта	Стадия	Лист	Листов
							ТП	12	
Вед. арх-р		Джусупов				План пристройки 9-го этажа на отм. +24.800	ТОО "PROJECT STROY GROUP" г. Алматы		
Исполнил		Ершат							
Н. контроль		Садыков							

А3 формат

Разрез 1-1

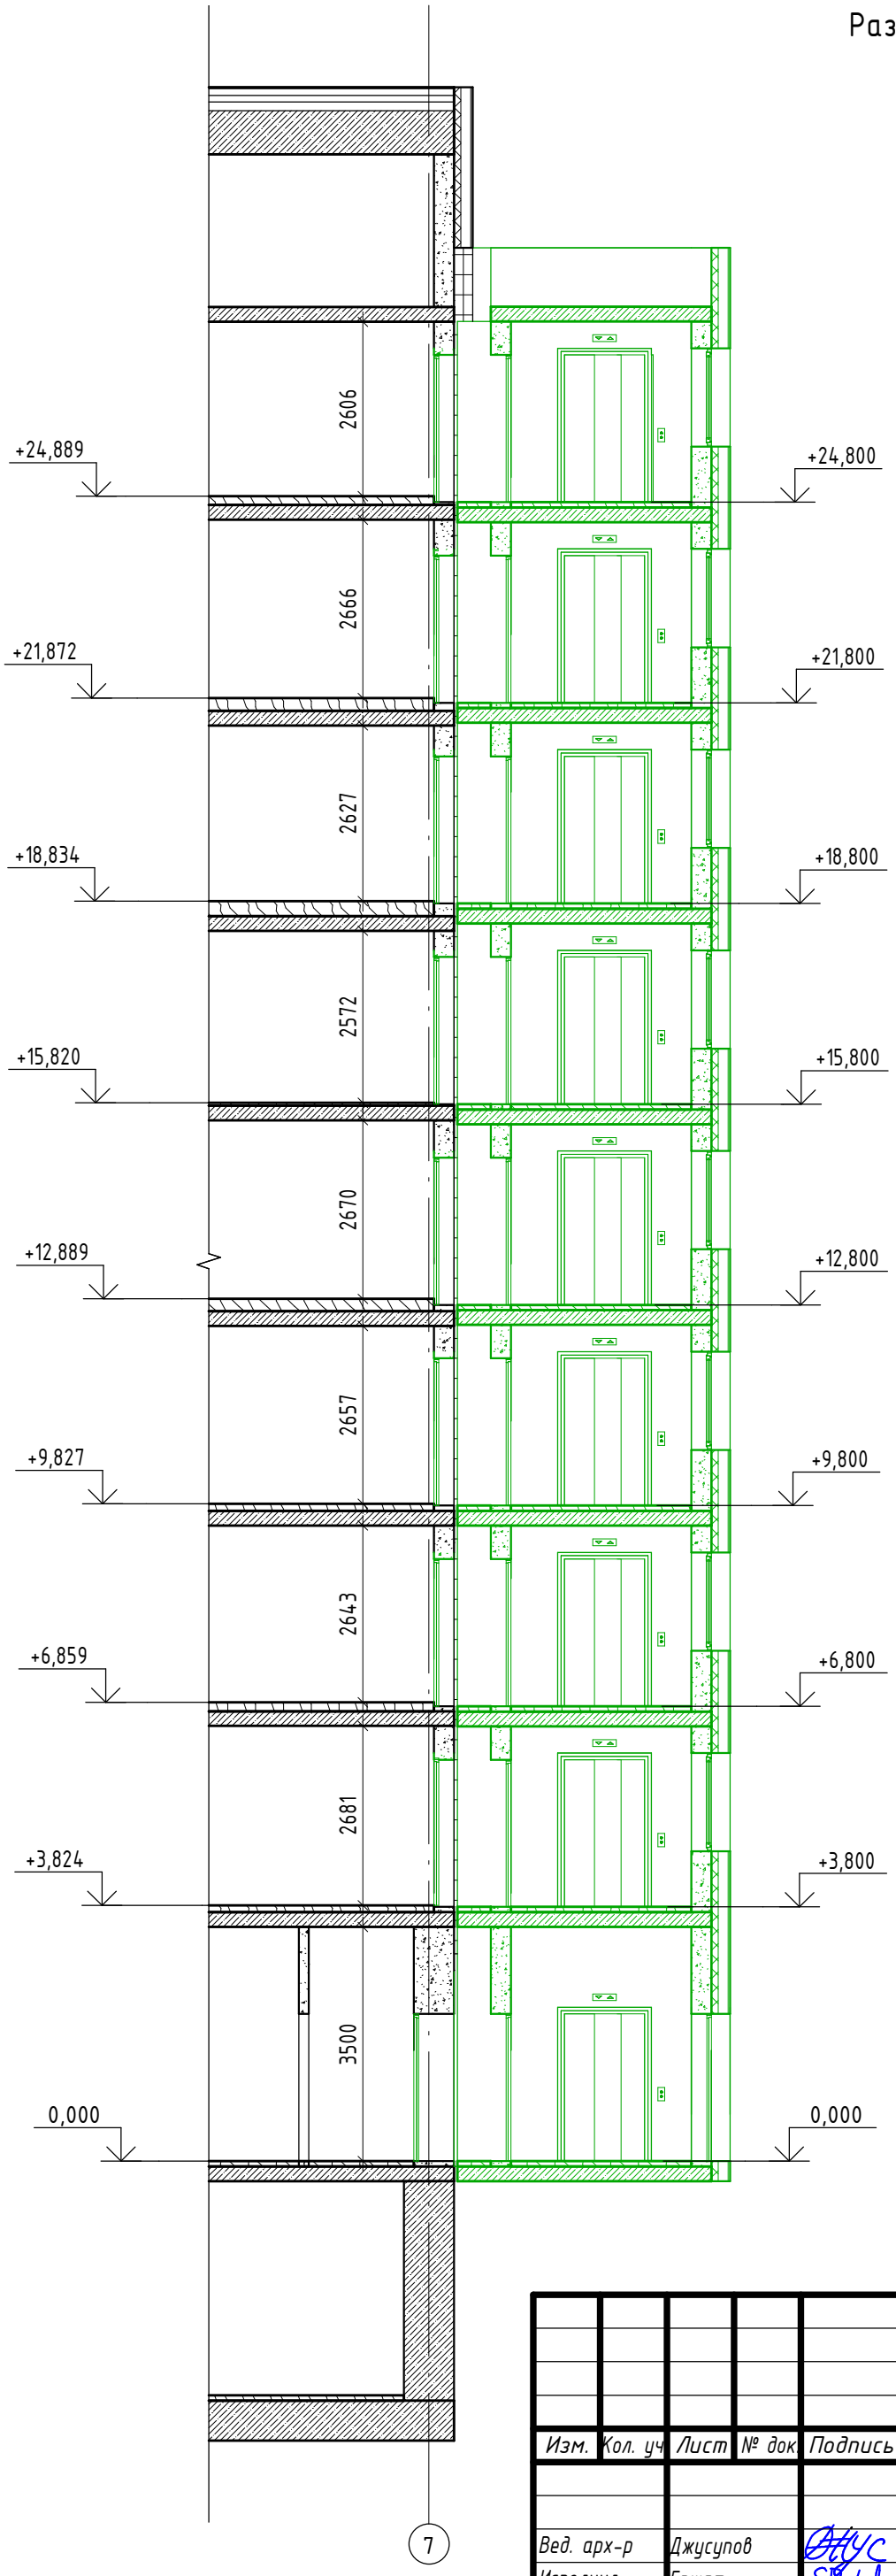

Изм.	Кол. уч	Лист	№ док.	Подпись	Дата
Вед. арх-р		Джусупов			
Исполнил		Ершат			
Н. контроль		Садыков			

07-23/-ЭП

Строительство пристройки грузо-пассажирского лифта к зданию административного корпуса АО "Казахский научно-исследовательский институт онкологии и радиологии" (литер В), расположенного в г. Алматы, Алмалинский р., пр. Абая 91

Пристройка грузо-пассажирского лифта

Стадия	Лист	Листов
ТП	13	

Разрез 1-1

ТОО "PROJECT STROY GROUP"
г. Алматы

А3 формат

Фасад в осях А-В

Ведомость отделки фасадов

Поз.	Наименование элемента фасада	Наименование материала отделки	Код цвета	Площадь, м²	Примечание
Тип 1	Стены	Металлические панели	RAL 5018	391,54	
Тип 2	Стены	Металлические панели	RAL 9003	40,37	
			Итог	431,91	

Изм.	Кол. уч	Лист	№ док	Подпись	Дата	07-23/-ЭП		
						Строительство пристройки грузо-пассажирского лифта к зданию административного корпуса АО "Казахский научно-исследовательский институт онкологии и радиологии" (литер В), расположенного в г. Алматы, Алмалинский р., пр. Абая 91		
						Пристройка грузо-пассажирского лифта	Стадия	Лист	Листов
							ТП	14	
Вед. арх-р		Джусупов				Фасад в осях А-В	ТОО "PROJECT STROY GROUP" г. Алматы		
Исполнил		Ершат							
Н. контроль		Садыков							

А3 формат

Фасад в осях 1-7

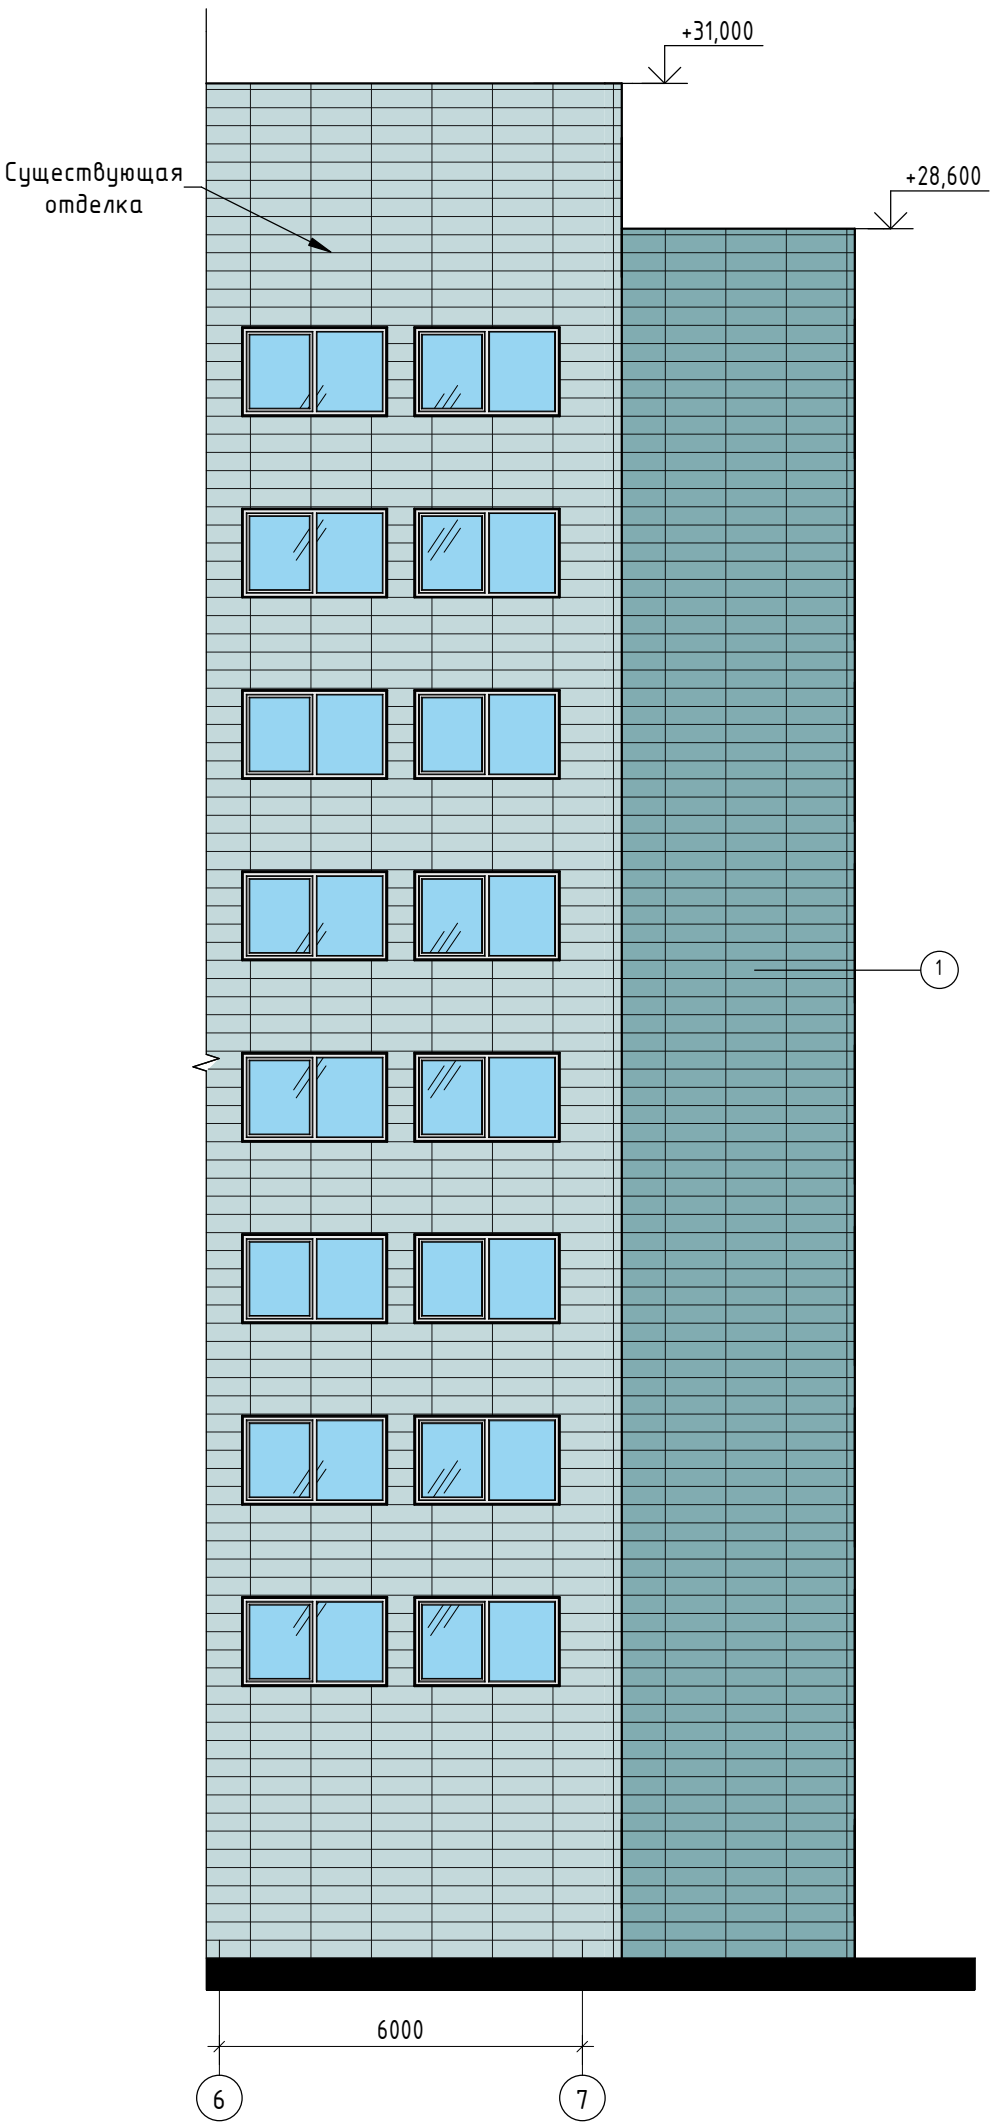

Фасад в осях 7-1

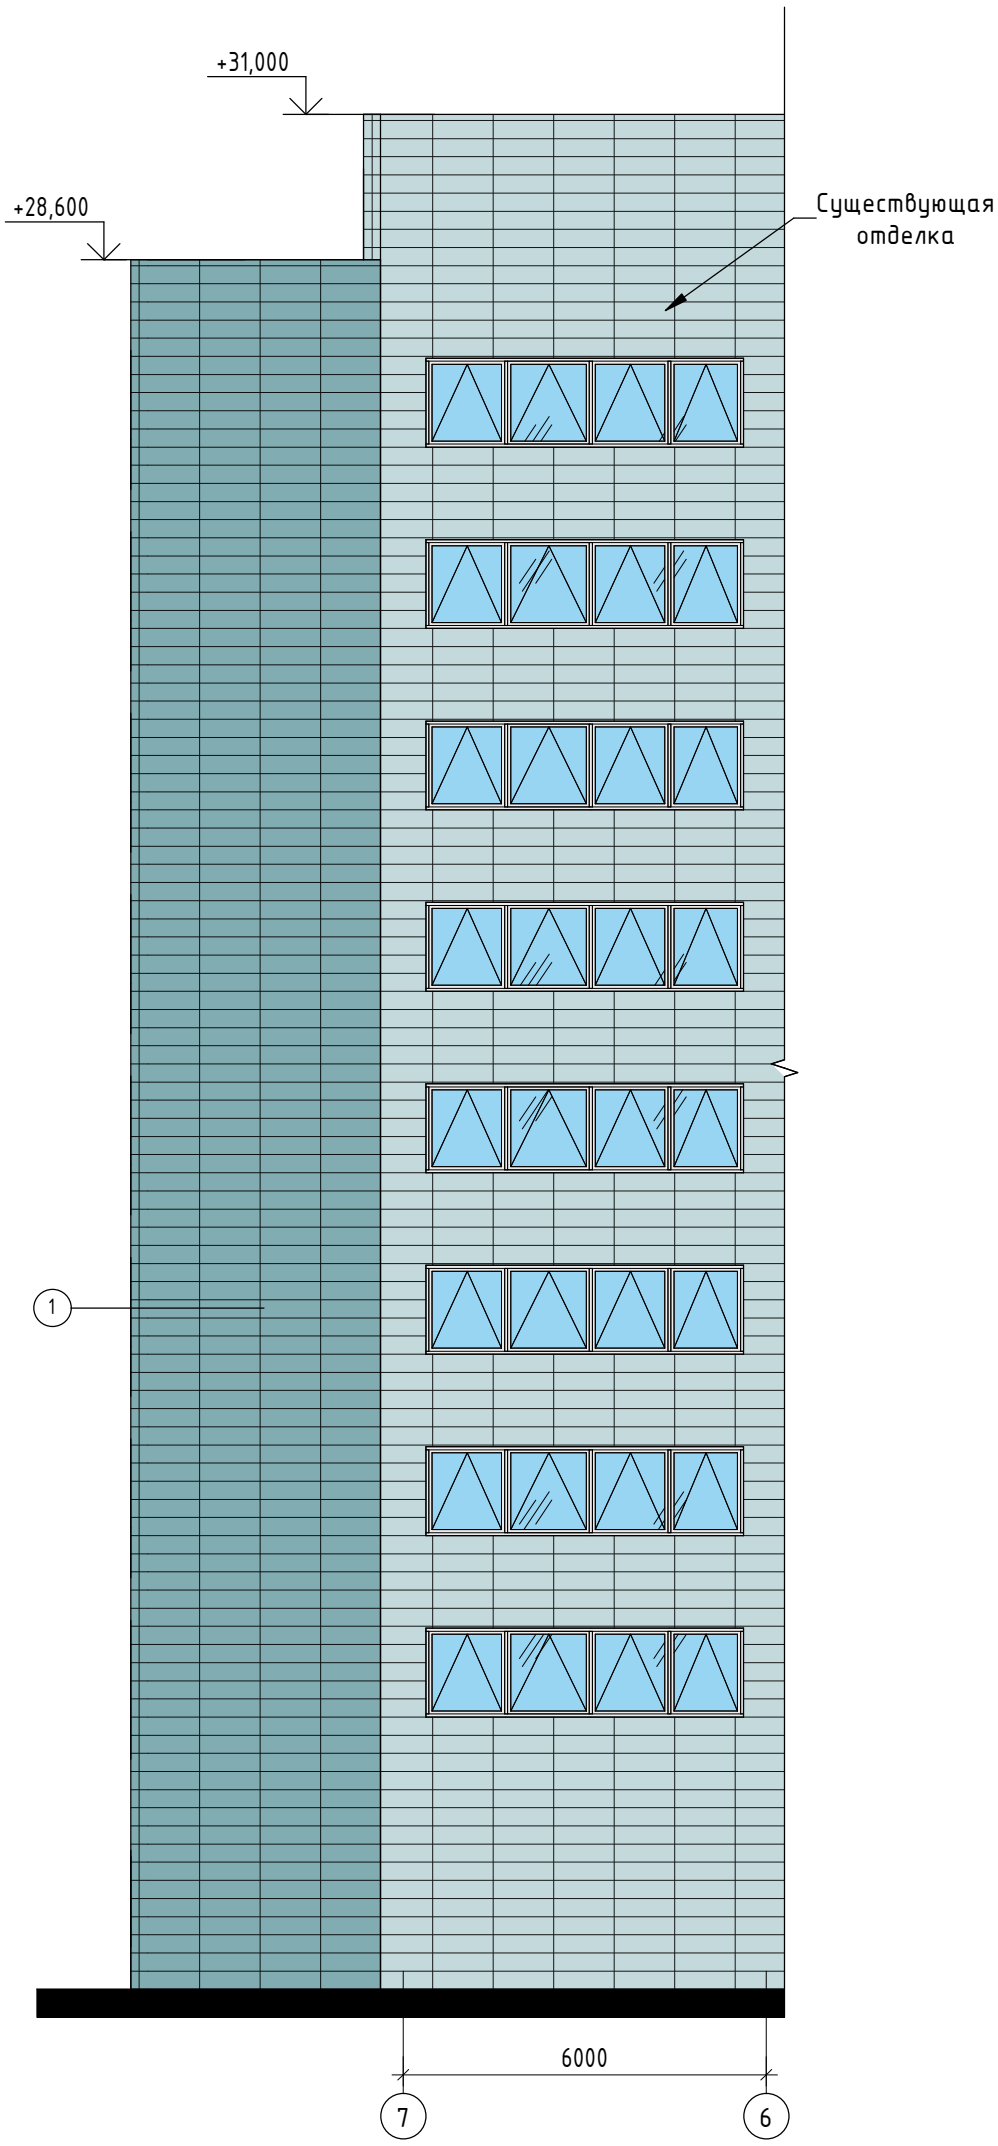

Примечание:
1. Ведомость отделки фасада см. лист 14

Изм.	Кол. уч	Лист	№ док	Подпись	Дата
Вед. арх-р		Джусупов			
Исполнил		Ершат			
Н. контроль		Садыков			

07-23/-ЭП

Строительство пристройки грузо-пассажирского лифта к зданию административного корпуса АО "Казахский научно-исследовательский институт онкологии и радиологии" (литер В), расположенного в г. Алматы, Алмалинский р., пр. Абая 91

Пристройка грузо-пассажирского лифта

Стадия	Лист	Листов
ТП	15	

Фасад в осях 1-7, 7-1

ТОО "PROJECT STROY GROUP"
г. Алматы

А3 формат

Изм.	Кол. уч	Лист	№ док.	Подпись	Дата
Вед. арх-р		Джусупов			
Исполнил		Ершат			
Н. контроль		Садыков			

07-231-ЭП

Строительства пристройки грузо-пассажирского лифта к зданию административного корпуса АО "Казахский научно-исследовательский институт онкологии и радиологии" (литер В), расположенного в г. Алматы, Алмалинский р., пр. 91

Стадия	Лист	Листов
ТП	16	

Перспективный вид

3Д Визуализация №1

ТОО "PROJECT STROY GROUP"
г. Алматы

А3 формат

Изм.	Кол. уч	Лист	№ док.	Подпись	Дата
Вед. арх-р		Джусупов			
Исполнил		Ершат			
Н. контроль		Садыков			

07-231-ЗП

Строительства пристройки грузо-пассажирского лифта к зданию административного корпуса АО "Казахский научно-исследовательский институт онкологии и радиологии" (литер В), расположенного в г. Алматы, Алмалинский р., пр. 91

Перспективный вид	Стадия	Лист	Листов
	ТП	17	
3Д Визуализация №2	ТОО "PROJECT STROY GROUP" г. Алматы		

А3 формат

Изм.	Кол. уч	Лист	№ док.	Подпись	Дата	07-231-ЭП
						Строительства пристройки грузо-пассажирского лифта к зданию административного корпуса АО "Казахский научно-исследовательский институт онкологии и радиологии" (литер В), расположенного в г. Алматы, Алмалинский р., пр. 91
Вед. арх-р		Джусупов				Перспективный вид
Исполнил		Ершат				Стадия: ТП; Лист: 18; Листов:
Н. контроль		Садыков				3Д Визуализация №3
						ТОО "PROJECT STROY GROUP" г. Алматы

А3 формат

Изм.	Кол. уч	Лист	№ док.	Подпись	Дата	07-23/-ЭП
						Строительства пристройки грузо-пассажирского лифта к зданию административного корпуса АО "Казахский научно-исследовательский институт онкологии и радиологии" (литер В), расположенного в г. Алматы, Алмалинский р., пр. 91
Вед. арх-р		Джусупов				Перспективный вид
Исполнил		Ершат				Стадия: ТП; Лист: 19; Листов:
Н. контроль		Садыков				3Д Визуализация №4
						ТОО "PROJECT STROY GROUP" г. Алматы

А3 формат

Изм.	Кол. уч	Лист	№ док.	Подпись	Дата
Вед. арх-р		Джусупов			
Исполнил		Ершат			
Н. контроль		Садыков			

07-231-ЭП

Строительства пристройки грузо-пассажирского лифта к зданию административного корпуса АО "Казахский научно-исследовательский институт онкологии и радиологии" (литер В), расположенного в г. Алматы, Алмалинский р., пр. 91

Перспективный вид

Стадия	Лист	Листов
ТП	20	

3Д Визуализация №4

ТОО "PROJECT STROY GROUP"
г. Алматы

А3 формат