ВЕДОМОСТЬ ЖИЛЫХ И ОБЩЕСТВЕННЫХ ЗДАНИЙ И СООРУЖЕНИЙ

Номер на плане	Наименование и обозначение	Этажность	Количество			Площадь, м2				Строительный объем, м3	
			зданий	квартир		застройки		общая		здания	всего
				здания	всего	здания	всего	здания	всего		
1	Фонтан	1	1				346				

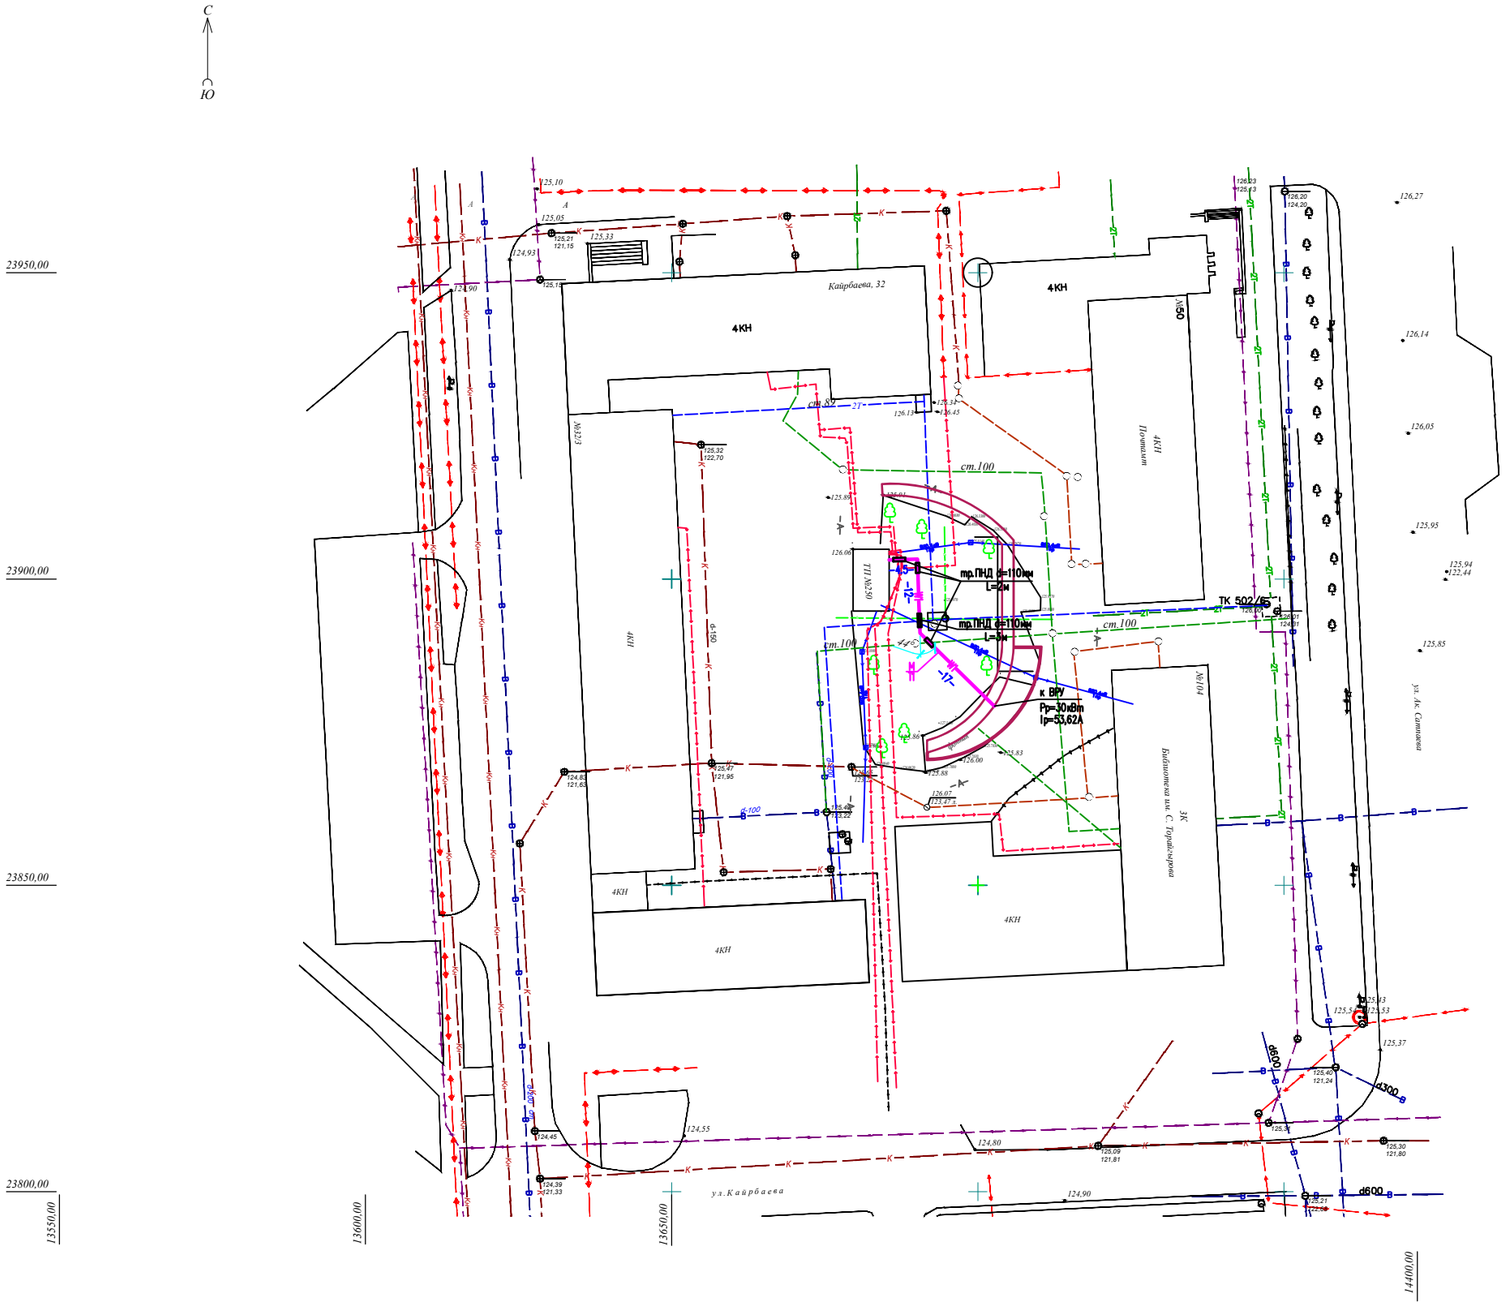
С
Ю
23950,00
23900,00
23850,00
23800,00
13550,00
13600,00
13650,00
14400,00
Кайрбаева, 32
4КН
4КН
4КН
4КН
4КН
4КН
4КН
4КН
ОО
ОО
ОО