К А Т Э К
проектно-исследовательская компания
Проекто-исследовательская компания
товарищество с ограниченной ответственностью

Арх.N29-4.3-2021

Строительство подводящего газопровода и газораспределительных сетей с. Караоткель Целиноградского района Акмолинской области

Чертежи
Рабочий проект
Технологические решения
5-пусковой комплекс

200084-00-2020-06-30-4.3-ТХ
Том IV Книга 4.3

2021 г.

К А Т Э К

ПРОЕКТНО-ИССЛЕДОВАТЕЛЬСКАЯ КОМПАНИЯ

ТОВАРИЩЕСТВО С ОГРАНИЧЕННОЙ ОТВЕТСТВЕННОСТЬЮ

Государственная лицензия 01 ГСЛ № 001227

Арх.№29-4.3-2021

"Строительство подводящего газопровода и газораспределительных сетей с. Караоткель Целиноградского района Акмолинской области"

ЧЕРТЕЖИ

Рабочий проект

ТЕХНОЛОГИЧЕСКИЕ РЕШЕНИЯ
5-пусковой комплекс

200084-00-2020-06-30-4.3-ТХ

Том IV Книга 4.3

Генеральный директор **К. Нупов**

Главный инженер проекта **И. Ягафарова**

2021

ВЕДОМОСТЬ ССЫЛОЧНЫХ И ПРИЛАГАЕМЫХ ДОКУМЕНТОВ

Обозначение	Наименование	Примечание
	Прилагаемые документы	
200084-00-2020-06-30-4.3-ТХ5-5.1	Спецификация оборудования изделий и материалов	1 лист
200084-00-2020-06-30-4.3-ТХ5-5.1	Спецификация оборудования изделий и материалов	1 лист
200084-00-2020-06-30-4.3-ТХ5-Т1	Узел выхода газопровода Ø90 из грунта с переходом(НСПС)	1 лист
200084-00-2020-06-30-4.3-ТХ5-Т1	Спецификация оборудования изделий и материалов	1 лист
200084-00-2020-06-30-4.3-ТХ5-Т2	Узел выхода газопровода Ø63 из грунта с переходом(НСПС)	1 лист
200084-00-2020-06-30-4.3-ТХ5-Т2	Спецификация оборудования изделий и материалов	1 лист

ОБЩИЕ УКАЗАНИЯ

1. Рабочий проект "Строительство подводящего газопровода и газораспределительных сетей с. Караоткель Целиноградского района Акмолинской области" разработан на основании:

в соответствии с договором №200084/00 от 30.06.2020г и Задания на проектирование от 22.12.2022г. – ГУ "Отдел строительства Целиноградского района".

– с постановлением Правительства Республики Казахстан от 7 мая 2012 года №582, на основании Закона Республики Казахстан от 9 января 2012 года "О газе и газоснабжении".

–в соответствии с Приказом Министра национальной экономики Республики Казахстан от 28 февраля 2015 года № 165. "Об утверждении Правил определения общего порядка отнесения зданий и сооружений к технически и (или) технологически сложным объектам" уровень ответственности объекта II (нормальный).

–ТР «Общие требования к пожарной безопасности», утвержденные Приказом Министра по чрезвычайным ситуациям РК от 17.08.2021 г.

2. В данной части разработаны технологические решения по следующим газорегуляторным пунктам

а)ГРПШ-29,30,31,32,33,34,35,36,37,38,39,40 Газолегуляторный пункт шкафной ГРПШ-07-2У-1 .

3. Для снижения давления газа со среднего РN0.3МПа на низкое РN0.003 МПа проектом предусмотрены ГРПШ со встроенными ПЗК и ПСК, в комплекте со обогревателем ОГШН.

ГРПШ – металлический шкаф, с размещенным в нем технологическим оборудованием предназначен для очистки газа от механических примесей, редуцирования высокого давления 0,3 МПа до 0,003 МПа, автоматического поддержания заданного выходного давления независимо от изменения расхода и величины входного давления, автоматического отключения подачи газа при аварийном повышении или понижении выходного давления от допустимых заданных значений.

4. Пункт редуцирования газа ГРПШ приняты со следующими параметрами:

а) ГРПШ-07-2У-1 с 2-мя регуляторами давления газа РДНК-50/400 без узла учета газа, с обогревом от ОГШН, с дополнительным утеплением производительностью до 200 нм3/час;

б) ГРПШ-07-2У-1 с 2-мя регуляторами давления газа РДНК-50 без узла учета газа, с обогревом от ОГШН, с дополнительным утеплением производительностью до 300 нм3/час;

5. Выбор толщин стенок труб выполнен на основании расчетов, в соответствии со СП РК 4.03-101-2013

6. За отметку ±0,000 принят верх планировочной площадки.

7. Надземные части газопровода покрыть защитным слоем по грунтовке ГФ-021 за 1 раз эмалью ПФ-115 за 2 раза.

8. Работы по строительству, сварке, испытанию, контролю качества и приемки трубопроводов вести в соответствии с требованиями МСН 4.03-01-2003, СП РК 4.03-101-2013 и «Требования по безопасности объектов систем газоснабжения», утвержденные приказом Министра внутренних дел Республики Казахстан от 9 октября 2017 года № 67

Согласована:
Раздел ЭС,ЭКЭЭ Бакишев М. 08.21
Раздел АС Мейрманов Т.У. 08.21
Раздел ГСН Нуртазин Ж. 08.21
Раздел ГП Сайлаубекулы 08.21

Взам. инв. N

Подпись и дата

Инв. N подл.

Рабочий проект ,соответствует государственным нормативным требованиям (государственным нормативам и межгосударственным нормативам) действующим в Республике Казахстан

Главный инженер проекта _____ Ягафарова И.И.

Изм.	Кол.	Лист	Nдок	Подпись	Дата	200084-00-2020-06-30-4.3-ТХ5			
						«Строительство подводящего газопровода и газораспределительных сетей с. Караоткель Целиноградского района Акмолинской области»			
Разработал		Сапаров				Технологические решения 5-пусковой комплекс	Стадия	Лист	Листов
Проверил		Дереглазов					РП	1	1
Н. контр.		Ржондковская				Общие данные	КАТЭК		
ГИП		Ягафарова							

Формат А3

Ведомость рабочих чертежей основного комплекта ТХ

Лист	Наименование	Примечание
1	Общие данные	200084-00-2020-06-30-4.3-ТХ
	5-пусковой комплекс	
	Площадка ГРПШ-07-2У-1	200084-00-2020-06-30-4.3-ТХ-5.1
1	Технологическая схема	
2	План расположения технологического оборудования	
3	Спецификация оборудования и материалов	
4	Ведомость объемов работ	
	Площадка ГРПШ-07-2У-1	200084-00-2020-06-30-4.3-ТХ-5.2
1	Технологическая схема	
2	План расположения технологического оборудования	
3	Спецификация оборудования и материалов	
4	Ведомость объемов работ	

Взам. инв. N

Подпись и дата

Инв. N подл.

Изм.	Кол.уч.	Лист	N док	Подпись	Дата	200084-00-2020-06-30-4.3-ТХ5	Лист 1

Формат А4

Технологическая схема ГРПШ-07-2У-1

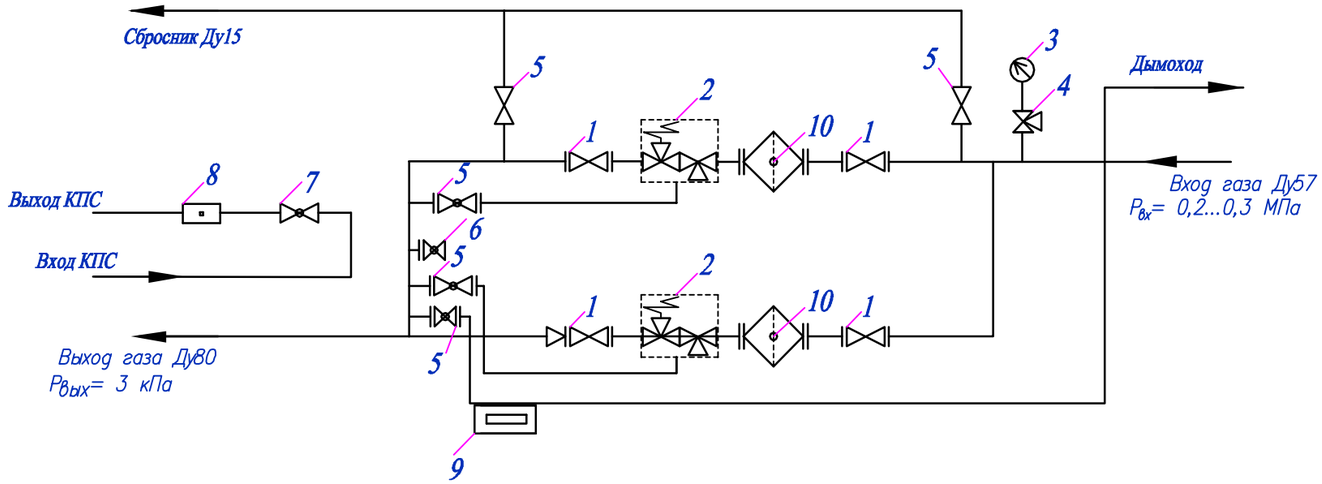

1– Кран шаровый КШ16/50;
2– Регулятор давления газа;
3– Манометр;
4– Кран манометрический
5– Кран шаровый Ду15;
6– Кран шаровый Ду15 для водяного манометра;
7– Кран шаровый Ду20;
8– КПС-Н;
9– ОГШН
10– Фильтр газовый ФГС

Примечание:

Номер ГРПШ	Марка ГРПШ
ГРПШ-29,30,40	ГРПШ-07-2У-1 с 2-мя регуляторами давления газа РДНК-50/400 , без узла учета газа, с обогревом от ОГШН, с дополнительным утеплением, производительностью до 200 нм3/час

Взам. инв.N | Подпись и дата | Инв. N подл.

Изм.	Кол.	Лист	N док.	Подпись	Дата	200084-00-2020-06-30-4.3-ТХ5-5.1			
						«Строительство подводящего газопровода и газораспределительных сетей с. Караоткель Целиноградского района Акмолинской области»			
Разработал		Сапаров				Технологические решения ГРПШ-29,30,40 5-пусковой комплекс	Стадия	Лист	Листов
Проверил		Дереглазов					РП	1	4
Н. контр.		Ржондковская				Технологическая схема ГРПШ-07-2У-1	КАТЭК проектно-исследовательская компания		
ГИП		Ягафарова							

Формат А3

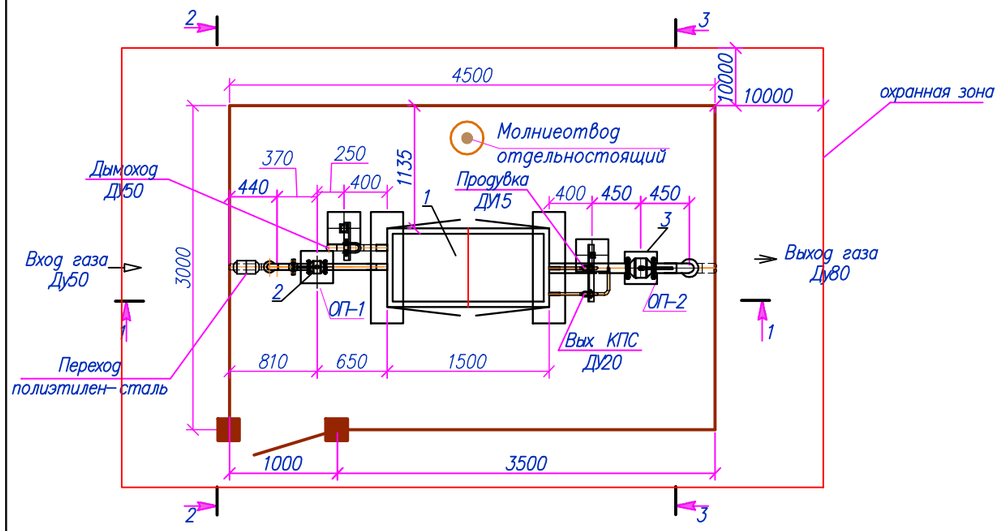

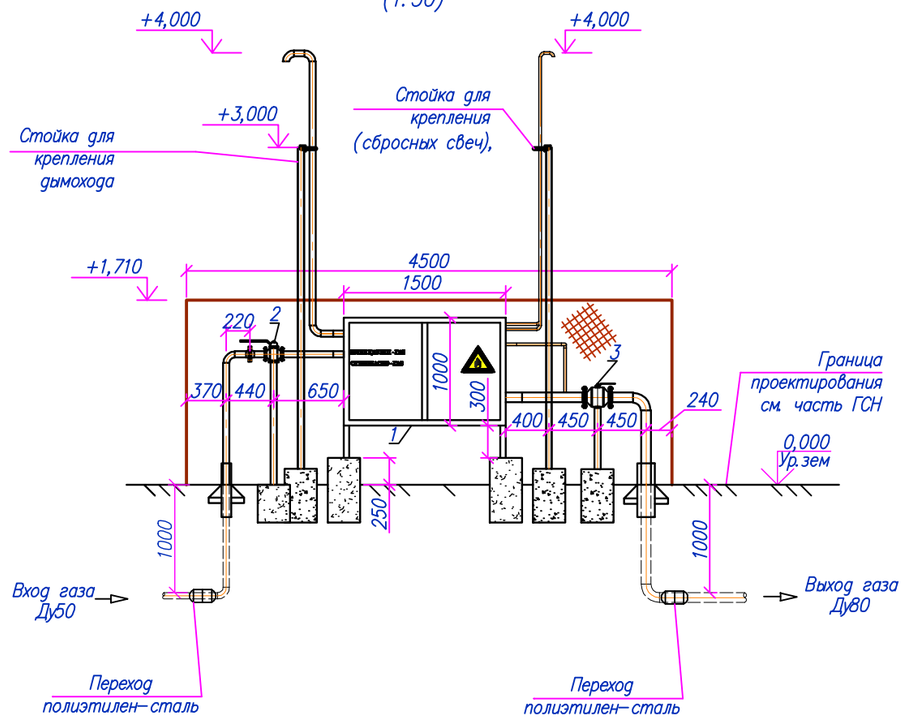

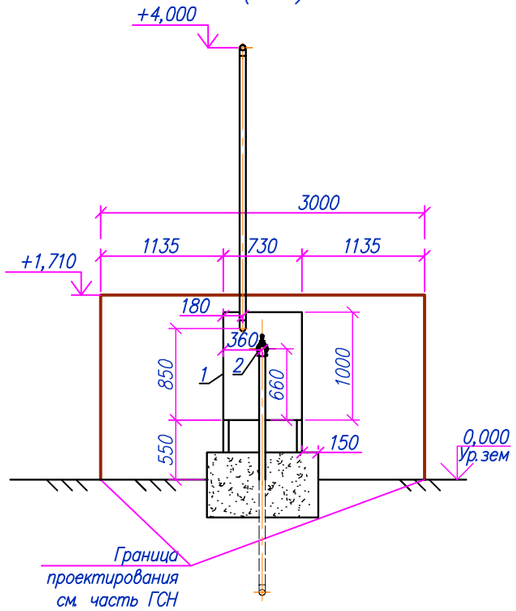

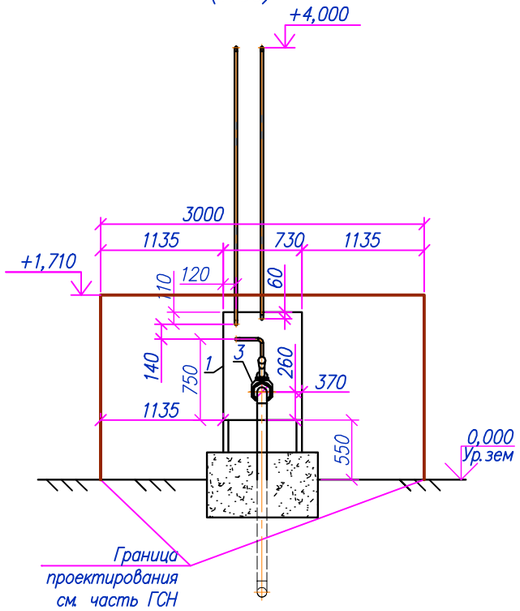

***

Примечание:

1. расположение колитки смотреть совместно с разделом ГСН и ГП.

						200084–00–2020–06–30–4.3–ТХ5–5.1	
						«Строительство подводящего газопровода и газораспределительных сетей с. Караоткель Целиноградского района Акмолинской области»	
Изм.	Кол.	Лист	N док	Подпись	Дата		
Разработал		Сапаров				Технологические решения ГРПШ–29,30,40 5–пусковой комплекс	Стадия: РП; Лист: 2; Листов: 4
Проверил		Дереглазов					
Н. контр.		Ржондковская				План расположения технологического оборудования. ГРПШ–07–2У–1	КАТЭК
ГИП		Ягафарова					

Взам. инв.N | Подпись и дата | Инв. N подл.

Формат А3

Позиция	Наименование и техническая характеристика Завод–изготовитель (для импортного оборудования–страна, фирма)	Тип, марка, обозначение документа, опросного листа	Код оборудования, изделия, материала	Поставщик	Единица измерения	Коли–чество	Масса единицы кг.	Примечания
1	2	3	4	5	6	7	8	9
	1. Газорегуляторный пункт ГРПШ–07–2У–1 с 2–мя регуляторами давления газа РДНК–50/400 без узла учета газа, с обогревом от ОГШН,				компл.	1	200,0	
	с производительностью до 200 нм3/час. Рвх=0,21–0,3МПа, Рвых=3кПа							
	2. Кран шаровый Ду50, PN1.6 МПа, с ручным управлением, для надземной установки с фланцевым соединением, с ответными фланцами	BBF–FKA–V–HS	242–209–2506		шт.	1	12,0	
	3. Кран шаровый Ду80, PN1.6 МПа, с ручным управлением, для надземной установки с фланцевым соединением, с ответными фланцами	BBF–FKA–V–HS	242–209–2508		шт.	1	28,0	
	4. Трубы стальные электросварные ø57х3,0 без изоляции	ГОСТ 10704–91 В–ВСТ3СП2 ГОСТ 10705–80*	241–102–0137		м	4,5	4,0	надземная
	5. Труба стальная электросварная прямошовная ø57х3,0 с нанесением весьма усиленной антикоррозионной изоляции полимерными липкими лентами	ГОСТ 10704–91 В–ВСТ3СП2 ГОСТ 10705–80*	241–102–0137		м	1,0	4,2	подземная
	6. Трубы стальные электросварные ø89х4,0 без изоляции	ГОСТ 10704–91 В–ВСТ3СП2 ГОСТ 10705–80*	241–102–0162		м	1.5	8,38	надземная
	7. Труба стальная электросварная прямошовная ø89х4,0 с нанесением весьма усиленной антикоррозионной изоляции полимерными липкими лентами	ГОСТ 10704–91 В–ВСТ3СП2 ГОСТ 10705–80*	241–102–0162		м	1.0	8,80	подземная
	8. Трубы стальные электросварные ø25х2,0 без изоляции	ГОСТ 10704–91 В–ВСТ3СП2 ГОСТ 10705–80*	241–102–0106		м	8,0	–	
	9. Отвод П90° ø25х2,0–Ст20 без изоляции	ГОСТ 17375–2001	241–112–0107		шт.	11		надземная
	10. Отвод П90° ø57х4,0–Ст20 без изоляции	ГОСТ 17375–2001	241–112–0126		шт.	4	0,8	надземная
	11. Отвод 90°–ø89х4,0 –Ст20 без изоляции	ГОСТ 17375–2001	241–112–0140		шт.	1	2,5	надземная
	12. Ифс Ду 50 Ру 2,5МПа ст 09Г2С из воротниковых фланцев				шт.	1		надземная
	13. Узел выхода полиэтиленового газопровода ø 90 из грунта				узел	1		см прилагаемый чертеж 200084-00-2020-06-30-4.3-ТХ5-Т1
	14. Узел выхода полиэтиленового газопровода ø 50 из грунта				узел	1		см прилагаемый чертеж 200084-00-2020-06-30-4.3-ТХ5-Т2
	15. Опора ОП–1				шт.	1		учтено в разделе АС
	16. Опора ОП–2				шт.	1		учтено в разделе АС
	17. Защитное покрытие труб грунтовкой ГФ–021 за 1 раз	ОСТ 6–10–426–79			м²	2,3		
	18. Защитное покрытие труб по грунтовке эмалью за 2 раза (желтым цветом)	ПФ–115			м²	4,6		
	19. Стойка из квадратной трубы 100х100х5	ГОСТ 30245–2003			м	12,0	4,25	учтено в разделе АС
	20. Стойка из уголка равнопроходного 56х5	ГОСТ 30245–2003			м	4,0	14,41	учтено в разделе АС
	21. Опора ОПБ2–57				шт.	1	0,33	учтено в разделе АС
	22. Опора ОПБ2–26,8				шт.	3	0,13	учтено в разделе АС

Примечание:
1. Спецификация посчитана на один ГРПШ.
2. Количество ГРПШ по пусковым указано в разделе ГСН.

Взам. инв. N | Подпись и дата | Инв. N подл.

Изм.	Кол.	Лист	N док	Подпись	Дата	200084–00–2020–06–30–4.3–ТХ5–5.1			
						«Строительство подводящего газопровода и газораспределительных сетей с. Караоткель Целиноградского района Акмолинской области»			
Разработал		Сапаров				Технологические решения ГРПШ–29,30,40 5–пусковой комплекс	Стадия	Лист	Листов
Проверил		Дереглазов					РП	3	4
Н. контр.		Ржондковская				Спецификация оборудования изделий и материалов ГРПШ–07–2У–1	КАТЭК		
ГИП		Ягафарова							

Формат А3

ВЕДОМОСТЬ ОБЪЕМОВ РАБОТ

Поз.	Наименование	Ед. изм.	Кол-во	Примечание
1	Установка ГРПШ-07-2У-1с производительностью до 200 нм3/час	кг	200	
2	Разработка грунта 2 группы в отвал экскаваторами с ковшом вместимостью 0,65 м3	м³	1,5	
3	Разработка грунта 2 группы вручную	м³	0,1	
4	Прокладка технологического трубопровода ø57 в грунтах	м	1,0	
5	Прокладка технологического трубопровода ø89 в грунтах	м	1,0	
6	Установка отводов			
	Отвод П90° ø25х2,0-Ст20 без изоляции	шт.	11	
	Отвод П90° ø57х4,0-Ст20 без изоляции	шт.	4	
	Отвод 90°-ø89х4,0 -Ст20 без изоляции	шт.	1	
7	Установка ИФС			
	Ифс Ду 50 Ру 2,5МПа ст 09Г2С из воротниковых фланцев	шт.	1	
8	Установка кранов			
	Кран шаровый Ду50, PN1.6 МПа, с ручным управлением, для надземной установки с фланцевым соединением, с ответными фланцами	шт.	1	
	Кран шаровый Ду80, PN1.6 МПа, с ручным управлением, для надземной установки с фланцевым соединением, с ответными фланцами	шт.	1	
9	Контроль методом радиографии и внешним осмотром стыков Ду 20 мм	стык	6	
10	Контроль методом радиографии и внешним осмотром стыков Ду 57 мм	стык	7	
11	Контроль методом радиографии и внешним осмотром стыков Ду 89 мм	стык	7	
12	Пневматическое испытание газопровода среднего давления ø20 с давлением 1,25хРраб	м	1,0	
13	Пневматическое испытание газопровода среднего давления ø57 с давлением 1,25хРраб	м	2,8	
14	Пневматическое испытание газопровода высокого давления ø89 с давлением 1,25хРраб	м	2,5	
15	Продувка и осушка технологического газопровода	м	6,3	
16	Засыпка траншеи бульдозерами при перемещнии	м³	1,5	
17	Засыпка траншей 2 группы грунтов вручную	м³	0,1	
18	Нанесение защитного покрытие на трубопроводы грунтовкой ГФ-021 за 1 раз	м²	2,3	
19	Покраска защитным покрытием труб по грунтовке эмалью за 2 раза (желтым цветом)	м²	4,6	

Взам. инв.

Подп. и дата

Инв. N подл.

Примечание:

1. Ведомость обьемов работ посчитана на один ГРПШ.

						200084-00-2020-06-30-4.3-ТХ5-5.1
						«Строительство подводящего газопровода и газораспределительных сетей с. Караоткель Целиноградского района Акмолинской области»
Изм.	Кол.	Лист	Nдок	Подпись	Дата	
Разработал		Сапаров				Технологические решения ГРПШ-29,30,40 5-пусковой комплекс
Проверил		Дереглазов				
Н. контр.		Ржондковская				Ведомость обьемов работ ГРПШ-07-2У-1
ГИП		Ягафарова				

Стадия	Лист	Листов
РП	4	4

КАТЭК

Формат А3

ВЕДОМОСТЬ ОБЪЕМОВ РАБОТ

Поз.	Наименование	Ед. изм.	Кол-во	Примечание
1	Установка ГРПШ-07-2У-1с производительностью до 300 нм3/час	кг	200	
2	Разработка грунта 2 группы в отвал экскаваторами с ковшом вместимостью 0,65 м3	м³	1,8	
3	Разработка грунта 2 группы вручную	м³	0,1	
4	Прокладка технологического трубопровода ø57 в грунтах	м	1,0	
5	Прокладка технологического трубопровода ø89 в грунтах	м	1,0	
6	Установка отводов			
	Отвод П90° ø25х2,0-Ст20 без изоляции	шт.	11	
	Отвод П90° ø57х4,0-Ст20 без изоляции	шт.	4	
	Отвод 90°-ø89х4,0 -Ст20 без изоляции	шт.	1	
7	Установка ИФС			
	Ифс Ду 50 Ру 2,5МПа ст 09Г2С из воротниковых фланцев	шт.	1	
8	Установка кранов			
	Кран шаровый Ду50, PN1.6 МПа, с ручным управлением, для надземной установки с фланцевым соединением, с ответными фланцами	шт.	1	
	Кран шаровый Ду80, PN1.6 МПа, с ручным управлением, для надземной установки с фланцевым соединением, с ответными фланцами	шт.	1	
9	Контроль методом радиографии и внешним осмотром стыков Ду 20 мм	стык	6	
10	Контроль методом радиографии и внешним осмотром стыков Ду 57 мм	стык	7	
11	Контроль методом радиографии и внешним осмотром стыков Ду 89 мм	стык	7	
12	Пневматическое испытание газопровода среднего давления ø20 с давлением 1,25хРраб	м	1,0	
13	Пневматическое испытание газопровода среднего давления ø57 с давлением 1,25хРраб	м	2,8	
14	Пневматическое испытание газопровода высокого давления ø89 с давлением 1,25хРраб	м	2,5	
15	Продувка и осушка технологического газопровода	м	6,3	
16	Засыпка траншеи бульдозерами при перемещнии	м³	1,8	
17	Засыпка траншей 2 группы грунтов вручную	м³	0,1	
18	Нанесение защитного покрытие на трубопроводы грунтовкой ГФ-021 за 1 раз	м²	2,3	
19	Покраска защитным покрытием труб по грунтовке эмалью за 2 раза (желтым цветом)	м²	4,6	

Взам. инв.

Подп. и дата

Инв. N подл.

Примечание:
1. Ведомость обьемов работ посчитана на один ГРПШ.

						200084-00-2020-06-30-4.3-ТХ5-5.2
						«Строительство подводящего газопровода и газораспределительных сетей с. Караоткель Целиноградского района Акмолинской области»
Изм.	Кол.	Лист	Nдок	Подпись	Дата	
Разработал		Сапаров				Технологические решения ГРПШ-31,32,33,34,35,36,37,38,39 5-пусковой комплекс
Проверил		Дереглазов				
Н. контр.		Ржондковская				Ведомость обьемов работ ГРПШ-07-2У-1
ГИП		Ягафарова				

Стадия	Лист	Листов
РП	4	4

КАТЭК

Формат А3

Технологическая схема ГРПШ-07-2У-1

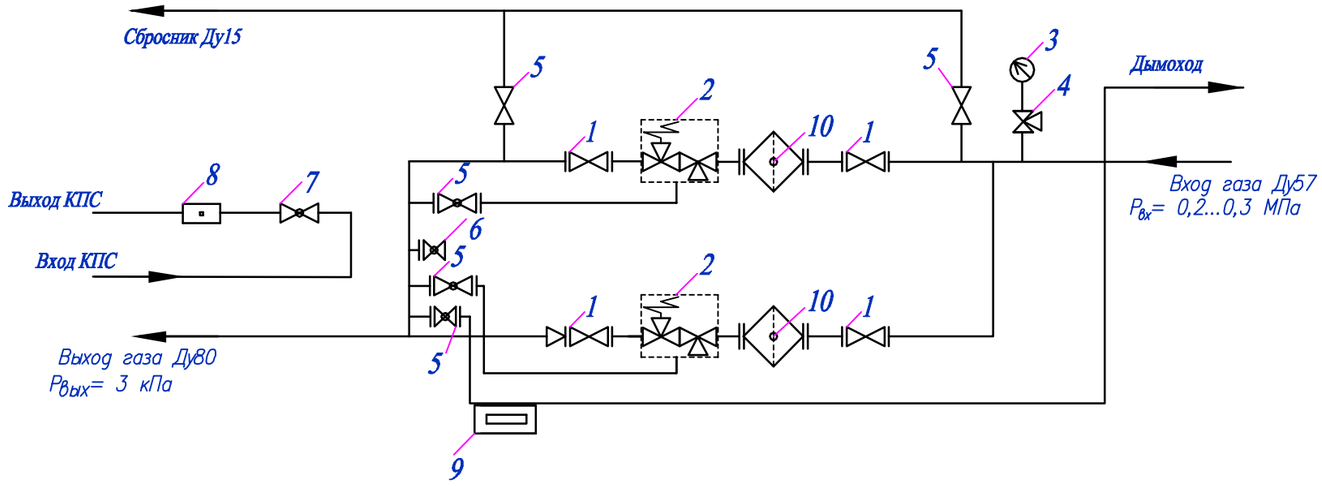

1– Кран шаровый КШ16/50;
2– Регулятор давления газа;
3– Манометр;
4– Кран манометрический
5– Кран шаровый Ду15;
6– Кран шаровый Ду15 для водяного манометра;
7– Кран шаровый Ду20;
8– КПС-Н;
9– ОГШН
10– Фильтр газовый ФГС

Примечание:

Номер ГРПШ	Марка ГРПШ
ГРПШ-31,32,33,34,35,36,37,38,39	ГРПШ-07-2У-1 с 2-мя регуляторами давления газа РДНК-50 , без узла учета газа, с обогревом от ОГШН, с дополнительным утеплением, производительностью до 300 нм3/час

Взам. инв.N | Подпись и дата | Инв. Nподл.

Изм.	Кол.	Лист	Nдок	Подпись	Дата	200084-00-2020-06-30-4.3-ТХ5-5.2			
						«Строительство подводящего газопровода и газораспределительных сетей с. Караоткель Целиноградского района Акмолинской области»			
Разработал		Сапаров				Технологические решения ГРПШ-31,32,33,34,35,36,37,38,39 5-пусковой комплекс	Стадия	Лист	Листов
Проверил		Дереглазов					РП	1	4
Н. контр.		Ржондковская				Технологическая схема ГРПШ-07-2У-1	КАТЭК проектно-исследовательская компания		
ГИП		Ягафарова							

Формат А3

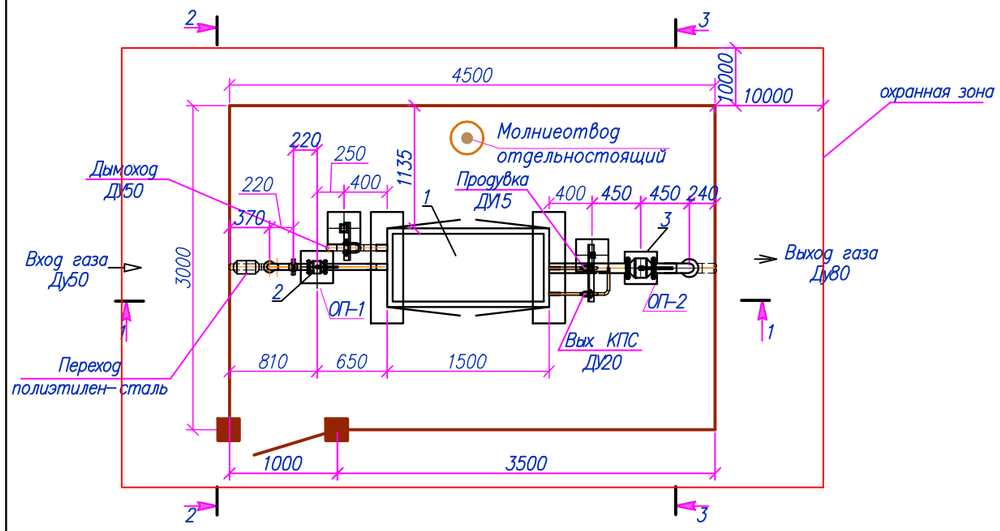

Разрез 1–1 (1:50)

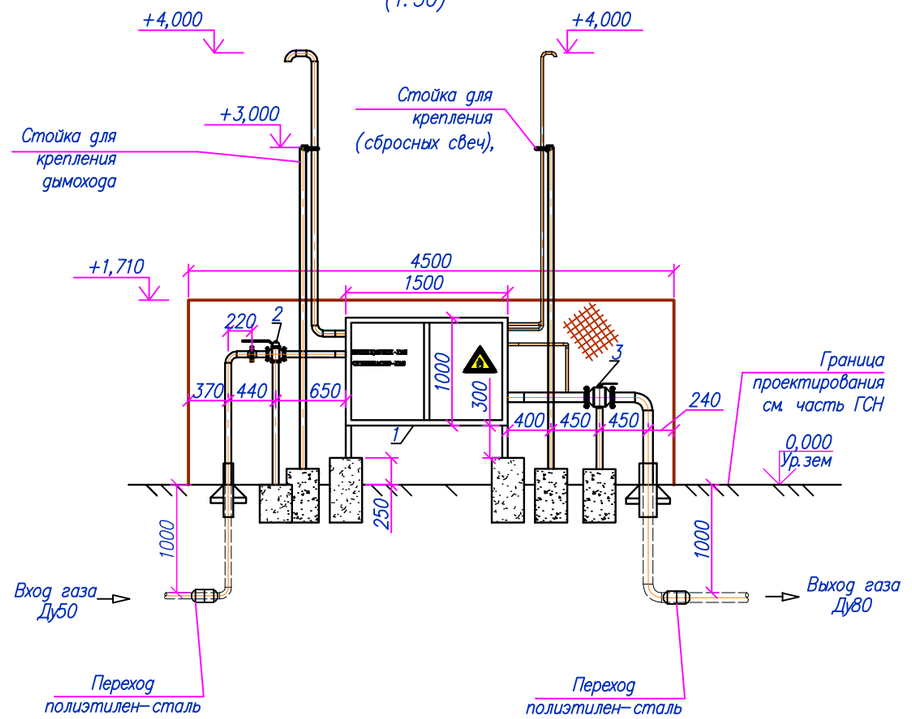

Разрез 2–2 (1:50)

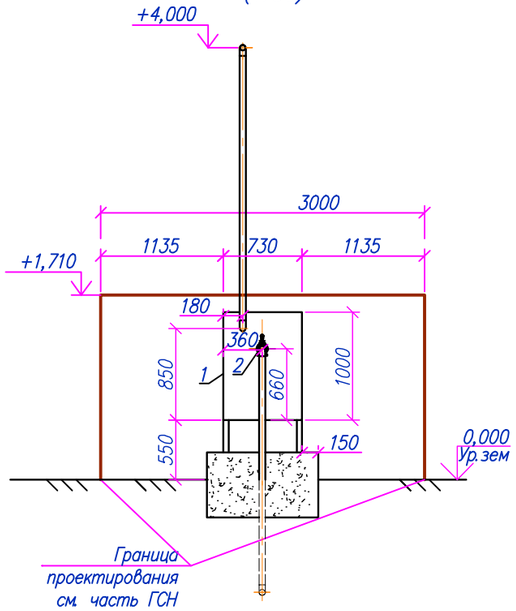

Разрез 3–3 (1:50)

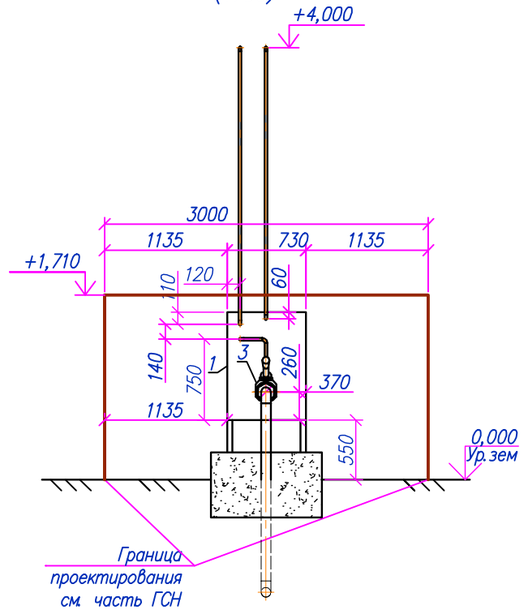

***

Примечание:

1. расположение колитки смотреть совместно с разделом ГСН и ГП.

						200084–00–2020–06–30–4.3–ТХ5–5.2	
						«Строительство подводящего газопровода и газораспределительных сетей с. Караоткель Целиноградского района Акмолинской области»	
Изм.	Кол.	Лист	N док	Подпись	Дата		
Разработал		Сапаров				Технологические решения ГРПШ–31,32,33,34,35,36,37,38,39 5–пусковой комплекс	Стадия: РП; Лист: 2; Листов: 4
Проверил		Дереглазов					
Н. контр.		Ржондковская				План расположения технологического оборудования. ГРПШ–07–2У–1	КАТЭК
ГИП		Ягафарова					

Взам. инв.N | Подпись и дата | Инв. Nподл.

Формат А3

Позиция	Наименование и техническая характеристика Завод–изготовитель (для импортного оборудования–страна, фирма)	Тип, марка, обозначение документа, опросного листа	Код оборудования, изделия, материала	Поставщик	Единица измерения	Коли–чество	Масса единицы кг.	Примечания
1	2	3	4	5	6	7	8	9
	1. Газорегуляторный пункт ГРПШ–07–2У–1 с 2–мя регуляторами давления газа РДНК–50 без узла учета газа, с обогревом от ОПШ						200,0	
	с производительностью до 300 нм3/час. Рвх=0,21–0,3МПа, Рвых=3кПа				компл.	1		
	2. Кран шаровый Ду50, PN1.6 МПа, с ручным управлением, для надземной установки с фланцевым соединением, с ответными фланцами	BBF–FKA–V–HS	242–209–2506		шт.	1	12,0	
	3. Кран шаровый Ду80, PN1.6 МПа, с ручным управлением, для надземной установки с фланцевым соединением, с ответными фланцами	BBF–FKA–V–HS	242–209–2508		шт.	1	28,0	
	4. Трубы стальные электросварные ø57х3,0 без изоляции	ГОСТ 10704–91 В–ВСТ3СП2 ГОСТ 10705–80*	241–102–0137		м	4,5	4,0	надземная
	5. Труба стальная электросварная прямошовная ø57х3,0 с нанесением весьма усиленной антикоррозионной изоляции полимерными липкими лентами	ГОСТ 10704–91 В–ВСТ3СП2 ГОСТ 10705–80*	241–102–0137		м	1,0	4,2	подземная
	6. Трубы стальные электросварные ø89х4,0 без изоляции	ГОСТ 10704–91 В–ВСТ3СП2 ГОСТ 10705–80*	241–102–0162		м	1.5	8,38	надземная
	7. Труба стальная электросварная прямошовная ø89х4,0 с нанесением весьма усиленной антикоррозионной изоляции полимерными липкими лентами	ГОСТ 10704–91 В–ВСТ3СП2 ГОСТ 10705–80*	241–102–0162		м	1.0	8,80	подземная
	8. Трубы стальные электросварные ø25х2,0 без изоляции	ГОСТ 10704–91 В–ВСТ3СП2 ГОСТ 10705–80*	241–102–0106		м	8,0	–	
	9. Отвод П90° ø25х2,0–Ст20 без изоляции	ГОСТ 17375–2001	241–112–0107		шт.	11		надземная
	10. Отвод П90° ø57х4,0–Ст20 без изоляции	ГОСТ 17375–2001	241–112–0126		шт.	4	0,8	надземная
	11. Отвод 90°–ø89х4,0 –Ст20 без изоляции	ГОСТ 17375–2001	241–112–0140		шт.	1	2,5	надземная
	12. Ифс Ду 50 Ру 2,5МПа ст 09Г2С из воротниковых фланцев				шт.	1		надземная
	13. Узел выхода полиэтиленового газопровода ø 90 из грунта				узел	1		см прилагаемый чертеж 200084–00–2020–06–30–4.3–ТХ5–Т1
	14. Узел выхода полиэтиленового газопровода ø 50 из грунта				узел	1		см прилагаемый чертеж 200084–00–2020–06–30–4.3–ТХ5–Т2
	15. Опора ОП–1				шт.	1		учтено в разделе АС
	16. Опора ОП–2				шт.	1		учтено в разделе АС
	17. Защитное покрытие труб грунтовкой ГФ–021 за 1 раз	ОСТ 6–10–426–79			м²	2,3		
	18. Защитное покрытие труб по грунтовке эмалью за 2 раза (желтым цветом)	ПФ–115			м²	4,6		
	19. Стойка из квадратной трубы 100х100х5	ГОСТ 30245–2003			м	12,0	4,25	учтено в разделе АС
	20. Стойка из уголка равнопроходного 56х5	ГОСТ 30245–2003			м	4,0	14,41	учтено в разделе АС
	21. Опора ОПБ2–57				шт.	1	0,33	учтено в разделе АС
	22. Опора ОПБ2–26,8				шт.	3	0,13	учтено в разделе АС

Примечание:
1. Спецификация посчитана на один ГРПШ.
2. Количество ГРПШ по пусковым указано в разделе ГСН.

Взам. инв. N | Подпись и дата | Инв. N подл.

Изм.	Кол.	Лист	N док	Подпись	Дата	200084–00–2020–06–30–4.3–ТХ5–5.2			
						«Строительство подводящего газопровода и газораспределительных сетей с. Караоткель Целиноградского района Акмолинской области»			
Разработал		Сапаров				Технологические решения ГРПШ–31,32,33,34,35,36,37,38,39 5–пусковой комплекс	Стадия	Лист	Листов
Проверил		Дереглазов					РП	3	4
Н. контр.		Ржондковская				Спецификация оборудования изделий и материалов ГРПШ–07–2У–1	КАТЭК		
ГИП		Ягафарова							

Формат А3

Узел выхода

М1:10

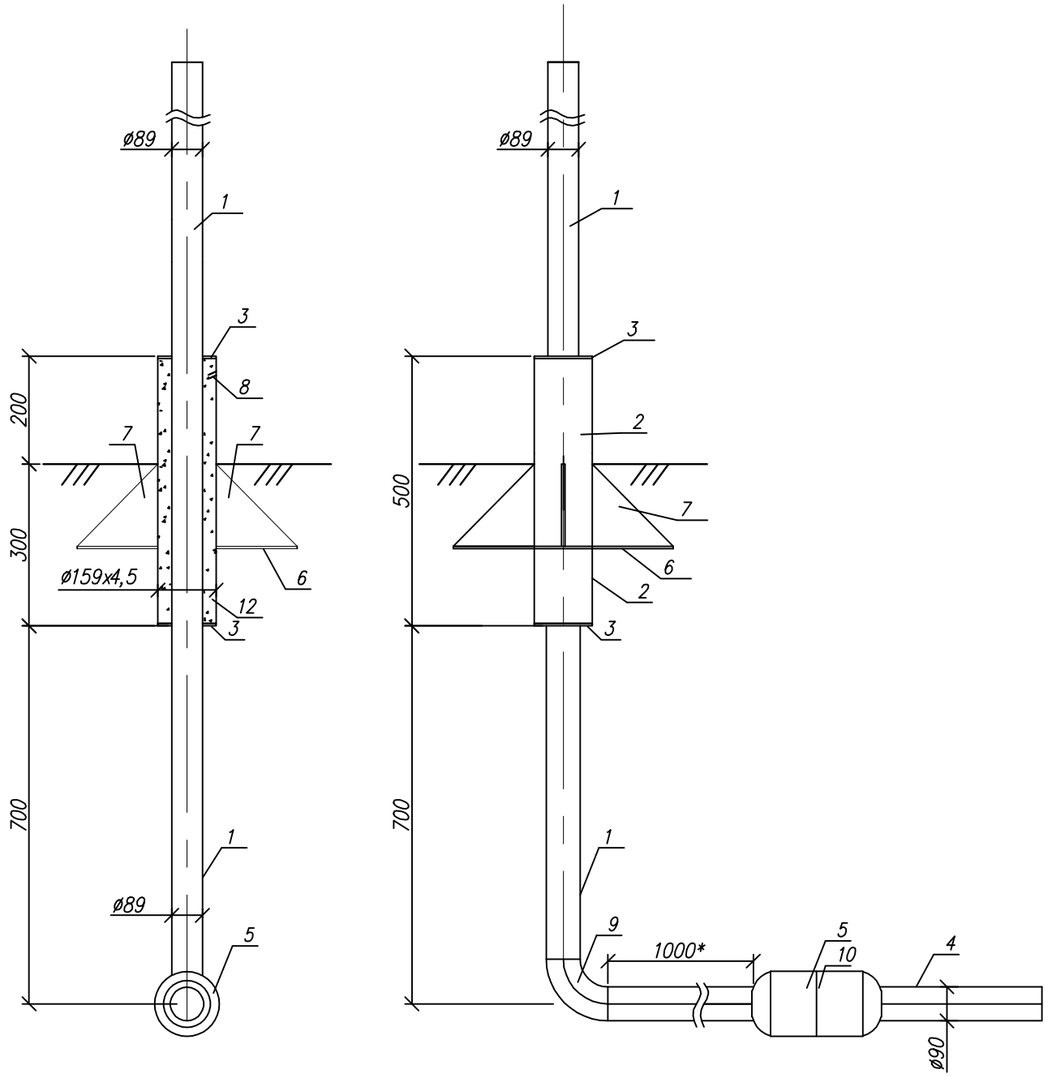

Косынка (поз.7)

М 1:5

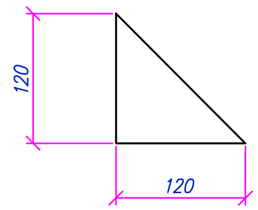

Плита (поз.6)

М1:10

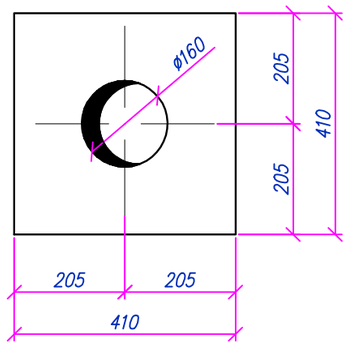

Крышка (поз.3)

М1:10

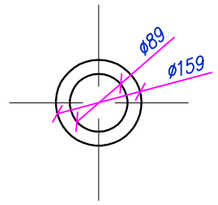

Примечания:

1. Стальной газопровод внутри футляра и надземную часть футляра покрыть двумя слоями эмали ПФ–115 по двум слоям грунтовки ГФ–021, либо другими материалами в соответствии с приложением 15 СНиП 2.03.11–85 "Защита строительных конструкций от коррозии" и ГОСТ 14252–88.
2. Наружная поверхность футляра в подземной части и на высоту 150 мм над поверхностью земли покрыть изоляцией весьма усиленного типа по ГОСТ 9.602–89.
3. Зазор между футляром и стальной трубой заделать монтажной пеной.
4. На полиэтиленовую трубу, под патрубком (место В), нанести два слоя липкой изолирующей ленты шириной 100 мм.
5. Полиэтиленовый газопровод уложить на песчаную подушку h=0,2 м и засыпать песком до опорной плиты футляра.
6. *– размеры для справок.

						200084–00–2020–06–30–4.3–ТХ5–Т1			
						«Строительство подводящего газопровода и газораспределительных сетей с. Караоткель Целиноградского района Акмолинской области»			
Изм.	Кол.	Лист	N док.	Подпись	Дата				
Разработал						Узел выхода газопровода ø90 из грунта с переходом (НСПС) 5–пусковой комплекс	Стадия	Лист	Листов
Проверил							РП	1	2
Н. контр.						Общий вид, деталц, узлы, разрезы	КАТЭК		
ГИП									

Инв. N подл. | Подпись и дата | Взам. инв. N

Формат А3

Позиция	Наименование и техническая характеристика Завод–изготовитель (для импортного оборудования–страна, фирма)	Тип, марка, обозначение документа, опросного листа	Код оборудования, изделия, материала	Поставщик	Единица измерения	Коли–чество	Масса единицы кг.	Примечания
1	2	3	4	5	6	7	8	9
	1. Трубы стальные электросварные СТ20 ø89х4,0	ГОСТ 10704–91 *	241–102–0137		м	3,0	8,38	
	2. Трубы стальные электросварные ø159х4,5	ГОСТ 10704–91 В–ВСТ3СП2 ГОСТ 10705–80*	241–102–0162		м	0,5	17,1	
	3. Крышка Dнар=159 Dвн=89	Лист 5х89х89 ГОСТ 19903–74* СТ3 ГОСТ 14637–89	214–101–0201		шт	2,0	0,31	
	4. Труба ПЭ 100 ГАЗ SDR11–90х8,2	"FUSION"	241–202–0210		м	1,0	0,28	
	5. Переход полиэтилен–сталь SDR11 НСПС 63/57*3,0	"FUSION"	241–210–0611		шт	1,0	1,10	
	6. Лист 5х410х410	ГОСТ 19903–74* СТ3 ГОСТ 14637–89	214–101–0201		шт	1,0	6,6	
	7. Косынка	Лист 5х120х120 ГОСТ 19903–74* СТ3 ГОСТ 14637–89	214–101–0201		шт	4,0	0,56	
	8. Отверстие для заполнения монтажной пеной							
	9. Отвод П90° ø89х4,5–Ст20	ГОСТ 17375–2001	241–112–0126		шт	1,0	1,5	
	10. Термоусадочная трубка		261–301–0122		шт	1,0		
	11. Лента поливинилхлоридная липкая ПВХ–Л	ТУ 102–320–86	261–107–0495		м²	0,04		
	12. Монтажная пена KIM TEC		261–105–0654		кг	0,850		
	13. Пентафталевая эмаль ПФ–115		236–203–0109		кг	0,16		
	14. Глифталевая грунтовка ГФ–021		236–101–0107		кг	0,09		

Взам. инв. N

Подпись и дата

Инв. N подл.

Изм.	Кол.	Лист	N док	Подпись	Дата
Разработал		Сапаров			
Проверил		Дереглазов			
Н. контр.		Ржондковская			
ГИП		Ягафарова			

200084–00–2020–06–30–4.3–ТХ5–Т1

«Строительство подводящего газопровода и газораспределительных сетей с. Караоткель Целиноградского района Акмолинской области»

Узел выхода газопровода ø90 из грунта с переходом (НСПС) 5–пусковой комплекс

Стадия	Лист	Листов
РП	2	2

Спецификация оборудования изделий и материалов

КАТЭК

Формат А3

Узел выхода

М1:10

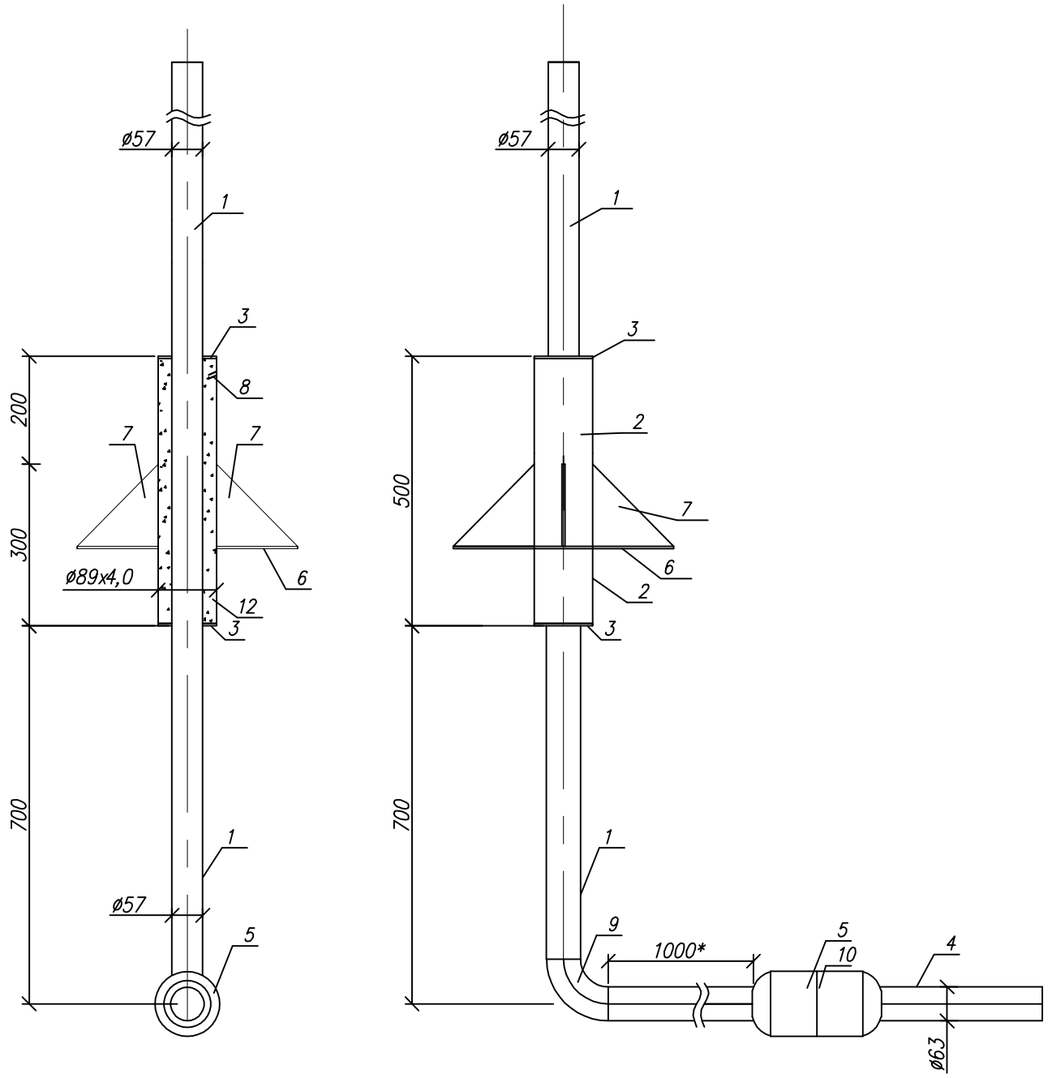

Косынка (поз.7)

М 1:5

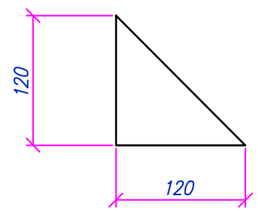

Плита (поз.6)

М1:10

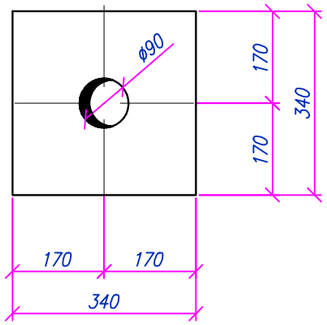

Крышка (поз.3)

М1:10

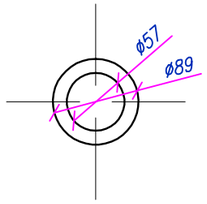

Примечания:

1. Стальной газопровод внутри футляра и надземную часть футляра покрыть двумя слоями эмали ПФ–115 по двум слоям грунтовки ГФ–021, либо другими материалами в соответствии с приложением 15 СНиП 2.03.11–85 "Защита строительных конструкций от коррозии" и ГОСТ 14252–88.
2. Наружная поверхность футляра в подземной части и на высоту 150 мм над поверхностью земли покрыть изоляцией весьма усиленного типа по ГОСТ 9.602–89.
3. Зазор между футляром и стальной трубой заделать монтажной пеной.
4. На полиэтиленовую трубу, под патрубком (место В), нанести два слоя липкой изолирующей ленты шириной 100 мм.
5. Полиэтиленовый газопровод уложить на песчаную подушку h=0,2 м и засыпать песком до опорной плиты футляра.
6. *– размеры для справок.

						200084–00–2020–06–30–4.3–ТХ5–Т2	
						«Строительство подводящего газопровода и газораспределительных сетей с. Караоткель Целиноградского района Акмолинской области»	
Изм.	Кол.	Лист	N док	Подпись	Дата		
Разработал		Сапаров				Узел выхода газопровода ø63 из грунта с переходом (НСПС) 5–пусковой комплекс	Стадия: РП; Лист: 1; Листов: 2
Проверил		Дереглазов					
Н. контр.		Ржондковская				Общий вид, детали, узлы, разрезы	КАТЭК
ГИП		Ягафарова					

Инв. N подл. | Подпись и дата | Взам. инв. N

Формат А3

Позиция	Наименование и техническая характеристика Завод–изготовитель (для импортного оборудования–страна, фирма)	Тип, марка, обозначение документа, опросного листа	Код оборудования, изделия, материала	Поставщик	Единица измерения	Коли–чество	Масса единицы кг.	Примечания
1	2	3	4	5	6	7	8	9
	1. Трубы стальные электросварные СТ20 ø57х3,0	ГОСТ 10704–91 *	241–102–0137		м	3,0	3,99	
	2. Трубы стальные электросварные ø89х4,0	ГОСТ 10704–91 В–ВСТ3СП2 ГОСТ 10705–80*	241–102–0162		м	0,5	8,38	
	3. Крышка Dнар=89 Dвн=57	Лист 5х89х89 ГОСТ 19903–74* СТ3 ГОСТ 14637–89	214–101–0201		шт	2,0	0,31	
	4. Труба ПЭ 100 ГАЗ SDR11–63х3,0		241–202–0210		м	1,0	0,28	
	5. Переход полиэтилен–сталь SDR11 НСПС 63/57*3,0		241–210–0611		шт	1,0	1,10	
	6. Лист 5х340х340	ГОСТ 19903–74* СТ3 ГОСТ 14637–89	214–101–0201		шт	1,0	4,54	
	7. Косынка	Лист 5х120х120 ГОСТ 19903–74* СТ3 ГОСТ 14637–89	214–101–0201		шт	4,0	0,56	
	8. Отверстие для заполнения монтажной пеной							
	9. Отвод П90° ø57х4,0–Ст20	ГОСТ 17375–2001	241–112–0126		шт	1,0	0,5	
	10. Термоусадочная трубка		261–301–0122		шт	1,0		
	11. Лента поливинилхлоридная липкая ПВХ–Л	ТУ 102–320–86	261–107–0495		м²	0,04		
	12. Монтажная пена KIM TEC		261–105–0654		кг	0,850		
	13. Пентафталевая эмаль ПФ–115		236–203–0109		кг	0,08		
	14. Глифталевая грунтовка ГФ–021		236–101–0107		кг	0,05		

Взам. инв. N

Подпись и дата

Инв. N подл.

Изм.	Кол.	Лист	N док	Подпись	Дата
Разработал		Сапаров			
Проверил		Дереглазов			
Н. контр.		Ржондковская			
ГИП		Ягафарова			

200084–00–2020–06–30–4.3–ТХ5–Т2

«Строительство подводящего газопровода и газораспределительных сетей с. Караоткель Целиноградского района Акмолинской области»

Узел выхода газопровода ø63 из грунта с переходом (НСПС) 5–пусковой комплекс

Стадия	Лист	Листов
РП	2	2

Спецификация оборудования изделий и материалов

КАТЭК

Формат А3