**Товарищество с ограниченной ответственностью «Игілік Стройпроект»**

**Қазақстан республикасы, 050000**
**Алматы қаласы, Ауэзов ауданы**
**Жандосов көшесі, 150/2 үй, кв.1**
**e-mail: igilik.stroyproect@gmail.com**
**тел.: 87474027784**

**Республика Казахстан, 050000**
**г.Алматы, Ауэзовский район**
**ул.Жандосова, дом 150/2, кв.1**
**e-mail: igilik.stroyproect@gmail.com**
**тел.: 87474027784**

---

**ЛИЦЕНЗИЯ: 17017332 от 06.10.2017 года**
**Заказ: ИСП-25-03/2022-АД**

# «Строительство автомобильной дороги Иргиз-Кутыколь-Жарма-Куйлыс участок 30-45,0 км.»

**Том-3Книга 2 - Поперечные профили земляного полотна**

**<u>Заказчик:</u> Государственное учреждение "Отдел архитектуры, строительства, жилищно-коммунального хозяйства, пассажирского транспорта и автомобильных дорог Иргизского района"**

**Алматы, 2022 г.**

Формат А3

**Товарищество с ограниченной ответственностью «Игілік Стройпроект»**

# «Строительство автомобильной дороги Иргиз-Кутыколь-Жарма-Куйлыс участок 30-45,0 км.»

**Том-3 Книга 2 - Поперечные профили земляного полотна**

**Заказчик: Государственное учреждение "Отдел архитектуры, строительства, жилищно-коммунального хозяйства, пассажирского транспорта и автомобильных дорог Иргизского района"**

**Исполнитель: ТОО «Игілік Стройпроект»**

**Директор**
**ТОО «Игілік Стройпроект»** **Муканов К.Н.**

**Главный инженер проекта** **Тойғожа Ж.Б.**

**Алматы, 2022 г.**

Формат А3

**Состав проекта**
**«Строительство автомобильной дороги Иргиз-Кутыколь-Жарма-Куйлыс участок 30-45,0 км.»**

| № Тома | Наименование | Обозначение | Кол-во книг |
|---|---|---|---|
| Том 1 | Паспорт проекта | | 1 книга |
| Том 2 | Общая пояснительная записка | №44 от 27.05.2022 - ПЗ | 1 книга |
| Том 3 | Дорожная часть. Чертежи | | |
| | Книга 1 - Основные строительные решения | №44 от 27.05.2022 - А/Д 1 | 1 книга |
| | Книга 2 - Поперечные профили земляного полотна | №№44 от 27.05.2022- А/Д 2 | 1 книга |
| | Книга 3 - Обустройство и обстановка | №44 от 27.05.2022- А/Д 3 | 1 книга |
| Том 4 | Малые искуственнык соружения | №44 от 27.05.2022 - ИС | 1 книга |
| Том 5 | Проект организации строительства | №44 от 27.05.2022 -ПОС | 1 книга |
| Том 6 | Сводная ведомость объемов работ | №44 от 27.05.2022 -СВОР | 1 книга |
| Том 7 | Сметная документация | | 1 книга |

**Рабочий проект выполнен в соответствии с техническим заданием на проектирование и действующими на территории Республики Казахстан строительными нормами, правилами и стандартами**

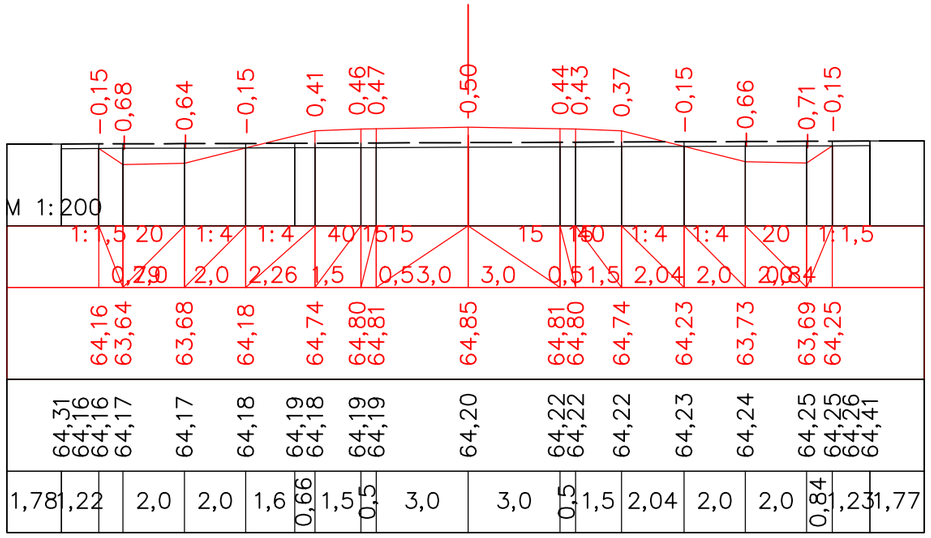


ПК 0+00,00

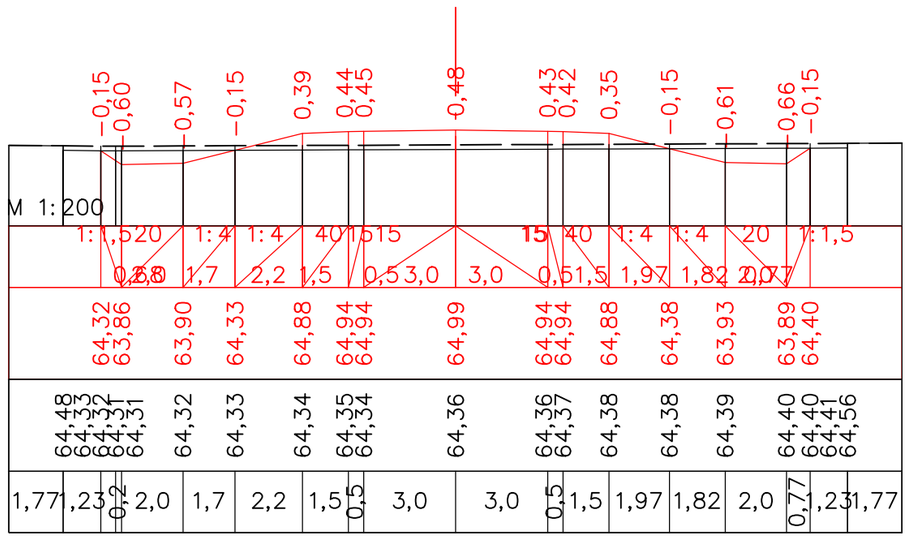


ПК 0+20,00

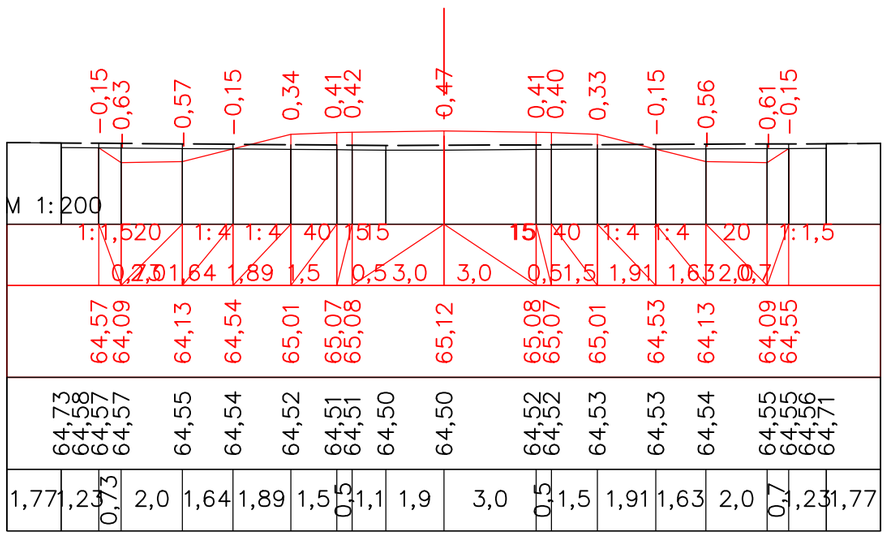


ПК 0+40,00

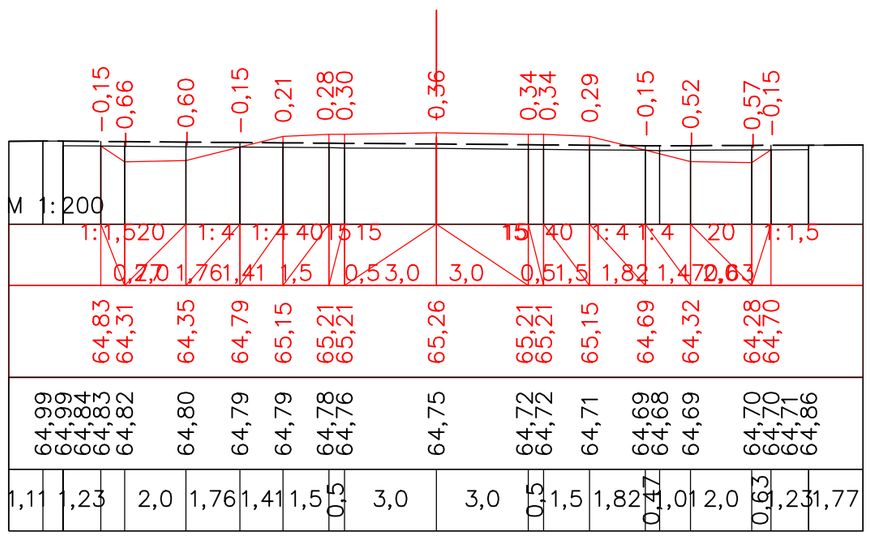


ПК 0+60,00

| | | | | | | | | |
|---|---|---|---|---|---|---|---|---|
| | | | | | | | | |
| | | | | | | | | |
| | | | | | | | | |
| | | | | | | «Строительство автомобильной дороги Иргиз-Кутыколь-Жарма-Куйлыс участок 30-45,0 км.» | | |
| Должность | | Ф.И.О. | | Подпись | Дата | | | |
| Изм. | Кол.уч. | Лист. | N док | Подпись | | Автомобильная дорога, основные строительные решения | Стадия | Лист | Листов |
| ГИП | | Муканов К. | | | 2022 | | РП | 1 | 191 |
| Проверил | | Ахмаров А. | | | 2022 | | | | |
| Разработал | | Боранбаев Ж | | | 2022 | Поперечные профили | ТОО "Игилик Стройпроект" 2022г. | | |
| Н. контр. | | Ахмаров А. | | | 2022 | | | | |

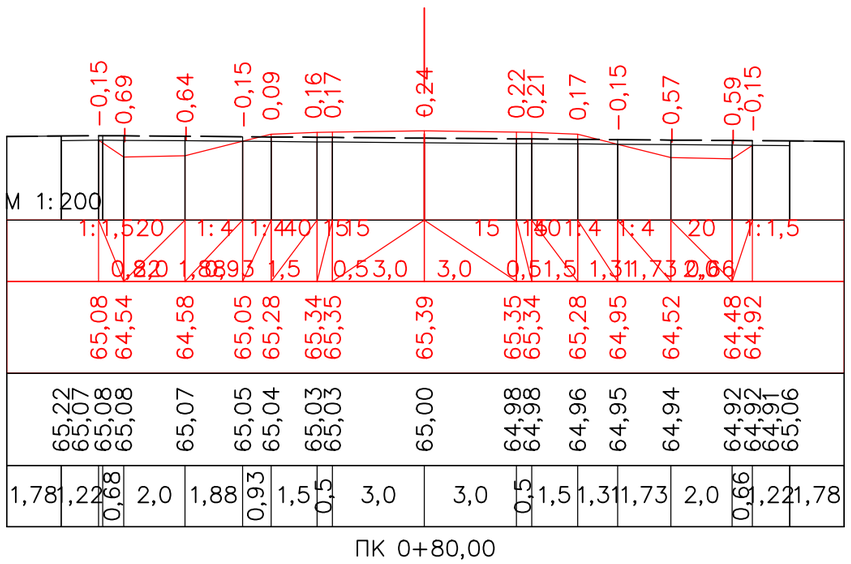


ПК 0+80,00

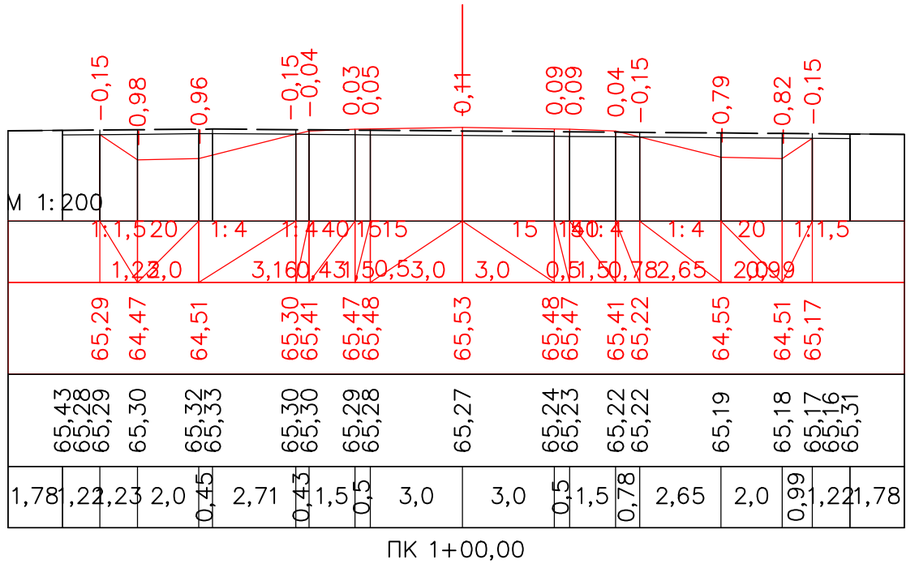


ПК 1+00,00

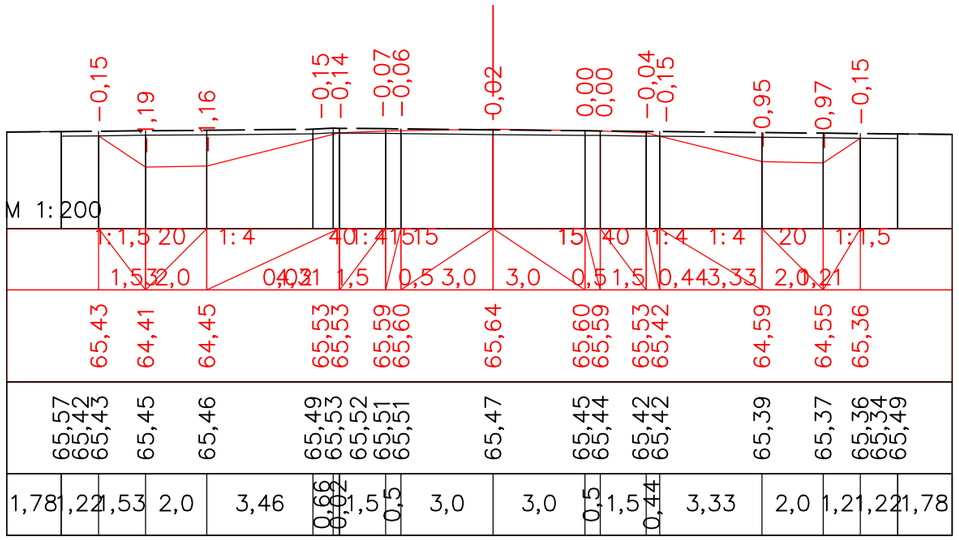


ПК 1+20,00

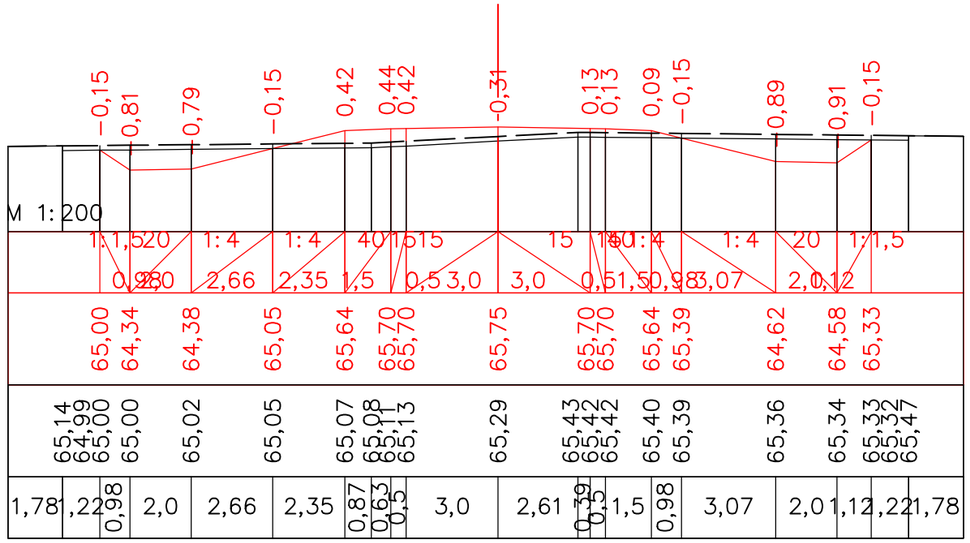


ПК 1+40,00

| | | | | | | | | |
|---|---|---|---|---|---|---|---|---|
| | | | | | | «Строительство автомобильной дороги Иргиз-Кутыколь-Жарма-Куйлыс участок 30-45,0 км.» | | |
| Должность | | Ф.И.О. | | Подпись | Дата | | | |
| Изм. | Кол.уч. | Лист. | N док | Подпись | | Автомобильная дорога, основные строительные решения | Стадия | Лист | Листов |
| ГИП | | Муканов К. | | | 2022 | | РП | 2 | - |
| Проверил | | Ахмаров А. | | | 2022 | | | | |
| Разработал | | Боранбаев Ж | | | 2022 | Поперечные профили | ТОО "Игилик Стройпроект" 2022г. | | |
| Н. контр. | | Ахмаров А. | | | 2022 | | | | |

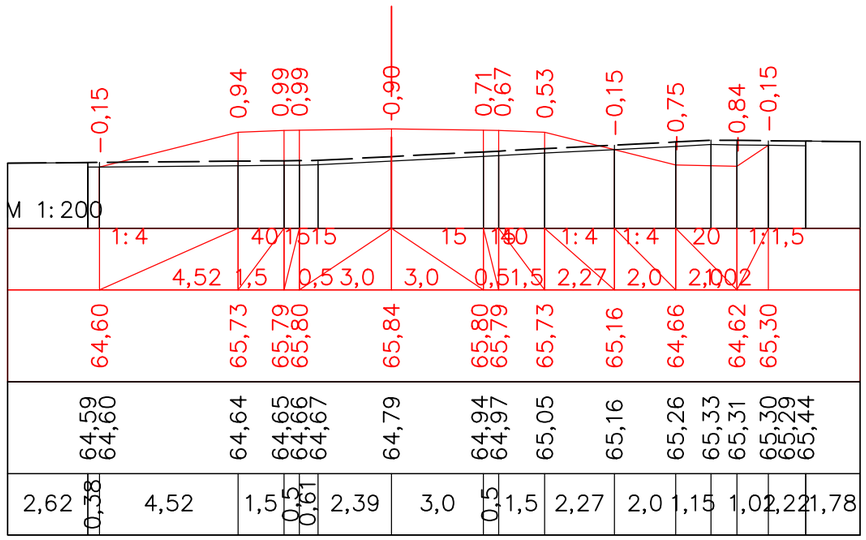


ПК 1+60,00

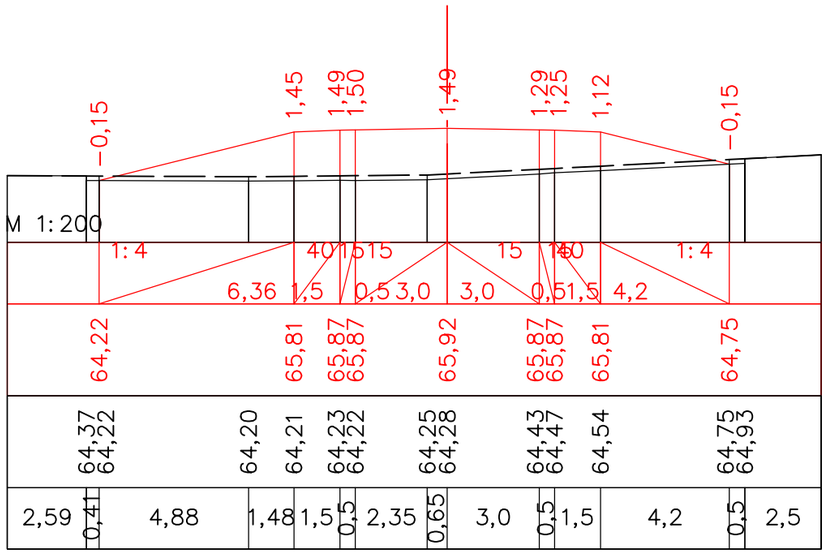


ПК 1+80,00

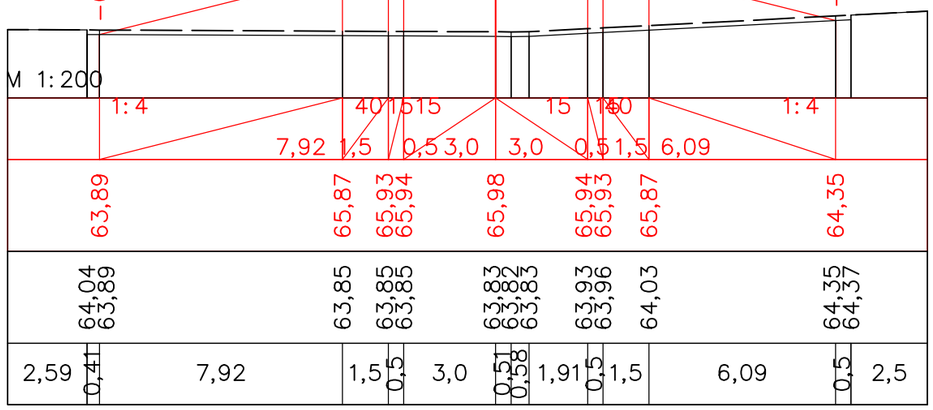


ПК 2+00,00

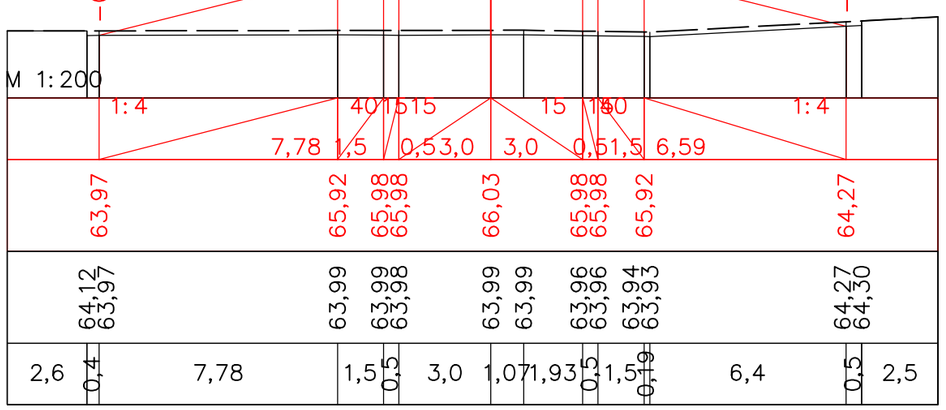


ПК 2+20,00

| Должность | Ф.И.О. | Подпись | Дата |
|---|---|---|---|
| Изм. Кол.уч. | Лист. N док | Подпись | |
| ГИП | Муканов К. | | 2022 |
| Проверил | Ахмаров А. | | 2022 |
| Разработал | Боранбаев Ж | | 2022 |
| Н. контр. | Ахмаров А. | | 2022 |

*«Строительство автомобильной дороги Иргиз-Кутыколь-Жарма-Куйлыс участок 30-45,0 км.»*

*Автомобильная дорога, основные строительные решения*

| Стадия | Лист | Листов |
|---|---|---|
| РП | 3 | - |

*Поперечные профили*

ТОО "Игилик Стройпроект" 2022г.

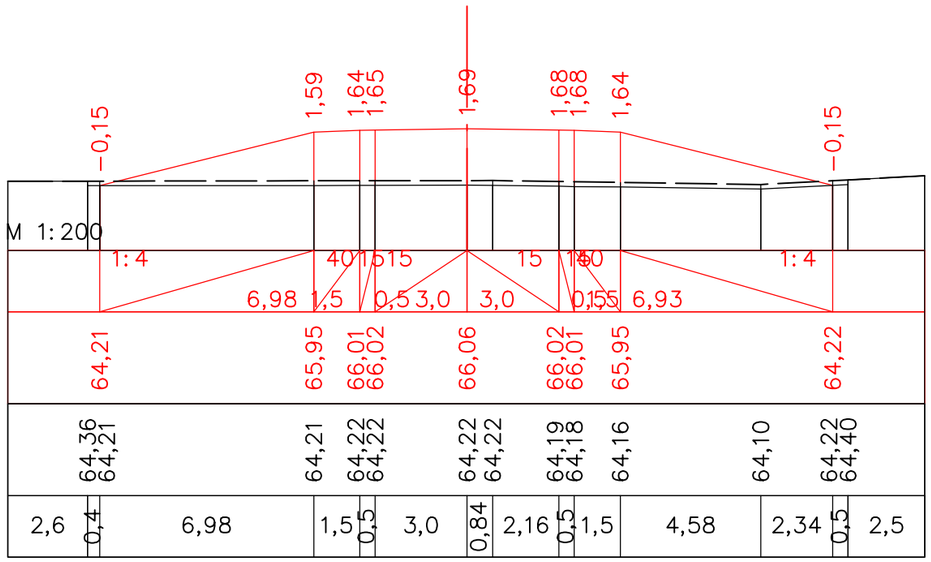


ПК 2+40,00

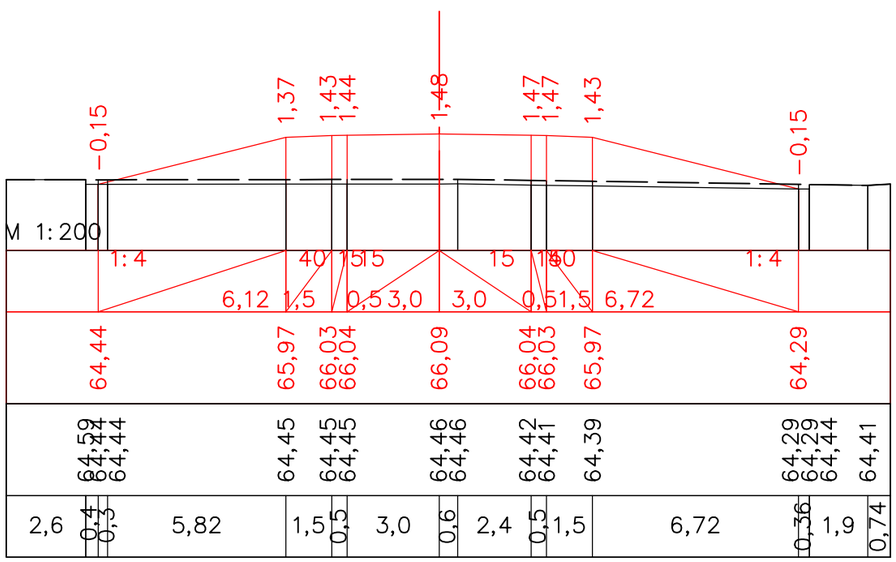


ПК 2+60,00




ПК 2+80,00

ПК 3+00,00

| | | | | | | | | |
|---|---|---|---|---|---|---|---|---|
| | | | | | | | | |
| | | | | | | | | |
| | | | | | | | | |
| | | | | | | | | |
| Должность | | Ф.И.О. | | Подпись | Дата | | | |
| Изм. | Кол.уч. | Лист. | N док | Подпись | | | | |
| ГИП | | Муканов К. | | | 2022 | | | |
| Проверил | | Ахмаров А. | | | 2022 | | | |
| Разработал | | Боранбаев Ж | | | 2022 | | | |
| Н. контр. | | Ахмаров А. | | | 2022 | | | |
| | | | | | | | | |

| | | | |
|---|---|---|---|
| «Строительство автомобильной дороги Иргиз-Кутыколь-Жарма-Куйлыс участок 30-45,0 км.» | | | |
| Автомобильная дорога, основные строительные решения | Стадия | Лист | Листов |
| | РП | 4 | - |
| Поперечные профили | ТОО "Игилик Стройпроект" 2022г. | | |

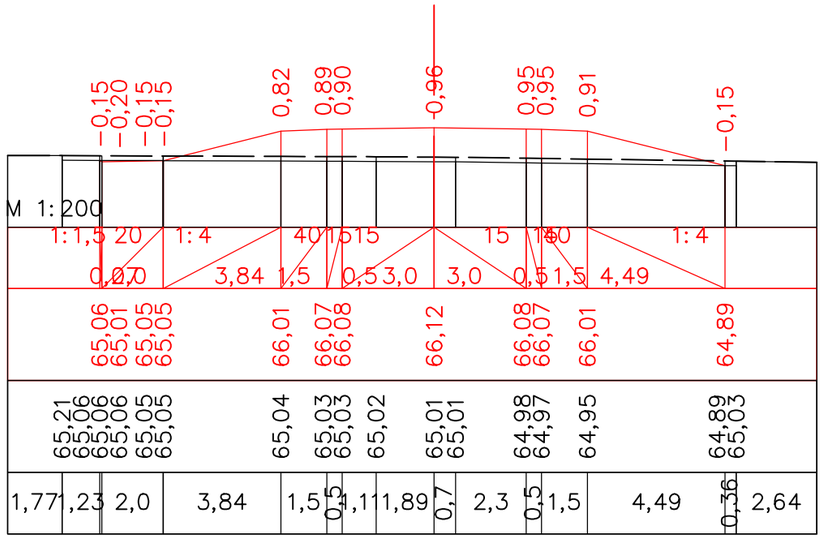


ПК 3+20,00

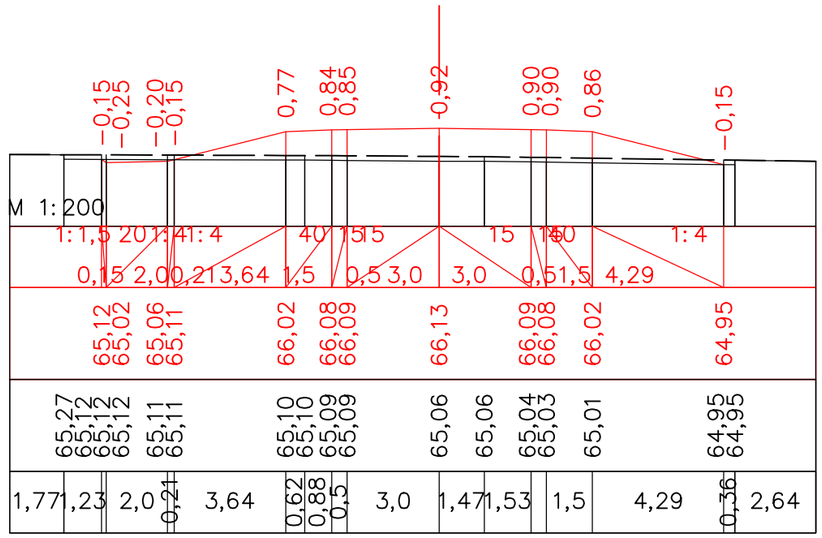


ПК 3+40,00




ПК 3+60,00

ПК 3+80,00

| | | | | | | | |
|---|---|---|---|---|---|---|---|
| | | | | | | | |
| | | | | | | | |
| | | | | | | | |
| | | | | | | | |
| Должность | | Ф.И.О. | | Подпись | Дата | | |
| Изм. | Кол.уч. | Лист. | N док | Подпись | | | |
| ГИП | | Муканов К. | | | 2022 | | |
| Проверил | | Ахмаров А. | | | 2022 | | |
| Разработал | | Боранбаев Ж | | | 2022 | | |
| Н. контр. | | Ахмаров А. | | | 2022 | | |
| | | | | | | | |

| | | | |
|---|---|---|---|
| «Строительство автомобильной дороги Иргиз-Кутыколь-Жарма-Куйлыс участок 30-45,0 км.» | | | |
| Автомобильная дорога, основные строительные решения | Стадия | Лист | Листов |
| | РП | 5 | - |
| Поперечные профили | ТОО "Игилик Стройпроект" 2022г. | | |

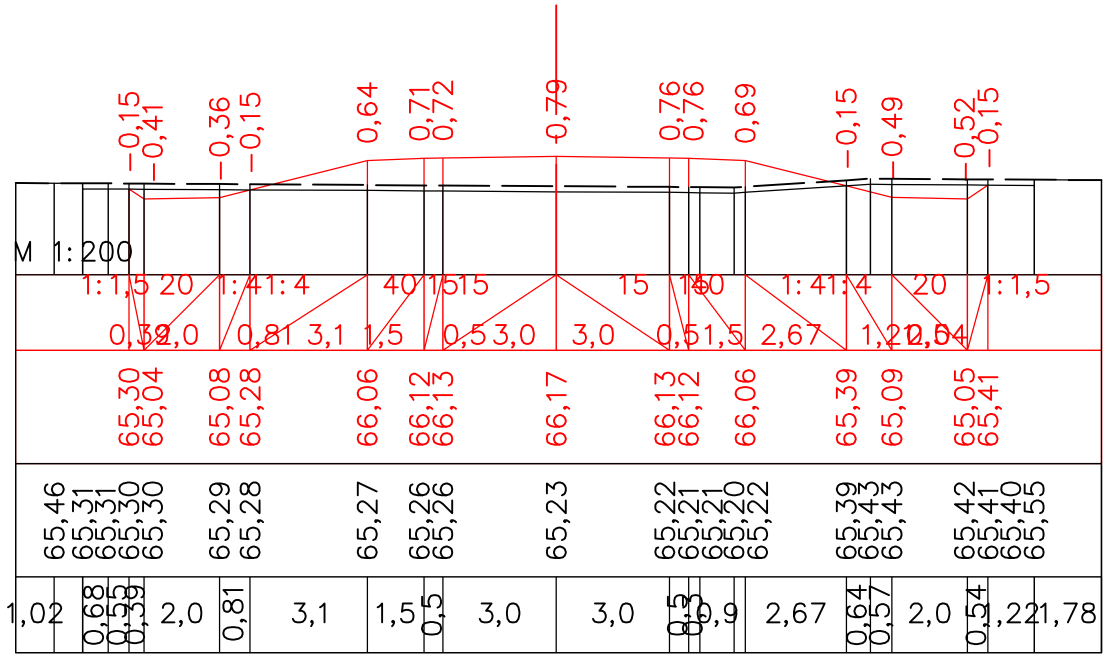


ПК 4+00,00

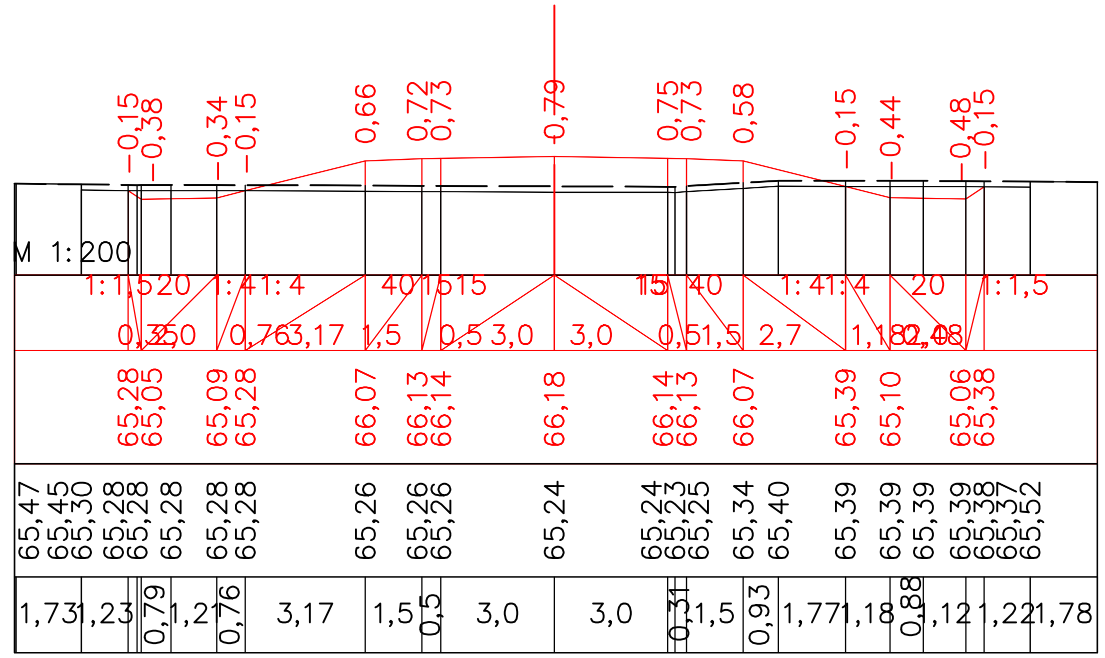


ПК 4+20,00

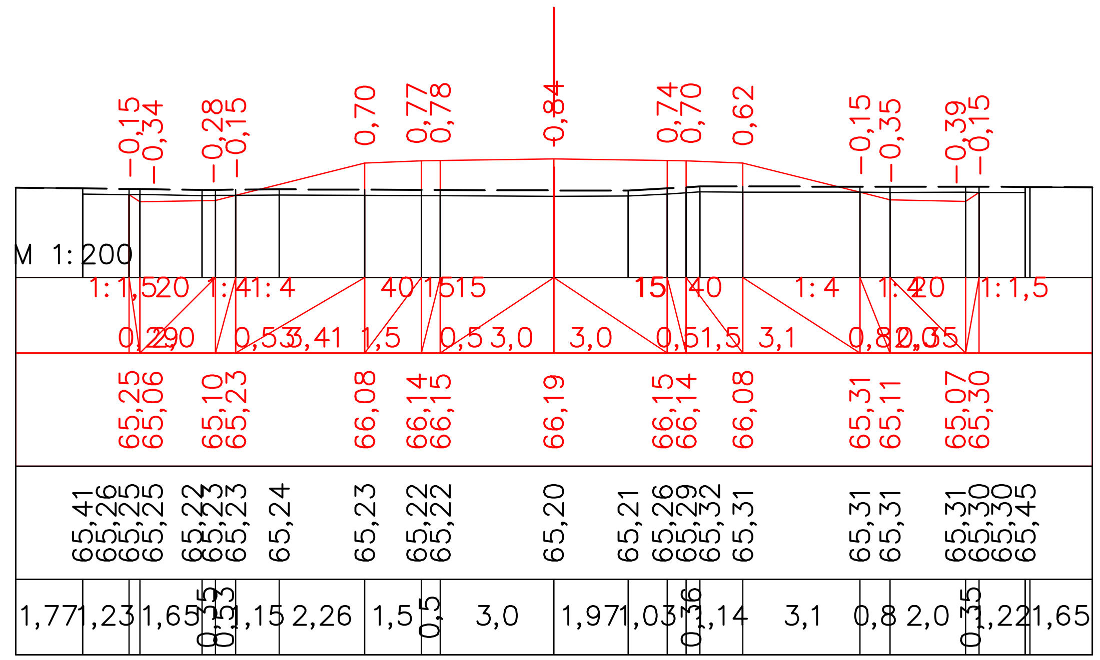


ПК 4+40,00

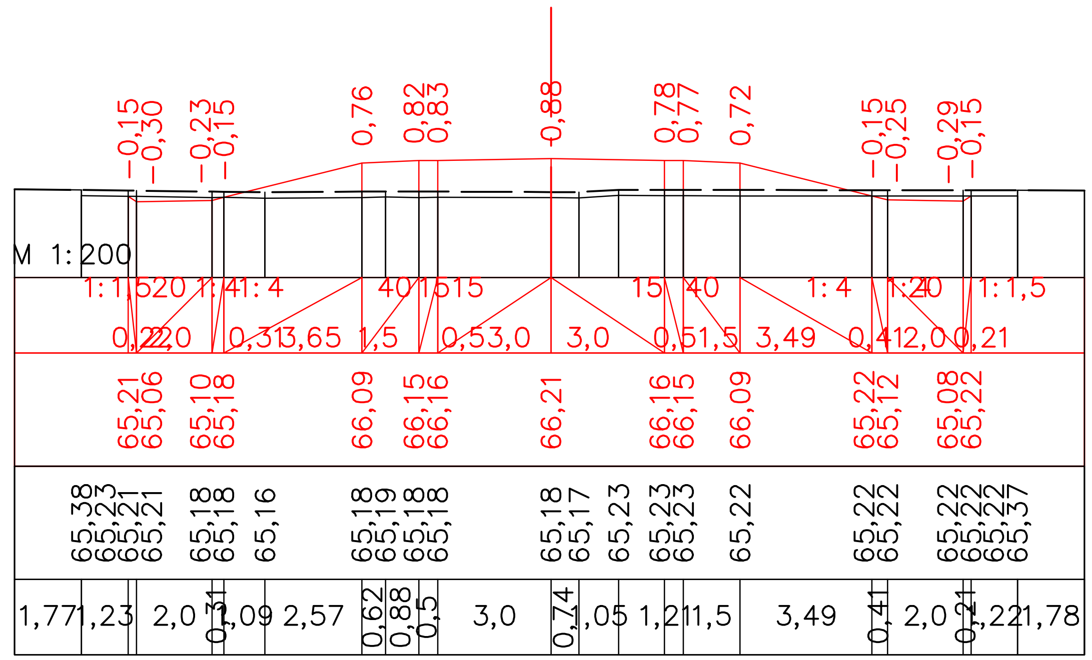


ПК 4+60,00

| | | | | | |
|---|---|---|---|---|---|
| Должность | Ф.И.О. | Подпись | Дата | *«Строительство автомобильной дороги Иргиз-Кутыколь-Жарма-Куйлыс участок 30-45,0 км.»* | |
| Изм. Кол.уч. | Лист. N док | Подпись | | *Автомобильная дорога, основные строительные решения* | Стадия: РП / Лист: 6 / Листов: - |
| *ГИП* | Муканов К. | | 2022 | | |
| *Проверил* | Ахмаров А. | | 2022 | | |
| *Разработал* | Боранбаев Ж | | 2022 | *Поперечные профили* | ТОО "Игилик Стройпроект" 2022г. |
| *Н. контр.* | Ахмаров А. | | 2022 | | |

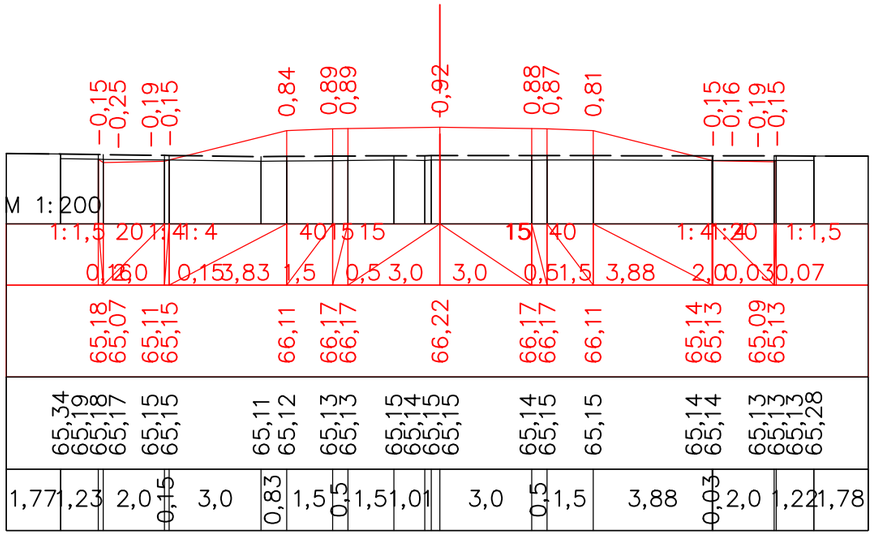


ПК 4+80,00

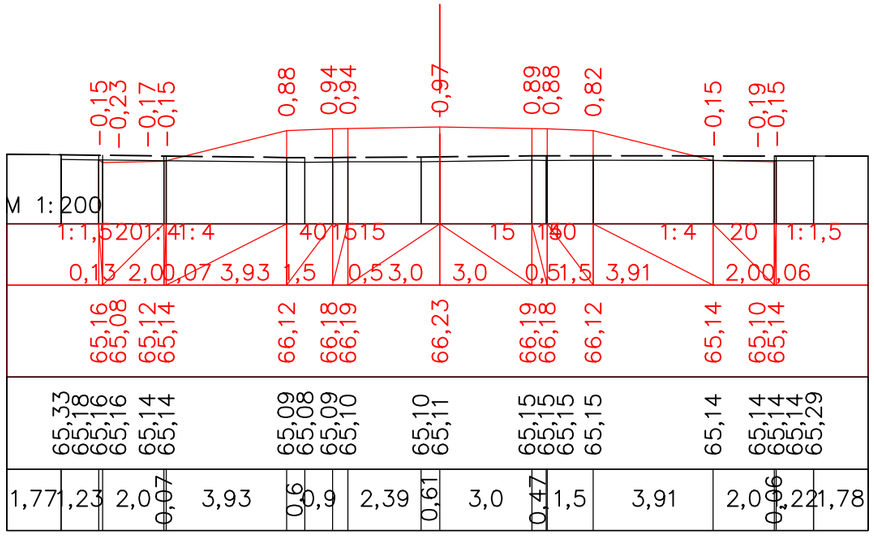


ПК 5+00,00

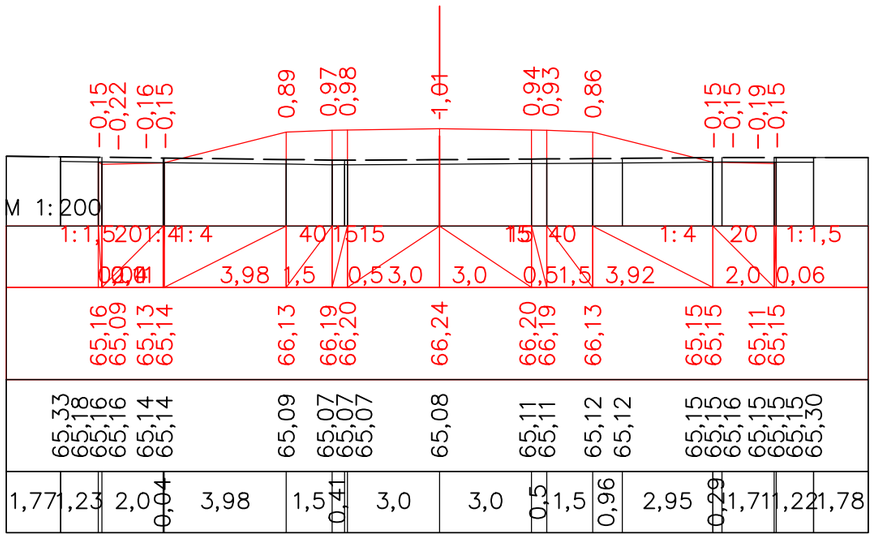


ПК 5+20,00

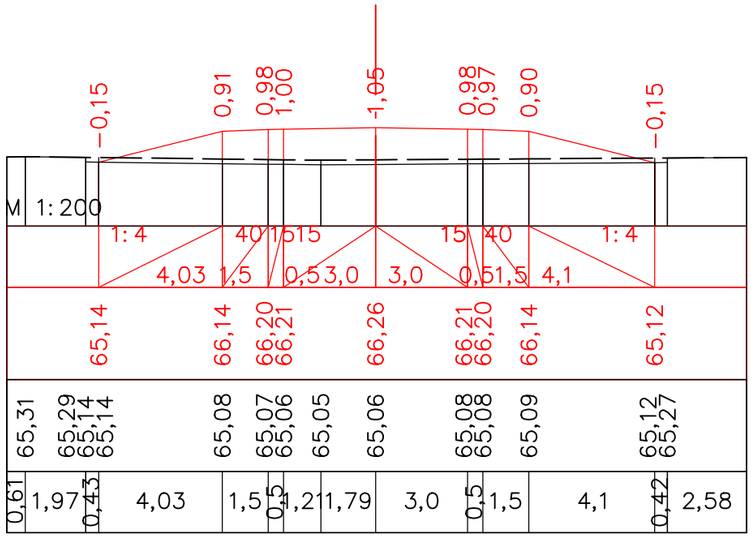


ПК 5+40,00

| | | | | | | | | |
|---|---|---|---|---|---|---|---|---|
| | | | | | | | | |
| | | | | | | | | |
| | | | | | | | | |
| | | | | | | «Строительство автомобильной дороги Иргиз-Кутыколь-Жарма-Куйлыс участок 30-45,0 км.» | | |
| Должность | | Ф.И.О. | | Подпись | Дата | | | |
| Изм. | Кол.уч. | Лист. | N док | Подпись | | Автомобильная дорога, основные строительные решения | Стадия | Лист | Листов |
| ГИП | | Муканов К. | | | 2022 | | РП | 7 | - |
| Проверил | | Ахмаров А. | | | 2022 | | | | |
| Разработал | | Боранбаев Ж | | | 2022 | Поперечные профили | ТОО "Игилик Стройпроект" 2022г. | | |
| Н. контр. | | Ахмаров А. | | | 2022 | | | | |

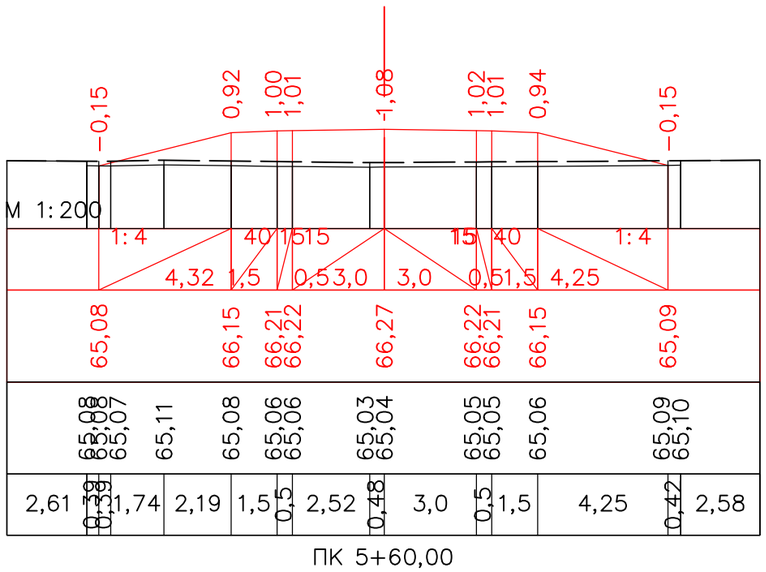


ПК 5+60,00

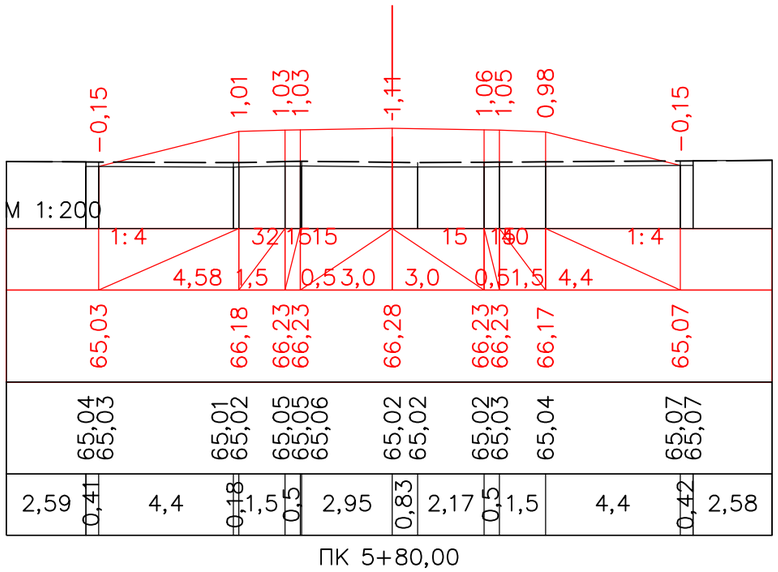


ПК 5+80,00




ПК 5+85,91




ПК 6+00,00

| | | | | | | | | |
|---|---|---|---|---|---|---|---|---|
| | | | | | | «Строительство автомобильной дороги Иргиз-Кутыколь-Жарма-Куйлыс участок 30-45,0 км.» | | |
| Должность | | Ф.И.О. | | Подпись | Дата | | | |
| Изм. Кол.уч. | | Лист. N док | | Подпись | | Автомобильная дорога, основные строительные решения | Стадия | Лист | Листов |
| ГИП | | Муканов К. | | | 2022 | | РП | 8 | - |
| Проверил | | Ахмаров А. | | | 2022 | | | | |
| Разработал | | Боранбаев Ж | | | 2022 | Поперечные профили | ТОО "Игилик Стройпроект" 2022г. | | |
| Н. контр. | | Ахмаров А. | | | 2022 | | | | |

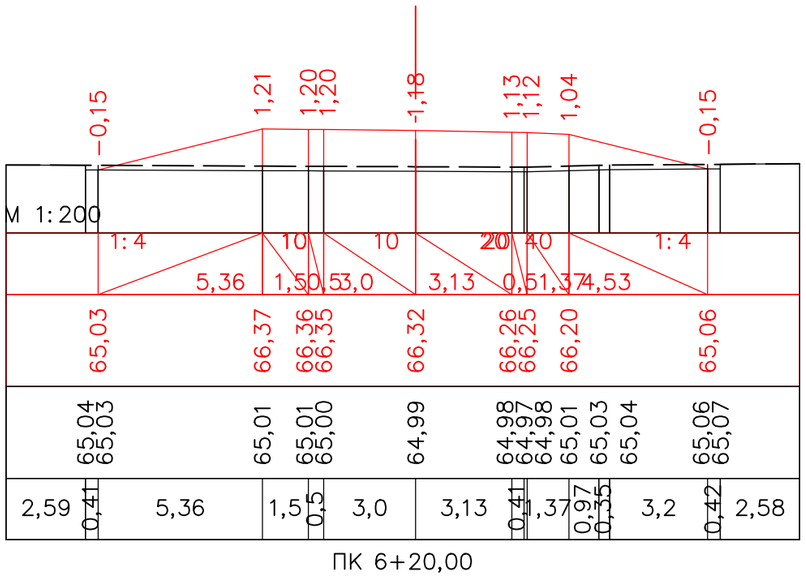


ПК 6+20,00

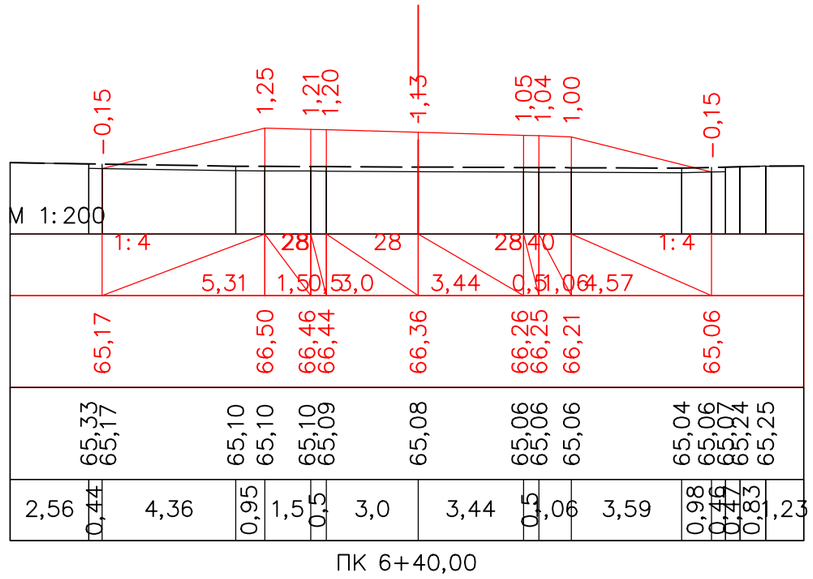


ПК 6+40,00

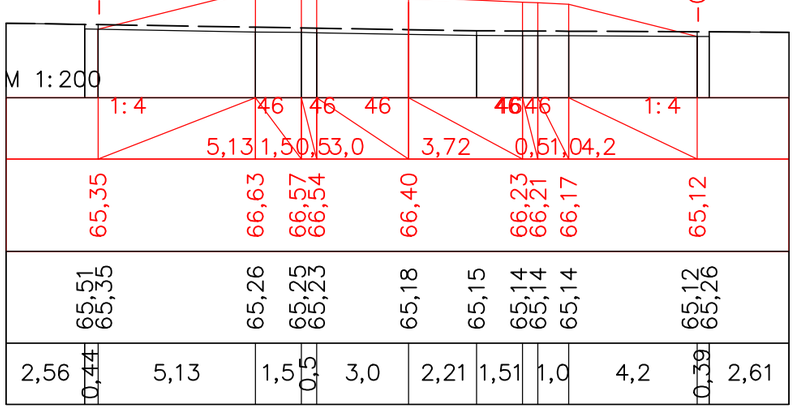


ПК 6+60,00

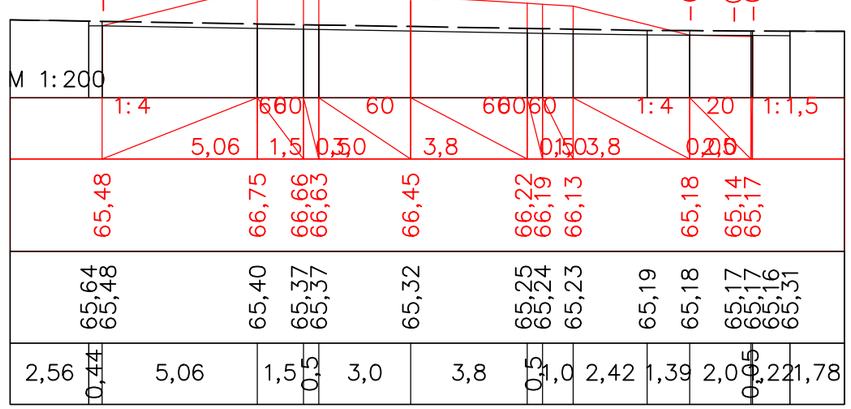


ПК 6+75,91

| | | | | | | | | |
|---|---|---|---|---|---|---|---|---|
| | | | | | | «Строительство автомобильной дороги Иргиз-Кутыколь-Жарма-Куйлыс участок 30-45,0 км.» | | |
| Должность | Ф.И.О. | Подпись | Дата | | | | | |
| Изм. Кол.уч. | Лист. N док | Подпись | | | | Автомобильная дорога, основные строительные решения | Стадия | Лист | Листов |
| ГИП | Муканов К. | | 2022 | | | | РП | 9 | - |
| Проверил | Ахмаров А. | | 2022 | | | | | | |
| Разработал | Боранбаев Ж | | 2022 | | | Поперечные профили | ТОО "Игилик Стройпроект" 2022г. | | |
| Н. контр. | Ахмаров А. | | 2022 | | | | | | |

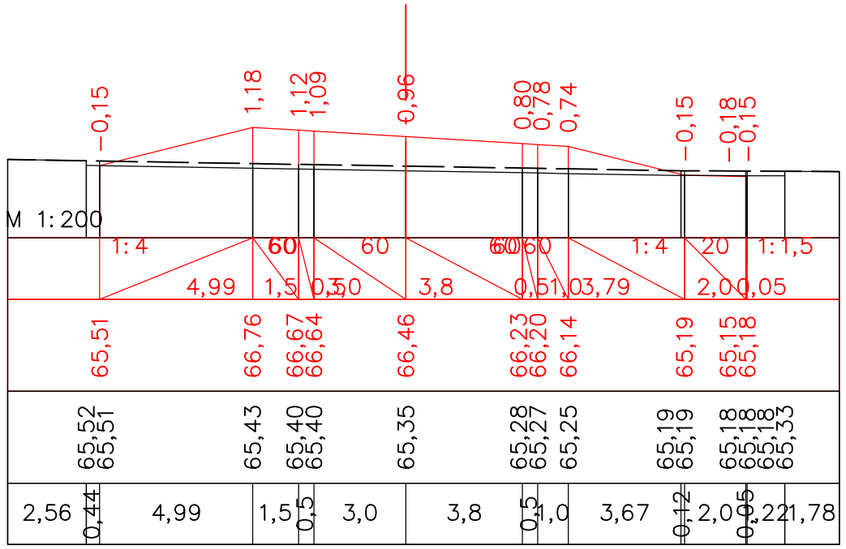


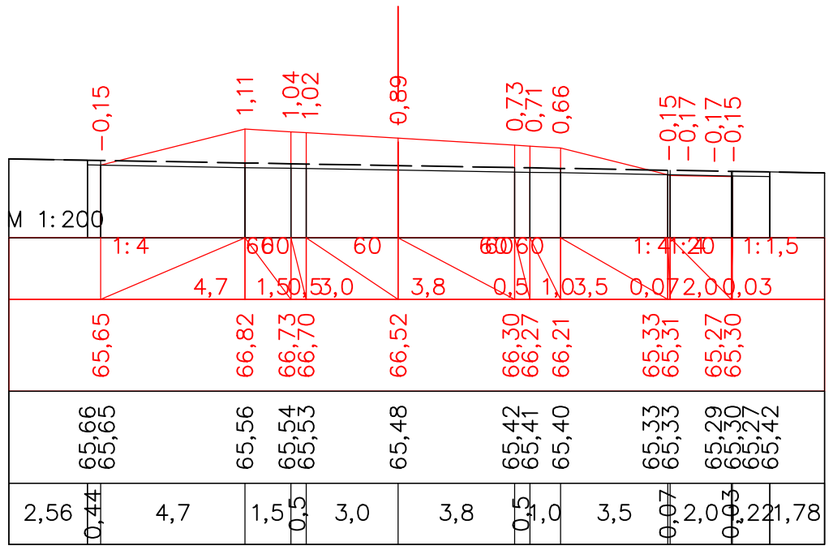


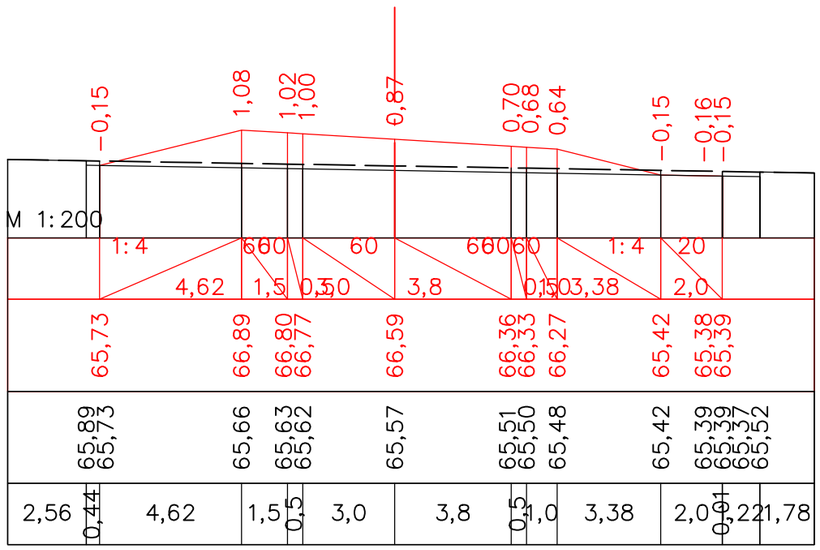


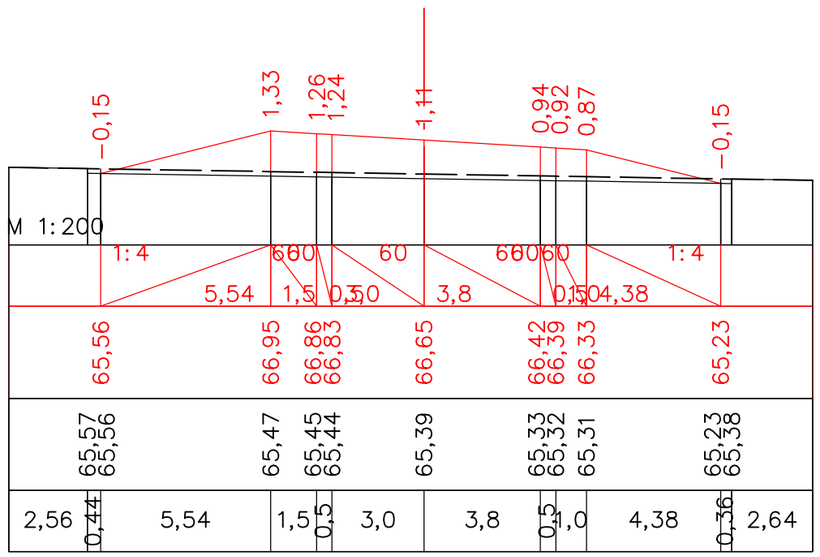


| | | | | | | | | |
|---|---|---|---|---|---|---|---|---|
| | | | | | | «Строительство автомобильной дороги Иргиз-Кутыколь-Жарма-Куйлыс участок 30-45,0 км.» | | |
| Должность | Ф.И.О. | Подпись | Дата | | | | | |
| Изм. Кол.уч. | Лист. N док | Подпись | | | | Автомобильная дорога, основные строительные решения | Стадия | Лист | Листов |
| ГИП | Муканов К. | | 2022 | | | | РП | 10 | - |
| Проверил | Ахмаров А. | | 2022 | | | | | | |
| Разработал | Боранбаев Ж | | 2022 | | | Поперечные профили | ТОО "Игилик Стройпроект" 2022г. | | |
| Н. контр. | Ахмаров А. | | 2022 | | | | | | |

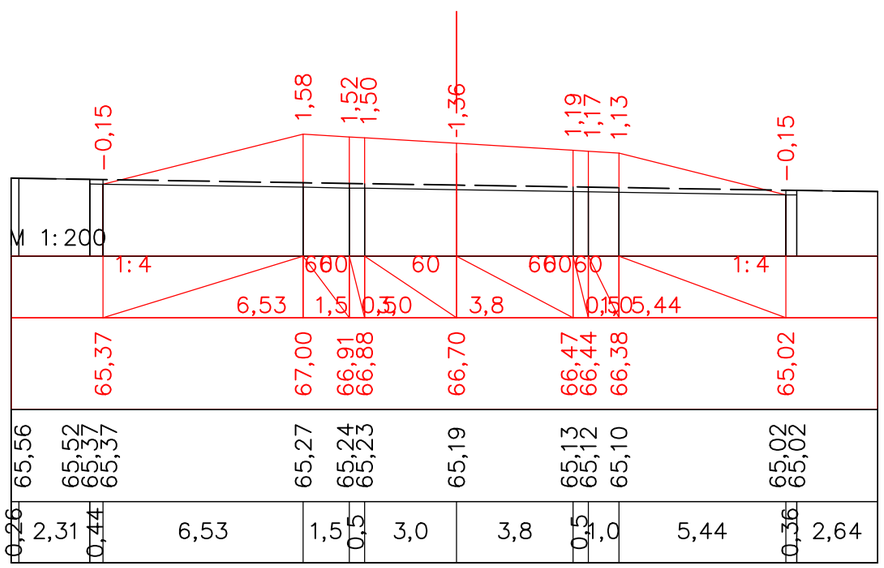


ПК 7+60,00

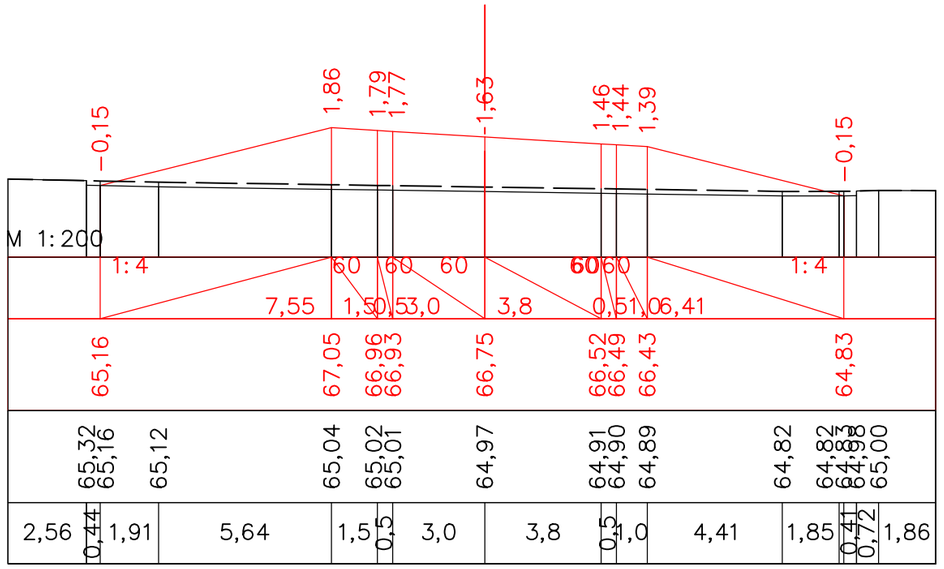


ПК 7+80,00




ПК 8+00,00




ПК 8+20,00

| | | | | | | |
|---|---|---|---|---|---|---|
| | | | | | | |
| | | | | | | |
| | | | | | | |
| | | | | | | |
| Должность | | Ф.И.О. | | Подпись | Дата | |
| Изм. | Кол.уч. | Лист. | N док | Подпись | | |
| ГИП | | Муканов К. | | | 2022 | |
| Проверил | | Ахмаров А. | | | 2022 | |
| Разработал | | Боранбаев Ж | | | 2022 | |
| Н. контр. | | Ахмаров А. | | | 2022 | |
| | | | | | | |

*«Строительство автомобильной дороги Иргиз-Кутыколь-Жарма-Куйлыс участок 30-45,0 км.»*

| | Стадия | Лист | Листов |
|---|---|---|---|
| *Автомобильная дорога, основные строительные решения* | РП | 11 | - |
| *Поперечные профили* | ТОО "Игилик Стройпроект" 2022г. | | |

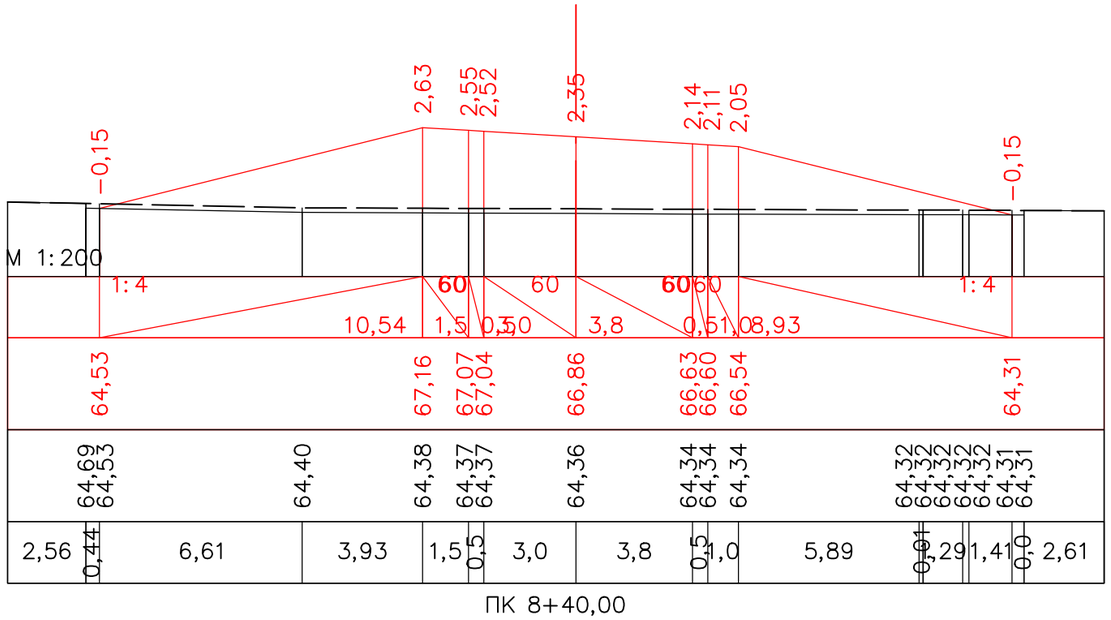


ПК 8+40,00

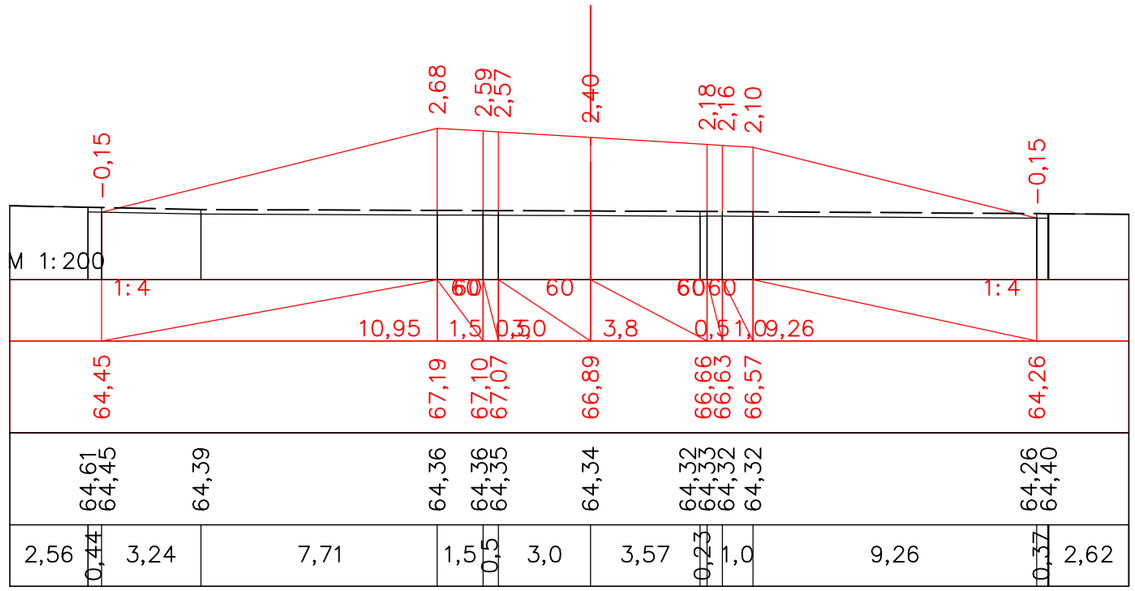


ПК 8+60,00

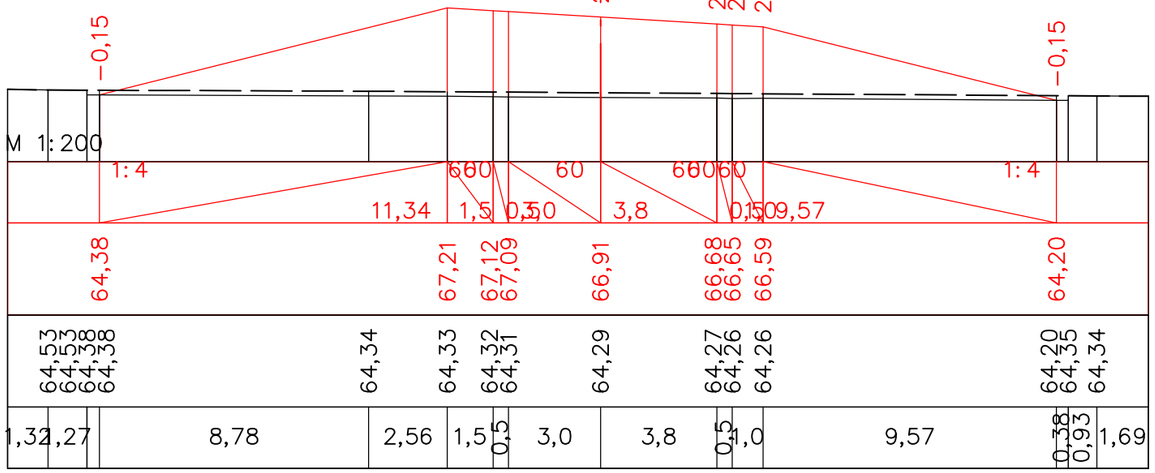


ПК 8+80,00

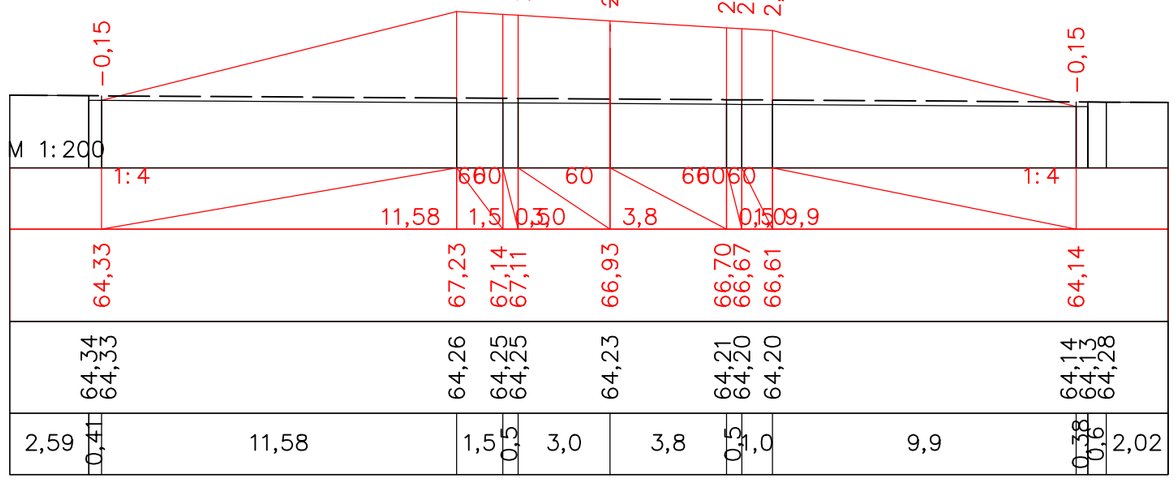


ПК 9+00,00

| | | | | | | | | |
|---|---|---|---|---|---|---|---|---|
| | | | | | | «Строительство автомобильной дороги Иргиз-Кутыколь-Жарма-Куйлыс участок 30-45,0 км.» | | |
| Должность | | Ф.И.О. | | Подпись | Дата | | | |
| Изм. | Кол.уч. | Лист. N док | | Подпись | | Автомобильная дорога, основные строительные решения | Стадия | Лист | Листов |
| ГИП | | Муканов К. | | | 2022 | | РП | 12 | - |
| Проверил | | Ахмаров А. | | | 2022 | | | | |
| Разработал | | Боранбаев Ж | | | 2022 | Поперечные профили | ТОО "Игилик Стройпроект" 2022г. | | |
| Н. контр. | | Ахмаров А. | | | 2022 | | | | |

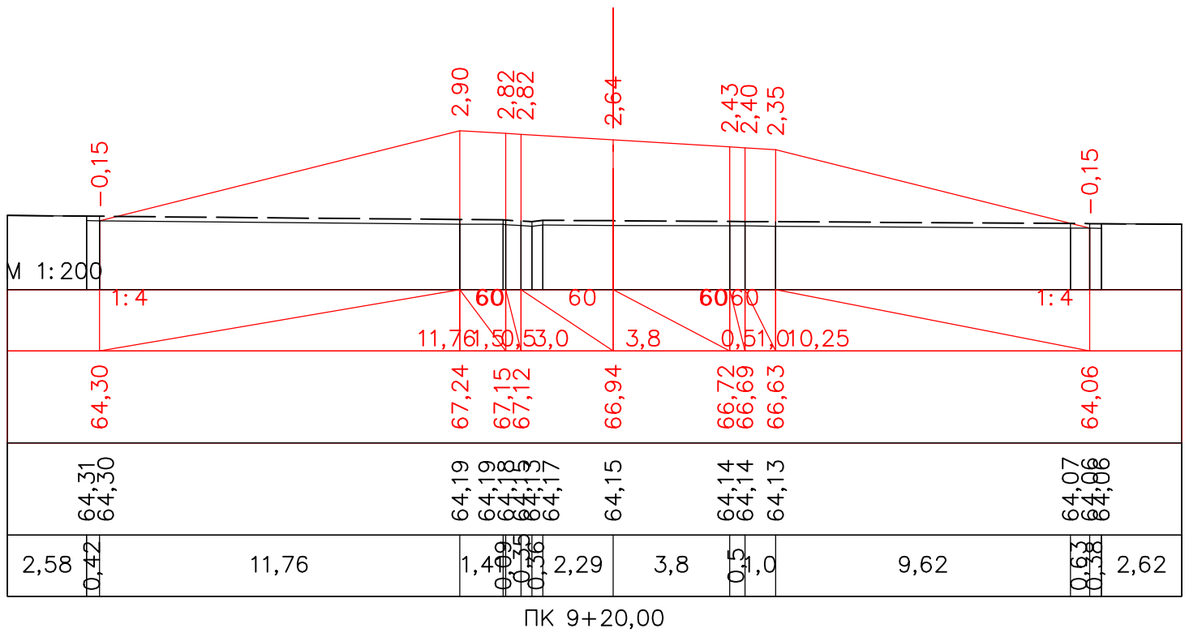


ПК 9+20,00

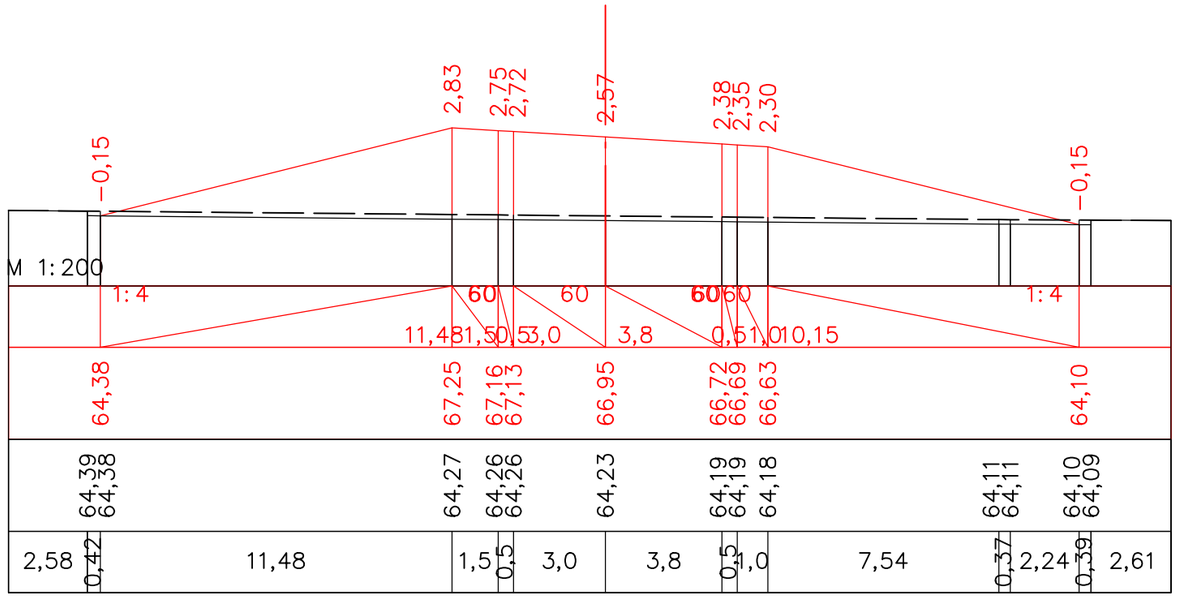


ПК 9+40,00

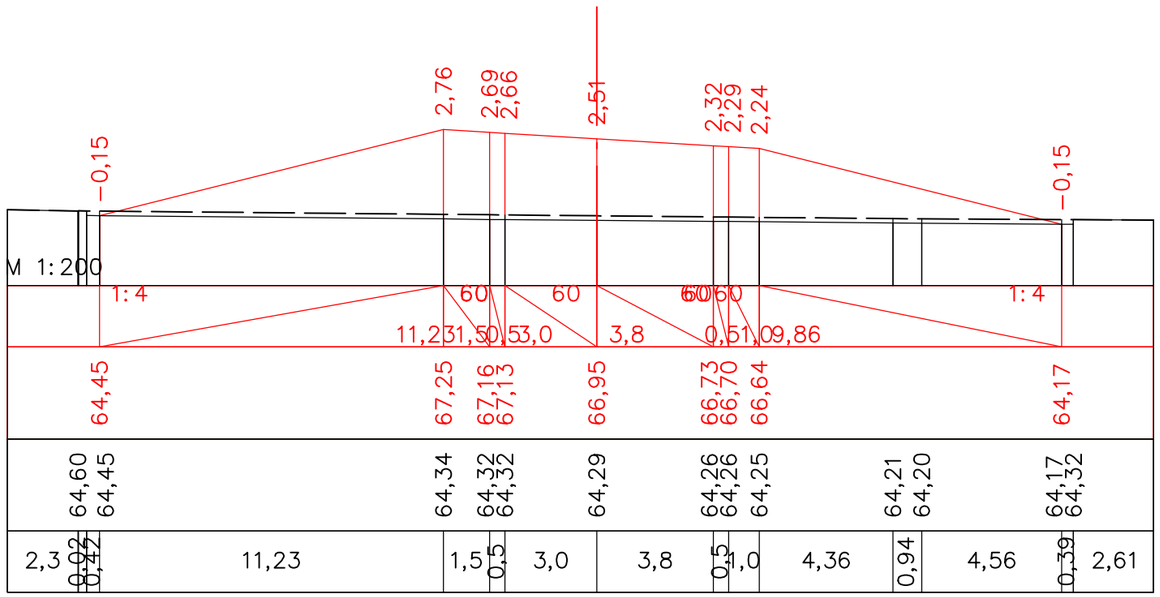


ПК 9+60,00

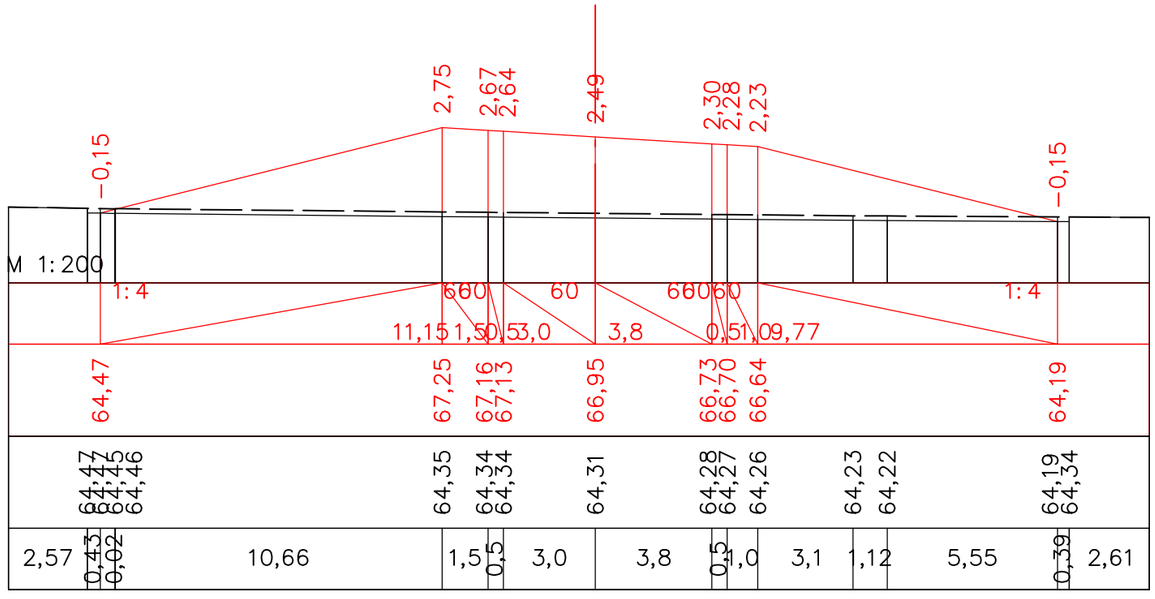


ПК 9+66,18

| | | | | | | | | |
|---|---|---|---|---|---|---|---|---|
| | | | | | | «Строительство автомобильной дороги Иргиз-Кутыколь-Жарма-Куйлыс участок 30-45,0 км.» | | |
| Должность | Ф.И.О. | Подпись | Дата | | | | | |
| Изм. Кол.уч. | Лист. N док | Подпись | | | | Автомобильная дорога, основные строительные решения | Стадия | Лист | Листов |
| ГИП | Муканов К. | | 2022 | | | | РП | 13 | - |
| Проверил | Ахмаров А. | | 2022 | | | | | | |
| Разработал | Боранбаев Ж | | 2022 | | | Поперечные профили | ТОО "Игилик Стройпроект" 2022г. | | |
| Н. контр. | Ахмаров А. | | 2022 | | | | | | |

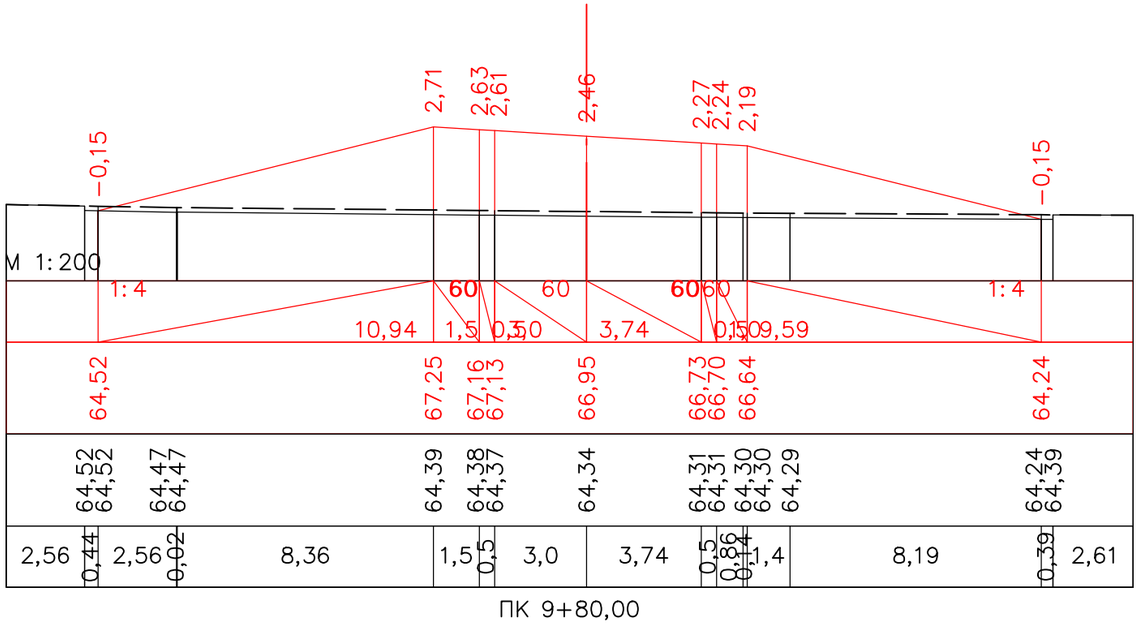


ПК 9+80,00

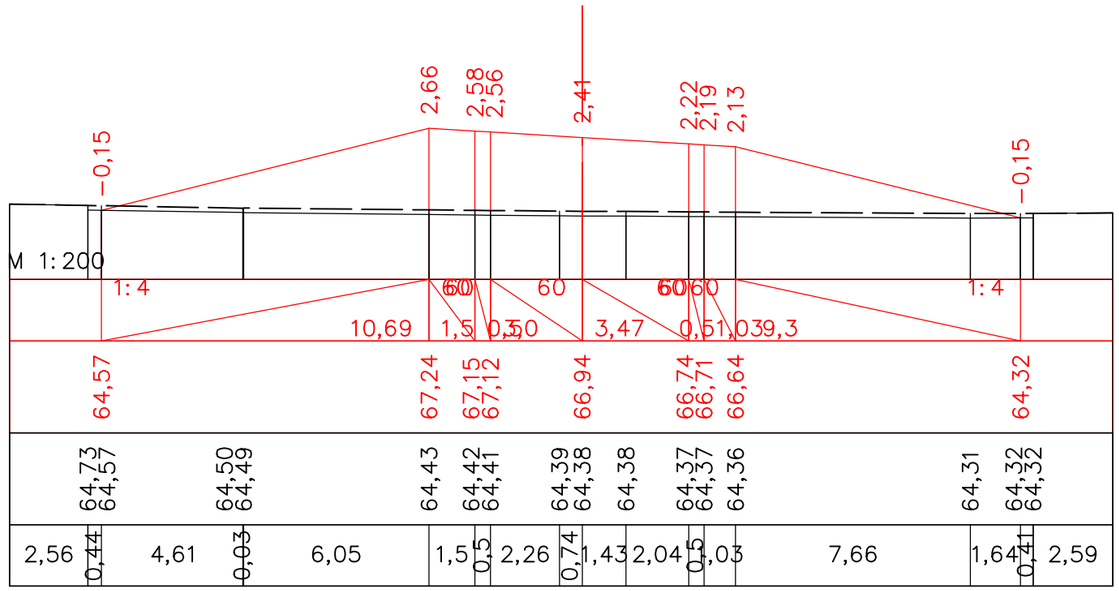


ПК 10+00,00

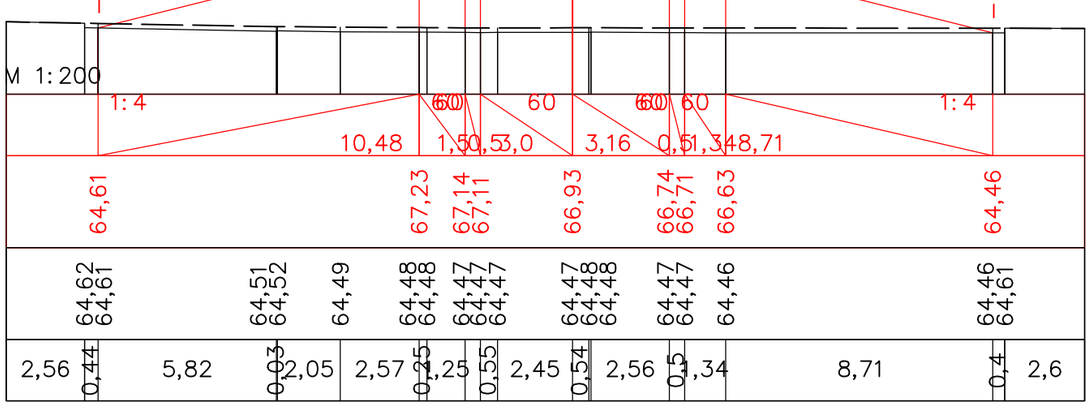


ПК 10+20,00

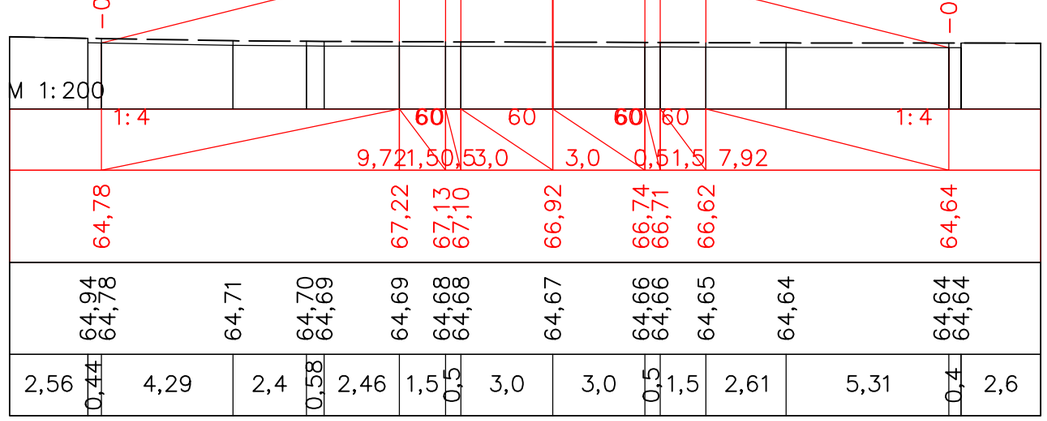


ПК 10+40,00

| | | | | | | | | |
|---|---|---|---|---|---|---|---|---|
| | | | | | | «Строительство автомобильной дороги Иргиз-Кутыколь-Жарма-Куйлыс участок 30-45,0 км.» | | |
| Должность | | Ф.И.О. | | Подпись | Дата | | | |
| Изм. | Кол.уч. | Лист. | N док | Подпись | | Автомобильная дорога, основные строительные решения | Стадия | Лист | Листов |
| ГИП | | Муканов К. | | | 2022 | | РП | 14 | - |
| Проверил | | Ахмаров А. | | | 2022 | | | | |
| Разработал | | Боранбаев Ж | | | 2022 | Поперечные профили | ТОО "Игилик Стройпроект" 2022г. | | |
| Н. контр. | | Ахмаров А. | | | 2022 | | | | |

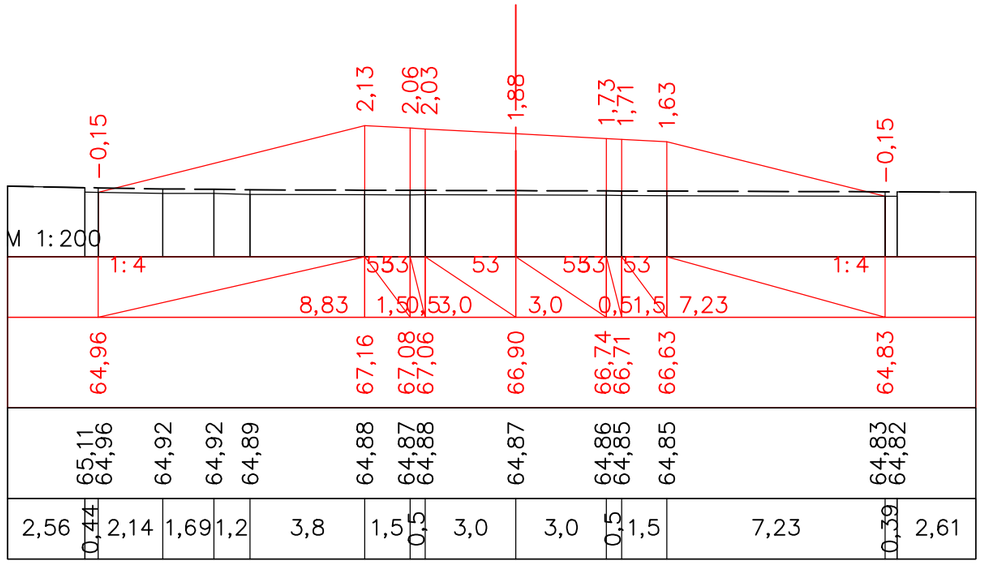


ПК 10+56,18

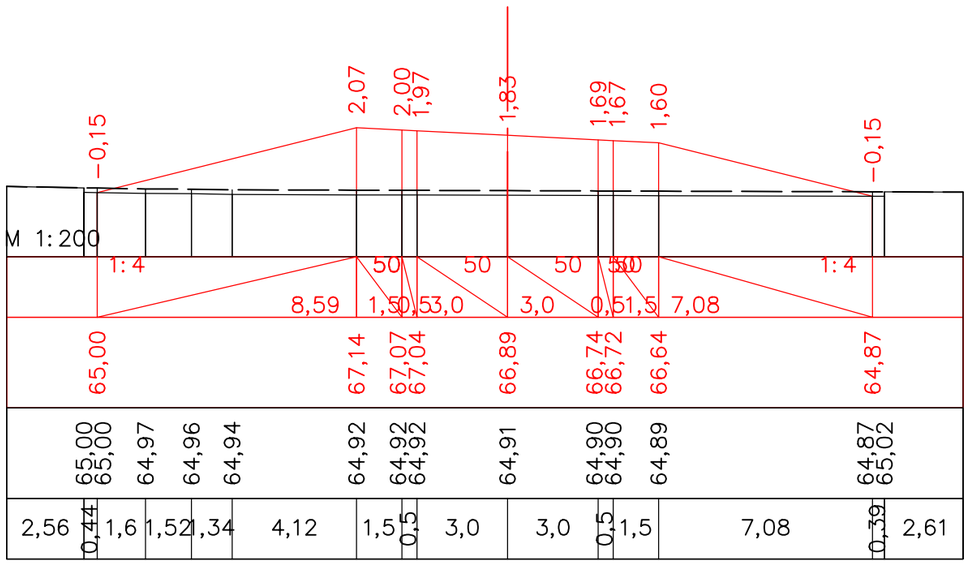


ПК 10+60,00

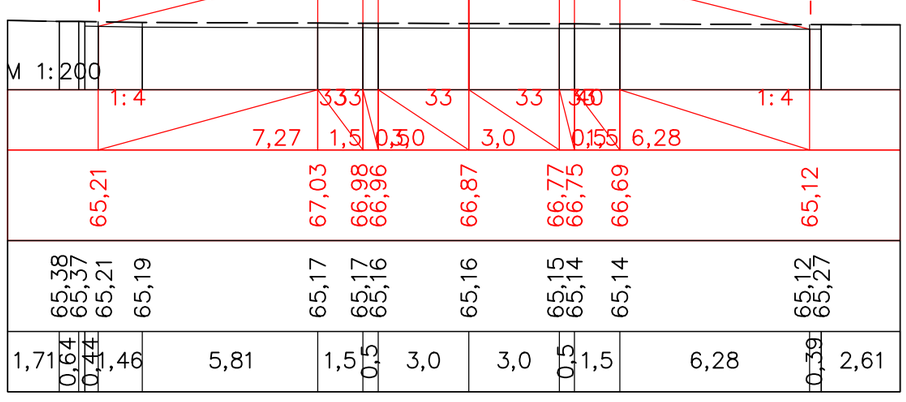


ПК 10+80,00

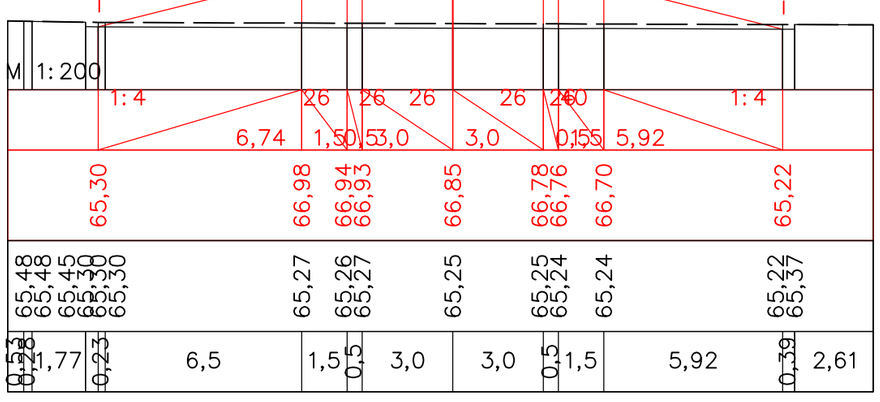


ПК 10+88,24

| | | | | | | | | |
|---|---|---|---|---|---|---|---|---|
| | | | | | | «Строительство автомобильной дороги Иргиз-Кутыколь-Жарма-Куйлыс участок 30-45,0 км.» | | |
| Должность | | Ф.И.О. | | Подпись | Дата | | | |
| Изм. | Кол.уч. | Лист. | N док | Подпись | | Автомобильная дорога, основные строительные решения | Стадия | Лист | Листов |
| ГИП | | Муканов К. | | | 2022 | | РП | 15 | - |
| Проверил | | Ахмаров А. | | | 2022 | | | | |
| Разработал | | Боранбаев Ж | | | 2022 | Поперечные профили | ТОО "Игилик Стройпроект" 2022г. | | |
| Н. контр. | | Ахмаров А. | | | 2022 | | | | |

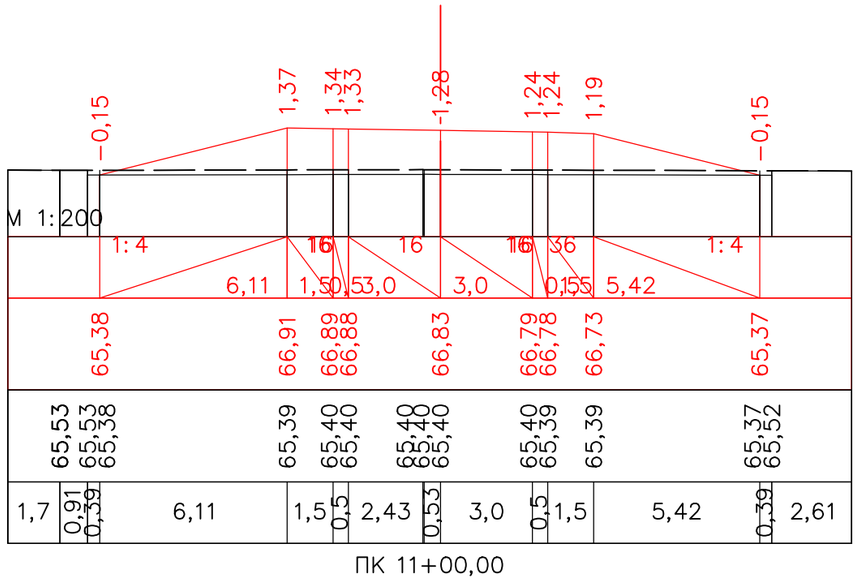


ПК 11+00,00

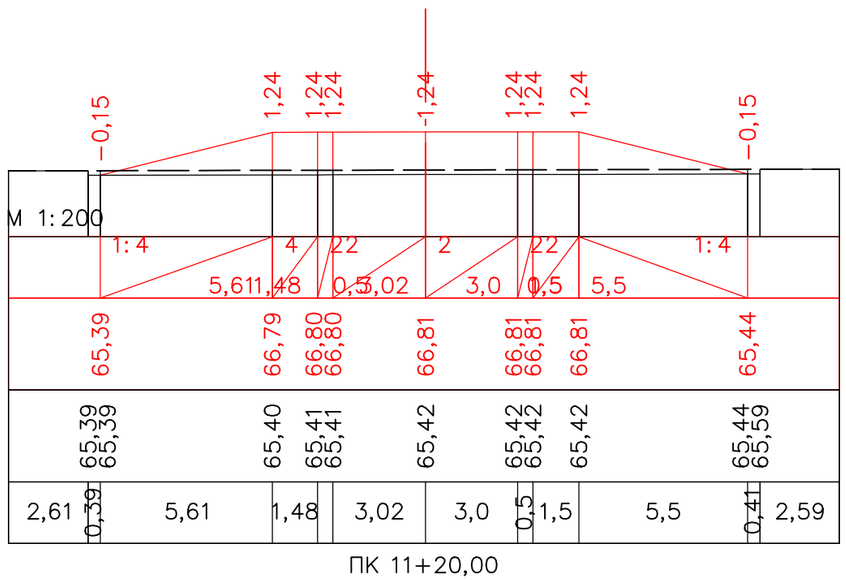


ПК 11+20,00

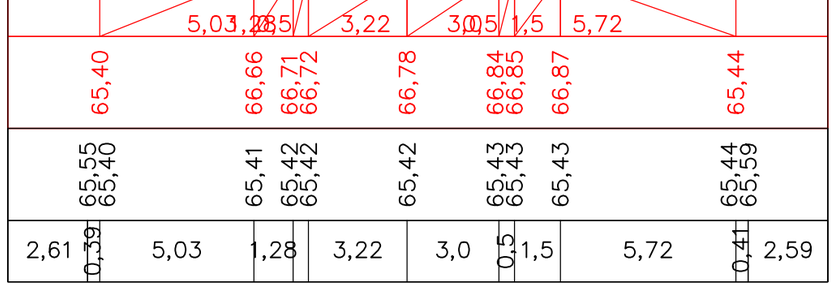


ПК 11+40,00

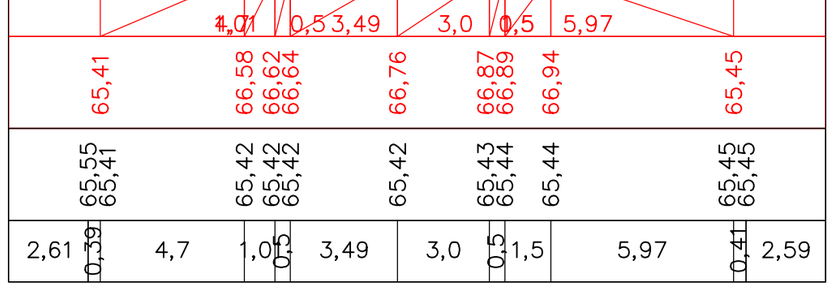


ПК 11+60,00

| | | | | | | |
|---|---|---|---|---|---|---|
| | | | | | | |
| | | | | | | |
| | | | | | | «Строительство автомобильной дороги Иргиз-Кутыколь-Жарма-Куйлыс участок 30-45,0 км.» |
| | | | | | | |
| Должность | | Ф.И.О. | | Подпись | Дата | |
| Изм. | Кол.уч. | Лист. N док | | Подпись | | Автомобильная дорога, основные строительные решения |
| ГИП | | Муканов К. | | | 2022 | |
| Проверил | | Ахмаров А. | | | 2022 | |
| Разработал | | Боранбаев Ж | | | 2022 | Поперечные профили |
| Н. контр. | | Ахмаров А. | | | 2022 | |

| Стадия | Лист | Листов |
|---|---|---|
| РП | 16 | - |

ТОО "Игилик Стройпроект" 2022г.

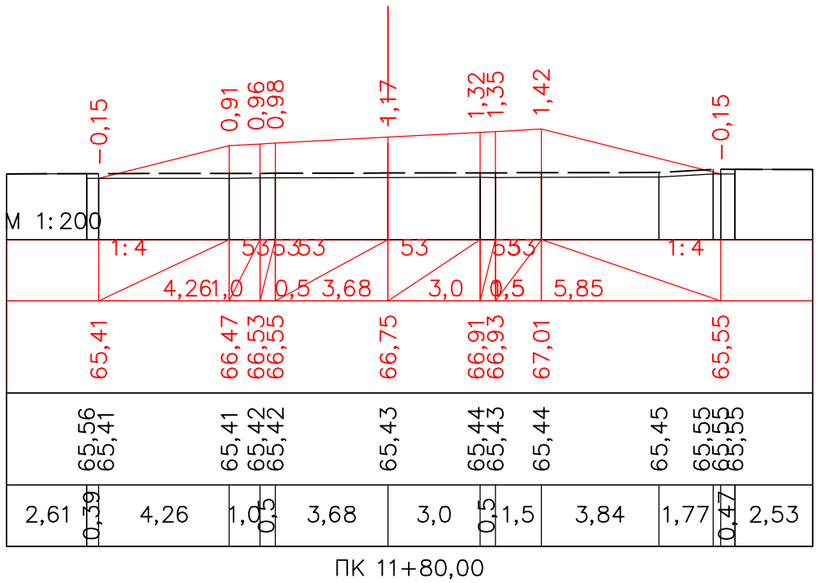


ПК 11+80,00

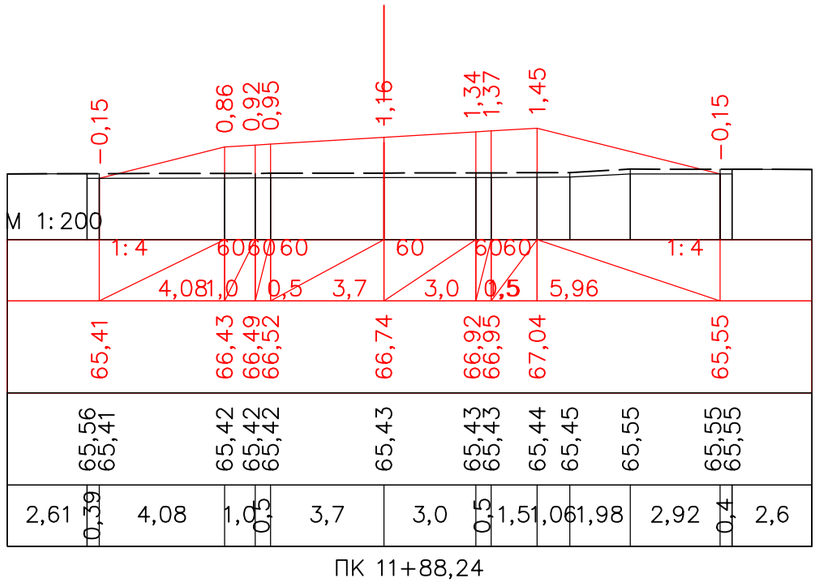


ПК 11+88,24




ПК 12+00,00




ПК 12+20,00

| | | | | | | | | |
|---|---|---|---|---|---|---|---|---|
| | | | | | | «Строительство автомобильной дороги Иргиз-Кутыколь-Жарма-Куйлыс участок 30-45,0 км.» | | |
| Должность | | Ф.И.О. | | Подпись | Дата | | | |
| Изм. | Кол.уч. | Лист. | N док | Подпись | | Автомобильная дорога, основные строительные решения | Стадия | Лист | Листов |
| ГИП | | Муканов К. | | | 2022 | | РП | 17 | - |
| Проверил | | Ахмаров А. | | | 2022 | | | | |
| Разработал | | Боранбаев Ж | | | 2022 | Поперечные профили | ТОО "Игилик Стройпроект" 2022г. | | |
| Н. контр. | | Ахмаров А. | | | 2022 | | | | |

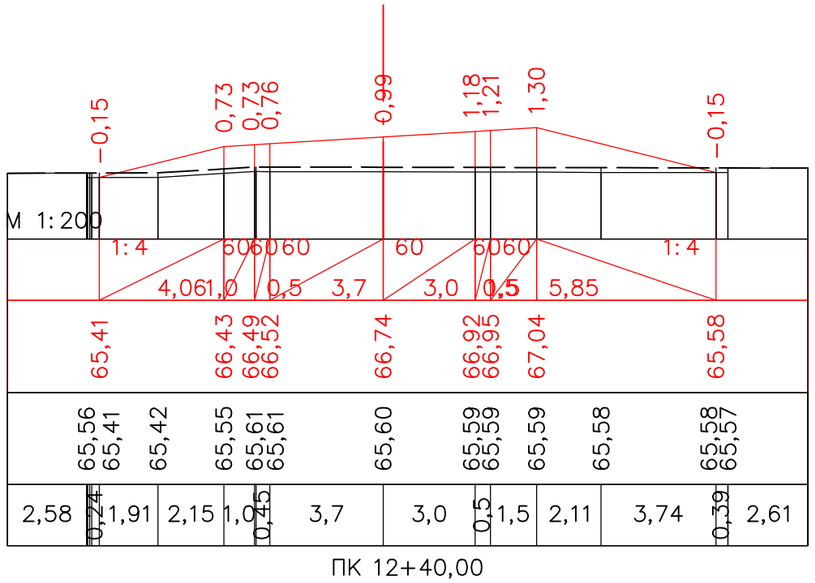


ПК 12+40,00

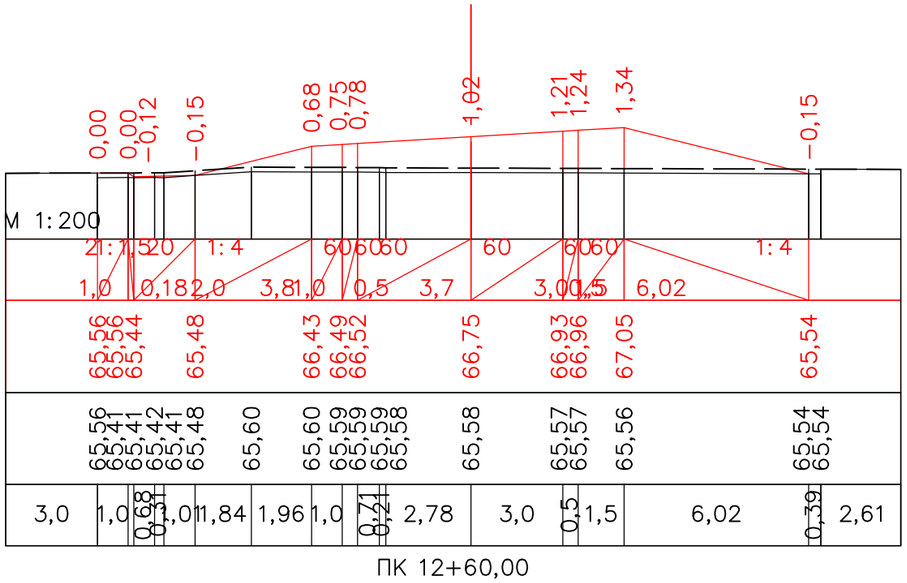


ПК 12+60,00

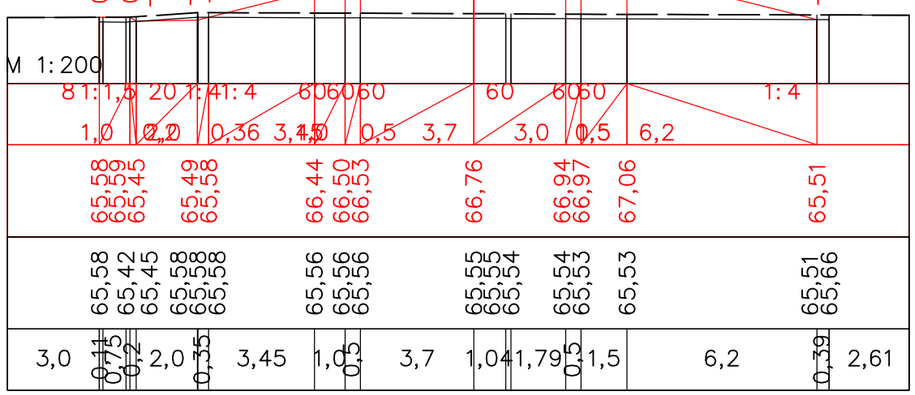


ПК 12+80,00

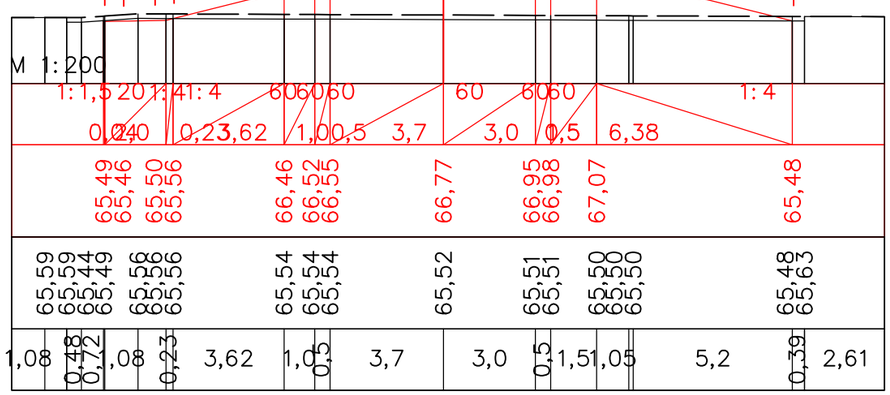


ПК 13+00,00

| | | | | | | | | |
|---|---|---|---|---|---|---|---|---|
| | | | | | | | | |
| | | | | | | | | |
| | | | | | | | | |
| Должность | | Ф.И.О. | | Подпись | Дата | | | |
| Изм. | Кол.уч. | Лист. | N док | Подпись | | | | |
| ГИП | | Муканов К. | | | 2022 | | | |
| Проверил | | Ахмаров А. | | | 2022 | | | |
| Разработал | | Боранбаев Ж | | | 2022 | | | |
| Н. контр. | | Ахмаров А. | | | 2022 | | | |
| | | | | | | | | |

| | | | |
|---|---|---|---|
| «Строительство автомобильной дороги Иргиз-Кутыколь-Жарма-Куйлыс участок 30-45,0 км.» | | | |
| Автомобильная дорога, основные строительные решения | Стадия | Лист | Листов |
| | РП | 18 | - |
| Поперечные профили | ТОО "Игилик Стройпроект" 2022г. | | |

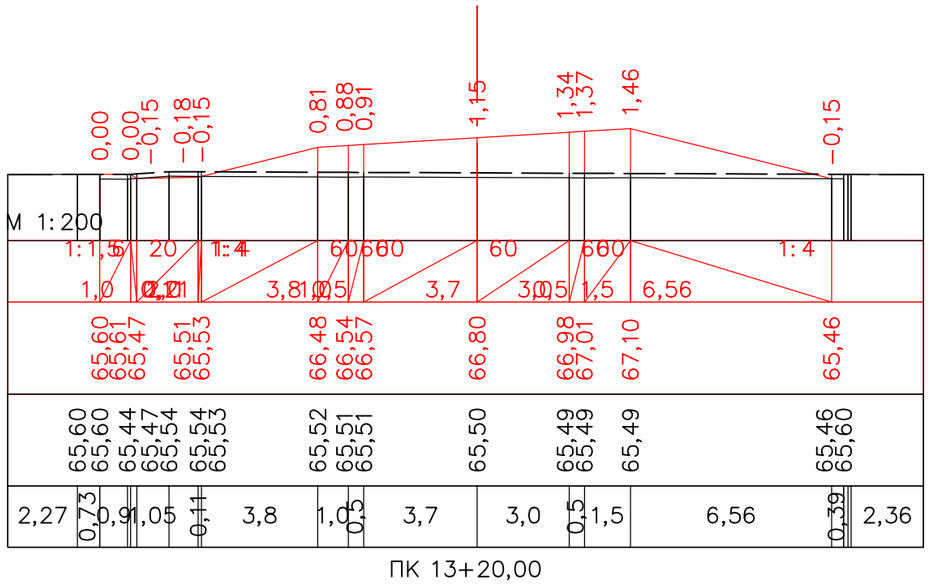


ПК 13+20,00

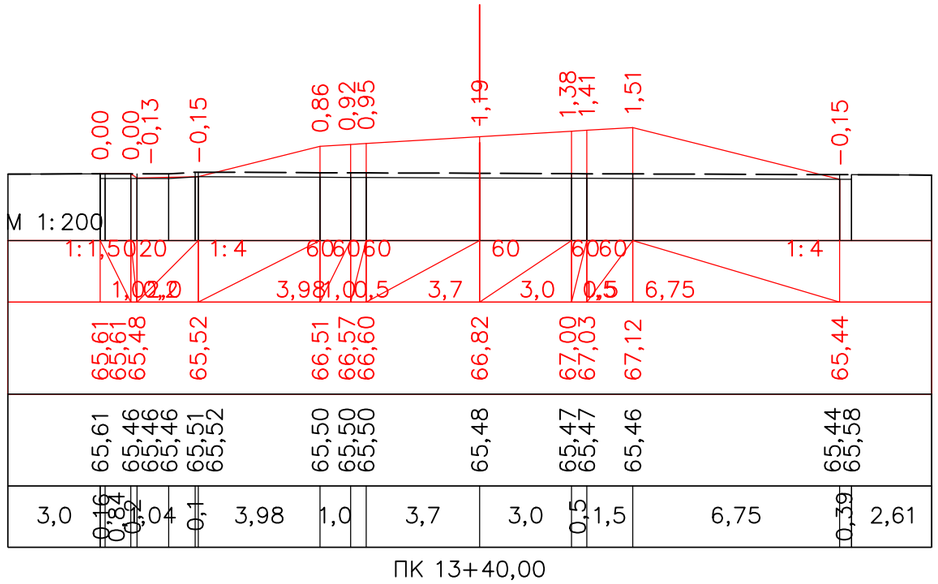


ПК 13+40,00

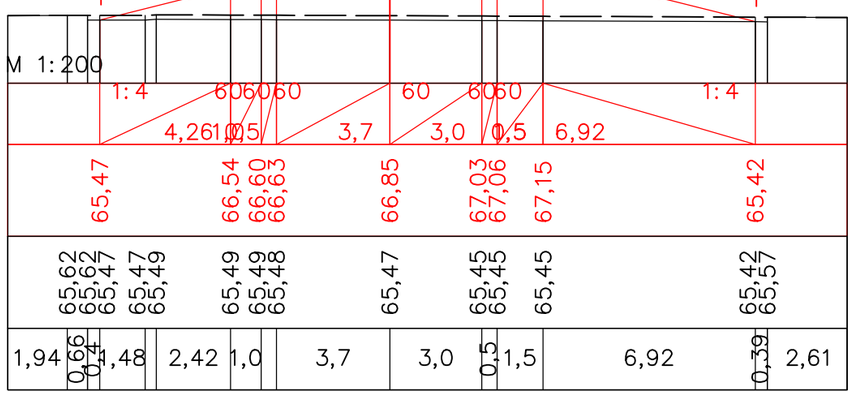


ПК 13+60,00

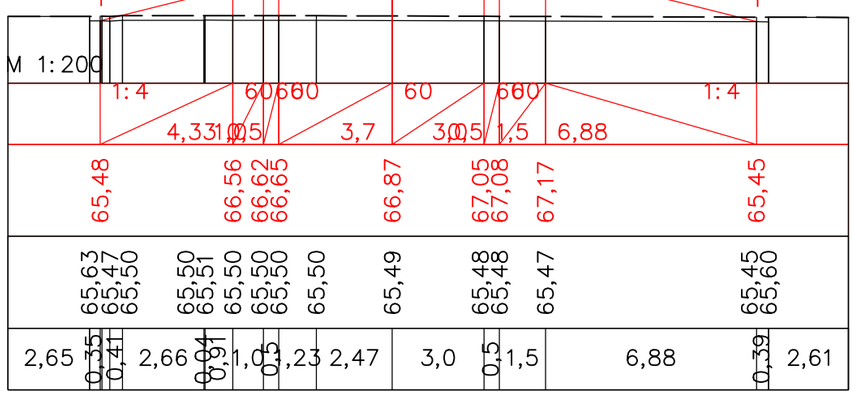


ПК 13+80,00

| | | | | | | | | |
|---|---|---|---|---|---|---|---|---|
| | | | | | | «Строительство автомобильной дороги Иргиз-Кутыколь-Жарма-Куйлыс участок 30-45,0 км.» | | |
| Должность | | Ф.И.О. | | Подпись | Дата | | | |
| Изм. Кол.уч. | | Лист. N док | | Подпись | | Автомобильная дорога, основные строительные решения | Стадия | Лист | Листов |
| ГИП | | Муканов К. | | | 2022 | | РП | 19 | - |
| Проверил | | Ахмаров А. | | | 2022 | | | | |
| Разработал | | Боранбаев Ж | | | 2022 | Поперечные профили | ТОО "Игилик Стройпроект" 2022г. | | |
| Н. контр. | | Ахмаров А. | | | 2022 | | | | |

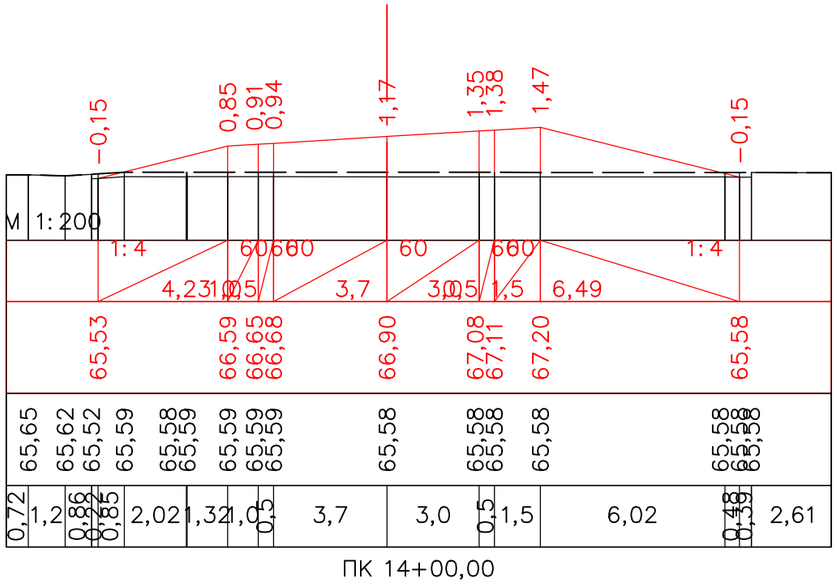


ПК 14+00,00

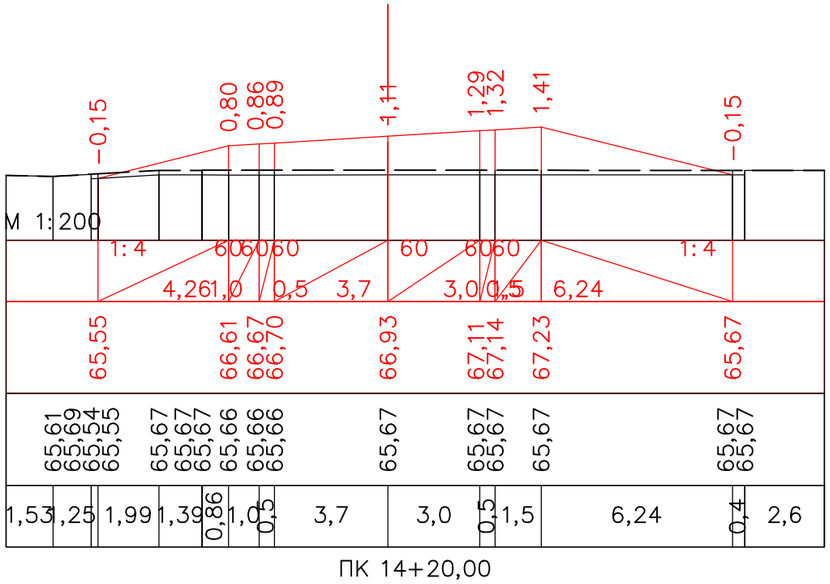


ПК 14+20,00

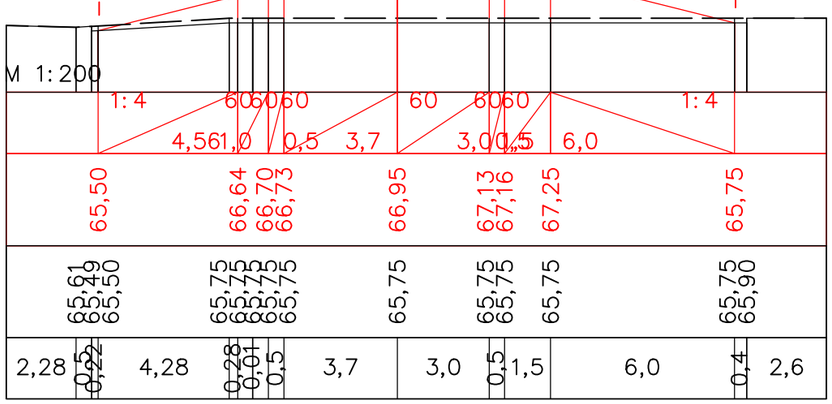


ПК 14+40,00

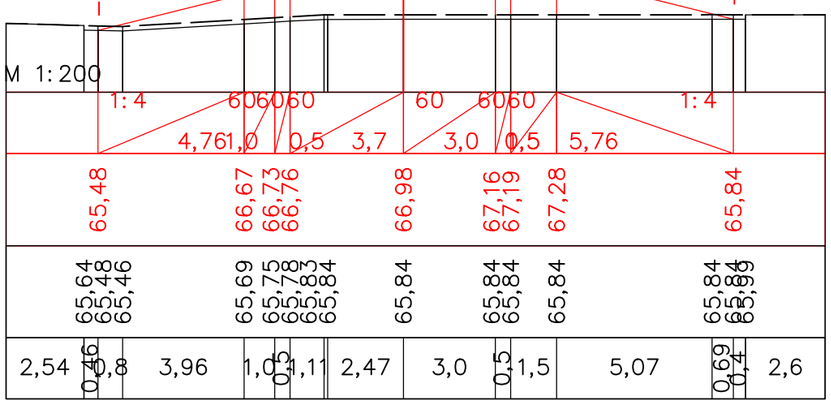


ПК 14+60,00

| | | | | | | | | |
|---|---|---|---|---|---|---|---|---|
| | | | | | | «Строительство автомобильной дороги Иргиз-Кутыколь-Жарма-Куйлыс участок 30-45,0 км.» | | |
| Должность | | Ф.И.О. | | Подпись | Дата | | | |
| Изм. | Кол.уч. | Лист. N док | | Подпись | | Автомобильная дорога, основные строительные решения | Стадия | Лист | Листов |
| ГИП | | Муканов К. | | | 2022 | | РП | 20 | - |
| Проверил | | Ахмаров А. | | | 2022 | | | | |
| Разработал | | Боранбаев Ж | | | 2022 | Поперечные профили | ТОО "Игилик Стройпроект" 2022г. | | |
| Н. контр. | | Ахмаров А. | | | 2022 | | | | |

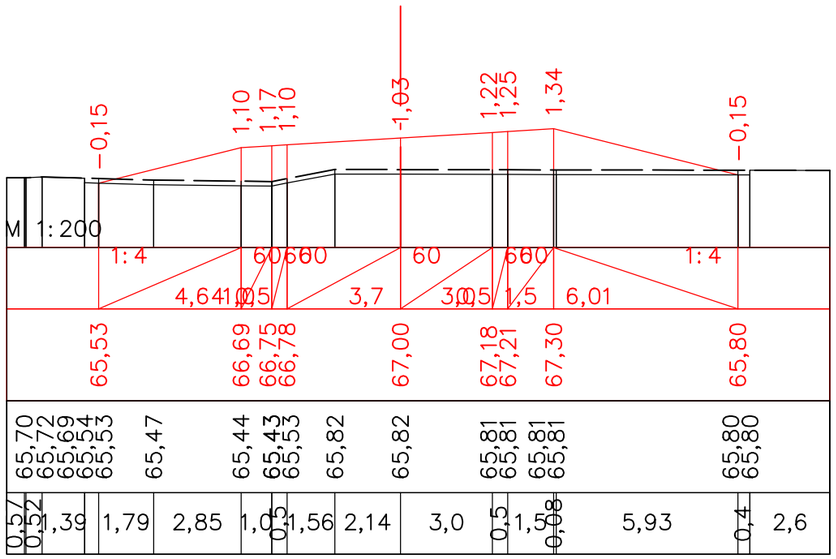


ПК 14+75,66

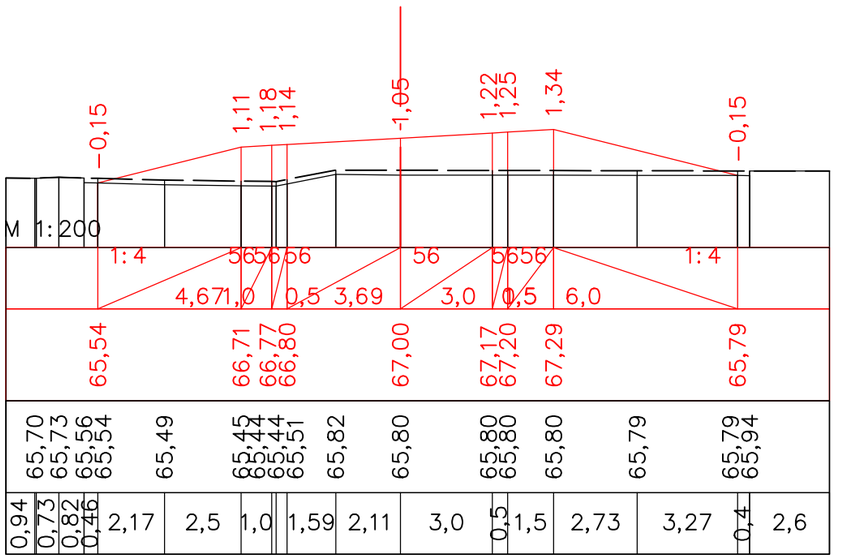


ПК 14+80,00

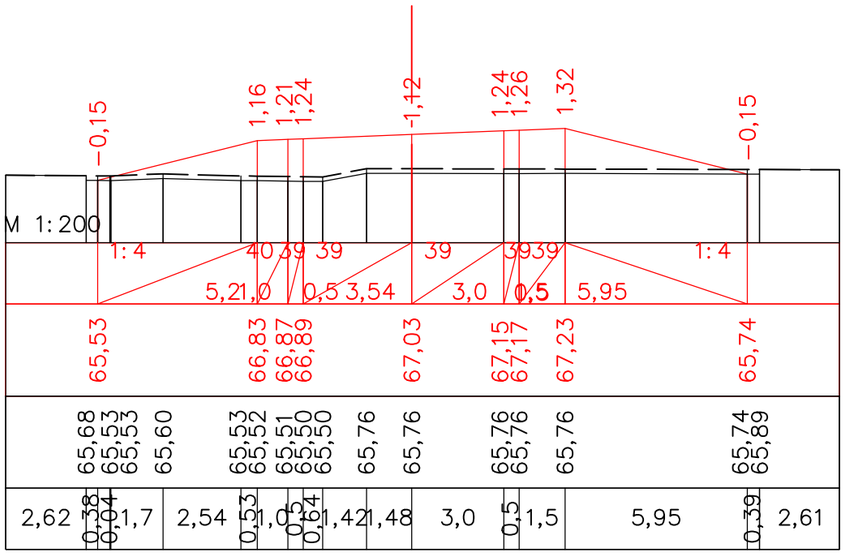


ПК 15+00,00

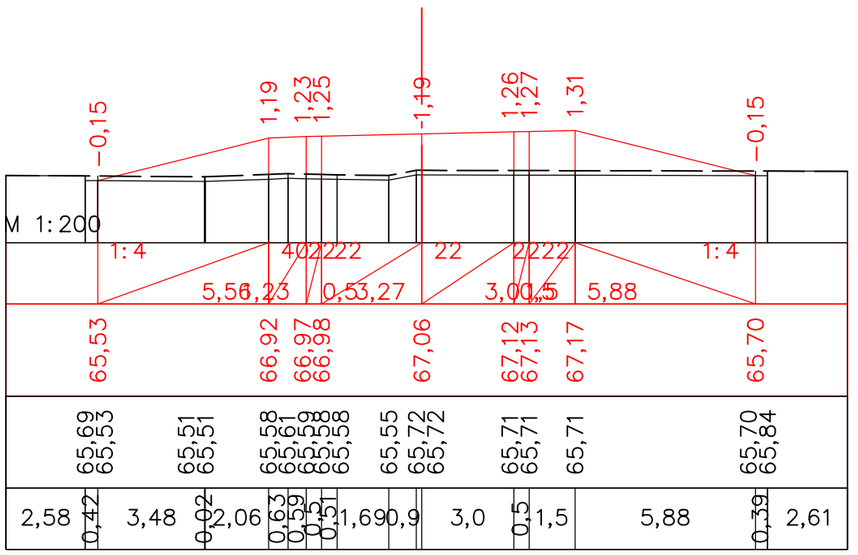


ПК 15+20,00

| | | | | | | | | |
|---|---|---|---|---|---|---|---|---|
| | | | | | | «Строительство автомобильной дороги Иргиз-Кутыколь-Жарма-Куйлыс участок 30-45,0 км.» | | |
| Должность | | Ф.И.О. | | Подпись | Дата | | | |
| Изм. | Кол.уч. | Лист. N док | | Подпись | | Автомобильная дорога, основные строительные решения | Стадия | Лист | Листов |
| ГИП | | Муканов К. | | | 2022 | | РП | 21 | - |
| Проверил | | Ахмаров А. | | | 2022 | | | | |
| Разработал | | Боранбаев Ж | | | 2022 | Поперечные профили | ТОО "Игилик Стройпроект" 2022г. | | |
| Н. контр. | | Ахмаров А. | | | 2022 | | | | |

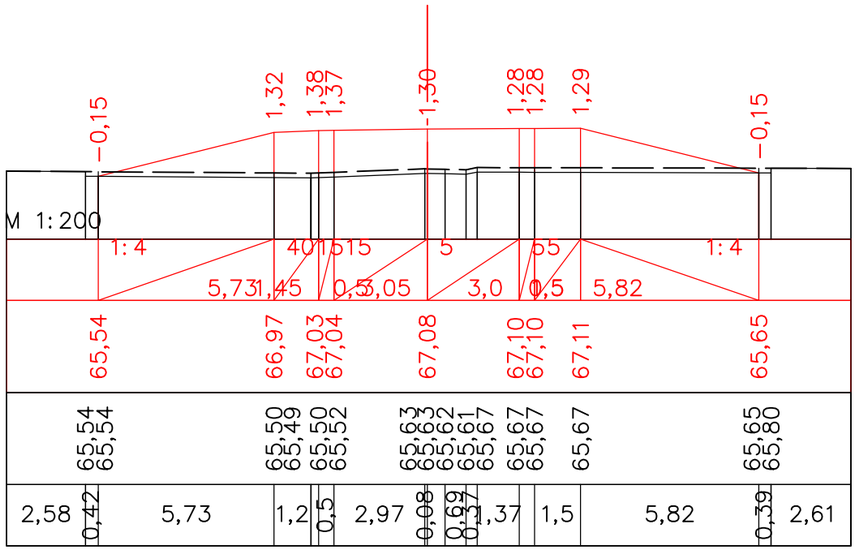


ПК 15+40,00

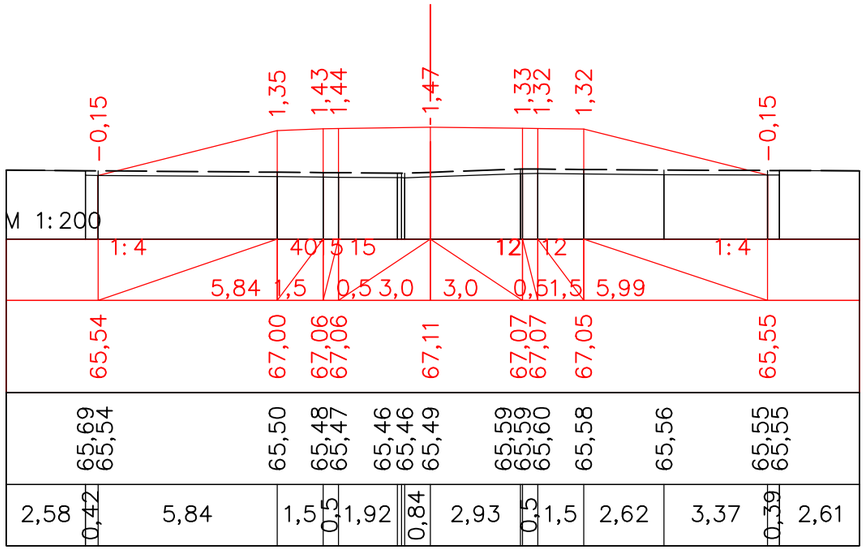


ПК 15+60,00

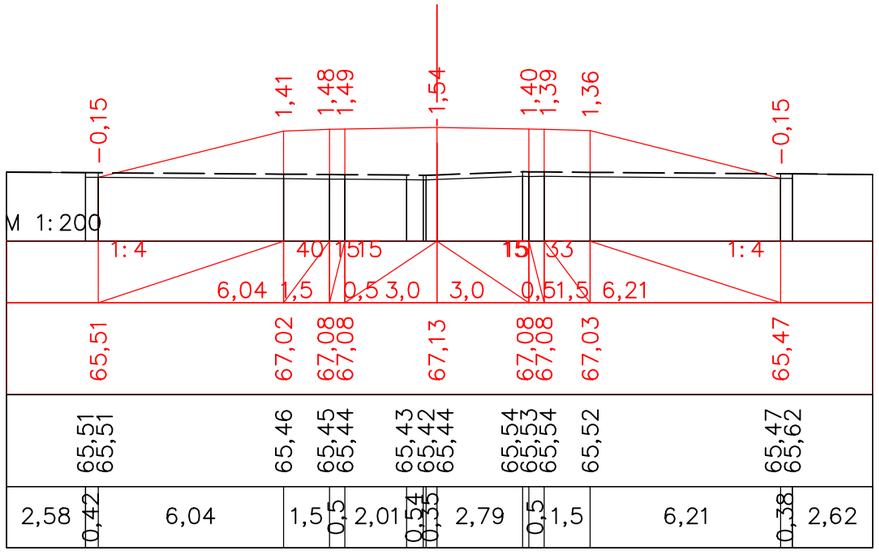


ПК 15+75,66

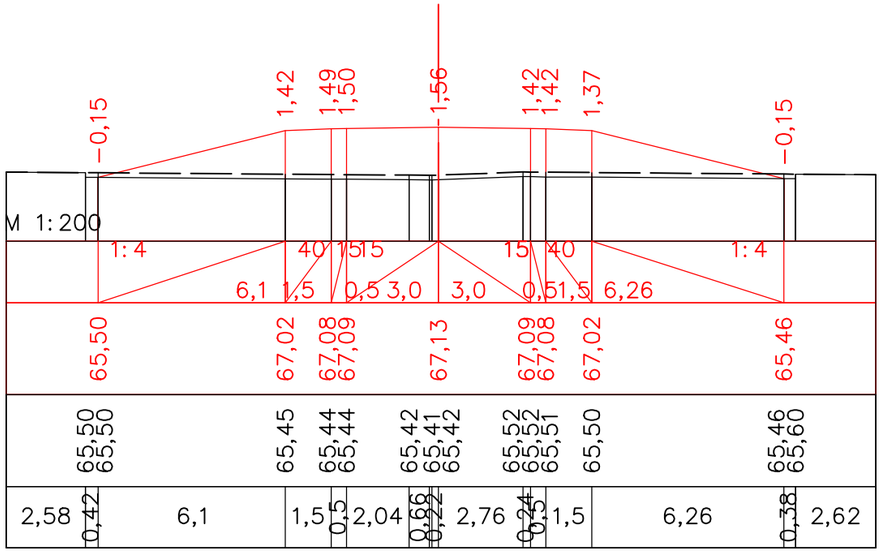


ПК 15+80,00

| | | | | | | | | |
|---|---|---|---|---|---|---|---|---|
| | | | | | | «Строительство автомобильной дороги Иргиз-Кутыколь-Жарма-Куйлыс участок 30-45,0 км.» | | |
| Должность | | Ф.И.О. | | Подпись | Дата | | | |
| Изм. | Кол.уч. | Лист. | N док | Подпись | | Автомобильная дорога, основные строительные решения | Стадия | Лист | Листов |
| ГИП | | Муканов К. | | | 2022 | | РП | 22 | - |
| Проверил | | Ахмаров А. | | | 2022 | | | | |
| Разработал | | Боранбаев Ж | | | 2022 | Поперечные профили | ТОО "Игилик Стройпроект" 2022г. | | |
| Н. контр. | | Ахмаров А. | | | 2022 | | | | |

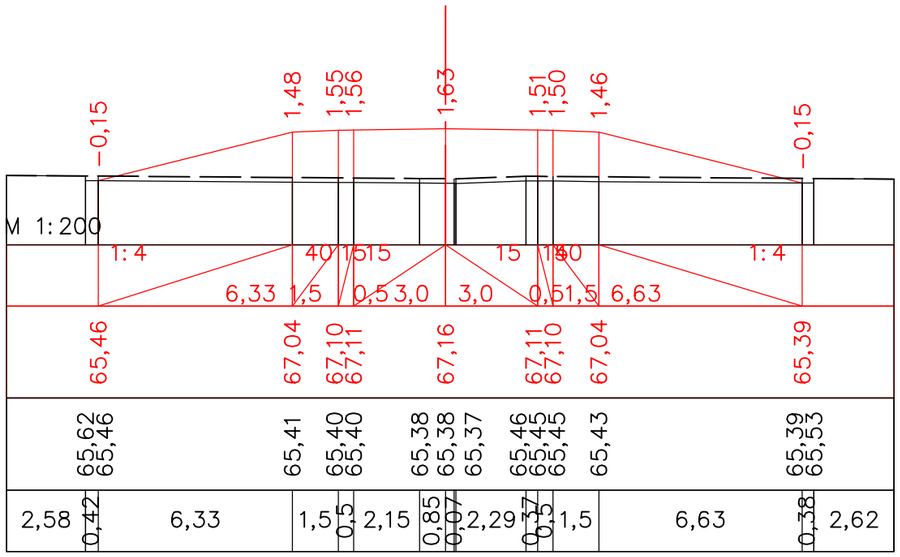


ПК 15+97,46

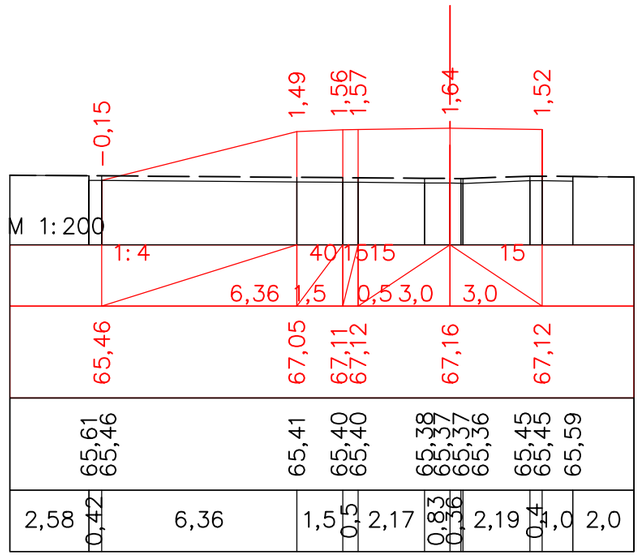


ПК 16+00,00

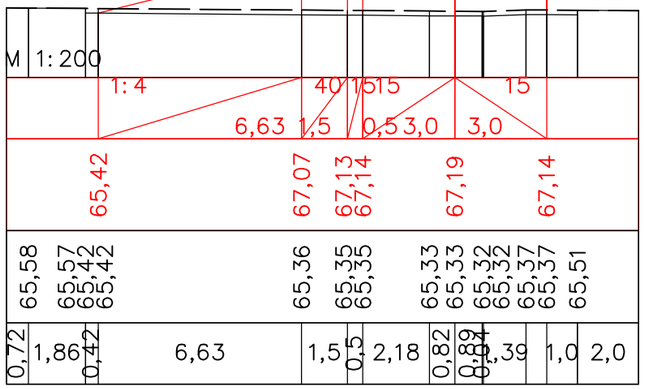


ПК 16+20,00

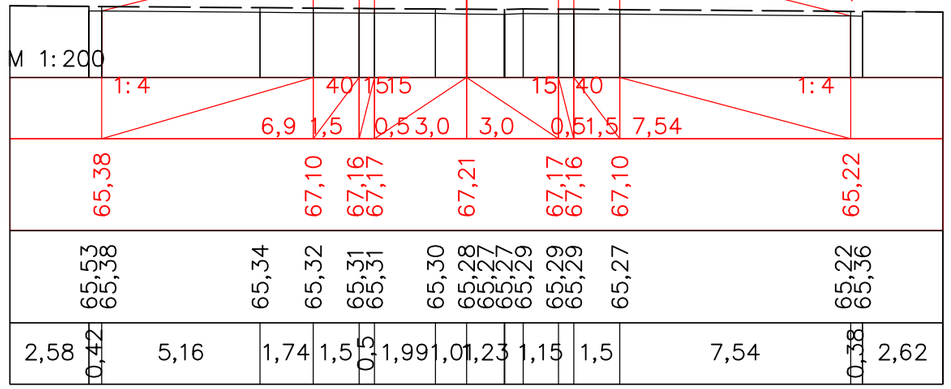


ПК 16+40,00

| | | | | | | | | |
|---|---|---|---|---|---|---|---|---|
| | | | | | | «Строительство автомобильной дороги Иргиз-Кутыколь-Жарма-Куйлыс участок 30-45,0 км.» | | |
| Должность | | Ф.И.О. | | Подпись | Дата | | | |
| Изм. | Кол.уч. | Лист. | N док | Подпись | | Автомобильная дорога, основные строительные решения | Стадия | Лист | Листов |
| ГИП | | Муканов К. | | | 2022 | | РП | 23 | - |
| Проверил | | Ахмаров А. | | | 2022 | | | | |
| Разработал | | Боранбаев Ж | | | 2022 | Поперечные профили | ТОО "Игилик Стройпроект" 2022г. | | |
| Н. контр. | | Ахмаров А. | | | 2022 | | | | |

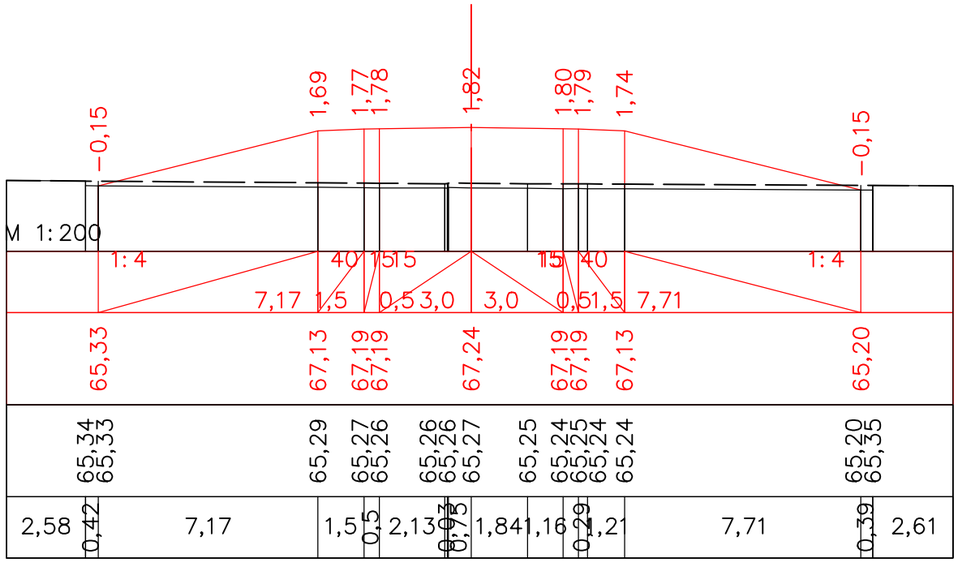


ПК 16+60,00

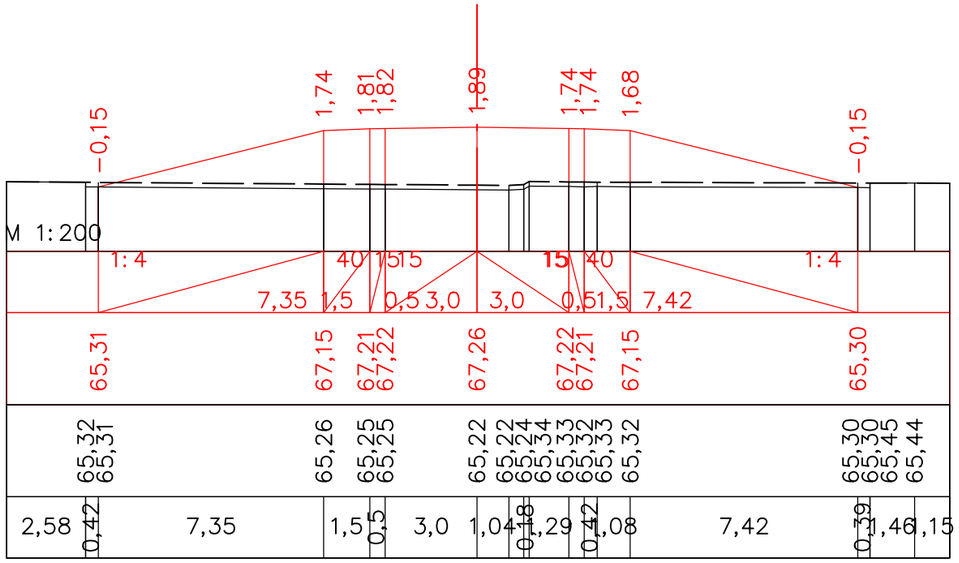


ПК 16+80,00

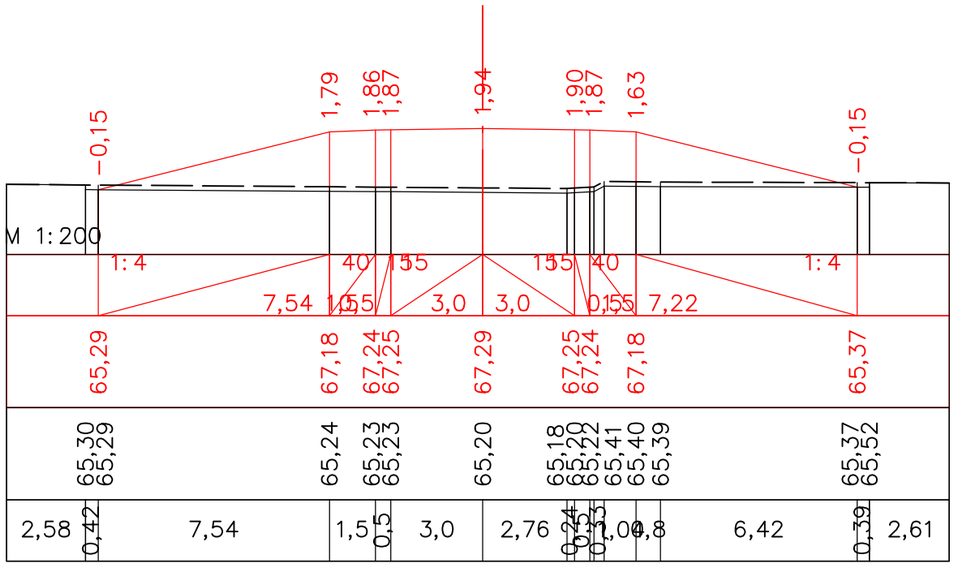


ПК 17+00,00

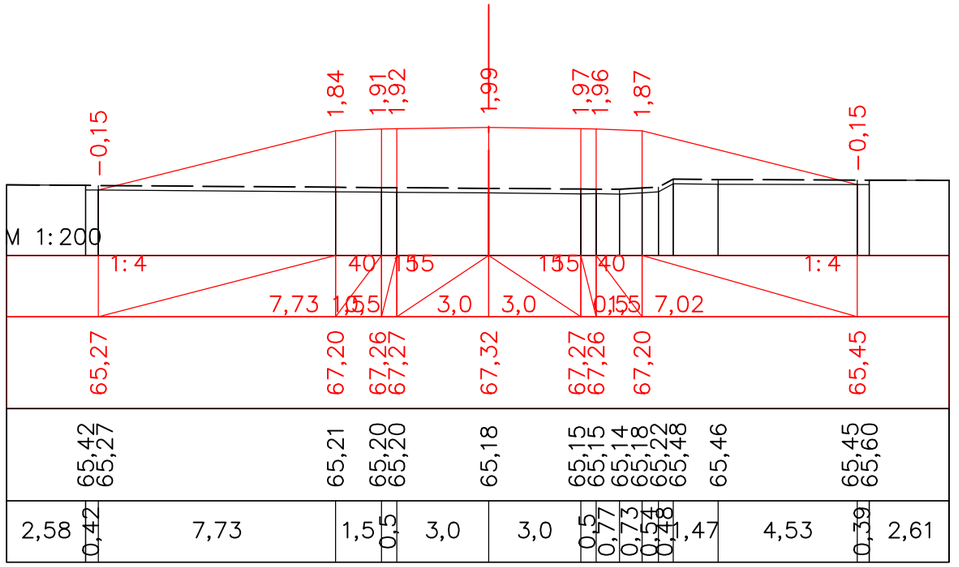


ПК 17+20,00

| | | | | | | | | |
|---|---|---|---|---|---|---|---|---|
| | | | | | | «Строительство автомобильной дороги Иргиз-Кутыколь-Жарма-Куйлыс участок 30-45,0 км.» | | |
| Должность | Ф.И.О. | Подпись | Дата | | | | | |
| Изм. Кол.уч. | Лист. N док | Подпись | | | | Автомобильная дорога, основные строительные решения | Стадия | Лист | Листов |
| ГИП | Муканов К. | | 2022 | | | | РП | 24 | - |
| Проверил | Ахмаров А. | | 2022 | | | | | | |
| Разработал | Боранбаев Ж | | 2022 | | | Поперечные профили | ТОО "Игилик Стройпроект" 2022г. | | |
| Н. контр. | Ахмаров А. | | 2022 | | | | | | |

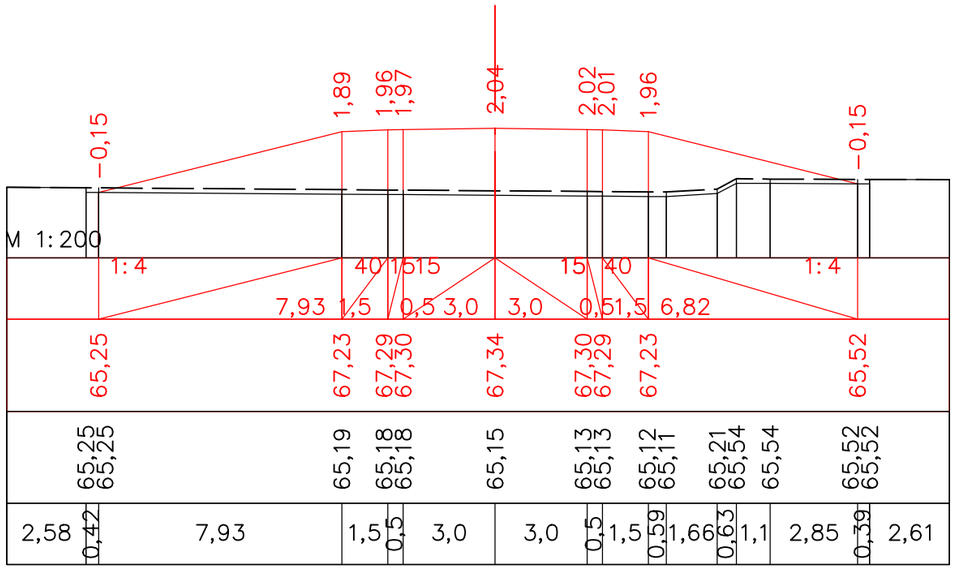


ПК 17+40,00

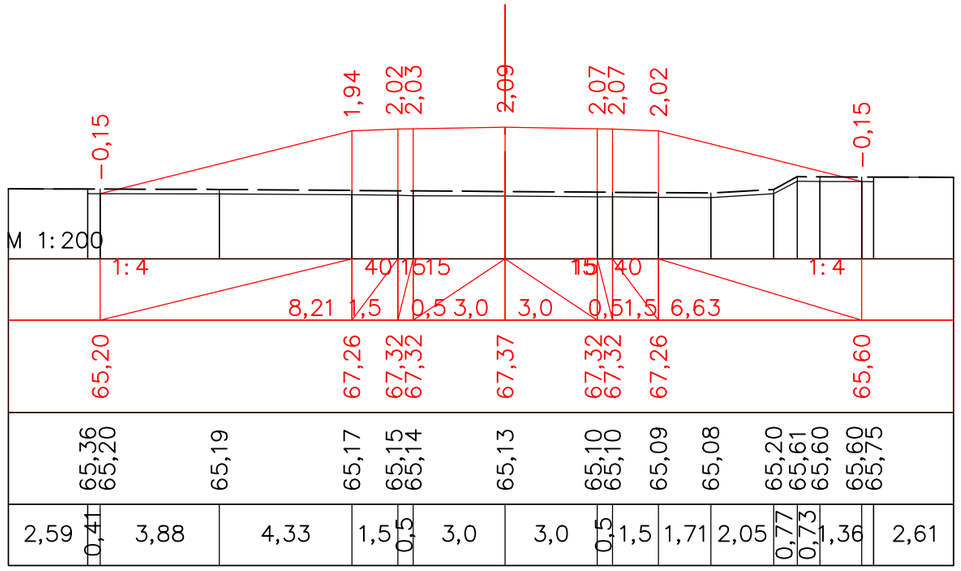


ПК 17+60,00

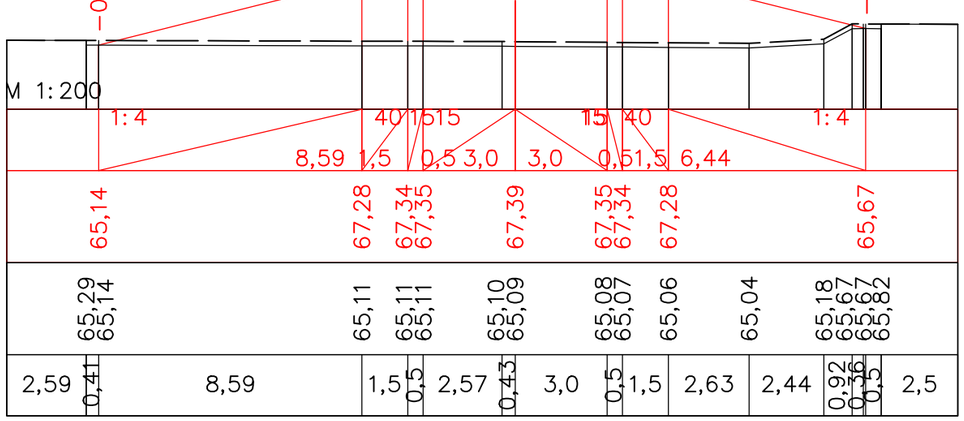


ПК 17+80,00

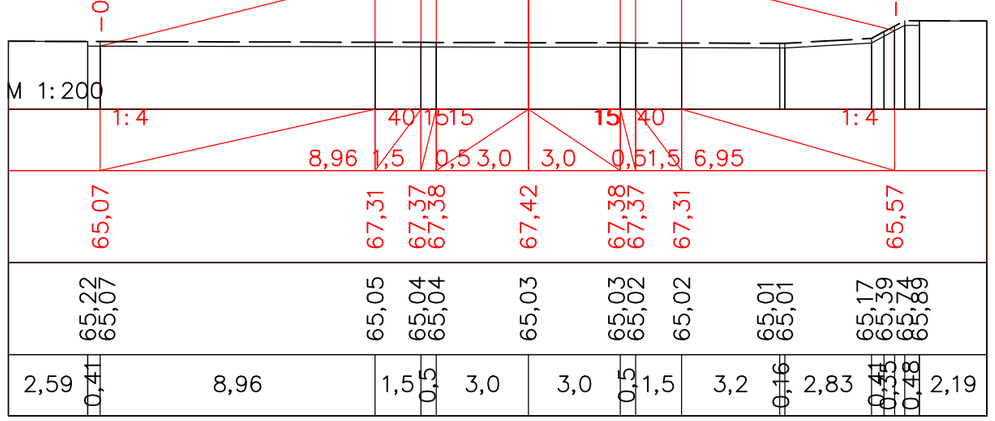


ПК 18+00,00

| | | | | | | | | |
|---|---|---|---|---|---|---|---|---|
| | | | | | | «Строительство автомобильной дороги Иргиз-Кутыколь-Жарма-Куйлыс участок 30-45,0 км.» | | |
| Должность | | Ф.И.О. | | Подпись | Дата | | | |
| Изм. | Кол.уч. | Лист. | N док | Подпись | | Автомобильная дорога, основные строительные решения | Стадия | Лист | Листов |
| ГИП | | Муканов К. | | | 2022 | | РП | 25 | - |
| Проверил | | Ахмаров А. | | | 2022 | | | | |
| Разработал | | Боранбаев Ж | | | 2022 | Поперечные профили | ТОО "Игилик Стройпроект" 2022г. | | |
| Н. контр. | | Ахмаров А. | | | 2022 | | | | |

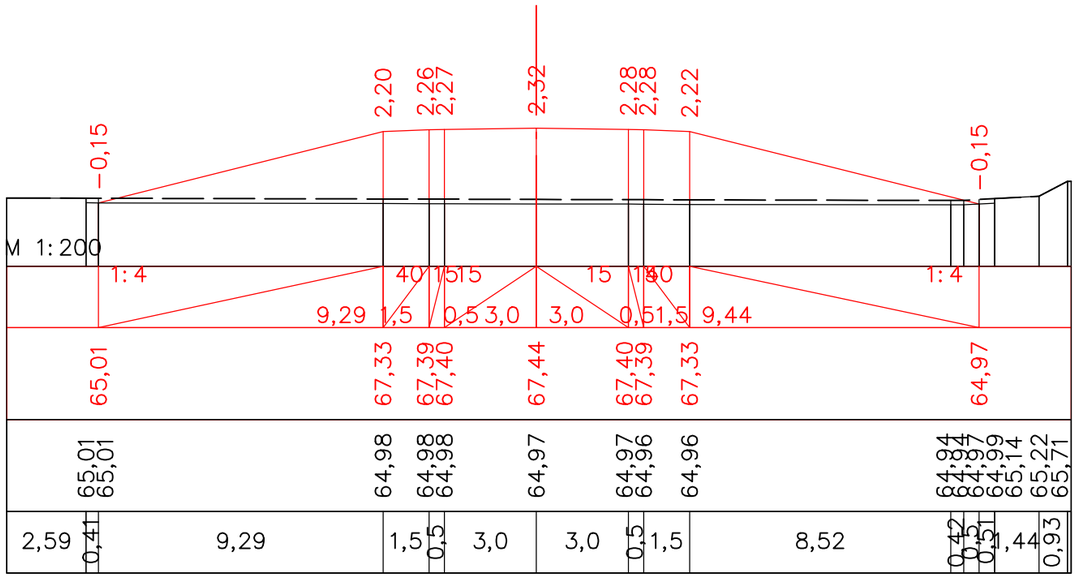


ПК 18+20,00

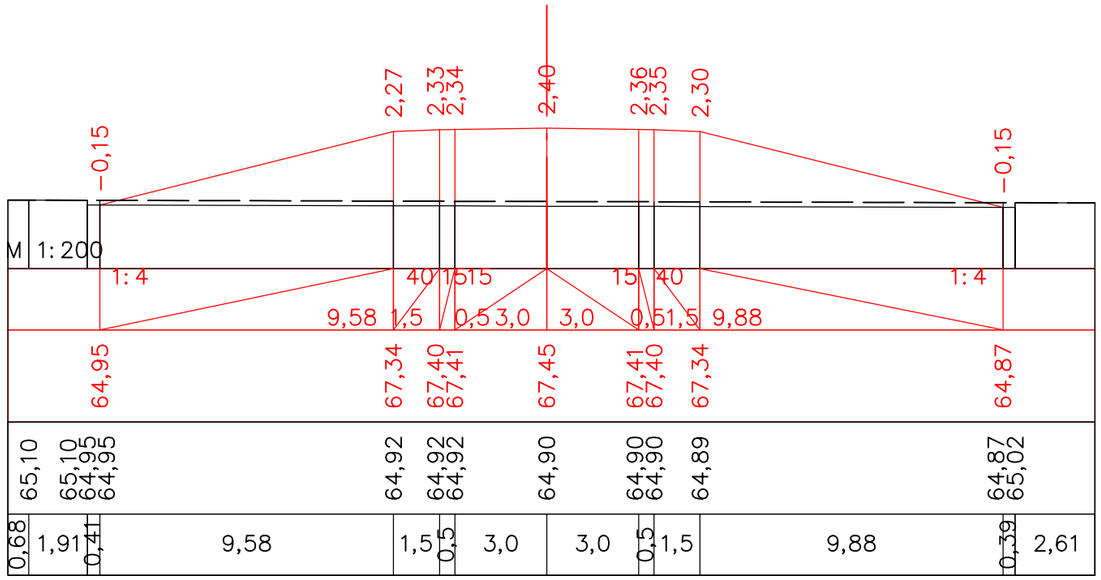


ПК 18+40,00

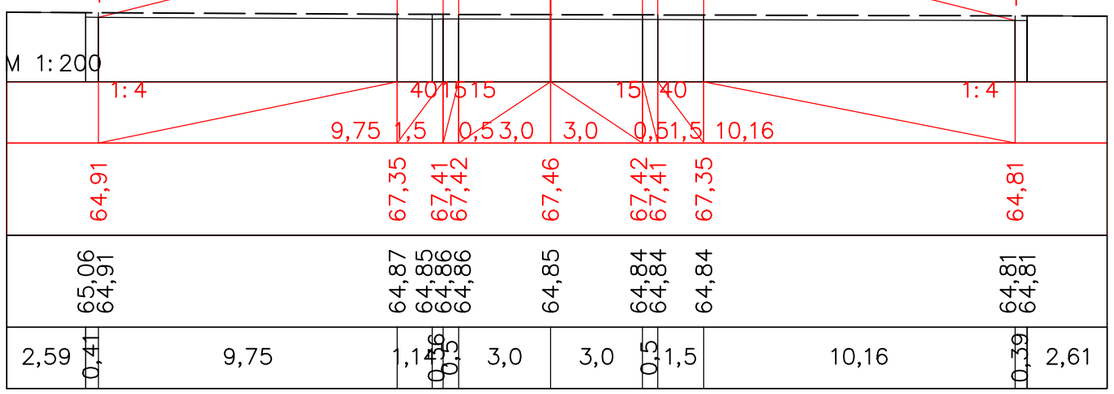


ПК 18+60,00

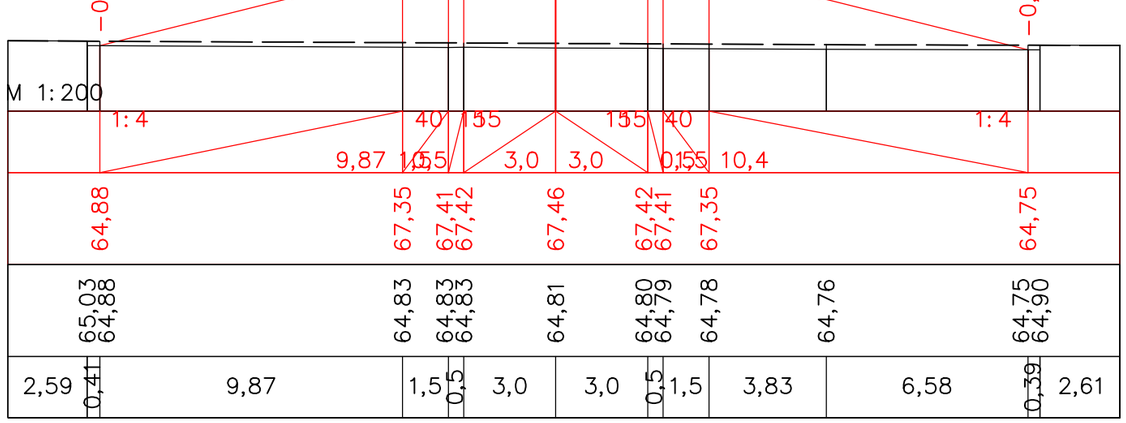


ПК 18+80,00

| | | | | | | | | |
|---|---|---|---|---|---|---|---|---|
| | | | | | | «Строительство автомобильной дороги Иргиз-Кутыколь-Жарма-Куйлыс участок 30-45,0 км.» | | |
| Должность | | Ф.И.О. | | Подпись | Дата | | | |
| Изм. | Кол.уч. | Лист. | N док | Подпись | | Автомобильная дорога, основные строительные решения | Стадия | Лист | Листов |
| ГИП | | Муканов К. | | | 2022 | | РП | 26 | - |
| Проверил | | Ахмаров А. | | | 2022 | | | | |
| Разработал | | Боранбаев Ж | | | 2022 | Поперечные профили | ТОО "Игилик Стройпроект" 2022г. | | |
| Н. контр. | | Ахмаров А. | | | 2022 | | | | |

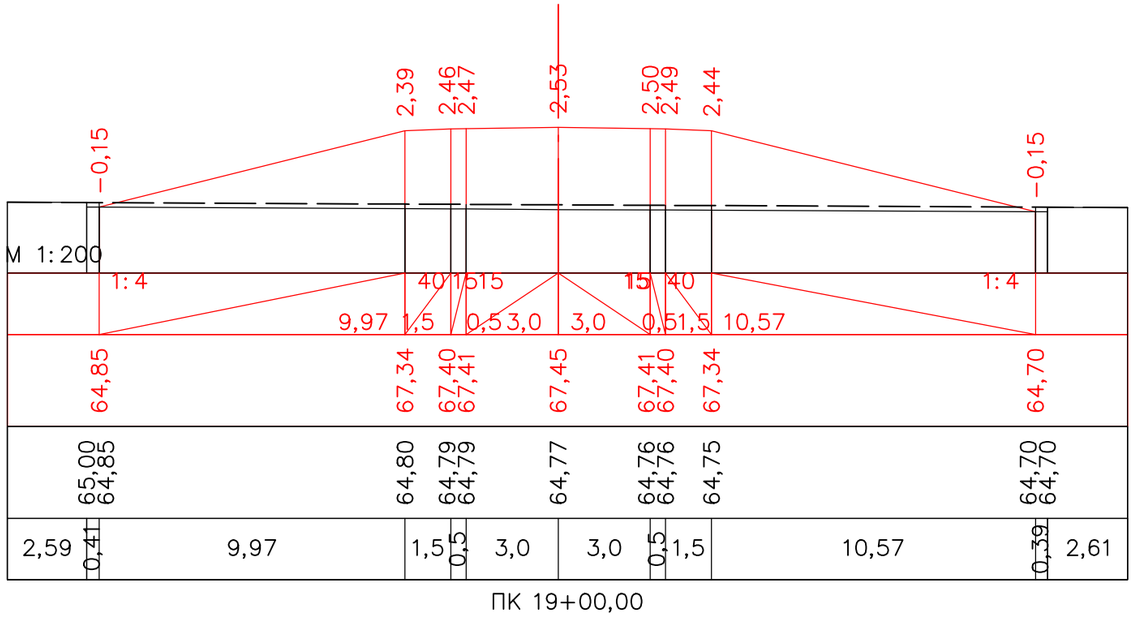


ПК 19+00,00

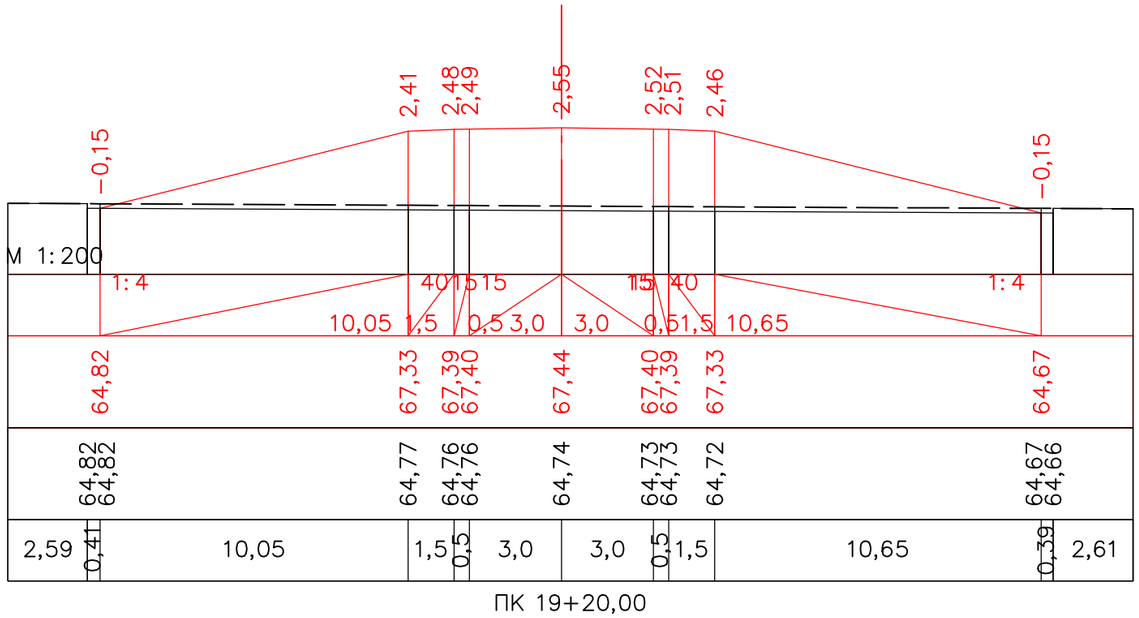


ПК 19+20,00

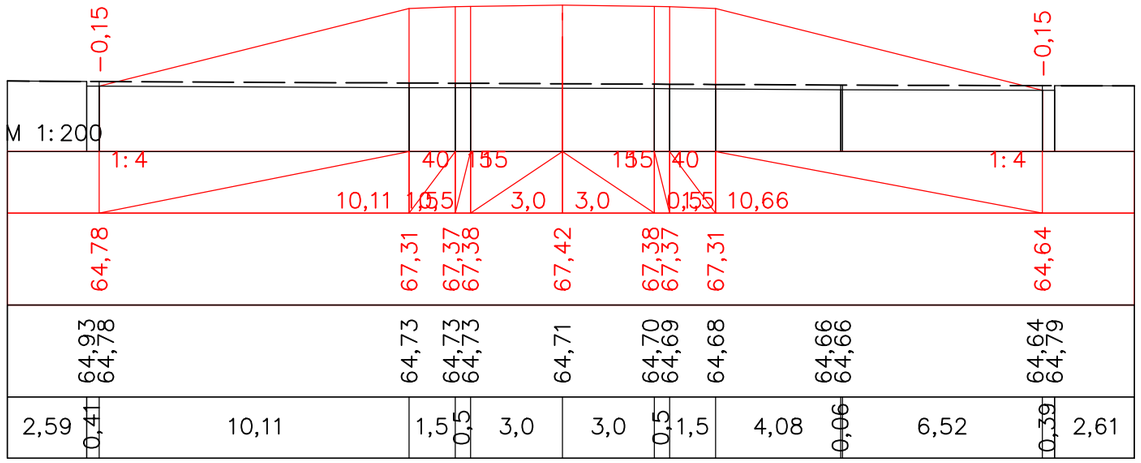


ПК 19+40,00

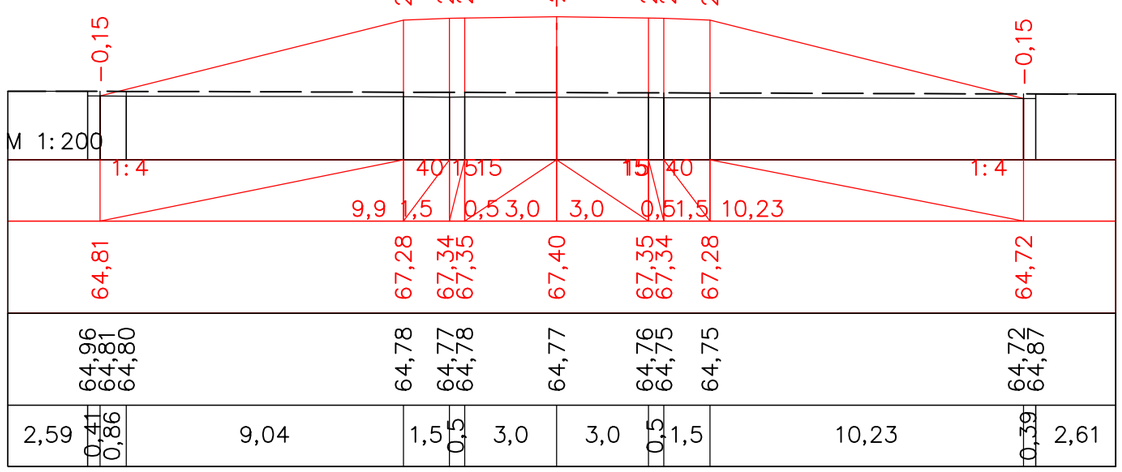


ПК 19+60,00

| | | | | | | | | |
|---|---|---|---|---|---|---|---|---|
| | | | | | | *«Строительство автомобильной дороги Иргиз-Кутыколь-Жарма-Куйлыс участок 30-45,0 км.»* | | |
| Должность | | Ф.И.О. | | Подпись | Дата | | | |
| Изм. | Кол.уч. | Лист. | N док | Подпись | | *Автомобильная дорога, основные строительные решения* | Стадия | Лист | Листов |
| *ГИП* | | Муканов К. | | | 2022 | | РП | 27 | - |
| *Проверил* | | Ахмаров А. | | | 2022 | | | | |
| *Разработал* | | Боранбаев Ж | | | 2022 | | | | |
| *Н. контр.* | | Ахмаров А. | | | 2022 | *Поперечные профили* | ТОО "Игилик Стройпроект" 2022г. | | |

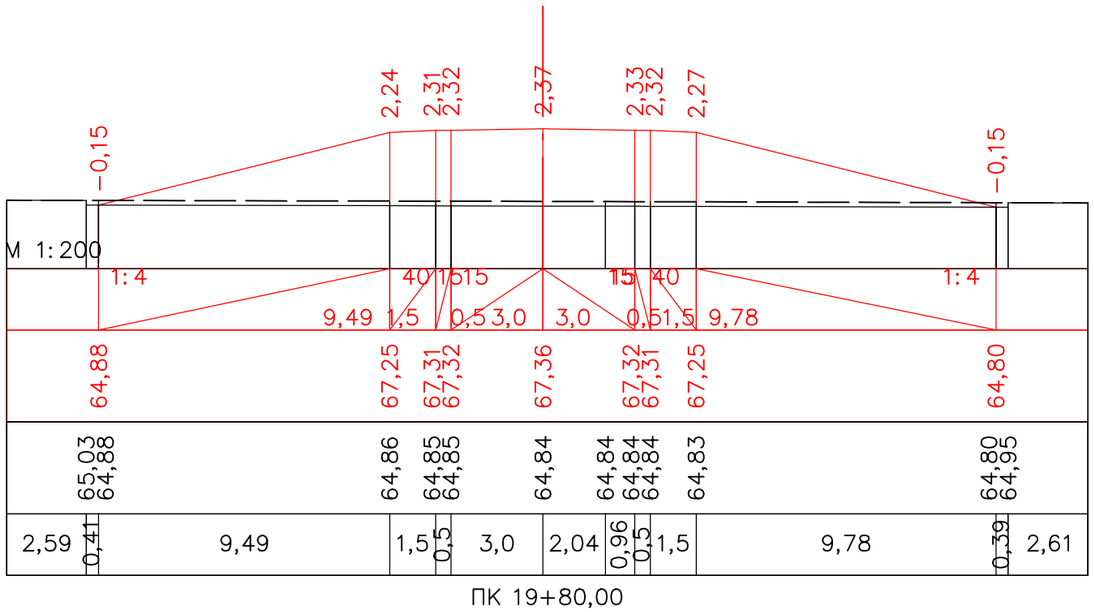


ПК 19+80,00

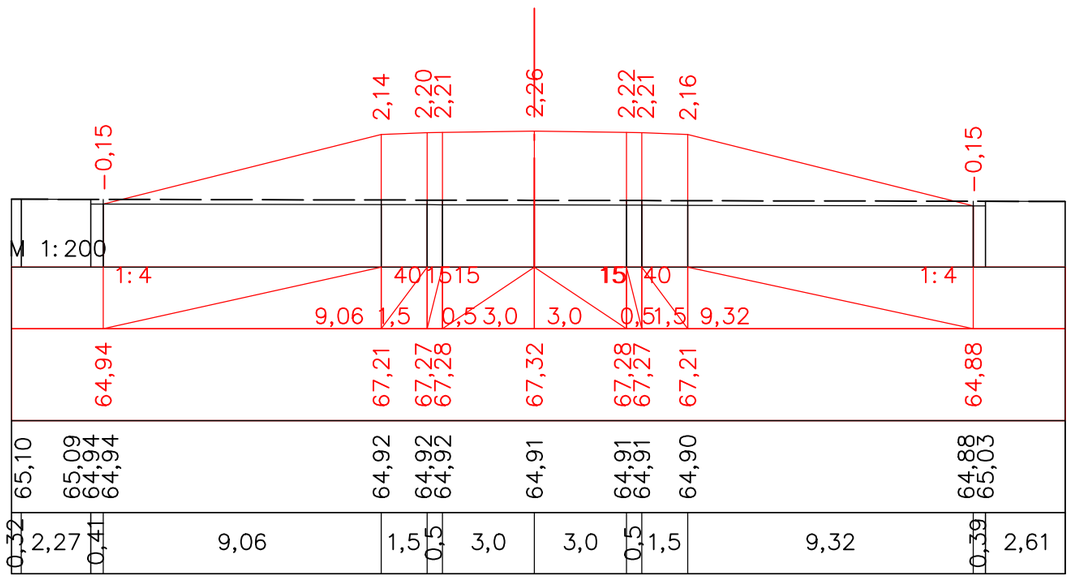


ПК 20+00,00

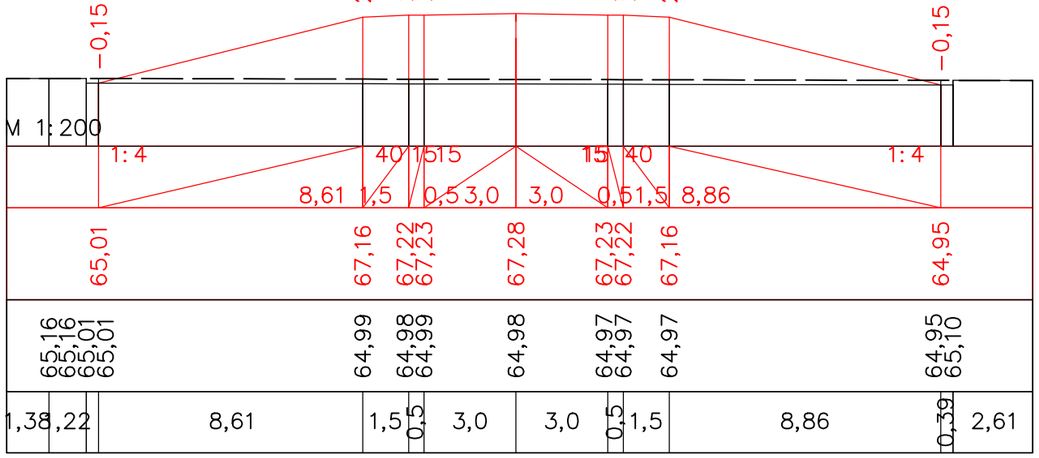


ПК 20+20,00

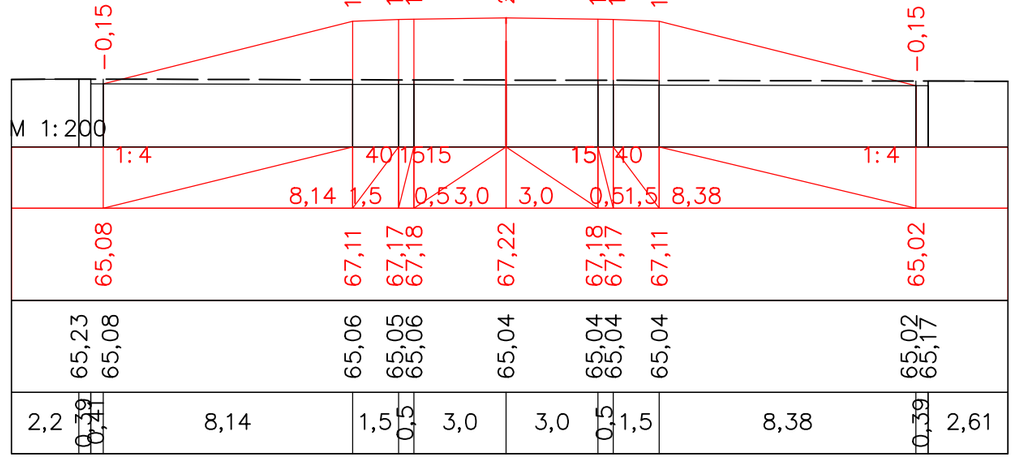


ПК 20+40,00

| | | | | | | | | |
|---|---|---|---|---|---|---|---|---|
| | | | | | | «Строительство автомобильной дороги Иргиз-Кутыколь-Жарма-Куйлыс участок 30-45,0 км.» | | |
| Должность | | Ф.И.О. | | Подпись | Дата | | | |
| Изм. | Кол.уч. | Лист. | N док | Подпись | | Автомобильная дорога, основные строительные решения | Стадия | Лист | Листов |
| ГИП | | Муканов К. | | | 2022 | | РП | 28 | - |
| Проверил | | Ахмаров А. | | | 2022 | | | | |
| Разработал | | Боранбаев Ж | | | 2022 | Поперечные профили | ТОО "Игилик Стройпроект" 2022г. | | |
| Н. контр. | | Ахмаров А. | | | 2022 | | | | |

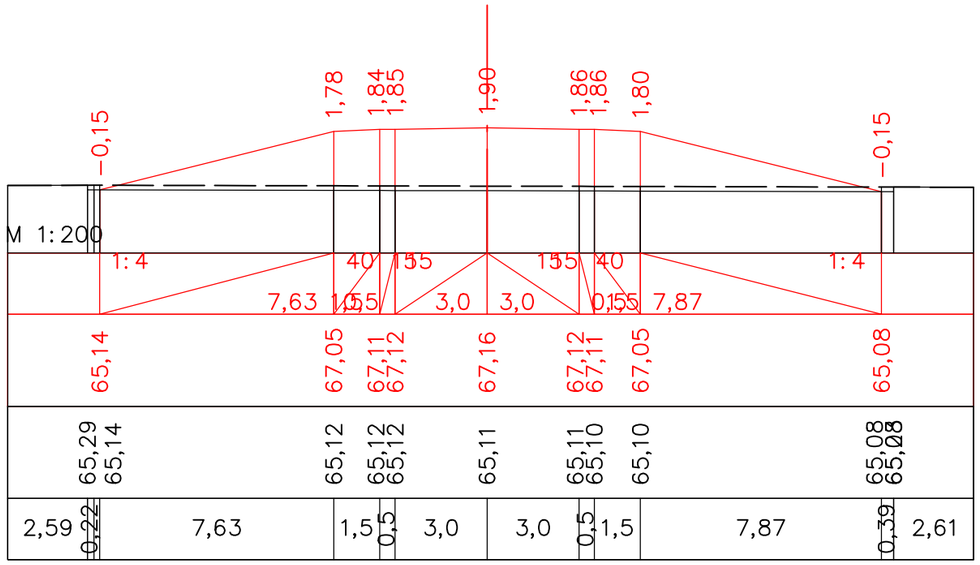


ПК 20+60,00

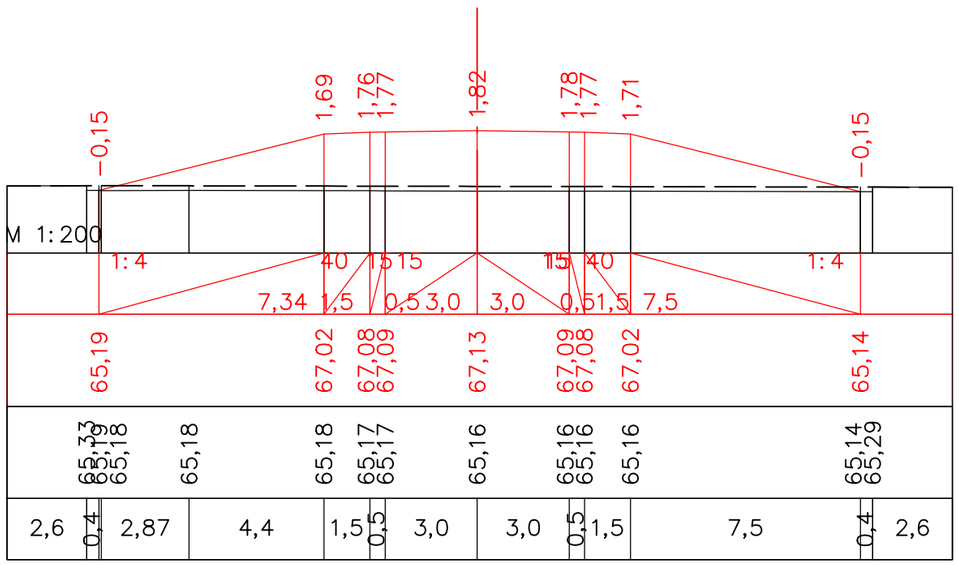


ПК 20+70,20

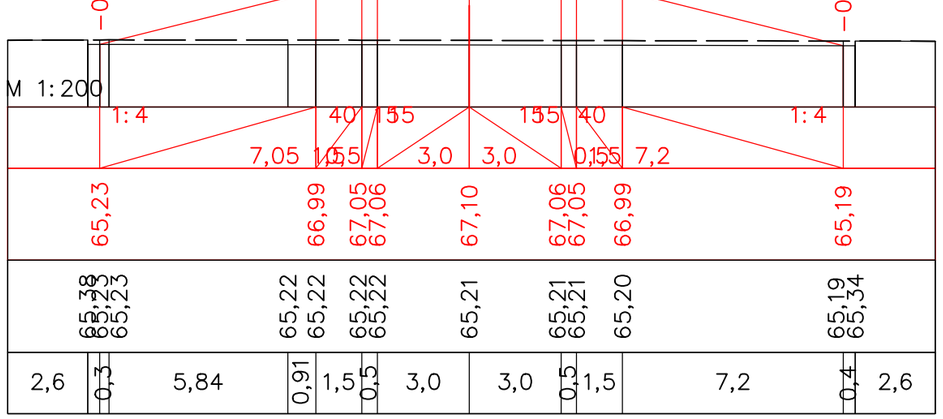


ПК 20+80,00

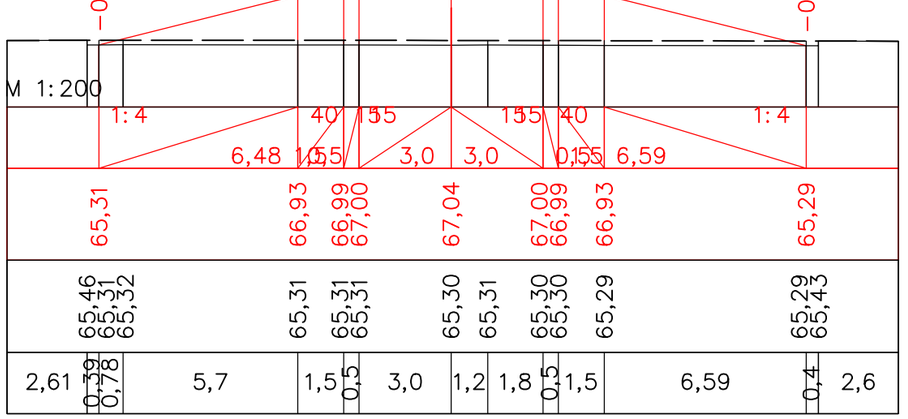


ПК 21+00,00

| | | | | | | | | | | |
|---|---|---|---|---|---|---|---|---|---|---|
| | | | | | | | | | | |
| | | | | | | | | | | |
| | | | | | | | | | | |
| | | | | | | | | | | |
| Должность | | Ф.И.О. | | Подпись | Дата | | | | | |
| Изм. | Кол.уч. | Лист. | N док | Подпись | | | | | | |
| ГИП | | Муканов К. | | | 2022 | Автомобильная дорога, основные строительные решения | | Стадия | Лист | Листов |
| Проверил | | Ахмаров А. | | | 2022 | | | РП | 29 | - |
| Разработал | | Боранбаев Ж | | | 2022 | Поперечные профили | | ТОО "Игилик Стройпроект" 2022г. | | |
| Н. контр. | | Ахмаров А. | | | 2022 | | | | | |

*«Строительство автомобильной дороги Иргиз-Кутыколь-Жарма-Куйлыс участок 30-45,0 км.»*

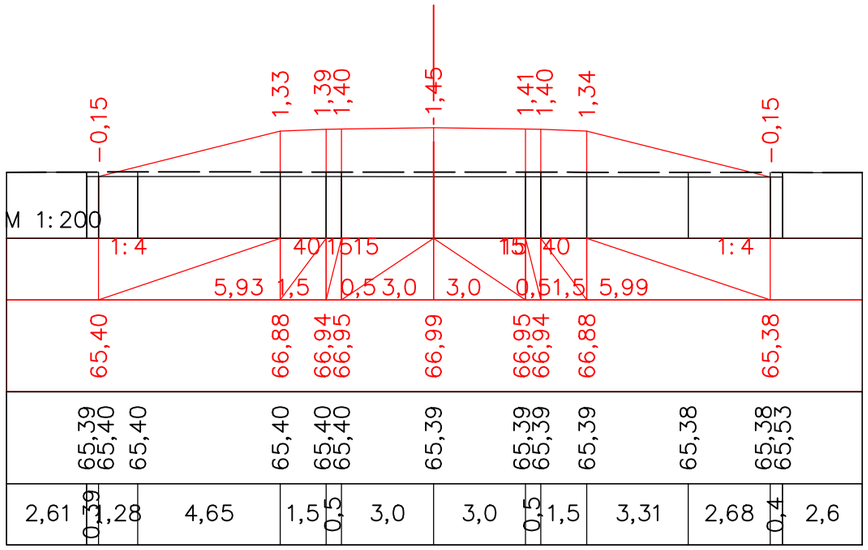


ПК 21+20,00

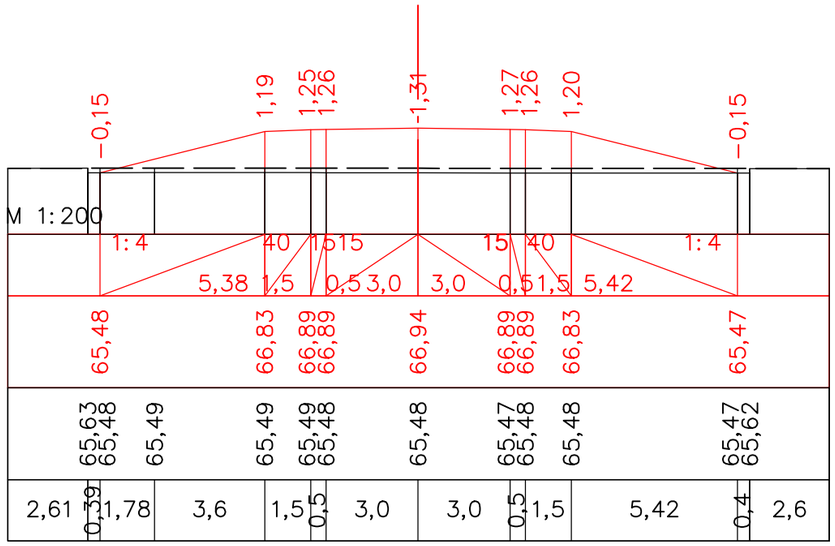


ПК 21+40,00

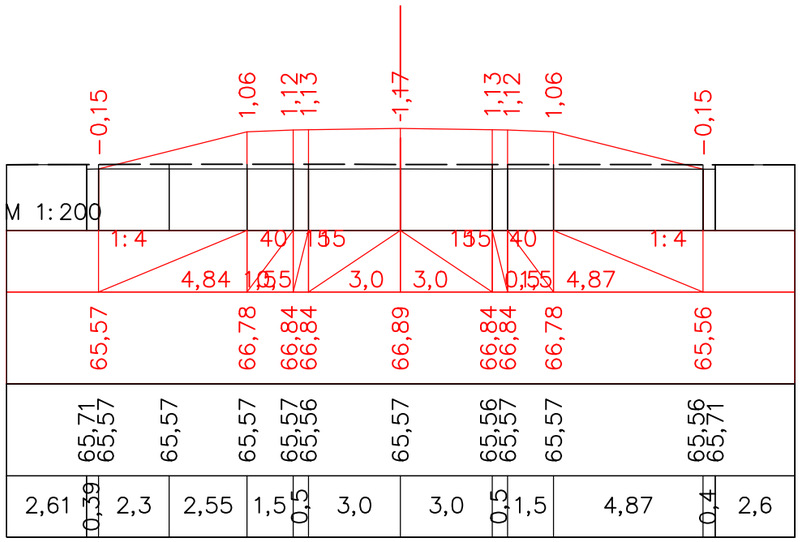


ПК 21+60,00

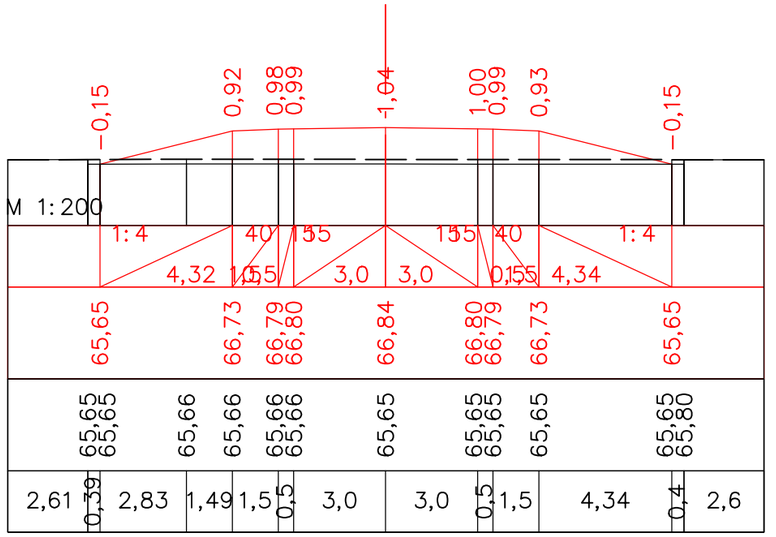


ПК 21+80,00

| | | | | | | | | |
|---|---|---|---|---|---|---|---|---|
| | | | | | | «Строительство автомобильной дороги Иргиз-Кутыколь-Жарма-Куйлыс участок 30-45,0 км.» | | |
| Должность | | Ф.И.О. | | Подпись | Дата | | | |
| Изм. Кол.уч. | | Лист. N док | | Подпись | | Автомобильная дорога, основные строительные решения | Стадия | Лист | Листов |
| ГИП | | Муканов К. | | | 2022 | | РП | 30 | - |
| Проверил | | Ахмаров А. | | | 2022 | | | | |
| Разработал | | Боранбаев Ж | | | 2022 | Поперечные профили | ТОО "Игилик Стройпроект" 2022г. | | |
| Н. контр. | | Ахмаров А. | | | 2022 | | | | |

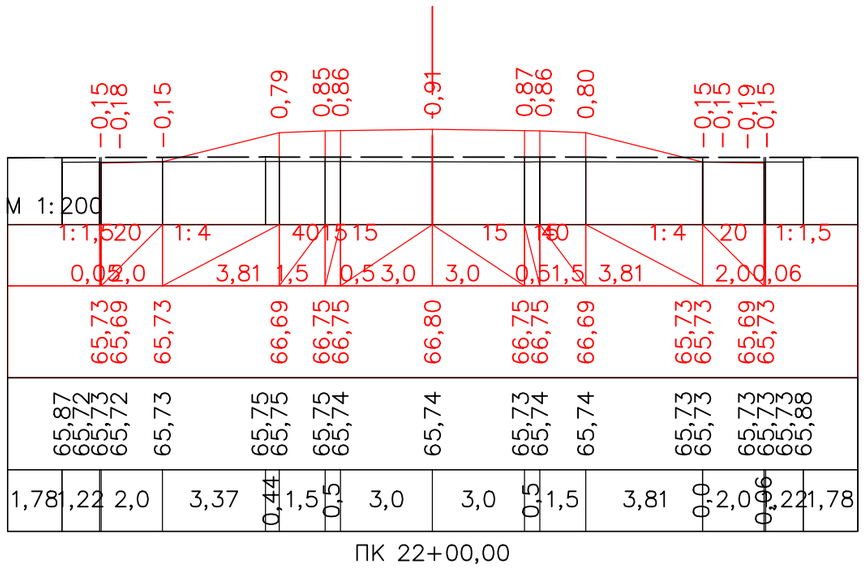


ПК 22+00,00

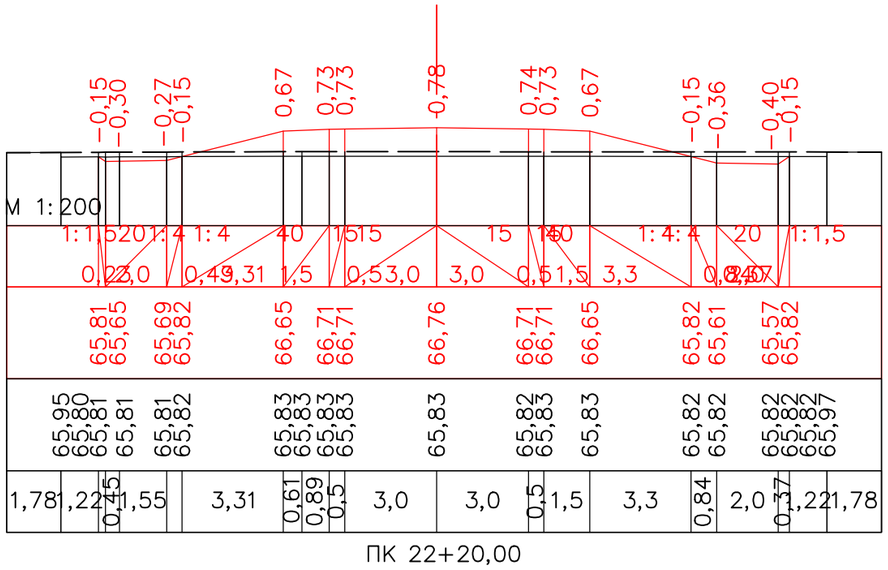


ПК 22+20,00

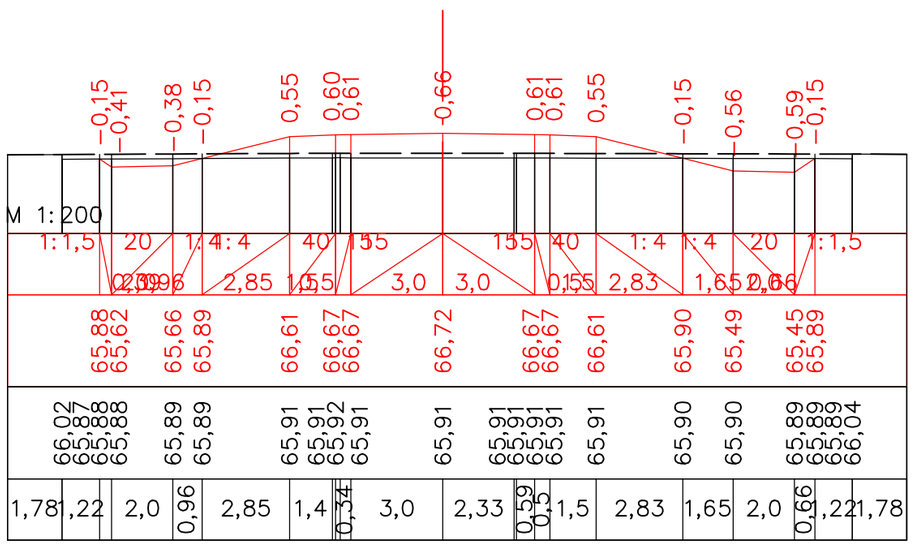


ПК 22+40,00

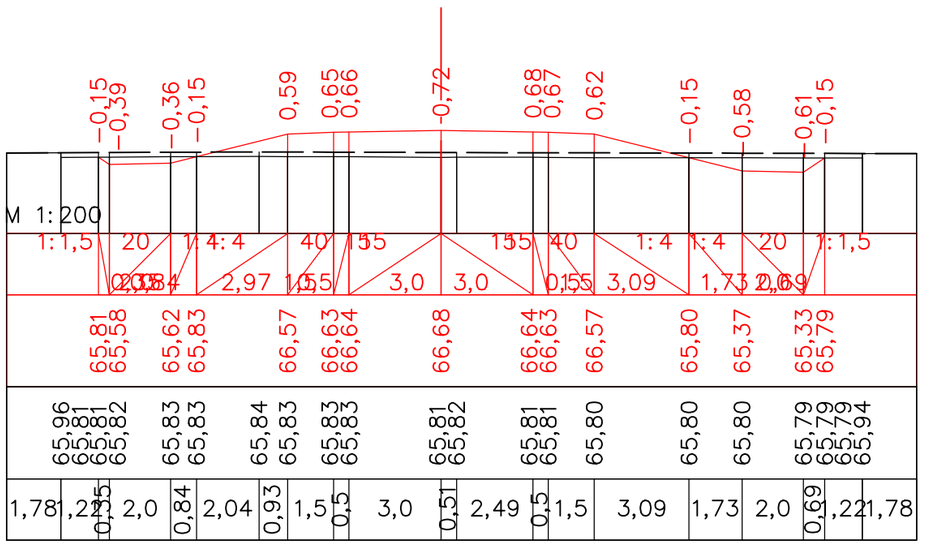


ПК 22+60,00

| | | | | | | | |
|---|---|---|---|---|---|---|---|
| | | | | | | «Строительство автомобильной дороги Иргиз-Кутыколь-Жарма-Куйлыс участок 30-45,0 км.» | |
| Должность | | Ф.И.О. | | Подпись | Дата | | |
| Изм. | Кол.уч. | Лист. N док | | Подпись | | Автомобильная дорога, основные строительные решения | Стадия: РП; Лист: 31; Листов: - |
| ГИП | | Муканов К. | | | 2022 | | |
| Проверил | | Ахмаров А. | | | 2022 | | |
| Разработал | | Боранбаев Ж | | | 2022 | Поперечные профили | ТОО "Игилик Стройпроект" 2022г. |
| Н. контр. | | Ахмаров А. | | | 2022 | | |

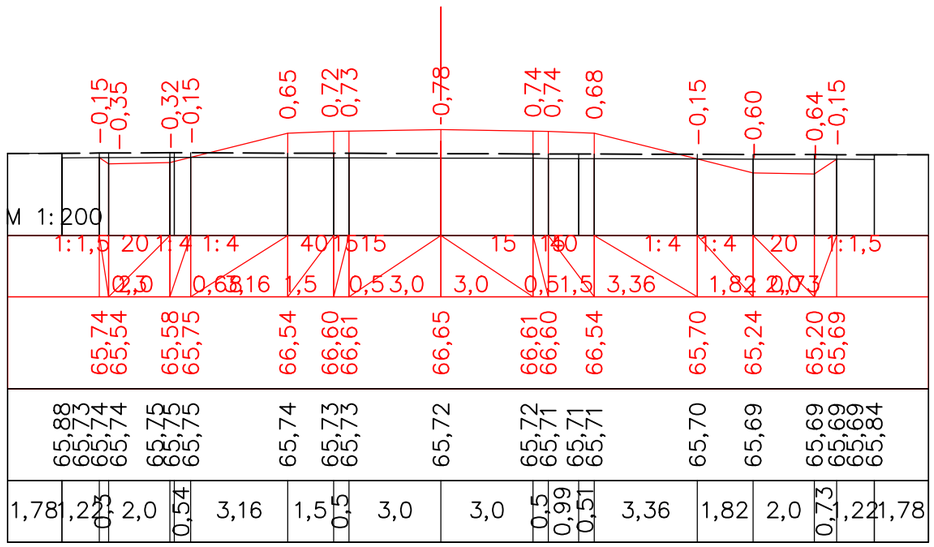


ПК 22+80,00

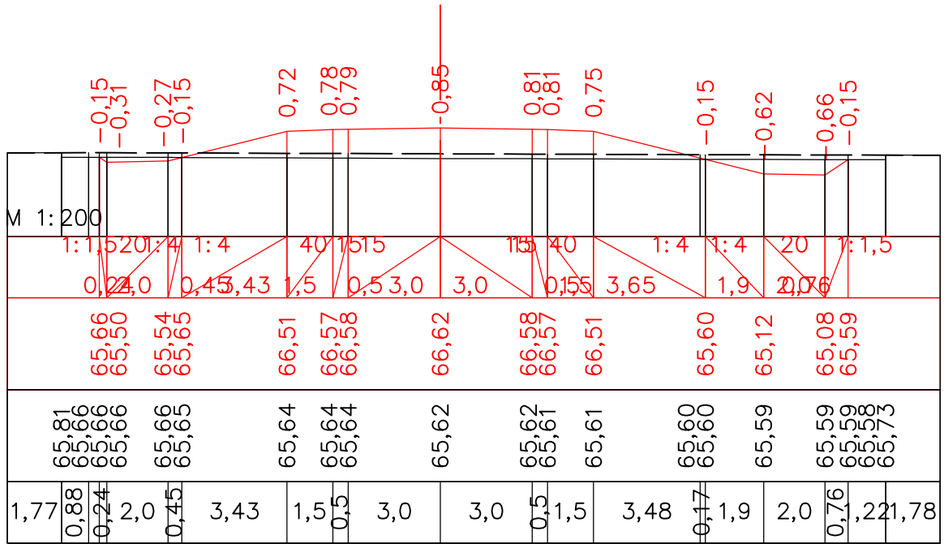


ПК 23+00,00

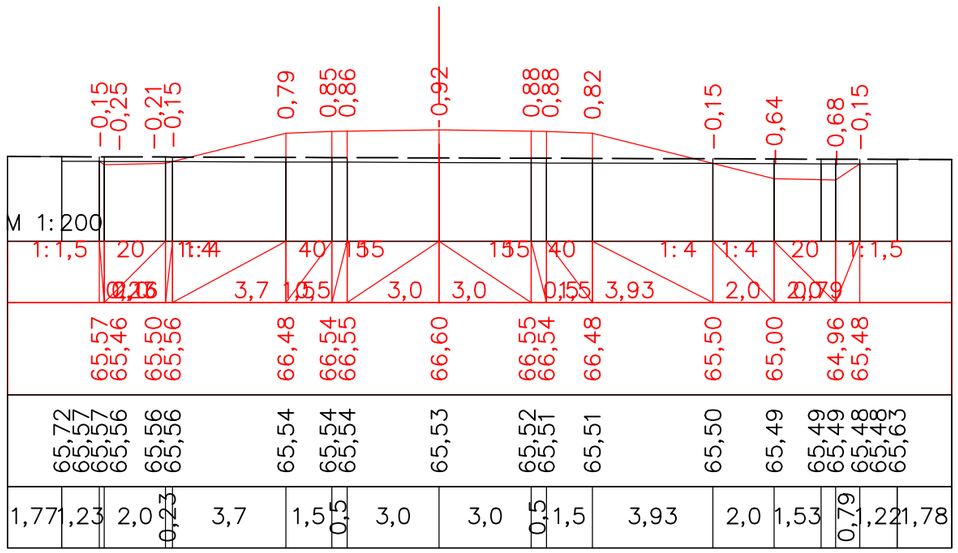


ПК 23+20,00

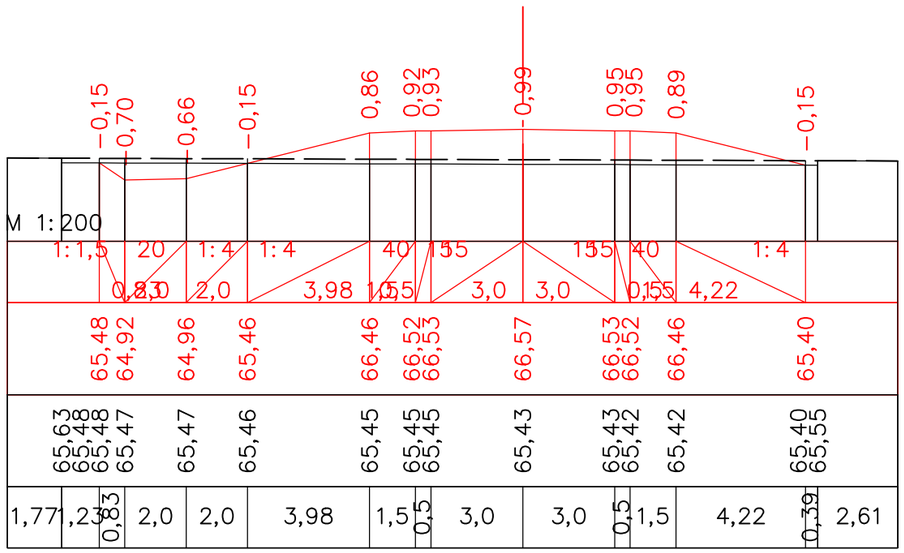


ПК 23+40,00

| | | | | | | |
|---|---|---|---|---|---|---|
| | | | | | | «Строительство автомобильной дороги Иргиз-Кутыколь-Жарма-Куйлыс участок 30-45,0 км.» |
| Должность | | Ф.И.О. | | Подпись | Дата | |
| Изм. | Кол.уч. | Лист. N док | | Подпись | | Автомобильная дорога, основные строительные решения |
| ГИП | | Муканов К. | | | 2022 | |
| Проверил | | Ахмаров А. | | | 2022 | |
| Разработал | | Боранбаев Ж | | | 2022 | Поперечные профили |
| Н. контр. | | Ахмаров А. | | | 2022 | |

| Стадия | Лист | Листов |
|---|---|---|
| РП | 32 | - |

ТОО "Игилик Стройпроект" 2022г.

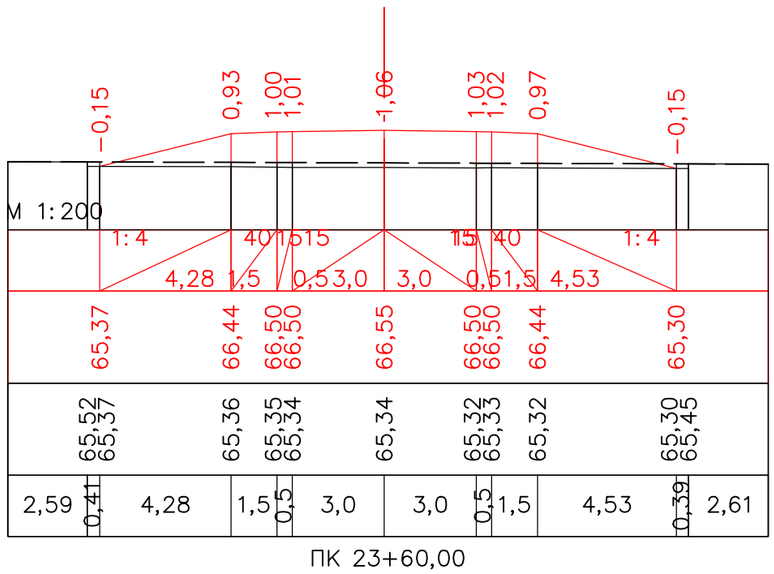


ПК 23+60,00

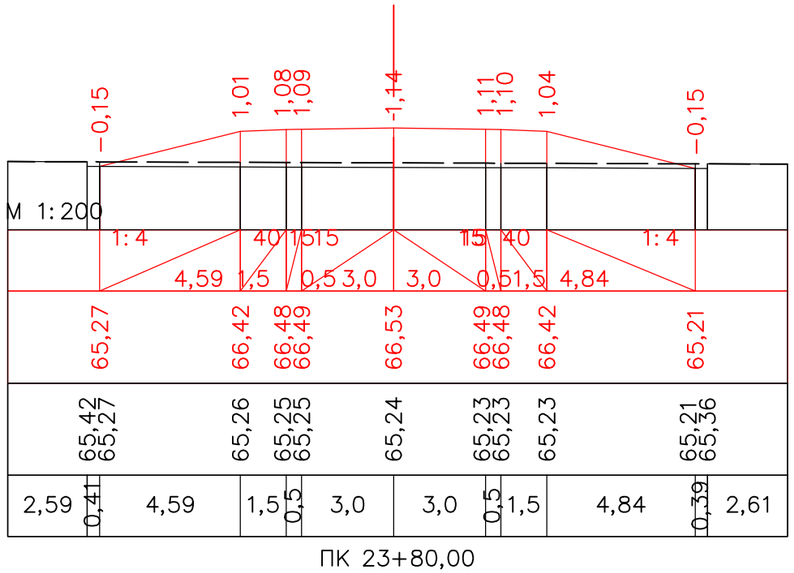


ПК 23+80,00

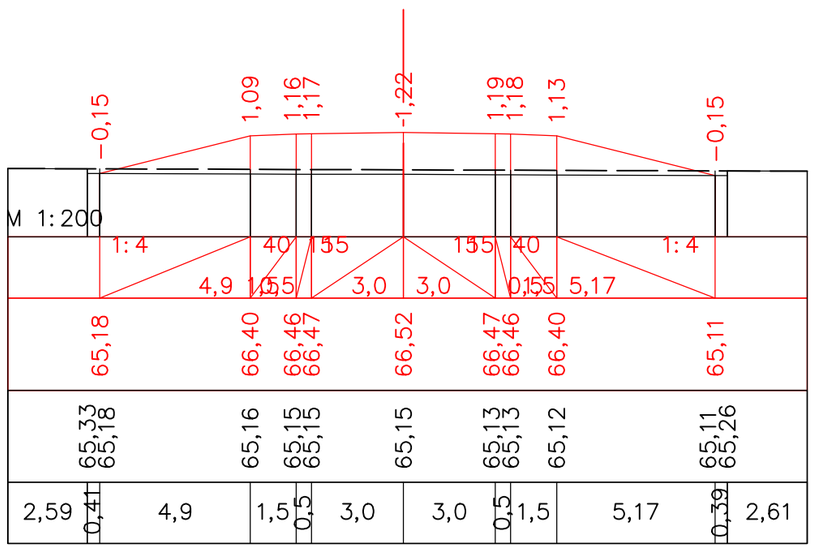


ПК 24+00,00

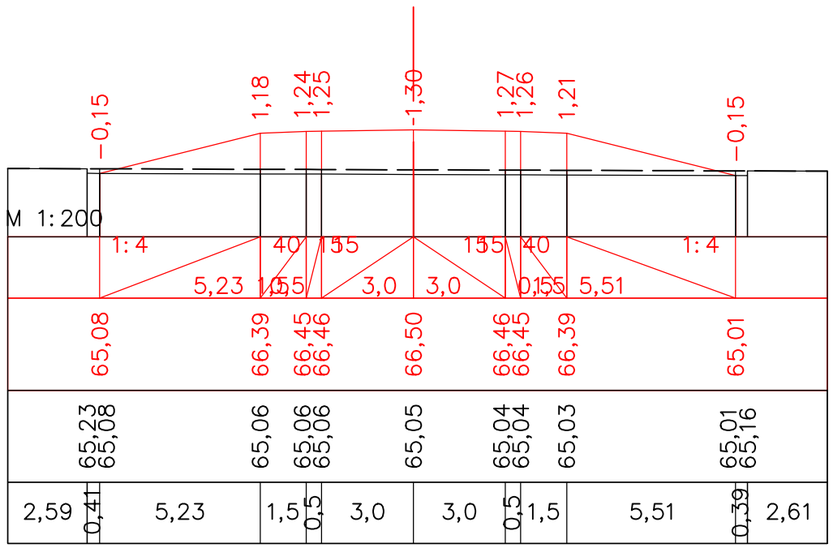


ПК 24+20,00

| | | | | | | | | |
|---|---|---|---|---|---|---|---|---|
| | | | | | | «Строительство автомобильной дороги Иргиз-Кутыколь-Жарма-Куйлыс участок 30-45,0 км.» | | |
| Должность | | Ф.И.О. | | Подпись | Дата | | | |
| Изм. | Кол.уч. | Лист. N док | | Подпись | | Автомобильная дорога, основные строительные решения | Стадия | Лист | Листов |
| ГИП | | Муканов К. | | | 2022 | | РП | 33 | - |
| Проверил | | Ахмаров А. | | | 2022 | | | | |
| Разработал | | Боранбаев Ж | | | 2022 | Поперечные профили | ТОО "Игилик Стройпроект" 2022г. | | |
| Н. контр. | | Ахмаров А. | | | 2022 | | | | |

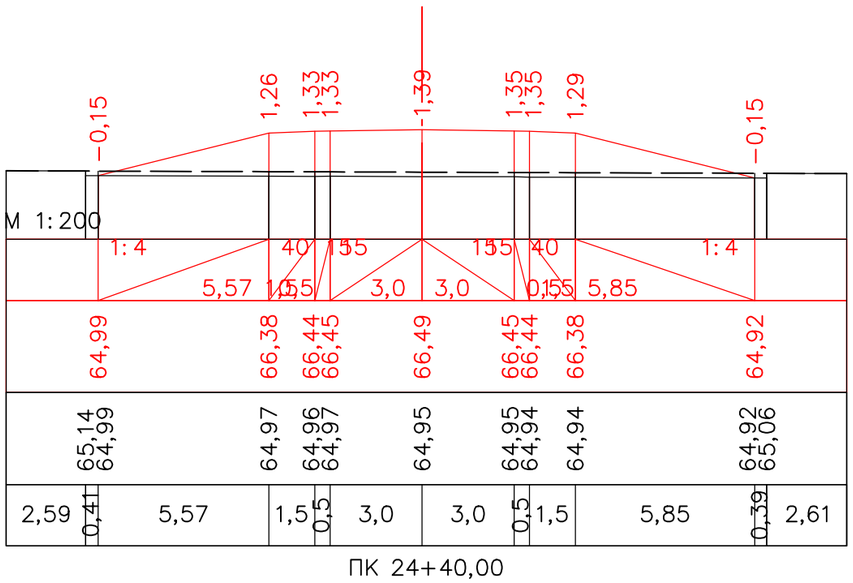


ПК 24+40,00

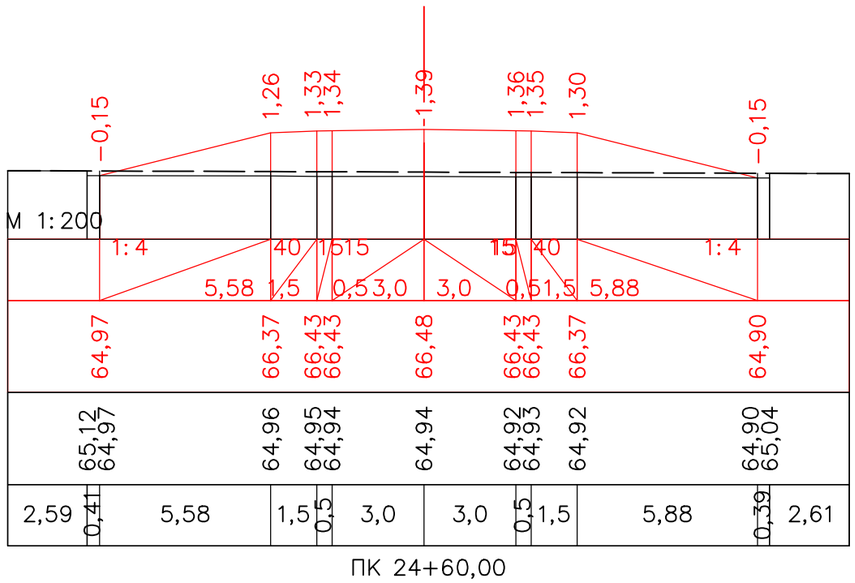


ПК 24+60,00

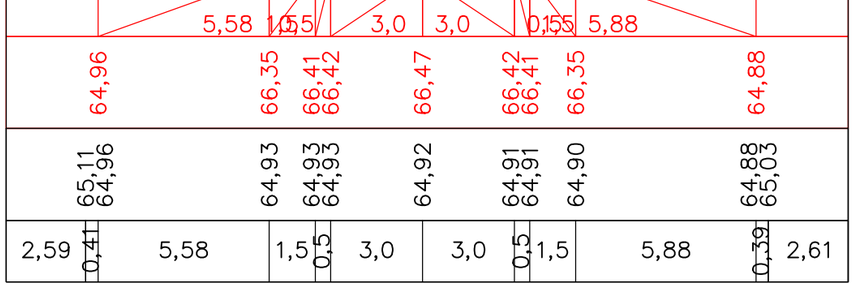


ПК 24+80,00

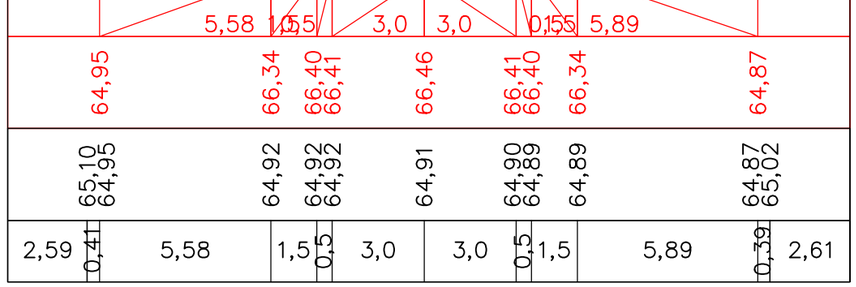


ПК 25+00,00

| | | | | | | |
|---|---|---|---|---|---|---|
| | | | | | | |
| | | | | | | |
| | | | | | | «Строительство автомобильной дороги Иргиз-Кутыколь-Жарма-Куйлыс участок 30-45,0 км.» |
| | | | | | | |
| Должность | | Ф.И.О. | | Подпись | Дата | |
| Изм. | Кол.уч. | Лист. | N док | Подпись | | Автомобильная дорога, основные строительные решения |
| ГИП | | Муканов К. | | | 2022 | |
| Проверил | | Ахмаров А. | | | 2022 | |
| Разработал | | Боранбаев Ж | | | 2022 | Поперечные профили |
| Н. контр. | | Ахмаров А. | | | 2022 | |

| Стадия | Лист | Листов |
|---|---|---|
| РП | 34 | - |

ТОО "Игилик Стройпроект" 2022г.

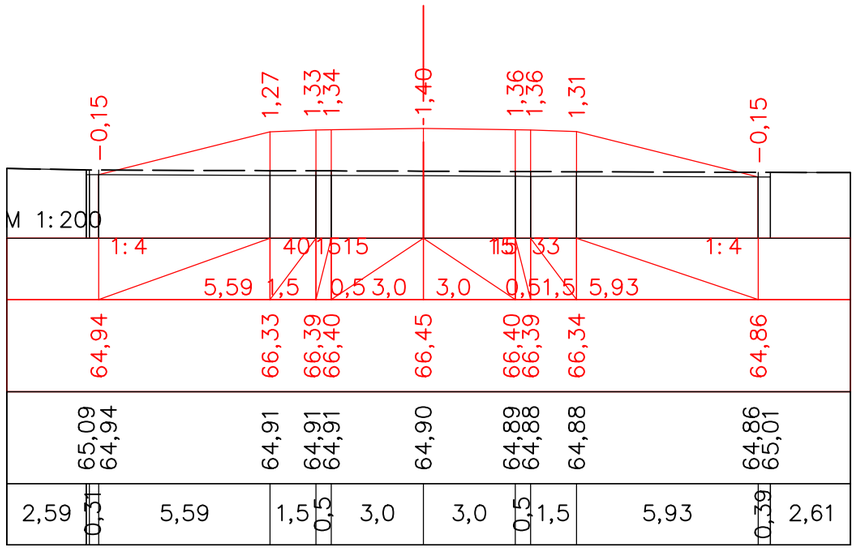


ПК 25+12,98

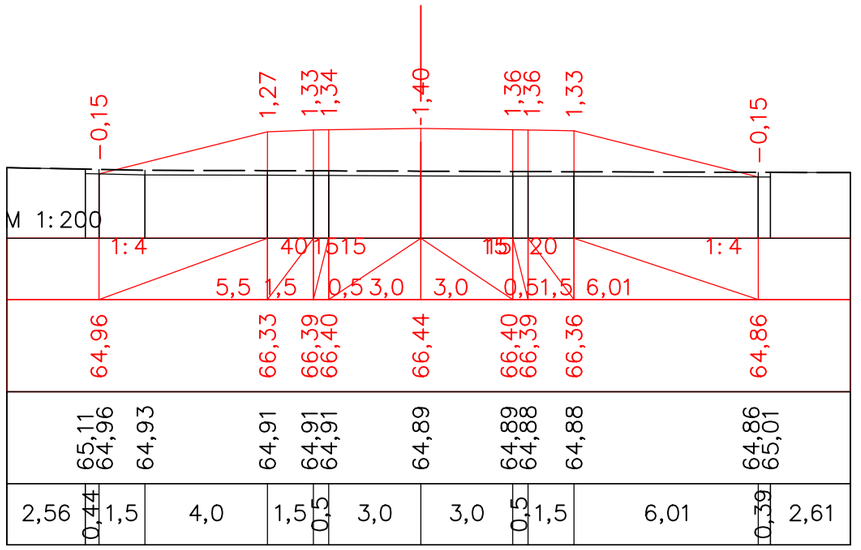


ПК 25+20,00

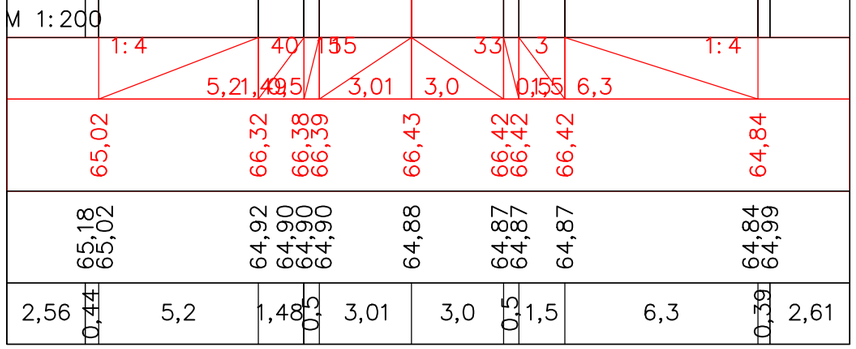


ПК 25+40,00

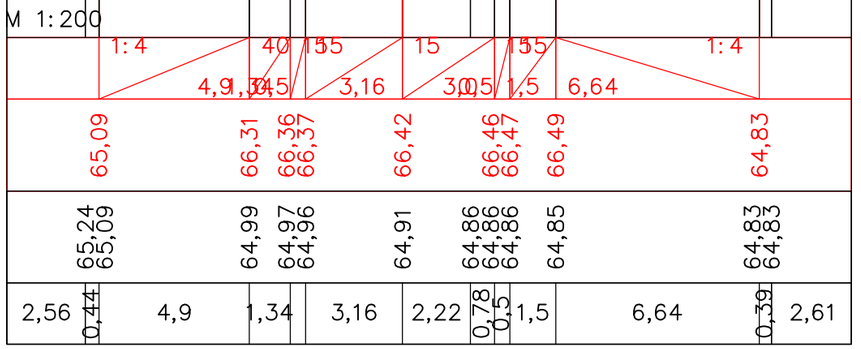


ПК 25+60,00

| | | | | | | |
|---|---|---|---|---|---|---|
| | | | | | | |
| | | | | | | |
| | | | | | | |
| | | | | | | |
| Должность | | Ф.И.О. | | Подпись | Дата | |
| Изм. | Кол.уч. | Лист. | N док | Подпись | | |
| ГИП | | Муканов К. | | | 2022 | |
| Проверил | | Ахмаров А. | | | 2022 | |
| Разработал | | Боранбаев Ж | | | 2022 | |
| Н. контр. | | Ахмаров А. | | | 2022 | |
| | | | | | | |

*«Строительство автомобильной дороги Иргиз-Кутыколь-Жарма-Куйлыс участок 30-45,0 км.»*

| *Автомобильная дорога, основные строительные решения* | Стадия | Лист | Листов |
|---|---|---|---|
| | РП | 35 | - |
| *Поперечные профили* | ТОО "Игилик Стройпроект" 2022г. | | |

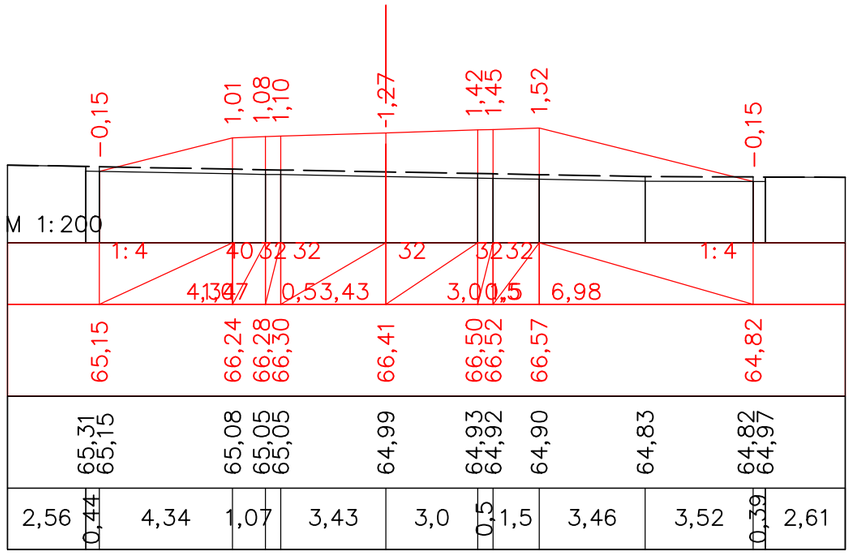


ПК 25+80,00

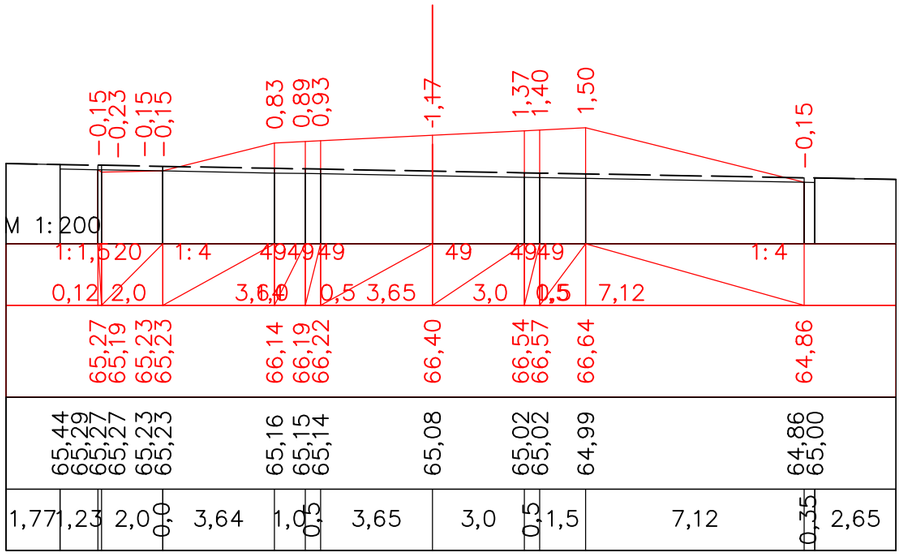


ПК 26+00,00




ПК 26+12,98




ПК 26+20,00

| | | | | | | |
|---|---|---|---|---|---|---|
| | | | | | | |
| | | | | | | |
| | | | | | | |
| | | | | | | |
| Должность | | Ф.И.О. | | Подпись | Дата | *«Строительство автомобильной дороги Иргиз-Кутыколь-Жарма-Куйлыс участок 30-45,0 км.»* |
| Изм. | Кол.уч. | Лист. | N док | Подпись | | *Автомобильная дорога, основные строительные решения* |
| *ГИП* | | Муканов К. | | | 2022 | |
| *Проверил* | | Ахмаров А. | | | 2022 | |
| *Разработал* | | Боранбаев Ж | | | 2022 | *Поперечные профили* |
| *Н. контр.* | | Ахмаров А. | | | 2022 | |

| Стадия | Лист | Листов |
|---|---|---|
| РП | 36 | - |

ТОО "Игилик Стройпроект" 2022г.

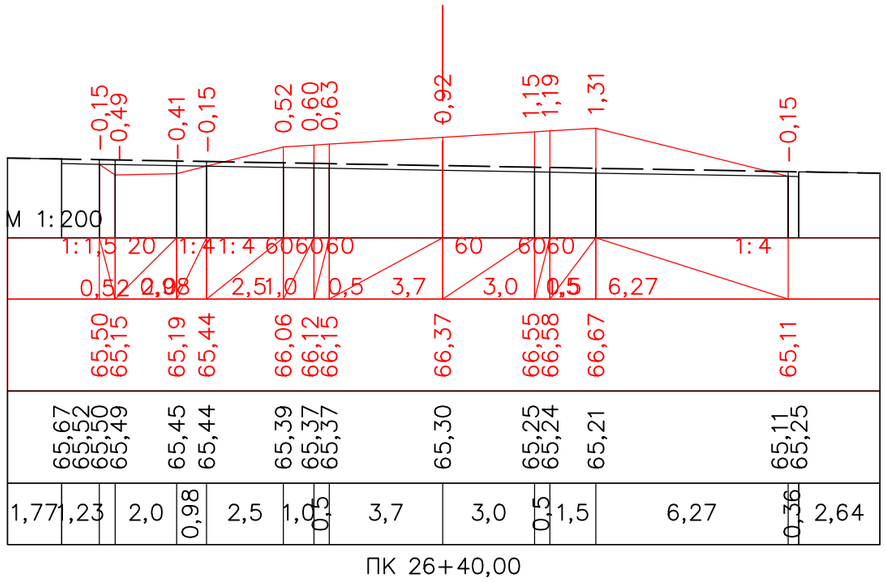


ПК 26+40,00

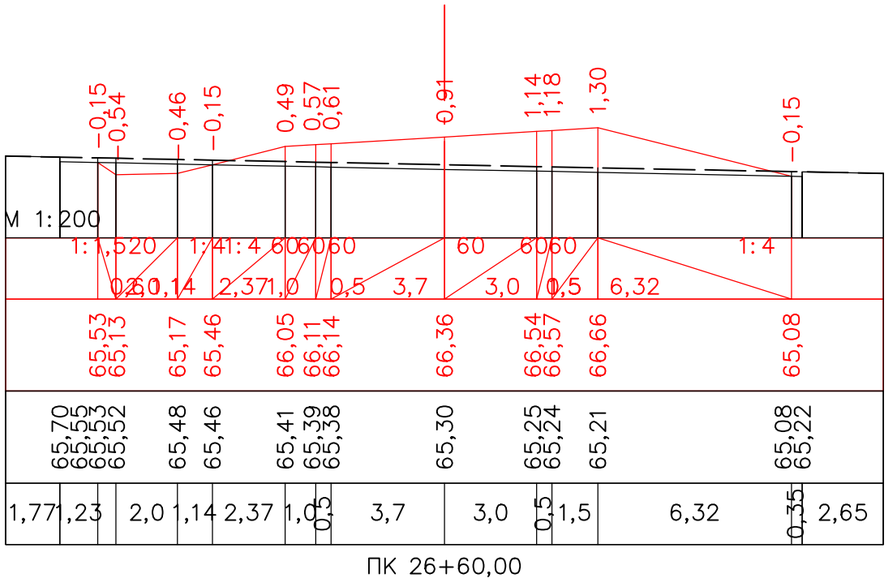


ПК 26+60,00

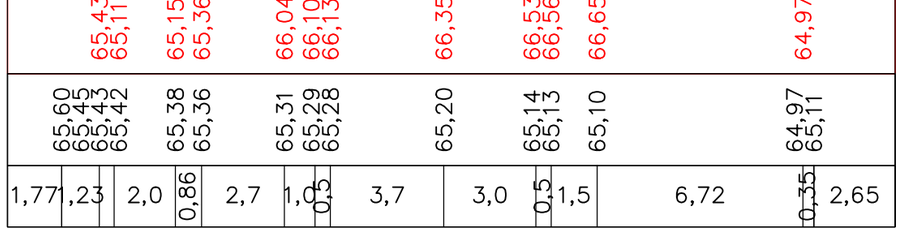


ПК 26+80,00

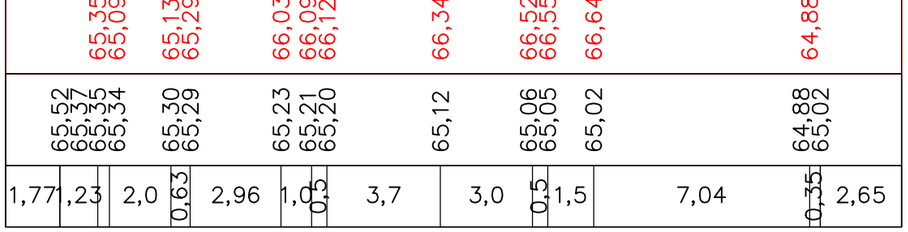


ПК 27+00,00

| | | | | | | | | |
|---|---|---|---|---|---|---|---|---|
| | | | | | | «Строительство автомобильной дороги Иргиз-Кутыколь-Жарма-Куйлыс участок 30-45,0 км.» | | |
| Должность | | Ф.И.О. | | Подпись | Дата | | | |
| Изм. | Кол.уч. | Лист. N док | | Подпись | | Автомобильная дорога, основные строительные решения | Стадия | Лист | Листов |
| ГИП | | Муканов К. | | | 2022 | | РП | 37 | - |
| Проверил | | Ахмаров А. | | | 2022 | | | | |
| Разработал | | Боранбаев Ж | | | 2022 | Поперечные профили | ТОО "Игилик Стройпроект" 2022г. | | |
| Н. контр. | | Ахмаров А. | | | 2022 | | | | |

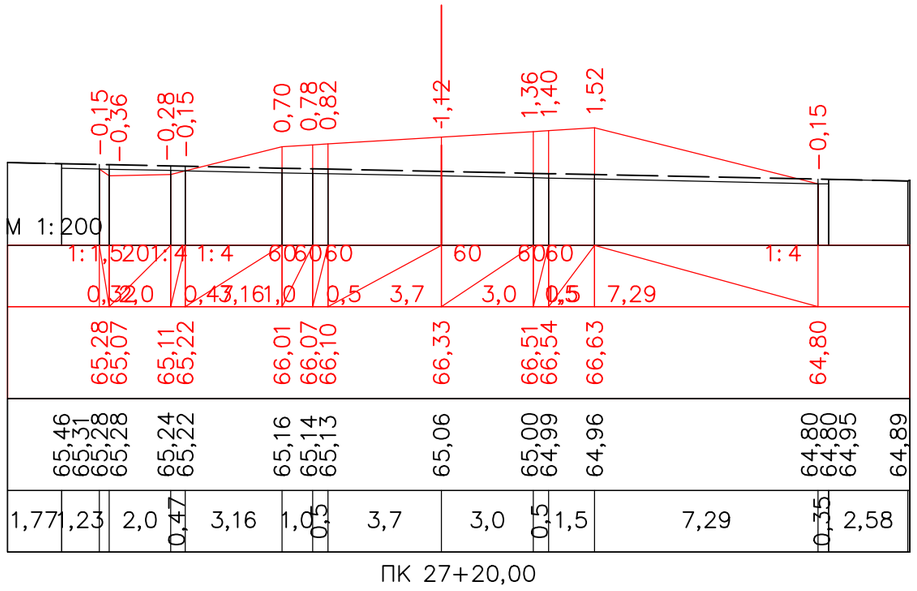


ПК 27+20,00

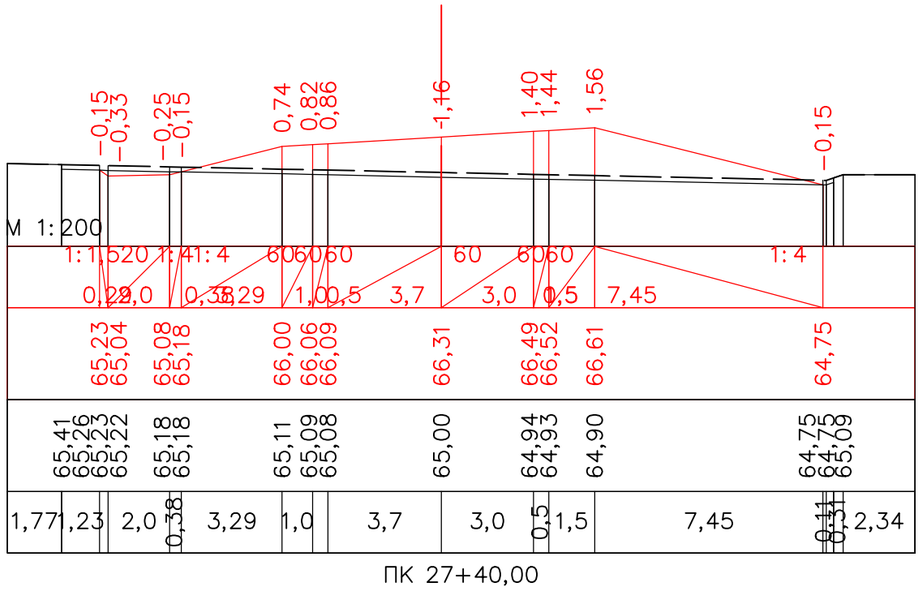


ПК 27+40,00

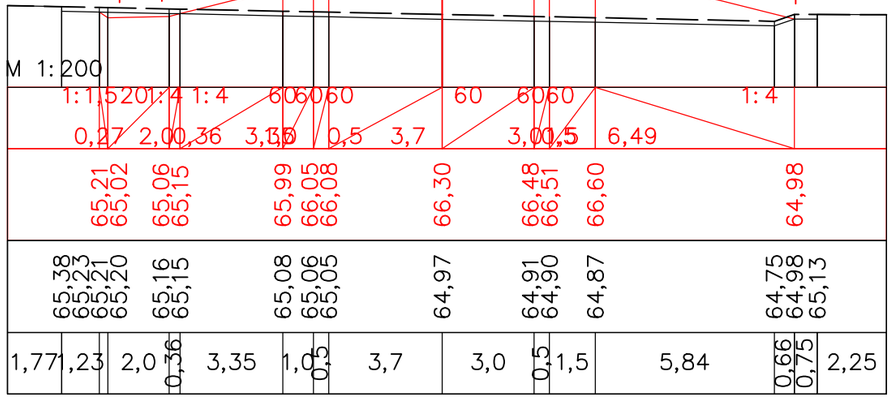


ПК 27+60,00

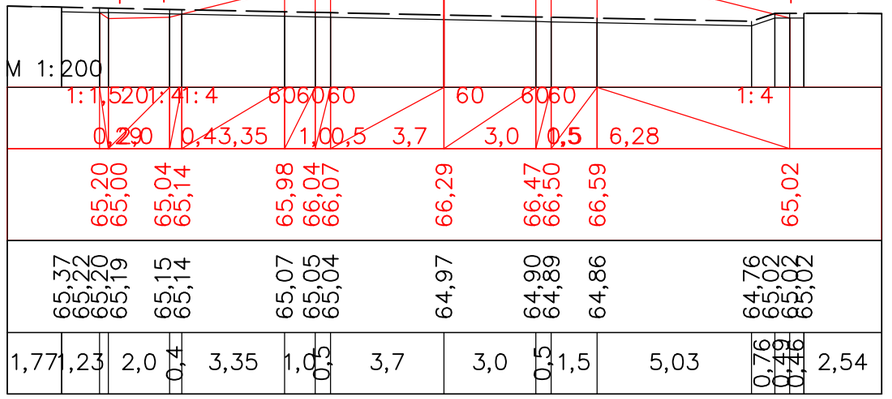


ПК 27+80,00

| | | | | | | | | |
|---|---|---|---|---|---|---|---|---|
| | | | | | | «Строительство автомобильной дороги Иргиз-Кутыколь-Жарма-Куйлыс участок 30-45,0 км.» | | |
| Должность | | Ф.И.О. | | Подпись | Дата | | | |
| Изм. | Кол.уч. | Лист. | N док | Подпись | | Автомобильная дорога, основные строительные решения | Стадия | Лист | Листов |
| ГИП | | Муканов К. | | | 2022 | | РП | 38 | - |
| Проверил | | Ахмаров А. | | | 2022 | | | | |
| Разработал | | Боранбаев Ж | | | 2022 | Поперечные профили | ТОО "Игилик Стройпроект" 2022г. | | |
| Н. контр. | | Ахмаров А. | | | 2022 | | | | |

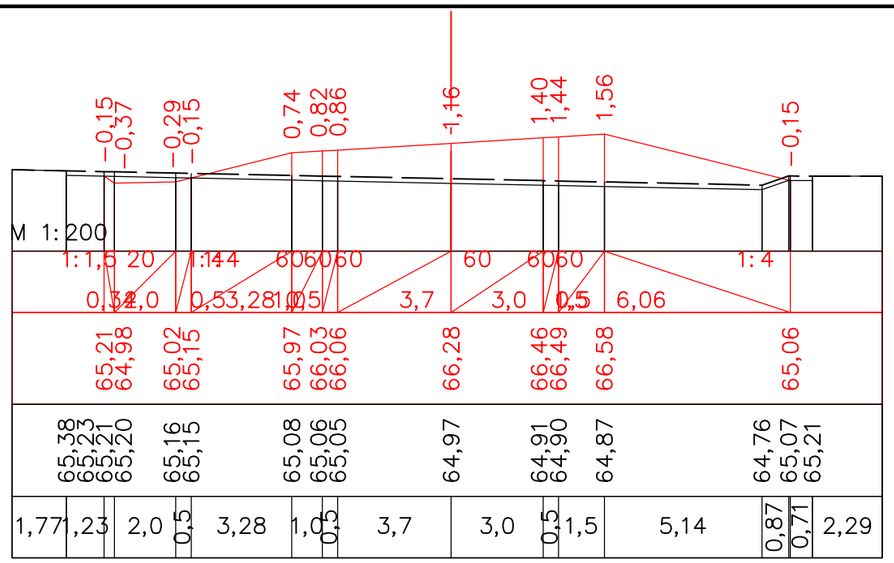


ПК 28+00,00

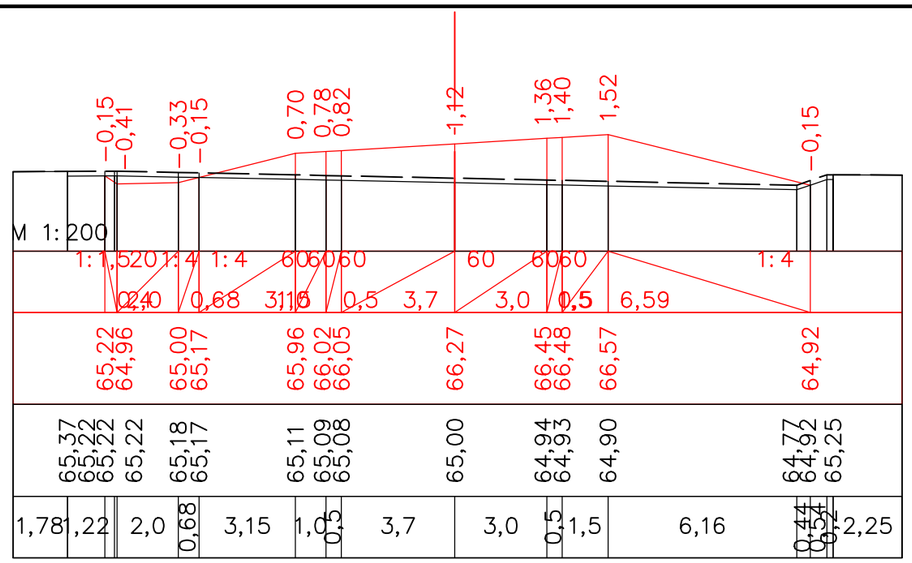


ПК 28+20,00




ПК 28+40,00




ПК 28+51,63

| | | | | | | | | |
|---|---|---|---|---|---|---|---|---|
| | | | | | | «Строительство автомобильной дороги Иргиз-Кутыколь-Жарма-Куйлыс участок 30-45,0 км.» | | |
| Должность | | Ф.И.О. | | Подпись | Дата | | | |
| Изм. | Кол.уч. | Лист. N док | | Подпись | | Автомобильная дорога, основные строительные решения | Стадия | Лист | Листов |
| ГИП | | Муканов К. | | | 2022 | | РП | 39 | - |
| Проверил | | Ахмаров А. | | | 2022 | | | | |
| Разработал | | Боранбаев Ж | | | 2022 | Поперечные профили | ТОО "Игилик Стройпроект" 2022г. | | |
| Н. контр. | | Ахмаров А. | | | 2022 | | | | |

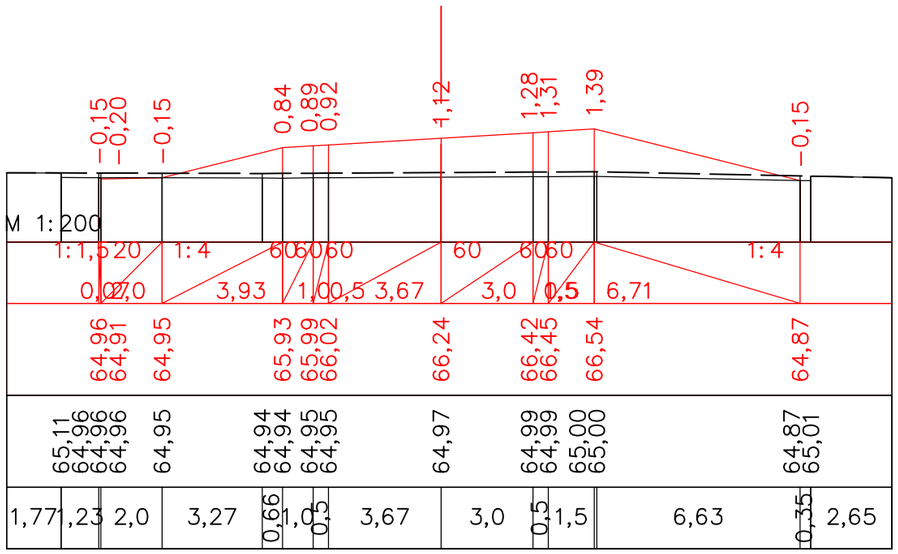


ПК 28+60,00

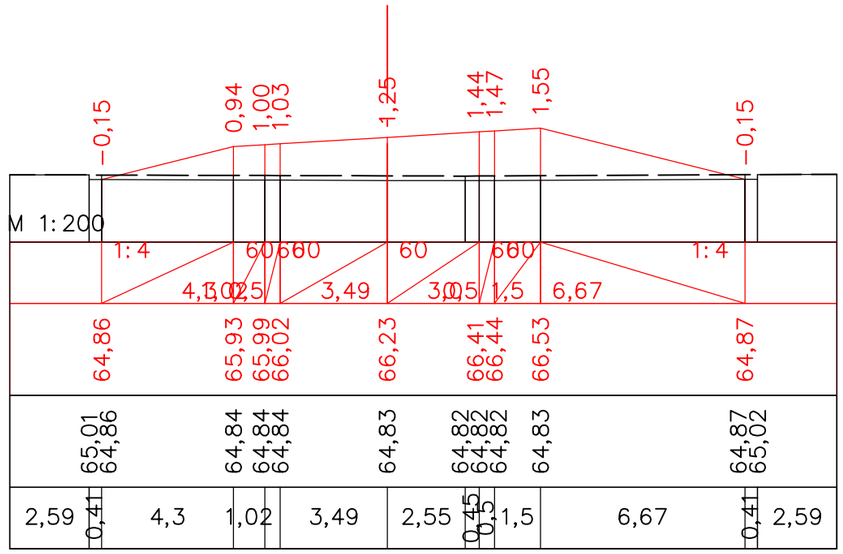


ПК 28+80,00

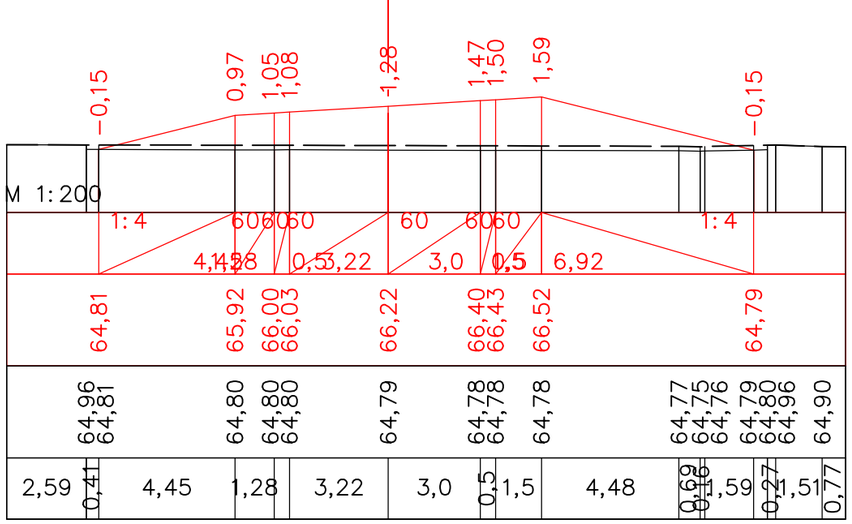


ПК 29+00,00

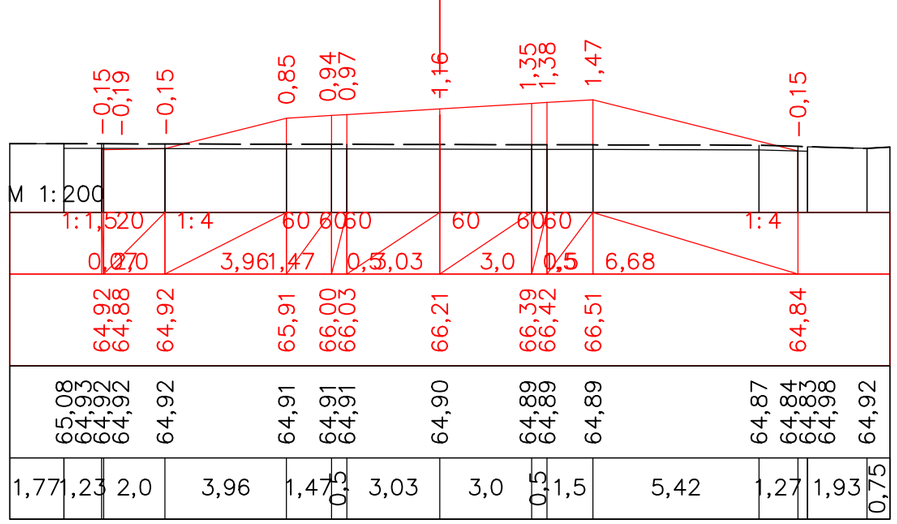


ПК 29+20,00

| | | | | | | | | |
|---|---|---|---|---|---|---|---|---|
| | | | | | | «Строительство автомобильной дороги Иргиз-Кутыколь-Жарма-Куйлыс участок 30-45,0 км.» | | |
| Должность | Ф.И.О. | Подпись | Дата | | | | | |
| Изм. Кол.уч. | Лист. N док | Подпись | | | | Автомобильная дорога, основные строительные решения | Стадия | Лист | Листов |
| ГИП | Муканов К. | | 2022 | | | | РП | 40 | - |
| Проверил | Ахмаров А. | | 2022 | | | | | | |
| Разработал | Боранбаев Ж | | 2022 | | | Поперечные профили | ТОО "Игилик Стройпроект" 2022г. | | |
| Н. контр. | Ахмаров А. | | 2022 | | | | | | |

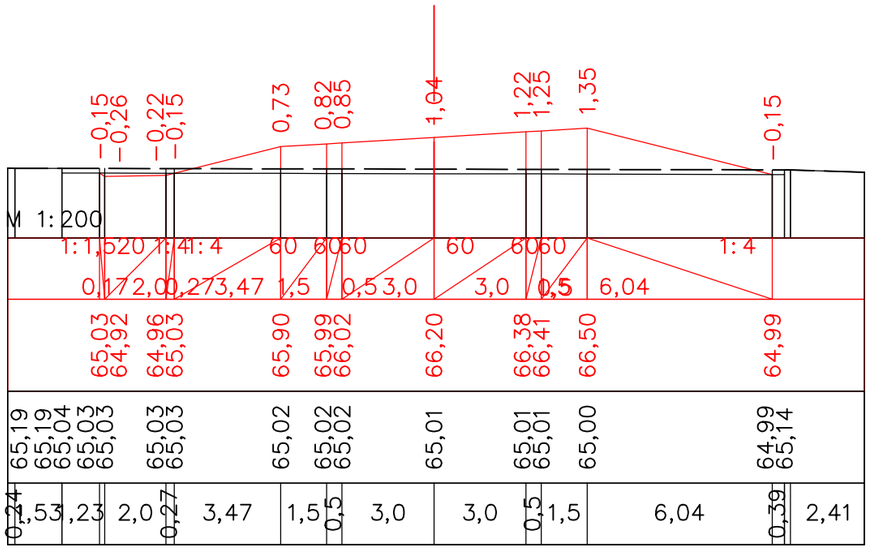


ПК 29+40,00

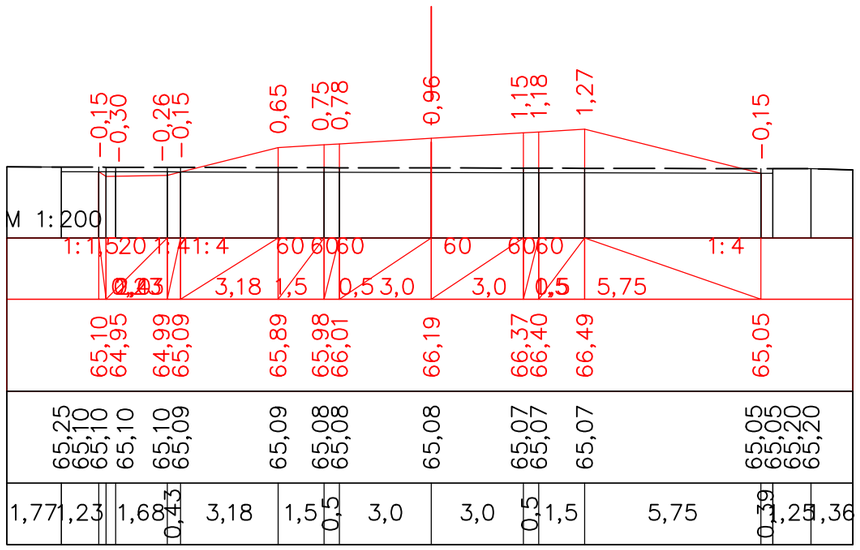


ПК 29+51,63

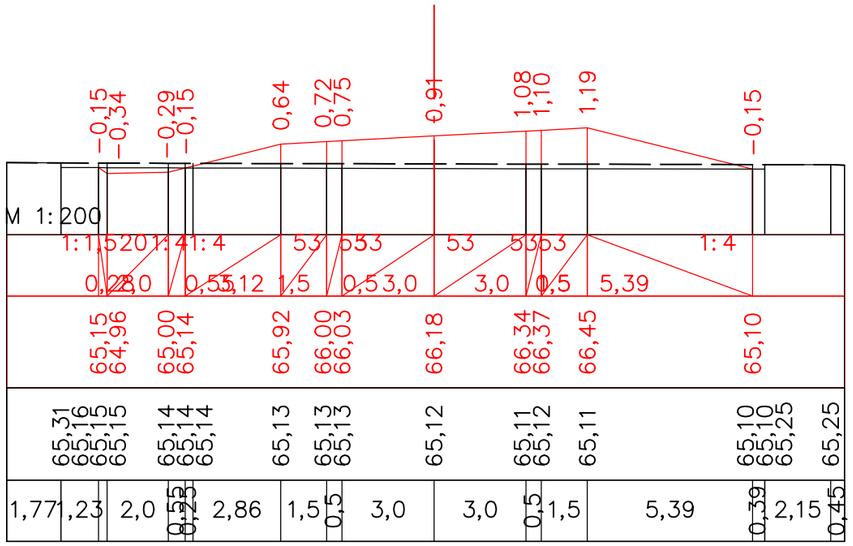


ПК 29+60,00

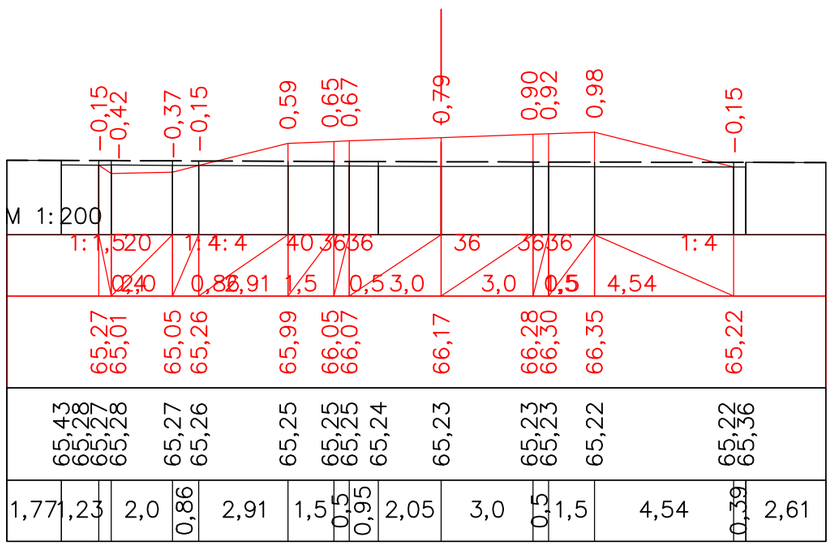


ПК 29+80,00

| | | | | | | | |
|---|---|---|---|---|---|---|---|
| | | | | | | «Строительство автомобильной дороги Иргиз-Кутыколь-Жарма-Куйлыс участок 30-45,0 км.» | |
| Должность | | Ф.И.О. | | Подпись | Дата | | |
| Изм. | Кол.уч. | Лист. | N док | Подпись | | Автомобильная дорога, основные строительные решения | Стадия: РП; Лист: 41; Листов: - |
| ГИП | | Муканов К. | | | 2022 | | |
| Проверил | | Ахмаров А. | | | 2022 | | |
| Разработал | | Боранбаев Ж | | | 2022 | Поперечные профили | ТОО "Игилик Стройпроект" 2022г. |
| Н. контр. | | Ахмаров А. | | | 2022 | | |

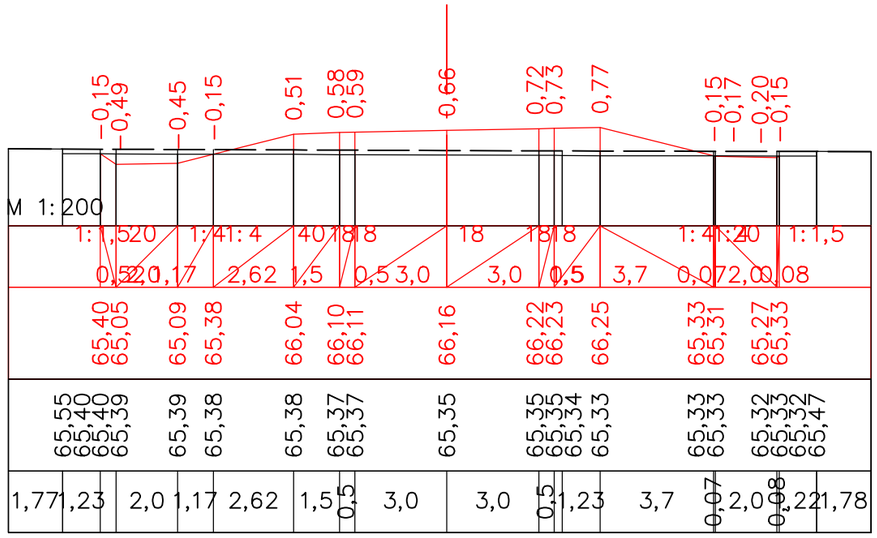


ПК 30+00,00

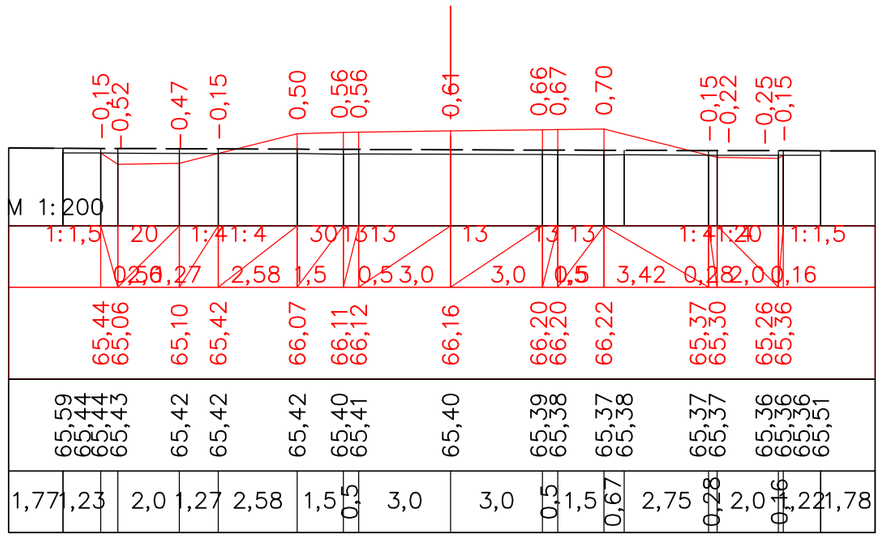


ПК 30+06,54




ПК 30+20,00




ПК 30+40,00

| | | | | | | | | |
|---|---|---|---|---|---|---|---|---|
| | | | | | | «Строительство автомобильной дороги Иргиз-Кутыколь-Жарма-Куйлыс участок 30-45,0 км.» | | |
| Должность | | Ф.И.О. | Подпись | Дата | | | | |
| Изм. | Кол.уч. | Лист. N док | Подпись | | | Автомобильная дорога, основные строительные решения | Стадия | Лист | Листов |
| ГИП | | Муканов К. | | 2022 | | | РП | 42 | - |
| Проверил | | Ахмаров А. | | 2022 | | | | | |
| Разработал | | Боранбаев Ж | | 2022 | | Поперечные профили | ТОО "Игилик Стройпроект" 2022г. | | |
| Н. контр. | | Ахмаров А. | | 2022 | | | | | |

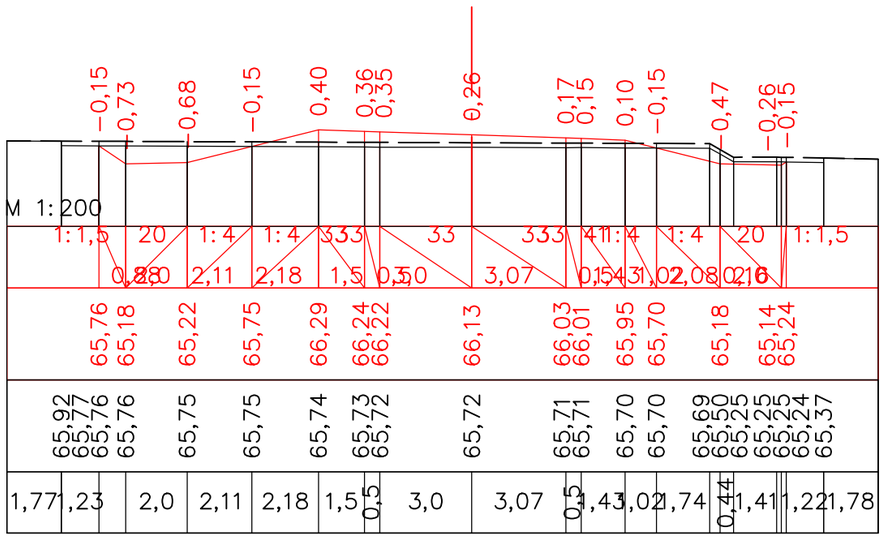


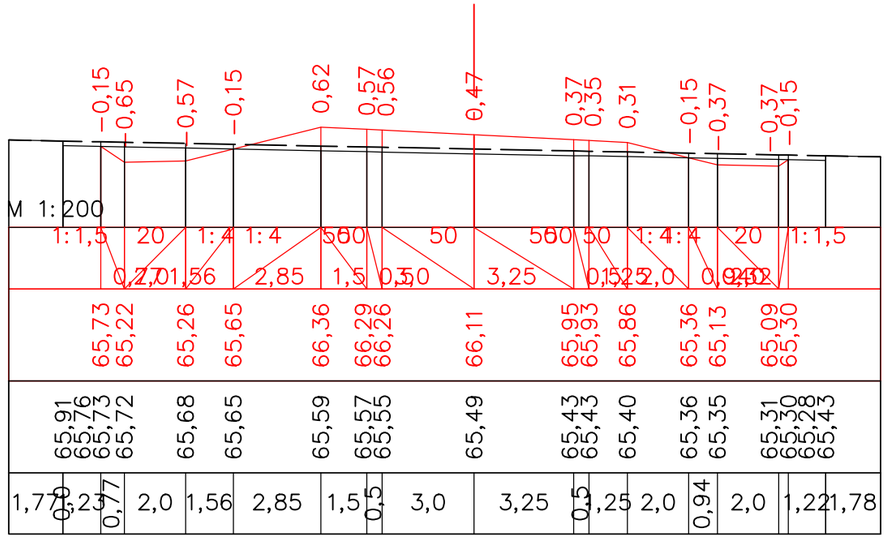


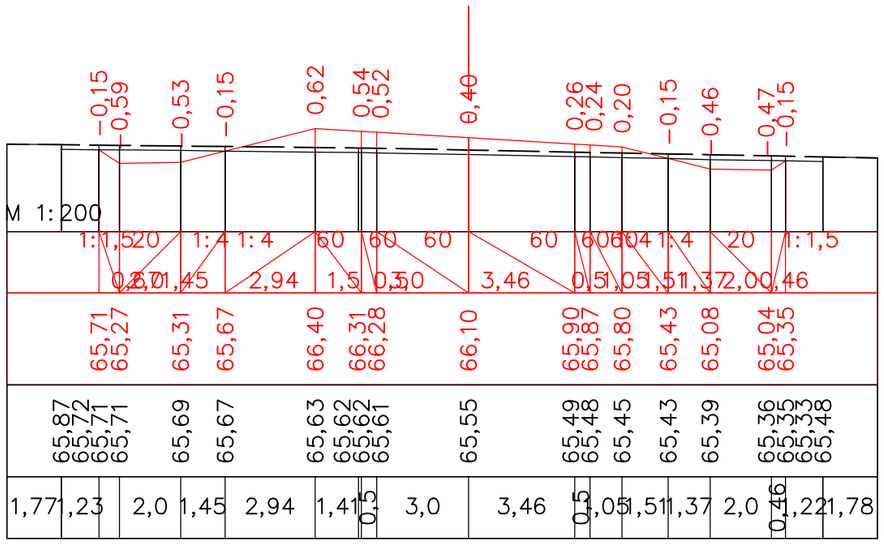


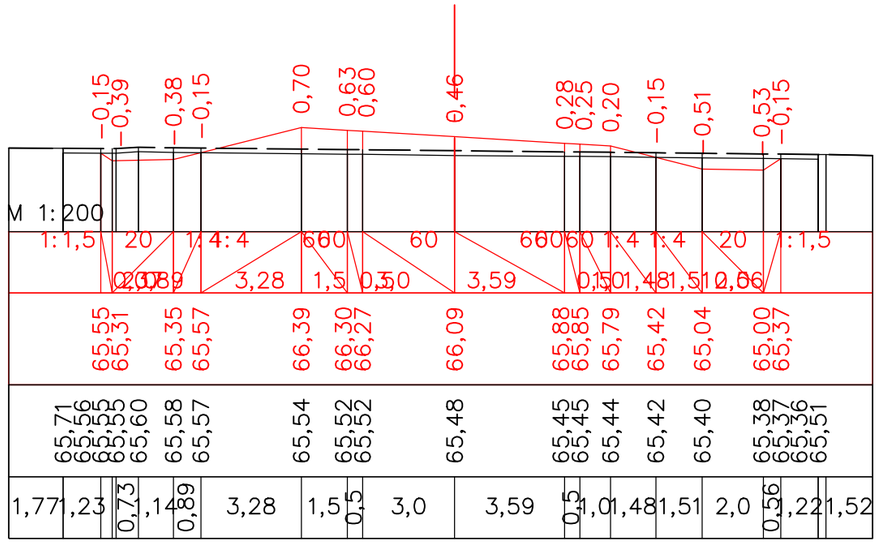


| | | | | | | | | |
|---|---|---|---|---|---|---|---|---|
| | | | | | | «Строительство автомобильной дороги Иргиз-Кутыколь-Жарма-Куйлыс участок 30-45,0 км.» | | |
| Должность | Ф.И.О. | Подпись | Дата | | | | | |
| Изм. Кол.уч. | Лист. N док | Подпись | | | | Автомобильная дорога, основные строительные решения | Стадия | Лист | Листов |
| ГИП | Муканов К. | | 2022 | | | | РП | 43 | - |
| Проверил | Ахмаров А. | | 2022 | | | | | | |
| Разработал | Боранбаев Ж | | 2022 | | | Поперечные профили | ТОО "Игилик Стройпроект" 2022г. | | |
| Н. контр. | Ахмаров А. | | 2022 | | | | | | |

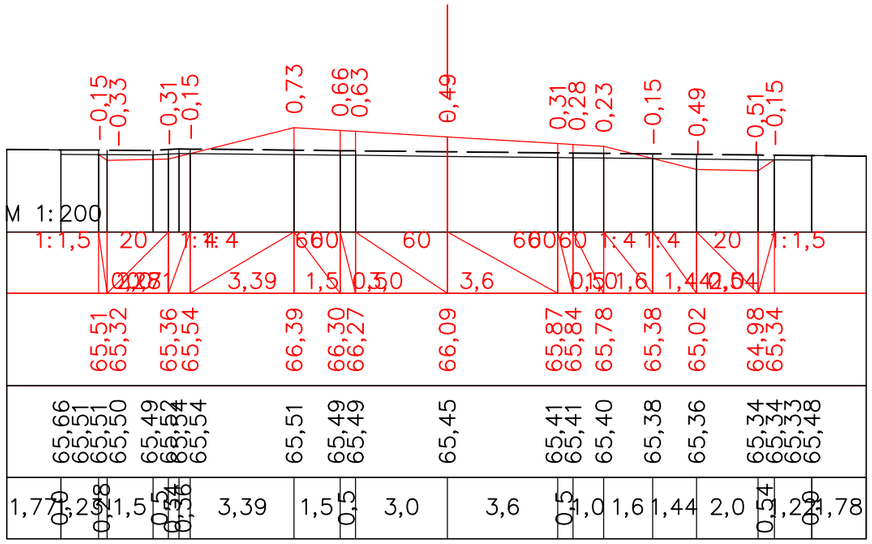


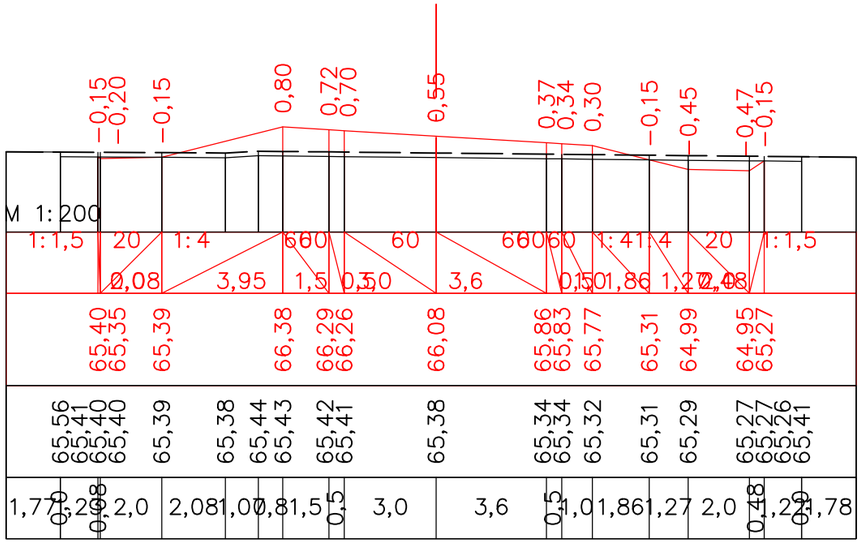

| | | | | | | | | | |
|---|---|---|---|---|---|---|---|---|---|
| | | | | | | «Строительство автомобильной дороги Иргиз-Кутыколь-Жарма-Куйлыс участок 30-45,0 км.» | | | |
| Должность | | Ф.И.О. | | Подпись | Дата | | | | |
| Изм. | Кол.уч. | Лист. N док | | Подпись | | Автомобильная дорога, основные строительные решения | Стадия | Лист | Листов |
| ГИП | | Муканов К. | | | 2022 | | РП | 44 | - |
| Проверил | | Ахмаров А. | | | 2022 | | | | |
| Разработал | | Боранбаев Ж | | | 2022 | Поперечные профили | ТОО "Игилик Стройпроект" 2022г. | | |
| Н. контр. | | Ахмаров А. | | | 2022 | | | | |

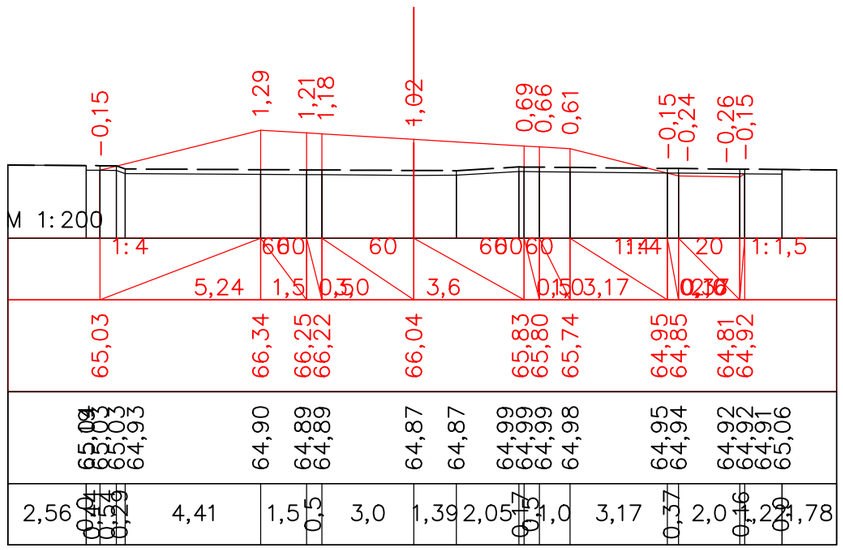


ПК 32+00,00

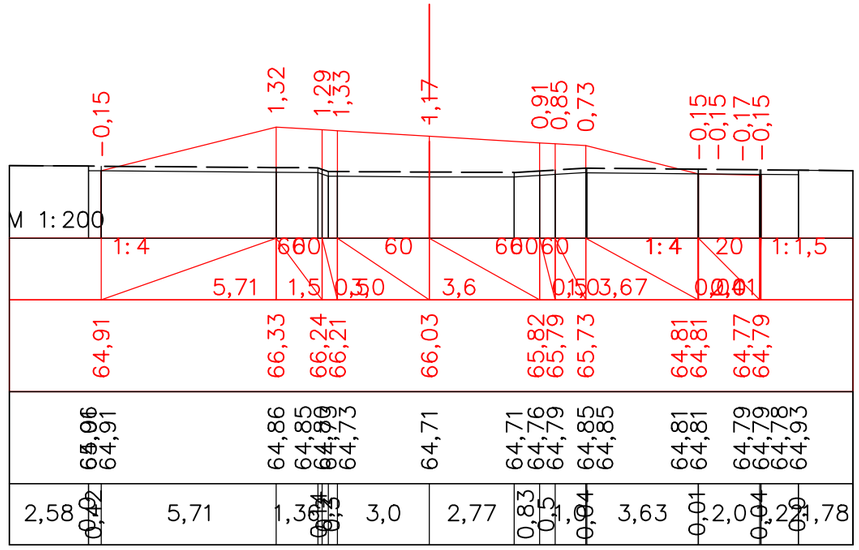


ПК 32+20,00

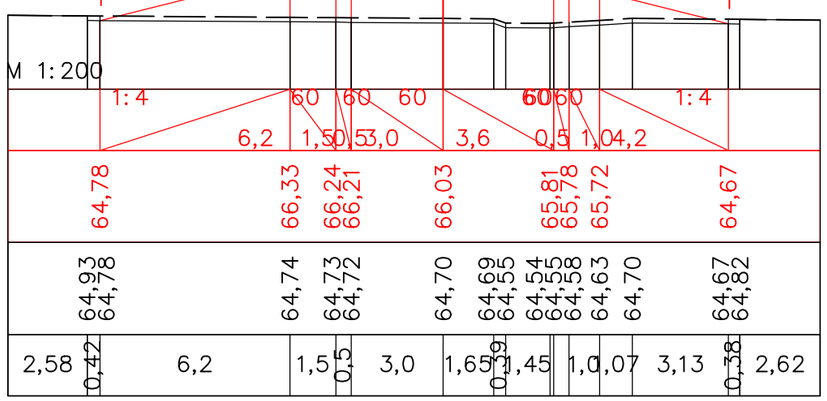


ПК 32+40,00

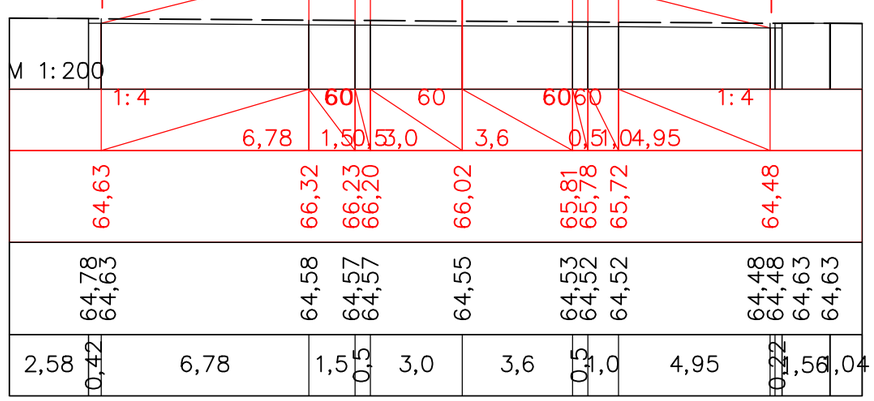


ПК 32+60,00

| | | | | | | | | |
|---|---|---|---|---|---|---|---|---|
| | | | | | | «Строительство автомобильной дороги Иргиз-Кутыколь-Жарма-Куйлыс участок 30-45,0 км.» | | |
| Должность | | Ф.И.О. | | Подпись | Дата | | | |
| Изм. | Кол.уч. | Лист. | N док | Подпись | | Автомобильная дорога, основные строительные решения | Стадия | Лист | Листов |
| ГИП | | Муканов К. | | | 2022 | | РП | 45 | - |
| Проверил | | Ахмаров А. | | | 2022 | | | | |
| Разработал | | Боранбаев Ж | | | 2022 | Поперечные профили | ТОО "Игилик Стройпроект" 2022г. | | |
| Н. контр. | | Ахмаров А. | | | 2022 | | | | |

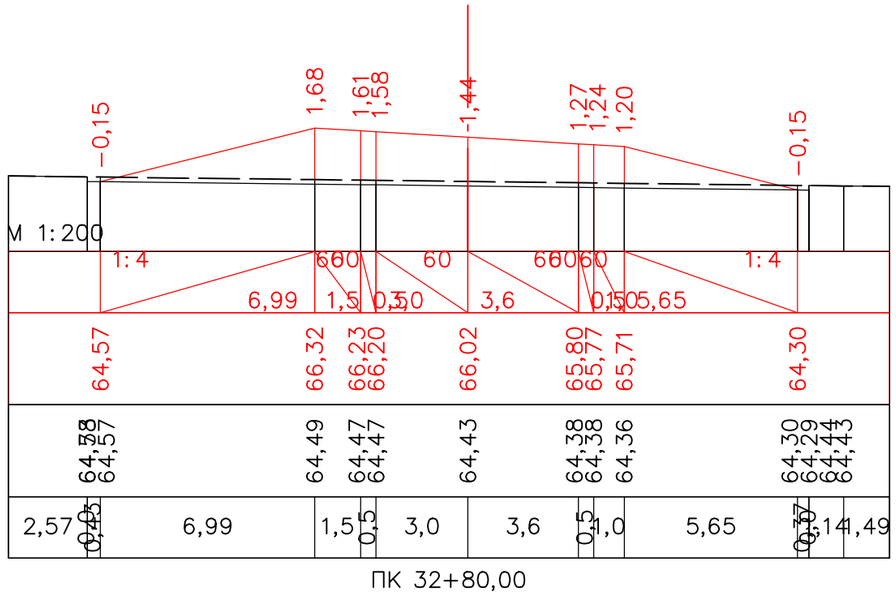


ПК 32+80,00

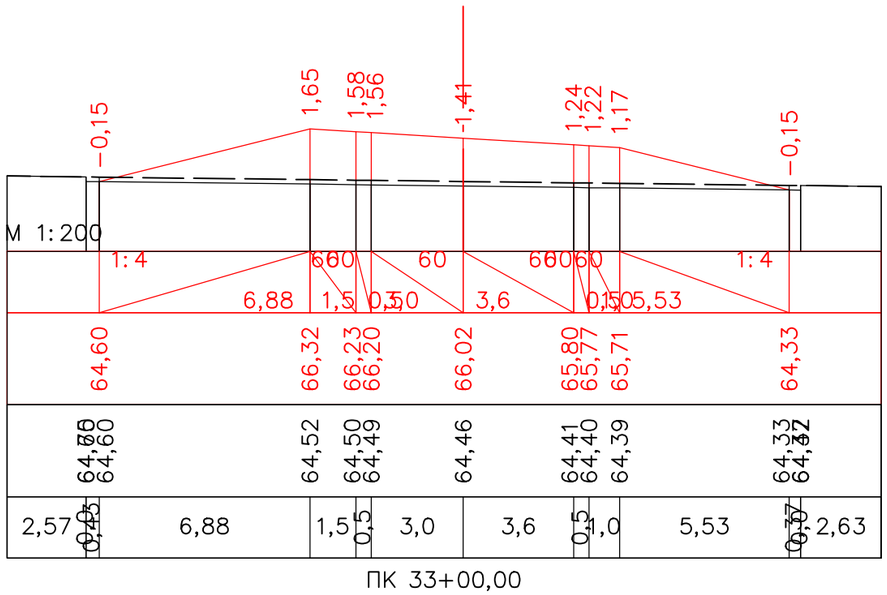


ПК 33+00,00

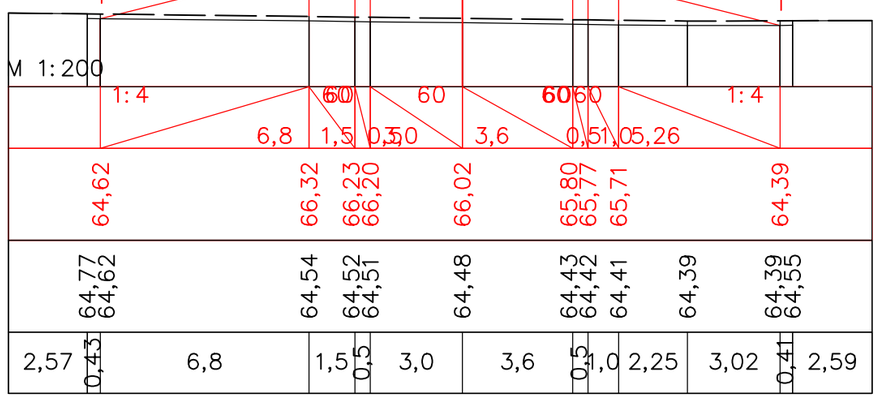


ПК 33+20,00

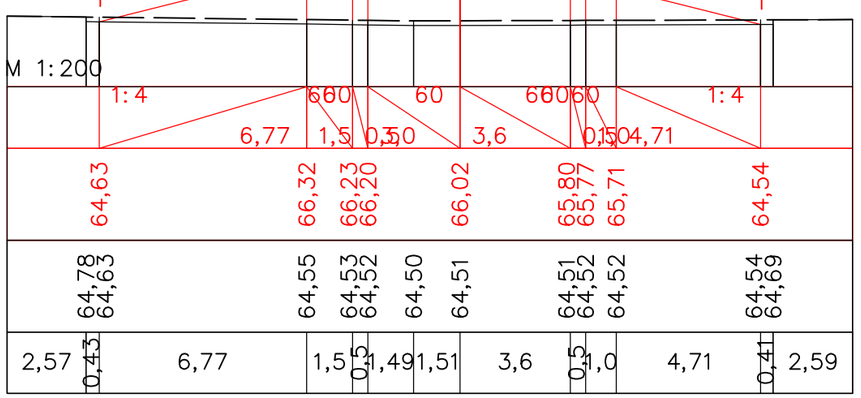


ПК 33+40,00

| | | | | | | | | |
|---|---|---|---|---|---|---|---|---|
| | | | | | | «Строительство автомобильной дороги Иргиз-Кутыколь-Жарма-Куйлыс участок 30-45,0 км.» | | |
| Должность | | Ф.И.О. | | Подпись | Дата | | | |
| Изм. | Кол.уч. | Лист. N док | | Подпись | | Автомобильная дорога, основные строительные решения | Стадия | Лист | Листов |
| ГИП | | Муканов К. | | | 2022 | | РП | 46 | - |
| Проверил | | Ахмаров А. | | | 2022 | | | | |
| Разработал | | Боранбаев Ж | | | 2022 | Поперечные профили | ТОО "Игилик Стройпроект" 2022г. | | |
| Н. контр. | | Ахмаров А. | | | 2022 | | | | |

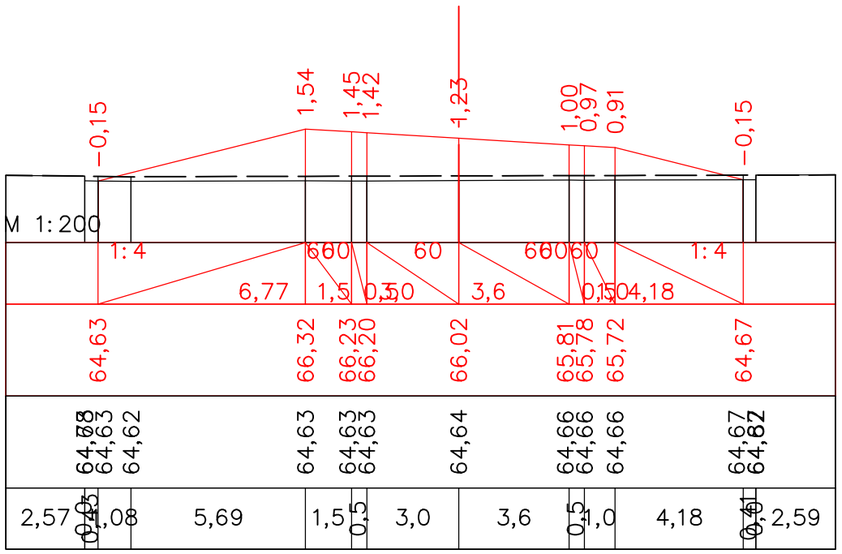


ПК 33+58,76

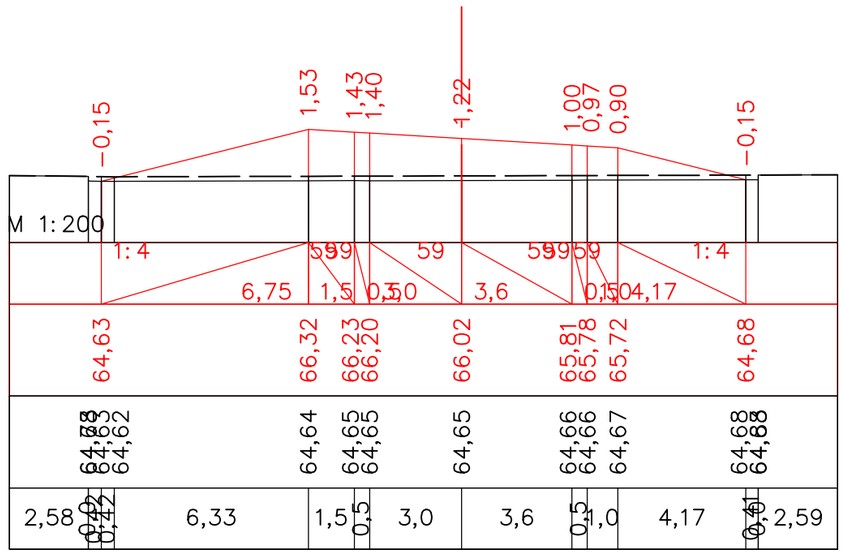


ПК 33+60,00

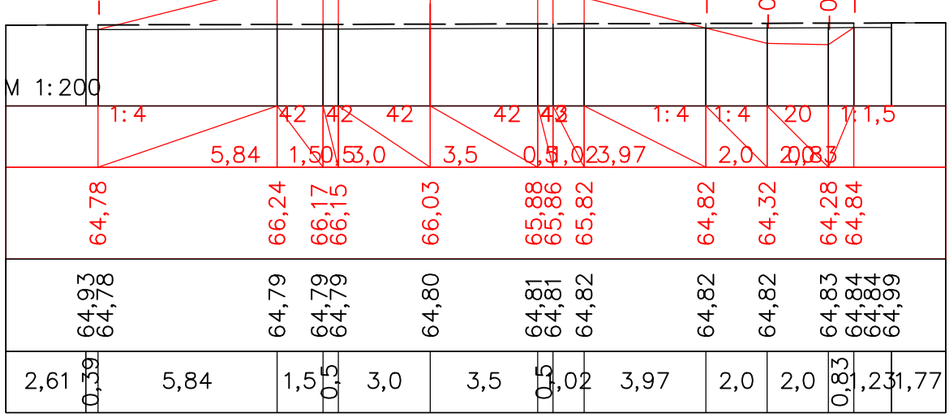


ПК 33+80,00

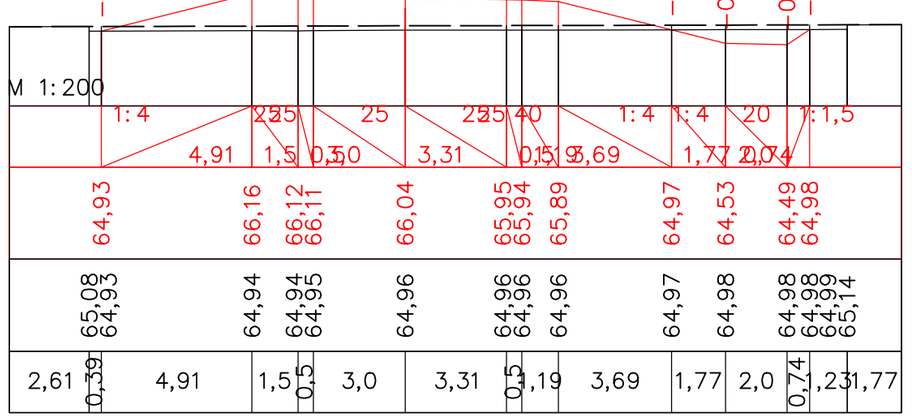


ПК 34+00,00

| | | | | | | | | |
|---|---|---|---|---|---|---|---|---|
| | | | | | | | | |
| | | | | | | | | |
| | | | | | | | | |
| | | | | | | | | |
| Должность | | Ф.И.О. | | Подпись | Дата | | | |
| Изм. | Кол.уч. | Лист. | N док | Подпись | | | | |
| *ГИП* | | Муканов К. | | | 2022 | | | |
| *Проверил* | | Ахмаров А. | | | 2022 | | | |
| *Разработал* | | Боранбаев Ж | | | 2022 | | | |
| *Н. контр.* | | Ахмаров А. | | | 2022 | | | |
| | | | | | | | | |

*«Строительство автомобильной дороги Иргиз-Кутыколь-Жарма-Куйлыс участок 30-45,0 км.»*

*Автомобильная дорога, основные строительные решения*

| Стадия | Лист | Листов |
|---|---|---|
| РП | 47 | - |

*Поперечные профили*

ТОО "Игилик Стройпроект" 2022г.

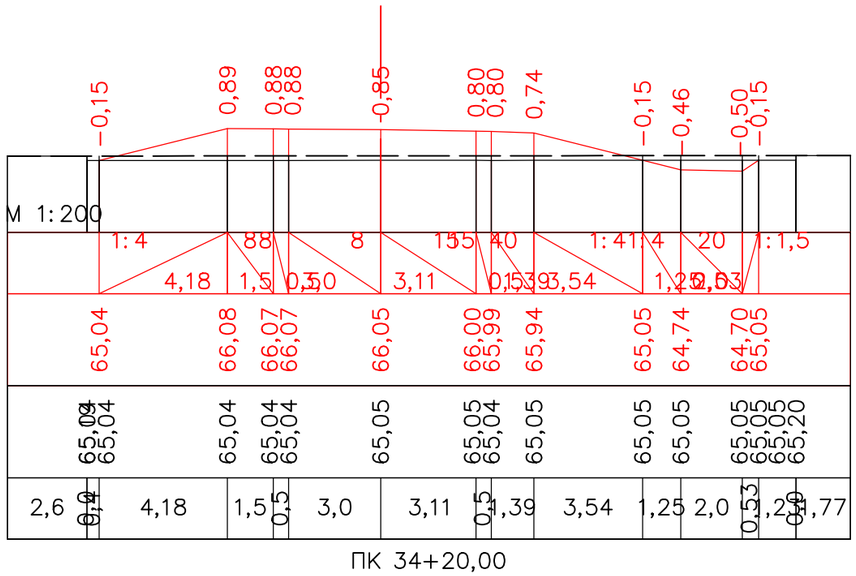


ПК 34+20,00

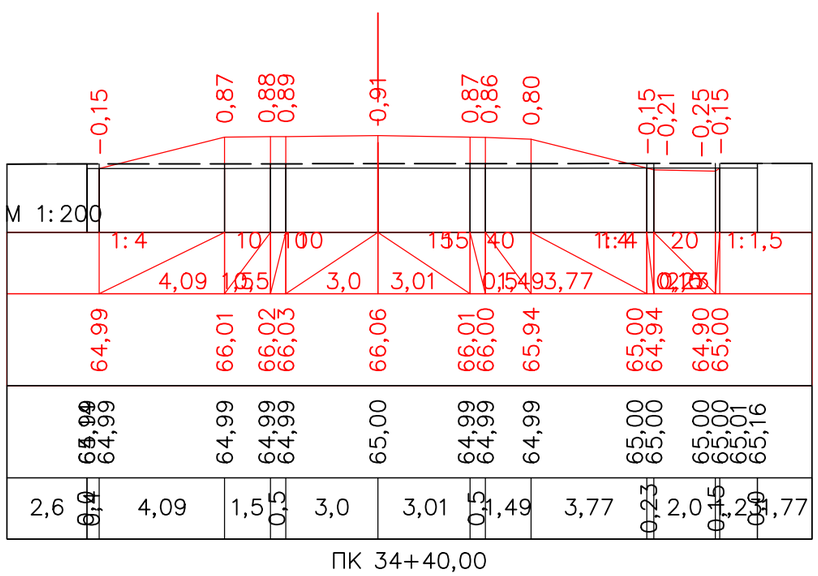


ПК 34+40,00

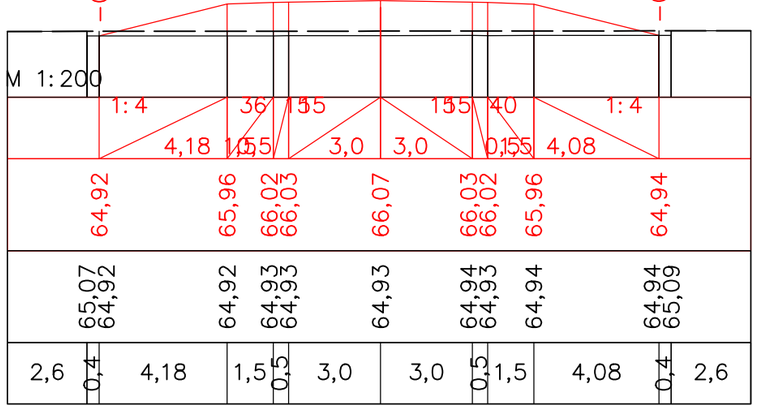


ПК 34+60,00

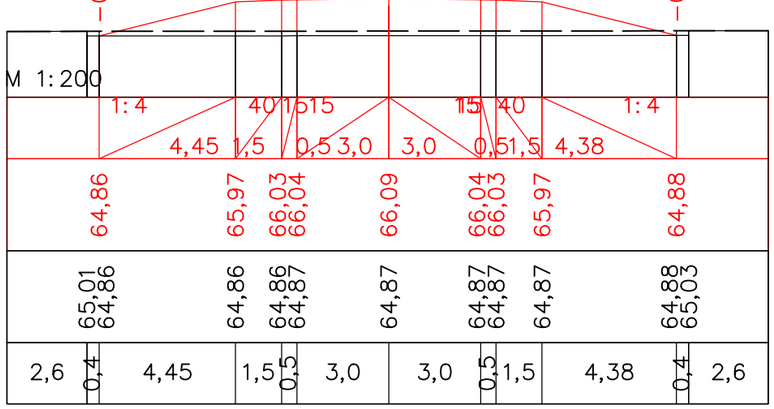


ПК 34+78,76

| | | | | | | | |
|---|---|---|---|---|---|---|---|
| | | | | | | «Строительство автомобильной дороги Иргиз-Кутыколь-Жарма-Куйлыс участок 30-45,0 км.» | |
| Должность | | Ф.И.О. | | Подпись | Дата | | |
| Изм. | Кол.уч. | Лист. | N док | Подпись | | Автомобильная дорога, основные строительные решения | Стадия: РП; Лист: 48; Листов: - |
| ГИП | | Муканов К. | | | 2022 | | |
| Проверил | | Ахмаров А. | | | 2022 | | |
| Разработал | | Боранбаев Ж | | | 2022 | Поперечные профили | ТОО "Игилик Стройпроект" 2022г. |
| Н. контр. | | Ахмаров А. | | | 2022 | | |

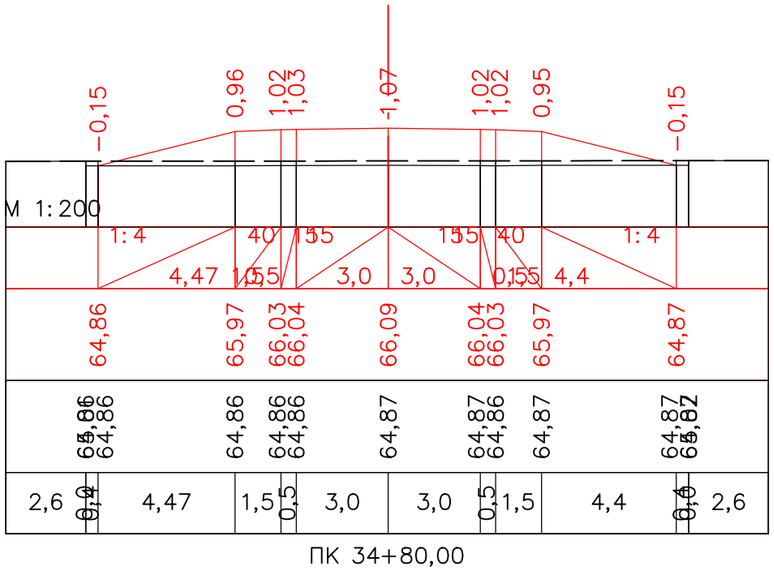


ПК 34+80,00

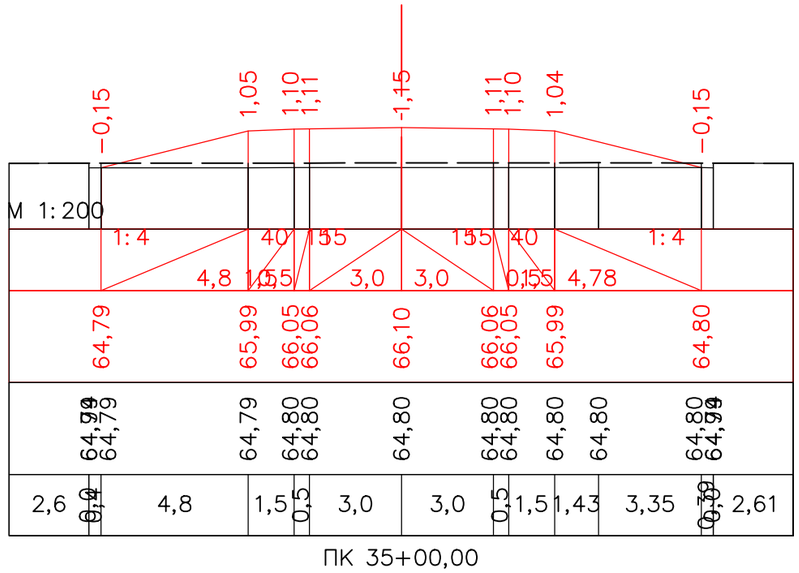


ПК 35+00,00

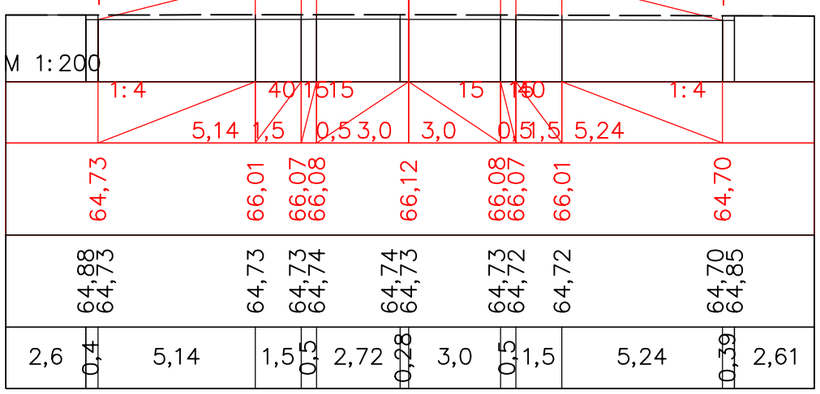


ПК 35+20,00

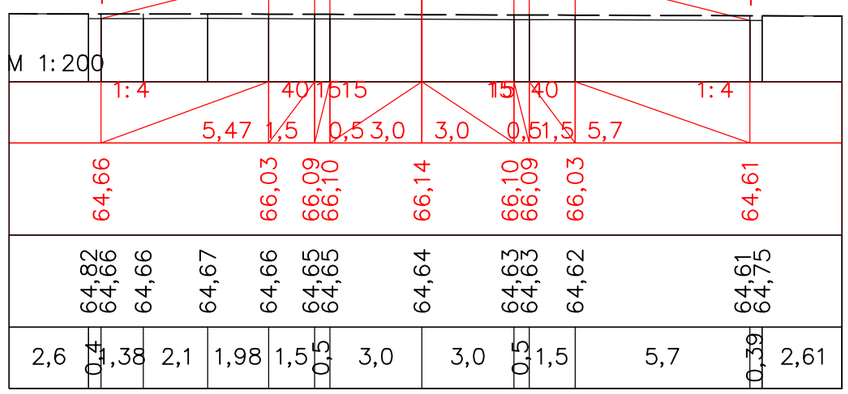


ПК 35+40,00

| | | | | | | | | |
|---|---|---|---|---|---|---|---|---|
| | | | | | | | | |
| | | | | | | | | |
| | | | | | | | | |
| | | | | | | | | |
| Должность | | Ф.И.О. | | Подпись | Дата | | | |
| Изм. | Кол.уч. | Лист. | N док | Подпись | | | | |
| ГИП | | Муканов К. | | | 2022 | | | |
| Проверил | | Ахмаров А. | | | 2022 | | | |
| Разработал | | Боранбаев Ж | | | 2022 | | | |
| Н. контр. | | Ахмаров А. | | | 2022 | | | |
| | | | | | | | | |

| | | | |
|---|---|---|---|
| «Строительство автомобильной дороги Иргиз-Кутыколь-Жарма-Куйлыс участок 30-45,0 км.» | | | |
| Автомобильная дорога, основные строительные решения | Стадия | Лист | Листов |
| | РП | 49 | - |
| Поперечные профили | ТОО "Игилик Стройпроект" 2022г. | | |

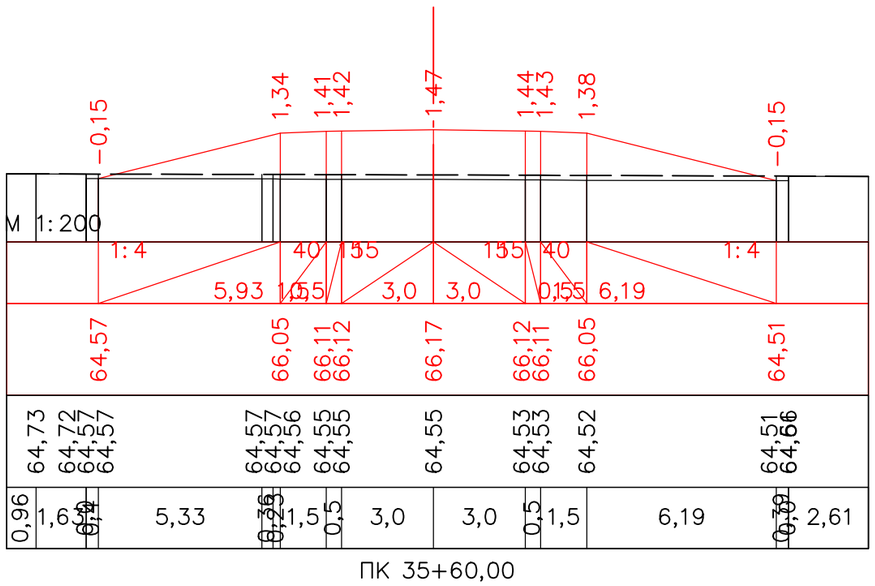


ПК 35+60,00

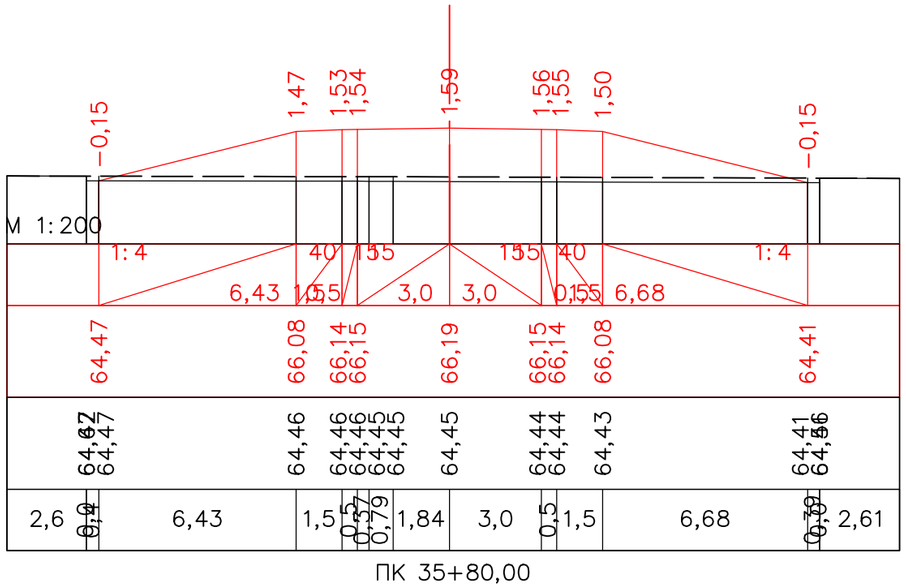


ПК 35+80,00

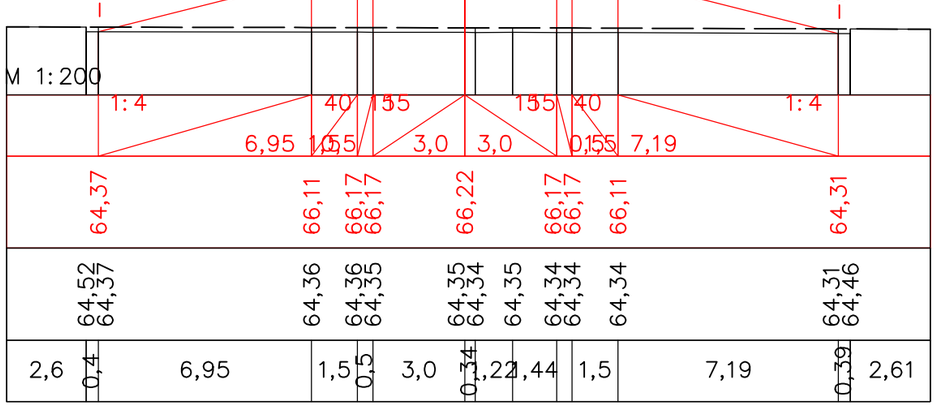


ПК 36+00,00

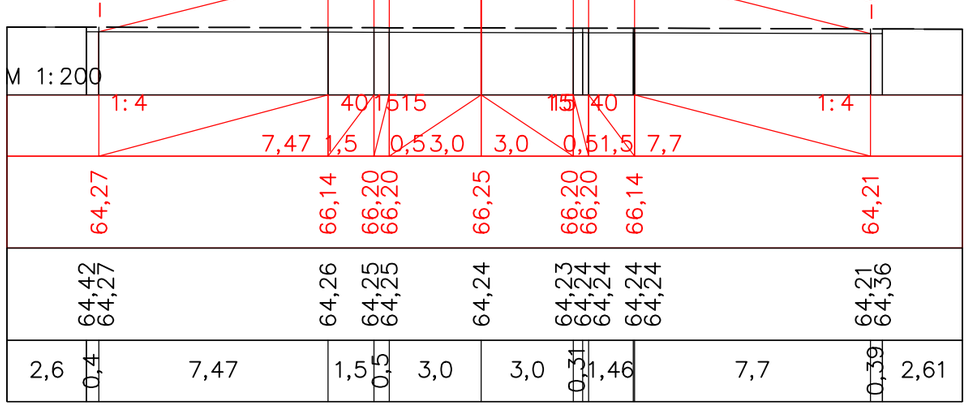


ПК 36+20,00

| | | | | | | | | |
|---|---|---|---|---|---|---|---|---|
| | | | | | | | | |
| | | | | | | | | |
| | | | | | | | | |
| Должность | | Ф.И.О. | | Подпись | Дата | | | |
| Изм. | Кол.уч. | Лист. | N док | Подпись | | | | |
| ГИП | | Муканов К. | | | 2022 | | | |
| Проверил | | Ахмаров А. | | | 2022 | | | |
| Разработал | | Боранбаев Ж | | | 2022 | | | |
| Н. контр. | | Ахмаров А. | | | 2022 | | | |

«Строительство автомобильной дороги Иргиз-Кутыколь-Жарма-Куйлыс участок 30-45,0 км.»

Автомобильная дорога, основные строительные решения

| Стадия | Лист | Листов |
|---|---|---|
| РП | 50 | - |

Поперечные профили

ТОО "Игилик Стройпроект" 2022г.

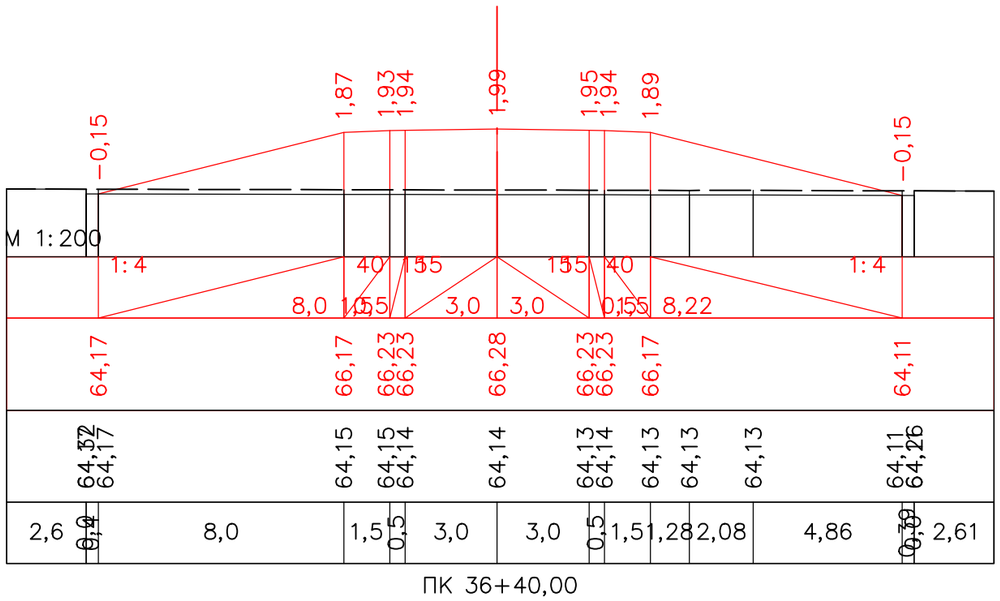


ПК 36+40,00

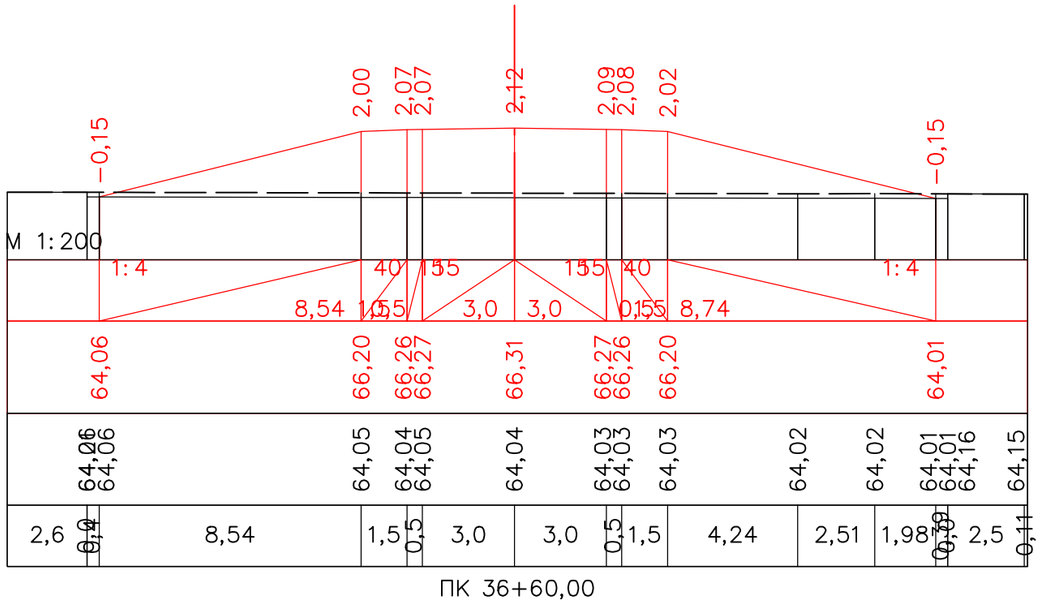


ПК 36+60,00

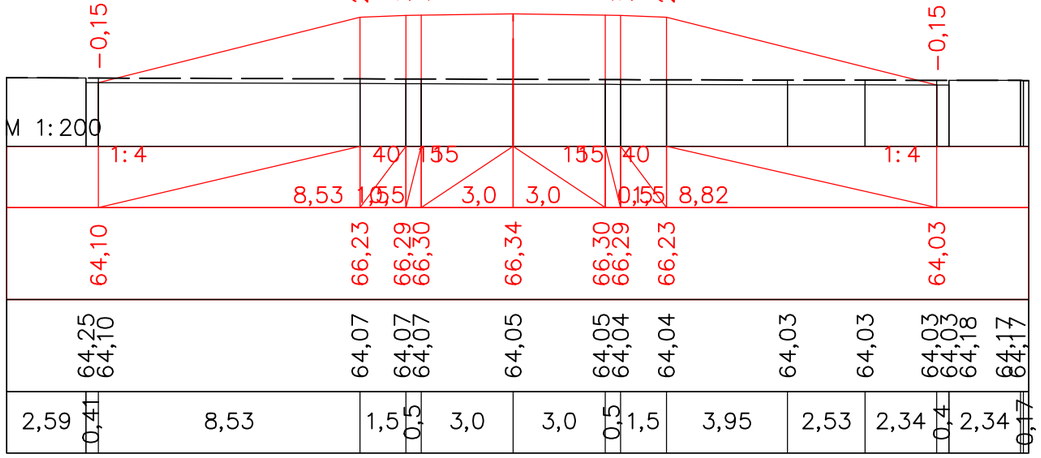


ПК 36+80,00

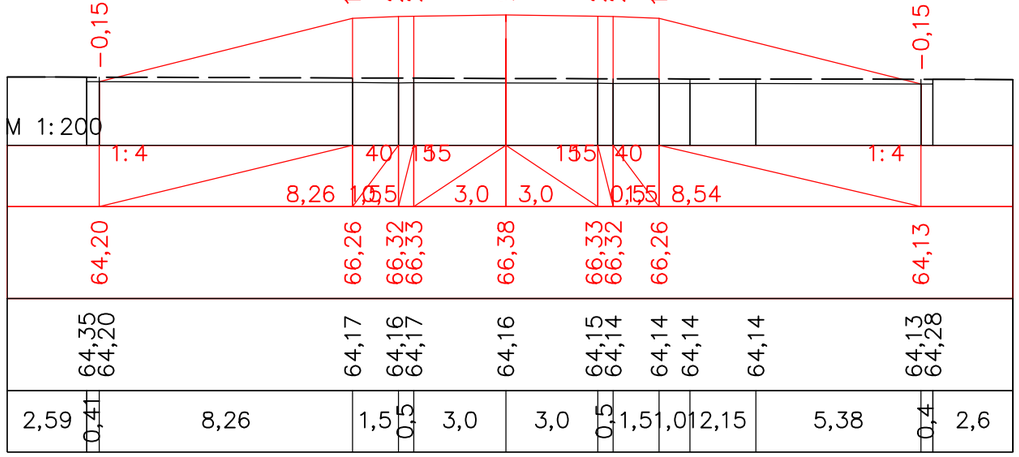


ПК 37+00,00

| | | | | | | | | |
|---|---|---|---|---|---|---|---|---|
| | | | | | | «Строительство автомобильной дороги Иргиз-Кутыколь-Жарма-Куйлыс участок 30-45,0 км.» | | |
| Должность | | Ф.И.О. | | Подпись | Дата | | | |
| Изм. | Кол.уч. | Лист. | N док | Подпись | | Автомобильная дорога, основные строительные решения | Стадия | Лист | Листов |
| ГИП | | Муканов К. | | | 2022 | | РП | 51 | - |
| Проверил | | Ахмаров А. | | | 2022 | | | | |
| Разработал | | Боранбаев Ж | | | 2022 | Поперечные профили | ТОО "Игилик Стройпроект" 2022г. | | |
| Н. контр. | | Ахмаров А. | | | 2022 | | | | |

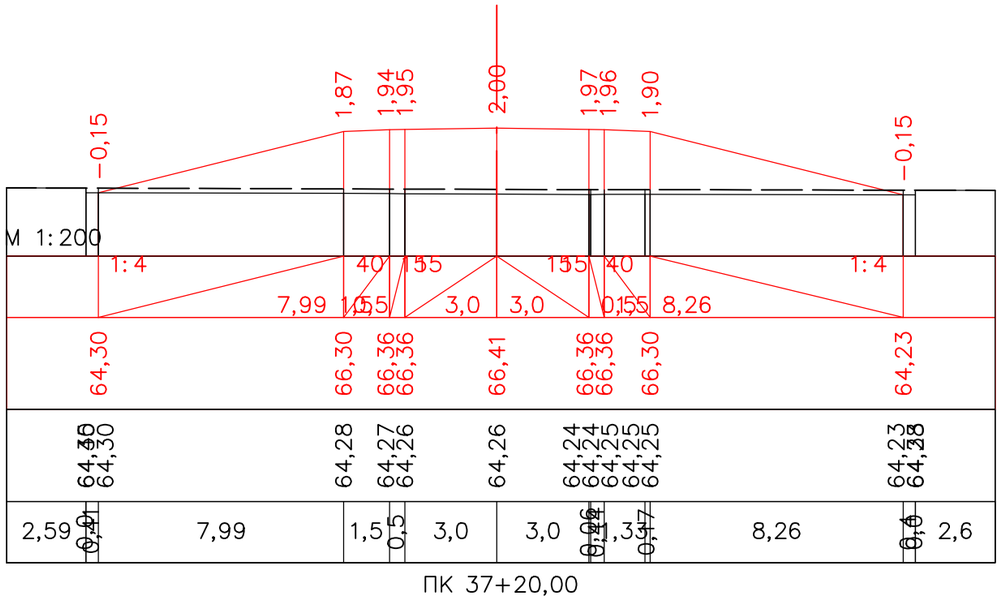


ПК 37+20,00

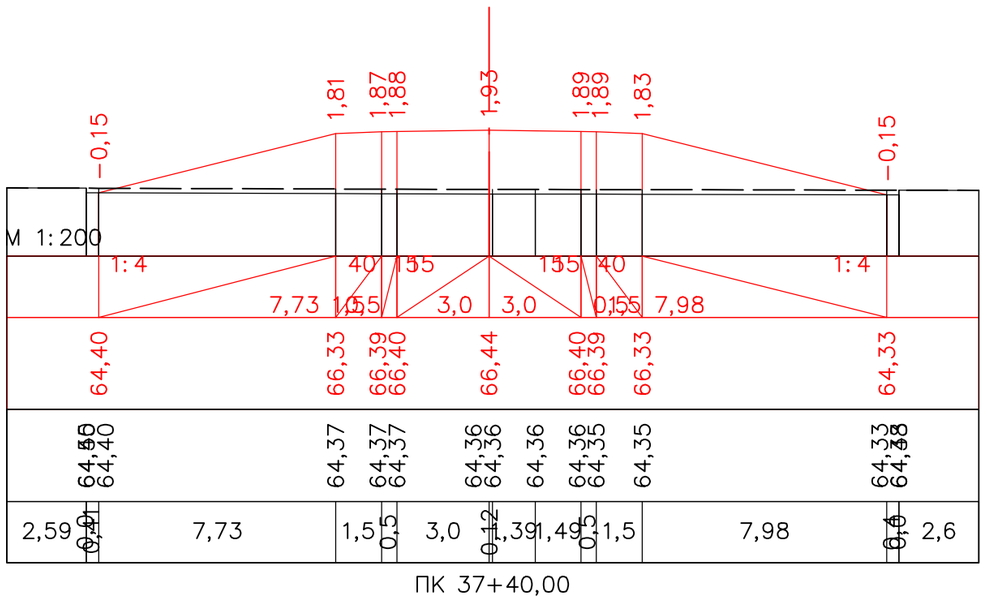


ПК 37+40,00

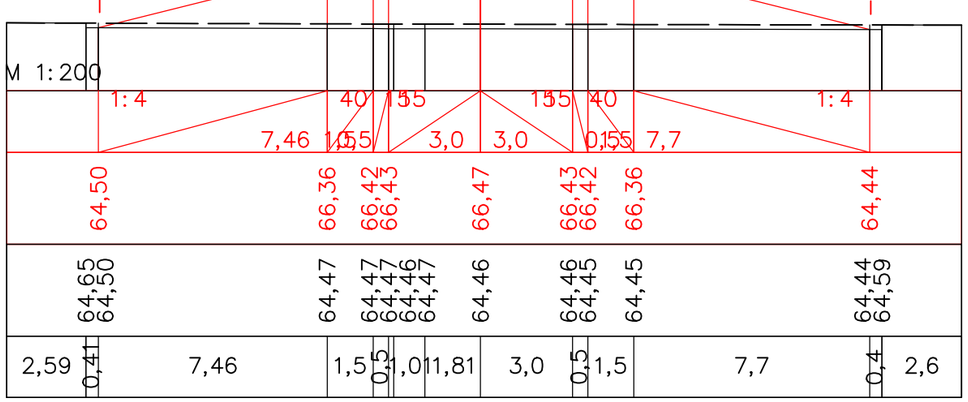


ПК 37+60,00

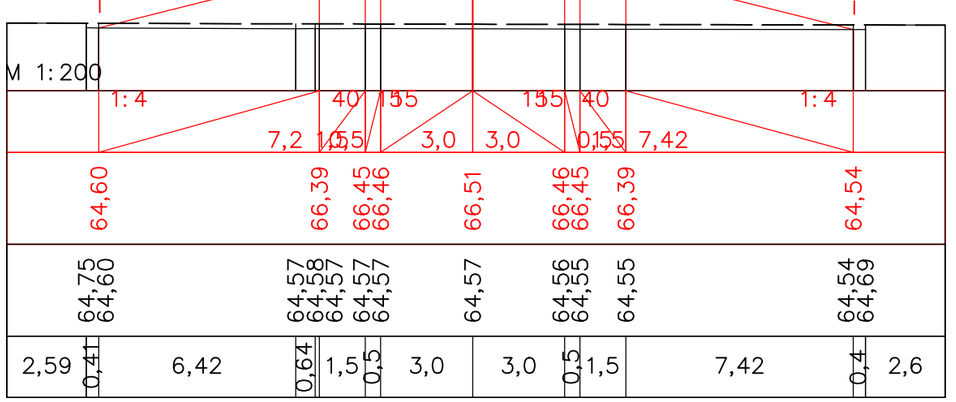


ПК 37+80,00

| | | | | | | | | |
|---|---|---|---|---|---|---|---|---|
| | | | | | | «Строительство автомобильной дороги Иргиз-Кутыколь-Жарма-Куйлыс участок 30-45,0 км.» | | |
| Должность | Ф.И.О. | Подпись | Дата | | | | | |
| Изм. Кол.уч. | Лист. N док | Подпись | | | | Автомобильная дорога, основные строительные решения | Стадия | Лист | Листов |
| ГИП | Муканов К. | | 2022 | | | | РП | 52 | - |
| Проверил | Ахмаров А. | | 2022 | | | | | | |
| Разработал | Боранбаев Ж | | 2022 | | | Поперечные профили | ТОО "Игилик Стройпроект" 2022г. | | |
| Н. контр. | Ахмаров А. | | 2022 | | | | | | |

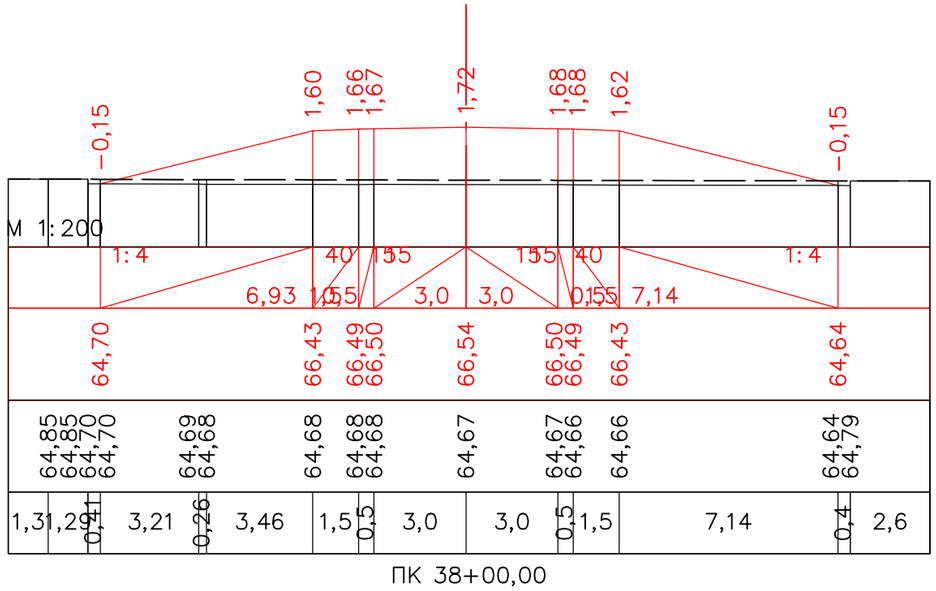


ПК 38+00,00

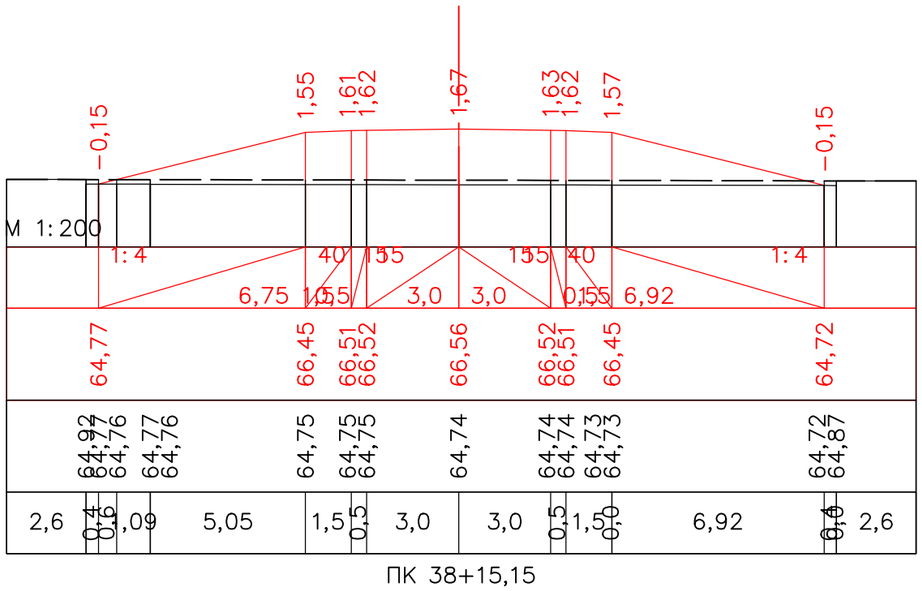


ПК 38+15,15




ПК 38+20,00




ПК 38+40,00

| | | | | | | | | |
|---|---|---|---|---|---|---|---|---|
| | | | | | | *«Строительство автомобильной дороги Иргиз-Кутыколь-Жарма-Куйлыс участок 30-45,0 км.»* | | |
| Должность | | Ф.И.О. | | Подпись | Дата | | | |
| Изм. | Кол.уч. | Лист. | N док | Подпись | | *Автомобильная дорога, основные строительные решения* | Стадия | Лист | Листов |
| *ГИП* | | Муканов К. | | | 2022 | | РП | 53 | - |
| *Проверил* | | Ахмаров А. | | | 2022 | | | | |
| *Разработал* | | Боранбаев Ж | | | 2022 | *Поперечные профили* | ТОО "Игилик Стройпроект" 2022г. | | |
| *Н. контр.* | | Ахмаров А. | | | 2022 | | | | |

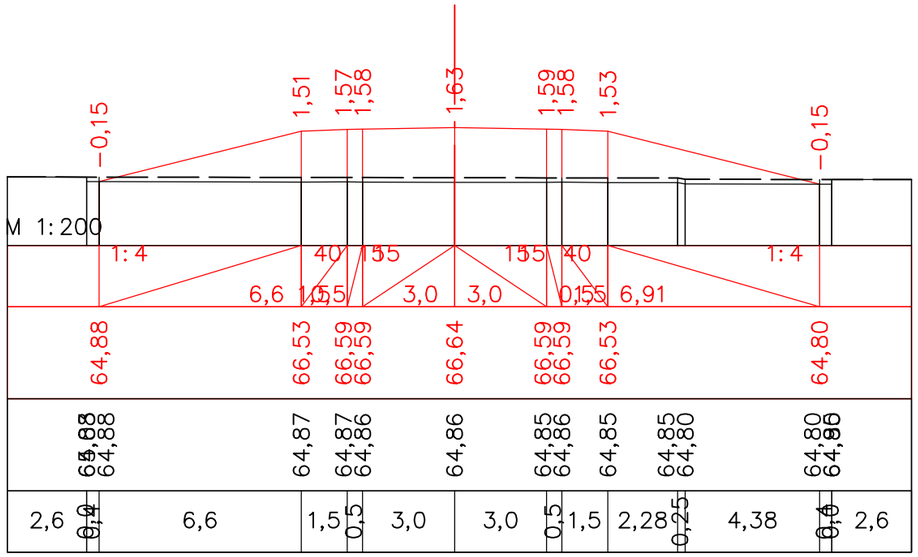


ПК 38+60,00

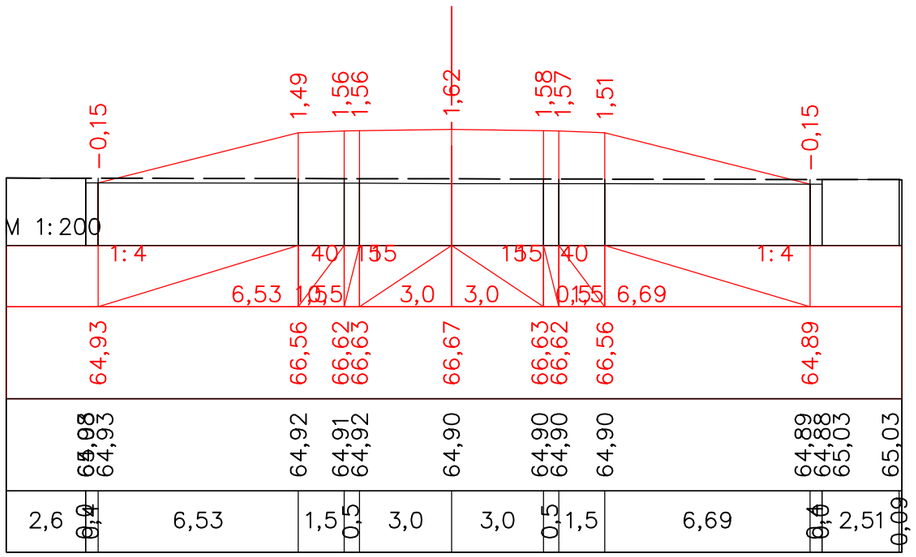


ПК 38+80,00




ПК 39+00,00




ПК 39+20,00

| | | | | | | | | |
|---|---|---|---|---|---|---|---|---|
| | | | | | | «Строительство автомобильной дороги Иргиз-Кутыколь-Жарма-Куйлыс участок 30-45,0 км.» | | |
| Должность | | Ф.И.О. | | Подпись | Дата | | | |
| Изм. | Кол.уч. | Лист. | N док | Подпись | | Автомобильная дорога, основные строительные решения | Стадия | Лист | Листов |
| ГИП | | Муканов К. | | | 2022 | | РП | 54 | - |
| Проверил | | Ахмаров А. | | | 2022 | | | | |
| Разработал | | Боранбаев Ж | | | 2022 | Поперечные профили | ТОО "Игилик Стройпроект" 2022г. | | |
| Н. контр. | | Ахмаров А. | | | 2022 | | | | |

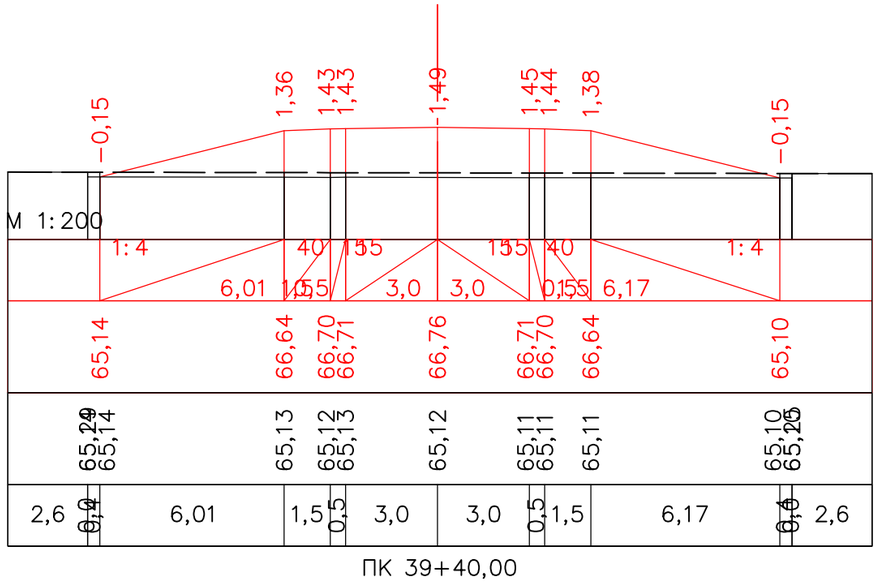


ПК 39+40,00

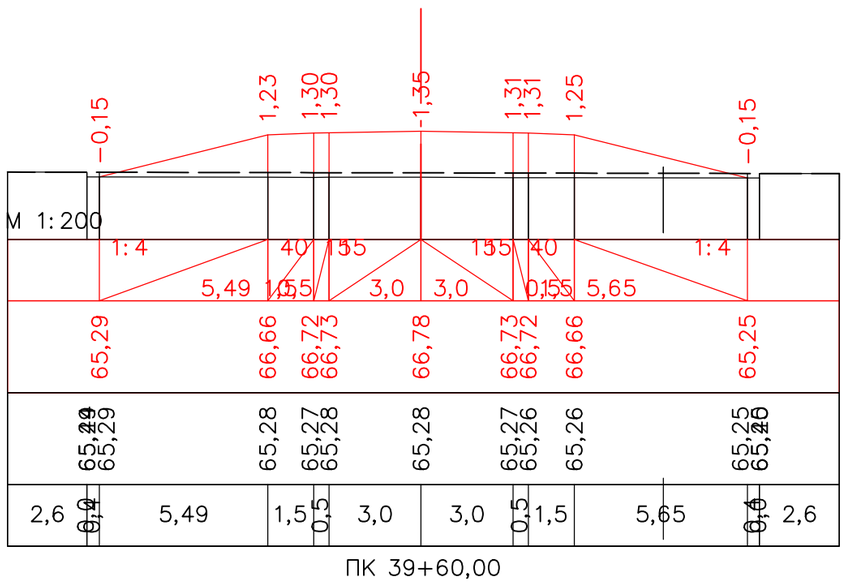


ПК 39+60,00

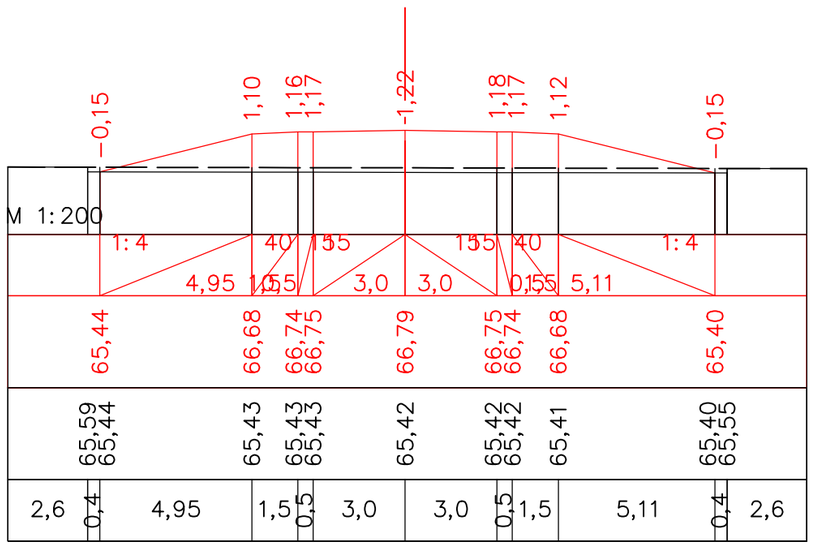


ПК 39+80,00

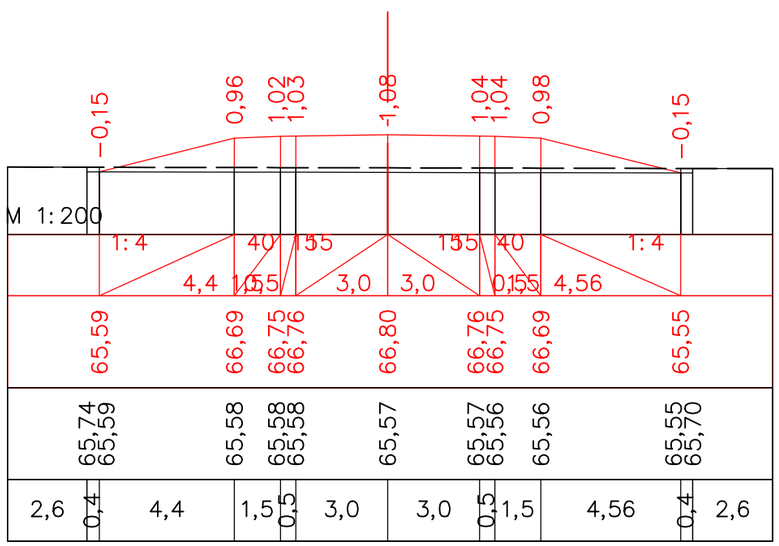


ПК 40+00,00

| | | | | | | | | |
|---|---|---|---|---|---|---|---|---|
| | | | | | | «Строительство автомобильной дороги Иргиз-Кутыколь-Жарма-Куйлыс участок 30-45,0 км.» | | |
| Должность | | Ф.И.О. | | Подпись | Дата | | | |
| Изм. | Кол.уч. | Лист. N док | | Подпись | | Автомобильная дорога, основные строительные решения | Стадия | Лист | Листов |
| ГИП | | Муканов К. | | | 2022 | | РП | 55 | - |
| Проверил | | Ахмаров А. | | | 2022 | | | | |
| Разработал | | Боранбаев Ж | | | 2022 | Поперечные профили | ТОО "Игилик Стройпроект" 2022г. | | |
| Н. контр. | | Ахмаров А. | | | 2022 | | | | |

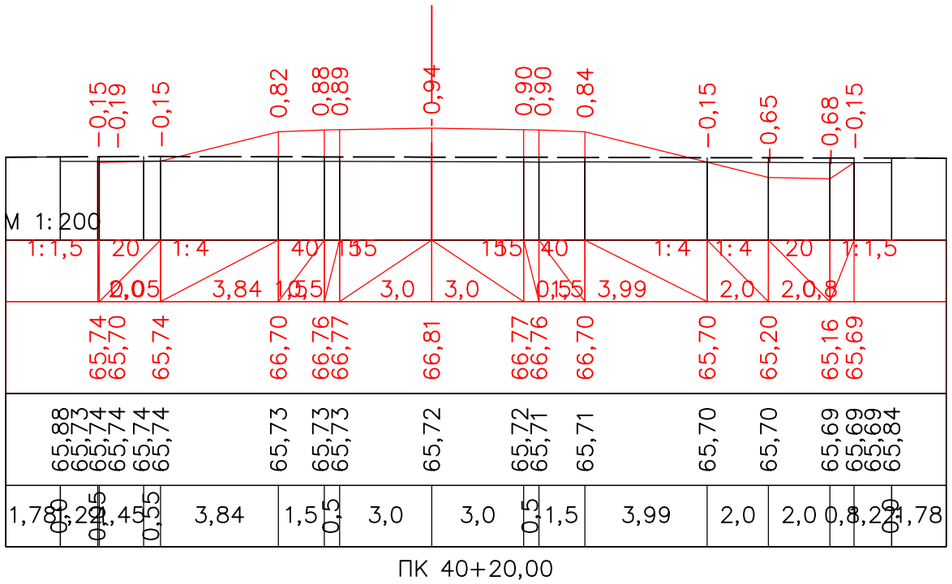


ПК 40+20,00

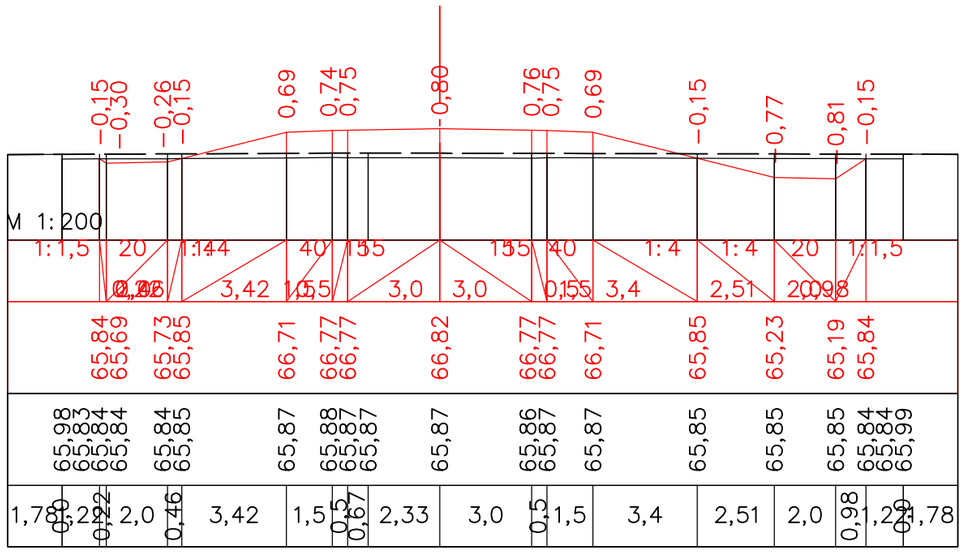


ПК 40+40,00

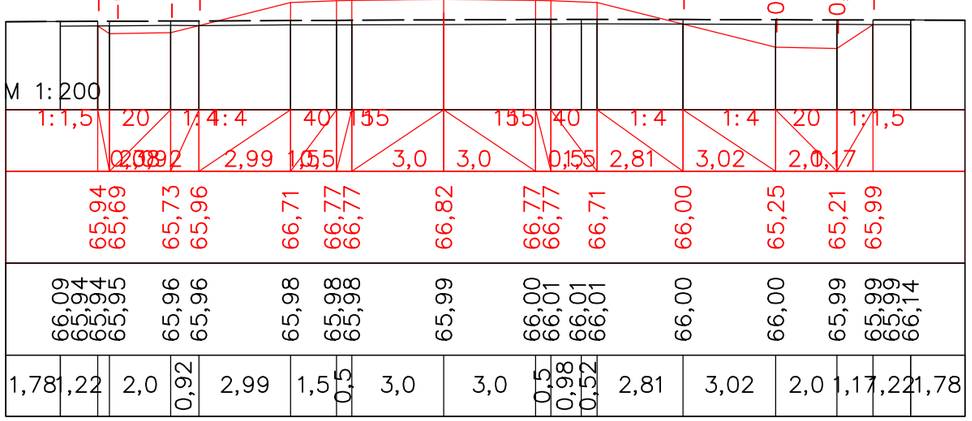


ПК 40+60,00

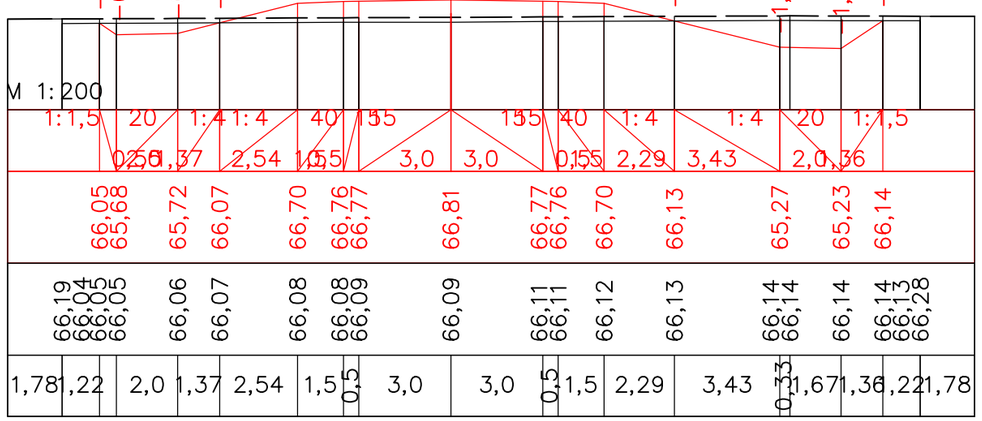


ПК 40+80,00

| | | | | | | |
|---|---|---|---|---|---|---|
| | | | | | | «Строительство автомобильной дороги Иргиз-Кутыколь-Жарма-Куйлыс участок 30-45,0 км.» |
| Должность | | Ф.И.О. | | Подпись | Дата | |
| Изм. | Кол.уч. | Лист. N док | | Подпись | | Автомобильная дорога, основные строительные решения |
| ГИП | | Муканов К. | | | 2022 | |
| Проверил | | Ахмаров А. | | | 2022 | |
| Разработал | | Боранбаев Ж | | | 2022 | Поперечные профили |
| Н. контр. | | Ахмаров А. | | | 2022 | |

| Стадия | Лист | Листов |
|---|---|---|
| РП | 56 | - |

ТОО "Игилик Стройпроект" 2022г.

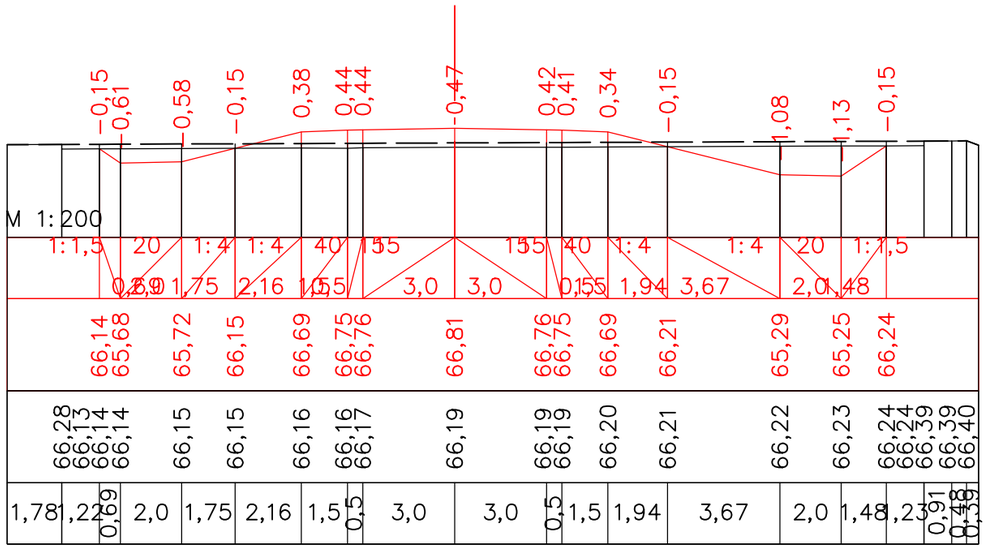


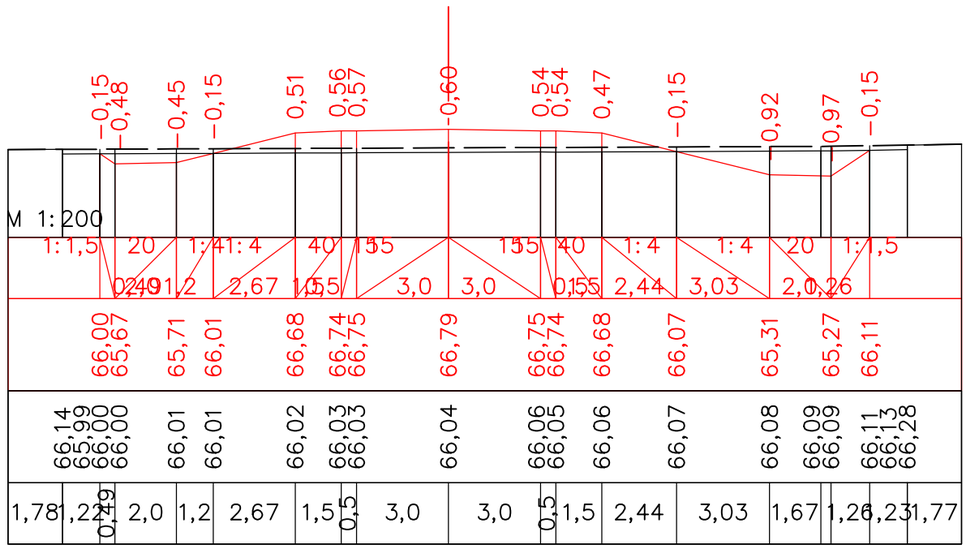


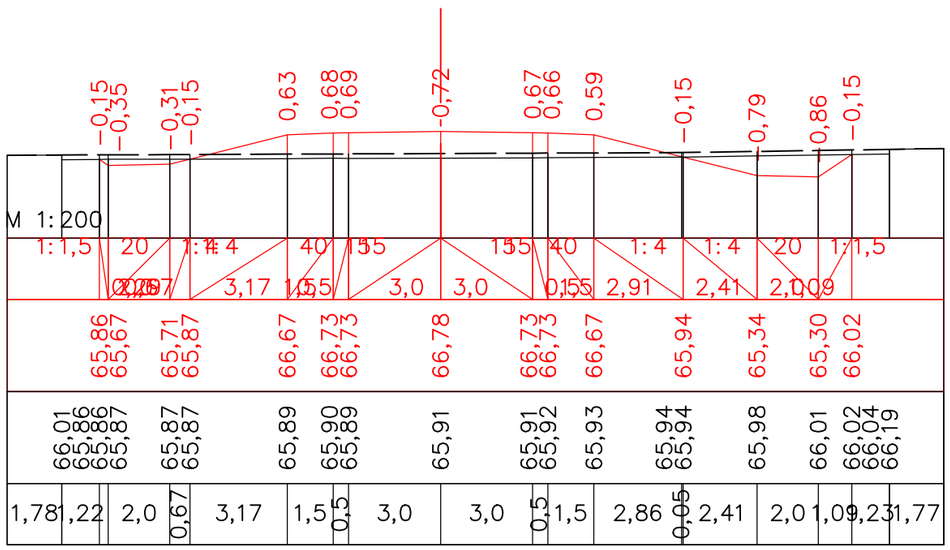


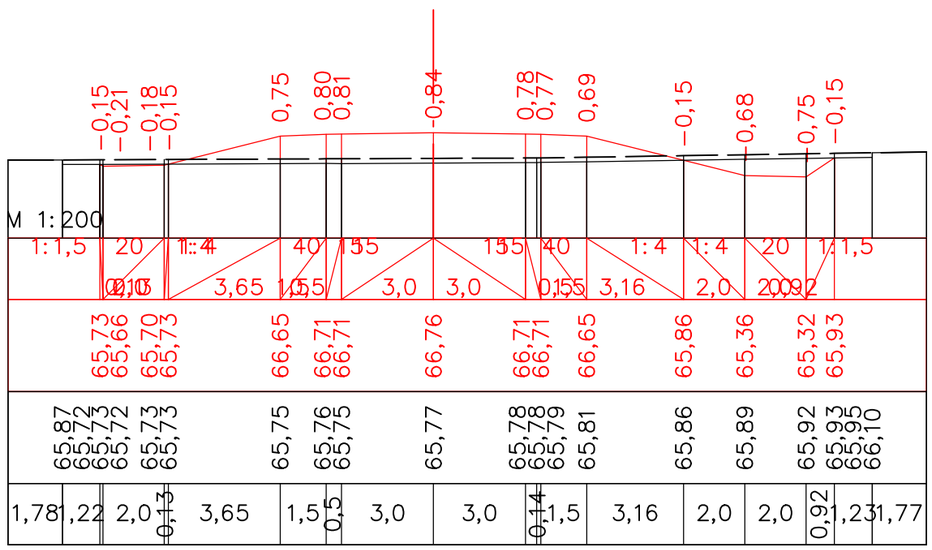


| | | | | | | | | |
|---|---|---|---|---|---|---|---|---|
| | | | | | | | | |
| | | | | | | | | |
| | | | | | | | | |
| | | | | | | | | |
| Должность | | Ф.И.О. | | Подпись | Дата | | | |
| Изм. | Кол.уч. | Лист. | N док | Подпись | | | | |
| ГИП | | Муканов К. | | | 2022 | | | |
| Проверил | | Ахмаров А. | | | 2022 | | | |
| Разработал | | Боранбаев Ж | | | 2022 | | | |
| Н. контр. | | Ахмаров А. | | | 2022 | | | |
| | | | | | | | | |

*«Строительство автомобильной дороги Иргиз-Кутыколь-Жарма-Куйлыс участок 30-45,0 км.»*

| | Стадия | Лист | Листов |
|---|---|---|---|
| *Автомобильная дорога, основные строительные решения* | РП | 57 | - |
| *Поперечные профили* | ТОО "Игилик Стройпроект" 2022г. | | |

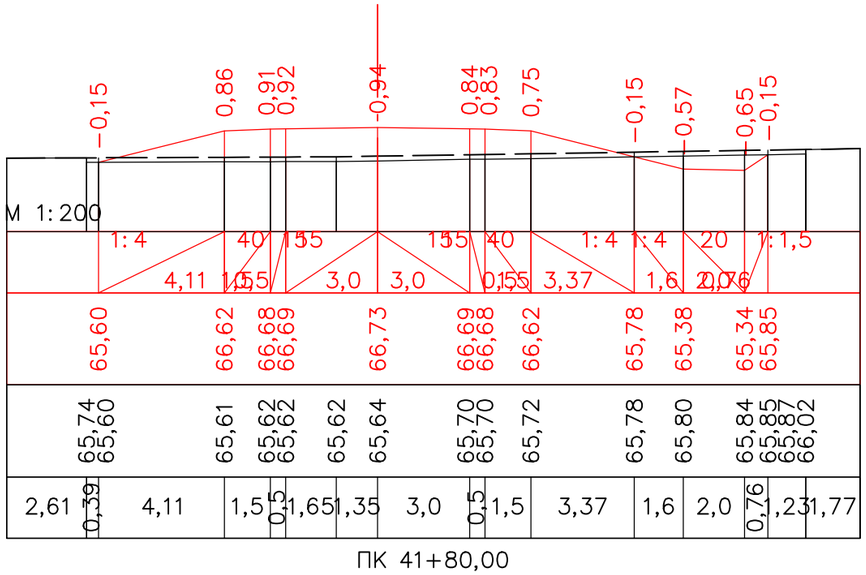


ПК 41+80,00

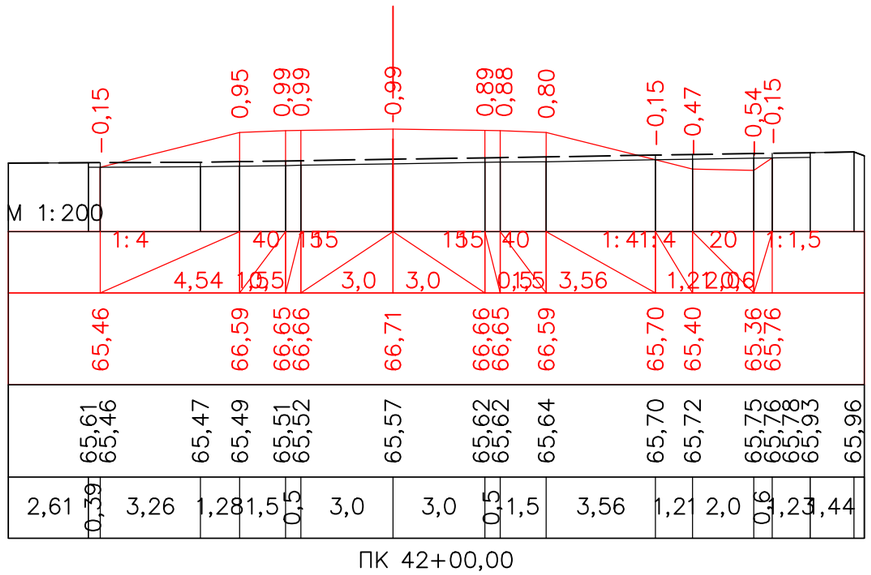


ПК 42+00,00

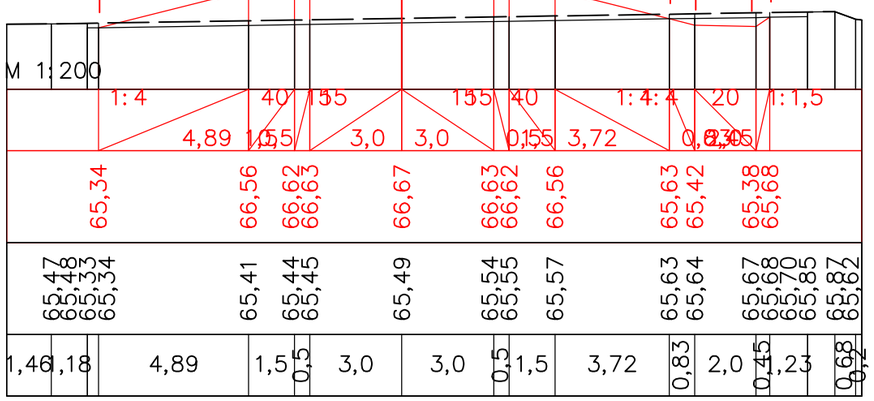


ПК 42+20,00

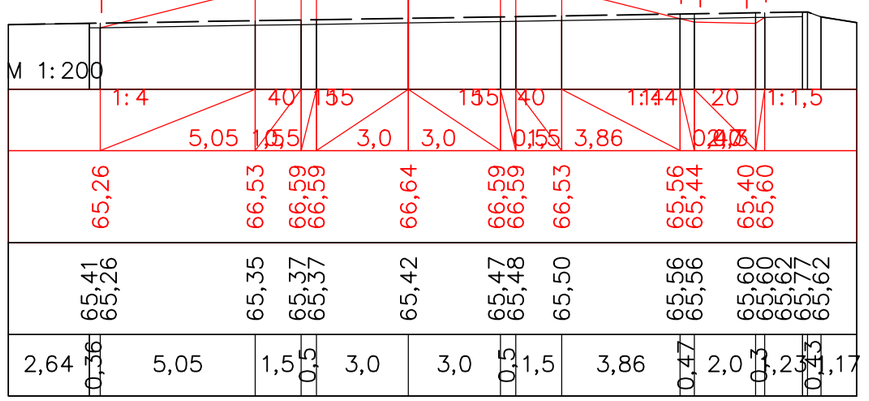


ПК 42+40,00

| | | | | | | | | |
|---|---|---|---|---|---|---|---|---|
| | | | | | | «Строительство автомобильной дороги Иргиз-Кутыколь-Жарма-Куйлыс участок 30-45,0 км.» | | |
| Должность | | Ф.И.О. | | Подпись | Дата | | | |
| Изм. | Кол.уч. | Лист. | N док | Подпись | | Автомобильная дорога, основные строительные решения | Стадия | Лист | Листов |
| ГИП | | Муканов К. | | | 2022 | | РП | 58 | - |
| Проверил | | Ахмаров А. | | | 2022 | | | | |
| Разработал | | Боранбаев Ж | | | 2022 | Поперечные профили | ТОО "Игилик Стройпроект" 2022г. | | |
| Н. контр. | | Ахмаров А. | | | 2022 | | | | |

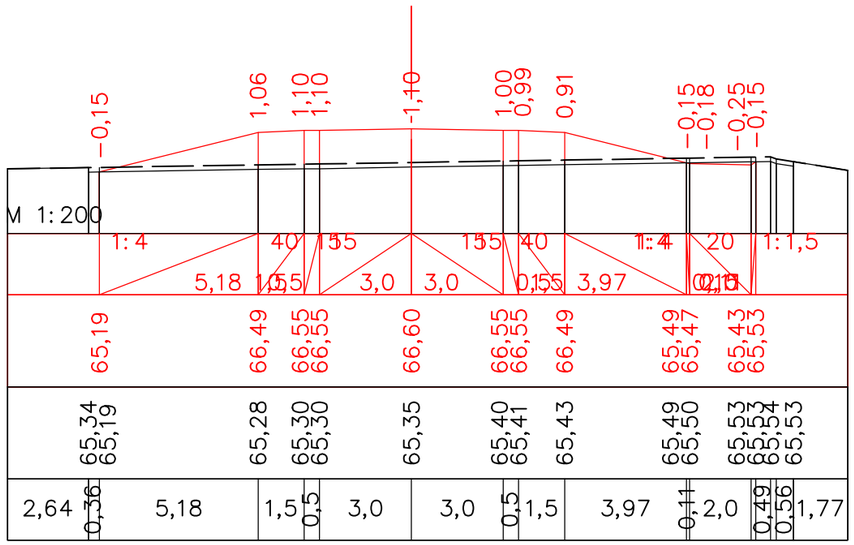


ПК 42+60,00

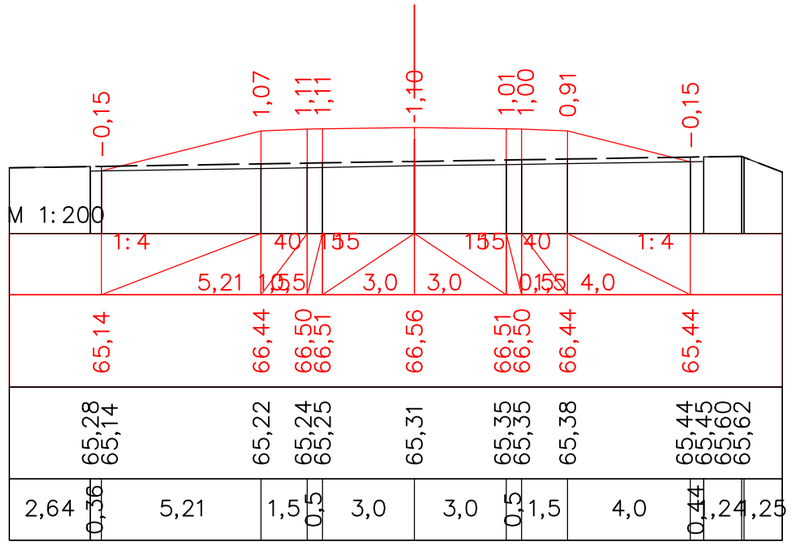


ПК 42+80,00

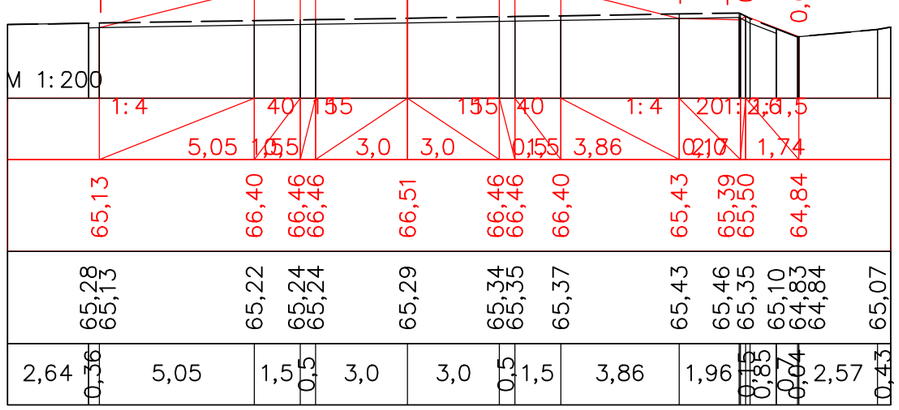


ПК 43+00,00

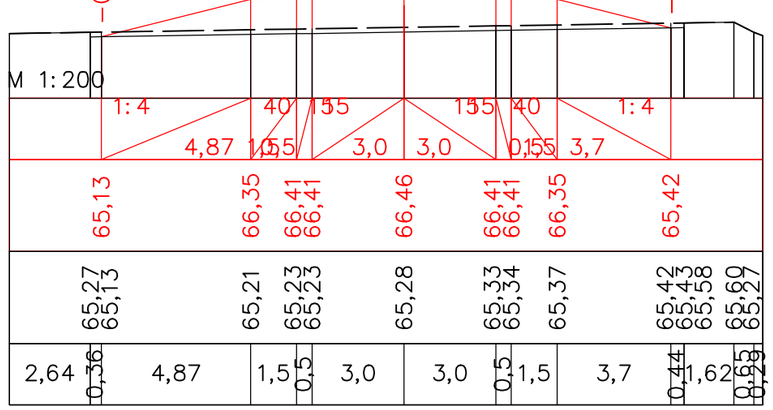


ПК 43+20,00

| | | | | | | |
|---|---|---|---|---|---|---|
| | | | | | | |
| | | | | | | |
| | | | | | | |
| | | | | | | |
| Должность | | Ф.И.О. | | Подпись | Дата | |
| Изм. | Кол.уч. | Лист. | N док | Подпись | | |
| ГИП | | Муканов К. | | | 2022 | |
| Проверил | | Ахмаров А. | | | 2022 | |
| Разработал | | Боранбаев Ж | | | 2022 | |
| Н. контр. | | Ахмаров А. | | | 2022 | |

*«Строительство автомобильной дороги Иргиз-Кутыколь-Жарма-Куйлыс участок 30-45,0 км.»*

*Автомобильная дорога, основные строительные решения*

| Стадия | Лист | Листов |
|---|---|---|
| РП | 59 | - |

*Поперечные профили*

ТОО "Игилик Стройпроект" 2022г.

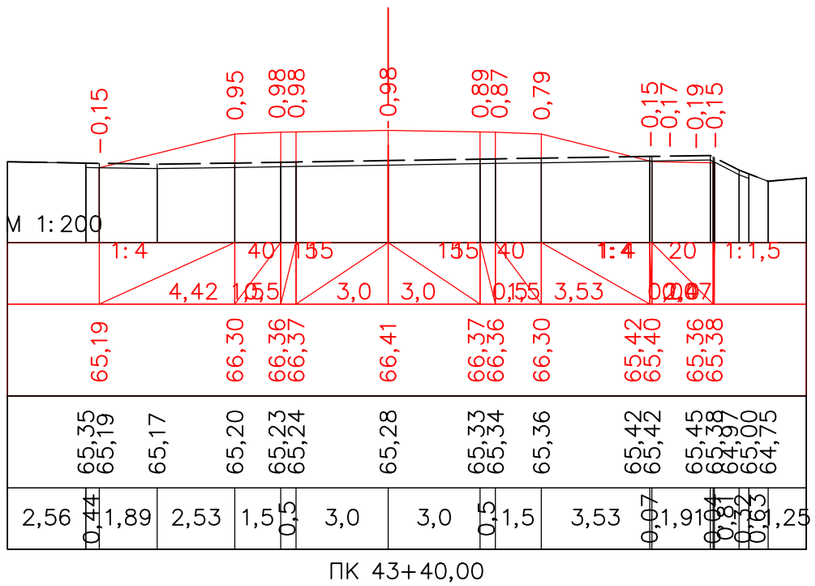


ПК 43+40,00

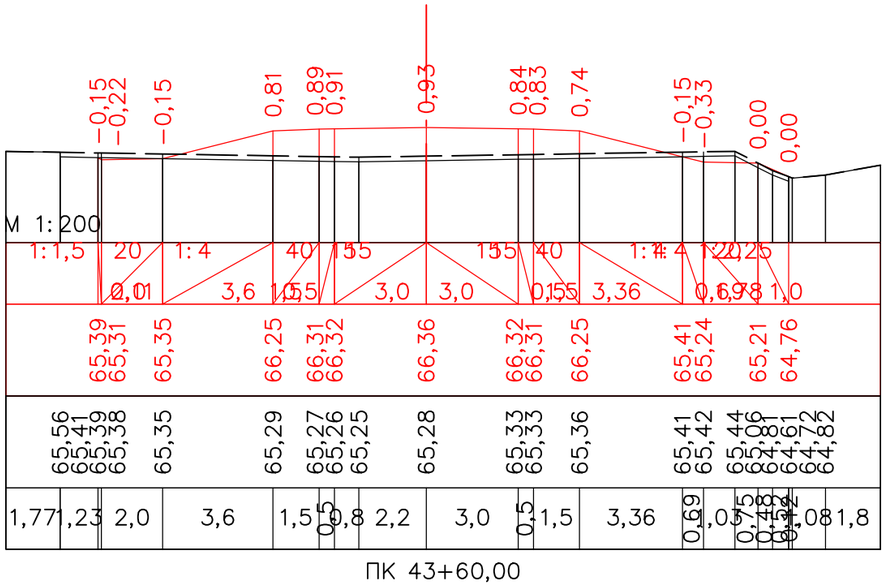


ПК 43+60,00

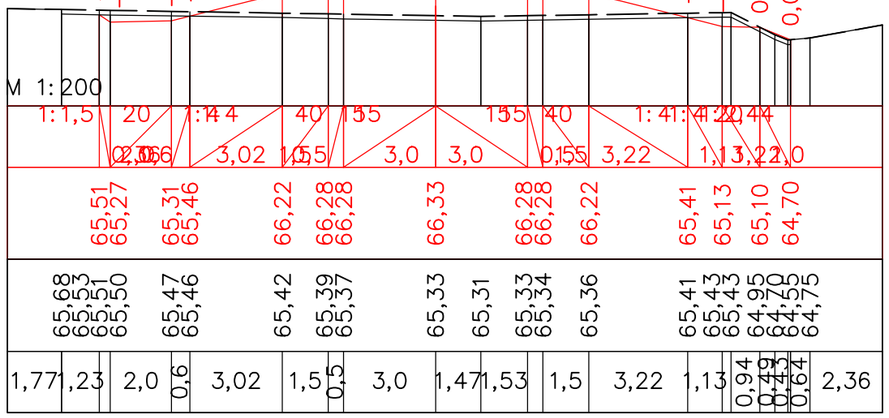


ПК 43+74,26

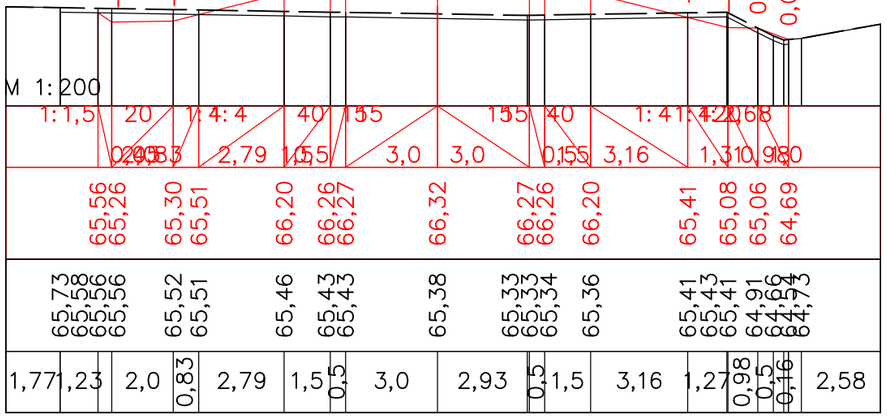


ПК 43+80,00

| | | | | | | |
|---|---|---|---|---|---|---|
| | | | | | | |
| | | | | | | |
| | | | | | | |
| | | | | | | |
| Должность | | Ф.И.О. | | Подпись | Дата | |
| Изм. | Кол.уч. | Лист. | N док | Подпись | | |
| ГИП | | Муканов К. | | | 2022 | |
| Проверил | | Ахмаров А. | | | 2022 | |
| Разработал | | Боранбаев Ж | | | 2022 | |
| Н. контр. | | Ахмаров А. | | | 2022 | |

*«Строительство автомобильной дороги Иргиз-Кутыколь-Жарма-Куйлыс участок 30-45,0 км.»*

*Автомобильная дорога, основные строительные решения*

| Стадия | Лист | Листов |
|---|---|---|
| РП | 60 | - |

*Поперечные профили*

ТОО "Игилик Стройпроект" 2022г.

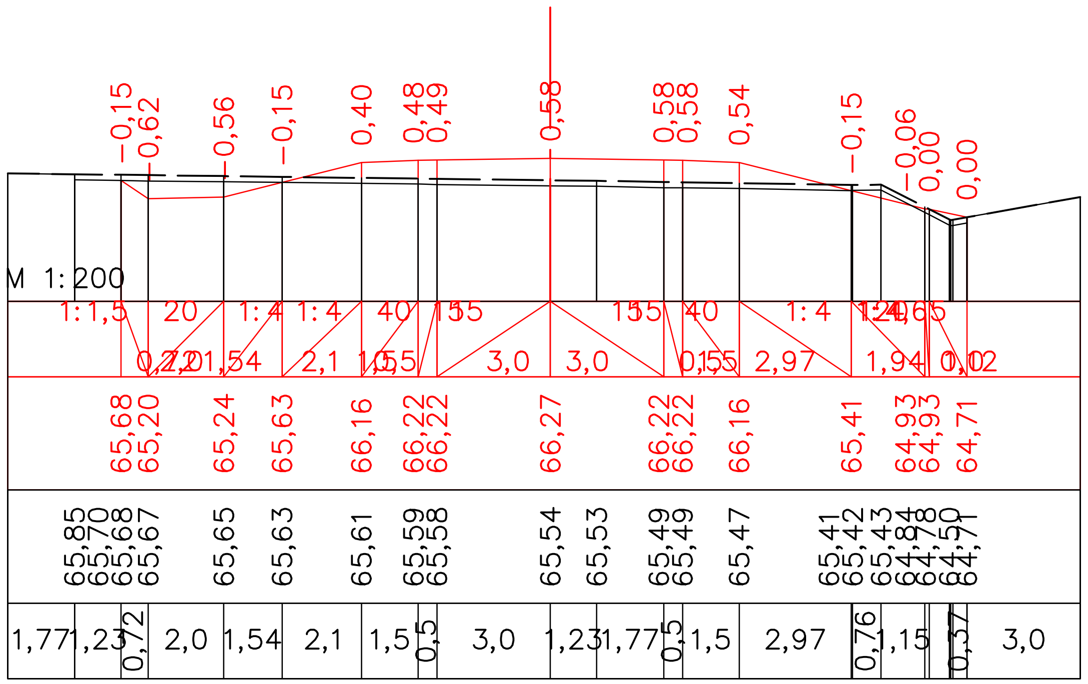


ПК 44+00,00

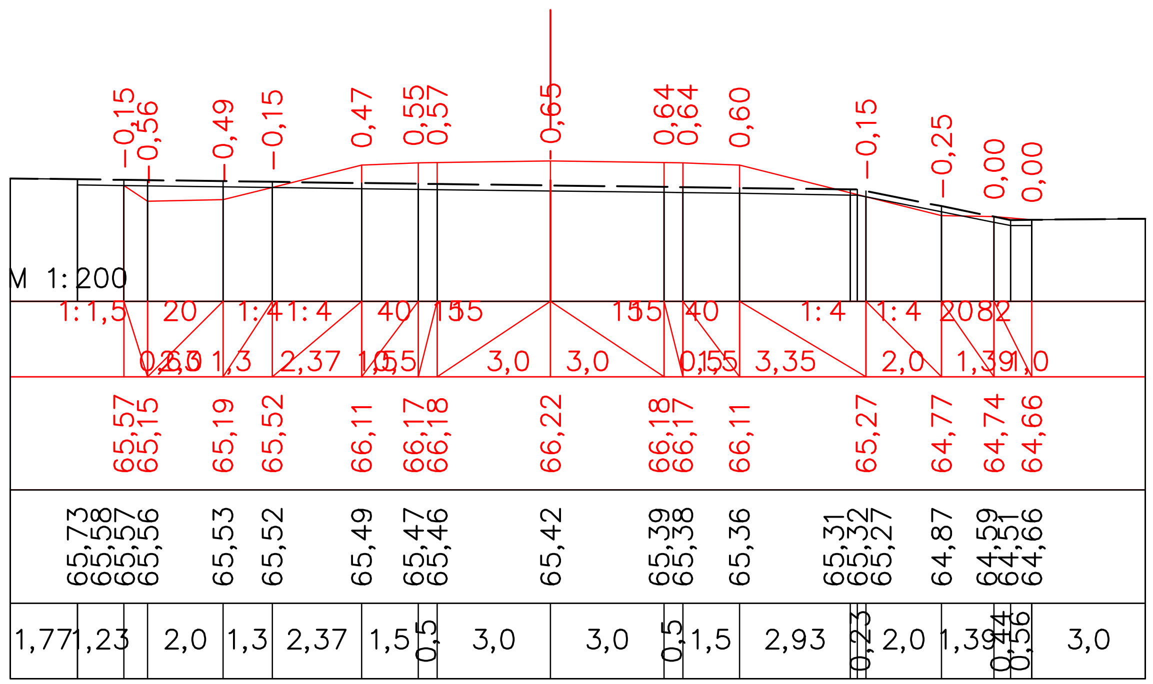


ПК 44+20,00

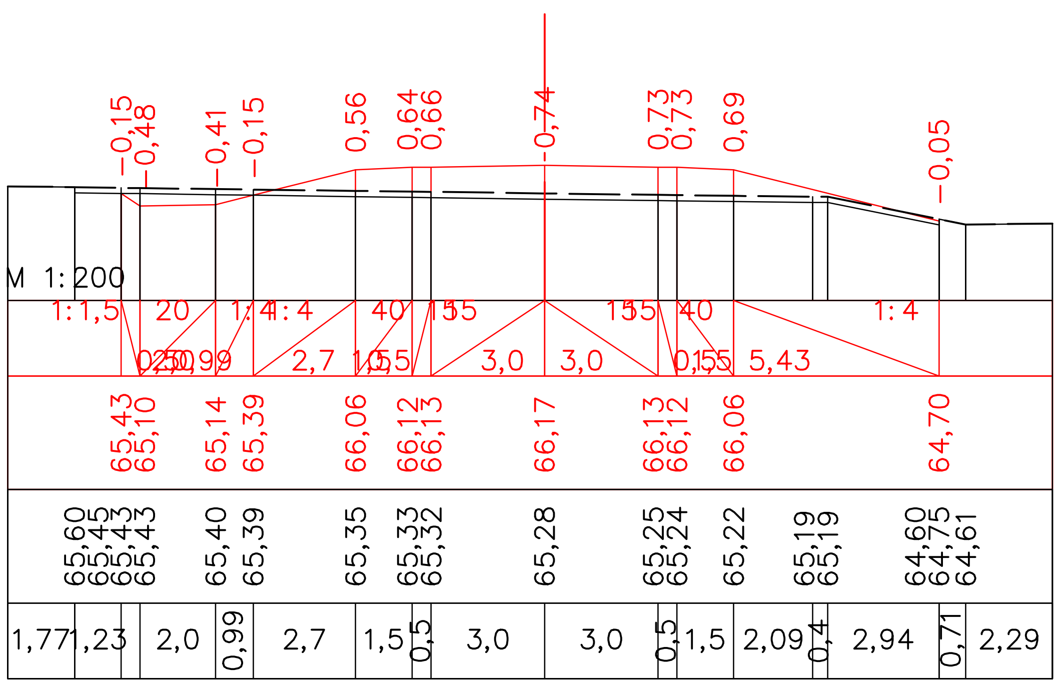


ПК 44+40,00

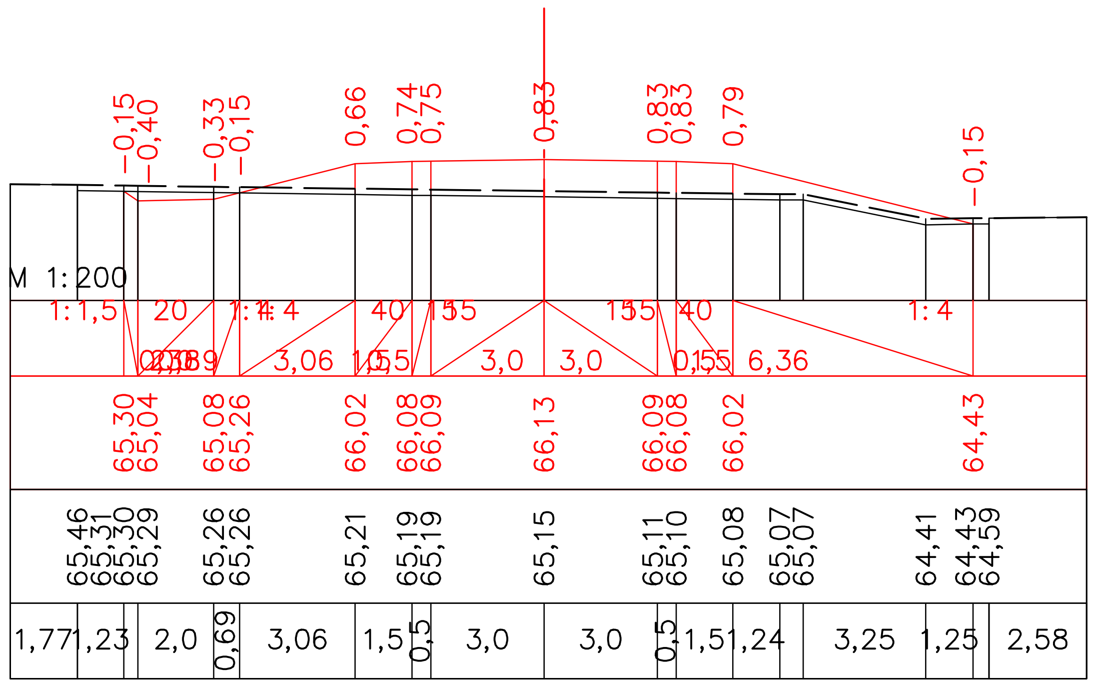


ПК 44+60,00

| Должность | Ф.И.О. | Подпись | Дата |
|---|---|---|---|
| Изм. Кол.уч. | Лист. N док | Подпись | |
| *ГИП* | Муканов К. | | 2022 |
| *Проверил* | Ахмаров А. | | 2022 |
| *Разработал* | Боранбаев Ж | | 2022 |
| *Н. контр.* | Ахмаров А. | | 2022 |

*«Строительство автомобильной дороги Иргиз-Кутыколь-Жарма-Куйлыс участок 30-45,0 км.»*

*Автомобильная дорога, основные строительные решения*

| Стадия | Лист | Листов |
|---|---|---|
| РП | 61 | - |

*Поперечные профили*

ТОО "Игилик Стройпроект" 2022г.

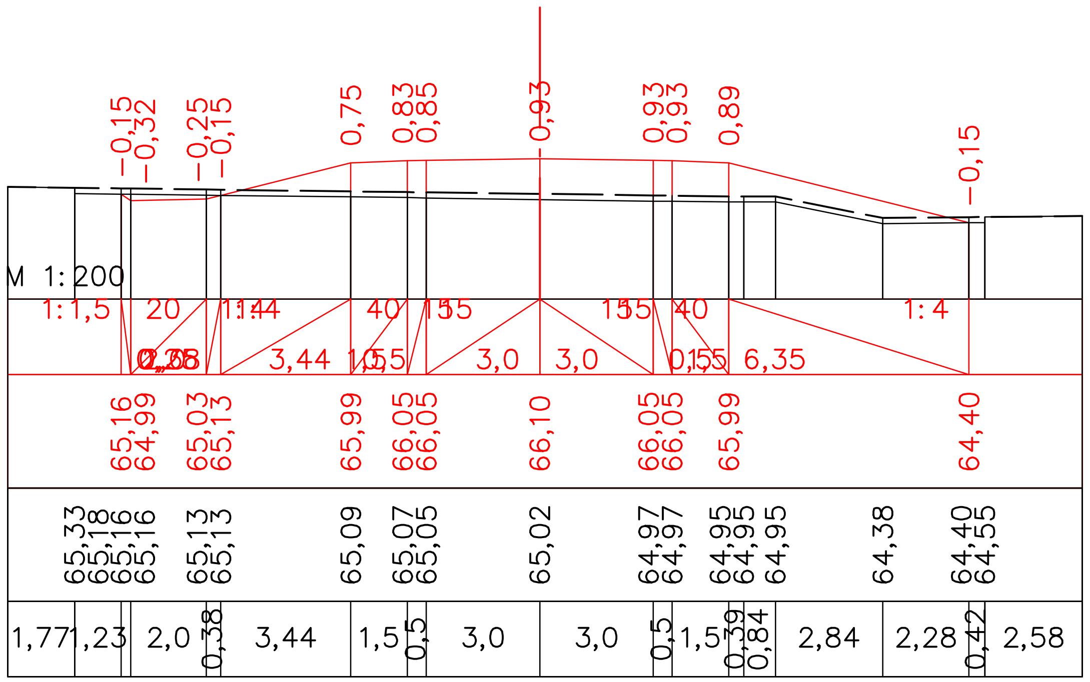

ПК 44+80,00

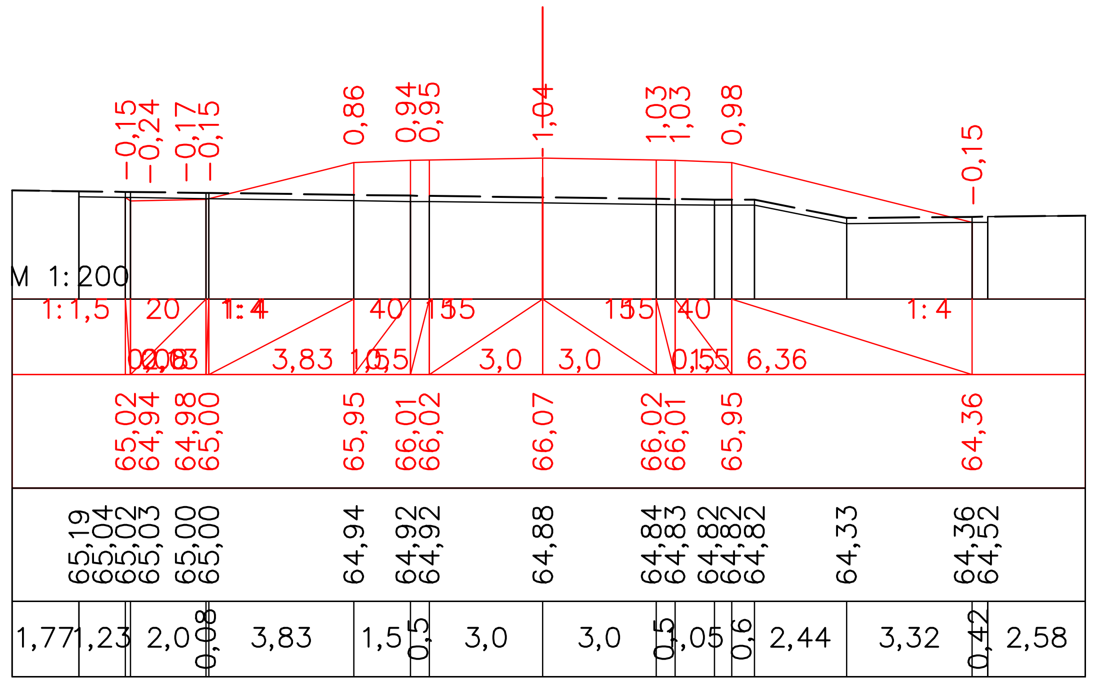

ПК 45+00,00

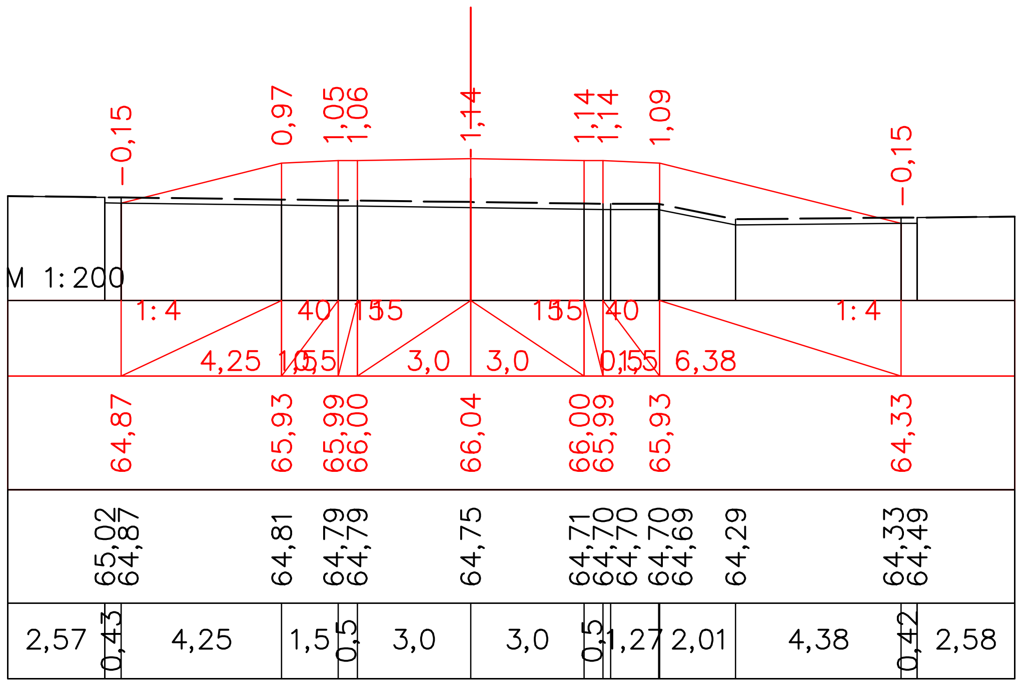

ПК 45+20,00

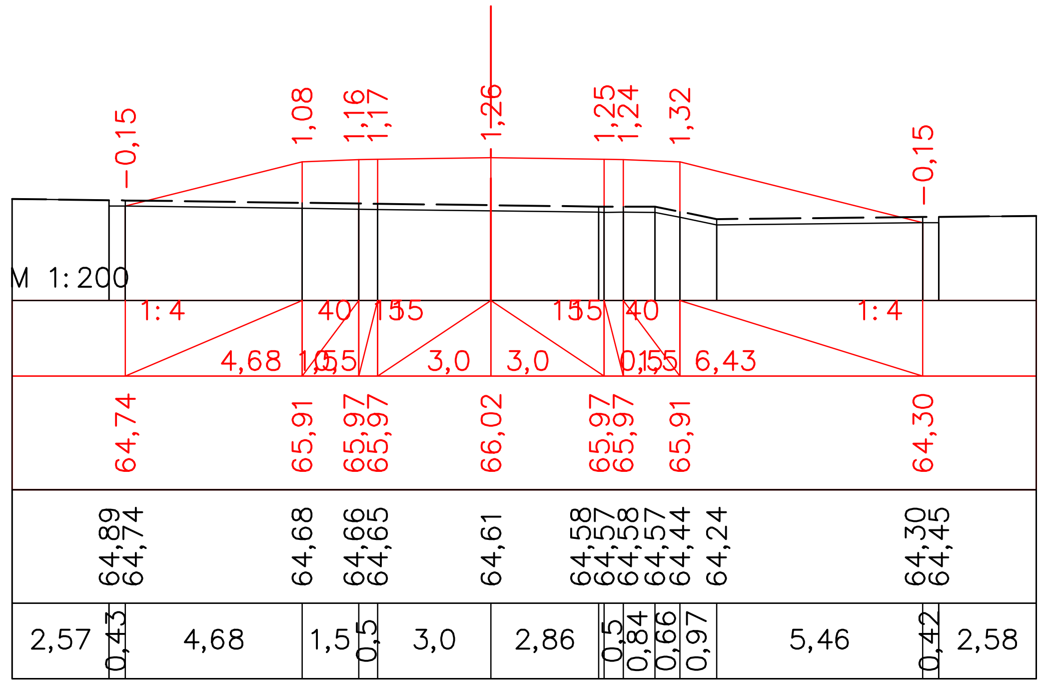

ПК 45+40,00

| | | | | | |
|---|---|---|---|---|---|
| Должность | Ф.И.О. | Подпись | Дата | «Строительство автомобильной дороги Иргиз-Кутыколь-Жарма-Куйлыс участок 30-45,0 км.» | |
| Изм. Кол.уч. | Лист. N док | Подпись | | Автомобильная дорога, основные строительные решения | Стадия: РП; Лист: 62; Листов: - |
| ГИП | Муканов К. | | 2022 | | |
| Проверил | Ахмаров А. | | 2022 | | |
| Разработал | Боранбаев Ж | | 2022 | Поперечные профили | ТОО "Игилик Стройпроект" 2022г. |
| Н. контр. | Ахмаров А. | | 2022 | | |

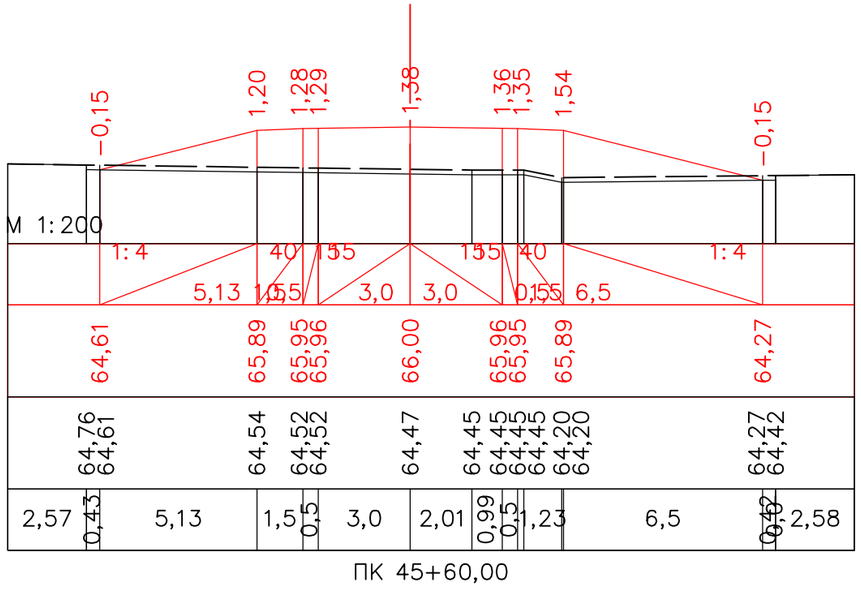


ПК 45+60,00

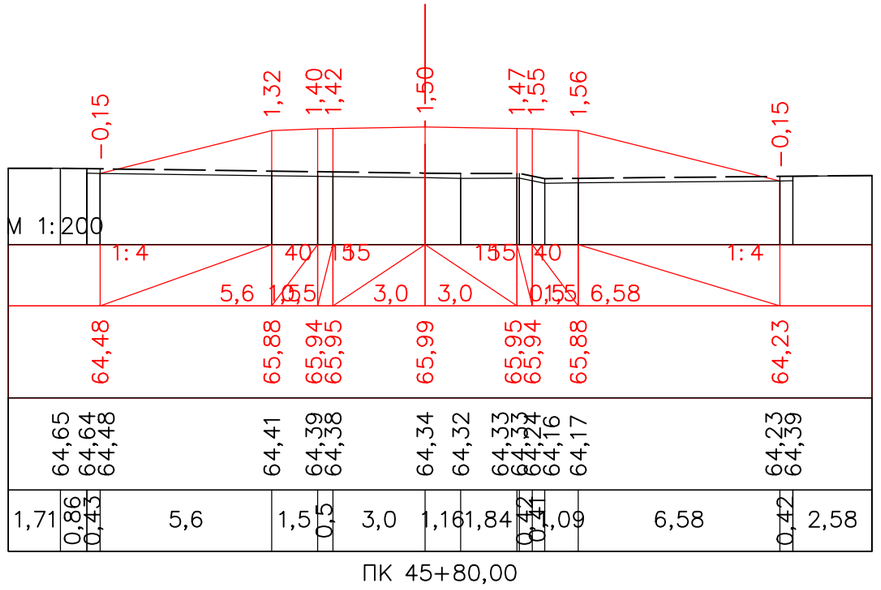


ПК 45+80,00

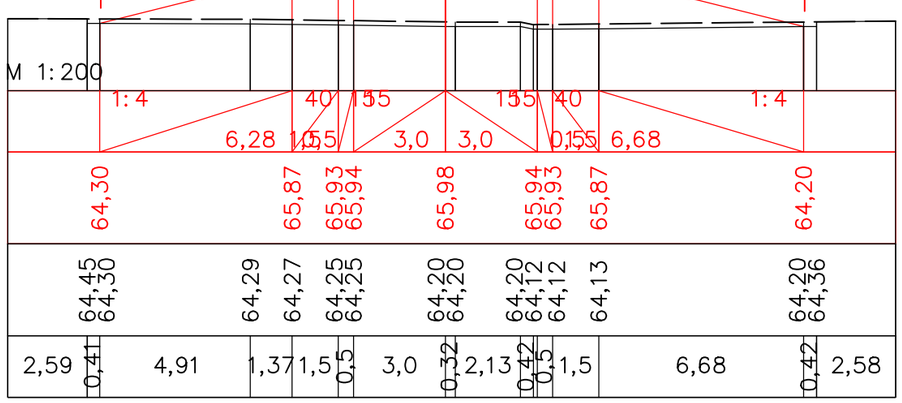


ПК 46+00,00

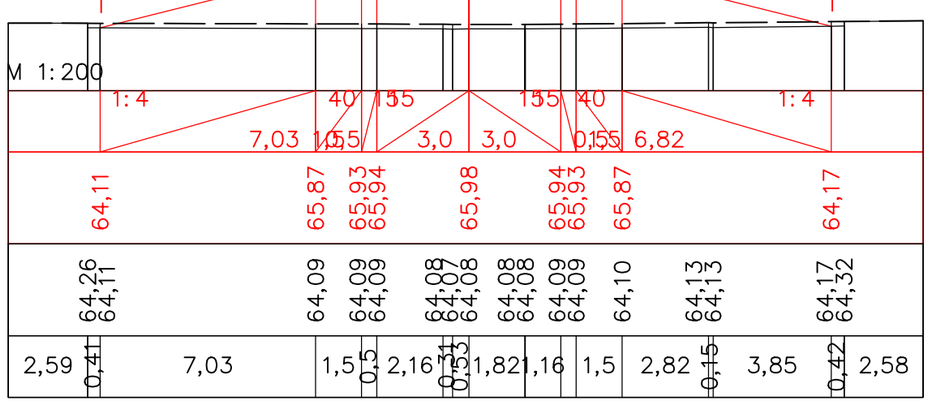


ПК 46+20,00

| | | | | | | | | |
|---|---|---|---|---|---|---|---|---|
| | | | | | | «Строительство автомобильной дороги Иргиз-Кутыколь-Жарма-Куйлыс участок 30-45,0 км.» | | |
| Должность | | Ф.И.О. | | Подпись | Дата | | | |
| Изм. | Кол.уч. | Лист. N док | | Подпись | | Автомобильная дорога, основные строительные решения | Стадия | Лист | Листов |
| ГИП | | Муканов К. | | | 2022 | | РП | 63 | - |
| Проверил | | Ахмаров А. | | | 2022 | | | | |
| Разработал | | Боранбаев Ж | | | 2022 | Поперечные профили | ТОО "Игилик Стройпроект" 2022г. | | |
| Н. контр. | | Ахмаров А. | | | 2022 | | | | |

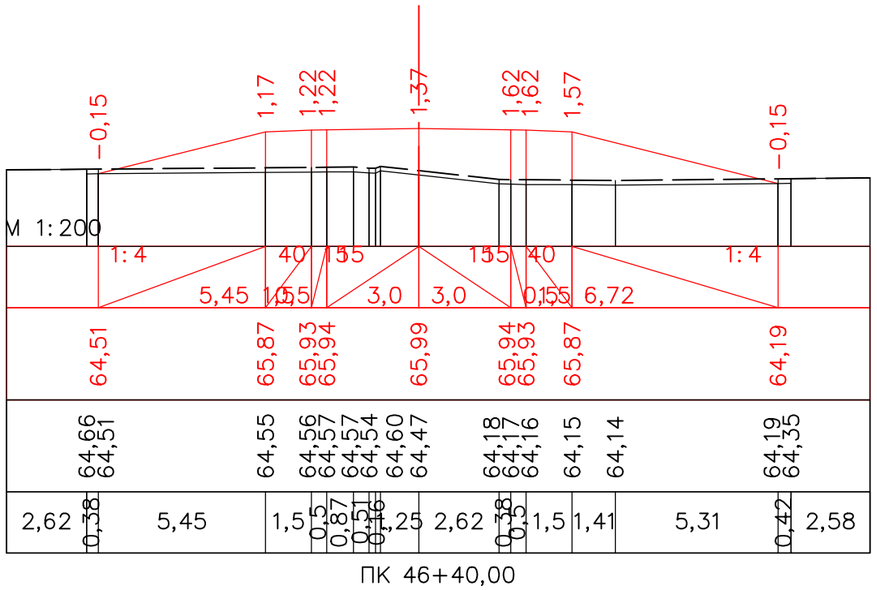


ПК 46+40,00

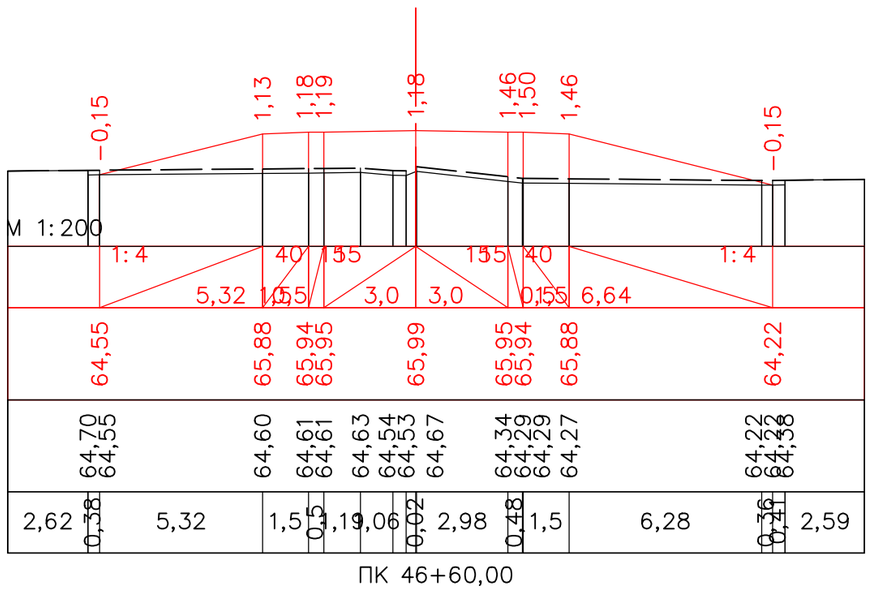


ПК 46+60,00

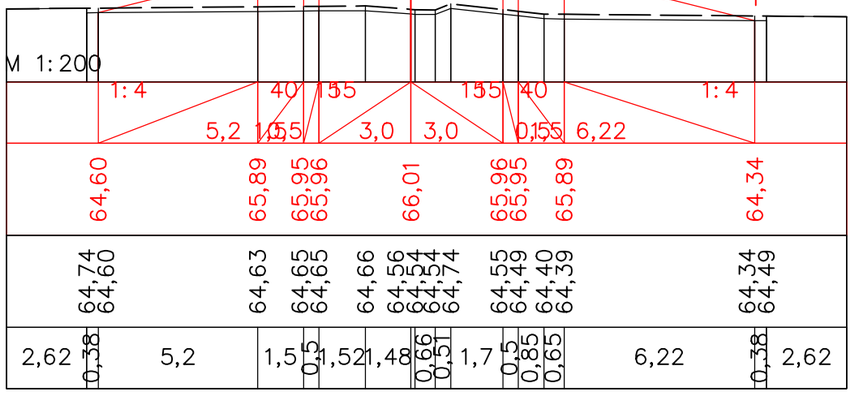


ПК 46+80,00

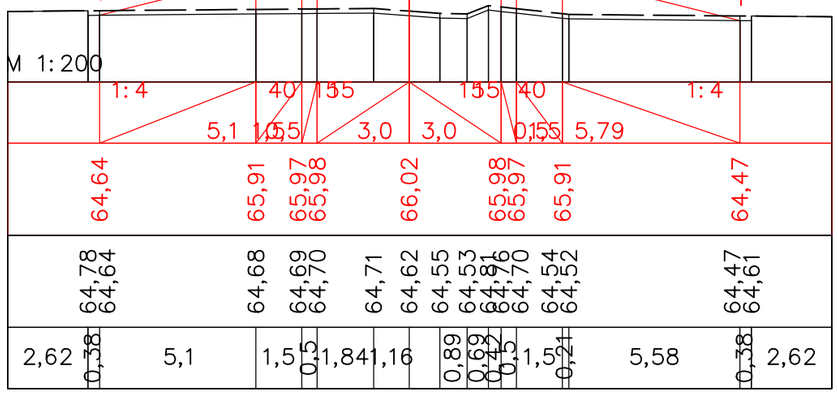


ПК 47+00,00

| | | | | | | | | |
|---|---|---|---|---|---|---|---|---|
| | | | | | | «Строительство автомобильной дороги Иргиз-Кутыколь-Жарма-Куйлыс участок 30-45,0 км.» | | |
| Должность | | Ф.И.О. | | Подпись | Дата | | | |
| Изм. | Кол.уч. | Лист. | N док | Подпись | | Автомобильная дорога, основные строительные решения | Стадия | Лист | Листов |
| ГИП | | Муканов К. | | | 2022 | | РП | 64 | - |
| Проверил | | Ахмаров А. | | | 2022 | | | | |
| Разработал | | Боранбаев Ж | | | 2022 | Поперечные профили | ТОО "Игилик Стройпроект" 2022г. | | |
| Н. контр. | | Ахмаров А. | | | 2022 | | | | |

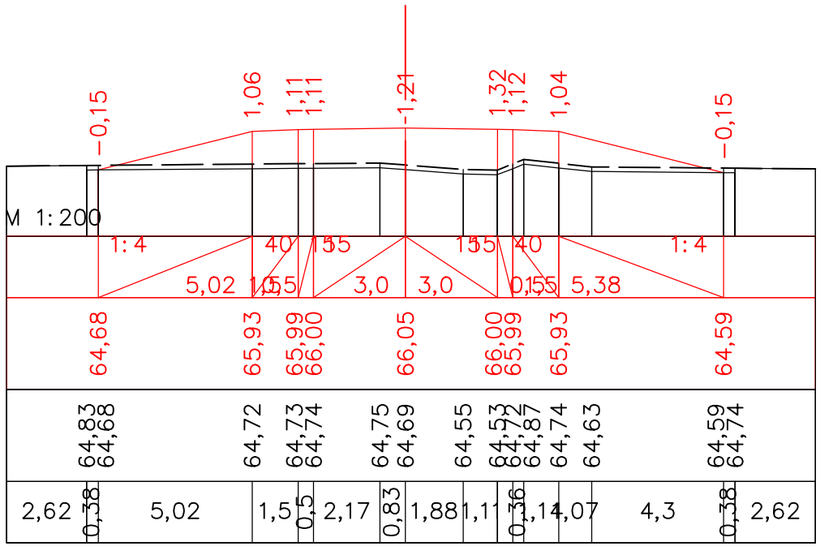


ПК 47+20,00

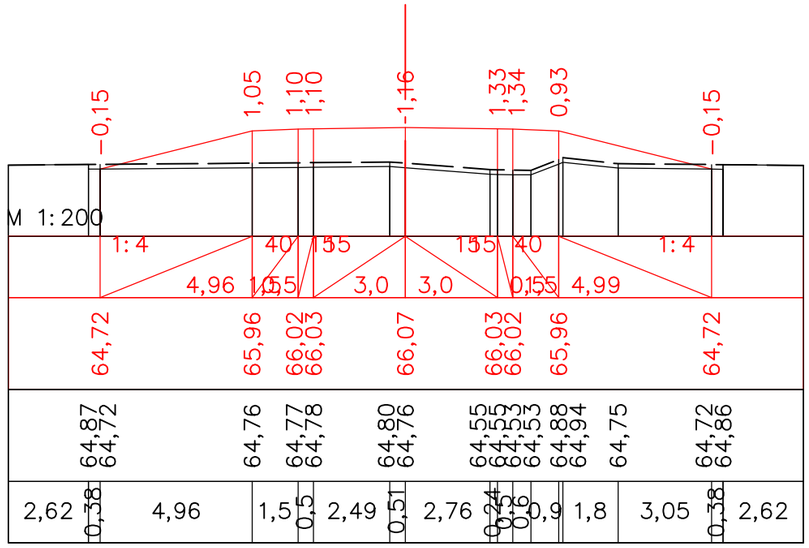


ПК 47+40,00

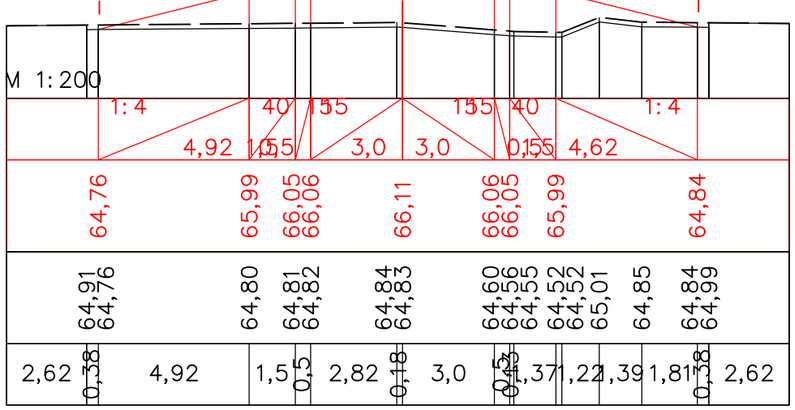


ПК 47+60,00

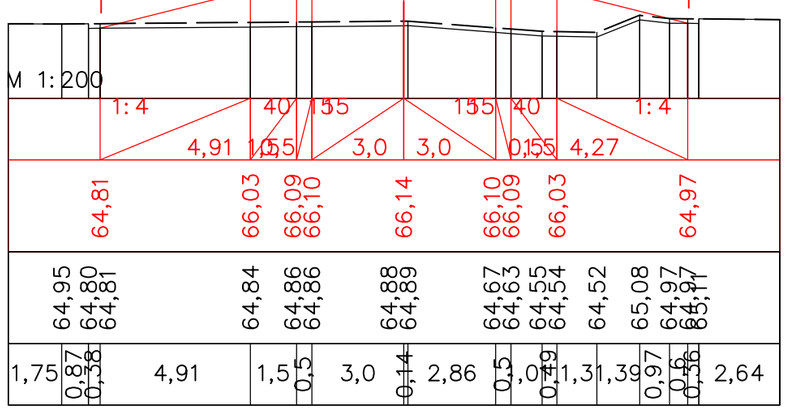


ПК 47+80,00

| | | | | | | | | |
|---|---|---|---|---|---|---|---|---|
| | | | | | | «Строительство автомобильной дороги Иргиз-Кутыколь-Жарма-Куйлыс участок 30-45,0 км.» | | |
| Должность | | Ф.И.О. | | Подпись | Дата | | | |
| Изм. | Кол.уч. | Лист. | N док | Подпись | | Автомобильная дорога, основные строительные решения | Стадия | Лист | Листов |
| ГИП | | Муканов К. | | | 2022 | | РП | 65 | - |
| Проверил | | Ахмаров А. | | | 2022 | | | | |
| Разработал | | Боранбаев Ж | | | 2022 | Поперечные профили | ТОО "Игилик Стройпроект" 2022г. | | |
| Н. контр. | | Ахмаров А. | | | 2022 | | | | |

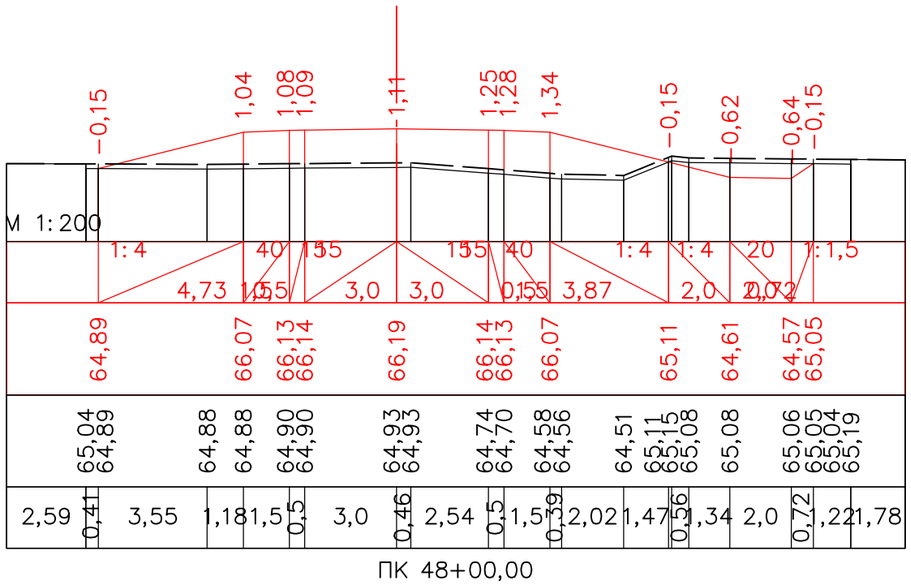


ПК 48+00,00

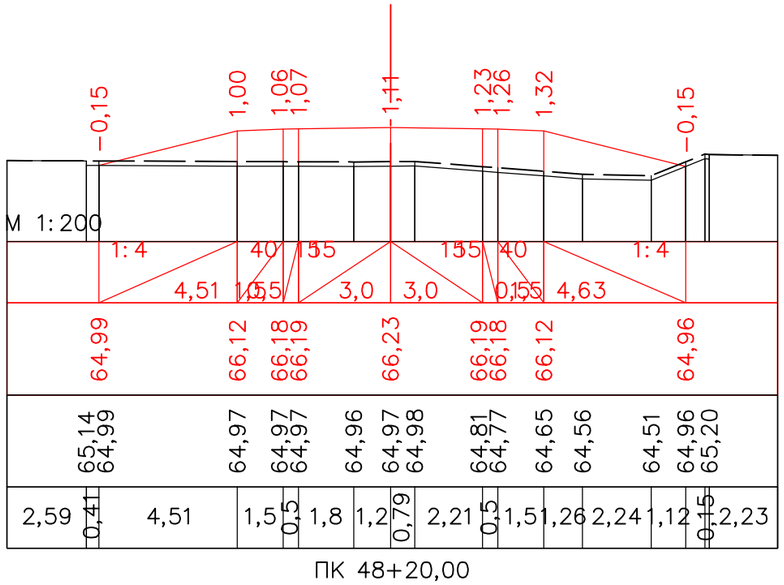


ПК 48+20,00

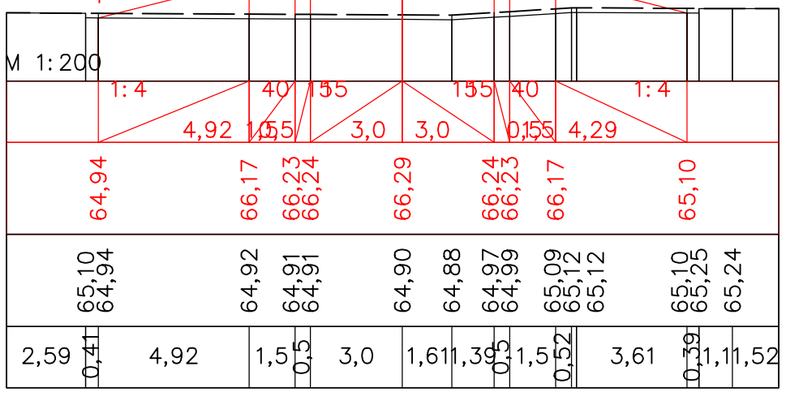


ПК 48+40,00

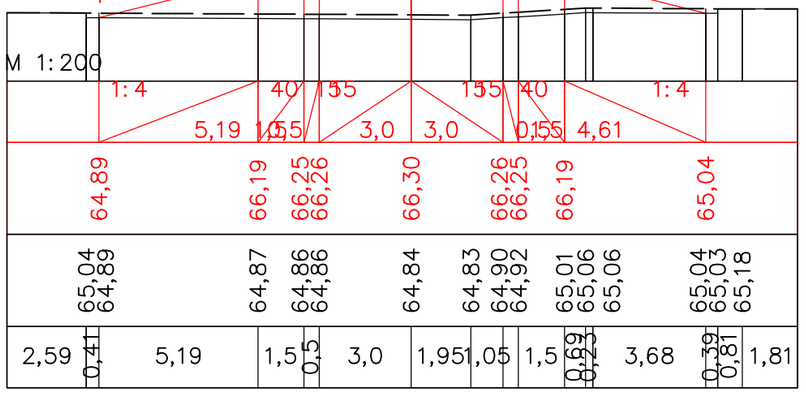


ПК 48+45,62

| | | | | | | |
|---|---|---|---|---|---|---|
| | | | | | | |
| | | | | | | |
| | | | | | | |
| | | | | | | |
| Должность | | Ф.И.О. | | Подпись | Дата | |
| Изм. | Кол.уч. | Лист. N док | | Подпись | | |
| ГИП | | Муканов К. | | | 2022 | |
| Проверил | | Ахмаров А. | | | 2022 | |
| Разработал | | Боранбаев Ж | | | 2022 | |
| Н. контр. | | Ахмаров А. | | | 2022 | |
| | | | | | | |

*«Строительство автомобильной дороги Иргиз-Кутыколь-Жарма-Куйлыс участок 30-45,0 км.»*

*Автомобильная дорога, основные строительные решения*

| Стадия | Лист | Листов |
|---|---|---|
| РП | 66 | - |

*Поперечные профили*

ТОО "Игилик Стройпроект" 2022г.

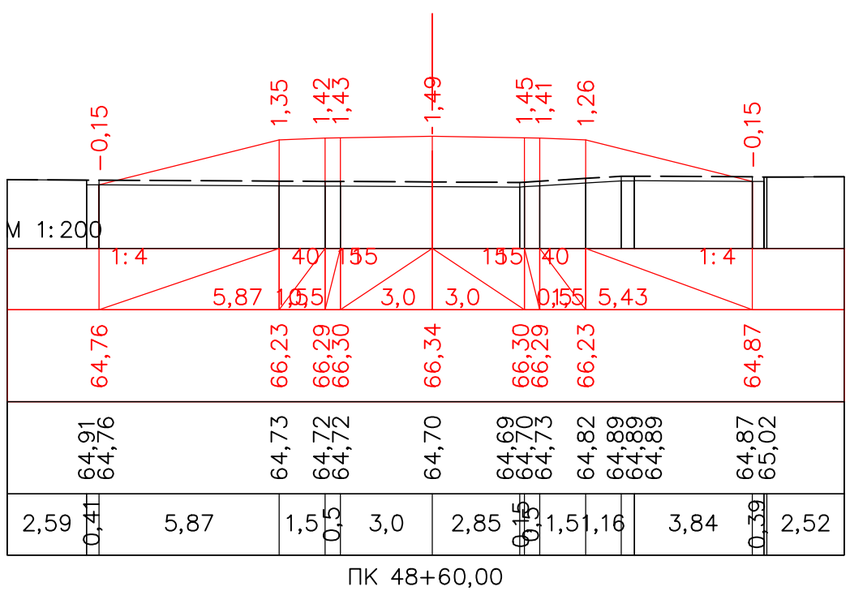


ПК 48+60,00

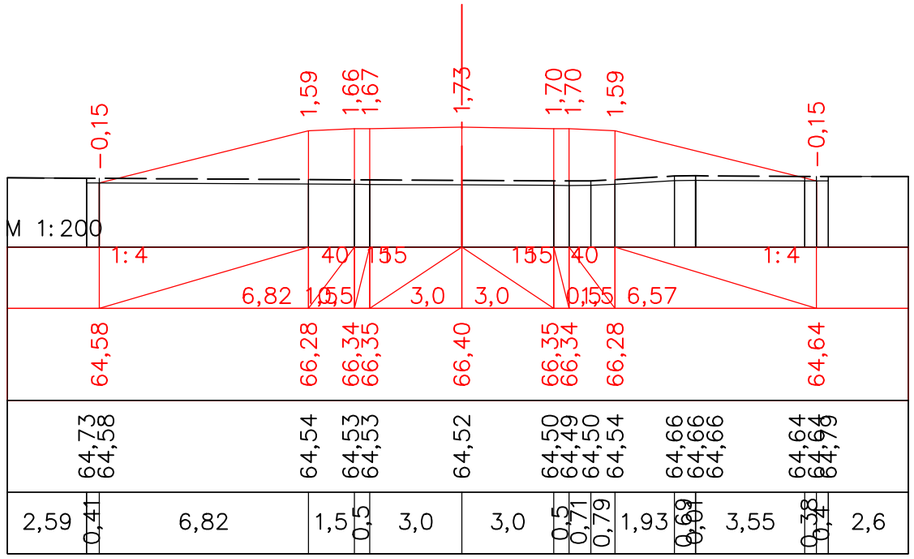


ПК 48+80,00

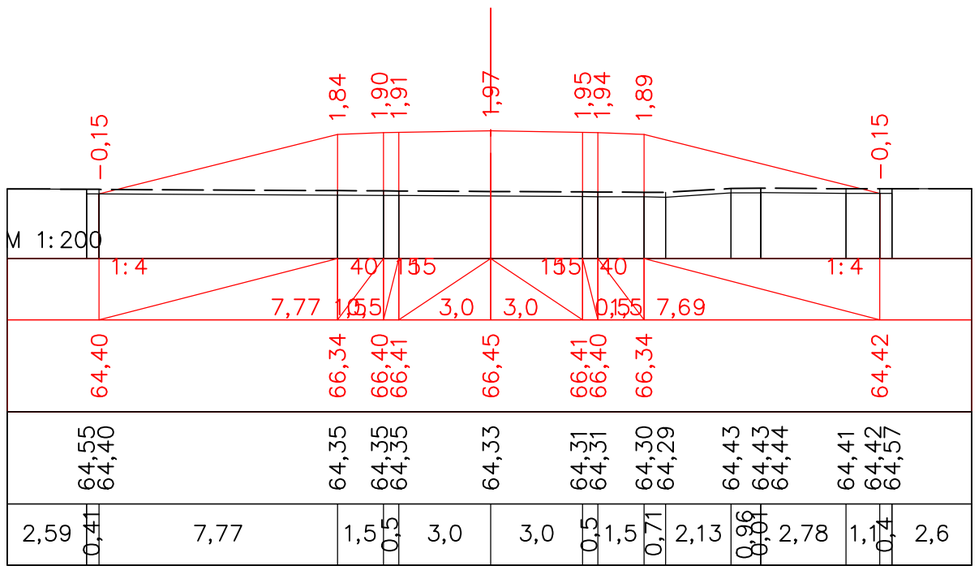


ПК 49+00,00

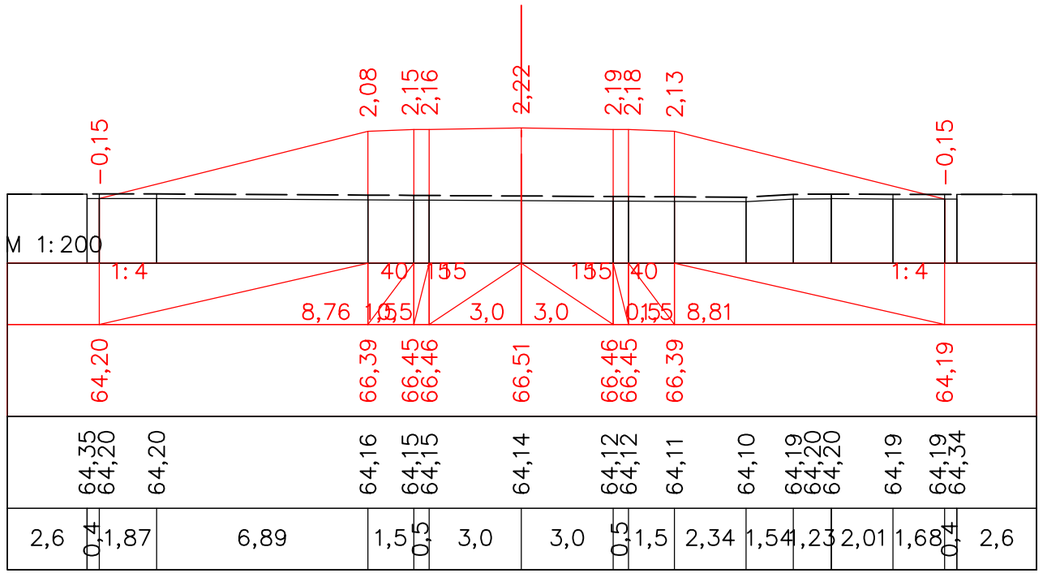


ПК 49+20,00

| | | | | | | |
|---|---|---|---|---|---|---|
| | | | | | | |
| | | | | | | |
| | | | | | | |
| | | | | | | |
| Должность | | Ф.И.О. | | Подпись | Дата | |
| Изм. | Кол.уч. | Лист. | N док | Подпись | | |
| ГИП | | Муканов К. | | | 2022 | |
| Проверил | | Ахмаров А. | | | 2022 | |
| Разработал | | Боранбаев Ж | | | 2022 | |
| Н. контр. | | Ахмаров А. | | | 2022 | |
| | | | | | | |

*«Строительство автомобильной дороги Иргиз-Кутыколь-Жарма-Куйлыс участок 30-45,0 км.»*

| *Автомобильная дорога, основные строительные решения* | Стадия | Лист | Листов |
|---|---|---|---|
| | РП | 67 | - |
| *Поперечные профили* | ТОО "Игилик Стройпроект" 2022г. | | |

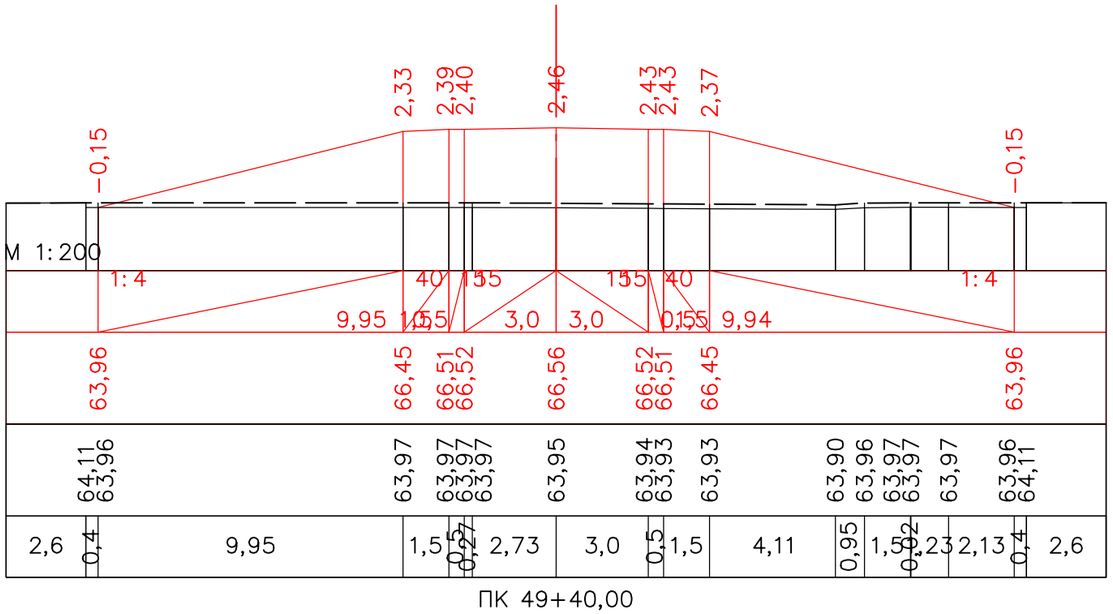


ПК 49+40,00

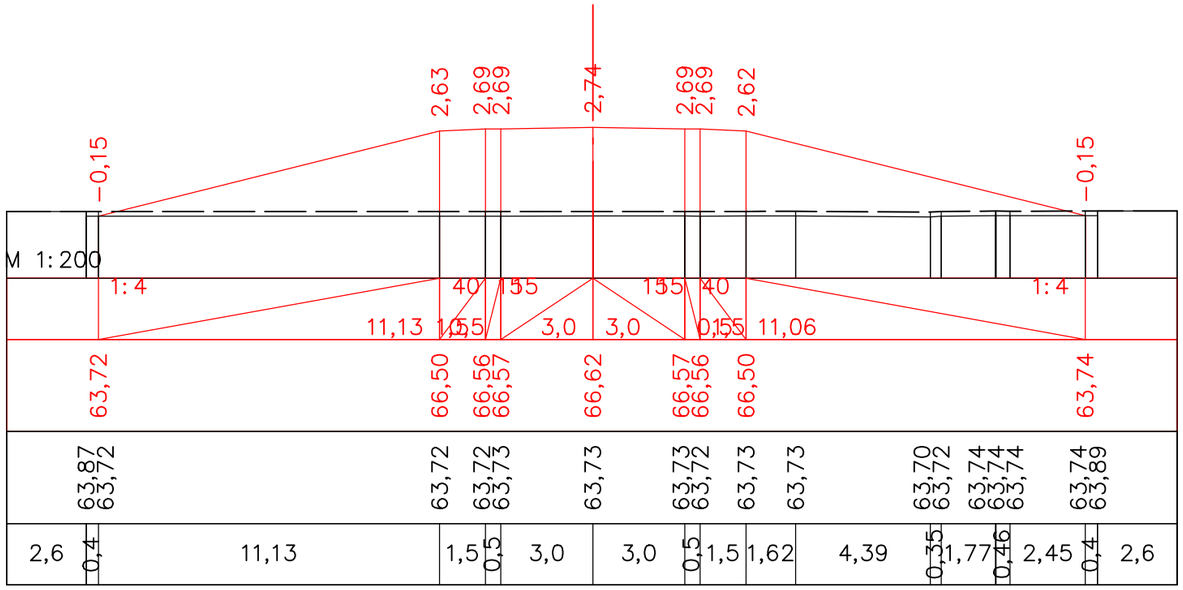


ПК 49+60,00

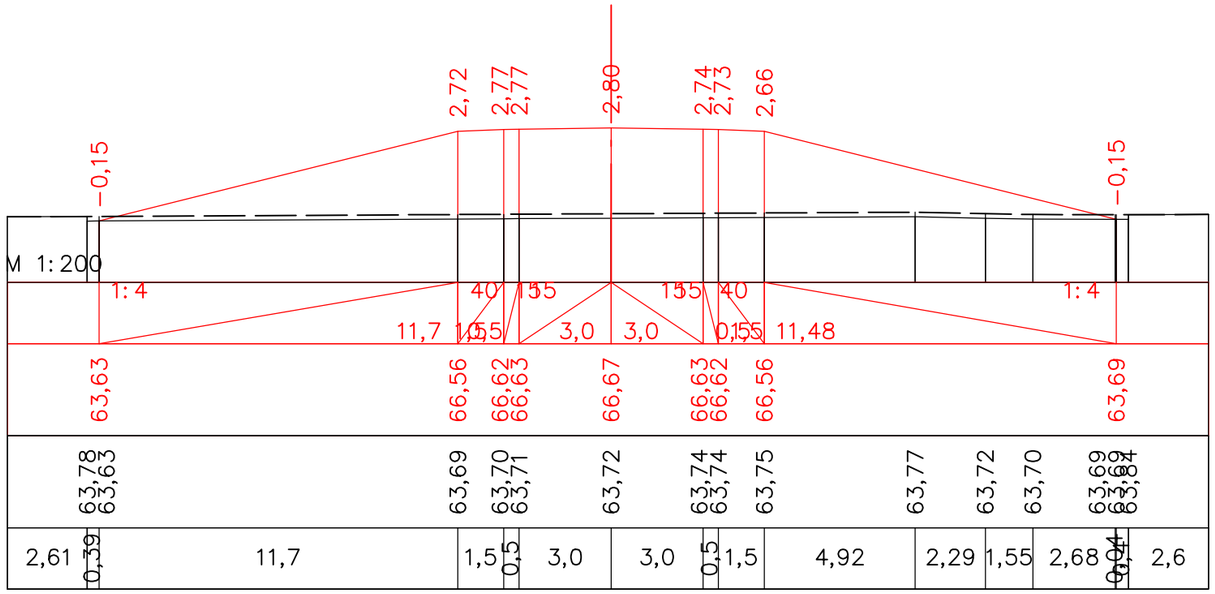


ПК 49+80,00

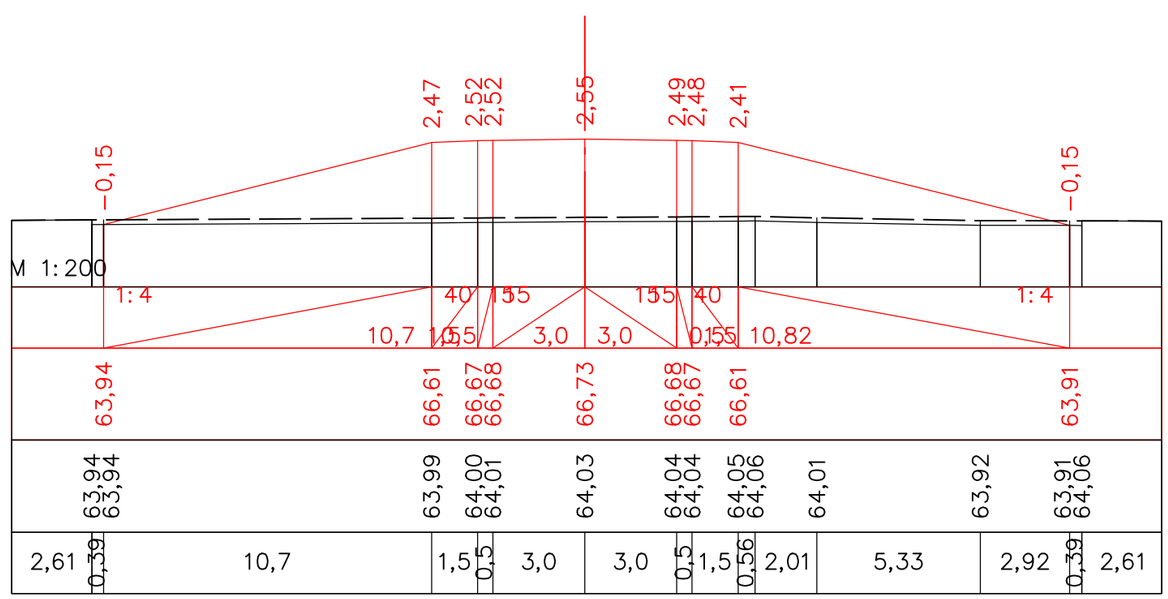


ПК 50+00,00

| | | | | | | | | | |
|---|---|---|---|---|---|---|---|---|---|
| | | | | | | | | | |
| | | | | | | | | | |
| | | | | | | | | | |
| | | | | | | | | | |
| Должность | | Ф.И.О. | | Подпись | Дата | | | | |
| Изм. | Кол.уч. | Лист. | N док | Подпись | | | | | |
| ГИП | | Муканов К. | | | 2022 | | | | |
| Проверил | | Ахмаров А. | | | 2022 | | | | |
| Разработал | | Боранбаев Ж | | | 2022 | | | | |
| Н. контр. | | Ахмаров А. | | | 2022 | | | | |

«Строительство автомобильной дороги Иргиз-Кутыколь-Жарма-Куйлыс участок 30-45,0 км.»

| | | | |
|---|---|---|---|
| Автомобильная дорога, основные строительные решения | Стадия | Лист | Листов |
| | РП | 68 | - |
| Поперечные профили | ТОО "Игилик Стройпроект" 2022г. | | |

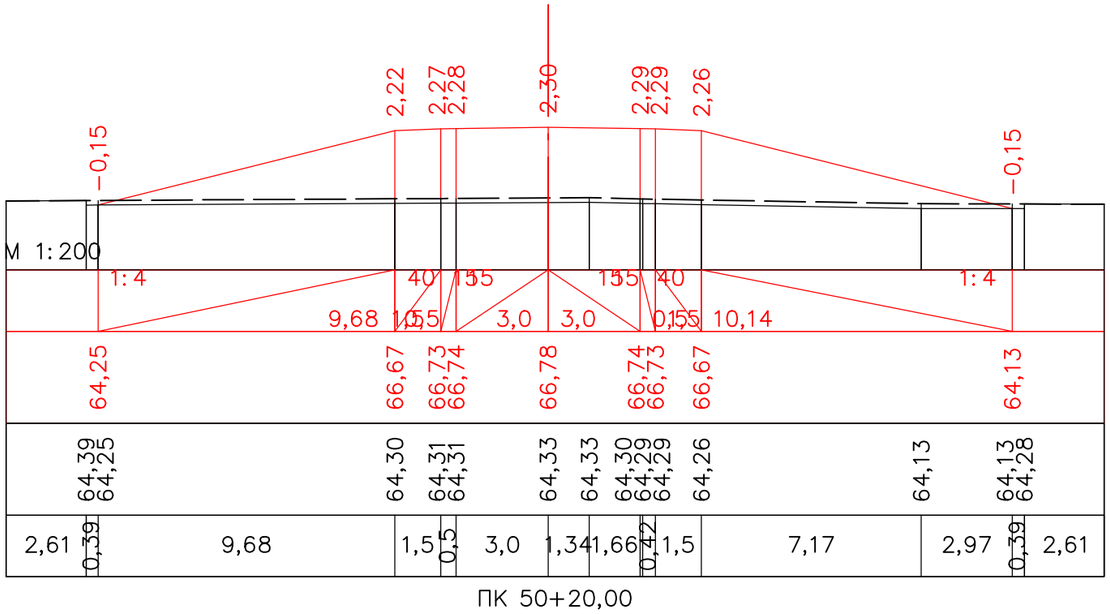


ПК 50+20,00

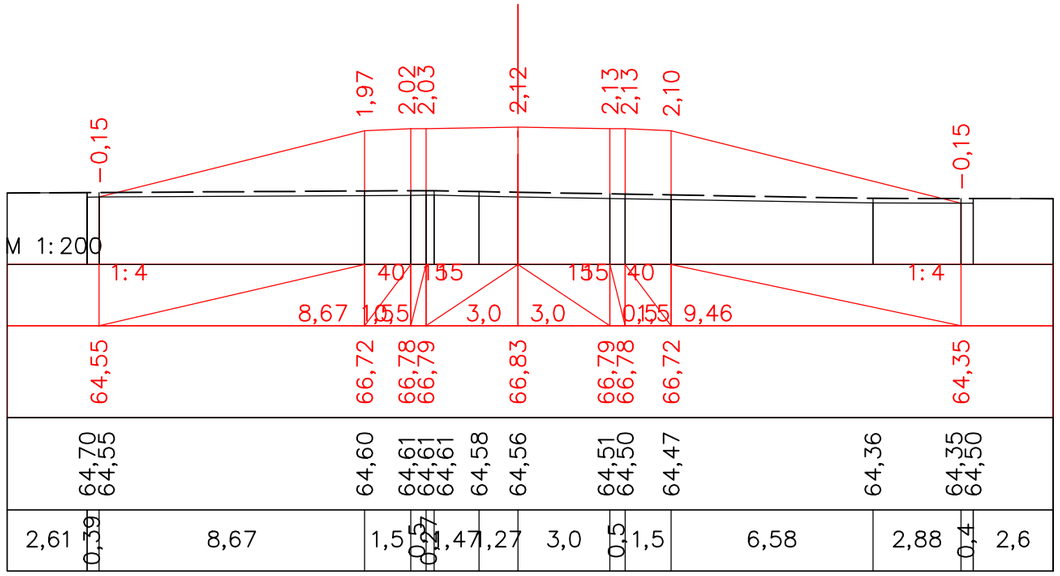


ПК 50+40,00

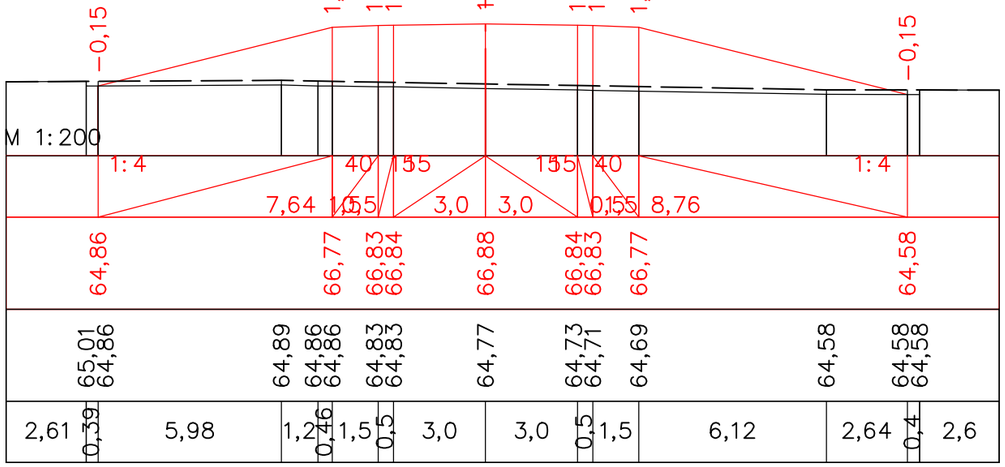


ПК 50+60,00

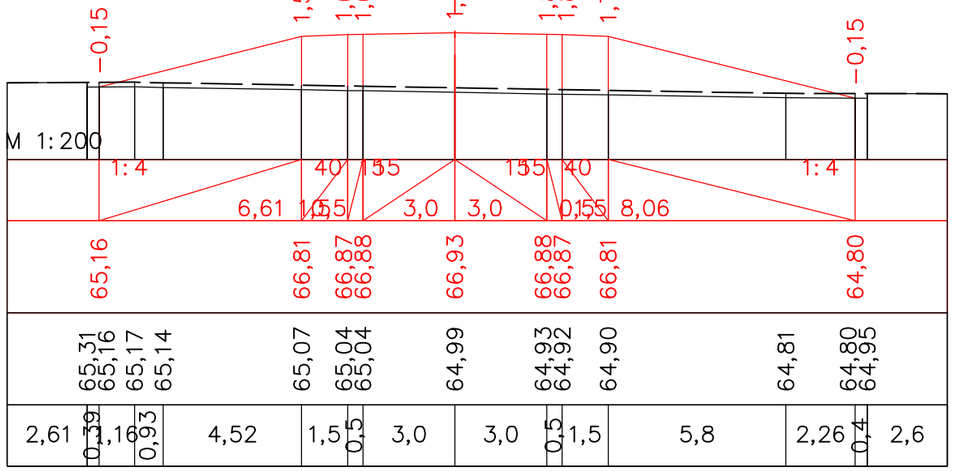


ПК 50+80,00

| | | | | | | | | |
|---|---|---|---|---|---|---|---|---|
| | | | | | | «Строительство автомобильной дороги Иргиз-Кутыколь-Жарма-Куйлыс участок 30-45,0 км.» | | |
| Должность | | Ф.И.О. | | Подпись | Дата | | | |
| Изм. | Кол.уч. | Лист. | N док | Подпись | | Автомобильная дорога, основные строительные решения | Стадия | Лист | Листов |
| ГИП | | Муканов К. | | | 2022 | | РП | 69 | - |
| Проверил | | Ахмаров А. | | | 2022 | | | | |
| Разработал | | Боранбаев Ж | | | 2022 | | ТОО "Игилик Стройпроект" 2022г. | | |
| Н. контр. | | Ахмаров А. | | | 2022 | Поперечные профили | | | |

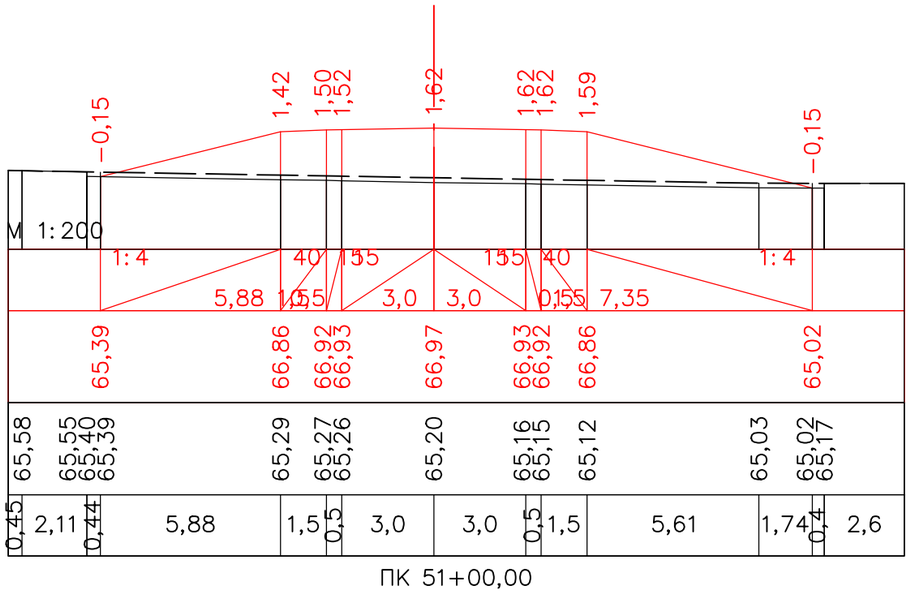


ПК 51+00,00

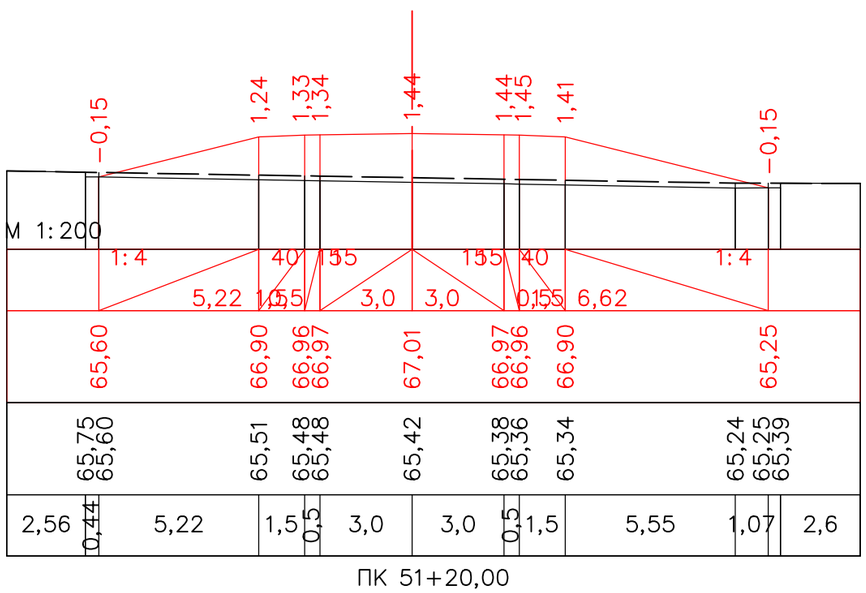


ПК 51+20,00




ПК 51+40,00




ПК 51+60,00

| | | | | | | | | |
|---|---|---|---|---|---|---|---|---|
| | | | | | | | | |
| | | | | | | | | |
| | | | | | | | | |
| | | | | | | «Строительство автомобильной дороги Иргиз-Кутыколь-Жарма-Куйлыс участок 30-45,0 км.» | | |
| Должность | | Ф.И.О. | | Подпись | Дата | | | |
| Изм. | Кол.уч. | Лист. | N док | Подпись | | Автомобильная дорога, основные строительные решения | Стадия | Лист | Листов |
| ГИП | | Муканов К. | | | 2022 | | РП | 70 | - |
| Проверил | | Ахмаров А. | | | 2022 | | | | |
| Разработал | | Боранбаев Ж | | | 2022 | Поперечные профили | ТОО "Игилик Стройпроект" 2022г. | | |
| Н. контр. | | Ахмаров А. | | | 2022 | | | | |

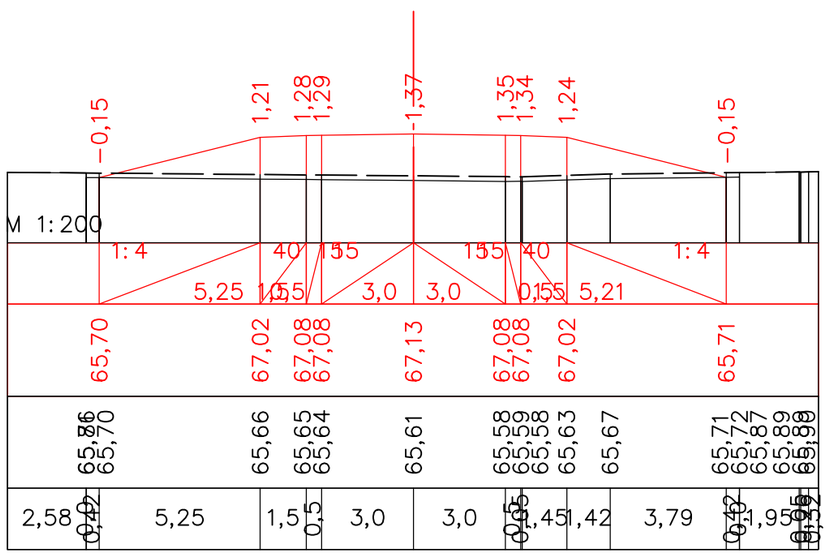


ПК 51+80,00

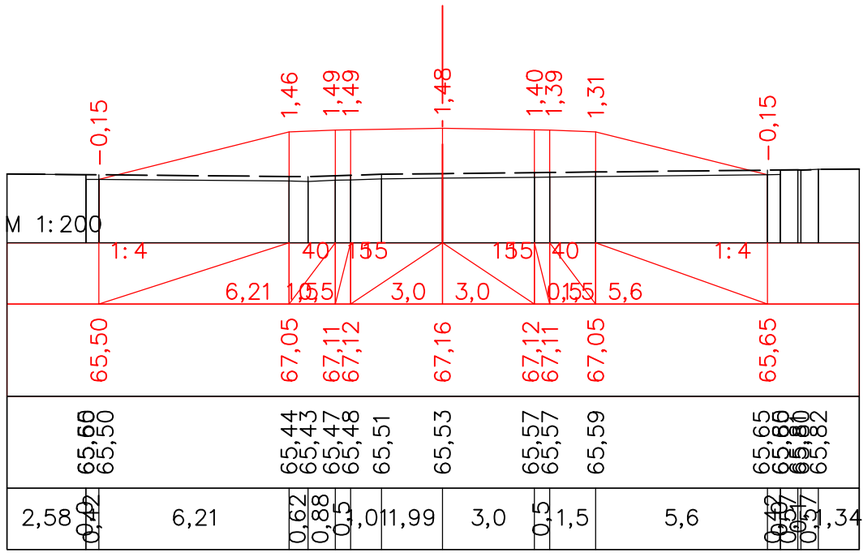


ПК 52+00,00

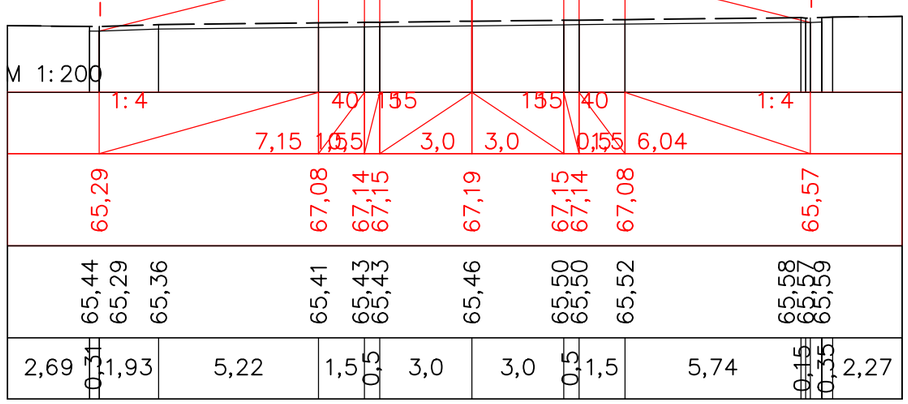


ПК 52+20,00

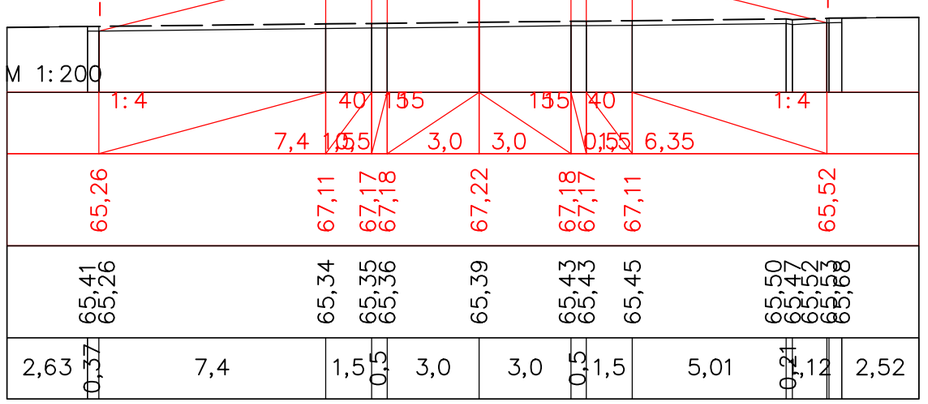


ПК 52+40,00

| Должность | Ф.И.О. | Подпись | Дата | «Строительство автомобильной дороги Иргиз-Кутыколь-Жарма-Куйлыс участок 30-45,0 км.» | | | |
|---|---|---|---|---|---|---|---|
| Изм. Кол.уч. | Лист. N док | Подпись | | Автомобильная дорога, основные строительные решения | Стадия | Лист | Листов |
| ГИП | Муканов К. | | 2022 | | РП | 71 | - |
| Проверил | Ахмаров А. | | 2022 | | | | |
| Разработал | Боранбаев Ж | | 2022 | Поперечные профили | ТОО "Игилик Стройпроект" 2022г. | | |
| Н. контр. | Ахмаров А. | | 2022 | | | | |

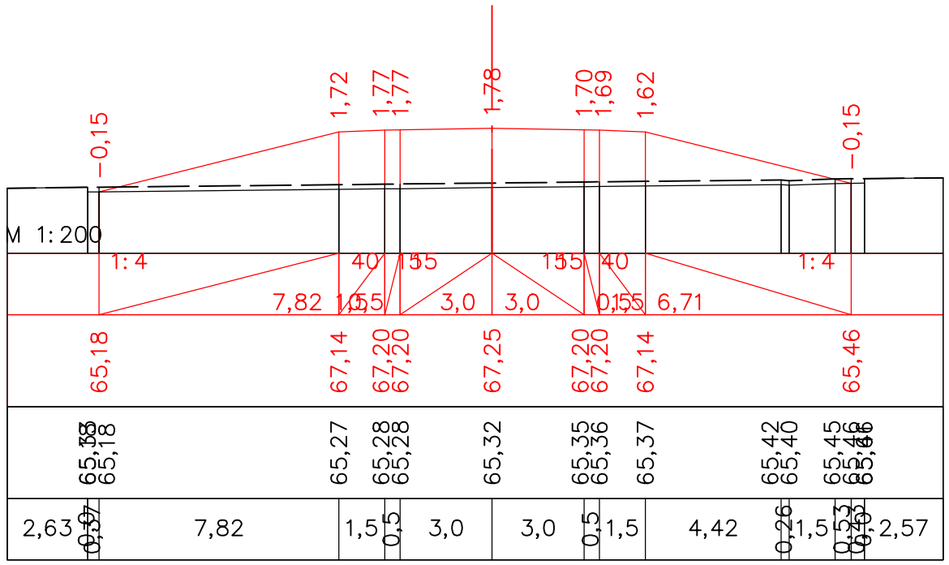


ПК 52+60,00

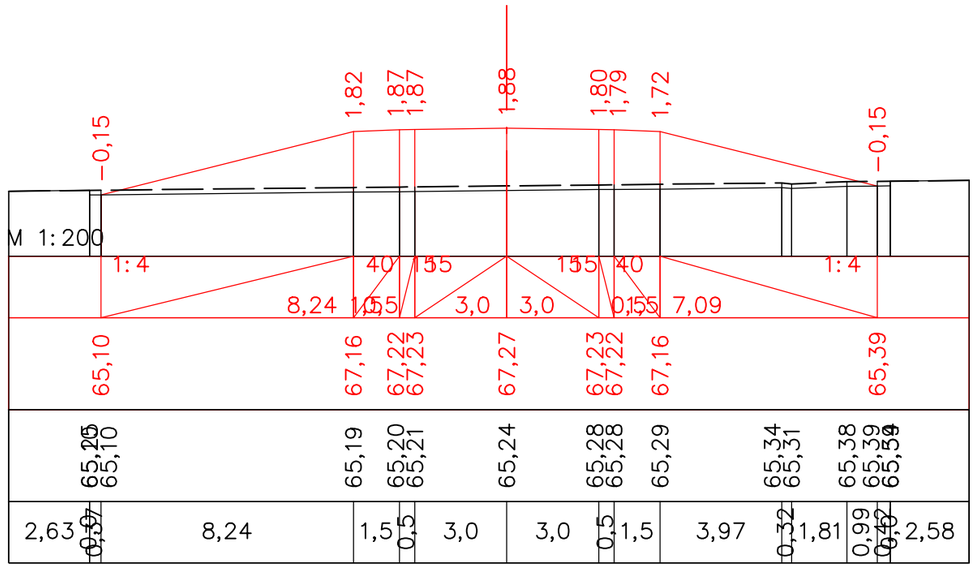


ПК 52+80,00

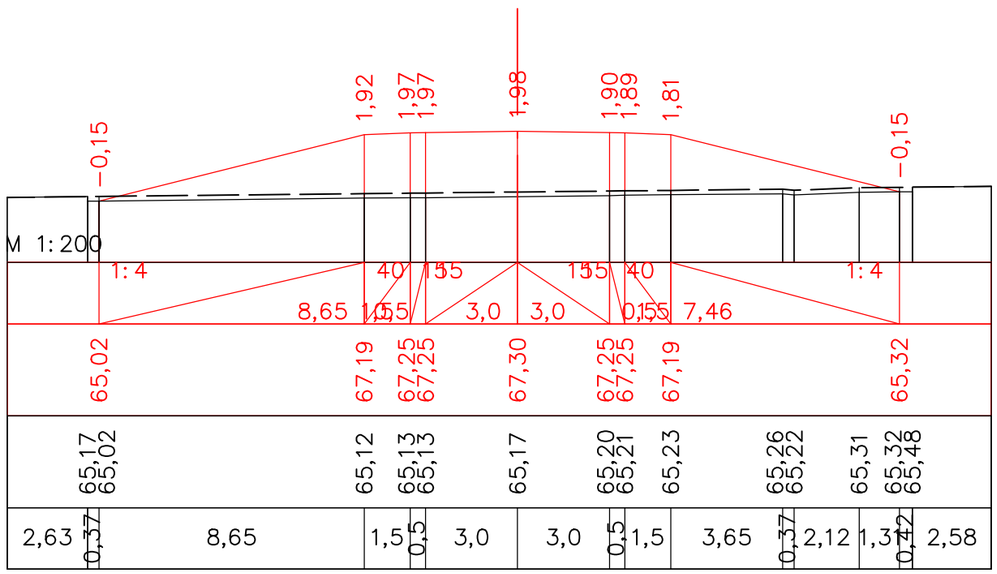


ПК 53+00,00

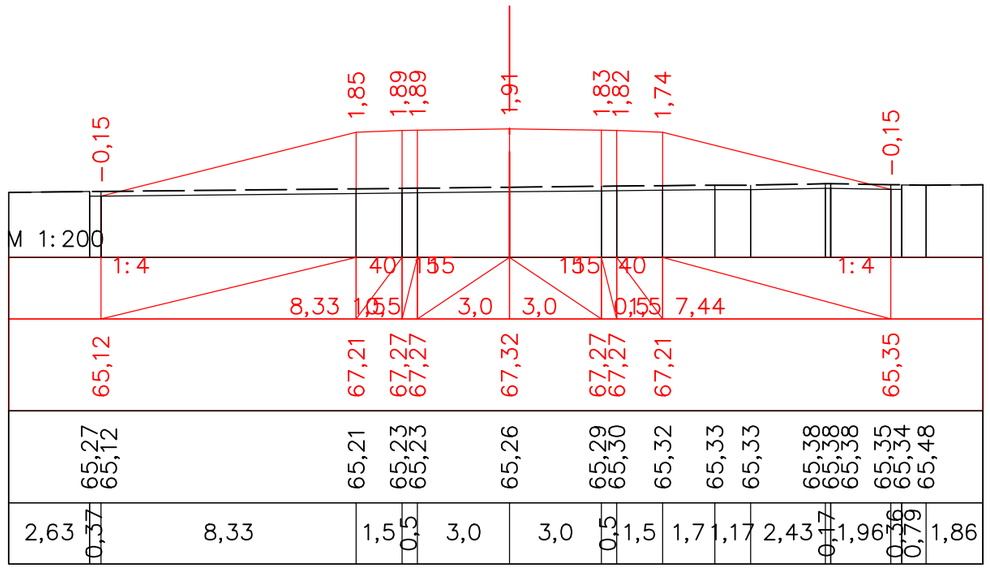


ПК 53+20,00

| | | | | | | | | | | |
|---|---|---|---|---|---|---|---|---|---|---|
| | | | | | | «Строительство автомобильной дороги Иргиз-Кутыколь-Жарма-Куйлыс участок 30-45,0 км.» | | | | |
| | | | | | | | | | | |
| | | | | | | | | | | |
| | | | | | | | | | | |
| Должность | | Ф.И.О. | | Подпись | Дата | | | | | |
| Изм. | Кол.уч. | Лист. | N док | Подпись | | Автомобильная дорога, основные строительные решения | | Стадия | Лист | Листов |
| ГИП | | Муканов К. | | | 2022 | | | РП | 72 | - |
| Проверил | | Ахмаров А. | | | 2022 | | | | | |
| Разработал | | Боранбаев Ж | | | 2022 | Поперечные профили | | ТОО "Игилик Стройпроект" 2022г. | | |
| Н. контр. | | Ахмаров А. | | | 2022 | | | | | |

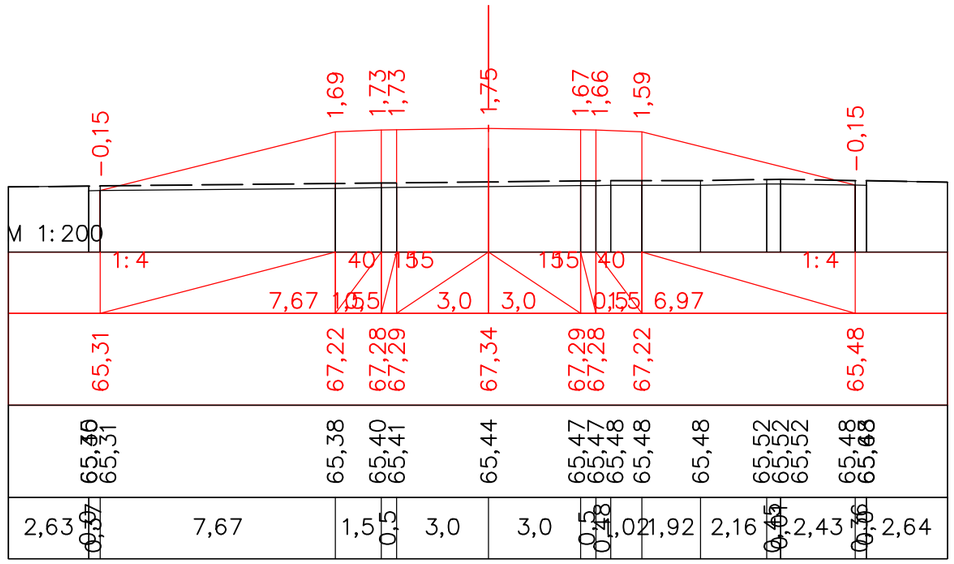


ПК 53+40,00

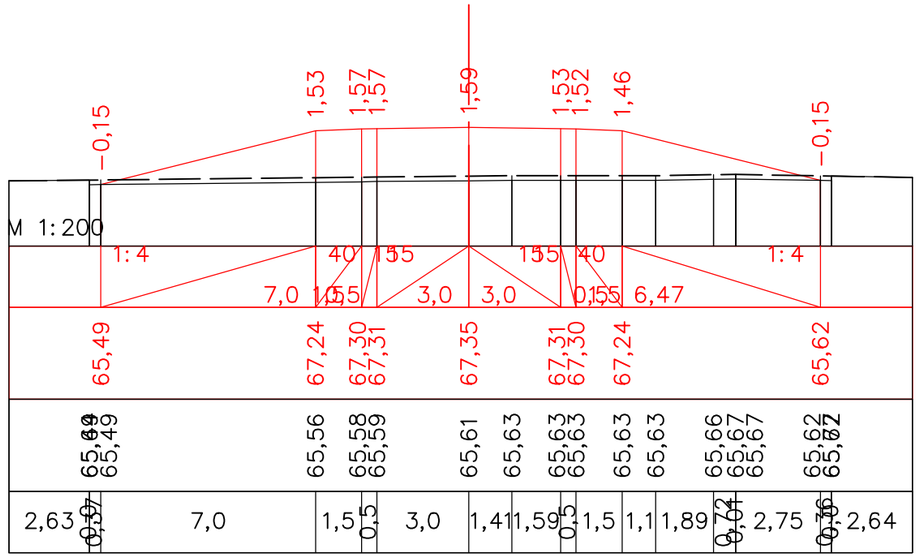


ПК 53+60,00

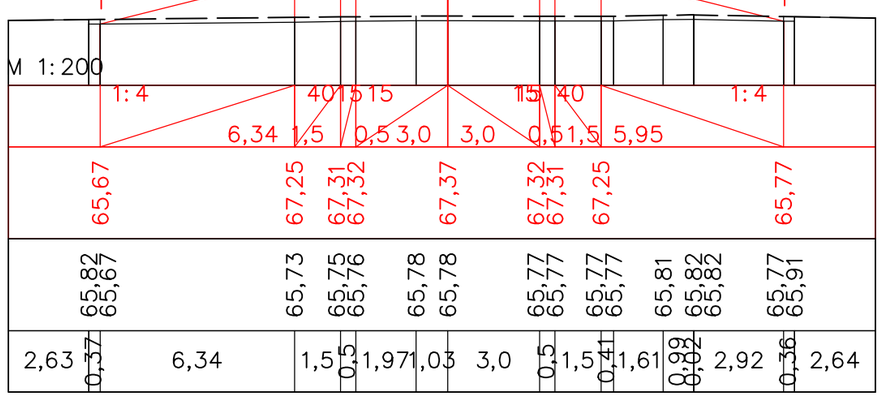


ПК 53+80,00

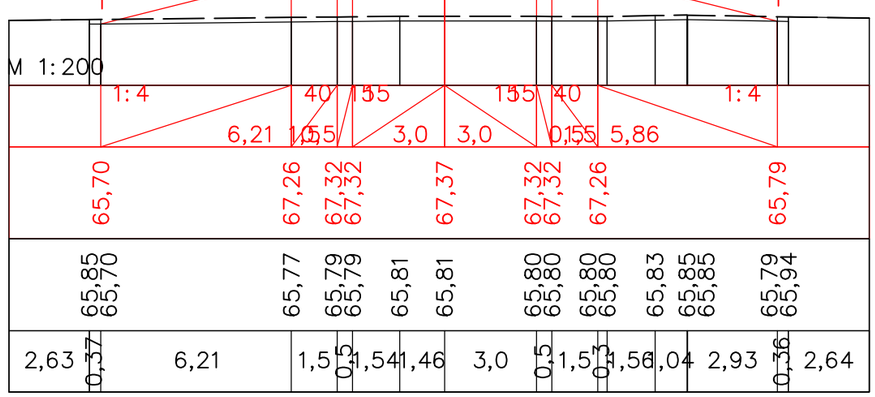


ПК 53+83,67

| | | | | | | |
|---|---|---|---|---|---|---|
| | | | | | | |
| | | | | | | |
| | | | | | | |
| | | | | | | |
| Должность | | Ф.И.О. | | Подпись | Дата | |
| Изм. Кол.уч. | | Лист. N док | | Подпись | | |
| ГИП | | Муканов К. | | | 2022 | |
| Проверил | | Ахмаров А. | | | 2022 | |
| Разработал | | Боранбаев Ж | | | 2022 | |
| Н. контр. | | Ахмаров А. | | | 2022 | |
| | | | | | | |

*«Строительство автомобильной дороги Иргиз-Кутыколь-Жарма-Куйлыс участок 30-45,0 км.»*

| | Стадия | Лист | Листов |
|---|---|---|---|
| *Автомобильная дорога, основные строительные решения* | РП | 73 | - |
| *Поперечные профили* | ТОО "Игилик Стройпроект" 2022г. | | |

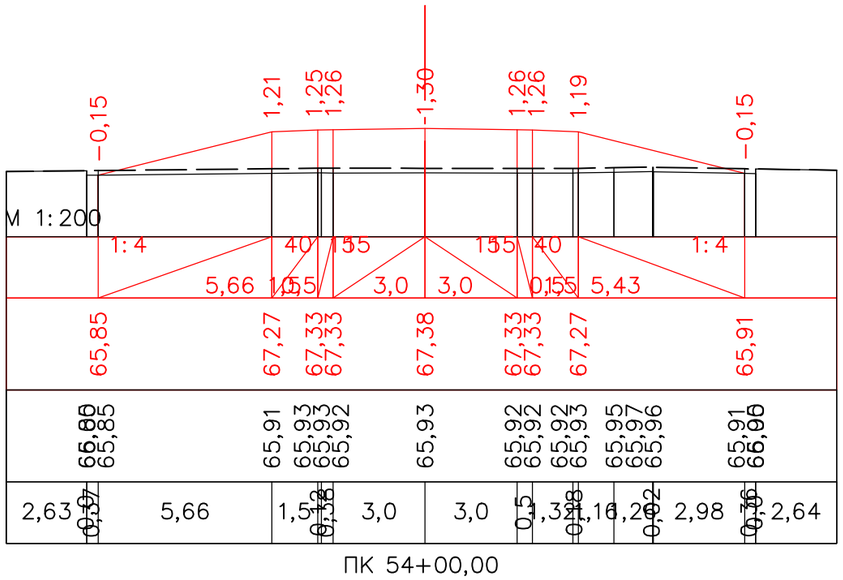


ПК 54+00,00

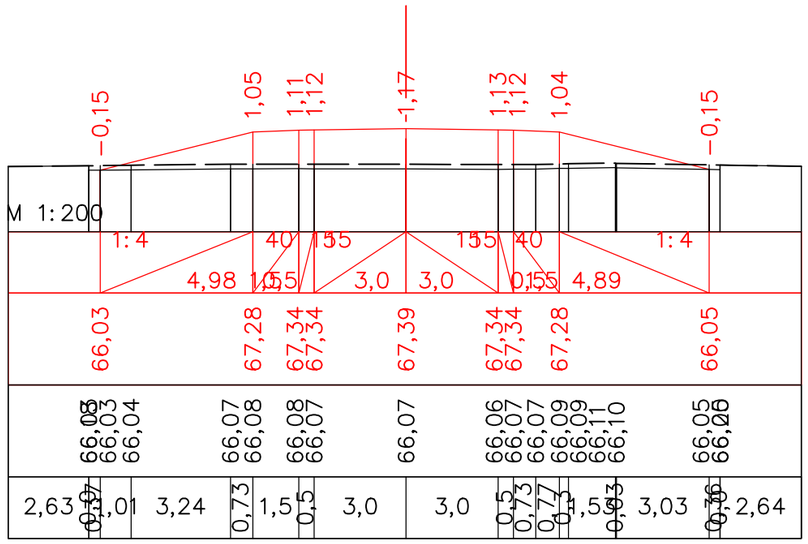


ПК 54+20,00

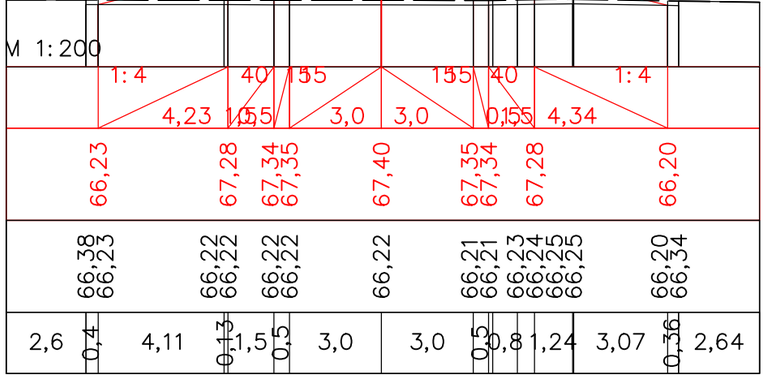


ПК 54+40,00

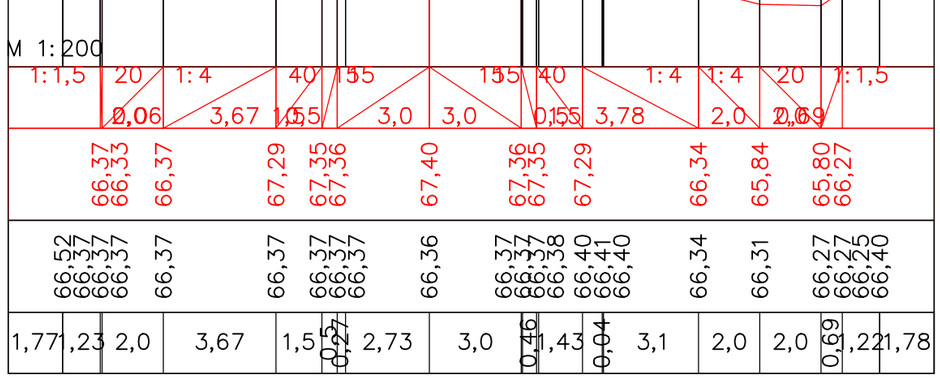


ПК 54+60,00

| | | | | | | | | | |
|---|---|---|---|---|---|---|---|---|---|
| | | | | | | | | | |
| | | | | | | | | | |
| | | | | | | | | | |
| | | | | | | | | | |
| Должность | | Ф.И.О. | | Подпись | Дата | | | | |
| Изм. | Кол.уч. | Лист. | N док | Подпись | | | | | |
| ГИП | | Муканов К. | | | 2022 | | | | |
| Проверил | | Ахмаров А. | | | 2022 | | | | |
| Разработал | | Боранбаев Ж | | | 2022 | | | | |
| Н. контр. | | Ахмаров А. | | | 2022 | | | | |
| | | | | | | | | | |

*«Строительство автомобильной дороги Иргиз-Кутыколь-Жарма-Куйлыс участок 30-45,0 км.»*

| *Автомобильная дорога, основные строительные решения* | Стадия | Лист | Листов |
|---|---|---|---|
| | РП | 74 | - |
| *Поперечные профили* | ТОО "Игилик Стройпроект" 2022г. | | |

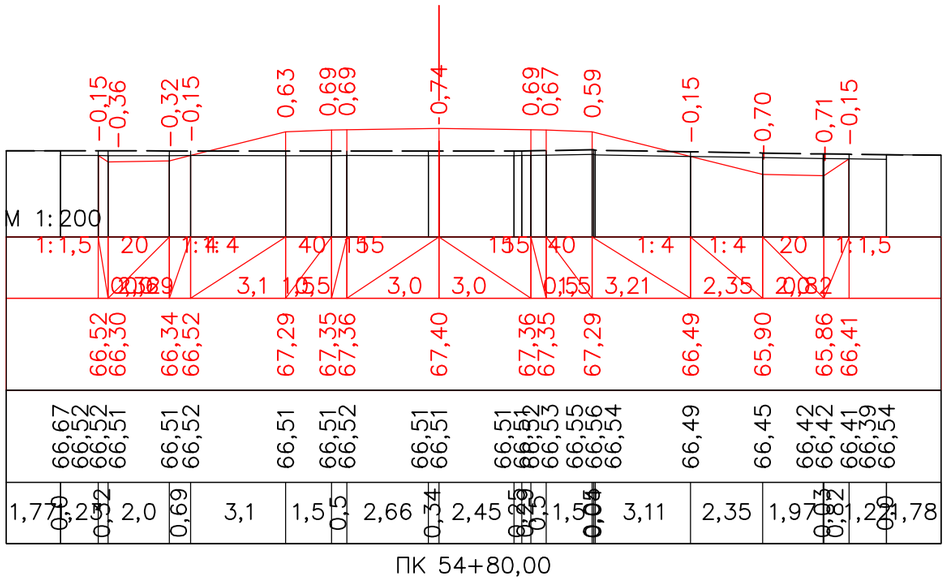


ПК 54+80,00

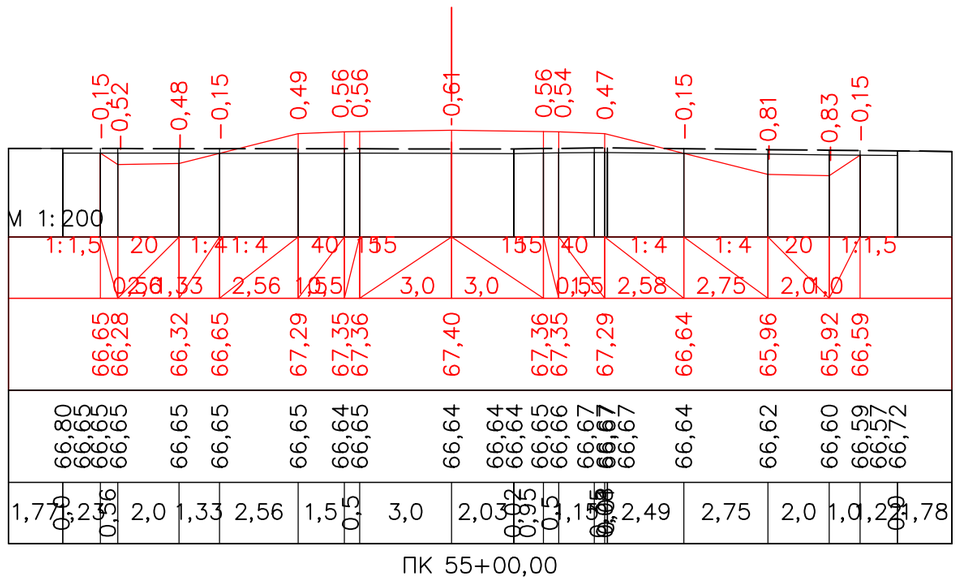


ПК 55+00,00

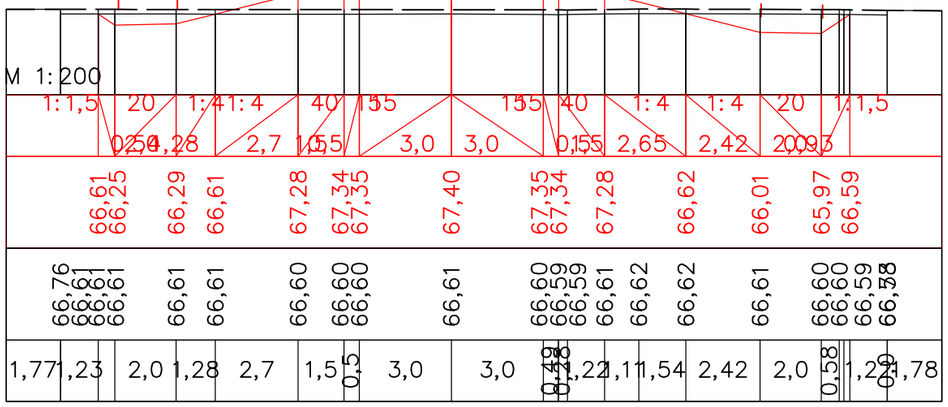


ПК 55+20,00

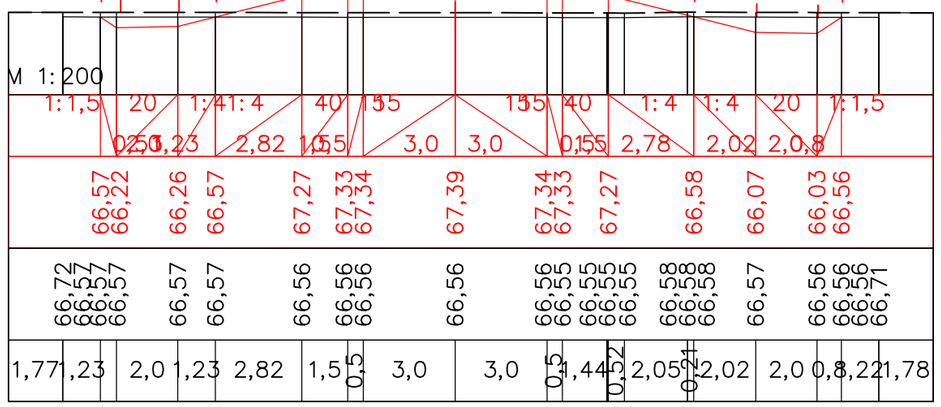


ПК 55+40,00

| | | | | | | | | |
|---|---|---|---|---|---|---|---|---|
| | | | | | | «Строительство автомобильной дороги Иргиз-Кутыколь-Жарма-Куйлыс участок 30-45,0 км.» | | |
| Должность | Ф.И.О. | Подпись | Дата | | | | | |
| Изм. Кол.уч. | Лист. N док | Подпись | | | | | | |
| ГИП | Муканов К. | | 2022 | | | Автомобильная дорога, основные строительные решения | Стадия | Лист | Листов |
| Проверил | Ахмаров А. | | 2022 | | | | РП | 75 | - |
| Разработал | Боранбаев Ж | | 2022 | | | Поперечные профили | ТОО "Игилик Стройпроект" 2022г. | | |
| Н. контр. | Ахмаров А. | | 2022 | | | | | | |

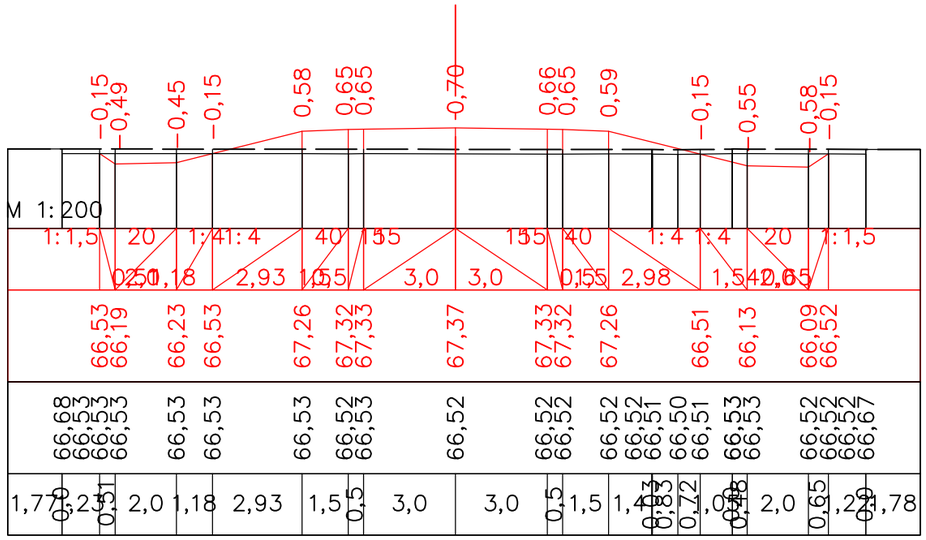


ПК 55+60,00

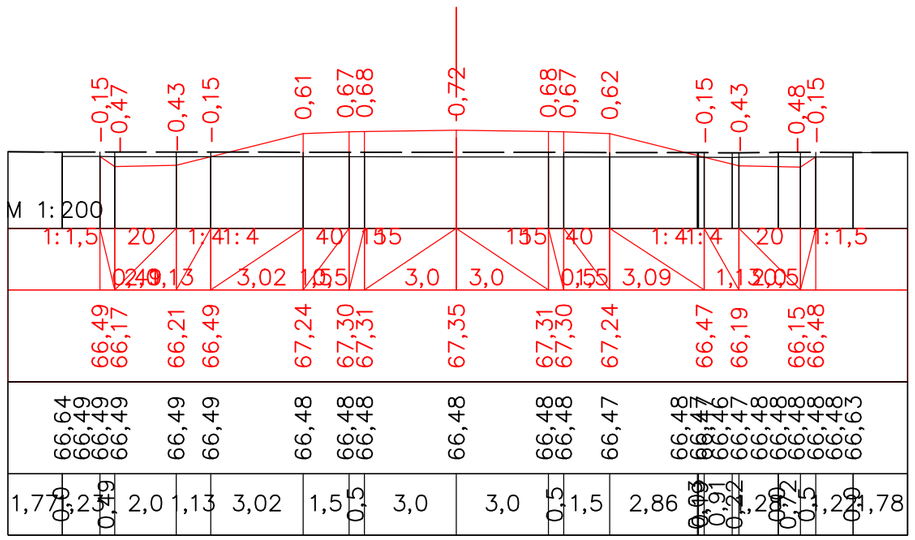


ПК 55+80,00

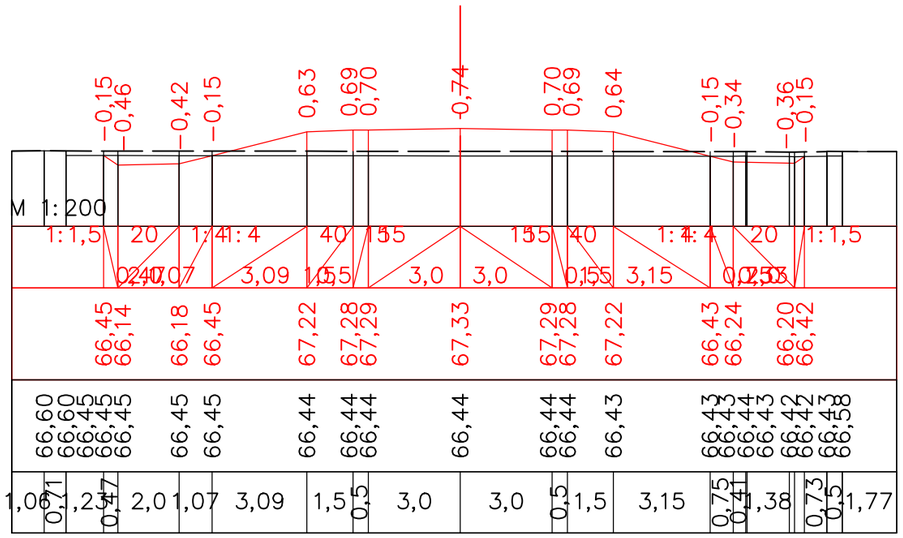


ПК 56+00,00

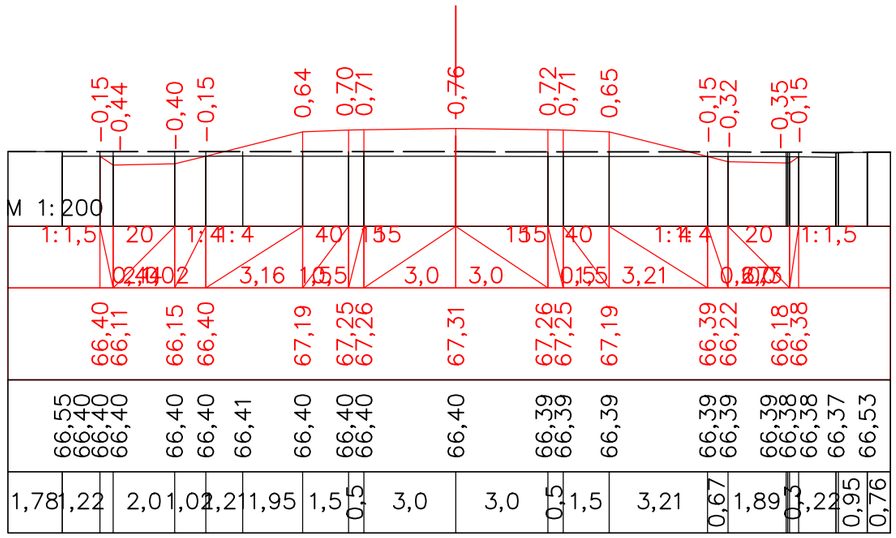


ПК 56+20,00

| | | | | | | | | |
|---|---|---|---|---|---|---|---|---|
| | | | | | | | | |
| | | | | | | | | |
| | | | | | | | | |
| | | | | | | | | |
| Должность | | Ф.И.О. | | Подпись | Дата | | | |
| Изм. | Кол.уч. | Лист. | N док | Подпись | | | | |
| ГИП | | Муканов К. | | | 2022 | | | |
| Проверил | | Ахмаров А. | | | 2022 | | | |
| Разработал | | Боранбаев Ж | | | 2022 | | | |
| Н. контр. | | Ахмаров А. | | | 2022 | | | |
| | | | | | | | | |

*«Строительство автомобильной дороги Иргиз-Кутыколь-Жарма-Куйлыс участок 30-45,0 км.»*

*Автомобильная дорога, основные строительные решения*

| Стадия | Лист | Листов |
|---|---|---|
| РП | 76 | - |

*Поперечные профили*

ТОО "Игилик Стройпроект" 2022г.

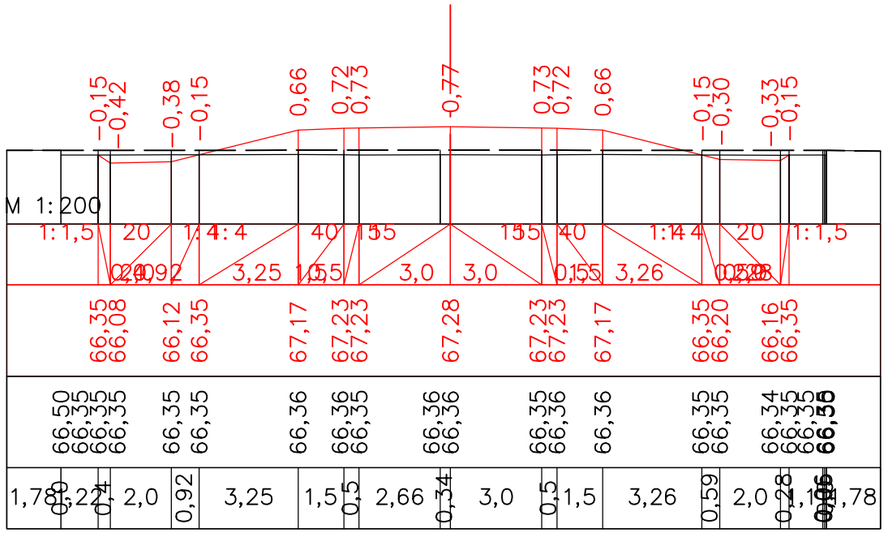


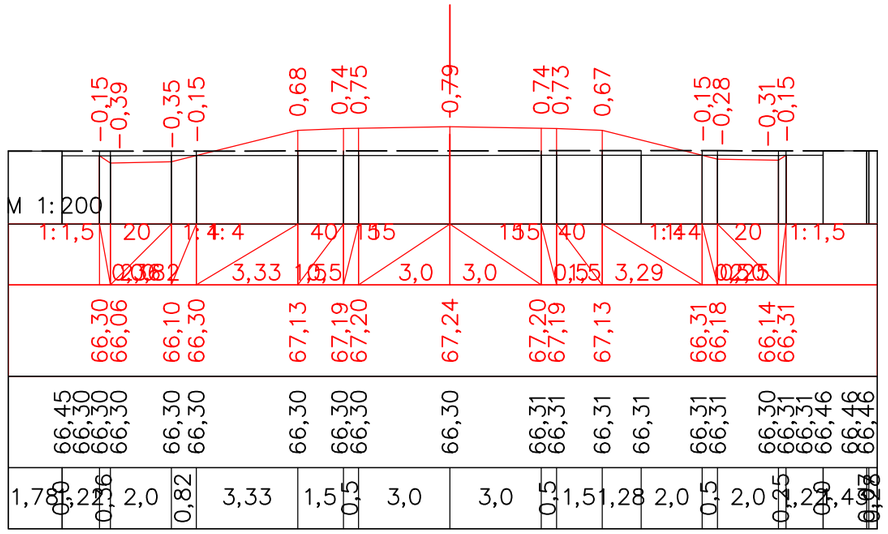


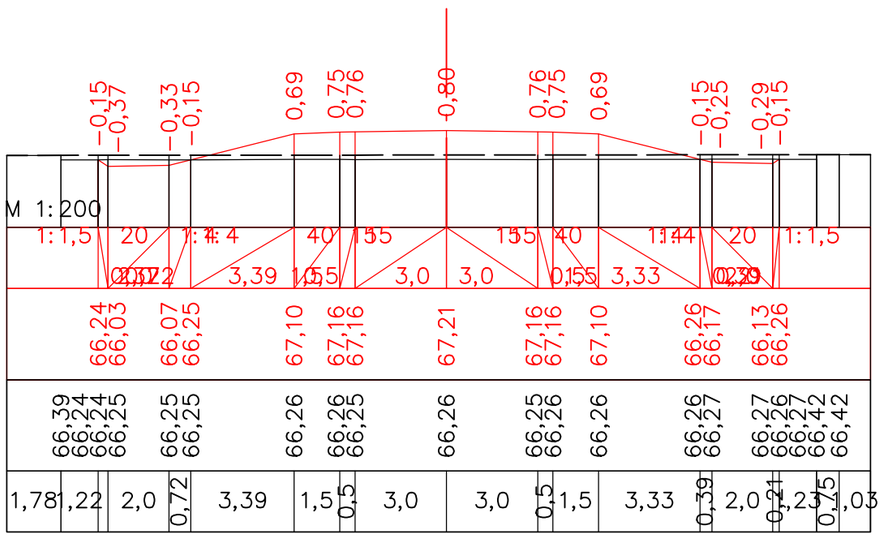


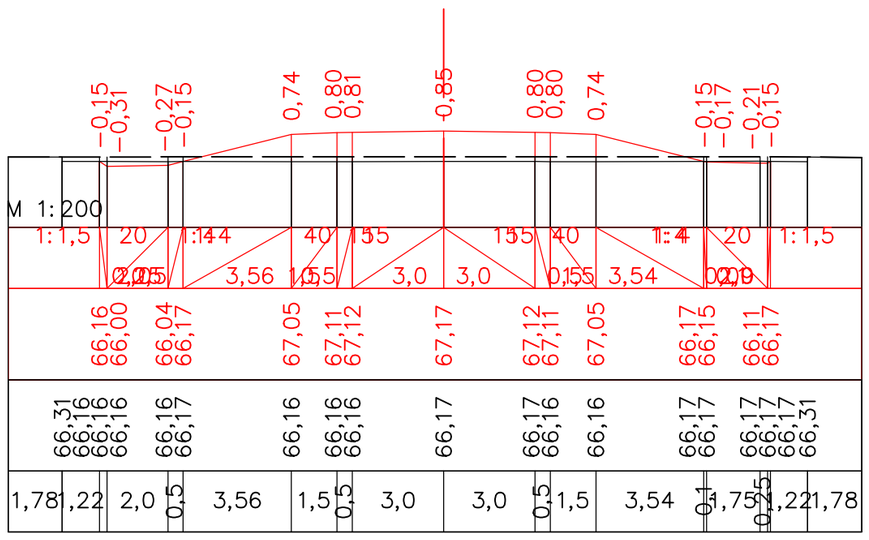


| | | | | | | | | |
|---|---|---|---|---|---|---|---|---|
| | | | | | | | | |
| | | | | | | | | |
| | | | | | | | | |
| | | | | | | «Строительство автомобильной дороги Иргиз-Кутыколь-Жарма-Куйлыс участок 30-45,0 км.» | | |
| Должность | | Ф.И.О. | | Подпись | Дата | | | |
| Изм. | Кол.уч. | Лист. | N док | Подпись | | Автомобильная дорога, основные строительные решения | Стадия | Лист | Листов |
| ГИП | | Муканов К. | | | 2022 | | РП | 77 | - |
| Проверил | | Ахмаров А. | | | 2022 | | | | |
| Разработал | | Боранбаев Ж | | | 2022 | Поперечные профили | ТОО "Игилик Стройпроект" 2022г. | | |
| Н. контр. | | Ахмаров А. | | | 2022 | | | | |

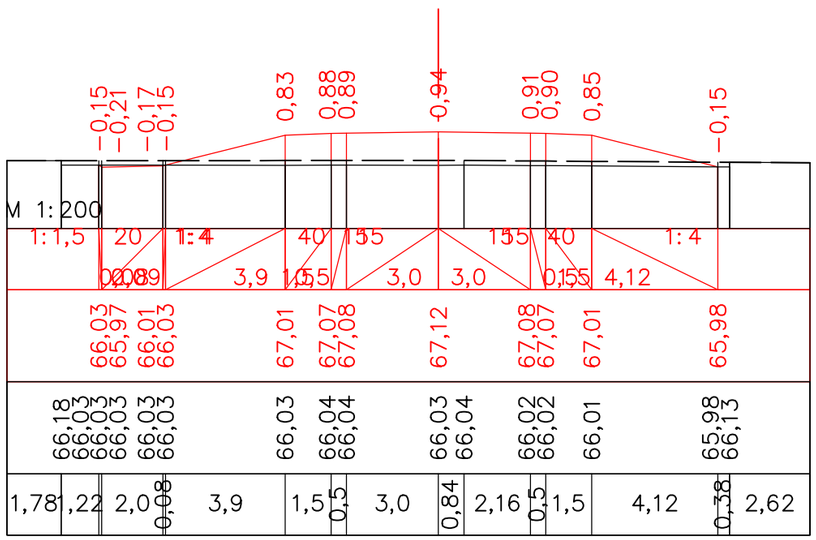


ПК 57+20,00

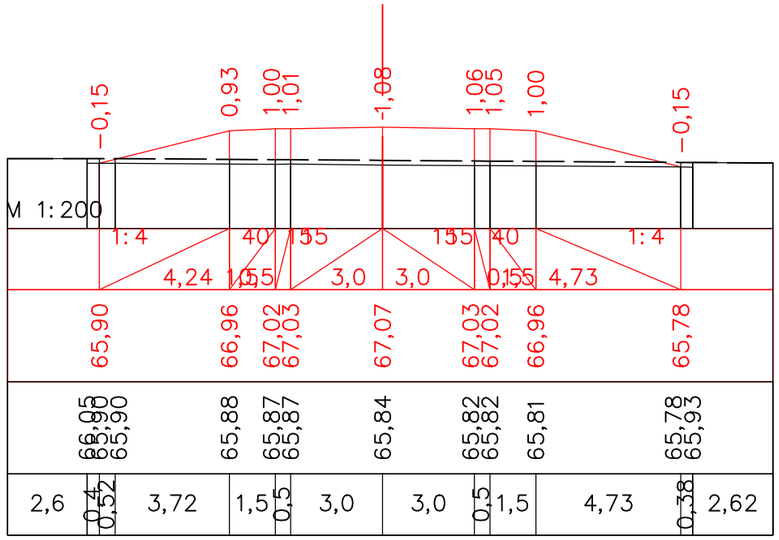


ПК 57+40,00




ПК 57+60,00




ПК 57+80,00

| | | | | | | | | | |
|---|---|---|---|---|---|---|---|---|---|
| | | | | | | | | | |
| | | | | | | | | | |
| | | | | | | | | | |
| | | | | | | | | | |
| Должность | | Ф.И.О. | | Подпись | Дата | «Строительство автомобильной дороги Иргиз-Кутыколь-Жарма-Куйлыс участок 30-45,0 км.» | | | |
| Изм. | Кол.уч. | Лист. | N док | Подпись | | Автомобильная дорога, основные строительные решения | Стадия | Лист | Листов |
| ГИП | | Муканов К. | | | 2022 | | РП | 78 | - |
| Проверил | | Ахмаров А. | | | 2022 | | | | |
| Разработал | | Боранбаев Ж | | | 2022 | Поперечные профили | ТОО "Игилик Стройпроект" 2022г. | | |
| Н. контр. | | Ахмаров А. | | | 2022 | | | | |
| | | | | | | | | | |

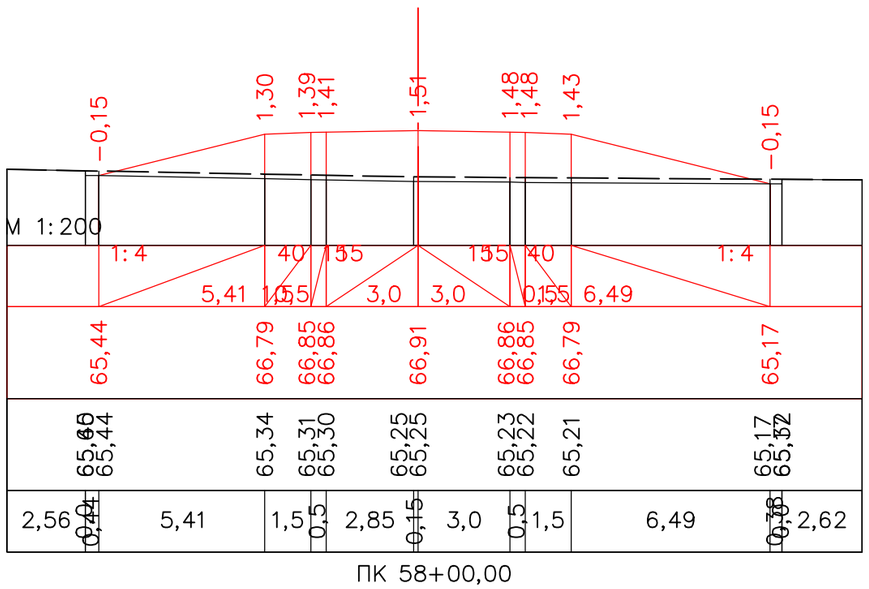


ПК 58+00,00

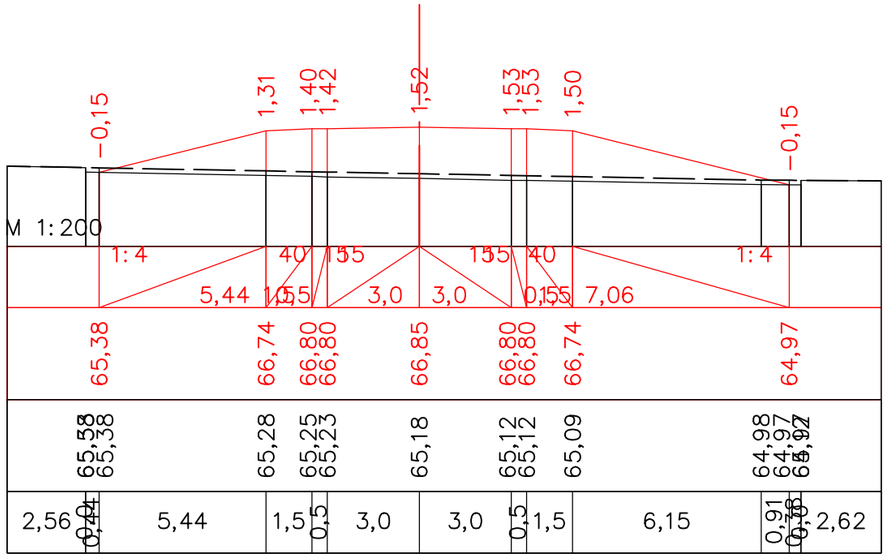


ПК 58+20,00




ПК 58+40,00




ПК 58+60,00

| | | | | | | | | |
|---|---|---|---|---|---|---|---|---|
| | | | | | | «Строительство автомобильной дороги Иргиз-Кутыколь-Жарма-Куйлыс участок 30-45,0 км.» | | |
| Должность | | Ф.И.О. | | Подпись | Дата | | | |
| Изм. | Кол.уч. | Лист. | N док | Подпись | | Автомобильная дорога, основные строительные решения | Стадия | Лист | Листов |
| ГИП | | Муканов К. | | | 2022 | | РП | 79 | - |
| Проверил | | Ахмаров А. | | | 2022 | | | | |
| Разработал | | Боранбаев Ж | | | 2022 | Поперечные профили | ТОО "Игилик Стройпроект" 2022г. | | |
| Н. контр. | | Ахмаров А. | | | 2022 | | | | |

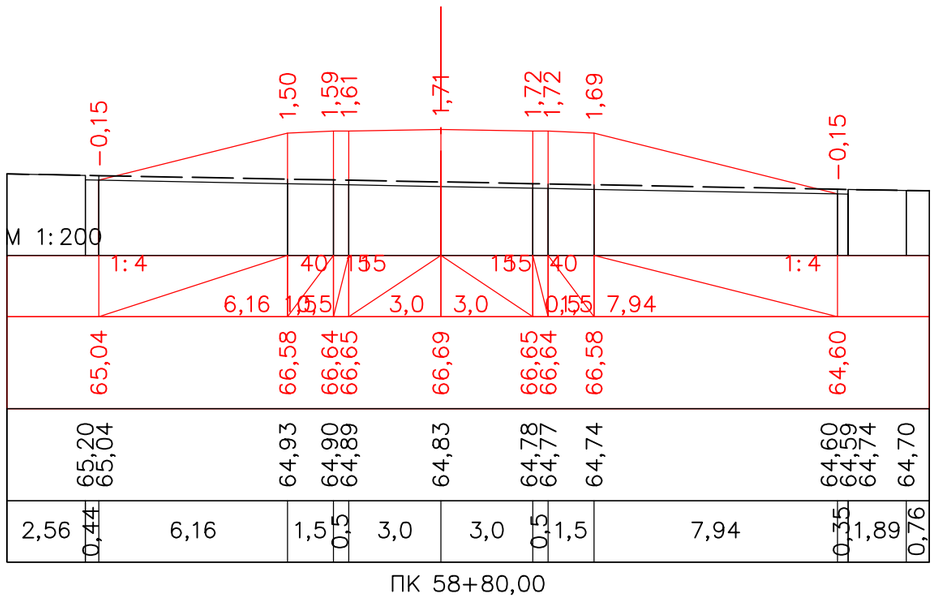


ПК 58+80,00

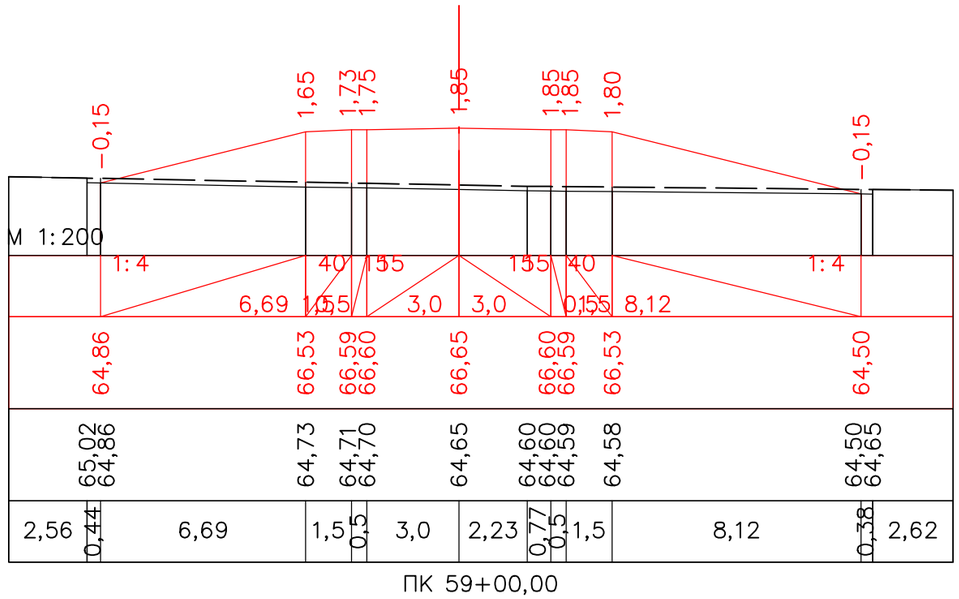


ПК 59+00,00

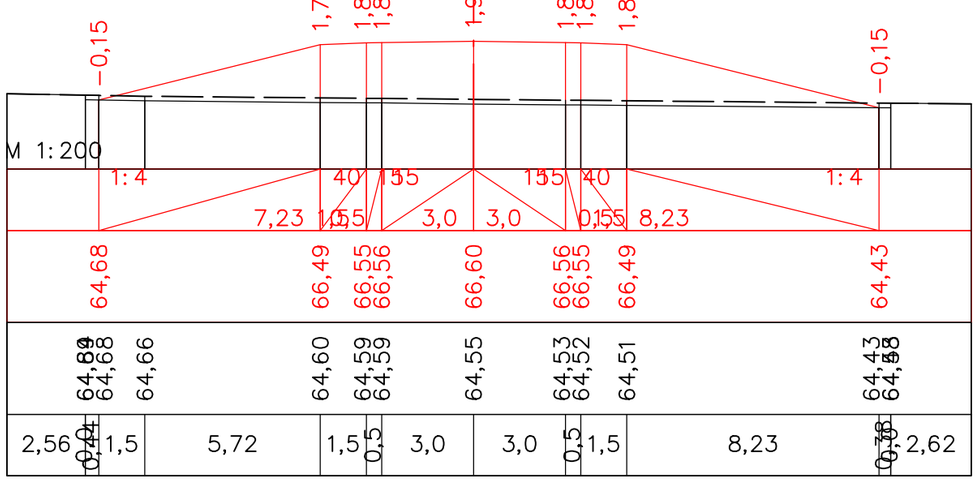


ПК 59+20,00

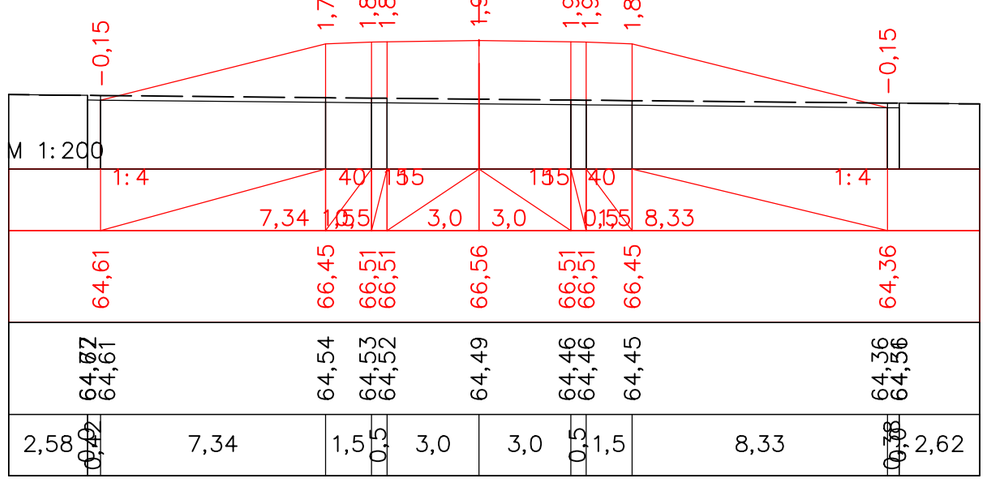


ПК 59+40,00

| | | | | | | | | |
|---|---|---|---|---|---|---|---|---|
| | | | | | | «Строительство автомобильной дороги Иргиз-Кутыколь-Жарма-Куйлыс участок 30-45,0 км.» | | |
| Должность | | Ф.И.О. | | Подпись | Дата | | | |
| Изм. | Кол.уч. | Лист. N док | | Подпись | | Автомобильная дорога, основные строительные решения | Стадия | Лист | Листов |
| ГИП | | Муканов К. | | | 2022 | | РП | 80 | - |
| Проверил | | Ахмаров А. | | | 2022 | | | | |
| Разработал | | Боранбаев Ж | | | 2022 | Поперечные профили | ТОО "Игилик Стройпроект" 2022г. | | |
| Н. контр. | | Ахмаров А. | | | 2022 | | | | |

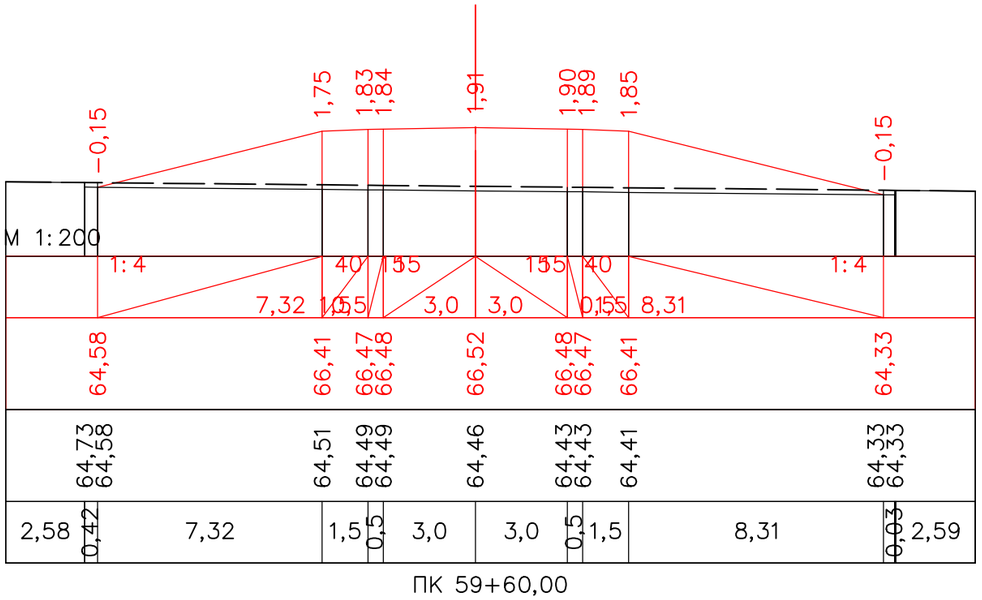


ПК 59+60,00

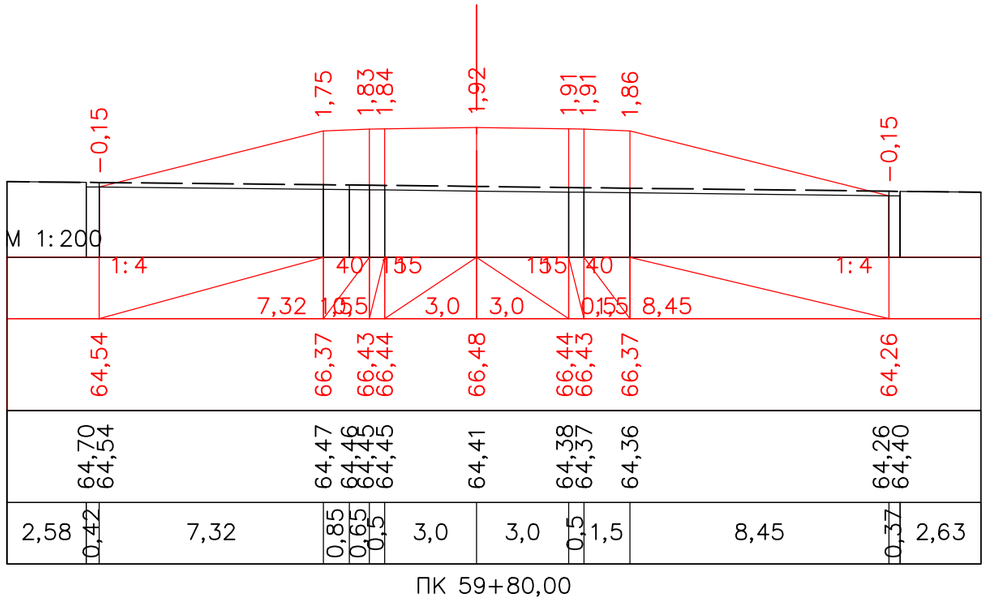


ПК 59+80,00




ПК 60+00,00




ПК 60+19,14

| | | | | | | | | |
|---|---|---|---|---|---|---|---|---|
| | | | | | | «Строительство автомобильной дороги Иргиз-Кутыколь-Жарма-Куйлыс участок 30-45,0 км.» | | |
| Должность | | Ф.И.О. | | Подпись | Дата | | | |
| Изм. | Кол.уч. | Лист. N док | | Подпись | | Автомобильная дорога, основные строительные решения | Стадия | Лист | Листов |
| ГИП | | Муканов К. | | | 2022 | | РП | 81 | - |
| Проверил | | Ахмаров А. | | | 2022 | | | | |
| Разработал | | Боранбаев Ж | | | 2022 | Поперечные профили | ТОО "Игилик Стройпроект" 2022г. | | |
| Н. контр. | | Ахмаров А. | | | 2022 | | | | |

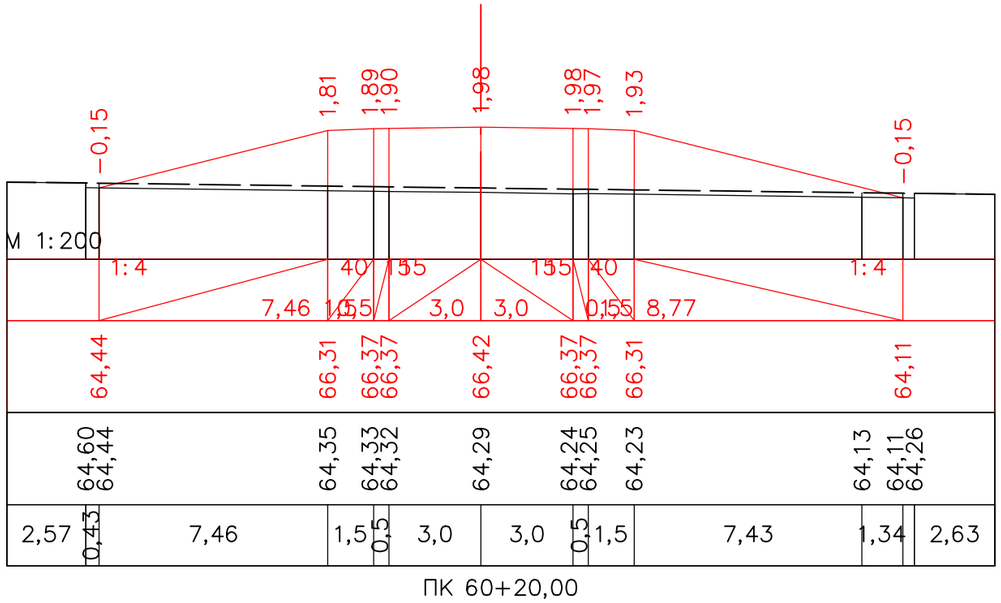


ПК 60+20,00

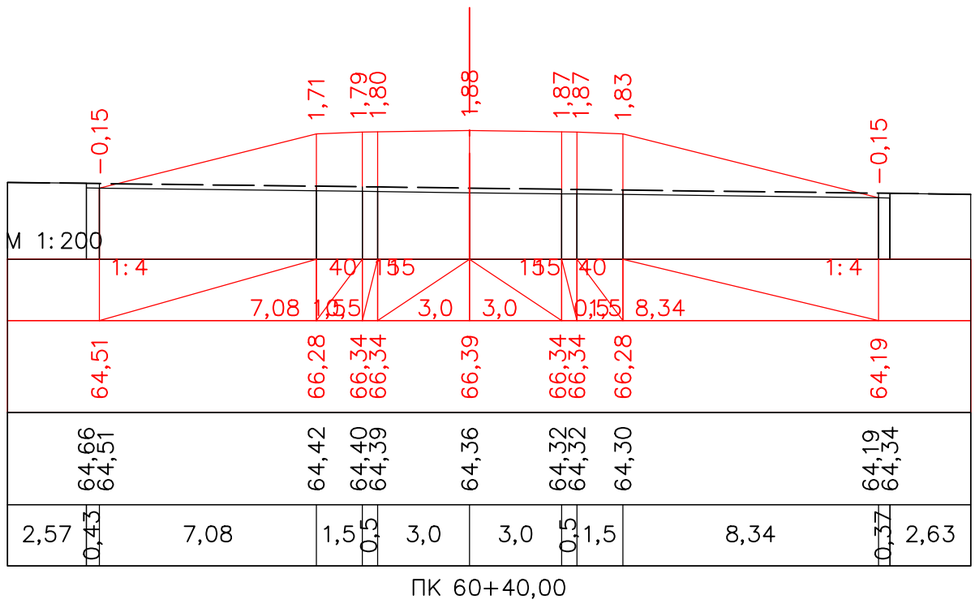


ПК 60+40,00

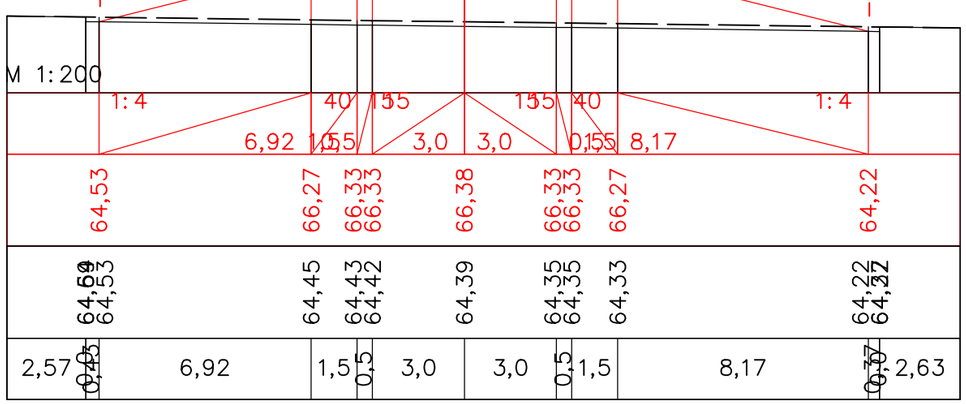


ПК 60+47,94

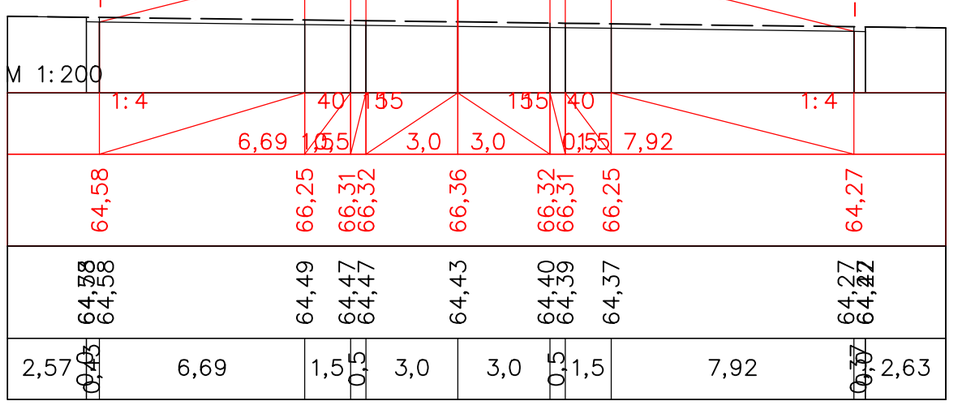


ПК 60+60,00

| | | | | | | | | |
|---|---|---|---|---|---|---|---|---|
| | | | | | | «Строительство автомобильной дороги Иргиз-Кутыколь-Жарма-Куйлыс участок 30-45,0 км.» | | |
| Должность | | Ф.И.О. | | Подпись | Дата | | | |
| Изм. | Кол.уч. | Лист. N док | | Подпись | | Автомобильная дорога, основные строительные решения | Стадия | Лист | Листов |
| ГИП | | Муканов К. | | | 2022 | | РП | 82 | - |
| Проверил | | Ахмаров А. | | | 2022 | | | | |
| Разработал | | Боранбаев Ж | | | 2022 | Поперечные профили | ТОО "Игилик Стройпроект" 2022г. | | |
| Н. контр. | | Ахмаров А. | | | 2022 | | | | |

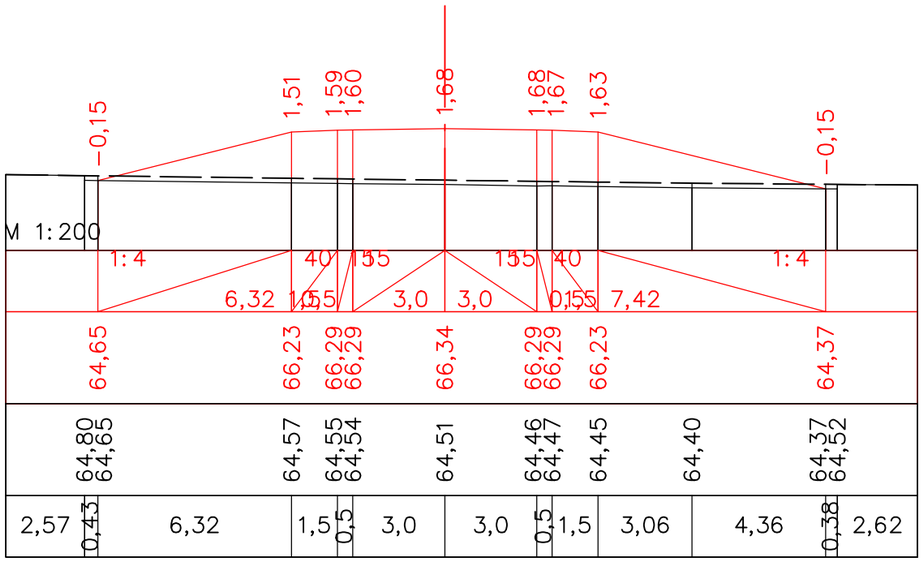


ПК 60+80,00

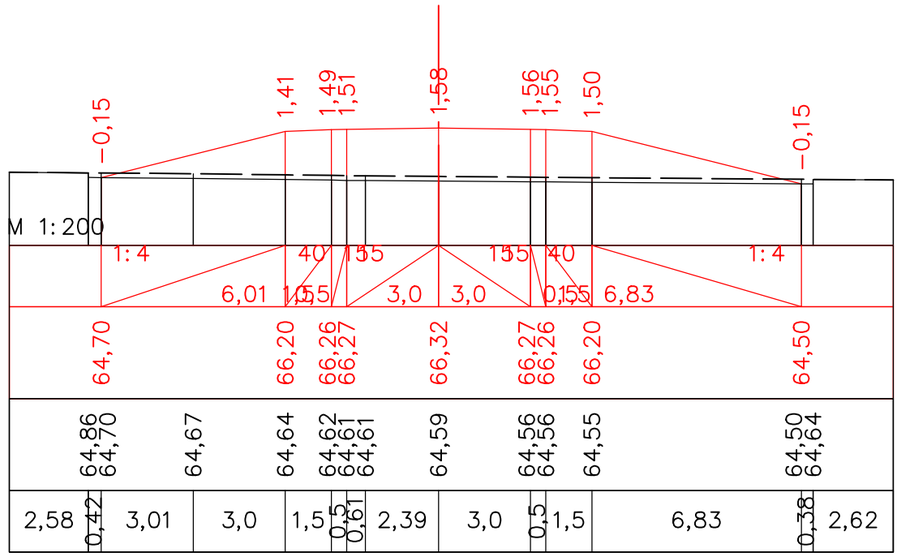


ПК 61+00,00

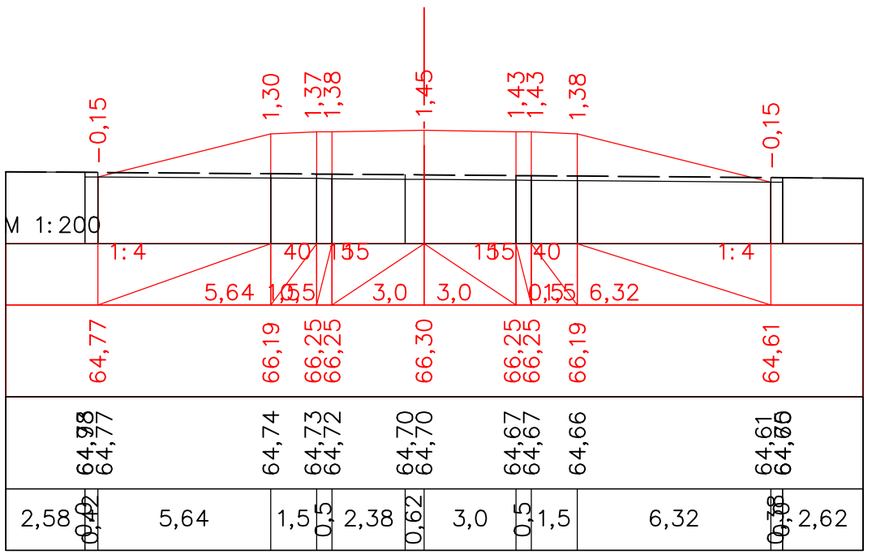


ПК 61+20,00

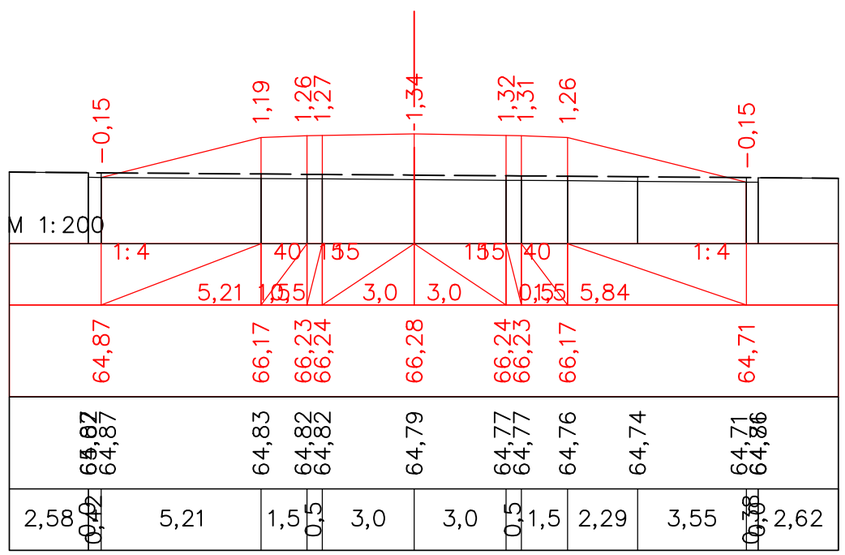


ПК 61+40,00

| | | | | | | | | |
|---|---|---|---|---|---|---|---|---|
| | | | | | | *«Строительство автомобильной дороги Иргиз-Кутыколь-Жарма-Куйлыс участок 30-45,0 км.»* | | |
| Должность | | Ф.И.О. | | Подпись | Дата | | | |
| Изм. Кол.уч. | | Лист. N док | | Подпись | | *Автомобильная дорога, основные строительные решения* | Стадия | Лист | Листов |
| *ГИП* | | Муканов К. | | | 2022 | | РП | 83 | - |
| *Проверил* | | Ахмаров А. | | | 2022 | | | | |
| *Разработал* | | Боранбаев Ж | | | 2022 | | ТОО "Игилик Стройпроект" 2022г. | | |
| *Н. контр.* | | Ахмаров А. | | | 2022 | *Поперечные профили* | | | |

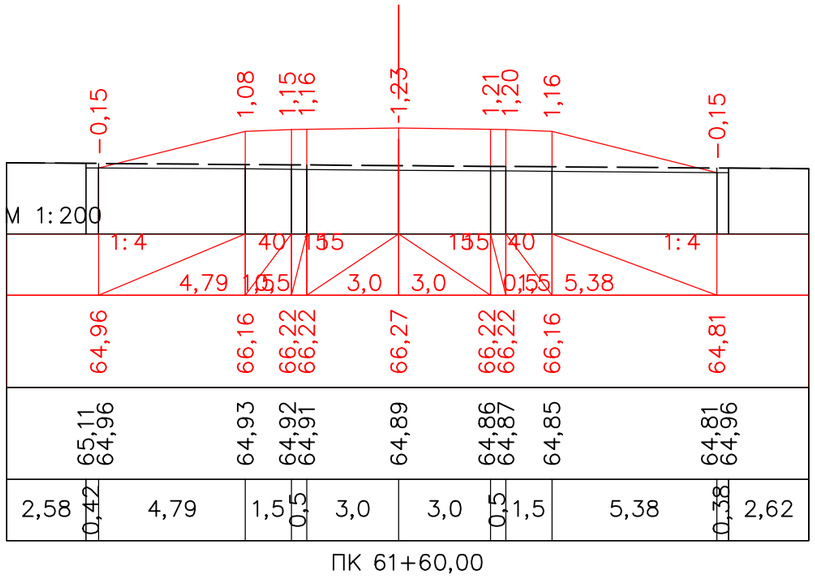


ПК 61+60,00

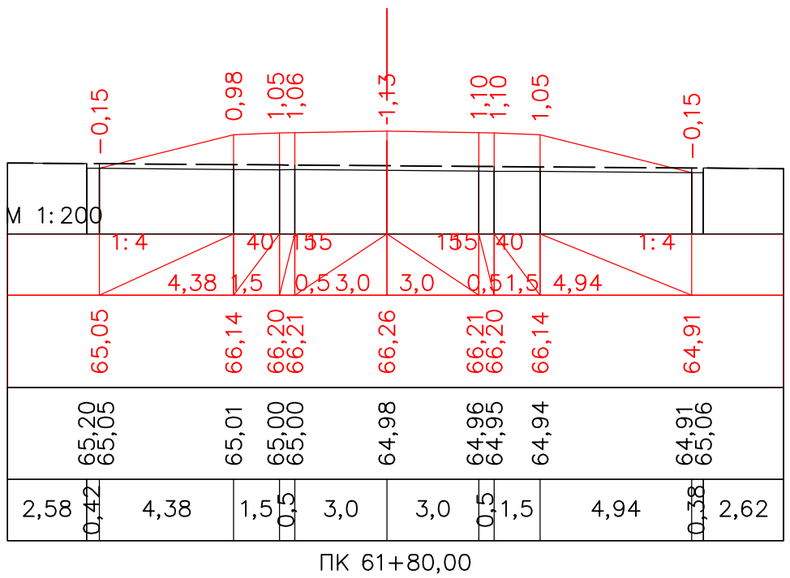


ПК 61+80,00

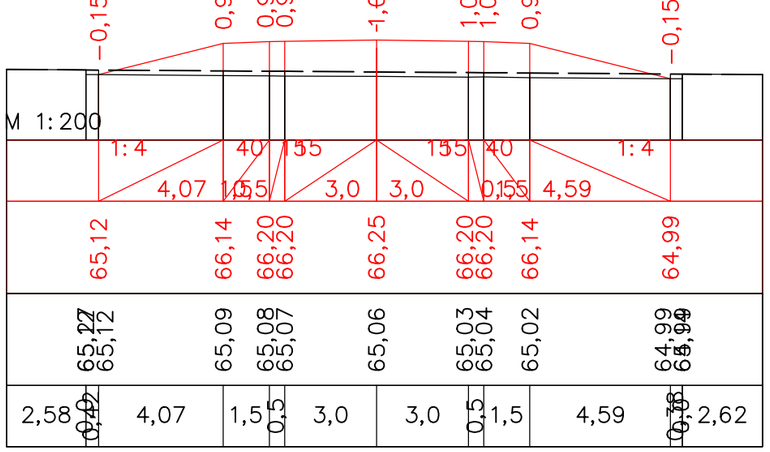


ПК 62+00,00

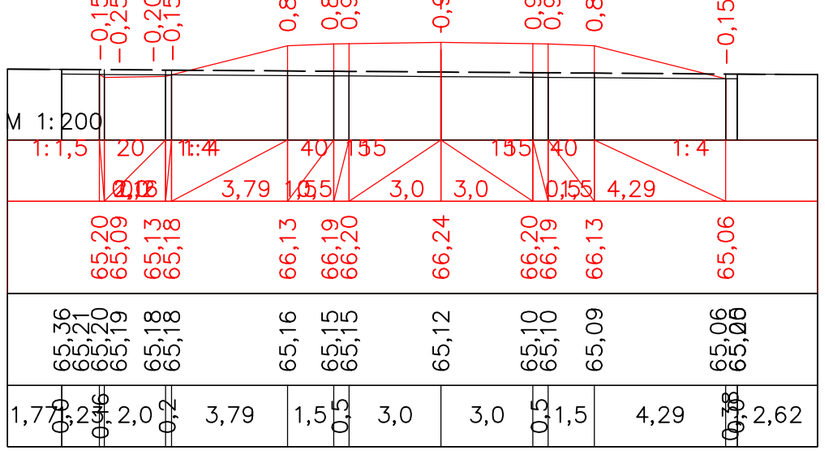


ПК 62+20,00

| | | | | | | | | |
|---|---|---|---|---|---|---|---|---|
| | | | | | | «Строительство автомобильной дороги Иргиз-Кутыколь-Жарма-Куйлыс участок 30-45,0 км.» | | |
| Должность | | Ф.И.О. | | Подпись | Дата | | | |
| Изм. | Кол.уч. | Лист. | N док | Подпись | | Автомобильная дорога, основные строительные решения | Стадия | Лист | Листов |
| ГИП | | Муканов К. | | | 2022 | | РП | 84 | - |
| Проверил | | Ахмаров А. | | | 2022 | | | | |
| Разработал | | Боранбаев Ж | | | 2022 | Поперечные профили | ТОО "Игилик Стройпроект" 2022г. | | |
| Н. контр. | | Ахмаров А. | | | 2022 | | | | |

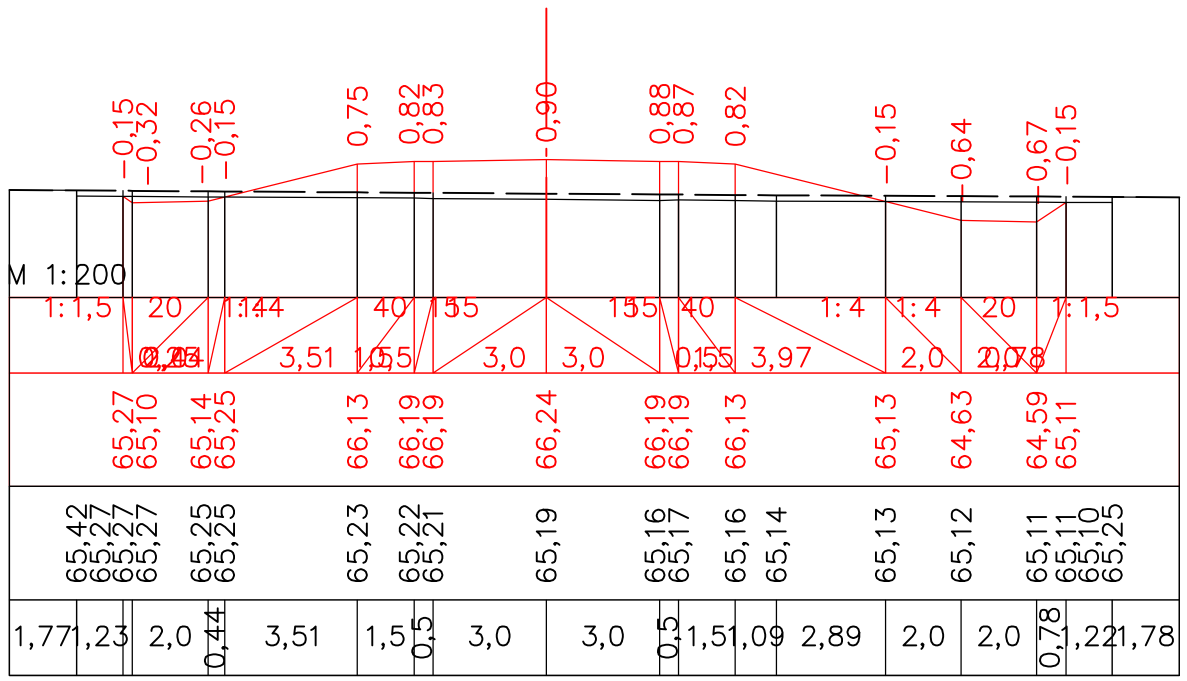


ПК 62+40,00

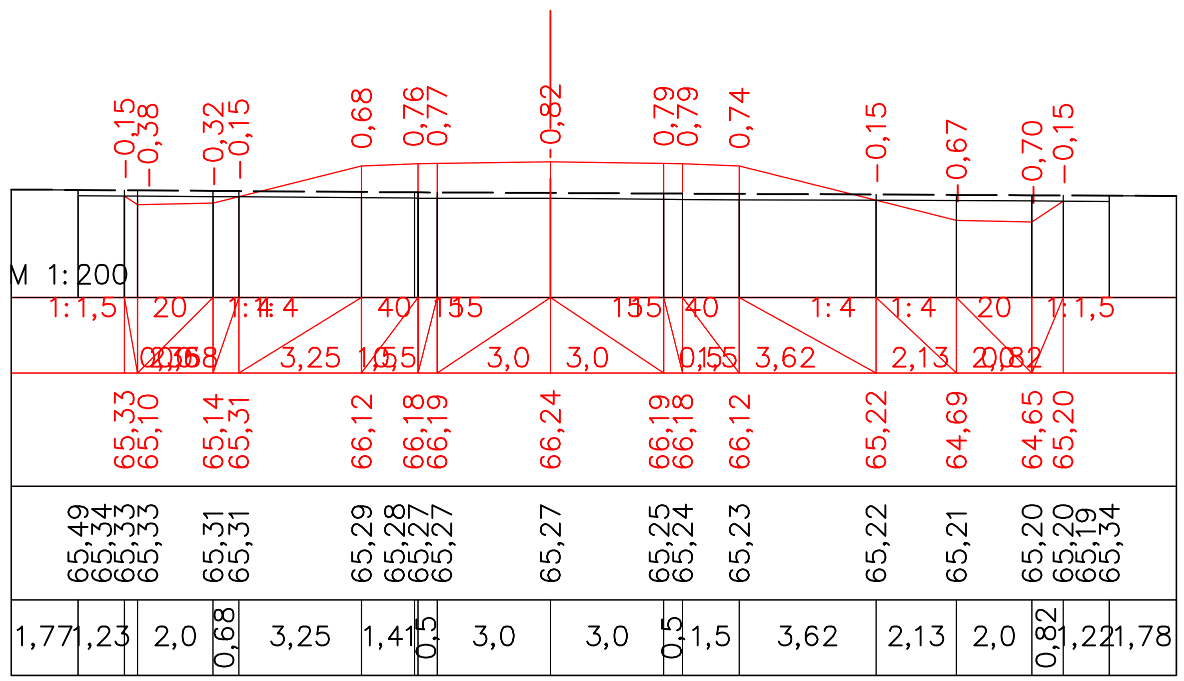


ПК 62+60,00

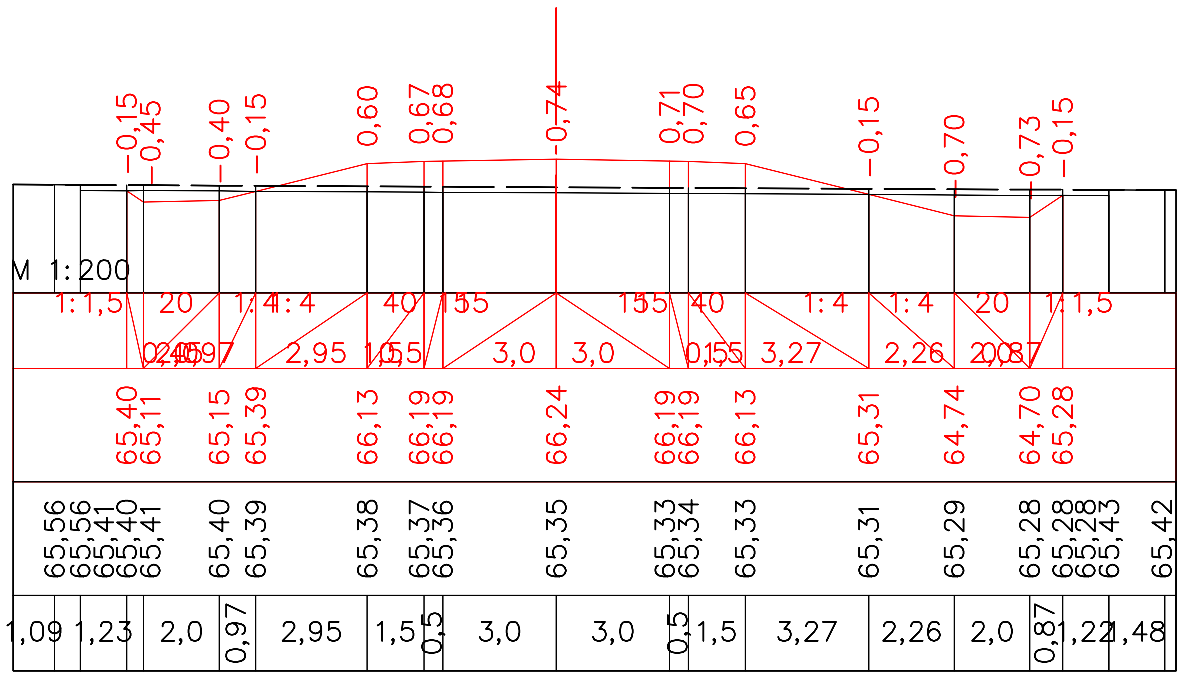


ПК 62+80,00

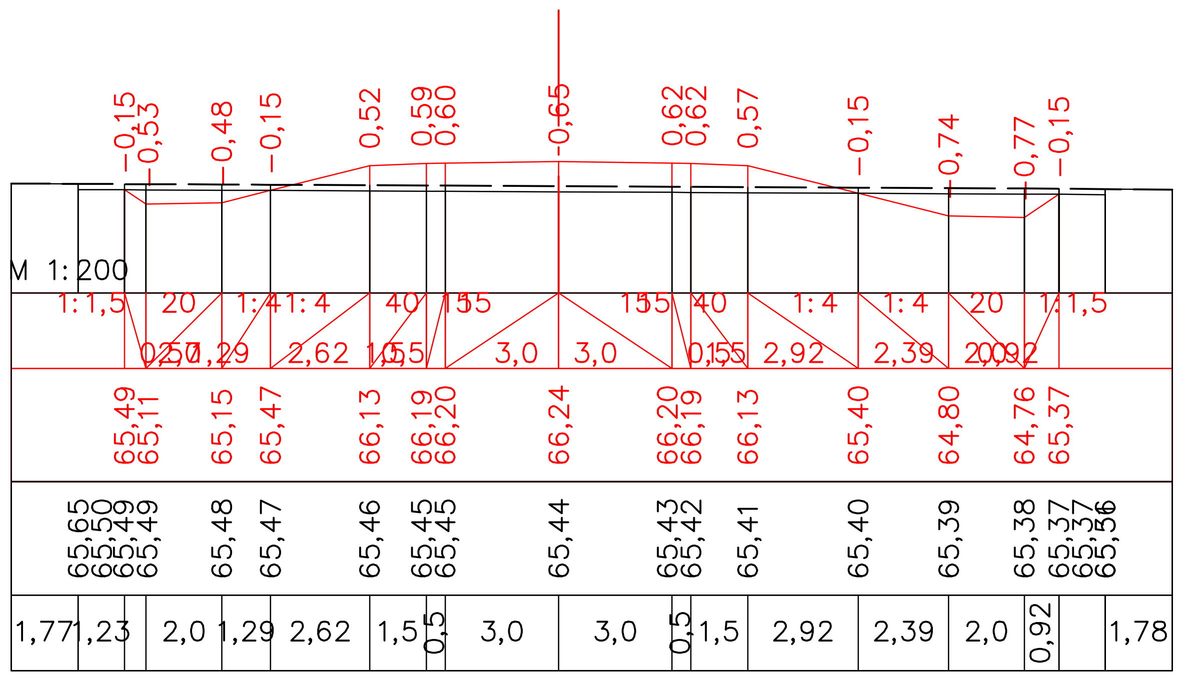


ПК 63+00,00

| | | | | | | |
|---|---|---|---|---|---|---|
| | | | | | *«Строительство автомобильной дороги Иргиз-Кутыколь-Жарма-Куйлыс участок 30-45,0 км.»* | |
| Должность | | Ф.И.О. | Подпись | Дата | | |
| Изм. | Кол.уч. | Лист. N док | Подпись | | *Автомобильная дорога, основные строительные решения* | Стадия: РП; Лист: 85; Листов: - |
| *ГИП* | | Муканов К. | | 2022 | | |
| *Проверил* | | Ахмаров А. | | 2022 | | |
| *Разработал* | | Боранбаев Ж | | 2022 | *Поперечные профили* | ТОО "Игилик Стройпроект" 2022г. |
| *Н. контр.* | | Ахмаров А. | | 2022 | | |

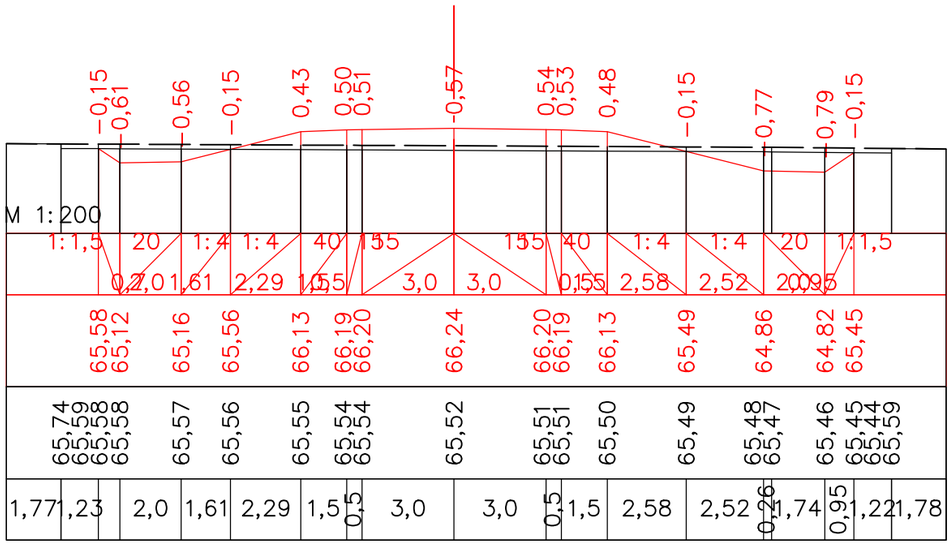


ПК 63+20,00

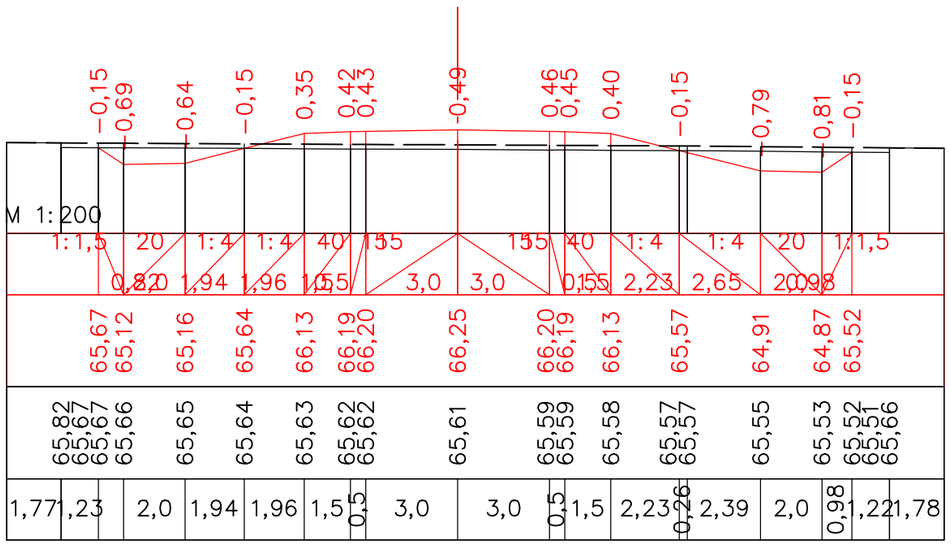


ПК 63+40,00

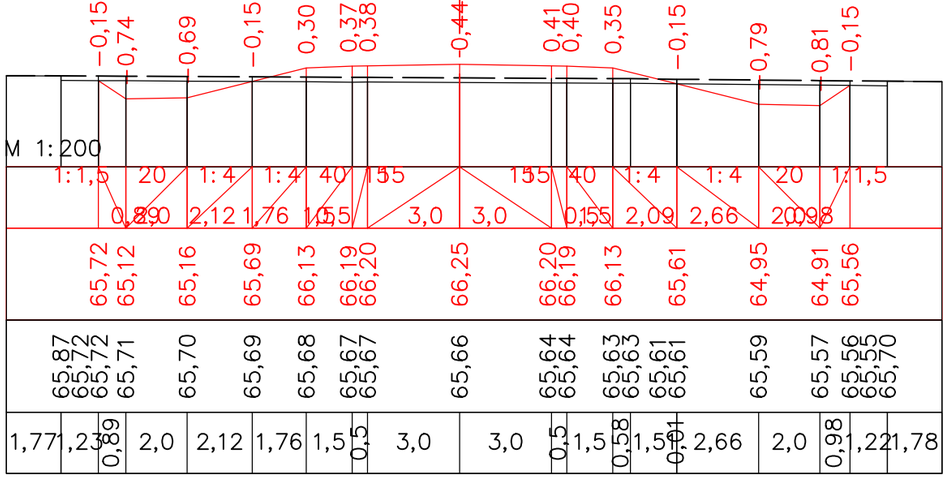


ПК 63+52,36

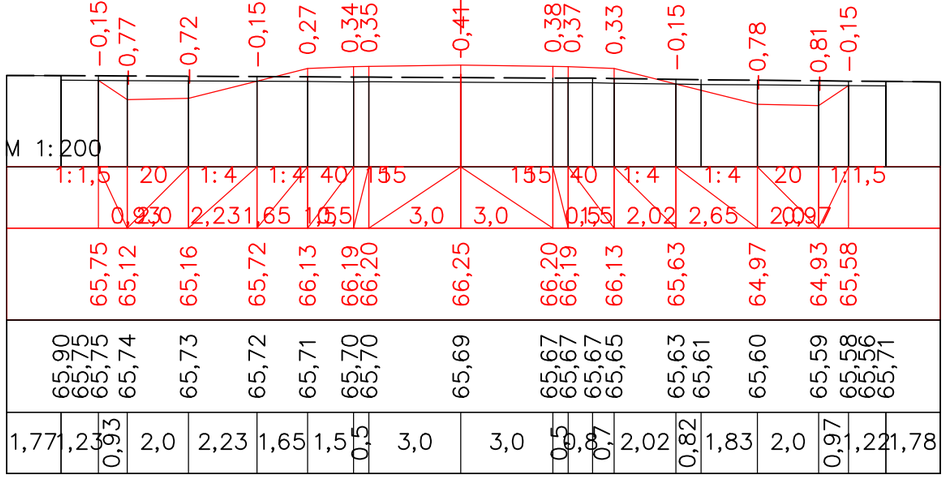


ПК 63+60,00

| | | | | | | |
|---|---|---|---|---|---|---|
| | | | | | | «Строительство автомобильной дороги Иргиз-Кутыколь-Жарма-Куйлыс участок 30-45,0 км.» |
| Должность | | Ф.И.О. | Подпись | Дата | | |
| Изм. | Кол.уч. | Лист. N док | Подпись | | Автомобильная дорога, основные строительные решения | Стадия: РП; Лист: 86; Листов: - |
| ГИП | | Муканов К. | | 2022 | | |
| Проверил | | Ахмаров А. | | 2022 | | |
| Разработал | | Боранбаев Ж | | 2022 | Поперечные профили | ТОО "Игилик Стройпроект" 2022г. |
| Н. контр. | | Ахмаров А. | | 2022 | | |

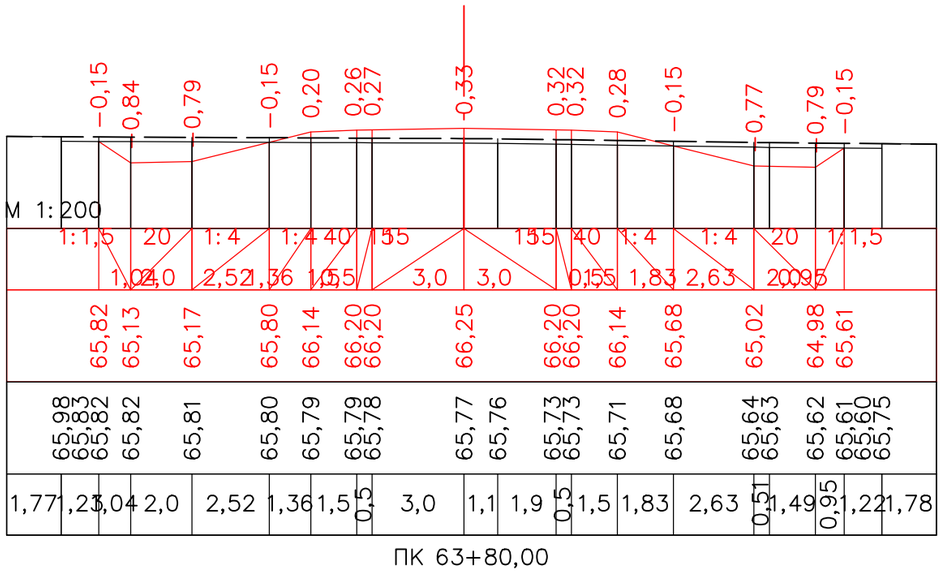


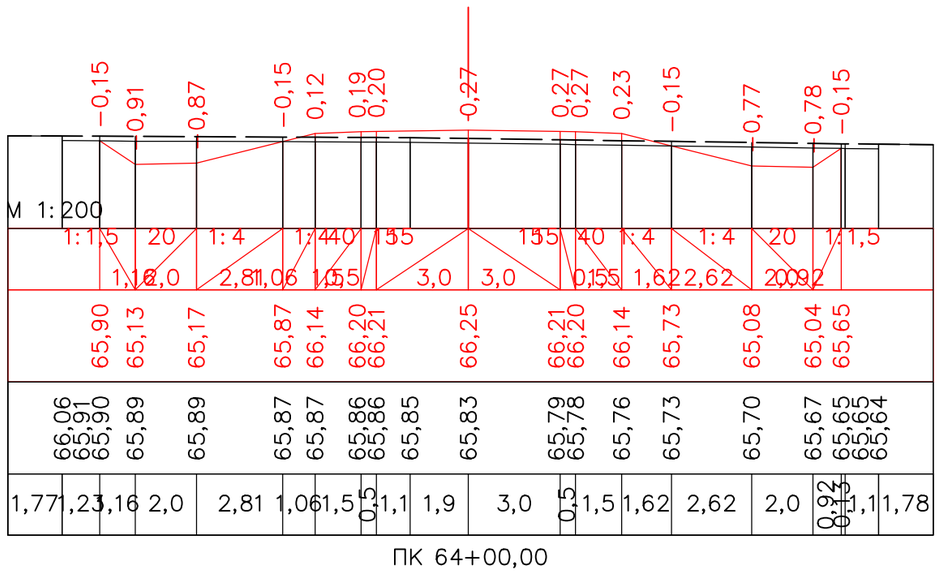


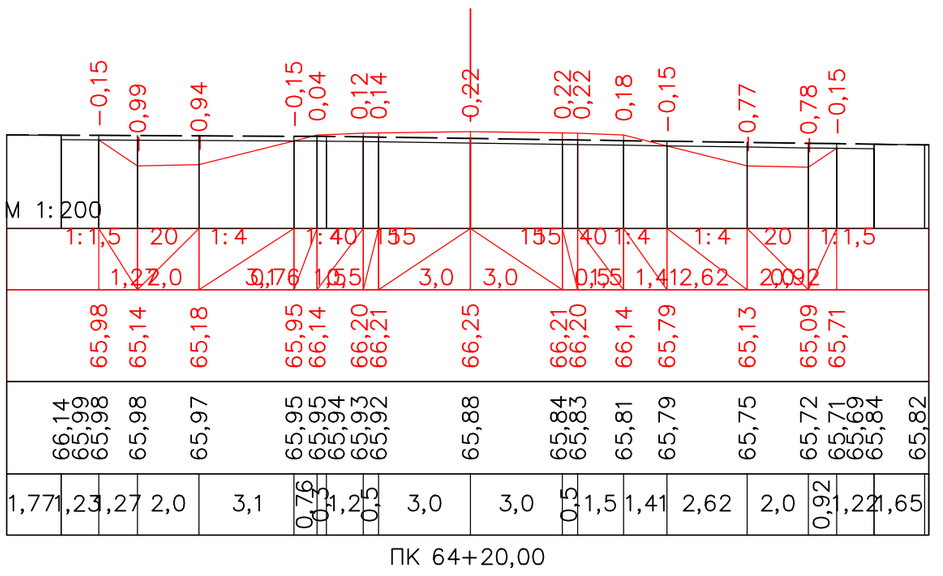


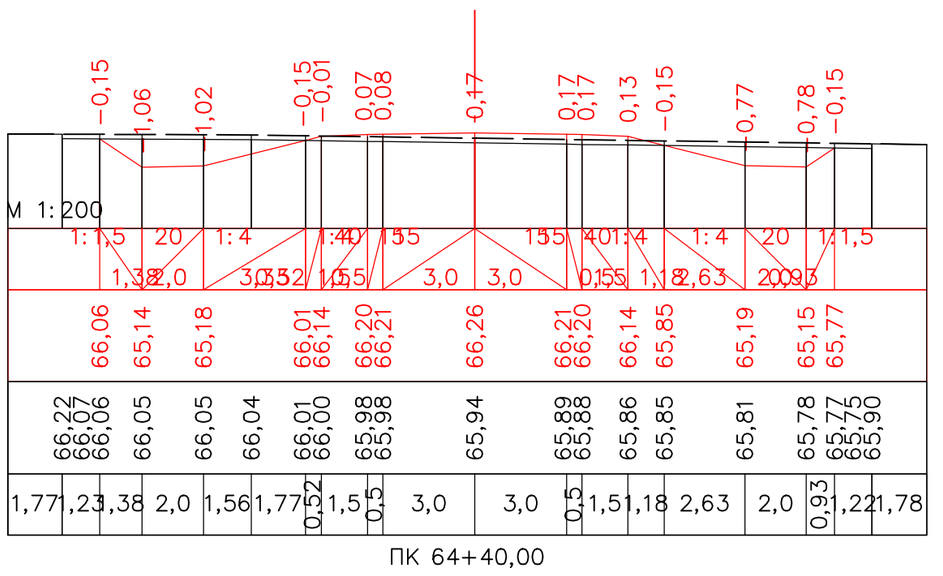


| | | | | | | | | |
|---|---|---|---|---|---|---|---|---|
| | | | | | | «Строительство автомобильной дороги Иргиз-Кутыколь-Жарма-Куйлыс участок 30-45,0 км.» | | |
| Должность | Ф.И.О. | Подпись | Дата | | | | | |
| Изм. Кол.уч. | Лист. N док | Подпись | | | | Автомобильная дорога, основные строительные решения | Стадия | Лист | Листов |
| ГИП | Муканов К. | | 2022 | | | | РП | 87 | - |
| Проверил | Ахмаров А. | | 2022 | | | | | | |
| Разработал | Боранбаев Ж | | 2022 | | | Поперечные профили | ТОО "Игилик Стройпроект" 2022г. | | |
| Н. контр. | Ахмаров А. | | 2022 | | | | | | |

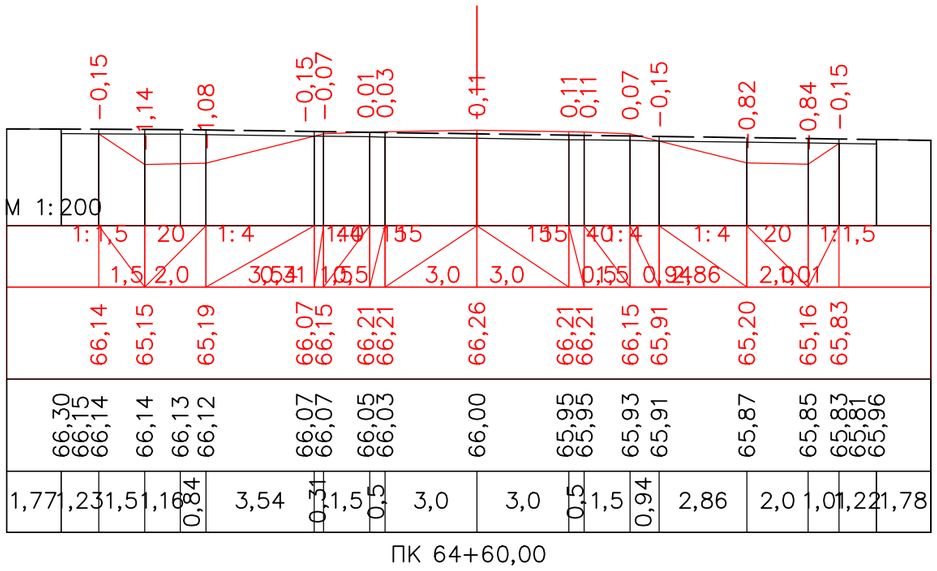


ПК 64+60,00

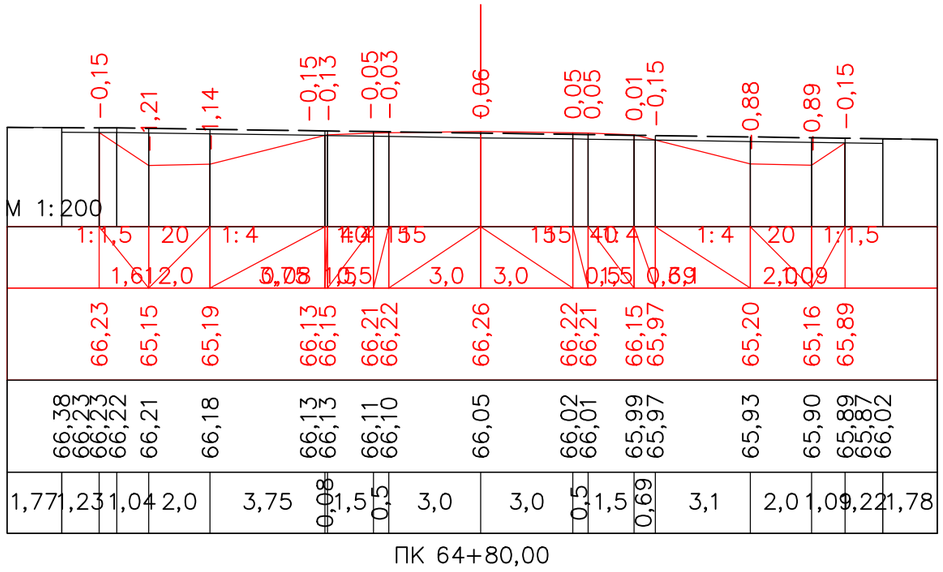


ПК 64+80,00

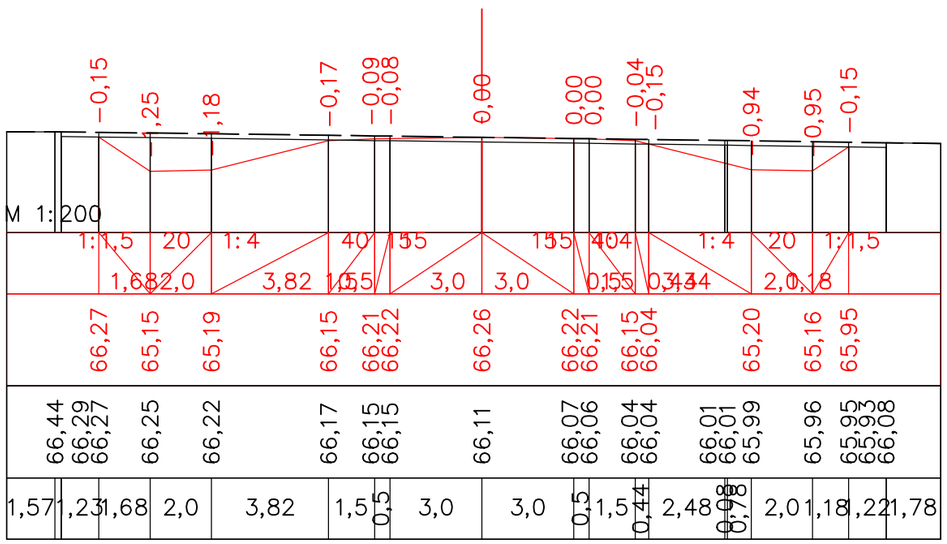


ПК 65+00,00

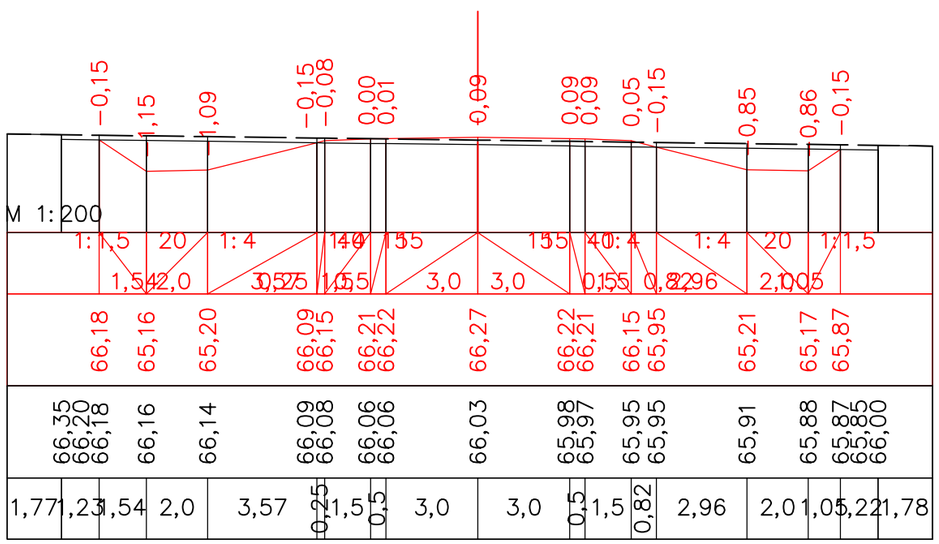


ПК 65+20,00

| Должность | Ф.И.О. | Подпись | Дата |
|---|---|---|---|
| Изм. Кол.уч. | Лист. N док | Подпись | |
| ГИП | Муканов К. | | 2022 |
| Проверил | Ахмаров А. | | 2022 |
| Разработал | Боранбаев Ж | | 2022 |
| Н. контр. | Ахмаров А. | | 2022 |

«Строительство автомобильной дороги Иргиз-Кутыколь-Жарма-Куйлыс участок 30-45,0 км.»

Автомобильная дорога, основные строительные решения

| Стадия | Лист | Листов |
|---|---|---|
| РП | 88 | - |

Поперечные профили

ТОО "Игилик Стройпроект" 2022г.

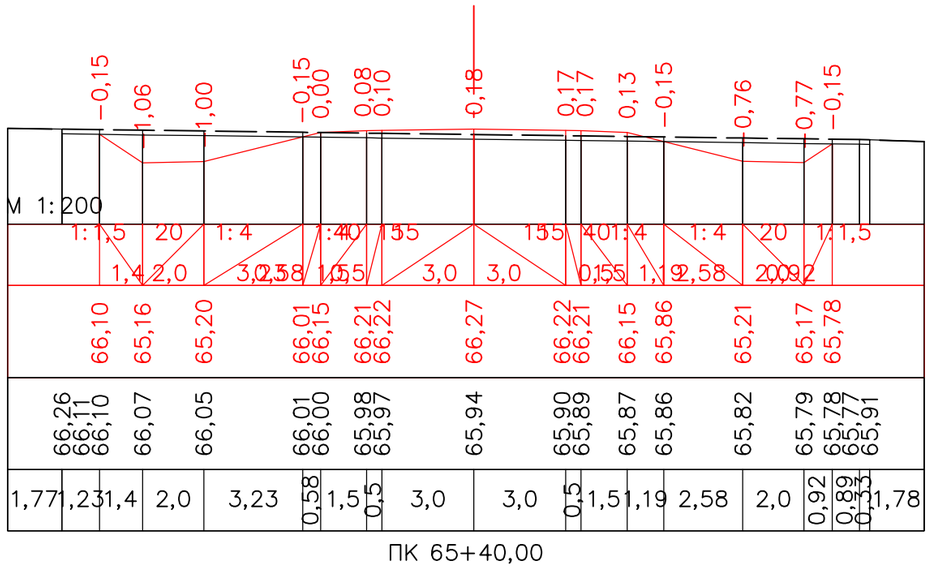


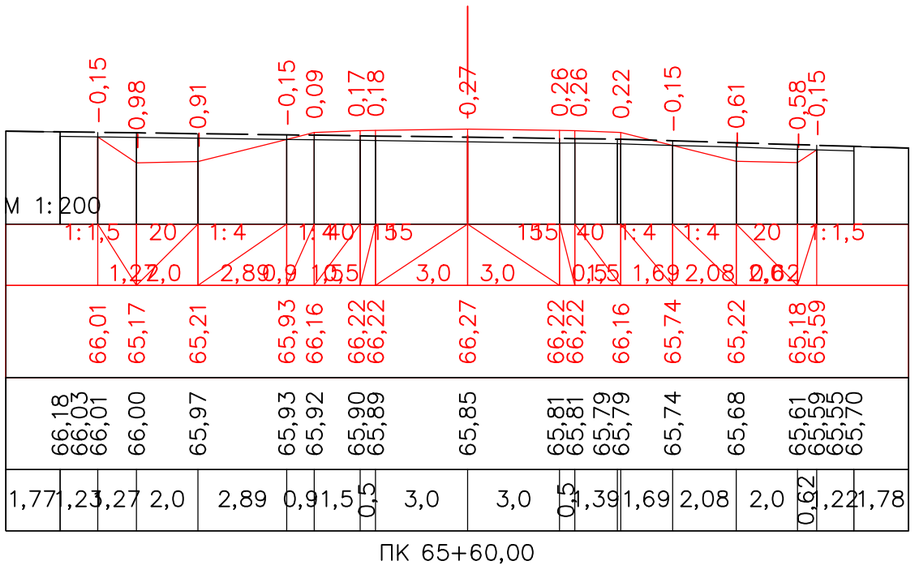


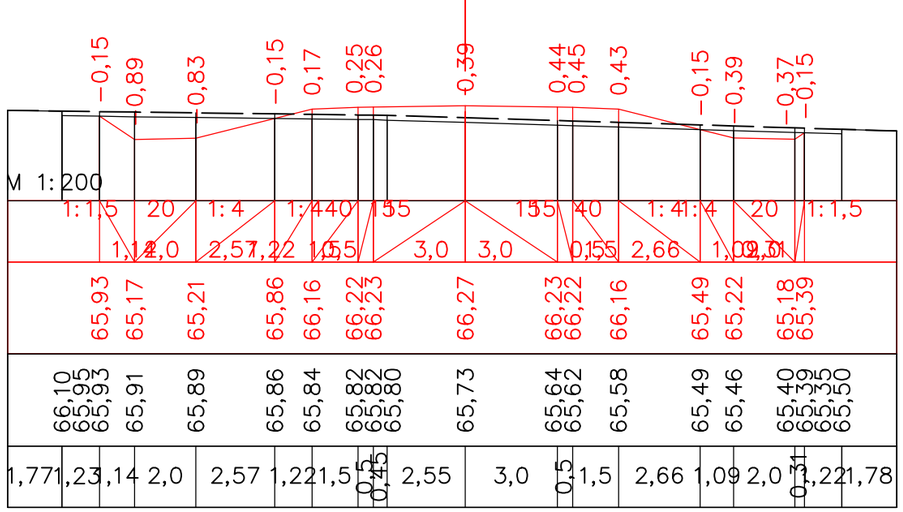


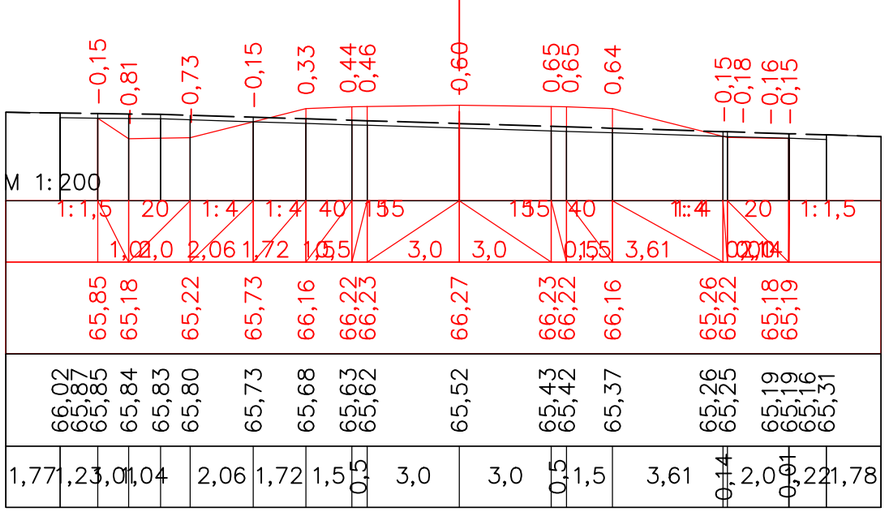


| | | | | | | | | |
|---|---|---|---|---|---|---|---|---|
| | | | | | | «Строительство автомобильной дороги Иргиз-Кутыколь-Жарма-Куйлыс участок 30-45,0 км.» | | |
| Должность | Ф.И.О. | Подпись | Дата | | | | | |
| Изм. Кол.уч. | Лист. N док | Подпись | | | | Автомобильная дорога, основные строительные решения | Стадия | Лист | Листов |
| ГИП | Муканов К. | | 2022 | | | | РП | 89 | - |
| Проверил | Ахмаров А. | | 2022 | | | | | | |
| Разработал | Боранбаев Ж | | 2022 | | | Поперечные профили | ТОО "Игилик Стройпроект" 2022г. | | |
| Н. контр. | Ахмаров А. | | 2022 | | | | | | |

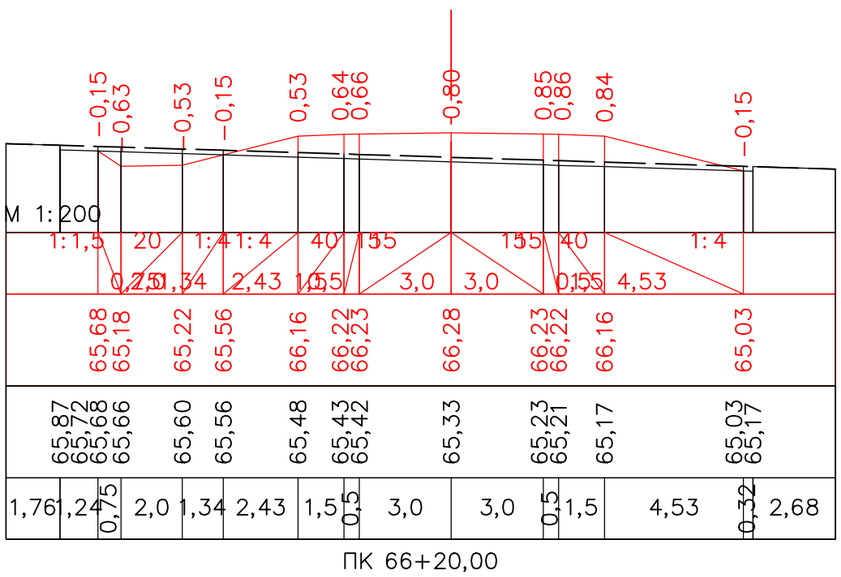


ПК 66+20,00

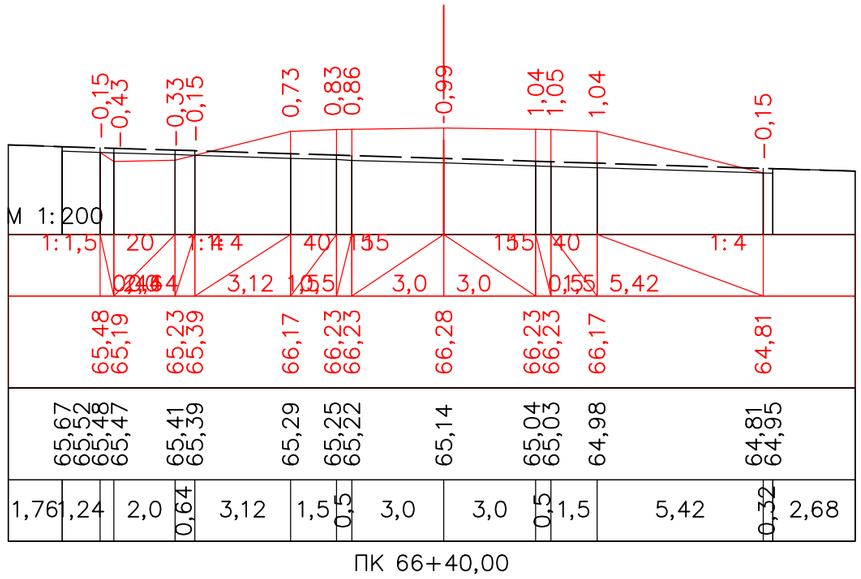


ПК 66+40,00

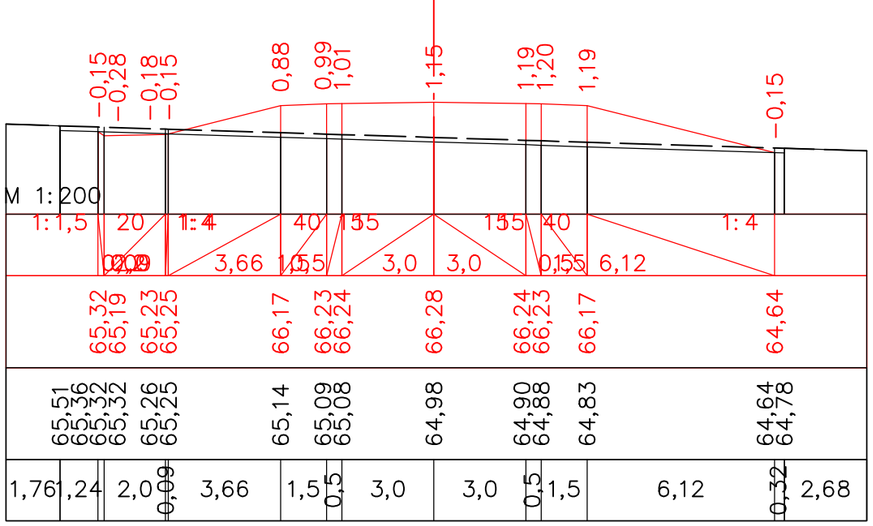


ПК 66+60,00

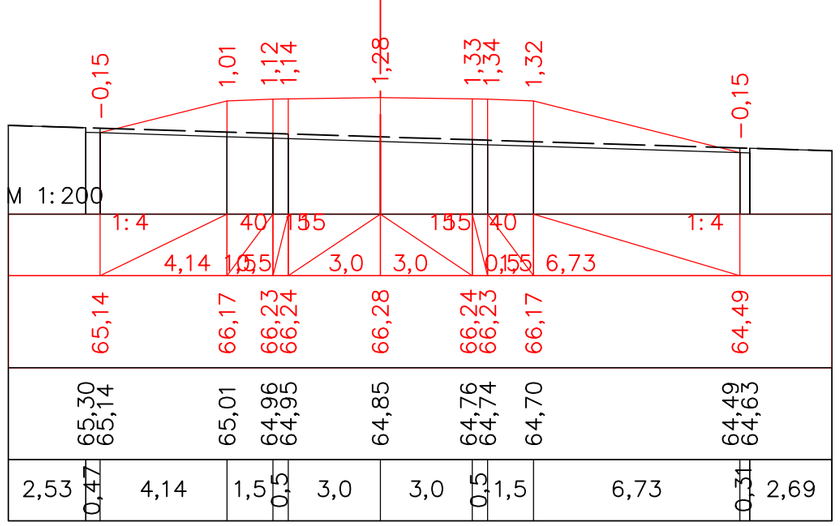


ПК 66+80,00

| | | | | | | | | |
|---|---|---|---|---|---|---|---|---|
| | | | | | | «Строительство автомобильной дороги Иргиз-Кутыколь-Жарма-Куйлыс участок 30-45,0 км.» | | |
| Должность | | Ф.И.О. | | Подпись | Дата | | | |
| Изм. | Кол.уч. | Лист. | N док | Подпись | | Автомобильная дорога, основные строительные решения | Стадия | Лист | Листов |
| ГИП | | Муканов К. | | | 2022 | | РП | 90 | - |
| Проверил | | Ахмаров А. | | | 2022 | | | | |
| Разработал | | Боранбаев Ж | | | 2022 | Поперечные профили | ТОО "Игилик Стройпроект" 2022г. | | |
| Н. контр. | | Ахмаров А. | | | 2022 | | | | |

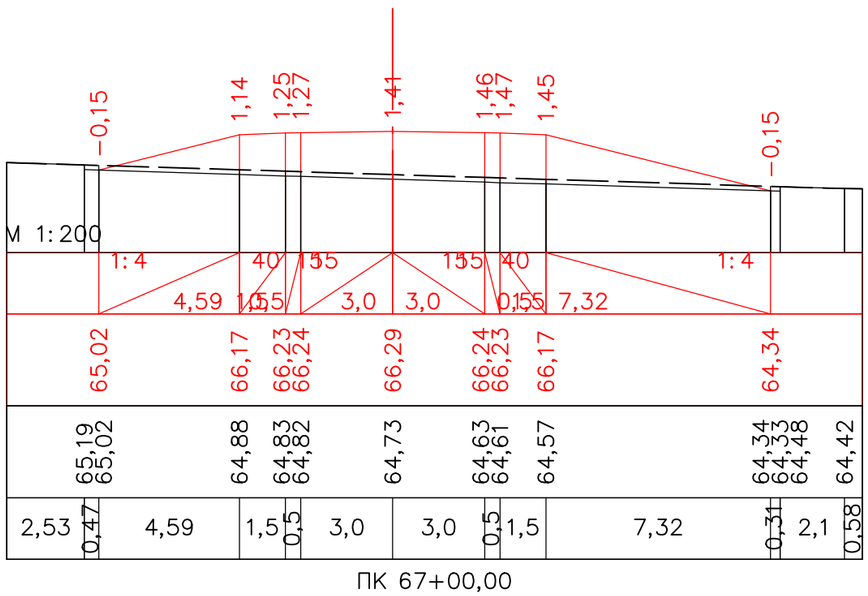


ПК 67+00,00

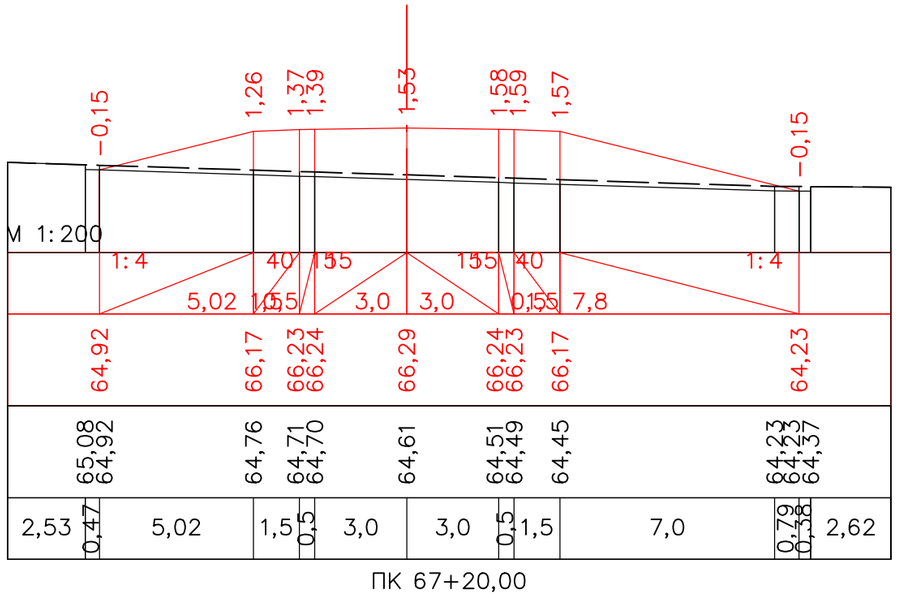


ПК 67+20,00

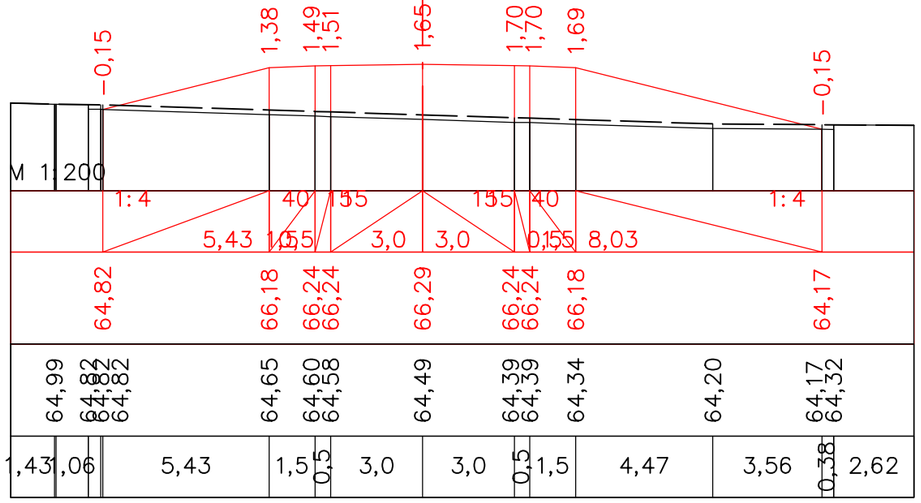


ПК 67+40,00

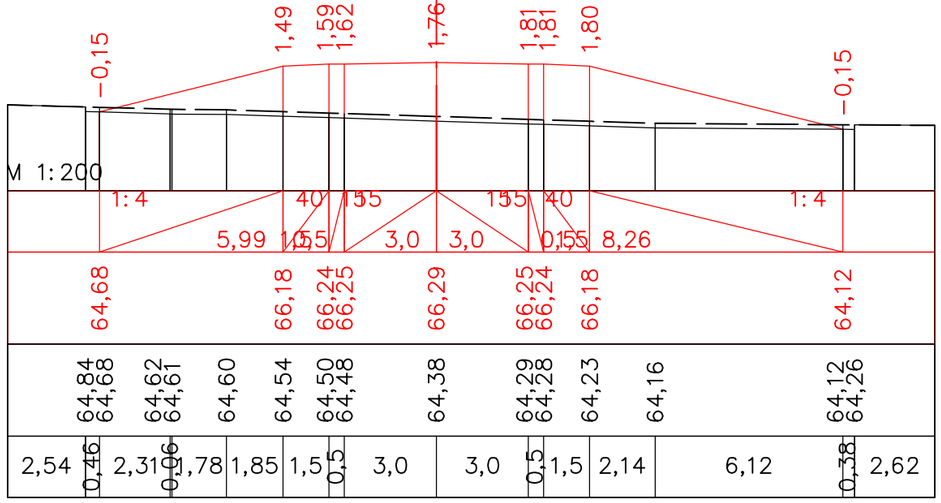


ПК 67+60,00

| Должность | Ф.И.О. | Подпись | Дата |
|---|---|---|---|
| Изм. Кол.уч. | Лист. N док | Подпись | |
| *ГИП* | Муканов К. | | 2022 |
| *Проверил* | Ахмаров А. | | 2022 |
| *Разработал* | Боранбаев Ж | | 2022 |
| *Н. контр.* | Ахмаров А. | | 2022 |

*«Строительство автомобильной дороги Иргиз-Кутыколь-Жарма-Куйлыс участок 30-45,0 км.»*

*Автомобильная дорога, основные строительные решения*

| Стадия | Лист | Листов |
|---|---|---|
| РП | 91 | - |

*Поперечные профили*

ТОО "Игилик Стройпроект" 2022г.

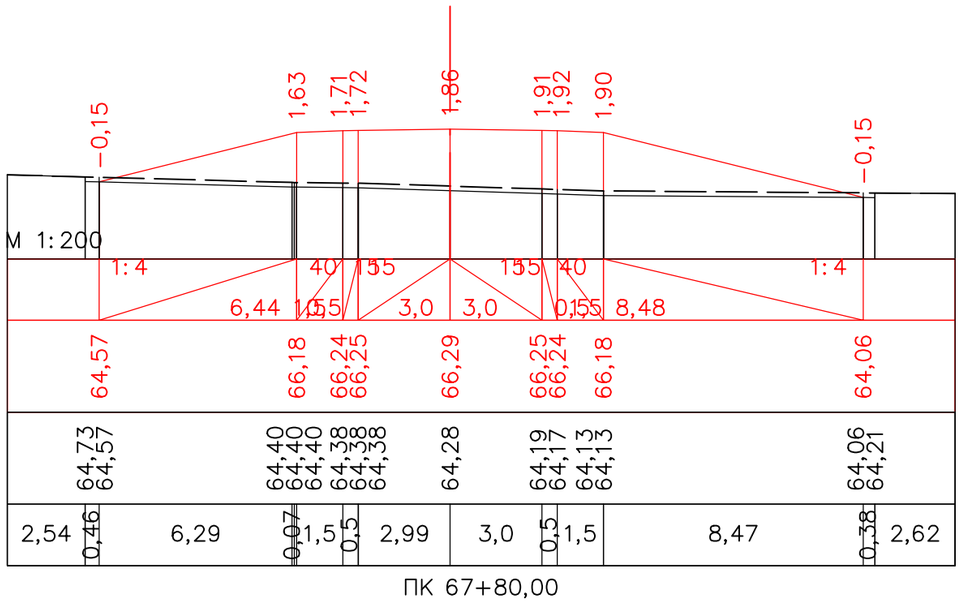


ПК 67+80,00

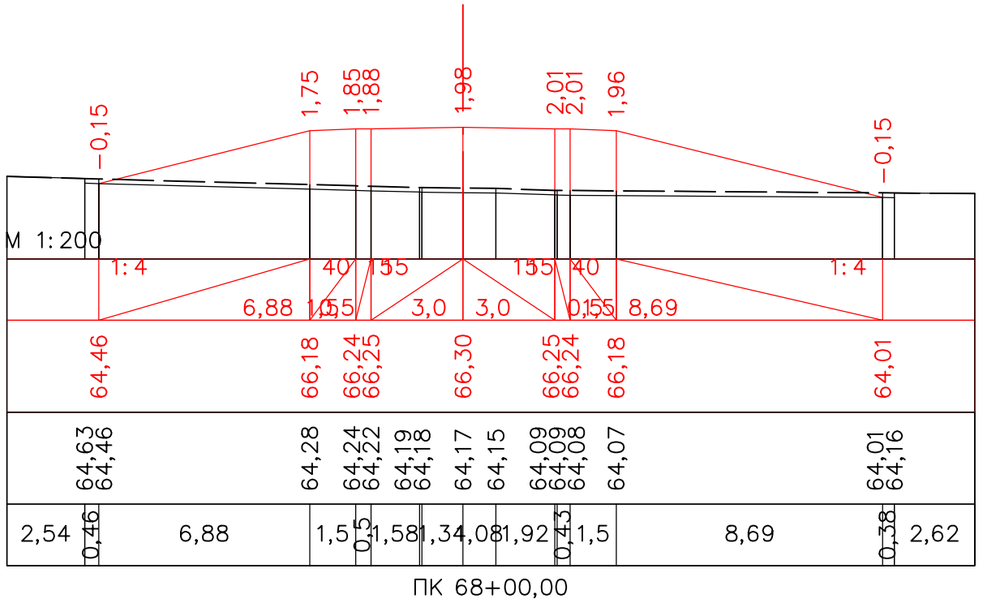


ПК 68+00,00

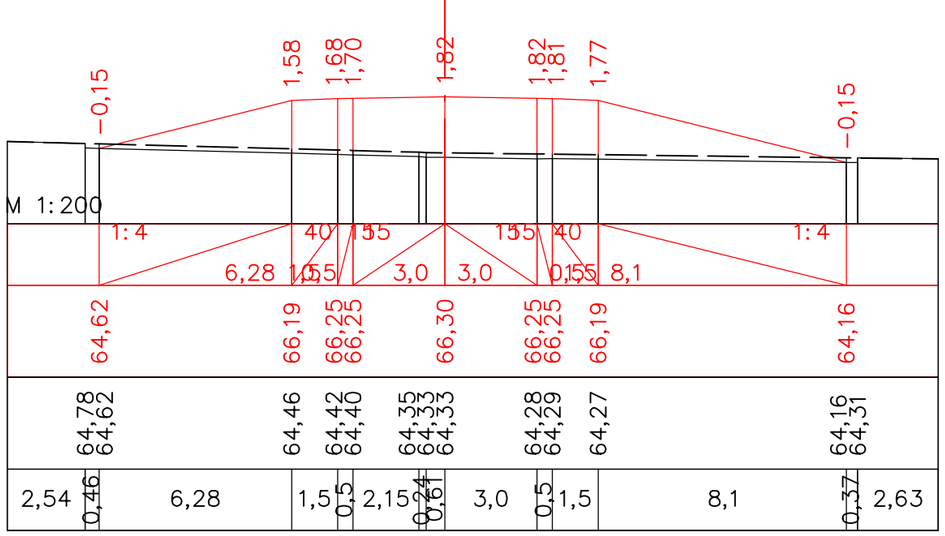


ПК 68+20,00

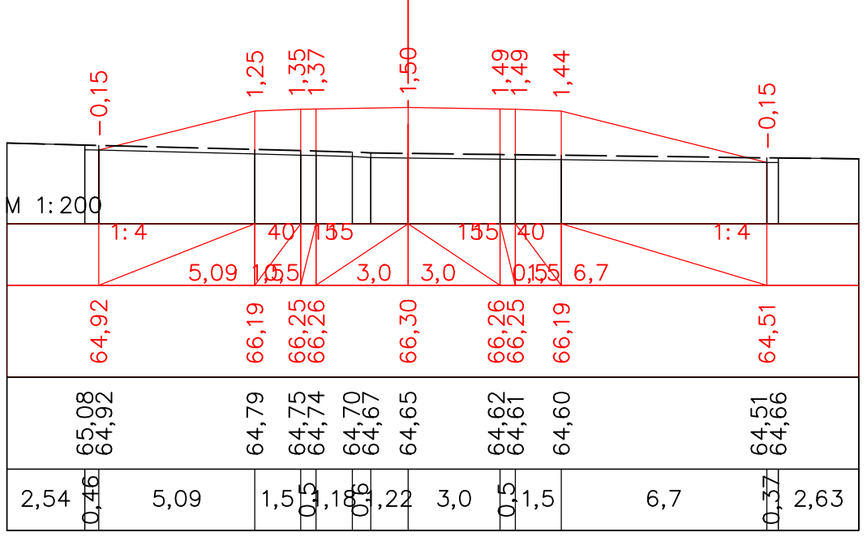


ПК 68+40,00

| | | | | | | | | |
|---|---|---|---|---|---|---|---|---|
| | | | | | | | | |
| | | | | | | | | |
| | | | | | | | | |
| | | | | | | | | |
| Должность | | Ф.И.О. | | Подпись | Дата | | | |
| Изм. | Кол.уч. | Лист. | N док | Подпись | | | | |
| ГИП | | Муканов К. | | | 2022 | | | |
| Проверил | | Ахмаров А. | | | 2022 | | | |
| Разработал | | Боранбаев Ж | | | 2022 | | | |
| Н. контр. | | Ахмаров А. | | | 2022 | | | |

*«Строительство автомобильной дороги Иргиз-Кутыколь-Жарма-Куйлыс участок 30-45,0 км.»*

*Автомобильная дорога, основные строительные решения*

| Стадия | Лист | Листов |
|---|---|---|
| РП | 92 | - |

*Поперечные профили*

ТОО "Игилик Стройпроект" 2022г.

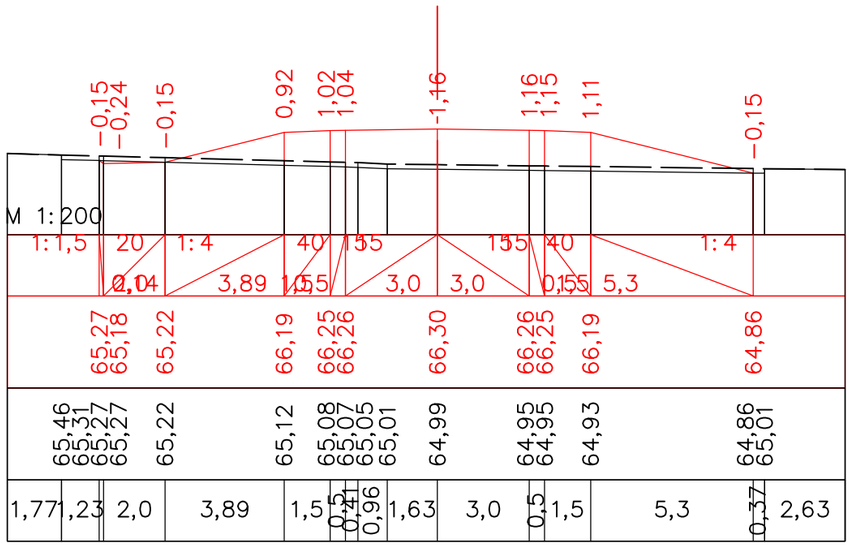


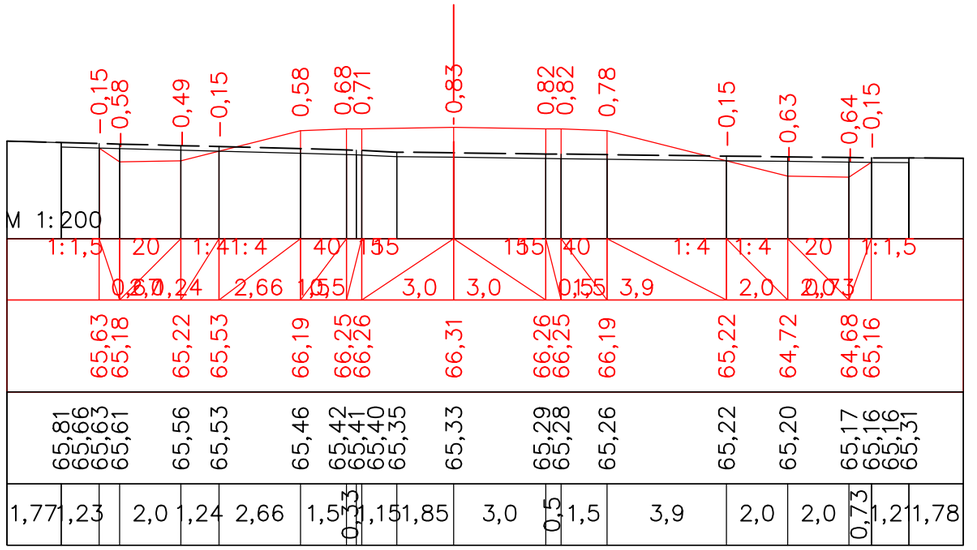


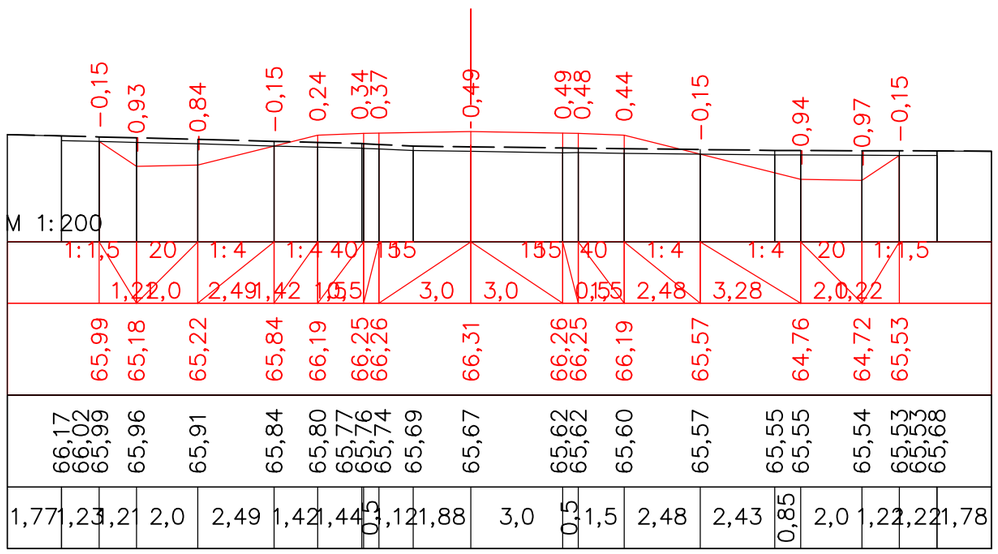


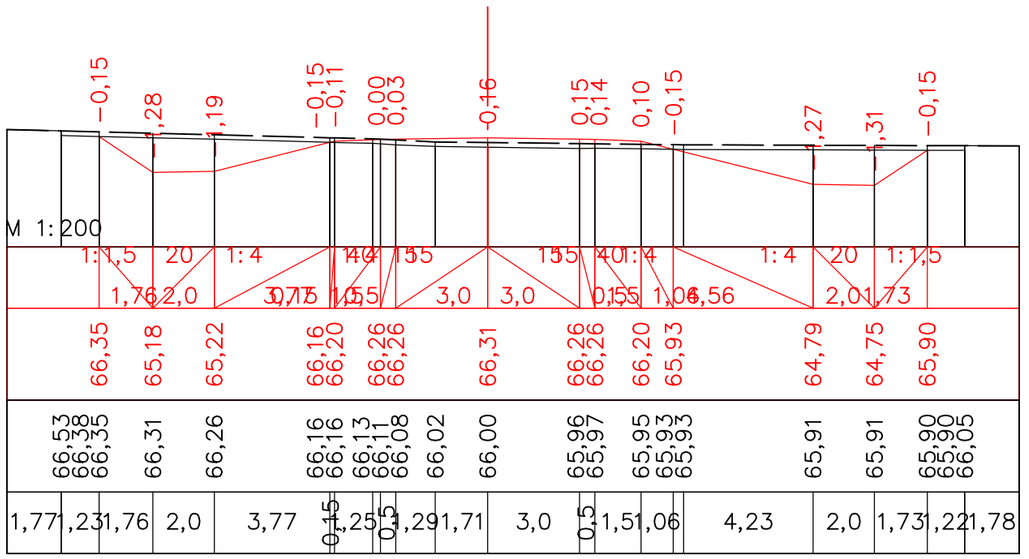


| | | | | | | | | |
|---|---|---|---|---|---|---|---|---|
| | | | | | | «Строительство автомобильной дороги Иргиз-Кутыколь-Жарма-Куйлыс участок 30-45,0 км.» | | |
| Должность | Ф.И.О. | Подпись | Дата | | | | | |
| Изм. Кол.уч. | Лист. N док | Подпись | | | | | | |
| ГИП | Муканов К. | | 2022 | | | Автомобильная дорога, основные строительные решения | Стадия | Лист | Листов |
| Проверил | Ахмаров А. | | 2022 | | | | РП | 93 | - |
| Разработал | Боранбаев Ж | | 2022 | | | Поперечные профили | ТОО "Игилик Стройпроект" 2022г. | | |
| Н. контр. | Ахмаров А. | | 2022 | | | | | | |

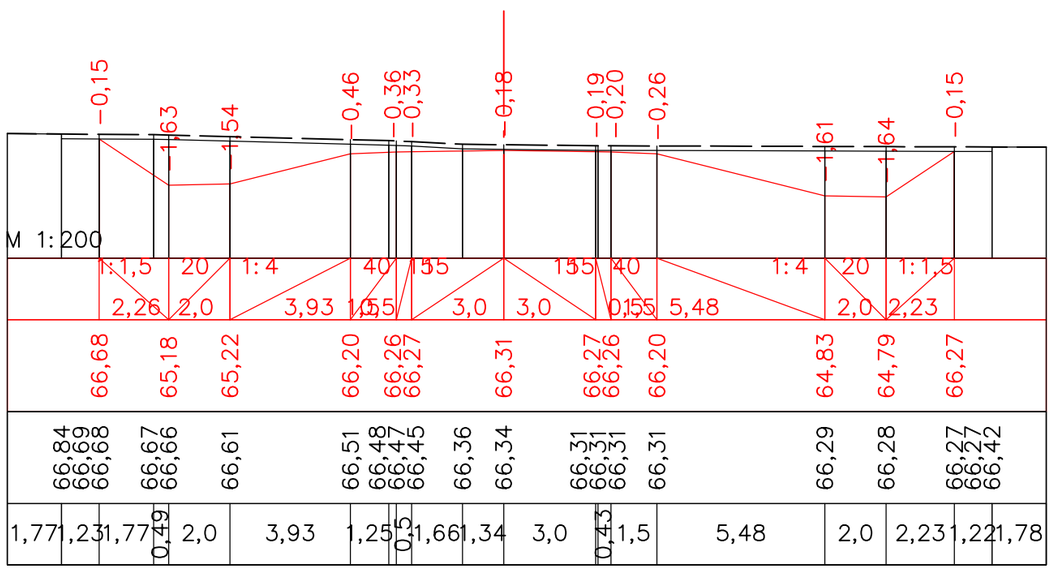


ПК 69+40,00

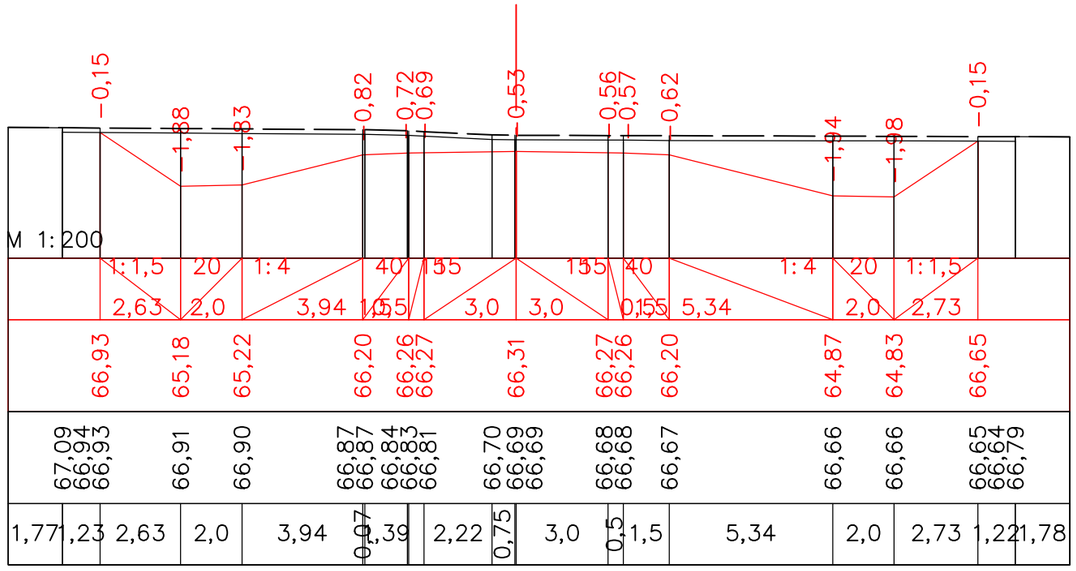


ПК 69+60,00

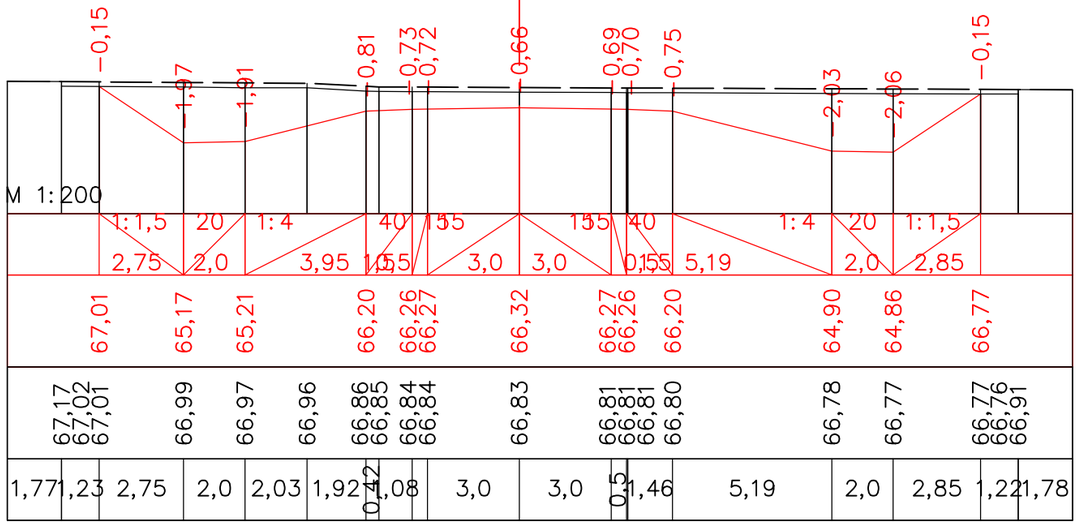


ПК 69+80,00

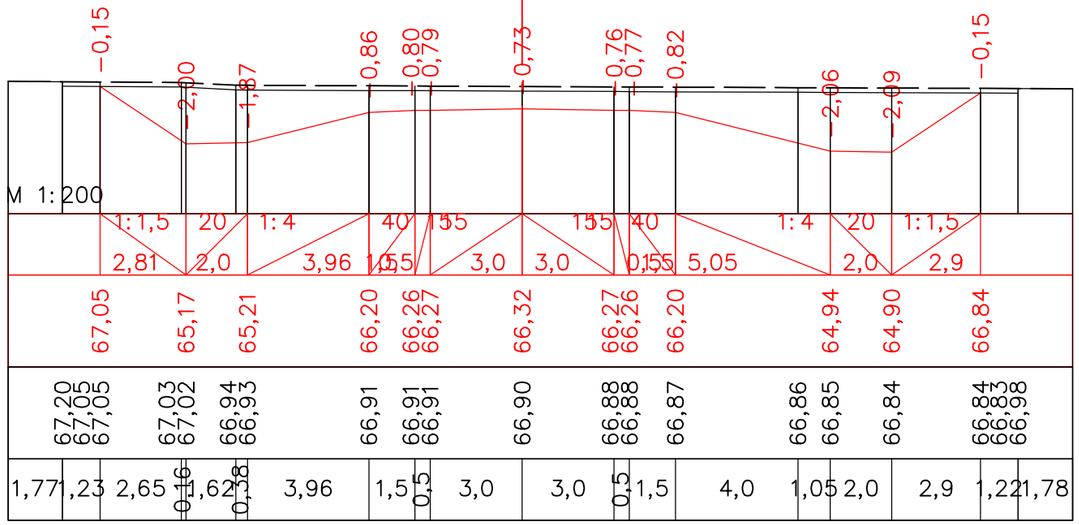


ПК 70+00,00

| | | | | | | | |
|---|---|---|---|---|---|---|---|
| | | | | | | «Строительство автомобильной дороги Иргиз-Кутыколь-Жарма-Куйлыс участок 30-45,0 км.» | |
| Должность | | Ф.И.О. | | Подпись | Дата | | |
| Изм. | Кол.уч. | Лист. | N док | Подпись | | Автомобильная дорога, основные строительные решения | Стадия: РП; Лист: 94; Листов: - |
| ГИП | | Муканов К. | | | 2022 | | |
| Проверил | | Ахмаров А. | | | 2022 | | |
| Разработал | | Боранбаев Ж | | | 2022 | | |
| Н. контр. | | Ахмаров А. | | | 2022 | Поперечные профили | ТОО "Игилик Стройпроект" 2022г. |

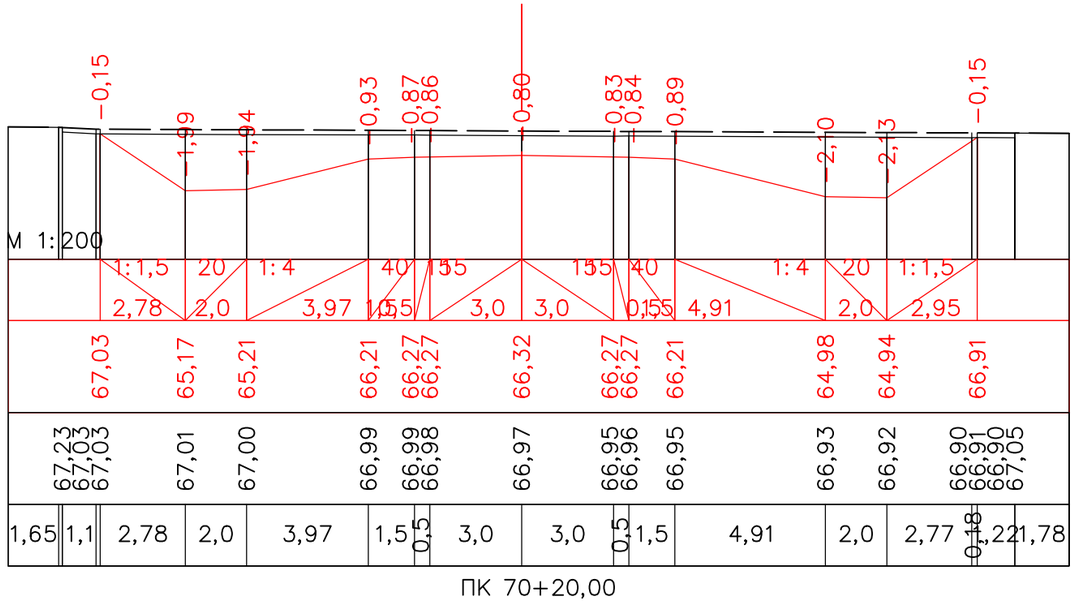


ПК 70+20,00

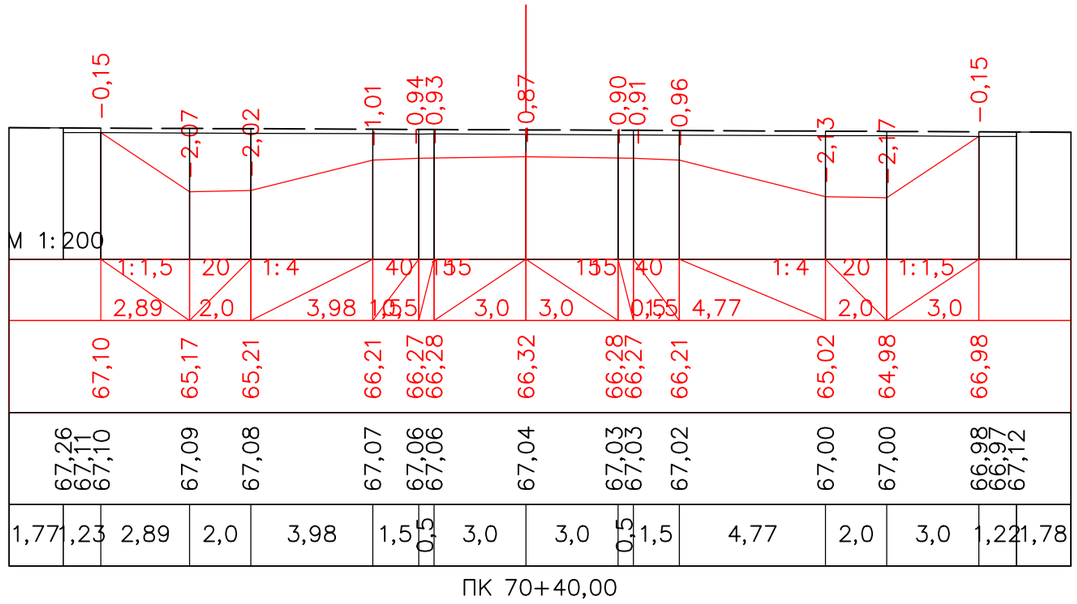


ПК 70+40,00

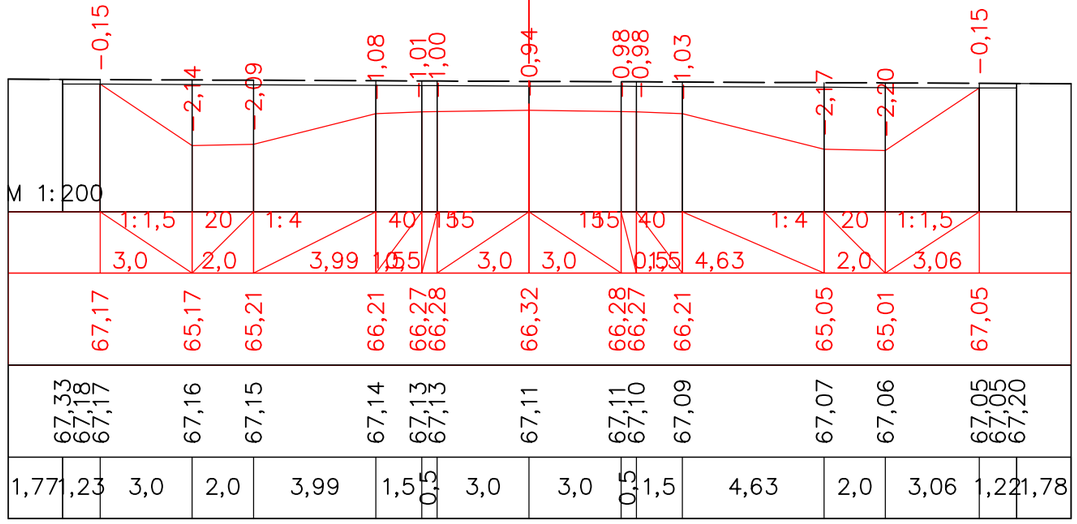


ПК 70+60,00

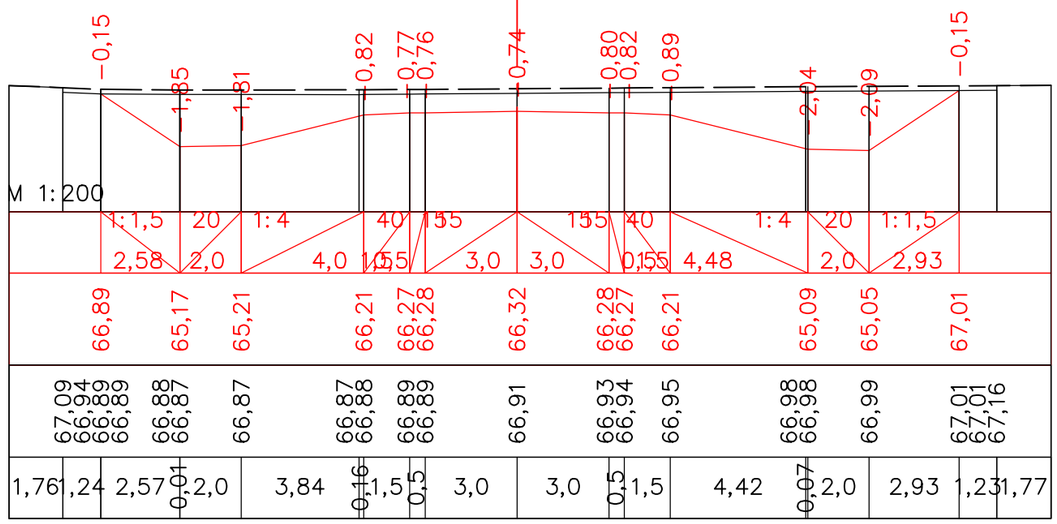


ПК 70+80,00

| | | | | | | | | |
|---|---|---|---|---|---|---|---|---|
| | | | | | | «Строительство автомобильной дороги Иргиз-Кутыколь-Жарма-Куйлыс участок 30-45,0 км.» | | |
| Должность | Ф.И.О. | Подпись | Дата | | | | | |
| Изм. Кол.уч. | Лист. N док | Подпись | | | | | | |
| ГИП | Муканов К. | | 2022 | Автомобильная дорога, основные строительные решения | | Стадия | Лист | Листов |
| Проверил | Ахмаров А. | | 2022 | | | РП | 95 | - |
| Разработал | Боранбаев Ж | | 2022 | Поперечные профили | | ТОО "Игилик Стройпроект" 2022г. | | |
| Н. контр. | Ахмаров А. | | 2022 | | | | | |

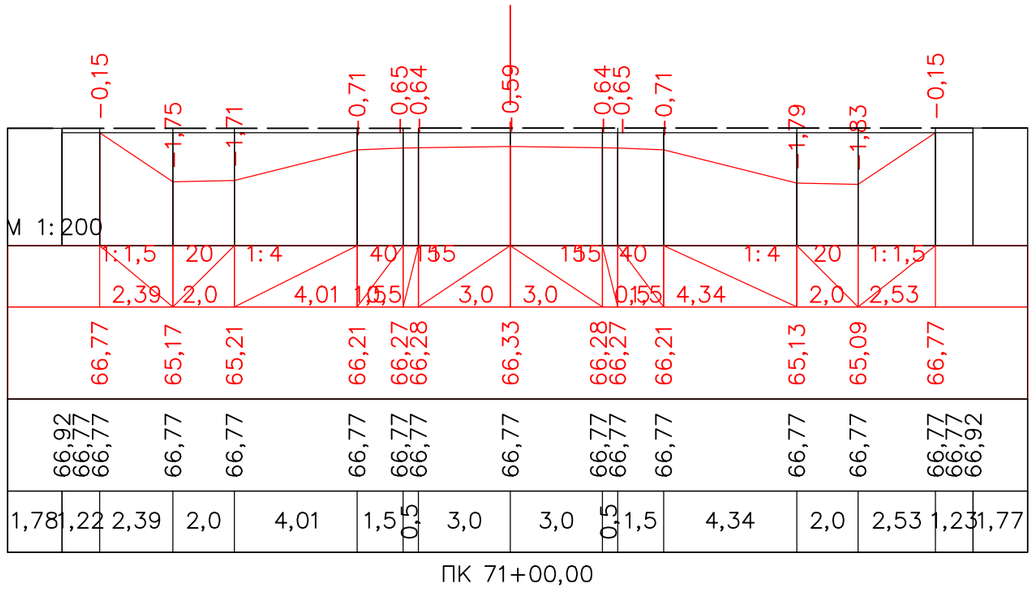


ПК 71+00,00

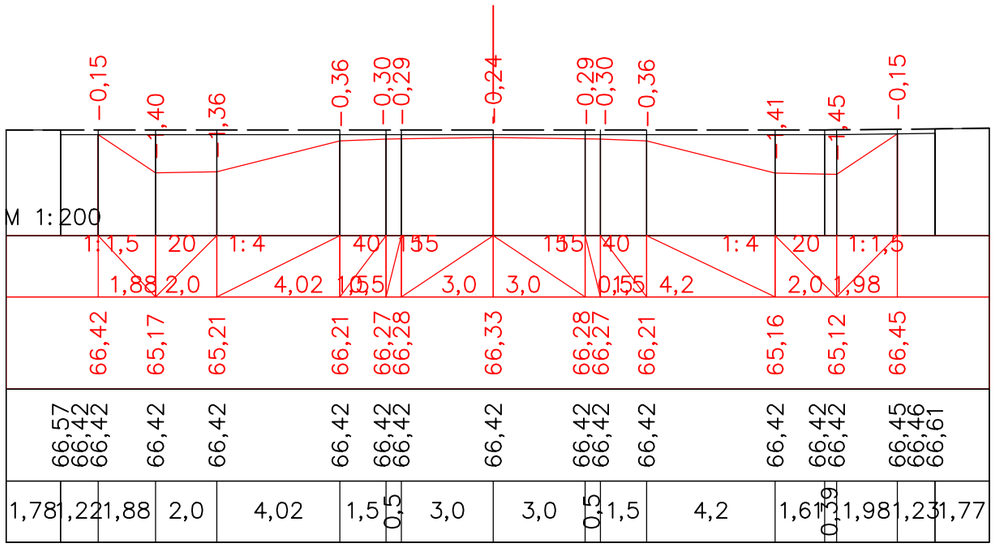


ПК 71+20,00

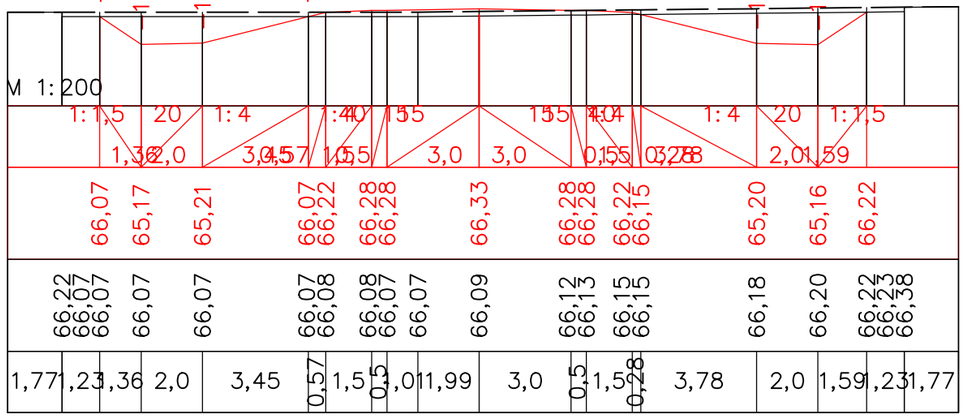


ПК 71+40,00

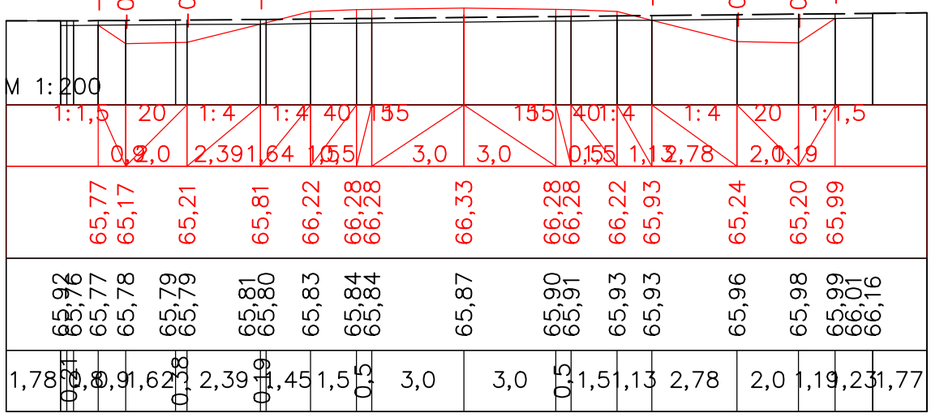


ПК 71+60,00

| | | | | | | | | |
|---|---|---|---|---|---|---|---|---|
| | | | | | | «Строительство автомобильной дороги Иргиз-Кутыколь-Жарма-Куйлыс участок 30-45,0 км.» | | |
| Должность | | Ф.И.О. | | Подпись | Дата | | | |
| Изм. | Кол.уч. | Лист. N док | | Подпись | | Автомобильная дорога, основные строительные решения | Стадия | Лист | Листов |
| ГИП | | Муканов К. | | | 2022 | | РП | 96 | - |
| Проверил | | Ахмаров А. | | | 2022 | | | | |
| Разработал | | Боранбаев Ж | | | 2022 | Поперечные профили | ТОО "Игилик Стройпроект" 2022г. | | |
| Н. контр. | | Ахмаров А. | | | 2022 | | | | |

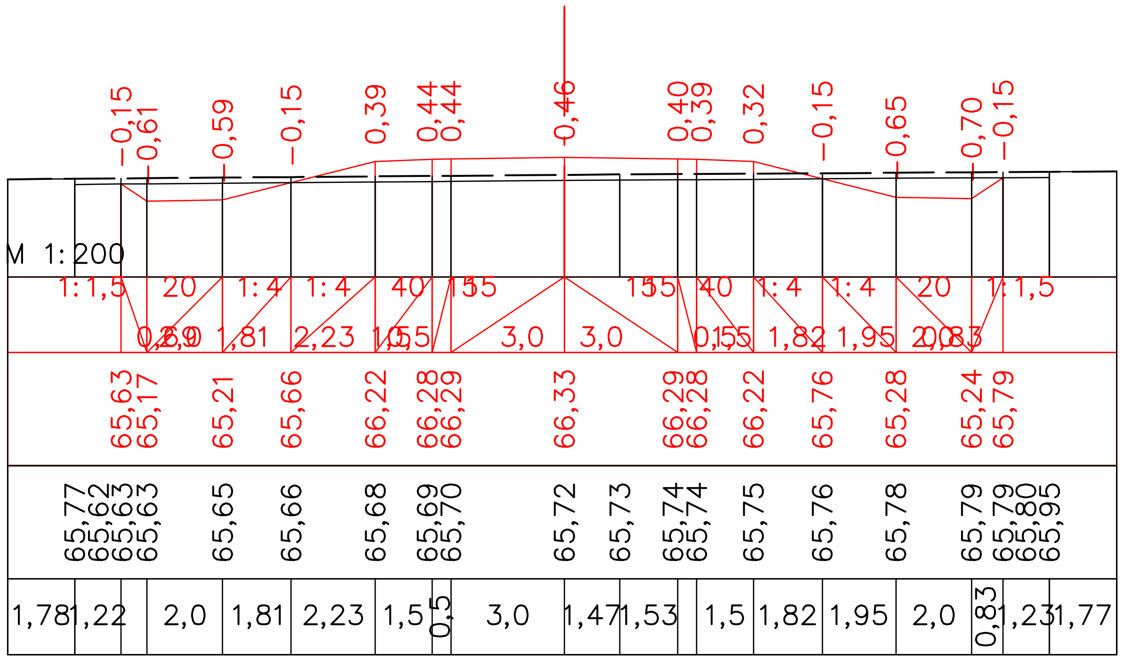


ПК 71+80,00

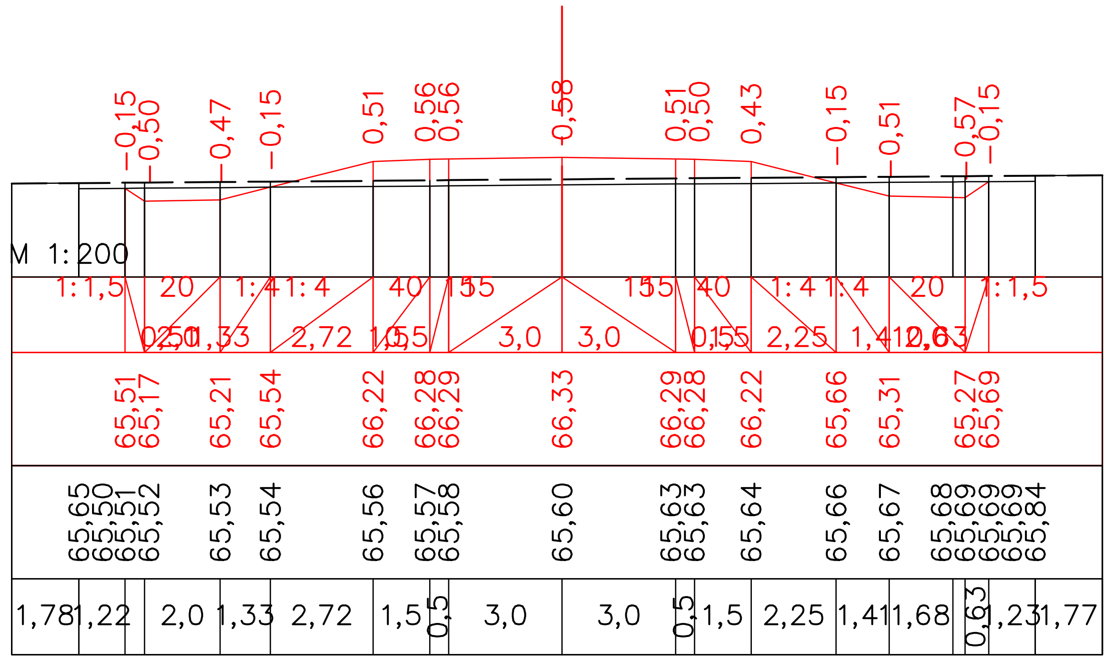


ПК 71+95,90

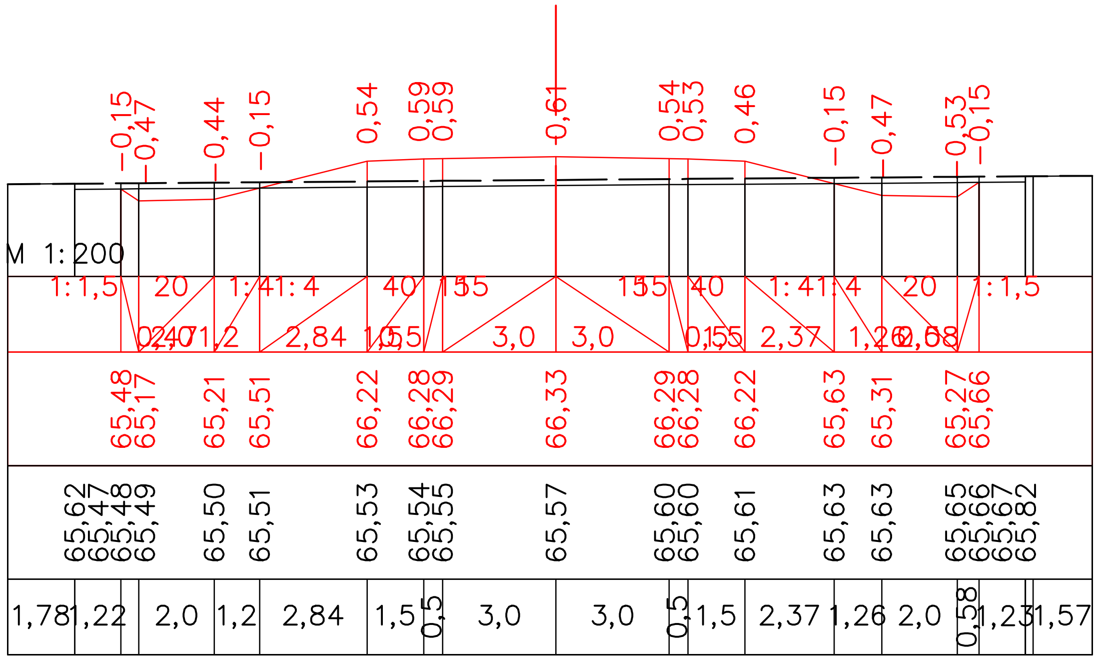


ПК 72+00,00

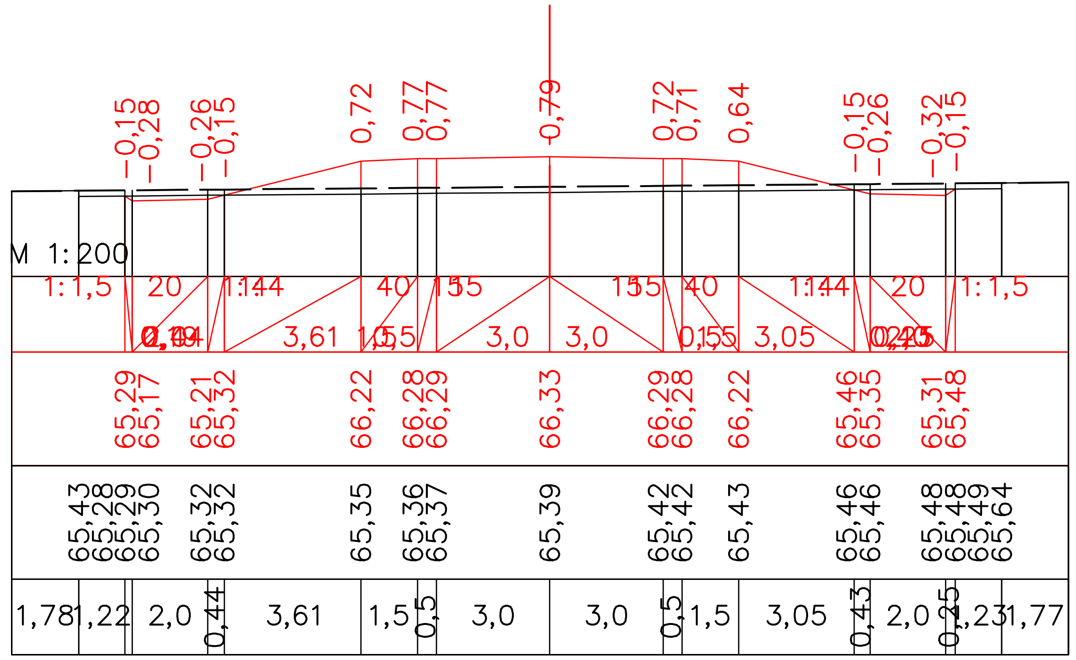


ПК 72+20,00

| | | | | | |
|---|---|---|---|---|---|
| Должность | Ф.И.О. | Подпись | Дата | *«Строительство автомобильной дороги Иргиз-Кутыколь-Жарма-Куйлыс участок 30-45,0 км.»* | |
| Изм. Кол.уч. | Лист. N док | Подпись | | *Автомобильная дорога, основные строительные решения* | Стадия: РП; Лист: 97; Листов: - |
| *ГИП* | Муканов К. | | 2022 | | |
| *Проверил* | Ахмаров А. | | 2022 | | |
| *Разработал* | Боранбаев Ж | | 2022 | *Поперечные профили* | ТОО "Игилик Стройпроект" 2022г. |
| *Н. контр.* | Ахмаров А. | | 2022 | | |

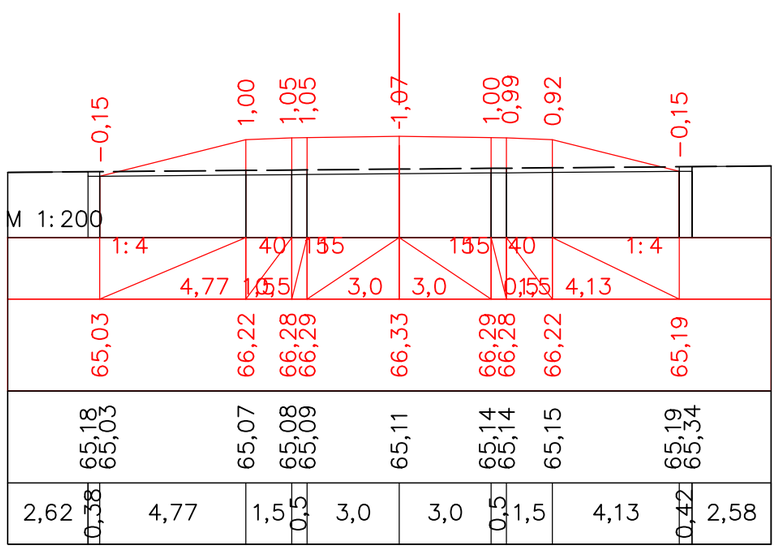


ПК 72+40,00

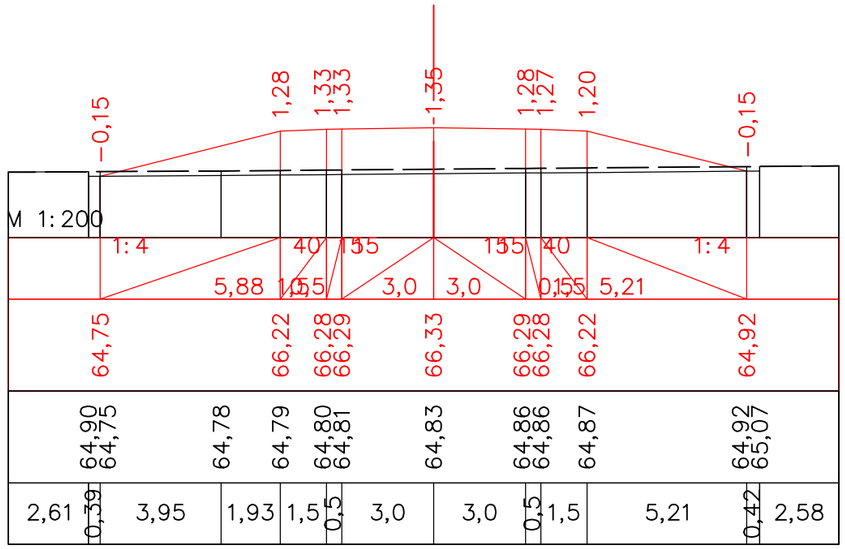


ПК 72+60,00

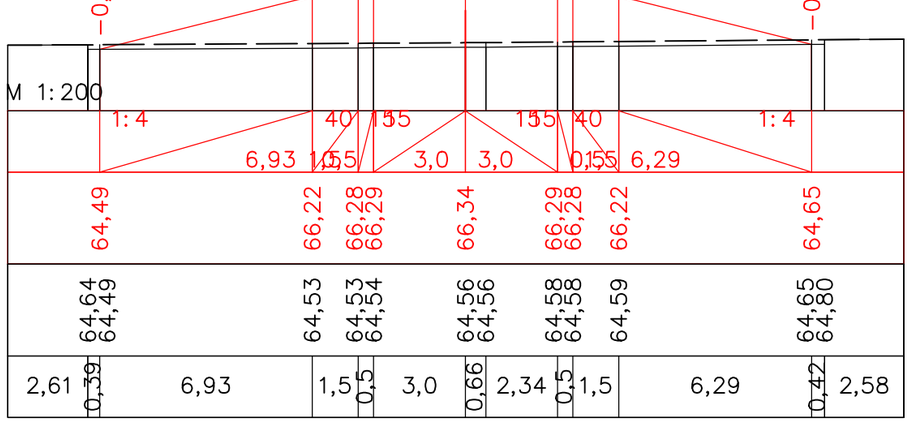


ПК 72+80,00

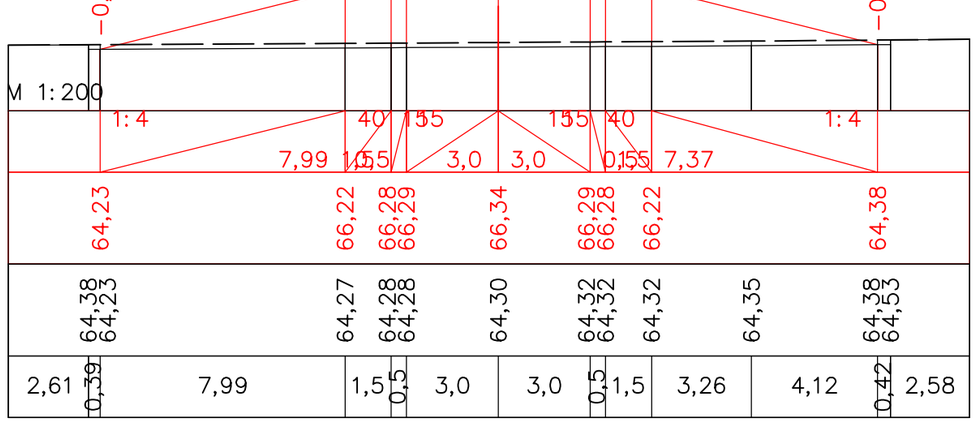


ПК 73+00,00

| | | | | | | |
|---|---|---|---|---|---|---|
| | | | | | | |
| | | | | | | |
| | | | | | | |
| | | | | | | |
| Должность | | Ф.И.О. | | Подпись | Дата | |
| Изм. | Кол.уч. | Лист. | N док | Подпись | | |
| ГИП | | Муканов К. | | | 2022 | |
| Проверил | | Ахмаров А. | | | 2022 | |
| Разработал | | Боранбаев Ж | | | 2022 | |
| Н. контр. | | Ахмаров А. | | | 2022 | |

*«Строительство автомобильной дороги Иргиз-Кутыколь-Жарма-Куйлыс участок 30-45,0 км.»*

*Автомобильная дорога, основные строительные решения*

| Стадия | Лист | Листов |
|---|---|---|
| РП | 98 | - |

*Поперечные профили*

ТОО "Игилик Стройпроект" 2022г.

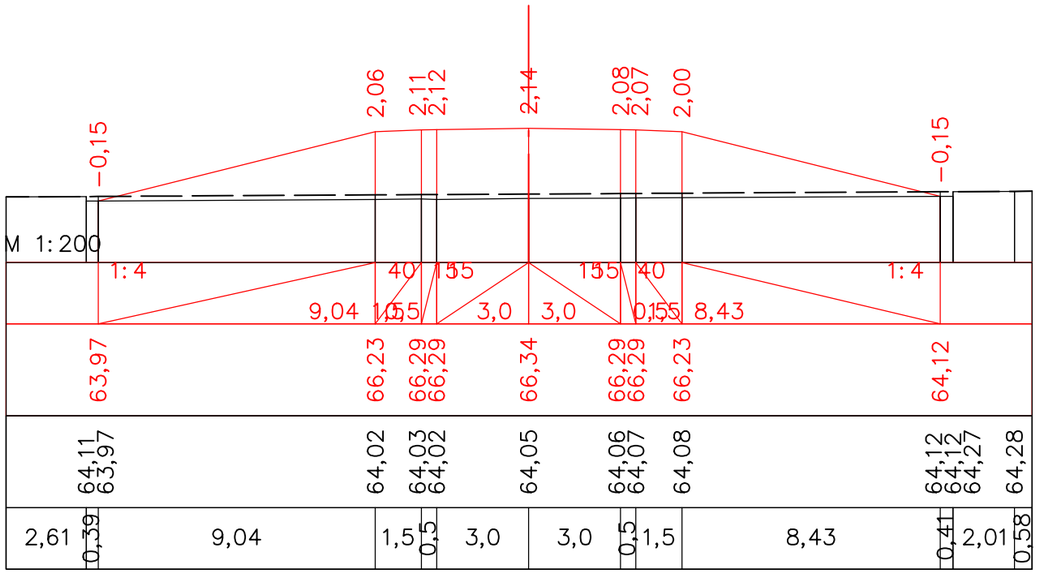


ПК 73+20,00

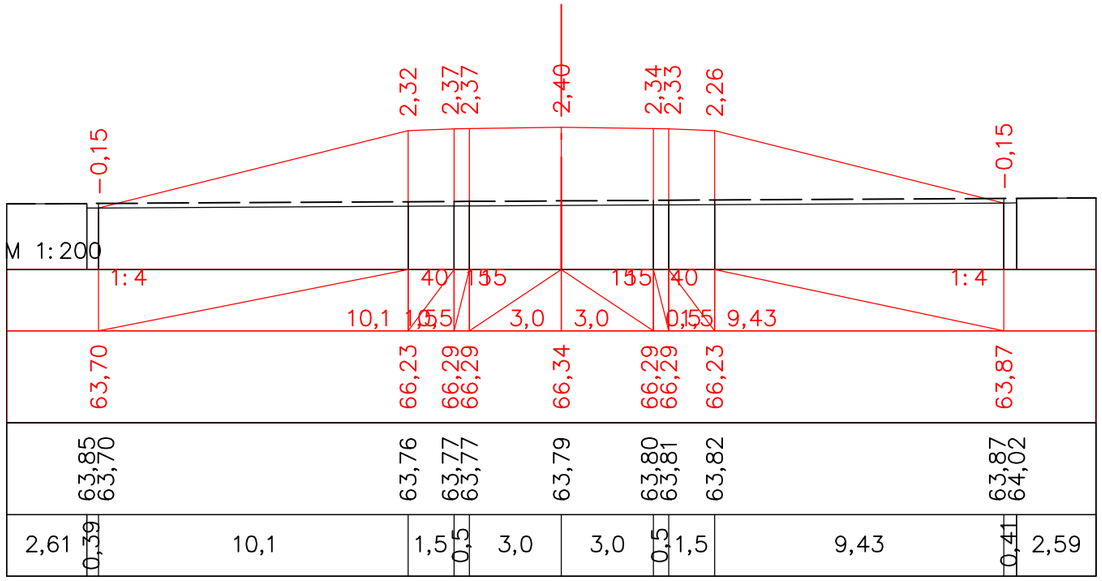


ПК 73+40,00

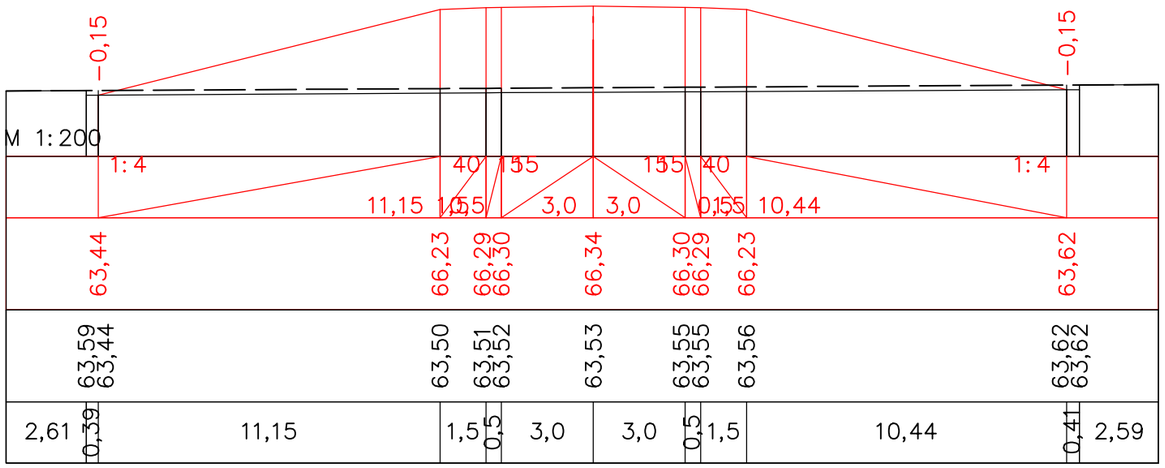


ПК 73+60,00

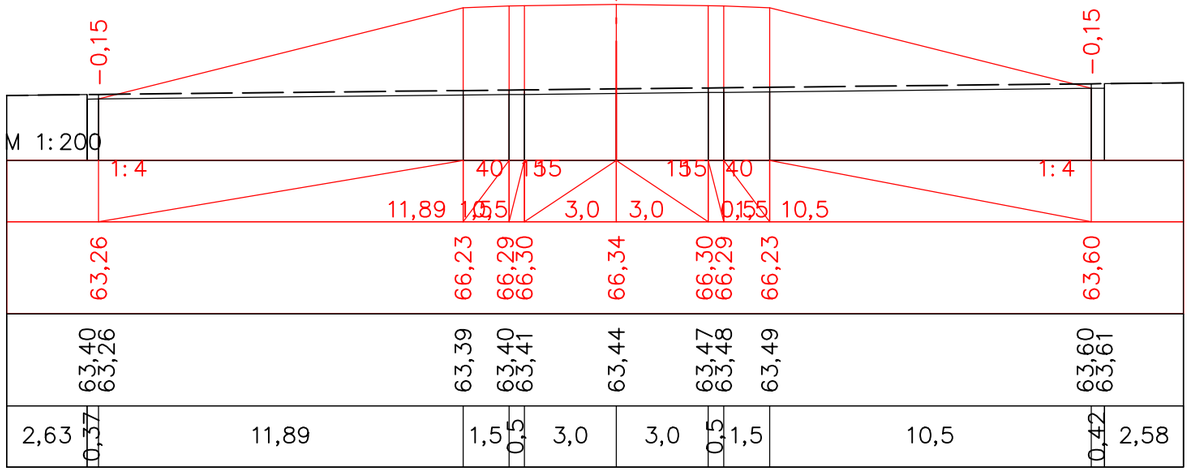


ПК 73+80,00

| | | | | | | | | |
|---|---|---|---|---|---|---|---|---|
| | | | | | | «Строительство автомобильной дороги Иргиз-Кутыколь-Жарма-Куйлыс участок 30-45,0 км.» | | |
| Должность | | Ф.И.О. | | Подпись | Дата | | | |
| Изм. | Кол.уч. | Лист. | N док | Подпись | | Автомобильная дорога, основные строительные решения | Стадия | Лист | Листов |
| ГИП | | Муканов К. | | | 2022 | | РП | 99 | - |
| Проверил | | Ахмаров А. | | | 2022 | | | | |
| Разработал | | Боранбаев Ж | | | 2022 | Поперечные профили | ТОО "Игилик Стройпроект" 2022г. | | |
| Н. контр. | | Ахмаров А. | | | 2022 | | | | |

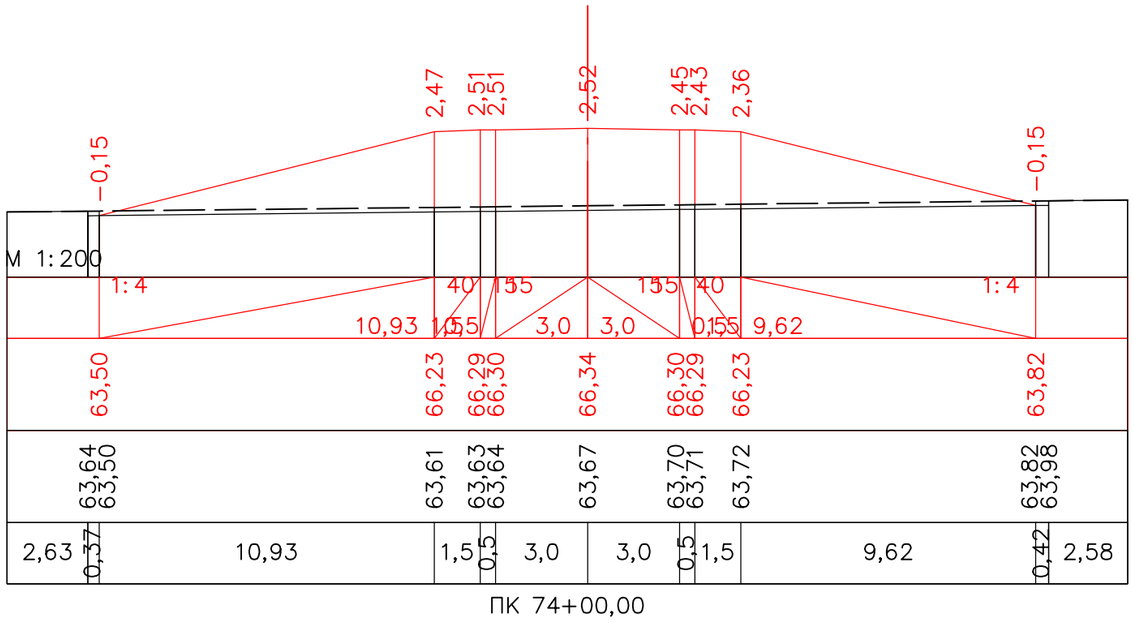


ПК 74+00,00

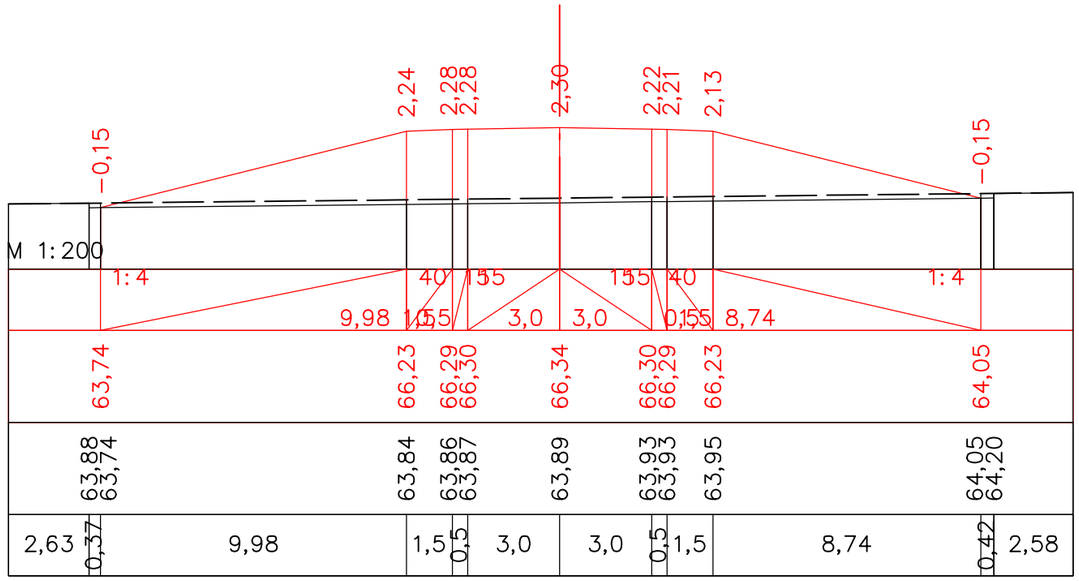


ПК 74+20,00




ПК 74+40,00




ПК 74+60,00

| | | | | | | | | |
|---|---|---|---|---|---|---|---|---|
| | | | | | | «Строительство автомобильной дороги Иргиз-Кутыколь-Жарма-Куйлыс участок 30-45,0 км.» | | |
| Должность | | Ф.И.О. | | Подпись | Дата | | | |
| Изм. | Кол.уч. | Лист. | N док | Подпись | | Автомобильная дорога, основные строительные решения | Стадия | Лист | Листов |
| ГИП | | Муканов К. | | | 2022 | | РП | 100 | - |
| Проверил | | Ахмаров А. | | | 2022 | | | | |
| Разработал | | Боранбаев Ж | | | 2022 | Поперечные профили | ТОО "Игилик Стройпроект" 2022г. | | |
| Н. контр. | | Ахмаров А. | | | 2022 | | | | |

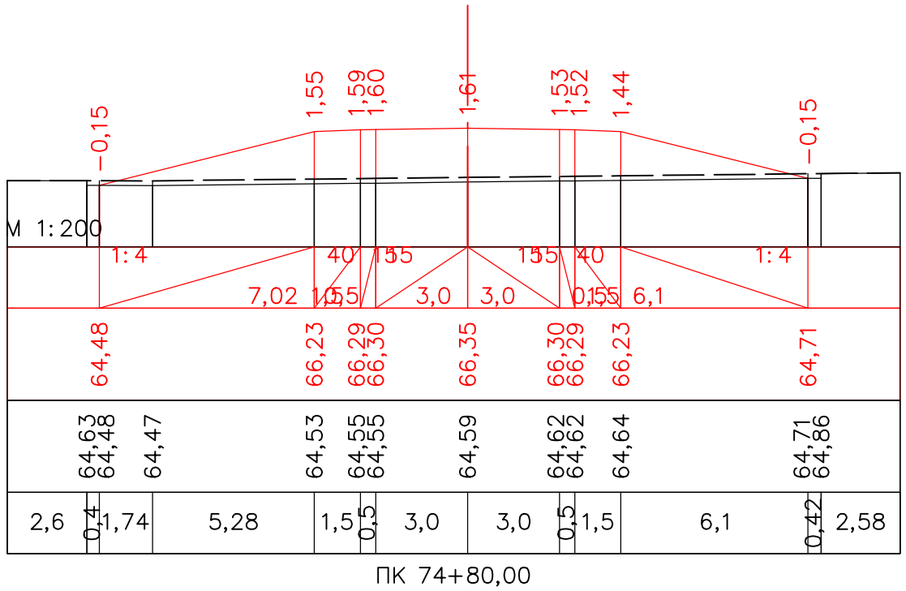


ПК 74+80,00

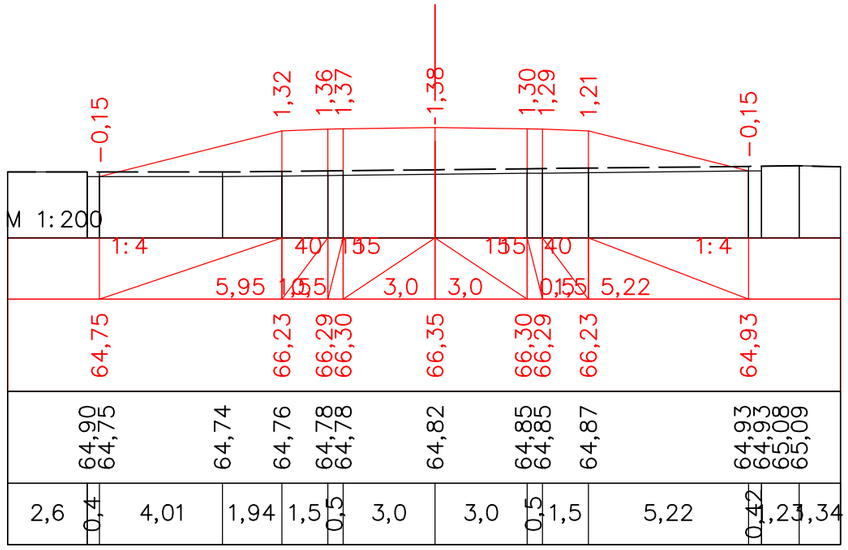


ПК 75+00,00

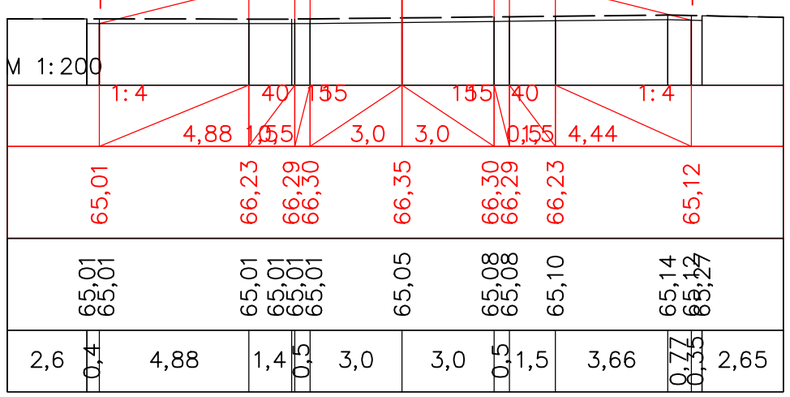


ПК 75+20,00

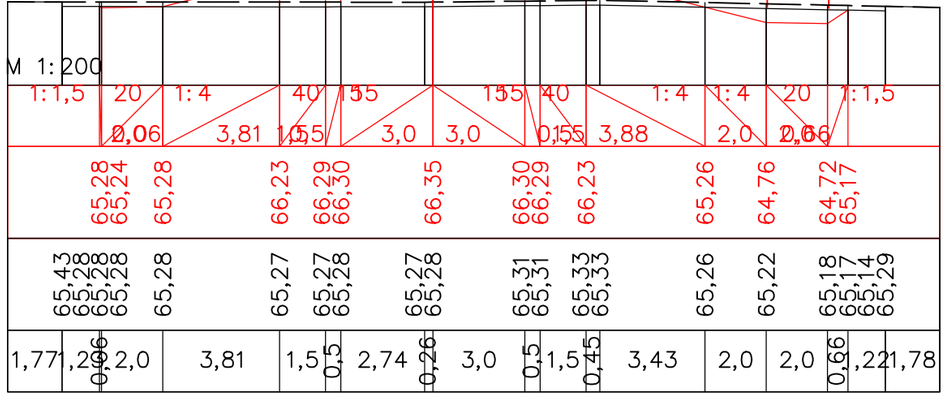


ПК 75+40,00

| | | | | | | | | |
|---|---|---|---|---|---|---|---|---|
| | | | | | | «Строительство автомобильной дороги Иргиз-Кутыколь-Жарма-Куйлыс участок 30-45,0 км.» | | |
| Должность | | Ф.И.О. | | Подпись | Дата | | | |
| Изм. | Кол.уч. | Лист. | N док | Подпись | | Автомобильная дорога, основные строительные решения | Стадия | Лист | Листов |
| ГИП | | Муканов К. | | | 2022 | | РП | 101 | - |
| Проверил | | Ахмаров А. | | | 2022 | | | | |
| Разработал | | Боранбаев Ж | | | 2022 | Поперечные профили | ТОО "Игилик Стройпроект" 2022г. | | |
| Н. контр. | | Ахмаров А. | | | 2022 | | | | |

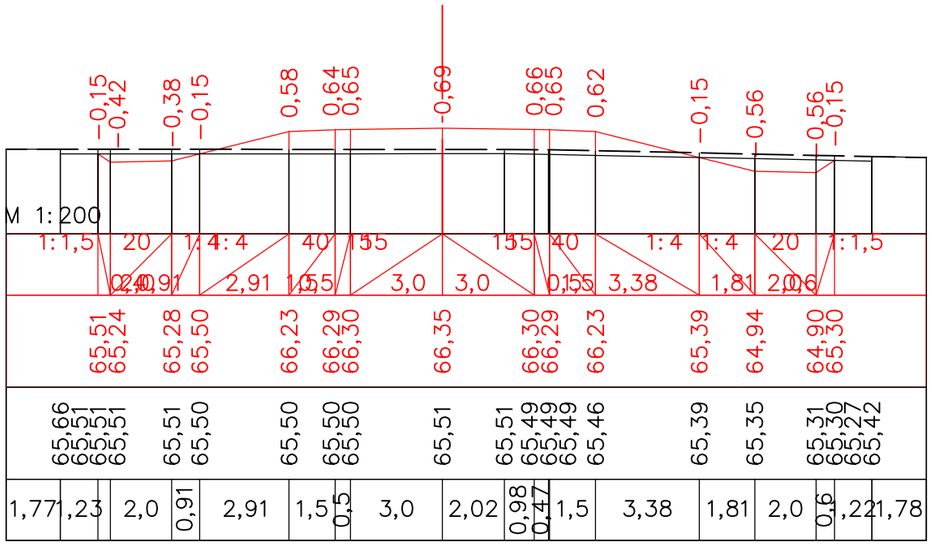


ПК 75+60,00

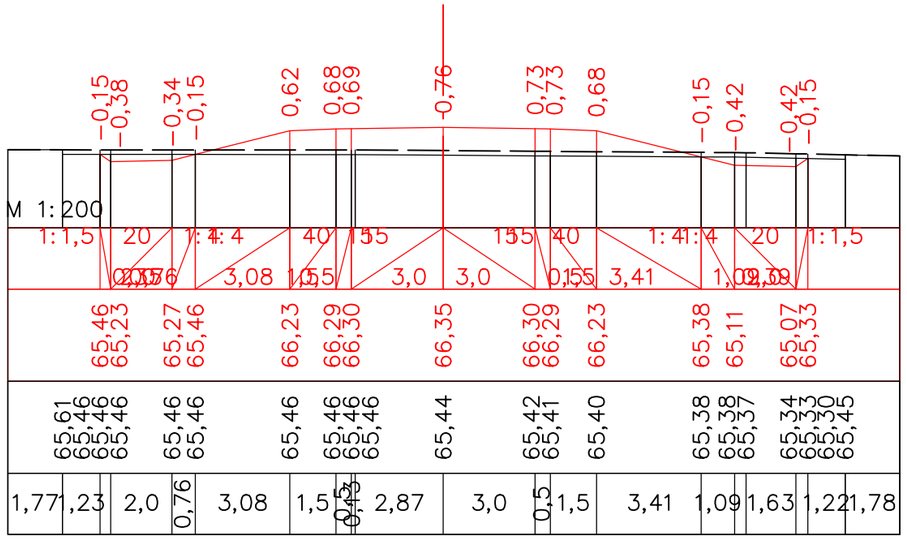


ПК 75+80,00

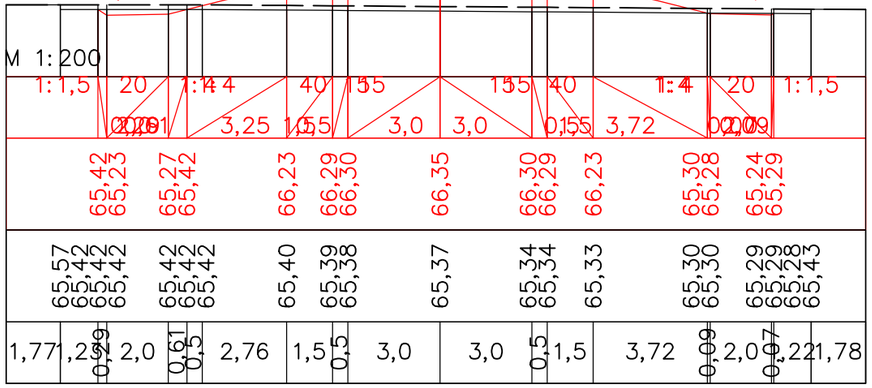


ПК 76+00,00

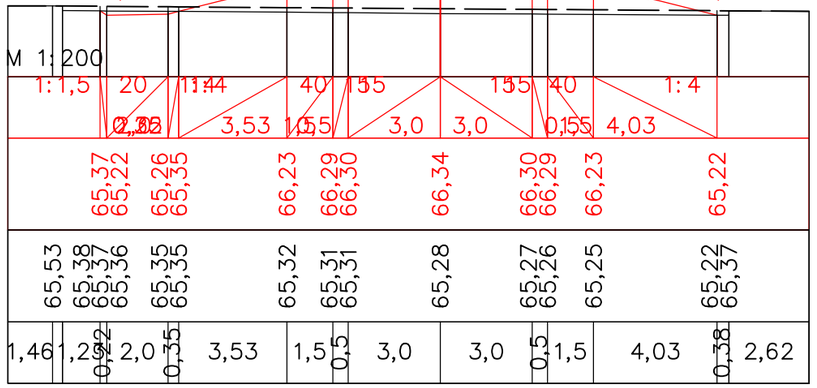


ПК 76+20,00

| | | | | | | | | |
|---|---|---|---|---|---|---|---|---|
| | | | | | | | | |
| | | | | | | | | |
| | | | | | | | | |
| | | | | | | | | |
| Должность | | Ф.И.О. | | Подпись | Дата | *«Строительство автомобильной дороги Иргиз-Кутыколь-Жарма-Куйлыс участок 30-45,0 км.»* | | |
| Изм. | Кол.уч. | Лист. | N док | Подпись | | *Автомобильная дорога, основные строительные решения* | Стадия | Лист | Листов |
| *ГИП* | | Муканов К. | | | 2022 | | РП | 102 | - |
| *Проверил* | | Ахмаров А. | | | 2022 | | | | |
| *Разработал* | | Боранбаев Ж | | | 2022 | *Поперечные профили* | ТОО "Игилик Стройпроект" 2022г. | | |
| *Н. контр.* | | Ахмаров А. | | | 2022 | | | | |

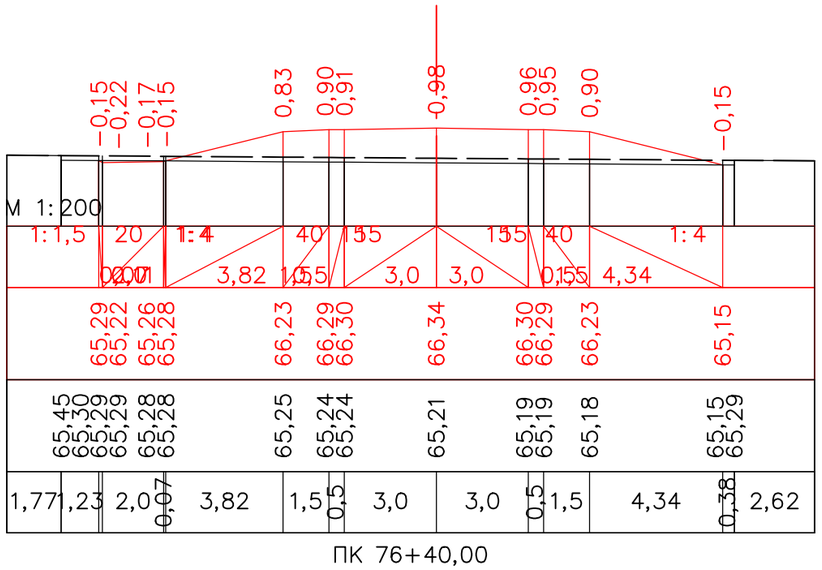


ПК 76+40,00

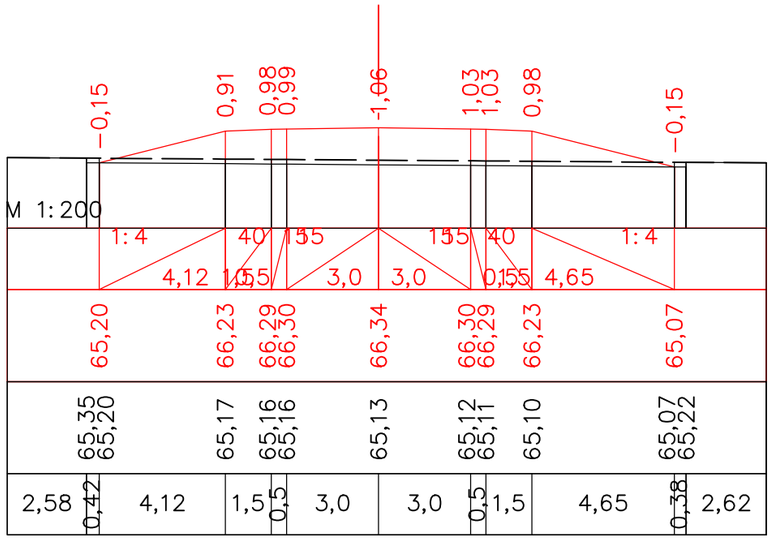


ПК 76+60,00

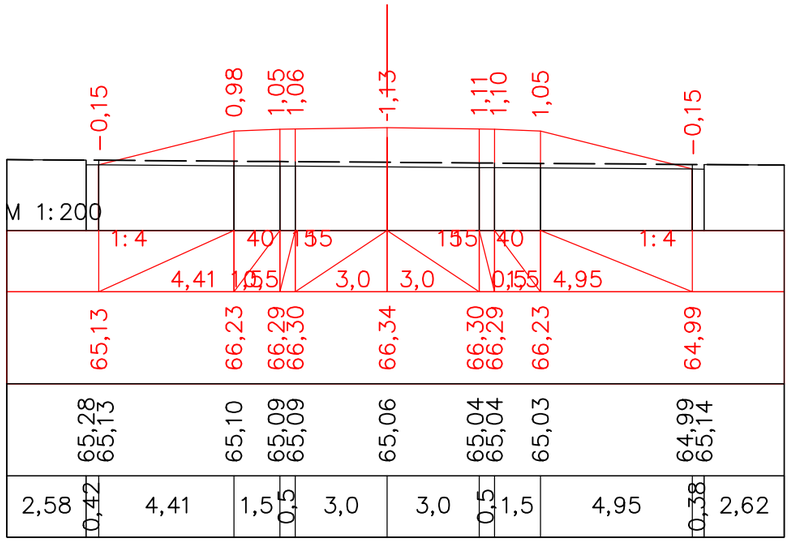


ПК 76+80,00

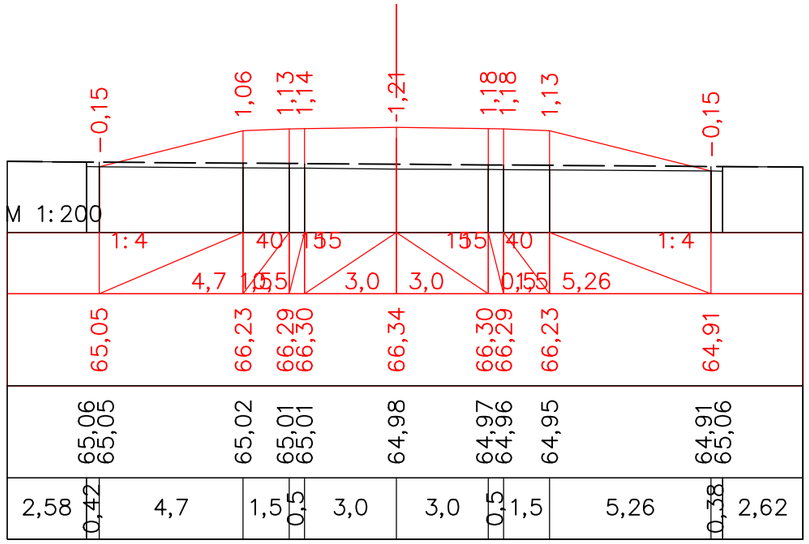


ПК 77+00,00

| | | | | | | | | |
|---|---|---|---|---|---|---|---|---|
| | | | | | | «Строительство автомобильной дороги Иргиз-Кутыколь-Жарма-Куйлыс участок 30-45,0 км.» | | |
| Должность | | Ф.И.О. | | Подпись | Дата | | | |
| Изм. | Кол.уч. | Лист. N док | | Подпись | | Автомобильная дорога, основные строительные решения | Стадия | Лист | Листов |
| ГИП | | Муканов К. | | | 2022 | | РП | 103 | - |
| Проверил | | Ахмаров А. | | | 2022 | | | | |
| Разработал | | Боранбаев Ж | | | 2022 | Поперечные профили | ТОО "Игилик Стройпроект" 2022г. | | |
| Н. контр. | | Ахмаров А. | | | 2022 | | | | |

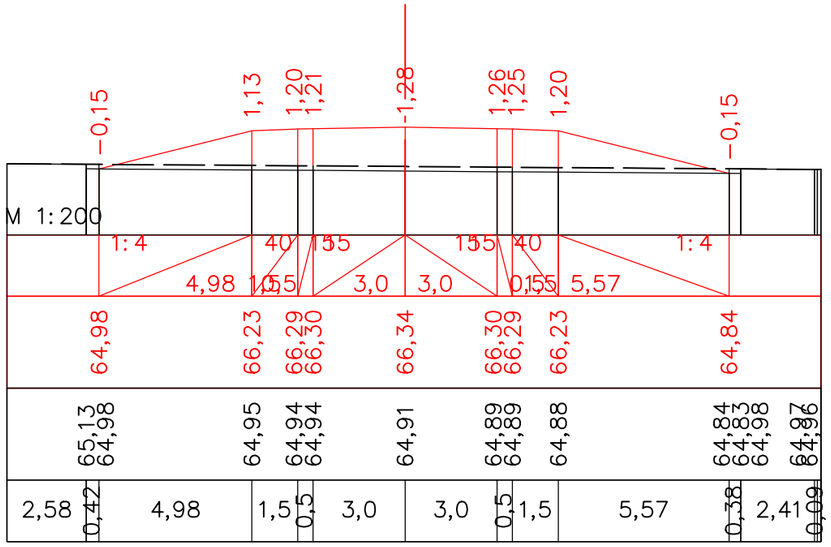


ПК 77+20,00

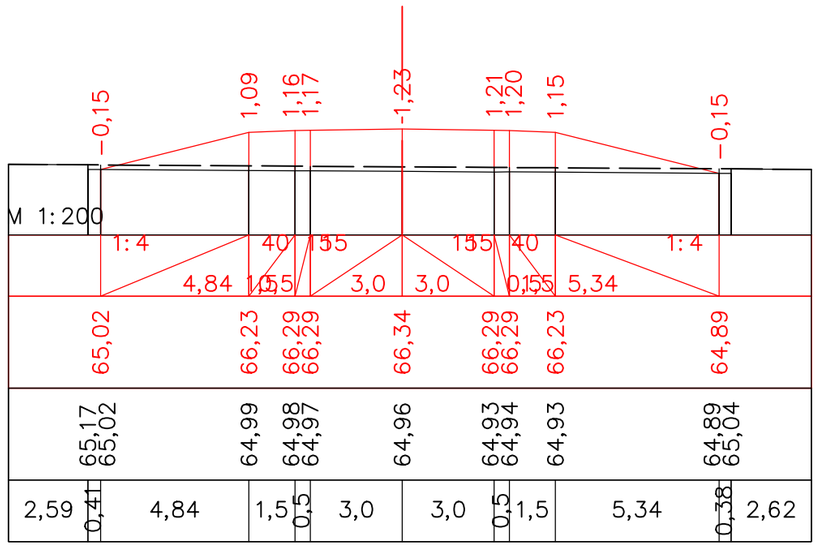


ПК 77+40,00

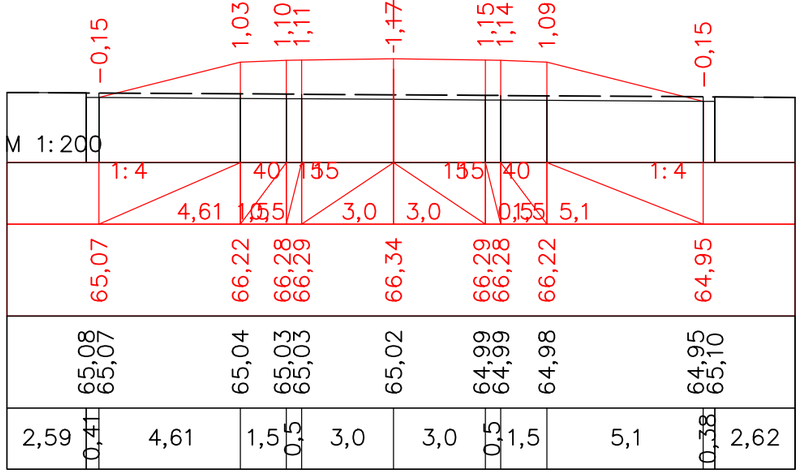


ПК 77+60,00

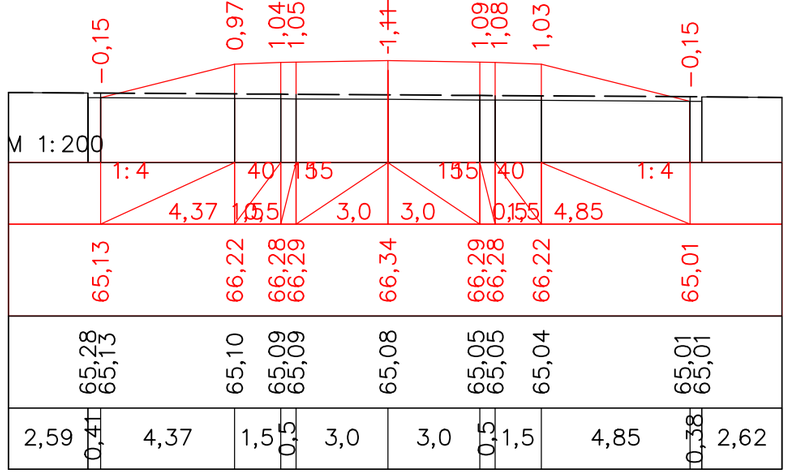


ПК 77+80,00

| | | | | | | | | |
|---|---|---|---|---|---|---|---|---|
| | | | | | | «Строительство автомобильной дороги Иргиз-Кутыколь-Жарма-Куйлыс участок 30-45,0 км.» | | |
| Должность | | Ф.И.О. | | Подпись | Дата | | | |
| Изм. | Кол.уч. | Лист. | N док | Подпись | | Автомобильная дорога, основные строительные решения | Стадия | Лист | Листов |
| ГИП | | Муканов К. | | | 2022 | | РП | 104 | - |
| Проверил | | Ахмаров А. | | | 2022 | | | | |
| Разработал | | Боранбаев Ж | | | 2022 | Поперечные профили | ТОО "Игилик Стройпроект" 2022г. | | |
| Н. контр. | | Ахмаров А. | | | 2022 | | | | |

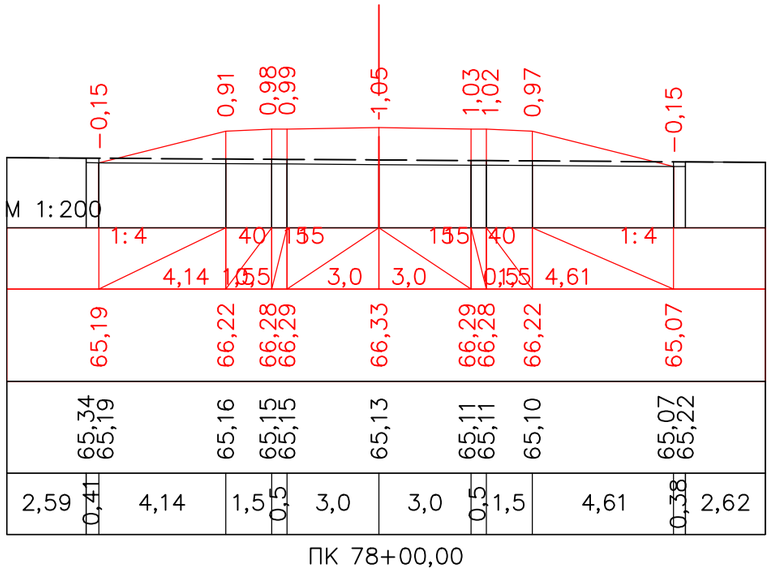


ПК 78+00,00

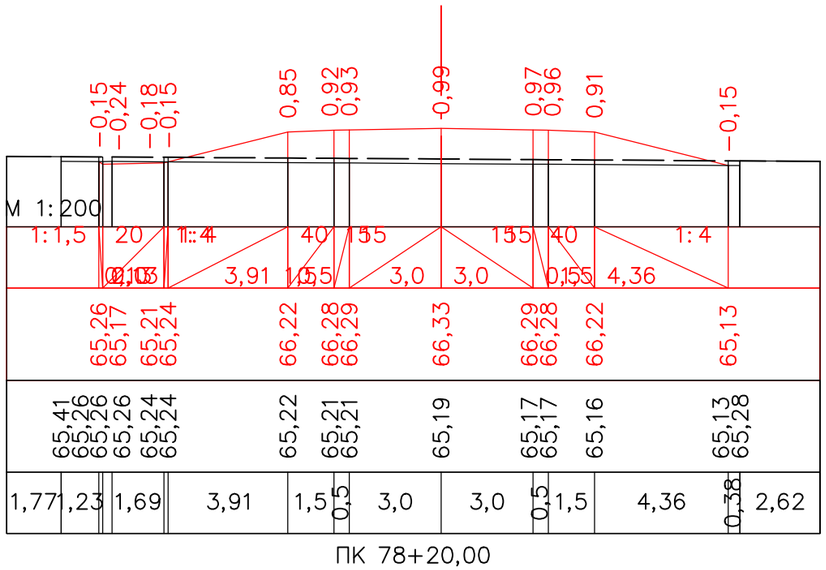


ПК 78+20,00

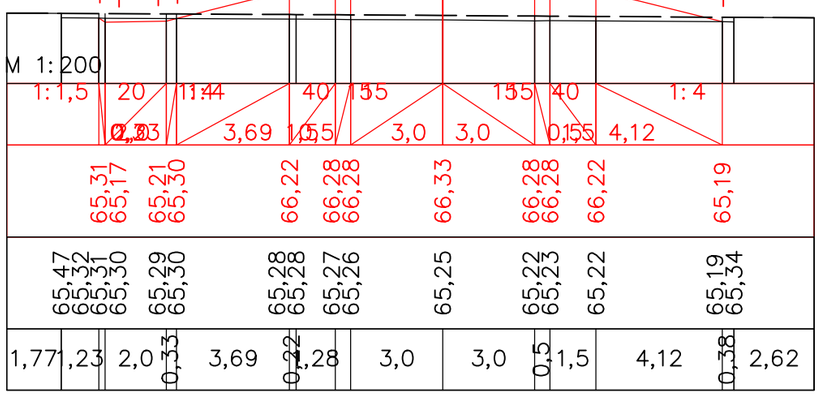


ПК 78+40,00

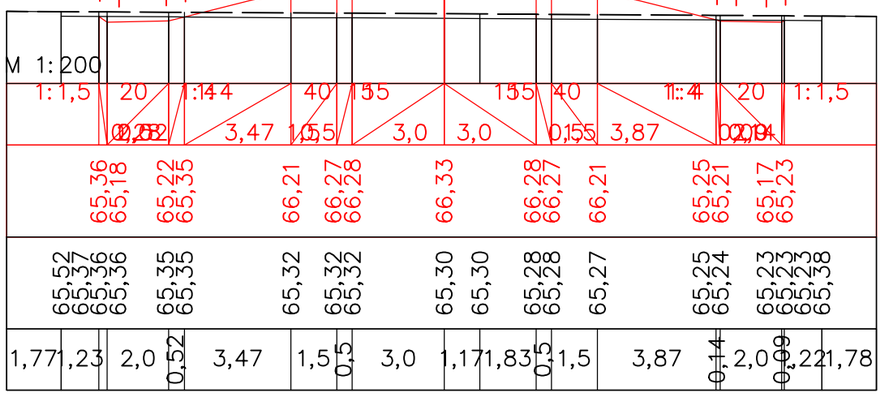


ПК 78+60,00

| | | | | | | | | |
|---|---|---|---|---|---|---|---|---|
| | | | | | | «Строительство автомобильной дороги Иргиз-Кутыколь-Жарма-Куйлыс участок 30-45,0 км.» | | |
| Должность | | Ф.И.О. | | Подпись | Дата | | | |
| Изм. | Кол.уч. | Лист. | N док | Подпись | | Автомобильная дорога, основные строительные решения | Стадия | Лист | Листов |
| ГИП | | Муканов К. | | | 2022 | | РП | 105 | - |
| Проверил | | Ахмаров А. | | | 2022 | | | | |
| Разработал | | Боранбаев Ж | | | 2022 | Поперечные профили | ТОО "Игилик Стройпроект" 2022г. | | |
| Н. контр. | | Ахмаров А. | | | 2022 | | | | |

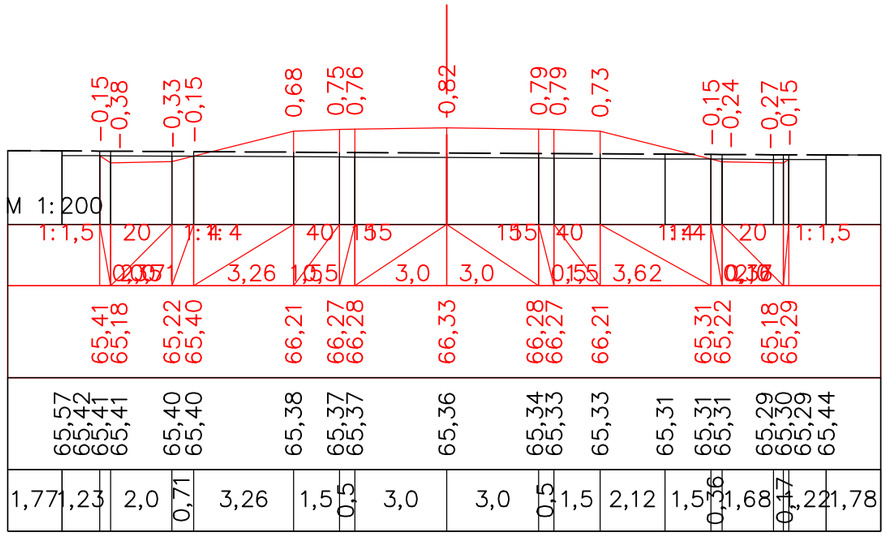


ПК 78+80,00

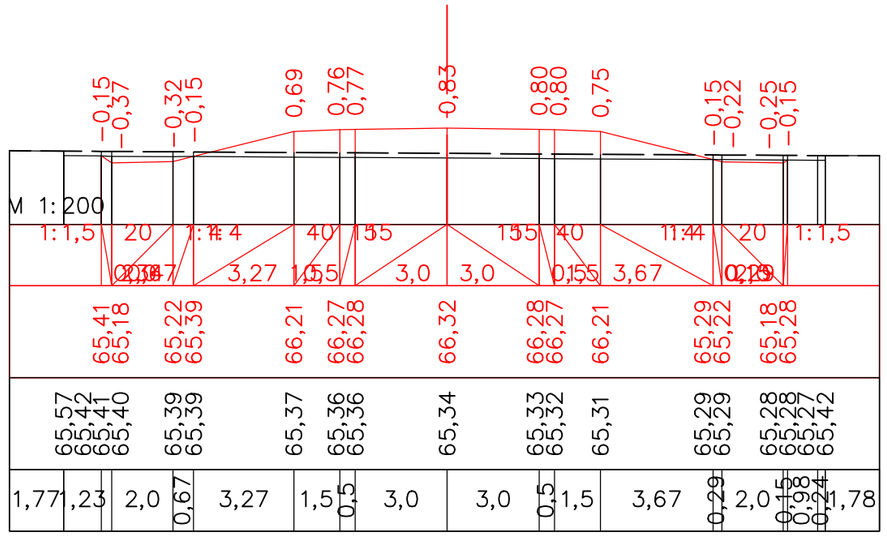


ПК 79+00,00

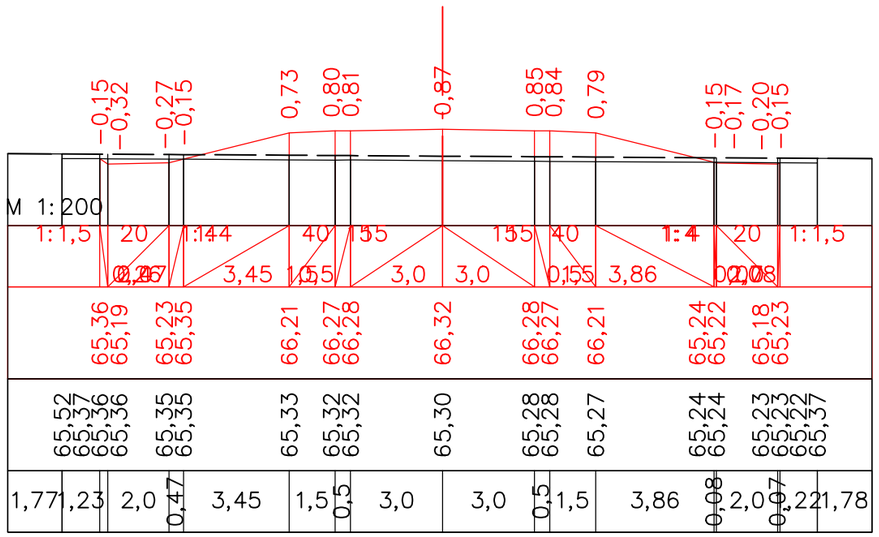


ПК 79+20,00

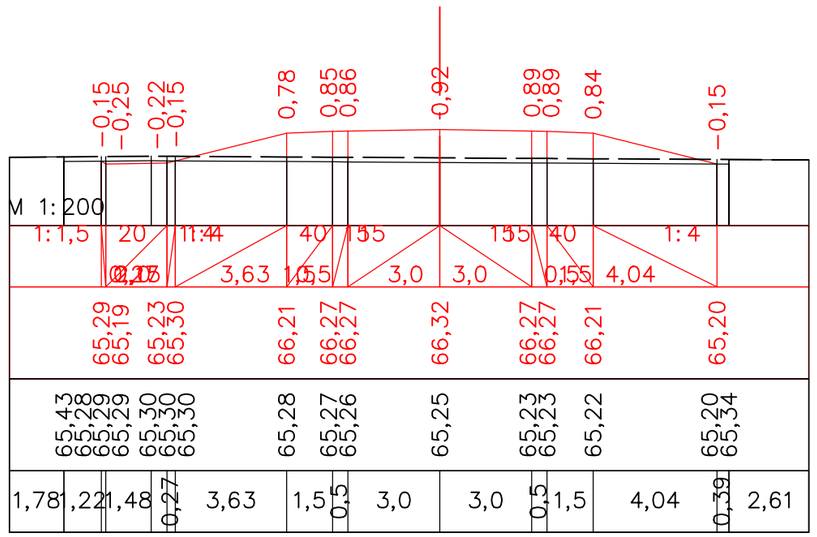


ПК 79+40,00

| | | | | | | | | |
|---|---|---|---|---|---|---|---|---|
| | | | | | | | | |
| | | | | | | | | |
| | | | | | | | | |
| | | | | | | | | |
| Должность | | Ф.И.О. | | Подпись | Дата | | | |
| Изм. | Кол.уч. | Лист. | N док | Подпись | | | | |
| ГИП | | Муканов К. | | | 2022 | | | |
| Проверил | | Ахмаров А. | | | 2022 | | | |
| Разработал | | Боранбаев Ж | | | 2022 | | | |
| Н. контр. | | Ахмаров А. | | | 2022 | | | |
| | | | | | | | | |

| | | | |
|---|---|---|---|
| «Строительство автомобильной дороги Иргиз-Кутыколь-Жарма-Куйлыс участок 30-45,0 км.» | | | |
| Автомобильная дорога, основные строительные решения | Стадия | Лист | Листов |
| | РП | 106 | - |
| Поперечные профили | ТОО "Игилик Стройпроект" 2022г. | | |

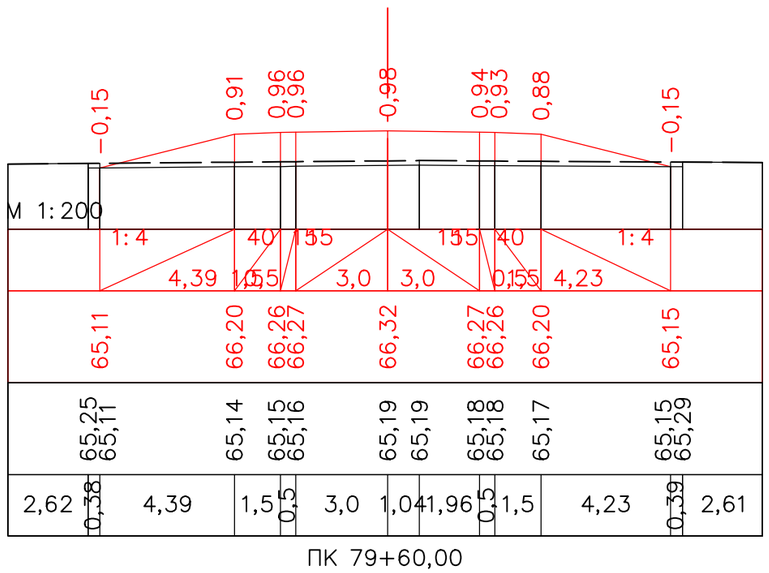


ПК 79+60,00

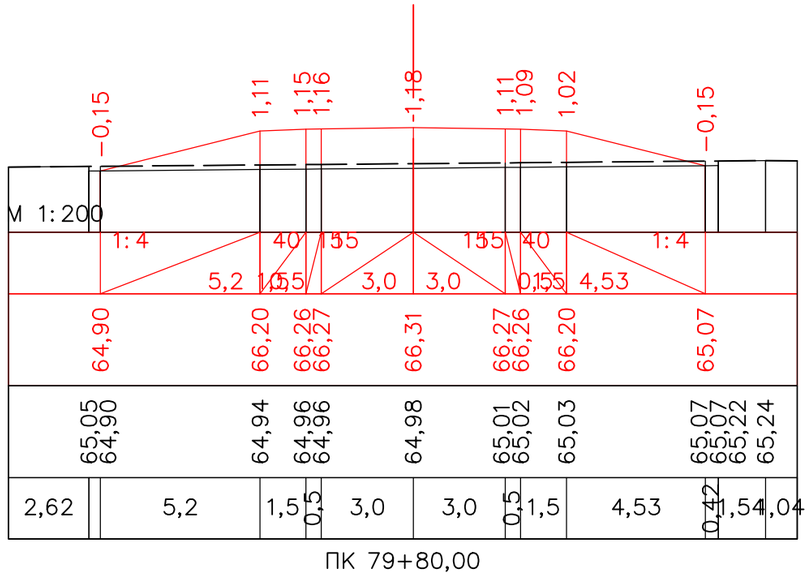


ПК 79+80,00

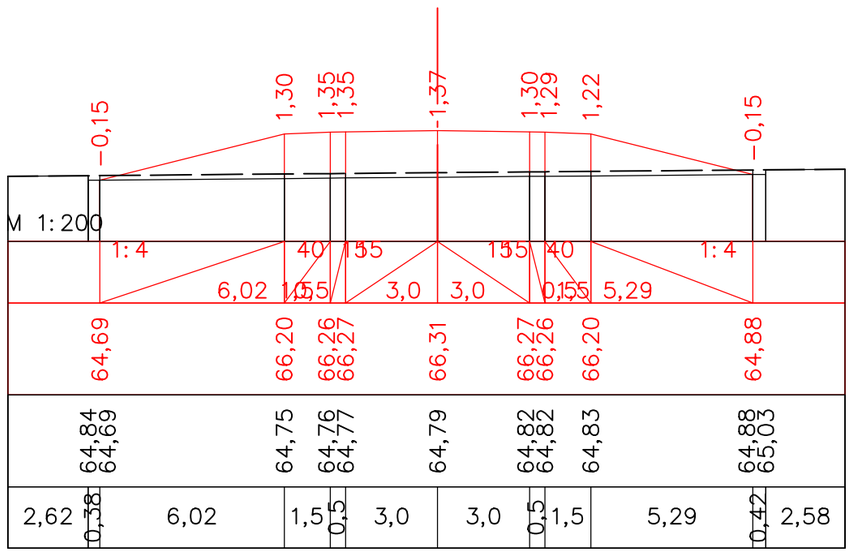


ПК 80+00,00

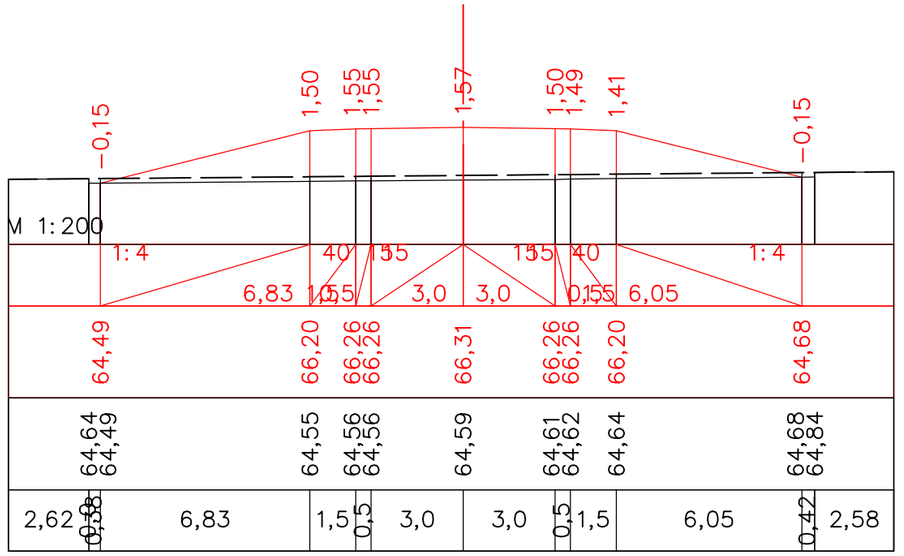


ПК 80+20,00

| | | | | | | |
|---|---|---|---|---|---|---|
| | | | | | | |
| | | | | | | |
| | | | | | | «Строительство автомобильной дороги Иргиз-Кутыколь-Жарма-Куйлыс участок 30-45,0 км.» |
| | | | | | | |
| Должность | | Ф.И.О. | | Подпись | Дата | |
| Изм. | Кол.уч. | Лист. N док | | Подпись | | Автомобильная дорога, основные строительные решения |
| ГИП | | Муканов К. | | | 2022 | |
| Проверил | | Ахмаров А. | | | 2022 | |
| Разработал | | Боранбаев Ж | | | 2022 | |
| Н. контр. | | Ахмаров А. | | | 2022 | Поперечные профили |
| | | | | | | |

| Стадия | Лист | Листов |
|---|---|---|
| РП | 107 | - |

ТОО "Игилик Стройпроект" 2022г.

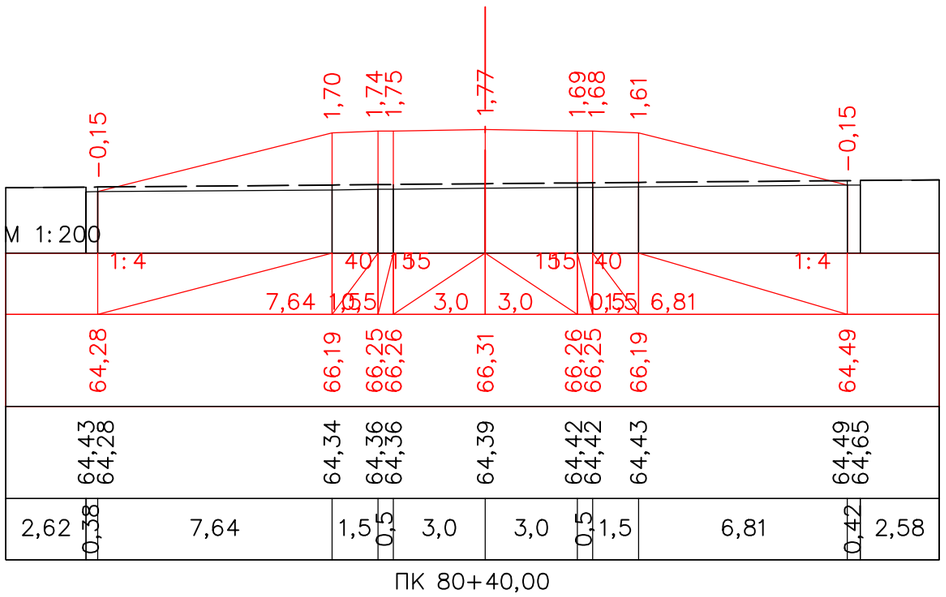


ПК 80+40,00

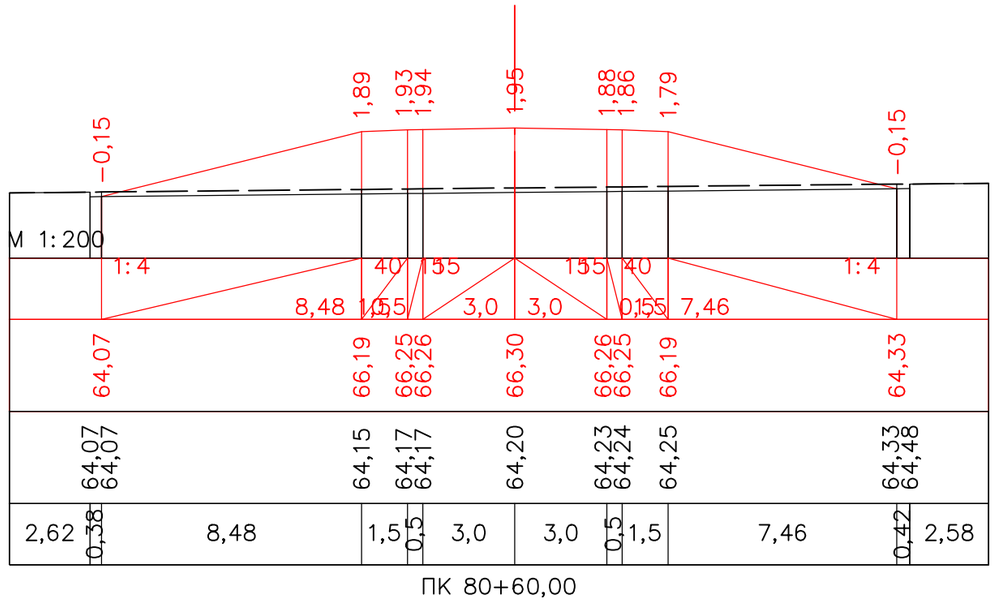


ПК 80+60,00

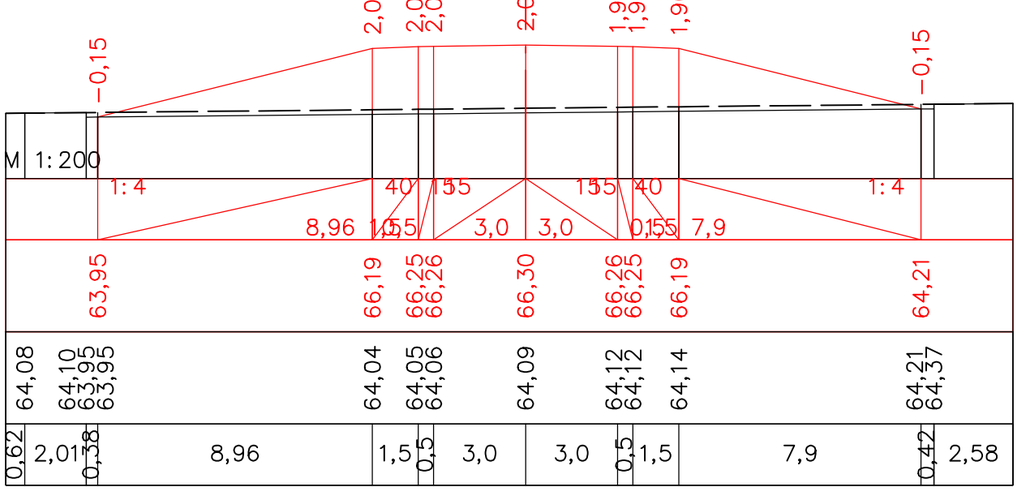


ПК 80+80,00

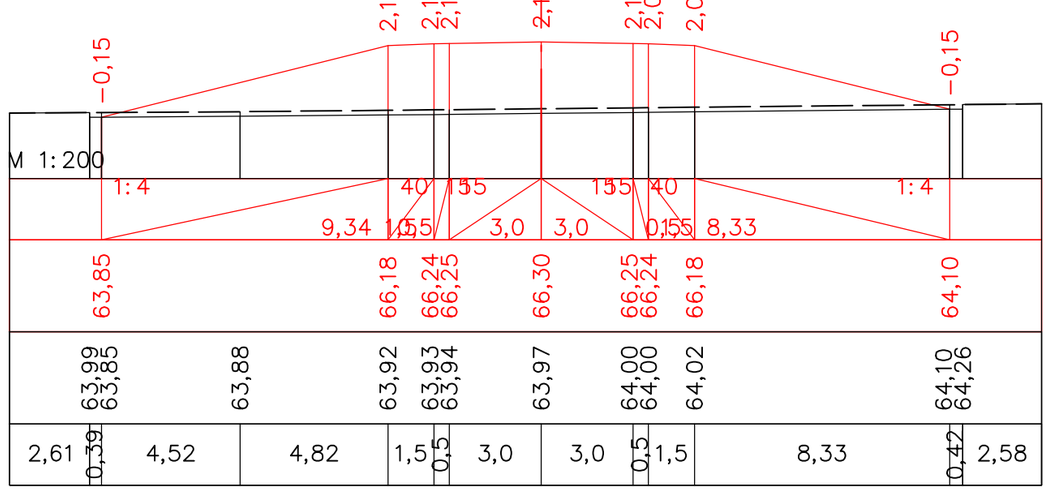


ПК 81+00,00

| | | | | | | | | | |
|---|---|---|---|---|---|---|---|---|---|
| | | | | | | | | | |
| | | | | | | | | | |
| | | | | | | | | | |
| | | | | | | | | | |
| Должность | | Ф.И.О. | | Подпись | Дата | | | | |
| Изм. | Кол.уч. | Лист. | N док | Подпись | | | | | |
| ГИП | | Муканов К. | | | 2022 | Автомобильная дорога, основные строительные решения | Стадия | Лист | Листов |
| Проверил | | Ахмаров А. | | | 2022 | | РП | 108 | - |
| Разработал | | Боранбаев Ж | | | 2022 | Поперечные профили | ТОО "Игилик Стройпроект" 2022г. | | |
| Н. контр. | | Ахмаров А. | | | 2022 | | | | |

«Строительство автомобильной дороги Иргиз-Кутыколь-Жарма-Куйлыс участок 30-45,0 км.»

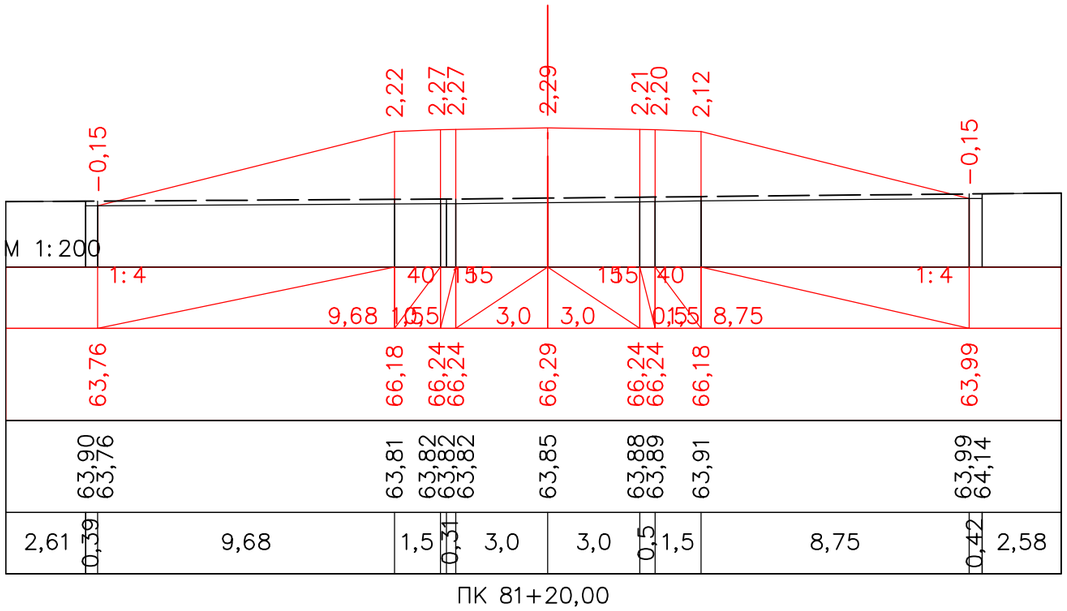


ПК 81+20,00

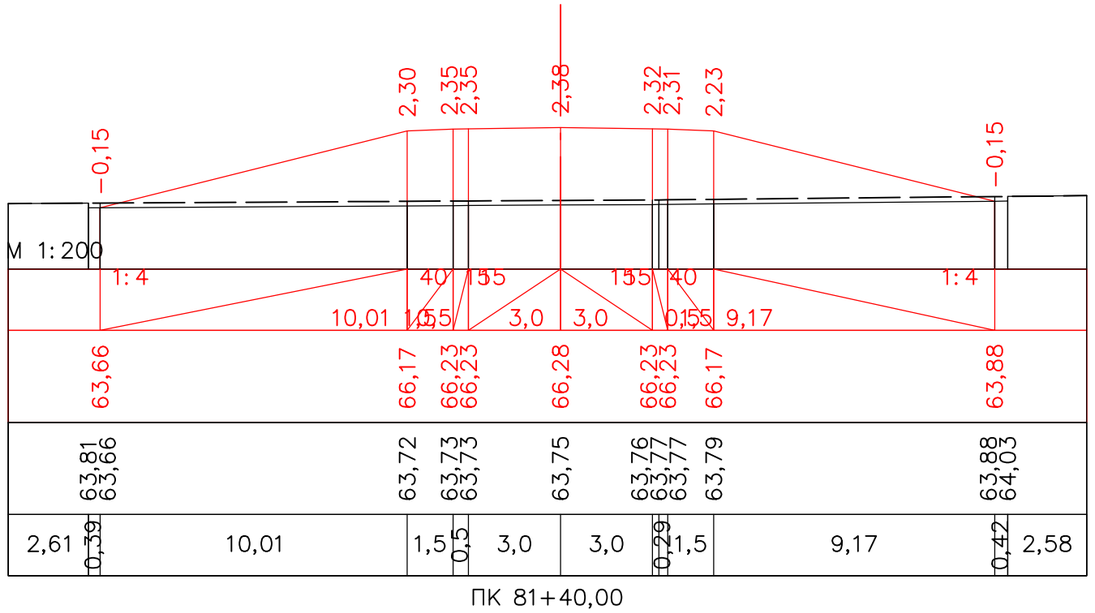


ПК 81+40,00

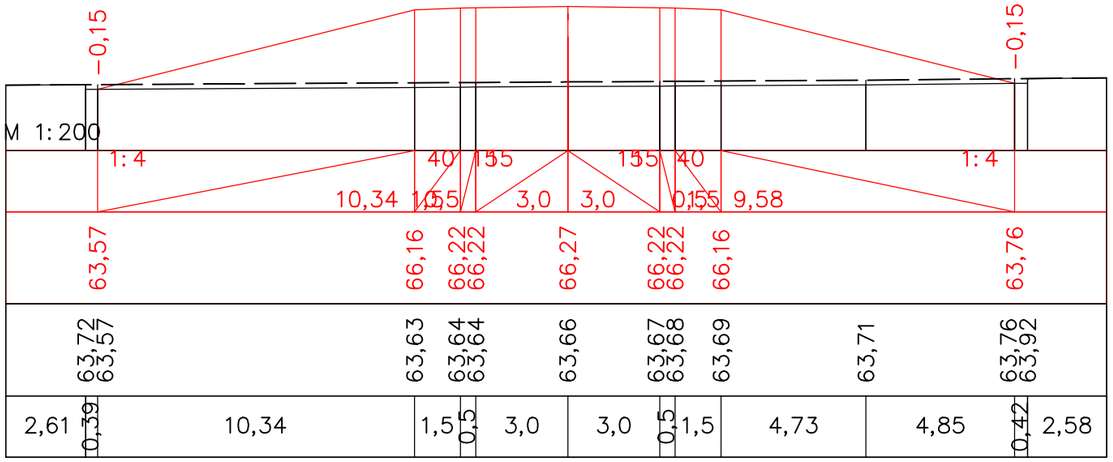


ПК 81+60,00

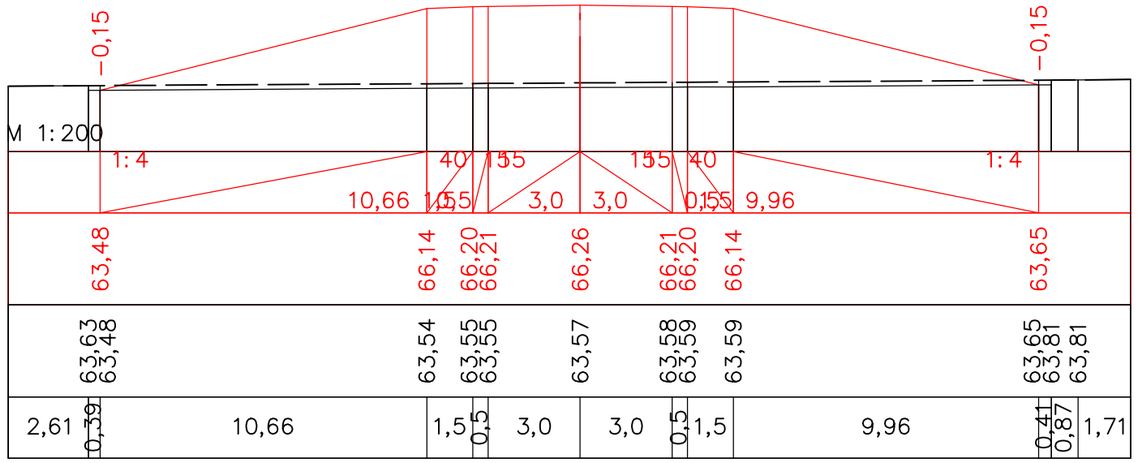


ПК 81+80,00

| | | | | | | | | |
|---|---|---|---|---|---|---|---|---|
| | | | | | | | | |
| | | | | | | | | |
| | | | | | | | | |
| | | | | | | | | |
| Должность | | Ф.И.О. | | Подпись | Дата | | | |
| Изм. | Кол.уч. | Лист. | N док | Подпись | | | | |
| ГИП | | Муканов К. | | | 2022 | | | |
| Проверил | | Ахмаров А. | | | 2022 | | | |
| Разработал | | Боранбаев Ж | | | 2022 | | | |
| Н. контр. | | Ахмаров А. | | | 2022 | | | |
| | | | | | | | | |

*«Строительство автомобильной дороги Иргиз-Кутыколь-Жарма-Куйлыс участок 30-45,0 км.»*

| | | | |
|---|---|---|---|
| *Автомобильная дорога, основные строительные решения* | Стадия | Лист | Листов |
| | РП | 109 | - |
| *Поперечные профили* | ТОО "Игилик Стройпроект" 2022г. | | |

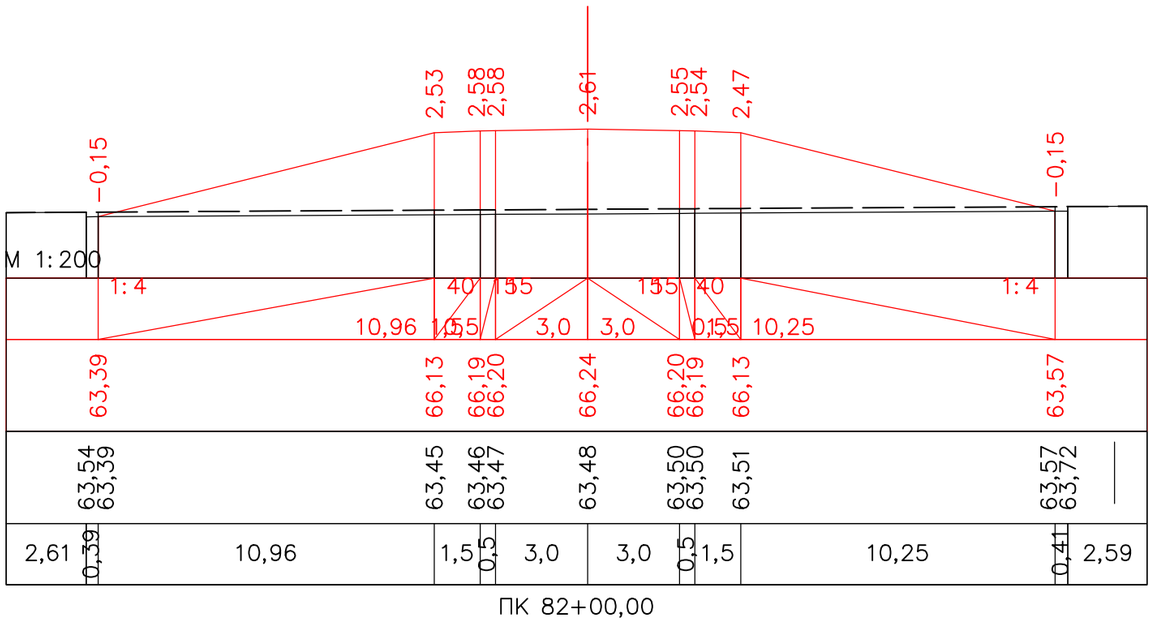


ПК 82+00,00

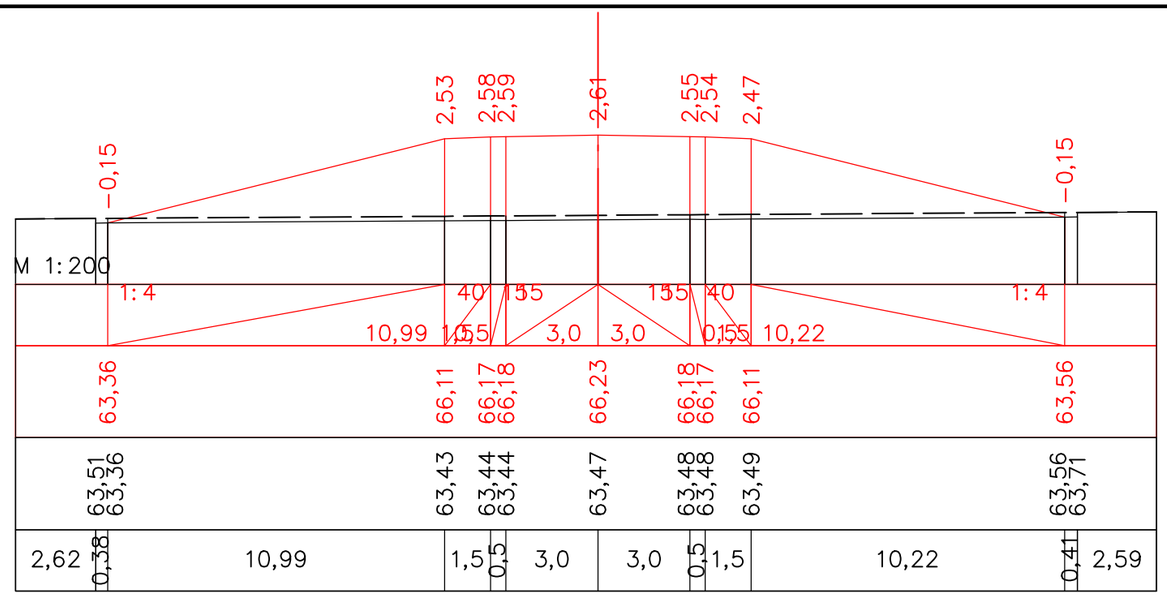


ПК 82+20,00

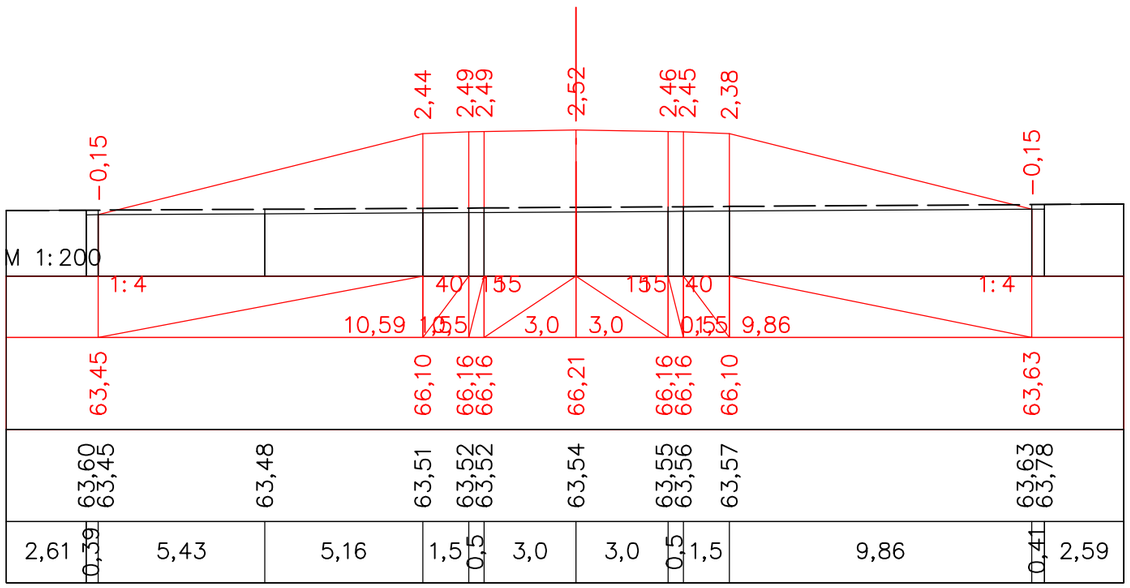


ПК 82+40,00

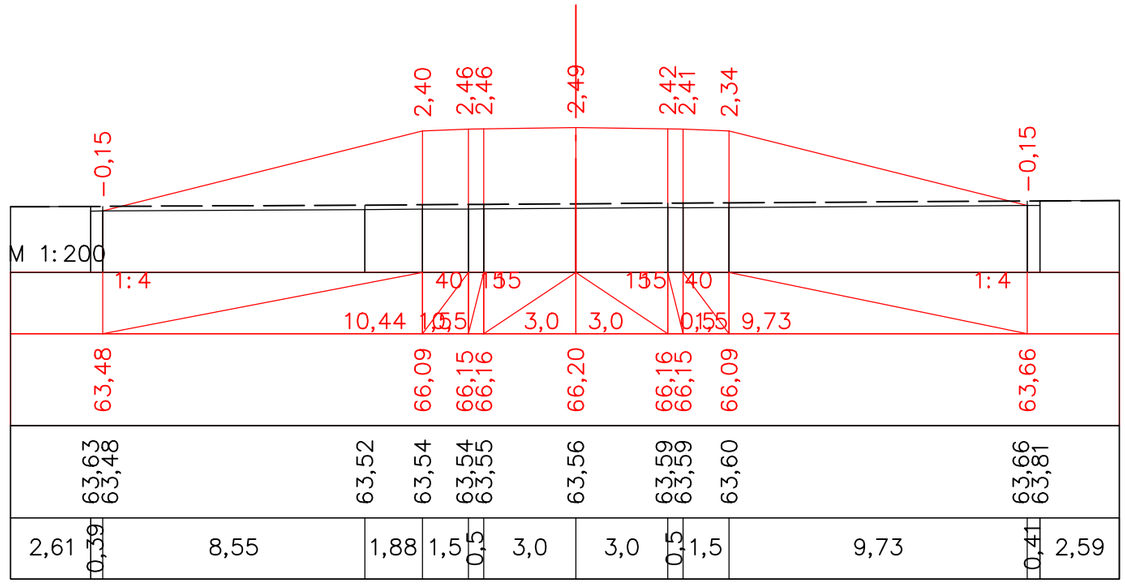


ПК 82+47,25

| | | | | | | | | |
|---|---|---|---|---|---|---|---|---|
| | | | | | | «Строительство автомобильной дороги Иргиз-Кутыколь-Жарма-Куйлыс участок 30-45,0 км.» | | |
| Должность | | Ф.И.О. | | Подпись | Дата | | | |
| Изм. | Кол.уч. | Лист. | N док | Подпись | | Автомобильная дорога, основные строительные решения | Стадия | Лист | Листов |
| ГИП | | Муканов К. | | | 2022 | | РП | 110 | - |
| Проверил | | Ахмаров А. | | | 2022 | | | | |
| Разработал | | Боранбаев Ж | | | 2022 | Поперечные профили | ТОО "Игилик Стройпроект" 2022г. | | |
| Н. контр. | | Ахмаров А. | | | 2022 | | | | |

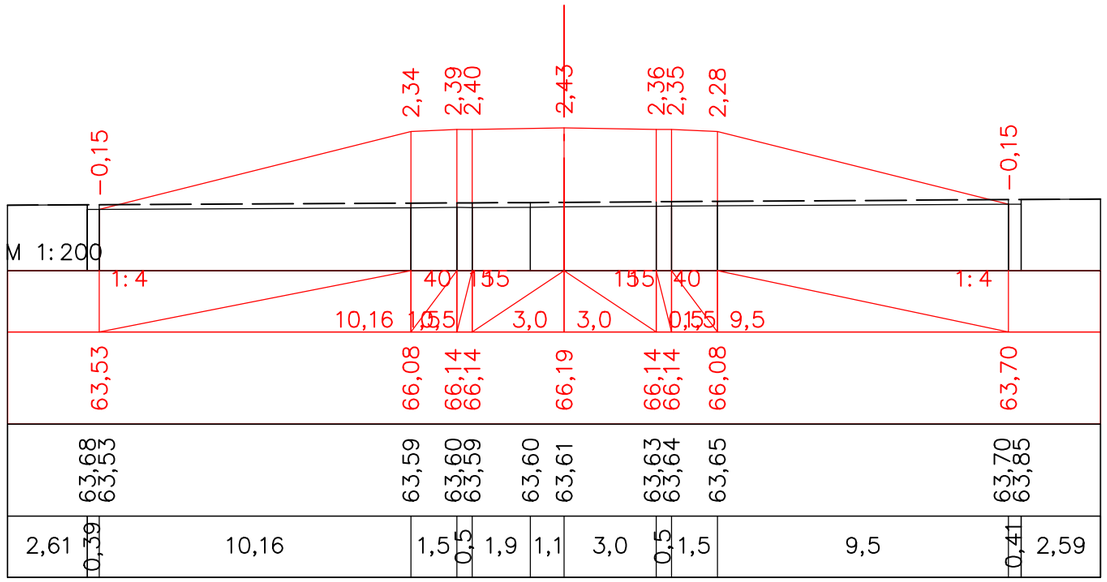


ПК 82+60,00

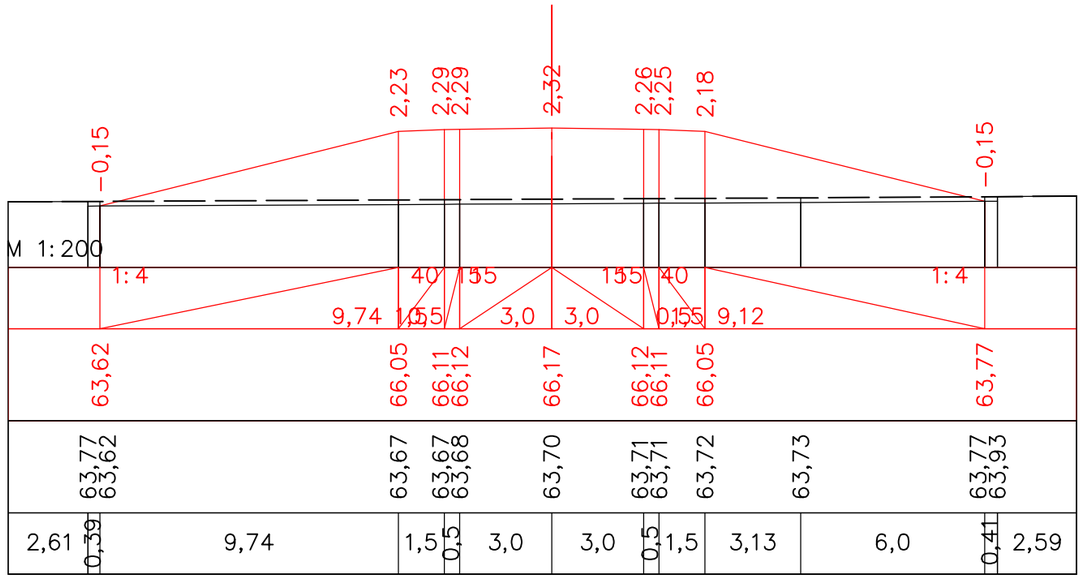


ПК 82+80,00

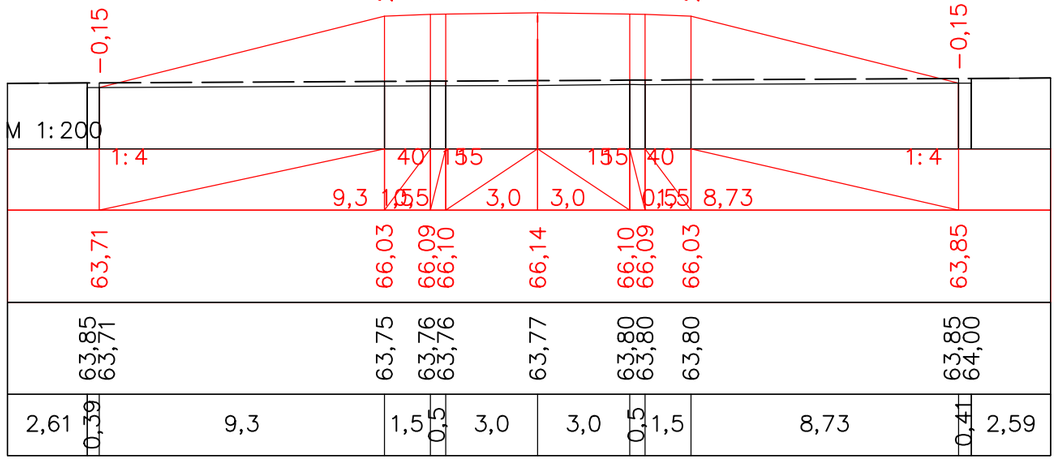


ПК 83+00,00

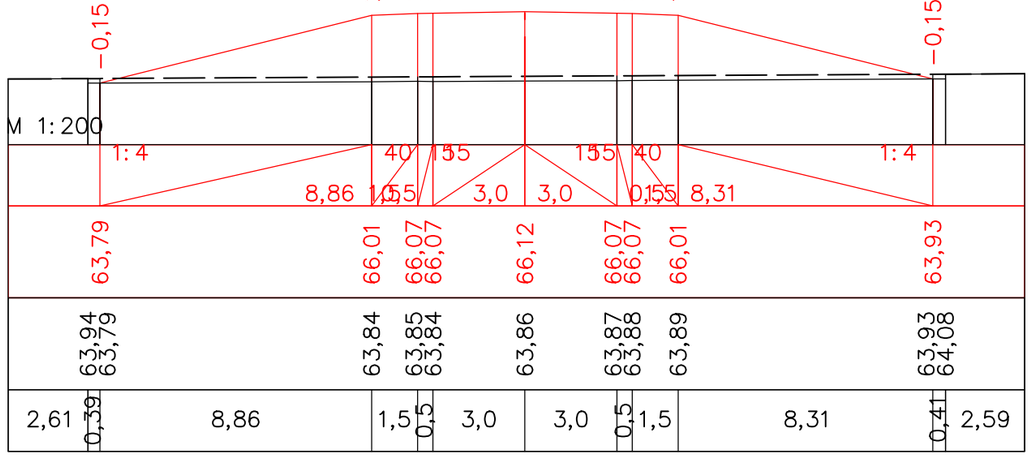


ПК 83+20,00

| | | | | | | | | |
|---|---|---|---|---|---|---|---|---|
| | | | | | | «Строительство автомобильной дороги Иргиз-Кутыколь-Жарма-Куйлыс участок 30-45,0 км.» | | |
| Должность | | Ф.И.О. | | Подпись | Дата | | | |
| Изм. | Кол.уч. | Лист. | N док | Подпись | | Автомобильная дорога, основные строительные решения | Стадия | Лист | Листов |
| ГИП | | Муканов К. | | | 2022 | | РП | 111 | - |
| Проверил | | Ахмаров А. | | | 2022 | | | | |
| Разработал | | Боранбаев Ж | | | 2022 | Поперечные профили | ТОО "Игилик Стройпроект" 2022г. | | |
| Н. контр. | | Ахмаров А. | | | 2022 | | | | |

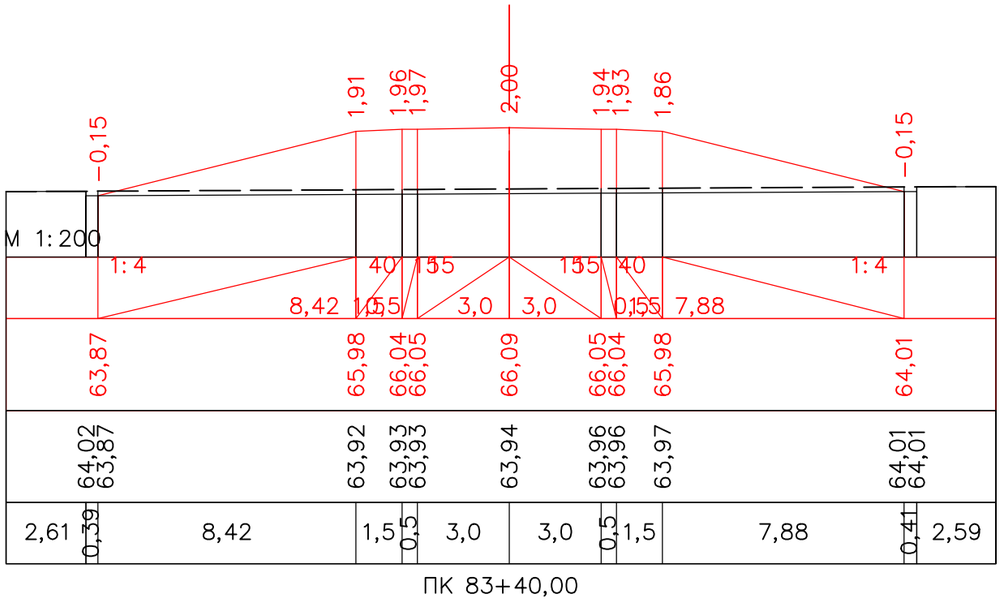


ПК 83+40,00

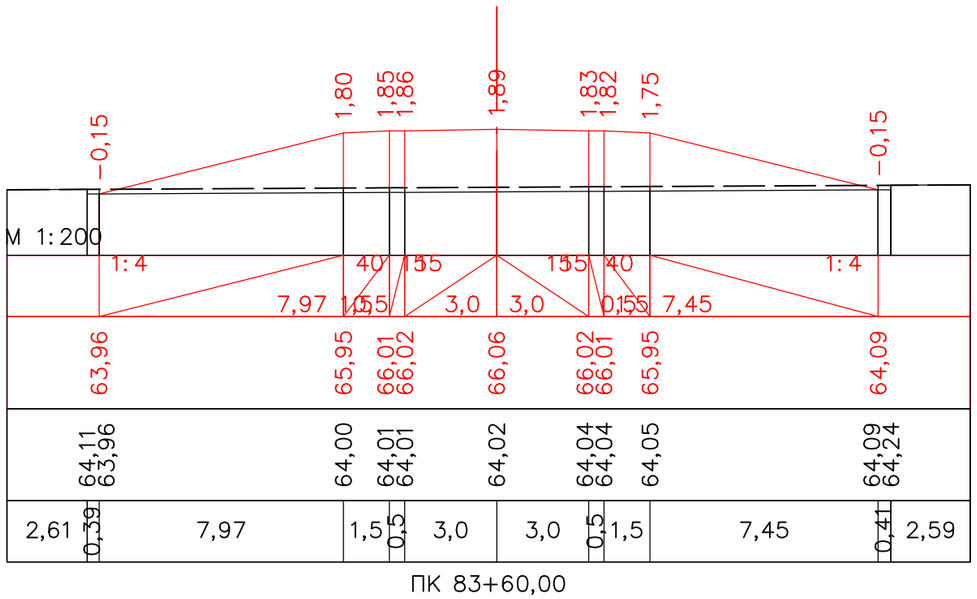


ПК 83+60,00

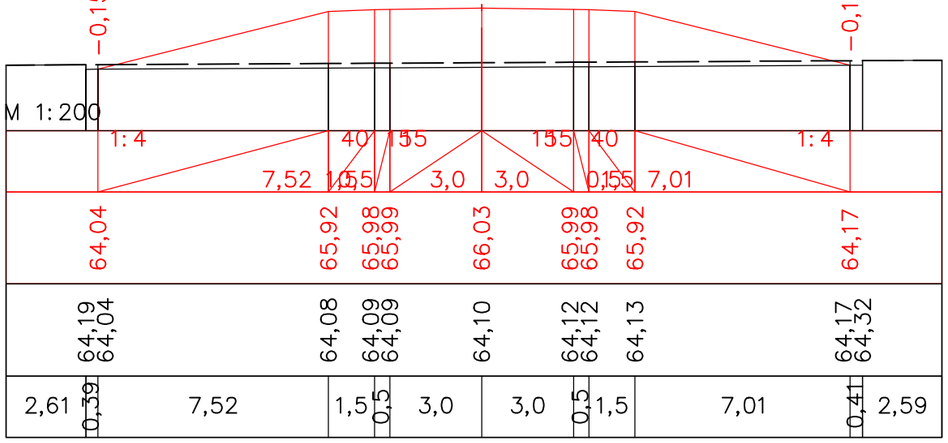


ПК 83+80,00

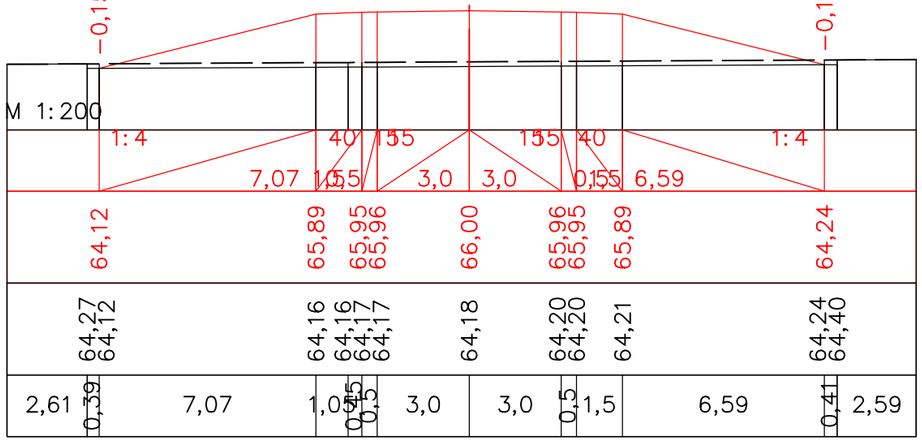


ПК 84+00,00

| | | | | | | | | | |
|---|---|---|---|---|---|---|---|---|---|
| | | | | | | | | | |
| | | | | | | | | | |
| | | | | | | | | | |
| | | | | | | | | | |
| Должность | | Ф.И.О. | | Подпись | Дата | | | | |
| Изм. | Кол.уч. | Лист. | N док | Подпись | | | | | |
| ГИП | | Муканов К. | | | 2022 | | | | |
| Проверил | | Ахмаров А. | | | 2022 | | | | |
| Разработал | | Боранбаев Ж | | | 2022 | | | | |
| Н. контр. | | Ахмаров А. | | | 2022 | | | | |
| | | | | | | | | | |

*«Строительство автомобильной дороги Иргиз-Кутыколь-Жарма-Куйлыс участок 30-45,0 км.»*

| | | | |
|---|---|---|---|
| *Автомобильная дорога, основные строительные решения* | Стадия | Лист | Листов |
| | РП | 112 | - |
| *Поперечные профили* | ТОО "Игилик Стройпроект" 2022г. | | |

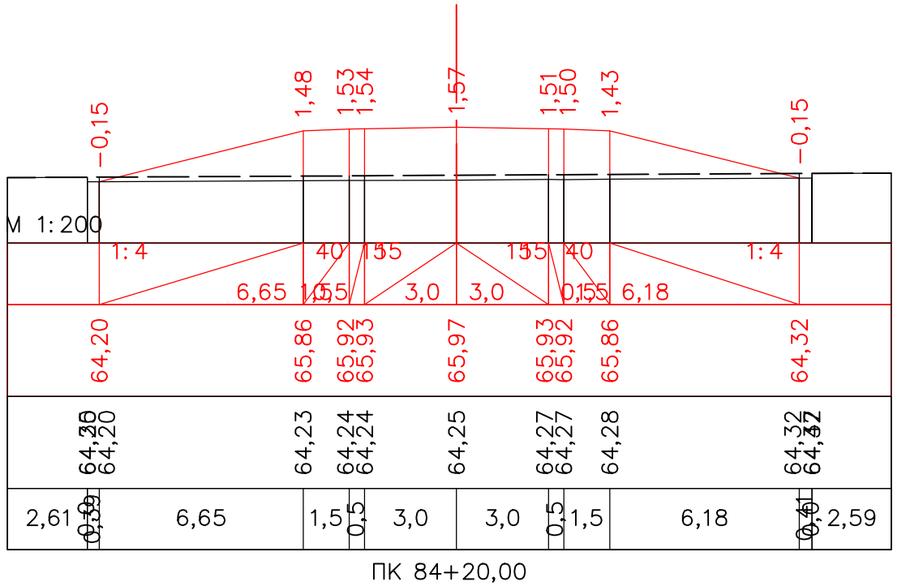


ПК 84+20,00

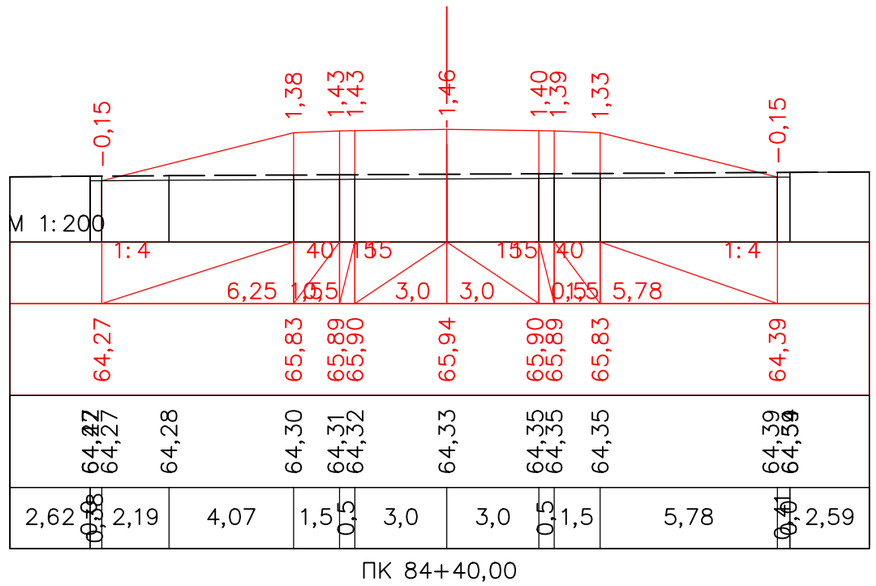


ПК 84+40,00

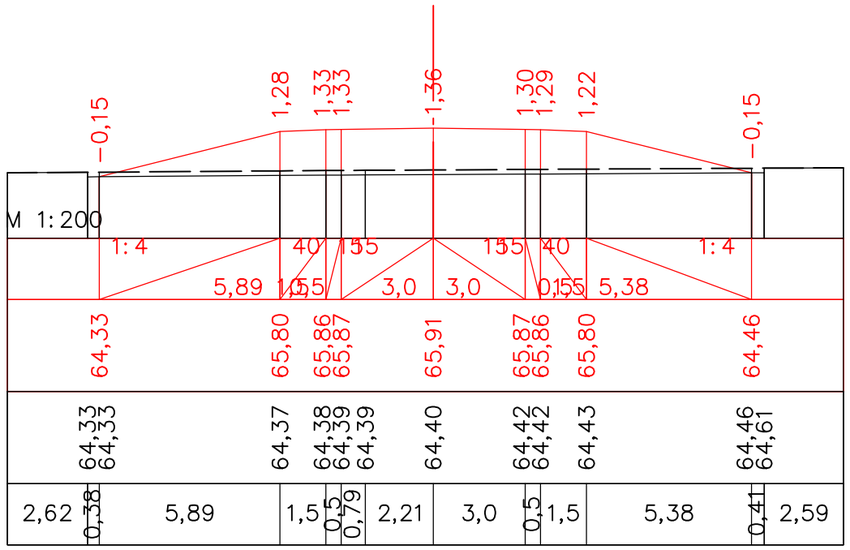


ПК 84+60,00

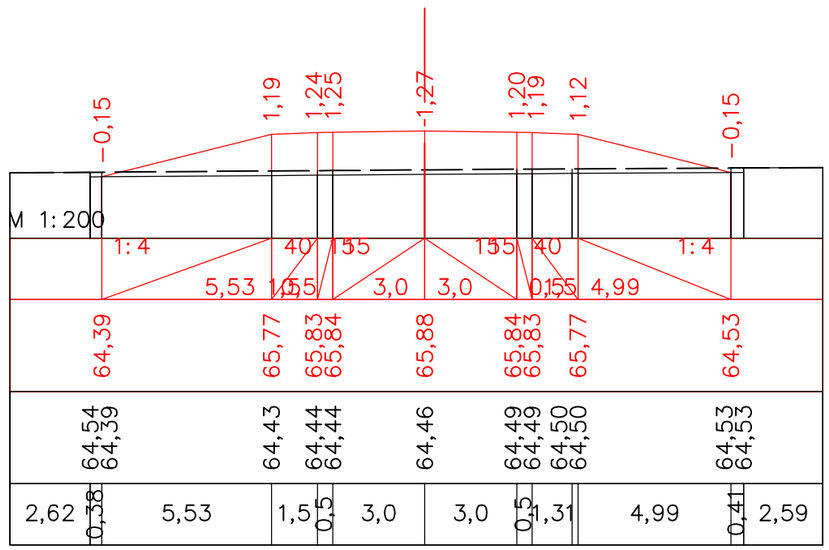


ПК 84+80,00

| | | | | | | | | |
|---|---|---|---|---|---|---|---|---|
| | | | | | | «Строительство автомобильной дороги Иргиз-Кутыколь-Жарма-Куйлыс участок 30-45,0 км.» | | |
| Должность | | Ф.И.О. | | Подпись | Дата | | | |
| Изм. | Кол.уч. | Лист. | N док | Подпись | | Автомобильная дорога, основные строительные решения | Стадия | Лист | Листов |
| ГИП | | Муканов К. | | | 2022 | | РП | 113 | - |
| Проверил | | Ахмаров А. | | | 2022 | | | | |
| Разработал | | Боранбаев Ж | | | 2022 | Поперечные профили | ТОО "Игилик Стройпроект" 2022г. | | |
| Н. контр. | | Ахмаров А. | | | 2022 | | | | |

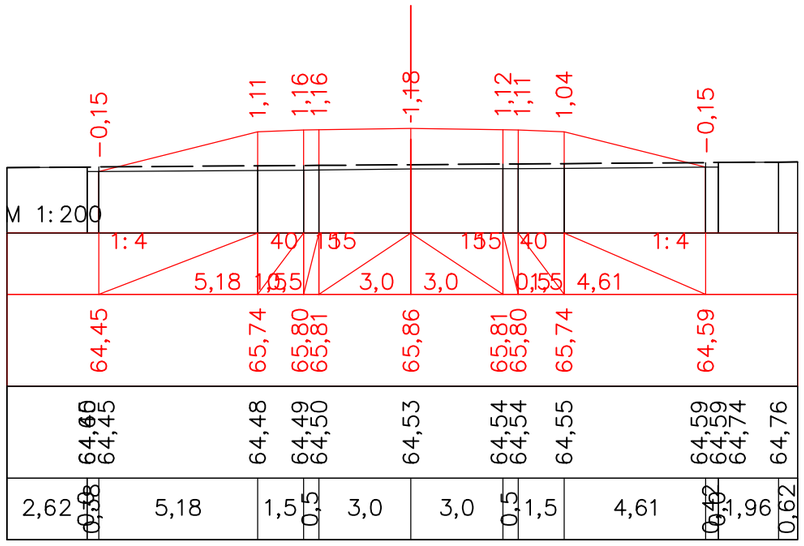


ПК 85+00,00

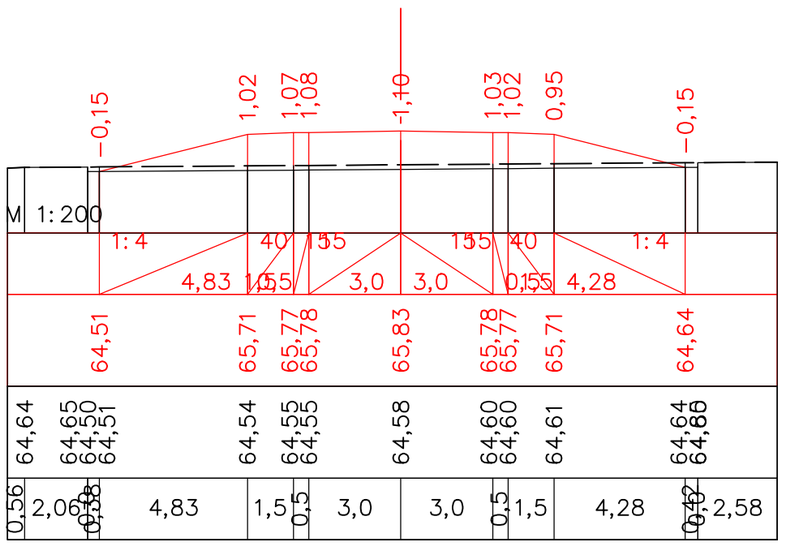


ПК 85+20,00

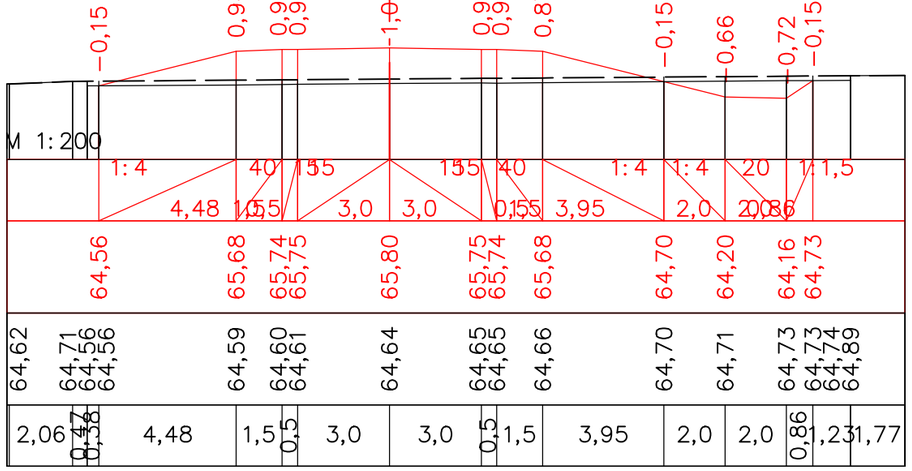


ПК 85+40,00

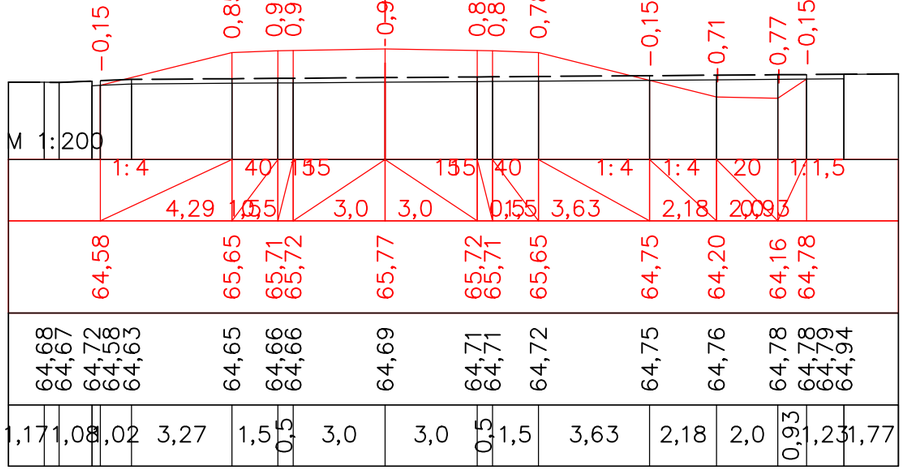


ПК 85+60,00

| | | | | | | | | |
|---|---|---|---|---|---|---|---|---|
| | | | | | | «Строительство автомобильной дороги Иргиз-Кутыколь-Жарма-Куйлыс участок 30-45,0 км.» | | |
| Должность | Ф.И.О. | Подпись | Дата | | | | | |
| Изм. Кол.уч. | Лист. N док | Подпись | | | | Автомобильная дорога, основные строительные решения | Стадия | Лист | Листов |
| ГИП | Муканов К. | | 2022 | | | | РП | 114 | - |
| Проверил | Ахмаров А. | | 2022 | | | | | | |
| Разработал | Боранбаев Ж | | 2022 | | | Поперечные профили | ТОО "Игилик Стройпроект" 2022г. | | |
| Н. контр. | Ахмаров А. | | 2022 | | | | | | |

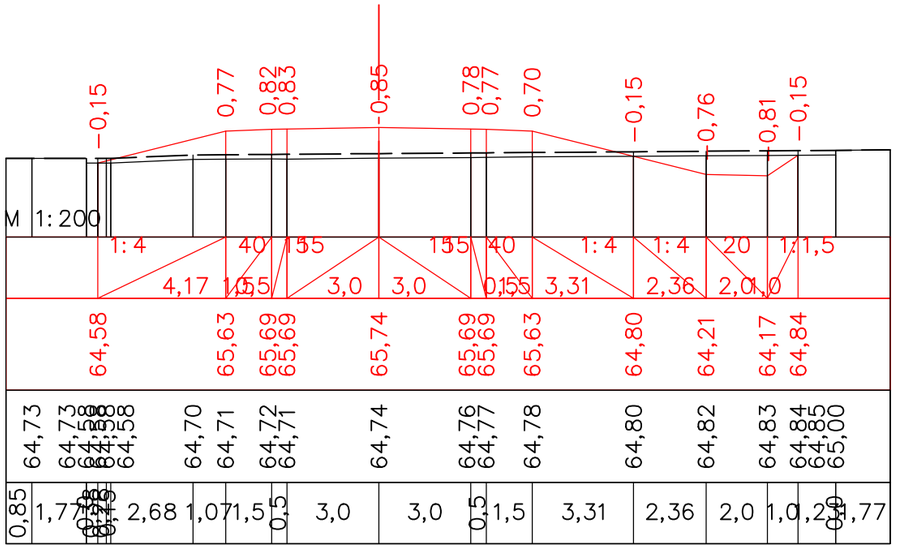


ПК 85+80,00

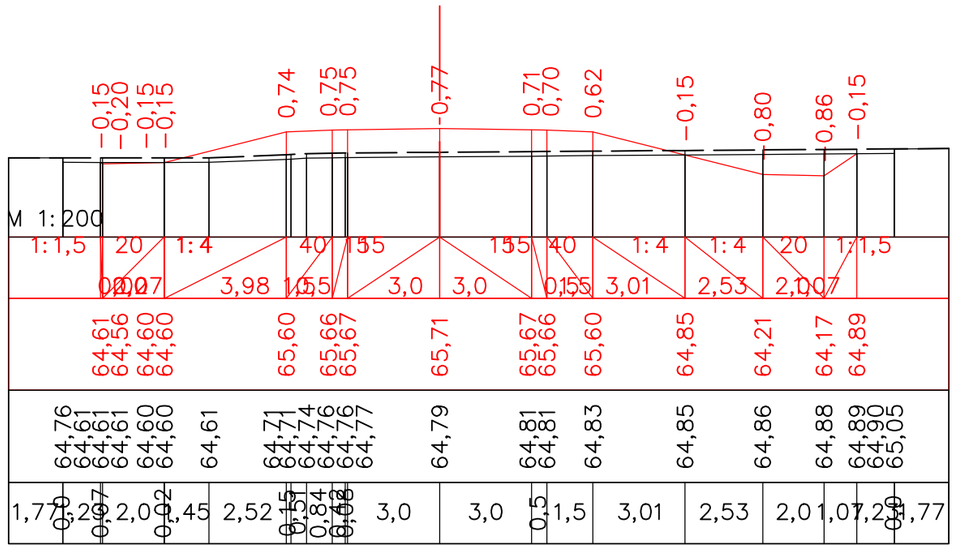


ПК 86+00,00

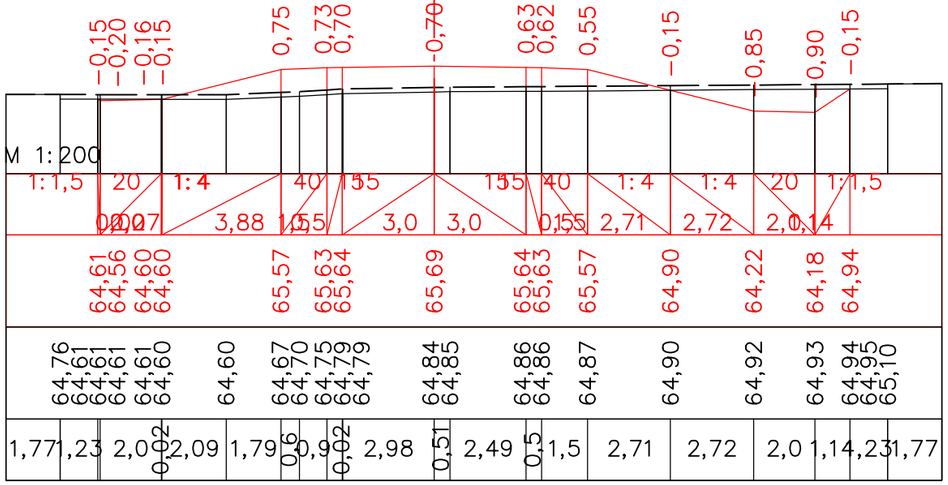


ПК 86+20,00

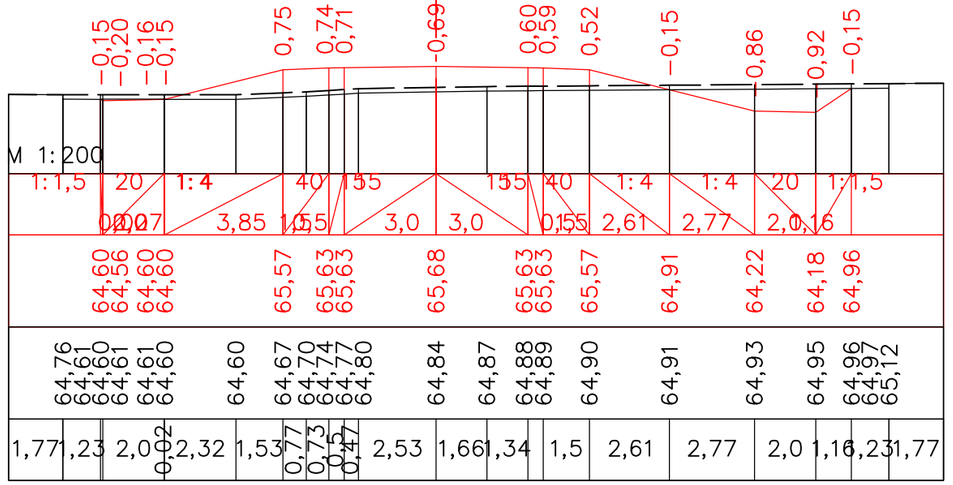


ПК 86+26,21

| | | | | | | | | |
|---|---|---|---|---|---|---|---|---|
| | | | | | | «Строительство автомобильной дороги Иргиз-Кутыколь-Жарма-Куйлыс участок 30-45,0 км.» | | |
| Должность | | Ф.И.О. | | Подпись | Дата | | | |
| Изм. | Кол.уч. | Лист. | N док | Подпись | | Автомобильная дорога, основные строительные решения | Стадия | Лист | Листов |
| ГИП | | Муканов К. | | | 2022 | | РП | 115 | - |
| Проверил | | Ахмаров А. | | | 2022 | | | | |
| Разработал | | Боранбаев Ж | | | 2022 | Поперечные профили | ТОО "Игилик Стройпроект" 2022г. | | |
| Н. контр. | | Ахмаров А. | | | 2022 | | | | |

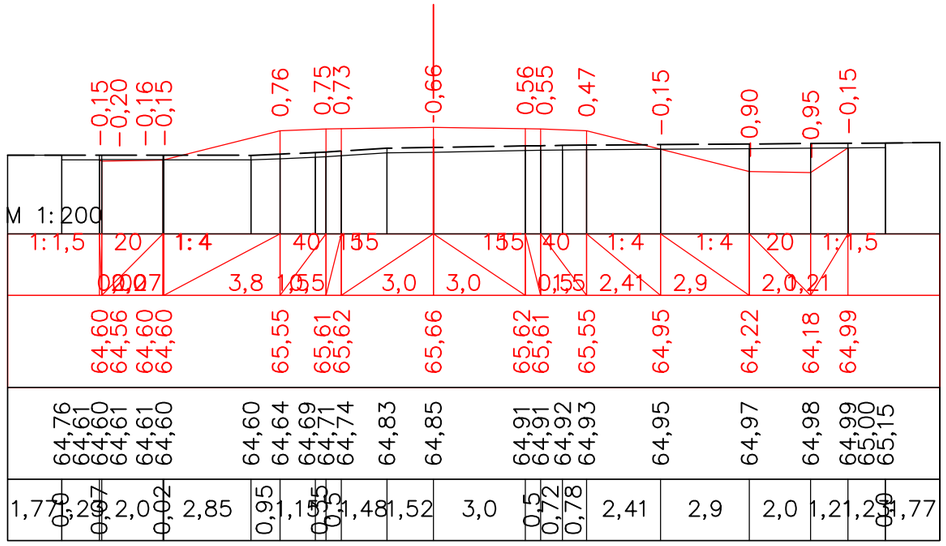


ПК 86+40,00

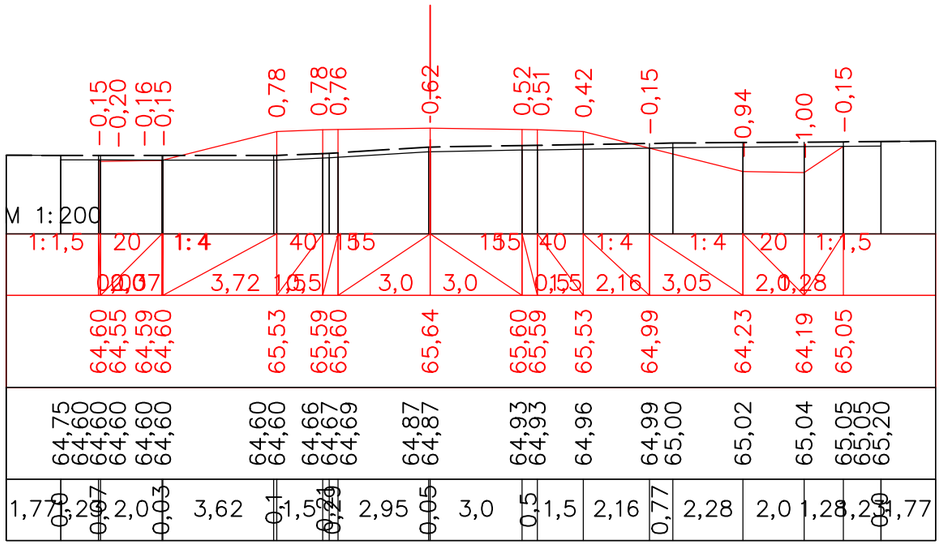


ПК 86+60,00

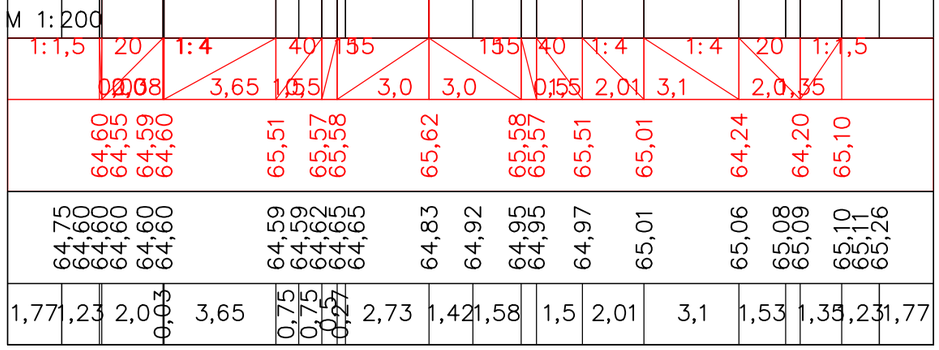


ПК 86+80,00

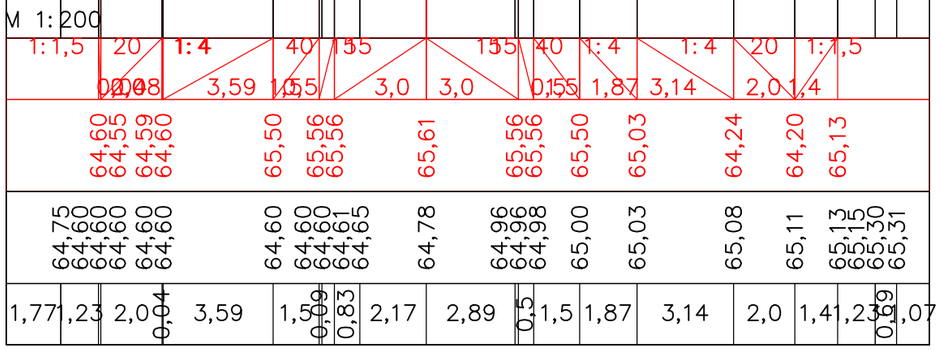


ПК 87+00,00

| | | | | | | | | |
|---|---|---|---|---|---|---|---|---|
| | | | | | | «Строительство автомобильной дороги Иргиз-Кутыколь-Жарма-Куйлыс участок 30-45,0 км.» | | |
| Должность | | Ф.И.О. | | Подпись | Дата | | | |
| Изм. | Кол.уч. | Лист. | N док | Подпись | | Автомобильная дорога, основные строительные решения | Стадия | Лист | Листов |
| ГИП | | Муканов К. | | | 2022 | | РП | 116 | - |
| Проверил | | Ахмаров А. | | | 2022 | | | | |
| Разработал | | Боранбаев Ж | | | 2022 | | ТОО "Игилик Стройпроект" 2022г. | | |
| Н. контр. | | Ахмаров А. | | | 2022 | Поперечные профили | | | |

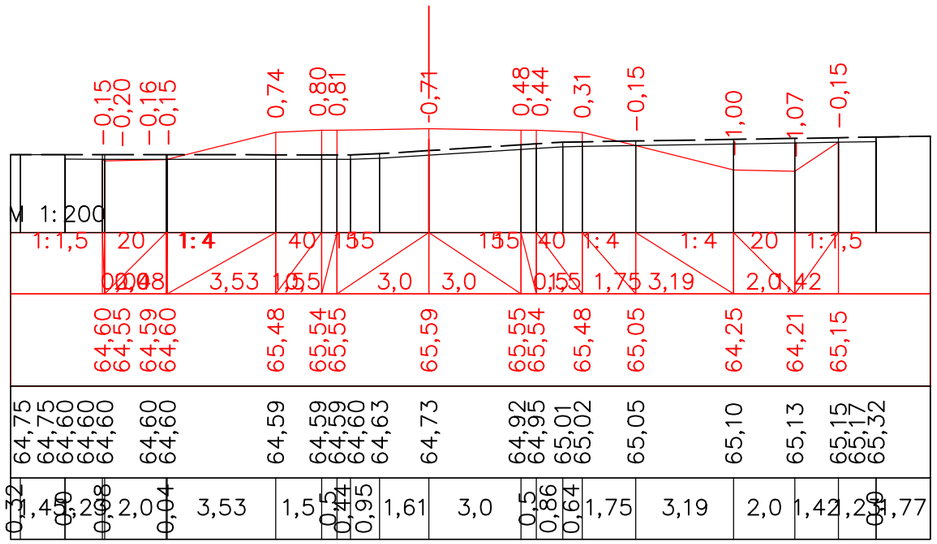


ПК 87+20,00

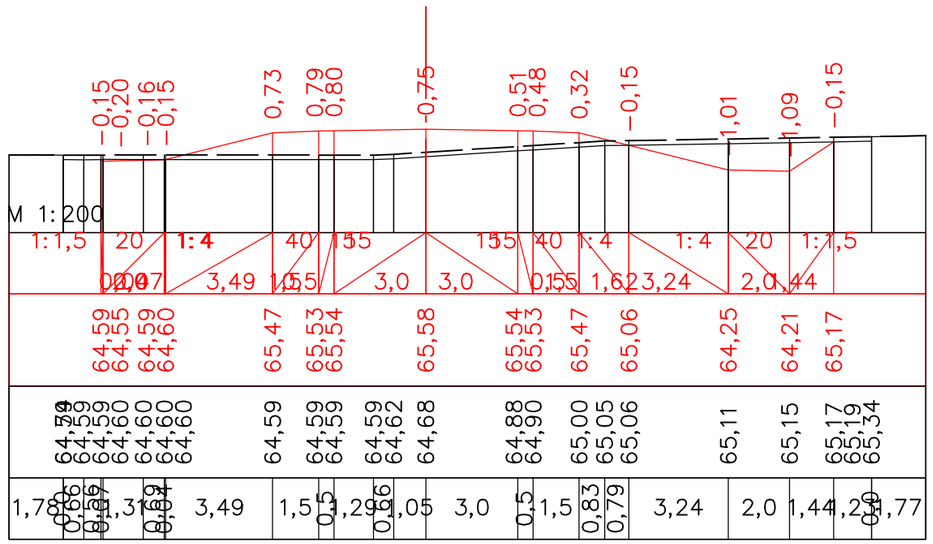


ПК 87+40,00

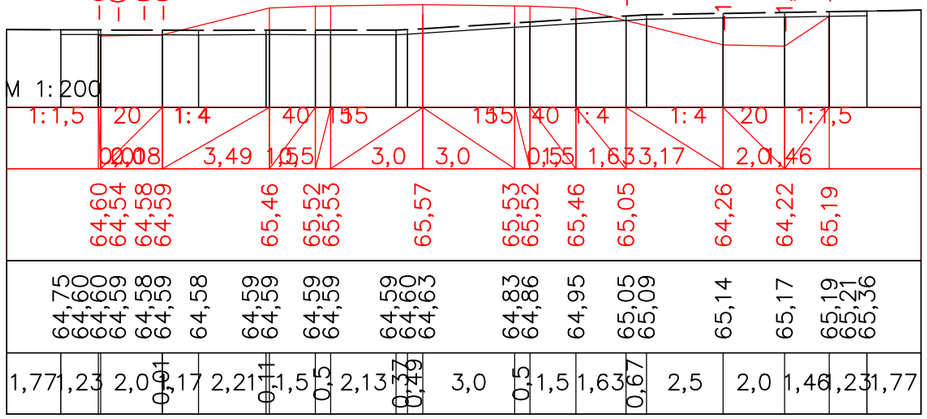


ПК 87+60,00

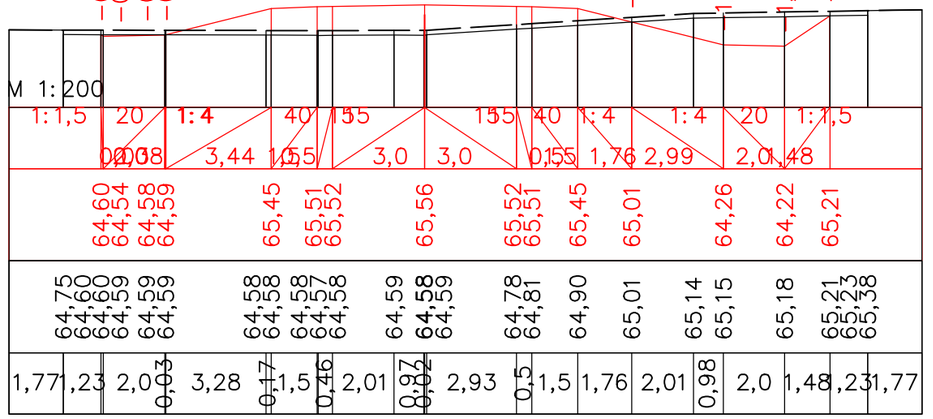


ПК 87+80,00

| | | | | | | | | |
|---|---|---|---|---|---|---|---|---|
| | | | | | | «Строительство автомобильной дороги Иргиз-Кутыколь-Жарма-Куйлыс участок 30-45,0 км.» | | |
| Должность | | Ф.И.О. | | Подпись | Дата | | | |
| Изм. | Кол.уч. | Лист. N док | | Подпись | | Автомобильная дорога, основные строительные решения | Стадия | Лист | Листов |
| ГИП | | Муканов К. | | | 2022 | | РП | 117 | - |
| Проверил | | Ахмаров А. | | | 2022 | | | | |
| Разработал | | Боранбаев Ж | | | 2022 | Поперечные профили | ТОО "Игилик Стройпроект" 2022г. | | |
| Н. контр. | | Ахмаров А. | | | 2022 | | | | |

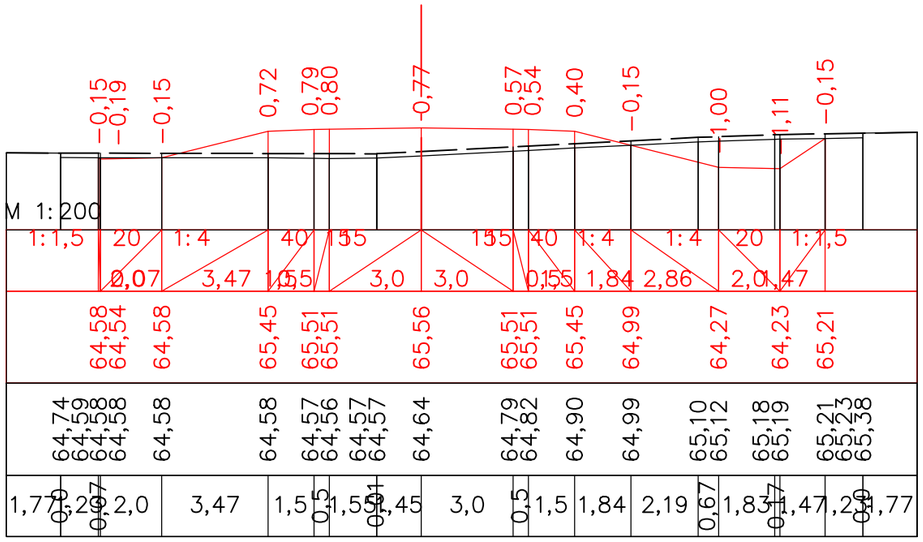


ПК 88+00,00

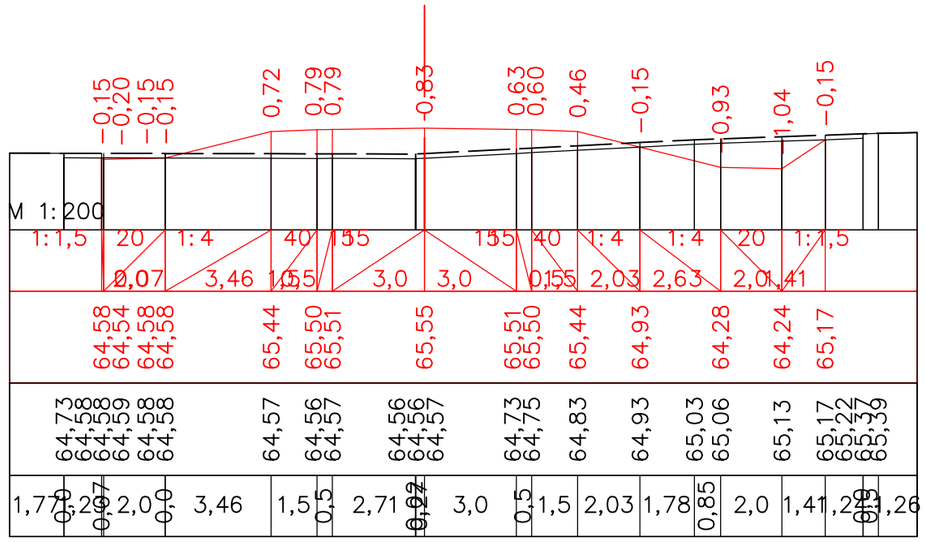


ПК 88+20,00

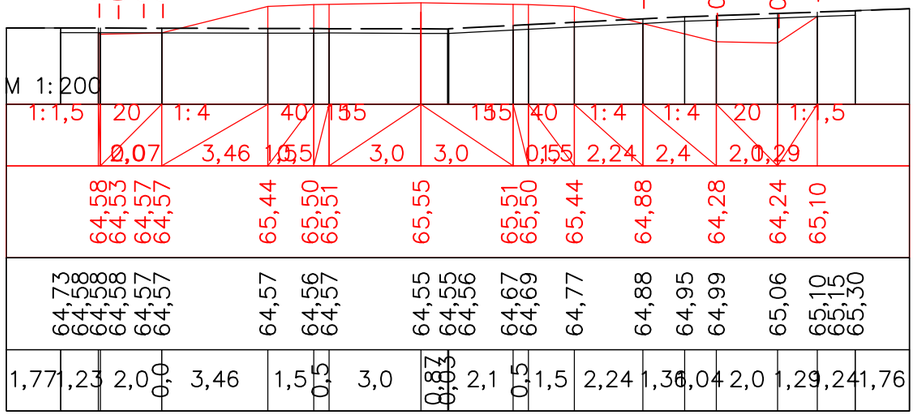


ПК 88+40,00

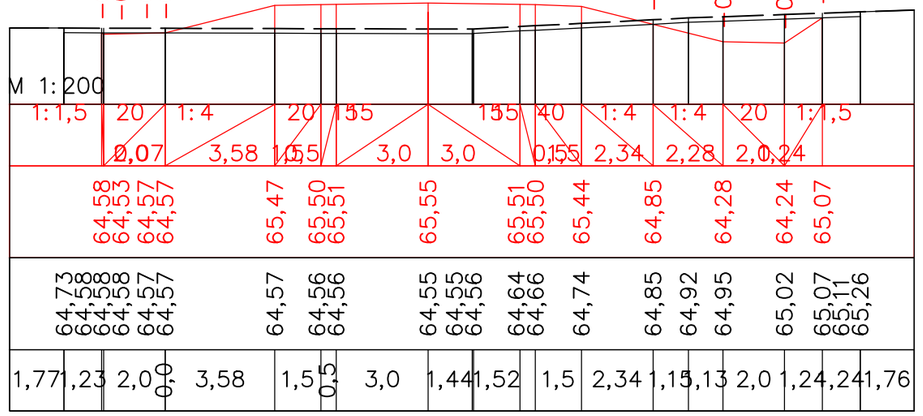


ПК 88+49,88

| | | | | | | | | |
|---|---|---|---|---|---|---|---|---|
| | | | | | | «Строительство автомобильной дороги Иргиз-Кутыколь-Жарма-Куйлыс участок 30-45,0 км.» | | |
| Должность | | Ф.И.О. | | Подпись | Дата | | | |
| Изм. | Кол.уч. | Лист. | N док | Подпись | | Автомобильная дорога, основные строительные решения | Стадия | Лист | Листов |
| ГИП | | Муканов К. | | | 2022 | | РП | 118 | - |
| Проверил | | Ахмаров А. | | | 2022 | | | | |
| Разработал | | Боранбаев Ж | | | 2022 | Поперечные профили | ТОО "Игилик Стройпроект" 2022г. | | |
| Н. контр. | | Ахмаров А. | | | 2022 | | | | |

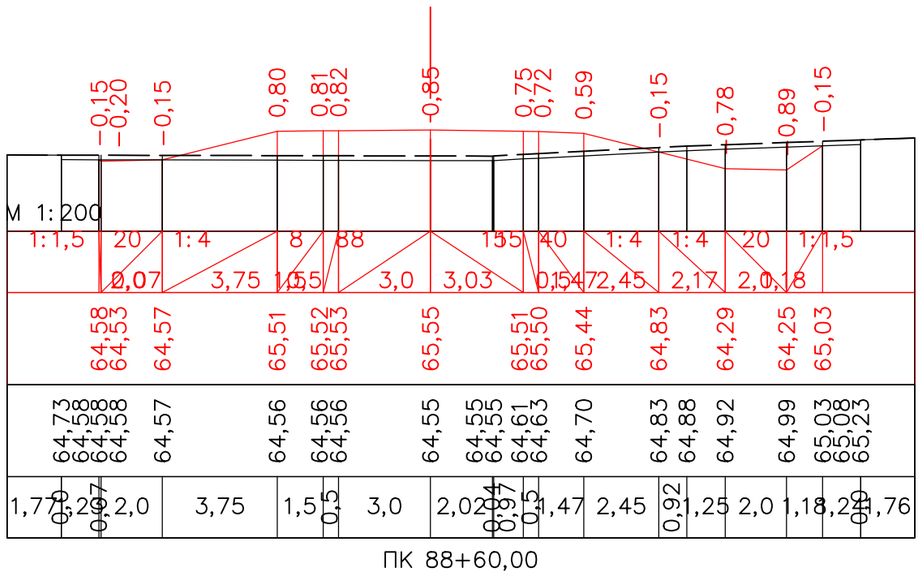


ПК 88+60,00

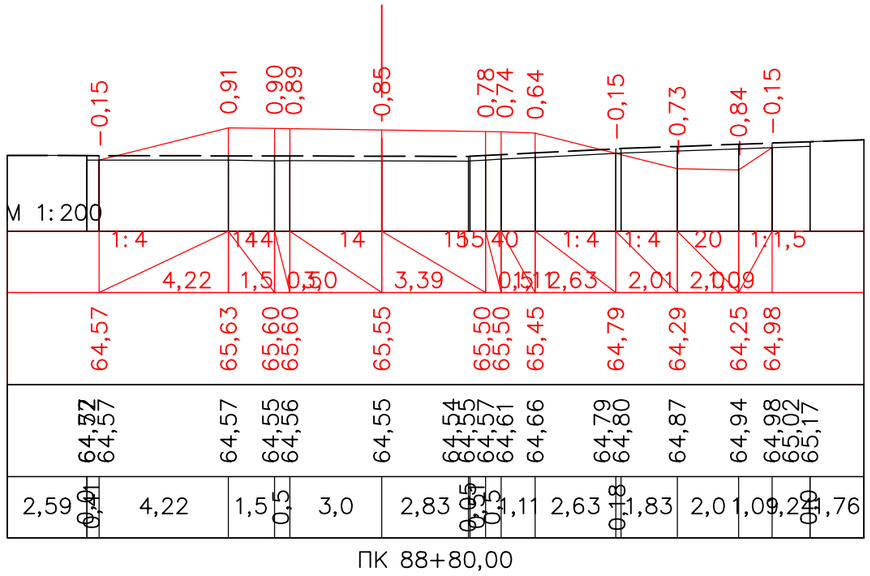


ПК 88+80,00

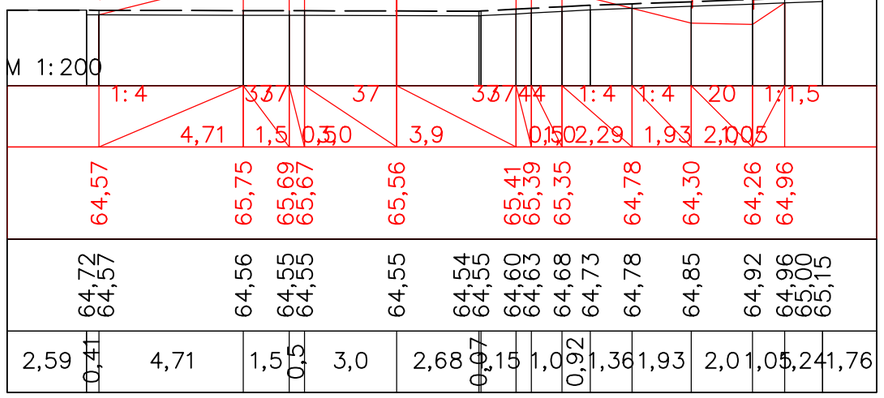


ПК 89+00,00

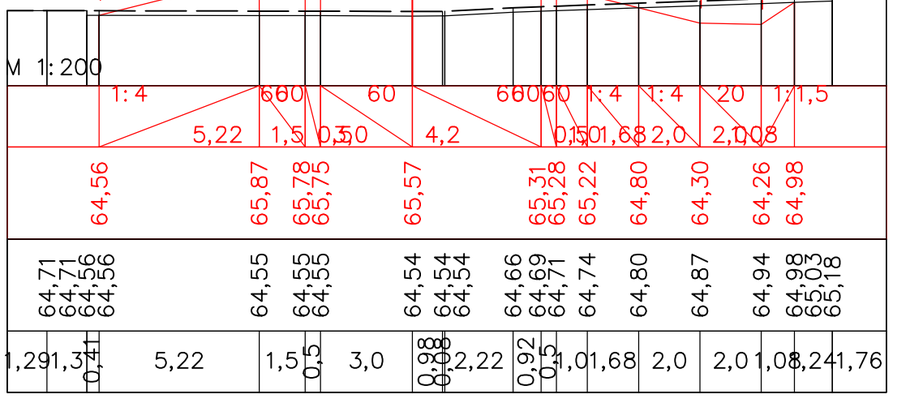


ПК 89+19,88

| | | | | | | |
|---|---|---|---|---|---|---|
| | | | | | | «Строительство автомобильной дороги Иргиз-Кутыколь-Жарма-Куйлыс участок 30-45,0 км.» |
| Должность | | Ф.И.О. | | Подпись | Дата | |
| Изм. | Кол.уч. | Лист. N док | | Подпись | | Автомобильная дорога, основные строительные решения |
| ГИП | | Муканов К. | | | 2022 | |
| Проверил | | Ахмаров А. | | | 2022 | |
| Разработал | | Боранбаев Ж | | | 2022 | Поперечные профили |
| Н. контр. | | Ахмаров А. | | | 2022 | |

| Стадия | Лист | Листов |
|---|---|---|
| РП | 119 | - |

ТОО "Игилик Стройпроект" 2022г.

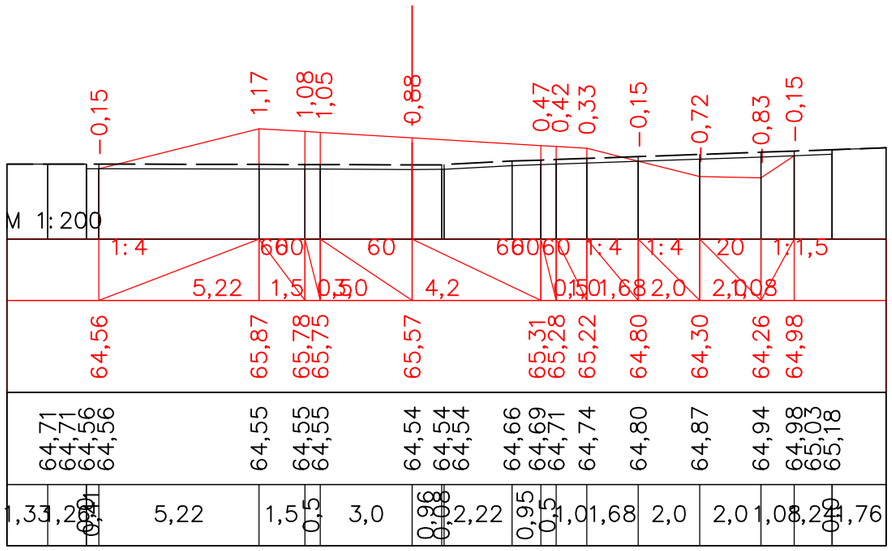


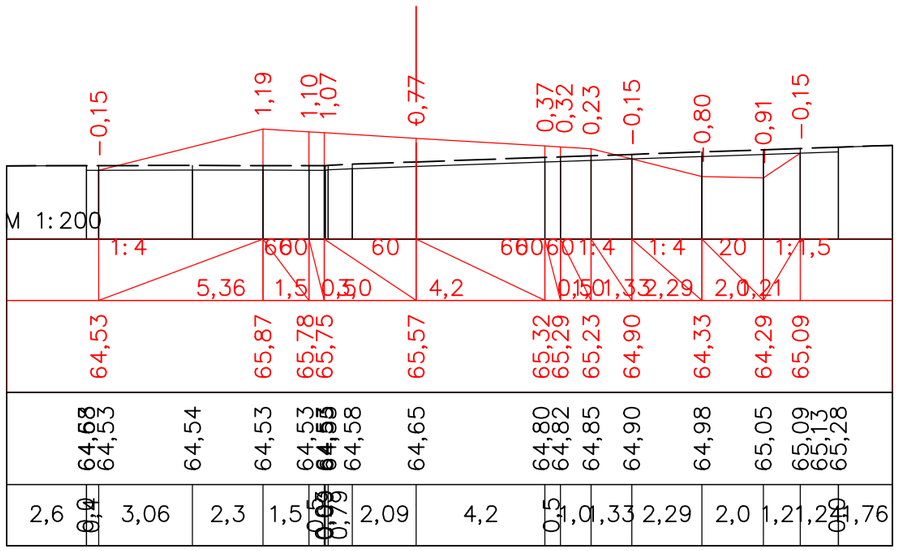


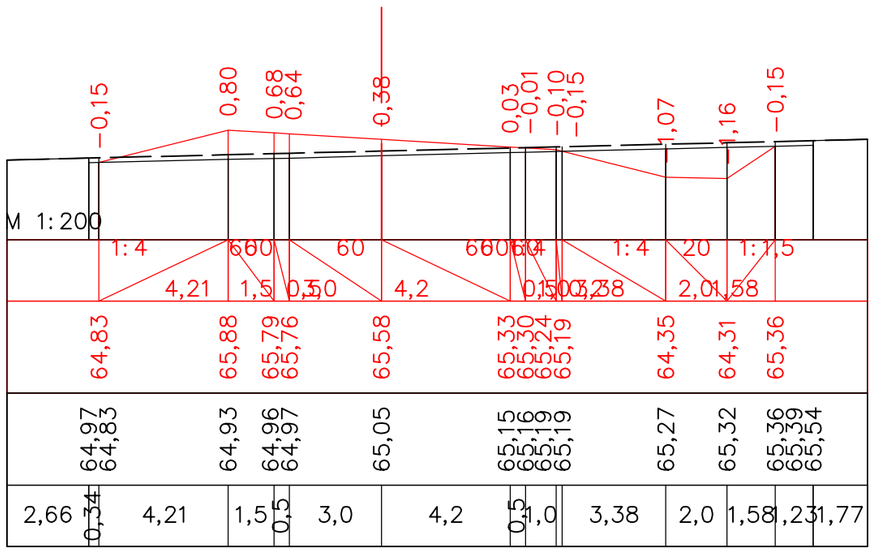


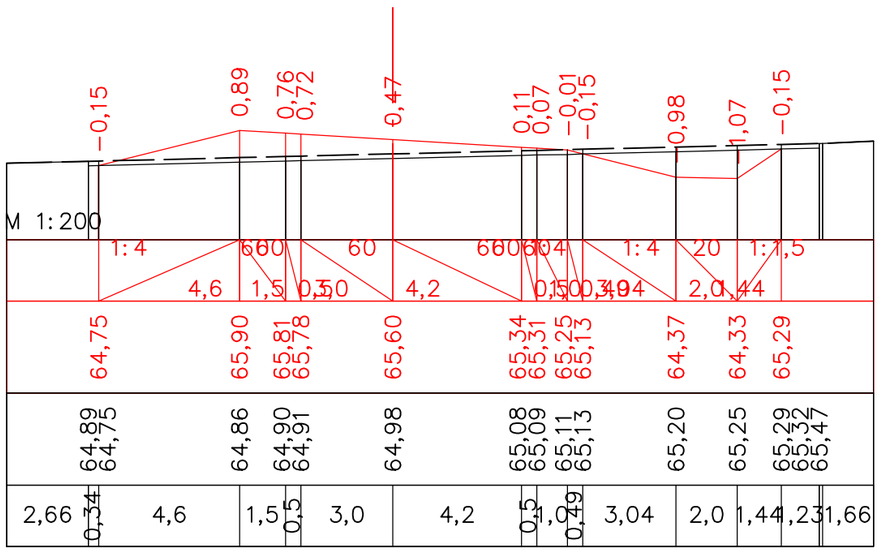


| | | | | | | |
|---|---|---|---|---|---|---|
| | | | | | | |
| | | | | | | |
| | | | | | | |
| | | | | | | «Строительство автомобильной дороги Иргиз-Кутыколь-Жарма-Куйлыс участок 30-45,0 км.» |
| Должность | | Ф.И.О. | | Подпись | Дата | |
| Изм. Кол.уч. | | Лист. N док | | Подпись | | Автомобильная дорога, основные строительные решения |
| ГИП | | Муканов К. | | | 2022 | |
| Проверил | | Ахмаров А. | | | 2022 | |
| Разработал | | Боранбаев Ж | | | 2022 | Поперечные профили |
| Н. контр. | | Ахмаров А. | | | 2022 | |

| Стадия | Лист | Листов |
|---|---|---|
| РП | 120 | - |

ТОО "Игилик Стройпроект" 2022г.

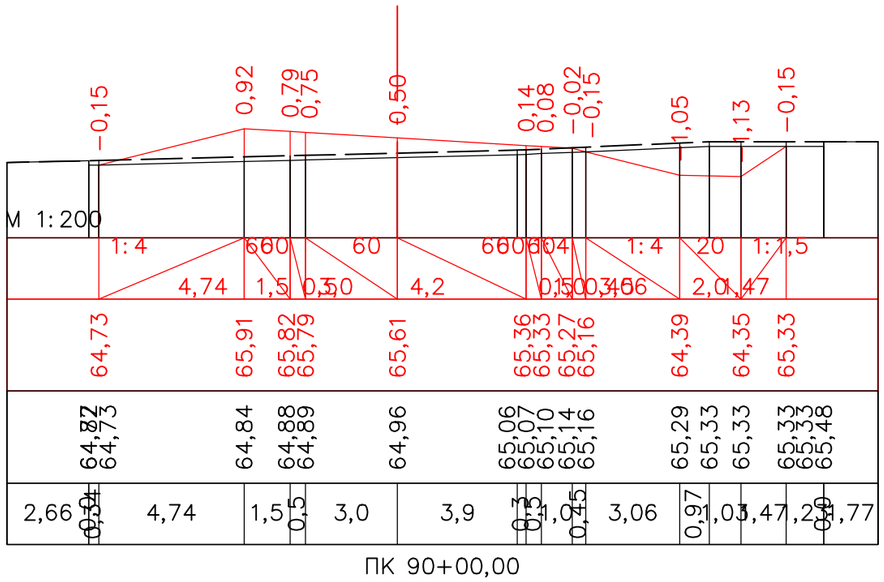


ПК 90+00,00

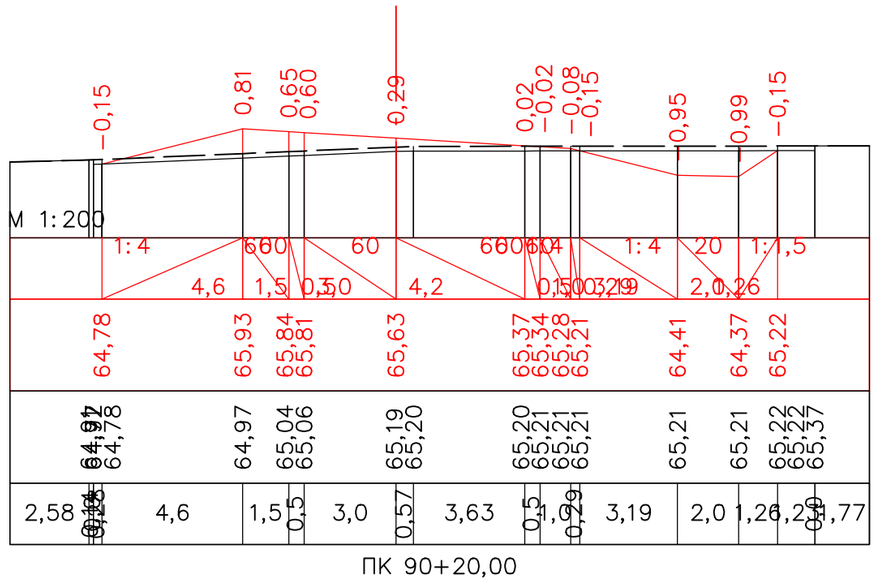


ПК 90+20,00

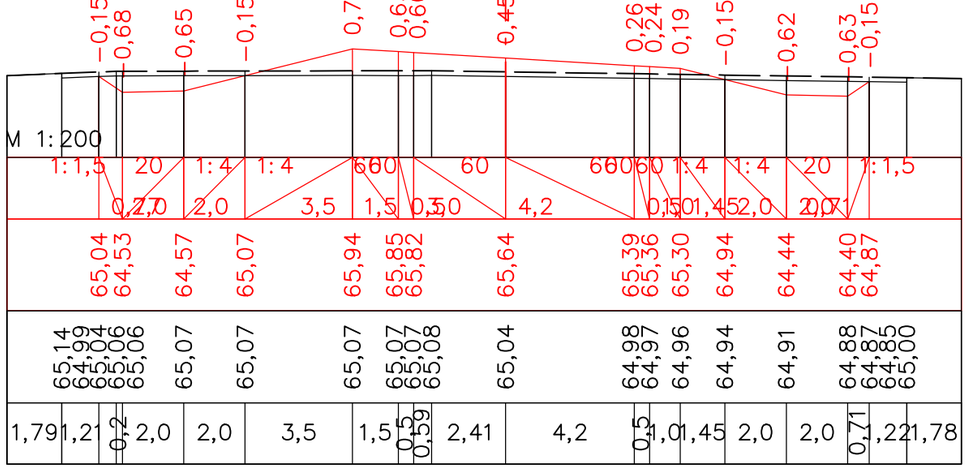


ПК 90+40,00

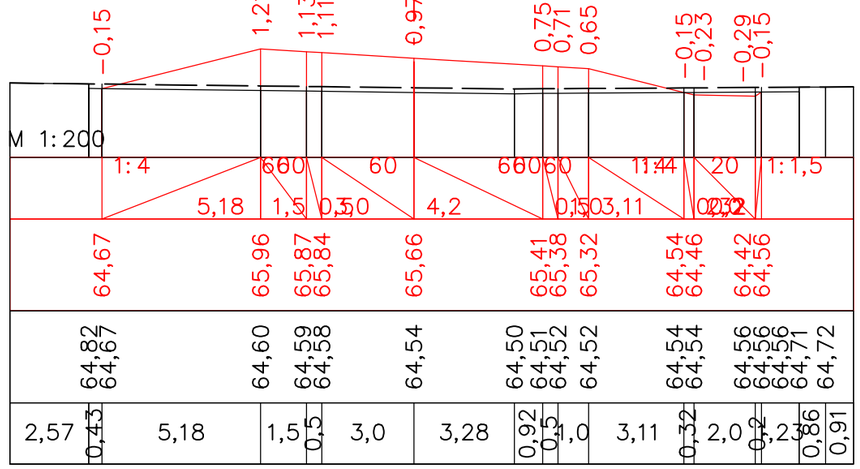


ПК 90+60,00

| | | | | | | | |
|---|---|---|---|---|---|---|---|
| | | | | | | | |
| | | | | | | | |
| | | | | | | | |
| | | | | | | | |
| Должность | | Ф.И.О. | | Подпись | Дата | | |
| Изм. | Кол.уч. | Лист. | N док | Подпись | | | |
| ГИП | | Муканов К. | | | 2022 | | |
| Проверил | | Ахмаров А. | | | 2022 | | |
| Разработал | | Боранбаев Ж | | | 2022 | | |
| Н. контр. | | Ахмаров А. | | | 2022 | | |

*«Строительство автомобильной дороги Иргиз-Кутыколь-Жарма-Куйлыс участок 30-45,0 км.»*

*Автомобильная дорога, основные строительные решения*

| Стадия | Лист | Листов |
|---|---|---|
| РП | 121 | - |

*Поперечные профили*

ТОО "Игилик Стройпроект" 2022г.

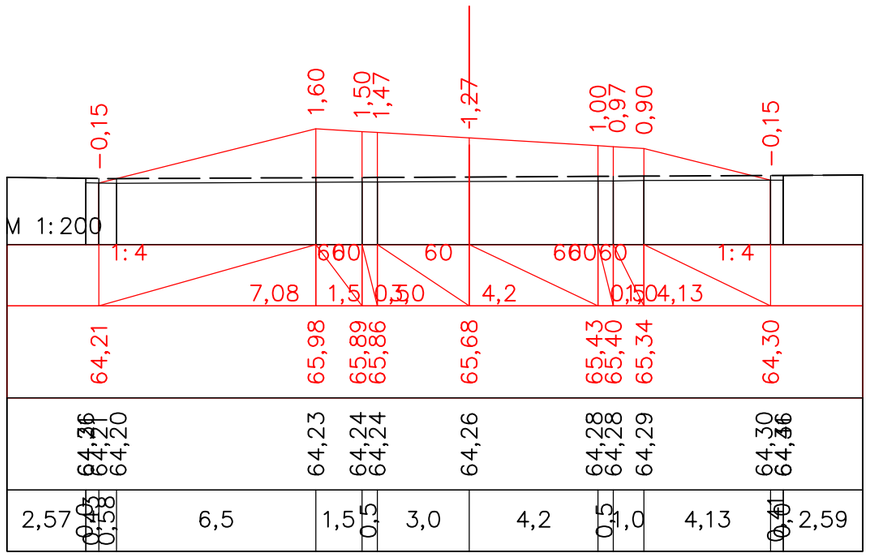


ПК 90+80,00

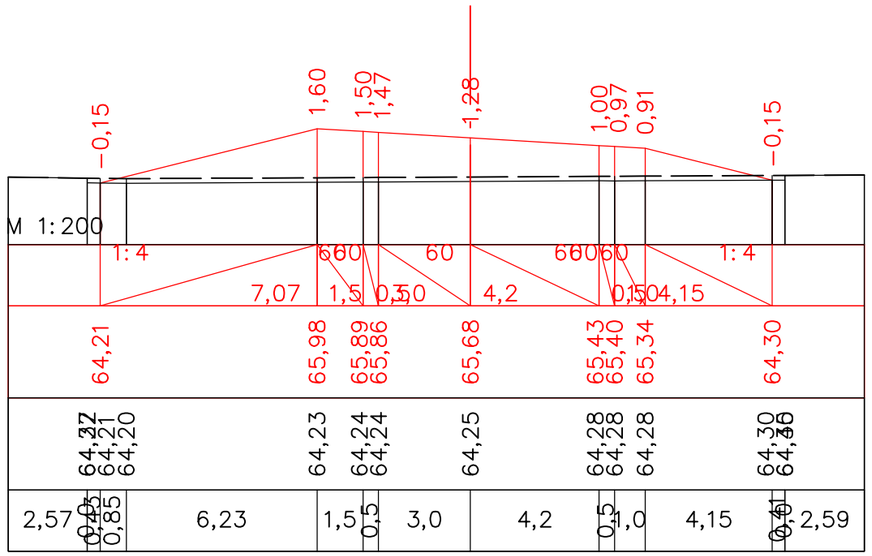


ПК 90+80,24

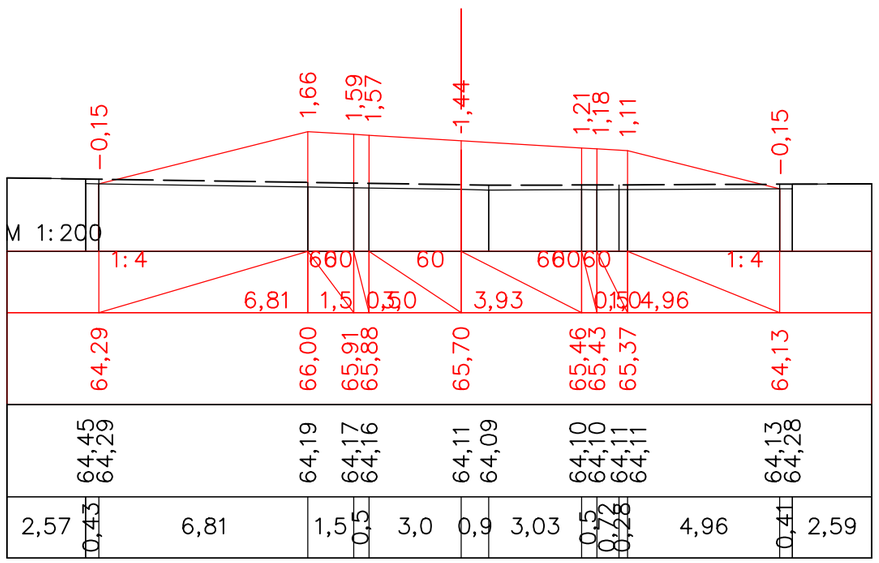


ПК 91+00,00

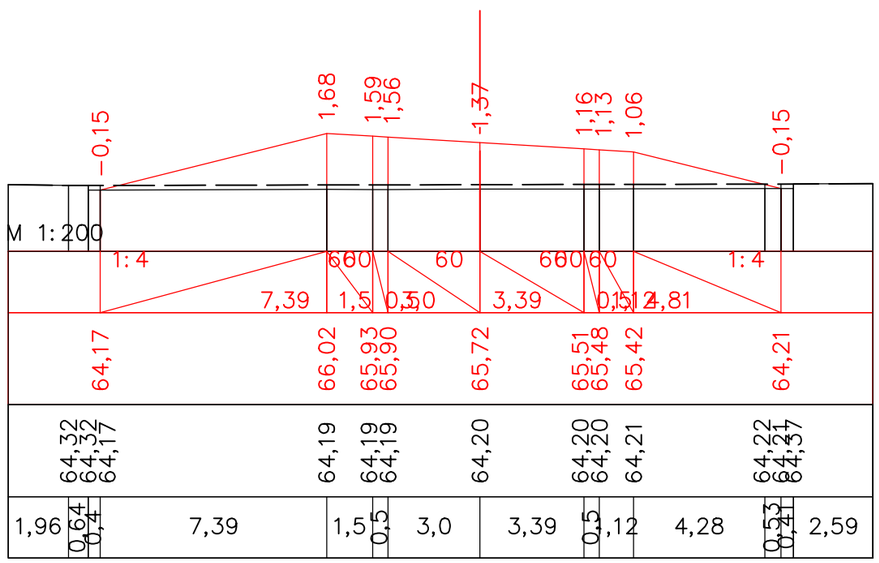


ПК 91+20,00

| | | | | | | | | | |
|---|---|---|---|---|---|---|---|---|---|
| | | | | | | | | | |
| | | | | | | | | | |
| | | | | | | | | | |
| | | | | | | | | | |
| Должность | | Ф.И.О. | | Подпись | Дата | «Строительство автомобильной дороги Иргиз-Кутыколь-Жарма-Куйлыс участок 30-45,0 км.» | | | |
| Изм. | Кол.уч. | Лист. | N док | Подпись | | Автомобильная дорога, основные строительные решения | Стадия | Лист | Листов |
| ГИП | | Муканов К. | | | 2022 | | РП | 122 | - |
| Проверил | | Ахмаров А. | | | 2022 | | | | |
| Разработал | | Боранбаев Ж | | | 2022 | Поперечные профили | ТОО "Игилик Стройпроект" 2022г. | | |
| Н. контр. | | Ахмаров А. | | | 2022 | | | | |
| | | | | | | | | | |

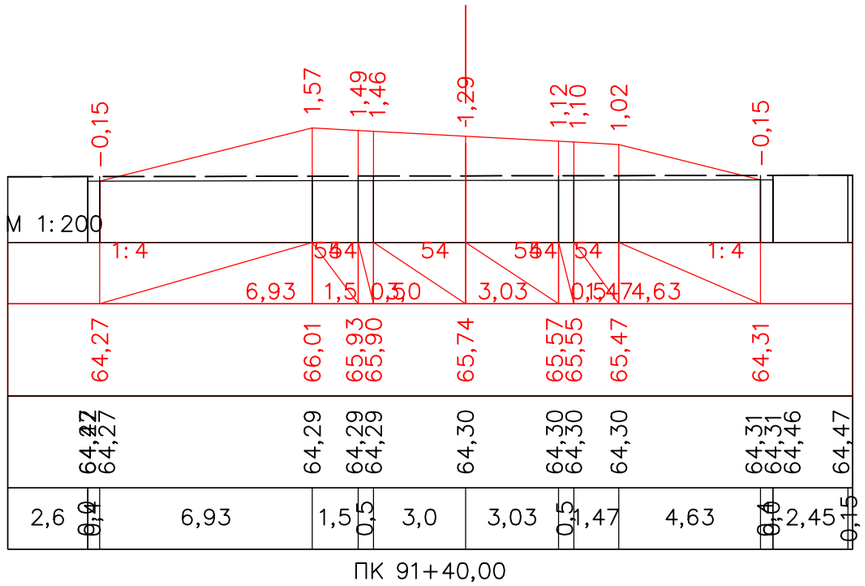


ПК 91+40,00

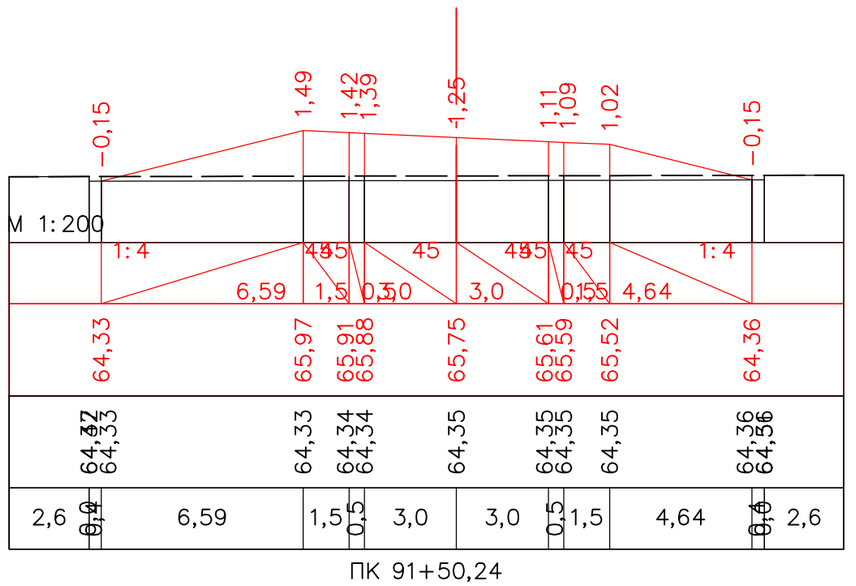


ПК 91+50,24

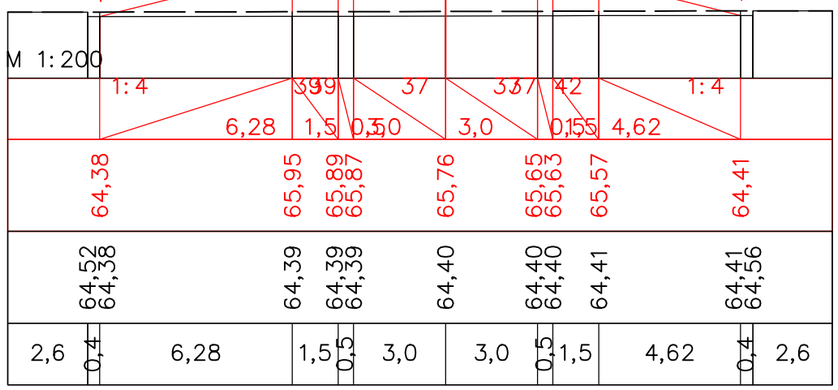


ПК 91+60,00

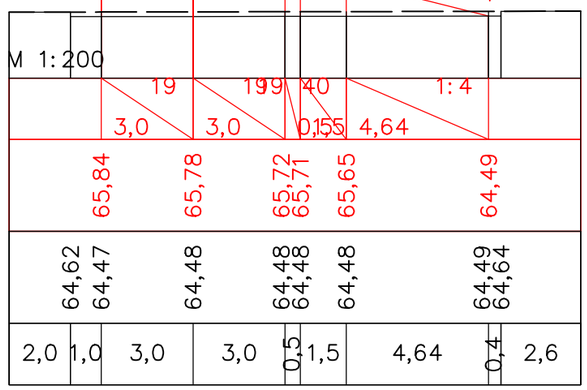


ПК 91+80,00

| | | | | | | | | |
|---|---|---|---|---|---|---|---|---|
| | | | | | | «Строительство автомобильной дороги Иргиз-Кутыколь-Жарма-Куйлыс участок 30-45,0 км.» | | |
| Должность | | Ф.И.О. | | Подпись | Дата | | | |
| Изм. | Кол.уч. | Лист. | N док | Подпись | | Автомобильная дорога, основные строительные решения | Стадия | Лист | Листов |
| ГИП | | Муканов К. | | | 2022 | | РП | 123 | - |
| Проверил | | Ахмаров А. | | | 2022 | | | | |
| Разработал | | Боранбаев Ж | | | 2022 | Поперечные профили | ТОО "Игилик Стройпроект" 2022г. | | |
| Н. контр. | | Ахмаров А. | | | 2022 | | | | |

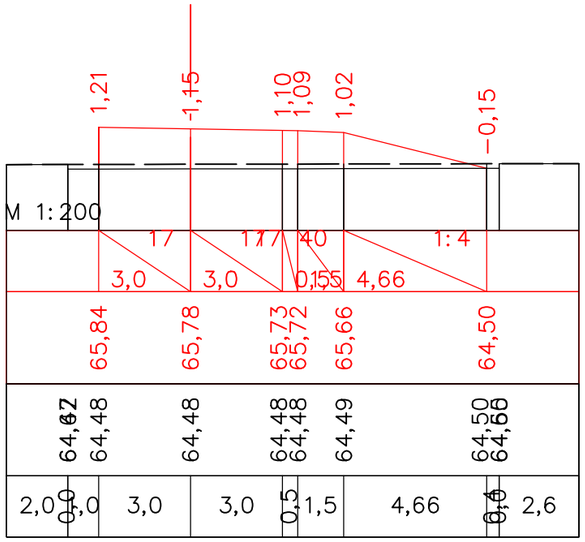


ПК 91+82,68

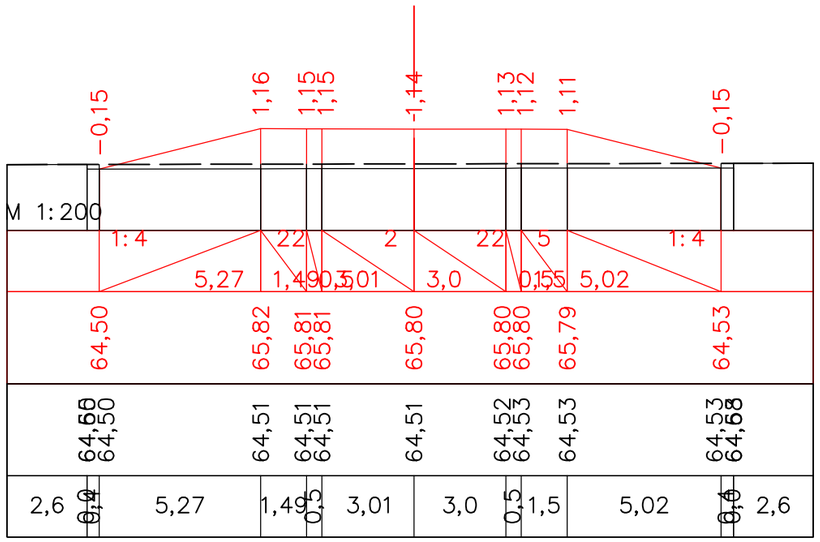


ПК 92+00,00




ПК 92+20,00




ПК 92+40,00

| | | | | | | | | |
|---|---|---|---|---|---|---|---|---|
| | | | | | | «Строительство автомобильной дороги Иргиз-Кутыколь-Жарма-Куйлыс участок 30-45,0 км.» | | |
| Должность | | Ф.И.О. | | Подпись | Дата | | | |
| Изм. | Кол.уч. | Лист. N док | | Подпись | | Автомобильная дорога, основные строительные решения | Стадия | Лист | Листов |
| ГИП | | Муканов К. | | | 2022 | | РП | 124 | - |
| Проверил | | Ахмаров А. | | | 2022 | | | | |
| Разработал | | Боранбаев Ж | | | 2022 | Поперечные профили | ТОО "Игилик Стройпроект" 2022г. | | |
| Н. контр. | | Ахмаров А. | | | 2022 | | | | |

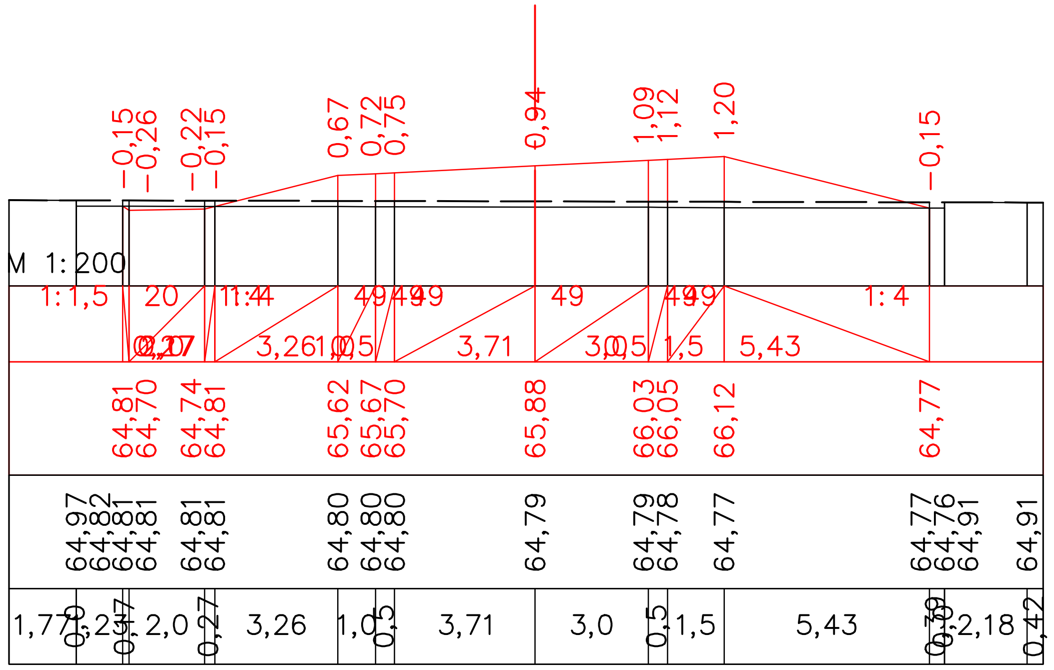


ПК 92+60,00

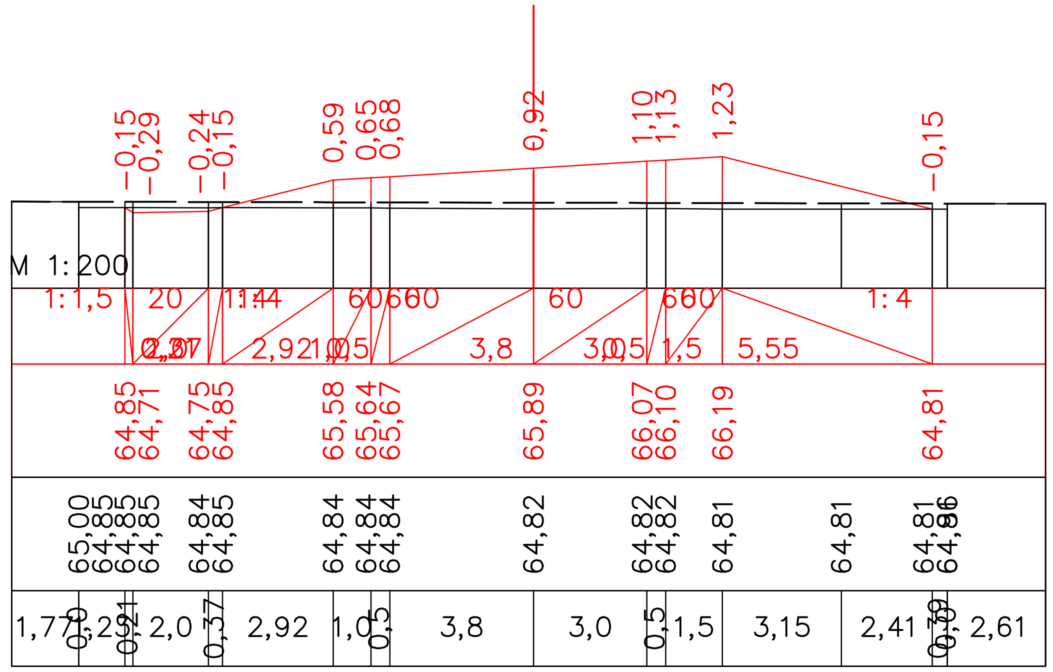


ПК 92+72,68

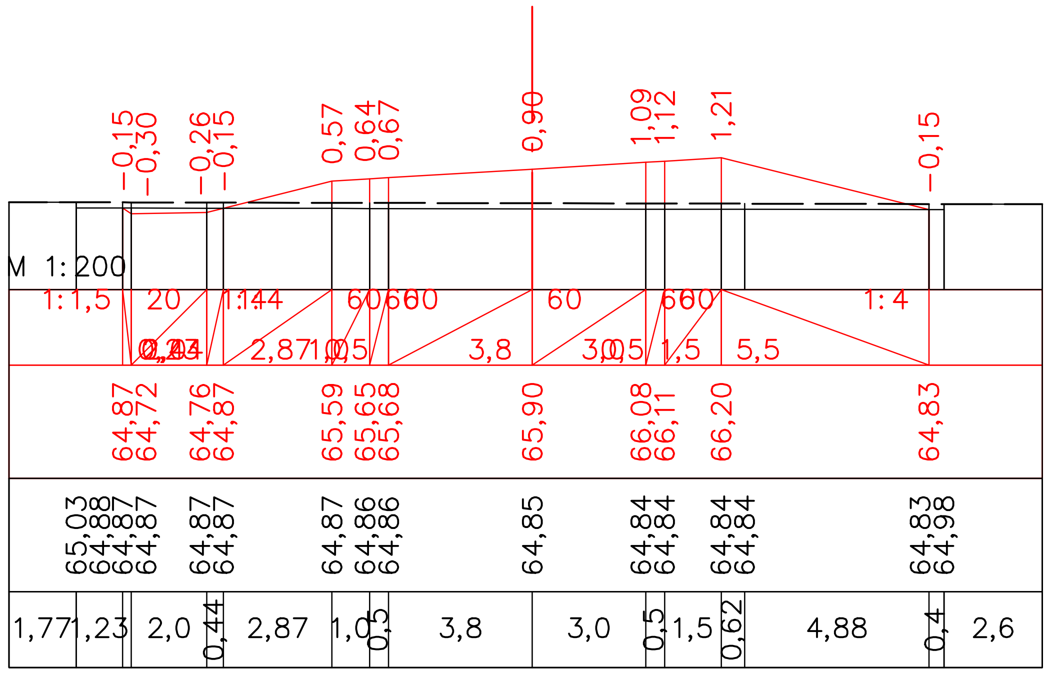


ПК 92+80,00

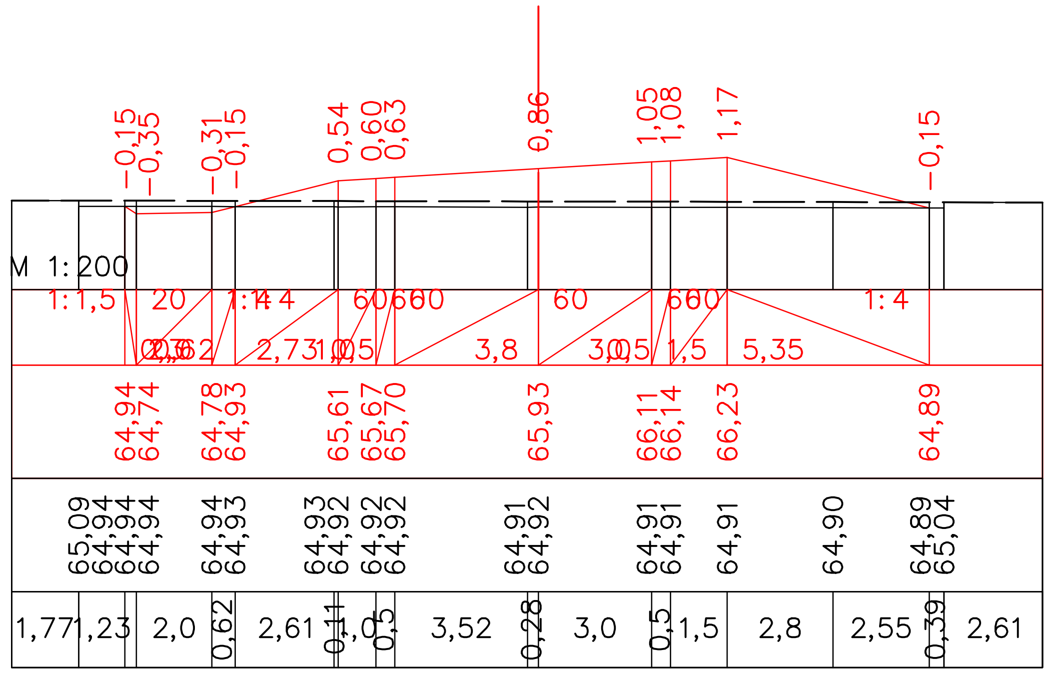


ПК 93+00,00

| | | | | | | | | | |
|---|---|---|---|---|---|---|---|---|---|
| Должность | | Ф.И.О. | Подпись | Дата | *«Строительство автомобильной дороги Иргиз-Кутыколь-Жарма-Куйлыс участок 30-45,0 км.»* | | | | |
| Изм. | Кол.уч. | Лист. N док | Подпись | | *Автомобильная дорога, основные строительные решения* | Стадия | Лист | Листов |
| *ГИП* | | Муканов К. | | 2022 | | РП | 125 | - |
| *Проверил* | | Ахмаров А. | | 2022 | | | | |
| *Разработал* | | Боранбаев Ж | | 2022 | *Поперечные профили* | ТОО "Игилик Стройпроект" 2022г. | | |
| *Н. контр.* | | Ахмаров А. | | 2022 | | | | |

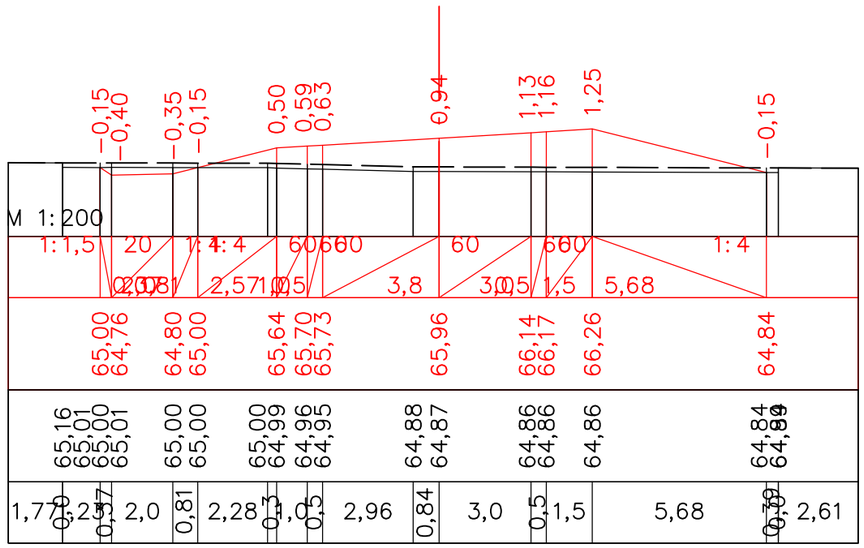


ПК 93+20,00

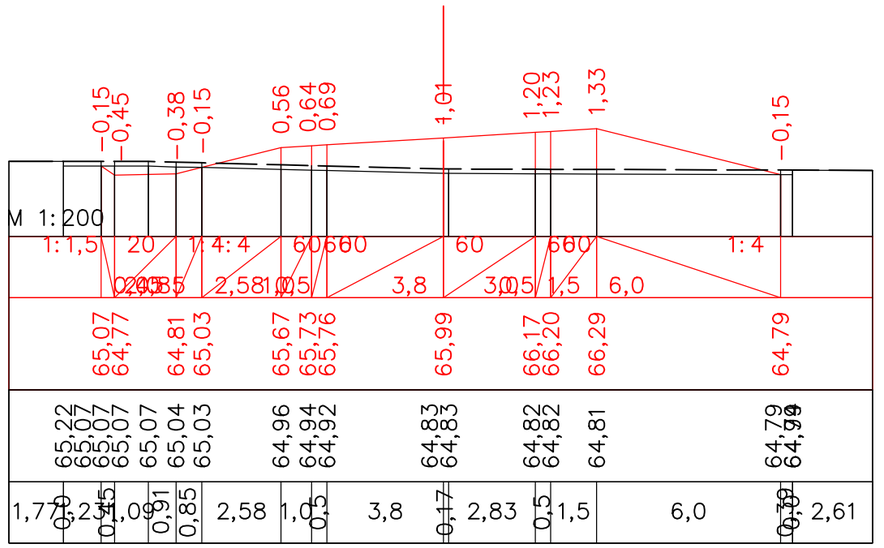


ПК 93+40,00

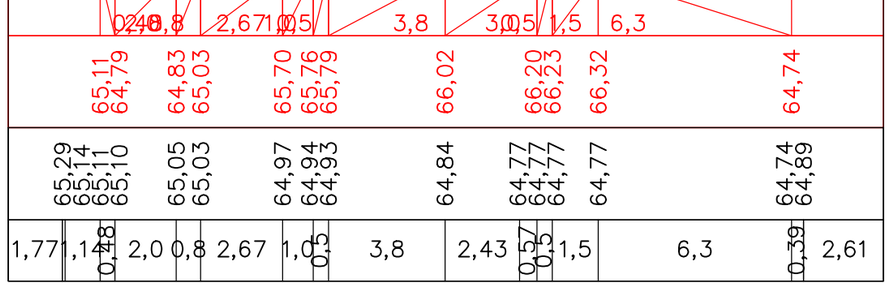


ПК 93+60,00

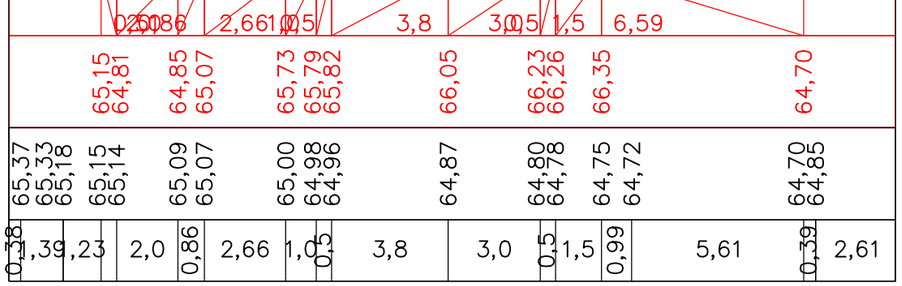


ПК 93+80,00

| | | | | | | |
|---|---|---|---|---|---|---|
| | | | | | | |
| | | | | | | |
| | | | | | | «Строительство автомобильной дороги Иргиз-Кутыколь-Жарма-Куйлыс участок 30-45,0 км.» |
| Должность | | Ф.И.О. | | Подпись | Дата | |
| Изм. | Кол.уч. | Лист. N док | | Подпись | | Автомобильная дорога, основные строительные решения |
| ГИП | | Муканов К. | | | 2022 | |
| Проверил | | Ахмаров А. | | | 2022 | |
| Разработал | | Боранбаев Ж | | | 2022 | Поперечные профили |
| Н. контр. | | Ахмаров А. | | | 2022 | |

| Стадия | Лист | Листов |
|---|---|---|
| РП | 126 | - |

ТОО "Игилик Стройпроект" 2022г.

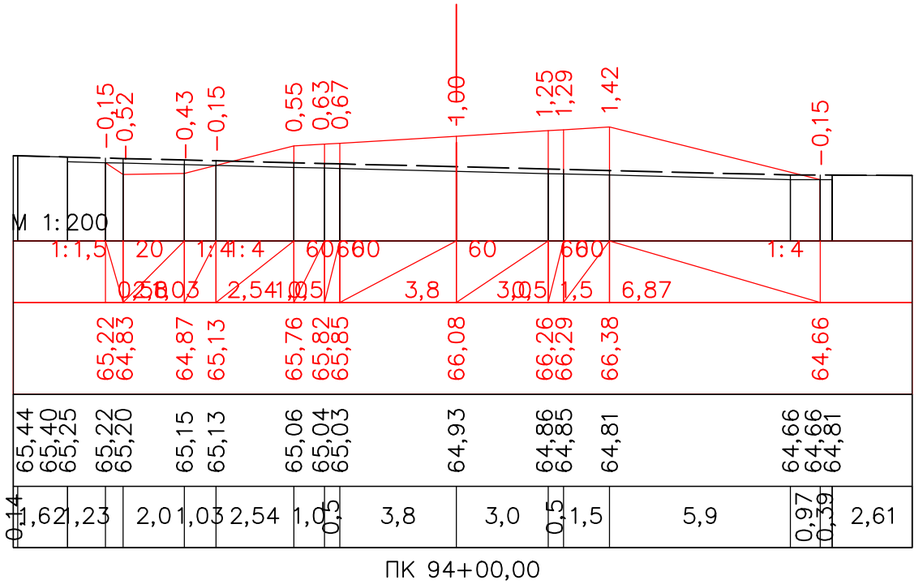


ПК 94+00,00

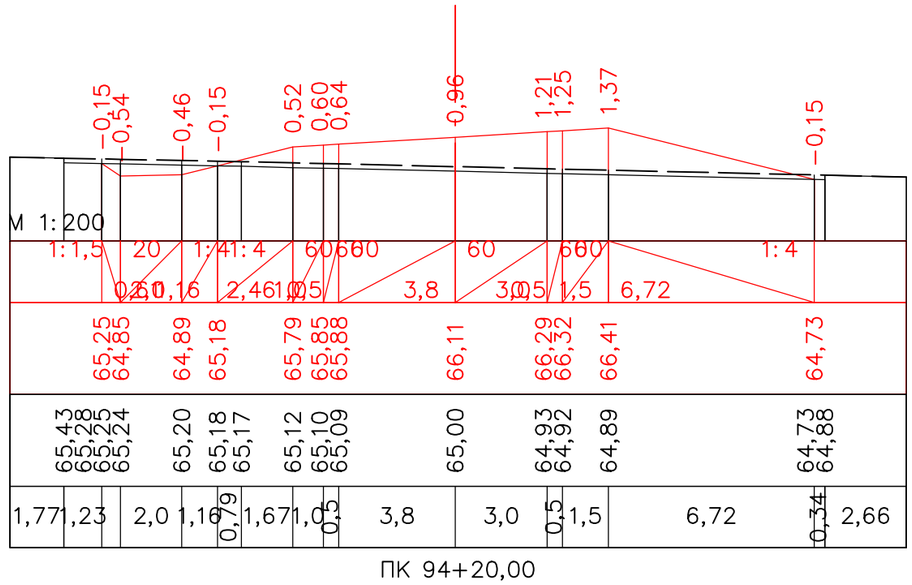


ПК 94+20,00

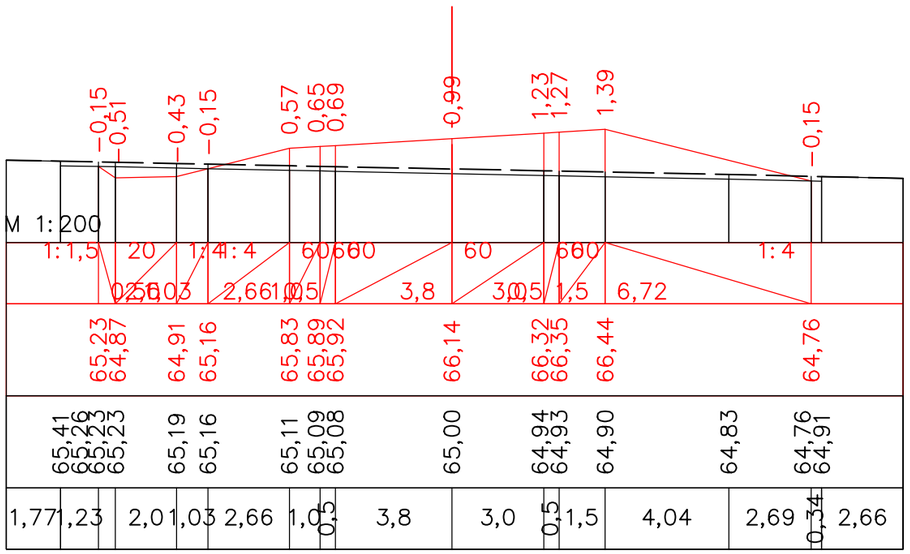


ПК 94+40,00

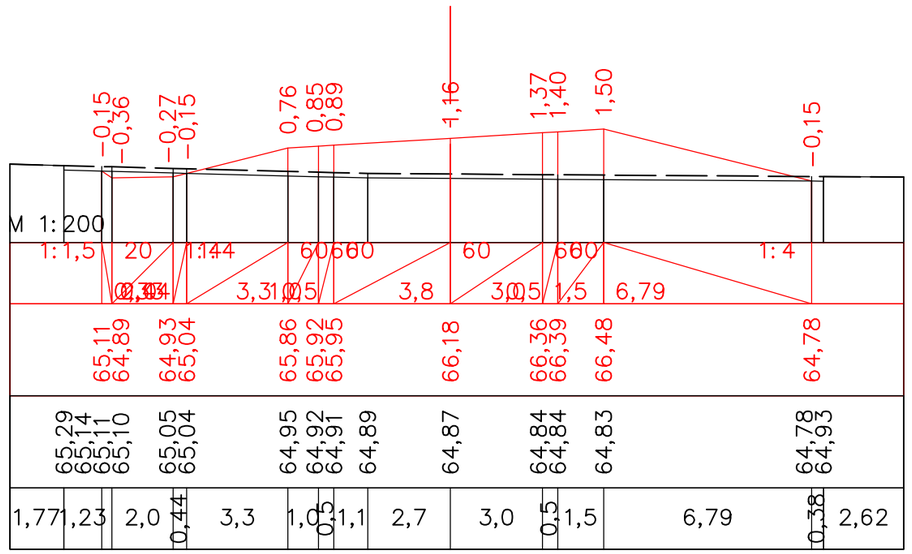


ПК 94+60,00

| | | | | | | | | | | | |
|---|---|---|---|---|---|---|---|---|---|---|---|
| | | | | | | | | | | | |
| | | | | | | | | | | | |
| | | | | | | | | | | | |
| | | | | | | | | | | | |
| Должность | | Ф.И.О. | | Подпись | Дата | «Строительство автомобильной дороги Иргиз-Кутыколь-Жарма-Куйлыс участок 30-45,0 км.» | | | | | |
| Изм. | Кол.уч. | Лист. | N док | Подпись | | Автомобильная дорога, основные строительные решения | | Стадия | Лист | Листов | |
| ГИП | | Муканов К. | | | 2022 | | | РП | 127 | - | |
| Проверил | | Ахмаров А. | | | 2022 | | | | | | |
| Разработал | | Боранбаев Ж | | | 2022 | Поперечные профили | | ТОО "Игилик Стройпроект" 2022г. | | | |
| Н. контр. | | Ахмаров А. | | | 2022 | | | | | | |
| | | | | | | | | | | | |

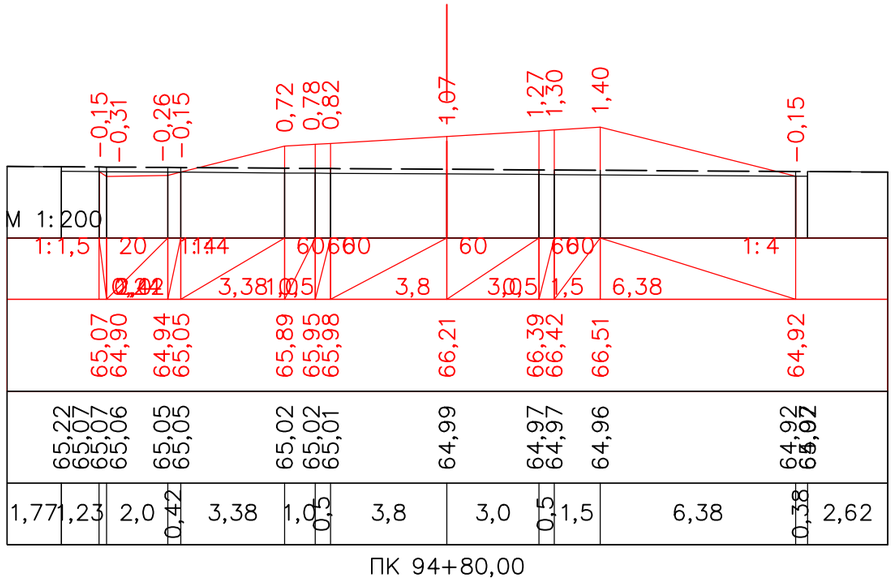


ПК 94+80,00

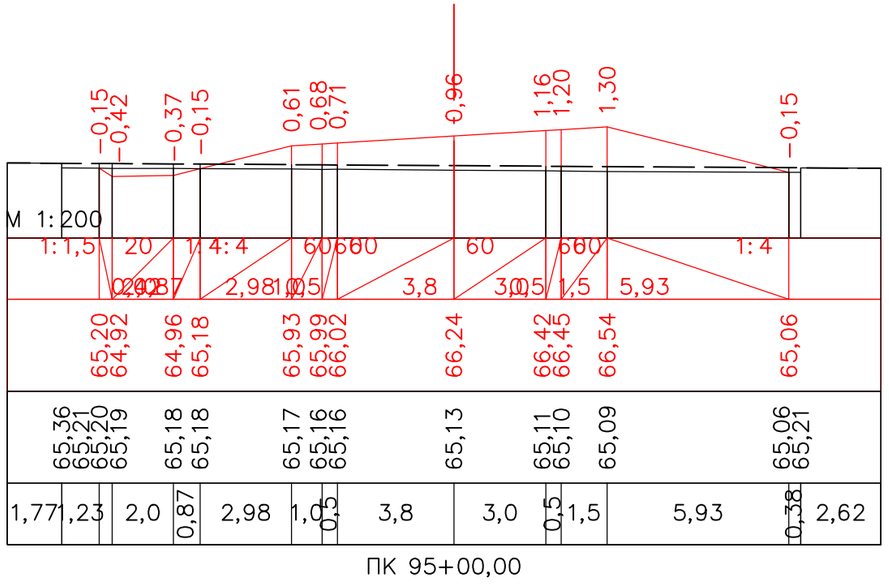


ПК 95+00,00

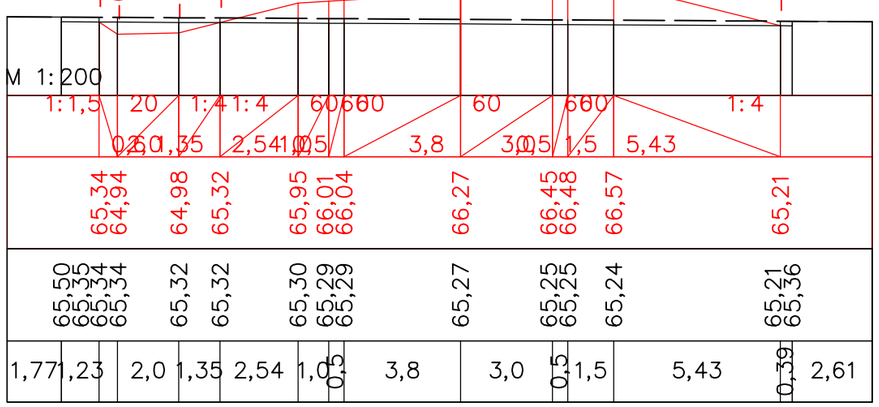


ПК 95+20,00

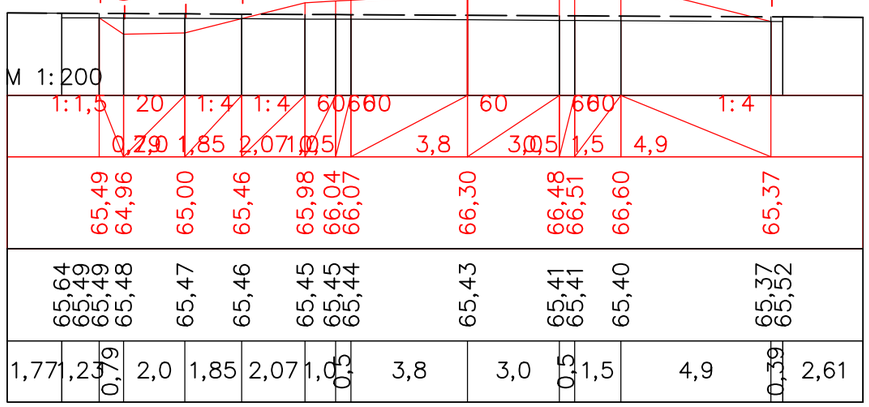


ПК 95+40,00

| | | | | | | | |
|---|---|---|---|---|---|---|---|
| | | | | | | «Строительство автомобильной дороги Иргиз-Кутыколь-Жарма-Куйлыс участок 30-45,0 км.» | |
| Должность | | Ф.И.О. | | Подпись | Дата | | |
| Изм. | Кол.уч. | Лист. | N док | Подпись | | Автомобильная дорога, основные строительные решения | Стадия: РП; Лист: 128; Листов: - |
| ГИП | | Муканов К. | | | 2022 | | |
| Проверил | | Ахмаров А. | | | 2022 | | |
| Разработал | | Боранбаев Ж | | | 2022 | Поперечные профили | ТОО "Игилик Стройпроект" 2022г. |
| Н. контр. | | Ахмаров А. | | | 2022 | | |

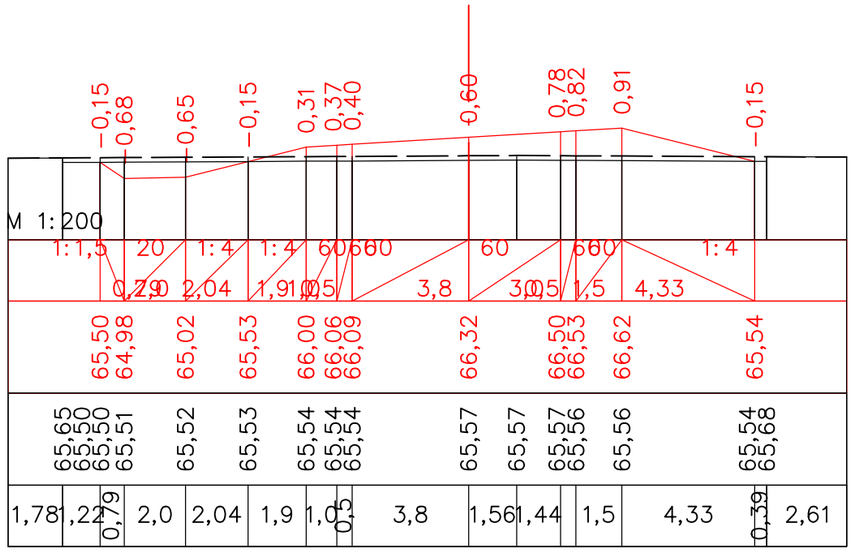


ПК 95+60,00

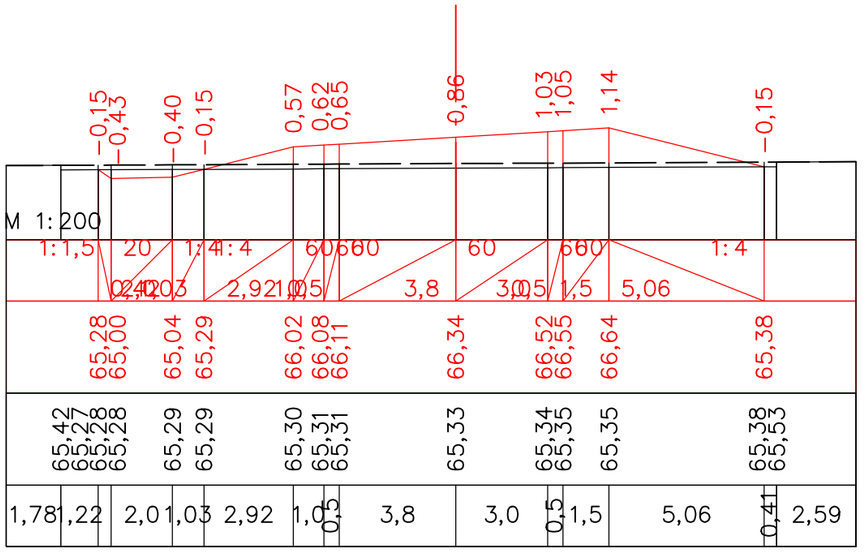


ПК 95+80,00

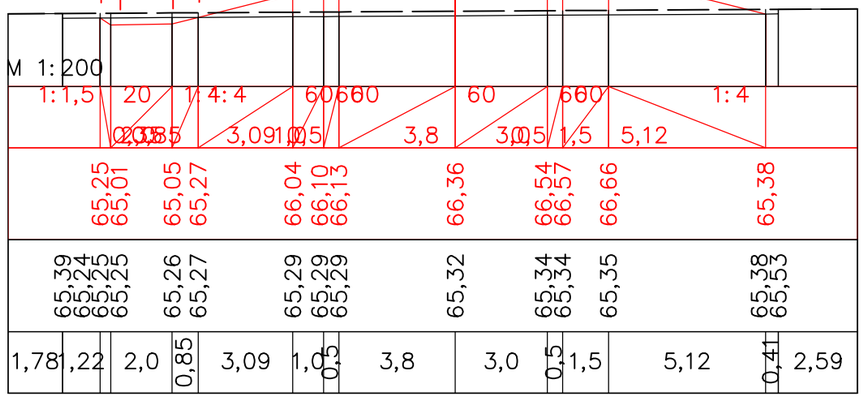


ПК 96+00,00

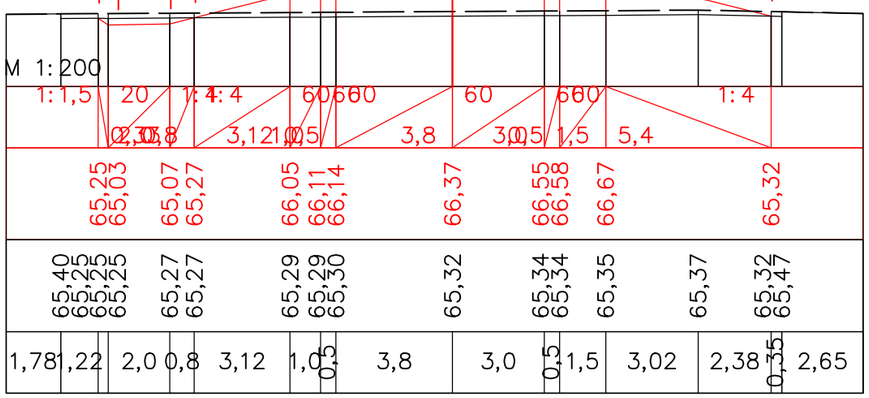


ПК 96+20,00

| | | | | | | | | |
|---|---|---|---|---|---|---|---|---|
| | | | | | | | | |
| | | | | | | | | |
| | | | | | | | | |
| | | | | | | | | |
| Должность | | Ф.И.О. | | Подпись | Дата | «Строительство автомобильной дороги Иргиз-Кутыколь-Жарма-Куйлыс участок 30-45,0 км.» | | |
| Изм. | Кол.уч. | Лист. | N док | Подпись | | | | |
| ГИП | | Муканов К. | | | 2022 | Автомобильная дорога, основные строительные решения | Стадия | Лист | Листов |
| Проверил | | Ахмаров А. | | | 2022 | | РП | 129 | - |
| Разработал | | Боранбаев Ж | | | 2022 | Поперечные профили | ТОО "Игилик Стройпроект" 2022г. | | |
| Н. контр. | | Ахмаров А. | | | 2022 | | | | |

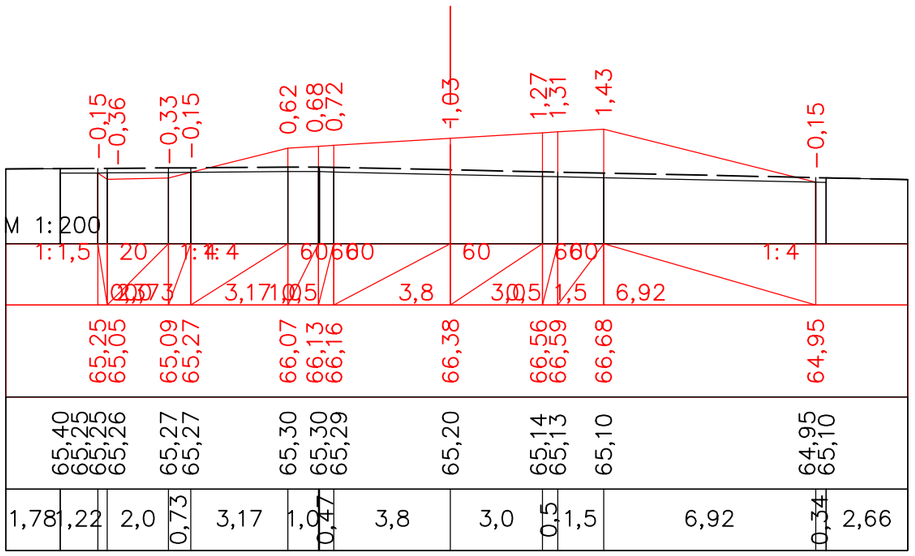


ПК 96+40,00

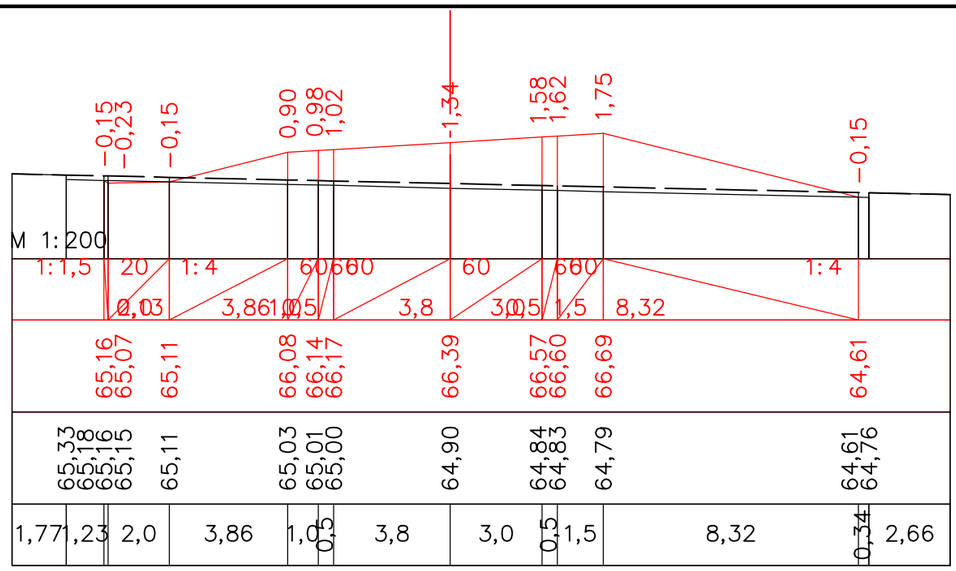


ПК 96+60,00

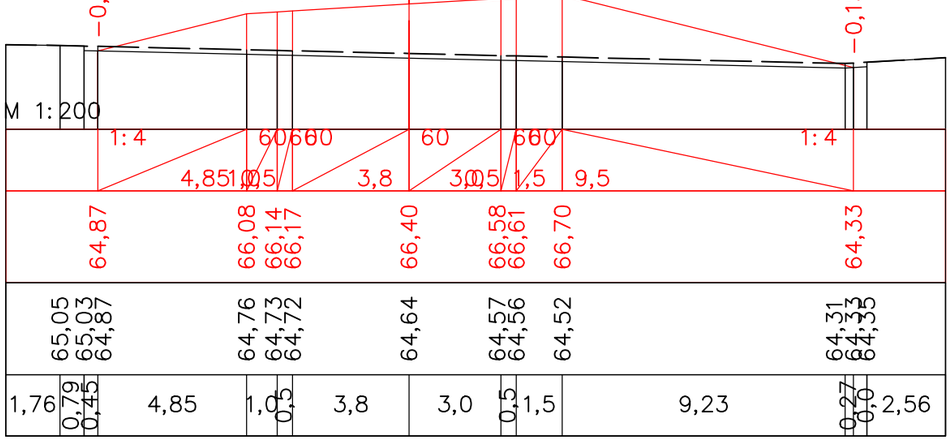


ПК 96+80,00

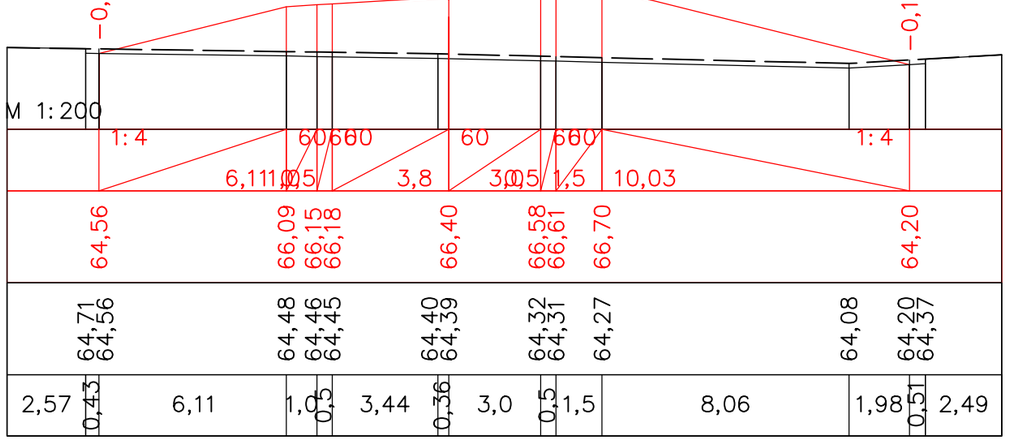


ПК 97+00,00

| | | | | | | | |
|---|---|---|---|---|---|---|---|
| | | | | | | «Строительство автомобильной дороги Иргиз-Кутыколь-Жарма-Куйлыс участок 30-45,0 км.» | |
| Должность | | Ф.И.О. | | Подпись | Дата | | |
| Изм. | Кол.уч. | Лист. | N док | Подпись | | Автомобильная дорога, основные строительные решения | Стадия: РП; Лист: 130; Листов: - |
| ГИП | | Муканов К. | | | 2022 | | |
| Проверил | | Ахмаров А. | | | 2022 | | |
| Разработал | | Боранбаев Ж | | | 2022 | Поперечные профили | ТОО "Игилик Стройпроект" 2022г. |
| Н. контр. | | Ахмаров А. | | | 2022 | | |

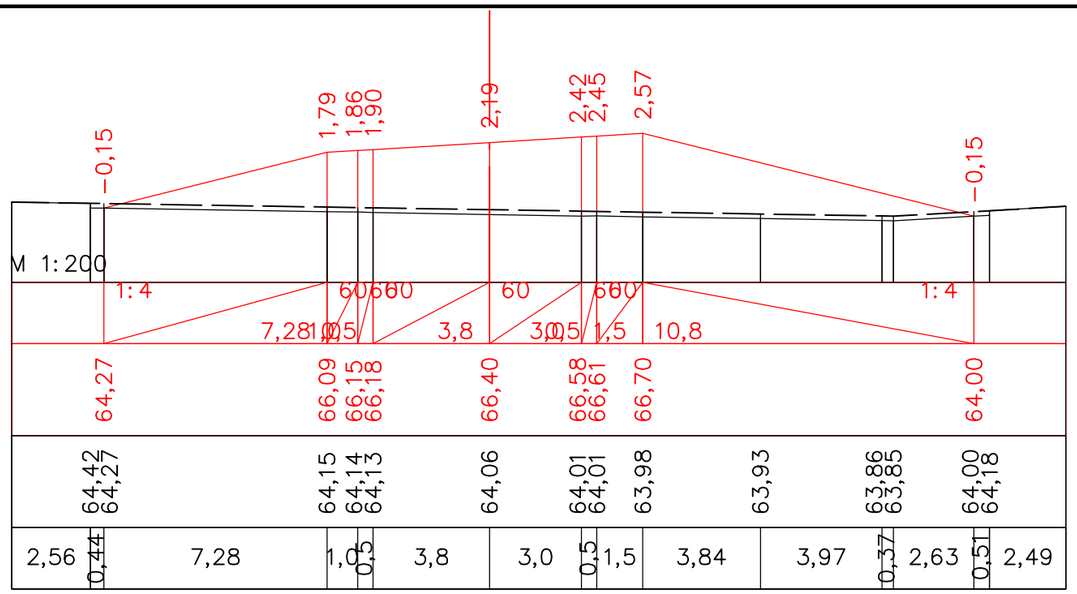


ПК 97+20,00

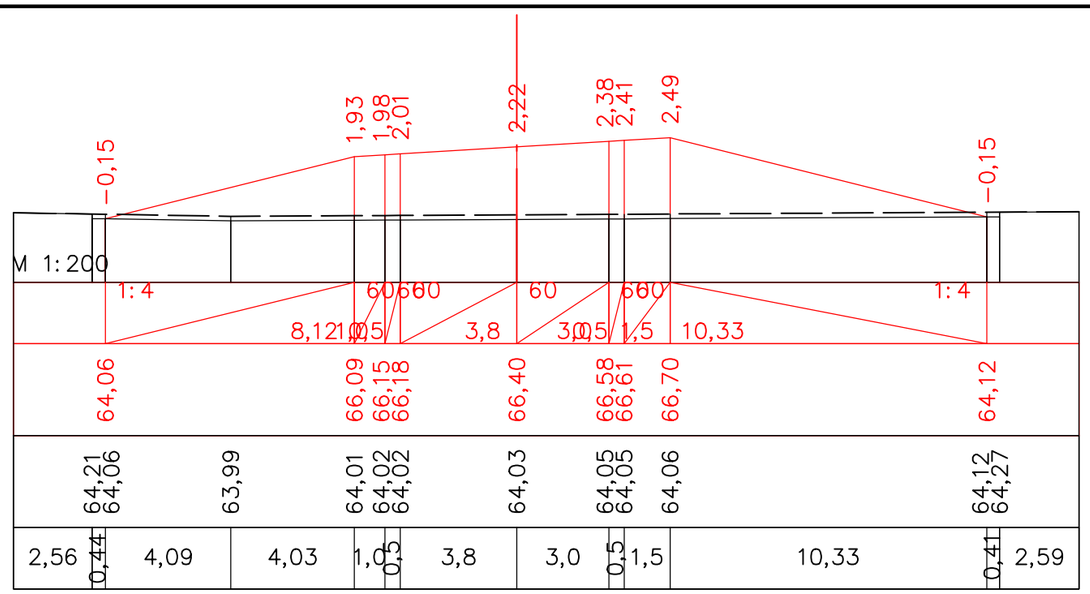


ПК 97+40,00

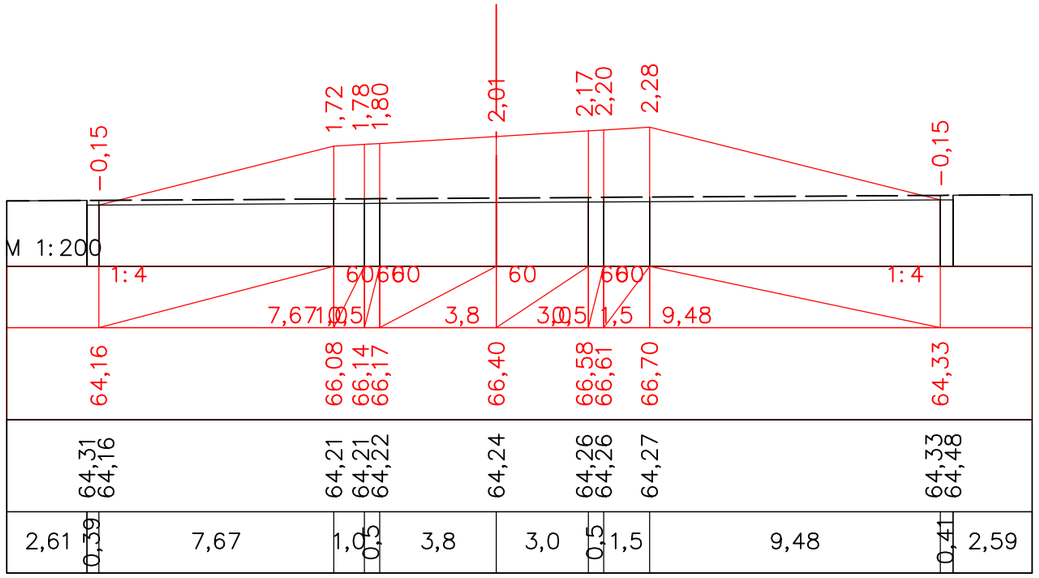


ПК 97+56,46

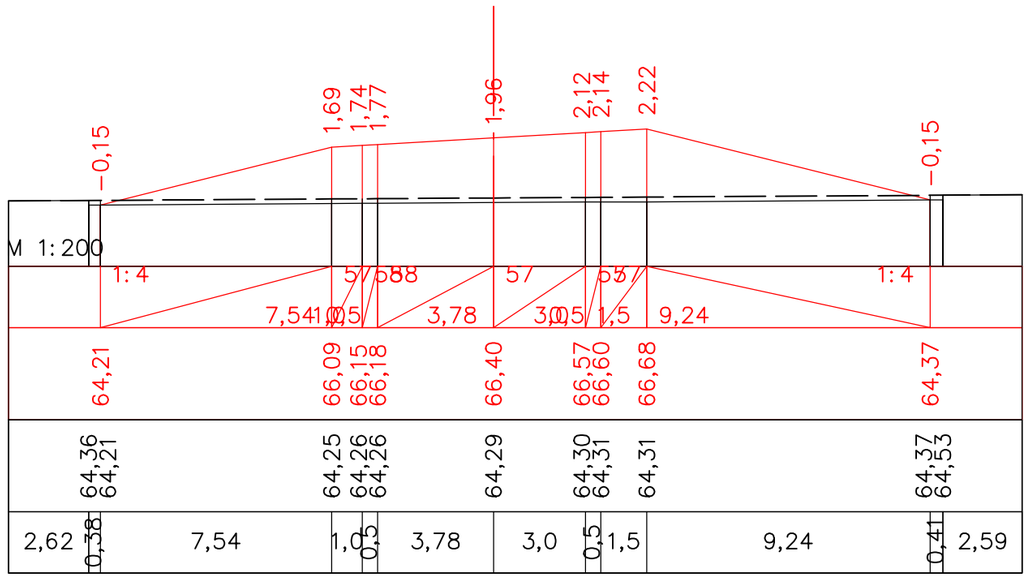


ПК 97+60,00

| | | | | | | | | |
|---|---|---|---|---|---|---|---|---|
| | | | | | | | | |
| | | | | | | | | |
| | | | | | | | | |
| Должность | | Ф.И.О. | | Подпись | Дата | | | |
| Изм. | Кол.уч. | Лист. | N док | Подпись | | | | |
| ГИП | | Муканов К. | | | 2022 | | | |
| Проверил | | Ахмаров А. | | | 2022 | | | |
| Разработал | | Боранбаев Ж | | | 2022 | | | |
| Н. контр. | | Ахмаров А. | | | 2022 | | | |

*«Строительство автомобильной дороги Иргиз-Кутыколь-Жарма-Куйлыс участок 30-45,0 км.»*

| *Автомобильная дорога, основные строительные решения* | Стадия | Лист | Листов |
|---|---|---|---|
| | РП | 131 | - |
| *Поперечные профили* | ТОО "Игилик Стройпроект" 2022г. | | |

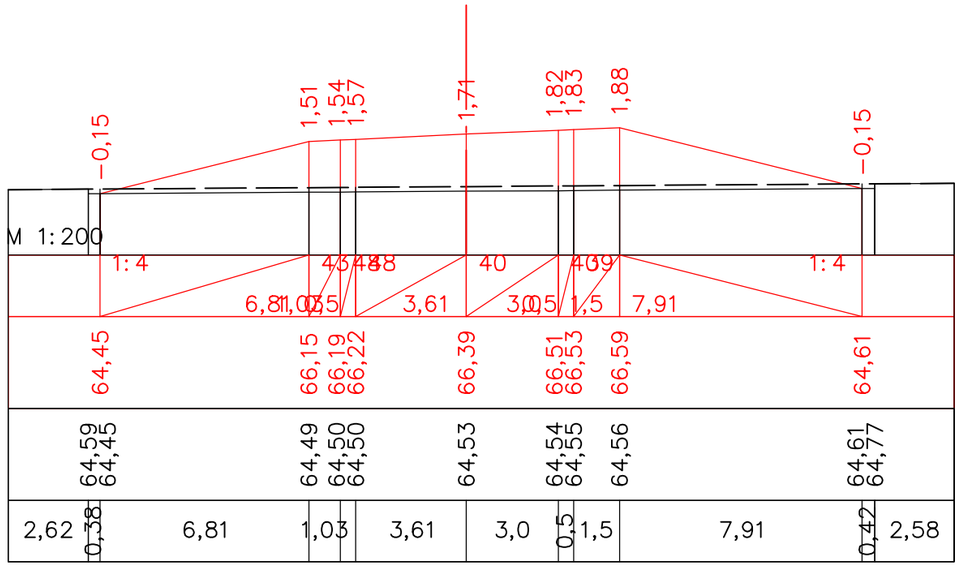


ПК 97+80,00

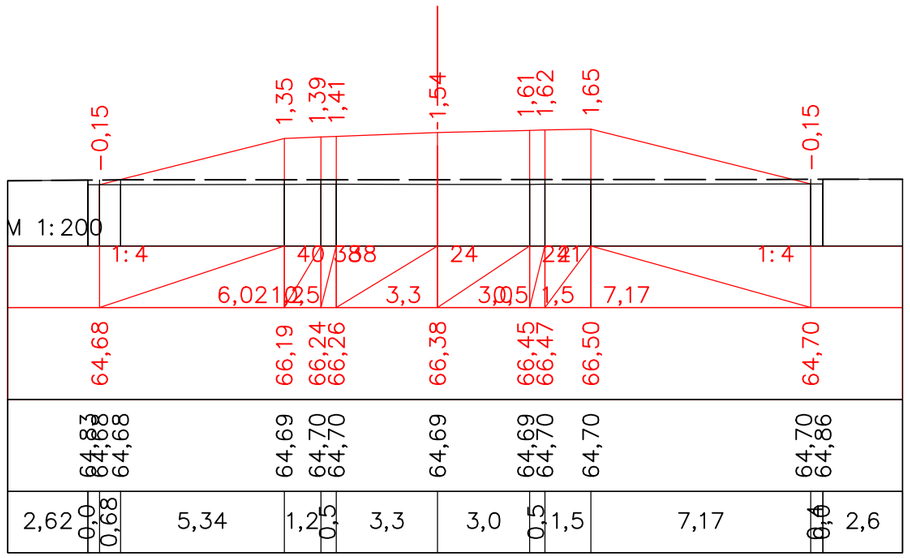


ПК 98+00,00

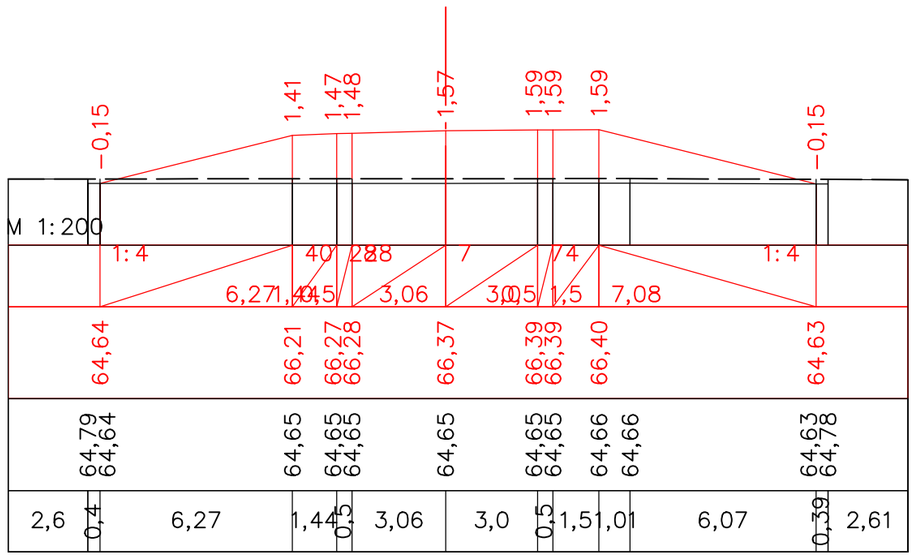


ПК 98+20,00

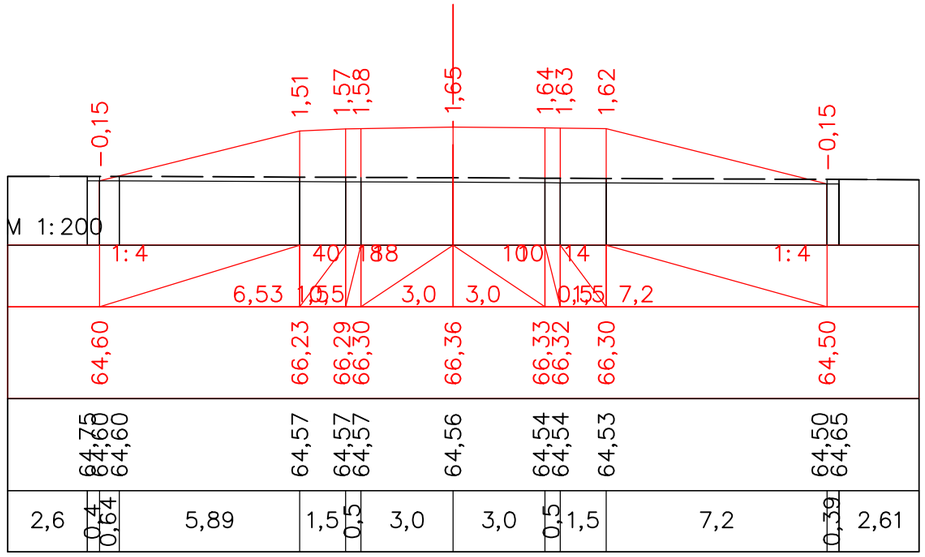


ПК 98+40,00

| | | | | | | | | |
|---|---|---|---|---|---|---|---|---|
| | | | | | | «Строительство автомобильной дороги Иргиз-Кутыколь-Жарма-Куйлыс участок 30-45,0 км.» | | |
| Должность | | Ф.И.О. | | Подпись | Дата | | | |
| Изм. | Кол.уч. | Лист. N док | | Подпись | | Автомобильная дорога, основные строительные решения | Стадия | Лист | Листов |
| ГИП | | Муканов К. | | | 2022 | | РП | 132 | - |
| Проверил | | Ахмаров А. | | | 2022 | | | | |
| Разработал | | Боранбаев Ж | | | 2022 | Поперечные профили | ТОО "Игилик Стройпроект" 2022г. | | |
| Н. контр. | | Ахмаров А. | | | 2022 | | | | |

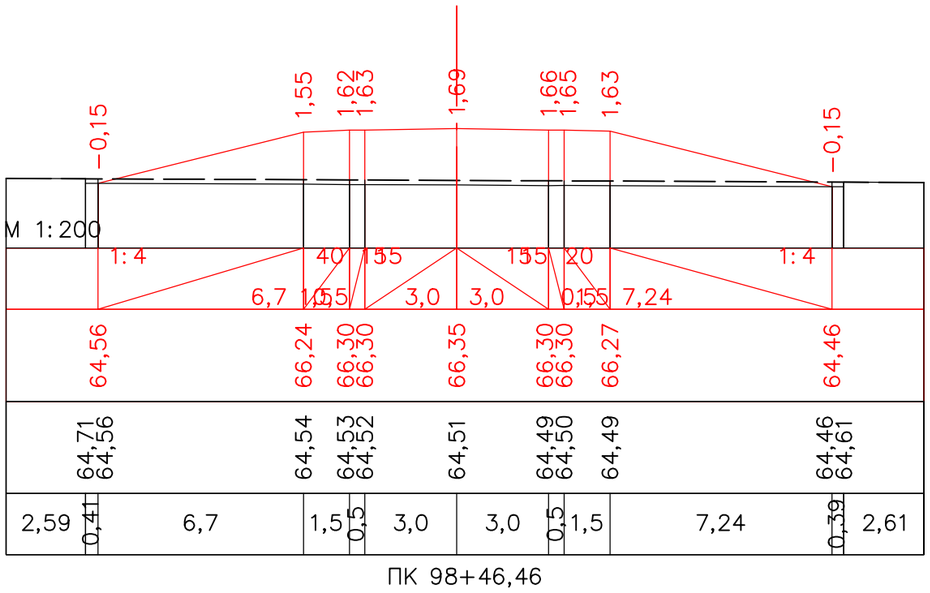


ПК 98+46,46

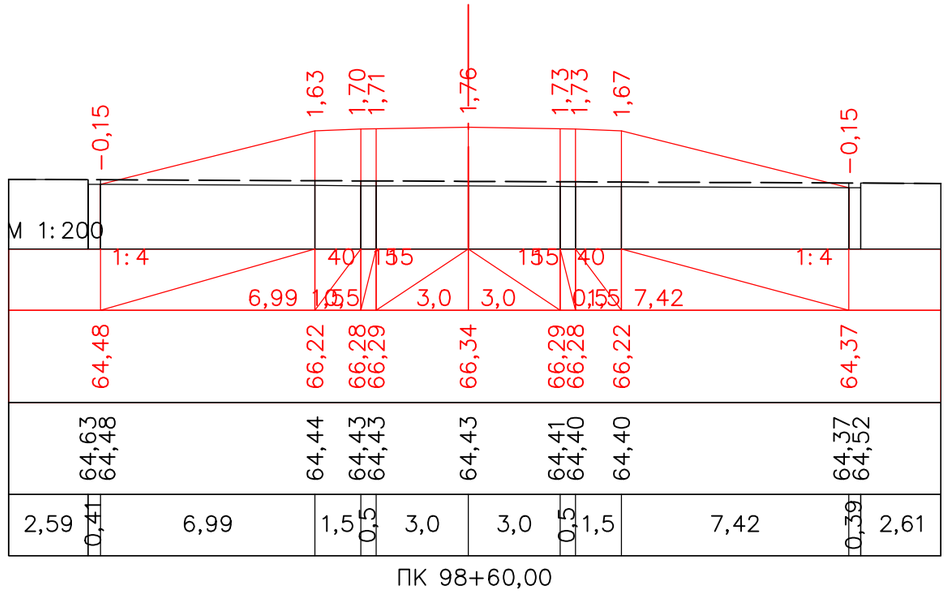


ПК 98+60,00

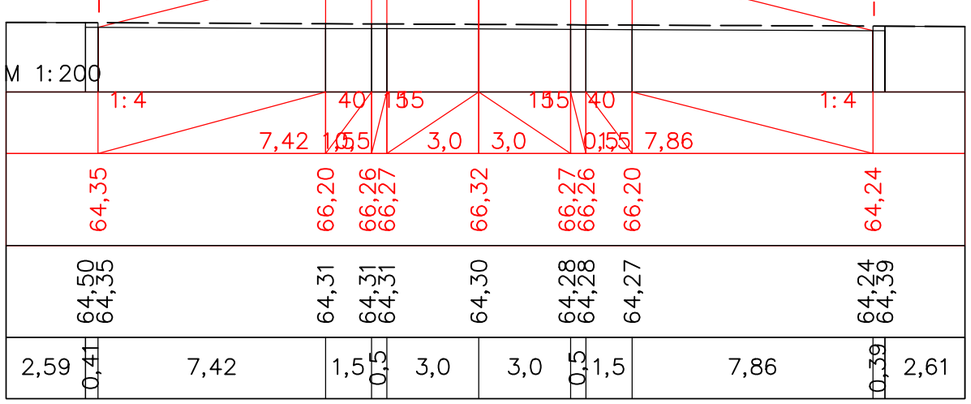


ПК 98+80,00

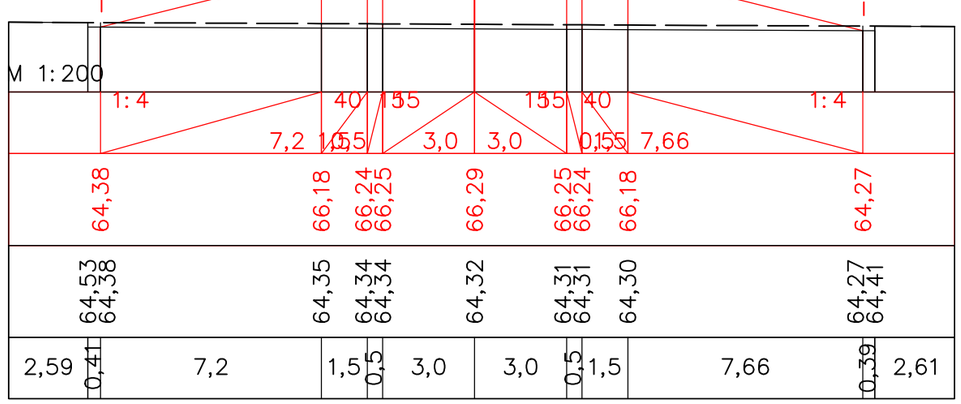


ПК 99+00,00

| | | | | | | | | |
|---|---|---|---|---|---|---|---|---|
| | | | | | | | | |
| | | | | | | | | |
| | | | | | | | | |
| | | | | | | | | |
| Должность | | Ф.И.О. | | Подпись | Дата | | | |
| Изм. | Кол.уч. | Лист. | N док | Подпись | | | | |
| ГИП | | Муканов К. | | | 2022 | | | |
| Проверил | | Ахмаров А. | | | 2022 | | | |
| Разработал | | Боранбаев Ж | | | 2022 | | | |
| Н. контр. | | Ахмаров А. | | | 2022 | | | |

*«Строительство автомобильной дороги Иргиз-Кутыколь-Жарма-Куйлыс участок 30-45,0 км.»*

*Автомобильная дорога, основные строительные решения*

| Стадия | Лист | Листов |
|---|---|---|
| РП | 133 | - |

*Поперечные профили*

ТОО "Игилик Стройпроект" 2022г.

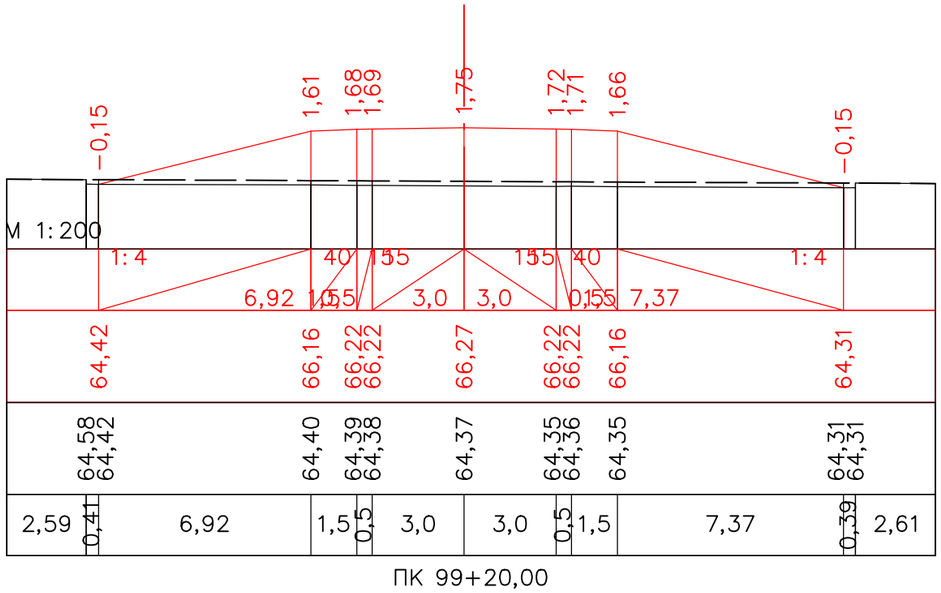


ПК 99+20,00

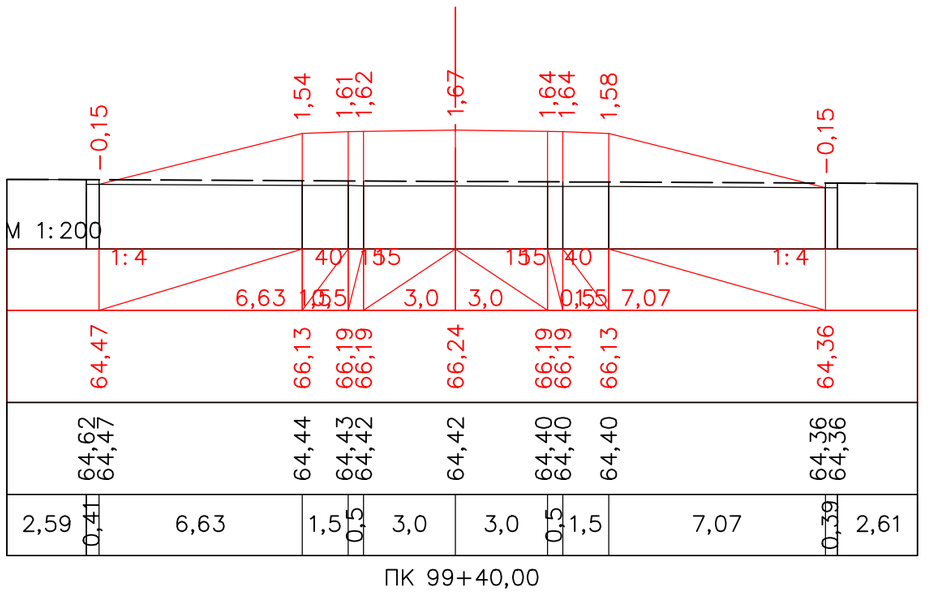


ПК 99+40,00

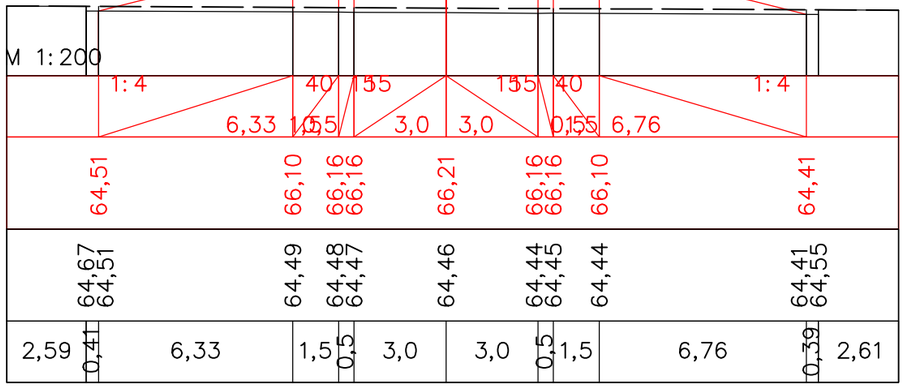


ПК 99+60,00

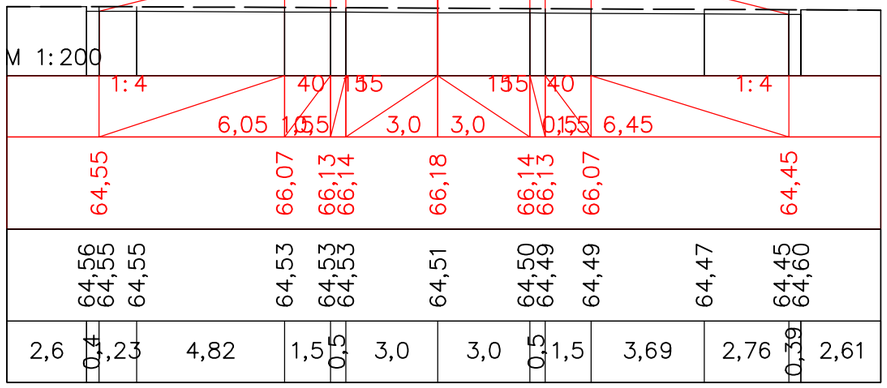


ПК 99+80,00

| | | | | | | | | |
|---|---|---|---|---|---|---|---|---|
| | | | | | | «Строительство автомобильной дороги Иргиз-Кутыколь-Жарма-Куйлыс участок 30-45,0 км.» | | |
| Должность | | Ф.И.О. | | Подпись | Дата | | | |
| Изм. | Кол.уч. | Лист. N док | | Подпись | | Автомобильная дорога, основные строительные решения | Стадия | Лист | Листов |
| ГИП | | Муканов К. | | | 2022 | | РП | 134 | - |
| Проверил | | Ахмаров А. | | | 2022 | | | | |
| Разработал | | Боранбаев Ж | | | 2022 | Поперечные профили | ТОО "Игилик Стройпроект" 2022г. | | |
| Н. контр. | | Ахмаров А. | | | 2022 | | | | |

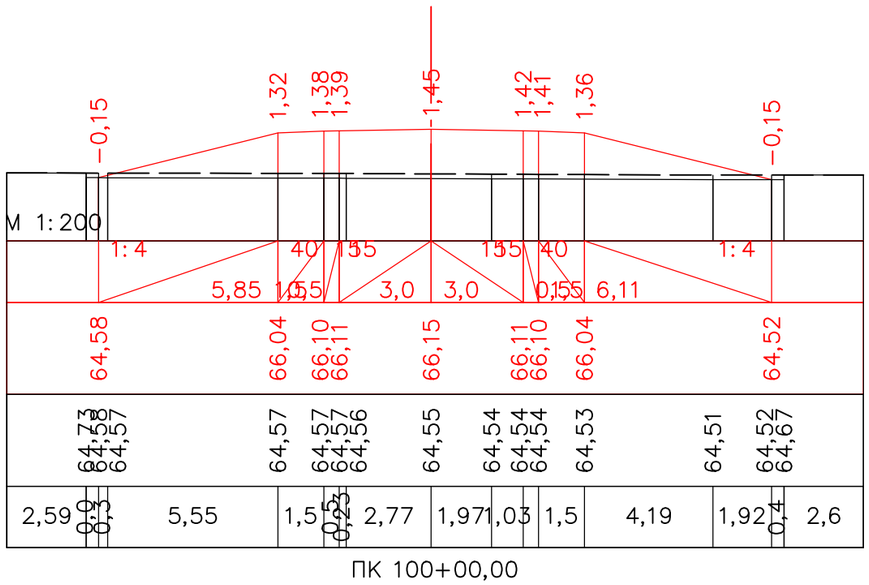


ПК 100+00,00

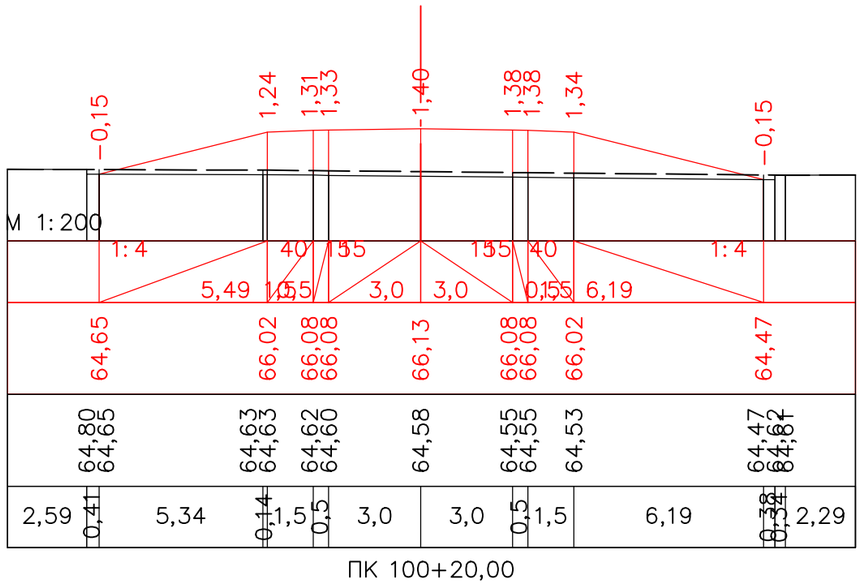


ПК 100+20,00

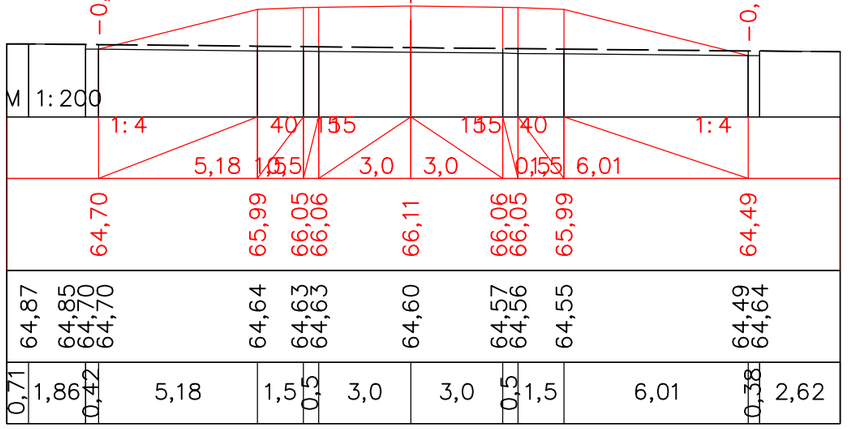


ПК 100+40,00

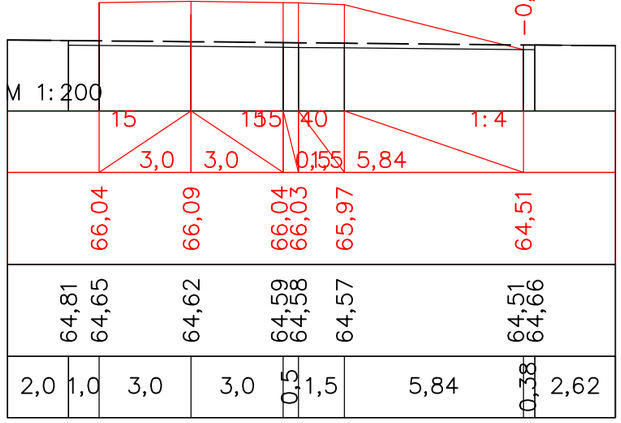


ПК 100+60,00

| | | | | | | |
|---|---|---|---|---|---|---|
| | | | | | | «Строительство автомобильной дороги Иргиз-Кутыколь-Жарма-Куйлыс участок 30-45,0 км.» |
| Должность | | Ф.И.О. | | Подпись | Дата | |
| Изм. | Кол.уч. | Лист. N док | | Подпись | | Автомобильная дорога, основные строительные решения |
| ГИП | | Муканов К. | | | 2022 | |
| Проверил | | Ахмаров А. | | | 2022 | |
| Разработал | | Боранбаев Ж | | | 2022 | Поперечные профили |
| Н. контр. | | Ахмаров А. | | | 2022 | |

| Стадия | Лист | Листов |
|---|---|---|
| РП | 135 | - |

ТОО "Игилик Стройпроект" 2022г.

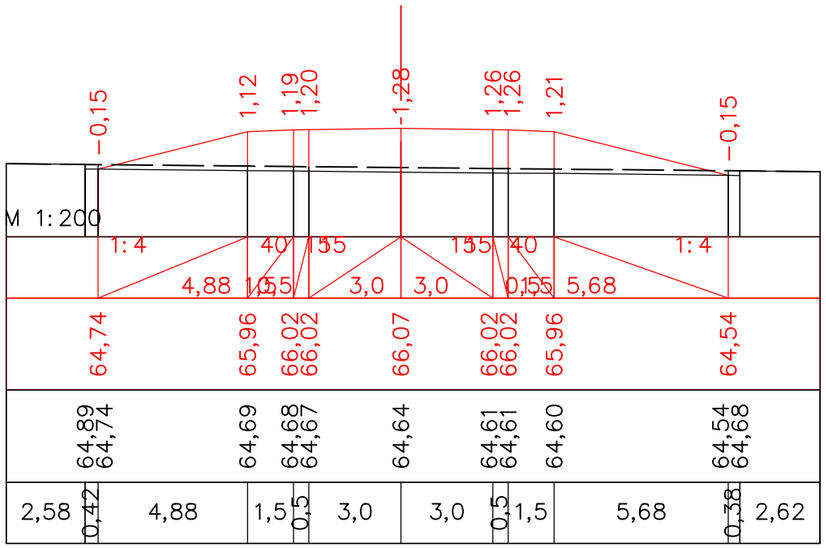


ПК 100+80,00

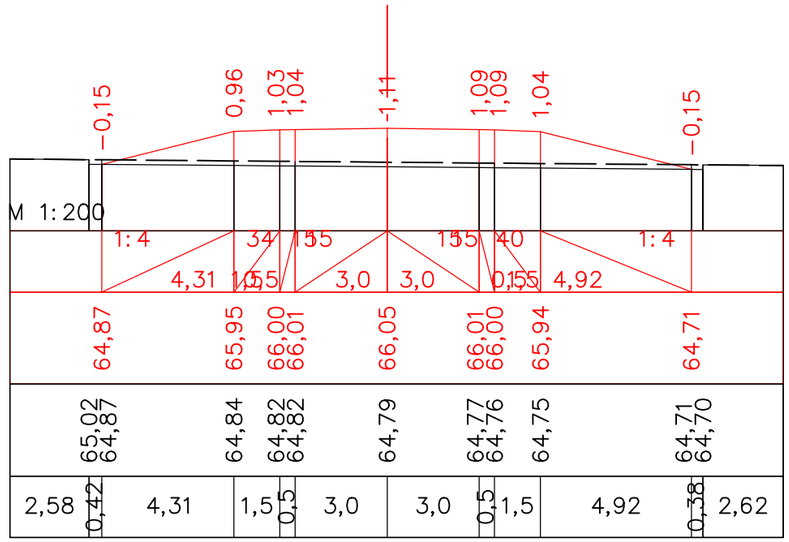


ПК 101+00,00

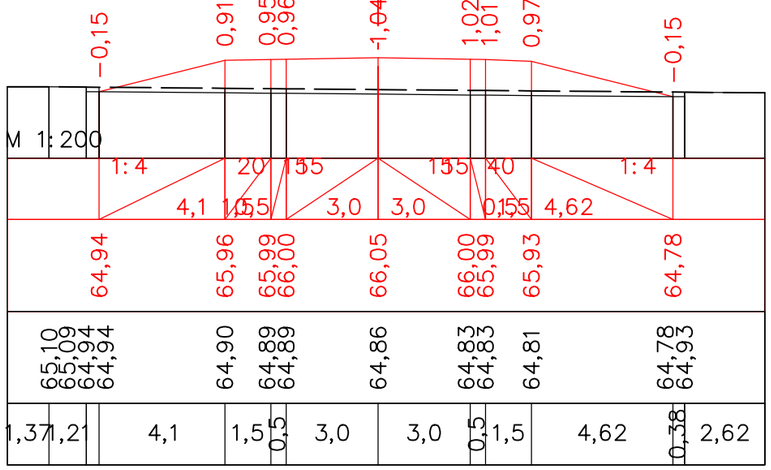


ПК 101+06,82

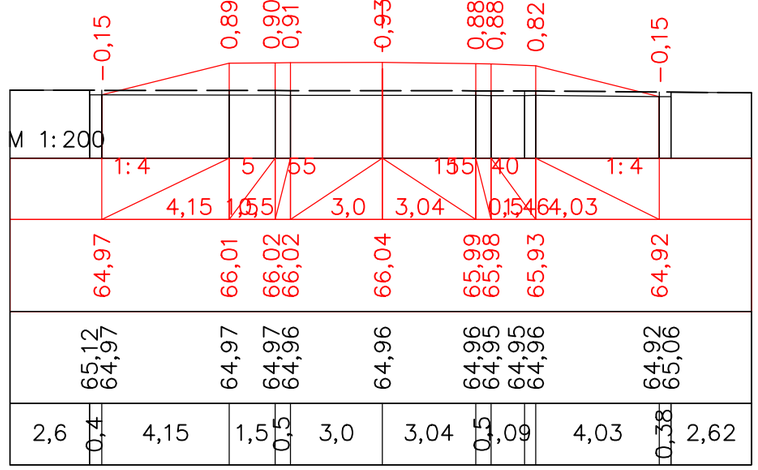


ПК 101+20,00

| | | | | | | | | |
|---|---|---|---|---|---|---|---|---|
| | | | | | | «Строительство автомобильной дороги Иргиз-Кутыколь-Жарма-Куйлыс участок 30-45,0 км.» | | |
| Должность | Ф.И.О. | | Подпись | Дата | | | | |
| Изм. Кол.уч. | Лист. N док | | Подпись | | | Автомобильная дорога, основные строительные решения | Стадия | Лист | Листов |
| ГИП | Муканов К. | | | 2022 | | | РП | 136 | - |
| Проверил | Ахмаров А. | | | 2022 | | | | | |
| Разработал | Боранбаев Ж | | | 2022 | | Поперечные профили | ТОО "Игилик Стройпроект" 2022г. | | |
| Н. контр. | Ахмаров А. | | | 2022 | | | | | |

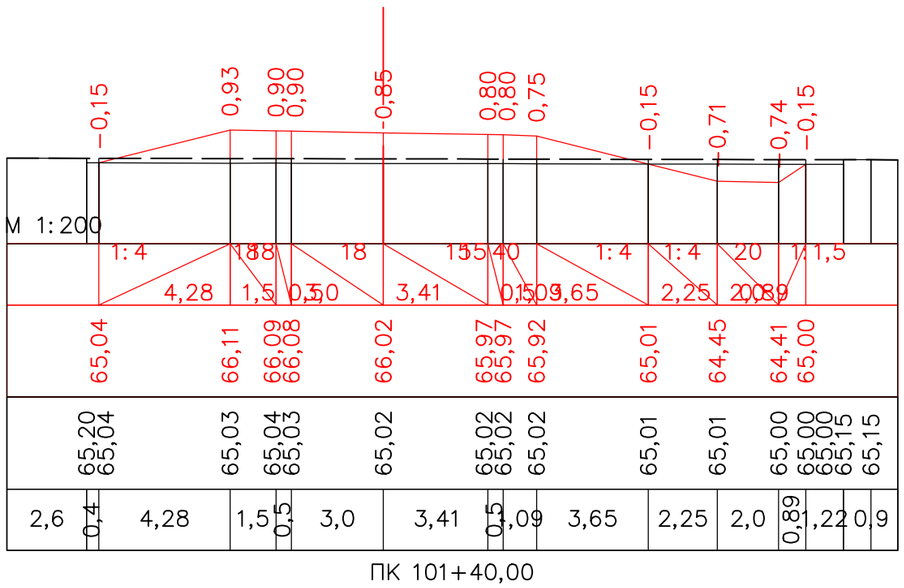


ПК 101+40,00

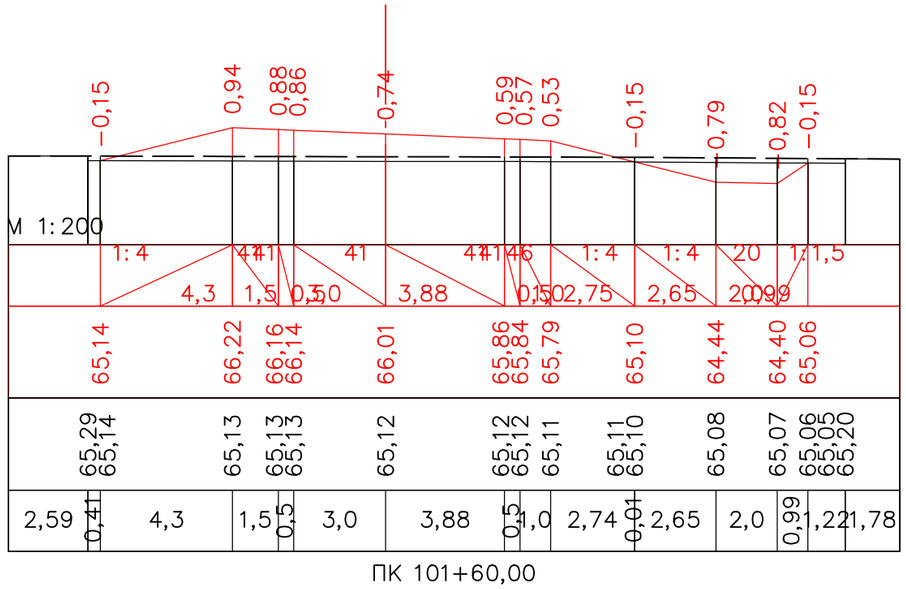


ПК 101+60,00

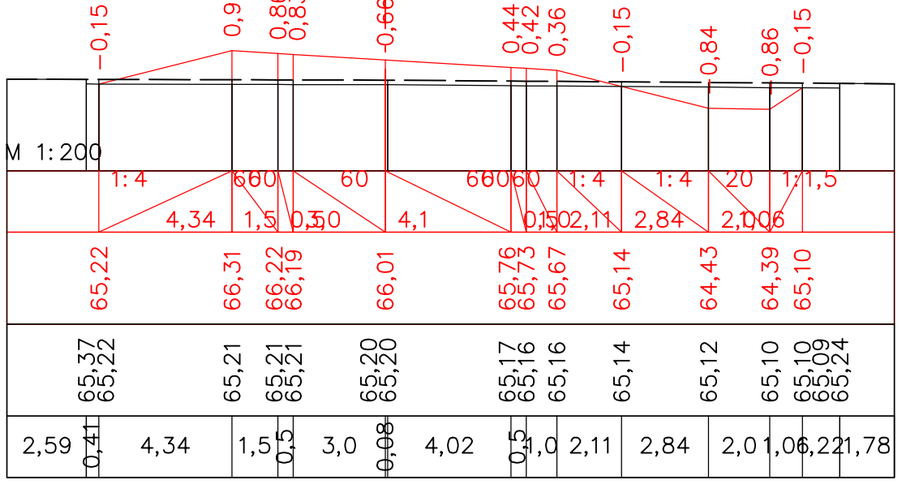


ПК 101+76,82

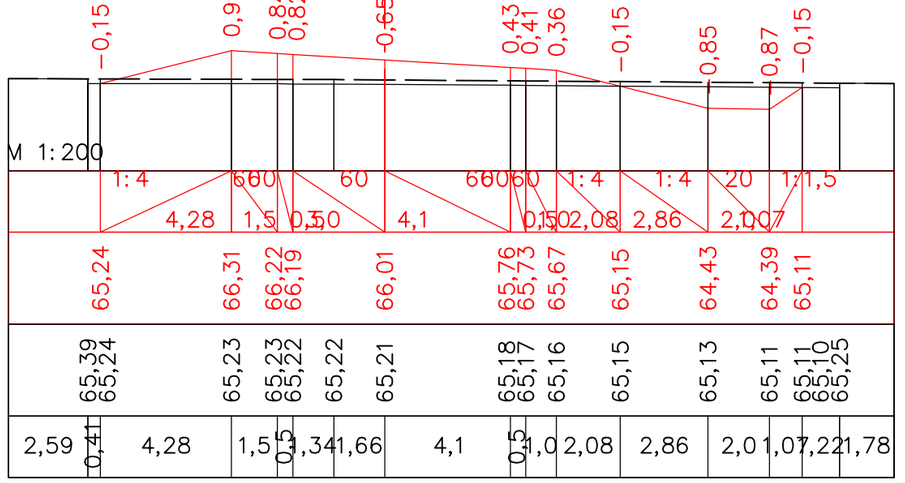


ПК 101+80,00

| | | | | | | | | |
|---|---|---|---|---|---|---|---|---|
| | | | | | | «Строительство автомобильной дороги Иргиз-Кутыколь-Жарма-Куйлыс участок 30-45,0 км.» | | |
| Должность | Ф.И.О. | Подпись | Дата | | | | | |
| Изм. Кол.уч. | Лист. N док | Подпись | | | | Автомобильная дорога, основные строительные решения | Стадия | Лист | Листов |
| ГИП | Муканов К. | | 2022 | | | | РП | 137 | - |
| Проверил | Ахмаров А. | | 2022 | | | | | | |
| Разработал | Боранбаев Ж | | 2022 | | | Поперечные профили | ТОО "Игилик Стройпроект" 2022г. | | |
| Н. контр. | Ахмаров А. | | 2022 | | | | | | |

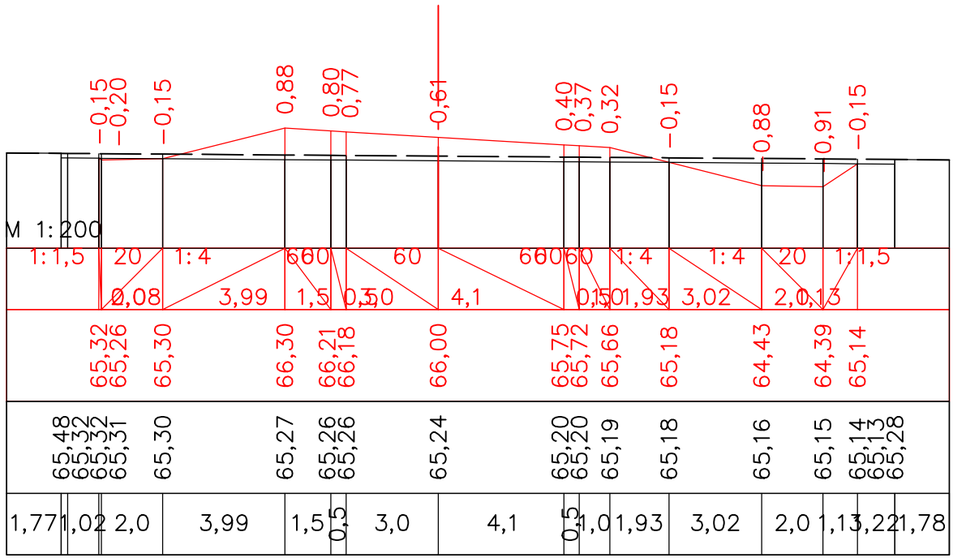


ПК 102+00,00

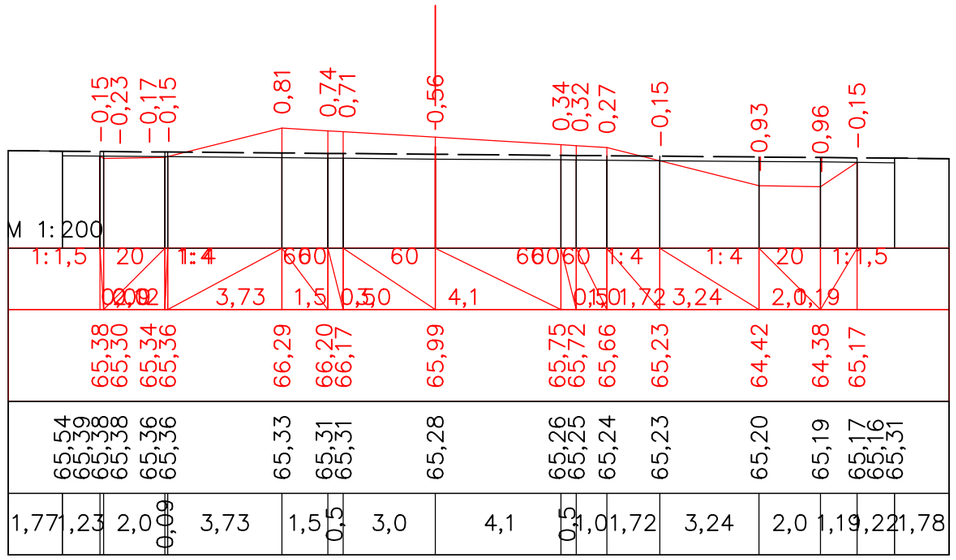


ПК 102+20,00

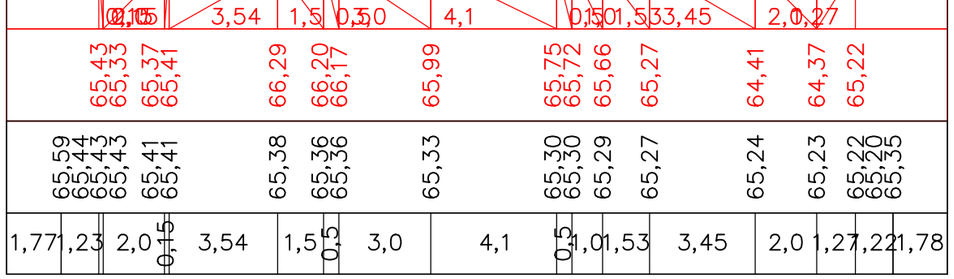


ПК 102+40,00

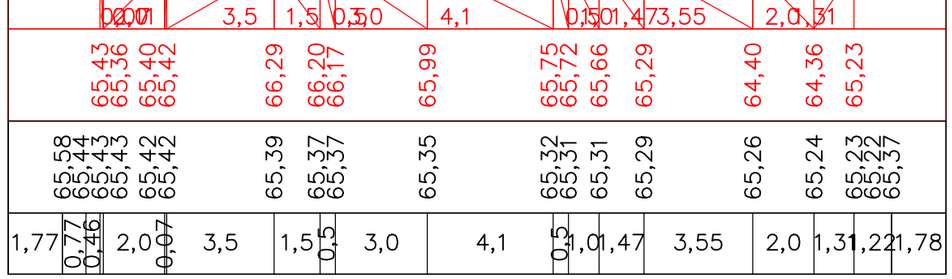


ПК 102+60,00

| | | | | | | |
|---|---|---|---|---|---|---|
| | | | | | | |
| | | | | | | |
| | | | | | | |
| | | | | | | «Строительство автомобильной дороги Иргиз-Кутыколь-Жарма-Куйлыс участок 30-45,0 км.» |
| Должность | | Ф.И.О. | | Подпись | Дата | |
| Изм. Кол.уч. | | Лист. N док | | Подпись | | Автомобильная дорога, основные строительные решения |
| ГИП | | Муканов К. | | | 2022 | |
| Проверил | | Ахмаров А. | | | 2022 | |
| Разработал | | Боранбаев Ж | | | 2022 | Поперечные профили |
| Н. контр. | | Ахмаров А. | | | 2022 | |

| Стадия | Лист | Листов |
|---|---|---|
| РП | 138 | - |

ТОО "Игилик Стройпроект" 2022г.

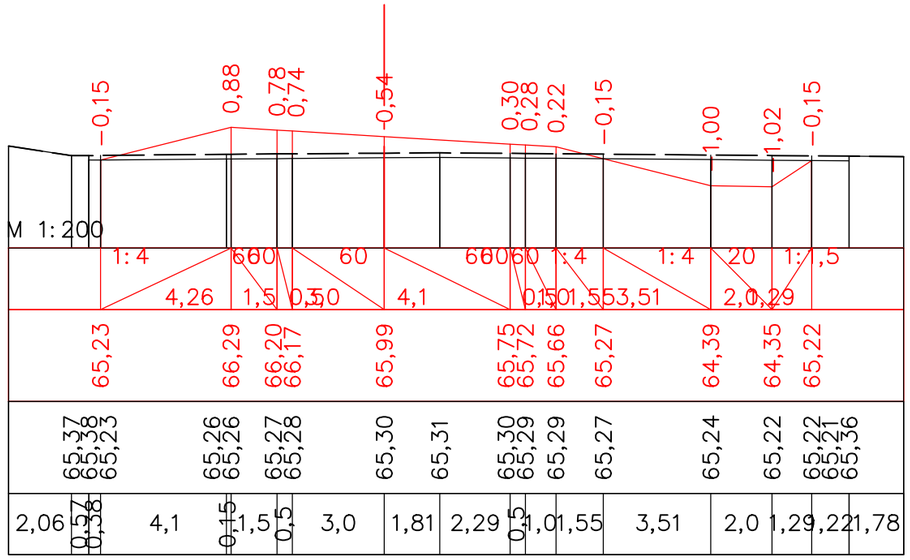


ПК 102+80,00

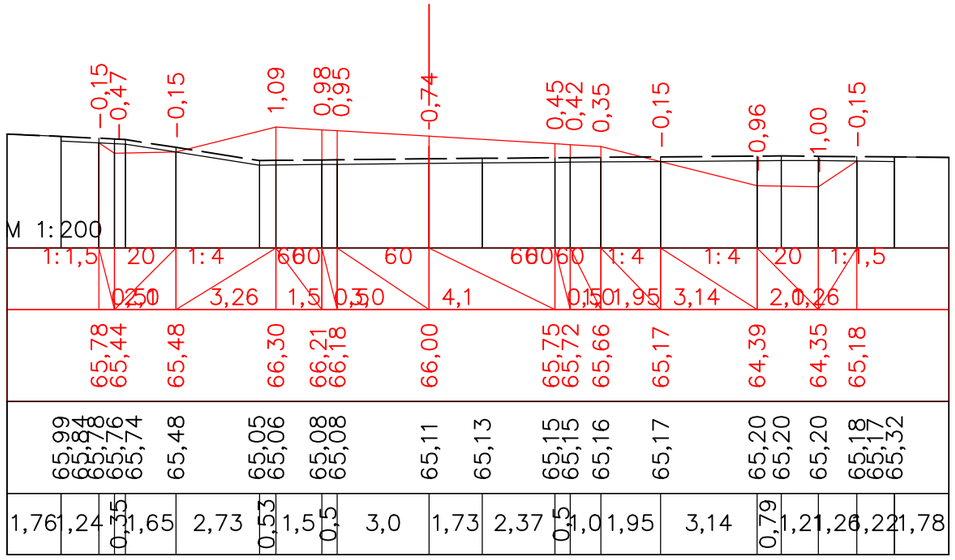


ПК 103+00,00

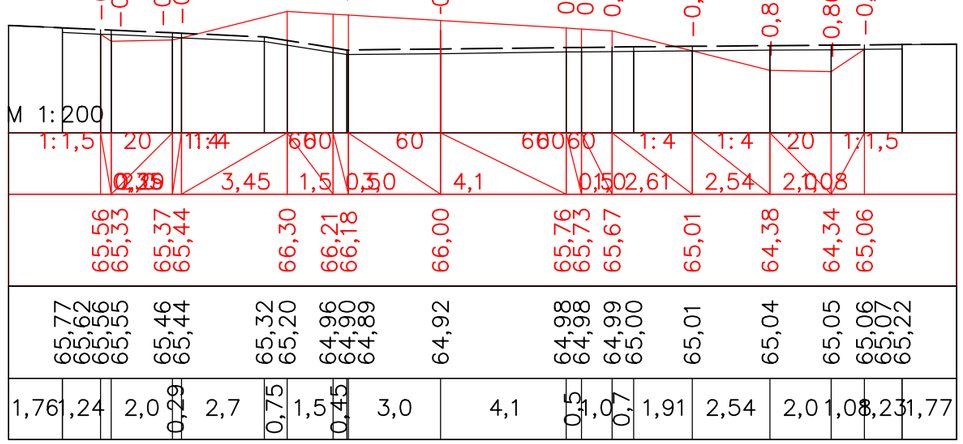


ПК 103+20,00

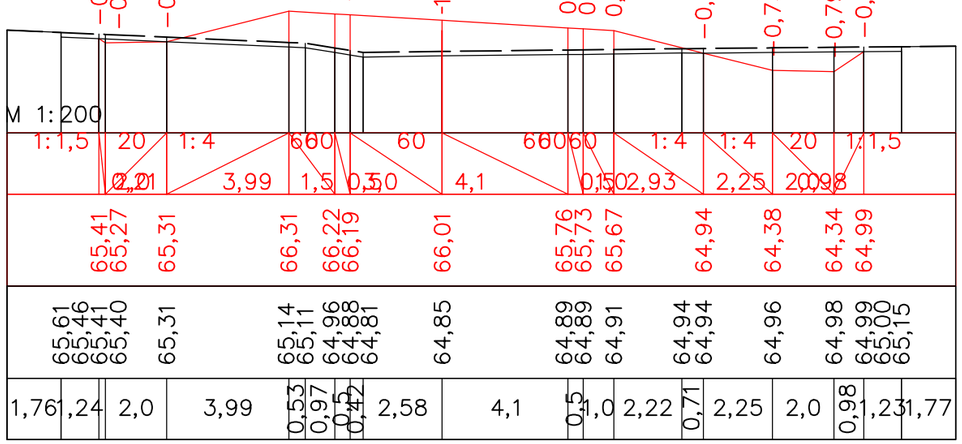


ПК 103+30,16

| | | | | | | |
|---|---|---|---|---|---|---|
| | | | | | | |
| | | | | | | |
| | | | | | | |
| Должность | Ф.И.О. | | Подпись | Дата | | |
| Изм. Кол.уч. | Лист. N док | | Подпись | | | |
| ГИП | Муканов К. | | | 2022 | | |
| Проверил | Ахмаров А. | | | 2022 | | |
| Разработал | Боранбаев Ж | | | 2022 | | |
| Н. контр. | Ахмаров А. | | | 2022 | | |
| | | | | | | |

*«Строительство автомобильной дороги Иргиз-Кутыколь-Жарма-Куйлыс участок 30-45,0 км.»*

| | | | |
|---|---|---|---|
| *Автомобильная дорога, основные строительные решения* | Стадия | Лист | Листов |
| | РП | 139 | - |
| *Поперечные профили* | ТОО "Игилик Стройпроект" 2022г. | | |

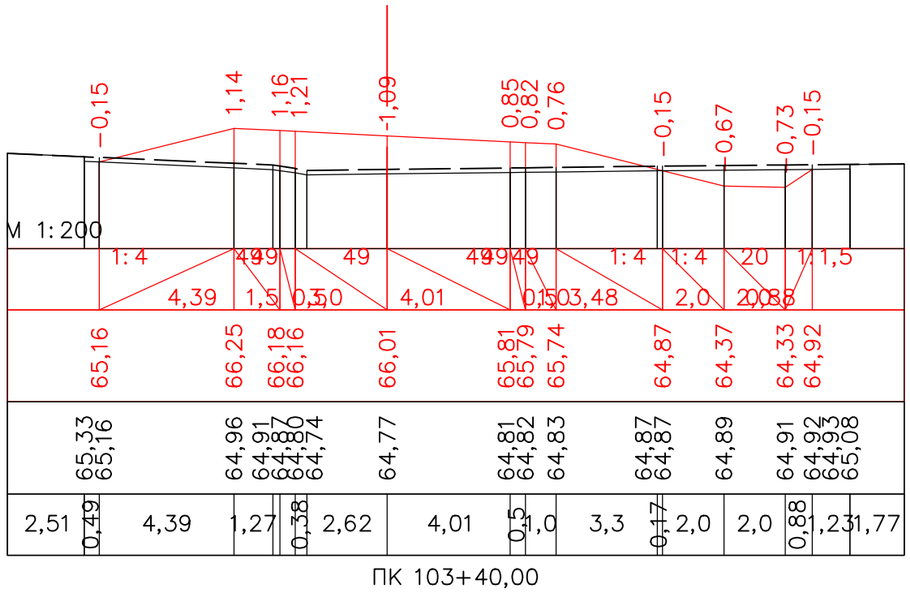


ПК 103+40,00

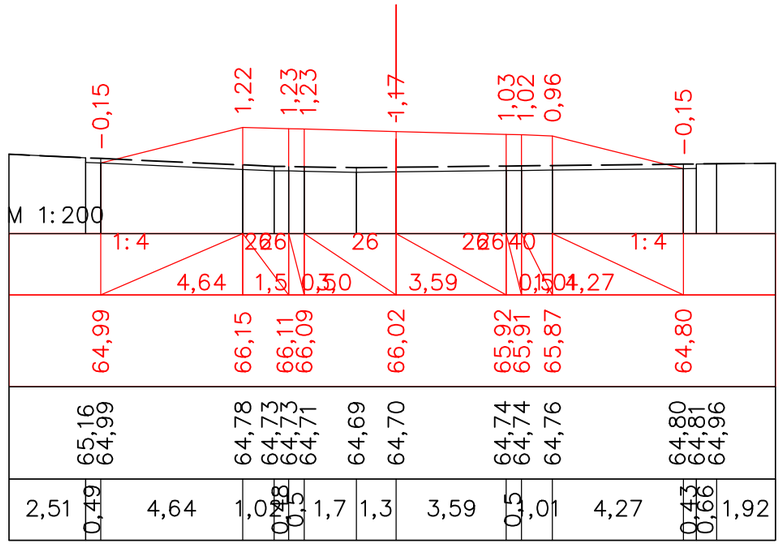


ПК 103+60,00

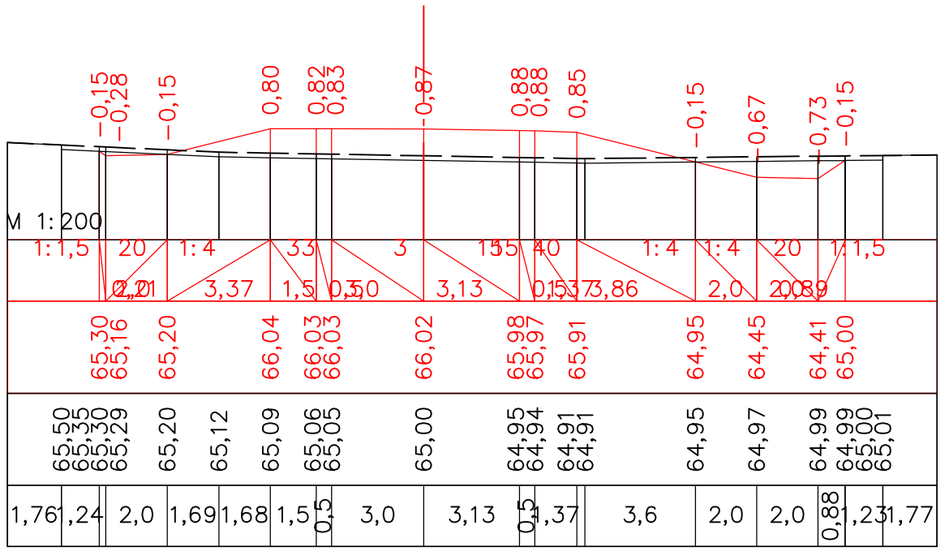


ПК 103+80,00

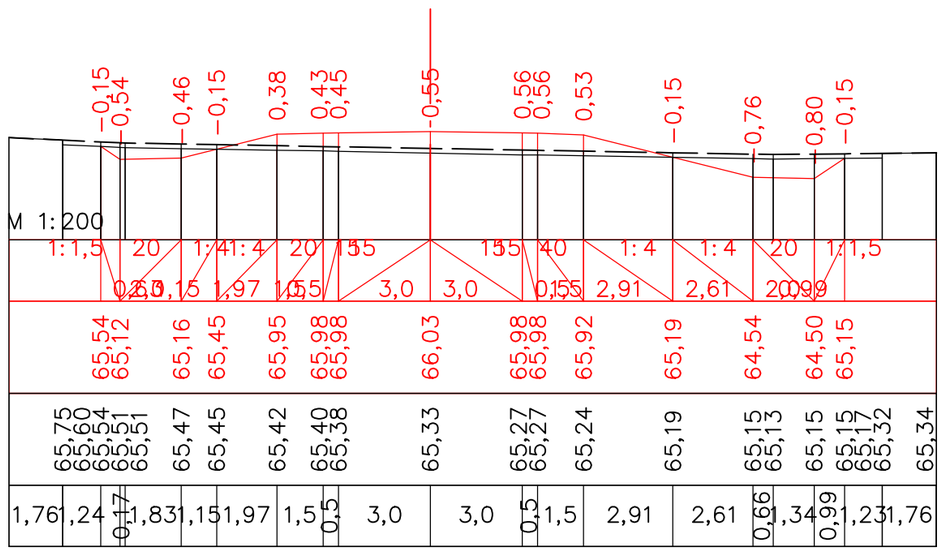


ПК 104+00,00

| | | | | | | | | | | |
|---|---|---|---|---|---|---|---|---|---|---|
| | | | | | | | | | | |
| | | | | | | | | | | |
| | | | | | | | | | | |
| Должность | | Ф.И.О. | | Подпись | Дата | | | | | |
| Изм. | Кол.уч. | Лист. | N док | Подпись | | | | | | |
| ГИП | | Муканов К. | | | 2022 | | | | | |
| Проверил | | Ахмаров А. | | | 2022 | | | | | |
| Разработал | | Боранбаев Ж | | | 2022 | | | | | |
| Н. контр. | | Ахмаров А. | | | 2022 | | | | | |
| | | | | | | | | | | |

«Строительство автомобильной дороги Иргиз-Кутыколь-Жарма-Куйлыс участок 30-45,0 км.»

| | | | |
|---|---|---|---|
| Автомобильная дорога, основные строительные решения | Стадия | Лист | Листов |
| | РП | 140 | - |
| Поперечные профили | ТОО "Игилик Стройпроект" 2022г. | | |

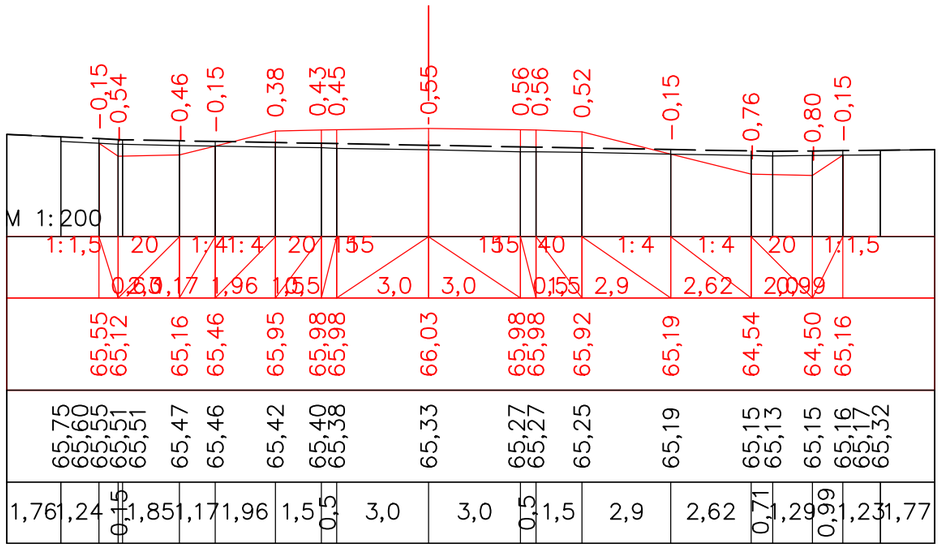


ПК 104+00,16

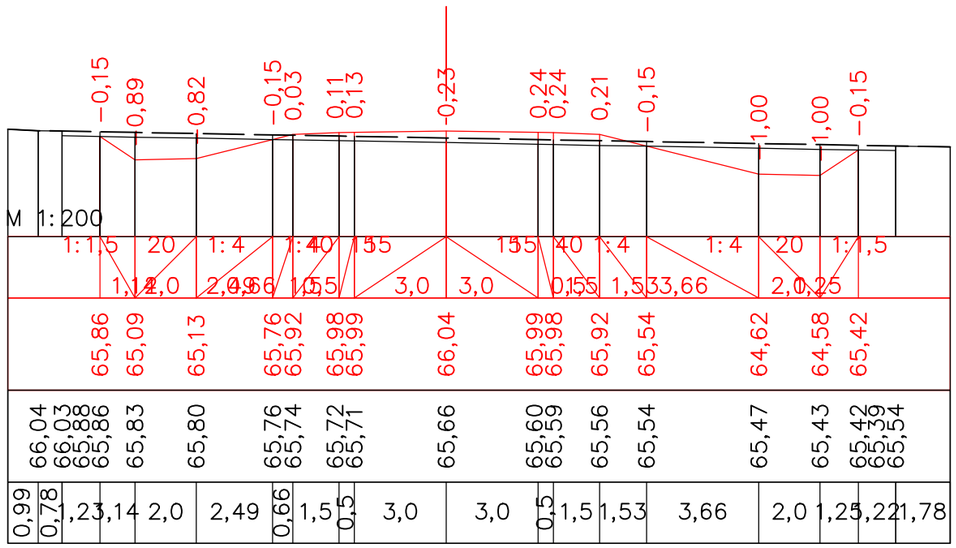


ПК 104+20,00

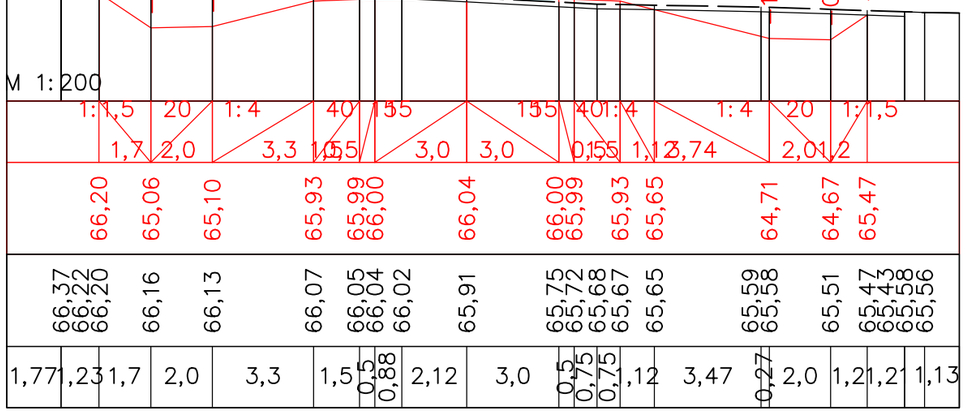


ПК 104+40,00

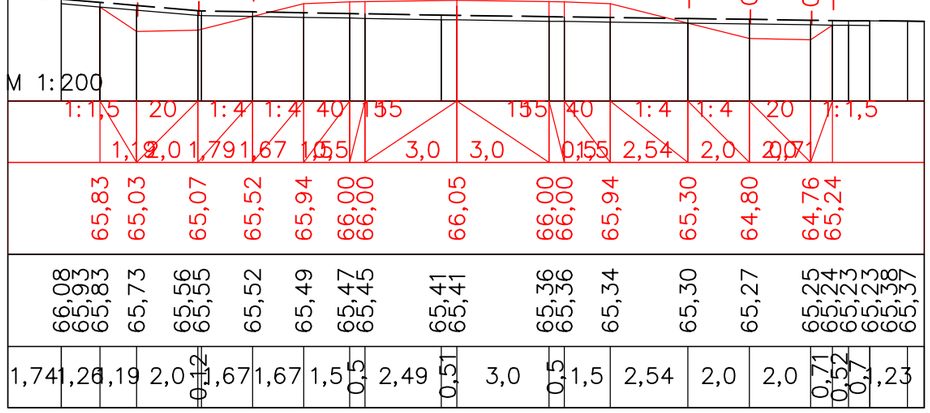


ПК 104+60,00

| | | | | | | |
|---|---|---|---|---|---|---|
| | | | | | | |
| | | | | | | |
| | | | | | | |
| | | | | | | |
| Должность | | Ф.И.О. | | Подпись | Дата | |
| Изм. | Кол.уч. | Лист. | N док | Подпись | | |
| ГИП | | Муканов К. | | | 2022 | |
| Проверил | | Ахмаров А. | | | 2022 | |
| Разработал | | Боранбаев Ж | | | 2022 | |
| Н. контр. | | Ахмаров А. | | | 2022 | |
| | | | | | | |

*«Строительство автомобильной дороги Иргиз-Кутыколь-Жарма-Куйлыс участок 30-45,0 км.»*

| *Автомобильная дорога, основные строительные решения* | Стадия | Лист | Листов |
|---|---|---|---|
| | РП | 141 | - |
| *Поперечные профили* | ТОО "Игилик Стройпроект" 2022г. | | |

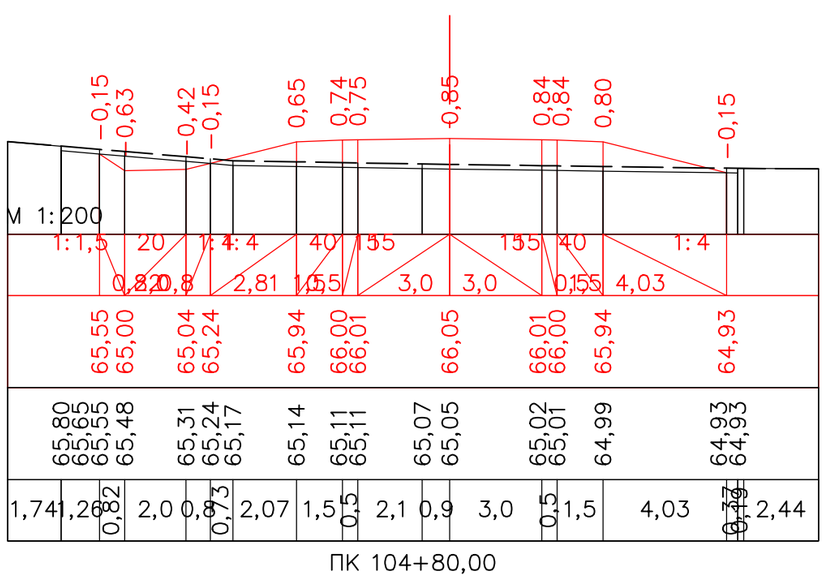


ПК 104+80,00

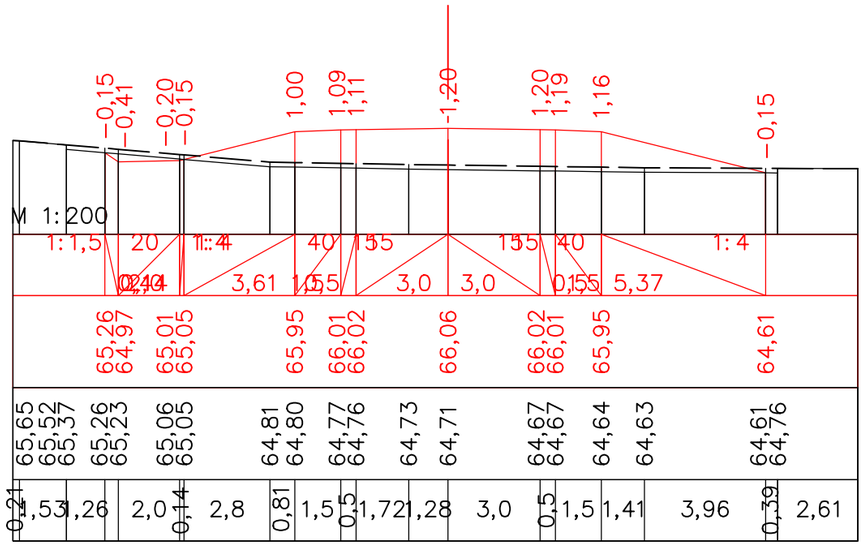


ПК 105+00,00

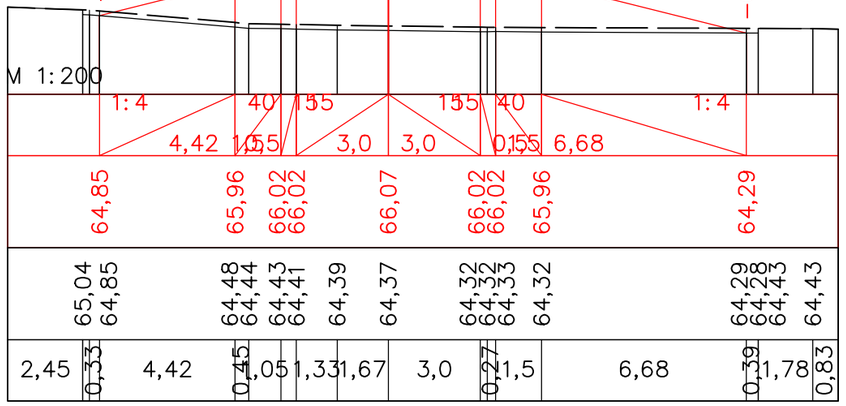


ПК 105+20,00

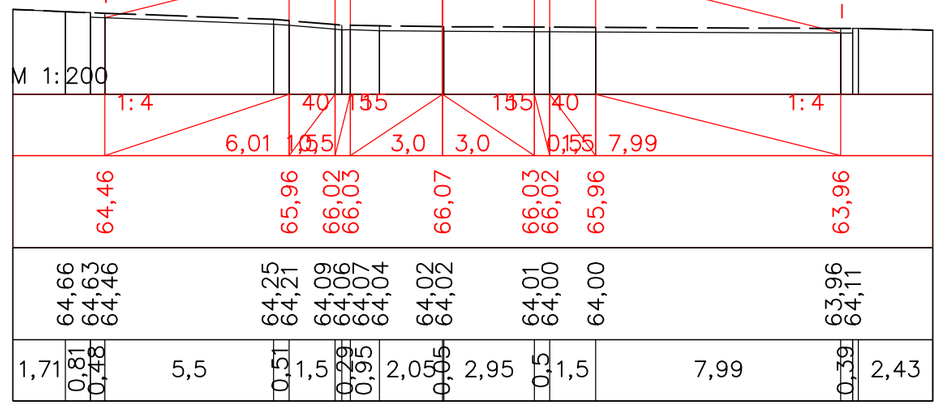


ПК 105+40,00

| | | | | | | | | |
|---|---|---|---|---|---|---|---|---|
| | | | | | | «Строительство автомобильной дороги Иргиз-Кутыколь-Жарма-Куйлыс участок 30-45,0 км.» | | |
| Должность | Ф.И.О. | Подпись | Дата | | | | | |
| Изм. Кол.уч. | Лист. N док | Подпись | | | | Автомобильная дорога, основные строительные решения | Стадия | Лист | Листов |
| ГИП | Муканов К. | | 2022 | | | | РП | 142 | - |
| Проверил | Ахмаров А. | | 2022 | | | | | | |
| Разработал | Боранбаев Ж | | 2022 | | | Поперечные профили | ТОО "Игилик Стройпроект" 2022г. | | |
| Н. контр. | Ахмаров А. | | 2022 | | | | | | |

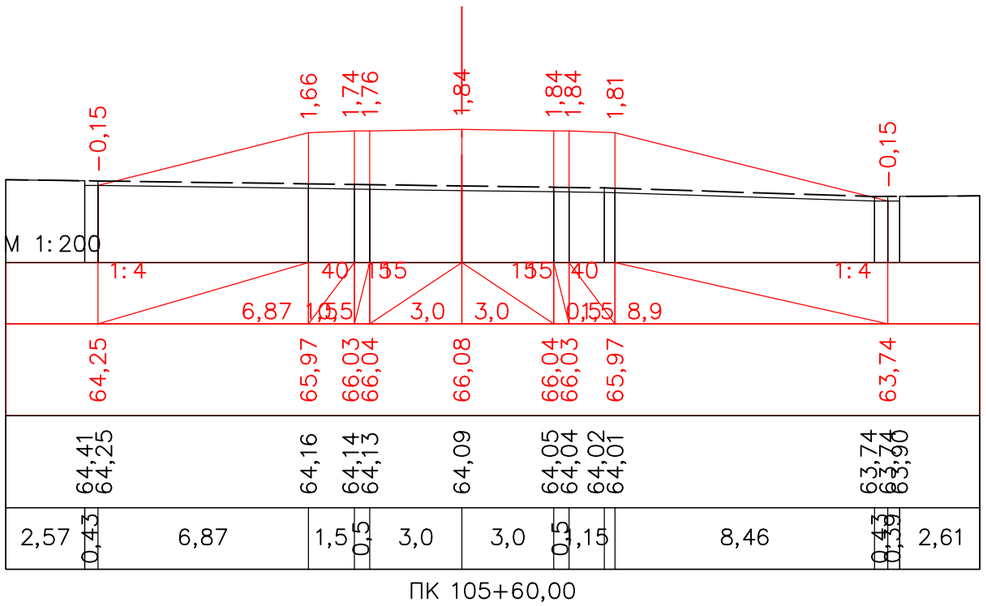


ПК 105+60,00

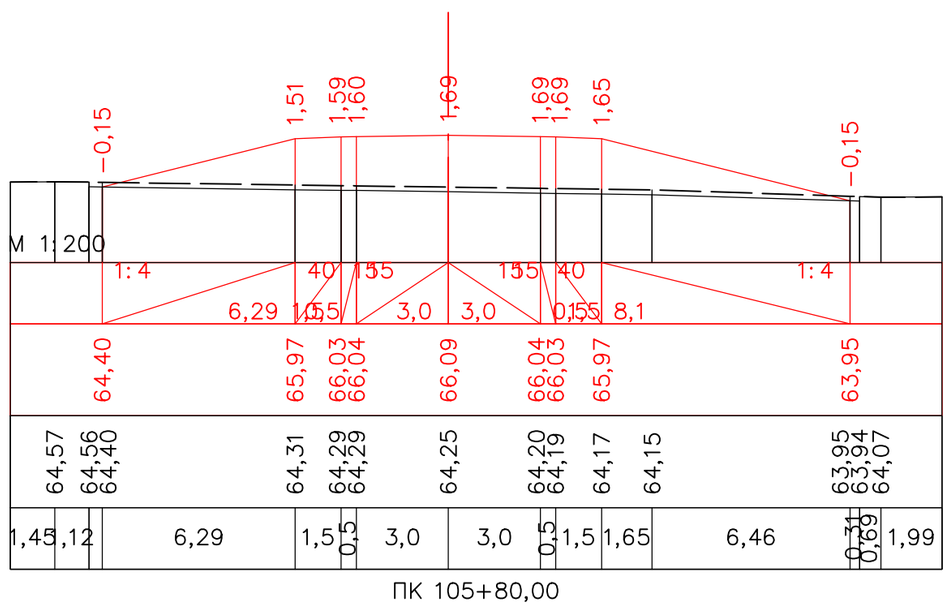


ПК 105+80,00

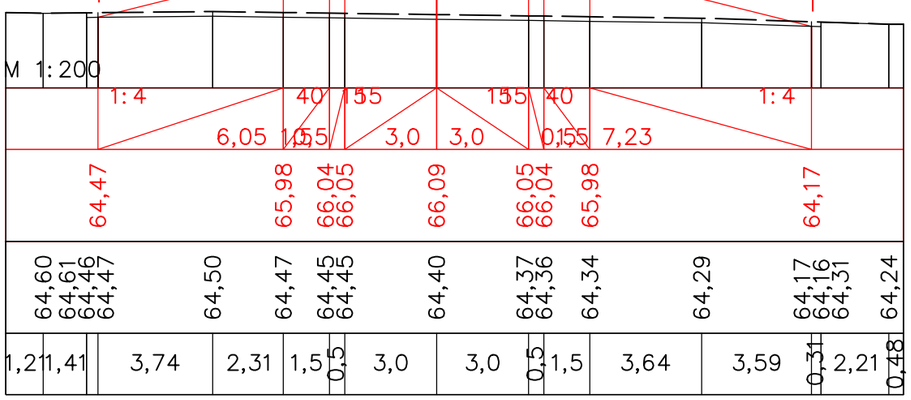


ПК 106+00,00

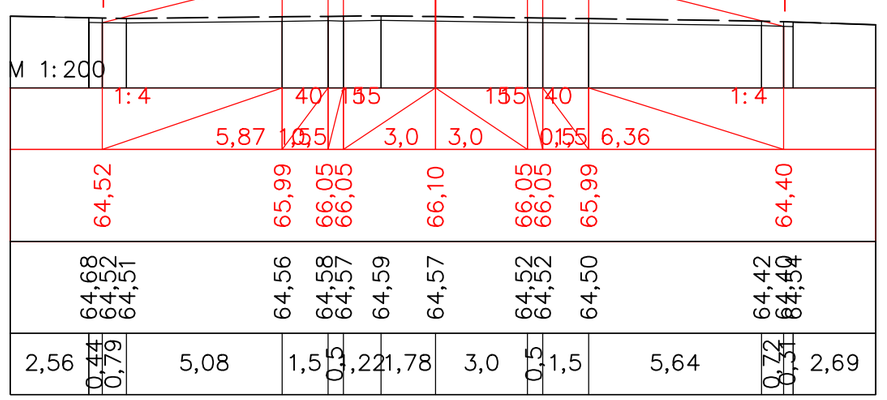


ПК 106+20,00

| | | | | | | |
|---|---|---|---|---|---|---|
| | | | | | | |
| | | | | | | |
| | | | | | | |
| Должность | | Ф.И.О. | | Подпись | Дата | |
| Изм. | Кол.уч. | Лист. | N док | Подпись | | |
| ГИП | | Муканов К. | | | 2022 | |
| Проверил | | Ахмаров А. | | | 2022 | |
| Разработал | | Боранбаев Ж | | | 2022 | |
| Н. контр. | | Ахмаров А. | | | 2022 | |

*«Строительство автомобильной дороги Иргиз-Кутыколь-Жарма-Куйлыс участок 30-45,0 км.»*

| *Автомобильная дорога, основные строительные решения* | Стадия | Лист | Листов |
|---|---|---|---|
| | РП | 143 | - |
| *Поперечные профили* | ТОО "Игилик Стройпроект" 2022г. | | |

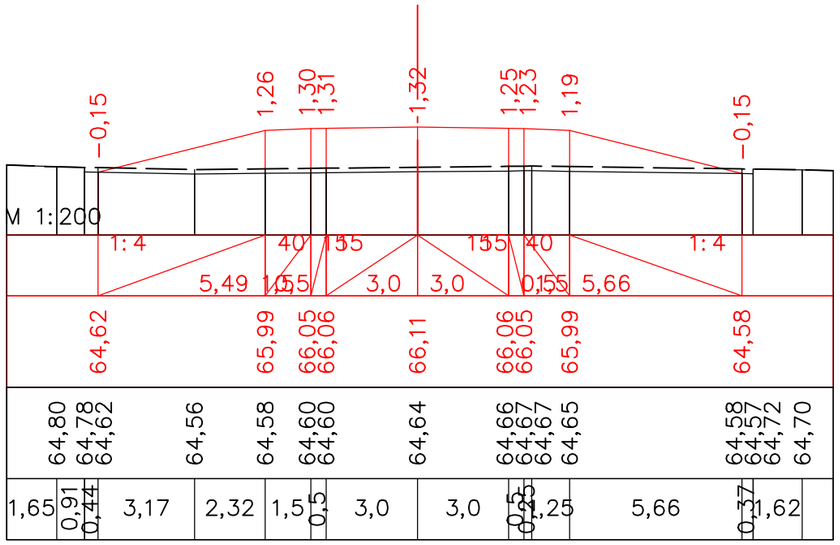


ПК 106+40,00

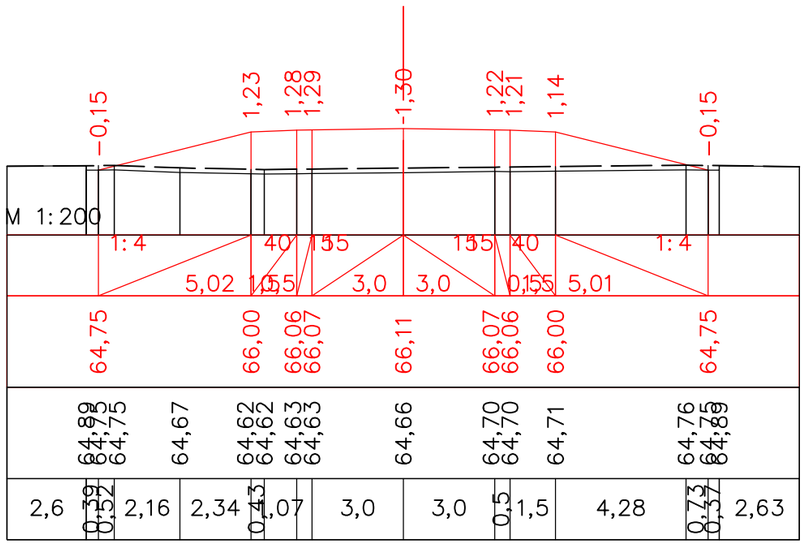


ПК 106+60,00

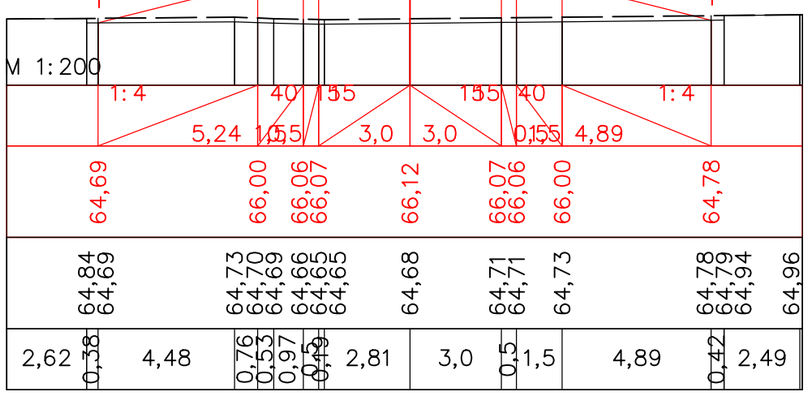


ПК 106+72,75

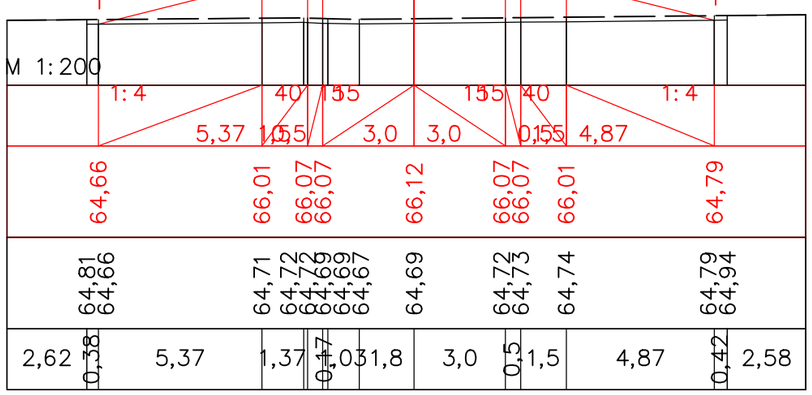


ПК 106+80,00

| | | | | | | |
|---|---|---|---|---|---|---|
| | | | | | | |
| | | | | | | |
| | | | | | | |
| Должность | | Ф.И.О. | | Подпись | Дата | |
| Изм. | Кол.уч. | Лист | N док | Подпись | | |
| ГИП | | Муканов К. | | | 2022 | |
| Проверил | | Ахмаров А. | | | 2022 | |
| Разработал | | Боранбаев Ж | | | 2022 | |
| Н. контр. | | Ахмаров А. | | | 2022 | |

*«Строительство автомобильной дороги Иргиз-Кутыколь-Жарма-Куйлыс участок 30-45,0 км.»*

*Автомобильная дорога, основные строительные решения*

| Стадия | Лист | Листов |
|---|---|---|
| РП | 144 | - |

*Поперечные профили*

ТОО "Игилик Стройпроект" 2022г.

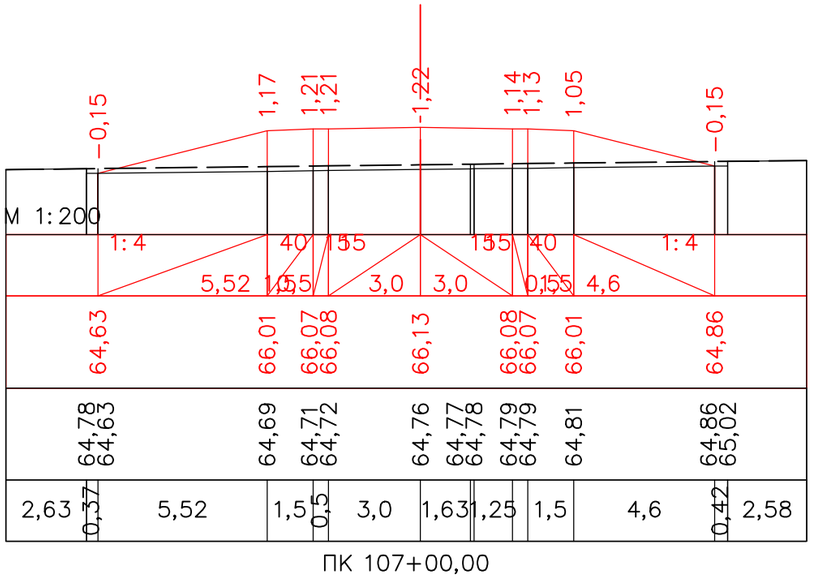


ПК 107+00,00

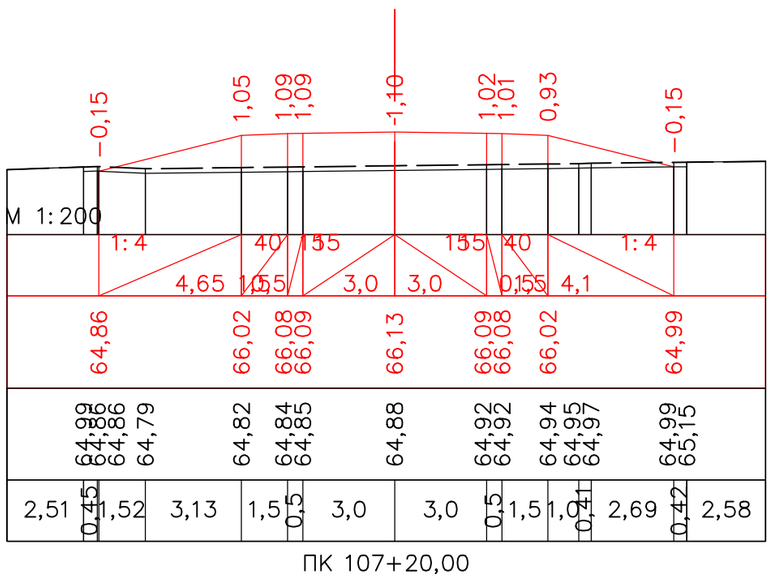


ПК 107+20,00

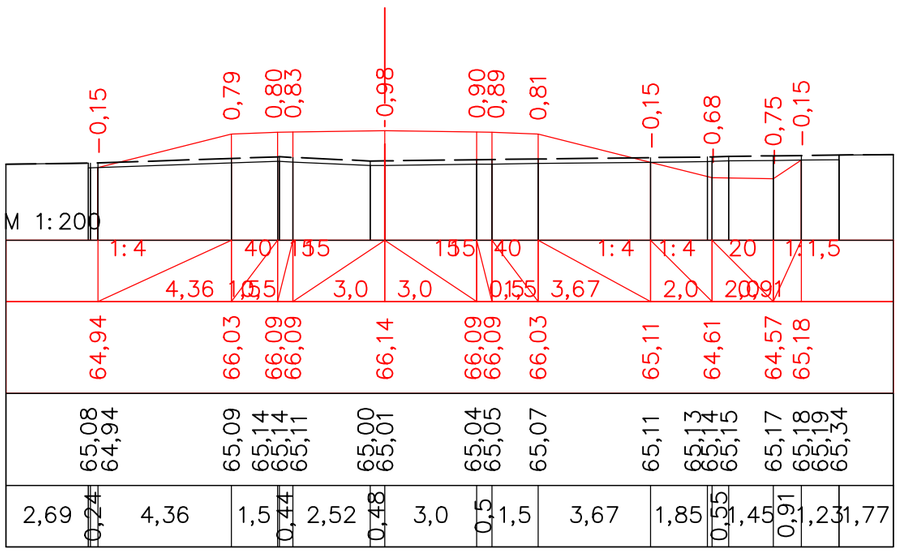


ПК 107+40,00

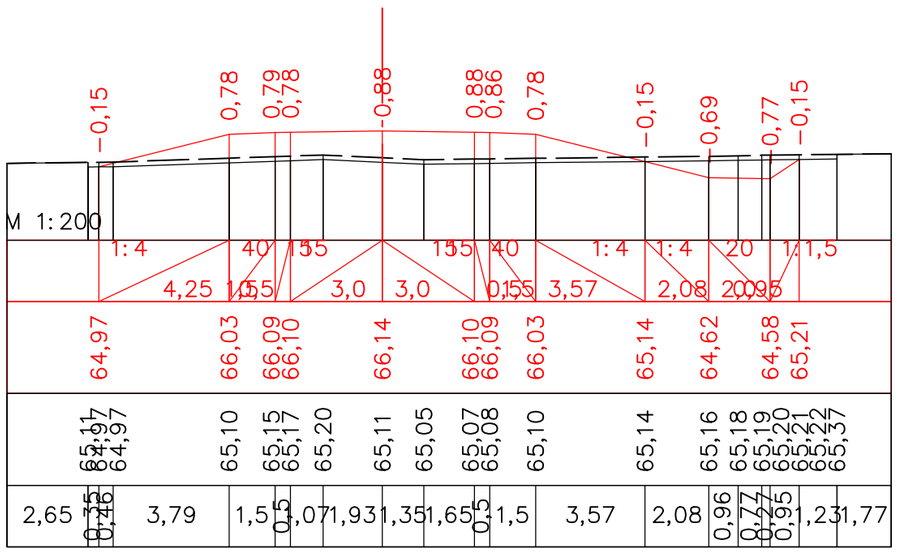


ПК 107+44,72

| | | | | | | | | |
|---|---|---|---|---|---|---|---|---|
| | | | | | | «Строительство автомобильной дороги Иргиз-Кутыколь-Жарма-Куйлыс участок 30-45,0 км.» | | |
| Должность | | Ф.И.О. | | Подпись | Дата | | | |
| Изм. | Кол.уч. | Лист. | N док | Подпись | | Автомобильная дорога, основные строительные решения | Стадия | Лист | Листов |
| ГИП | | Муканов К. | | | 2022 | | РП | 145 | - |
| Проверил | | Ахмаров А. | | | 2022 | | | | |
| Разработал | | Боранбаев Ж | | | 2022 | Поперечные профили | ТОО "Игилик Стройпроект" 2022г. | | |
| Н. контр. | | Ахмаров А. | | | 2022 | | | | |

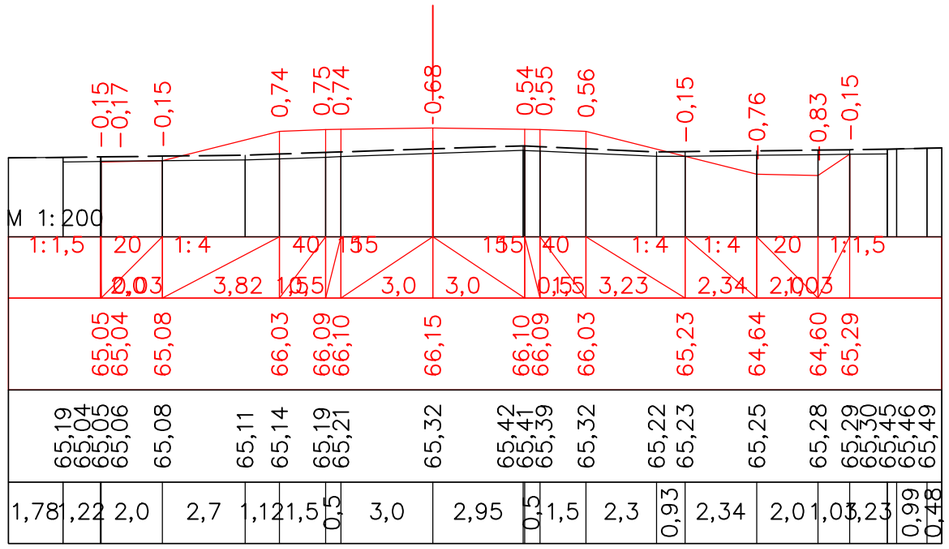


ПК 107+60,00

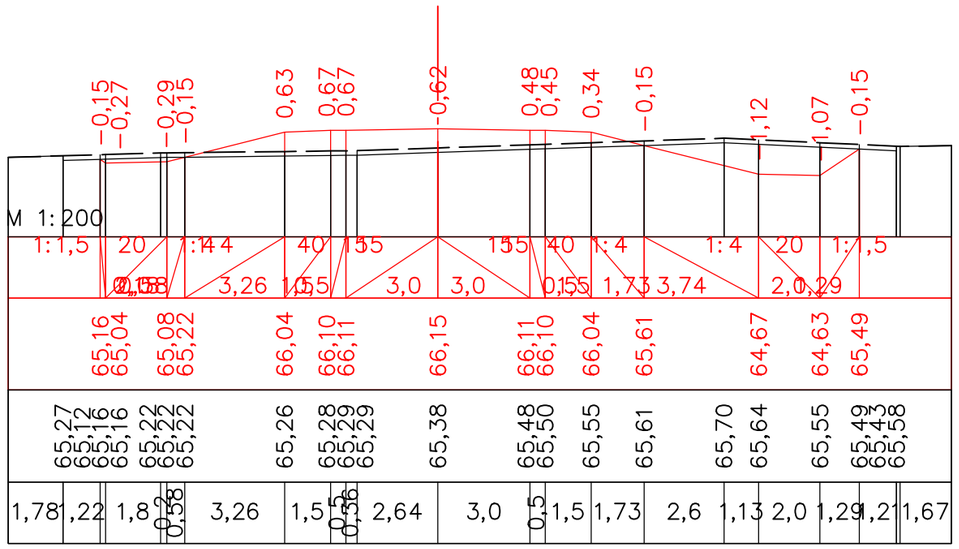


ПК 107+80,00

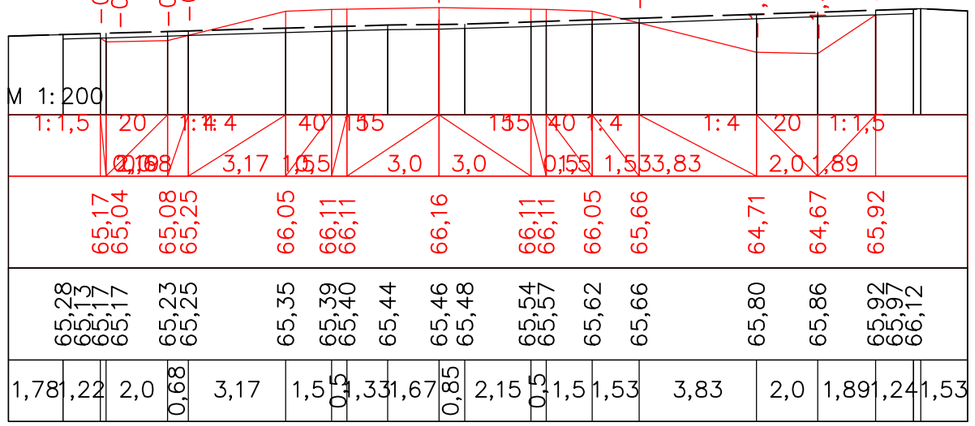


ПК 108+00,00

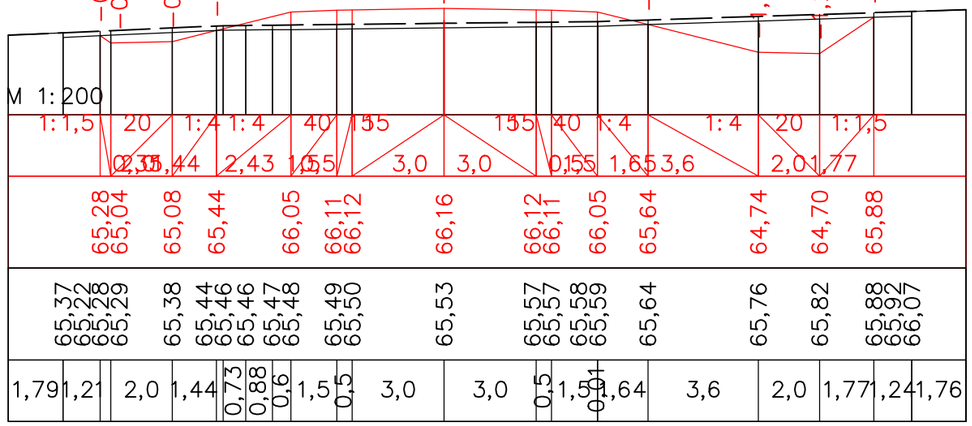


ПК 108+20,00

| | | | | | | | | | |
|---|---|---|---|---|---|---|---|---|---|
| | | | | | | | | | |
| | | | | | | | | | |
| | | | | | | | | | |
| | | | | | | | | | |
| Должность | | Ф.И.О. | | Подпись | Дата | | | | |
| Изм. | Кол.уч. | Лист. | N док | Подпись | | | | | |
| ГИП | | Муканов К. | | | 2022 | Автомобильная дорога, основные строительные решения | Стадия | Лист | Листов |
| Проверил | | Ахмаров А. | | | 2022 | | РП | 146 | - |
| Разработал | | Боранбаев Ж | | | 2022 | Поперечные профили | ТОО "Игилик Стройпроект" 2022г. | | |
| Н. контр. | | Ахмаров А. | | | 2022 | | | | |

«Строительство автомобильной дороги Иргиз-Кутыколь-Жарма-Куйлыс участок 30-45,0 км.»

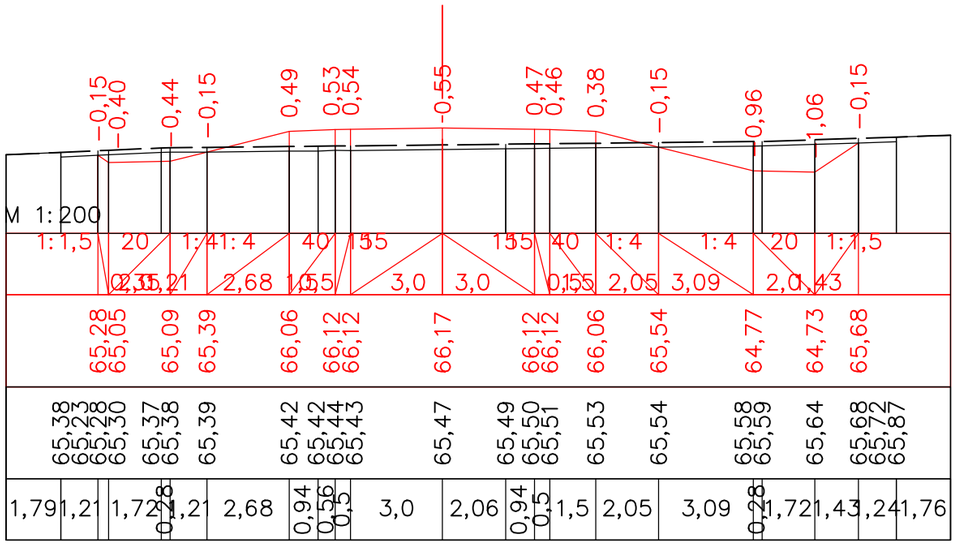


ПК 108+40,00

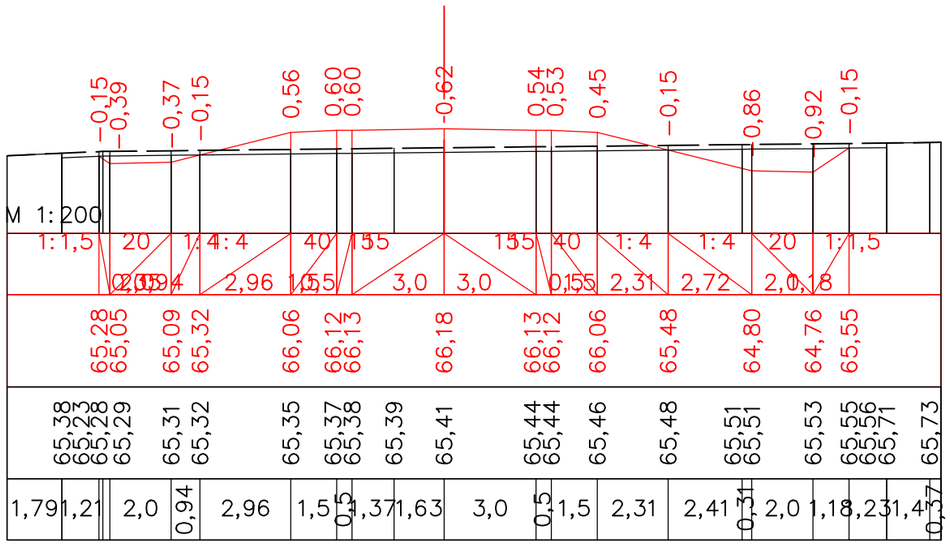


ПК 108+60,00

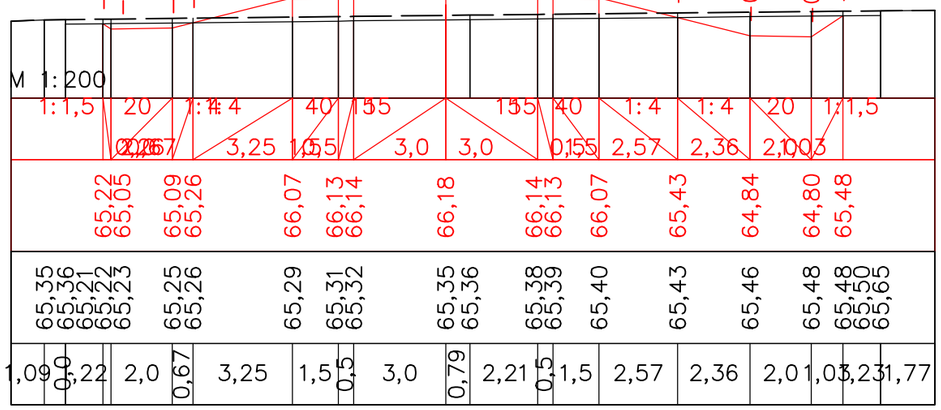


ПК 108+80,00

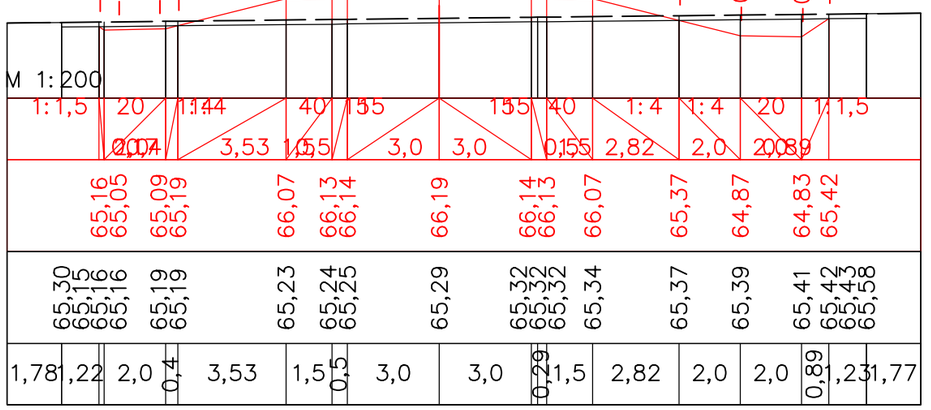


ПК 109+00,00

| | | | | | | | |
|---|---|---|---|---|---|---|---|
| | | | | | | «Строительство автомобильной дороги Иргиз-Кутыколь-Жарма-Куйлыс участок 30-45,0 км.» | |
| Должность | | Ф.И.О. | | Подпись | Дата | | |
| Изм. | Кол.уч. | Лист. | N док | Подпись | | Автомобильная дорога, основные строительные решения | Стадия: РП; Лист: 147; Листов: - |
| ГИП | | Муканов К. | | | 2022 | | |
| Проверил | | Ахмаров А. | | | 2022 | | |
| Разработал | | Боранбаев Ж | | | 2022 | | |
| Н. контр. | | Ахмаров А. | | | 2022 | Поперечные профили | ТОО "Игилик Стройпроект" 2022г. |

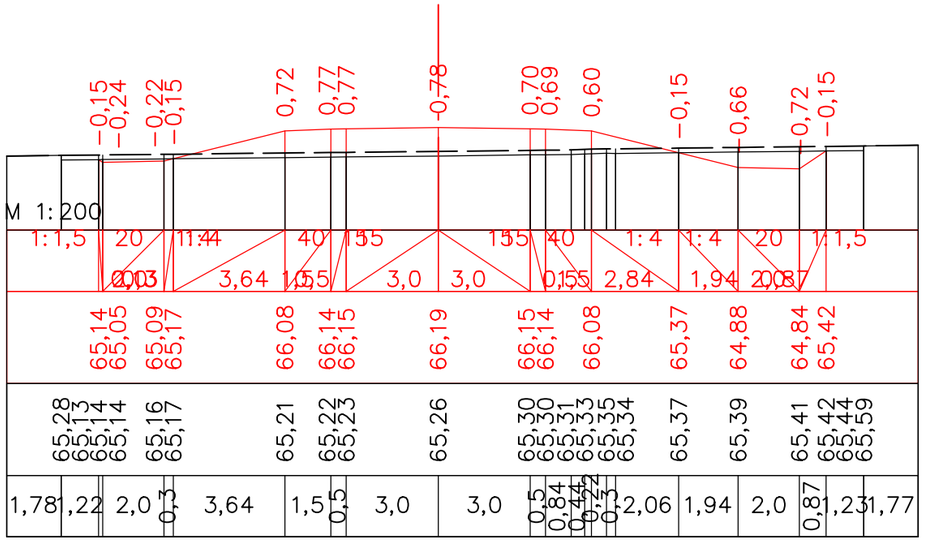


ПК 109+20,00

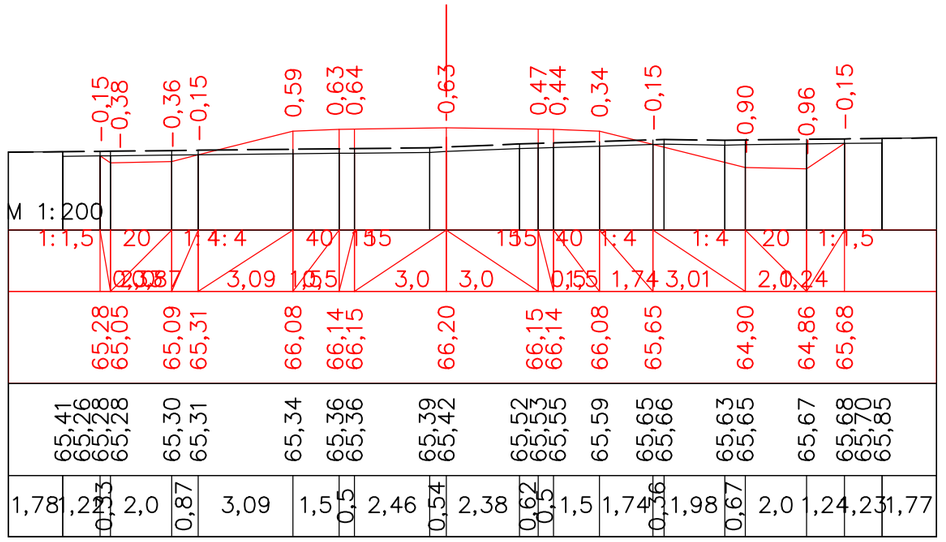


ПК 109+40,00

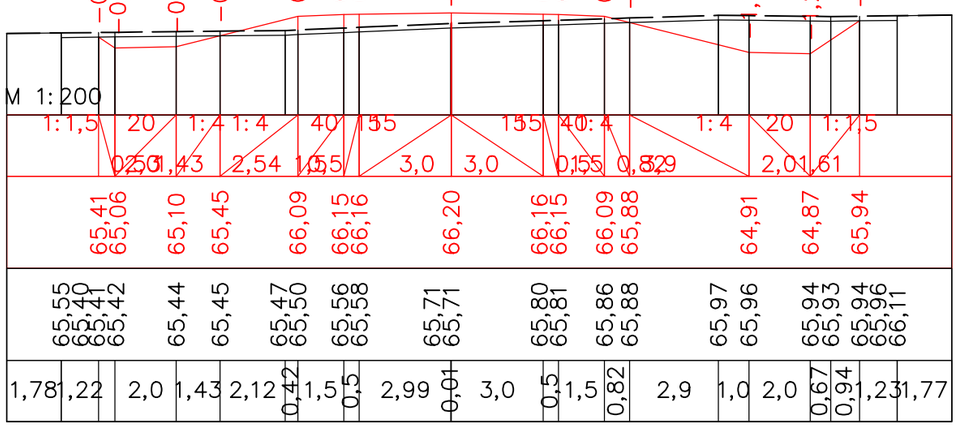


ПК 109+60,00

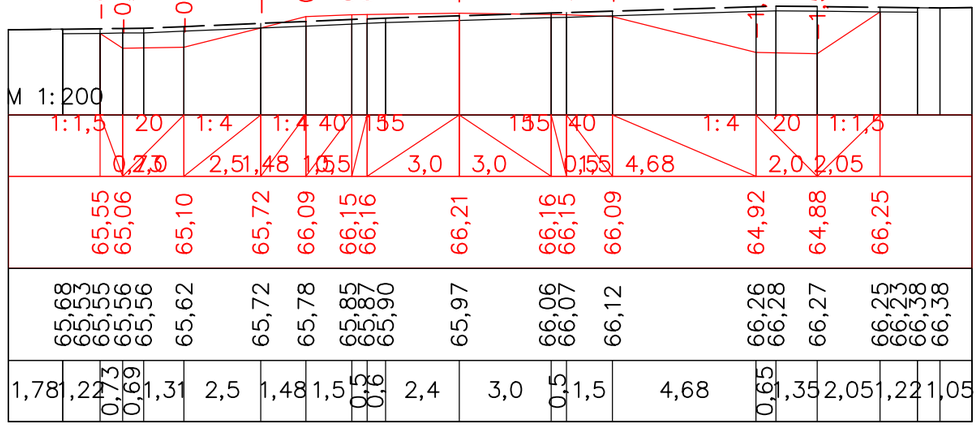


ПК 109+80,00

| | | | | | | |
|---|---|---|---|---|---|---|
| | | | | | | «Строительство автомобильной дороги Иргиз-Кутыколь-Жарма-Куйлыс участок 30-45,0 км.» |
| Должность | Ф.И.О. | | Подпись | Дата | | |
| Изм. Кол.уч. | Лист. N док | | Подпись | | Автомобильная дорога, основные строительные решения | Стадия: РП; Лист: 148; Листов: - |
| ГИП | Муканов К. | | | 2022 | | |
| Проверил | Ахмаров А. | | | 2022 | | |
| Разработал | Боранбаев Ж | | | 2022 | Поперечные профили | ТОО "Игилик Стройпроект" 2022г. |
| Н. контр. | Ахмаров А. | | | 2022 | | |

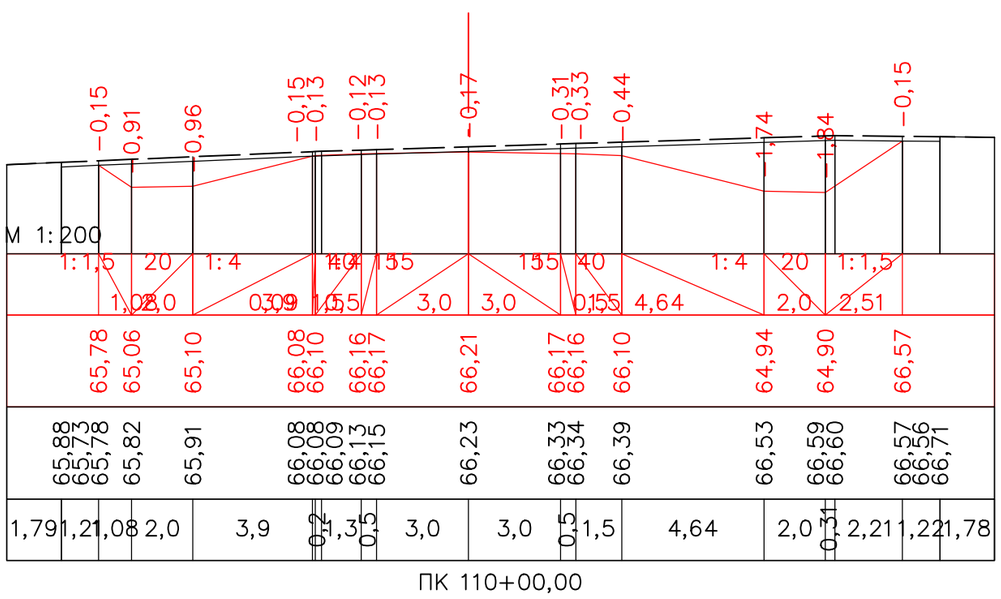


ПК 110+00,00

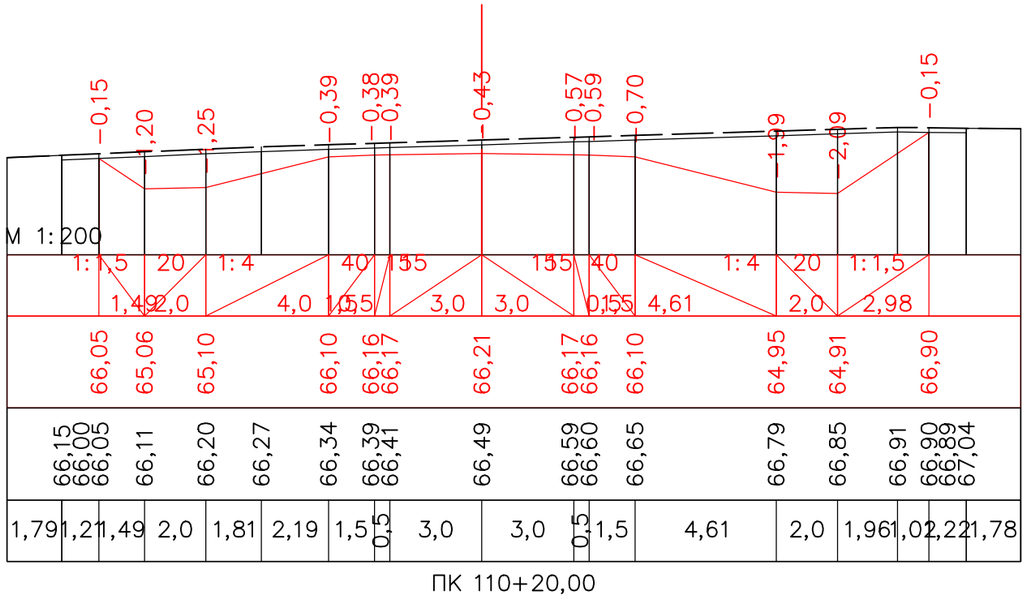


ПК 110+20,00

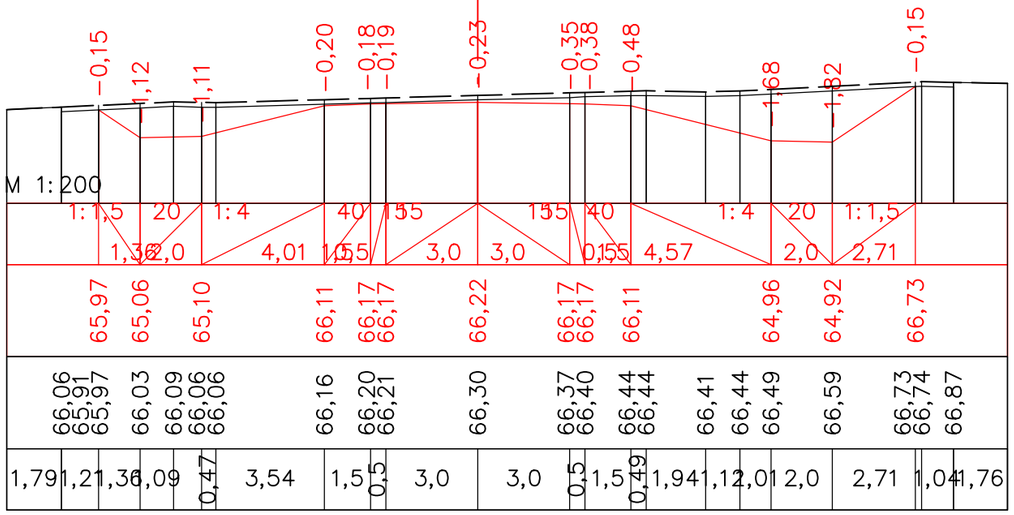


ПК 110+40,00

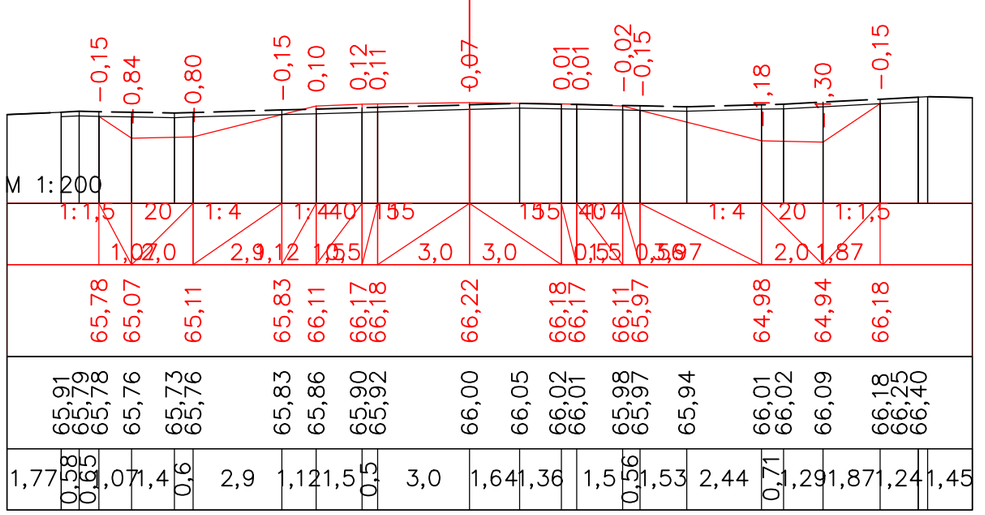


ПК 110+60,00

| | | | | | | | | |
|---|---|---|---|---|---|---|---|---|
| | | | | | | «Строительство автомобильной дороги Иргиз-Кутыколь-Жарма-Куйлыс участок 30-45,0 км.» | | |
| Должность | | Ф.И.О. | | Подпись | Дата | | | |
| Изм. | Кол.уч. | Лист. | N док | Подпись | | Автомобильная дорога, основные строительные решения | Стадия | Лист | Листов |
| ГИП | | Муканов К. | | | 2022 | | РП | 149 | - |
| Проверил | | Ахмаров А. | | | 2022 | | | | |
| Разработал | | Боранбаев Ж | | | 2022 | Поперечные профили | ТОО "Игилик Стройпроект" 2022г. | | |
| Н. контр. | | Ахмаров А. | | | 2022 | | | | |

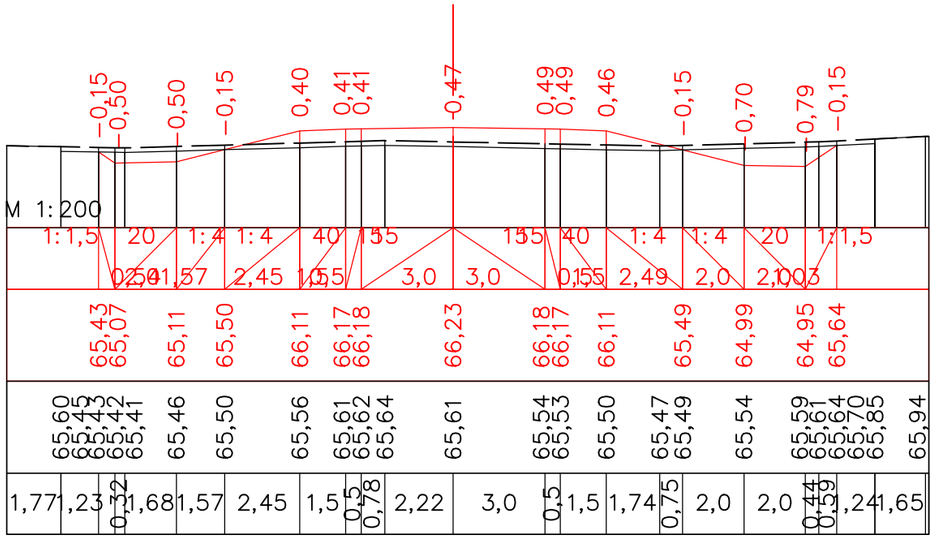


ПК 110+80,00

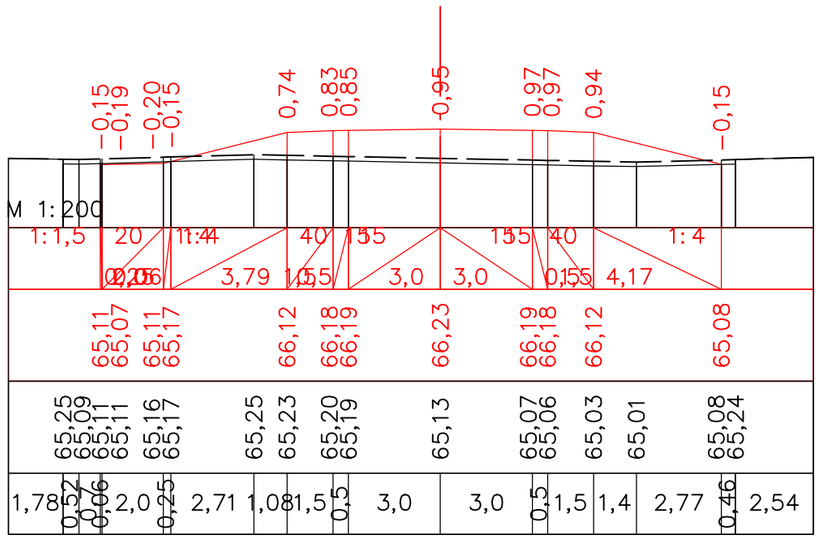


ПК 111+00,00

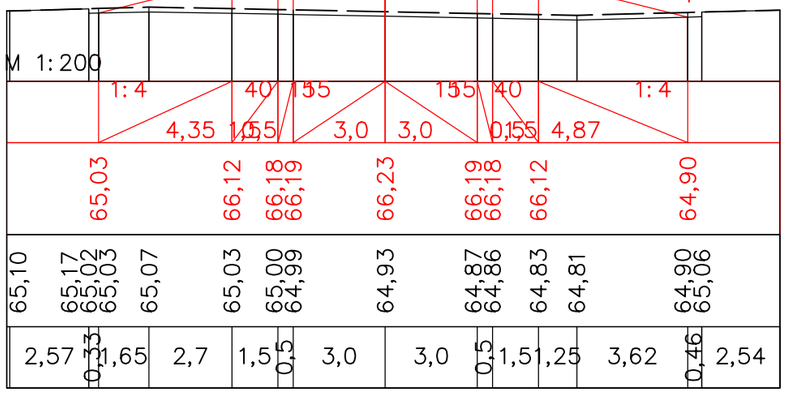


ПК 111+08,41

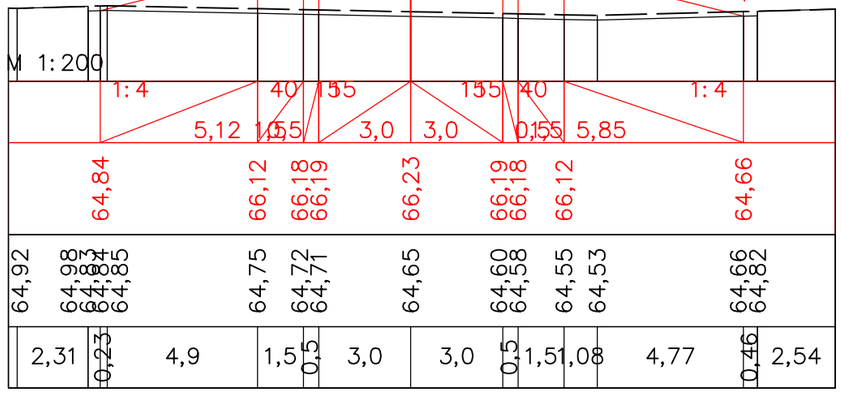


ПК 111+20,00

| | | | | | | | | |
|---|---|---|---|---|---|---|---|---|
| | | | | | | «Строительство автомобильной дороги Иргиз-Кутыколь-Жарма-Куйлыс участок 30-45,0 км.» | | |
| Должность | | Ф.И.О. | | Подпись | Дата | | | |
| Изм. | Кол.уч. | Лист. N док | | Подпись | | Автомобильная дорога, основные строительные решения | Стадия | Лист | Листов |
| ГИП | | Муканов К. | | | 2022 | | РП | 150 | - |
| Проверил | | Ахмаров А. | | | 2022 | | | | |
| Разработал | | Боранбаев Ж | | | 2022 | Поперечные профили | ТОО "Игилик Стройпроект" 2022г. | | |
| Н. контр. | | Ахмаров А. | | | 2022 | | | | |

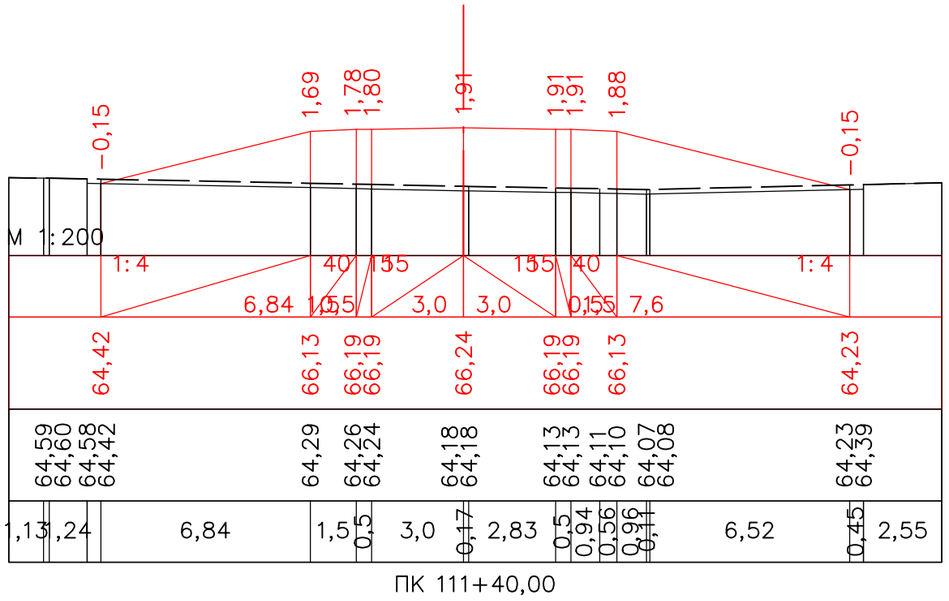


ПК 111+40,00

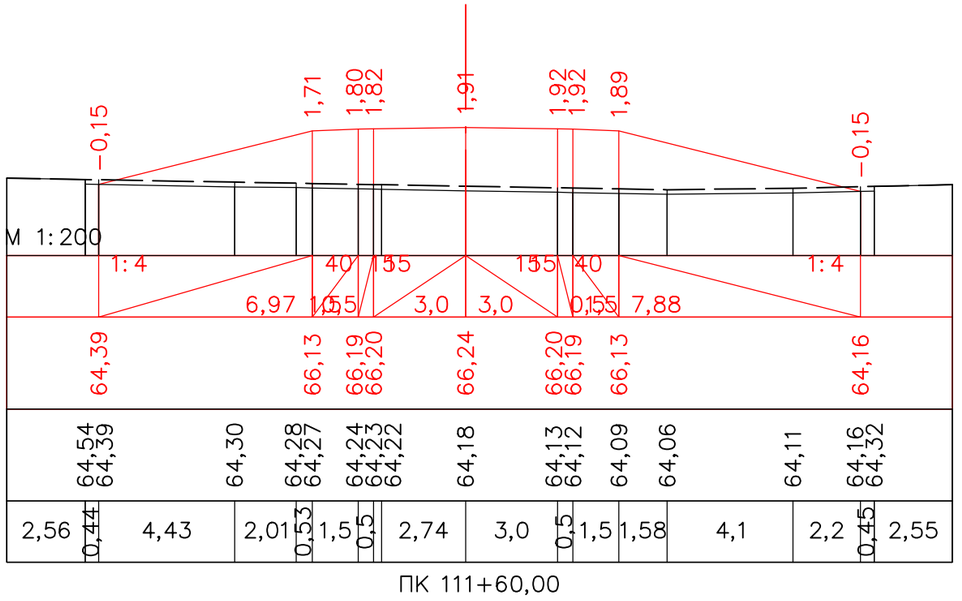


ПК 111+60,00

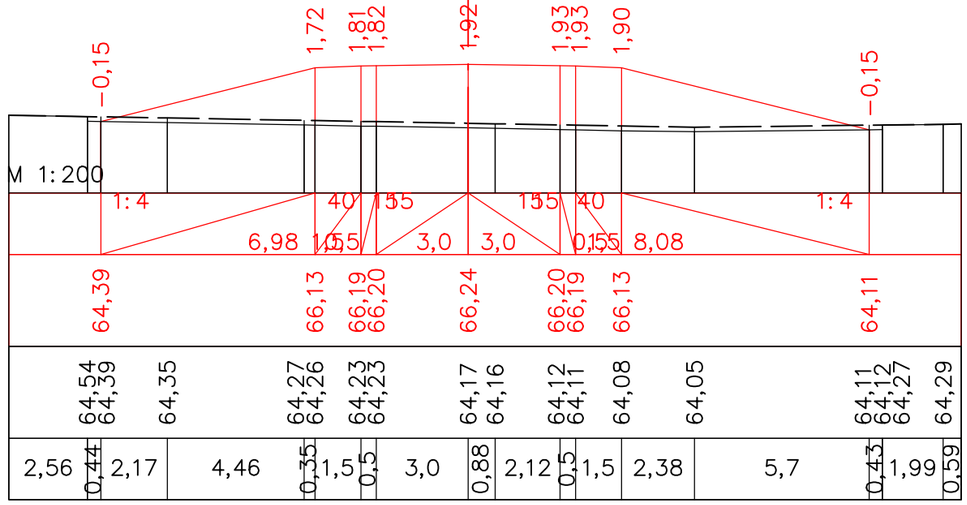


ПК 111+80,00

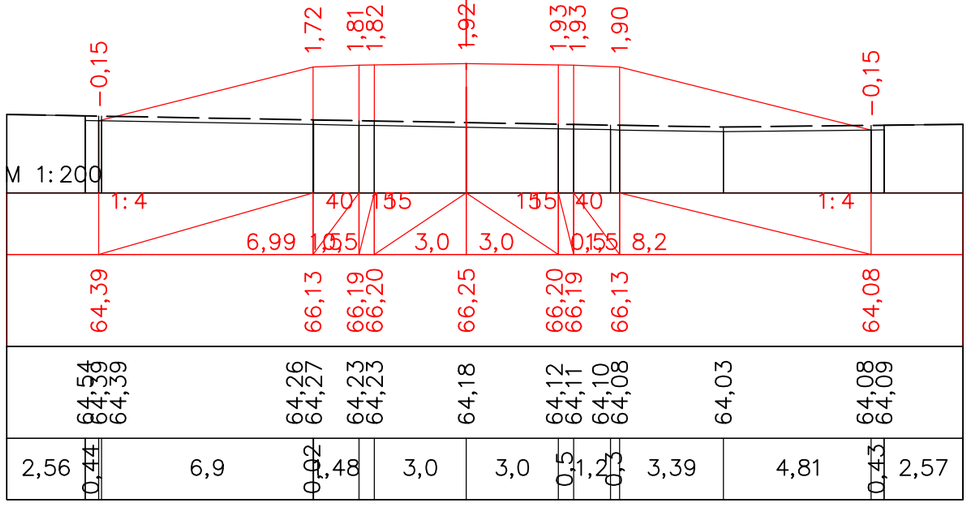


ПК 112+00,00

| | | | | | | | | |
|---|---|---|---|---|---|---|---|---|
| | | | | | | «Строительство автомобильной дороги Иргиз-Кутыколь-Жарма-Куйлыс участок 30-45,0 км.» | | |
| Должность | | Ф.И.О. | | Подпись | Дата | | | |
| Изм. | Кол.уч. | Лист. | N док | Подпись | | Автомобильная дорога, основные строительные решения | Стадия | Лист | Листов |
| ГИП | | Муканов К. | | | 2022 | | РП | 151 | - |
| Проверил | | Ахмаров А. | | | 2022 | | | | |
| Разработал | | Боранбаев Ж | | | 2022 | Поперечные профили | ТОО "Игилик Стройпроект" 2022г. | | |
| Н. контр. | | Ахмаров А. | | | 2022 | | | | |

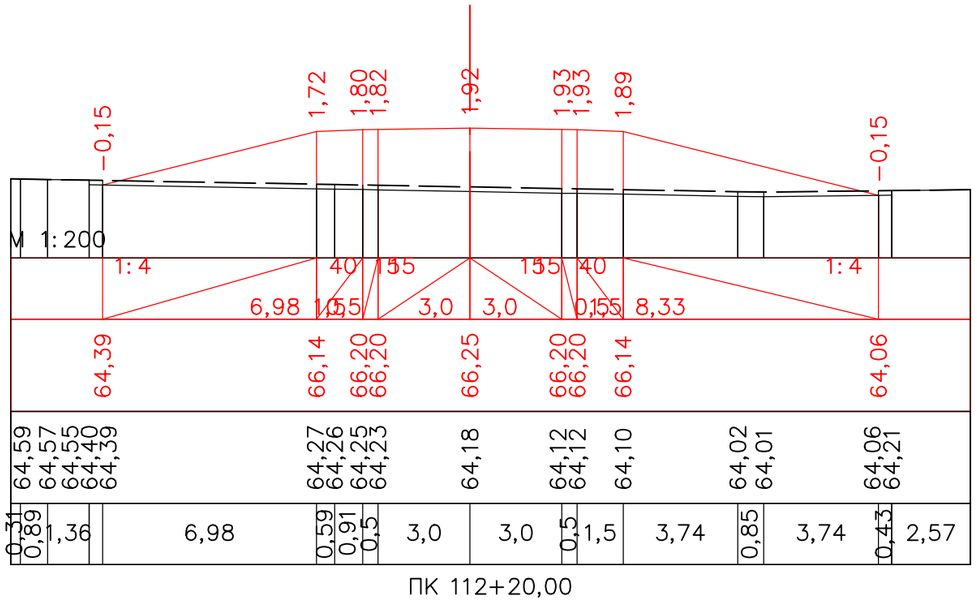


ПК 112+20,00

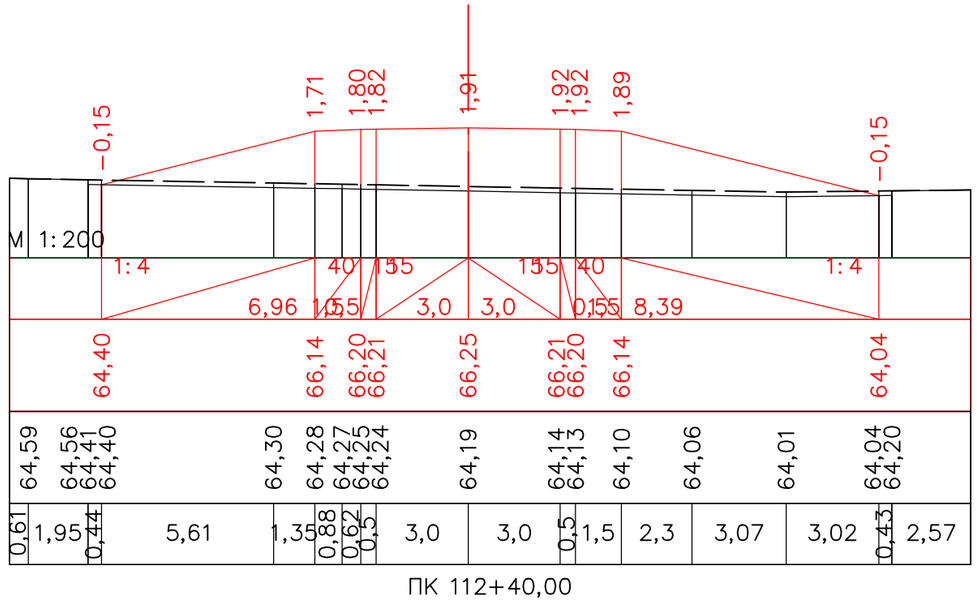


ПК 112+40,00

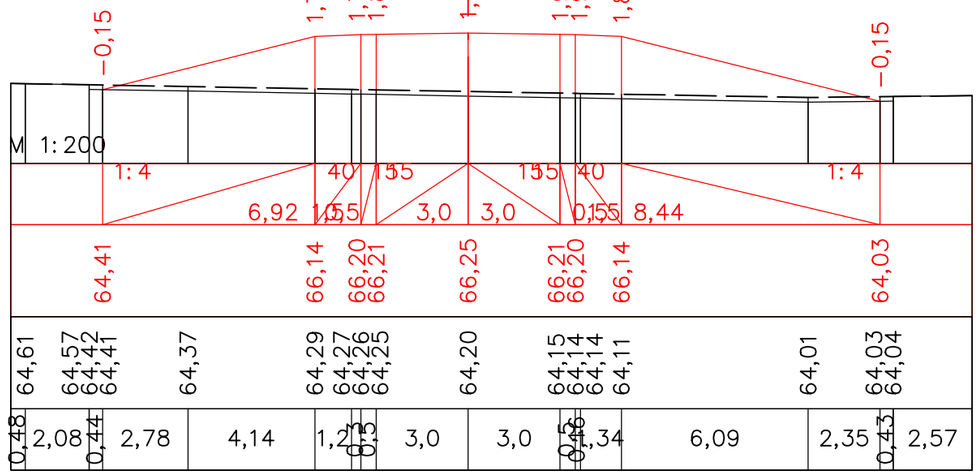


ПК 112+60,00

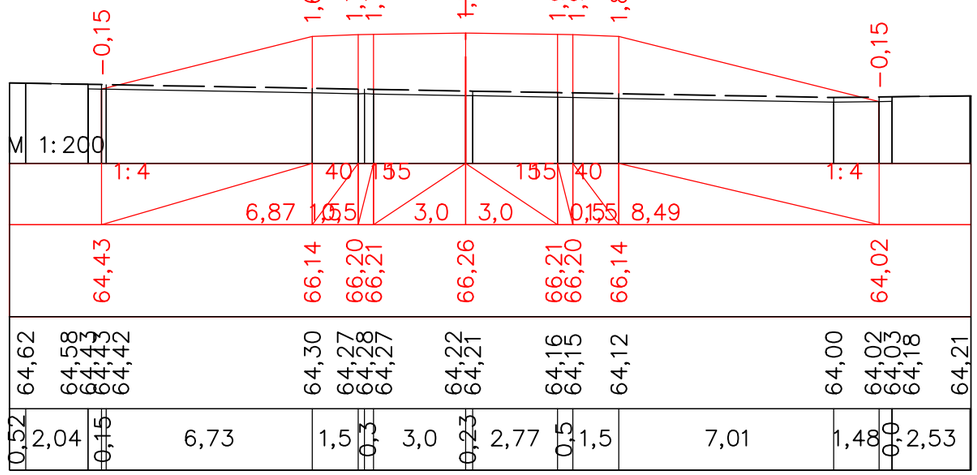


ПК 112+80,00

| | | | | | | | | |
|---|---|---|---|---|---|---|---|---|
| | | | | | | «Строительство автомобильной дороги Иргиз-Кутыколь-Жарма-Куйлыс участок 30-45,0 км.» | | |
| Должность | | Ф.И.О. | | Подпись | Дата | | | |
| Изм. | Кол.уч. | Лист. | N док | Подпись | | Автомобильная дорога, основные строительные решения | Стадия | Лист | Листов |
| ГИП | | Муканов К. | | | 2022 | | РП | 152 | - |
| Проверил | | Ахмаров А. | | | 2022 | | | | |
| Разработал | | Боранбаев Ж | | | 2022 | Поперечные профили | ТОО "Игилик Стройпроект" 2022г. | | |
| Н. контр. | | Ахмаров А. | | | 2022 | | | | |

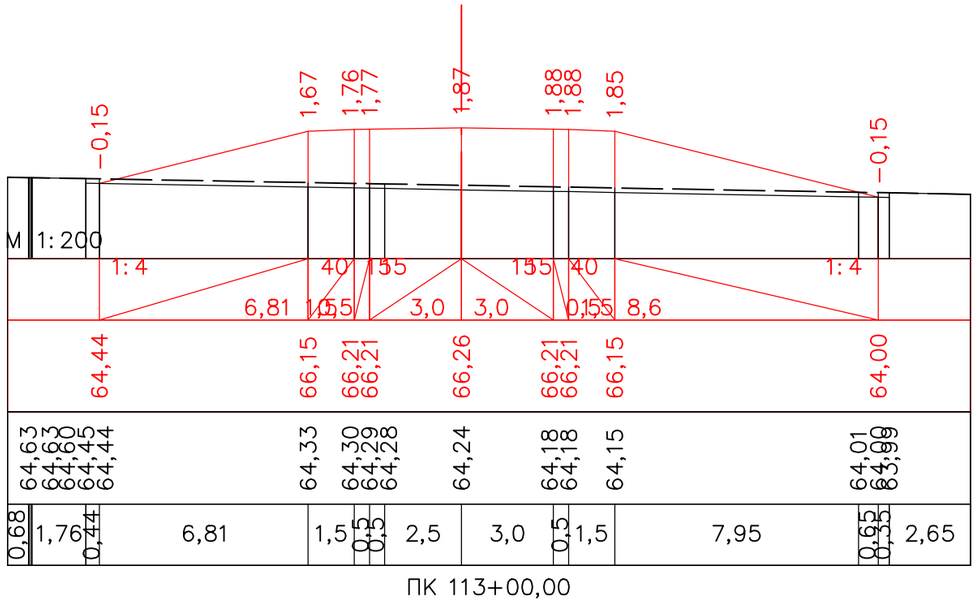


ПК 113+00,00

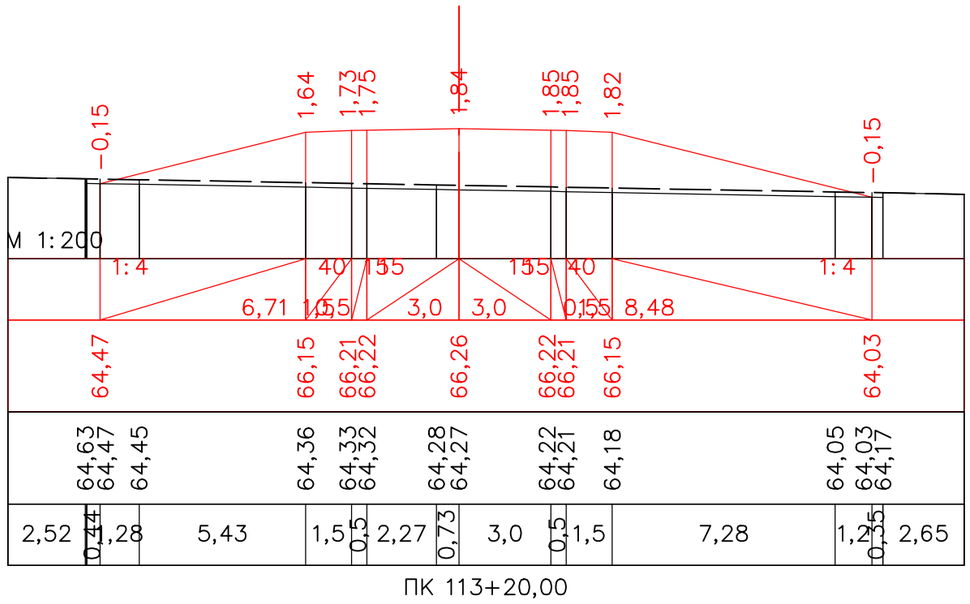


ПК 113+20,00

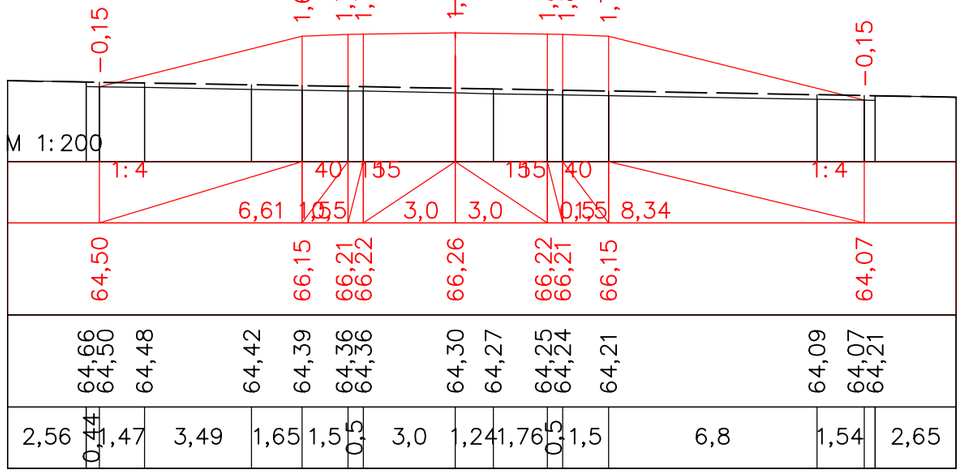


ПК 113+40,00

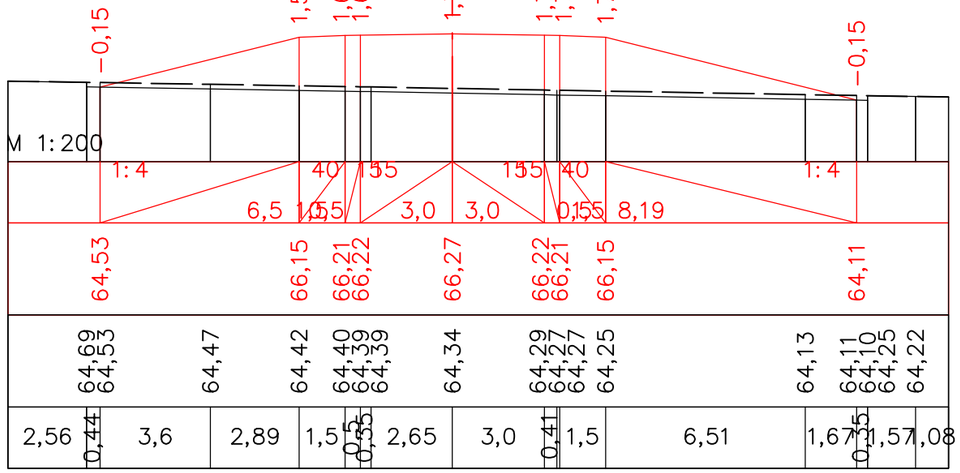


ПК 113+60,00

| | | | | | | | | |
|---|---|---|---|---|---|---|---|---|
| | | | | | | «Строительство автомобильной дороги Иргиз-Кутыколь-Жарма-Куйлыс участок 30-45,0 км.» | | |
| Должность | | Ф.И.О. | | Подпись | Дата | | | |
| Изм. | Кол.уч. | Лист. | N док | Подпись | | Автомобильная дорога, основные строительные решения | Стадия | Лист | Листов |
| ГИП | | Муканов К. | | | 2022 | | РП | 153 | - |
| Проверил | | Ахмаров А. | | | 2022 | | | | |
| Разработал | | Боранбаев Ж | | | 2022 | Поперечные профили | ТОО "Игилик Стройпроект" 2022г. | | |
| Н. контр. | | Ахмаров А. | | | 2022 | | | | |

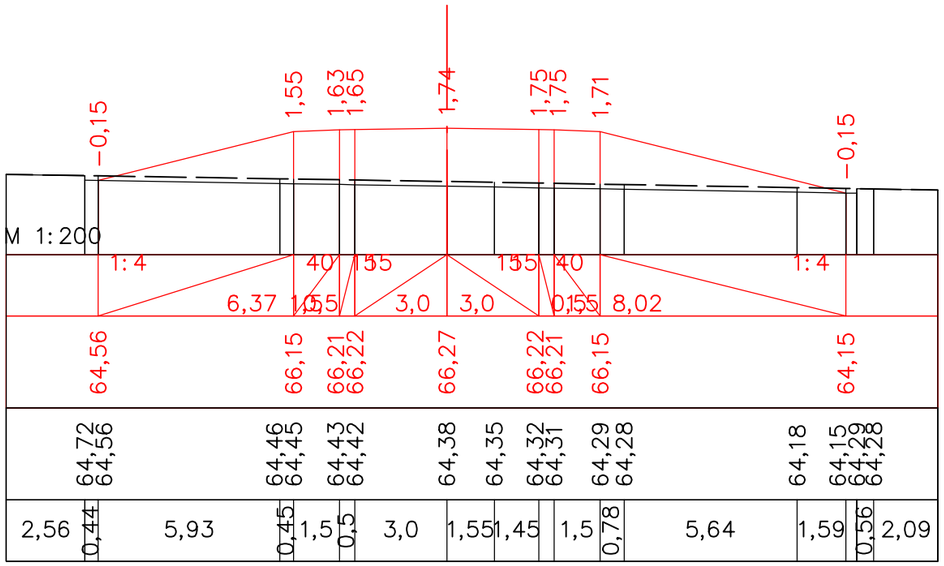


ПК 113+80,00

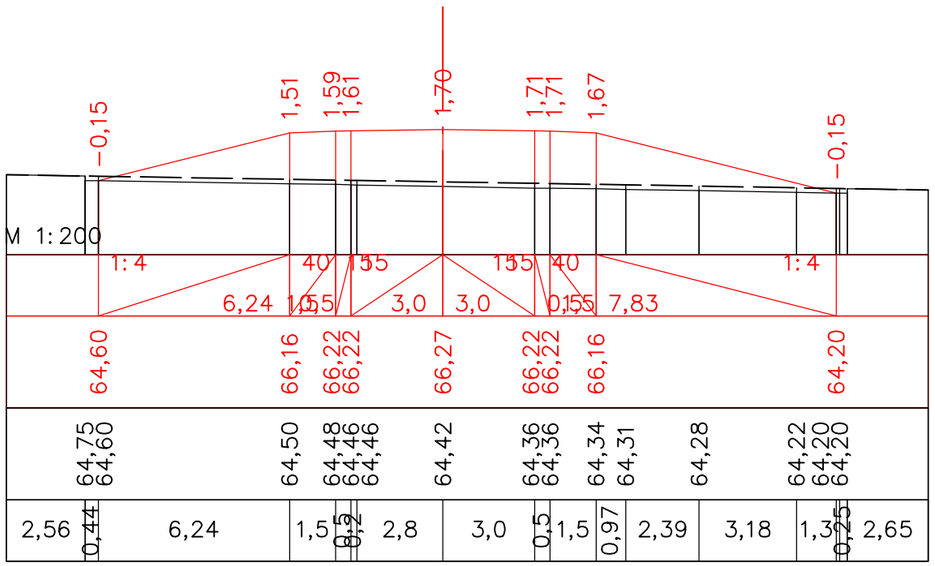


ПК 114+00,00

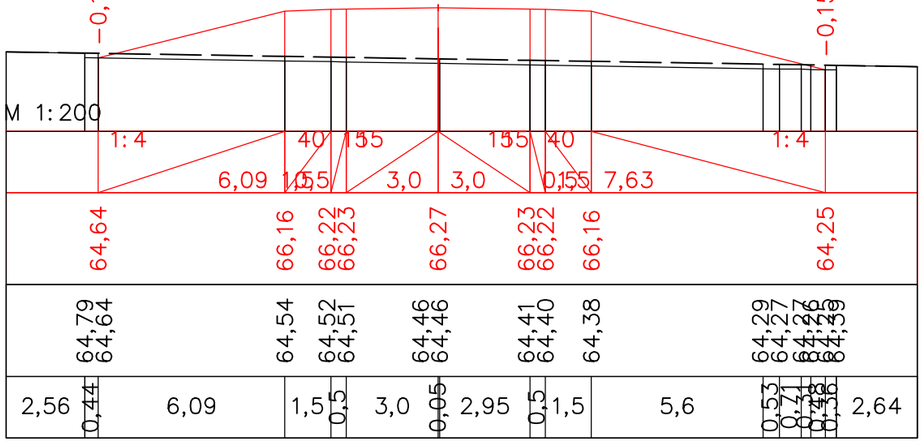


ПК 114+20,00

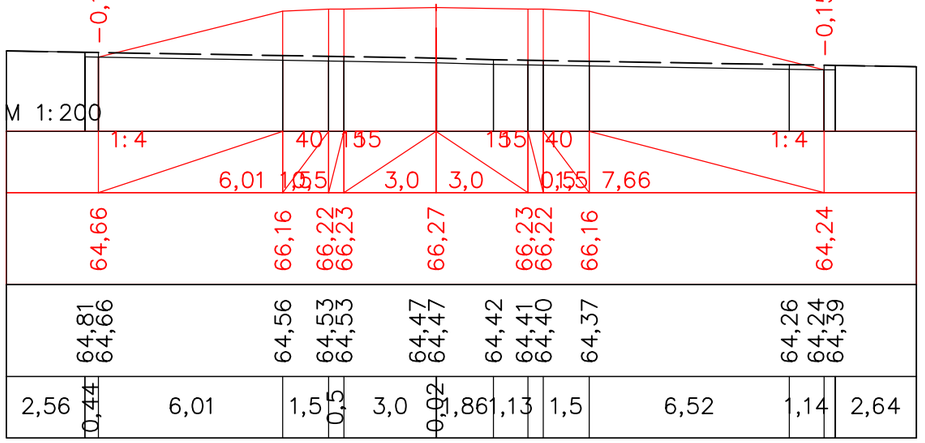


ПК 114+40,00

| | | | | | | | | |
|---|---|---|---|---|---|---|---|---|
| | | | | | | «Строительство автомобильной дороги Иргиз-Кутыколь-Жарма-Куйлыс участок 30-45,0 км.» | | |
| Должность | | Ф.И.О. | | Подпись | Дата | | | |
| Изм. | Кол.уч. | Лист. | N док | Подпись | | Автомобильная дорога, основные строительные решения | Стадия | Лист | Листов |
| ГИП | | Муканов К. | | | 2022 | | РП | 154 | - |
| Проверил | | Ахмаров А. | | | 2022 | | | | |
| Разработал | | Боранбаев Ж | | | 2022 | Поперечные профили | ТОО "Игилик Стройпроект" 2022г. | | |
| Н. контр. | | Ахмаров А. | | | 2022 | | | | |

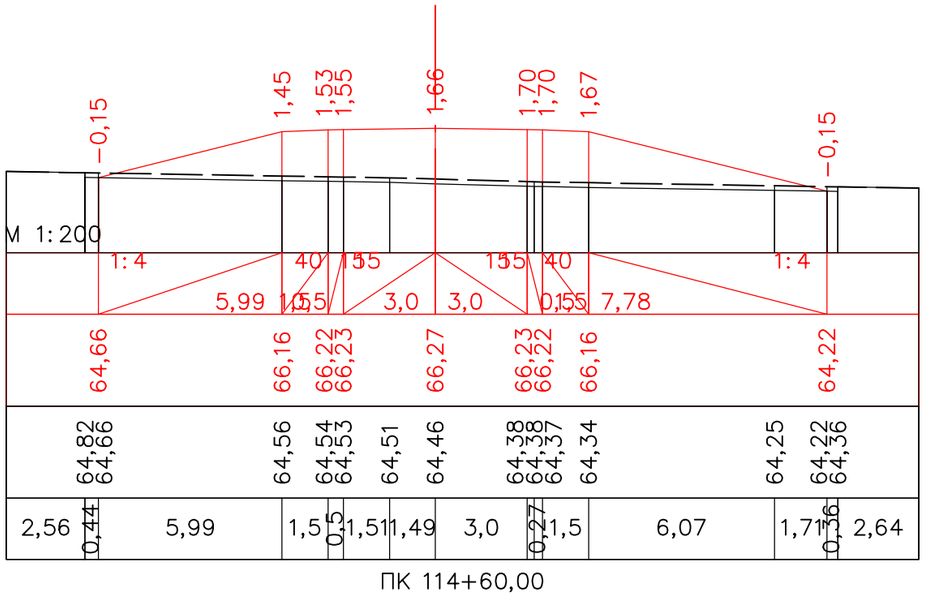


ПК 114+60,00

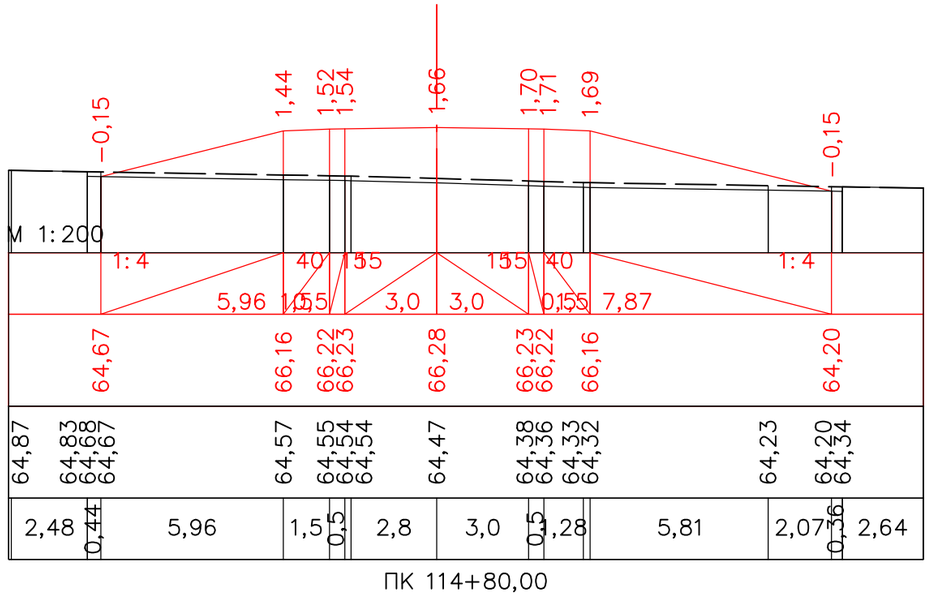


ПК 114+80,00

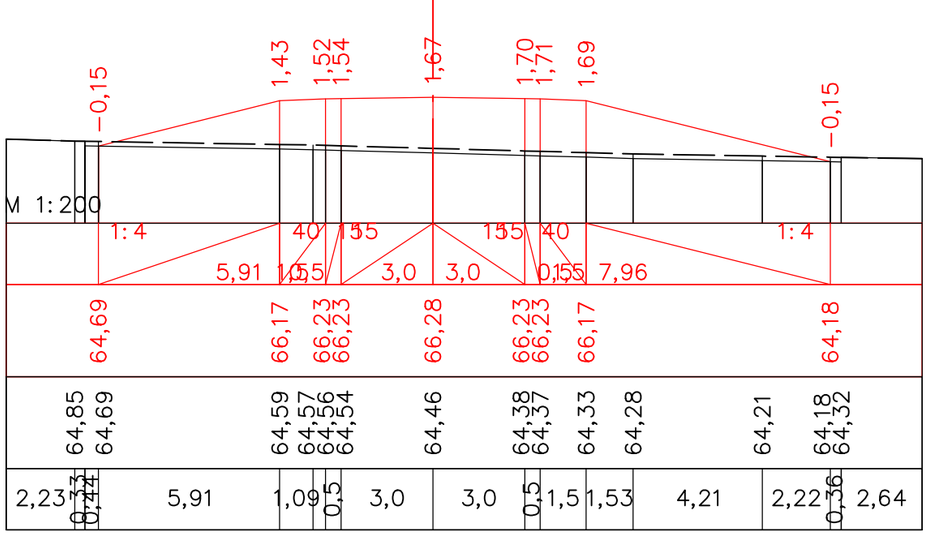


ПК 115+00,00

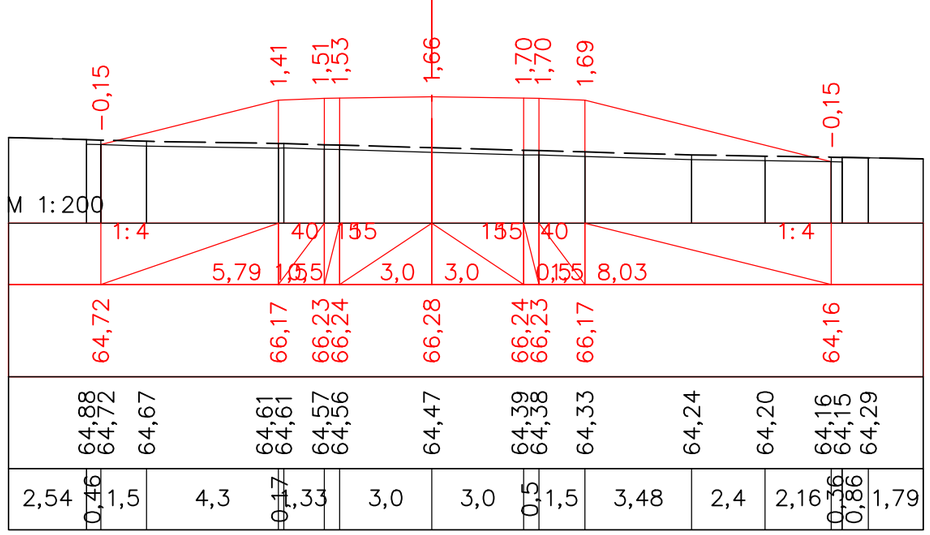


ПК 115+20,00

| | | | | | | | | |
|---|---|---|---|---|---|---|---|---|
| | | | | | | «Строительство автомобильной дороги Иргиз-Кутыколь-Жарма-Куйлыс участок 30-45,0 км.» | | |
| Должность | | Ф.И.О. | | Подпись | Дата | | | |
| Изм. | Кол.уч. | Лист. | N док | Подпись | | Автомобильная дорога, основные строительные решения | Стадия | Лист | Листов |
| ГИП | | Муканов К. | | | 2022 | | РП | 155 | - |
| Проверил | | Ахмаров А. | | | 2022 | | | | |
| Разработал | | Боранбаев Ж | | | 2022 | | ТОО "Игилик Стройпроект" 2022г. | | |
| Н. контр. | | Ахмаров А. | | | 2022 | Поперечные профили | | | |

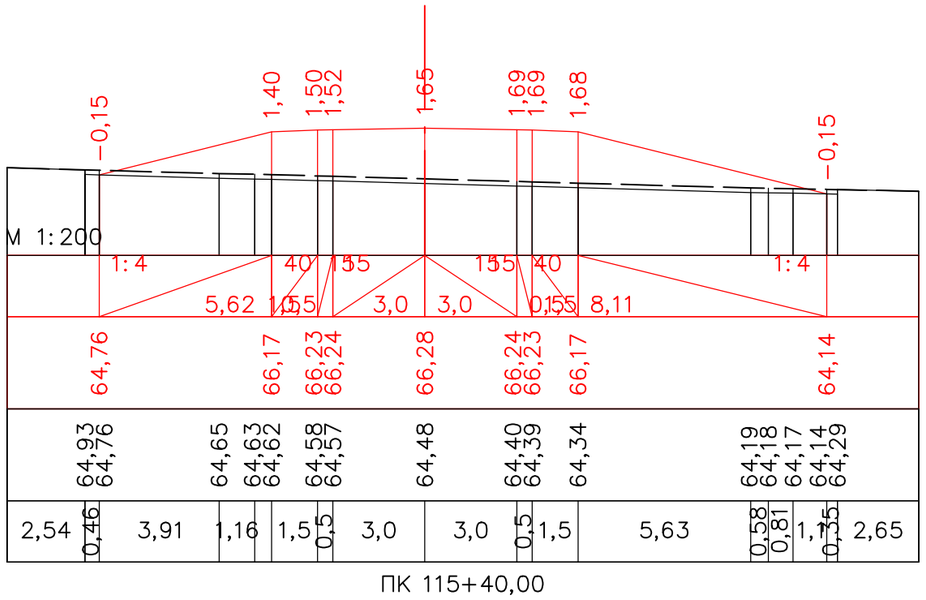


ПК 115+40,00

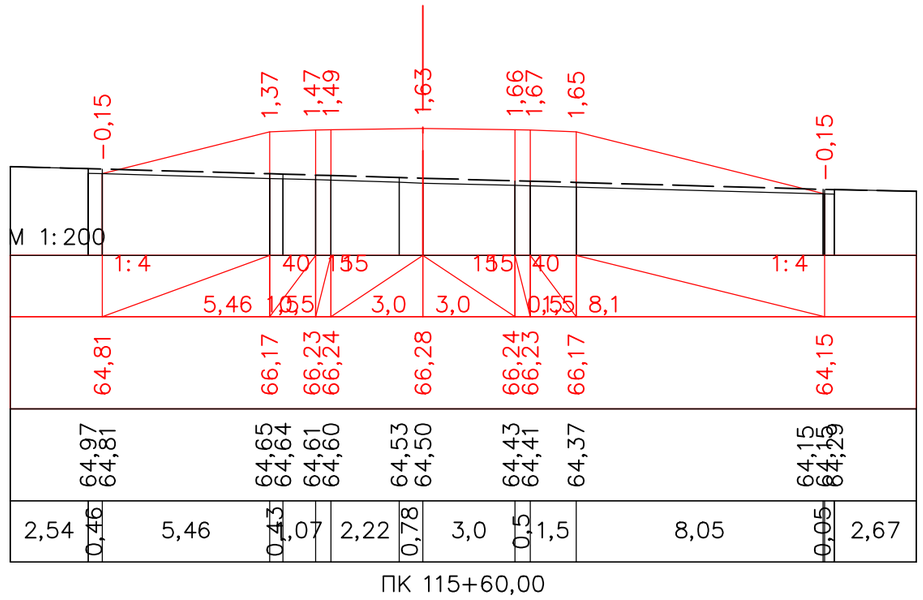


ПК 115+60,00

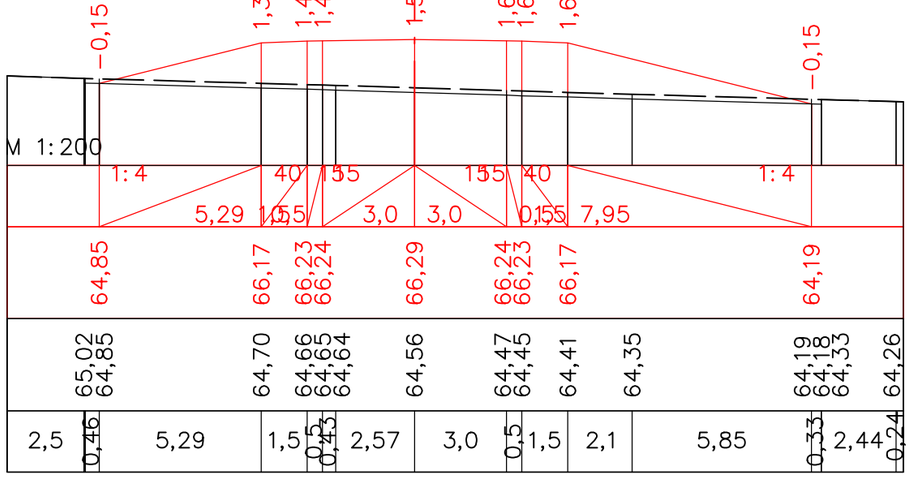


ПК 115+80,00

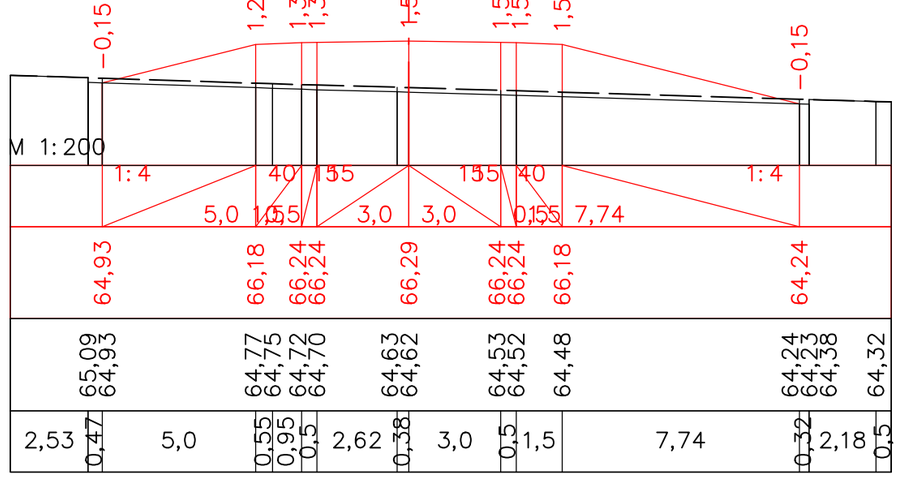


ПК 116+00,00

| | | | | | | | | |
|---|---|---|---|---|---|---|---|---|
| | | | | | | «Строительство автомобильной дороги Иргиз-Кутыколь-Жарма-Куйлыс участок 30-45,0 км.» | | |
| Должность | | Ф.И.О. | | Подпись | Дата | | | |
| Изм. | Кол.уч. | Лист. N док | | Подпись | | Автомобильная дорога, основные строительные решения | Стадия | Лист | Листов |
| ГИП | | Муканов К. | | | 2022 | | РП | 156 | - |
| Проверил | | Ахмаров А. | | | 2022 | | | | |
| Разработал | | Боранбаев Ж | | | 2022 | Поперечные профили | ТОО "Игилик Стройпроект" 2022г. | | |
| Н. контр. | | Ахмаров А. | | | 2022 | | | | |

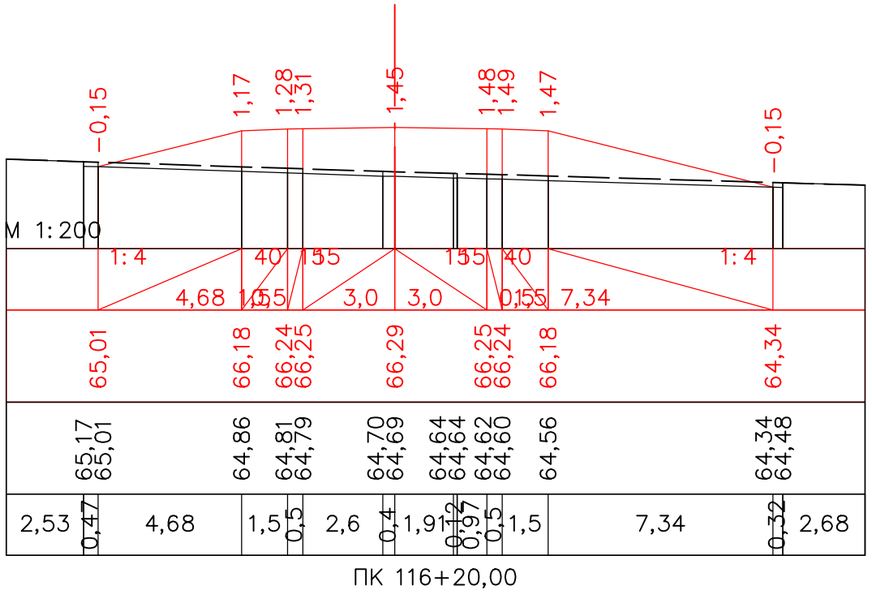


ПК 116+20,00

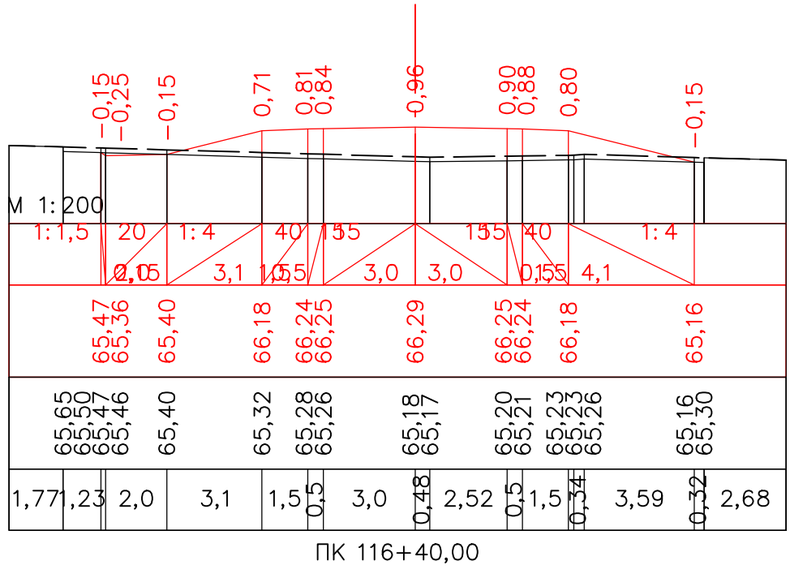


ПК 116+40,00

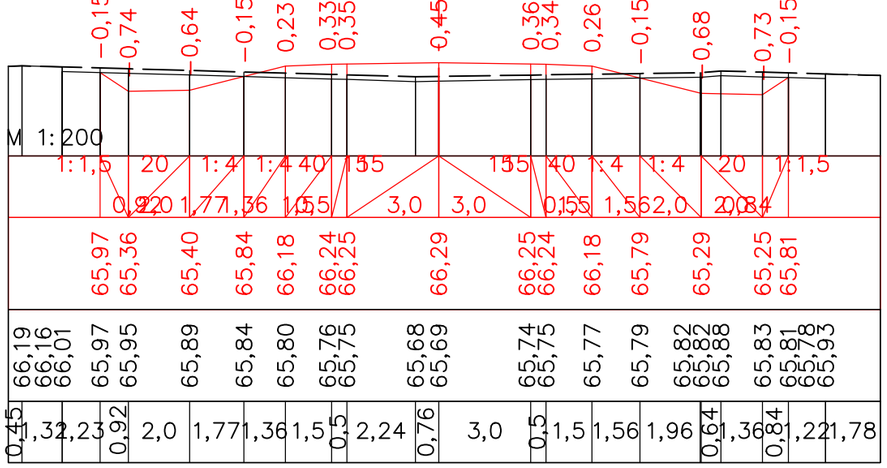


ПК 116+60,00

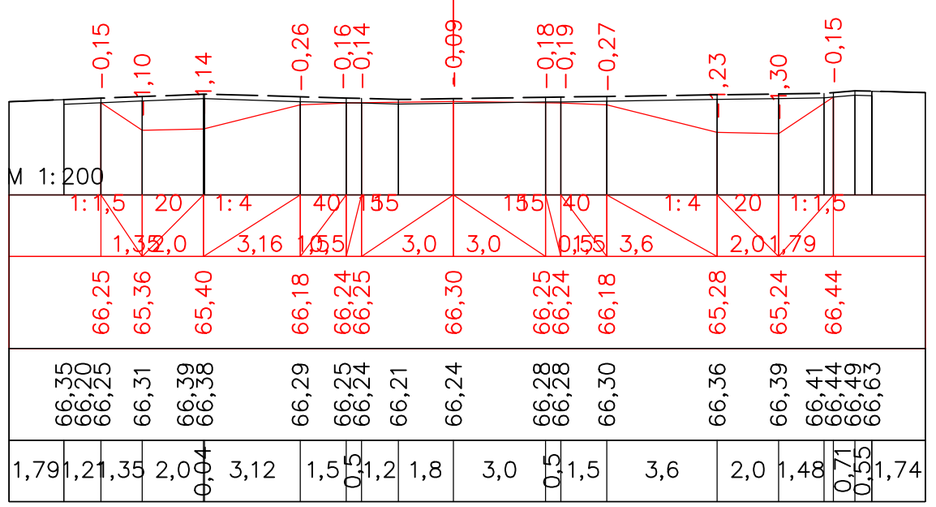


ПК 116+80,00

| | | | | | | | | |
|---|---|---|---|---|---|---|---|---|
| | | | | | | «Строительство автомобильной дороги Иргиз-Кутыколь-Жарма-Куйлыс участок 30-45,0 км.» | | |
| Должность | | Ф.И.О. | Подпись | Дата | | | | |
| Изм. | Кол.уч. | Лист. N док | Подпись | | | Автомобильная дорога, основные строительные решения | Стадия | Лист | Листов |
| ГИП | | Муканов К. | | 2022 | | | РП | 157 | - |
| Проверил | | Ахмаров А. | | 2022 | | | | | |
| Разработал | | Боранбаев Ж | | 2022 | | Поперечные профили | ТОО "Игилик Стройпроект" 2022г. | | |
| Н. контр. | | Ахмаров А. | | 2022 | | | | | |

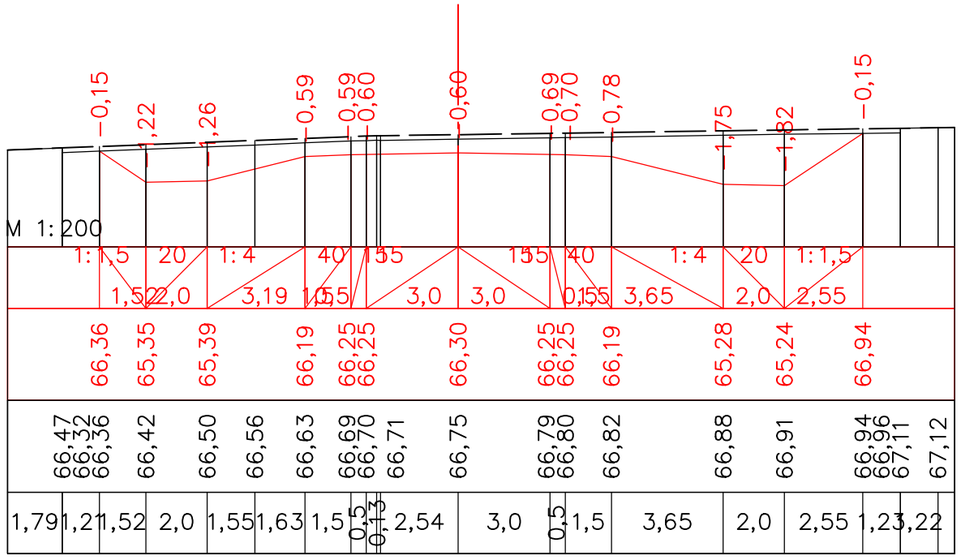


ПК 117+00,00

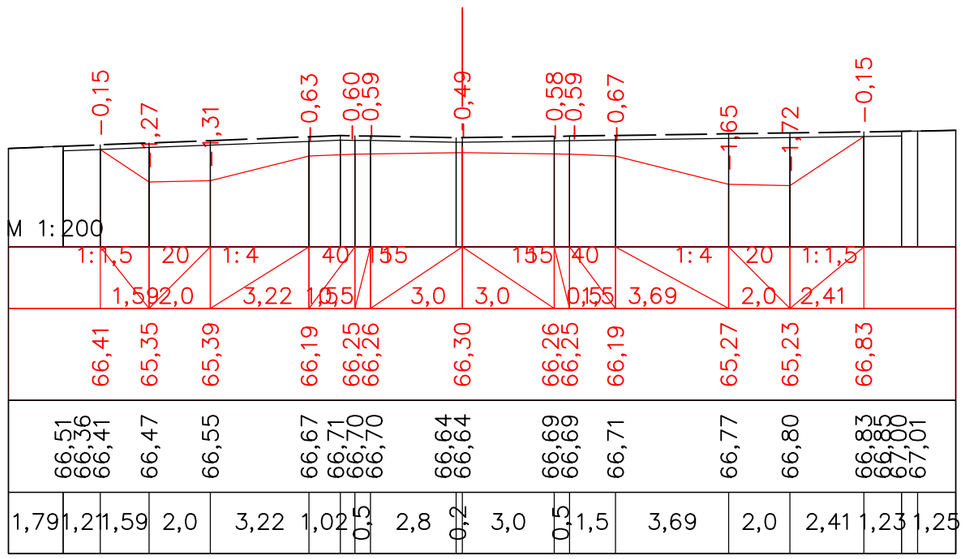


ПК 117+20,00

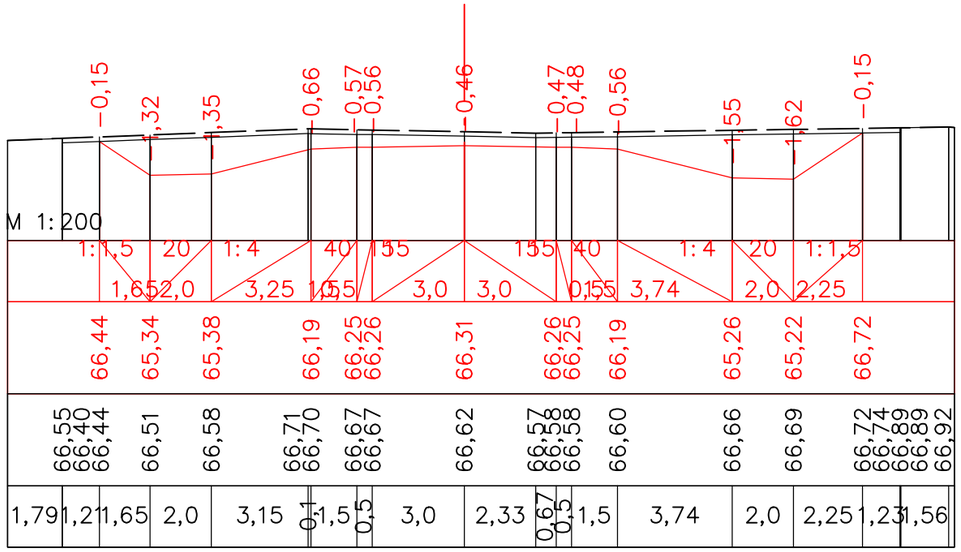


ПК 117+40,00

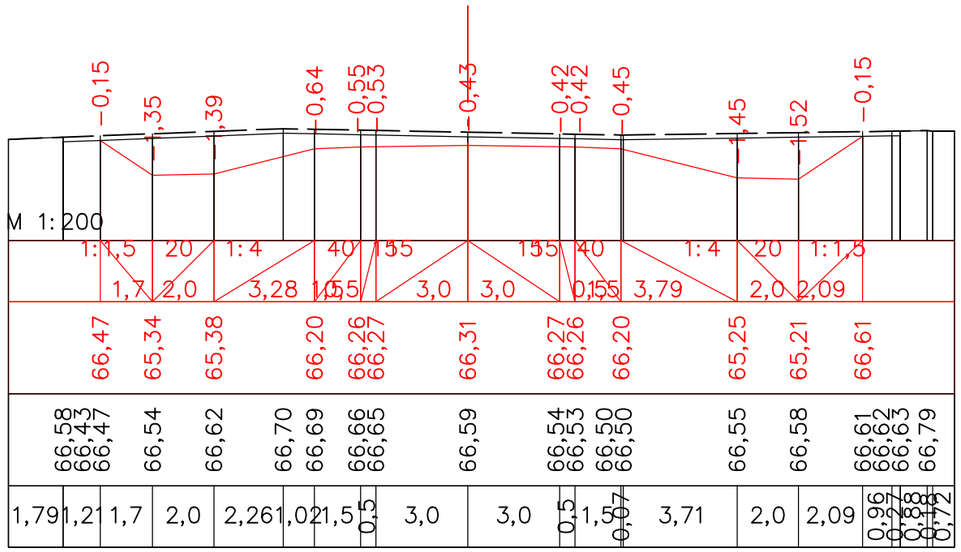


ПК 117+60,00

| | | | | | | |
|---|---|---|---|---|---|---|
| | | | | | | |
| | | | | | | |
| | | | | | | |
| | | | | | | |
| Должность | | Ф.И.О. | | Подпись | Дата | |
| Изм. | Кол.уч. | Лист. | N док | Подпись | | |
| ГИП | | Муканов К. | | | 2022 | |
| Проверил | | Ахмаров А. | | | 2022 | |
| Разработал | | Боранбаев Ж | | | 2022 | |
| Н. контр. | | Ахмаров А. | | | 2022 | |

*«Строительство автомобильной дороги Иргиз-Кутыколь-Жарма-Куйлыс участок 30-45,0 км.»*

*Автомобильная дорога, основные строительные решения*

| Стадия | Лист | Листов |
|---|---|---|
| РП | 158 | - |

*Поперечные профили*

ТОО "Игилик Стройпроект" 2022г.

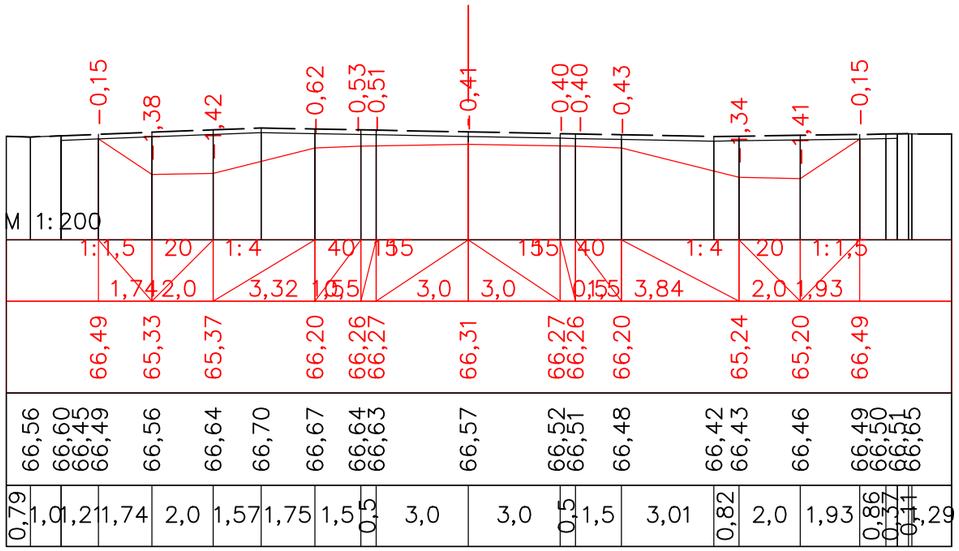


ПК 117+80,00

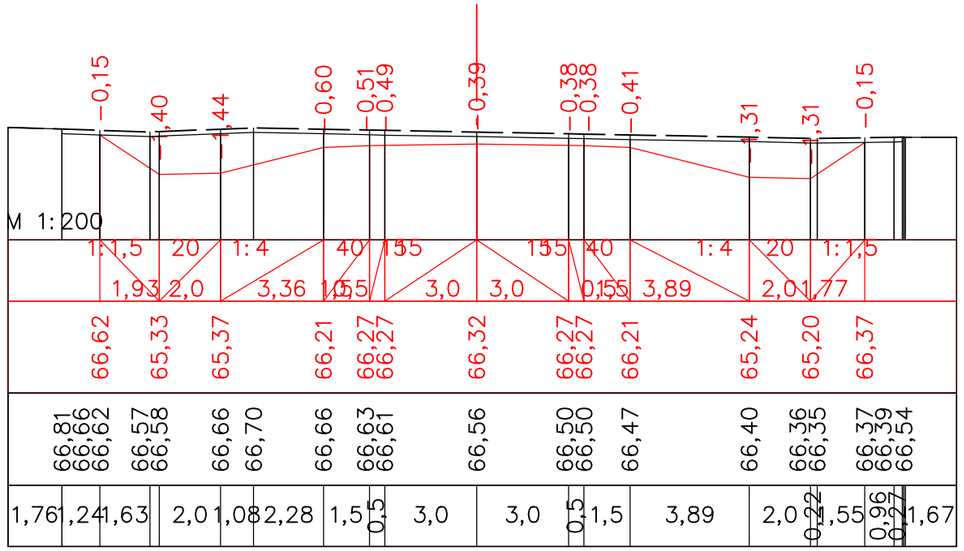


ПК 117+99,65

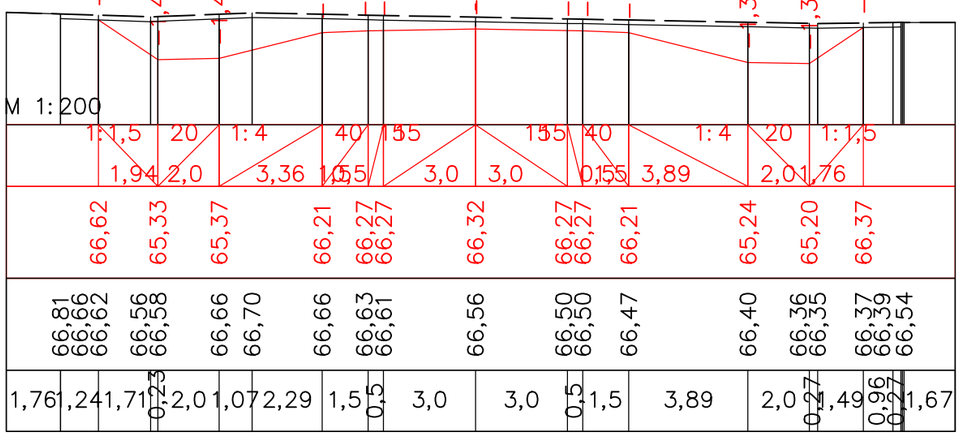


ПК 118+00,00

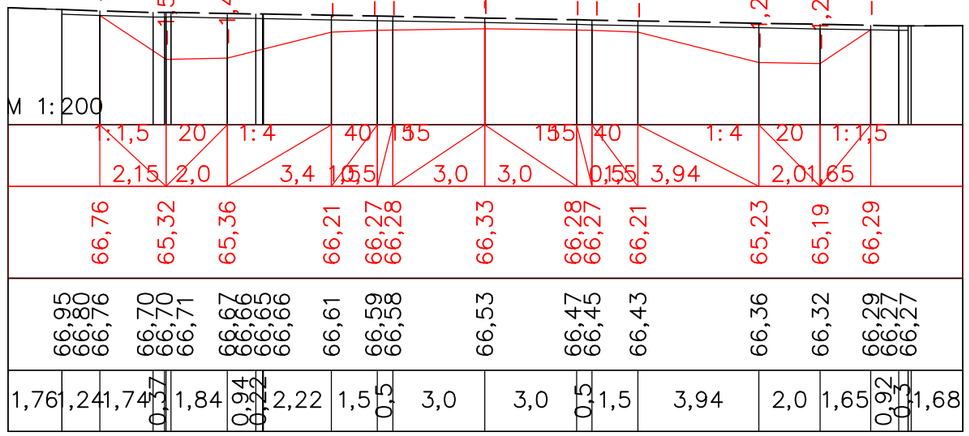


ПК 118+20,00

| | | | | | | |
|---|---|---|---|---|---|---|
| | | | | | | |
| | | | | | | |
| | | | | | | |
| | | | | | | |
| Должность | | Ф.И.О. | | Подпись | Дата | |
| Изм. | Кол.уч. | Лист. | N док | Подпись | | |
| ГИП | | Муканов К. | | | 2022 | |
| Проверил | | Ахмаров А. | | | 2022 | |
| Разработал | | Боранбаев Ж | | | 2022 | |
| Н. контр. | | Ахмаров А. | | | 2022 | |
| | | | | | | |

*«Строительство автомобильной дороги Иргиз-Кутыколь-Жарма-Куйлыс участок 30-45,0 км.»*

*Автомобильная дорога, основные строительные решения*

| Стадия | Лист | Листов |
|---|---|---|
| РП | 159 | - |

*Поперечные профили*

ТОО "Игилик Стройпроект" 2022г.

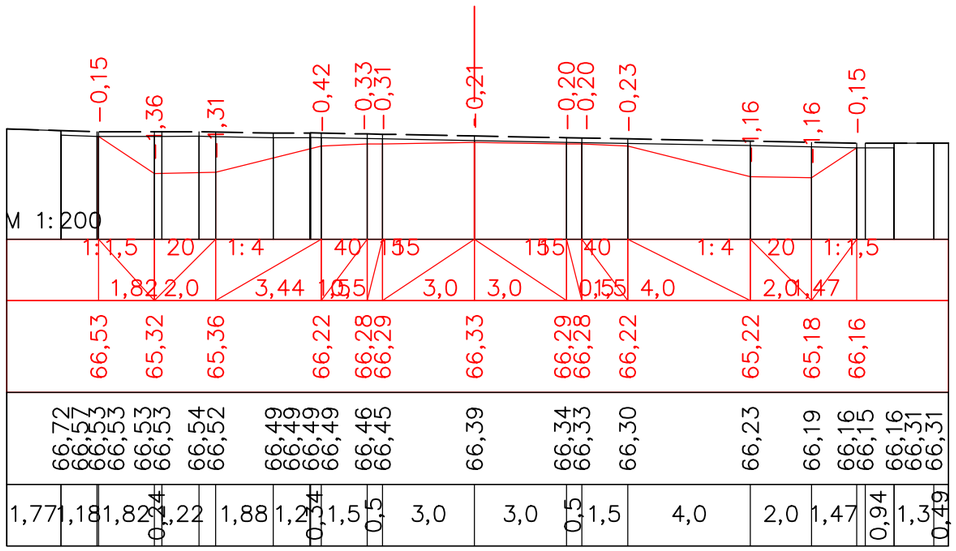


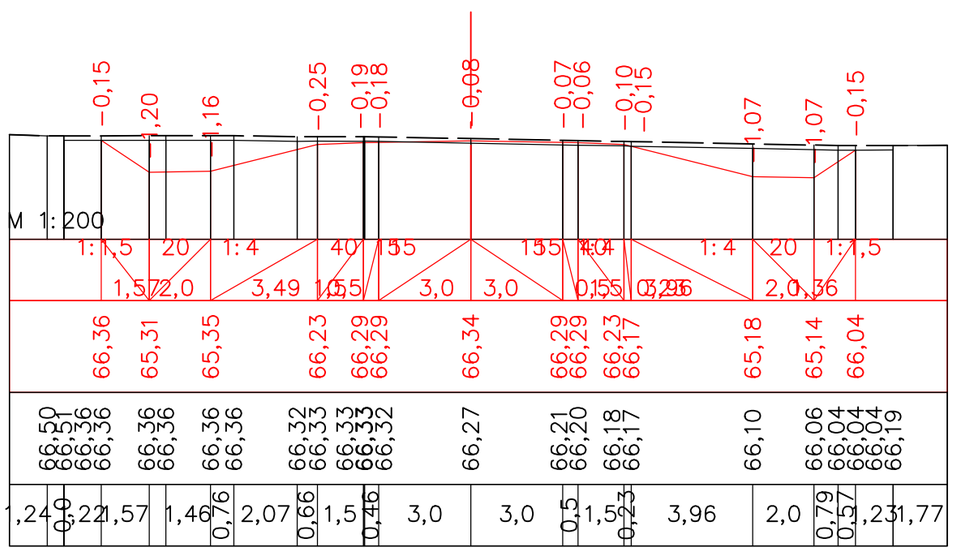


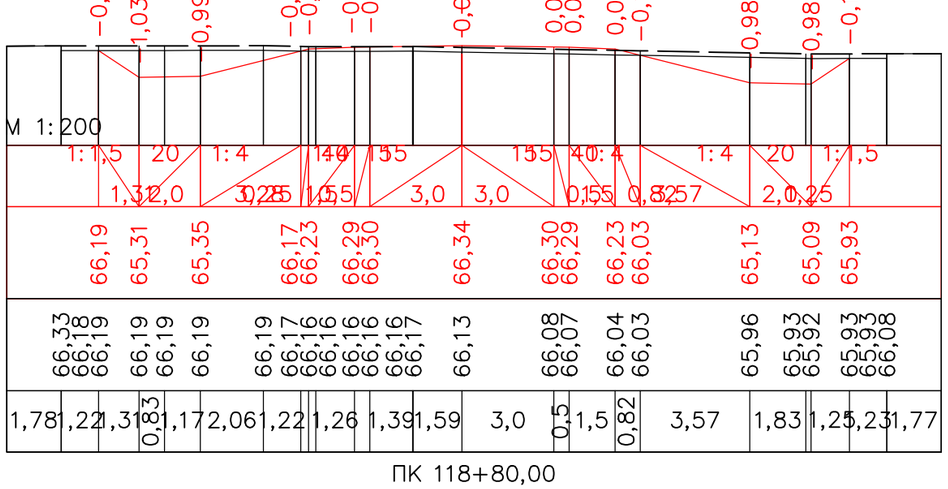


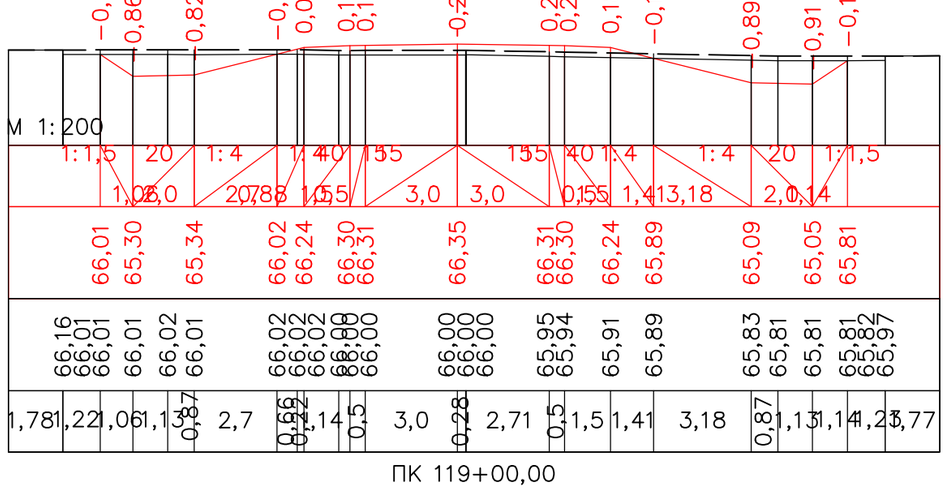


| | | | | | | |
|---|---|---|---|---|---|---|
| | | | | | | |
| | | | | | | |
| | | | | | | |
| | | | | | | «Строительство автомобильной дороги Иргиз-Кутыколь-Жарма-Куйлыс участок 30-45,0 км.» |
| Должность | | Ф.И.О. | | Подпись | Дата | |
| Изм. | Кол.уч. | Лист. N док | | Подпись | | Автомобильная дорога, основные строительные решения |
| ГИП | | Муканов К. | | | 2022 | |
| Проверил | | Ахмаров А. | | | 2022 | |
| Разработал | | Боранбаев Ж | | | 2022 | Поперечные профили |
| Н. контр. | | Ахмаров А. | | | 2022 | |

| Стадия | Лист | Листов |
|---|---|---|
| РП | 160 | - |

ТОО "Игилик Стройпроект" 2022г.

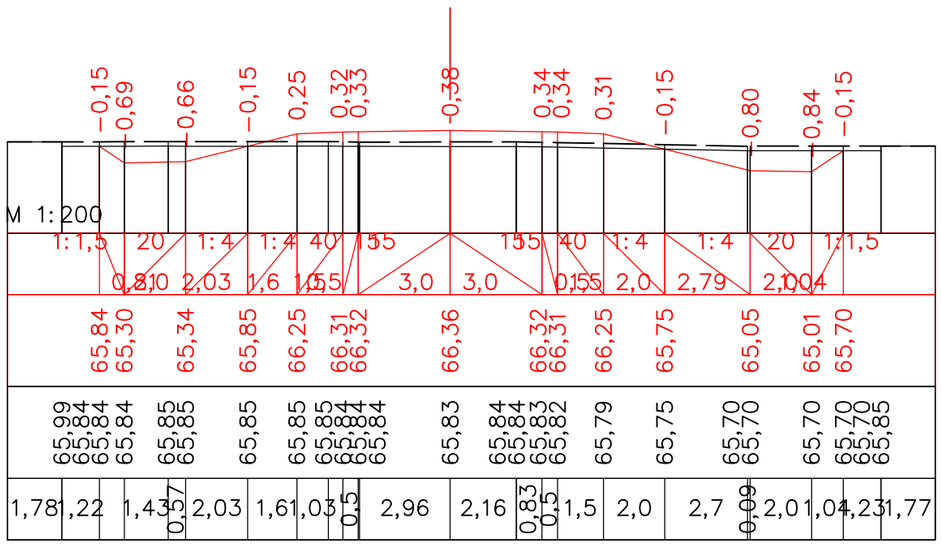


ПК 119+20,00

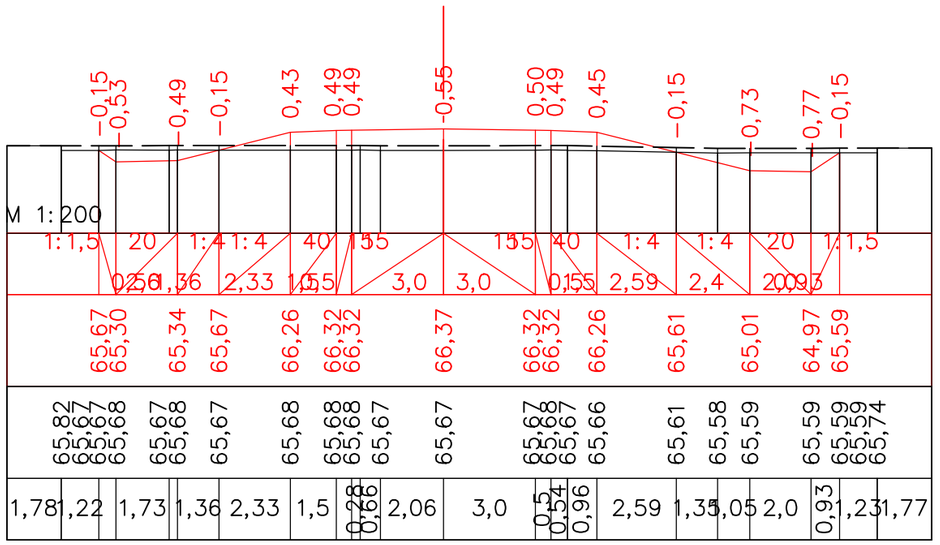


ПК 119+40,00

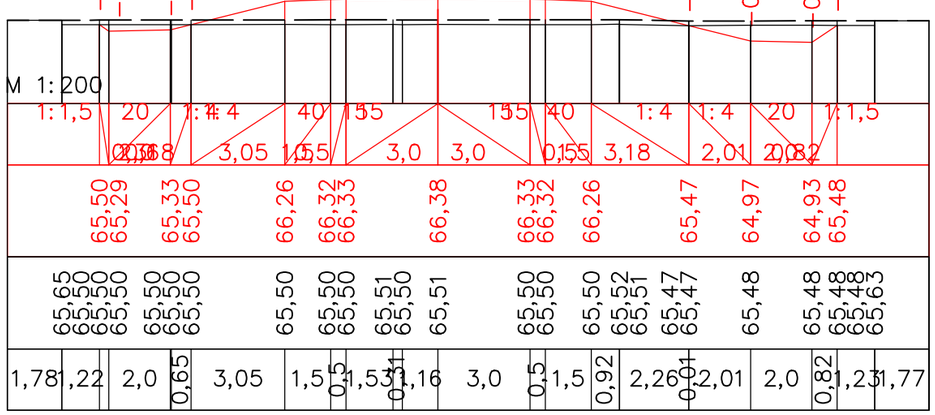


ПК 119+60,00

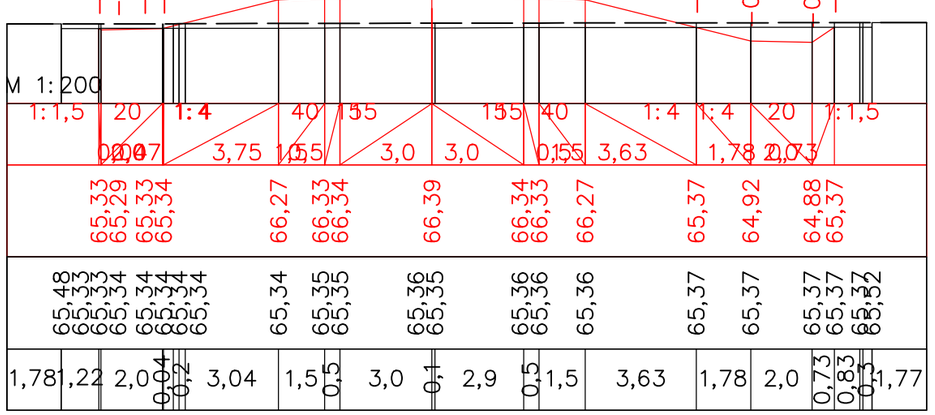


ПК 119+80,00

| | | | | | | | | |
|---|---|---|---|---|---|---|---|---|
| | | | | | | | | |
| | | | | | | | | |
| | | | | | | | | |
| | | | | | | «Строительство автомобильной дороги Иргиз-Кутыколь-Жарма-Куйлыс участок 30-45,0 км.» | | |
| Должность | | Ф.И.О. | | Подпись | Дата | | | |
| Изм. | Кол.уч. | Лист. N док | | Подпись | | Автомобильная дорога, основные строительные решения | Стадия | Лист | Листов |
| ГИП | | Муканов К. | | | 2022 | | РП | 161 | - |
| Проверил | | Ахмаров А. | | | 2022 | | | | |
| Разработал | | Боранбаев Ж | | | 2022 | Поперечные профили | ТОО "Игилик Стройпроект" 2022г. | | |
| Н. контр. | | Ахмаров А. | | | 2022 | | | | |

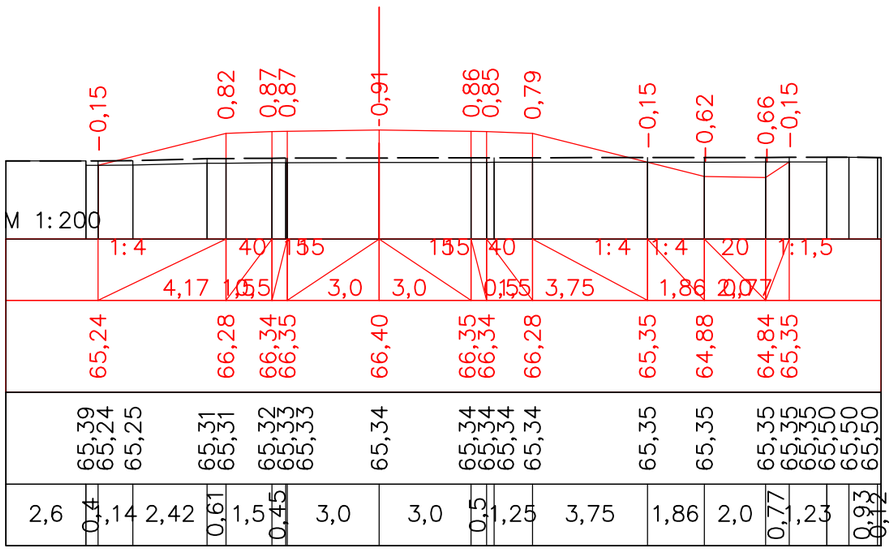


ПК 120+00,00

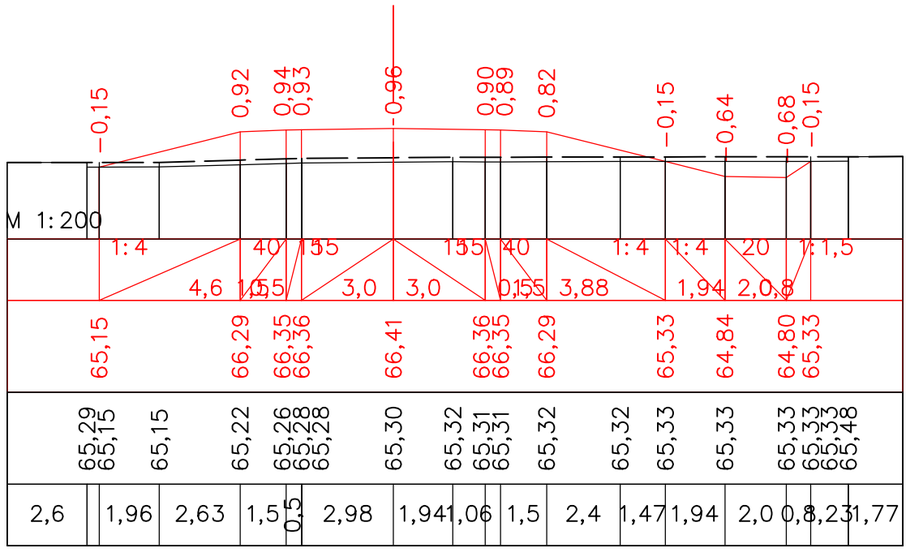


ПК 120+20,00

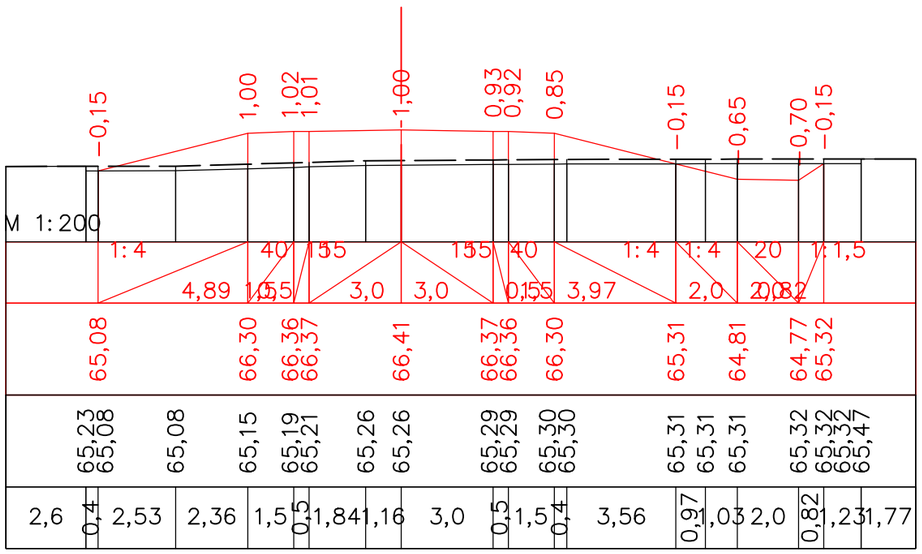


ПК 120+33,87

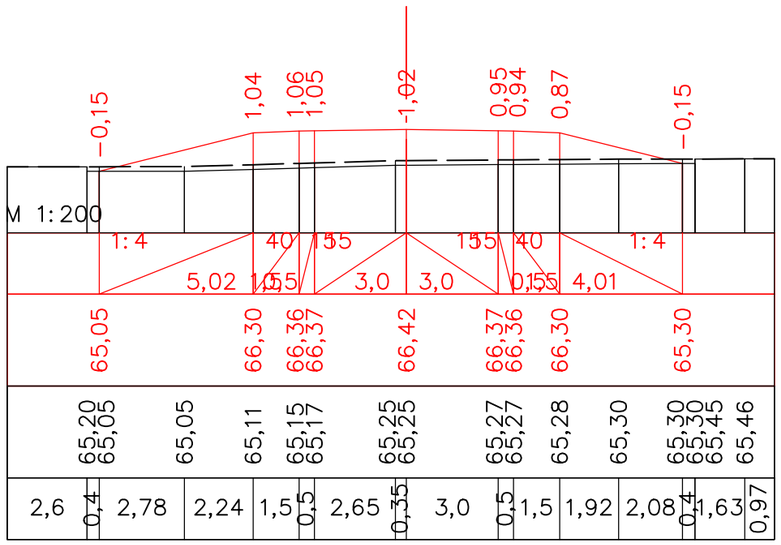


ПК 120+40,00

| | | | | | | |
|---|---|---|---|---|---|---|
| | | | | | | «Строительство автомобильной дороги Иргиз-Кутыколь-Жарма-Куйлыс участок 30-45,0 км.» |
| Должность | | Ф.И.О. | | Подпись | Дата | |
| Изм. Кол.уч. | Лист. N док | | | Подпись | | Автомобильная дорога, основные строительные решения |
| ГИП | | Муканов К. | | | 2022 | |
| Проверил | | Ахмаров А. | | | 2022 | |
| Разработал | | Боранбаев Ж | | | 2022 | Поперечные профили |
| Н. контр. | | Ахмаров А. | | | 2022 | |

| Стадия | Лист | Листов |
|---|---|---|
| РП | 162 | - |

ТОО "Игилик Стройпроект" 2022г.

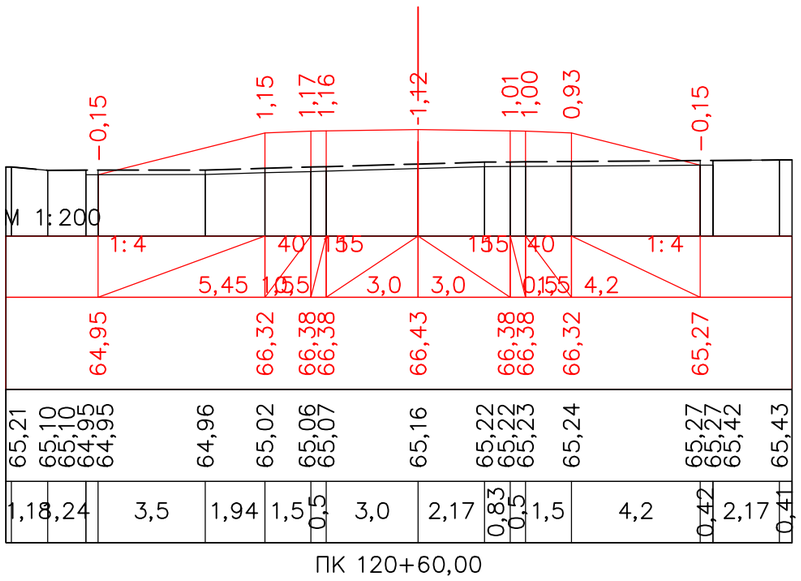


ПК 120+60,00

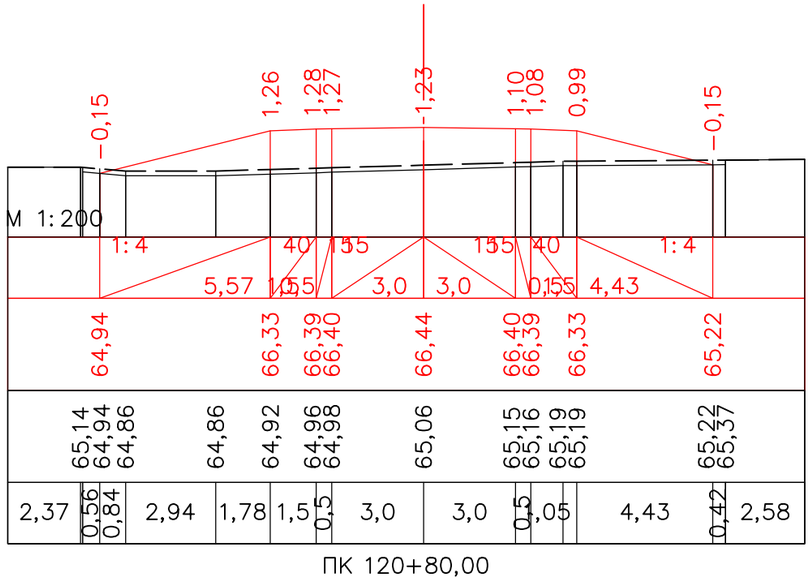


ПК 120+80,00

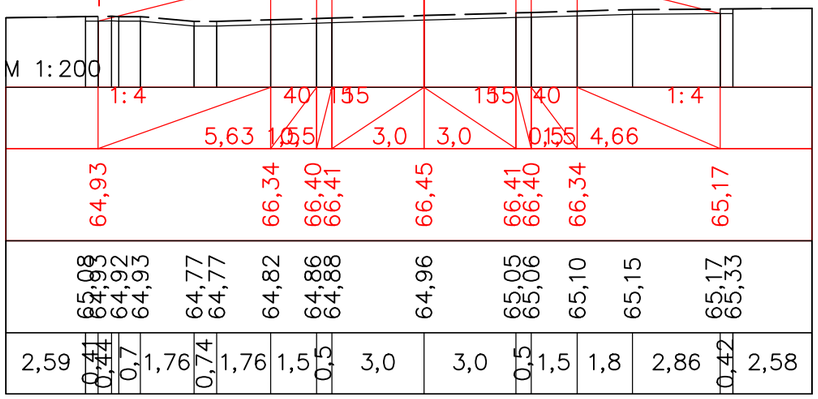


ПК 121+00,00

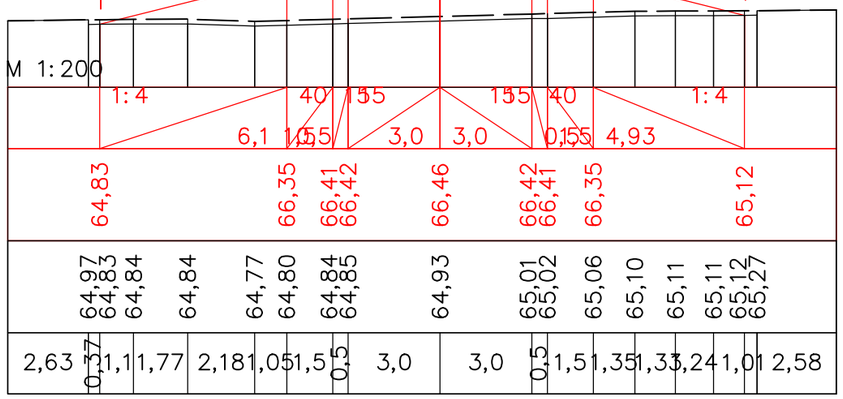


ПК 121+20,00

| | | | | | | |
|---|---|---|---|---|---|---|
| | | | | | | |
| | | | | | | |
| | | | | | | |
| | | | | | | |
| Должность | | Ф.И.О. | | Подпись | Дата | |
| Изм. | Кол.уч. | Лист. | N док | Подпись | | |
| ГИП | | Муканов К. | | | 2022 | |
| Проверил | | Ахмаров А. | | | 2022 | |
| Разработал | | Боранбаев Ж | | | 2022 | |
| Н. контр. | | Ахмаров А. | | | 2022 | |
| | | | | | | |

*«Строительство автомобильной дороги Иргиз-Кутыколь-Жарма-Куйлыс участок 30-45,0 км.»*

*Автомобильная дорога, основные строительные решения*

| Стадия | Лист | Листов |
|---|---|---|
| РП | 163 | - |

*Поперечные профили*

ТОО "Игилик Стройпроект" 2022г.

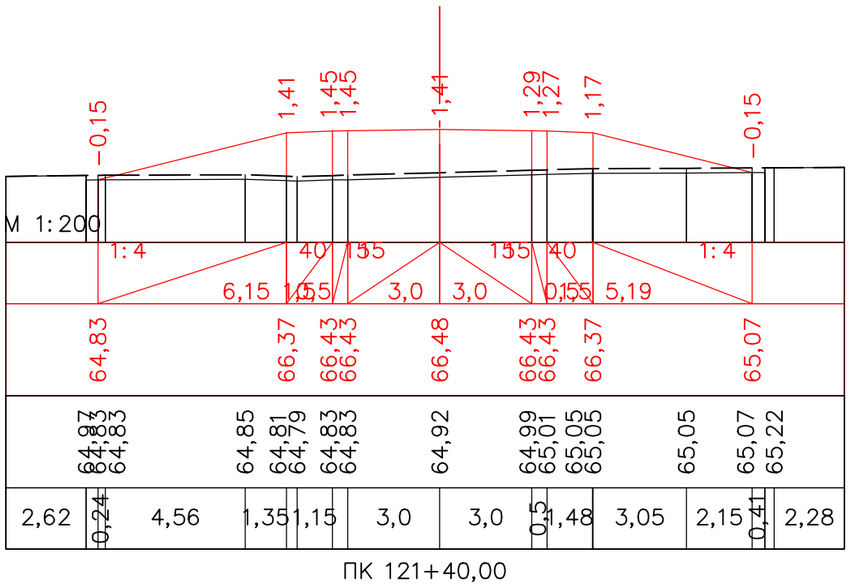


ПК 121+40,00

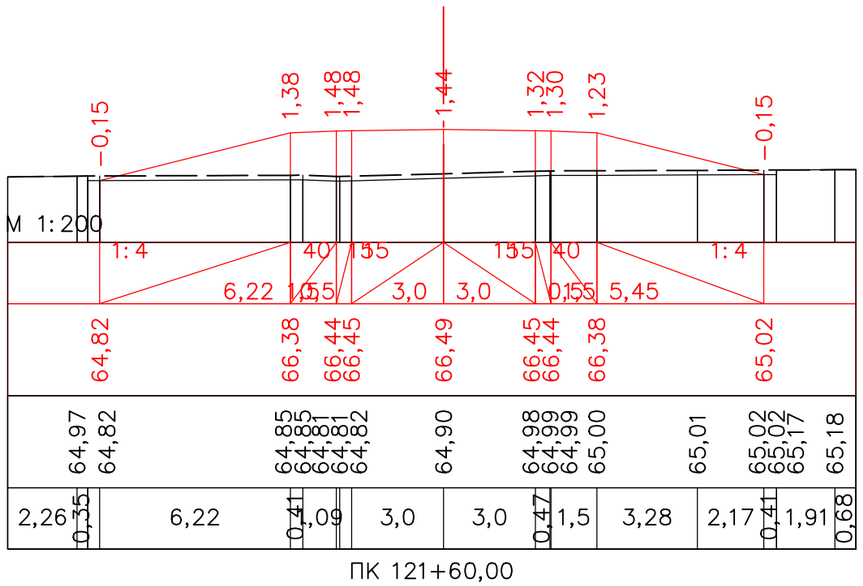


ПК 121+60,00

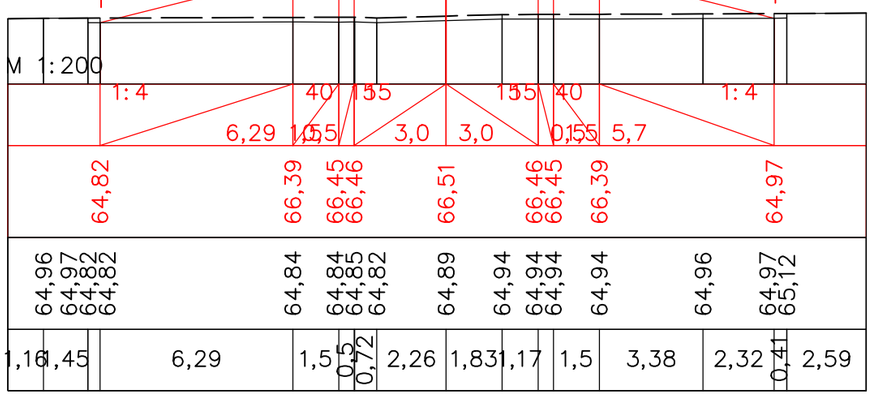


ПК 121+80,00

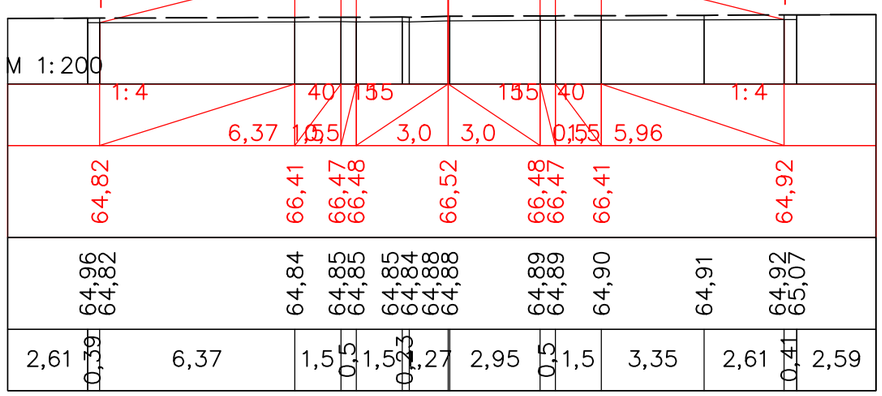


ПК 122+00,00

| | | | | | | |
|---|---|---|---|---|---|---|
| | | | | | | |
| | | | | | | |
| | | | | | | |
| | | | | | | |
| Должность | | Ф.И.О. | | Подпись | Дата | |
| Изм. | Кол.уч. | Лист. | N док | Подпись | | |
| ГИП | | Муканов К. | | | 2022 | |
| Проверил | | Ахмаров А. | | | 2022 | |
| Разработал | | Боранбаев Ж | | | 2022 | |
| Н. контр. | | Ахмаров А. | | | 2022 | |
| | | | | | | |

*«Строительство автомобильной дороги Иргиз-Кутыколь-Жарма-Куйлыс участок 30-45,0 км.»*

*Автомобильная дорога, основные строительные решения*

| Стадия | Лист | Листов |
|---|---|---|
| РП | 164 | - |

*Поперечные профили*

ТОО "Игилик Стройпроект" 2022г.

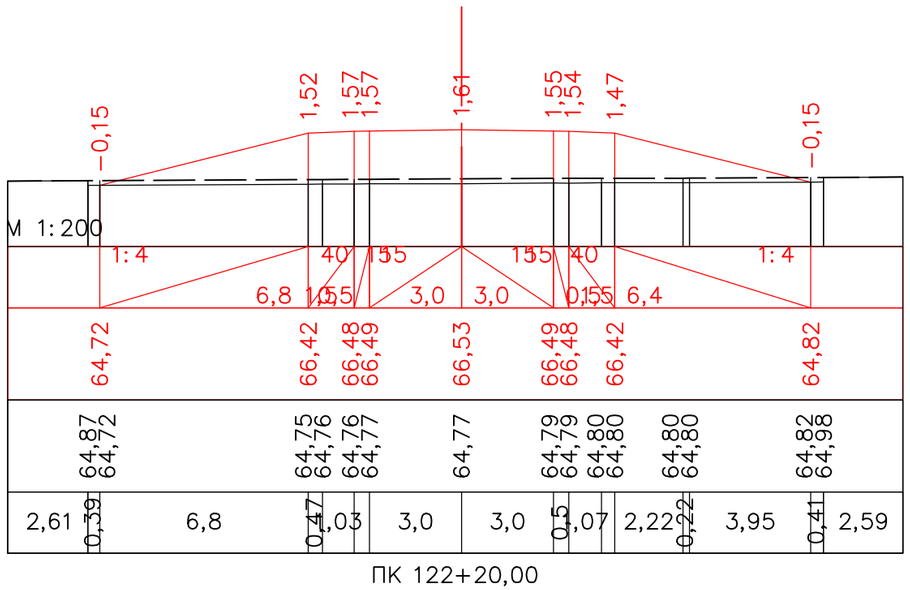


ПК 122+20,00

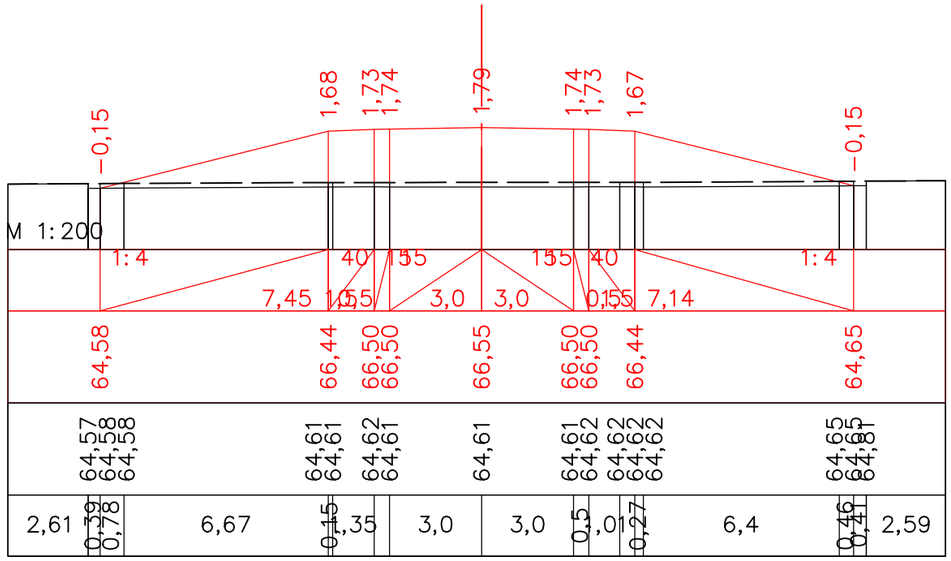


ПК 122+40,00

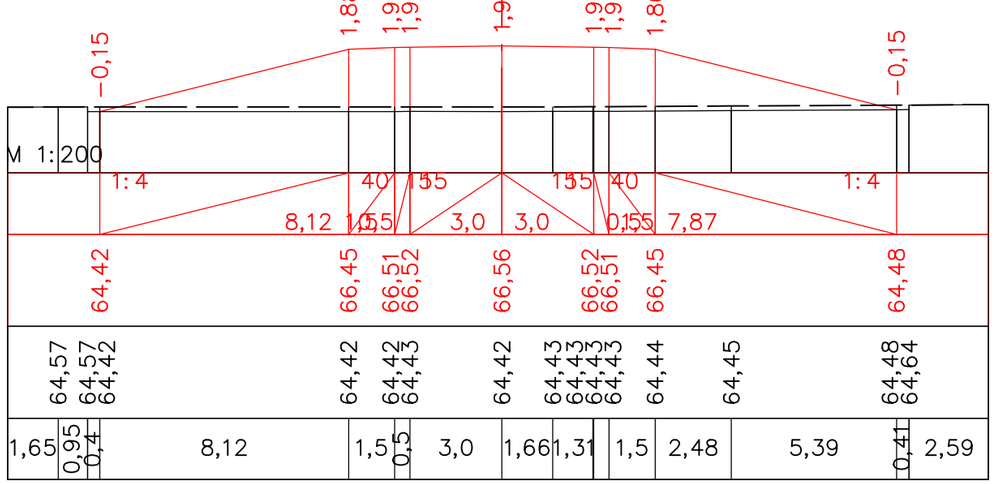


ПК 122+60,00

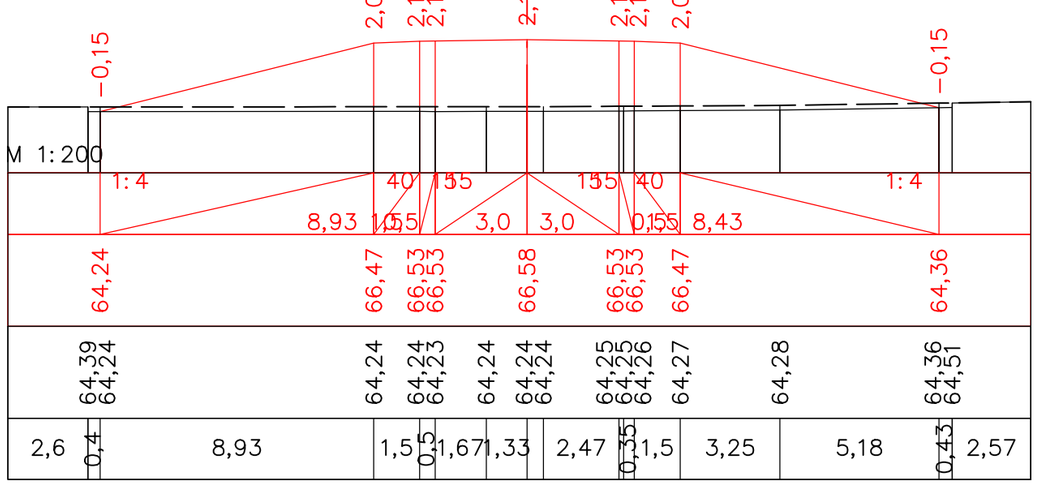


ПК 122+80,00

| | | | | | | | | |
|---|---|---|---|---|---|---|---|---|
| | | | | | | | | |
| | | | | | | | | |
| | | | | | | | | |
| | | | | | | «Строительство автомобильной дороги Иргиз-Кутыколь-Жарма-Куйлыс участок 30-45,0 км.» | | |
| Должность | | Ф.И.О. | | Подпись | Дата | | | |
| Изм. | Кол.уч. | Лист. | N док | Подпись | | Автомобильная дорога, основные строительные решения | Стадия | Лист | Листов |
| ГИП | | Муканов К. | | | 2022 | | РП | 165 | - |
| Проверил | | Ахмаров А. | | | 2022 | | | | |
| Разработал | | Боранбаев Ж | | | 2022 | Поперечные профили | ТОО "Игилик Стройпроект" 2022г. | | |
| Н. контр. | | Ахмаров А. | | | 2022 | | | | |

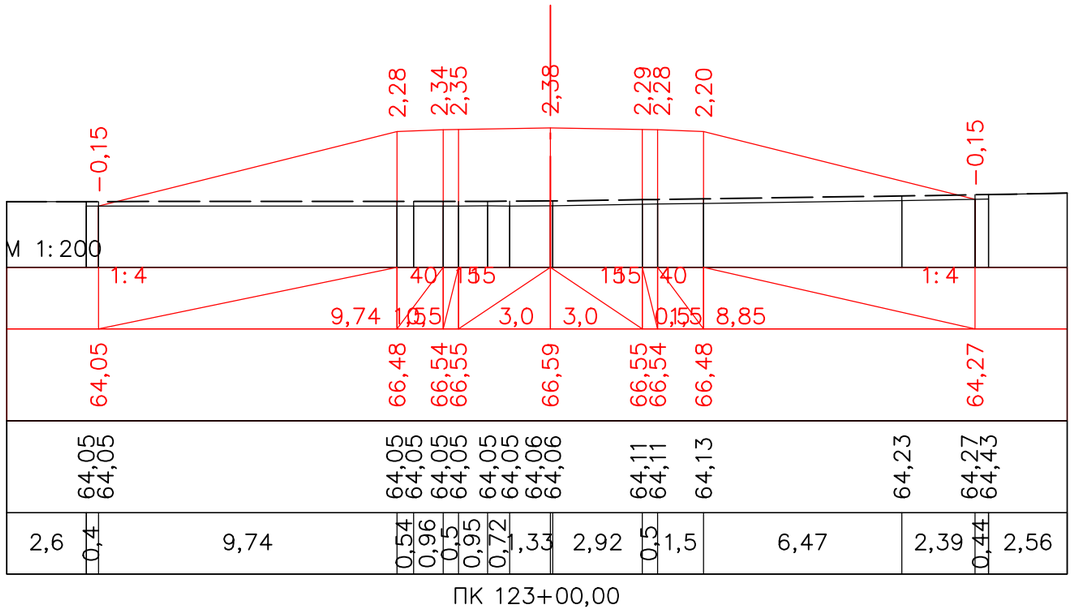


ПК 123+00,00

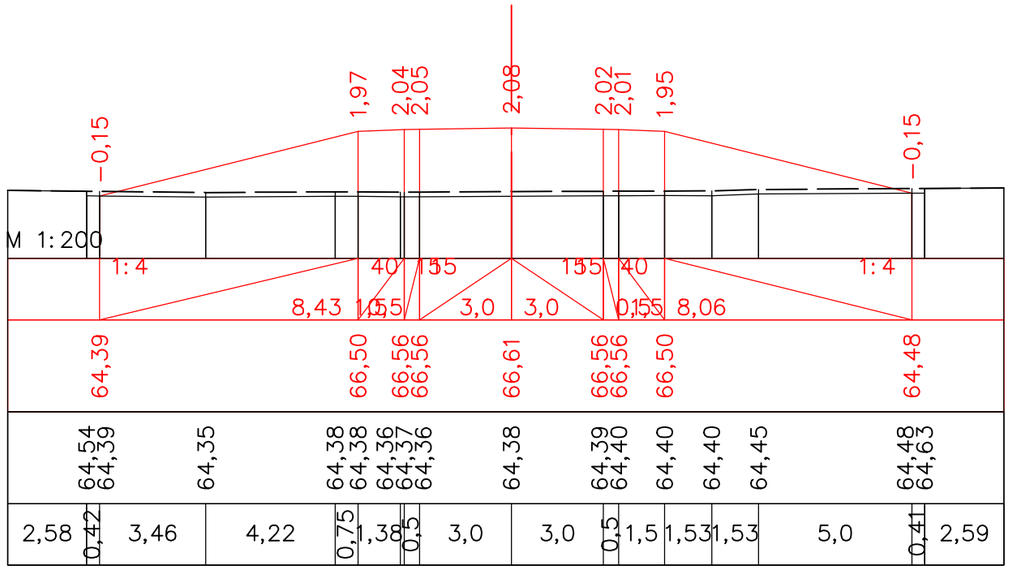


ПК 123+20,00

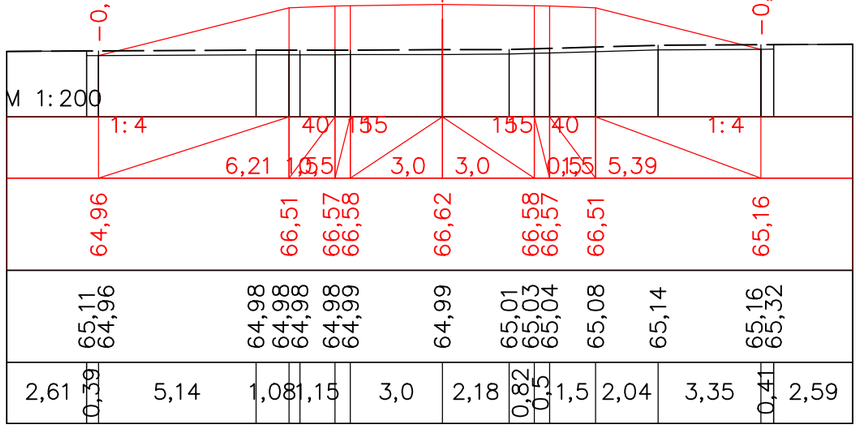


ПК 123+40,00

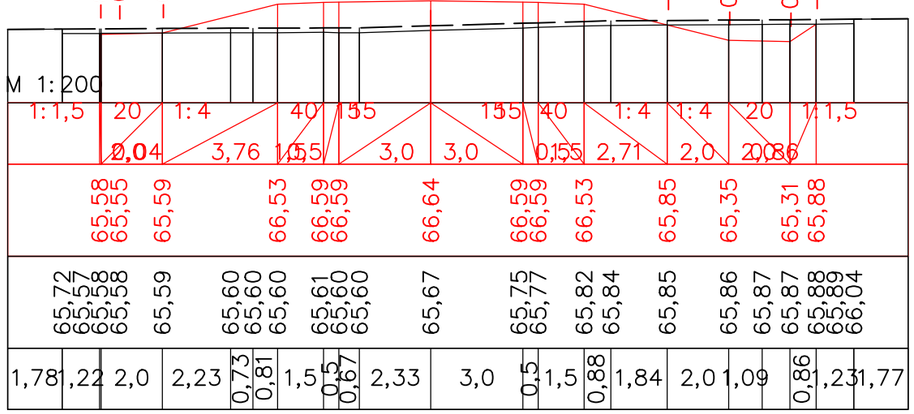


ПК 123+60,00

| | | | | | | | | |
|---|---|---|---|---|---|---|---|---|
| | | | | | | «Строительство автомобильной дороги Иргиз-Кутыколь-Жарма-Куйлыс участок 30-45,0 км.» | | |
| Должность | | Ф.И.О. | | Подпись | Дата | | | |
| Изм. | Кол.уч. | Лист. | N док | Подпись | | Автомобильная дорога, основные строительные решения | Стадия | Лист | Листов |
| ГИП | | Муканов К. | | | 2022 | | РП | 166 | - |
| Проверил | | Ахмаров А. | | | 2022 | | | | |
| Разработал | | Боранбаев Ж | | | 2022 | Поперечные профили | ТОО "Игилик Стройпроект" 2022г. | | |
| Н. контр. | | Ахмаров А. | | | 2022 | | | | |

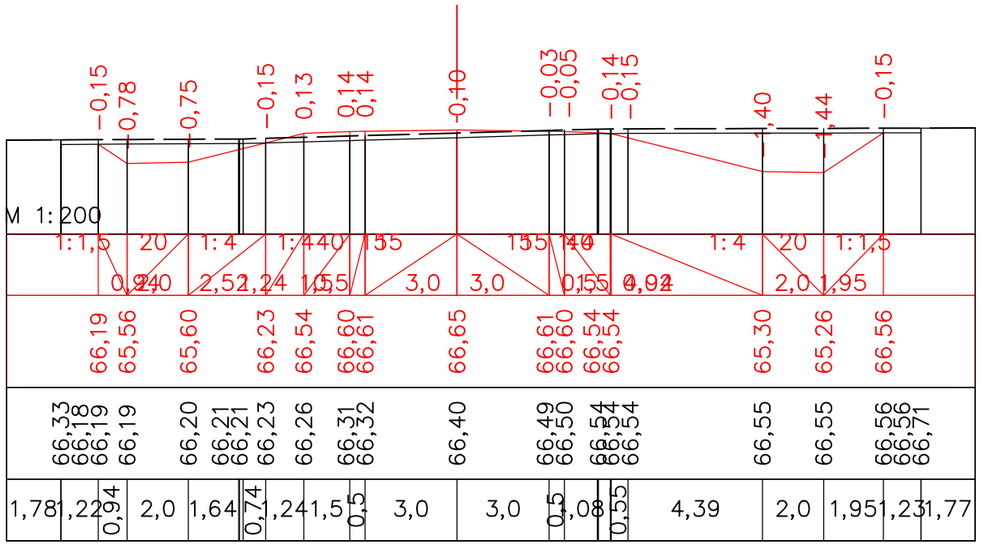


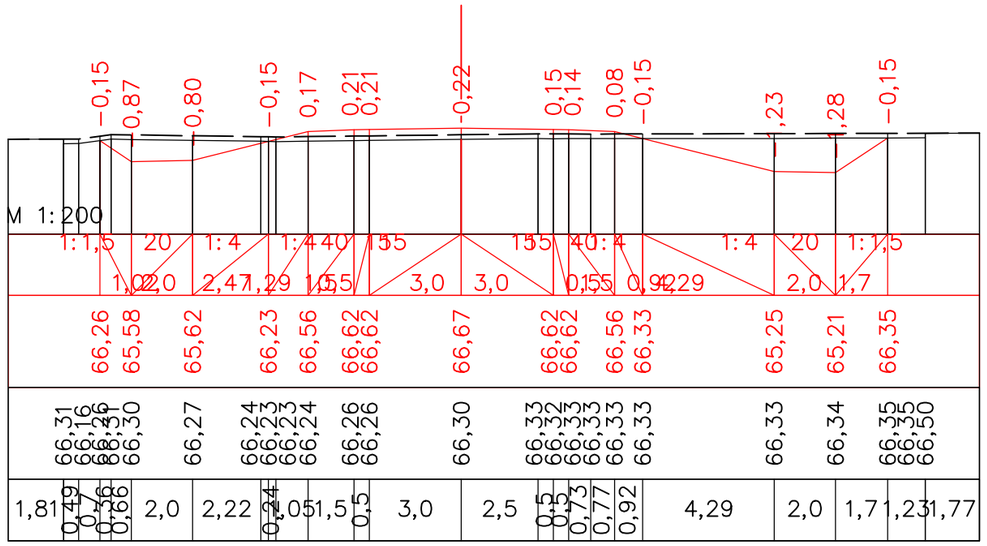


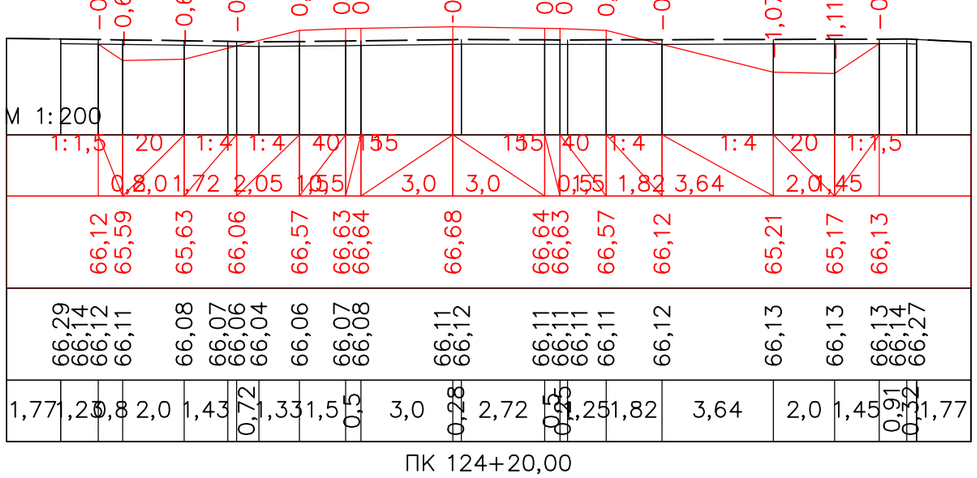


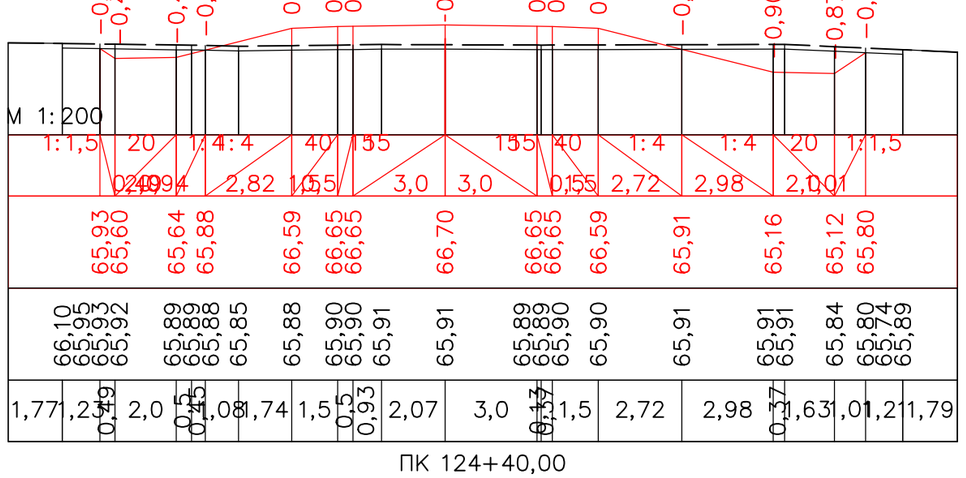


| | | | | | | | | |
|---|---|---|---|---|---|---|---|---|
| | | | | | | «Строительство автомобильной дороги Иргиз-Кутыколь-Жарма-Куйлыс участок 30-45,0 км.» | | |
| Должность | | Ф.И.О. | | Подпись | Дата | | | |
| Изм. | Кол.уч. | Лист. | N док | Подпись | | Автомобильная дорога, основные строительные решения | Стадия | Лист | Листов |
| ГИП | | Муканов К. | | | 2022 | | РП | 167 | - |
| Проверил | | Ахмаров А. | | | 2022 | | | | |
| Разработал | | Боранбаев Ж | | | 2022 | Поперечные профили | ТОО "Игилик Стройпроект" 2022г. | | |
| Н. контр. | | Ахмаров А. | | | 2022 | | | | |

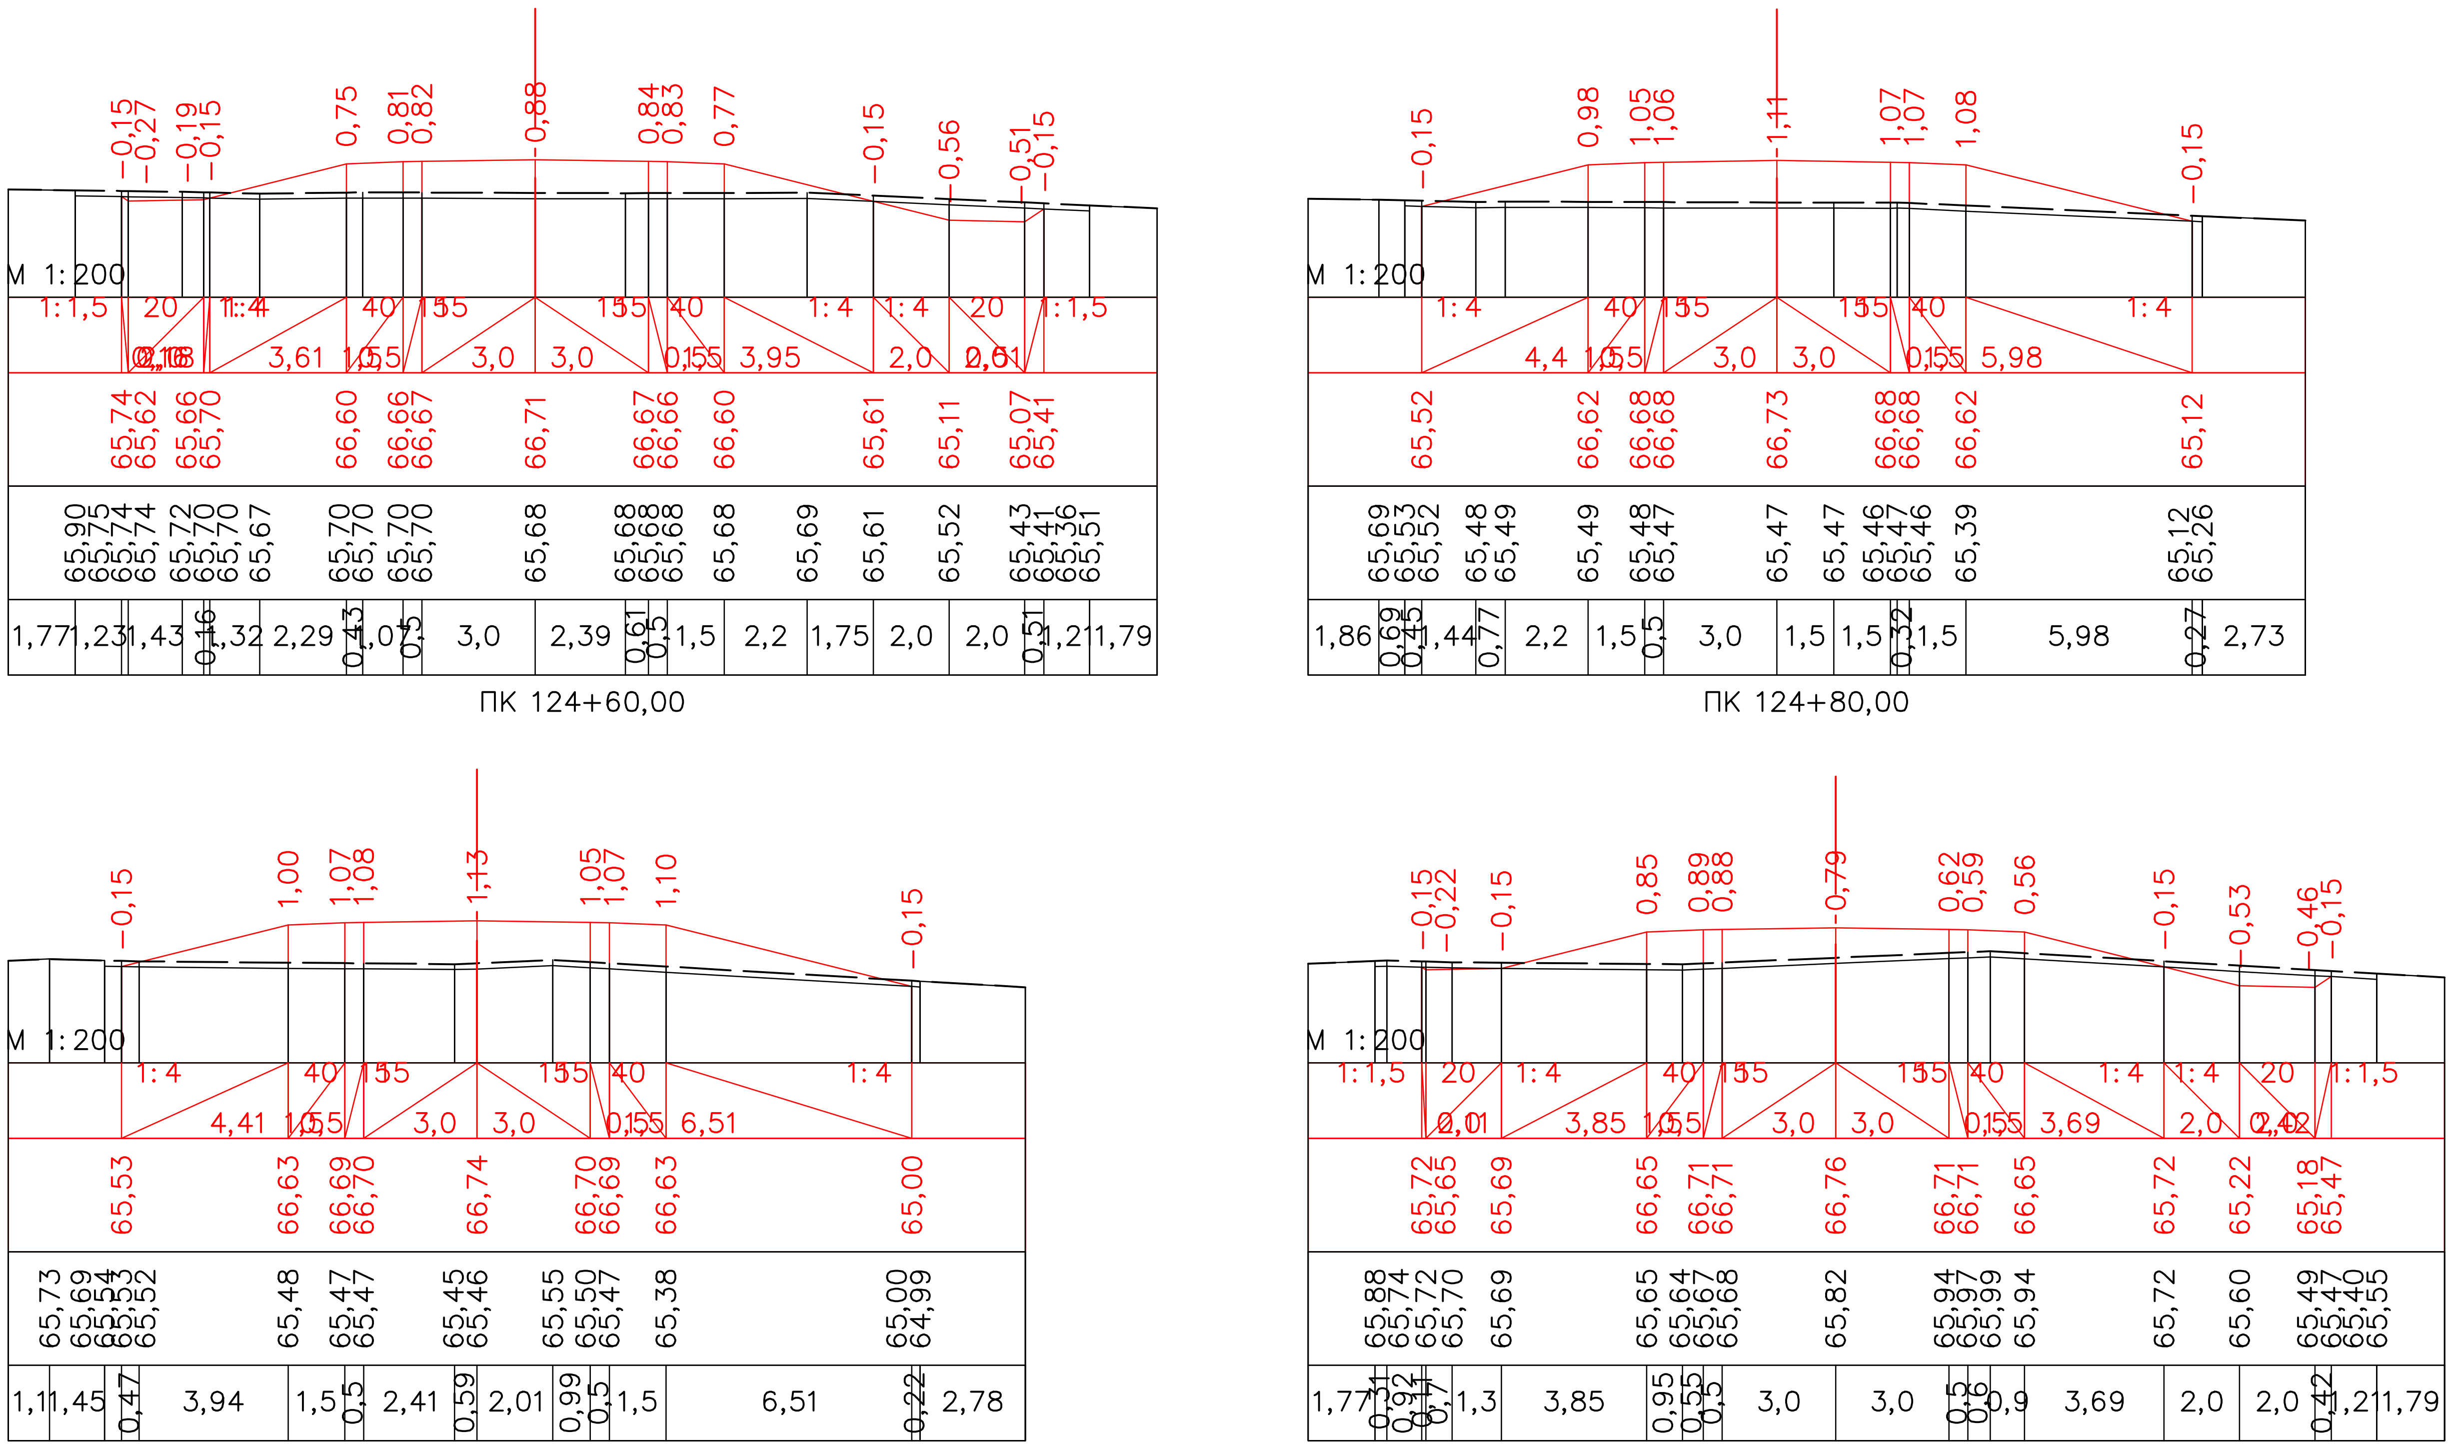


ПК 124+60,00 ПК 124+80,00 ПК 125+00,00 ПК 125+20,00

| | | | | | |
|---|---|---|---|---|---|
| Должность | Ф.И.О. | Подпись | Дата | «Строительство автомобильной дороги Иргиз-Кутыколь-Жарма-Куйлыс участок 30-45,0 км.» | |
| Изм. Кол.уч. Лист. N док | | Подпись | | Автомобильная дорога, основные строительные решения | Стадия: РП; Лист: 168; Листов: - |
| ГИП | Муканов К. | | 2022 | | |
| Проверил | Ахмаров А. | | 2022 | | |
| Разработал | Боранбаев Ж | | 2022 | Поперечные профили | ТОО "Игилик Стройпроект" 2022г. |
| Н. контр. | Ахмаров А. | | 2022 | | |

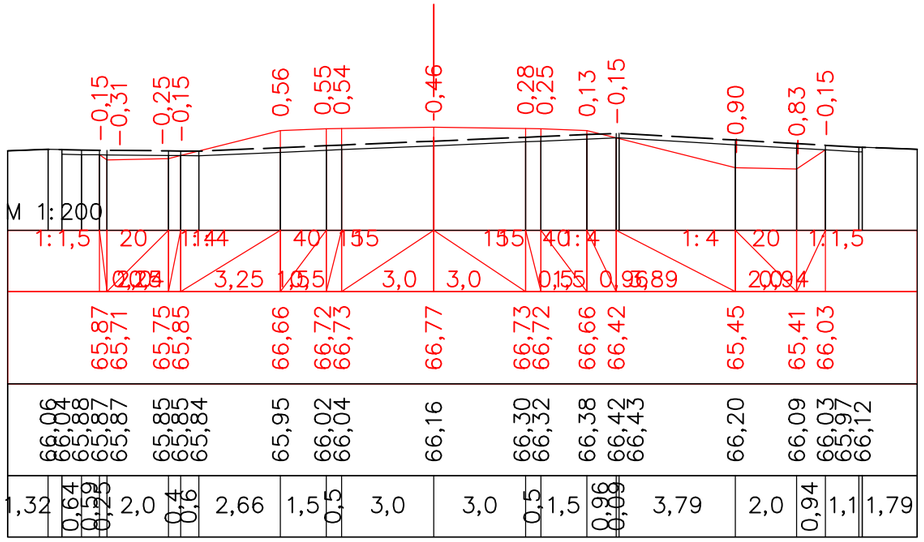


ПК 125+40,00

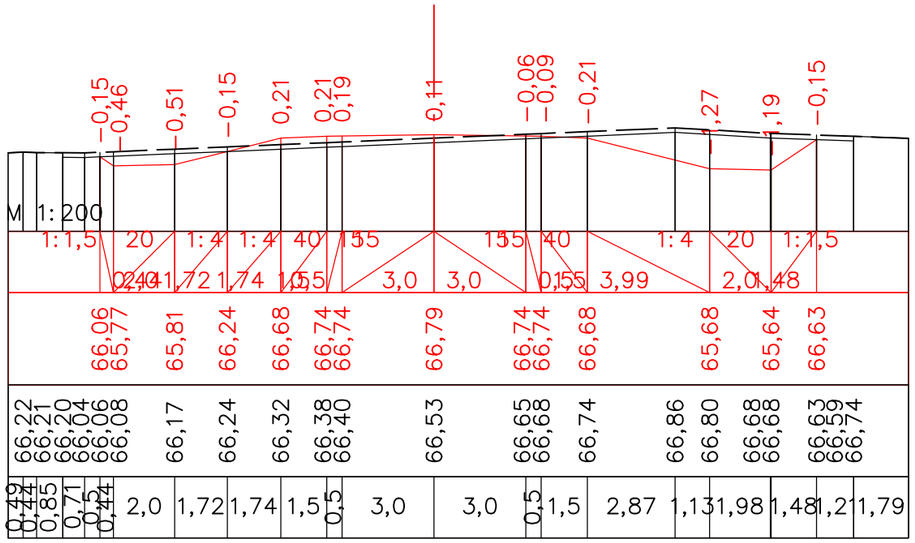


ПК 125+60,00

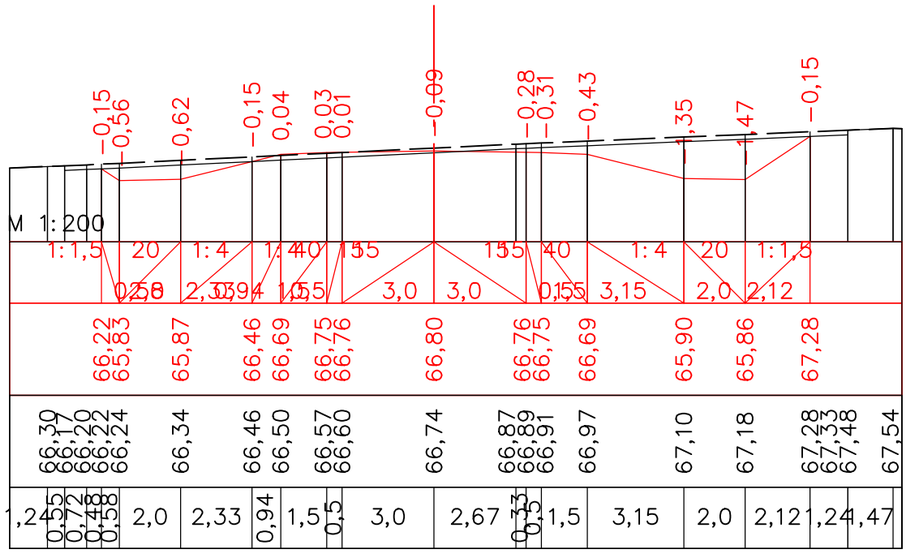


ПК 125+80,00

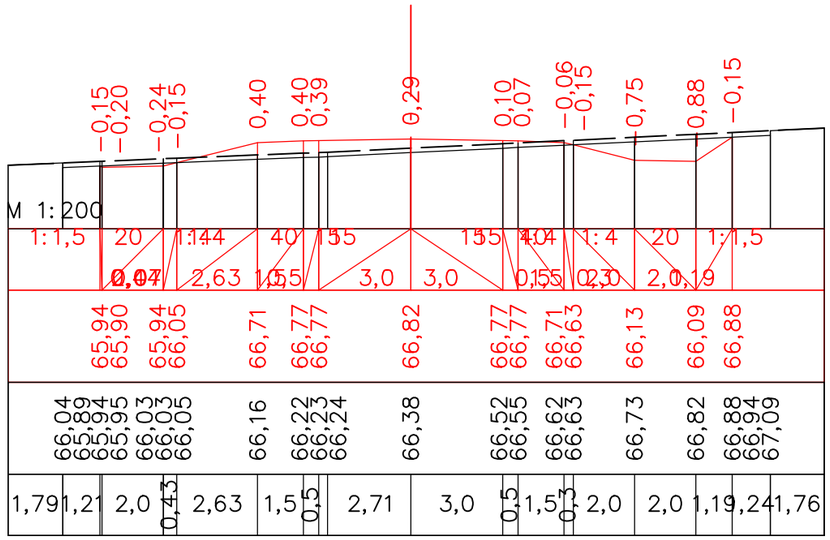


ПК 126+00,00

| | | | | | | | | |
|---|---|---|---|---|---|---|---|---|
| | | | | | | «Строительство автомобильной дороги Иргиз-Кутыколь-Жарма-Куйлыс участок 30-45,0 км.» | | |
| Должность | | Ф.И.О. | | Подпись | Дата | | | |
| Изм. | Кол.уч. | Лист. N док | | Подпись | | Автомобильная дорога, основные строительные решения | Стадия | Лист | Листов |
| ГИП | | Муканов К. | | | 2022 | | РП | 169 | - |
| Проверил | | Ахмаров А. | | | 2022 | | | | |
| Разработал | | Боранбаев Ж | | | 2022 | Поперечные профили | ТОО "Игилик Стройпроект" 2022г. | | |
| Н. контр. | | Ахмаров А. | | | 2022 | | | | |

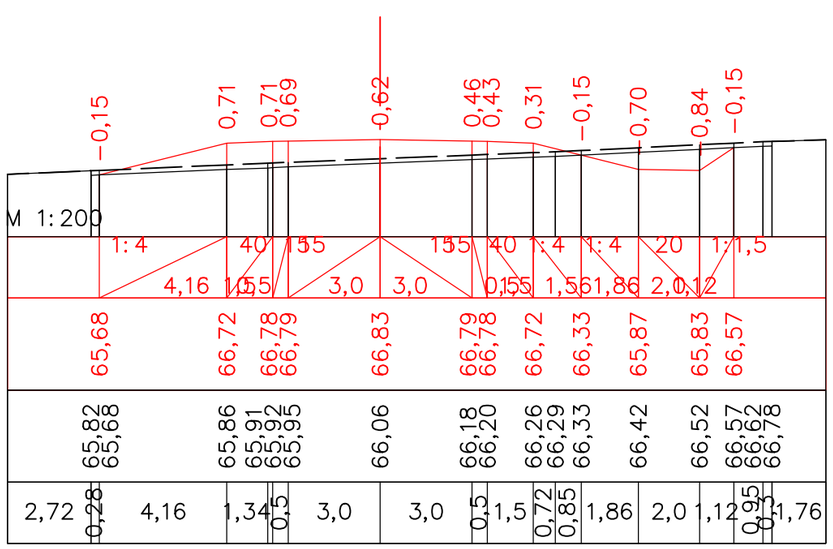


ПК 126+20,00

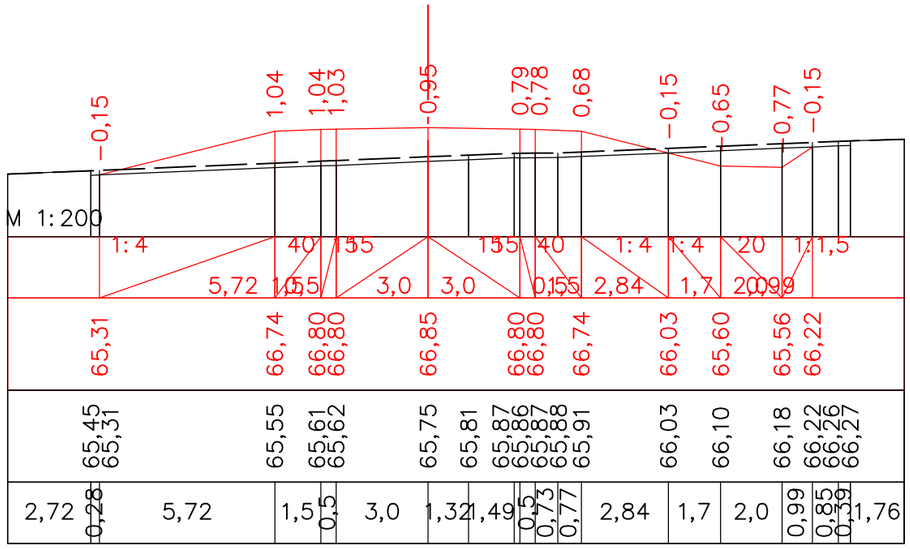


ПК 126+40,00

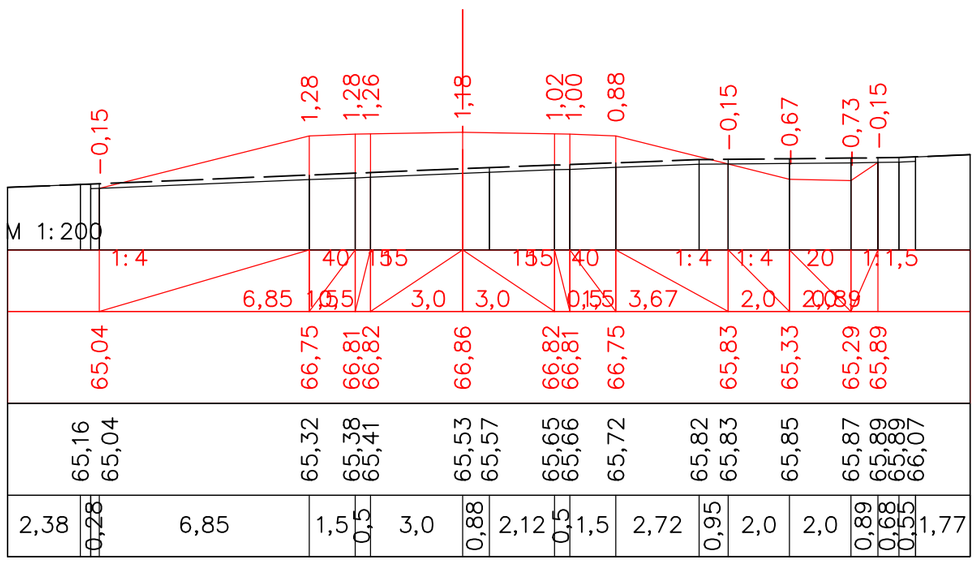


ПК 126+60,00

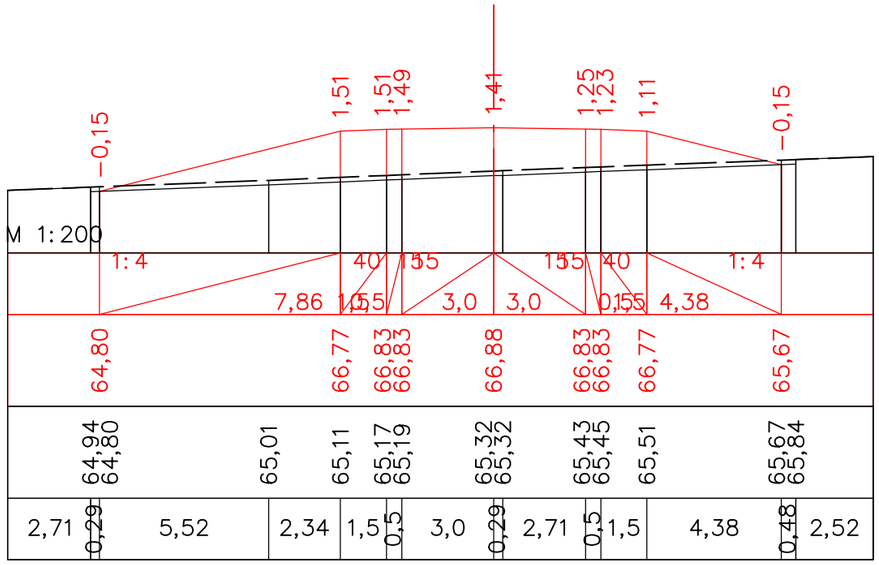


ПК 126+80,00

| | | | | | | | | |
|---|---|---|---|---|---|---|---|---|
| | | | | | | «Строительство автомобильной дороги Иргиз-Кутыколь-Жарма-Куйлыс участок 30-45,0 км.» | | |
| Должность | | Ф.И.О. | | Подпись | Дата | | | |
| Изм. | Кол.уч. | Лист. | N док | Подпись | | Автомобильная дорога, основные строительные решения | Стадия | Лист | Листов |
| ГИП | | Муканов К. | | | 2022 | | РП | 170 | - |
| Проверил | | Ахмаров А. | | | 2022 | | | | |
| Разработал | | Боранбаев Ж | | | 2022 | | ТОО "Игилик Стройпроект" 2022г. | | |
| Н. контр. | | Ахмаров А. | | | 2022 | Поперечные профили | | | |

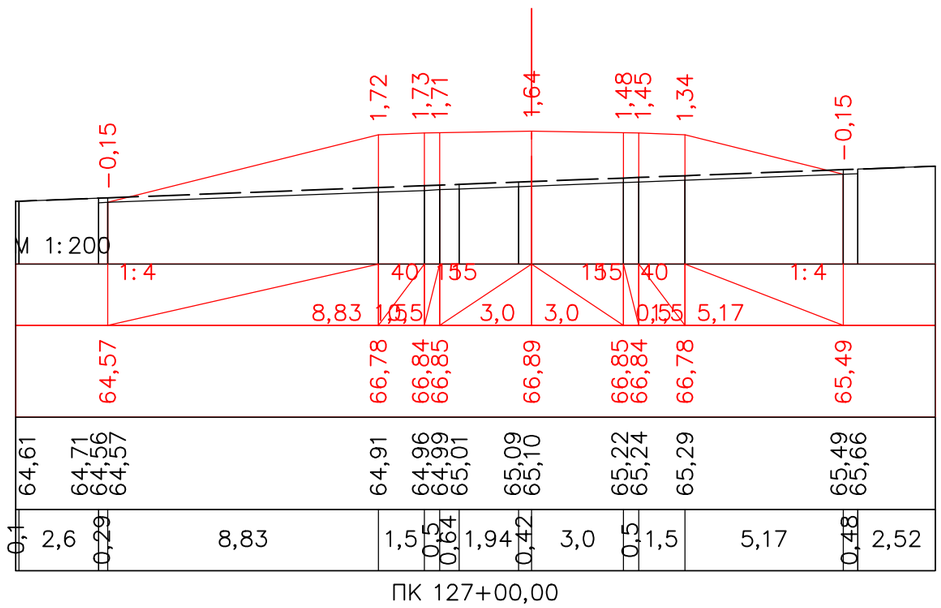


ПК 127+00,00

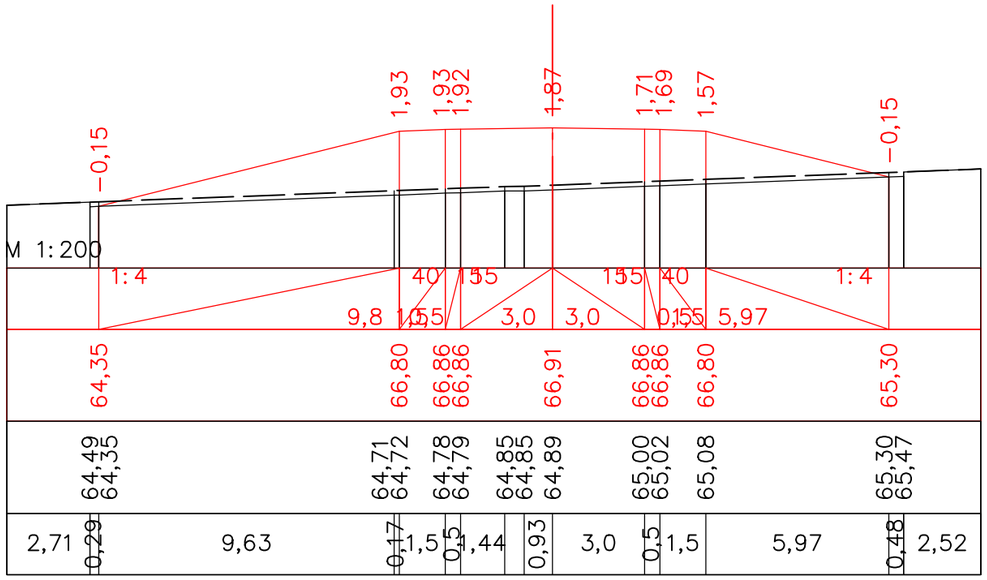


ПК 127+20,00

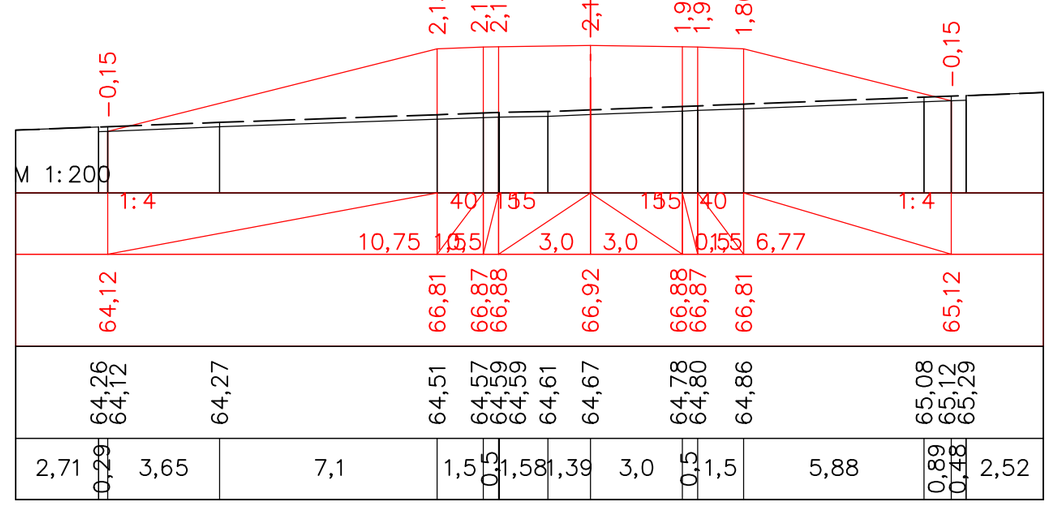


ПК 127+40,00

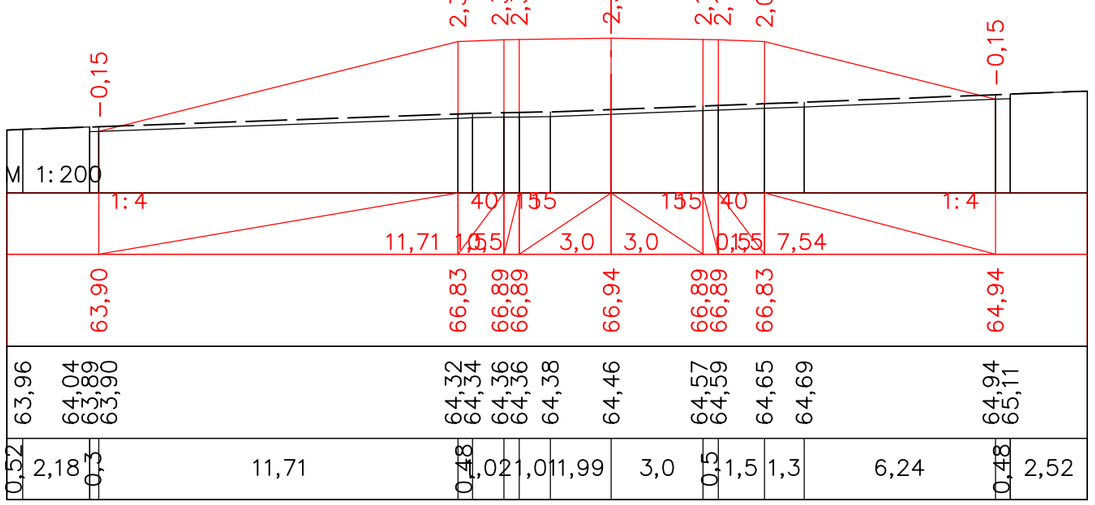


ПК 127+60,00

| | | | | | | | | |
|---|---|---|---|---|---|---|---|---|
| | | | | | | | | |
| | | | | | | | | |
| | | | | | | | | |
| | | | | | | | | |
| Должность | | Ф.И.О. | | Подпись | Дата | | | |
| Изм. | Кол.уч. | Лист. | N док | Подпись | | | | |
| ГИП | | Муканов К. | | | 2022 | | | |
| Проверил | | Ахмаров А. | | | 2022 | | | |
| Разработал | | Боранбаев Ж | | | 2022 | | | |
| Н. контр. | | Ахмаров А. | | | 2022 | | | |
| | | | | | | | | |

*«Строительство автомобильной дороги Иргиз-Кутыколь-Жарма-Куйлыс участок 30-45,0 км.»*

| | | | |
|---|---|---|---|
| *Автомобильная дорога, основные строительные решения* | Стадия | Лист | Листов |
| | РП | 171 | - |
| *Поперечные профили* | ТОО "Игилик Стройпроект" 2022г. | | |

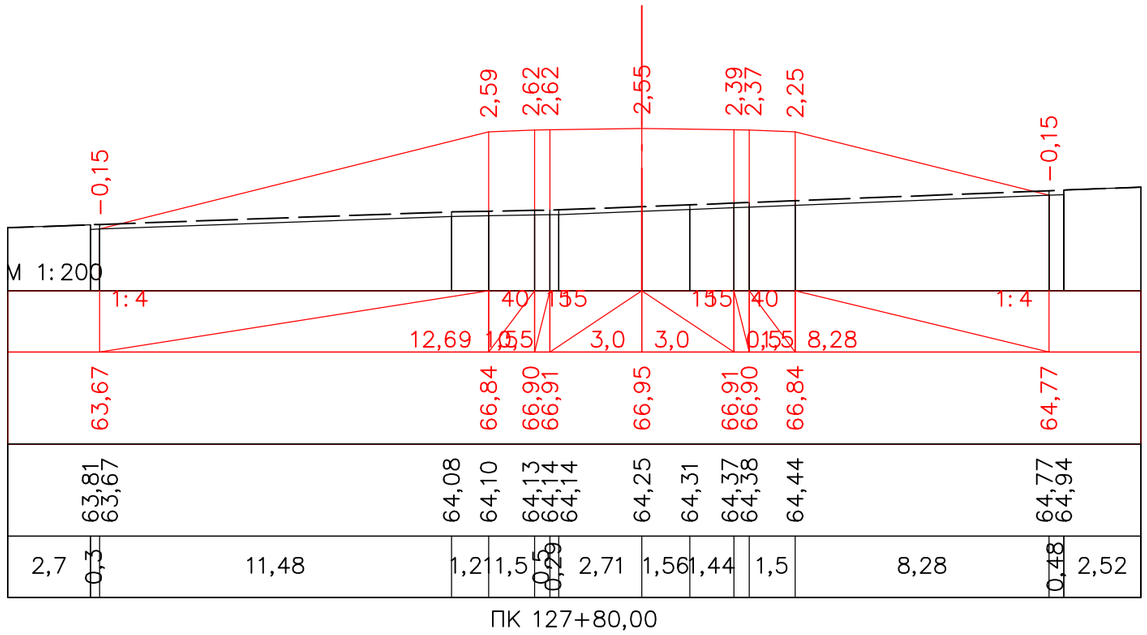


ПК 127+80,00

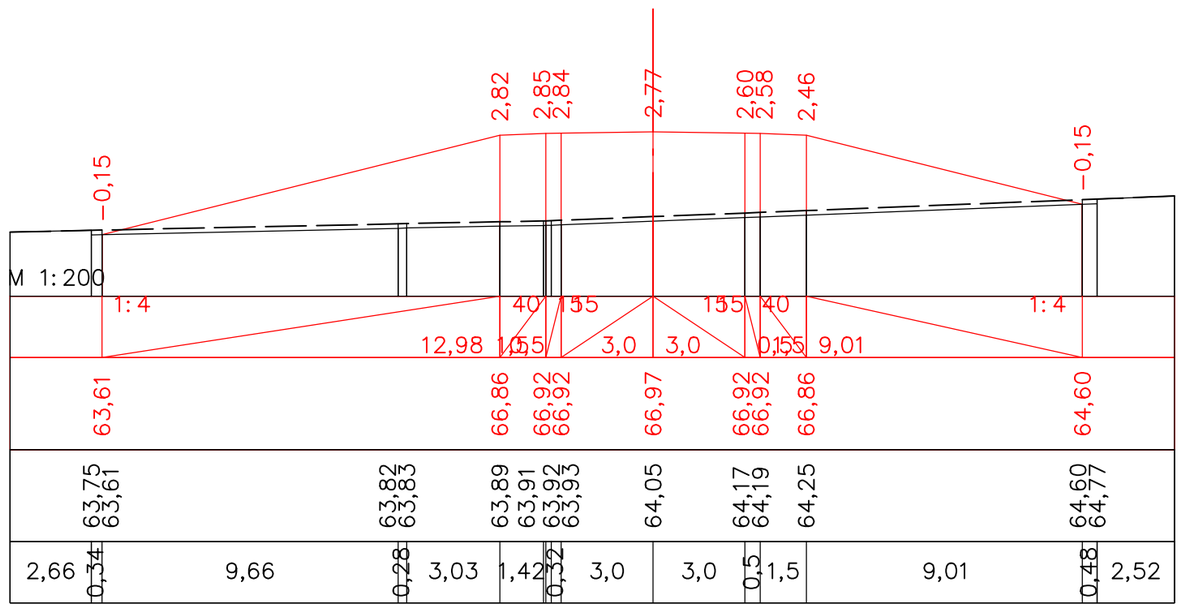


ПК 128+00,00

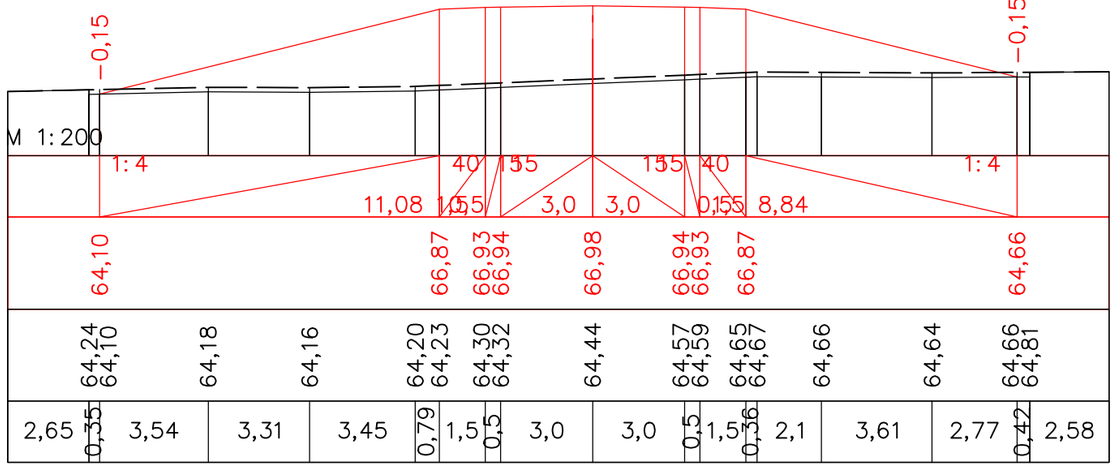


ПК 128+20,00

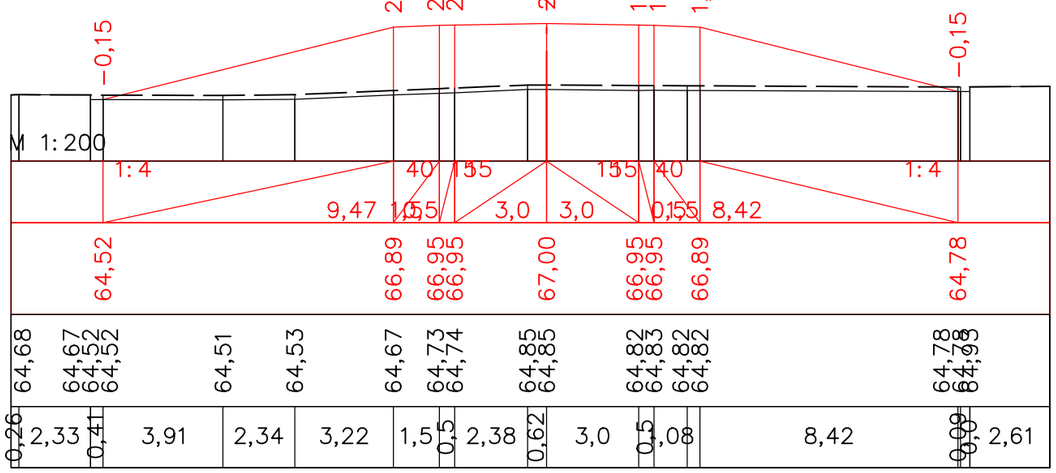


ПК 128+40,00

| | | | | | | | | |
|---|---|---|---|---|---|---|---|---|
| | | | | | | «Строительство автомобильной дороги Иргиз-Кутыколь-Жарма-Куйлыс участок 30-45,0 км.» | | |
| Должность | Ф.И.О. | Подпись | Дата | | | | | |
| Изм. Кол.уч. | Лист. N док | Подпись | | | | | | |
| ГИП | Муканов К. | | 2022 | Автомобильная дорога, основные строительные решения | | Стадия | Лист | Листов |
| Проверил | Ахмаров А. | | 2022 | | | РП | 172 | - |
| Разработал | Боранбаев Ж | | 2022 | Поперечные профили | | ТОО "Игилик Стройпроект" 2022г. | | |
| Н. контр. | Ахмаров А. | | 2022 | | | | | |

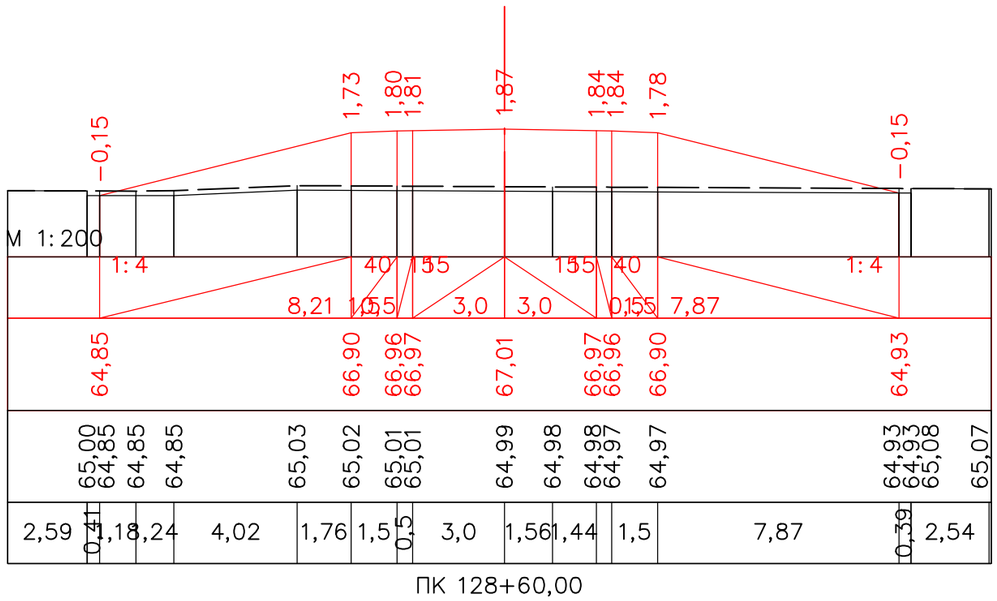


ПК 128+60,00

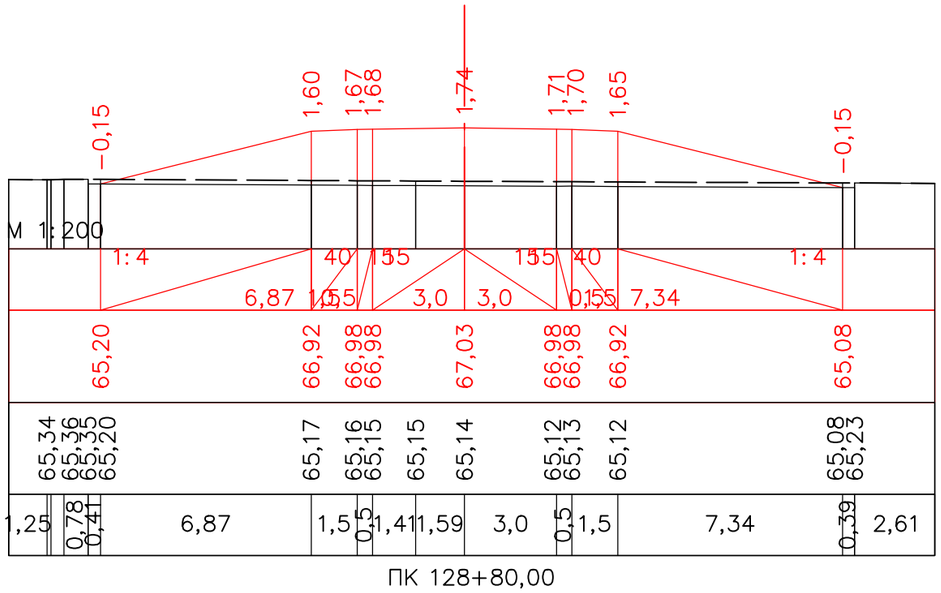


ПК 128+80,00

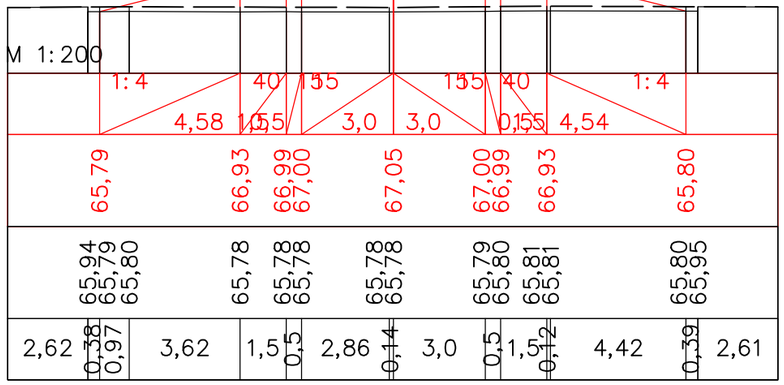


ПК 129+00,00

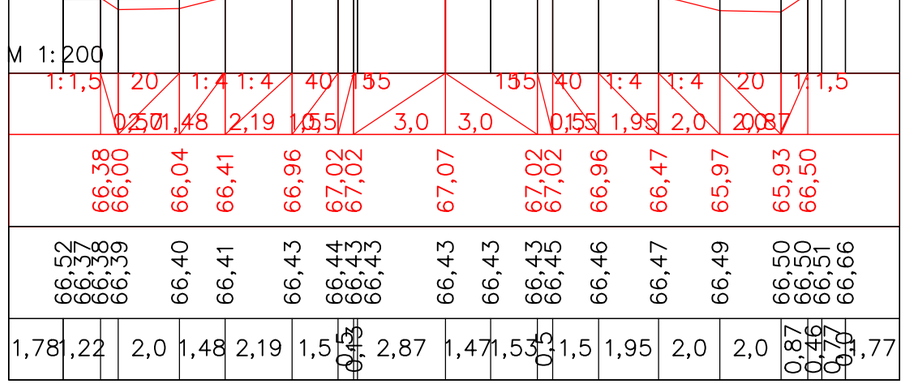


ПК 129+20,00

| | | | | | | | | | |
|---|---|---|---|---|---|---|---|---|---|
| | | | | | | «Строительство автомобильной дороги Иргиз-Кутыколь-Жарма-Куйлыс участок 30-45,0 км.» | | | |
| Должность | | Ф.И.О. | | Подпись | Дата | | | | |
| Изм. | Кол.уч. | Лист. N док | | Подпись | | Автомобильная дорога, основные строительные решения | Стадия | Лист | Листов |
| ГИП | | Муканов К. | | | 2022 | | РП | 173 | - |
| Проверил | | Ахмаров А. | | | 2022 | | | | |
| Разработал | | Боранбаев Ж | | | 2022 | Поперечные профили | ТОО "Игилик Стройпроект" 2022г. | | |
| Н. контр. | | Ахмаров А. | | | 2022 | | | | |

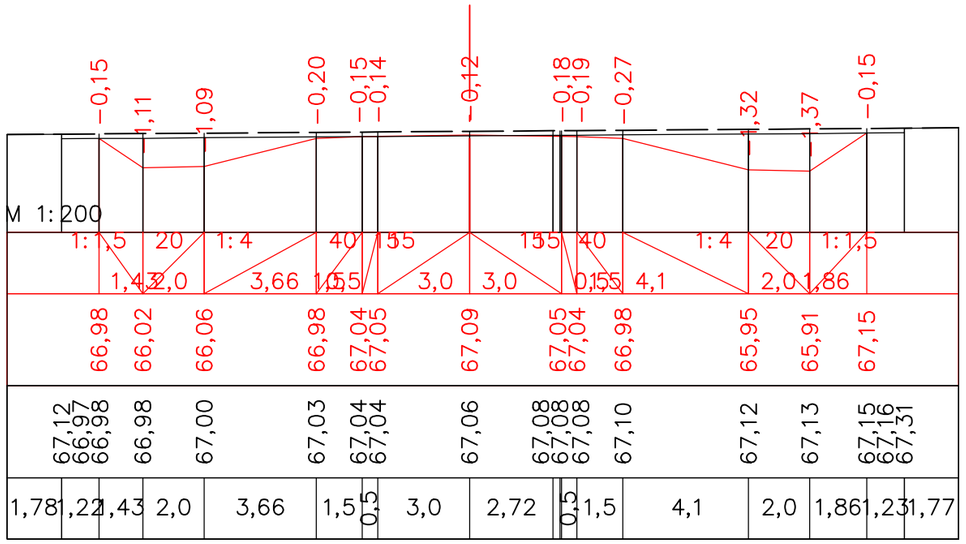


ПК 129+40,00

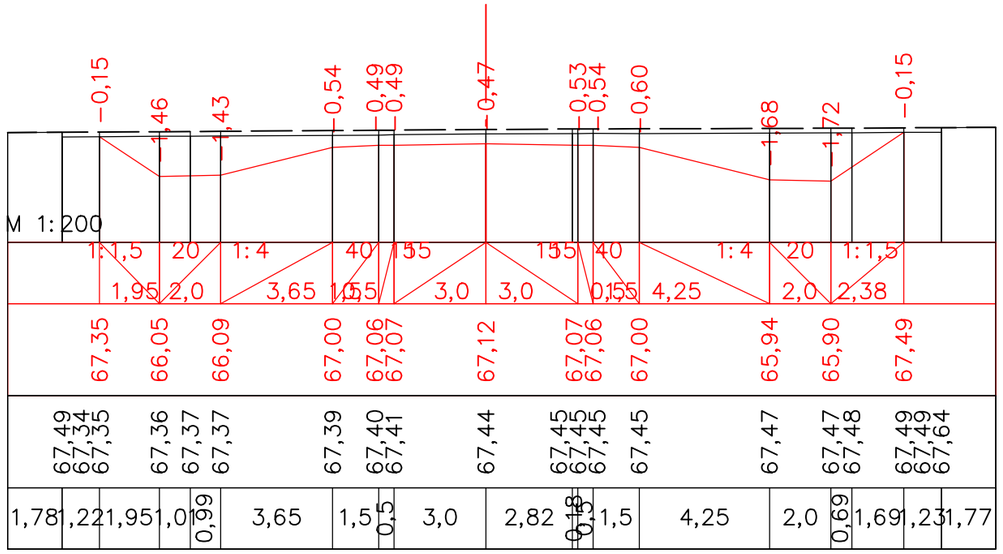


ПК 129+60,00




ПК 129+80,00




ПК 129+90,85

| | | | | | | |
|---|---|---|---|---|---|---|
| | | | | | | |
| | | | | | | |
| | | | | | | |
| | | | | | | «Строительство автомобильной дороги Иргиз-Кутыколь-Жарма-Куйлыс участок 30-45,0 км.» |
| Должность | | Ф.И.О. | | Подпись | Дата | |
| Изм. Кол.уч. | | Лист. N док | | Подпись | | Автомобильная дорога, основные строительные решения |
| ГИП | | Муканов К. | | | 2022 | |
| Проверил | | Ахмаров А. | | | 2022 | |
| Разработал | | Боранбаев Ж | | | 2022 | |
| Н. контр. | | Ахмаров А. | | | 2022 | Поперечные профили |

| Стадия | Лист | Листов |
|---|---|---|
| РП | 174 | - |

ТОО "Игилик Стройпроект" 2022г.

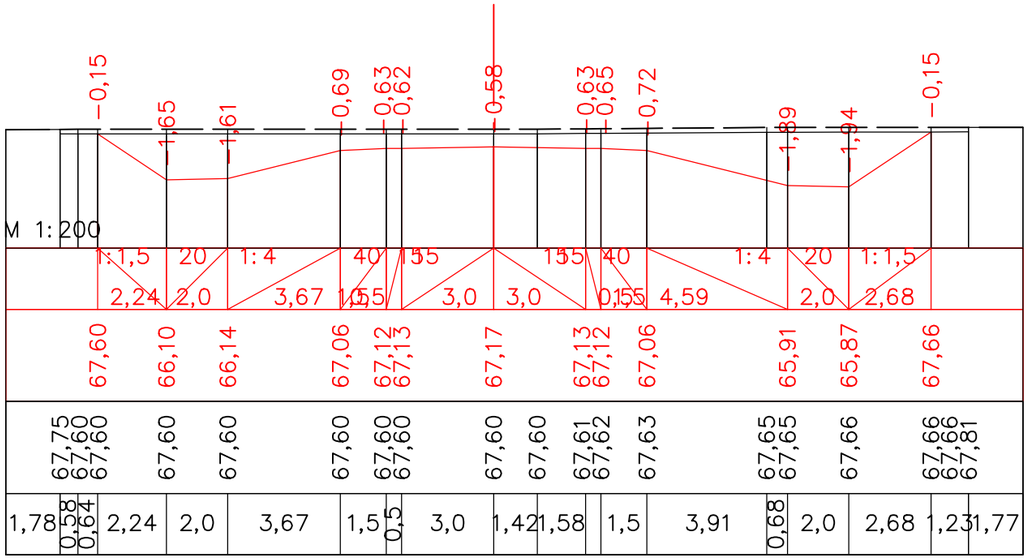


ПК 130+00,00

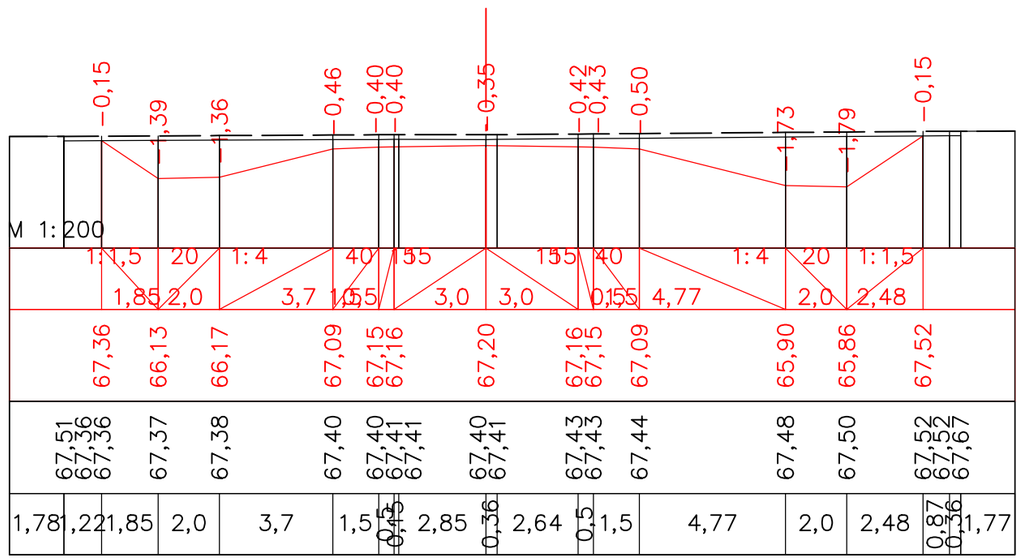


ПК 130+20,00

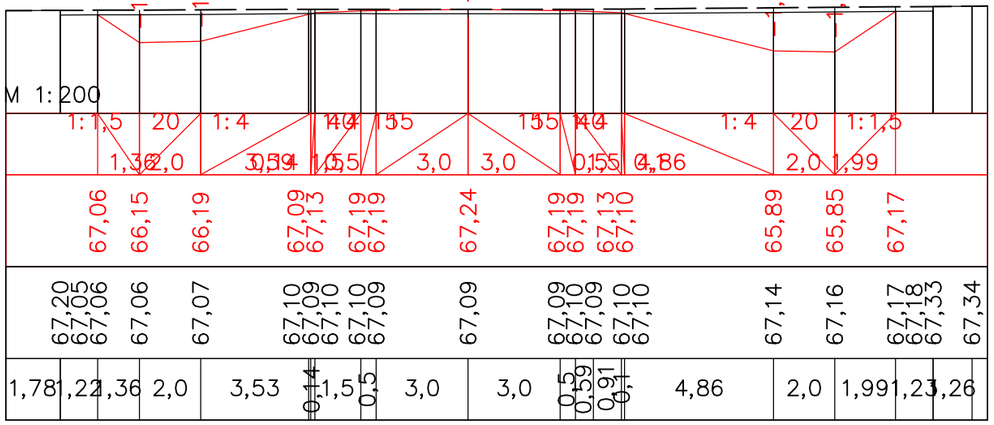


ПК 130+40,00

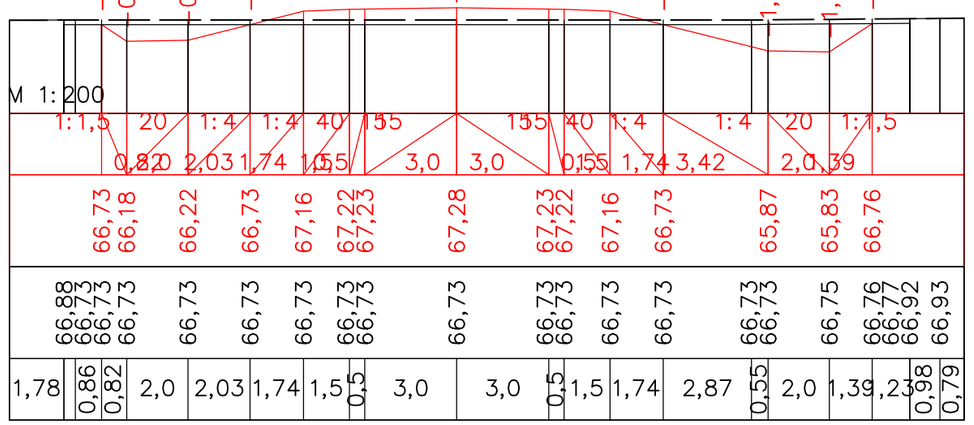


ПК 130+60,00

| | | | | | | |
|---|---|---|---|---|---|---|
| | | | | | | |
| | | | | | | |
| | | | | | | |
| | | | | | | |
| Должность | | Ф.И.О. | | Подпись | Дата | «Строительство автомобильной дороги Иргиз-Кутыколь-Жарма-Куйлыс участок 30-45,0 км.» |
| Изм. | Кол.уч. | Лист. | N док | Подпись | | |
| ГИП | | Муканов К. | | | 2022 | Автомобильная дорога, основные строительные решения |
| Проверил | | Ахмаров А. | | | 2022 | |
| Разработал | | Боранбаев Ж | | | 2022 | |
| Н. контр. | | Ахмаров А. | | | 2022 | Поперечные профили |
| | | | | | | |

| Стадия | Лист | Листов |
|---|---|---|
| РП | 175 | - |

ТОО "Игилик Стройпроект" 2022г.

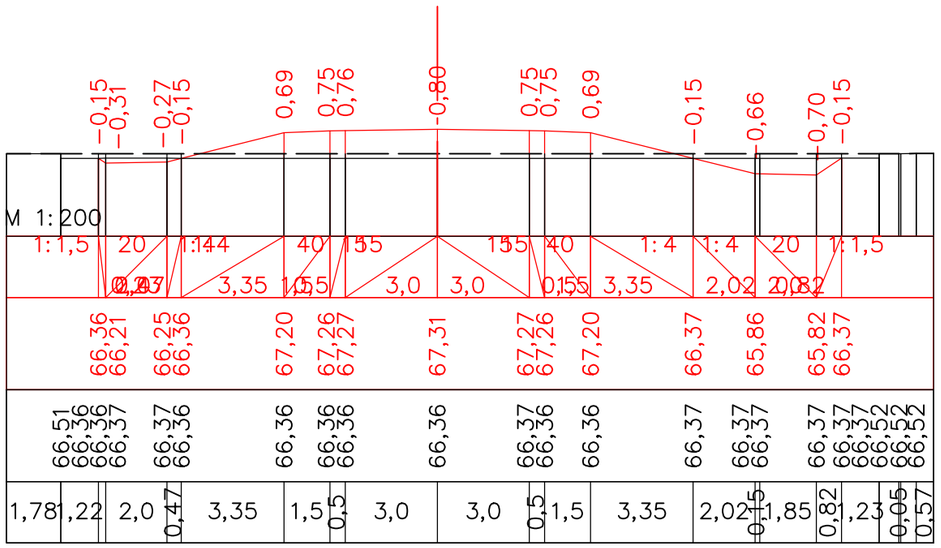


ПК 130+80,00

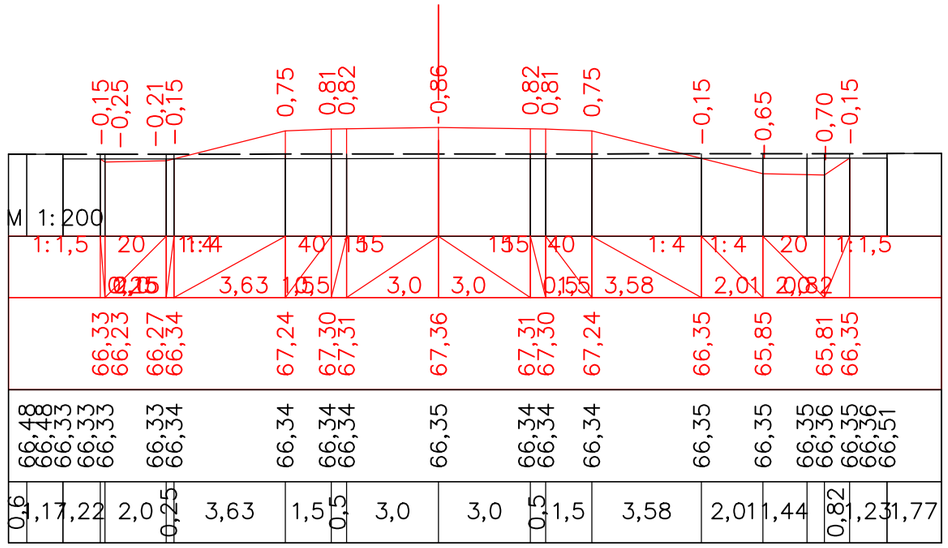


ПК 131+00,00

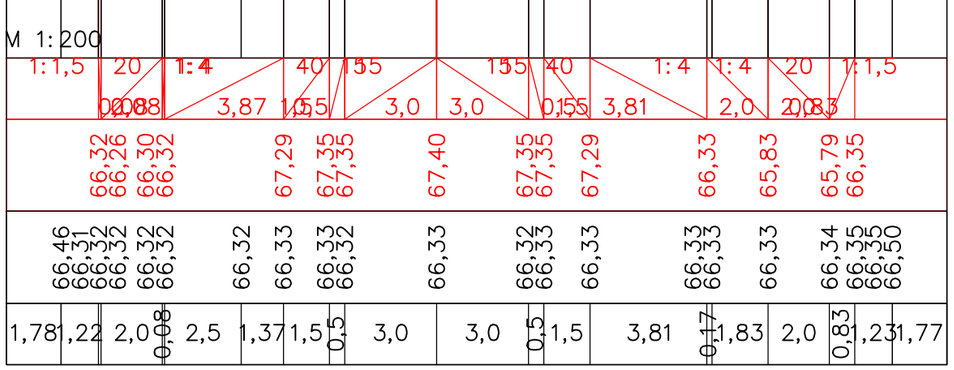


ПК 131+20,00

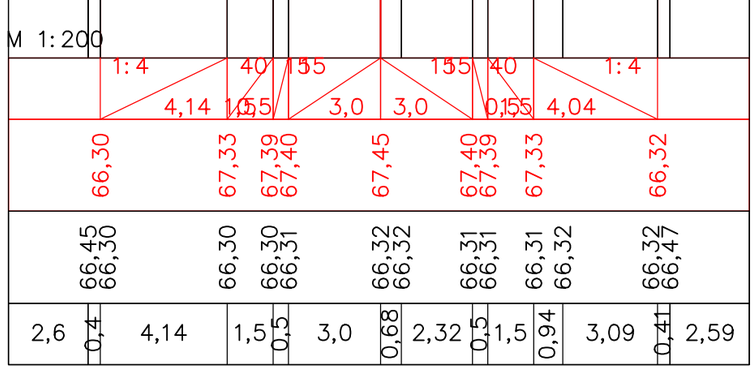


ПК 131+40,00

| | | | | | | | | |
|---|---|---|---|---|---|---|---|---|
| | | | | | | «Строительство автомобильной дороги Иргиз-Кутыколь-Жарма-Куйлыс участок 30-45,0 км.» | | |
| Должность | | Ф.И.О. | | Подпись | Дата | | | |
| Изм. | Кол.уч. | Лист. | N док | Подпись | | Автомобильная дорога, основные строительные решения | Стадия | Лист | Листов |
| ГИП | | Муканов К. | | | 2022 | | РП | 176 | - |
| Проверил | | Ахмаров А. | | | 2022 | | | | |
| Разработал | | Боранбаев Ж | | | 2022 | Поперечные профили | ТОО "Игилик Стройпроект" 2022г. | | |
| Н. контр. | | Ахмаров А. | | | 2022 | | | | |

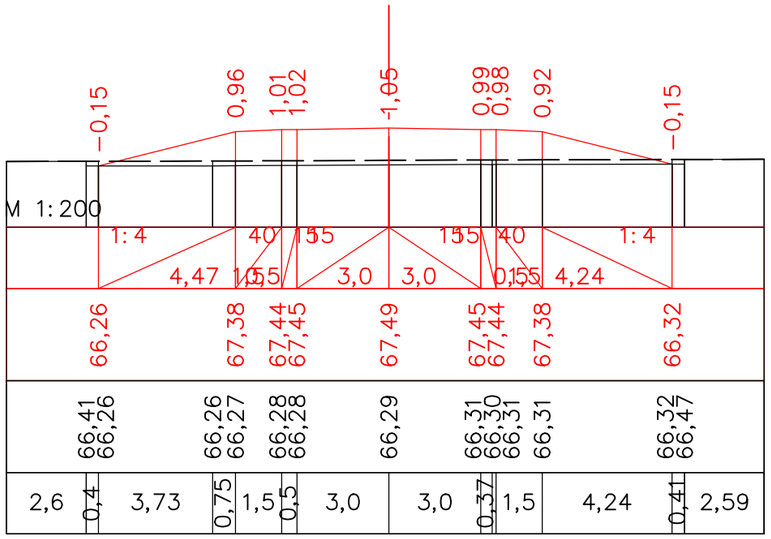


ПК 131+60,00

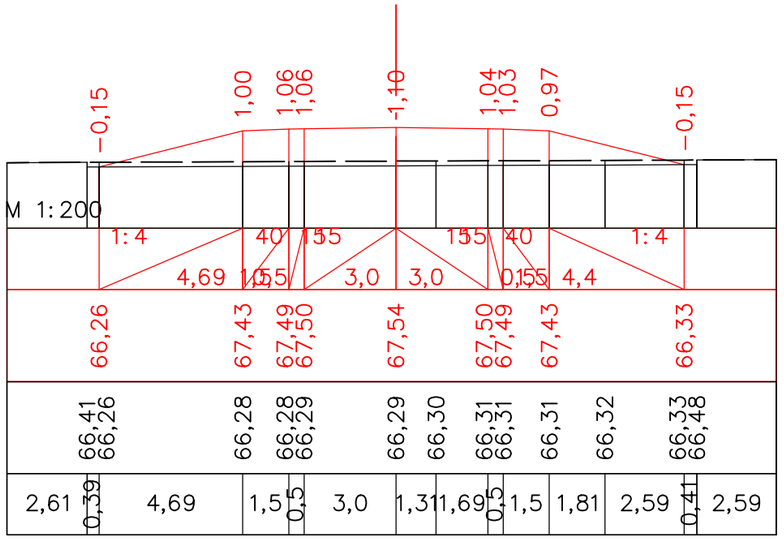


ПК 131+80,00

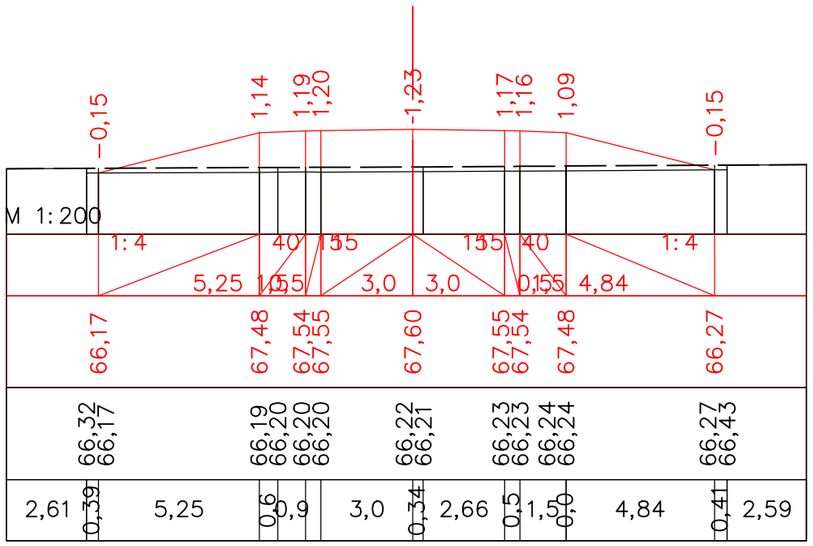


ПК 132+00,00

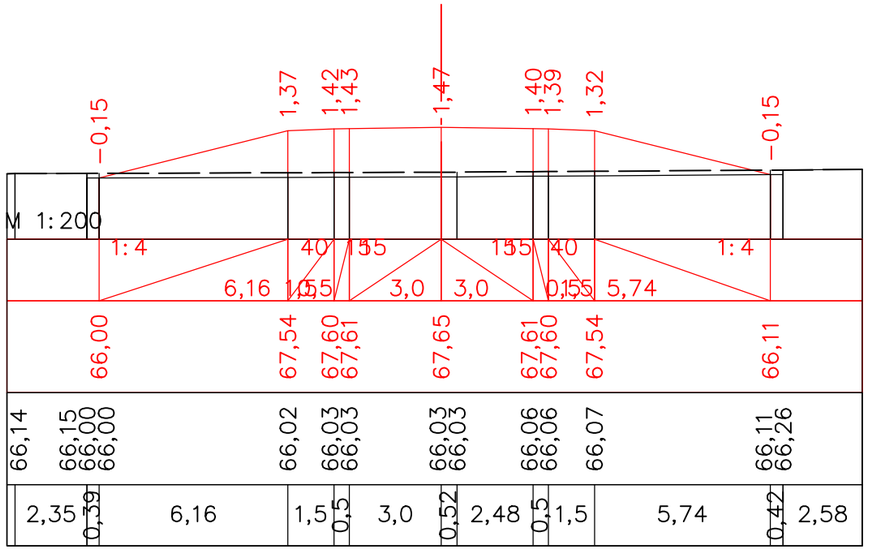


ПК 132+20,00

| | | | | | | |
|---|---|---|---|---|---|---|
| | | | | | | |
| | | | | | | |
| | | | | | | |
| | | | | | | |
| Должность | | Ф.И.О. | | Подпись | Дата | «Строительство автомобильной дороги Иргиз-Кутыколь-Жарма-Куйлыс участок 30-45,0 км.» |
| Изм. | Кол.уч. | Лист. | N док | Подпись | | Автомобильная дорога, основные строительные решения |
| ГИП | | Муканов К. | | | 2022 | |
| Проверил | | Ахмаров А. | | | 2022 | |
| Разработал | | Боранбаев Ж | | | 2022 | Поперечные профили |
| Н. контр. | | Ахмаров А. | | | 2022 | |

| Стадия | Лист | Листов |
|---|---|---|
| РП | 177 | - |

ТОО "Игилик Стройпроект" 2022г.

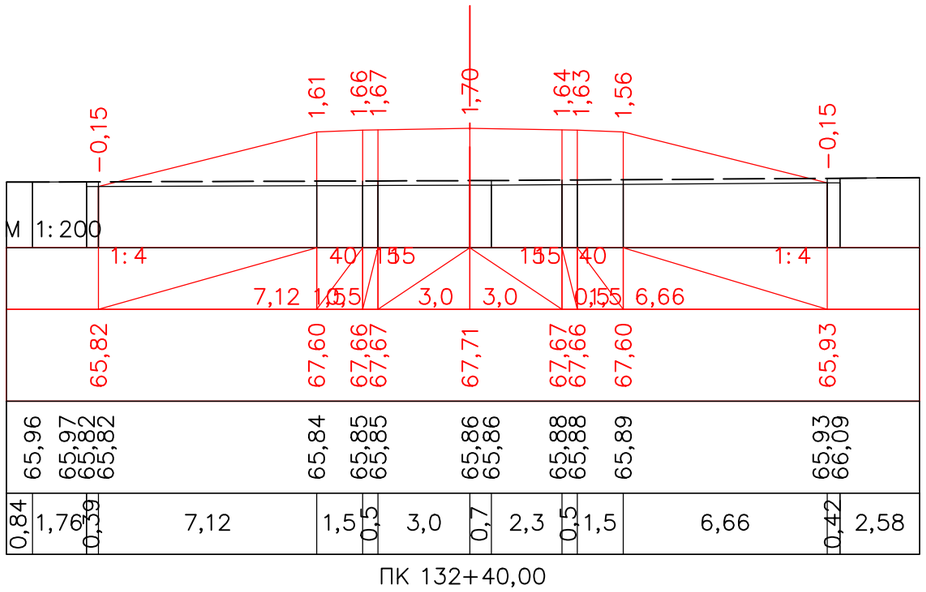


ПК 132+40,00

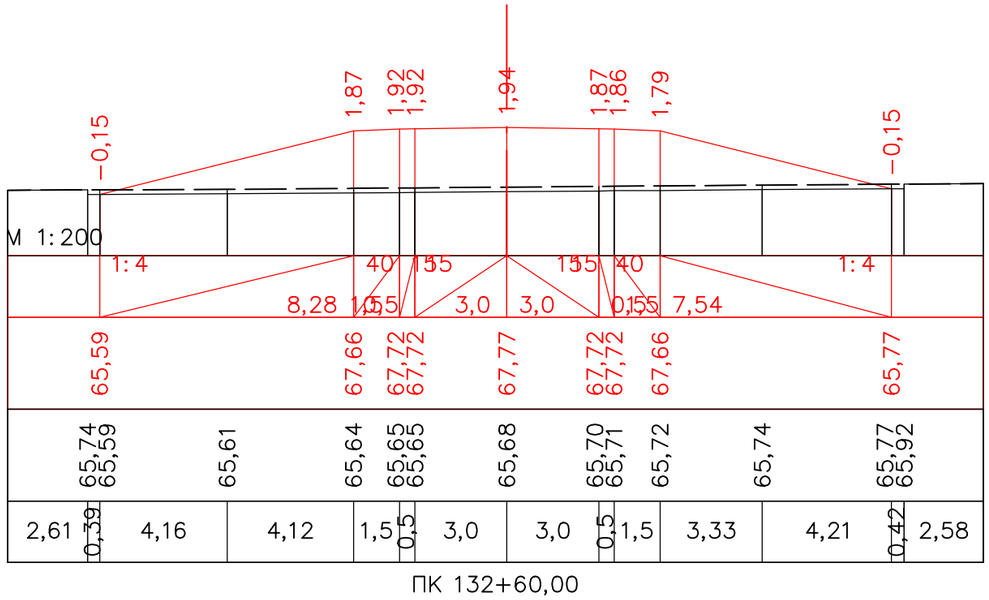


ПК 132+60,00

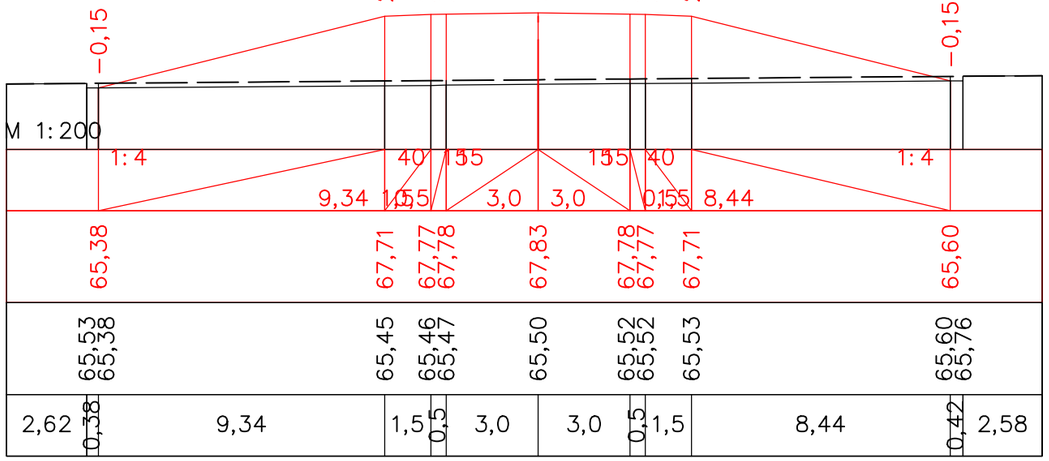


ПК 132+80,00

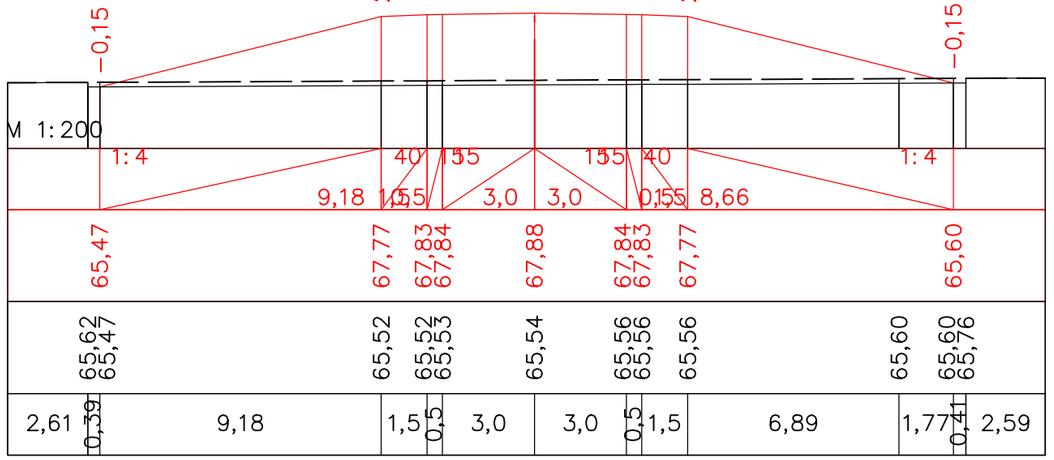


ПК 133+00,00

| | | | | | | | | | |
|---|---|---|---|---|---|---|---|---|---|
| | | | | | | | | | |
| | | | | | | | | | |
| | | | | | | | | | |
| | | | | | | | | | |
| Должность | | Ф.И.О. | | Подпись | Дата | | | | |
| Изм. | Кол.уч. | Лист. | N док | Подпись | | | | | |
| ГИП | | Муканов К. | | | 2022 | | | | |
| Проверил | | Ахмаров А. | | | 2022 | | | | |
| Разработал | | Боранбаев Ж | | | 2022 | | | | |
| Н. контр. | | Ахмаров А. | | | 2022 | | | | |

*«Строительство автомобильной дороги Иргиз-Кутыколь-Жарма-Куйлыс участок 30-45,0 км.»*

*Автомобильная дорога, основные строительные решения*

| Стадия | Лист | Листов |
|---|---|---|
| РП | 178 | - |

*Поперечные профили*

ТОО "Игилик Стройпроект" 2022г.

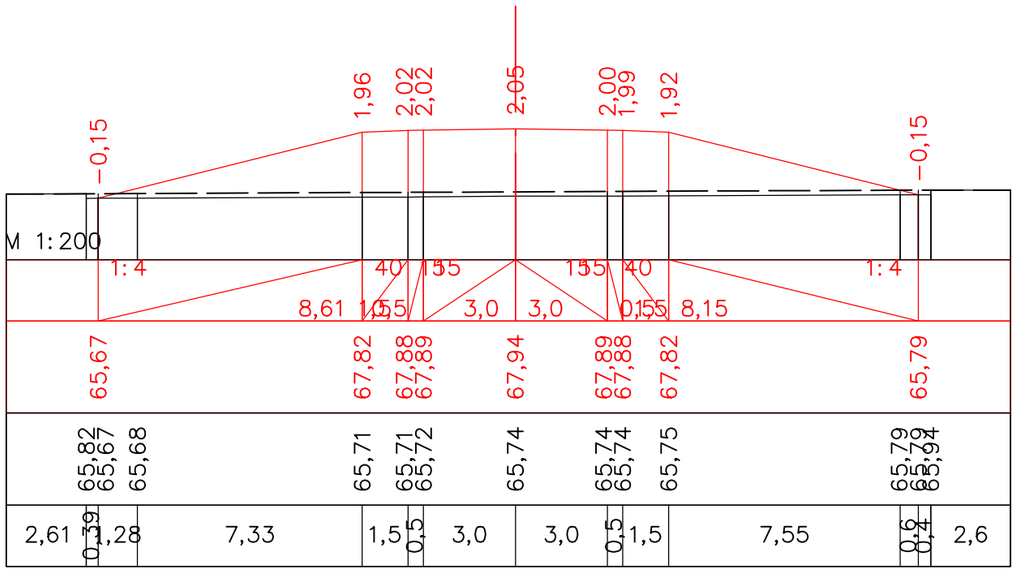


ПК 133+20,00

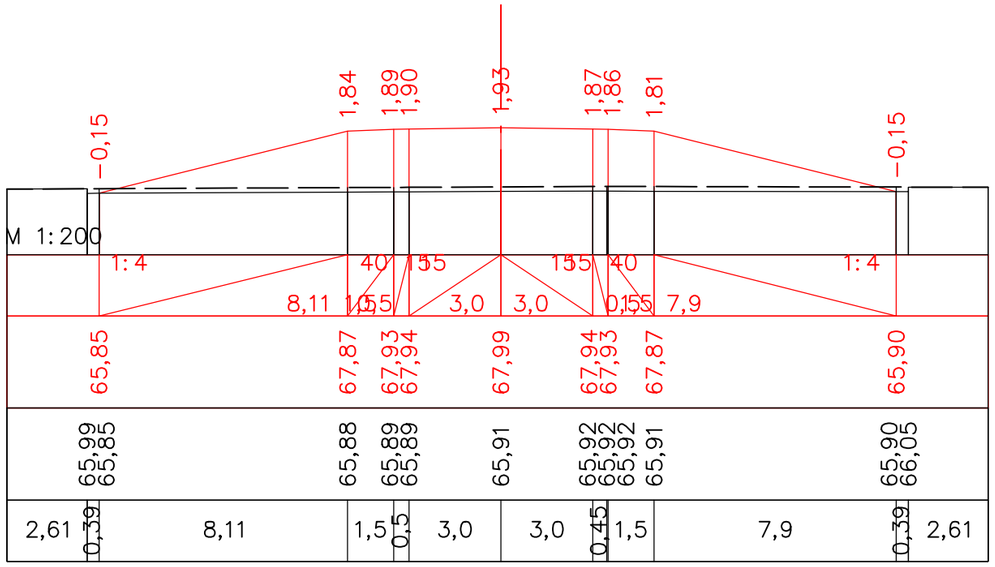


ПК 133+40,00

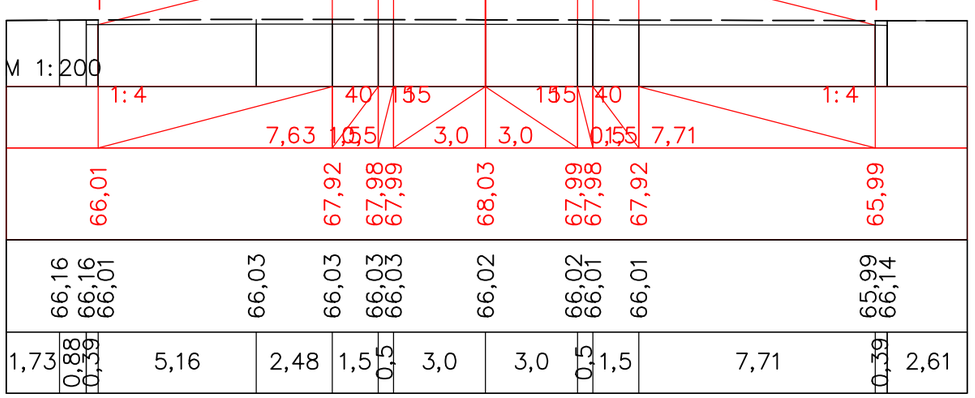


ПК 133+60,00

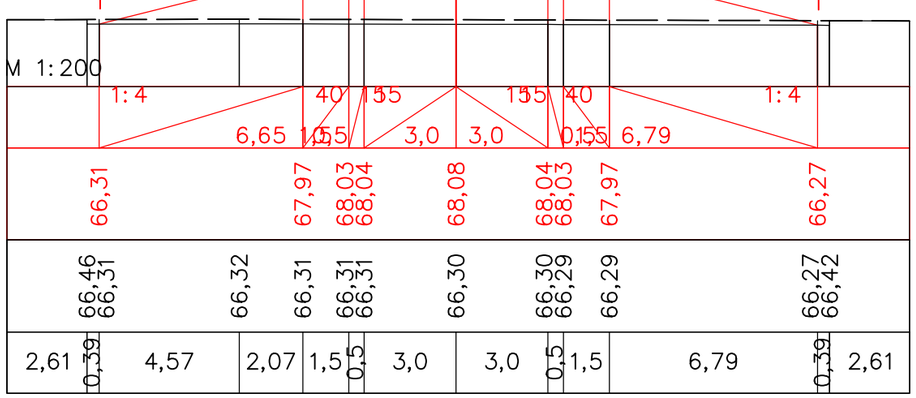


ПК 133+80,00

| | | | | | | | | |
|---|---|---|---|---|---|---|---|---|
| | | | | | | «Строительство автомобильной дороги Иргиз-Кутыколь-Жарма-Куйлыс участок 30-45,0 км.» | | |
| Должность | | Ф.И.О. | | Подпись | Дата | | | |
| Изм. | Кол.уч. | Лист. N док | | Подпись | | Автомобильная дорога, основные строительные решения | Стадия | Лист | Листов |
| ГИП | | Муканов К. | | | 2022 | | РП | 179 | - |
| Проверил | | Ахмаров А. | | | 2022 | | | | |
| Разработал | | Боранбаев Ж | | | 2022 | Поперечные профили | ТОО "Игилик Стройпроект" 2022г. | | |
| Н. контр. | | Ахмаров А. | | | 2022 | | | | |

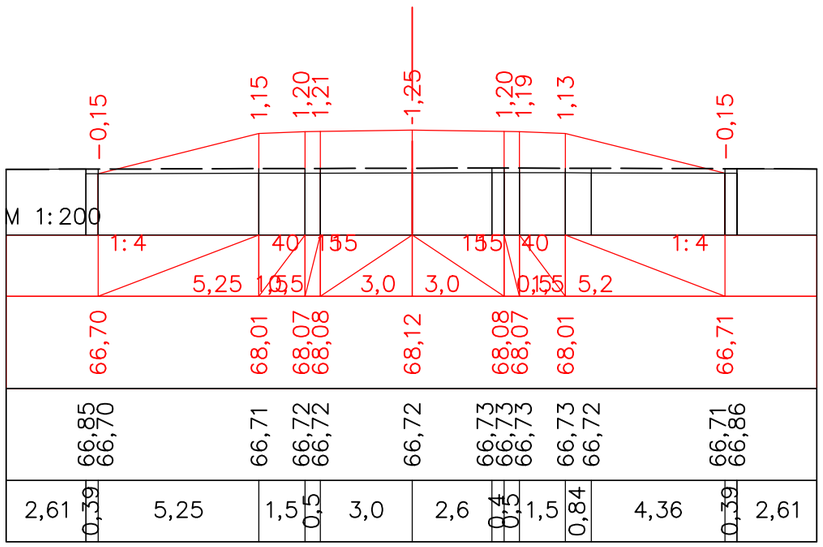


ПК 134+00,00

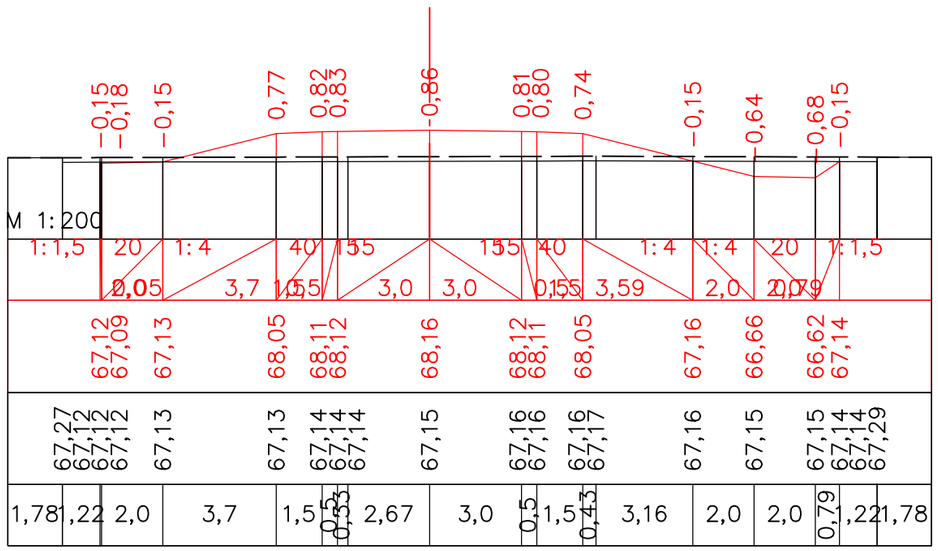


ПК 134+20,00

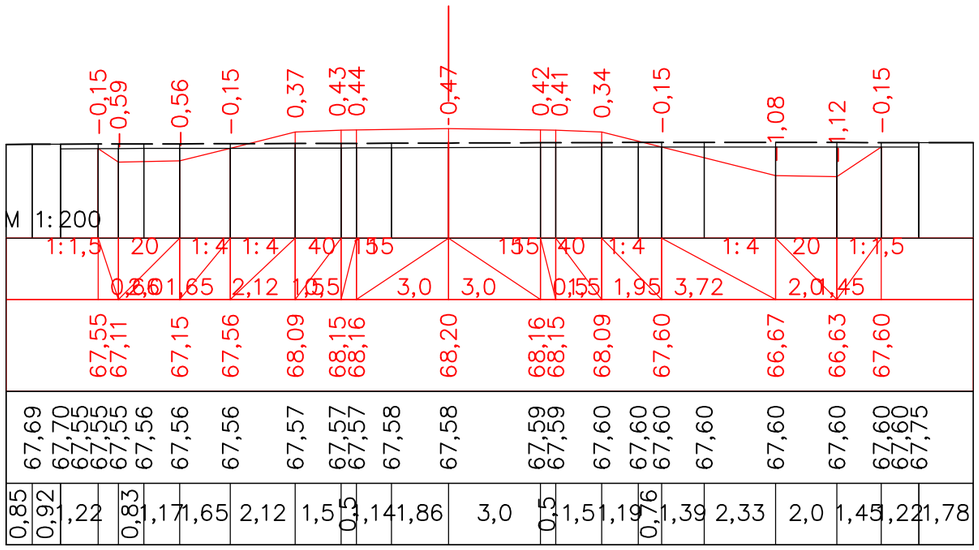


ПК 134+40,00

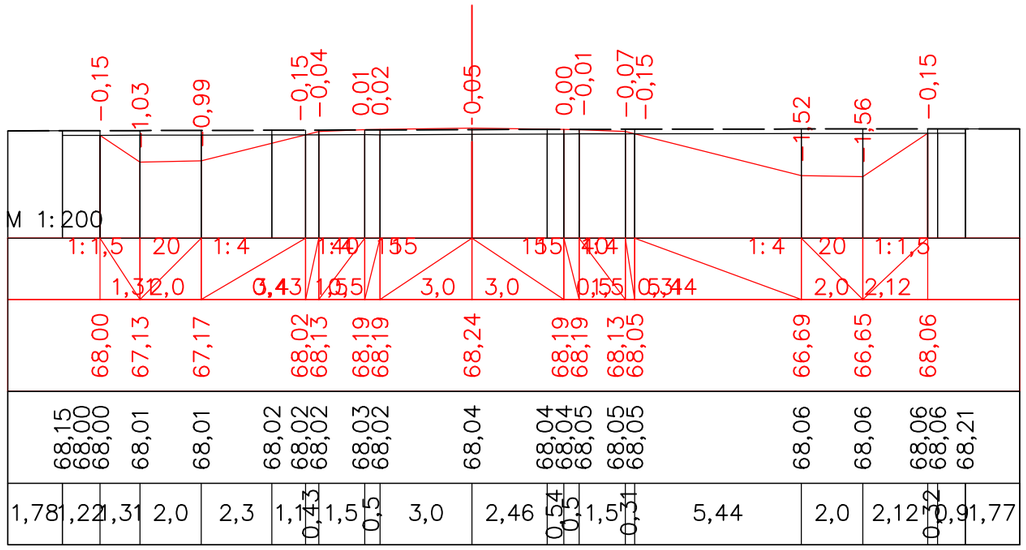


ПК 134+60,00

| | | | | | | | | | |
|---|---|---|---|---|---|---|---|---|---|
| | | | | | | | | | |
| | | | | | | | | | |
| | | | | | | | | | |
| Должность | | Ф.И.О. | | Подпись | Дата | | | | |
| Изм. | Кол.уч. | Лист. | N док | Подпись | | | | | |
| ГИП | | Муканов К. | | | 2022 | | | | |
| Проверил | | Ахмаров А. | | | 2022 | | | | |
| Разработал | | Боранбаев Ж | | | 2022 | | | | |
| Н. контр. | | Ахмаров А. | | | 2022 | | | | |

*«Строительство автомобильной дороги Иргиз-Кутыколь-Жарма-Куйлыс участок 30-45,0 км.»*

*Автомобильная дорога, основные строительные решения*

| Стадия | Лист | Листов |
|---|---|---|
| РП | 180 | - |

*Поперечные профили*

ТОО "Игилик Стройпроект" 2022г.

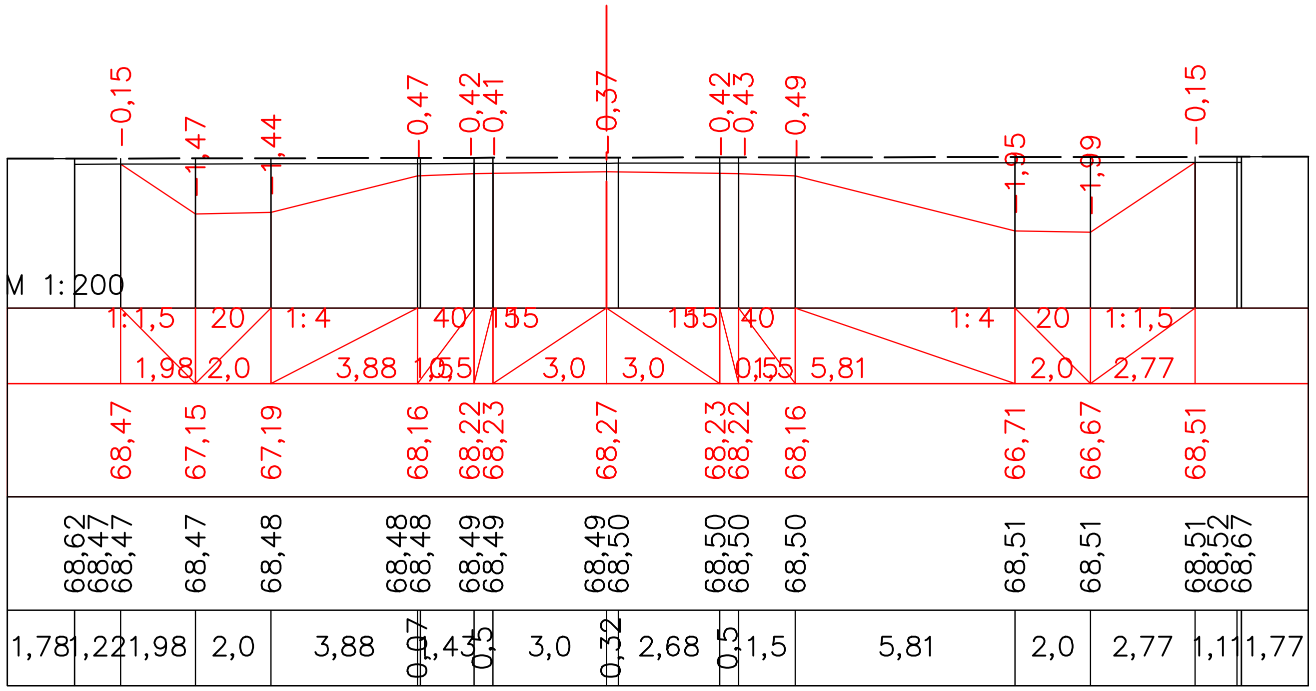


ПК 134+80,00

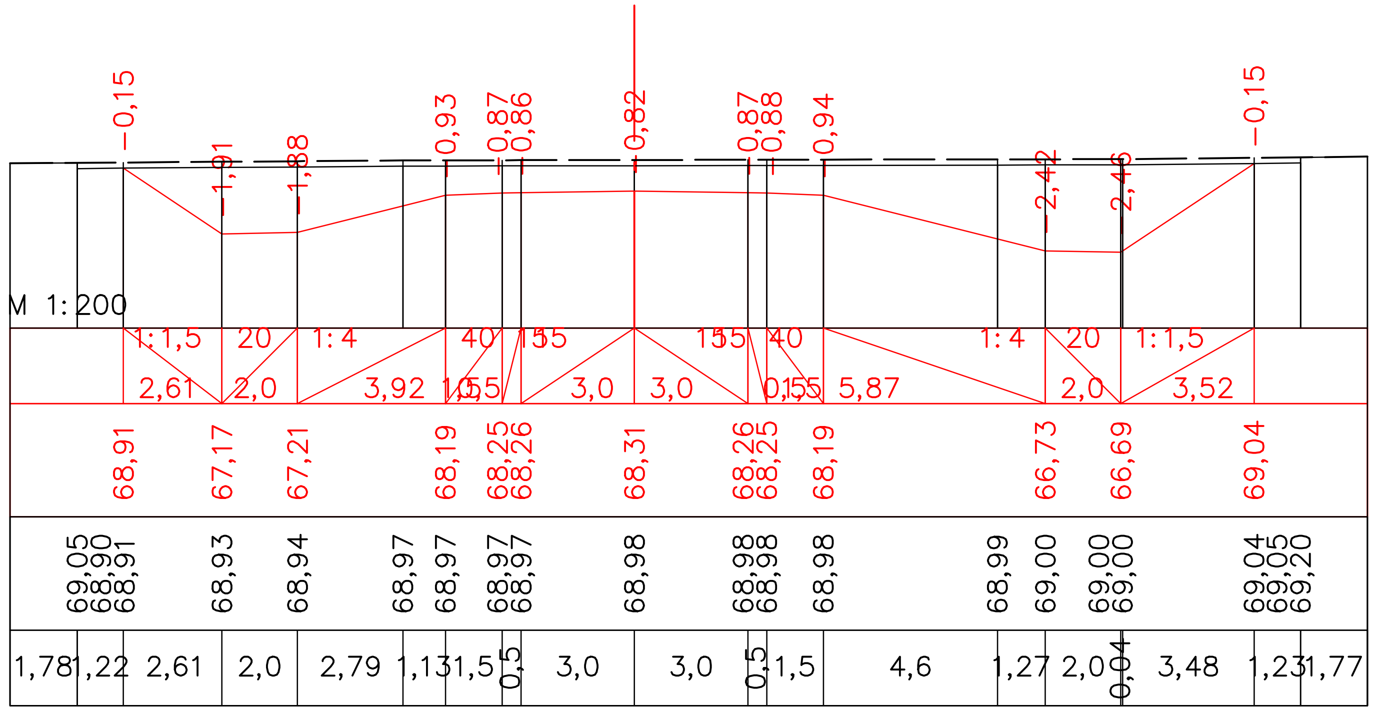


ПК 135+00,00

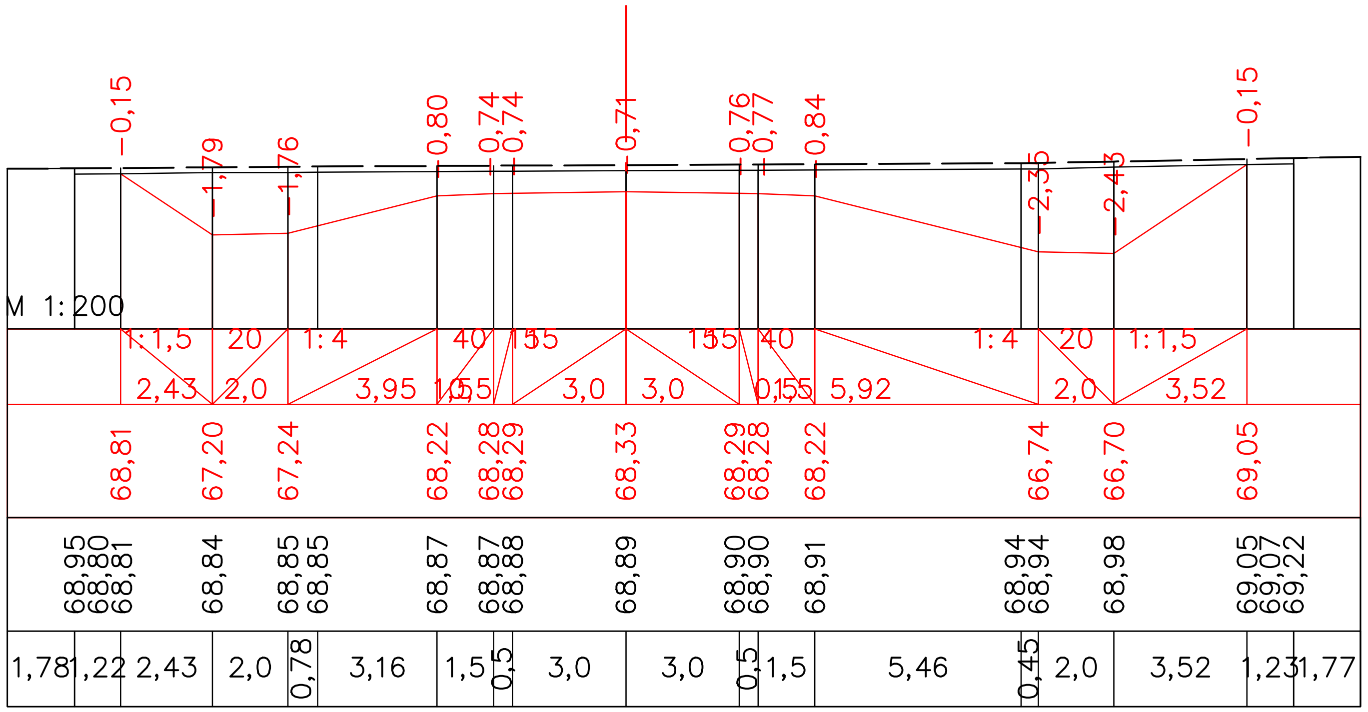


ПК 135+20,00

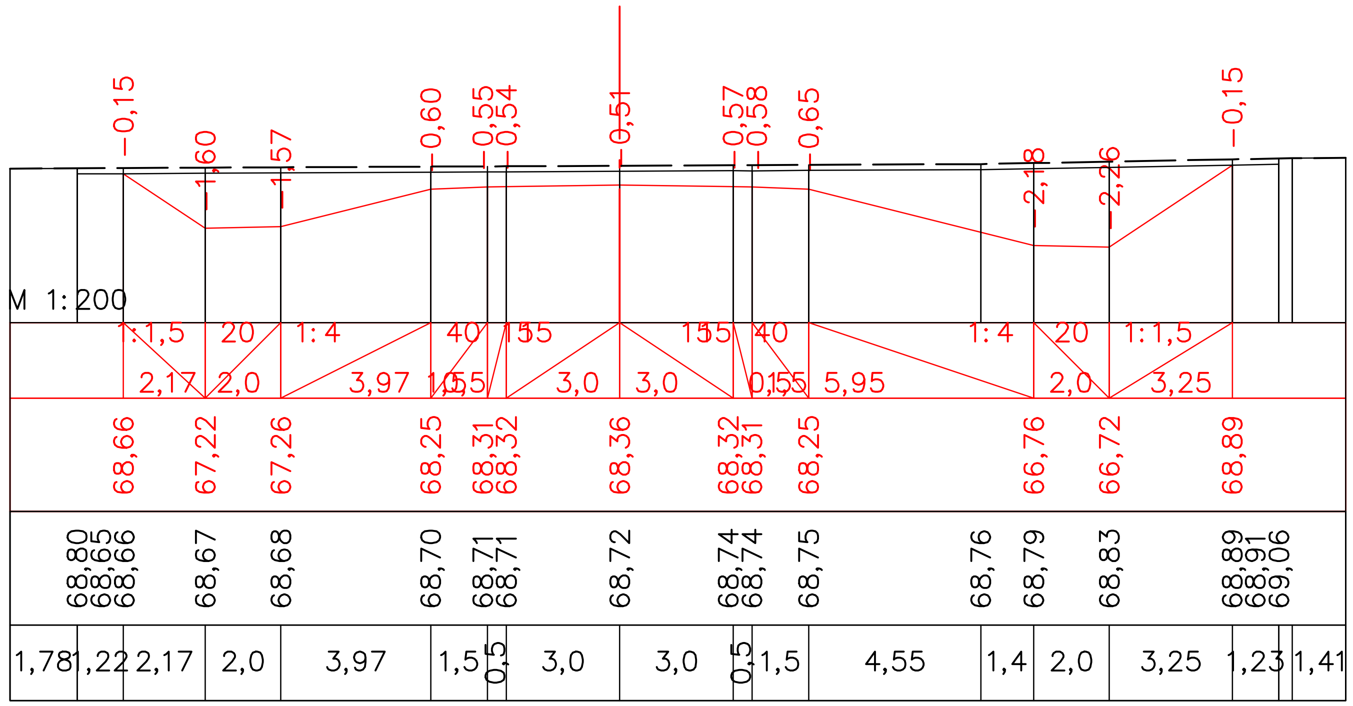


ПК 135+40,00

| | | | | | | | |
|---|---|---|---|---|---|---|---|
| Должность | Ф.И.О. | Подпись | Дата | *«Строительство автомобильной дороги Иргиз-Кутыколь-Жарма-Куйлыс участок 30-45,0 км.»* | | | |
| Изм. Кол.уч. | Лист. N док | Подпись | | *Автомобильная дорога, основные строительные решения* | Стадия | Лист | Листов |
| *ГИП* | Муканов К. | | 2022 | | РП | 181 | - |
| *Проверил* | Ахмаров А. | | 2022 | | | | |
| *Разработал* | Боранбаев Ж | | 2022 | *Поперечные профили* | ТОО "Игилик Стройпроект" 2022г. | | |
| *Н. контр.* | Ахмаров А. | | 2022 | | | | |

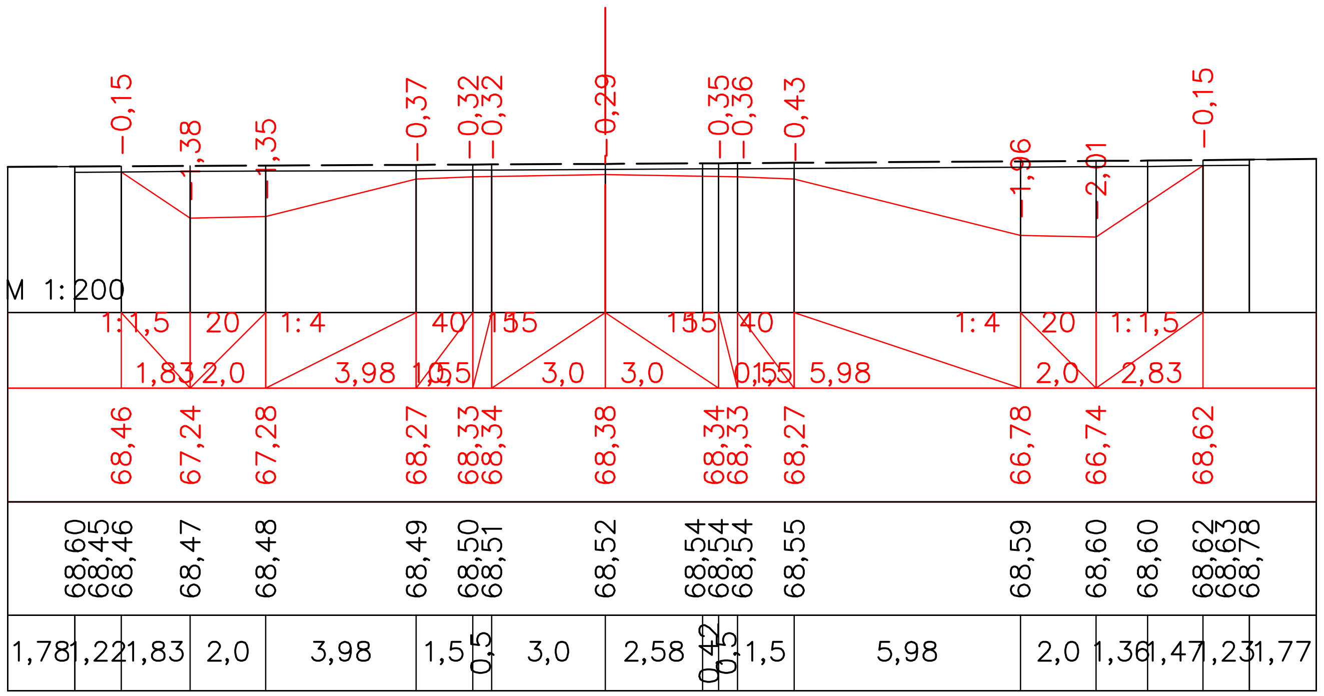


ПК 135+60,00

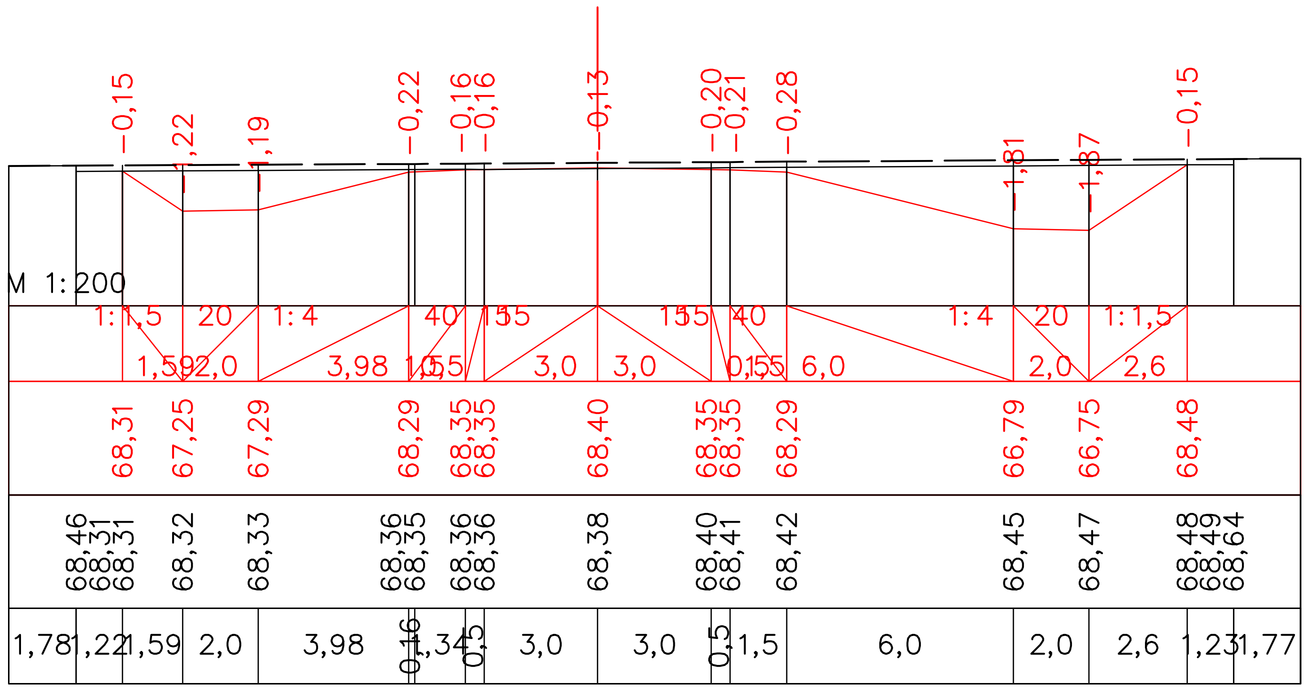


ПК 135+73,39

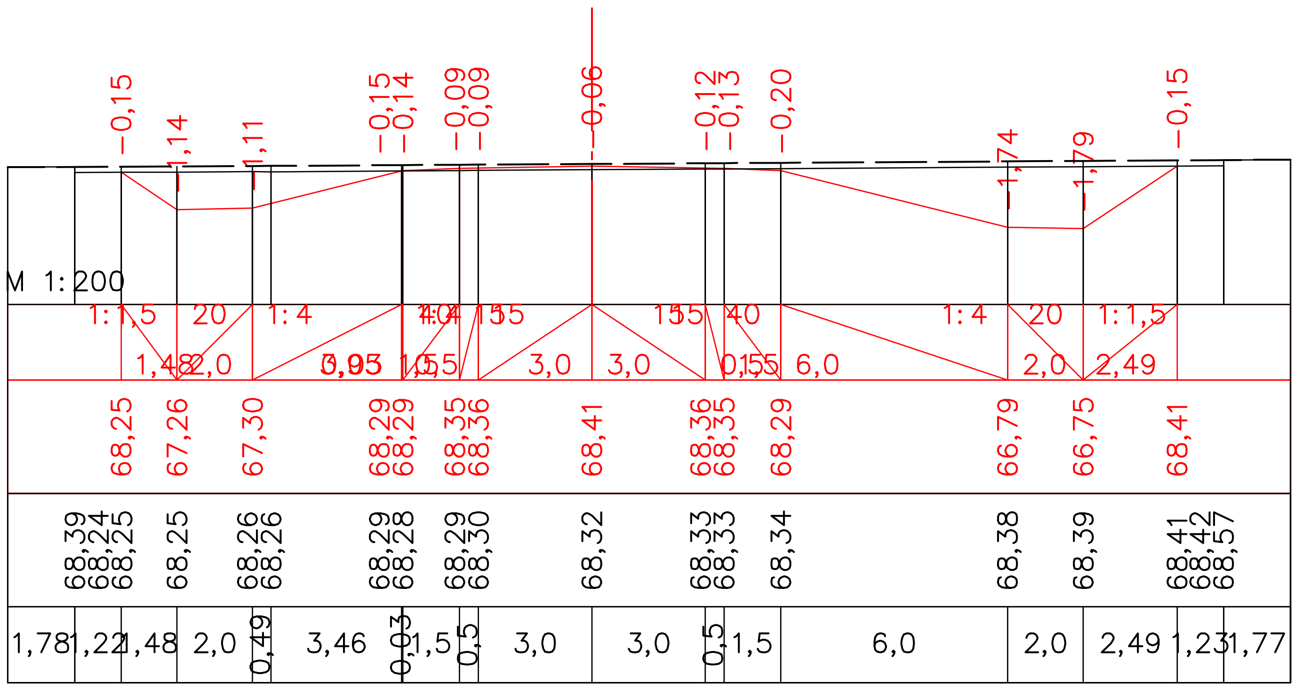


ПК 135+80,00

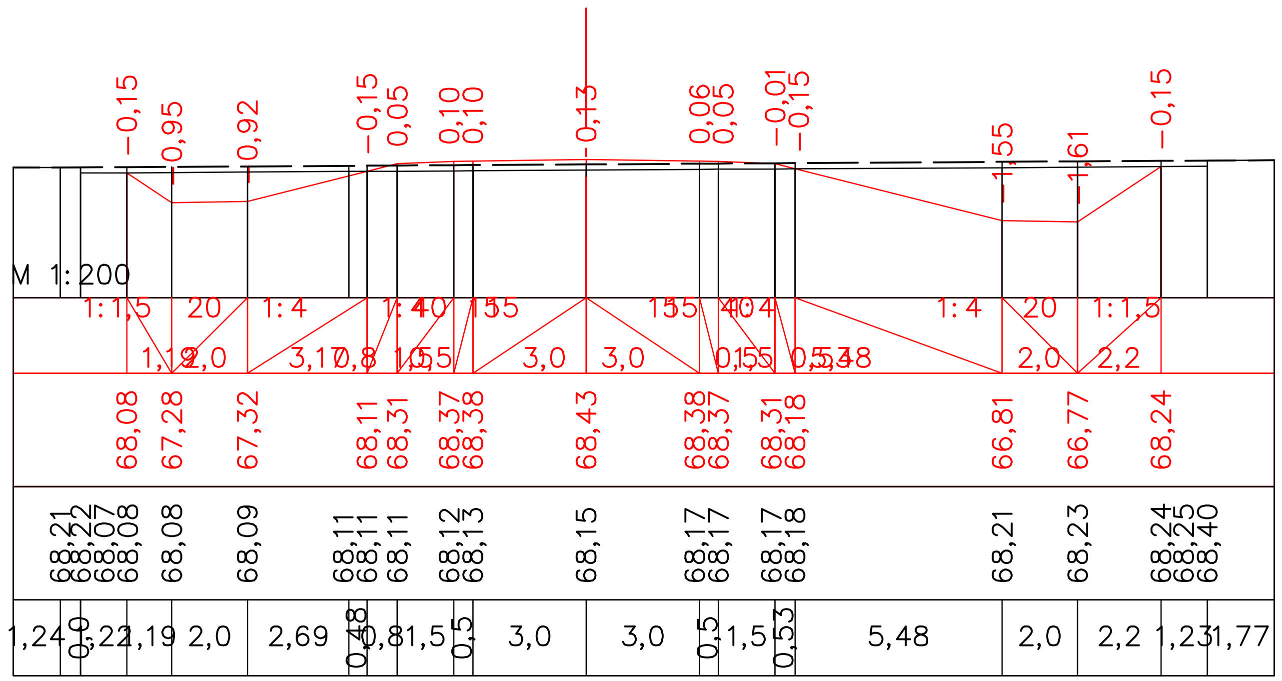


ПК 136+00,00

| | | | | | |
|---|---|---|---|---|---|
| Должность | Ф.И.О. | Подпись | Дата | «Строительство автомобильной дороги Иргиз-Кутыколь-Жарма-Куйлыс участок 30-45,0 км.» | |
| Изм. Кол.уч. | Лист. N док | Подпись | | Автомобильная дорога, основные строительные решения | Стадия: РП; Лист: 182; Листов: - |
| ГИП | Муканов К. | | 2022 | | |
| Проверил | Ахмаров А. | | 2022 | | |
| Разработал | Боранбаев Ж | | 2022 | Поперечные профили | ТОО "Игилик Стройпроект" 2022г. |
| Н. контр. | Ахмаров А. | | 2022 | | |

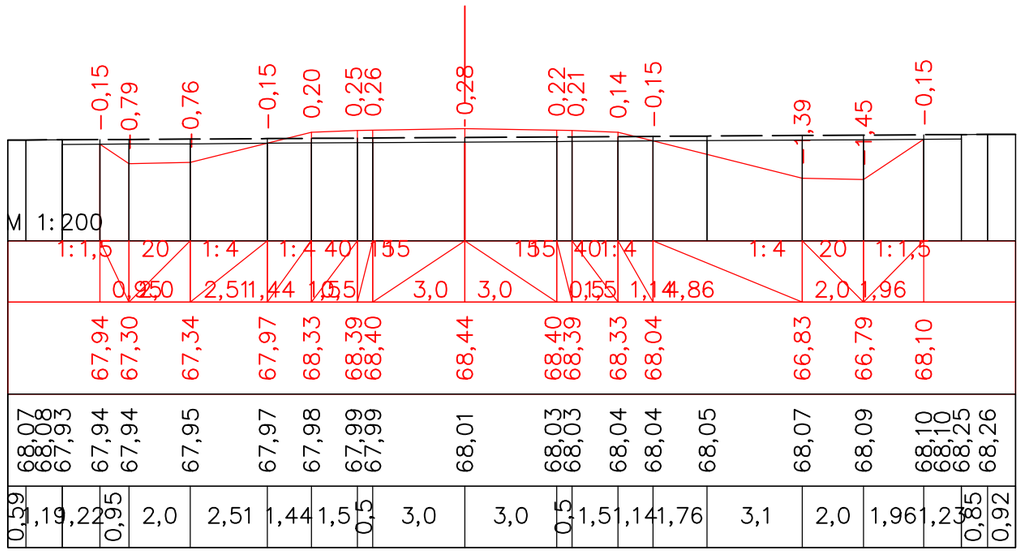


ПК 136+20,00

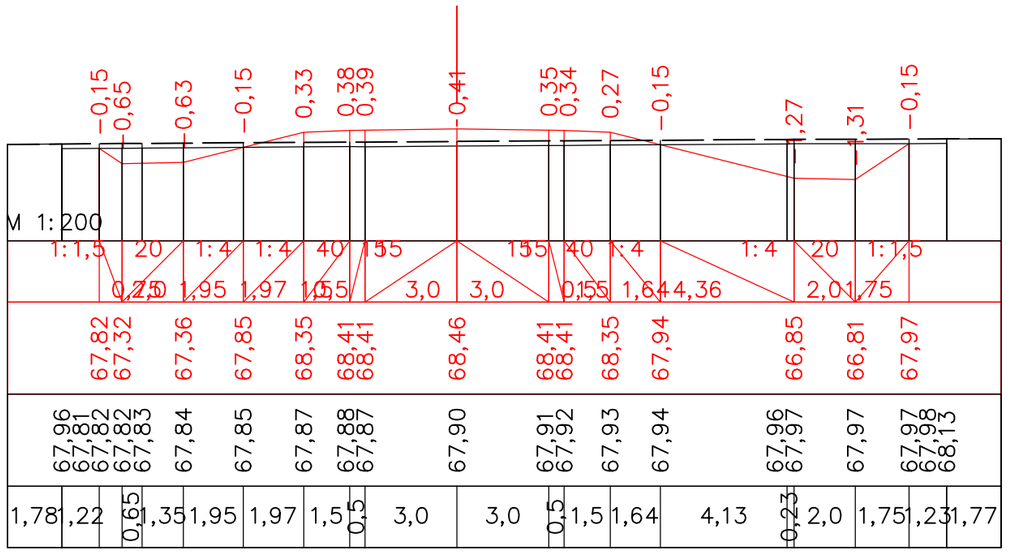


ПК 136+40,00

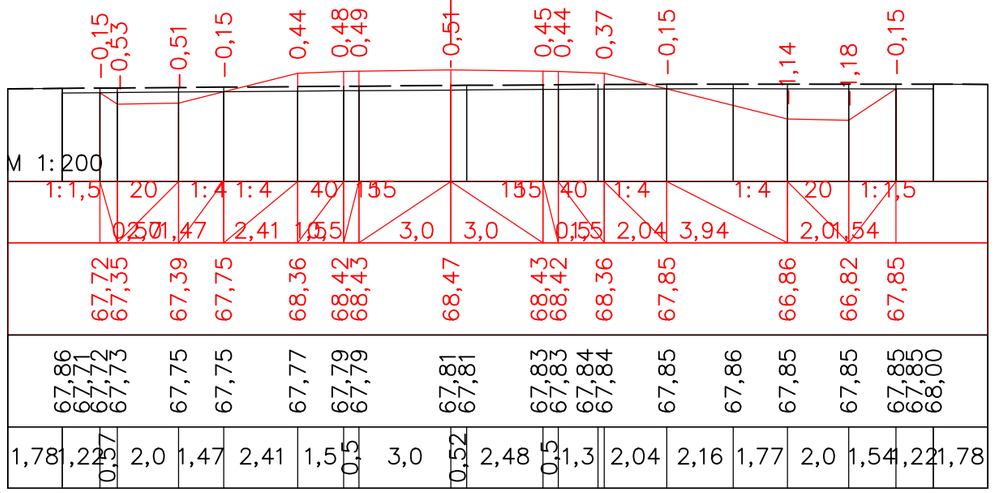


ПК 136+60,00

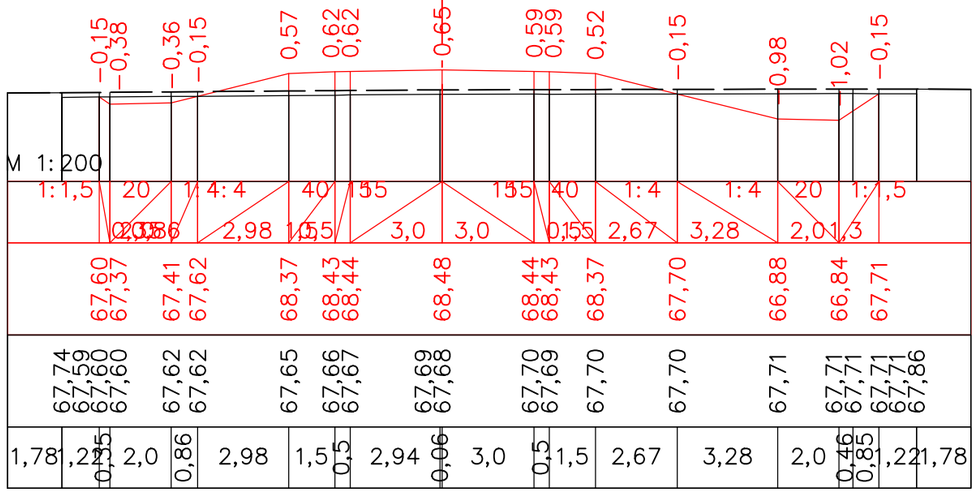


ПК 136+80,00

| | | | | | | |
|---|---|---|---|---|---|---|
| | | | | | | |
| | | | | | | |
| | | | | | | |
| | | | | | | |
| Должность | | Ф.И.О. | | Подпись | Дата | |
| Изм. | Кол.уч. | Лист. N док | | Подпись | | |
| ГИП | | Муканов К. | | | 2022 | |
| Проверил | | Ахмаров А. | | | 2022 | |
| Разработал | | Боранбаев Ж | | | 2022 | |
| Н. контр. | | Ахмаров А. | | | 2022 | |
| | | | | | | |

*«Строительство автомобильной дороги Иргиз-Кутыколь-Жарма-Куйлыс участок 30-45,0 км.»*

| | Стадия | Лист | Листов |
|---|---|---|---|
| *Автомобильная дорога, основные строительные решения* | РП | 183 | - |
| *Поперечные профили* | ТОО "Игилик Стройпроект" 2022г. | | |

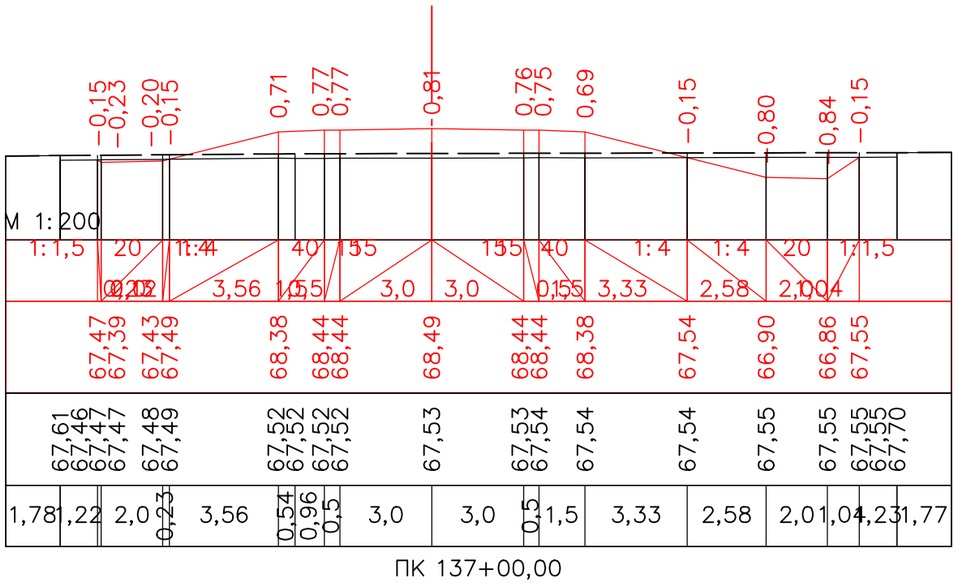


ПК 137+00,00

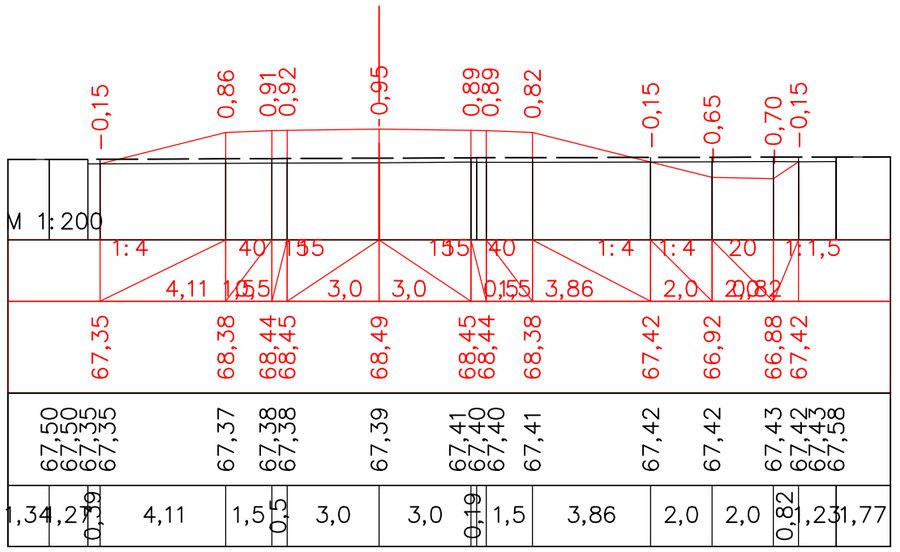


ПК 137+20,00

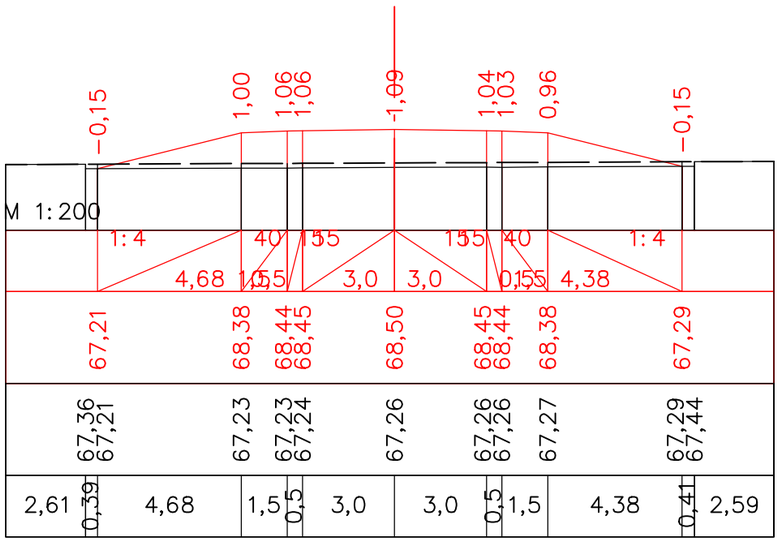


ПК 137+40,00

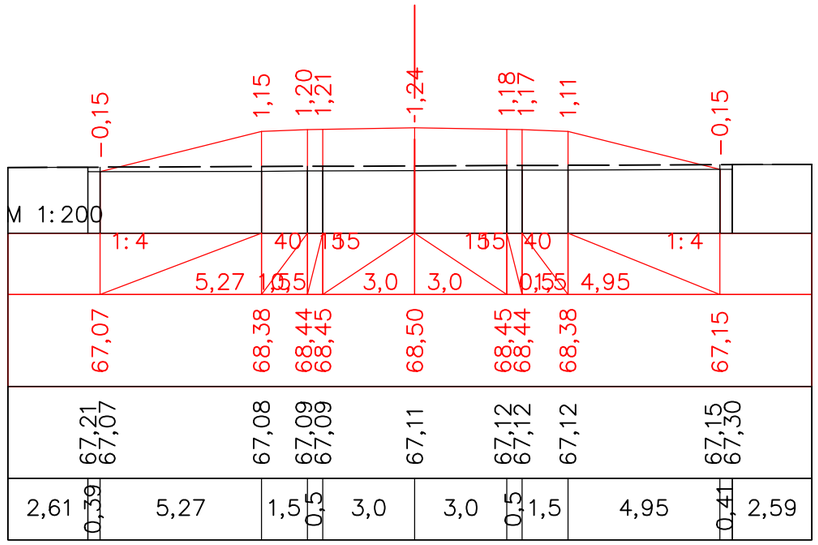


ПК 137+60,00

| | | | | | | | | |
|---|---|---|---|---|---|---|---|---|
| | | | | | | | | |
| | | | | | | | | |
| | | | | | | | | |
| Должность | | Ф.И.О. | | Подпись | Дата | | | |
| Изм. | Кол.уч. | Лист. | N док | Подпись | | | | |
| ГИП | | Муканов К. | | | 2022 | Автомобильная дорога, основные строительные решения | Стадия | Лист | Листов |
| Проверил | | Ахмаров А. | | | 2022 | | РП | 184 | - |
| Разработал | | Боранбаев Ж | | | 2022 | Поперечные профили | ТОО "Игилик Стройпроект" 2022г. | | |
| Н. контр. | | Ахмаров А. | | | 2022 | | | | |

«Строительство автомобильной дороги Иргиз-Кутыколь-Жарма-Куйлыс участок 30-45,0 км.»

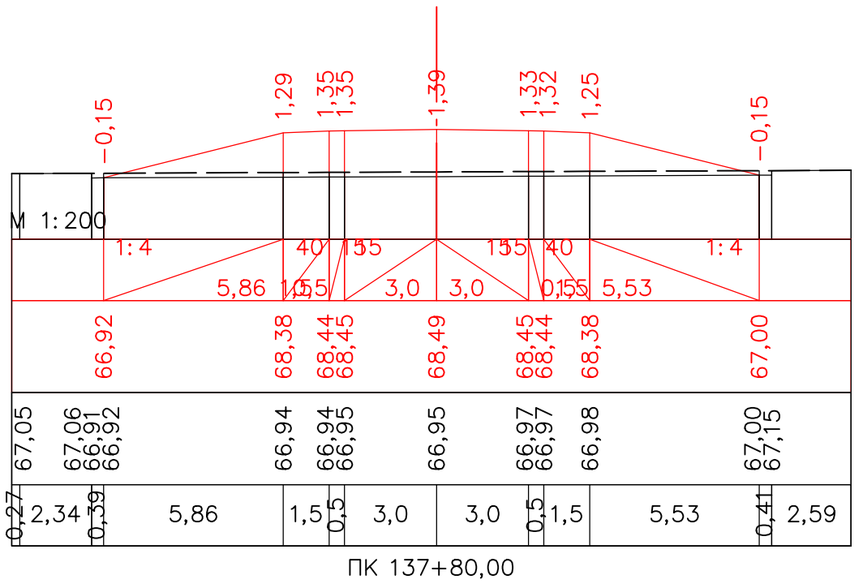


ПК 137+80,00

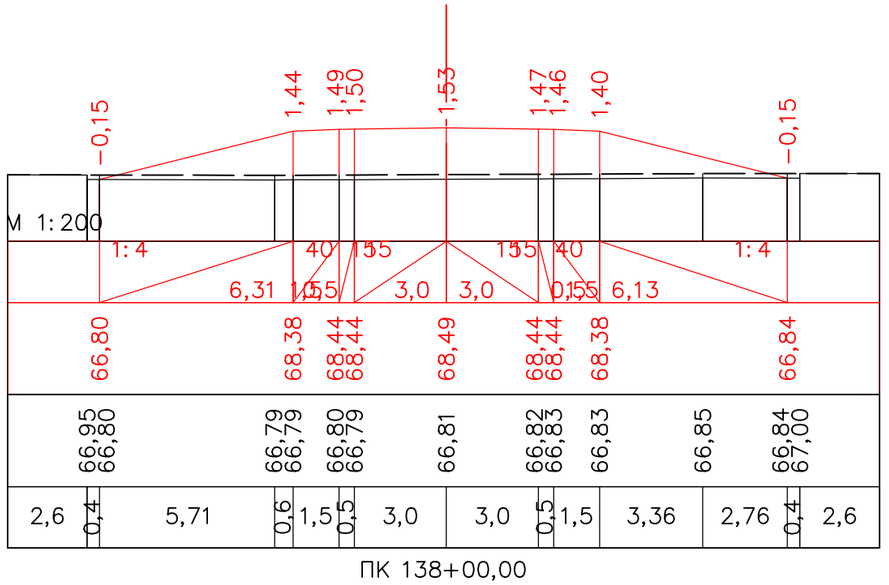


ПК 138+00,00

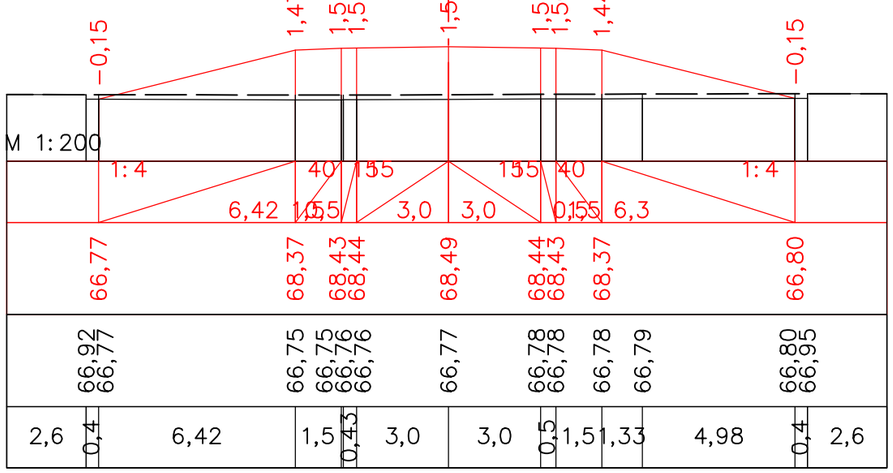


ПК 138+05,36

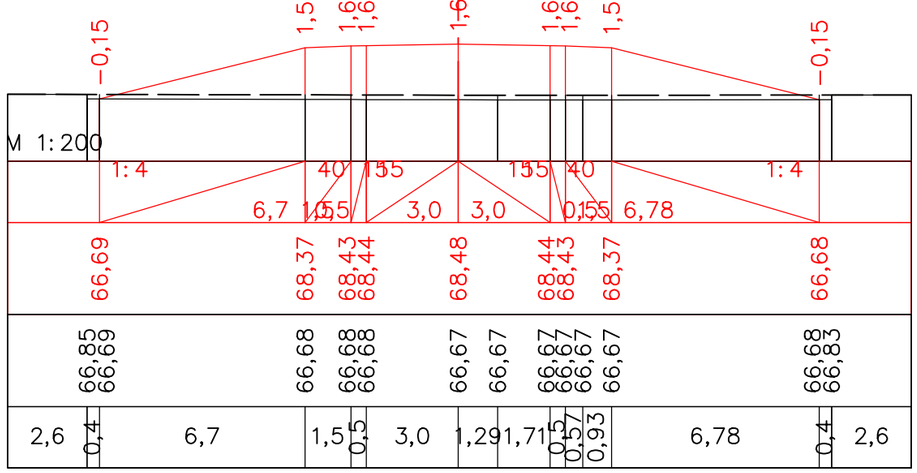


ПК 138+20,00

| | | | | | | | | |
|---|---|---|---|---|---|---|---|---|
| | | | | | | «Строительство автомобильной дороги Иргиз-Кутыколь-Жарма-Куйлыс участок 30-45,0 км.» | | |
| Должность | | Ф.И.О. | | Подпись | Дата | | | |
| Изм. | Кол.уч. | Лист. N док | | Подпись | | Автомобильная дорога, основные строительные решения | Стадия | Лист | Листов |
| ГИП | | Муканов К. | | | 2022 | | РП | 185 | - |
| Проверил | | Ахмаров А. | | | 2022 | | | | |
| Разработал | | Боранбаев Ж | | | 2022 | | | | |
| Н. контр. | | Ахмаров А. | | | 2022 | Поперечные профили | ТОО "Игилик Стройпроект" 2022г. | | |

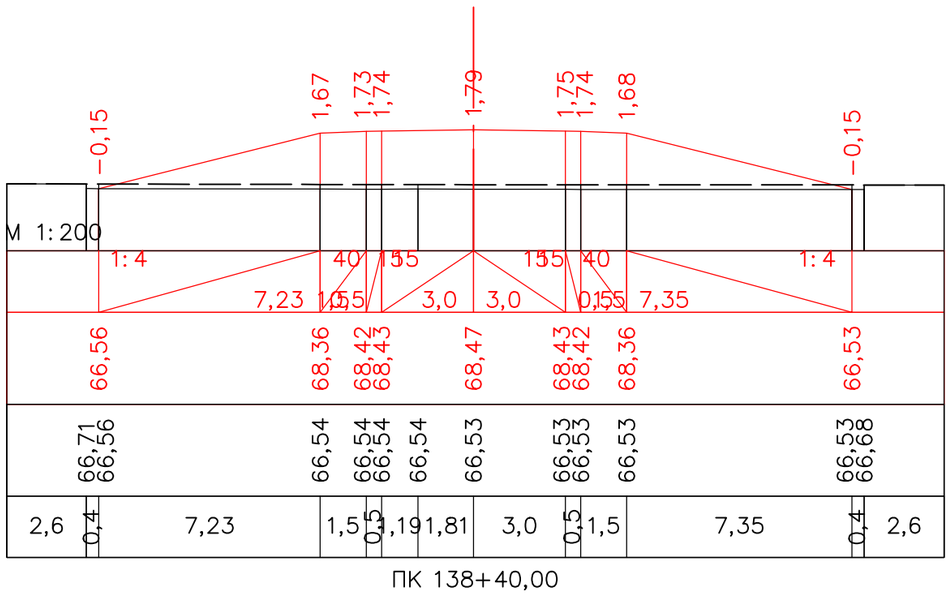


ПК 138+40,00

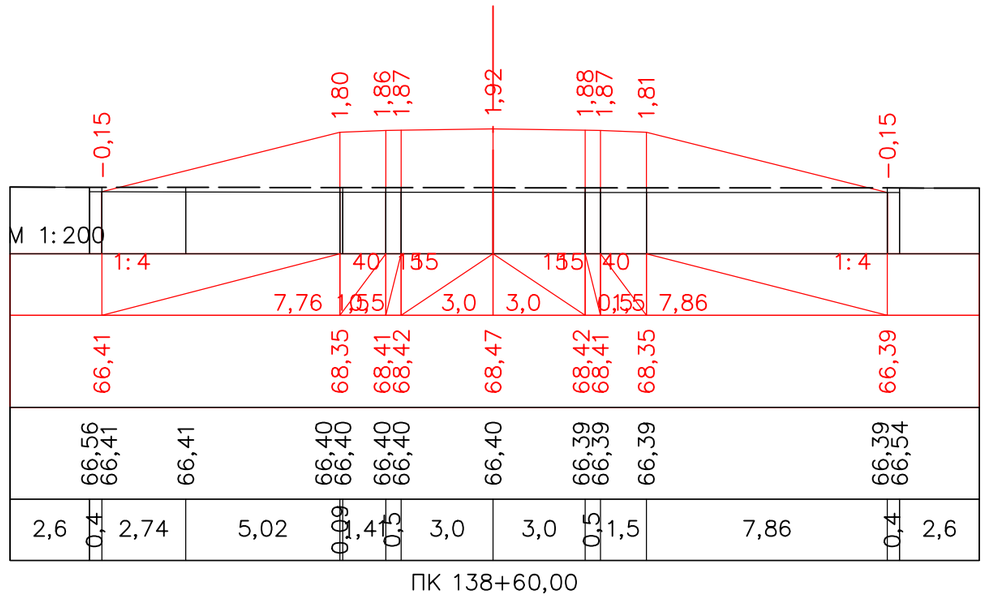


ПК 138+60,00

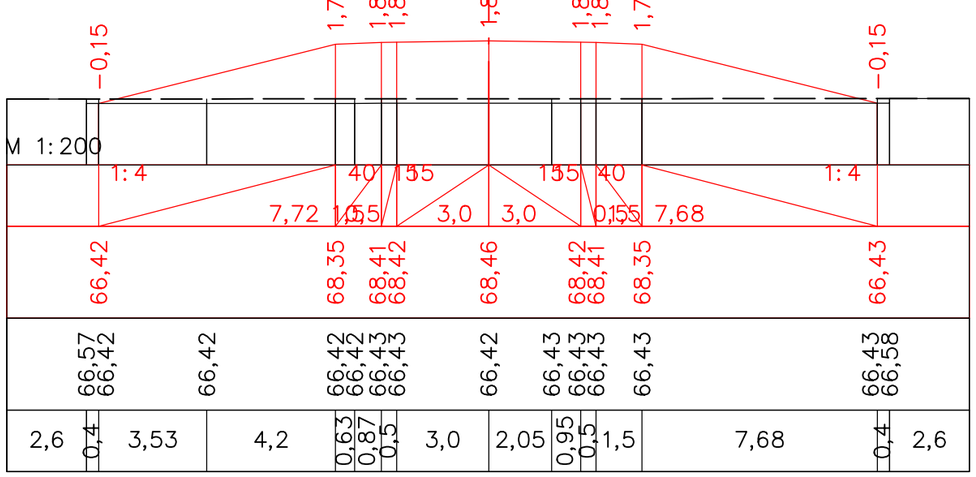


ПК 138+80,00

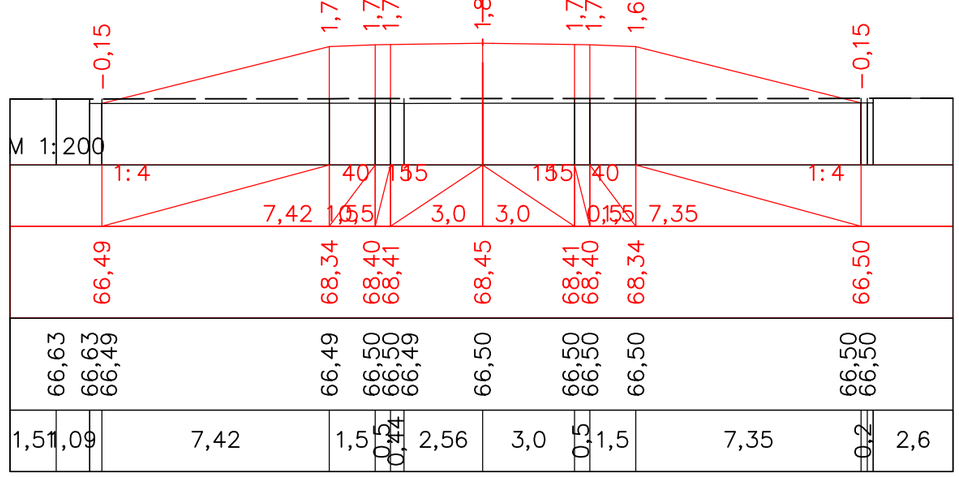


ПК 139+00,00

| | | | | | | |
|---|---|---|---|---|---|---|
| | | | | | | |
| | | | | | | |
| | | | | | | |
| | | | | | | |
| Должность | | Ф.И.О. | | Подпись | Дата | |
| Изм. | Кол.уч. | Лист. | N док | Подпись | | |
| ГИП | | Муканов К. | | | 2022 | |
| Проверил | | Ахмаров А. | | | 2022 | |
| Разработал | | Боранбаев Ж | | | 2022 | |
| Н. контр. | | Ахмаров А. | | | 2022 | |
| | | | | | | |

*«Строительство автомобильной дороги Иргиз-Кутыколь-Жарма-Куйлыс участок 30-45,0 км.»*

*Автомобильная дорога, основные строительные решения*

| Стадия | Лист | Листов |
|---|---|---|
| РП | 186 | - |

*Поперечные профили*

ТОО "Игилик Стройпроект" 2022г.

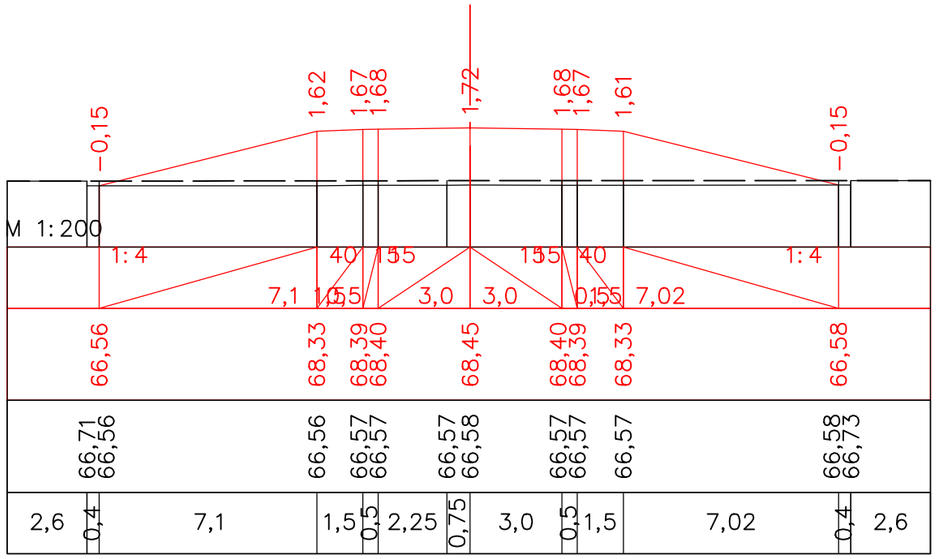


ПК 139+20,00

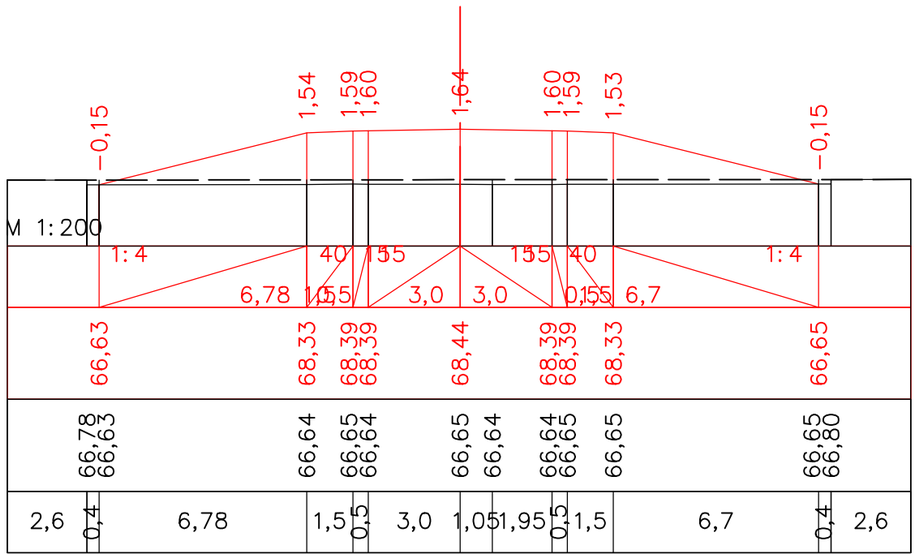


ПК 139+40,00

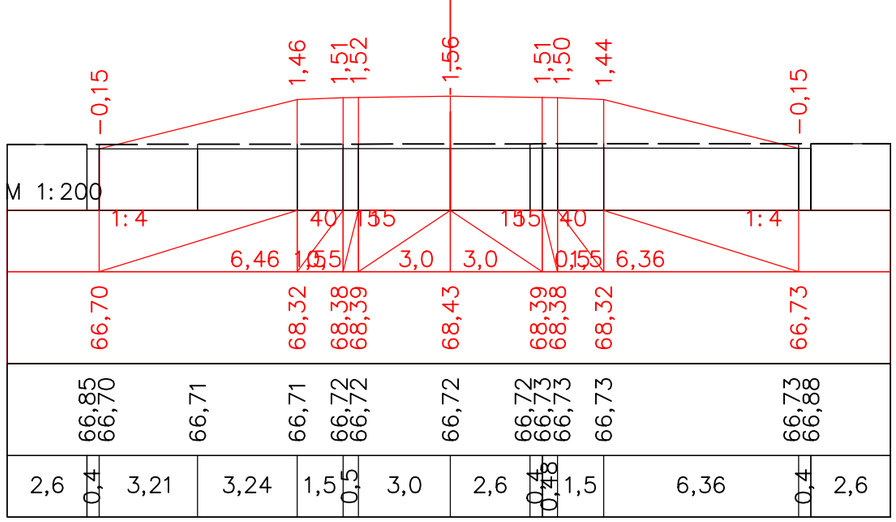


ПК 139+60,00

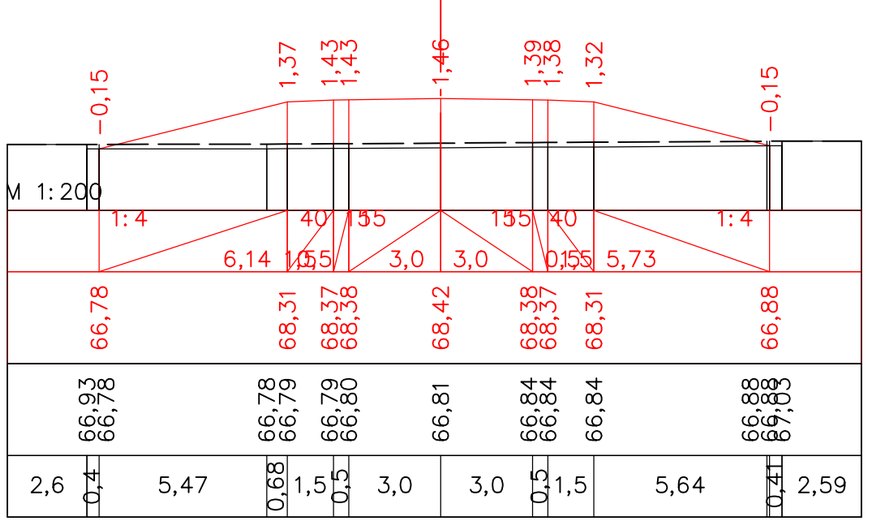


ПК 139+80,00

| | | | | | | | | |
|---|---|---|---|---|---|---|---|---|
| | | | | | | «Строительство автомобильной дороги Иргиз-Кутыколь-Жарма-Куйлыс участок 30-45,0 км.» | | |
| Должность | | Ф.И.О. | | Подпись | Дата | | | |
| Изм. | Кол.уч. | Лист. N док | | Подпись | | Автомобильная дорога, основные строительные решения | Стадия | Лист | Листов |
| ГИП | | Муканов К. | | | 2022 | | РП | 187 | - |
| Проверил | | Ахмаров А. | | | 2022 | | | | |
| Разработал | | Боранбаев Ж | | | 2022 | Поперечные профили | ТОО "Игилик Стройпроект" 2022г. | | |
| Н. контр. | | Ахмаров А. | | | 2022 | | | | |

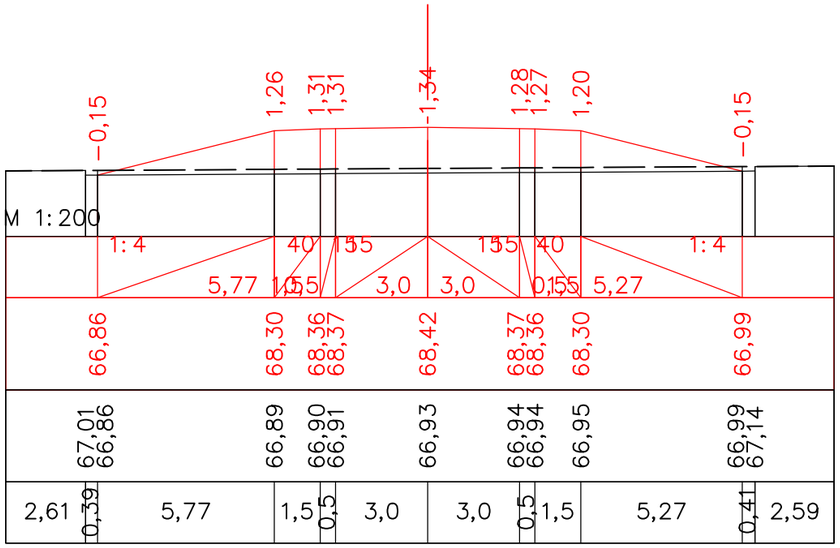


ПК 140+00,00

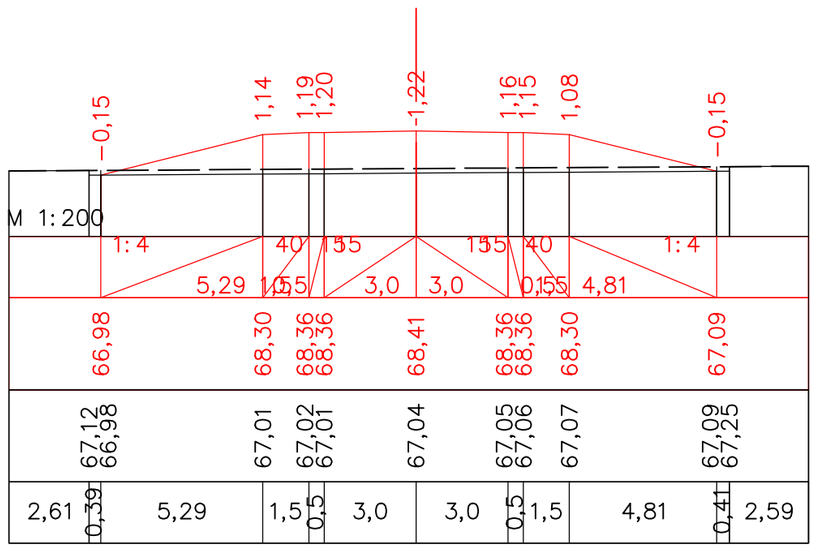


ПК 140+20,00

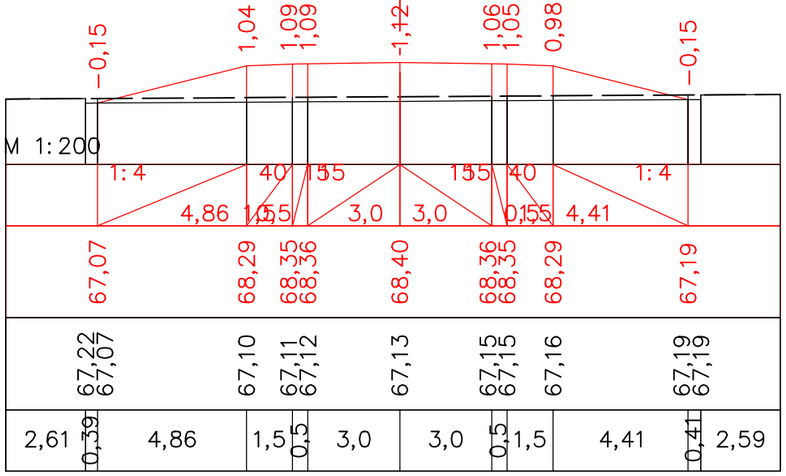


ПК 140+40,00

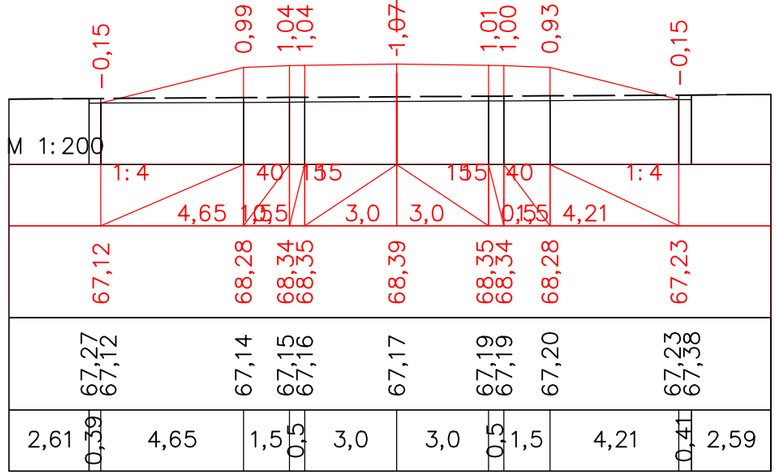


ПК 140+60,00

| | | | | | | | | |
|---|---|---|---|---|---|---|---|---|
| | | | | | | | | |
| | | | | | | | | |
| | | | | | | | | |
| | | | | | | | | |
| Должность | | Ф.И.О. | | Подпись | Дата | | | |
| Изм. | Кол.уч. | Лист. | N док | Подпись | | | | |
| ГИП | | Муканов К. | | | 2022 | | | |
| Проверил | | Ахмаров А. | | | 2022 | | | |
| Разработал | | Боранбаев Ж | | | 2022 | | | |
| Н. контр. | | Ахмаров А. | | | 2022 | | | |

*«Строительство автомобильной дороги Иргиз-Кутыколь-Жарма-Куйлыс участок 30-45,0 км.»*

| | Стадия | Лист | Листов |
|---|---|---|---|
| *Автомобильная дорога, основные строительные решения* | РП | 188 | - |
| *Поперечные профили* | ТОО "Игилик Стройпроект" 2022г. | | |

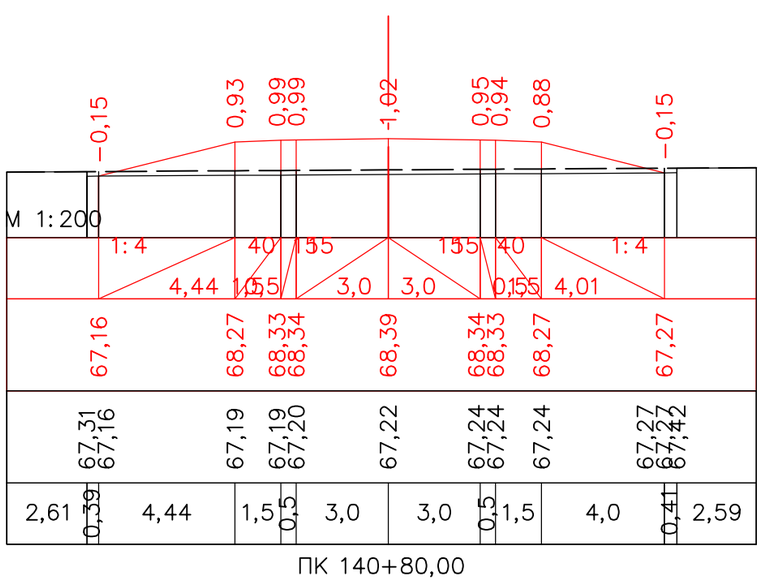


ПК 140+80,00

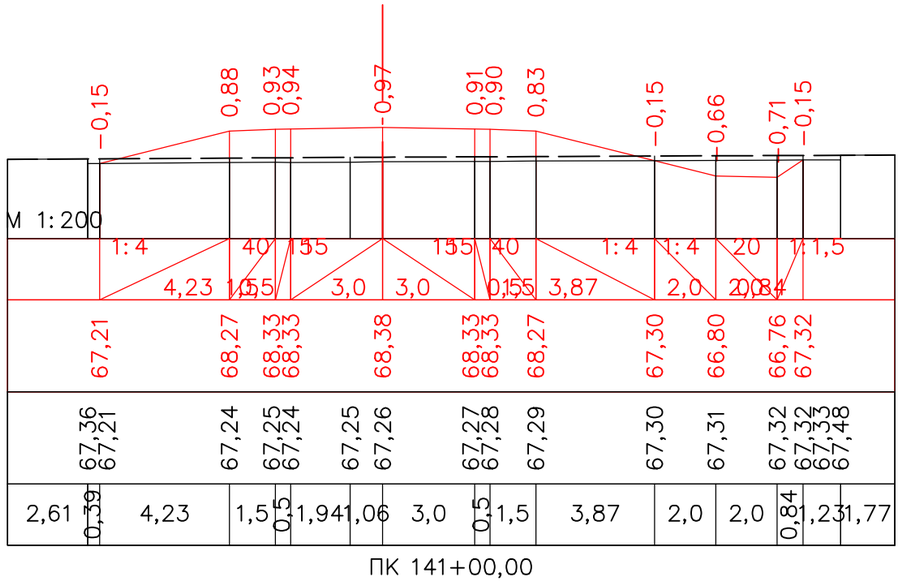


ПК 141+00,00

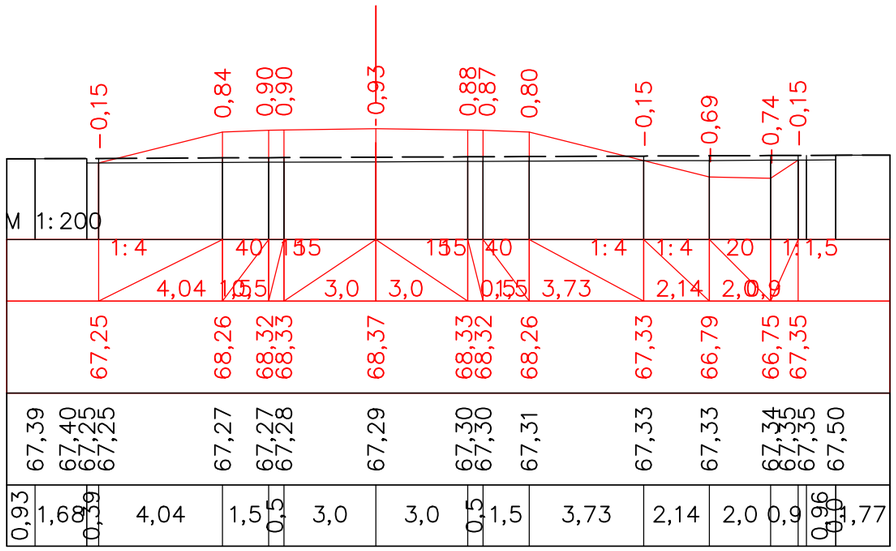


ПК 141+20,00

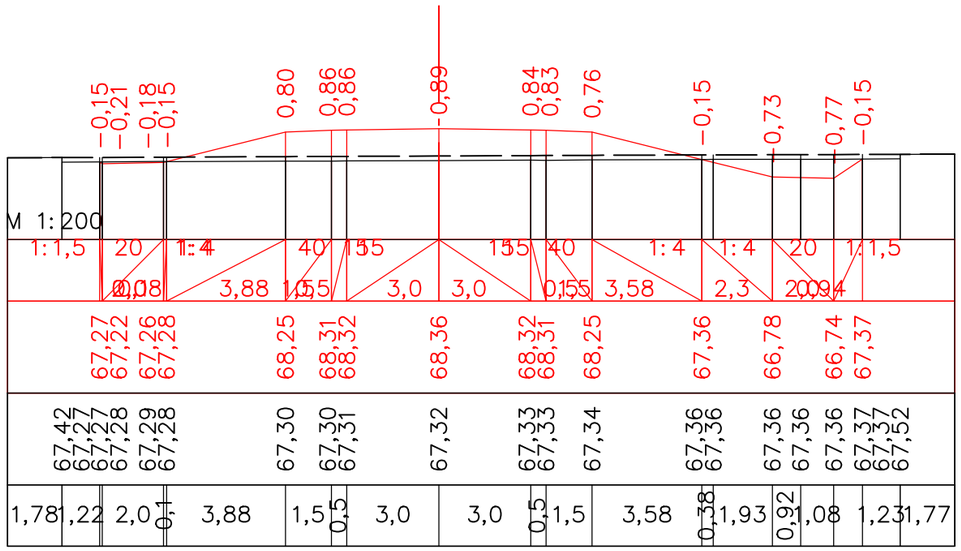


ПК 141+40,00

| | | | | | | | | | |
|---|---|---|---|---|---|---|---|---|---|
| | | | | | | | | | |
| | | | | | | | | | |
| | | | | | | | | | |
| | | | | | | | | | |
| Должность | | Ф.И.О. | | Подпись | Дата | | | | |
| Изм. | Кол.уч. | Лист. | N док | Подпись | | | | | |
| ГИП | | Муканов К. | | | 2022 | | | | |
| Проверил | | Ахмаров А. | | | 2022 | | | | |
| Разработал | | Боранбаев Ж | | | 2022 | | | | |
| Н. контр. | | Ахмаров А. | | | 2022 | | | | |

*«Строительство автомобильной дороги Иргиз-Кутыколь-Жарма-Куйлыс участок 30-45,0 км.»*

*Автомобильная дорога, основные строительные решения*

| Стадия | Лист | Листов |
|---|---|---|
| РП | 189 | - |

*Поперечные профили*

ТОО "Игилик Стройпроект" 2022г.

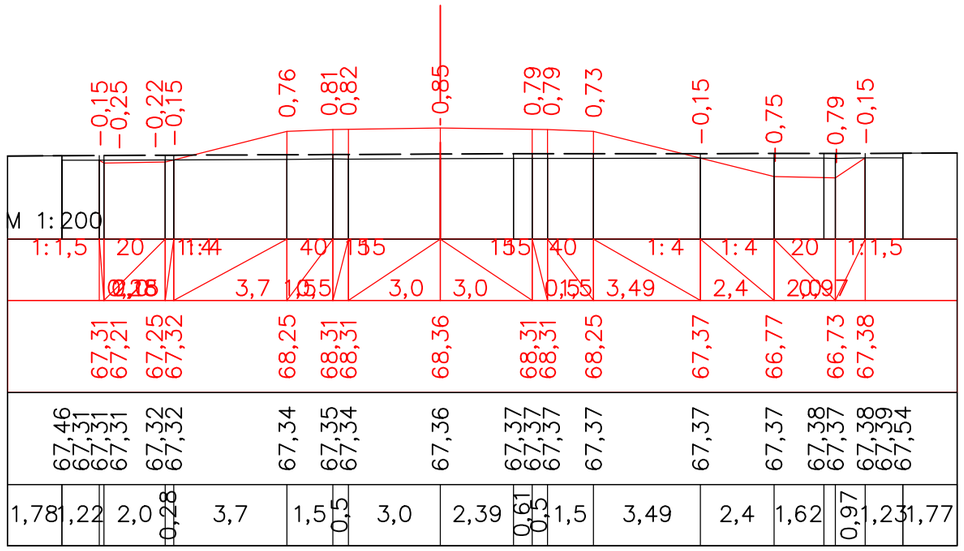


ПК 141+60,00

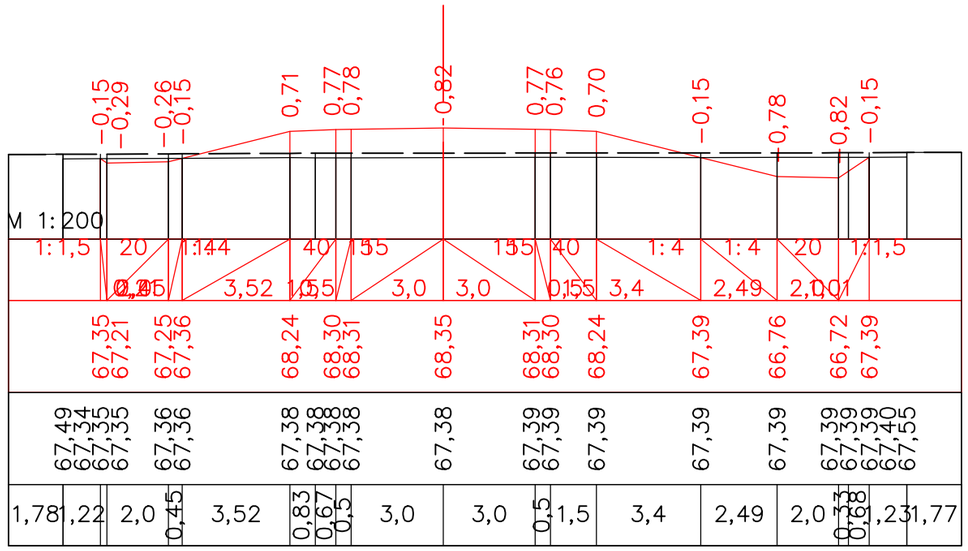


ПК 141+80,00

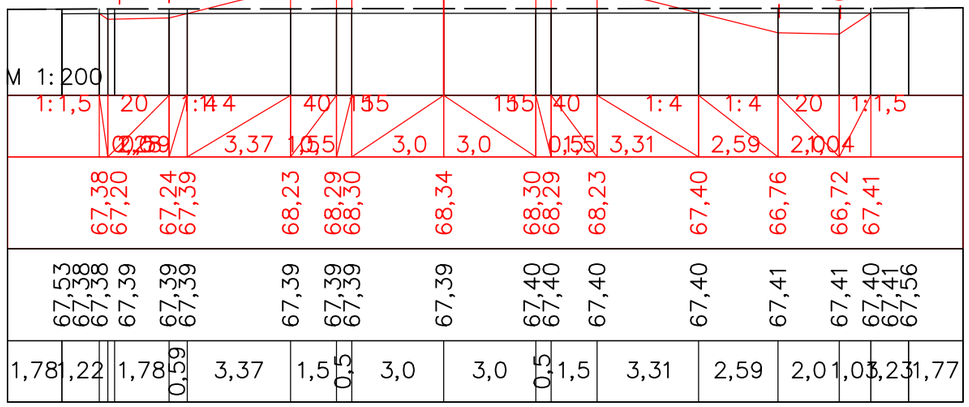


ПК 142+00,00

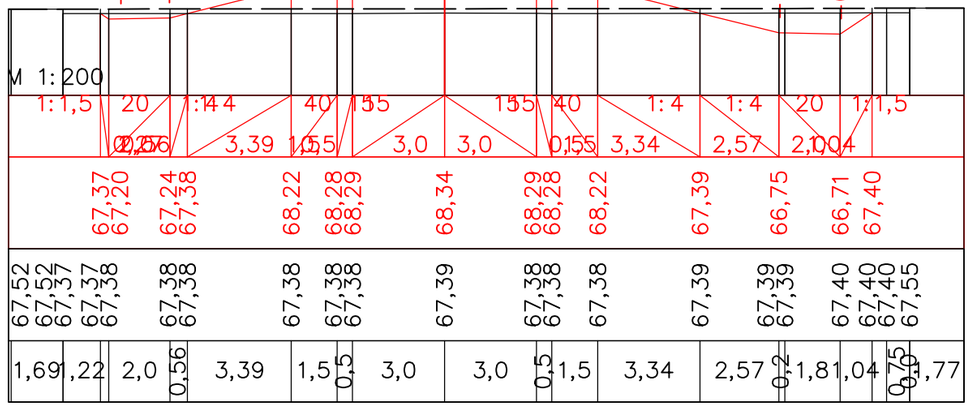


ПК 142+20,00

| | | | | | | | |
|---|---|---|---|---|---|---|---|
| | | | | | | «Строительство автомобильной дороги Иргиз-Кутыколь-Жарма-Куйлыс участок 30-45,0 км.» | |
| Должность | | Ф.И.О. | | Подпись | Дата | | |
| Изм. | Кол.уч. | Лист. | N док | Подпись | | Автомобильная дорога, основные строительные решения | Стадия: РП; Лист: 190; Листов: - |
| ГИП | | Муканов К. | | | 2022 | | |
| Проверил | | Ахмаров А. | | | 2022 | | |
| Разработал | | Боранбаев Ж | | | 2022 | Поперечные профили | ТОО "Игилик Стройпроект" 2022г. |
| Н. контр. | | Ахмаров А. | | | 2022 | | |

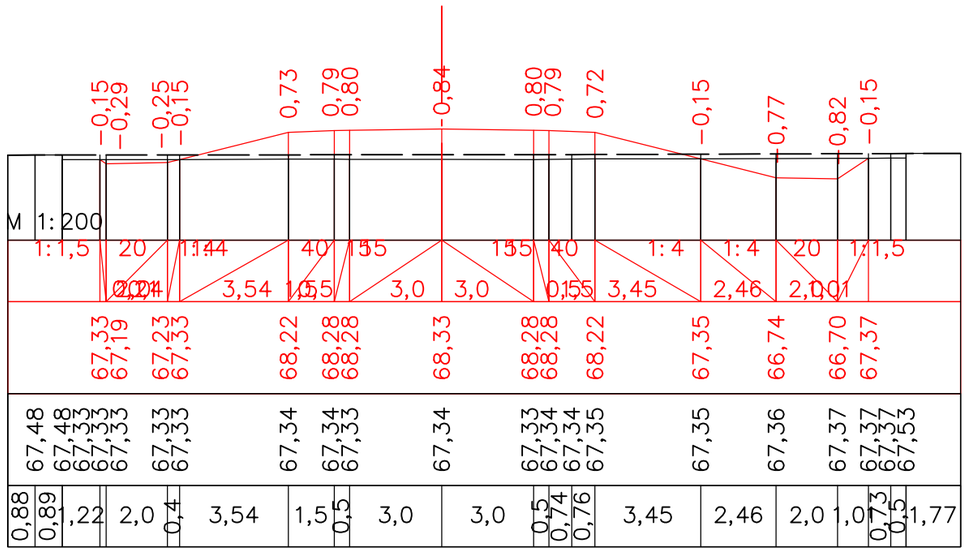


ПК 142+40,00

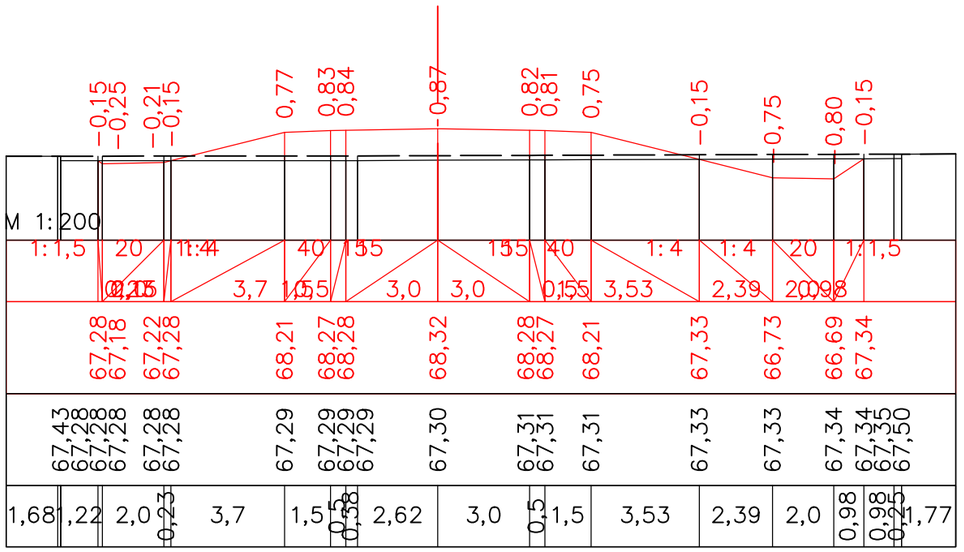


ПК 142+60,00

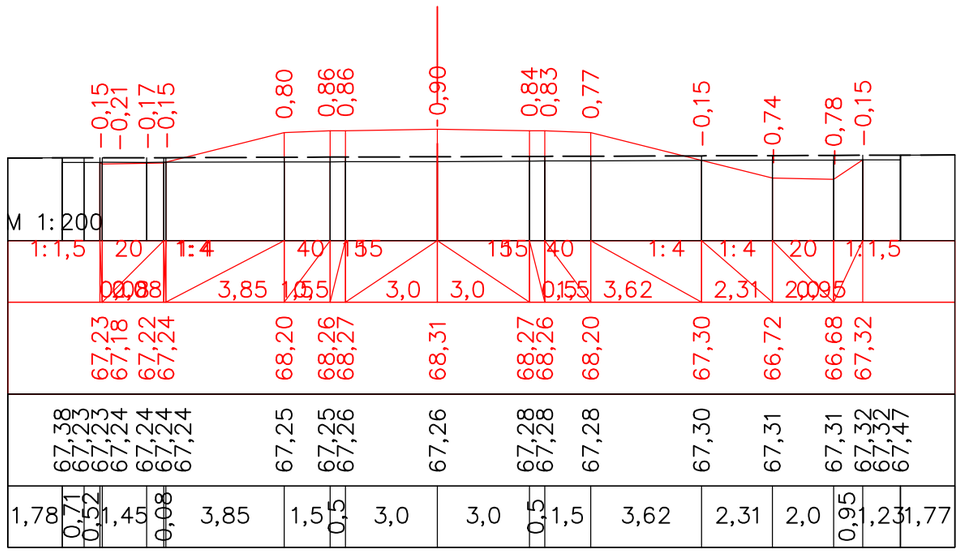


ПК 142+80,00

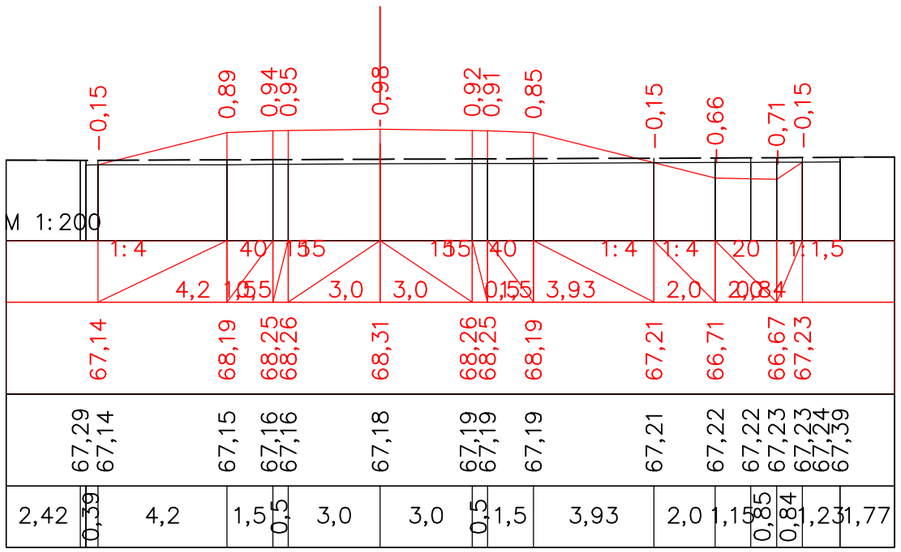


ПК 143+00,00

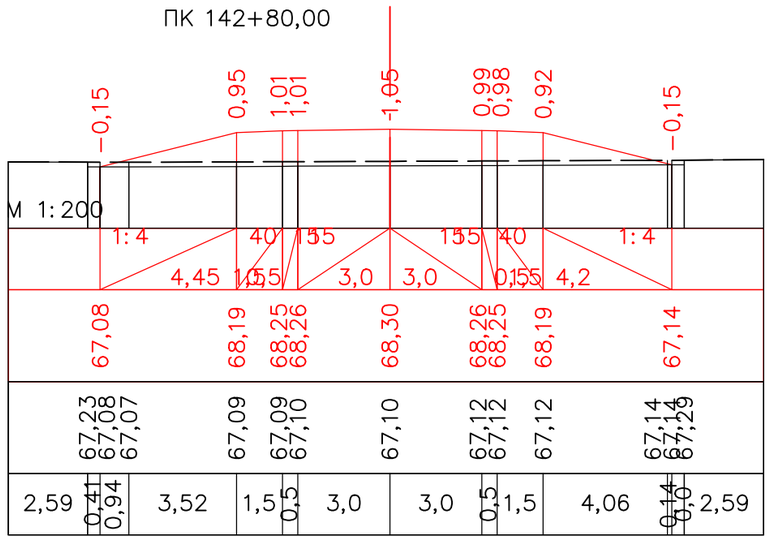


ПК 143+12,30

| | | | | | | | |
|---|---|---|---|---|---|---|---|
| | | | | | | | |
| | | | | | | | |
| | | | | | | | |
| | | | | | | «Строительство автомобильной дороги Иргиз-Кутыколь-Жарма-Куйлыс участок 30-45,0 км.» | |
| Должность | | Ф.И.О. | | Подпись | Дата | | |
| Изм. | Кол.уч. | Лист. N док | | Подпись | | Автомобильная дорога, основные строительные решения | Стадия: РП; Лист: 191; Листов: 191 |
| ГИП | | Муканов К. | | | 2022 | | |
| Проверил | | Ахмаров А. | | | 2022 | | |
| Разработал | | Боранбаев Ж | | | 2022 | | |
| Н. контр. | | Ахмаров А. | | | 2022 | Поперечные профили | ТОО "Игилик Стройпроект" 2022г. |