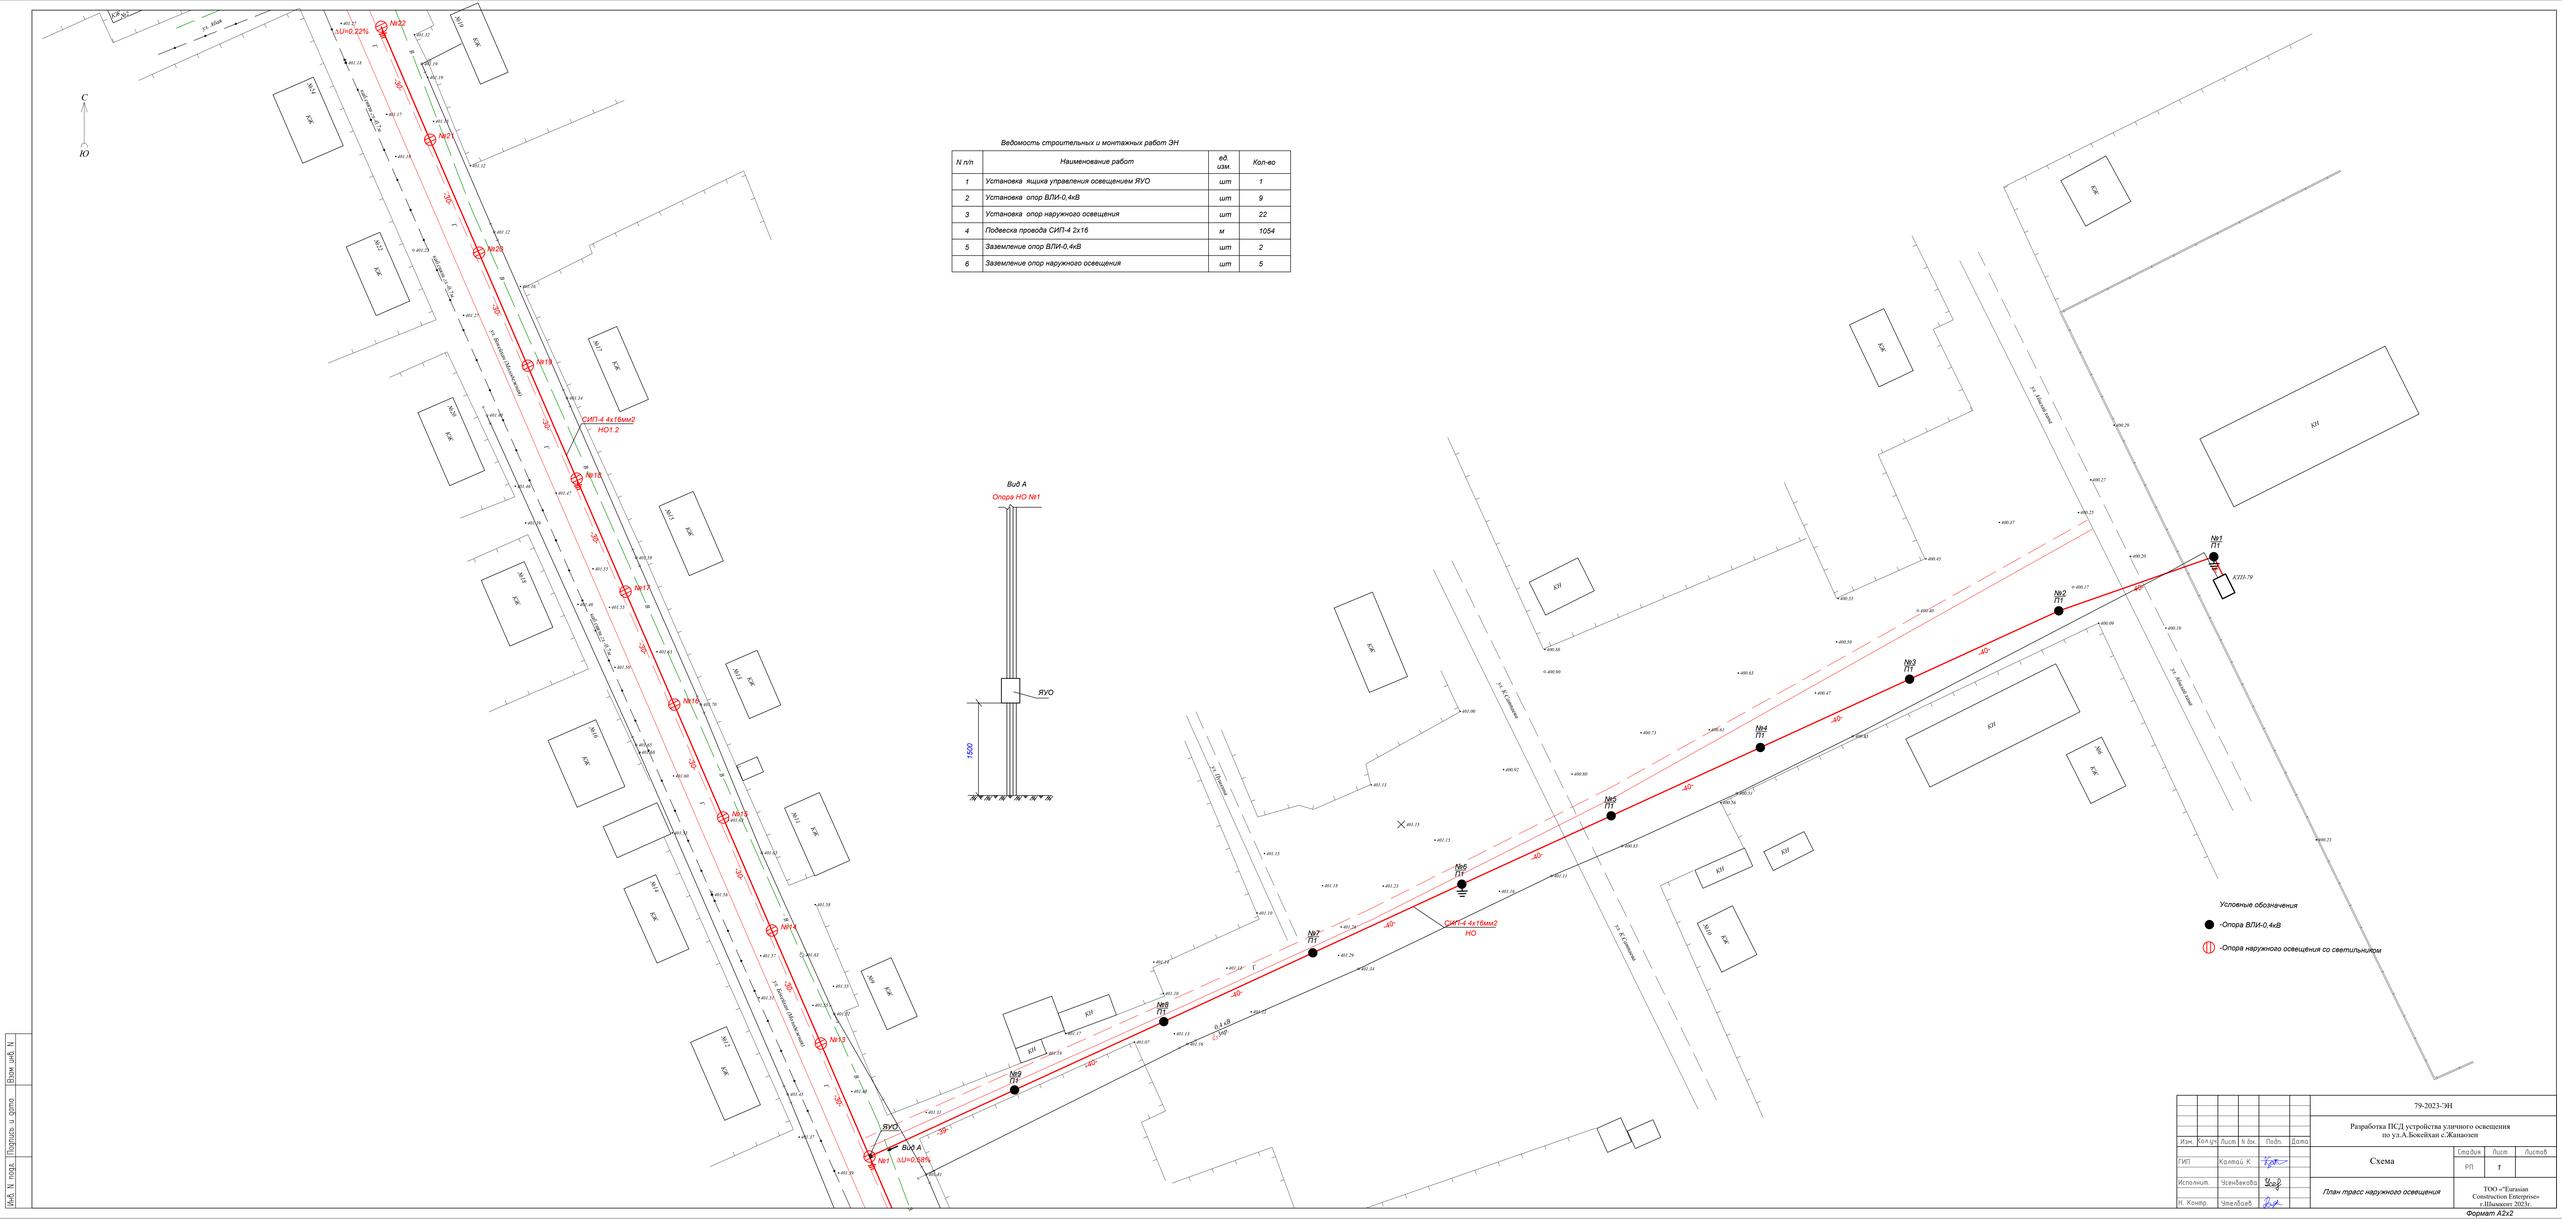
С
Ю
№22
ΔU=0,22%
№21
№20
№19
№18
№17
№16
№15
№14
№13
№1
ΔU=0,08%
СИП-4 4х16мм2
НО1.2
ул. Бокейхан (Маяковский)
ул. Абылай хан
ул. К.Сатпаева
ул. Ерубаева
ул. Ыбыраева
ул. Ыкылас
ул. Ж.Ташенова
ул. Ж.Ташенова (Ленина)
ул. Ж.Ташенова (Ленина)
ул. Ж.Ташенова (Ленина)