Республика Казахстан
Товарищество с ограниченной ответственностью
«Проектный Центр»

ОТЧЕТ

Об инженерно-геодезических изысканиях по объекту:

Строительство автомобильной дороги в сельском округе Кызылтобе Мунайлинского района

объект: 48-23/2022-ИГ

Директор **М.Кунаев.**

г Жанаозен – 2023 г.

СОДЕРЖАНИЕ

1. Введение.
2. Производство работ.

ПРИЛОЖЕНИЯ

1. Заявка на производство работ.

ГРАФИЧЕСКАЯ ЧАСТЬ

- Ситуационный план топографической съемки в М 1:1000.

1. ВВЕДЕНИЕ

Инженерно - геодезические изыскания по объекту **«Строительство автомобильной дороги в сельском округе Кызылтобе Мунайлинского района»,** выполнены согласно договора №48 от 23.11.2022год, заключенного между ТОО «Проектный Центр» и ГУ «Мунайлинский районный отдел жилищно-коммунального хозяйства, пассажирского транспорта и автомобильных дорог».

Целевые назначения работ: получение топографической основы масштаба 1:1000 для проведения проектных работ. Съемка объекта выполнена в условной системе высот и координат.

Технический отчет составлен в 2-х экземплярах:

1 экземпляр - ТОО «Проектный Центр»

1 экземпляр - ГУ «Мунайлинский районный отдел жилищно-коммунального хозяйства, пассажирского транспорта и автомобильных дорог».

Полевые работы произведены электронным тахеометром серии TS-02, прошедшая годовую метрологическую поверку. Камеральная работа произведена на программном обеспечении – Liscad, с дальнейшей обработкой на программном обеспечении AutoCad .

В административном отношении участок выполнения инженерно-геодезических работ находится в Мангистауской области, в селе Кызылтобе Мунайлинского района.

село Мангистау является районным центром Мунайлинского района и находится от областного центра г.Актау на расстоянии 15 км.

Климат района резко континентальный с большими колебаниями сезонных и суточных температур воздуха, малым количеством осадков и сухостью летом. Сейсмичность района, согласно СП РК 2.03-30-2017г., составляет 6_2 балла. Полевые и камеральные работы выполнены в февраль месяце 2023г.

2.ПРОИЗВОДСТВО РАБОТ.

В общий объём топографо-геодезических работ вошли:

- тахеометрическая съемка объекта выполнена в масштабе 1:1000 с сечением рельефа местности 0,5м. Инженерно-геодезические работы производились в условной системе координат и высот. Тахеометрическая съемка масштаба 1:1000 выполнена электронным тахеометром швейцарской фирмы «Leica»-TS-02.

Камеральная обработка выполнен гл. маркшейдером Сатыбаев А . на ПК с помощью программ LISCAD SEE 5.0 и AutoCAD-2010г. Планы выполнены в электронной версии.

Полевые и камеральные работы произведены в соответствии с требованиями СПРК 102-105.2014.

Составил: гл маркшейдер Сатыбаев А

21.02.2023г

Строительство автомобильной дороги в ж.м Казыгатов-2

М 1:1000

Система координат условная
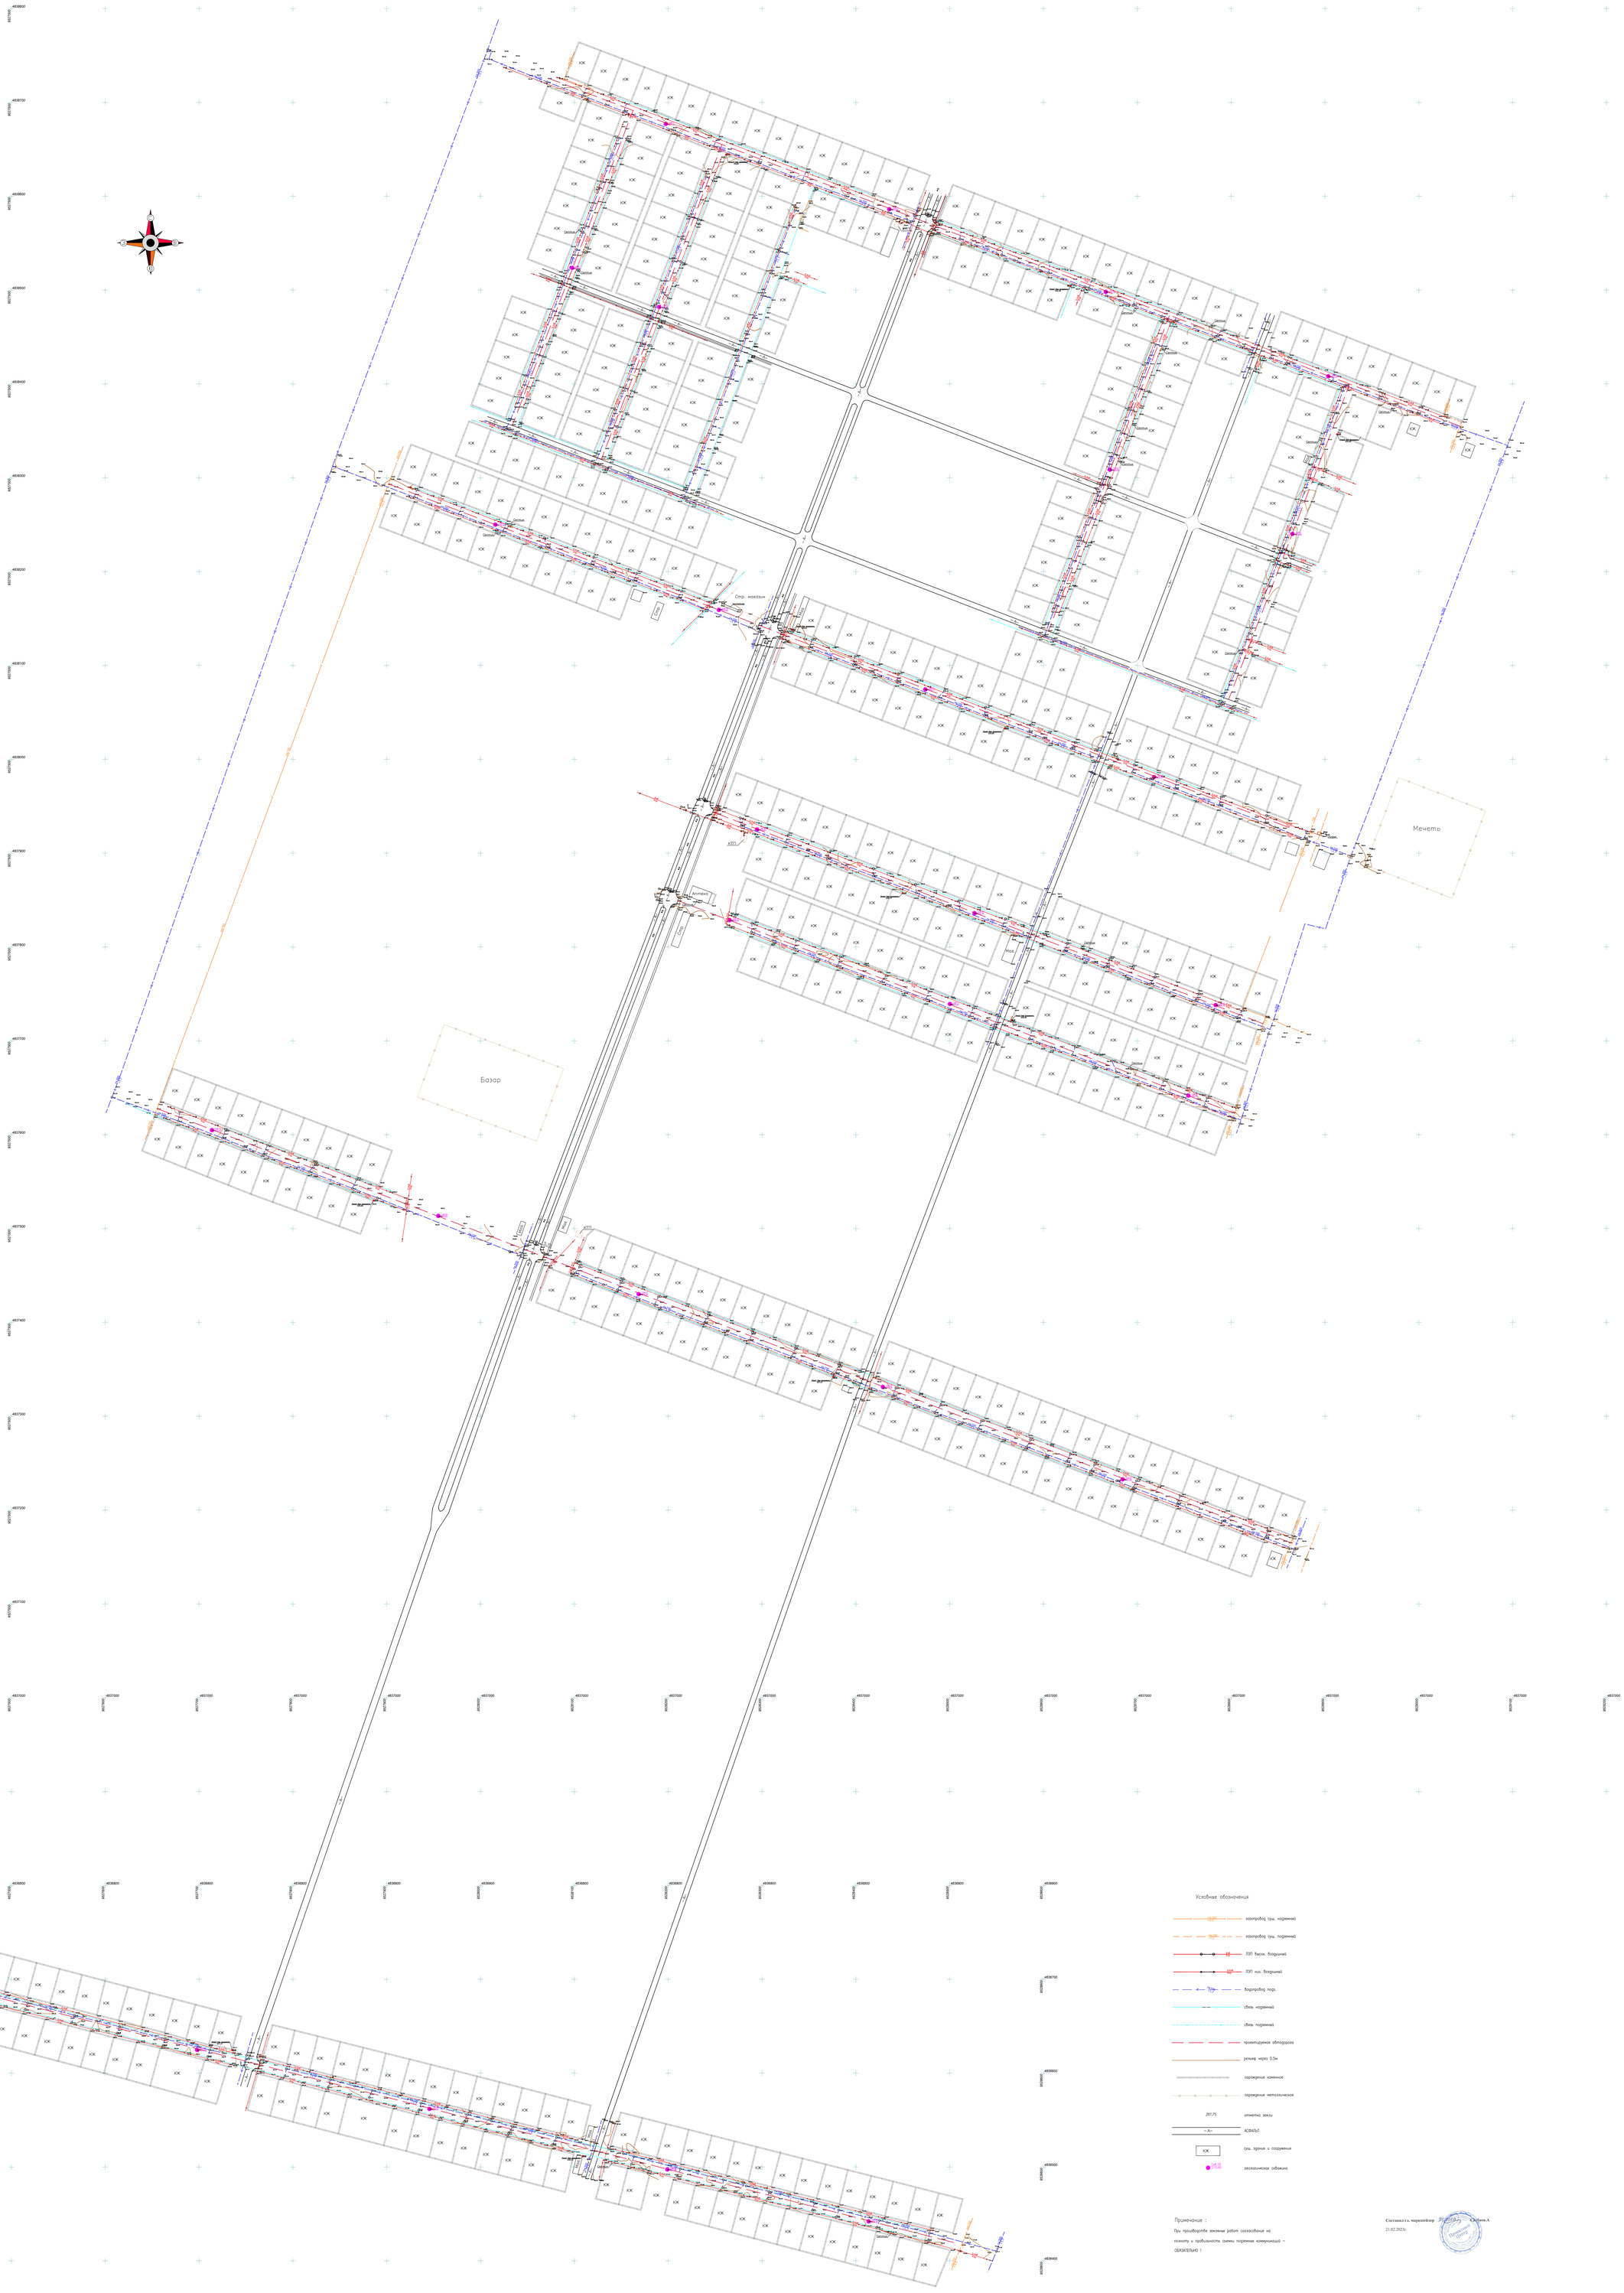
Система высот условная