Бірлестік

Товарищество с ограниченной ответственностью
Государственная лицензия №13013346 от 16.01.2019 г.

СУБПРОЕКТИРОВЩИК Товарищество с ограниченной ответственностью «ЕрГрупПроект»
Лицензия ГСЛ №0002458 от 21.12.2018 года

Заказ: №38-2023-ГП
ГУ «Каракиянский районный отдел строительства, архитектуры и градостроительства"

Р А Б О Ч И Й П Р О Е К Т

"Строительство газопровода от села Курык до местности Кызылкум Каракиянского района Мангистауской области"

Том II Чертежи
Альбом 4.
Генеральный план.

г.Шымкент-2023 год

Бірлестік

Товарищество с ограниченной ответственностью
Государственная лицензия №13013346 от 16.01.2019 г.

СУБПРОЕКТИРОВЩИК Товарищество с ограниченной ответственностью «ЕрГрупПроект»
Лицензия ГСЛ №0002458 от 21.12.2018 года

Заказ: №38-2023-ГП
ГУ «Каракиянский районный отдел строительства, архитектуры и градостроительства"

Р А Б О Ч И Й П Р О Е К Т

"Строительство газопровода от села Курык до местности Кызылкум Каракиянского района Мангистауской области"

Том II Чертежи
Альбом 4
Генеральный план.

Директор ТОО "Бірлестік" **Жолшиева А.С.**

Директор ТОО "ЕрГрупПроект" **Сулейменова У.Т.**

Главный инженер проекта **Калыбеков Б.Е.**

г.Шымкент-2023 год

Ведомость основных комплектов рабочих чертежей

Обозначение	Наименовавие	Примечание
38-2023-ПЗ	Пояснительная записка	
38-2023-ГП	Генеральный план	
38-2023-АС	Архитектурно-строительные решения	
38-2023-ГСН	Газоснабжение	
38-2023-МЗ	Молниезащита	

Ведомость рабочих чертежей марки ГП

Лист	Наименование	Примечание
1	Общие данные	
2	Разбивочный план. Сводный план инженерных сетей.	
3	План организации рельефа.	
4	Сводный план инженерных сетей.	
5	Ситуационная схема	

Технико-экономические показатели

поз.	Наименование	Ед. изм.	Кол	% к общ. пл-ди	Примечание
	Площадь участка в том числе:	м2	75.0	100.0	
1	Площадь застройки	м2	12.58	16,8	
2	Площадь покрытия	м2	62.42	83.2	
3	Площадь покрытия вне участка	м2	133		

Рабочий проек, разработан в соответствии с действующими на территории Республики Казахстан нормами и правилами и предусматривает мероприятия обеспечивающие взрывопожарную и пожарную безопасность и исключающие вредные воздействия на окружающую среду и воздушный бассейн, а так же предупреждающие чрезвычайные ситуации природного и техногенного характера.

Главный инженер проекта Калыбеков Б.Е.

Согласовано:

Часть АС	Рыскулбеков Б.	05.23
Часть МЗ	Токсан	05.23
Часть ГСН	Елшибеков Р.	05.23

Инв. N подл. | Подпись и дата | Взам. инв. N

Общие указания

Настоящий проект разработан на основании: АПЗ № KZ41VUA0087544 от 14.04.2023г .
- Акт выбора участка под размещение трассы газопровода высокого давления и места установки газорегуляторного блока для понижения давления газа в местности Кызылкум Каракиянского района..
- инженерно-геологическим изыскания, выполненные ТОО " Геодезия Консалтинг" г. Актобе в августе 2023 г.
-инженерно-геодезических изысканий, выполненные ИП "Толеуов" в августе 2023 г в М 1:500.

Система высот - Балтийская система координат - условная.

Проектом предусматривается строительство газопровода высокого давления от села Курык до местности Кызылкум Каракиянского района Мангистауской области, для газификации крестьянских хозяйств в количестве 51 абонента. Данным разделом проекта предусматривается установка газорегуляторного блока (ПГБ) для понижения давления газа. Участок ПГБ расположен в местности Кызылкум Каракиянского района.Генеральный план разработан в соответствии с требованиями СП РК 3.01-11-2013 Градостроительство. Планировка и застройка городских и сельских населенных пунктов, ГОСТ 21.508-93 "Правила выполнения рабочей документации генеральных планов предприятий, сооружений и жилищно-граждански объектов".

Существующее положение.

Проектируемый участок ПГБ расположен в местности Кызылкум Каракиянского района. Участок прямоугольной формы (15х5 м). В настоящее время проектируемый участок не эксплуатировали. Зеленых насаждений на участке нет. Согласно инженерно -геологического отчета выделены грунты:
супесь твердая мощностью - 0.3- 1.6 м.

Проектируемые здания и сооружения.

На участке ПГБ предусмотрена установка: ПГБ-16-2ВУ1 блочного типа на фундаментах Н-0,20 м от земли, металлическое ограждение Н-1,6 м с калиткой шириной-1,0м и молниеприемник индивидуальной разработки. Горизонтальная привязка ПГБ произведена от строительной геодезической сетки. Горизонтальная привязка ограждения участка и проездов выполнена линейно от ПГБ. Абсолютная отметка ПГБ - (- 8.30). Граница санитарно-защитной зоны ПГБ - 10.0 метров.
К участку предусмотрены проезды и подъезды с разворотными площадками для пожарных машин. В качестве противопожарных мероприятий рассматривается запрет на сжигания мусора, сухой травы возле ПГБ.

Вертикальная планировка.

Рельеф участков относительно ровный. На участках предусмотрено устройство "корыта" толщ.0,15м под дорожное покрытие с планировкой на месте. "Корыто" под дорожную одежду уплотняется с поливкой водой. Отвод сточных и ливневых вод решен от сооружений по покрытию с уклоном 5‰ на пониженные места рельефа вне участка и дорогу. Вертикальная планировка выполнена в проектных отметках опорных точек планировки с указанием направления уклона проектного рельефа.

Благоустройство.

На участке и вне участка предусмотрено покрытие переходного типа.
- гравийно-песчаная смесь № 1 толщ. - 10.0 см по СТ РК 1549-2013
- гравийно-песчаная смесь № 6 толщ. - 15,0 см по СТ РК 1549-2013

При производстве земляных работ всех видов, вызвать представителей обслуживающих подземные и наземные коммуникации, имеющиеся на участке.

Изм	Кол	Лист	док	Подпись	Дата
ГИП		Калыбеков Б.			05.23
Исполн.		Юдакова О.			05.23
Н.Контр.		Елшибек Т.			05.23

38-2023-ГП

"Строительство газопровода от села Курык до местности Кызылкум Каракиянского района Мангистауской области "

Генеральный план	Стадия	Лист	Листов
	РП	1	

Общие данные

ТОО "Бирлестик"
ТОО "ЕрГрупПроект"
г. Шымкент 2023 г.

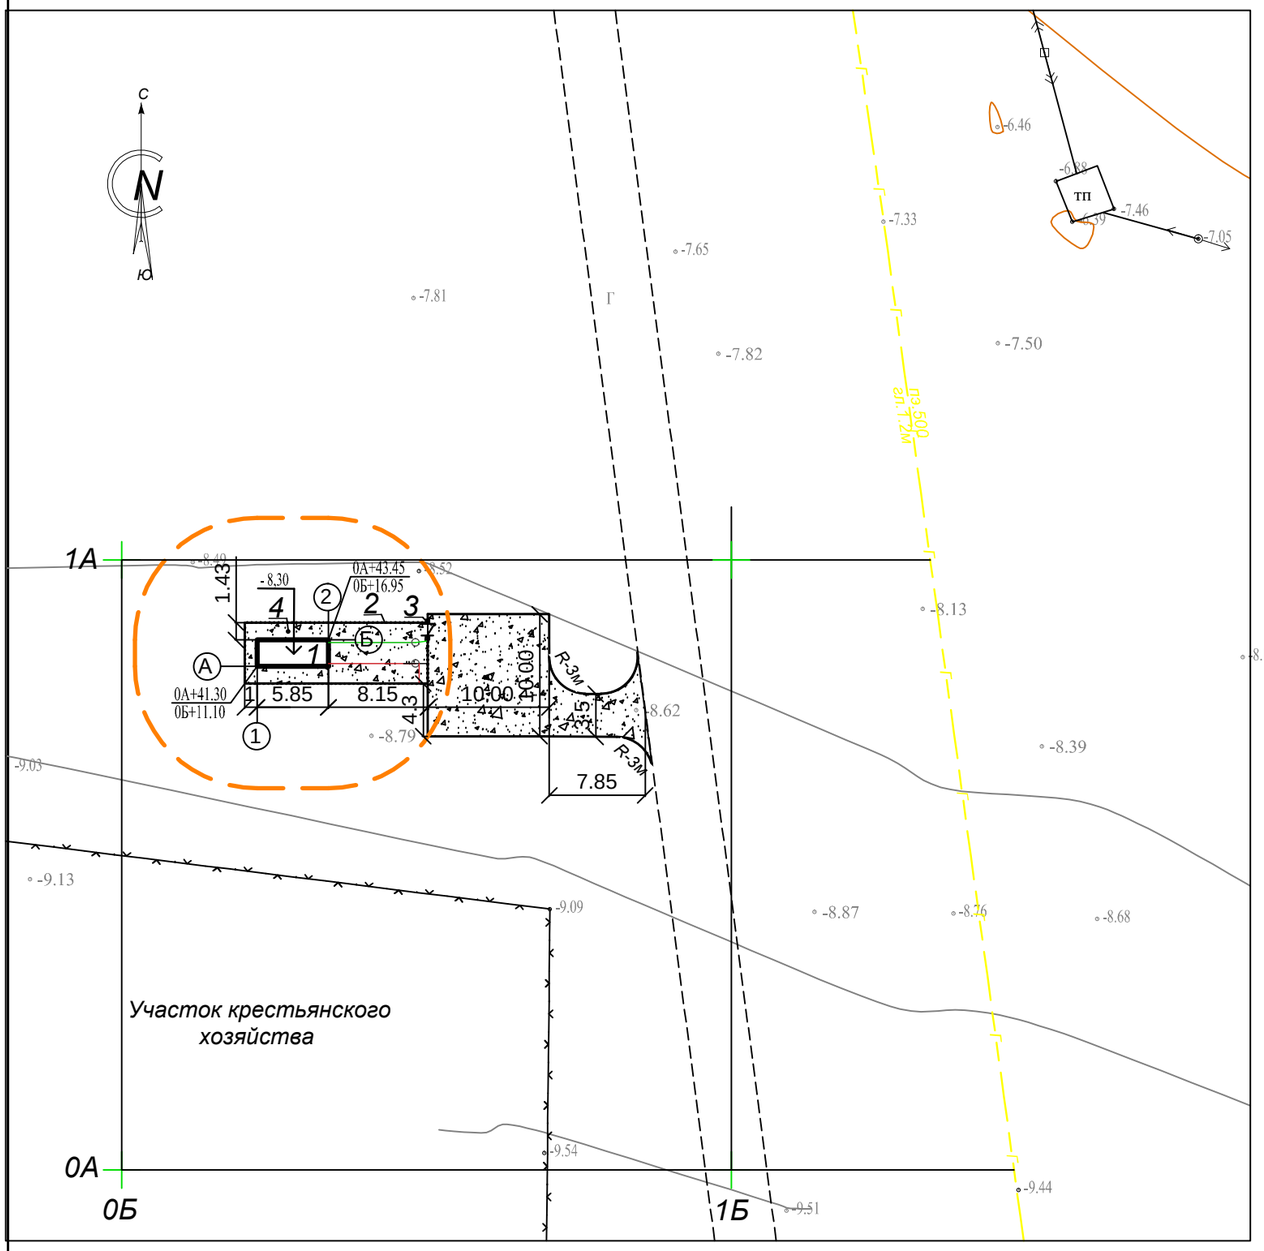

Условные обозначения

- Проектируемые здания и сооружения
- Проектируемое ограждение
- Проектируемая калитка
- Граница СЗЗ ПГБ - 10,0м

Ведомость зданий и сооружений

номер на плане	Наименование	№ типового проекта	Кол	Этаж-ность	Площадь застр. м2	Строит. объем м3
1	Газорегуляторный пункт блочного типа ПГБ-16-2ВУ-1	Готов. изд.	1	1	12.58	
2	Металлическая ограда Н-1,6 м	Инд. разр. см. разд.АС	39 пм			
3	Калитка шириной -1,0м	Инд. разр. см. разд.АС	1			
4	Молниеотвод высотой	Инд. разр.	1			

Ведомость дорог и площадок

Тип	Обозначение	Наименование	Ед. изм.	Кол	БР100 30.15 пм	БР100 20.08 пм
1		Покрытие из ПГС на участке	м2	62.42		
		Покрытие из ПГС вне участке	м2	133		

Конструкция дорожной одежды

1. Горизонтальная привязка ПГБ произведена строительной геодезической сетки. Горизонтальная привязка ограждения участка и проезды выполнены линейно от ПГБ.
2. Все отметки и размеры даны в метрах.
3. Граница участка проходит по ограждению данного участка.

Изм	Кол	Лист	док	Подпись	Дата	38-2023-ГП			
						"Строительство газопровода от села Курык до местности Кызылкум Каракиянского района Мангистауской области"			
ГИП		Калыбеков Б.			05.23	Генеральный план	Стадия	Лист	Листов
Исполнил		Юдакова О.			05.23		РП	2	
Н.Контр.		Елшибек Т.			05.23	Разбивочный план М1:500	ТОО "Бирлестик" ТОО "ЕрГрупПроект" г. Шымкент 2023 г.		

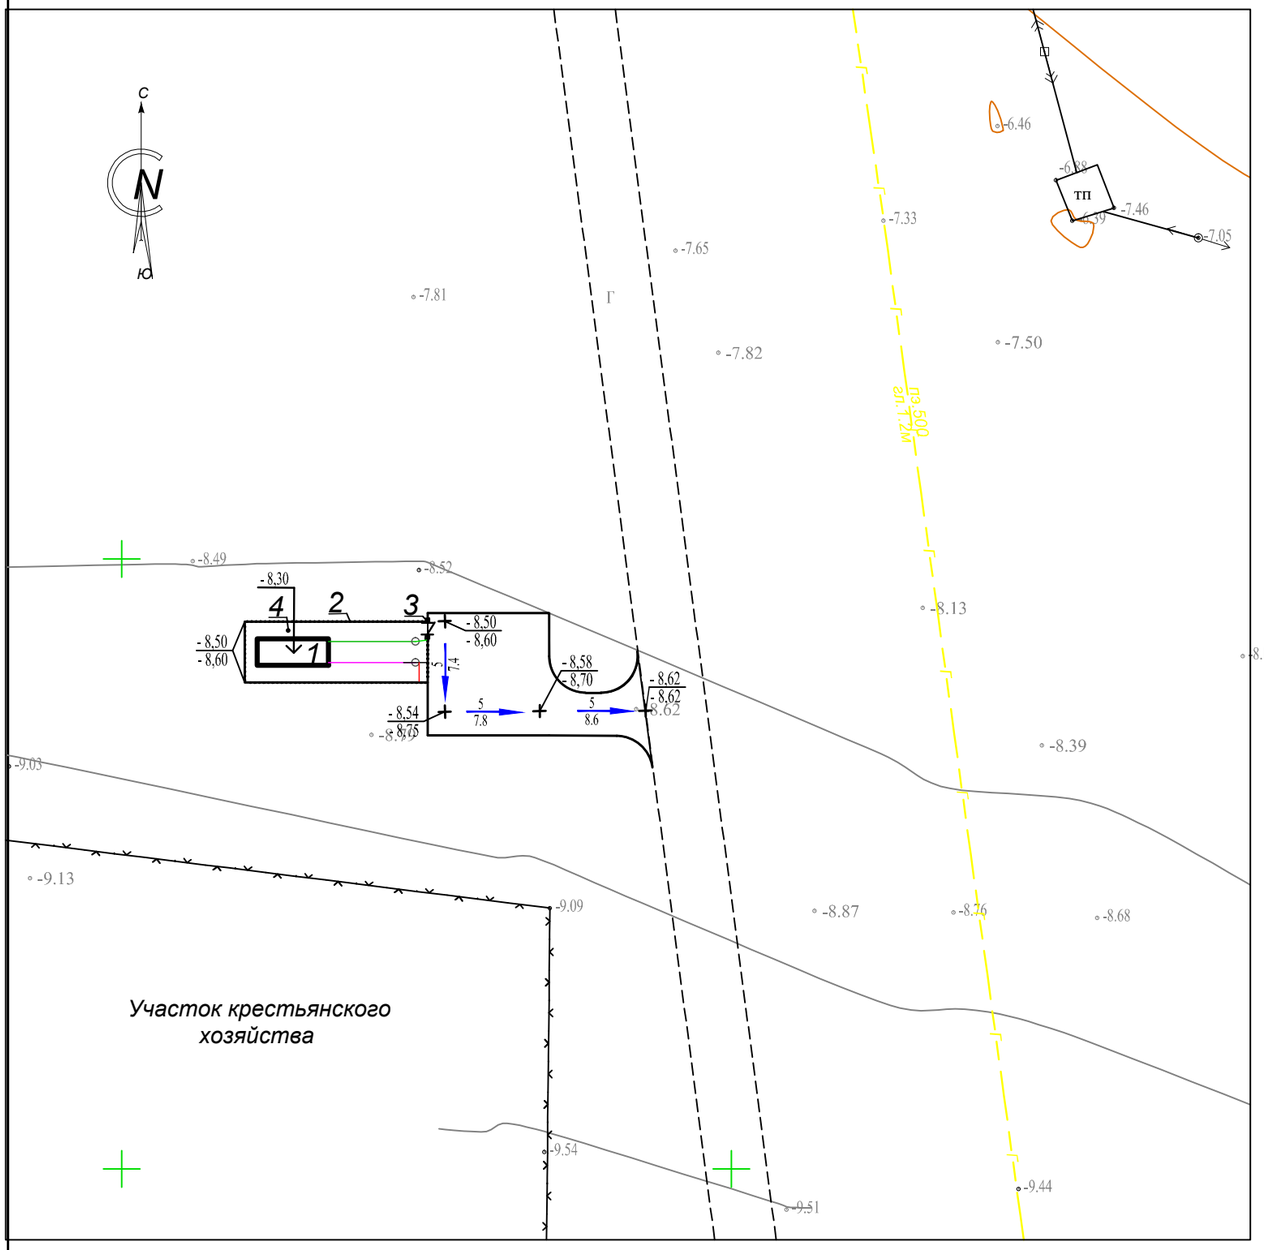

УСЛОВНЫЕ ОБОЗНАЧЕНИЯ

-8,50 / -8,60	Проектная отметка (верх ф-та) / Планировочная отметка земли (нулевая отметка по ТХ)
-8,30	Проектная отметка установки ГРПШ
5 / 7.8	Проектируемый уклон в промилях / Расстояние в метрах
-8,62 / -8,62	Проектная (красная) / Существующая (черная)

Ведомость зданий и сооружений

номер на плане	Наименование	№ типового проекта	Кол	Этаж-ность	Площадь застр. м2	Строит. объем м3
1	Газорегуляторный пункт блочного типа ПГБ-16-2ВУ-1	Готов. изд.	1	1	12.58	
2	Металлическая ограда Н-1,6 м	Инд. разр. см. разд.АС	39 пм			
3	Калитка шириной -1,0м	Инд. разр. см. разд.АС	1			
4	Молниеотвод высотой	Инд. разр.	1			

Ведомость объемов работ

поз.	Наименование	Ед. изм.	Кол	Примечание
1	Устройство корыта толщиной 10.см мех.способом			
	с планировкой на месте	м2	195.42	
2	Уплотнение дна корыта толщиной 15.см			
	за 4 прохода с поливкой водой на участке	м2	62.42	
	Уплотнение дна корыта толщиной 15.см			
	за 4 прохода с поливкой водой вне участка	м2	133	

1. В качестве подосновы чертежа использована топографическая съемка , выполненная ИП "Толеуов" в 2023 г.
2. Система координат - условная, система высот - Балтийская.
3. Вертикальная планировка решена с учетом сложившегося рельефа местности, методом проектных отметок опорных точек планировки с указанием направления уклона проектного рельефа .
4. За начало высот принята отметка земли существующего ограждения - 639,63.
5. Установка газорегуляторного пункта блочного типа ПГБ предусмотрена на фундаментах Н-0.20 м от земли.

Согласовано
30.01.2024

Изм	Кол	Лист	док	Подпись	Дата	38-2023-ГП			
						"Строительство газопровода от села Курык до местности Кызылкум Каракиянского района Мангистауской области"			
ГИП		Калыбеков Б.			05.23	Генеральный план	Стадия	Лист	Листов
Исполнил		Юдакова О.			05.23		РП	3	
Н.Контр.		Елшибек Т.			05.23	План организации рельефа. М1:500	ТОО "Бирлестик" ТОО "ЕрГрупПроект" г. Шымкент 2023 г.		

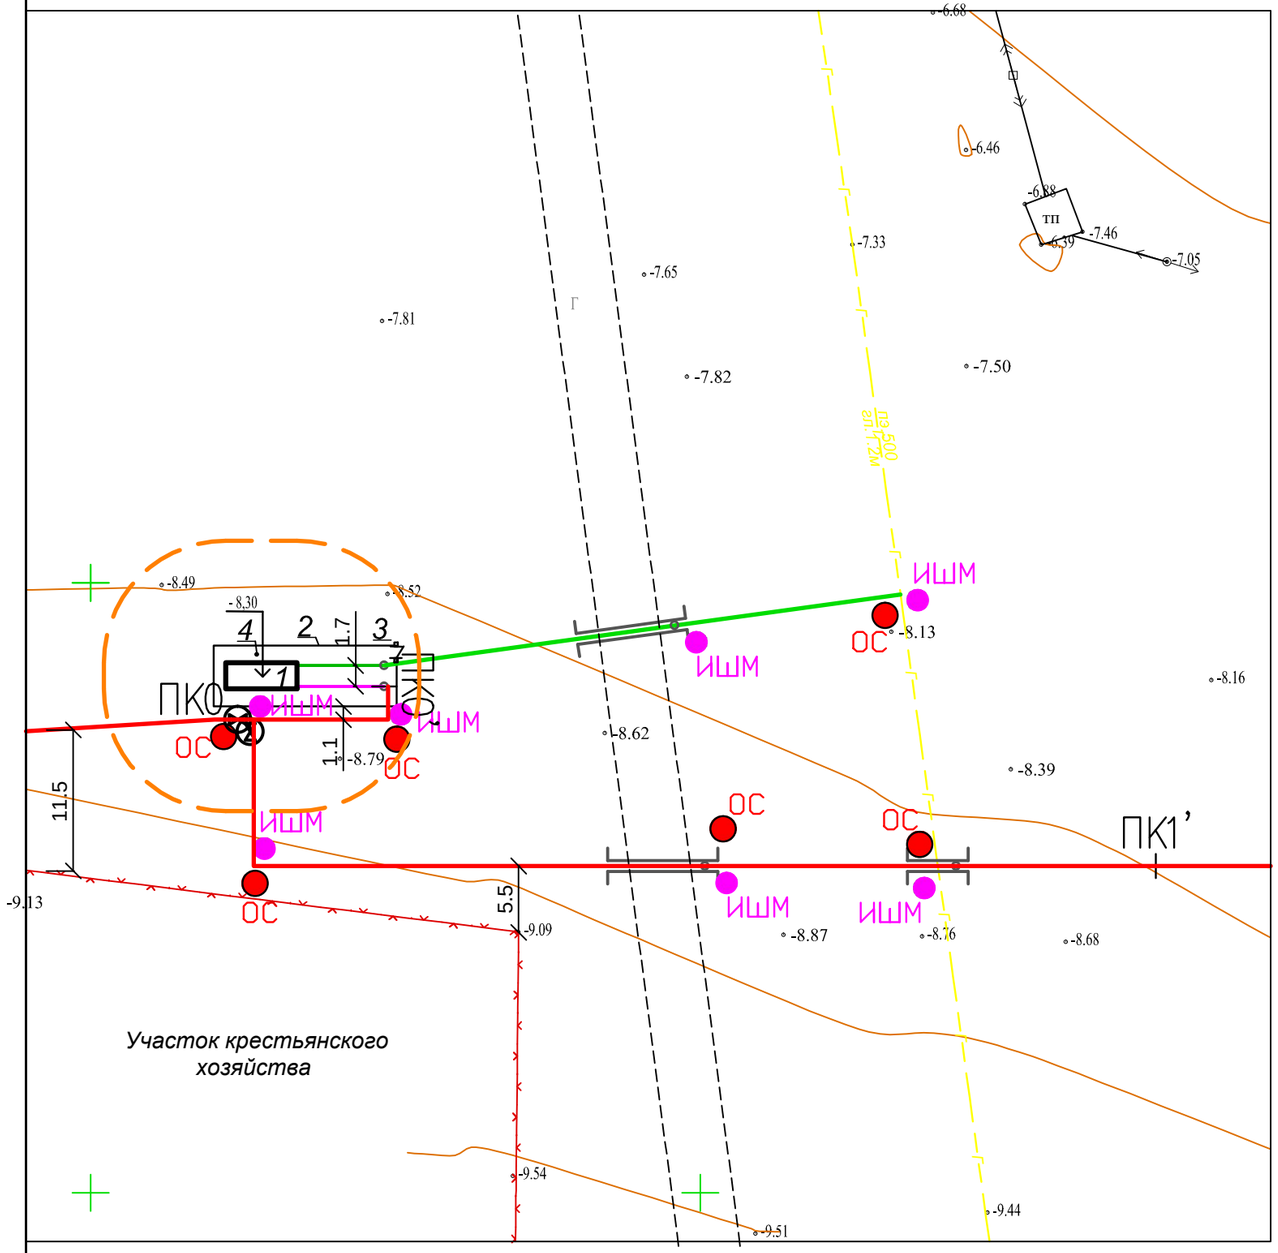

Ведомость зданий и сооружений

номер на плане	Наименование	№ типового проекта	Кол	Этаж-ность	Площадь застр. м2	Строит. объем м3
1	Газорегуляторный пункт блочного типа ПГБ-16-2ВУ-1	Готов. изд.	1	1	12.58	
2	Металлическая ограда Н-1,6 м	Инд. разр. см. разд.АС	39 пм			
3	Калитка шириной -1,0м	Инд. разр. см. разд.АС	1			
4	Молниеотвод высотой	Инд. разр.	1			

Условные обозначения

- Проектируемые здания и сооружения
- Проектируемое ограждение
- Проектируемая калитка
- Граница СЗЗ ПГБ 10,0м
- Газопровод высокого давления (Р=0,6-1,2МПа)
- Газопровод высокого давления (Р=0,3-0,6МПа)

Согласовано 30.01.2024

Изм	Кол	Лист	док	Подпись	Дата	38-2023-ГП			
						"Строительство газопровода от села Курык до местности Кызылкум Каракиянского района Мангистауской области"			
ГИП		Калыбеков Б.			05.23	Генеральный план	Стадия	Лист	Листов
Исполнил		Юдакова О.			05.23		РП	4	
Н.Контр.		Елшибек Т.			05.23	Сводный план инженерных сетей. М1:500	ТОО "Бирлестик" ТОО "ЕрГруппПроект" г. Шымкент 2023 г.		

Ситуационная схема газопровода М 1:5000

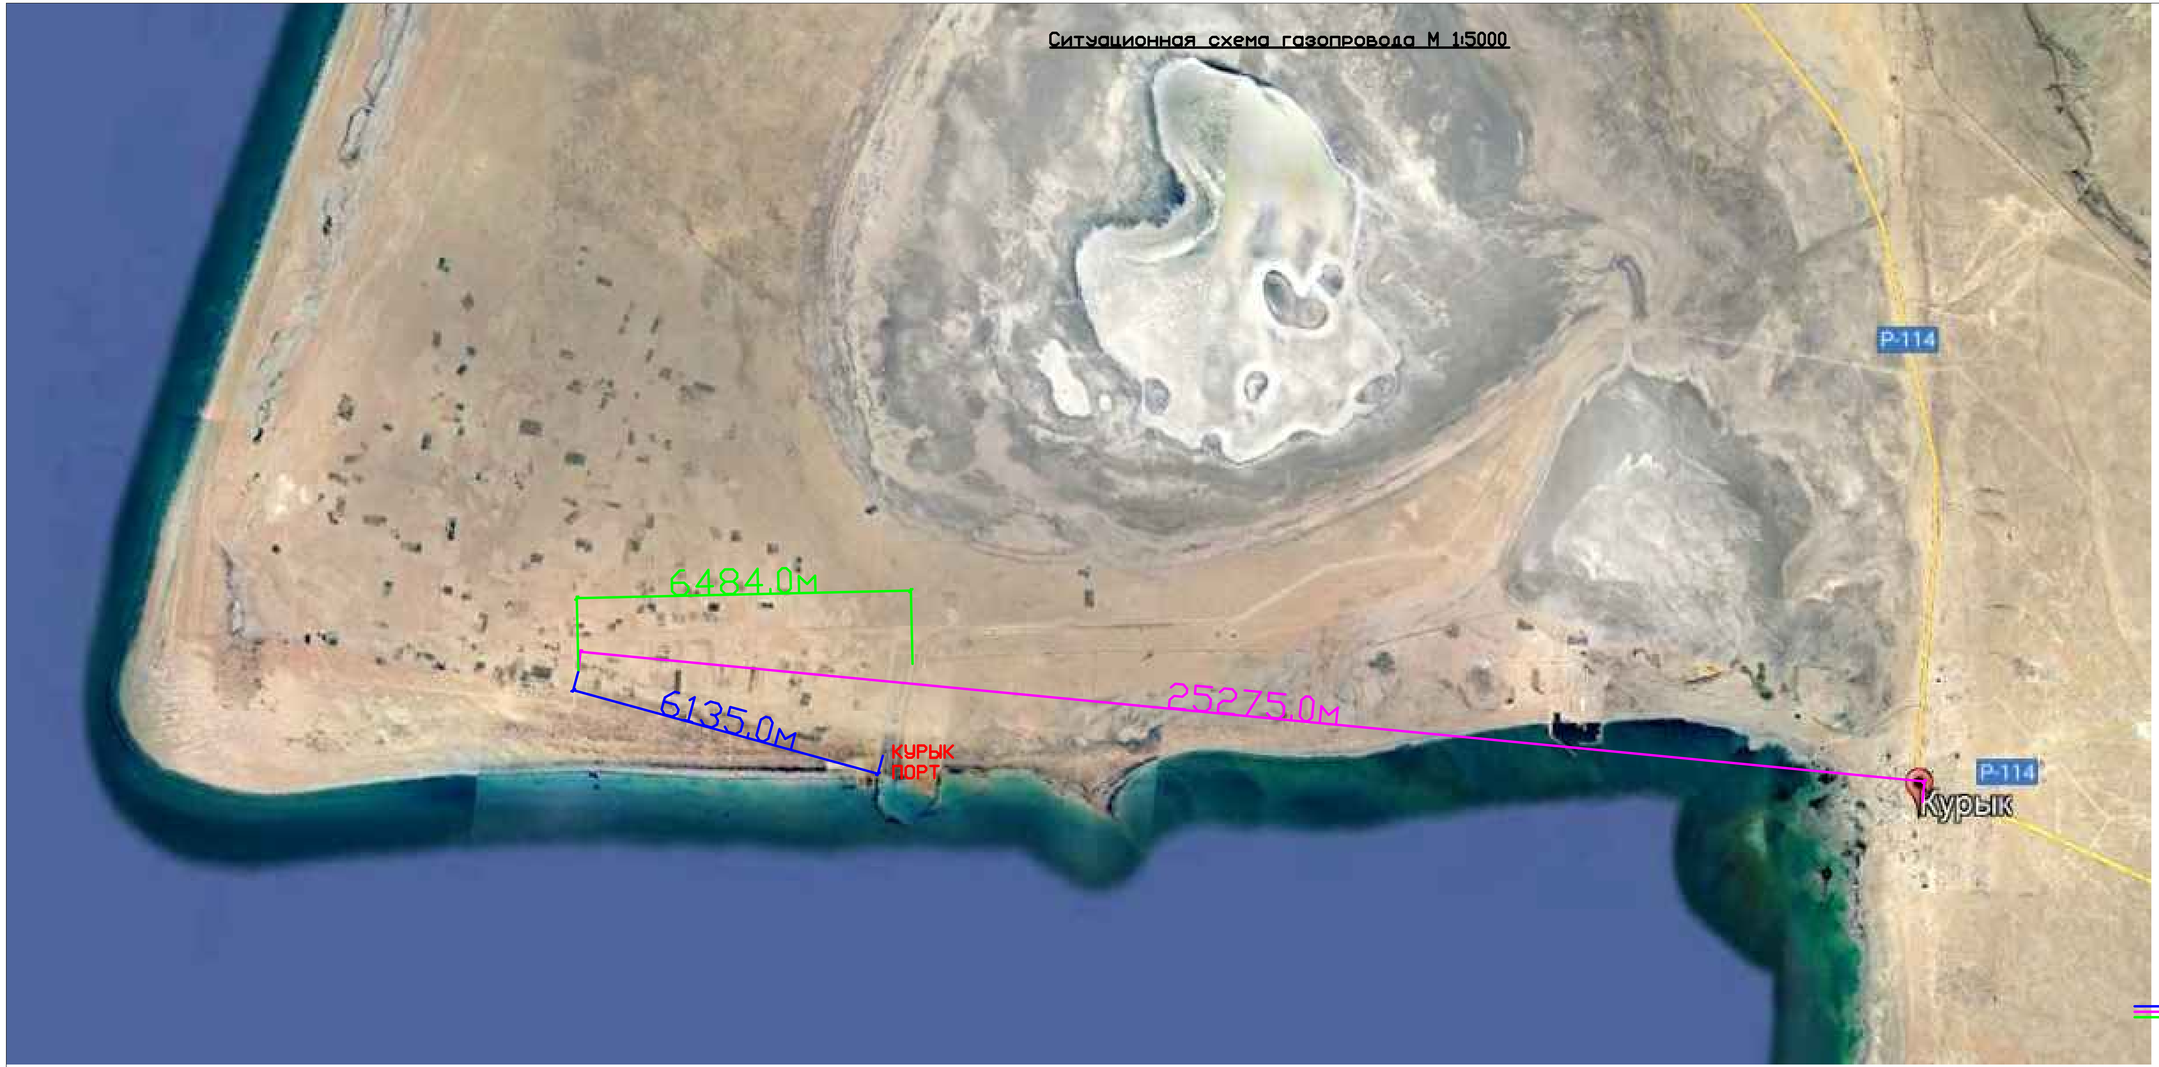

1. Расстояние от проектируемой ГРП до [illegible] - 6135.0м
2. Расстояние от проектируемой ГРП до населенного пункта "Курык" - 25275.0м
3. Расстояние от проектируемой ГРП до Жилетной дороги и Автодороги порта Курык. - 6484.0м

						38-2023-ГП	
						"Строительство газопровода от села Курык до местности Кызылтау Каракиянского района Мангистауской области."	
Изм.	Кол.уч.	Лист	№ док.	Подпись	Дата		
ГИП	Кульбаева Б.					Генеральный план	Стадия / Лист / Листов
Исполн.	Юшкина О.				09.23		РП / 1 /
						Ситуационная схема газопровода М 1:5000	ТОО "Эратосфен"
Н.контр.	Кульбаева Б.				09.23		г. Шымкент 2023 г.