План первого этажа

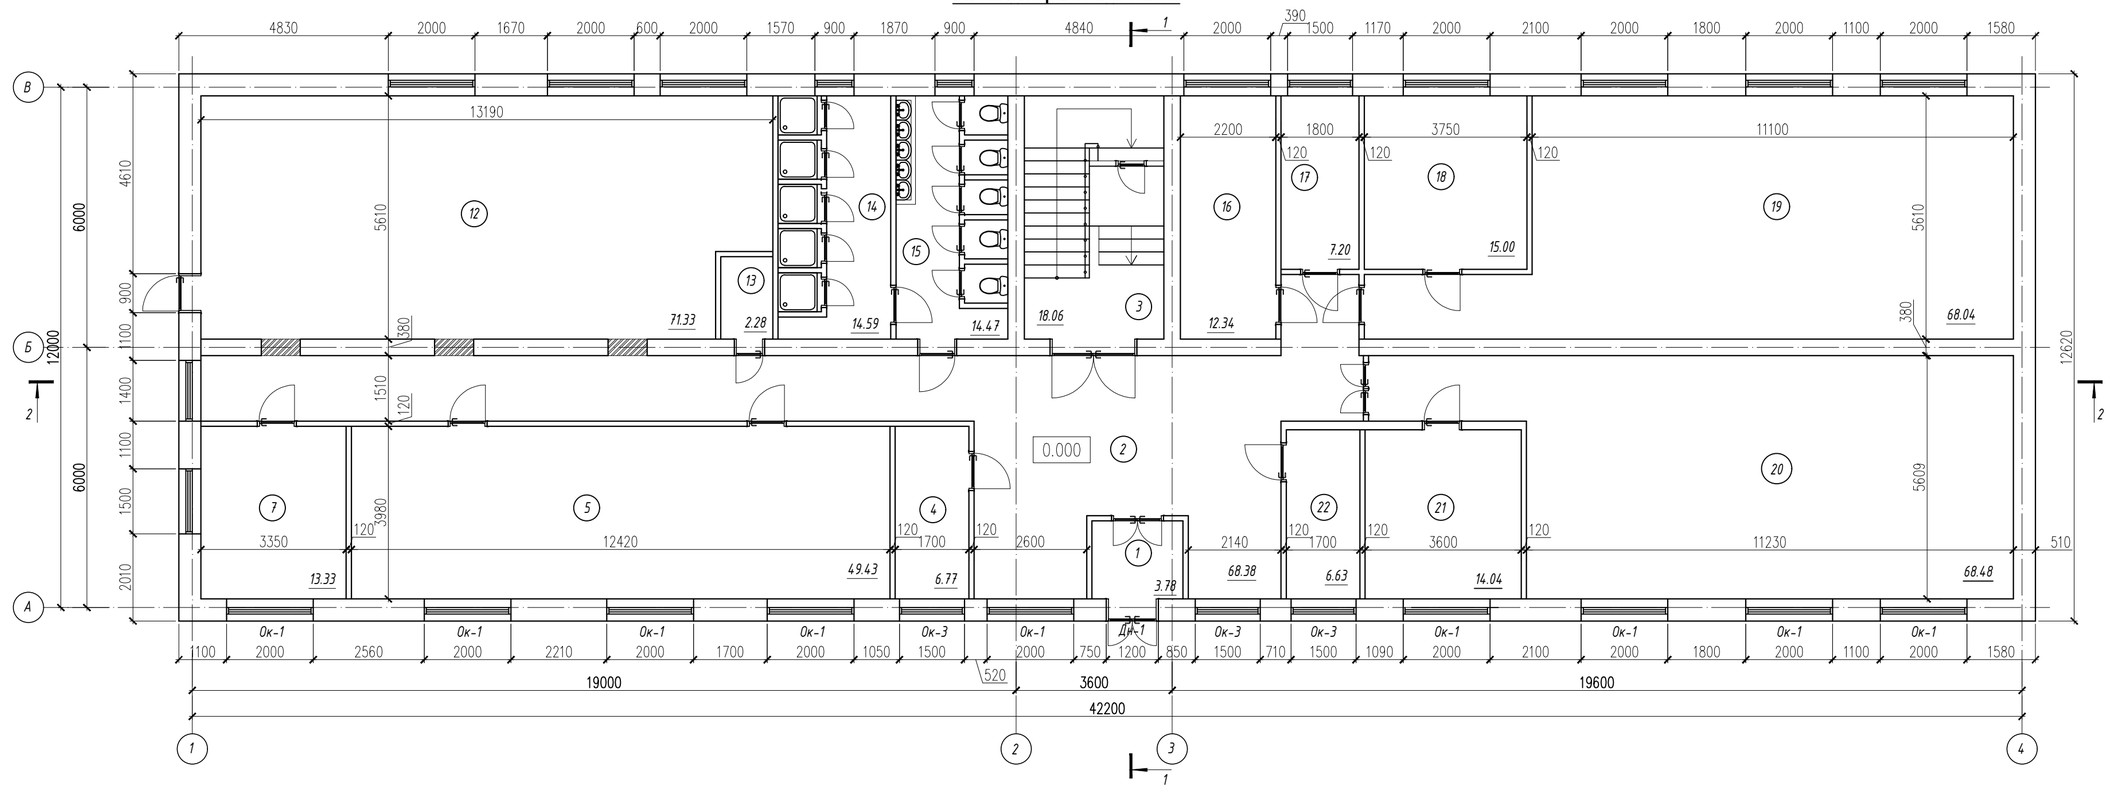

Экспликация помещений

Номер помещения	Наименование	Площадь м²	Кат. помещения

Согласовано:

Взам. инв. №

Подпись и дата

Инв. № подл.

Изм.	Кол.уч.	Лист	№ док.	Подпись	Дата
ГИП		Оскен Н.			
Проверил		Акимов А.			
Выполнил		Исмаилов М.			
Н. контроль		Доспаева Ш.			

-АС

Капитальный ремонт зданий (2-общежитья, школа, гараж) школы интерната расположенного по адресу: Атырауская область, Махамбетский район, с. Махамбет ул.Тайманов №23

Общежитие для мальчиков

Стадия	Лист	Листов
РП		

План первого этажа (Ремонтные работы)

ТОО "Корпорация Асыл-Строй" г. Шымкент 2022 г.

Формат А2

План второго этажа

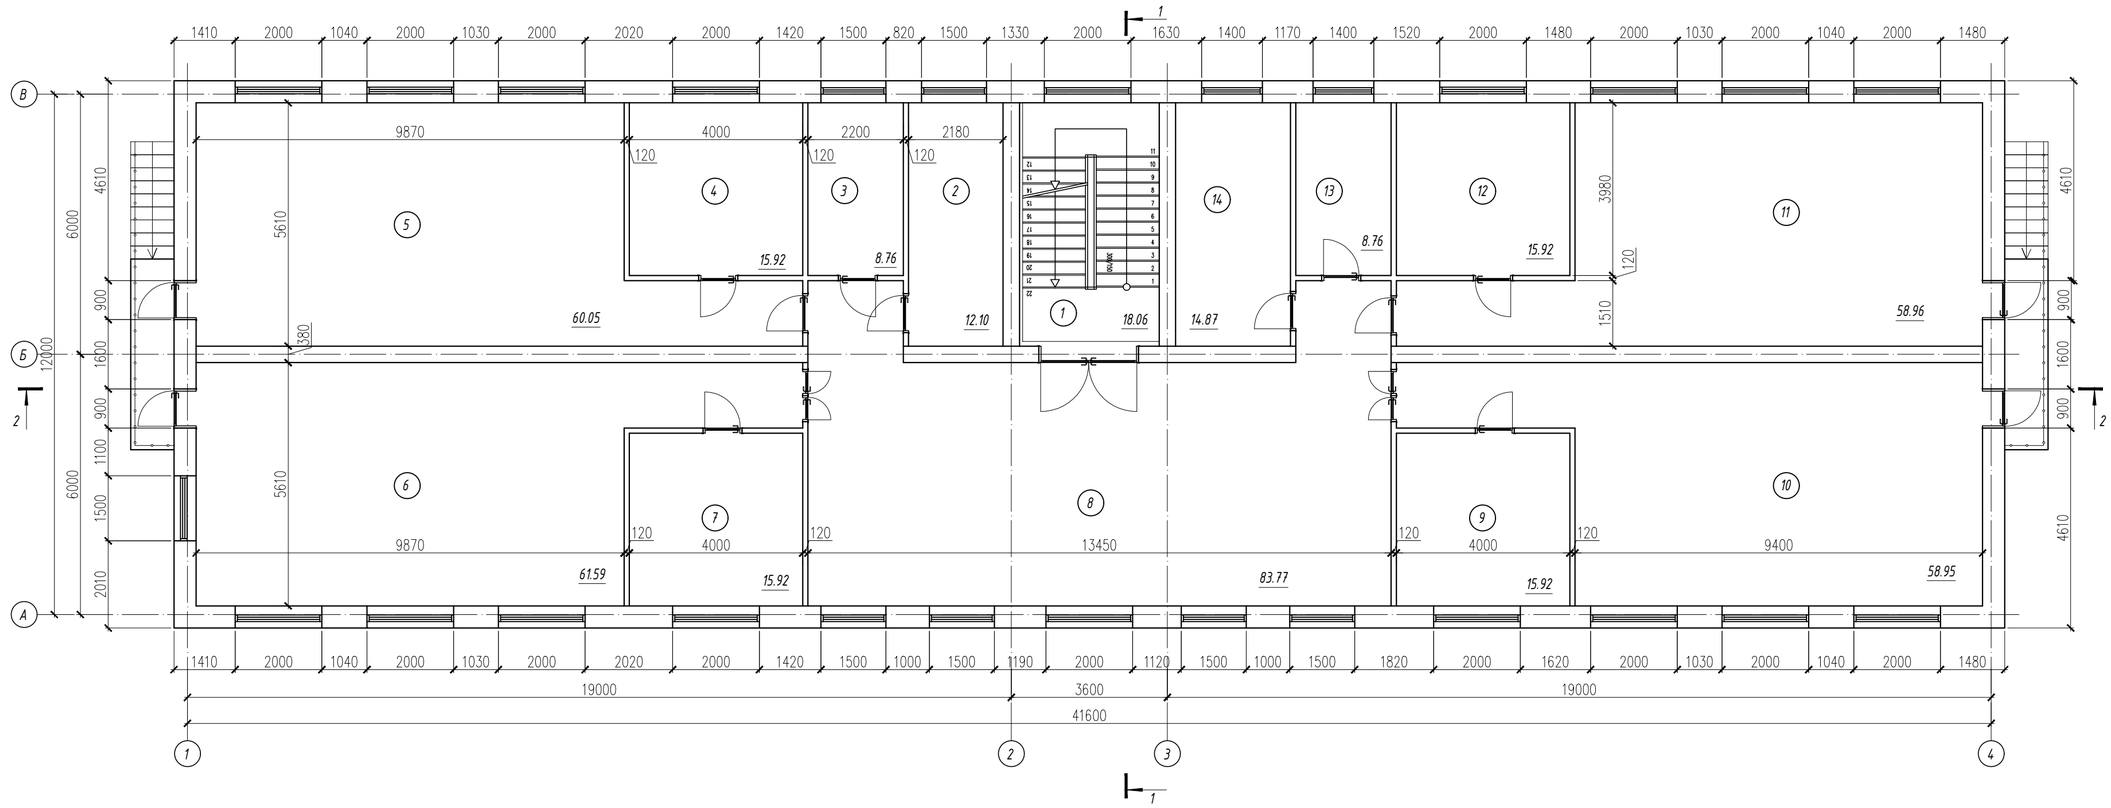

Экспликация помещений

Номер помещения	Наименование	Площадь м²	Кат. помещения
1	Лестничная площадка	18.06	
2	Склад	12.10	
3	Склад	8.76	
4	Раздевалка	15.92	
5	Спальня	60.05	
6	Спальня	61.59	
7	Раздевалка	15.92	
8	Холл	83.77	
9	Раздевалка	15.92	
10	Спальня	58.95	
11	Спальня	58.96	
12	Раздевалка	15.92	
13	Склад	8.76	
14	Склад	14.87	
	Всего:	449.55	

Согласовано:

Взам. инв. №

Подпись и дата

Инв. № подл.

Изм.	Кол.уч.	Лист	№ док.	Подпись	Дата
ГИП		Оскен Н.			
Проверил		Акимов А.			
Выполнил		Исмаилов М.			
Н. контроль		Доспаева Ш.			

-АС

Капитальный ремонт зданий (2-общежитья, школа, гараж) школы интерната расположенного по адресу: Атырауская область, Махамбетский район, с. Махамбет ул.Тайманов №23

Общежитие для мальчиков

Стадия	Лист	Листов
РП		

План второго этажа (Ремонтные работы)

ТОО "Корпорация Асыл-Строй" г. Шымкент 2022 г.

Формат А2