Вниманию Заказчика, Подрядчика!

Во избежание порыва неучтенных на топосъемке инженерных сетей, перед началом производства любых земляных работ, для уточнения прохождения, необходимо вызвать представителей коммунальных служб.

Топосъемка

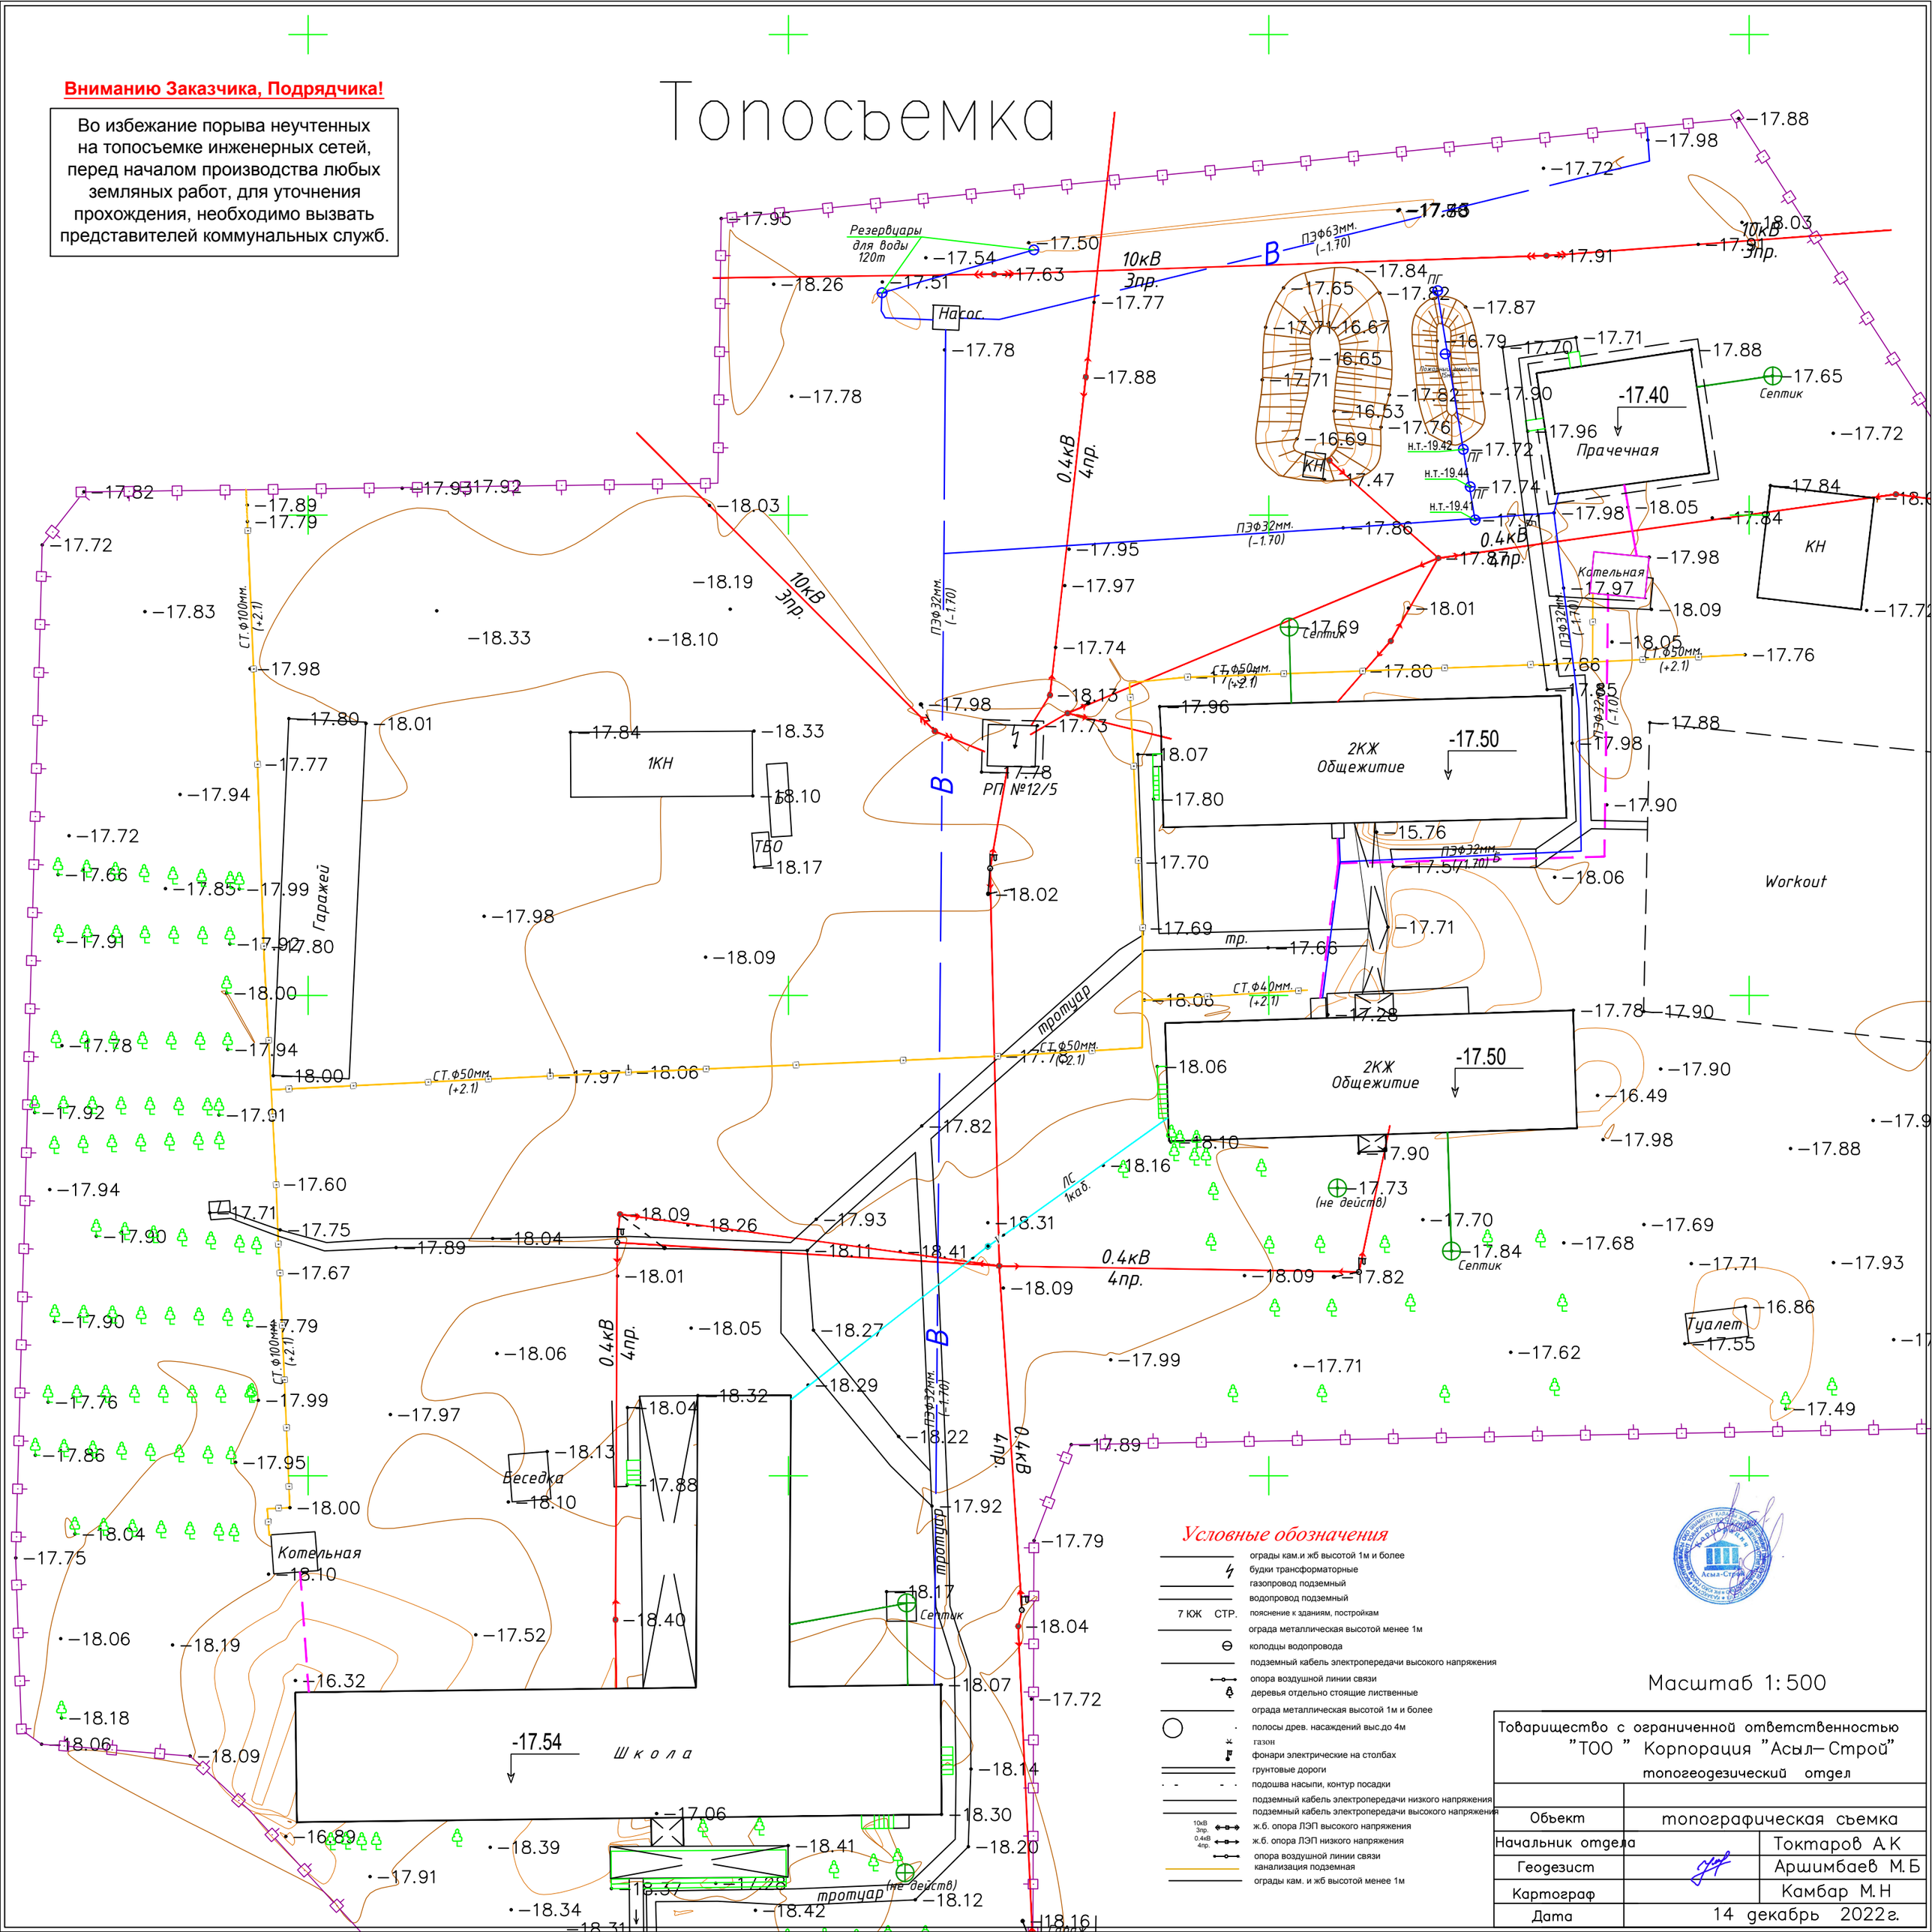

Условные обозначения

- ограды кам.и жб высотой 1м и более
- будки трансформаторные
- газопровод подземный
- водопровод подземный
- 7 КЖ СТР. пояснение к зданиям, постройкам
- ограда металлическая высотой менее 1м
- колодцы водопровода
- подземный кабель электропередачи высокого напряжения
- опора воздушной линии связи
- деревья отдельно стоящие лиственные
- ограда металлическая высотой 1м и более
- полосы древ. насаждений выс.до 4м
- газон
- фонари электрические на столбах
- грунтовые дороги
- подошва насыпи, контур посадки
- подземный кабель электропередачи низкого напряжения
- подземный кабель электропередачи высокого напряжения
- 10кВ 3пр. ж.б. опора ЛЭП высокого напряжения
- 0.4кВ 4пр. ж.б. опора ЛЭП низкого напряжения
- опора воздушной линии связи
- канализация подземная
- ограды кам. и жб высотой менее 1м

Масштаб 1:500

Товарищество с ограниченной ответственностью "ТОО" Корпорация "Асыл-Строй" топогеодезический отдел		
Объект	топографическая съемка	
Начальник отдела		Токтаров А.К
Геодезист		Аршимбаев М.Б
Картограф		Камбар М.Н
Дата	14 декабрь 2022г.	

16010553

ГОСУДАРСТВЕННАЯ ЛИЦЕНЗИЯ

29.06.2016 года **ГСЛ №001444**

Выдана **Товарищество с ограниченной ответственностью "Корпорация " Асыл-Строй"**

Республика Казахстан, Южно-Казахстанская область, Шымкент Г.А., г.Шымкент, микрорайон Самал-1, улица Айнабулак, дом 283., БИН: 081040015202

(полное наименование, местонахождение, бизнес-идентификационный номер юридического лица (в том числе иностранного юридического лица), бизнес -идентификационный номер филиала или представительства иностранного юридического лица – в случае отсутствия бизнес-идентификационного номера у юридического лица/полностью фамилия, имя, отчество (в случае наличия), индивидуальный идентификационный номер физического лица)

на занятие **Изыскательская деятельность**

(наименование лицензируемого вида деятельности в соответствии с Законом Республики Казахстан «О разрешениях и уведомлениях»)

Особые условия

(в соответствии со статьей 36 Закона Республики Казахстан «О разрешениях и уведомлениях»)

Примечание **Неотчуждаемая, класс 1**

(отчуждаемость, класс разрешения)

Лицензиар **Государственное учреждение "Управление государственного архитектурно-строительного контроля Южно-Казахстанской области". Акимат Южно-Казахстанской области.**

(полное наименование лицензиара)

Руководитель (уполномоченное лицо) **ЖАМАШЕВ КУТТЫБЕК РАХМАТУЛЛАЕВИЧ**

(фамилия, имя, отчество (в случае наличия)

Дата первичной выдачи **22.05.2009**

Срок действия лицензии

Место выдачи **г.Шымкент**

ПРИЛОЖЕНИЕ К ГОСУДАРСТВЕННОЙ ЛИЦЕНЗИИ

Номер лицензии ГСЛ №001444

Дата выдачи лицензии 29.06.2016 год

Подвид(ы) лицензируемого вида деятельности:

- Инженерно-геологические и инженерно-гидрогеологические работы, в том числе
  - Полевые исследования грунтов, гидрогеологические исследования
  - Геофизические исследования, рекогносцировка и съемка
- Инженерно-геодезические работы, в том числе:
  - Топографические работы для проектирования и строительства (съемки в масштабах от 1:10000 до 1:200, а также съемки подземных коммуникаций и сооружений, трассирование и съемка наземных линейных сооружений и их элементов)
  - Геодезические работы, связанные с переносом в натуру с привязкой инженерно-геологических выработок, геофизических и других точек изысканий
  - Построение и закладка геодезических центров
  - Создание планово-высотных съемочных сетей

(наименование подвида лицензируемого вида деятельности в соответствии с Законом Республики Казахстан «О разрешениях и уведомлениях»)

Лицензиат **Товарищество с ограниченной ответственностью "Корпорация "Асыл-Строй"**

Республика Казахстан, Южно-Казахстанская область, Шымкент Г.А., г. Шымкент, микрорайон Самал-1, улица Айнабулак, дом 283., БИН: 081040015202

(полное наименование, местонахождение, бизнес-идентификационный номер юридического лица (в том числе иностранного юридического лица), бизнес-идентификационный номер филиала или представительства иностранного юридического лица – в случае отсутствия бизнес-идентификационного номера у юридического лица/полностью фамилия, имя, отчество (в случае наличия), индивидуальный идентификационный номер физического лица)

Производственная база **Жамбылская область, город Тараз, улица Тынышбаева, 29**

(местонахождение)

Особые условия действия лицензии

(в соответствии со статьей 36 Закона Республики Казахстан «О разрешениях и уведомлениях»)

Лицензиар **Государственное учреждение "Управление государственного архитектурно-строительного контроля Южно-Казахстанской области". Акимат Южно-Казахстанской области.**

(полное наименование органа, выдавшего приложение к лицензии)

Осы құжат «Электронды құжат және электрондық цифрлық қолтаңба туралы» Қазақстан Республикасының 2003 жылғы 7 қаңтардағыЗаңы 7 бабының 1 тармағына сәйкес қағаз тасығыштағы құжатпен маңызы бірдей. Данный документ согласно пункту 1 статьи 7 ЗРК от 7 января 2003 года "Об электронном документе и электронной цифровой подписи" равнозначен документу на бумажном носителе.

Руководитель (уполномоченное лицо)	**ЖАМАШЕВ КУТТЫБЕК РАХМАТУЛЛАЕВИЧ** (фамилия, имя, отчество (в случае наличия)
Номер приложения	001
Срок действия	
Дата выдачи приложения	29.06.2016
Место выдачи	г.Шымкент

Осы құжат «Электронды құжат және электрондық цифрлық қолтаңба туралы» Қазақстан Республикасының 2003 жылғы 7 қаңтардағыЗаңы 7 бабының 1 тармағына сәйкес қағаз тасығыштағы құжатпен маңызы бірдей. Данный документ согласно пункту 1 статьи 7 ЗРК от 7 января 2003 года "Об электронном документе и электронной цифровой подписи" равнозначен документу на бумажном носителе.