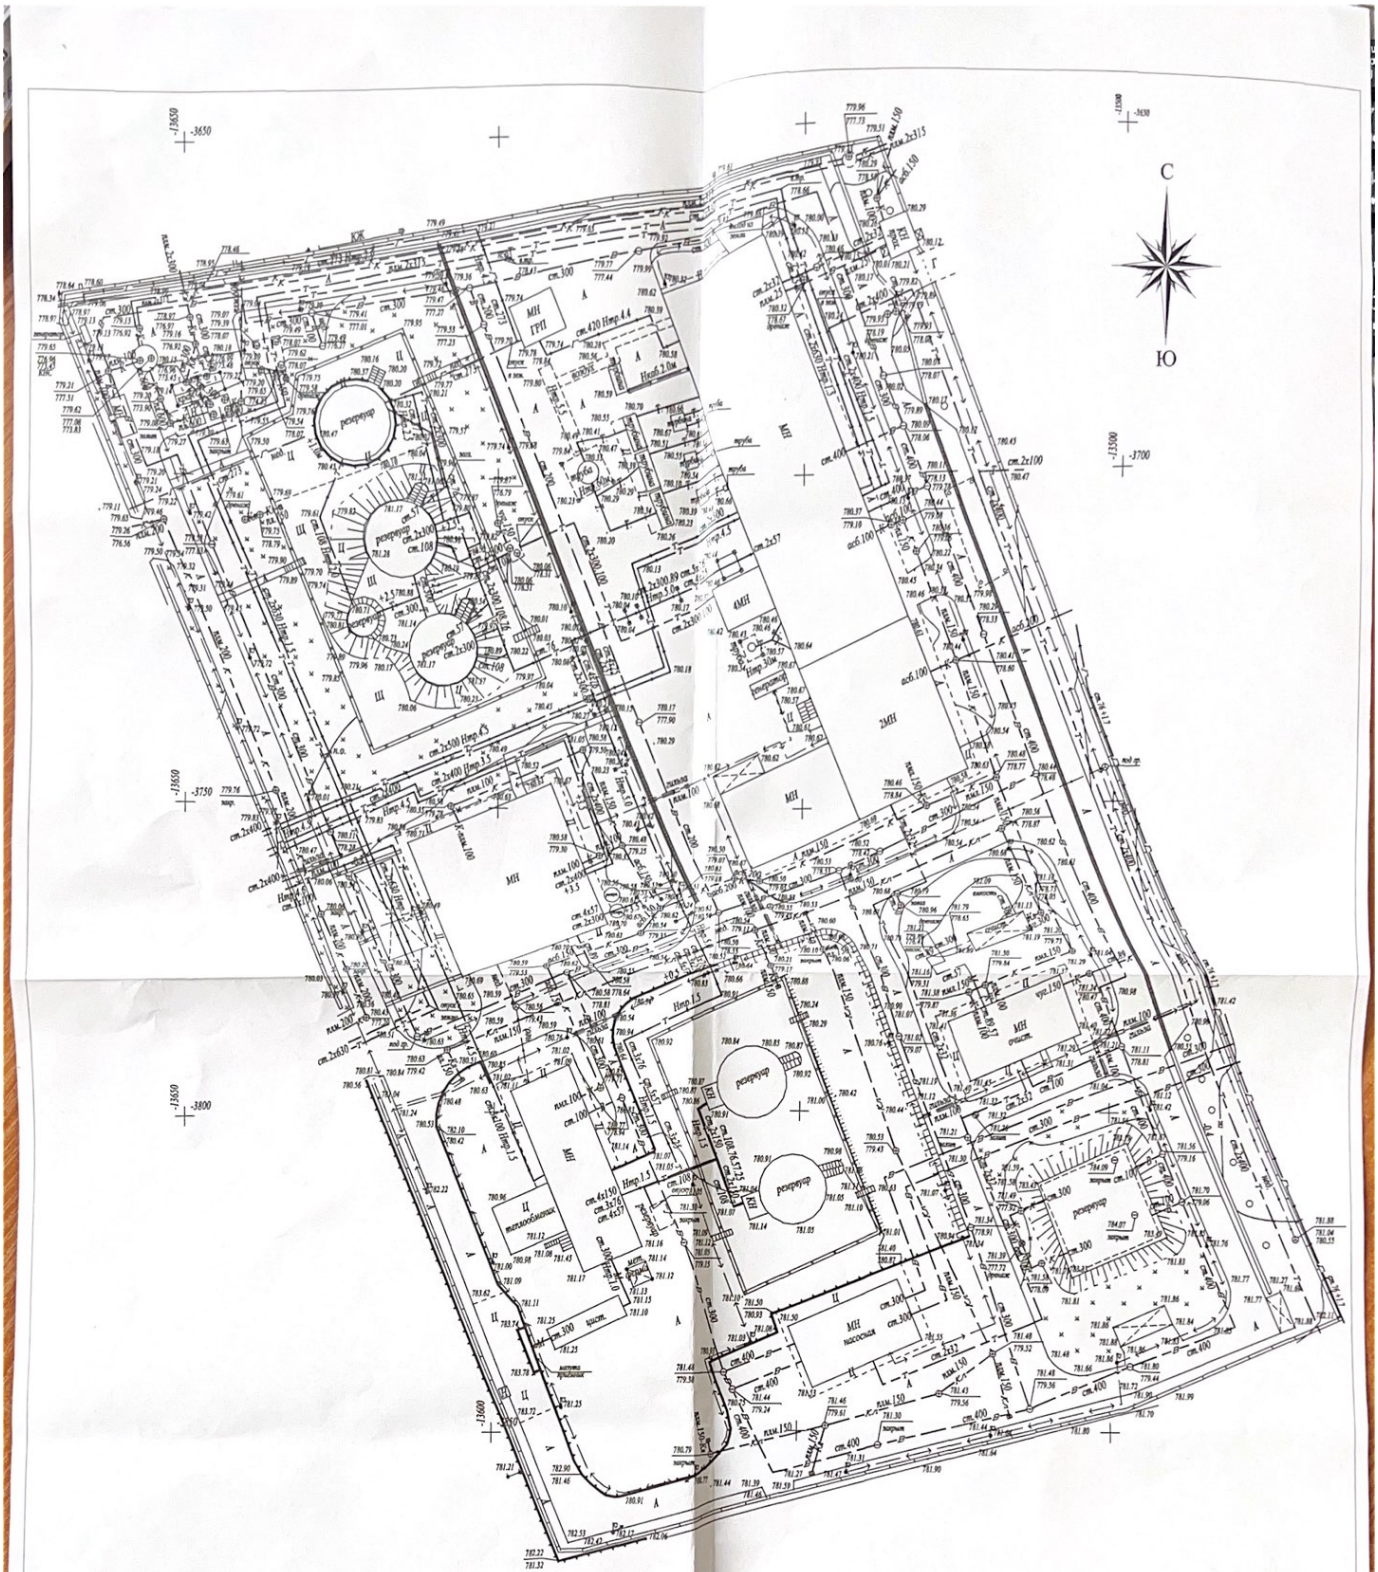

Тапсырыс берушінің,Меріттердің назарына!

Топографиялық түсірілімнің өткерілмеген инженерлік желілердің болуына жер қазу жұмыстарын бастар алдында бұрғылары жүргізілген инженерлік желілерді ашатын жерін анықтау үшін мына қызметтер өкілдерін шақыру қажет:

1.Қалалық;
2.АПЭС,АПРЭС;
3.Газ желілері;
4.АПК жылу желілері
5.Телефон желілері және т.б.

Осы талаптар сақталмаған жағдайда Жауапкершілігі Шектеулі Серіктестігі "Изыскатель-ГеоКом" өткерілмеген желілердің болуына жауап бермейді.

Внимание Заказчика, Подрядчика!

Во избежание прорыва неучтенных на топосъемке инженерных сетей, перед началом производства любых земельных работ, для уточнения проходения ранее проложенных инженерных сетей, необходимо вызвать представителей служб:

1. ГКП "Алматы Сулы"
2. АО "Алматы Жылу Компаниясы"
3. Газовых сетей.
4. АО "Теплокоммуникация", "Алматинские тепловые сети"
5ПЦТ "Алматытелеком и т.б.

При несоблюдении этого условия ТОО "Изыскатель-ГеоКом" не несет ответственности за повреждение неучтенных инженерных сетей.

Б-22-10,11,14,15 планшеті
1:500 масштабы
Наурызбай ауданы
Шұғыла шағынауданы, Жайлау к-сі 2Б

«АЛМАТЫ ҚАЛАСЫ ҚАЛАЛЫҚ ЖОСПАРЛАУ ЖӘНЕ УРБАНИСТИКА БАСҚАРМАСЫ»
топографиялық түсірілімі «21» 02 2024 ж.
№ 979 тіркеліп, геоақпараттық мәліметтер қорына енгізілді

Жауапкершілігі Шектеулі Серіктестігі "Изыскатель-ГеоКом"	Товарищество с ограниченной ответственностью
Тапсырыс берушінің атауы	ТОО "Формула Проект"
Атауы Объект	Топографиялық жоспар Топографический план
Директор	Байсан М.Б.
Геодезист	Байсан М.Б.
Картограф	
Күні Дата	12 ақпан февраль 2024 жыл год