«Ақтөбе облысы Темір ауданы Саркөл ауылдық округінде су желілерін қайта құру»
жұмыс жобасы бойынша

13.05.2024 ж. № KazE-0262/24

ҚОРЫТЫНДЫ
(Оң)

ТАПСЫРЫСШЫ:
«Темір аудандық тұрғын үй-коммуналдық шаруашылығы, жолаушылар көлігі және автомобиль жолдары бөлімі» ММ

БАС ЖОБАЛАУШЫ:
«Redline Pro»ЖШС
СУБ ЖОБАЛАУШЫ
"GeoPlan PRO" жауапкершілігі шектеулі серіктестігі

Шымкент қаласы

АЛҒЫ СӨЗ

«Ақтөбе облысы Темір ауданы Саркөл ауылдық округінде су желілерін қайта құру» жұмыс жобасы бойынша осы жиынтық қорытындыны «Kaz Expertise» ЖШС берді.

«Kaz Expertise» ЖШС рұқсатынсыз осы сараптамалық қорытындыны толық немесе ішінара қайта шығаруға, көбейтуге және таратуға жол берілмейді.

ЗАКЛЮЧЕНИЕ

(Положительное)

№ KazE-0262/24 от 13.05.2024 г.

по рабочему проекту
«Реконструкция водопроводных сетей в с/о Саркуль Темирского района Актюбинской области»

ЗАКАЗЧИК:
ГУ «Темирский районный отдел жилищно-коммунального хозяйства, пассажирского транспорта и автомобильных дорог»

ГЕНПРОЕКТИРОВЩИК:
ТОО «Redline Pro»
СУБПРОЕКТИРОВЩИК:
Товарищество с ограниченной ответственностью "GeoPlan PRO"

г. Шымкент

ПРЕДИСЛОВИЕ

Данное заключение по рабочему проекту «Реконструкция водопроводных сетей в с/о Саркуль Темирского района Актюбинской области».

Данное экспертное заключение не может быть полностью или частично воспроизведено, тиражировано и распространено без разрешения ТОО «Kaz Expertise».

1.НАИМЕНОВАНИЕ: «Реконструкция водопроводных сетей в с/о Саркуль Темирского района Актюбинской области».

Дополнительные сведения: №KAZE-03/00497 от 18.04.2024 года. Настоящее заключение выполнено согласно договору № KazE-00275-03 от 18.04.2024 года на экспертизу рабочего проекта между ТОО «Kaz Expertise» и ГУ «Темирский районный отдел жилищно-коммунального хозяйства, пассажирского транспорта и автомобильных дорог» в соответствии с письмом № 3-20-304от 18.04.2024 года.

1.1 Категория: IV Категория
1.2 Класс опасности: Не классифицируемый
1.3 Уровень ответственности: 2 уровень технически не сложный (30 рабочих дней)
1.4 Ссылка на окончательную версию ПСД:

2. ЗАКАЗЧИК: ГУ «Темирский районный отдел жилищно-коммунального хозяйства, пассажирского транспорта и автомобильных дорог».

3. ГЕНПРОЕКТИРОВЩИК: ТОО «Redline Pro». Гослицензия №19021538 от 14.08.2020 года, выданная ГУ «Управление градостроительного контроля города Шымкент». Акимат города Шымкент. Категория I.

СУБПРОЕКТИРОВЩИК: Товарищество с Ограниченной ответственностью "GeoPlan PRO".Государственная лицензия №003389 от 24.11.2020 года Приложение к лицензии Государственное учреждение "Управление государственного архитектурно-строительного контроля Туркестанской области". Акимат Туркестанской области. Категиория II

4. ИСТОЧНИК ФИНАНСИРОВАНИЯ: государственные инвестиции

5. ОСНОВНЫЕ ИСХОДНЫЕ ДАННЫЕ

задание на проектирование, утвержденное ГУ «Темирский районный отдел жилищно-коммунального хозяйства, пассажирского транспорта и автомобильных дорог» от 23.12.2023.2 года;

архитектурно-планировочное задание за № KZ06VUA01028074 от 23.11.2023 года, выданное ГУ «Темирский районный отдел архитектуры, градостроительства и строительства»;

архитектурно-планировочное задание за № KZ19VUA01028034 от 23.11.2023 года, выданное ГУ «Темирский районный отдел архитектуры, градостроительства и строительства»;

архитектурно-планировочное задание за № KZ23VUA01028059 от 23.11.2023 года, выданное ГУ «Темирский районный отдел архитектуры, градостроительства и строительства»;

архитектурно-планировочное задание за № KZ71VUA01028068 от 23.11.2023 года, выданное ГУ «Темирский районный отдел архитектуры, градостроительства и строительства»;

архитектурно-планировочное задание за № KZ83VUA01028046 от 23.11.2023 года, выданное ГУ «Темирский районный отдел архитектуры, градостроительства и строительства»;

решение акима Саркольского сельского округа Темирского района Актюбинской области №82 от 21 ноября 2023 года;

гарантийное письмо ГУ «Темирский районный отдел жилищно-коммунального хозяйства, пассажирского транспорта и автомобильных дорог» №3-20-1300 от 06.12.2023 года о том, что до начало СМР гарантирует получение государственный акт на земельный участок;

технический отчет об инженерно-геологических условиях, выполненный ТОО «А-Геоинжиниринг» в 2023 году. Государственная лицензия ГСЛ-Ф №20012362 от 25.08.2020 года на изыскательскую деятельность, выданная Агентством Республики Казахстан по делам

строительства и жилищно-коммунального хозяйства. Приложение к лицензии ГСЛ №000726 от 06.04.2007 года выданное Агентством Республики Казахстан по делам строительства и жилищно-коммунального хозяйства;

топографическая съемка, выполненная ТОО «А-Геоинжиниринг» в 2023 году. Государственная лицензия ГСЛ-Ф №20012362 от 25.08.2020 года на изыскательскую деятельность, выданная Агентством Республики Казахстан по делам строительства и жилищно-коммунального хозяйства. Приложение к лицензии ГСЛ №000726 от 06.04.2007 года выданное Агентством Республики Казахстан по делам строительства и жилищно-коммунального хозяйства;

дефектный акт, утвержденный ГУ «Темирский районный отдел жилищно-коммунального хозяйства, пассажирского транспорта и автомобильных дорог» от 20.11.2023 года;

экспертное заключение по результатам технического обследования и оценке технического состояния строительных конструкций объекта №С-08 от 27.06.2023 года, выполненное ТОО «Кулсары Пром Ком», свидетельство об аккредитации № KZ92VWC00141141 от 21.02.2023 года;

письмо ГУ «Темирский районный отдел жилищно-коммунального хозяйства, пассажирского транспорта и автомобильных дорог» №3-20-303 от 18.04.2024 года, о том, что финансирование реконструкции предусмотрено за счет бюджетных средств;

письмо ГУ «Темирский районный отдел жилищно-коммунального хозяйства, пассажирского транспорта и автомобильных дорог» №3-20-301 от 18.04.2024 года, о том, что начало реконструкции предусмотрено на 2ой квартал 2024 года;

письмо ГУ «Темирский районный отдел жилищно-коммунального хозяйства, пассажирского транспорта и автомобильных дорог» №3-20-302 от 18.04.2024 года о расстоянии на перевозку излишнего грунта и строительного мусора;

технические условия

на электроснабжение №3-20-1250 от 23.11.2023 года, выданное ГУ «Темирский районный отдел жилищно-коммунального хозяйства, пассажирского транспорта и автомобильных дорог»;

на электроснабжение №3-20-1246 от 23.11.2023 года, выданное ГУ «Темирский районный отдел жилищно-коммунального хозяйства, пассажирского транспорта и автомобильных дорог»;

на электроснабжение №3-20-1247 от 23.11.2023 года, выданное ГУ «Темирский районный отдел жилищно-коммунального хозяйства, пассажирского транспорта и автомобильных дорог»;

на электроснабжение №3-20-1248 от 23.11.2023 года, выданное ГУ «Темирский районный отдел жилищно-коммунального хозяйства, пассажирского транспорта и автомобильных дорог»;

на электроснабжение №3-20-1249 от 23.11.2023 года, выданное ГУ «Темирский районный отдел жилищно-коммунального хозяйства, пассажирского транспорта и автомобильных дорог»;

Согласования и заключения заинтересованных организаций:

Рабочий проект согласован в установленном порядке со всеми заинтересованными организациями согласно СН РК 1.02-03-2022 «Порядок разработки, согласования, утверждения и состав проектной документации на строительство» (с изменениями и дополнениями по состоянию на 12.01.2023 г.).

Согласовали:

- ГУ «Темирский районный отдел жилищно-коммунального хозяйства, пассажирского транспорта и автомобильных дорог»;

Перечень документации, представленной на экспертизу

№ тома	Обозначение	Наименование	Примеча- ние
ТОО «Redline Pro»			
I	Книга 1	Общая пояснительная записка	
	Книга 2	Сметная документация	
II	Альбом 1	Генеральный план	

	Альбом 2	Архитектурно строительная часть Выгреб ескостью V=2м³	
	Альбом 2.1	Архитектурно строительная часть Контрольно пропускной пункт	
	Альбом 2.2	Архитектурно строительная часть Уборная на 1 очко	
	Альбом 2.3	Архитектурно строительная часть Здание операторской	
	Альбом 2.4	Архитектурно строительная часть Надземная насосная станция I-го подъема	
	Альбом 2.5	Архитектурно строительная часть Резервуар чисты воды объемом V=500м3	
	Альбом 3	Наружные сети водоснабжения Надземная насосная станция I-го подъема	
	Альбом 3.1	Наружные сети водоснабжения Резервуар чисты воды объемом V=500м3	
	Альбом 3.2	Наружные сети водоснабжения Технологические решения. Насосная	
	Альбом 3.3	Наружные сети водоснабжения	
	Альбом 3.4	Водопровод и канализация. Операторский	
	Альбом 4	Отопление и вентиляция. Контрольно пропускной пункт	
	Альбом 4.1	Отопление и вентиляция. Надземная насосная станция	
	Альбом 5	Наружные сети электроснабжения Площадка водопроводных сооружений-1	
	Альбом 5.1	Наружные сети электроснабжения Площадка водозабора-1	
	Альбом 5.2	Наружные сети электроснабжения Площадка водозабора-2	
	Альбом 5.3	Наружные сети электроснабжения Площадка водозабора-3	
	Альбом 5.4	Наружные сети электроснабжения Площадка водопроводных сооружений-2	
	Альбом 5.5	Операторская ЭОМ Насосная станция II подъема	
	Альбом 5.6	Силовое электрооборудование и электроосвещение Контрольно пропускной пункт	
	Альбом 5.7	Пожарная сигнализация. Операторская	
	Альбом 5.8	Пожарная сигнализация. Контрольно пропускной пункт	
	Альбом 5.9	Наружные сети связи Площадка водопроводных сооружений-1	
	Альбом 5.10	Наружные сети связи Площадка водопроводных сооружений-2	
	Альбом 5.11	Насосная 1-го подъема СО	
	Альбом 5.12	Насосная 1-го подъема АТХ	
	Альбом 5.13	Насосная 1-го подъема ЭОМ	

	Книга 3	Проект организации строительства	
	Брошюра	Охрана воздействия окружающей среды	
ТОО «А-Геоинжиниринг»			
	Заключение об инженерно-геологических условиях 2023 год.		
ТОО «А-Геоинжиниринг»			
	Отчет об инженерно-геодезических изысканиях 2023 год		
ТОО «Гидрогеоэк»			
	Проект бурения скважины 2023год		

Цель и назначение объекта строительства

Разработка проекта направлена в целях выполнения государственной программы для улучшения социального положения и здоровья жителей села района и обеспечения их питьевой водой.

6. ОСНОВНЫЕ ДАННЫЕ ОБЪЕКТА И ПРИНЯТЫЕ ПРОЕКТНЫЕ РЕШЕНИЯ

6.1 Место размещения объекта и характеристика участка строительства

Проектируемая территория расположена на территории села Шубаршы сельского оркгуа Саркул Темирского района Актюбинской области.

Природно-климатические условия района строительства:

Климатическая справка приведена по метеостанции Актобе (СП 2.04-01-2017).

Климатический подрайон III-В.

Температура воздуха, °С: абсолютно максимальная+42,9

абсолютно минимальная-48.5

Средняя максимальная температура воздуха наиболее теплого месяца, °С +29,9

Температура воздуха наиболее холодных (обеспеченностью 0,92), °С:

суток-19,6

пятидневки-15,1

периода-18,2

Средняя месячная амплитуда температуры воздуха наиболее холодного месяца, °С –13,3

Средняя месячная амплитуда температуры воздуха наиболее теплого месяца, °С +22.8

Продолжительность, сутки / Средняя суточная температура воздуха, °С, периода со средней суточной температурой воздуха:

≤0 °С - 149/-8,4

≤8 °С-199/6,2

≤10 °С-210/4,2

Средняя годовая температура воздуха, °С - 5,1

Количества осадков за ноябрь-март, мм - 131,0

Количества осадков за апрель-сентябрь, мм - 202,0

Максимальная из средних скоростей ветра по румбам за январь -7,3 м/сек

Преобладающие направление ветра за декабрь-февраль - Ю

Преобладающие направление ветра за июнь - август - СЗ

Минимальная из средних скоростей ветра по румбам за июль -1,6 м/сек

Нормативная глубина промерзания, м: для суглинков и глин-1,70 м

для супесей и песков-2,02 м

Глубина проникновения 0°С в грунт, м: для суглинка -1,88 м

для супесей и песков-2,22 м

Высота снежного покрова средняя из наибольших декадных на зиму - 32,7 см, максимально из наибольших декадных - 65,0 см,

максимальная суточная за зиму на последний день декады - 35,0 см,

продолжительность залегания устойчивого снежного покрова 134,0 дней.
Среднее число дней с пыльной бурей - 8,5 дней,
метелью - 26,0 дня,
грозой - 21,0 дней.
Зона влажности - (сухая).
Район по давлению ветра-IV
Район по снеговой нагрузке-III

Строительная группа грунта по трудности разработки

Строительные группы грунтов по трудности разработки вручную и одноковшовым экскаватором, согласно Таблица 1, Разд.1., ЭСН РК 8.04-01-2015, приведены в нижеследующей таблице.

Наименование грунтов	Категория грунта по трудности разработки		Номер пункта
	вручную	одноковшовым экскаватором	
Насыпной грунт	3	3	26г
Почвенно-растительный слой	1	1	9а
Песок	1	1	29а
Супесь	1	1	36а

Инженерно-геологические и климатические условия площадки

Геоморфология, рельеф.

В геоморфологическом и орографическом отношениях данная территория расположена в ПриИргизье на поверхности Арало-Тургайского структурноденудационного плато, обрамляющего с востока район Казахского Урала, сложенного толщей палеозой-кайнозойских отложений и представляющего собой пологоувалистую и полого-волнистую равнину. В геоморфологическом отношении участок работ расположен на пологоволнистой поверхности денудационной равнины ИргизТургайского междуречья.

Высотные отметки поверхности земли рассматриваемого участка изменяются в пределах от 460, до 476,31 м и имеет общий уклон с юго-востока на северо-запад.

Литологическое строение

В геологическом строении района принимают участие фациальные разности палеоген-верхнечетвертичных песчаных отложений.

С поверхности земли на незастроенной части распространен маломощный слой почвенно-растительного слоя, средней мощностью 0,1 м; на застроенной части распространен насыпной грунт, состоящий из утрамбованного местного грунта (пески) и гравия, средней мощностью 0,2 м.

Подземные воды

Подземные воды на трассе изыскания в период изыскания (февраль месяц 2023 года) пройденными разведочными скважинами, глубиной по 4,0 м были вскрыты на глубине 1,1-3,6 м с поверхности земли в зависимости от рельефа.

По степени минерализации грунтовые воды данного водоносного горизонта отнесены к группе слабосолоноватых вод с минерализацией 1,64 г/л; обладают слабой сульфатной агрессивностью к бетонам. По химическому составу воды гидрокарбонатно-хлоридно-сульфатные магниево-натриевые.

По содержанию сульфатов грунтовые воды слабоагрессивные к бетонам нормальной проницаемости (марка W4) на портландцементе по ГОСТ 10178-85 и неагрессивные к бетонам на сульфатостойком цементе. По суммарному содержанию хлоридов в пересчете на хлорион воды среднеагрессивные к арматуре железобетонных конструкций в условиях периодического смачивания и капиллярного подъема.

Агрессивность грунтовых вод к свинцовой и алюминиевой оболочкам кабеля характеризуется как «средняя».

По многолетним данным режимных наблюдений за уровнем грунтовых вод максимальный уровень устанавливается в апреле-мае, минимальный - в январе. Амплитуда колебаний уровня грунтовых вод в отдельные годы может достигать 1,0- 1,5 м. Средний возможный диапазон колебаний между минимальными и максимальными уровнями грунтовых вод характеризуется значениями 0,5-1,0 м.

Период изыскания соответствует минимальному положению подземных вод.

Физико-механические свойства грунтов

По номенклатурному виду и просадочным свойствам в пределах изучаемой территории, до глубины 4,0 м выделены два инженерно-геологических элемента (ИГЭ):

ИГЭ-1-пески мелкие, полимковатого состава, средней плотности, водонасыщеные, вскрытой мощностью 4,0 и более метров;

ИГЭ-2- супеси песчанистые, светло-коричневые, с линзами песков, средней крупности, мощность, мощностью 2,9-3,0 м;

Почвенно-растительный слой и насыпые гртунты, нами как ИГЭ не рассматривается.

Первый инженерно-геологический элемент

Элемент представлен одной литологической разновидностью - суглинками, который характеризуется следующими показателями физико-механических свойств:

Наименование показателей, ед. измерения	ИГЭ-1
1	2
Плотность твердых частиц, г/см3	2,71
Плотность, г/см3	1,75
Плотность в сухом состоянии, г/см3	1,56
Пористость, %	42,40
Коэффициент пористости	0,74
Влажность природная, %	11,7
Степень влажности, %	0,43
Влажность на границе текучести, %	24,1
Влажность на границе раскатывания, %	17,3
Число пластичности, %	6,8
Показатель текучести при природной влажности	<0
Коэффициент фильтрации, м/сут	0,20
При водонасыщенном состоянии и природной плотности: удельный вес, кН/м3 угол внутреннего трения, град удельное сцепление, кПа модуль деформации, МПа	 18,3*/18,3 20*/20 4*/5 8,0

Примечание: * - в числителе - нормативное значение в знаменателе - расчетное значение.

Согласнол, лабораторных и фондовых данных, суглинки при замачивании проявляют просадочные свойства. Начальное просадочное давление, составляет 0,100 МПа.

Для определения типа грунтовых условий по просадочности выполнен расчёт напряжения от собственного веса грунта с учётом его водонасыщения при степени влажности 0,9. Напряжение от собственного веса грунта составляет 0,085 МПа. Начальное просадочное давление больше напряжения от собственного веса грунта, следовательно, тип грунтовых условий по просадочности – I (первый).

Второй инженерно-геологический элемент

Грунты ИГЭ-2 характеризуется следующими показателями физико-механических свойств:

Наименование, ед. измерения	ИГЭ-2
Плотность твердых частиц, г/см3	2,67
Плотность, г/см3	1,62
Плотность в сухом состоянии, г/см3	1,52
Влажность природная, %	25,0-29,8
Степень влажности	0,98-1,05
Пористость	43,10
Коэффициент пористости	0,76
Коэффициент фильтрации, м/сут	4,5
При водонасыщенном состоянии и природной плотности: - удельный вес,кН/м3 - угол внутреннего трения, град удельное сцепление, кПа	 1,82 37/32 2/1
Модуль деформации при природной влажности, МПа	6,0

Примечание: * - в числителе - нормативное значение в знаменателе - расчетное значение.

По показателям физических свойств супеси- макропористые, непросадочные.

Грунты инженерно-геологического элемента ИГЭ-2 (Пески) характеризуется следующим осреднённым гранулометрическим составом:

Наименование грунта и ИГЭ	Фракции, мм								
	Содержание в %								
	2-1	1-0,5	0,5-0,25	0,25-0,1	0,1-0,05	0,05-0,01	0,01-0,005	0,005-0,002	<0,002
Песок мелкий	0,2	0,6	37,4	44,2	4,9	8,1	1,3	2,3	1,0

По гранулометрическому составу пески неоднородные, коэффициент неоднородности мелких песков составляет 8,9.

Средний диаметр мелких песков 0,19 мм.

Засоленность и агрессивность грунтов

По результатам химического анализа «водной вытяжки» грунтов, до глубины 6,0 м, по содержанию легко и среднерастворимых солей, грунты территории по ГОСТ 25100- 96 – незасоленные, редко-слабозасоленные. Величина сухого остатка колеблется в пределах 0,100-0,600 %.

По нормативному содержанию сульфатов в пересчете на ионы SO-4 – территории по СП РК 2.01-101-2013 на бетон марки W4 по водонепроницаемости на портландцемент по ГОСТ 10178-среднеагрессивные, на портландцемент по ГОСТ 10178 с содержанием в клинкере C3S-не более 65% C3A-не более 7%, C3A +C4AF-не более 22% и шлакопортландцемент – неагрессивные. Нормативное содержание SO4=1057,8 мг/кг.

По нормативному содержанию хлоридов в перерасчете на ионы Cl- грунты территории по СП РК 2.01-101-2013 на арматуру железобетонных конструкций - неагрессивные. Нормативное содержание Cl=166,7 мг/кг.

Сейсмическая опасность зон строительства, грунтовые условия и сейсмическая опасность площадок строительства

В соответствии с картой сейсмического районирования территории Казахстана, участок работ расположен на территории с сейсмичностью менее 6 баллов.

Категория грунтов по сейсмическим свойствам третья.

6.2 Проектные решения

6.2.1 Генеральный план

Проект генерального плана "Реконструкция водопроводных сетей в с/о Саркуль Темирского района Актюбинской области" разработан в соответствии с требованиями СП РК

3.01-101-2013 «Градостроительство. Планировка и застройка городских и сельских населенных пунктов» на основании:

-Архитектурно-планировочного задания №/KZ06VUA01028074 от 23.11.2023г.;
-Архитектурно-планировочного задания №/KZ19VUA01028034 от 23.11.2023г.;
-Архитектурно-планировочного задания №/KZ23VUA01028059 от 23.11.2023г.;
-Архитектурно-планировочного задания №/KZ71VUA01028068 от 23.11.2023г.;
-Архитектурно-планировочного задания №/KZ83VUA01028046 от 23.11.2023г.;
-Постановление местного исполнительного органа N°82 от 21.11.2023г.;
-Задания на проектирование, согласованного с заказчиком;
-Топографической съемки выполненной ТОО «Redline Pro» в 2023 году М1:500, система координат - условная, система высот - условная;
-Заключение об инженерно-геологических условиях, выполненное ТОО «А-Геоинжиниринг» в 2023году.

Участки площадок водозабора и водопроводных сооружений расположены в с/о Саркуль, Темирского района, Актюбинской области.

Данным альбомом марки ГП предусматривается проектирование водозаборных сооружений на 3-х существующих площадках водозабора и водопроводных сооружений на 2-х площадках водопроводных сооружений, расположенных на отведенных участках (согласно акту отвода земельного участка). На площадках водозабора-1,2,3 запроектировано строительство скважин с насосной 1-го подъема надземного типа. Производится снос 3-х существующих зданий насосных 1-го подъема, согласно экспертному заключению по результатам технического обследования являются непригодными для дальнейшей эксплуатации. Непосредственно сами площадки водозабора представляют собой участки неправильной формы с существующим ограждением из сетчатых панелей из плетенной сетки с квадратными ячейками, с металлическими стойками. По внутреннему периметру ограждения устраивается охранная зона шириной 5м с охранной тропой и ограждением из проволоки высотой 1,6м (согласно СНиП РК 401-02-2009, п.п. 17.1.4-17.1.5).

Площадка водопроводных сооружений-1 представляет собой участок прямоугольной формы с глухим железобетонным ограждением высотой 2м и прокладкой колючей проволоки в верхней части высотой 0,5м. На данной площадке имеются существующие 4 резервуара чистой воды, V=500м3 каждый, здание насосной 2-го подъема, здание операторной, трансформаторная подстанция. Из-за не соблюдения границ первого пояса (строгого режима) ЗСО водопроводных сооружений ограждение площадки полностью демонтируется и ограждается по новым границам участка глухим железобетонным ограждением высотой 2м и прокладкой колючей проволоки в верхней части высотой 0,5м. По внутреннему периметру ограждения устраивается охранная зона шириной 5м с охранной тропой и ограждением из проволоки высотой 1,6м (согласно СНиП РК 401-02-2009, п.п. 17.1.4-17.1.5). На площадке запроектировано строительство контрольно-пропускного пункта, уборной на 1 очко и дизельной электростанции. Территория благоустроена, озеленена и обеспечена охраной.

Площадка водопроводных сооружений-2 представляет собой участок неправильной формы с глухим железобетонным ограждением высотой 2м и прокладкой колючей проволоки в верхней части высотой 0,5м. На данной площадке имеются существующее здание насосной, резервуар и трансформатор. Из-за несоблюдения границ первого пояса (строгого режима) ЗСО водопроводных сооружений, а также из-за расширения площадки существующее ограждение полностью демонтируется и ограждается по новым границам участка глухим железобетонным ограждением высотой 2м и прокладкой колючей проволоки в верхней части высотой 0,5м. По внутреннему периметру ограждения устраивается охранная зона шириной 5м с охранной тропой и ограждением из проволоки высотой 1,6м (согласно СНиП РК 401-02-2009, п.п. 17.1.4-17.1.5). На площадке водопроводных сооружений запроектировано строительство: 2-х резервуаров чистой воды (объем V=500м3, каждый); операторской; выгреба, емкостью V=2м3; контрольно-пропускного пункта; уборной на 1 очко; дизельной электростанции.

Взаимное расположение и посадка зданий и сооружений выполнена согласно, технологической схемы с учетом рельефа местности, розы ветров, санитарных и противопожарных норм, а также с соблюдением требований по размещению зданий и сооружений на территории водопроводных сооружений.

Разбивочный план

Разбивка зданий и сооружений на площадке водозабора-1 произведена от базиса "А-Б" соответствующего двум существующим опорам ЛЭП. Разбивка зданий и сооружений на площадке водозабора-2 произведена от базиса "А-Б" соответствующего двум существующим опорам ЛЭП. Разбивка зданий и сооружений на площадке водозабора-3 произведена от базиса "А-Б" соответствующего двум существующим опорам ЛЭП. Разбивка зданий и сооружений на площадке вводопроводных сооружений-1 произведена от границ, отведенного участка вынесенных ранее по координатам топографической съемки. Разбивка зданий и сооружений на площадке вводопроводных сооружений-2 произведена от границ, отведенного участка вынесенных ранее по координатам топографической съемки. Разбивочный план выполнен на топографической подоснове предоставленной ТОО «Redline Pro» в 2023 году.

План участка строительства.

Отведенные под строительство участки находятся вблизи поселковой автомобильной дороги. Вертикальная планировка площадки водопроводных сооружений решена в проектных горизонталях по существующему рельефу с учетом оптимального объема земляных работ. Отвод сточных и ливневых вод решен поверхностный от зданий по отмостке и покрытиям на рельеф и арычную сеть и далее за территорию.

Вынос отметок объекта в натуру следует принять по согласованию с организацией, выполнившей топографическую съемку. При выносе объектов в натуру вызвать представителей архитектуры для составления соответствующих актов.

Благоустройство территории

Для укрепления откосов обваловки резервуаров чистой воды и других откосов предусматривается использование плодородного грунта.

Для обеспечения санитарно-гигиенических условий на территории водопроводных сооружений выполнены необходимые зоны с полным набором малых архитектурных форм.

Дорожная сеть территории участка обеспечивает удобные подходы и подъезды к зданиям и к зонам. Проезд для машин выполнен из гравийно-песчаной смеси, для пешеходного движения -из тротуарной плитки.

Охрана окружающей среды

На территории максимально сохраняется существующее озеленение. Избыток плодородного грунта используется для укрепления откосов обваловки резервуаров чистой воды.

Технико-экономические показатели (Площадка водозабора-1)

Площадь отведенного участка в т.ч.	6100.00м^2	100 %
Площадь застройки	22.63м^2	0.37%
Площадь покрытий	621.63м^2	10.19%
Площадь свободной территории	5455.74м^2	89.44%
Площадь покрытий за пределами территории	29.58м^2	-

Технико-экономические показатели (Площадка водозабора-2)

Площадь отведенного участка в т.ч.	6100.00м^2	100 %
Площадь застройки	24.67м^2	0.41%
Площадь покрытий	621.15м^2	10.18%
Площадь свободной территории	5454.18м^2	89.41%
Площадь покрытий за пределами территории	44.30м^2	-

Технико-экономические показатели (Площадка водозабора-3)

Площадь отведенного участка в т.ч.	6100.00м^2	100 %
Площадь застройки	22.61м^2	0.37%
Площадь покрытий	635.93м^2	10.43%
Площадь свободной территории	5441.46м^2	89.20%
Площадь покрытий за пределами территории	85.82м^2	-

Технико-экономические показатели (Площадка водопроводных сооружений-1)

Площадь отведенного участка в т.ч.	9240.00м^2	100 %
Площадь застройки	254.93м^2	2.76%
Площадь покрытий	1928.60м^2	20.87%
Площадь озеленения	1495.04м^2	16.18%
Площадь свободной территории	5561.43м^2	60.19%
Площадь покрытий за пределами территории	482.54м^2	-
Площадь озеленения за пределами территории	42.90м^2	-

Технико-экономические показатели (Площадка водопроводных сооружений-2)

Площадь отведенного участка в т.ч.	7300.00м^2	100 %
Площадь застройки	116.86м^2	1.60%
Площадь покрытий	1648.49м^2	22.58%
Площадь озеленения	787.64м^2	10.79%
Площадь свободной территории	4747.01м^2	65.03%
Площадь покрытий за пределами территории	1134.23м^2	-
Площадь озеленения за пределами территории	227.05м^2	-

Ситуационная схема

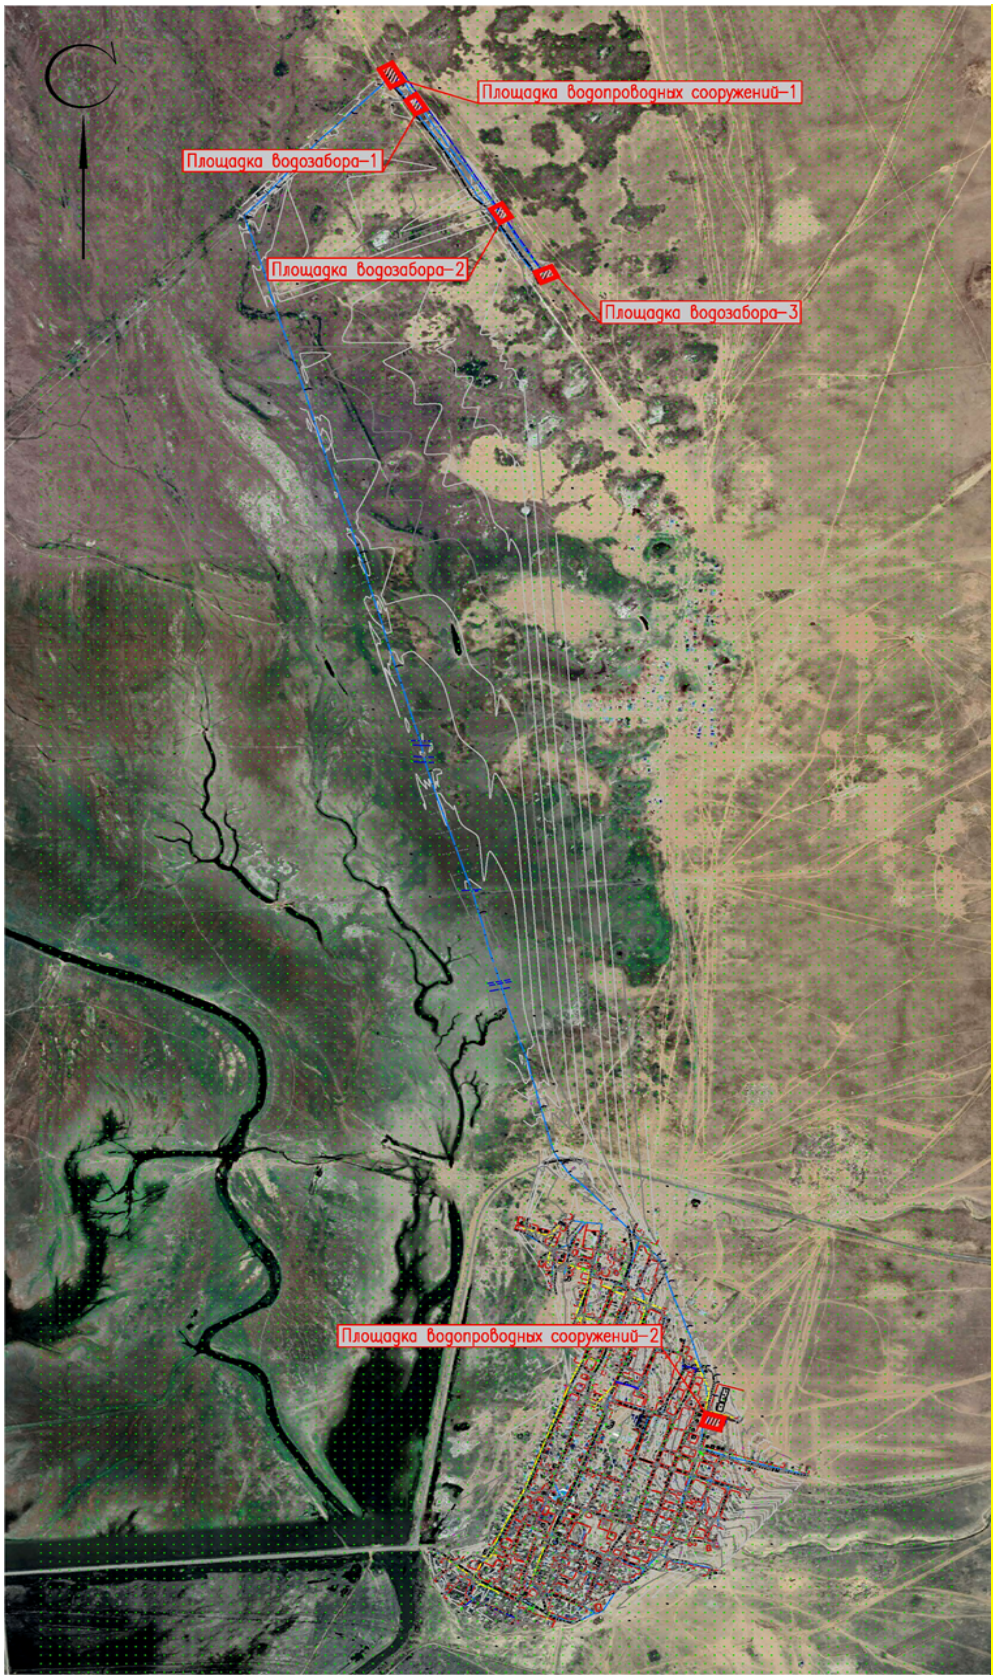

6.2.2 Архитектурно-строительные решения.

Объемно планировочные и конструктивные решения

Резервуар чисты воды емкостью 500м3-2шт

Резервуар чисты воды емкостью 500м3, привязано из типового проекта ТП РК 500РВ-2.3-2013 «Резервуар для воды прямоугольный монолитный емкостью 500м3 для климатических подрайонов с обычными геологическими условиями.

Конструктивная схема резервуара каркасно-стеновая.

Прочность, устойчивость и пространственная жесткость обеспечивается совместной работой перекрытия и вертикальных конструкций.

Резервуар представляет собой емкость из монолитного железобетона, частично заглублен в грунт, с земляной засыпкой и обваловкой толщиной 1м над покрытием.

Размеры в плане 12,0 х 12,0 и глубиной 4,2м.

Днище в виде монолитной железобетонной плиты толщиной 400 мм

За отметку 0.000 принята отметка верха днища резервуара.

Нижняя и верхняя зона железобетонной плиты днища армирована отдельными стержнями в продольном и поперечном направлении с шагом 200 мм.

Соединение рабочей арматуры выполняется внахлест без сварки, в разбежку.

Из днища предусмотрены выпуски арматурных стержней, которые предназначены для связи с рабочей арматурой монолитных железобетонных стен и колонн резервуара.

Под днищем резервуара выполняется подготовка из щебня, пропитанного битумом до полного насыщения толщиной100.

Стены по контуру выполнены из монолитного железобетона толщиной 300 мм.

Стены армируется отдельными вертикальными и горизонтальными стержнями, образующими с двух сторон стены арматурные сетки.

Покрытие резервуара выполнена из сборных железобетонных плит по ГОСТ 27215-87.

На плитах покрытия установлены два сборных железобетонных колпака: для камеры лаза, оборудованный лестницами и ходовыми скобами для обслуживания и камеры приборов.

Степень огнестойкости сооружения – не нормируется.

Степень ответственности сооружения – II

Ввиду близкого залегания уровня подземных вод от поверхности земли выполняется искусственное основание - «подушку» из крупнообломочного грунта (укладку из карьерного камня «валуны» толщиной 0,5 м до упора), используя галечниковый грунт с песчаным заполнителем до 25 %. А также послойно уплотненная подушка из галечникового грунта с песчаным заполнителем 30%, толщиной 1,0 м с послойным уплотнением тяжелыми катками слоями не более 20см, при оптимальной влажности, до плотности уплотненного грунта 1,70т/м. При этом оптимальная влажность принимается равной влажности на границе раскатывания. При влажности грунта ниже оптимальной более чем на 0,03% должно производиться до увлажнения его до оптимальной влажности.

На послойно укатанную или уплотненную тяжелой трамбовкой «подушку» для предварительного расчета принято следующие величины расчетных характеристик:

-удельный вес - 22,8/22,8 кН/м3; -угол внутреннего трения - 36°/38°;

-удельное сцепление - 1/1 кПа; -модуль деформации Е=30,0 МПа.

Технико-экономические показатели

Площадь застройки	166.40 м2
Строительный объем	835.60 м3

Выгреб емкостью 2м³

Резервуар предназначен для использования в качестве выгреба.

Размеры в плане 2,3 х 2,3 и глубиной 3,15м.

Толщина стен резервуара - 0,4м.

Днище в виде монолитной железобетонной плиты толщиной 0,3м.

Верхнее перекрытие монолитной железобетонной плиты толщиной 0,2м.

Днище и стенки резервуара монолитные ж/бетонные из бетона на шлакопортландцементе с армированием сварными сетками по ГОСТ 8478-81 и отдельными арматурными стержнями.

Класс бетона С16/20, марка по морозостойкости F 50, марка по водонепроницаемости W6, при степени ответственности сооружения-2.

Перекрытие резервуара из монолитной железобетонной плиты на шлакопортландцементе цементе.

Бетонные работы по возведению монолитных конструкций вести в соответствии с требованиями СН РК 5.03-07-2013 и СП РК 5.03-107-2013 "Несущие и ограждающие конструкции", СП РК 4.01-103-2013 "Наружные сети и сооружения водопровода и канализации".

Арматурные каркасы и сетки перед установкой в опалубку объединить в пространственный каркас путем контактной точечной электросварки. Снятие несущей опалубки производить после достижения бетоном 70 % проектной прочности.

После снятия опалубки произвести контрольное заполнение резервуара водой, затем выполнить обратную засыпку пазух.

Монтаж сборных конструкций осуществлять в соответствии с указаниями СН РК 5.03-07-2013 и СП РК 5.03-107-2013 "Несущие и ограждающие конструкции".

Основание фундаментов-служат естественный непросадочный грунт.

Технико-экономические показатели

Площадь застройки	7.29 м2
Общая площадь	3.56 м2
Строительный объем	24.42 м3

Контрольно-пропускной пункт-2 шт

Здание контрольно-пропускного пункта представляет собой одноэтажное кирпичное здание прямоугольной формы, с размерами в осях 3.0х3.0 м.

Несущими элементами являются продольные стены толщиной 380мм.

Здание запроектировано из следующих конструктивных элементов:

Фундаменты-ленточные монолитные железобетонные из бетона кл. С12/15 на шлакопортландцементе, по водонепроницаемости W6, по морозостойкости F50.

Под фундаментами выполнять подготовку из щебня, пропитанного битумом до полного насыщения толщиной 100мм.

Размеры подготовки принять больше размеров подошвы конструкции на 100мм с каждой стороны.

Наружные и внутренние стены выполнены из обожженного глиняного кирпича марки КР-р-по 1НФ/100/2,0/50 по ГОСТ 530-2012 на цем.песчаном растворе М50.

Покрытие - деревянный настил по деревянным балкам.

Окна из пвх ГОСТ 30674-99, двери деревянные ГОСТ 14624-84

Перемычки - монолитные железобетонные из бетона кл. С12/15

Кровля-чердачная, из металлочерепицы.

Утеплитель кровли - мин. вата 125 кг/м3 толщиной 140мм.

Утеплитель стен - мин. вата 0 кг/м3 толщиной 70мм.

Отмостка- асфальтобетонная, шириной 1500 мм с уклоном от стены

Полы- линолеум.

За относительную отметку 0.000 принято абсолютная отметка здании сторожки для площадки N1 - 465.96 и для площадки N2 - 476.44

Работы по устройству монолитных бетонных и железобетонных конструкций выполняется в соответствии с требованиями СП РК EN 1992-1-1:2004/2011 "Проектирование железобетонных конструкций".

Боковые поверхности всех конструкции, соприкасающиеся с грунтом обмазать горячим битумом за 2 раза.

На отметке -0.020 выполнить горизонтальную гидроизоляцию из цементно-песчаного раствора состава 1:2 толщиной 20 мм.

Земляные работы и основание под фундаменты выполнять в соответствии с требованием СП РК 5.01-102-2013 " Основания зданий и сооружений ".

Основание фундаментов-служат искусственное основание из гальки толщиной 500мм. Грунтовая подушка в уплотненном состоянии должна иметь следующие параметры: плотность р=1.7т/м3, угол внутреннего трения φI = 30град, удельное сцепления CI=0кПа, модуль деформации Е = 20 МПа;

Технико-экономические показатели

Этажность	1
Площадь застройки	11.40 м2
Общая площадь	6.87 м2
Строительный объем	55.90 м3

Здание операторской

Здание операторской представляет собой одноэтажное кирпичное здание прямоугольной формы, с размерами в осях 6.0х6.0 м.

Несущими элементами являются продольные стены толщиной 380мм.

Здание запроектировано из следующих конструктивных элементов:

Фундаменты-ленточные монолитные железобетонные из бетона кл. С12/15 на шлакопортландцементе, по водонепроницаемости W6, по морозостойкости F50.

Под фундаментами выполнять подготовку из щебня, пропитанного битумом до полного насыщения толщиной 100мм.

Размеры подготовки принять больше размеров подошвы конструкции на 100мм с каждой стороны.

Наружные и внутренние стены выполнены из обожженного глиняного кирпича марки КР-р-по 1НФ/100/2,0/50 по ГОСТ 530-2012 на цем.песчаном растворе М50.

Покрытие - деревянный настил по деревянным балкам.

Окна из пвх ГОСТ 30674-99, двери деревянные ГОСТ 14624-84

Перемычки - монолитные железобетонные из бетона кл. С12/15

Кровля-чердачная, из металлочерепицы.

Утеплитель кровли - мин. вата 125 кг/м3 толщиной 140мм.

Утеплитель стен - мин. вата 0 кг/м3 толщиной 70мм.

Отмостка- асфальтобетонная, шириной 1500 мм с уклоном от стены

Полы- линолеум.

За относительную отметку 0.000 принято абсолютная отметка здании сторожки для площадки 476.05

Работы по устройству монолитных бетонных и железобетонных конструкций выполняется в соответствии с требованиями СП РК EN 1992-1-1:2004/2011 "Проектирование железобетонных конструкций".

Боковые поверхности всех конструкции, соприкасающиеся с грунтом обмазать горячим битумом за 2 раза.

На отметке -0.020 выполнить горизонтальную гидроизоляцию из цементно-песчаного раствора состава 1:2 толщиной 20 мм.

Земляные работы и основание под фундаменты выполнять в соответствии с требованием СП РК 5.01-102-2013 " Основания зданий и сооружений ".

Основание фундаментов-служат искусственное основание из гальки толщиной 500мм. Грунтовая подушка в уплотненном состоянии должна иметь следующие параметры: плотность р=1.7т/м3, угол внутреннего трения φI = 30град, удельное сцепления CI=0кПа, модуль деформации Е = 20 МПа;

Технико-экономические показатели

Этажность	1
Площадь застройки	42.10 м2
Общая площадь	31.58 м2
Строительный объем	146.53 м3

Надземная насосная станция 1-го подъема

Надземная насосная станция 1-го подъема привязано из типового проекта ТП РК 12-80 ВС СКВ-2009 «Водозаборные сооружения из подземных источников производительностью от 12м3/час до 80м3/час.

Проектируемое здание – одноэтажное, кирпичное, с размерами в плане (в осях) 3,0х3,4м. Высота этажа – 2,7 м до низа сборных железобетонных плит покрытия.

Конструктивное схема здания – перекрёстно-стеновая.

Степень огнестойкости здания - II

Класс ответственности здания - II.

За относительную отметку 0,000 принят уровень чистого пола.

Несущими элементами являются продольные стены толщиной 380мм.

Наружные стены выполнены из керамического утолщенного кирпича марки КОРПо 1НФ/100/2,0/50 по ГОСТ 530-2012 на цем.песчаном растворе не ниже М50.

Под наружные стены выполнены ленточные фундаменты таврового сечения из монолитного бетона с армированной опорной плитой. Класс бетона фундаментов С20/25, F100, W4.

Утепление наружных стен, путем устройства по фасадной поверхности дополнительного слоя теплозащиты с известково-цементной штукатуркой. Теплоизоляция из жестких плотных плит, устойчивых к деформациям, изготовленных из минеральной ваты на основе базальтовых пород.

Под фундаментами выполняется подготовка из бетона класса В7,5 толщиной 100мм, превышающая размеры плиты в плане на 100мм в каждую сторону.

Плиты покрытия – монолитная железобетонная из бетона класса С20/25, F100.

Глубина опирание монолитной плиты по контуры на кирпичную стену 130мм.

Кровля – рулонная двухслойная из битумно-полимерного наплавляемого рулонного материала. Теплоизоляция из жестких плотных плит, устойчивых к деформациям, изготовленных из минеральной ваты на основе базальтовых горных пород.

Кровля выполняется с организованным наружным водостоком.

Двери наружные - металлические утепленные.

Основание фундаментов-служат искусственное основание из гальки толщиной 500мм. Грунтовая подушка в уплотненном состоянии должна иметь следующие параметры: плотность р=1.7т/м3, угол внутреннего трения φI = 30град, удельное сцепления CI=0кПа, модуль деформации Е = 20 МПа;

Технико-экономические показатели

Площадь застройки	17.0 м2
Общая площадь	10.20 м2
Строительный объем	50.0 м3

Уборная на 1очко

Здание уборной представляет собой одноэтажное здание, из кирпичной конструкций, с размерами в плане 3.26 х1.62. Высота от пола до потолка составляет от 2.3м до 2,6м.

Уборная на 1 очко состоит из подземной части - выгреба размерами 2,66х1,02х2,0 м, выполненного из монолитного ж/б марки С8/10, стенка толщиной 300 мм, а днище 200мм.

Уборная разработана со стенами из кирпича с монолитным бетонным выгребом.

Стены уборной выполнить из обожженного кирпича КОРПо 1 Нф/100/2,0/50 ГОСТ 530-2012 на цементно-песчаном растворе М-25, Rnt>120 КПа с последующей штукатуркой и известковой покраской

Толщина стен-250мм.

Стены и днище выгреба из бетона кл. С12/15 марка по водонепроницаемости W6 на шлакопортландцементе.

Кровля - из асбестоцементных листов по деревянной обрешетке и наслонным стропилам.

Полы - деревянные.

Двери, фрамуги - деревянные.

Деревянные конструкции, соприкасающиеся с грунтом и кладкой антисептировать и осмолить.

В каждом кабинке должно быть устроены по одному крюку для одежды u бумаги.

Масляная окраска вытяжной трубы за 2 раза

Горизонтальную гидроизоляцию стен выполнить на отметке -0.040 из цементного раствора состава 1:2 толщиной 20 мм.

Наружная отделка стен - штукатурка под шубу с мелким набрызгом.

Технико-экономические показатели

Этажность	1
Площадь застройки	1.90 м2
Общая площадь	1.40 м2
Строительный объем выше отм.0.00	8.32 м3
ниже отм.0.00	10.56 м3

Фундамент под насосной 2-го подъема контейнерного типа, Фундаментный блок ТП и ДЭС

Проектируемый ленточный фундамент шириной 400мм в осях 4.2х13,8 м, высота фундамента 500 мм класс бетона марка С12/15.

Проектируемый плитный фундамент прямоугольной формы с размерами в осях 2.3х1,15 м, высота фундамента 500 мм

Антикоррозионные мероприятия.

Рабочий проект разработан в соответствии с требованиями СН РК 2.01-01-2013 "Защита строительных конструкций от коррозии".

Закладные детали покрыть слоем цементно-песчаного раствора толщиной 10мм.

Защитный слой арматуры монолитных конструкций соответствует требованиям СП РК EN 1992-1-1:2004/2011 «Проектирование железобетонных конструкций».

Все открытые металлические поверхности и конструкции, соединительные элементы и закладные детали окрашиваются масляными красками за 2 раза.

В конструкциях чердачной кровли древесина подвергается пропитке антипиренами.

6.2.3 Инженерные обеспечение, сети и системы.

Отопление и Вентиляция

Проект отопления и вентиляции разработан на основании задания на проектирование и архитектурно-строительных чертежей и соответствует требованиям:

- СП РК 4.02-101-2012 «Отопление, вентиляция и кондиционирование воздуха»
- СП РК 4.02-01-2011 «Отопление, вентиляция и кондиционирование воздуха»
- СП РК 3.02-108-2013 «Административные и бытовые здания»
- СП РК 3.02-07-2014 «Административные и бытовые здания»
-СП РК 2.04-21-2004 «Энергопотребление и тепловая защита гражданских зданий»

Технические решения, принятые в рабочих чертежах, соответствуют требованиям санитарно- гигиенических и противопожарных норм и правил, обеспечивают безопасную для

жизни и здоровья людей эксплуатацию объекта при соблюдении предусмотренных рабочими чертежами мероприятий.

Отопление

Расчетная зимняя температура наружного воздуха наиболее холодной пятидневки (обеспеченностью 0,92)=-15,1 С

Система отопления организована с применением конвекторов электрических ЭВУБ производства компании «Келет». Система отопления включается только при присутствии обслуживающего персонала.

Кондиционирование

Для поддержания комфортной температуры в помещения установлен кондиционер ALMACOM серии STANDART. Кондиционеры поставляются комплектно с креплениями, наружными блоками и теплообменными трубками.

Указания по монтажу

Монтаж систем отопления и вентиляции следует производить в соответствии с требованиями СП РК 4.01-102-2013 «Внутренние санитарно-технические системы» и данным проектом.

Наружные сети водоснабжения.

Настоящий проект разработан на основании:

а) -Задания на проектирование;

б) -Инженерно-геологических изысканий выполненных ТОО "А-Геоинжиниринг";

в) -топографических материалов выполненных ТОО "Redline Pro";

г) -действующих норм и правил строительного проектирования;

д) -Технического обследования выполненных ТОО "Азия Строй СТ"

Площадка строительства характеризуется следующими показателями:

По номенклатурному виду и просадочным свойствам в пределах изучаемой территории, до глубины 4,0 м выделены два инженерно-геологических элемента (ИГЭ):

ИГЭ-1-пески мелкие, полимковатого состава, средней плотности, водонасыщеные, вскрытой мощностью 4,0 и более метров;

ИГЭ-2- супеси песчанистые, светло-коричневые, с линзами песков, средней крупности, мощность, мощностью 2,9-3,0 м;

Глубина проникновения 0°С в грунт, м: для суглинка -1,88 м
для супесей и песков-2,22 м

Сейсмичность площадки менее 6 баллов.

Подземные воды на трассе изыскания в период изыскания (февраль месяц 2023 года) пройденными разведочными скважинами, глубиной по 4,0 м были вскрыты на глубине 1,1-3,6 м с поверхности земли в зависимости от рельефа.

Категория системы водоснабжения - II.

Водоснабжение предусматривается от существующего водовода.

До начала проектных работ было произведено техническое обследование объекта. Обследования проводилось с целью установления возможности дальнейшего использования существующих сетей и сооружений, установления причин их неудовлетворительной работы, выдаче рекомендаций по реконструкции сетей и сооружений, обеспечивающих их нармальную работу.

В качестве источника водоснабжения в проекте используются подземные воды. Для этого применены водозаборная скважина ТП РК 12-80 ВС СКВ-2009 в количестве 3 штук (две рабочая, одна резервная), с установкой в надземном павильоне размером 3,4х3,0 метр, насосной станции погружного типа марки Wilo TWI6.30-06-C производительностью 25,0м3/час напором 50м N=5.5кВт.

В проекте предусматривается замена насосов второго подъема, который внутри располагается два насоса второго подъема (один рабочий один резервный). Насосы второго

подъема принято марка насоса Atmos GIGA-N 65/250-55/2 производительностью 105,0м³/час, напором 100м N=5.5кВт.

Для создания запаса воды в объёме, достаточном для регулирования неравномерности водопотребления, противопожарного запаса, а также аварийного объёма воды, проектом предусматривается 2 резервуар чистой воды ёмкостью 500 м³ каждый по ТП РК 500 РВ-2.3-2013.

Резервуары представляют собой сборно-монолитную железобетонную ёмкость, обсыпанную грунтом, обеспечивающим теплоизоляцию.

Резервуар оборудуется подводящим (подающим), отводящим, трубопроводами, переливным устройством, спускным трубопроводом. А также устройствами для впуска и выпуска воздуха.

На канализационной сети СП устанавливаются круглые водопроводные колодцы из сборных ж/б элементов с запорно-регулирующей арматурой. Все стальные фасонные части устанавливаемые в колодцах подвержены весьма усиленной антикоррозионной гидроизоляции. Спускные трубопроводы приняты из стальных труб ∅159х5,0мм по ГОСТ 10704-91 с весьма усиленной антикоррозионной изоляцией.

На сети переливного трубопровода от резервуаров (ПР) при выходе на поверхность земли устанавливается клапан захлопка. Переливные трубопроводы приняты из стальных труб ∅159х5,0мм по ГОСТ 10704-91 с весьма усиленной антикоррозионной изоляцией.

Водопроводные и канализационные колодцы приняты из сборных ж/б элементов по Т.П.Р. 901-09-11.84 и Т.П.Р. 901-09-22.84 диаметрами 1500-2000мм. Бетонные поверхности со стороны обратной засыпки окрасить битумом за 2 раза. Вокруг люков колодцев, устраиваемых вне проезжей части предусмотреть отмостку шириной 1м с уклоном от люков.

Наружные сети водопровода проектируются из полиэтиленовых труб: PE100 SDR17 S8 "Питьевая", Ру=1.6 мПа по СТ РК ИСО 4427-2004. Трубопроводная арматура в колодцах-чугунная, фасонные части - стальные, чугунные и полиэтиленовые. При пересечении водопровода с дорогами устраиваются футляры из полиэтиленовых труб по СТ РК ИСО 4427-2004.

Пересечение полиэтиленовыми трубами стен колодцев выполнить в полиэтиленовой гильзе L=0,3м с заделкой зазора между гильзой и трубопроводом азбестоцементным раствором. Для защиты от коррозии стальные фасонные части в колодцах покрыть антикоррозийной изоляцией типа весьма усиленной битумно-полимерной. Основание под трубопроводы запроектировано из естественного, выровненного местного грунта с песчаной подготовкой Н=100мм. При обратной засыпке трубопроводов над верхом трубы обязательно устройство защитного слоя из мягкого местного грунта толщиной не менее 30см, не содержащего твердых включений (щебня, камней, кирпичей и т.д.). Подбивка грунтом трубопровода производится ручным не механизированным инструментом. Уплотнение грунта в пазухах между стенкой траншеи и трубой, а также всего защитного слоя следует проводить ручной механической трамбовкой до достижения коэффициента уплотнения 1,65 тс/м3. Уплотнение первого защитного слоя толщиной 10 см непосредственно над трубопроводом производить ручным инструментом.

Водопроводные колодцы приняты из сборных ж/б элементов по Т.П.Р. 901-09-11.84. Марка бетона приняты по морозостойкости при расчетной температуре наружного воздуха ниже минус 20°С до минус 40°С F100, по водонепроницаемости W8 (Согласно таб.17.2. СНиП РК 4.01-02-2009). Бетонные поверхности со стороны обратной засыпки окрасить лаком ХП-734 2 раза (Согласно табл.13 и приложения 5. СНиП РК 2.01-19-2004). Гидроизоляцию конструкций колодцев, заложенных ниже РУГВ согласно ТПР 901-09-11.84 принимаем: Гидроизоляция днища колодцев - штукатурная асфальтовая из горячего асфальтового раствора толщиной 10мм по огрунтовке разжиженным битумом. Наружная гидроизоляция стен, лотков и плита перекрытия - окрасочная из горячего битума, наносимого в 2 раза общей толщиной 4-5 мм, по грунтовке из битума, растворенного в бензине. Вокруг люков колодцев, устраиваемых вне проезжей части предусмотреть отмостку шириной 1м с уклоном от люков.

Производство работ по укладке, испытанию и приемки сети вести согласно СНиП 3.05.04-85* и СНиП РК 4.01-05-2002 "Инструкция по проектированию и монтажу сетей водопровода и канализации из пластмассовых труб". После испытания трубопроводы подвергаются промывке и дезинфекции.

Для отвода хоз-бытовых сточных вод от здания операторский запроектированы канализационные сети из гофрированных труб Ø160х6,2мм по ГОСТ Р 54475-2011. Сточные воды самотеком отводятся в проектируемый выгреб, с последующим вывозом спецавтотранспортом. При засыпке полиэтиленовых трубопроводов над верхом трубы обязательно устройство защитного слоя из мягкого местного грунта толщиной не менее 30 см, не содержащего твердых включений (щебня, камней, кирпичей и т.д.). Подбивка грунтом трубопровода необходимо производить ручным не механизированным инструментом. Уплотнение грунта в пазухах между стенкой траншеи и трубой, а также всего защитного слоя следует проводить ручной не механической трамбовкой до достижения коэффициента уплотнения, установленного проектом. На сети устанавливаются канализационные колодцы Ø1500мм и Ø1000мм по ТПР 902-09-22.84 из сборных ж/б элементов. Вокруг люков колодцев, устраиваемых вне проезжей части предусмотреть отмостку шириной 1м с уклоном от люков. Бетонные поверхности со стороны обратной засыпки окрасить битумом за 2 раза.

Мероприятия по прокладке трубопроводов в мокрых грунтах.

При прокладке напорных и самотечных трубопроводов в мокрых грунтах необходимо предусматривать следующие мероприятия:

1)Под водопроводные и канализационные трубопроводы, прокладываемые ниже уровня грунтовых вод предусмотрено искусственное основание из песчаной смеси толщиной 0,10м.

2)При устройстве колодцев необходимо выполнить следующие мероприятия:

а) На утрамбованное щебнем основание укладывают бетонную подготовку толщиной 100мм из бетона М-50.

б) Поверх бетонной подготовки уложить слой асфальта толщина 20мм, затем плиту днища. Трубы в мокрых грунтах следует заделывать в стенки колодцев, устанавливая в них патрубки из стальной или асбестоцементной трубы с зазором 30мм на чеканку. Отверстие со стороны наружной поверхности патрубка бетонируется. Бетонная заделка должна выходить за пределы наружной поверхности стенки колодца на 100мм, а края ее должны перекрывать отверстие в стенке колодца. Щель между трубой и патрубком зачеканивается смоляным канатом, выходные отверстия щели заделываются асбестоцементом.

В проекте организации строительства (а также в сметной части) предусматриваются мероприятия по разработке траншеи в мокрых грунтах с устройством водоотлива в нижней части траншеи. Защитные мероприятия от ухудшений свойств тиксотропных и пучинистых грунтов при земляных работах вести согласно требованиям пп.2.67-2.71 СНиП РК 5.01-01-2002 и пп. 5.8, 6.8, разделов 11 и 13 МСП 5.01-102-2002.

Перечень видов работ, для которых необходимо составлять акты освидетельствования скрытых работ:

- акты на скрытые работы по основанию и строительным конструкциям на трубопроводах;
- акты наружного осмотра трубопроводов и элементов;
- акты испытания на прочность и плотность трубопроводов;
- акты на промывку и дезинфекцию водопровода;
- акты входного контроля качества труб и соединительных деталей

Здания операторский

Водопровод и канализация

В здании предусмотрены следующие системы:

а) водопровод хоз-питьевой

б) водопровод горячего водоснабжения

в) канализация хоз-бытовая

Все системы запроектированы в соответствии с требованиями СН РК 4.01-01-2011 "Внутренний водопровод и канализация зданий" и СП РК 4.01-101-2012 "Внутренний водопровод и канализация".

Водопровод хоз-питьевой.

Система холодного водоснабжения предусматривается для обеспечения хоз-питъевых нужд здания. Расчетный расход воды определен в соответствии со СН РК 4.01-01-2011. Магистральный трубопровод хозяйственно-питьевого водопровода и разводящие сети в санузлах выполнены, из полипропиленовых трубопроводов по СТ РК ГОСТ Р 52134-2010. Магистральный водопровод прокладывается по коридору отрыто вдоль стен на отметке +2,400. Трубопроводы крепятся к стенам при помощи клипсам. На сети устанавливается запорно-регулирующая арматура с целью отключения ремонтных участков и регулирования потока распределения воды.

Водопровод горячего водоснабжения.

В здании запроектировано автономное горячее водоснабжение от настенных электрических водонагревателей. Сети системы Т3 монтируются из металлопластиковых трубопроводов Ду=20 мм и прокладываются открыто вдоль стен.

Канализация хоз-бытовая.

Сети хоз-бытовой канализации К1 запроектированы из канализационных полиэтиленовых трубопроводов низкого давления диаметрами 50 и 100 мм. Сети канализации прокладываются открыто вдоль стен, с подключением к канализационному стояку. Для обеспечения надежной и постоянной работы на сети канализации проектом предусматривается установка прочисток и ревизий. Стыковые соединения раструбных труб выполняются с резиновыми уплотнительными кольцами. Вентиляция канализационных сетей предусматривается через канализационные стояки. Выпуски системы К1 выполнены из чугунных канализационных труб.

ПРИМЕЧАНИЕ:

Испытание систем водопровода и канализации произвести согласно СП 40-102-2000, глава 8, пп 1-8.14 с составлением актов на скрытые работы наружного осмотра, актов на промывку и дезинфекцию водопроводов, установленных в соответствии выполненных работ по проекту, акта входного контроля качества труб и соединительных деталей.

Все системы водопровода и канализации монтировать согласно инструкции по применению труб и паспортов оборудования, а также "Инструкции по проектированию и монтажу сетей водоснабжения и канализации из пластмассовых труб" СН РК 4.01-05.2002.

Монтаж и приемку санитарно-технических устройств вести в соответствии с требованиями СН РК 4.01-05-2002 "Инструкция по проектированию и монтажу сетей водоснабжения и канализации из пластмассовых труб".

Гидравлическое испытание системы производить при установленной водозаборной арматуре.

Технологическая часть насосной Кумсай

Настоящий проект разработан на основании:

а) задания на проектирование, выданное заказчиком;

б) действующих норм и правил строительного проектирования;

в) топографических материалов;

г) заключении об инженерно-геологических условий;

Насосная станция II-го подъема предназначена для подачи воды в разводящую сеть питьевого водопровода площадки Шубаршы. Насосная станция согласно СНиП РК 4.01-02-2001 по степени обеспеченности подачи воды относится к II-й категории.

Работа насосной станции предусматривается без постоянного дежурного персонала. Управление работой насосами – автоматическое.

Для подачи воды в насосной станции устанавливаются 2насоса, из которых 1-рабочий, 1 – резервный.

Пуск насосов производится при открытых задвижках на напорном водопроводе. Обслуживание насосов и задвижек производится с пола приямка.

Сбор дренажных вод принят в приямок, с последующим опорожнением его дренажным насосом со сбросом проливов на рельеф.

Монтаж и демонтаж оборудования в насосной станции производится такелажными средствами. Разгрузка оборудования у насосной станции производится ручным способом.

В качестве меры защиты от гидравлического удара, вызываемого внезапным выключением насосов, предусмотрено установку воздушно напорный клапан.

После монтажа стальные трубопроводы и трубопроводную арматуру в помещении машинного зала окрасить по очищенной от ржавчины поверхности 2 слоями эмали ПФ-133 или ПФ-155 по 1 слою грунта ТФ-0119, цветовую окраску трубопроводов и оборудования принять по ГОСТ 14202-89.

Электротехнические часть

Электроснабжение. Наружное электроосвещение.

Исходными данными для разработки проекта являются:

- задание на проектирование;
- чертеж генерального плана;
- технические условия ТУ №3-20-1246 от 23.11.2023г. выданным ГУ "Акимат Темирского района Актюбинская область Темирский районный отдел ЖКХ, ПТ и АД".

По степени надежности электроснабжения проектируемый объект относится к II категории.

Внутриплощадочные электрические сети.

Электроснабжение объекта осуществляется от РУ-0,4кВ существующей КТП №1.

Электроснабжение шкафа управление насосной ШУ (комлектно) здании насосной II-го подъема осуществляется от РУ-0,4кВ существующей КТП №1 распределительными сетями (М1,М2) в земле кабелем марки АВБбШв-1,0 с расчетным сечением. Шкаф управления насосной II-го подъема поставляется комплектно с компанией поставщиком модульной насосной станции и заказывается в части НВК.

По степени надежности электроснабжения все электроприемники относятся к потребителям 2 категории. В качестве независимого источника питания предусмотрены дизельная генераторная установка с системами АВР и всепогодными шумоизолирующими кожухами.

В соответствии с СП РК 2.04-104-2012 "Естественное и искусственное освещение" таблица - 15, 16 средняя горизонтальная освещенность - 4лк. Для освещения территории приняты светильники "Philips" со светодиодными лампами мощностью 83Вт на опорах СТ-6-3 высотой 7,5м. Минимальное расстояние установки опор освещения от бортового камня принято 0,3-0,6м.

Высота установки светильника - 7,5м, шаг между опорами освещения - 25-30м. Номера проектируемых опор на плане приняты условно. Светильники, размещенные на опорах должны быть равномерно распределены по фазам, создавая симметричную нагрузку на общую линию. Сеть наружного освещения выполняется кабелем марки АВбШБв-1,0 с алюминиевыми жилами расчетного сечения проложенными в траншее.

Управление наружным освещением предусматривается автоматическое по освещенности от фотореле, установленного в КТПН.

Прибор учета электроэнергии предусматривается в РУ-0,4кВ существующей КТП №1.

Кабели 0,4кВ прокладываются в траншее на глубине - 0,7 м., а под проезжей части дорог кабели 0,4кВ на глубине - не менее 1 м.

Кабели проложить на расстоянии 0,3-0,6 м от кромки асфальтного покрытия.

В местах пересечения с другими подземными коммуникациями и автодорогами, кабели проложить в гибких двустенных гофрированных трубах.

Сечения жил кабельных линии выбраны по длительно допустимому току, допустимой потери напряжения.

Для защиты обслуживающего персонала от поражения электрическим током, проектом предусматривается защитное заземляющее устройство и зануление, выполненное в соответствии с ПУЭ РК 2015 и СП РК-4.04-106-2013. Питание электроприемников объекта осуществляется от источника напряжения 380/220В с глухозаземленной нейтралью с системой заземления TN-C-S.

Заземляющее устройство состоит из заземляющих проводников:

- Заземлитель вертикальный выполнен из стали круглой Ø16 длиной 3м, верхние концы заземлителя заглублены на 0,7м от поверхности земли и электрически соединены между собой с помощью сварки стальной полосой сечением 4х40мм.

- Все соединения в цепи заземления выполнить сваркой, места соединения стыков после сварки должны быть окрашены.

Все электромонтажные работы выполнить в соответствии с ПУЭ РК 2015 и серии А11-2011.

Основные технические показатели электроснабжения

№	Наименование	Единицы измерения	Показатели
1	Категория электроснабжения		II
2	Напряжение	кВ	0,4
3	Расчетная мощность	кВт	57,8
4	Расчетный ток	А	109,8
5	Протяженность КЛ-0,4кВ	км	0,808

Электроснабжение (Площадка водозабора-1).

Исходными данными для разработки проекта являются:

- задание на проектирование;
- чертеж генерального плана;
- технические условия ТУ №3-20-1284 от 01.12.2023г. выданным ГУ "Акимат Темирского района Актюбинская область Темирский районный отдел ЖКХ, ПТ и АД".

По степени надежности электроснабжения проектируемый объект относится к II категории.

Внеплощадочные электрические сети.

Электроснабжение объекта осуществляется от проектируемой КТПН. Питание проектируемой КТПН предусмотрено высоковольтными воздушными линиями на типовых ж/б опорах отпайкой от ближайшей опоры ВЛ-10кВ с алюминиевыми самонесущими изолированными проводами марки СИП3-1х50. Выбор сечения проводов произведен по механической прочности с учетом токовых нагрузок и потере напряжения у потребителя, не превышающей 5%.

При проектировании были приняты следующие климатические условия:

а) Район по ветру - III., б) Район по гололеду - IV., в) Район по весу снегового покрова - IV.

Проектируемая линия проходит в населенном участке.

Закрепление опор в грунте и их заземление выполнить согласно серии 3.407.1-143 и 3.407-150.

Внутриплощадочные электрические сети.

Электроснабжение здании насосной I-го подъема осуществляется от проектируемой КТПН распределительными сетями (Н1) в земле кабелем марки АВБбШв-0,66 с расчетным сечением. Электропитание погружного насоса I-го подъема предусматривается от комплектного шкафа управления ШУН-1. Питание погружного насоса I-го и автоматическое управление насосами I-го подъема разработано компанией поставщиком модульной насосной станции. Управление осуществляется от комплектного шкафа управления по средствам контроля давления воды в напорном трубопроводе. Шкаф управления насосной I-го подъема поставляется комплектно с компанией поставщиком модульной насосной станции и заказывается в части НВК.

По степени надежности электроснабжения все электроприемники относятся к потребителям 2 категории. В качестве независимого источника питания предусмотрены дизельная генераторная установка с системами АВР и всепогодными шумоизолирующими кожухами.

Прибор учета электроэнергии предусматривается в проектируемой КТПН-10/0,4кВ.

Кабели 0,4кВ прокладываются в траншее на глубине - 0,7 м., а под проезжей части дорог кабели 0,4кВ на глубине - не менее 1 м.

Кабели проложить на расстоянии 0,3-0,6 м от кромки асфальтного покрытия.

В местах пересечения с другими подземными коммуникациями и автодорогами, кабели проложить в гибких двустенных гофрированных трубах. При пересечении ВЛ с автомобильными дорогами категорий III-V расстояние по вертикали от проводов ВЛ до проезжей части дорог при наибольшей стреле провеса должно быть не менее 6 м.

Сечения жил кабельных линии выбраны по длительно допустимому току, допустимой потери напряжения.

Для защиты обслуживающего персонала от поражения электрическим током, проектом предусматривается защитное заземляющее устройство и зануление, выполненное в соответствии с ПУЭ РК 2015 и СП РК-4.04-106-2013. Питание электроприемников объекта осуществляется от источника напряжения 380/220В с глухозаземленной нейтралью с системой заземления TN-C-S.

Заземляющее устройство состоит из заземляющих проводников:

- Заземлитель вертикальный выполнен из стали круглой Ø16 длиной 3м, верхние концы заземлителя заглублены на 0,7м от поверхности земли и электрически соединены между собой с помощью сварки стальной полосой сечением 4х40мм.

- Все соединения в цепи заземления выполнить сваркой, места соединения стыков после сварки должны быть окрашены.

- Для заземления высоковольтных опор предусматривается вертикальные электроды (2 электрода по 5м из ст.Ø 12мм на 1 опору) и горизонтальные заземлители (2 заземлителя по 10м из ст. Ø 10мм на 1 опору) согласно т.п. 3.407-150.

Все электромонтажные работы выполнить в соответствии с ПУЭ РК 2015 и серии А11-2011.

Основные технические показатели электроснабжения

№	Наименование	Единицы измерения	Показатели
1	Категория электроснабжения		II
2	Напряжение	кВ	10/0,4
3	Расчетная мощность	кВт	12,5
4	Расчетный ток	А	0,9/23,7
5	Протяженность ВЛЗ-10кВ	км	0,032
6	Протяженность КЛ-0,4кВ	км	0,049

Электроснабжение (Площадка водозабора-2).

Исходными данными для разработки проекта являются :

- задание на проектирование;
- чертеж генерального плана;
- технические условия ТУ №3-20-1249 от 23.11.2023г. выданным ГУ "Акимат Темирского района Актюбинская область Темирский районный отдел ЖКХ, ПТ и АД".

По степени надежности электроснабжения проектируемый объект относится к II категории.

Внутриплощадочные электрические сети.

Электроснабжение объекта осуществляется от РУ-0,4кВ существующей КТПН.

Электроснабжение здании насосной I-го подъема осуществляется от существующей КТПН распределительными сетями (Н1) в земле кабелем марки АВБбШв-0,66 с расчетным сечением.

Электропитание погружного насоса I-го подъема предусматривается от комплектного шкафа управления ШУН-1. Питание погружного насоса I-го и автоматическое управление насосами I-го подъема разработано компанией поставщиком модульной насосной станции. Управление осуществляется от комплектного шкафа управления по средствам контроля давления воды в напорном трубопроводе. Шкаф управления насосной I-го подъема поставляется комплектно с компанией поставщиком модульной насосной станции и заказывается в части НВК.

По степени надежности электроснабжения все электроприемники относятся к потребителям 2 категории. В качестве независимого источника питания предусмотрены дизельная генераторная установка с системами АВР и всепогодными шумоизолирующими кожухами.

Прибор учета электроэнергии предусматривается в РУ-0,4кВ существующей КТПН.

Кабели 0,4кВ прокладываются в траншее на глубине - 0,7 м., а под проезжей части дорог кабели 0,4кВ на глубине - не менее 1 м.

Кабели проложить на расстоянии 0,3-0,6 м от кромки асфальтного покрытия.

В местах пересечения с другими подземными коммуникациями и автодорогами, кабели проложить в гибких двустенных гофрированных трубах.

Сечения жил кабельных линии выбраны по длительно допустимому току, допустимой потери напряжения.

Для защиты обслуживающего персонала от поражения электрическим током, проектом предусматривается защитное заземляющее устройство и зануление, выполненное в соответствии с ПУЭ РК 2015 и СП РК-4.04-106-2013. Питание электроприемников объекта осуществляется от источника напряжения 380/220В с глухозаземленной нейтралью с системой заземления TN-C-S.

Заземляющее устройство состоит из заземляющих проводников:

- Заземлитель вертикальный выполнен из стали круглой Ø16 длиной 3м, верхние концы заземлителя заглублены на 0,7м от поверхности земли и электрически соединены между собой с помощью сварки стальной полосой сечением 4х40мм.

- Все соединения в цепи заземления выполнить сваркой, места соединения стыков после сварки должны быть окрашены.

Все электромонтажные работы выполнить в соответствии с ПУЭ РК 2015 и серии А11-2011.

Основные технические показатели электроснабжения

№	Наименование	Единицы измерения	Показатели
1	Категория электроснабжения		II
2	Напряжение	кВ	0,4
3	Расчетная мощность	кВт	12,5
4	Расчетный ток	А	23,7
5	Протяженность КЛ-0,4кВ	км	0,098

Электроснабжение (Площадка водозабора-3).

Исходными данными для разработки проекта являются :

- задание на проектирование;

- чертеж генерального плана;

- технические условия ТУ №3-20-1250 от 23.11.2023г. выданным ГУ "Акимат Темирского района Актюбинская область Темирский районный отдел ЖКХ, ПТ и АД".

По степени надежности электроснабжения проектируемый объект относится к II категории.

Внутриплощадочные электрические сети.

Электроснабжение объекта осуществляется от РУ-0,4кВ существующей КТПН.

Электроснабжение здании насосной I-го подъема осуществляется от существующей КТПН распределительными сетями (Н1) в земле кабелем марки АВБбШв-0,66 с расчетным сечением. Электропитание погружного насоса I-го подъема предусматривается от комплектного шкафа

управления ШУН-1. Питание погружного насоса I-го и автоматическое управление насосами I-го подъема разработано компанией поставщиком модульной насосной станции. Управление осуществляется от комплектного шкафа управления по средствам контроля давления воды в напорном трубопроводе. Шкаф управления насосной I-го подъема поставляется комплектно с компанией поставщиком модульной насосной станции и заказывается в части НВК.

По степени надежности электроснабжения все электроприемники относятся к потребителям 2 категории. В качестве независимого источника питания предусмотрены дизельная генераторная установка с системами АВР и всепогодными шумоизолирующими кожухами.

Прибор учета электроэнергии предусматривается в РУ-0,4кВ существующей КТПН.

Кабели 0,4кВ прокладываются в траншее на глубине - 0,7 м., а под проезжей части дорог кабели 0,4кВ на глубине - не менее 1 м.

Кабели проложить на расстоянии 0,3-0,6 м от кромки асфальтного покрытия.

В местах пересечения с другими подземными коммуникациями и автодорогами, кабели проложить в гибких двустенных гофрированных трубах.

Сечения жил кабельных линии выбраны по длительно допустимому току, допустимой потери напряжения.

Для защиты обслуживающего персонала от поражения электрическим током, проектом предусматривается защитное заземляющее устройство и зануление, выполненное в соответствии с ПУЭ РК 2015 и СП РК-4.04-106-2013. Питание электроприемников объекта осуществляется от источника напряжения 380/220В с глухозаземленной нейтралью с системой заземления TN-C-S.

Заземляющее устройство состоит из заземляющих проводников:

- Заземлитель вертикальный выполнен из стали круглой Ø16 длиной 3м, верхние концы заземлителя заглублены на 0,7м от поверхности земли и электрически соединены между собой с помощью сварки стальной полосой сечением 4х40мм.

- Все соединения в цепи заземления выполнить сваркой, места соединения стыков после сварки должны быть окрашены.

Все электромонтажные работы выполнить в соответствии с ПУЭ РК 2015 и серии А11-2011.

Основные технические показатели электроснабжения

№	Наименование	Единицы измерения	Показатели
1	Категория электроснабжения		II
2	Напряжение	кВ	0,4
3	Расчетная мощность	кВт	12,5
4	Расчетный ток	А	23,7
5	Протяженность КЛ-0,4кВ	км	0,03

Электроснабжение. Наружное электроосвещение (Площадка водопроводных сооружений-2).

Исходными данными для разработки проекта являются :

- задание на проектирование;
- чертеж генерального плана;
- технические условия ТУ №3-20-1247 от 23.11.2023г. выданным ГУ "Акимат Темирского района Актюбинская область Темирский районный отдел ЖКХ, ПТ и АД".

-По степени надежности электроснабжения проектируемый объект относится к II категории.

Внутриплощадочные электрические сети.

Электроснабжение объекта осуществляется от РУ-0,4кВ существующей КТП №2.

Электроснабжение здании операторской осуществляется от РУ-0,4кВ существующей КТП №2 распределительными сетями (М1) в земле кабелем марки АВБбШв-0,66 с расчетным сечением.

Электроснабжение здании КПП осуществляется от РУ-0,4кВ существующей КТП №2 распределительными сетями (М2) в земле кабелем марки АВБбШв-0,66 с расчетным сечением.

Электроснабжение существующей здании насосной осуществляется от РУ-0,4кВ существующей КТП №2 распределительными сетями (М3) в земле кабелем марки АВБбШв-1,0 с расчетным сечением.

По степени надежности электроснабжения все электроприемники относятся к потребителям 2 категории. В качестве независимого источника питания предусмотрены дизельная генераторная установка с системами АВР и всепогодными шумоизолирующими кожухами.

В соответствии с СП РК 2.04-104-2012 "Естественное и искусственное освещение" таблица - 15, 16 средняя горизонтальная освещенность - 4лк. Для освещения территории приняты светильники "Philips" со светодиодными лампами мощностью 83Вт на опорах СТ-6-3 высотой 7,5м. Минимальное расстояние установки опор освещения от бортового камня принято 0,3-0,6м.

Высота установки светильника - 7,5м, шаг между опорами освещения - 25-30м. Номера проектируемых опор на плане приняты условно. Светильники размещенные на опорах должны быть равномерно распределены по фазам, создавая симметричную нагрузку на общую линию. Сеть наружного освещения выполняется кабелем марки АВбШБв-1,0 с алюминиевыми жилами расчетного сечения проложенными в траншее.

Управление наружным освещением предусматривается автоматическое по освещенности от фотореле, установленного в КТПН.

Прибор учета электроэнергии предусматривается в РУ-0,4кВ существующей КТП №2.

Кабели 0,4кВ прокладываются в траншее на глубине - 0,7 м., а под проезжей части дорог кабели 0,4кВ на глубине - не менее 1 м.

Кабели проложить на расстоянии 0,3-0,6 м от кромки асфальтного покрытия.

В местах пересечения с другими подземными коммуникациями и автодорогами, кабели проложить в гибких двустенных гофрированных трубах.

Сечения жил кабельных линии выбраны по длительно допустимому току, допустимой потери напряжения.

Для защиты обслуживающего персонала от поражения электрическим током, проектом предусматривается защитное заземляющее устройство и зануление, выполненное в соответствии с ПУЭ РК 2015 и СП РК-4.04-106-2013. Питание электроприемников объекта осуществляется от источника напряжения 380/220В с глухозаземленной нейтралью с системой заземления TN-C-S.

Заземляющее устройство состоит из заземляющих проводников:

- Заземлитель вертикальный выполнен из стали круглой Ø16 длиной 3м, верхние концы заземлителя заглублены на 0,7м от поверхности земли и электрически соединены между собой с помощью сварки стальной полосой сечением 4х40мм.

- Все соединения в цепи заземления выполнить сваркой, места соединения стыков после сварки должны быть окрашены.

Все электромонтажные работы выполнить в соответствии с ПУЭ РК 2015 и серии А11-2011.

Основные технические показатели электроснабжения

№	Наименование	Единицы измерения	Показатели
1	Категория электроснабжения		II
2	Напряжение	кВ	0,4
3	Расчетная мощность	кВт	10,8
4	Расчетный ток	А	20,5

5	Протяженность КЛ-0,4кВ	км	0,608

Силовое электрооборудование и электроосвещение.
Здание операторской.

Данный проект разработан на основании акта обследования, дефектного акта, задания на проектирование, архитектурно-строительных, технологических и сантехнических чертежей, в соответствии с требованиями нормативной документации СП РК 2.04-104-2012*, СП РК 4.04-106-2013*.

По степени обеспечения надежности электроснабжения электроприемники относятся к 3-ей категории.

Электроснабжение проектируемого объекта осуществляется от проектируемой КТПН.

Силовыми потребителями являются токоприемники технологического и сантехнического оборудования.

Для подключения к сети переносных электроприемников предусматриваются штепсельные розетки с заземляющим контактом.

В качестве вводно-распределительных устройств приняты панели типа ЩУРв, укомплектованные автоматическими выключателями типа ВА47-29 3Р, ВА47-29 1Р, АД12 2Р. Вводно-распределительные устройства устанавливаются на отм. 0.000 в помещение 4. Силовые и осветительные щитки устанавливаются на высоте 1,5м от уровня пола.

Учет электроэнергии осуществляется счетчиком электроэнергии, установленным на панели ВРУ.

Силовые распределительные сети выполняются кабелем марки ВВГнг(А)-LS в подготовке пола и по стенам под слоем штукатурки в трубах ПВХ.

Проектом предусмотрено рабочее (общее) освещение.

Общее рабочее освещение предусматривается стационарными светодиодными светильниками улучшенной цветности.

Выбор типа светильников производится в соответствии с назначением помещений и характеристикой окружающей среды. Освещенность принята, согласно действующим нормам и правилам.

Управление рабочим освещением осуществляется выключателями, установленными на входе в помещение. Штепсельные розетки и выключатели в помещениях устанавливаются на высоте 0,8 м от пола.

В качестве осветительных щитков приняты боксы типа ЩУРв, укомплектованные автоматическими выключателями типа ВА47-29 1Р на отходящих линиях и ВА47-29 3Р на вводе.

Осветительные сети выполняются кабелем марки ВВГнг(А)-LS под слоем штукатурки по стенам в ПВХ трубе.

Защитные мероприятия.

Для защиты обслуживающего персонала от поражения электрическим током все металлические части электрооборудования, нормально не находящиеся под напряжением, но могущие оказаться под таковым в результате нарушения изоляции, необходимо выполнить зануление, заземление и уравнивание потенциалов.

Для зануления электрооборудования предусматривается дополнительная жила электропроводки. Защитное заземление по помещениям выполнить стальной полосой 4х25. Внутренний контур заземления присоединить к наружному контур заземления не менее чем в двух точках.

На вводе в здание выполнить систему уравнивания потенциалов путем объединения следующих проводящих частей:

-основной (магистральный) защитный проводник
-основной (магистральный) заземляющий проводник
-стальные трубы коммуникаций зданий и между зданиями
-металлические части строительных конструкций.

Молниезащита.

Молниезащита здания относится к III категории. В качестве молниеприёмника используется металическая кровля здании. В качестве молниеотводов применена стальная полоса 40х4мм, присоединённая к общим контурам заземления.

Токоотвод к заземлителю осуществляется по фосаду. Молниеотвод 2 раза покрывается битумом.

Для заземлителей используются сталь диаметром 16мм длиной 3 метра. Заземлители соединяются между собой стальной полосой 40х4 мм. Токоотводы от металлической кровли должны быть проложены к заземлителям.

В качестве заземлителей может использоваться железобетонный фундамент здания при условии обеспечения непрерывной электрической связи по их арматуре и присоединения ее к закладным деталям с помощью сварки.

Все электромонтажные работы выполнить в соответствии с действующими нормами и правилами.

Основные технические показатели электроснабжения

№	Наименование	Единицы измерения	Показатели
1	Категория электроснабжения		III
2	Напряжение	В	380/220
3	Установленная мощность	кВт	9,8
4	Расчетная мощность	кВт	8,4
5	Расчетный ток	А	14,1

Силовое электрооборудование и электроосвещение.

Контрольно пропускной пункт.

Данный проект разработан на основании задания на проектирование, архитектурно-строительных, технологических и сантехнических чертежей, в соответствии с требованиями нормативной документации СП РК 2.04-104-2012*, СП РК 4.04-106-2013*.

По степени обеспечения надежности электроснабжения электроприемники относятся к 3-ей категории.

Электроснабжение проектируемого объекта выполняется от РУ-0,4кВ проектируемой КТПН-10/0,4кВ.

Силовыми потребителями являются токоприемники технологического и сантехнического оборудования.

Для подключения к сети переносных электроприемников предусматриваются штепсельные розетки с заземляющим контактом.

В качестве вводно-распределительных устройств и осветительных щитков приняты панели типа ЩРв, укомплектованные автоматическими выключателями типа ВА47-29 3Р, ВА47-29 1Р, АД12 2Р.

Учет электроэнергии осуществляется счетчиком электроэнергии, установленный в РУ-0,4кВ проектируемой КТПН-10/0,4кВ.

Силовые и осветительные щитки устанавливаются на высоте 1,5м от уровня пола.

Силовые распределительные сети выполняются кабелем марки ВВГнг(А)-LS по стенам под слоем штукатурки в трубах ПВХ.

Проектом предусмотрено рабочее (общее) и аварийное (эвакуационное) освещение.

Общее рабочее освещение предусматривается стационарными светодиодными светильниками. Выбор типа светильников производится в соответствии с назначением помещений и характеристикой окружающей среды. Освещенность принята, согласно действующим нормам и правилам. Управление рабочим освещением осуществляется выключателями, установленными на входе в помещение. Аварийное (эвакуационное) освещение для эвакуации людей предусматривается по линиям проходов и выходов из здания;

для продолжения работы - в помещениях согласно действующим нормам и правилам. Светильники аварийного (эвакуационного) освещения выделяются из числа светильников общего рабочего освещения и питаются от сети аварийного освещения. Выключатели устанавливаются на высоте 0,8м от пола, штепсельные розетки на высоте 0,8м.

Осветительные сети выполняются кабелем марки ВВГнг под слоем штукатурки по стенам в ПВХ трубе и без труб по пустотам в плит перекрытиях.

Защитные мероприятия.

Для защиты обслуживающего персонала от поражения электрическим током все металлические части электрооборудования, нормально не находящиеся под напряжением, но могущие оказаться под таковым в результате нарушения изоляции, необходимо выполнить зануление, заземление и уравнивание потенциалов, выполненное в соответствии с ПУЭ РК 2015 и СП РК-4.04-106-2013.

Питание электроприемников объекта осуществляется от источника напряжения 380/220В с глухозаземленной нейтралью с системой заземления TN-C-S.

Для зануления электрооборудования предусматривается дополнительная жила электропроводки. Защитное заземление по помещениям выполнить стальной полосой 4х25. Внутренний контур заземления присоединить к наружному контур заземления не менее чем в двух точках.

Заземляющее устройство состоит из заземляющих проводников:

- Заземлитель вертикальный выполнен из стали круглой Ø16 длиной 3м, верхние концы заземлителя заглублены на 0,7м от поверхности земли и электрически соединены между собой с помощью сварки стальной полосой сечением 4х40мм.

Все соединения в цепи заземления выполнить сваркой, места соединения стыков после сварки должны быть окрашены.На вводе в здание выполнить систему уравнивания потенциалов путем объединения следующих проводящих частей:

-основной (магистральный) защитный проводник

-основной (магистральный) заземляющий проводник

-стальные трубы коммуникаций зданий и между зданиями

-металлические части строительных конструкций.

Все электромонтажные работы выполнить в соответствии с действующими нормами и правилами.

Основные технические показатели электроснабжения

№	Наименование	Единицы измерения	Показатели
1	Категория электроснабжения		III
2	Напряжение	В	380/220
3	Установленная мощность	кВт	1,5
4	Расчетная мощность	кВт	1,5
5	Расчетный ток	А	2,5

Энергосбережение.

Для обеспечения энергосбережения, согласно закону Республики Казахстан «Об энергосбережении», объектом предусмотрены серийные виды электрооборудования, которые имеют все необходимые виды сертификатов и разрешений для их применения. Исключены непроизводительные расходы топливно-энергетических ресурсов, то есть потери электроэнергии, вызванные отступлением от требований стандартов, технические условия или паспортных данных по оборудованию.

Использование современных светодиодных светильников обеспечивают минимизацию потерь электроэнергии.

Организован учет и контроль потребления электроэнергии, его точность и достоверность. Предусмотрена установка приборов контроля, учета и регулирования вырабатываемой и потребляемой электроэнергии.

Все виды электропотребляемого оборудования приняты с учетом экономии электроэнергии.

Пожарная сигнализация.

Здание операторской.

Разработка рабочей документации автоматической пожарной сигнализации и системы оповещения о пожаре выполнена на основании технического задания на проектирование, архитектурно-планировочных решений и в соответствии с требованиями СН РК 2.02-02-2023, СН РК 2.02-02-2019, СН РК 2.02-01-2023 и СП РК 2.02-101-2022.

В соответствии с требованиями нормативных документов, здания оснащаются системой автоматической пожарной сигнализации.

Система пожарной сигнализации рассчитана на непрерывную, круглосуточную работу и предназначена для своевременного обнаружения очага возгорания, оповещения об этом.

Средствами пожарной сигнализации оборудуются все помещения здания, за исключением помещений с «мокрыми» процессами.

В каждом защищаемом помещении установлено не менее 2-х пожарных извещателей. На путях эвакуации, на стенах, устанавливаются пожарные извещатели ручного действия типа ИПР 513-10.

Система пожарной синализации выполняется на базе приборов фирмы "Гранит". Такая система позволяет вести наблюдение за состоянием объекта, а также управление группами реагирования при обработке тревожной ситуации на объекте.

Пожарная сигнализация помещений здания строится на приборах ПКП-1 "Гранит-3А" которые устанавливаются в помещение операторской на отм. 0.000.

Предусмотрен резерв информационной емкости приемно-контрольных приборов не менее 10%.

Дымовые пожарные извещатели типа ИП-212-141 устанавливаются на потолке контролируемых помещений таким образом, чтобы расстояние между извещателями не превышало 9м, а расстояние от извещателя до стены не превышало 4,5м, тепловые пожарные извещатели типа ИП-103-5/4С-А3 устанавливаются на потолке контролируемых помещений таким образом, чтобы расстояние между извещателями не превышало 5м, а расстояние от извещателя до стены не превышало 2,5м.

Пожарные извещатели ручного действия типа ИПР 513-10 устанавливаются на путях эвакуации, на стенах. Высота установки - 1,5 м от уровня пола.

Шлейфы пожарной сигнализации выполняются проводами с медными жилами КПСВВнг(А)-FRLS 1х2х0.5, с укладкой их по потолкам. Кабели прокладываются скрыто по потолку и в кабель-каналах по стенам.

СИСТЕМА ОПОВЕЩЕНИЯ ЛЮДЕЙ О ПОЖАРЕ принята по 2 типу, световая и звуковая сигнализация выполнена сиреной со строблампой.

Проводка светозвуковой излучателя Маяк-12-КП выполняется в штрабе в трубах ПВХ диам. 20 мм. кабелем ВВГнг(А)-FRLS 3х1,5мм.

Оперативная связь выполняется посредством передачи информации о тревожных и прочих событиях на телефоны оповещения через каналы связи GSM, которое устанавливаемое на приборе ПКП "Гранит-3А". Встроенный GSM коммуникатор передает информацию о состоянии прибора на мобильные телефоны. Информация передается при возникновении события и по запросу пользователя. Способ передачи: голосовое сообщение и SMS.

Установки пожарной сигнализации в части надежности электроснабжения отнесены к электроприемникам 1 категории, поэтому электропитание осуществляется через резервируемый источник питания. Переход на резервное питание происходит автоматически при отключении основного без выдачи сигнала тревоги. Основное питание-сеть 220В,

резервированный источник-встроенные аккумуляторные батареи. Световой указатель "Выход" предусматривается в электротехнической части проекта.

Защитное заземление электроустановок следует выполнить в соответствии с ПУЭ РК и технической документацией на оборудование. Монтаж пожарной сигнализации необходимо осуществлять в строгом соответствии с паспортом, техническим описанием и инструкцией по эксплуатации.

Пожарная сигнализация.

Контрольно пропускной пункт.

Разработка рабочей документации автоматической пожарной сигнализации и системы оповещения о пожаре выполнена на основании технического задания на проектирование, архитектурно-планировочных решений и в соответствии с требованиями СН РК 2.02-11-2002*, СН РК 2.02-02-2012.

В соответствии с требованиями нормативных документов, здания оснащаются системой автоматической пожарной сигнализации.

Система пожарной сигнализации рассчитана на непрерывную, круглосуточную работу и предназначена для своевременного обнаружения очага возгорания, оповещения об этом.

Средствами пожарной сигнализации оборудуются все помещения здания, за исключением помещений с «мокрыми» процессами.

В каждом защищаемом помещении установлено не менее 2-х пожарных извещателей. На путях эвакуации, на стенах, устанавливаются пожарные извещатели ручного действия типа ИПР 513-10.

Система пожарной сигнализации выполняется на базе приборов фирмы "Гранит".

Система позволяет вести наблюдение за состоянием объекта, а также управление группами реагирования при обработке тревожной ситуации на объекте.

Такая система позволяет вести наблюдение за состоянием объекта, а также управление группами реагирования при обработке тревожной ситуации на объекте.

Пожарная сигнализация помещений здания строится на приборах ПКП-1 "Гранит-3А" которые устанавливаются в помещение 1.

Предусмотрен резерв информационной емкости приемно-контрольных приборов не менее 10%.

Дымовые пожарные извещатели типа ИП-212-141 устанавливаются на потолке контролируемых помещений таким образом, чтобы расстояние между извещателями не превышало 9м, а расстояние от извещателя до стены не превышало 4,5м, тепловые пожарные извещатели типа ИП-103-5/4С-А3 устанавливаются на потолке контролируемых помещений таким образом, чтобы расстояние между извещателями не превышало 5м, а расстояние от извещателя до стены не превышало 2,5м.

Пожарные извещатели ручного действия типа ИПР 513-10 устанавливаются на путях эвакуации, на стенах. Высота установки - 1,5 м от уровня пола.

Шлейфы пожарной сигнализации выполняются проводами с медными жилами КПСВВнг(А)-FRLS 1х2х0.5, с укладкой их по потолкам. Кабели прокладываются скрыто по потолку и в кабель-каналах по стенам.

СИСТЕМА ОПОВЕЩЕНИЯ ЛЮДЕЙ О ПОЖАРЕ принята по 2 типу, световая и звуковая сигнализация выполнена сиреной со строблампой.

Проводка светозвуковой излучателя Маяк-12-КП выполняется в штрабе в трубах ПВХ диам. 20 мм. кабелем ВВГнг(А)-FRLS 3х1,5мм.

Оперативная связь выполняется посредством передачи информации о тревожных и прочих событиях на телефоны оповещения через каналы связи GSM, которое устанавливаемое на приборе ППКОП "Гранит-3А". Встроенный GSM коммуникатор передает информацию о состоянии прибора на мобильные телефоны. Информация передается при возникновении события и по запросу пользователя. Способ передачи: голосовое сообщение и SMS.

Установки пожарной сигнализации в части надежности электроснабжения отнесены к электроприемникам 1 категории, поэтому электропитание осуществляется через резервируемый источник питания. Переход на резервное питание происходит автоматически при отключении основного без выдачи сигнала тревоги. Основное питание-сеть 220В, резервированный источник-встроенные аккумуляторные батареи. Световой указатель "Выход" предусматривается в электротехнической части проекта.

Защитное заземление электроустановок следует выполнить в соответствии с ПУЭ РК и технической документацией на оборудование. Монтаж пожарной сигнализации необходимо осуществлять в строгом соответствии с паспортом, техническим описанием и инструкцией по эксплуатации.

Наружные сети связи (Площадка водопроводных сооружений-1).

Данный раздел проекта выполнен на основании задания на проектирование, строительных планов и в соответствии с нормативной документацией.

Видеонаблюдение.

В качестве основы для проектирования системы видеонаблюдения применяется видеорегистратор "HiWatch DS-N108", размещенный в комнате сторожки.

На объекте устанавливаются 5 видеокамер телевизионного наблюдения:

4 уличная поворотная видеокамера модели "HiWatch DS-T215", с дальностью действия EXIR-подсветки до 100м;

1 уличная камера "HiWatch DS-T520", с дальностью действия ИК-подсветки до 50 м.

Уличные поворотные видеокамеры установить на опорах наружного электроосвещение.

Для управление поворотными видеокамерами используются пульты управления PTZ камерами.

Высота установки видеокамер принять по наилучшей видимости.

Сигналы с 5 видеокамер передаются посредством кабельной сети на видеорегистратор. В видеорегистраторе установлен жесткий диск размером 6ТВ, что обеспечивает хранения видеоданных в течение месяца. Просмотр видеоинформации осуществляется с монитора. Для подключения видеокамеры к видеорегистратору применяются кабели комбинированные предназначены для передачи видео сигналов с одновременным подключением питания КВК-В 2х2х1мм2. Для питания видеокамер применяется блок питания с индивидуальной защитой каждого канала, с стабилизированным выходом напряжением 12В, с защитой от короткого замыкания.

Кабели в зданий прокладываются в кабель каналах по стене и в траншее полиэтиленовых трубах.

Кабели сети видеонаблюдения прокладываются в траншее на глубине - 0,7 м.

Монтаж, наладку и сдачу в эксплуатацию спроектированных систем выполнить правилами устройства электроустановок (ПУЭ) и подключение к электрооборудованию выполнить в соответствии с технической документацией заводов-изготовителей.

Все электромонтажные работы выполнить в соответствии с ПУЭ РК 2015 и серии А11-2011.

Тревожная сигнализация.

Для обеспечения водозаборной сооружений санитарной безопасности проектом предусматривается автоматическая тревожная сигнализация.

В качестве приемно-контрольного прибора принят прибор ППКОП "Гранит-4А". Электропитание прибора ППКОП предусмотрено от ЩС-1 в части "ОПС".

Для обеспечения тревожной сигнализации территории водозаборной сооружений проектом предусматривается установка извещателя марки Focus серии ABE-150 на опорах освещений. Высота установки извещателя движения принять не менее 2м. Проводка выполняется проводом КПСЭнг(А)-LS 1х2х2,5 мм в трубе в траншее.

Оповещение осуществляется от светозвукового оповещателя типа "LD 96", установленного на наружной стене здания. Электропитание прибора оповещателя предусмотрено в части "ОПС".

Оперативная связь выполняется посредством передачи информации о тревожных и прочих событиях на телефоны оповещения через каналы связи GSM, которое устанавливаемое на приборе ППКОП "Гранит-4А". Встроенный GSM коммуникатор передает информацию о состоянии прибора на мобильные телефоны. Информация передается при возникновении события и по запросу пользователя. Способ передачи: голосовое сообщение и SMS.

Монтаж, наладку и сдачу в эксплуатацию спроектированных систем выполнить правилами устройства электроустановок (ПУЭ) и подключение к электрооборудованию выполнить в соответствии с технической документацией заводов-изготовителей.

Наружные сети связи (Площадка водопроводных сооружений-2).

Данный раздел проекта выполнен на основании задания на проектирование, строительных планов и в соответствии с нормативной документацией.

Видеонаблюдение.

В качестве основы для проектирования системы видеонаблюдения применяется видеорегистратор "HiWatch DS-N108", размещенный в комнате сторожки.

На объекте устанавливаются 5 видеокамер телевизионного наблюдения:

4 уличная поворотная видеокамера модели "HiWatch DS-T215", с дальностью действия EXIR-подсветки до 100м;

1 уличная камера "HiWatch DS-T520", с дальностью действия ИК-подсветки до 50 м.

Уличные поворотные видеокамеры установить на опорах наружного электроосвещение.

Для управление поворотными видеокамерами используются пульты управления PTZ камерами.

Высота установки видеокамер принять по наилучшей видимости.

Сигналы с 5 видеокамер передаются посредством кабельной сети на видеорегистратор. В видеорегистраторе установлен жесткий диск размером 6ТВ, что обеспечивает хранения видеоданных в течение месяца. Просмотр видеоинформации осуществляется с монитора. Для подключения видеокамеры к видеорегистратору применяются кабели комбинированные предназначены для передачи видео сигналов с одновременным подключением питания КВК-В 2х2х1мм2. Для питания видеокамер применяется блок питания с индивидуальной защитой каждого канала, с стабилизированным выходом напряжением 12В, с защитой от короткого замыкания.

Кабели в зданий прокладываются в кабель каналах по стене и в траншее полиэтиленовых трубах.

Кабели сети видеонаблюдения прокладываются в траншее на глубине - 0,7 м.

Монтаж, наладку и сдачу в эксплуатацию спроектированных систем выполнить правилами устройства электроустановок (ПУЭ) и подключение к электрооборудованию выполнить в соответствии с технической документацией заводов-изготовителей.

Все электромонтажные работы выполнить в соответствии с ПУЭ РК 2015 и серии А11-2011.

Тревожная сигнализация.

Для обеспечения водозаборной сооружений санитарной безопасности проектом предусматривается автоматическая тревожная сигнализация.

В качестве приемно-контрольного прибора принят прибор ППКОП "Гранит-4А". Электропитание прибора ППКОП предусмотрено от ЩС-1 в части "ОПС".

Для обеспечения тревожной сигнализации территории водозаборной сооружений проектом предусматривается установка извещателя марки Focus серии ABE-150 на опорах освещений. Высота установки извещателя движения принять не менее 2м. Проводка выполняется проводом КПСЭнг(А)-LS 1х2х2,5 мм в трубе в траншее.

Оповещение осуществляется от светозвукового оповещателя типа "LD 96", установленного на наружной стене здания. Электропитание прибора оповещателя предусмотрено в части "ОПС".

Оперативная связь выполняется посредством передачи информации о тревожных и прочих событиях на телефоны оповещения через каналы связи GSM, которое устанавливаемое

на приборе ППКОП "Гранит-4А". Встроенный GSM коммуникатор передает информацию о состоянии прибора на мобильные телефоны. Информация передается при возникновении события и по запросу пользователя. Способ передачи: голосовое сообщение и SMS.

Монтаж, наладку и сдачу в эксплуатацию спроектированных систем выполнить правилами устройства электроустановок (ПУЭ) и подключение к электрооборудованию выполнить в соответствии с технической документацией заводов-изготовителей.

6.3 Инженерно-технические мероприятия по предупреждению чрезвычайных и взрывопожароопасных ситуаций

Инженерно-технические мероприятия гражданской обороны разработаны на основании Приказа Министра внутренних дел Республики Казахстан от 24 октября 2014 года № 732 «Об утверждении объема и содержания инженерно-технических мероприятий гражданской обороны» (с изменениями от 20.09.2017 года).

Состав по приказу

Раздел «Инженерно-технические мероприятия гражданской обороны» состоит из текстовой и графической части и включает следующие данные для проектной документации на строительство:

- общая пояснительная записка (приводятся данные о категории проектируемого объекта по гражданской обороне, данные о категории по гражданской обороне близ расположенных объектов, природно-климатических условиях района, результаты от принятия раздела);
- раздел разработки инженерно-технических мероприятий по предупреждению чрезвычайных ситуаций природного и техногенного характера (сведения о наблюдаемых в районе площадки строительства опасных природных процессах требующих превентивных защитных мер, решения по системе оповещения, безаварийной остановке технологических процессов, водоснабжения, электроснабжения объекта).

6.4 Оценка воздействия на окружающую среду

В связи с вступлением с 1 июля 2021 года в действие Экологического кодекса Республики Казахстан от 2 января 2021 года № 400 – VI ЗРК государственная экологическая экспертиза будет, проходит отдельно.

6.5 Санитарно-эпидемиологическая экспертиза

Рабочий проект соответствует требованиям СП «Санитарно-эпидемиологические требования к условиям труда и бытового обслуживания при строительстве, реконструкции, ремонте и вводе, эксплуатации объектов строительства» приказ Министра национальной экономики Республики Казахстан от 28 февраля 2015 года № 177, СП «Гигиенические нормативы к физическим факторам, оказывающим воздействие на человека» утвержденные приказом Министра национальной экономики Республики Казахстан от 28 февраля 2015 года № 169.

6.6 Организация строительства

Нормативная продолжительность строительства сетей водоснабжения определена согласно СП РК 1.03-102-2014 «Продолжительность строительства и задел в строительстве предприятий зданий и сооружений, часть II», раздел Б.5.7 Городские инженерные сооружения, таблица Б.5.7.1. Городские уличные сети водо-газоснабжения и канализации пункт 1. Уличные трубопроводы водогазоснабжения и канализации, сооружаемые в траншеях с откосами. В соответствии с п.4.5 Общих положений используется метод экстраполяции, учитывая имеющуюся в нормах максимальную протяженность из полиэтиленовых труб в одну нитку диаметром до 110 мм, протяженностью 6,75 км со сроком 4 месяца.

$$T_H = T_M \sqrt[3]{\frac{П_H}{П_M}},$$ = Тн = 1,5766 х 131,268 0,1935 ≈ 4 мес

Общая продолжительность строительства объекта принимается 4,0 месяцев.

Нормы задела в строительстве по месяцам, % сметной стоимости (с нарастающим итогом) приняты:

Продолжительность строительства	Нормы задела в строительстве по месяцам, % сметной стоимости			
4 месяц	1	2	3	4
Заделы в %	30	20	25	25
Заделы по кварталам	30%	70%		
	4 квартал 2024г.	1квартал 2025г.		
Реализация проекта	4 квартал (окт) 2024 год			
Объем инвестиций процентов в год	2024 г – 100%			

6.7 Сметная документация

Сметная документация разработана в соответствии с «Нормативным документом по определению сметной стоимости строительства в Республике Казахстан», утвержденным приказом КДСиЖКХ МИИР РК от 01.12.2022 г. №223-нқ, на основании государственных сметных нормативов, задания на проектирования и принятых проектных решений.

Сметная стоимость строительства подлежит утверждению заказчиком в установленном законодательством порядке, для строительства объектов за счет бюджетных средств и иных форм государственных инвестиций в соответствии с «Правилами утверждения проектов (технико-экономических обоснований и проектно-сметной документации)», утвержденными приказом МНЭ РК от 02.04.2015 г. № 304, и является основанием для определения лимита средств заказчика (инвестора) на реализацию объектов строительства в соответствии с пунктом 14 «Нормативного документа по определению сметной стоимости строительства в Республике Казахстан».

Сметная документация составлена ресурсным методом с использованием программного комплекса АВС-4 (редакция 2024.3) по выпуску сметной документации в текущих ценах 2024 года.

При составлении смет использованы:

Единичные сметные цены на строительно-монтажные работы. Сборник 1. Здания. Выпуск 1. Здания жилищно-гражданского назначения (НДЦС РК 8.04-03-2023);

1) ССЦ РК 8.04-08-2023 "Сборники сметных цен в текущем уровне на строительные материалы, изделия и конструкции" 2024 год;

2) ССЦ РК 8.04-09-2023 "Сборники сметных цен в текущем уровне на инженерное оборудование объектов строительства" 2024 год;

3) СЦЭМ РК 8.04-11-2023 "Сметных цен на эксплуатацию строительных машин" 2024 год;

4) НДЦС РК 8.04-07-2023 "Индексы стоимости для строительства"

В сметной стоимости строительства учтены дополнительные затраты:

- в главу 8 «Затраты на организацию и управление строительством» включено средства на покрытие общеплощадочных затрат, связанных с организацией и управлением строительно-монтажными работами на строительной площадке в целом по стройке, и дополнительных затрат, связанных с решениями проекта организации строительства – 7,2%;

- сметная прибыль в размере 5% от сметной стоимости строительно-монтажных работ;

- средства на непредвиденные работы и затраты в размере 3% от стоимости строительно-монтажных работ по главам 1-8 сводного сметного расчета стоимости строительства;

Сметная стоимость строительства определена в ценах 2024-2025гг.

Налог на добавленную стоимость (НДС) принят в размере, устанавливаемом законодательством Республики Казахстан на период, соответствующий периоду строительства, от сметной стоимости строительства.

7.1 Дополнения и изменения, внесенные в проект (рабочий проект) в процессе проведения экспертизы:

В процессе рассмотрения по замечаниям и предложениям ТОО «Kaz Expertise» в рабочий проект «Реконструкция водопроводных сетей в с/о Саркуль Темирского района Актюбинской области» внесены следующие изменения и дополнения:

Представлена пояснительная записка к сметной документации

Представлена сводная ведомость материальных ресурсов и оборудования

Приведены в соответствие объемы работ по откорректированным проектным решениям и по замечаниям экспертной организации

7.2 Оценка принятых проектных решений

В соответствии с Правилами определения общего порядка отнесения зданий и сооружений к технически и (или) технологический сложным объектам, утвержденным приказом Министерства национальной экономики Республики Казахстан от 28.02.2015 года №165, а также Приказа МНЭ РК №335 от 28.07.2016 года «О внесении изменений в приказ Министерства национальной экономики РК №165 от 28.02.2015 года разработчиком проекта установлен II уровень ответственности (технический несложный).

В целом проект разработан в необходимом объеме, в соответствии с заданием на проектирование, иными исходными данными, техническими условиями и требованиями.

Проектные решения с учетом внесенных изменений по разделу 7.1. соответствуют нормативным требованиям по санитарной, экологической, пожарной безопасности, функциональному назначению объекта.

После внесения изменений и дополнений основные технико-экономические показатели сложилось следующим образом:

№п п	Наименование	Ед. изм.	Показатели	
			Заявл. до эксп.	Реком. к утверж.
1	Общая сметная стоимость строительства в текущих ценах на 2024-2025 гг. в том числе: СМР оборудование прочие в том числе: затраты на 2024 год: затраты на 2025 год:	млн.тенге	1094,501 773,261 155,711 165,529 329,606 764,895	1049,115 739,415 149,033 160,667 316,664 732,451
2	Продолжительность строительства	месяца	4,0	4,0

Примечание: в результате рассмотрения сметной документации объекта, сметная стоимость объекта снизилась в текущих ценах 2024-2025гг на общую сумму 45,386 млн.тенге.

8. ВЫВОДЫ

8.1. С учетом внесенных изменений и дополнений рабочий проект **«Реконструкция водопроводных сетей в с/о Саркуль Темирского района Актюбинской области»** соответствует требованиям государственных нормативов, действующих в Республике Казахстан, и рекомендуется для утверждения в установленном порядке со следующими основными технико-экономическими показателями:

1.	Общая сметная стоимость строительства в текущих ценах на 2024-2025 гг.	1049,115 млн.тенге
	в том числе: СМР	739,415 млн.тенге
	оборудование	149,033 млн.тенге
	прочие	160,667 млн.тенге
	в том числе:	
	затраты на 2024 год:	316,664 млн.тенге
	затраты на 2025 год:	732,451 млн.тенге
2.	Продолжительность строительства	4,0 месяца

8.2. Настоящее экспертное заключение выдано на основании исходных данных и утвержденных заказчиком материалов для проектирования, достоверность которых гарантирована ГУ «Темирский районный отдел жилищно-коммунального хозяйства, пассажирского транспорта и автомобильных дорог» в соответствии с условиями договора № KazE-00275-03 от 18.04.2024 года.

8.3. При предоставлении на утверждение и выдаче разрешения на производство работ рабочий проект подлежит проверке на соответствие его с настоящим заключением экспертизы.

8.4. Заказчику при строительстве максимально использовать оборудование, материалы и конструкции отечественных производителей.

9. ТҰЖЫРЫМДАР

9.1 «Ақтөбе облысы Темір ауданы Саркөл ауылдық округінде су желілерін қайта құру» жұмыс жобасын сараптаманың ескертпелері мен ұсыныстарымен енгізілген өзгерістер мен толықтыруларды ескере отырып, Қазақстан Республикасында қолданылатын мемлекеттік нормативтердің талаптарына сәйкес келетіндіктен, төмендегі негізгі техника-экономикалық көрсеткіштерімен белгіленген тәртіппен бекітуге ұсыныс жасаймыз:

1.	Құрылыстың жалпы сметалық құны ағымдағы бағамен 2024-2025 жж.	1049,115 млн.тенге
	оның ішінде: құрылыс-монтаждау жұмыстары	739,415 млн.тенге
	жабдық	149,033 млн.тенге
	басқа	160,667 млн.тенге
	соның ішінде:	
	2024 жылға арналған шығындар:	316,664 млн.тенге
	2025 жылға арналған шығындар:	732,451 млн.тенге
2.	Құрылыстың ұзақтығы	4,0 ай

9.2. Осы сараптамалық қорытынды 18.04.2024 ж. № KazE-00275-03 шарт талаптарына сәйкес, растығы «Темір аудандық тұрғын үй-коммуналдық шаруашылығы, жолаушылар көлігі және автомобиль жолдары бөлімі» ММ кепілдендірілген бастапқы деректер мен тапсырыс берушімен бекітілген жобалауға арналған материалдар негізінде берілді.

9.3. Жұмыс жобасы бекітуге және жұмыс өндірісіне рұқсат берген кезінде сараптаманың осы қорытындысына сәйкес екендігі тексерілуі тиіс.

9.4. Тапсырыс беруші құрылыс жүргізу барысында отандық өндірушілердің құрал-жабдықтарын, материалдарын және конструкцияларын барынша көп қолдануы қажет.

Соответствие разделов проекта строительства требованиям нормативных правовых актов приказ и государственных нормативов, действующих в Республике Казахстан приведено ниже

№ п/п	Раздел	Эксперт	Специа-лизация эксперта (по аттестату)	Номер аттестата	Результат (соответствует или не соответствует нормам)
1	Ведущий эксперт	Асанбекова Әсел Берікбайқызы			Соответствует
2	Наружные сети водопровода	Аспанов Орал Сеитович			Соответствует
3	Генеральный план	Каныбеков Ерман Меделханович			Соответствует
4	Санитарно-эпидемиологический раздел	Калкулов Умирбек Зиябекович			Соответствует
5	Сметный раздел	Битанова Сандугаш Нурмаханова			Соответствует
6	Отопление и Вентиляция	Аспанов Орал Сеитович			Соответствует
7	Электротехническая часть	Фазилов Ғалымжан Съездханұлы			Соответствует
8	Архитектурно-строительная часть	Примжанов Нұрсұлтан Абдулакімұлы		KZ72VJE00043521	Соответствует

Примечание: *при отсутствии в рабочем проекте раздела, графа эксперта по этому разделу исключается.*

Асанбекова Ә.Б. (Директор)

Асанбекова Ә.Б. (Директор)

Аспанов О.С. (Эксперт)

Битанова С.Н. (Эксперт)

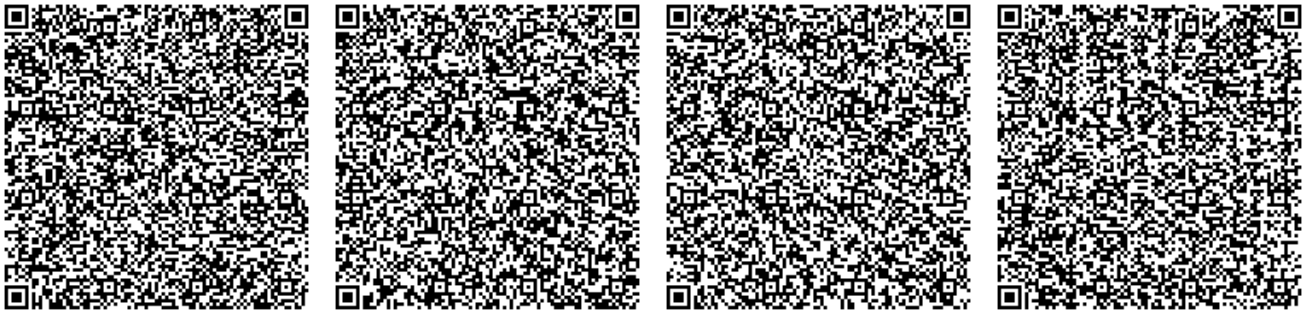

Калкулов У.З. (Эксперт)

Каныбеков Е.М. (Эксперт)

Примжанов Н.А. (Эксперт)

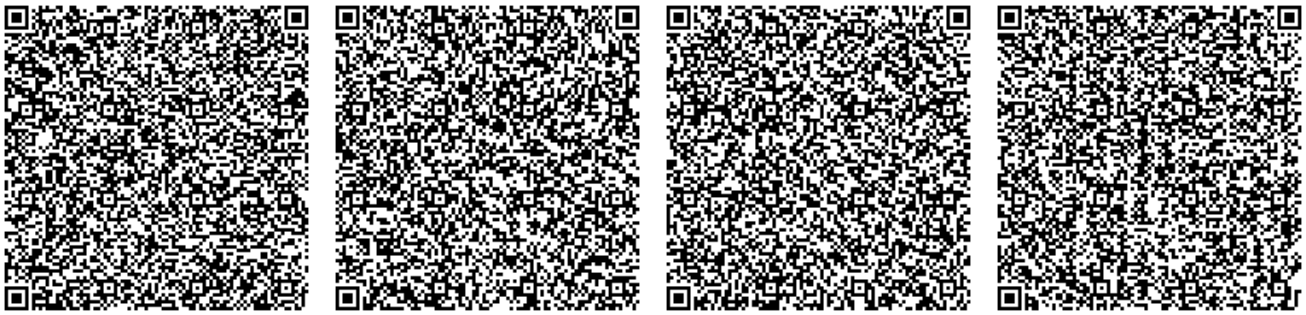

Фазилов Ғ.С. (Эксперт)