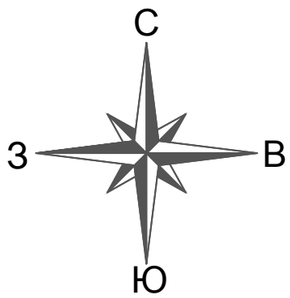

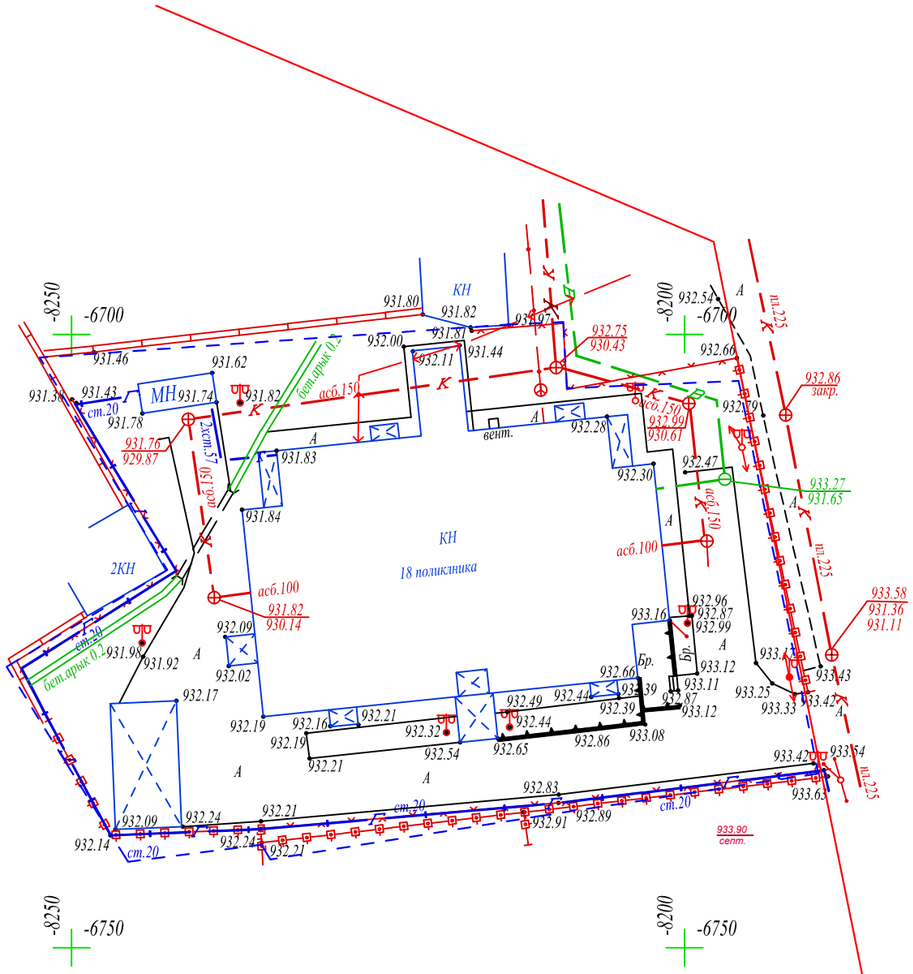

Тапсырыс берушінің,Мердігердің назарына!

Топографиялық түсірілімнің ескерілмеген инженерлік желілердің бөлінуіне жер қазу жұмыстарын бастар алдында бұрындары жүргізілген инженерлік желілердің өтетін жерін анықтау үшін мына қызметтер өкілдерін шақыру қажет:

1.Қаласуарна
2.АПЭС,АПРЭС;
3.Газ желілері;
4.АПК,жылу желілері
5.Телефон желілері және т.б.

Осы талаптар сақталмаған жағдайда "Нұр Құрылыс 80" ЖШС ескерілмеген желілердің бөлінуіне жауап бермейді.

Вниманию Заказчика, Подрядчика!

Во избежание прорыва неучтенных на топосъемке инженерных сетей, перед началом производства любых земельных работ, для уточнения прохождения ранее проложенных инженерных сетей, необходимо вызвать представителей служб:

1. ГКП "Холдинг Алматы Су"
2. АО "Алматы Жарық Компаниясы"
3. Газовых сетей.
4. АО "Теплокоммунэнерго","Алматинские тепловые сети"
5. ГЦТ ."Алматытелеком и тд.

При несоблюдении этого условия ТОО "Нұр Құрылыс 80" не несет ответственности за повреждение неучтенных инженерных сетей.

Масштаб 1:500
Планшет Ж-25-12
Ауэзовский р-н
мкр.Таугуль 3 ул.Тохтарова 10

Товарищество с ограниченной ответственностью "Нұр Құрылыс 80" топогеодезический отдел		
Заказчик	Поликлиника 18	
Объект	топографическая съемка	
Начальник отдела		Токтаров А.К
Геодезист		Муратов Ж.Н
Картограф		Камбар М.Н
Дата	11 сентября 2023г.	