Республика Казахстан
Западно-Казахстанская область
Проектировщик: ТОО
"ПроектСтройИнжиниринг"
Государственная лицензия - 17009033
Заказ: 00-23-11

# РАБОЧИЙ ПРОЕКТ

## «Реконструкция автомобильной дороги до культурно-исторического туристического места «Ак-Мешіт» Жылыойского района»

**ТОМ 3**
**ПЛАН ИНЖЕНЕРНЫХ СЕТЕЙ**

ДИРЕКТОР: ШЕВЛЯКОВА И.В

ГЛАВНЫЙ ИНЖЕНЕР ПРОЕКТА: КАИРГАЛИЕВ А.А

Уральск 2023г.

## План пересечения

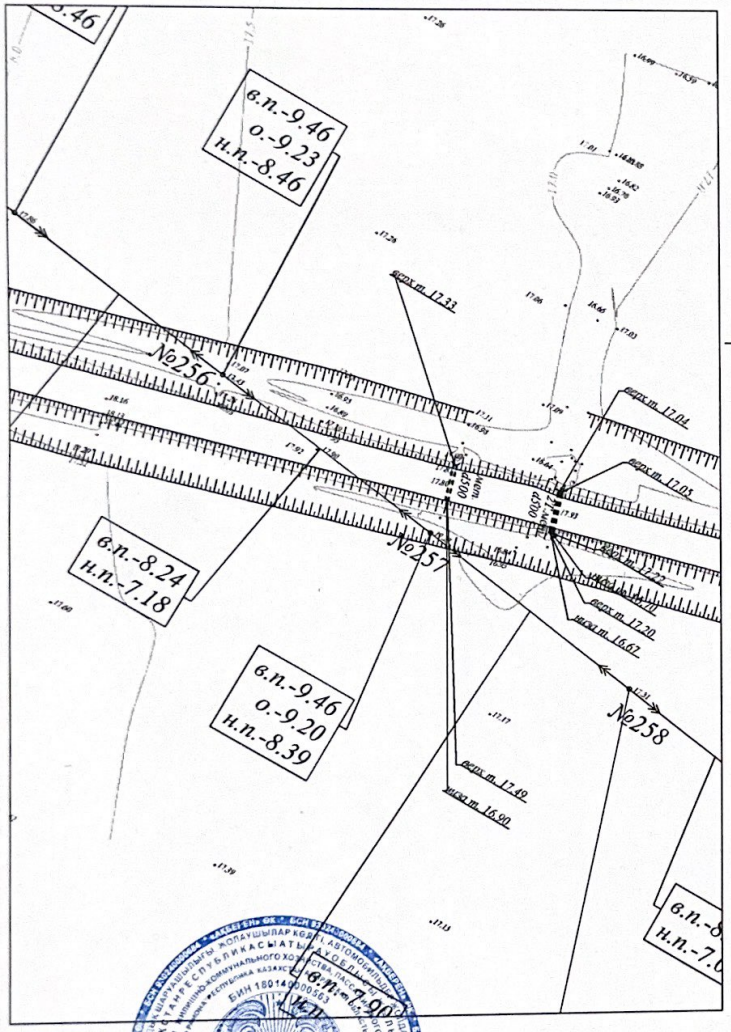


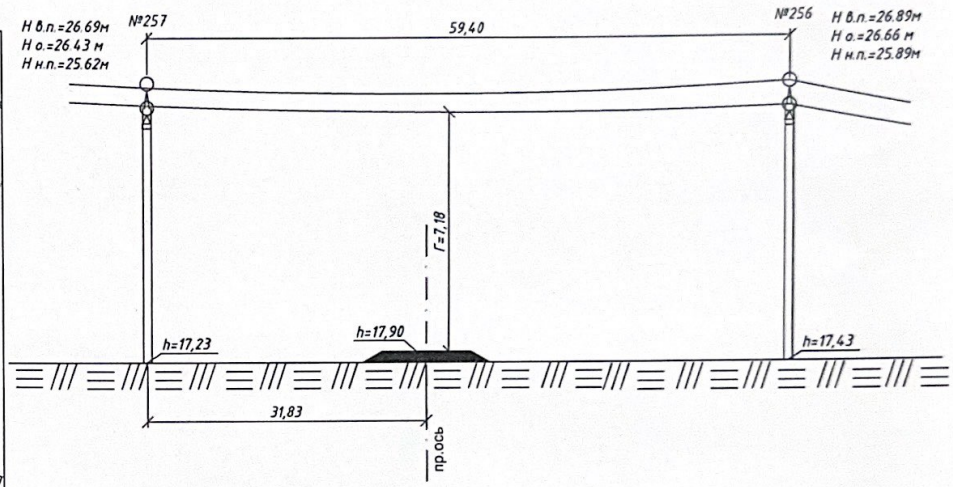


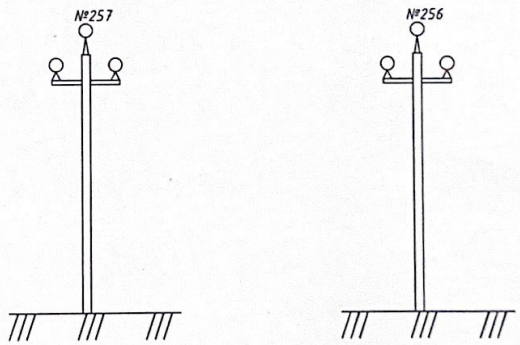


Примечание:

владелец: Отдел ЖКХ,ПТ и АД Жылыойского района

материал опор: №256 ,№257 Ж/Б

количество проводов: 3шт

материал проводов:

диаметр проводов:

напряжение в проводах: 10 кВ

тип и количество изоляторов: 1шт

существующий км:

Телефон владельца: 8-71237-51950 8-71237-51324

С. Баеолв
01.03.2024

| Изм. | Кол. уч. | Лист | № док. | Подп. | Дата | П-00-23-11-АД | | |
|---|---|---|---|---|---|---|---|---|
| | | | | | | «Реконструкция автомобильной дороги до культурно-исторического туристического места «Ак-Мешіт» Жылыойского района» | | |
| Разраб. | | Батаев М.А | | | | | Стадия | Лист | Листов |
| Проверил | | Ерболат | | | | | Р. П. | 3 | |
| | | | | | | Карточка пересечения ЛЭП | ТОО «Анар-ай» | | |

Взам. инв. N | Подп. и дата | Инв. N подл.

Формат А4

## План пересечения

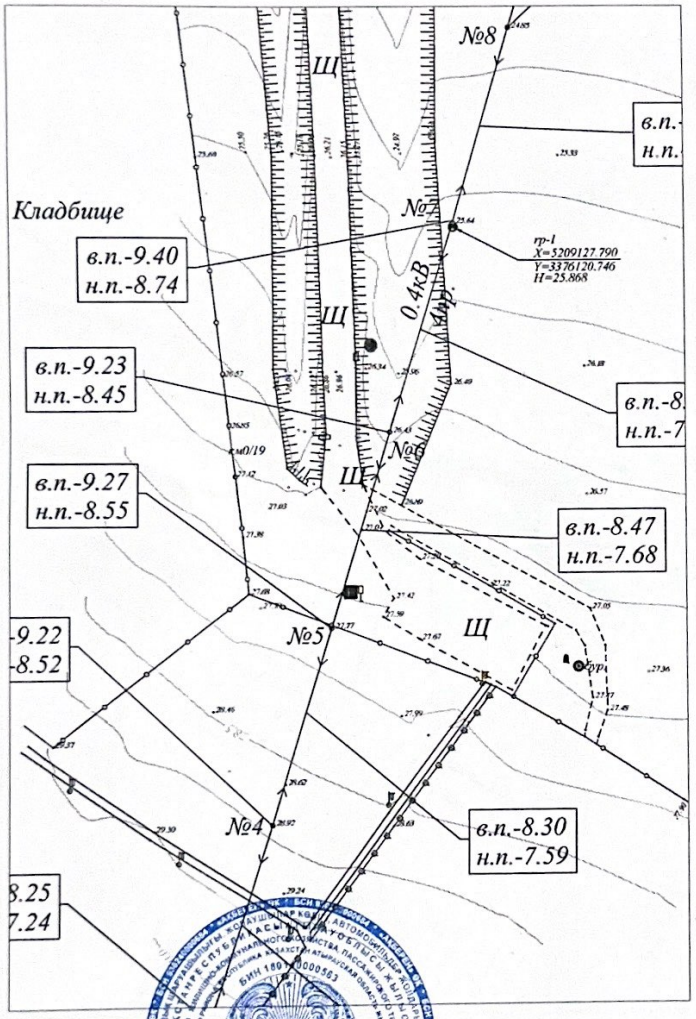


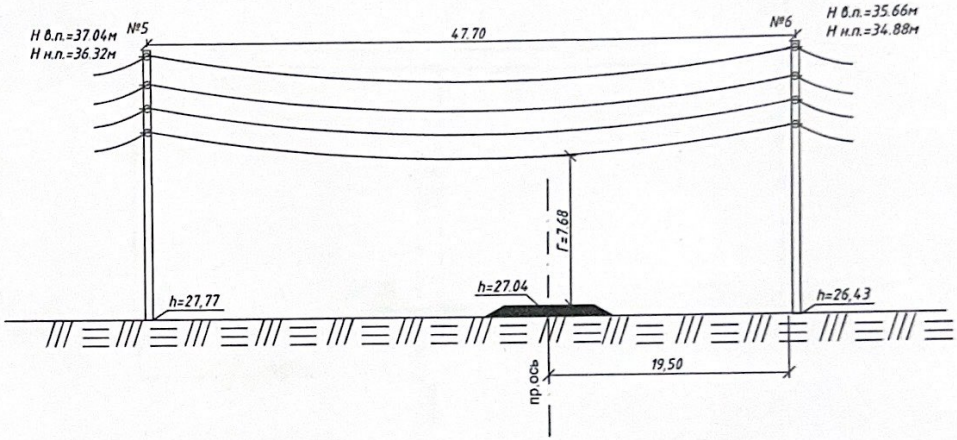


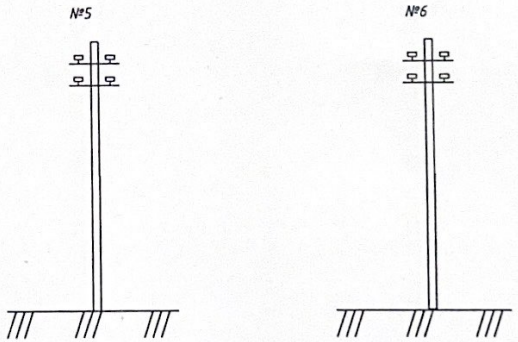


Примечание:

владелец: Отдел ЖКХ,ПТ и АД Жылыойского района

материал опор: №5 №6 Ж/Б.

количество проводов: 4шт

материал проводов:

диаметр проводов:

напряжение в проводах: 0.4 кВ

тип и количество изоляторов: 1шт

существующий км:

Телефон владельца: 8-71237-51950 8-71237-51324

С. Боселов

01.03.2024

| Изм. | Кол. уч. | Лист | № док. | Подп. | Дата |
|---|---|---|---|---|---|
| Разраб. | | Батаев М.А | | | |
| Проверил | | Ерболат | | | |

П-00-23-11-АД

«Реконструкция автомобильной дороги до культурно-исторического туристического места «Ак-Мешіт» Жылыойского района»

| Стадия | Лист | Листов |
|---|---|---|
| Р. П. | 4 | |

Карточка пересечения ЛЭП

ТОО «Анар-ай»

Формат А3

Взам. инв. N | Подп. и дата | Инв. N подл.

## План пресечения газопроводом

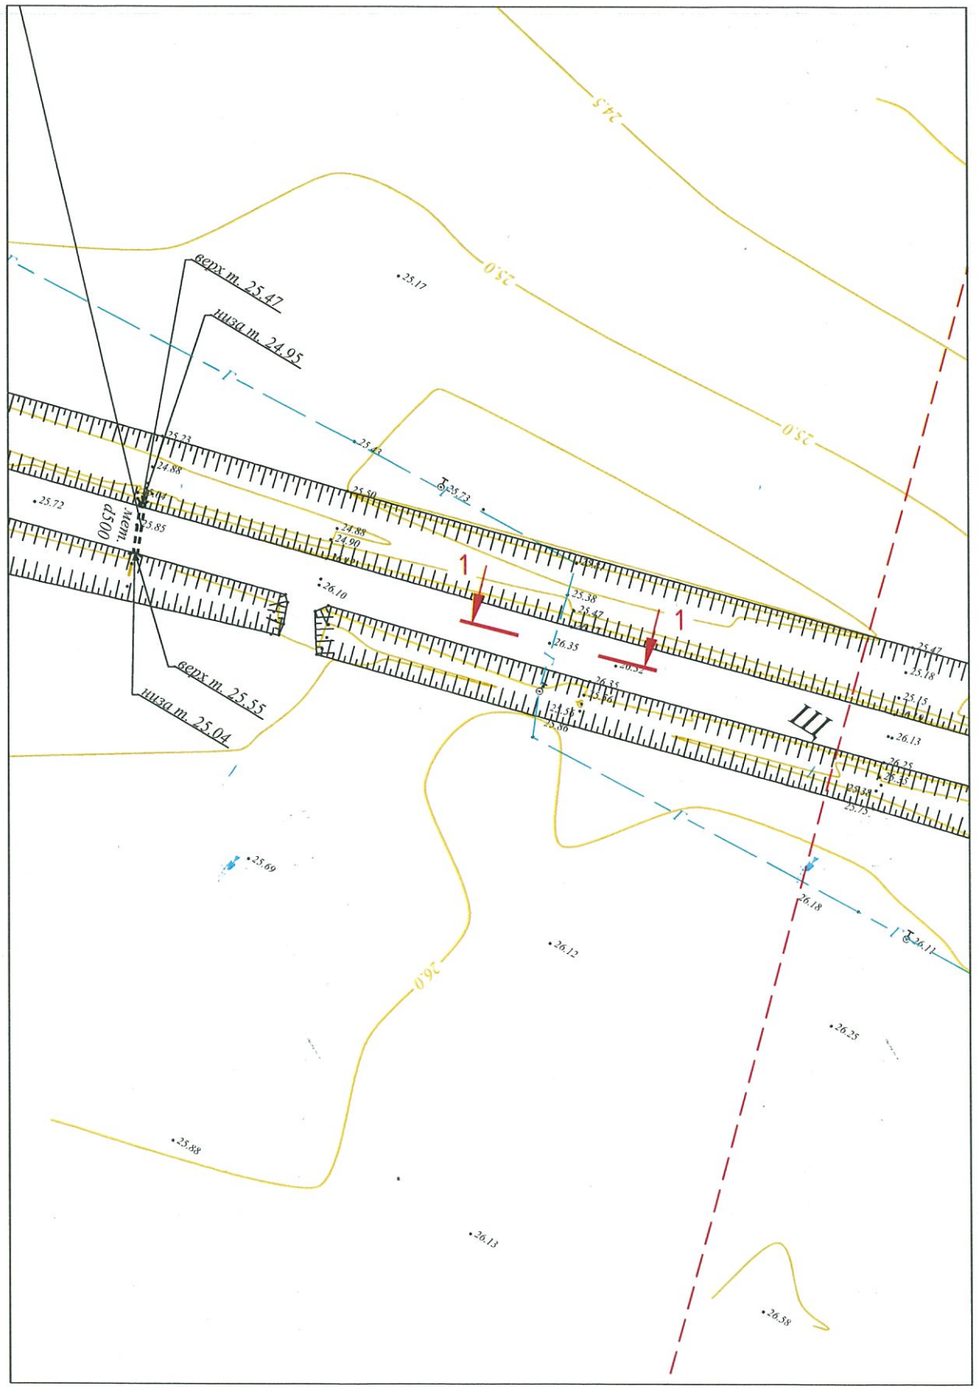


## Разрез 1-1

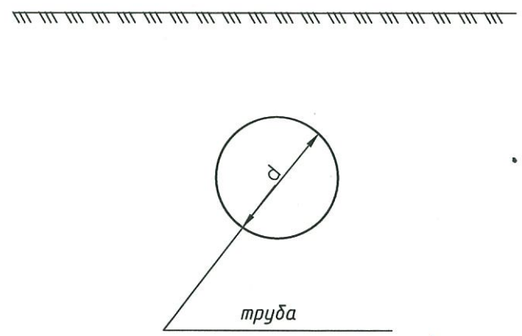


Примечание:

Владелец: ТОО "ЖылыойГаз»

Место пересечение водопровода с автомобильной дорогой: /

Диаметр трубы: 50мм.

Глубина заложения трубы: /

Материал трубы: ПВХ

Давление в трубопроводе: /

Охранная зона влево: 2м вправо: 2м

Телефон владельца: 8-71237-48383

15.10.23г

| Изм. | Кол. уч. | Лист | № док. | Подп. | Дата | П-00-23-11-АД | | |
|---|---|---|---|---|---|---|---|---|
| | | | | | | «Реконструкция автомобильной дороги до культурно-исторического туристического места «Ак-Мешіт» Жылыойского района» | | |
| Разраб. | | Батаев М.А. | | | | | Стадия | Лист | Листов |
| Проверил | | Ерболат | | | | | Р. П. | 2 | |
| | | | | | | Карточка пересечения газопровода | ТОО «Анар-ай» | | |

Взам. инв. №

Подп. и дата

Инв. № подл.

Формат А3

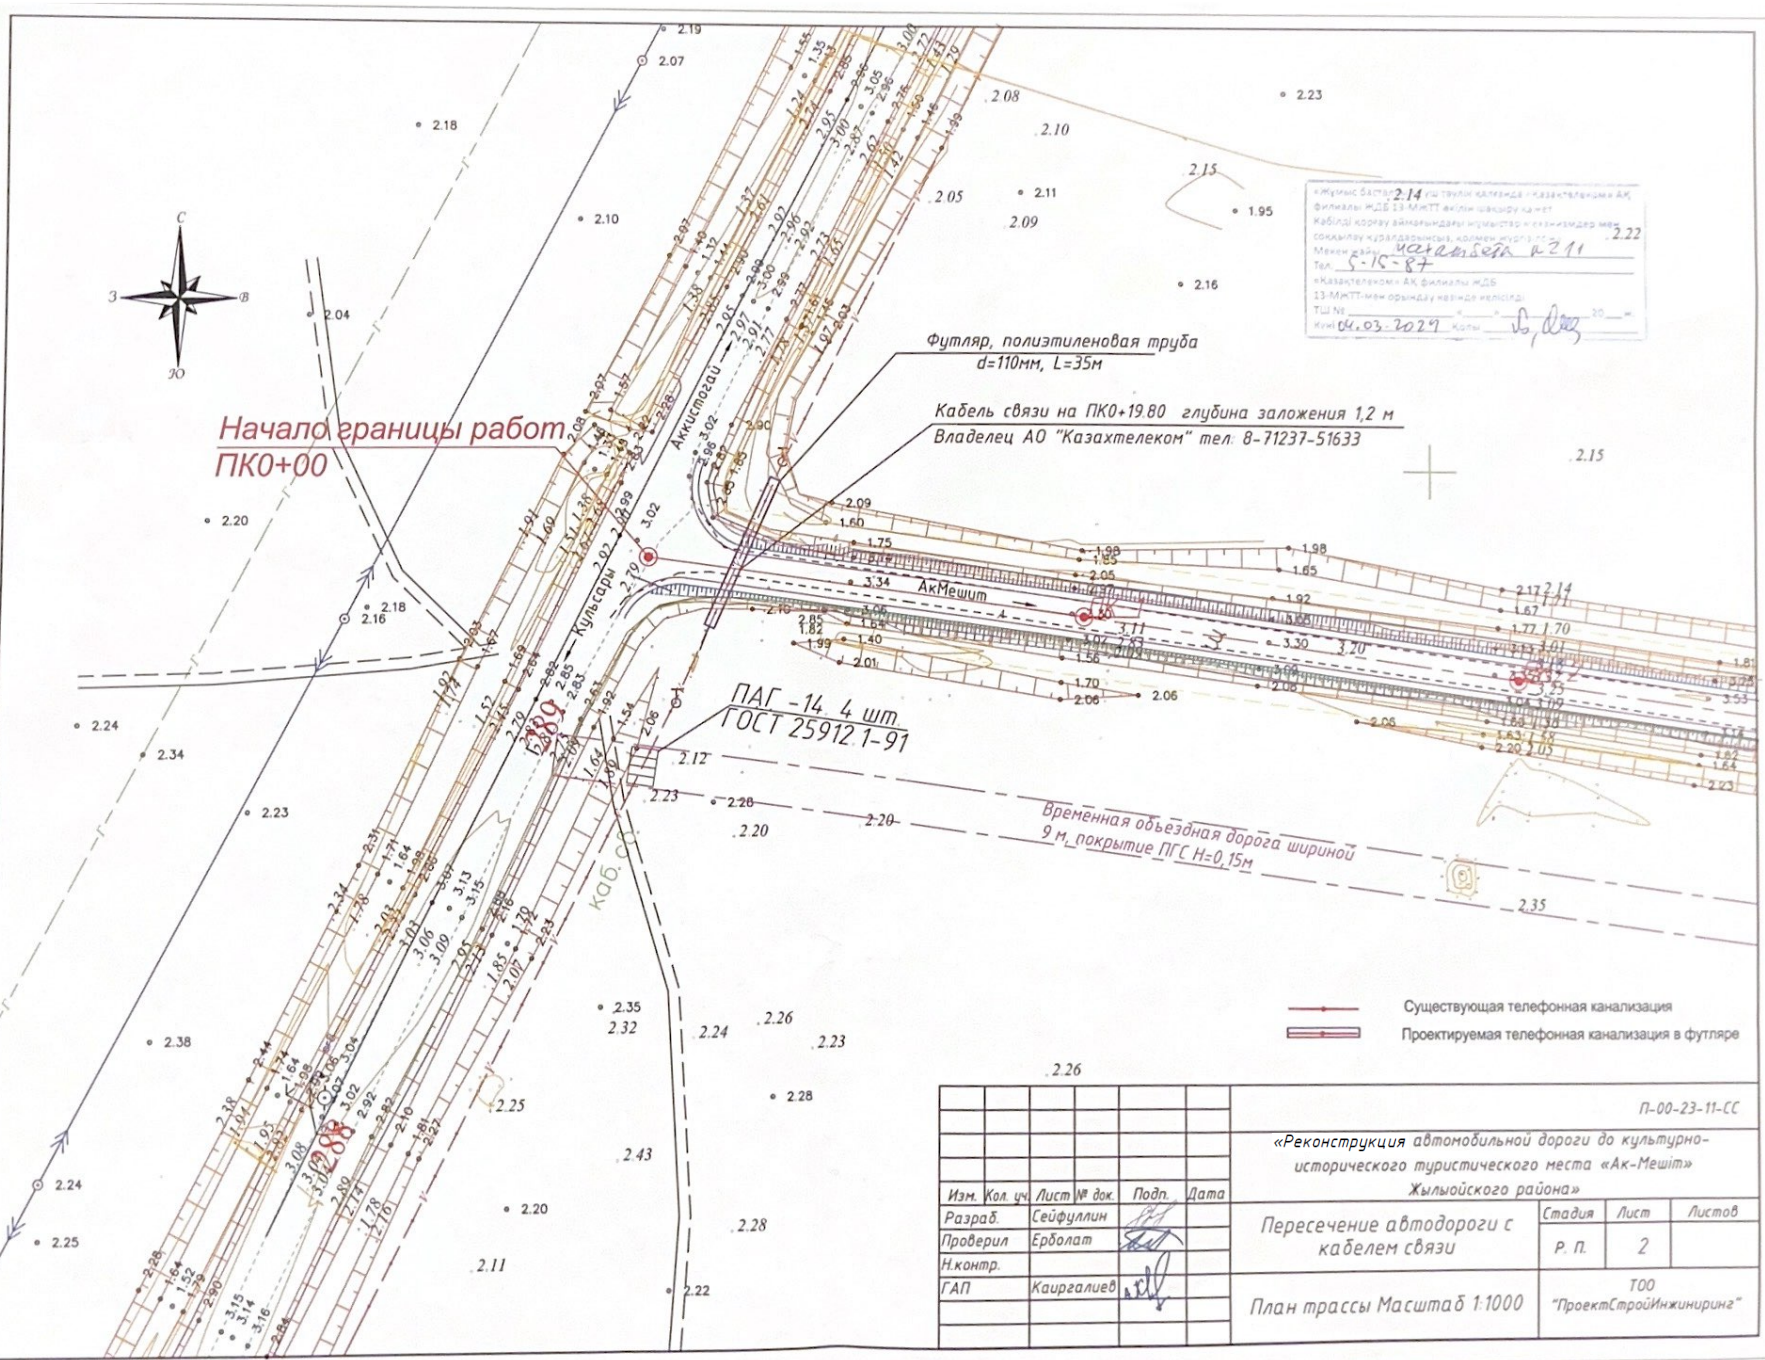


| Изм. | Кол. уч. | Лист | № док. | Подп. | Дата | П-00-23-11-СС | | |
|---|---|---|---|---|---|---|---|---|
| | | | | | | «Реконструкция автомобильной дороги до культурно-исторического туристического места «Ак-Мешіт» Жылыойского района» | | |
| Разраб. | | Сейфуллин | | | | Пересечение автодороги с кабелем связи | Стадия | Лист | Листов |
| Проверил | | Ерболат | | | | | Р. П. | 2 | |
| Н.контр. | | | | | | | | | |
| ГАП | | Каиргалиев | | | | План трассы Масштаб 1:1000 | ТОО "ПроектСтройИнжиниринг" | | |

Инв. N подл. | Подп. и дата | Взам. инв. N