ҚазақстанРеспубликасы
Инвестицияларжәне даму
министрінің2017 жылғы 24 сәуірдегі
№ 235бұйрығымен бекітілген
3-қосымша
Нысан

Сәйкестік туралы декларация

2022 жылғы «26» 09

Мердігер (бас мердігер) **«СК Сапа KZ» Жауапкершілігі шектеулі серіктестігі Лиц.08.05.2008ж. №19012808 Қызылорда қаласы, Саяхат шағын ауданы Саяхат-28 көшесі №28 .**

ұйымның атауы, заңды мекенжайы

басшысы Б.К.Сарсенов атынан

ұйым басшысының тегі, аты, әкесінің аты (болған жағдайда)

«Қызылорда облысы Жаңақорған ауданы Жанарық ауылы Жанай Қожантайұлы көшесі №47 мекенжайдағы диірмен құрылысы»

объектісі бойынша

объектінің атауы, орналасқан жері

тапсырыс беруші **«Жеке тұлға Умарова У.К.** болып табылатын

ұйымның атауы, басшысының тегі, аты, әкесінің аты (болған жағдайда)

мынаны куәландырады:

1. Объектіде құрылыс-монтаж жұмыстары бекітілген жобаға (жобалау-сметалық құжаттамаға), сәулет, қала құрылысы және құрылыс қызметі саласындағы мемлекеттік нормативтерге сәйкес орындалған;

2) қосымша мердігер ұйымдар: **«СК Сапа KZ» Жауапкершілігі шектеулі серіктестігі Лиц.08.05.2008ж. №19012808**

б) қосалқы мердігер ұйымдар: жоқ

ұйымның атауы, лицензия № және алған күні

басшысы Б.К.Сарсенов атынан жүзеге асырды;

басшысының тегі, аты, әкесінің аты (болған жағдайда)

в) қосалқы мердігер ұйымдар:

ұйымның атауы, лицензия № және алған күні

атынан жүзеге асырды.

басшысының тегі, аты, әкесінің аты (болған жағдайда)

3.Жоба (нобайлық жобасы) **«Талғат» ЖШС-гі**

жобалау ұйымының атауы, жобаның нөмірі

бұйрығымен **Нобайлық жобасы** бекітілген;

жобаны бекіткен (қайта бекіткен) ұйымның атауы және бекітілген күні

4. Объектінің (кешеннің) мынадай негізгі техникалық-экономикалық көрсеткіштері бар (қуаттылық, өнімділік, өндірістік алаң, ұзындық, сыйымдылық, көлем, өткізу қабілеттілігі, тасымалдау қабілеттілігі, жұмыс орындарының саны және сол сияқты,) барлық объектілер

үйлерден басқа) бойынша

өнімдерге немесе көрсетілетін қызметтердің негізгі түрлеріне сәйкес өлшем рімен толтырылады):

Қуаттылық, өнімділік және т.б.	Өлшем бірлігі	Жобабойынша		Нақты	
		жалпы (бұрынқабылданғандардыескереотырып)	Оның ішіндеіскеқосукешенінемесекезегі	жалпы (бұрын қабылданғандарды ескереотырып)	Оныңішіндеіскеқосукешенімемесекезегі

Бастапқыкезеңдежобалыққуаттылықтардыигерунормаларынасәйкесжобадакөзделген Көлемдеөнімшығару (қызметтеркөрсету)_____

_____

(көлемінкөрсетеотырып, өнімдердішығарудыңнақтыбасталуы)

Мынадайкөрсеткіштері бар:

Көрсеткіштер	Өлшем бірлігі	Жоба бойынша	Нақты
Жалпы алаңы	шаршы метр (бұданәрі – $м^2$)	103,2 м2	103,2 м2
Қабаттар саны	қабат	1-қабат	1-қабат
Құрылыстың жалпы көлемі	текше метр (бұданәрі - $м^3$)	406,0 м3	406,0 м3
Оның ішінде жерасты бөлігі	$м^3$	-	-
Жапсарлассалынған, жапсарлас-жанасасалынганжәнежанасасалынганүй-жайларалаңы	$м^2$		

Көрсеткіштер	Жобабойынша			Нақты		
	пәтер саны	Пәтералаңы, $м^2$		пәтер саны		
		жалпы	тұрғын		жалпы	жалпы
Барлықпәтер, оныңішінде: бірбөлмелі				Барлықпәтер, оныңішінде: бірбөлмелі		
Екібөлмелі				Екібөлмелі		
Үшбөлмелі				Үшбөлмелі		
төртбөлмеліжәнеоданкөп				төртбөлмеліжәнеоданкөп		

Объектбойыншатехнологиялықжәнесәулет-құрылысшешімдерімынадайдеректермен сипатталады:

Қызылорда облысы Жаңақорған ауданы Жаңарық ауылы Жанай Қожантайұлы көшесі №47 мекенжайдағы 1 қабатты, ауданы-103,2м2 құрайтын іргетасы: темір бетоннан, қабырғалары бетонды блоктардан, ішкі қабырғалары: бетонды блоктардан, жабуы: ағаштан, шатыры: шиферден құралған диірмен ғимаратының құрылысы.

негізгіматериалдар мен конструкциялар, инженерлікжәнетехнологиялықжабдықтар бойынша оны орналастыруерекшеліктерібойыншақысқашатехникалықсипаттамалар

6. Объектіде жобада көзделген, жеке сынақтан және кешенді байқаудан кейін оны қабылдау туралы актілер сәйкес мөлшерде жабдық орнатылған;

7. Жобада көзделген еңбекті қорғау, жарылыс қауіпсіздігін, өрт қауіпсіздігін қамтамасыз ету, қоршаған табиғи ортаны қорғау және сейсмикаға қарсы іс-шаралар орындалған;

8. Құрылыс-монтаж жұмыстарымынадаймерзімдежүзегеасырылған:
жұмыстың басталуы **18.04.2022;**
айы, жылы
жұмыстың аяқталуы **28.04.2022;**
құрылыстың ұзақтығы, 5 ай:
норма бойынша немесе құрылысты жобалау ұйымы бойынша 1 ай;
нақты 10 күн;

9. Қолданылған құрылыс материалдары, конструкциялары, жабдық және бұйымдар жобаның және мемлекеттік нормативтердің талаптарына сәйкес;

10. Жерасты инженерлік желілердің және/немесе ғимараттың (құрылыс) нақты орналасуының атқарушы геодезиялық түсірілімі орындалды (сәйкестік туралы декларацияға міндетті қосымша);

11. Сыртқы инженерлік коммуникациялар (суық су және ыстық сумен жабдықтау, кәріз, жылумен жабдықтау, газбен жабдықтау, электрмен жабдықтау және байланыс) объектінің қалыпты пайдаланылуын қамтамасыз етеді, оны инженерлік және коммуналдық қамтамасыз ету бойынша қызметтерді жеткізушілер растайды.
Инженерлік және коммуналдық қамтамасыз ету бойынша қызметті жеткізушілер:

Жаңақорған АЭТ бастығы *Ш.Рахышев*

ұйымның атауы, басшының тегі, аты, әкесінің аты (болған жағдайда), қолы, күні М.О.

тық су құбыры» «Жаңақорған ауданының оқшау сумен жабдықтау жүйелерін

нушы»өндірістік бөлімшесі басшысының у.м.а.

К.Налибаев

мның атауы, басшының тегі, аты, әкесінің аты (болған жағдайда), қолы, күні М.О.

12. Ғимараттың шудан оқшаулауы жобаға сәйкес келеді және аккредиттелген сынақ зертханалармен (орталықтармен) жүргізілген өлшем қорытындысы бойынша санитариялық-эпидемиологиялық сараптама жүргізетін мемлекеттік ұйым берген сараптау қорытындысымен расталады (сараптау қорытындысы қоса беріледі);

13. Халықтың жүріп-тұруы шектеулі топтары үшін қол жеткізу қамтамасыз етілді, оны халықтыңәлеуметтікқорғауоргандарырастайды

Жаңақорған аудандық жұмыспен қамту және әлеуметтік бағдарламалар бөлімі басшысы *А.Айдосова*

ұйымныңатауы, басшыныңтегі, аты, әкесініңаты (болғанжағдайда),қолы, күніМ.О.

Мердігер (бас мердігер)) **«Қызылорда облысы Жаңақорған ауданы Жанарық ауылы Жанай Қожантайұлы көшесі №47 мекенжайдағы диірмен құрылысы»** объектісін қабылдауға дайын деп санайды,

объектінің (кешеннің) атауы

орындалған құрылыс-монтаждау және арнайы жұмыстардың сапасына кепілдік береді және объектінің құрылысы кезінде оның кінәсі бойынша пайда болған ақауларды Қазақстан Республикасының заңнамасына сәйкес кепілдік мерзім ішінде жоюға өзіне міндеттеме алады.

Мердігер (бас мердігер **«СК Сапа KZ» ЖШС-і басшысы** **Б.К. Сарсенов**

басшының тегі, аты, әкесінің аты (болған жағдайда), қолы, күніМ.О.

РЕСПУБЛИКА КАЗАХСТАН
ТОО "ТАЛҒАТ"
Гос. лицензия 12-Ф ГСЛ №003220

ЗАКАЗЧИК: ЧЛ У. Умарова.

ЭСКИЗНЫЙ ПРОЕКТ

"Стройтельство цех рисорушкий " по ул. Жанай Кожантайулы №47 всело Жанарык с/о Жанарык Жанакорганкого Кызылординской области.

Жанакорган - 2022г.

Общие указания

Стройтельство цех рисорушкий " по ул. Жанай кожантайулы №47 в село Жанарык с/о Жанарык Жанакорганского района Кызылординской области.

Конструкция здания

Фундамент - монолитный-бетон марки В-15
Стены - Внутренные несущие стены и перегородки выполнено из сплитенрый блок
Перекрытия - из круглого леса с накатом
Кровля- двускатная из шифер.
Полы - деревянные из бетонные.
Окна - из ПХВ по ГОСТ 23166-99
Двери индивидуальные стальные
Наружная отделка - цоколь цементно-песчаная штукатурка.

ВЕДОМОСТЬ РАБОЧИХ ЧЕРТЕЖЕЙ ОСНОВНОГО КОМПЛЕКТА

Лист	Наименование	Примечание
АС-1	Общие данные.	
АС-2	План здания. Экспликация помещений.	
АС-3	Фасад здания по осям 1-17 и А-В.	
АС-4	Разрез здания	
АС-5	План кровли.	
АС-6	Ситуационный план.	
АС-7	Генеральный план.	
АС-8	Инженерный сетей.	

ТЭП к здание

Номер П/п	Наименование.	Ед. изм.	Кол-во
1	Площадь участка	га	0,0448
2	Площадь застройки	м²	116
3	Строительный объем	м³	406
4	Общая площадь	м²	103,2

Часть проекта разработана в соответствии с действующими правилами и предусматривает мероприятия, обеспечивающие взрывопожарную безопастность при соблюдении предусмотренных проектом мероприятии

Гл. инженер проекта Т. Абдрахманов.

Изм.	Кол. уч.	Лист	№ док.	Подпись	Дата
Разработал.		С.Ашимов.			
Исполнитель		С.Ашимов.			

Заказчик: ЧЛ У. Умарова АС

Кызылординская область , Жанакорганского района , село Жанарык ул Жанай Кожантайулы № 47

Цех	Стадия	Лист	Листов
	РП	1	8
Общие данные	ТОО "Талгат"		

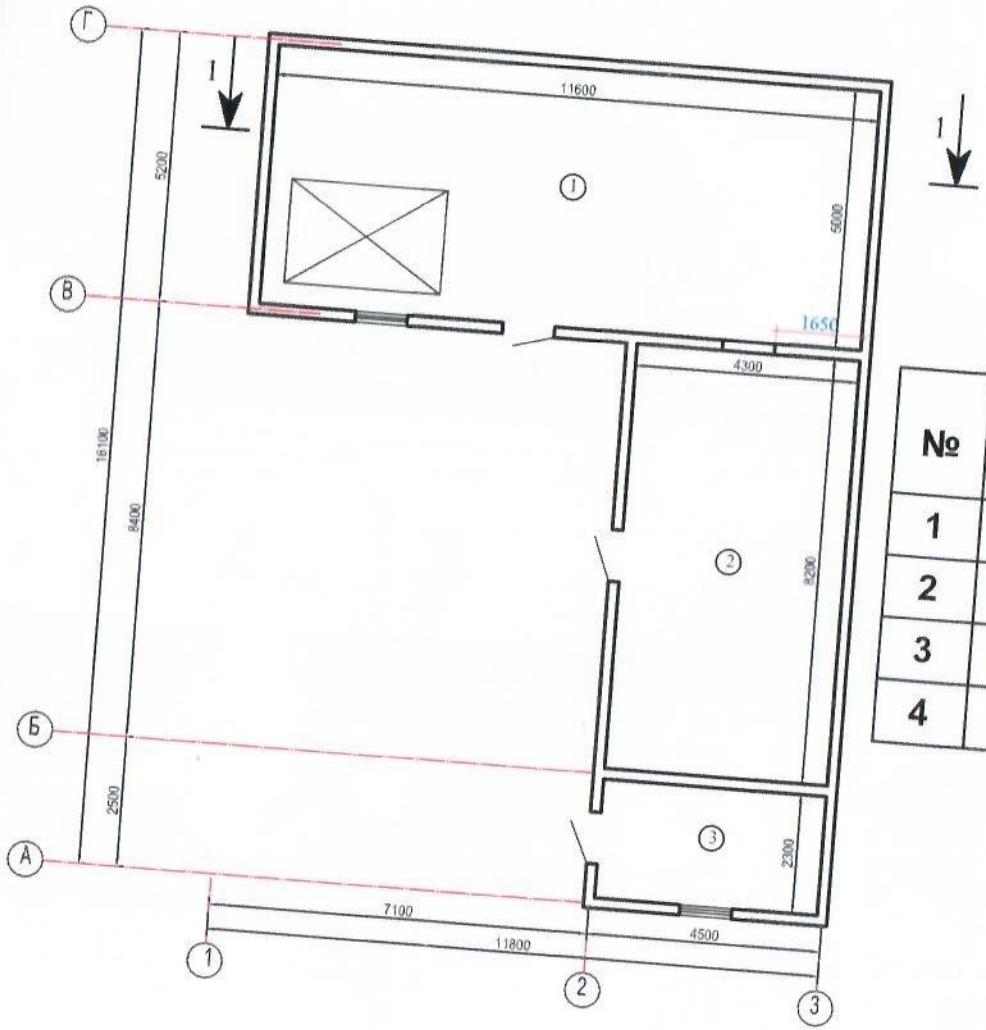

Экспликация помещений

№	Наименование	Площ. м²	Жилая м²	Ж
1	Цех	58	58	
2	Склад	35,3	35,3	
3	Склад	9,9	9,9	
4	Итого	103,2	103,2	

Изм.	Кол. уч	Лист	№ док.	Подпись	Дата	Заказчик: ЧЛ У. Умарова	АС	
						Кызылординская область , Жанакорганского района , село Жанары ул Жанай Кожантайулы № 47		
Разраб.		С.Ашимов.				Цех	Стадия: ЭП	Лист: 2
Исполнитель		С.Ашимов.				План 1:100	ТОО "Талгат"	

Фасад М 1:100

Фасад 3-1

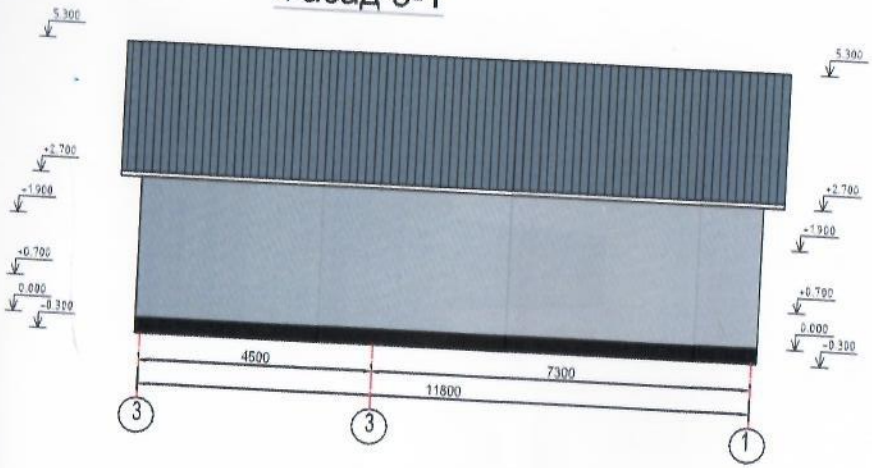

Фасад А-Г

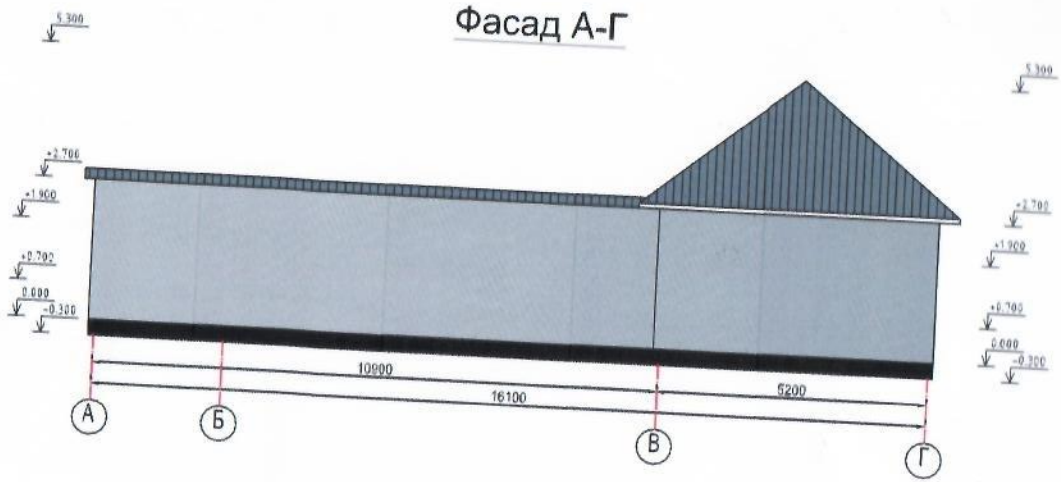

Фасад 1-3

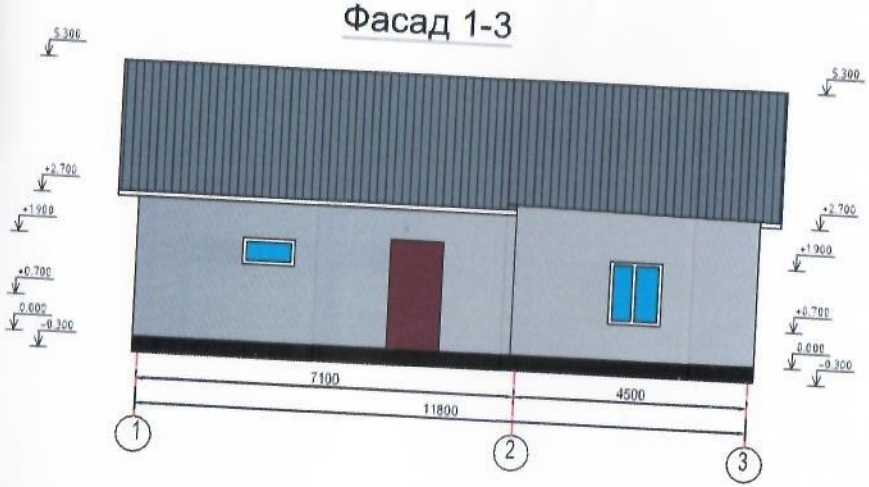

Фасад Г-А

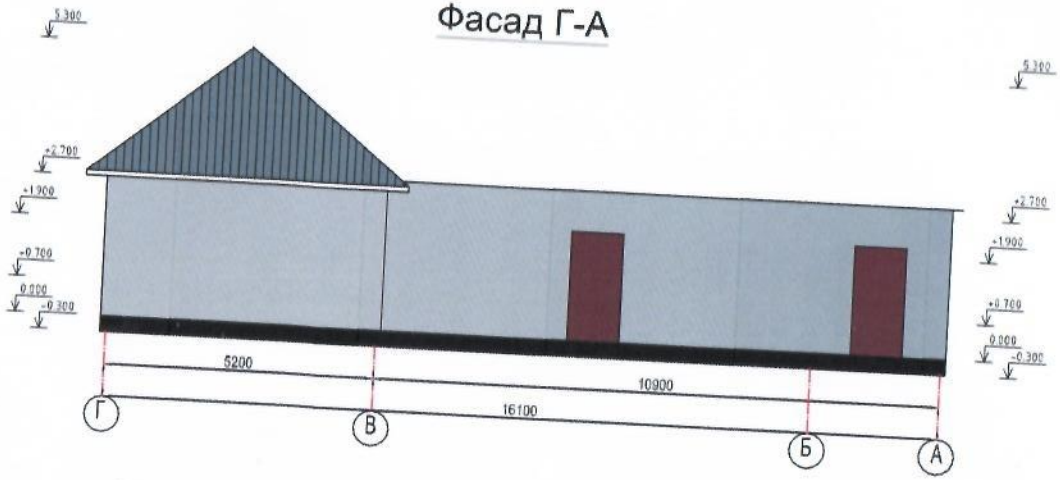

Изм.	Кол. уч.	Лист	№ док.	Подпись	Дата	Заказчик: ЧЛ У. Умарова	АС
						Кыргызординская область , Жанакорганского района , село Жанарык ул Жанай Кожантайулы № 47	
Разраб.		С.Ашимов.				Цех	Стадия: ЭП; Лист: 3; Листов: 8
Исполнитель		С.Ашимов.				Фасад 1-3, 3-1, А-Г, Г-А М 1:100	ТОО "Талгат"

Разрез 1-1 М 1:100

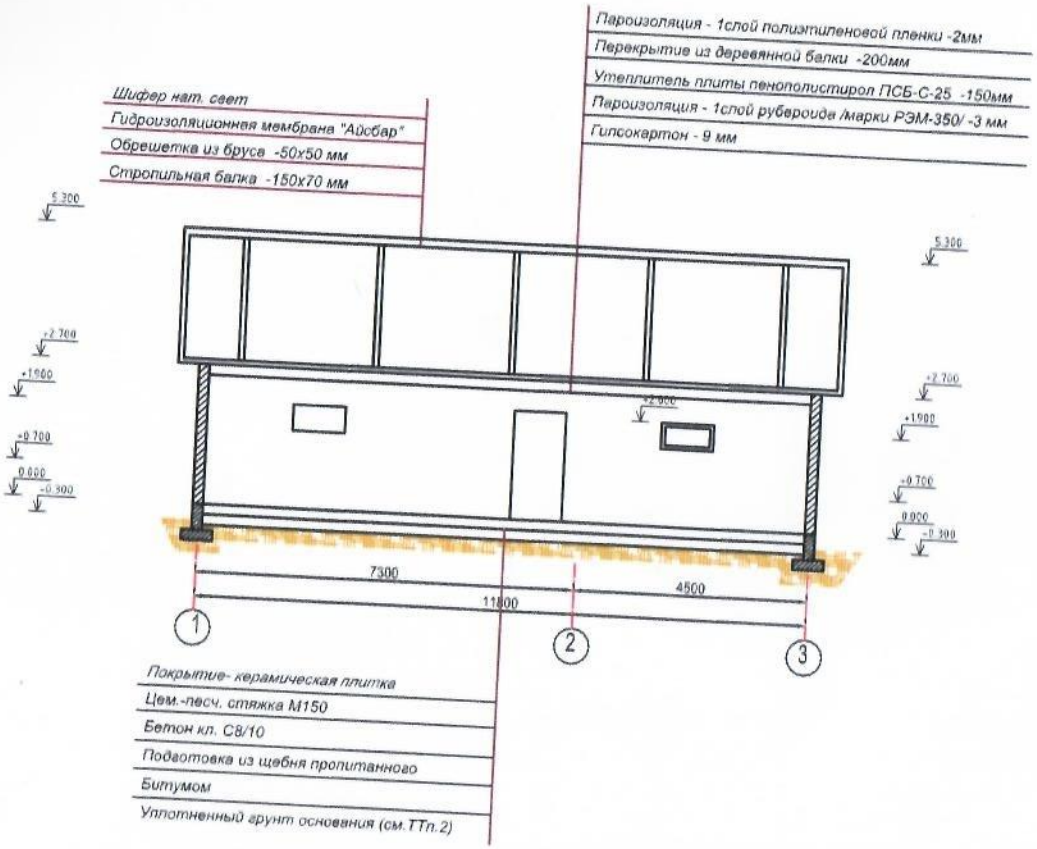

Изм.	Кол. уч.	Лист	№ док.	Подпись	Дата
Разраб.		С.Ашимов.			
Исполнитель		С.Ашимов.			

Заказчик: ЧЛ У. Умарова АС

Кызылординская область , Жанакорганского района , село Жанарык ул Жанай Кожантайулы № 47

Цех	Стадия	Лист	Листов
	ЭП	4	8
Разрез 1-1 М 1:100	ТОО "Талгат"		

План кровли 1:100

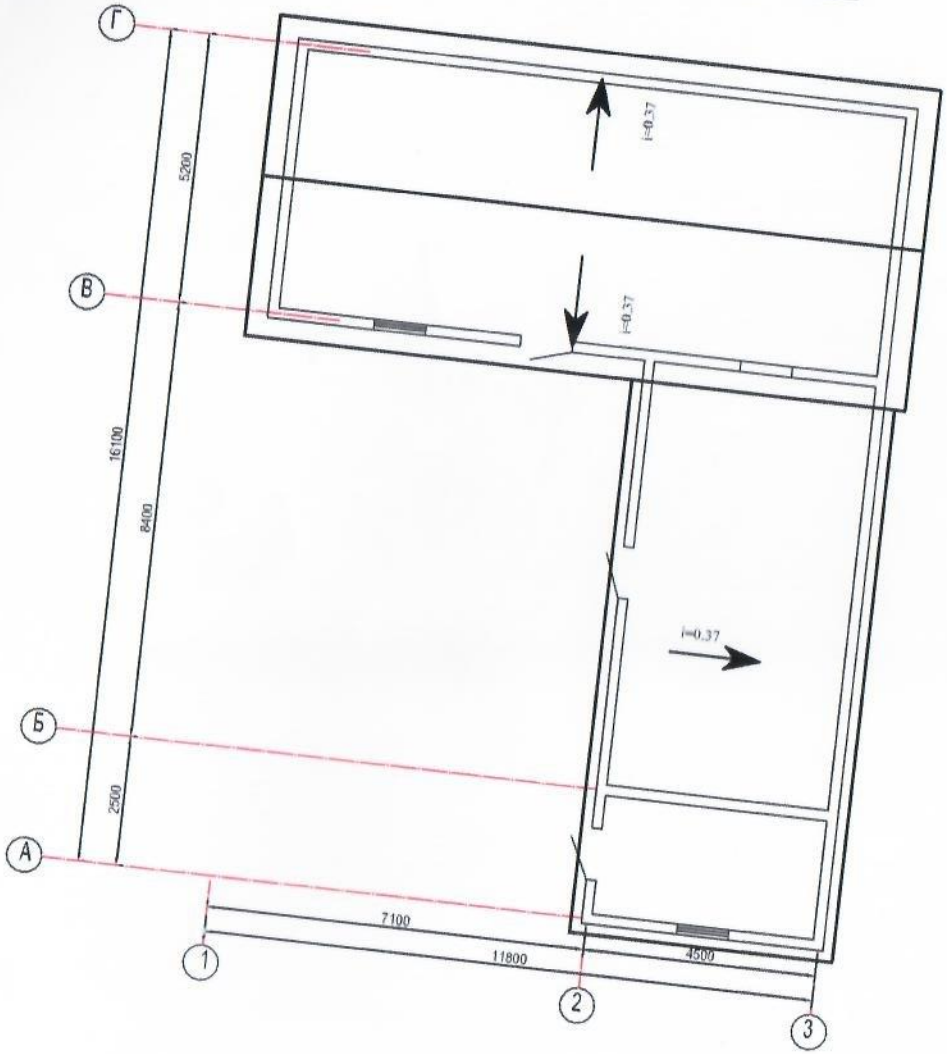

Изм.	Кол. уч.	Лист	№ док.	Подпись	Дата
Разраб.		С.Ашимов.			
Исполнитель		С.Ашимов.			

Заказчик: ЧЛ У. Умарова

АС

Кызылординская область , Жанакорганского района , село Жана
ул Жанай Кожантайулы № 47

Цех

План кровли М 1:200

Стадия	Лист	Л
ЭП	5	

ТОО "Талғат"

- Земленый участок

						Заказчик: ЧЛ У. Умарова	АС
						Кызылординская область , Жанакорганского района , село Жанарыс ул Жанай Кожантайулы № 47	
Изм.	Кол. уч.	Лист	№ док.	Подпись	Дата	Цех	Стадия: ЭП; Лист: 6; Лис:
Разраб.		С.Ашимов.				Ситуационный план 1:500	ТОО "Талғат"
Исполнитель		С.Ашимов.					

Генеральный план М 1:100

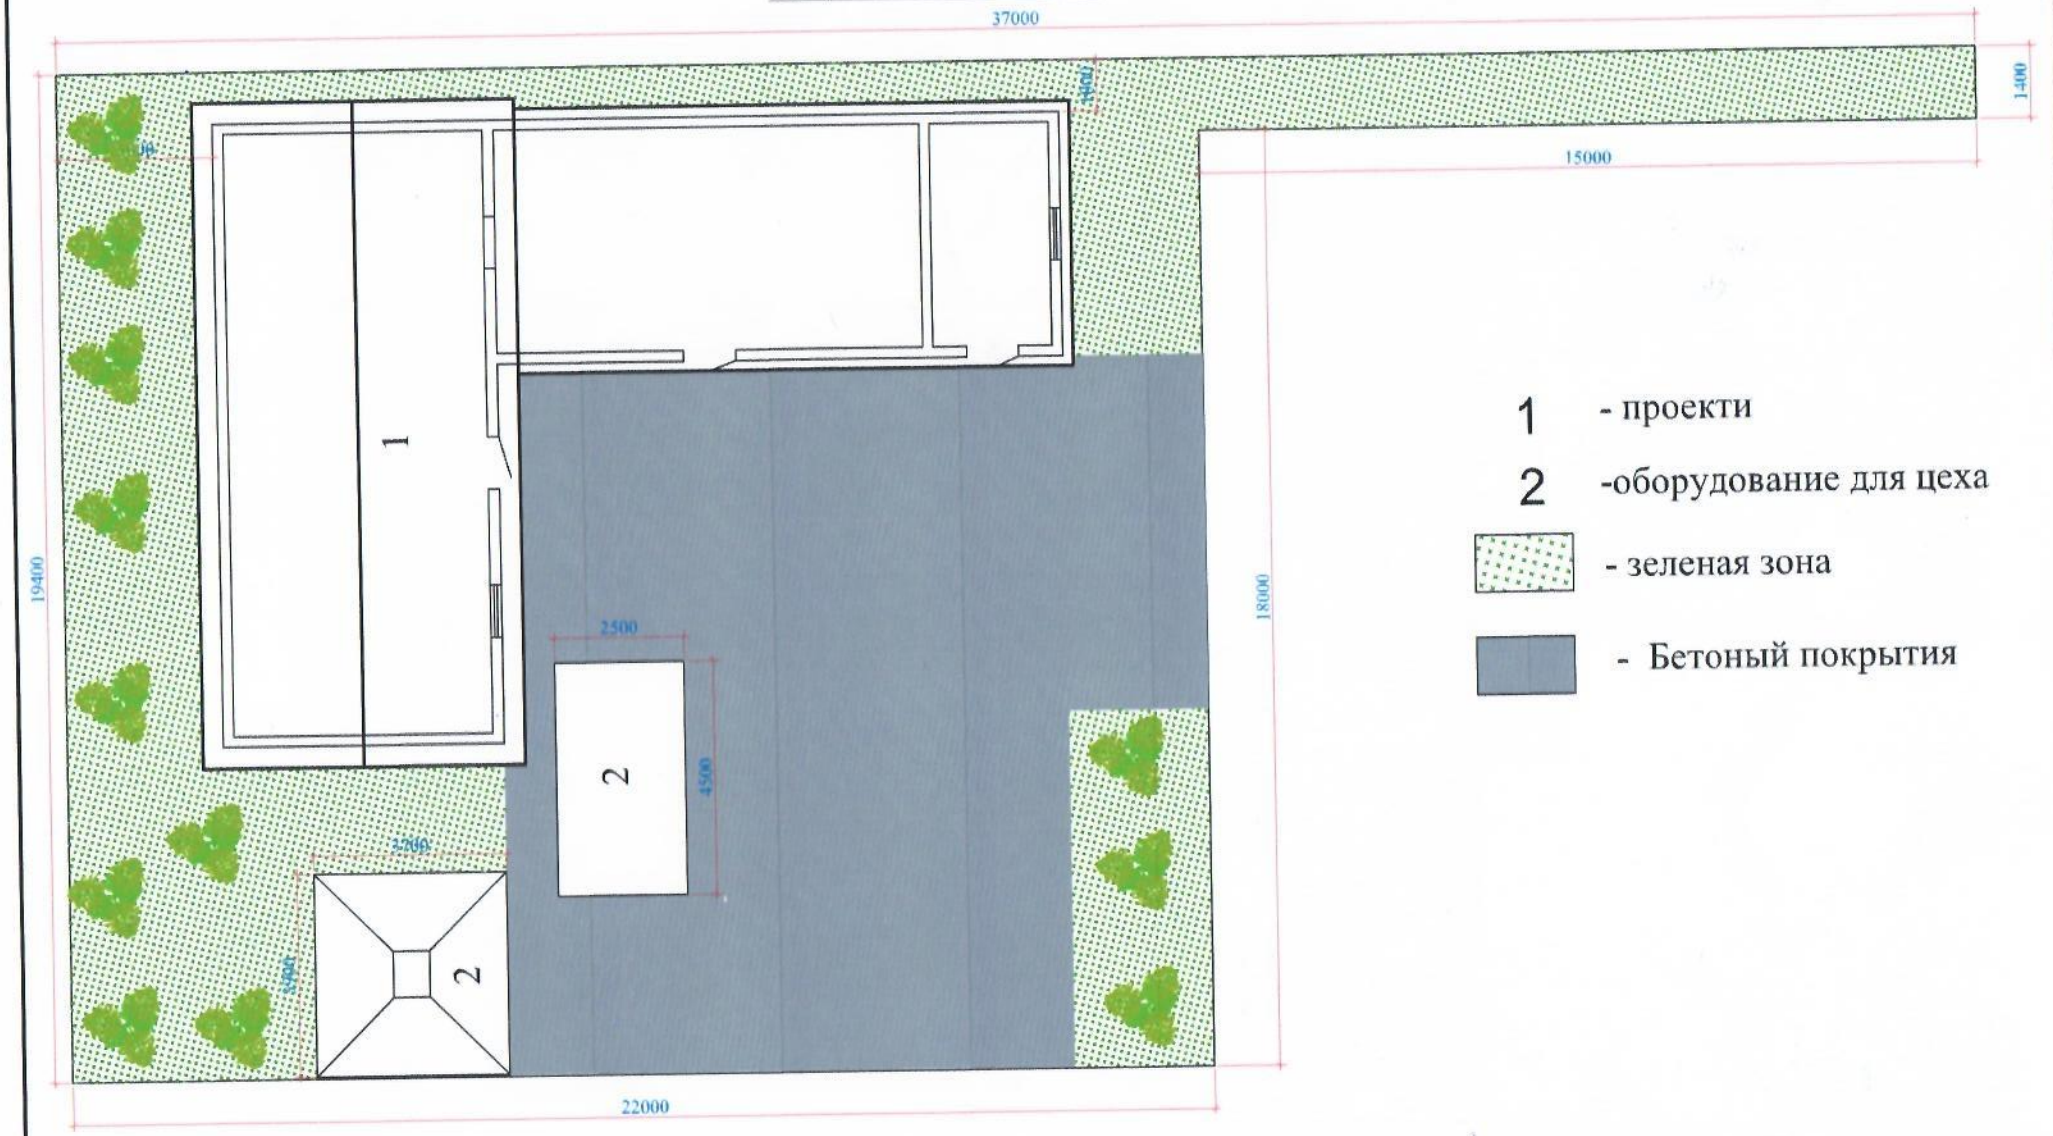

1 - проекти

2 -оборудование для цеха

- зеленая зона

- Бетоный покрытия

Изм.	Кол. уч.	Лист	№ док.	Подпись	Дата
Разраб.		С.Ашимов.			
Исполнитель		С.Ашимов.			

Заказчик: ЧЛ У. Умарова АС

Кызылординская область , Жанакорганского района , село Жанарык ул Жанай Кожантайулы № 47

Цех	Стадия	Лист	Листов
	ЭП	7	8
Генеральный план1:100	ТОО "Талгат"		