РАЗБИВОЧНЫЙ ПЛАН
М1:500
ФРАГМЕНТ 1

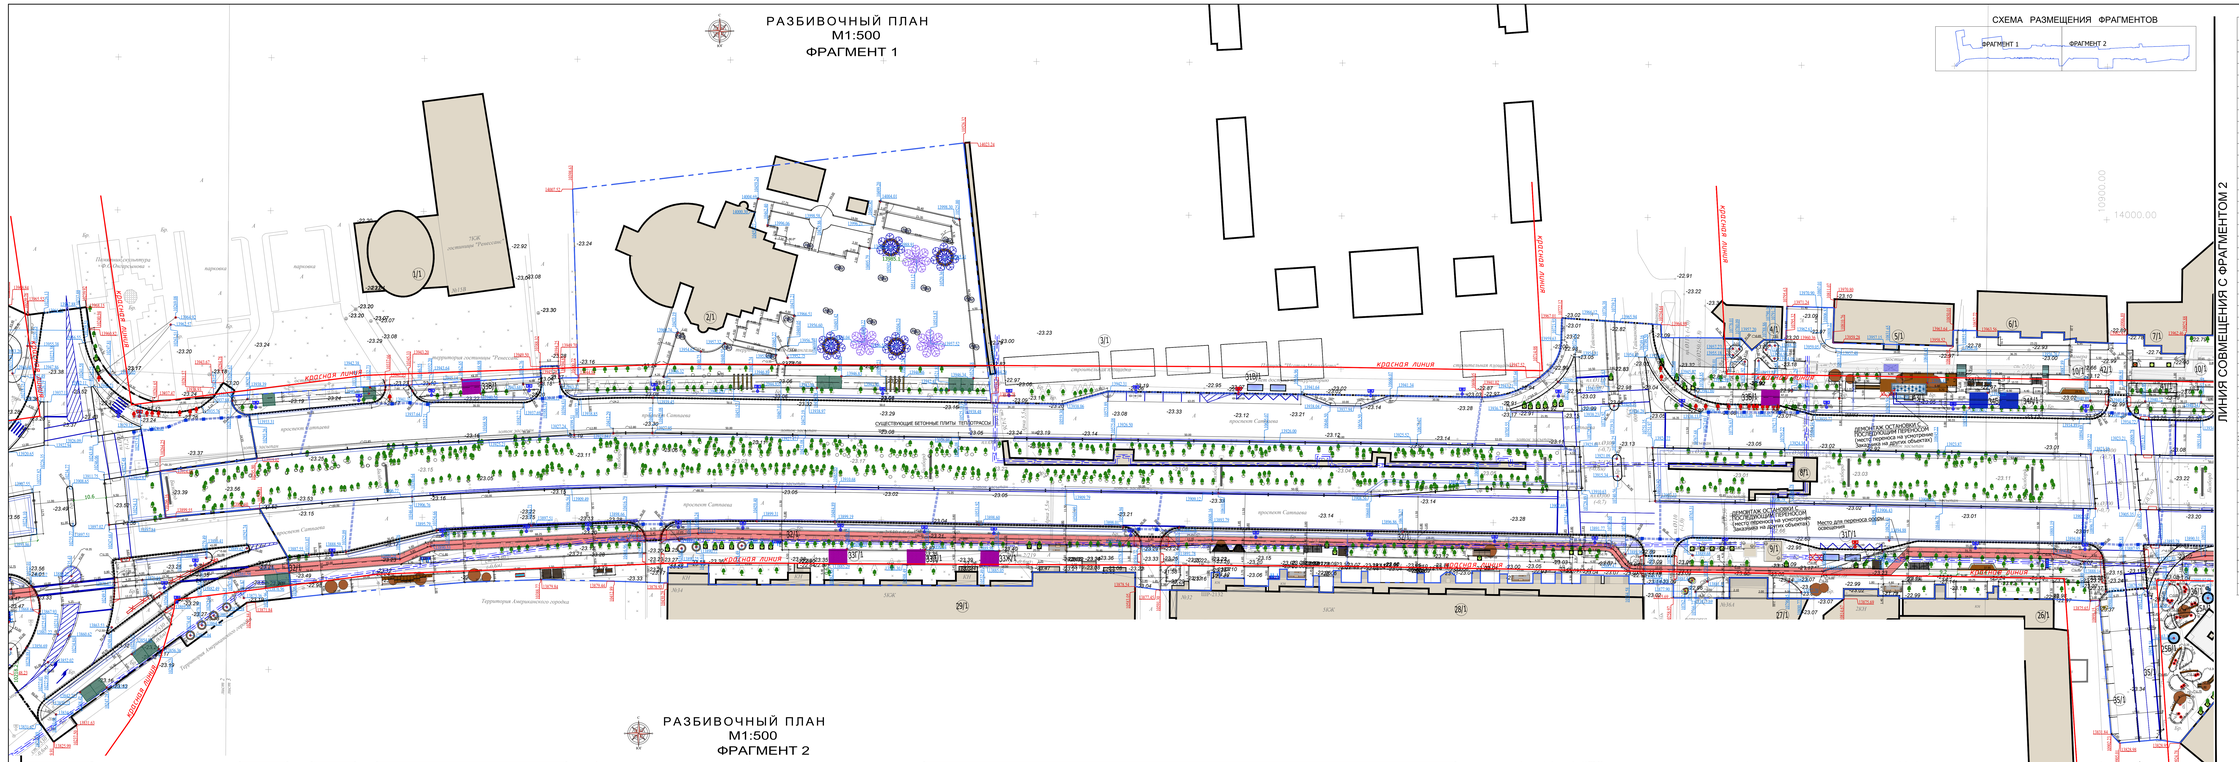
красная линия
ул. Сатпаева
проспект Сатпаева
Территория Акмолинского городского
Территория гостиницы "Ренессанс"
Территория ТШО
Территория гостиницы "Дастан Отель"
ул. Ауэзова
ул. Кенесары
ул. Ерубаева
ул. Ерубаева
ул. Ерубаева