


План наружных сетей
водоснабжения и канализации М
1:500

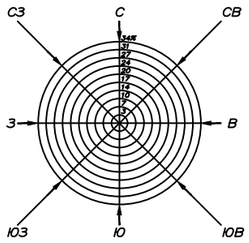


ВЕДОМОСТЬ ЖИЛЫХ И ОБЩЕСТВЕННЫХ ЗДАНИЙ И СООРУЖЕНИЙ

| | Наименование | этажность (в том числе мансард) | Количество | | | площадь | | | | строительный объем здания | |
|---|---|---|---|---|---|---|---|---|---|---|---|
| | | | здании | квартир | | застройки | | общая нормируемая | | здания | всего |
| | | | | здания | всего | здания | всего | здания | всего | | |
| 1-7 | Жилой дом | 5 | 7 | 40 | – | – | – | – | – | | – |
| 8 | Жилой дом с коммерций | 5 | 1 | – | | | | | | | |
| 9-14 | Жилой дом | 5 | 6 | 40 | | | | | | | |
| 15 | Жилой дом с коммерций | 5 | 1 | | | | | | | | |
| 16-23 | Жилой дом | 5 | 6 | 40 | | | | | | | |
| 24 | Жилой дом с коммерций | 5 | 1 | | | | | | | | |
| 25 | Детская площадка | | | | | | | | | | |
| 26 | Для отдыха взрослых | | | | | | | | | | |
| 27 | Спортивный площадка | | | | | | | | | | |
| 28 | Автопарковка Площадка | | 887м/м | | | | | | | | |
| 29 | для контейнеров ТБО | | | | | | | | | | |

## Условные обозначения

В1 — проектируемый водопровод

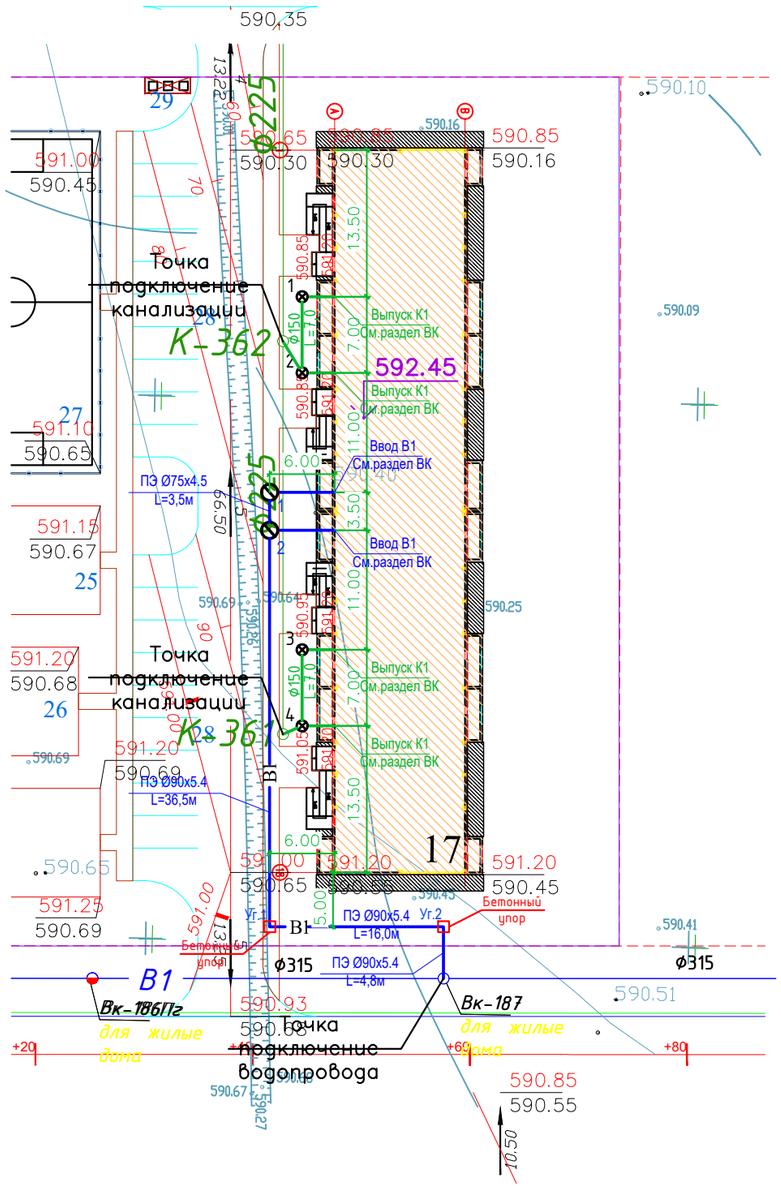К1 — проектируемая канализация

Взам. инв. N

Подпись и дата

Инв. N подл.

| Изм. | Кол.уч. | Лист | N°док. | Подпись | Дата | 17/17-2023-НВК | | |
|---|---|---|---|---|---|---|---|---|
| | | | | | | "Строительство 30 многоквартирных жилых домов в жилом массиве в конце улицы Аскарова, Жамбылская область, г.Тараз.Жилой дом №17 (с наружными сетями (электроснабжения, водоснабжение и канализация, газоснабжение) и благоустройством территорий" | | |
| | | | | | | Жилой дом №17 | Стадия: РП | Лист: 3 / Листов: |
| Проверил | | | | | | План наружных сетей водоснабжения и канализации М 1:500 | ТОО "Megaline - start PROJECT" ТОО "Eurasian Construction Enterprise" г.Шымкент- 2023г. | |
| Разраб. | | Имантай М | | | | | | |
| Н. контр | | | | | | | | |