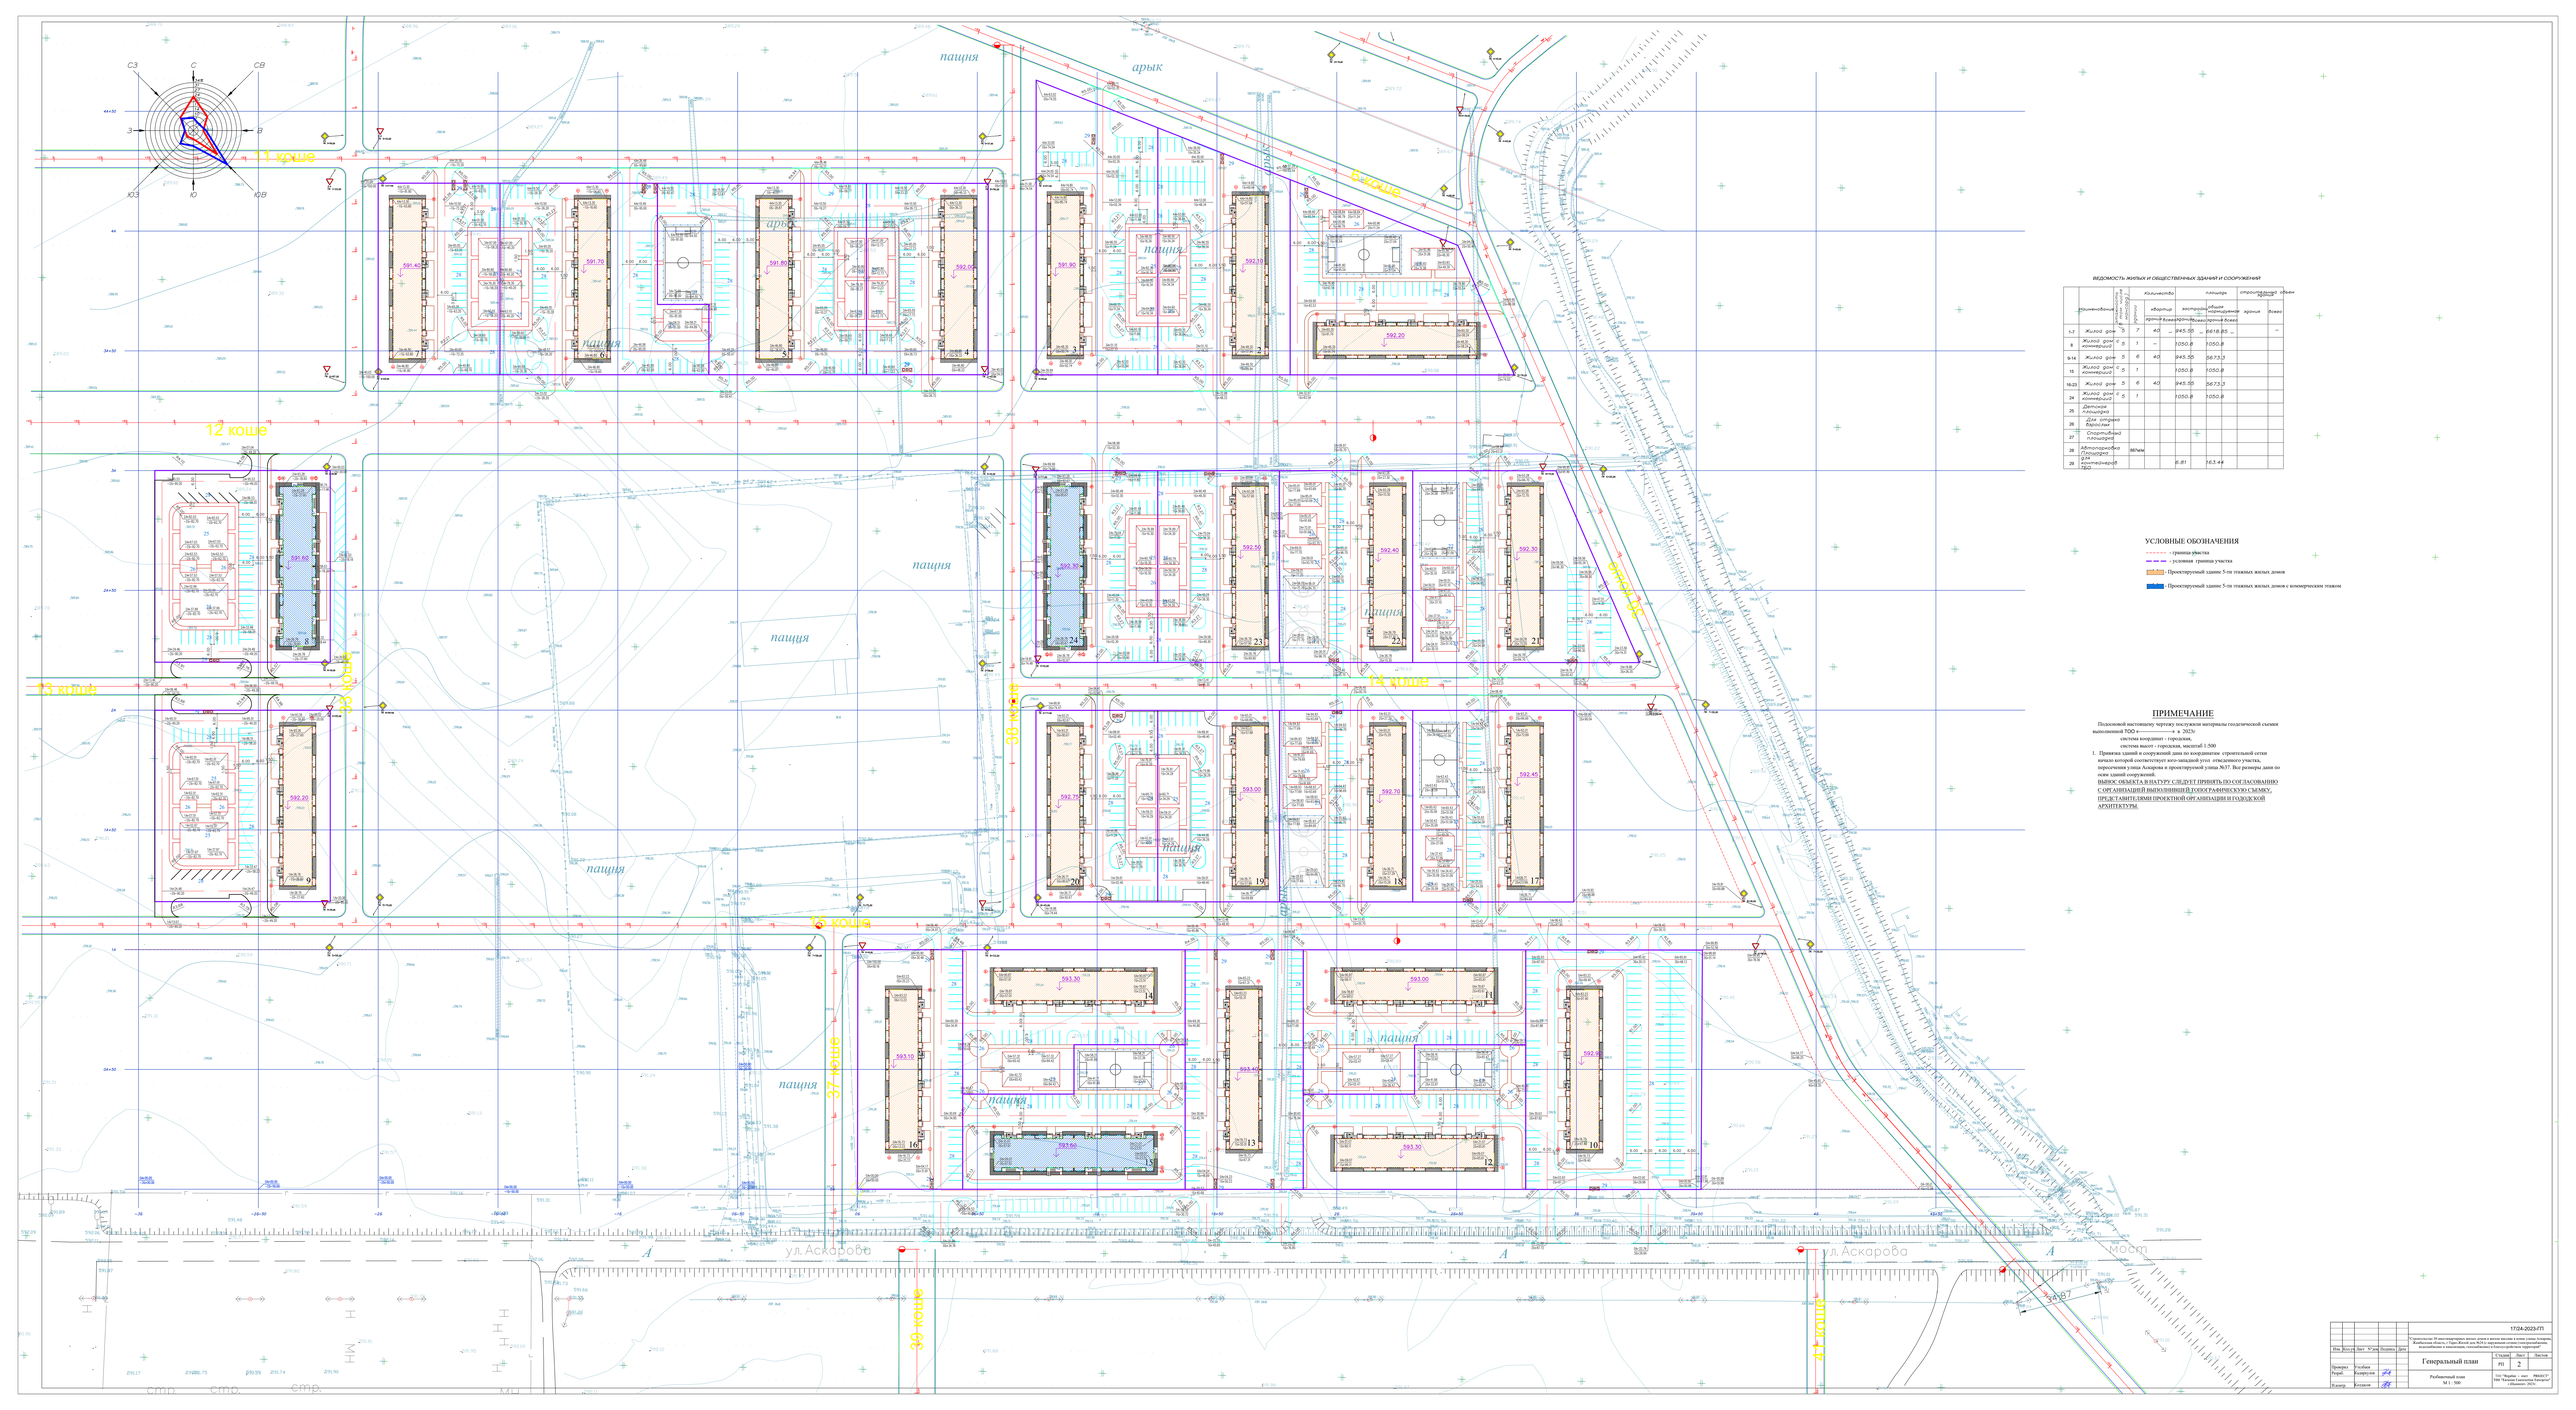
С
СВ
В
ЮВ
Ю
ЮЗ
З
СЗ
11 коше
12 коше
13 коше
35 коше
36 коше
37 коше
30 коше
14 коше
15 коше
16 коше
17 коше
пашня
арык
ул. Аскарова
Мост
ВЕДОМОСТЬ ЖИЛЫХ И ОБЩЕСТВЕННЫХ ЗДАНИЙ И СООРУЖЕНИЙ
УСЛОВНЫЕ ОБОЗНАЧЕНИЯ
граница участка
условная граница участка
Проектируемый здание 5-ти этажных жилых домов
Проектируемый здание 5-ти этажных жилых домов с мемориальным этажом
ПРИМЕЧАНИЕ
Подосновой настоящему чертежу послужили материалы геодезической съемки выполненной ТОО «» в 2023г
система координат - городская,
система высот - городская, масштаб 1:500
1. Привязка зданий и сооружений дана по координатам строительной сетки начало которой соответствует юго-западной углов ограждающего участка, пересечения улица Аскарова и проектируемой улица №37. Все размеры даны по осям зданий сооружений.
ВЫВОЗ ОБЪЕКТА В НАТУРУ СЛЕДУЕТ ПРИНЯТЬ ПО СОГЛАСОВАННОМУ С ОРГАНИЗАЦИЕЙ ВЫПОЛНИВШЕЙ ГЕОДЕЗИЧЕСКУЮ СЪЕМКУ, ПРЕДСТАВИТЕЛЯМИ ПРОЕКТНОЙ ОРГАНИЗАЦИИ И ГОДЕЗИЧЕСКОЙ АРХИТЕКТУРЫ.
1724-2023-ПЗ
Генеральный план
Разбивочный план
М 1 : 500
Стадия
Лист
Листов
РП
2
ТОО "Фирма " ЛИС"
г.Шымкент, ул.Тауке хан 1
г.Шымкент 2023 г.