


План наружных сетей
водоснабжения и канализации М
1:500

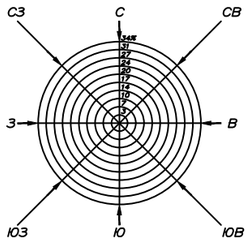


ВЕДОМОСТЬ ЖИЛЫХ И ОБЩЕСТВЕННЫХ ЗДАНИЙ И СООРУЖЕНИЙ

| | Наименование | этажность (в том числе мансард.) | Количество | | | площадь | | | | строительный объем здания | |
|---|---|---|---|---|---|---|---|---|---|---|---|
| | | | зданий | квартир | | застройки | | общая нормируемая | | здания | всего |
| | | | | здания | всего | здания | всего | здания | всего | | |
| 1-7 | Жилой дом | 5 | 7 | 40 | – | – | – | – | – | | – |
| 8 | Жилой дом с коммерций | 5 | 1 | – | | | | | | | |
| 9-14 | Жилой дом | 5 | 6 | 40 | | | | | | | |
| 15 | Жилой дом с коммерций | 5 | 1 | | | | | | | | |
| 16-23 | Жилой дом | 5 | 6 | 40 | | | | | | | |
| 24 | Жилой дом с коммерций | 5 | 1 | | | | | | | | |
| 25 | Детская площадка | | | | | | | | | | |
| 26 | Для отдыха взрослых | | | | | | | | | | |
| 27 | Спортивный площадка | | | | | | | | | | |
| 28 | Автопарковка Площадка | | 887м/м | | | | | | | | |
| 29 | для контейнеров ТБО | | | | | | | | | | |

## Условные обозначения

В1 - проектируемый водопровод

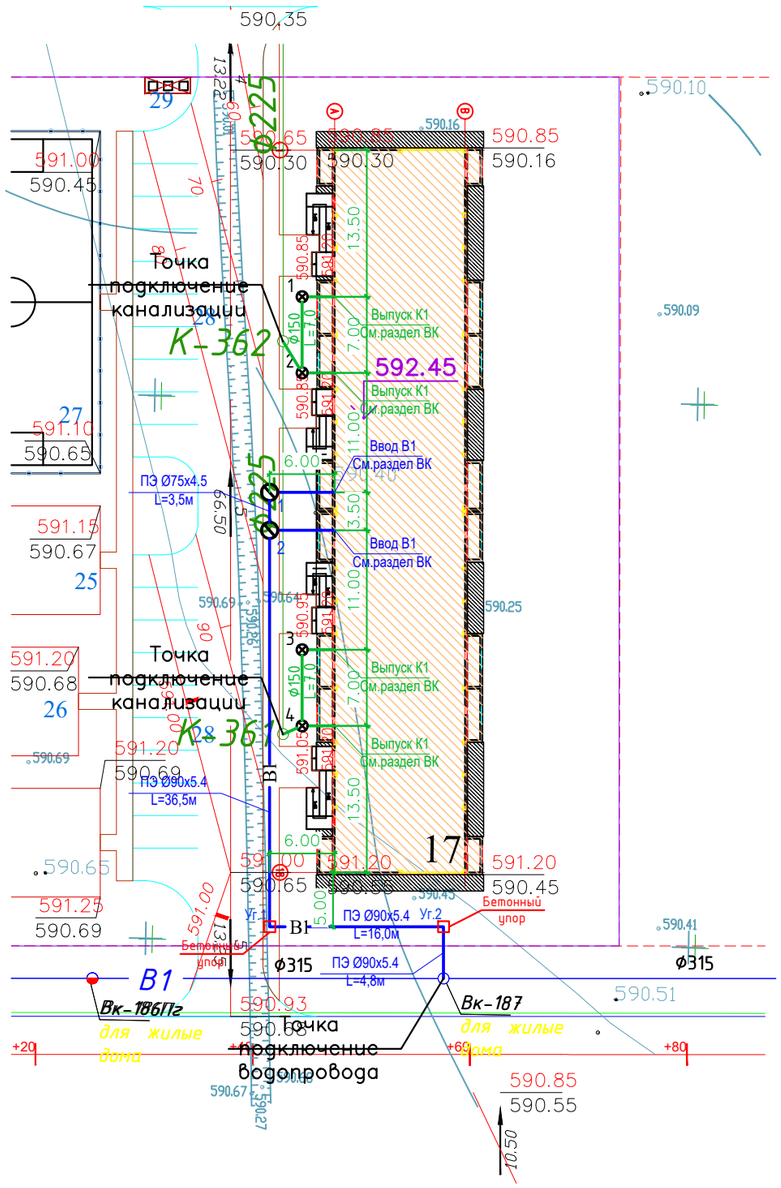К1 - проектируемая канализация

| Изм. | Кол.уч. | Лист | N°док. | Подпись | Дата |
|---|---|---|---|---|---|
| Проверил | | | | | |
| Разраб. | Имантай М | | | | |
| Н. контр | | | | | |

17/19-2023-НВК

"Строительство 30 многоквартирных жилых домов в жилом массиве в конце улицы Аскарова, Жамбылская область, г.Тараз.Жилой дом №19 (с наружными сетями (электроснабжения, водоснабжение и канализация, газоснабжение) и благоустройством территорий"

Жилой дом №19

| Стадия | Лист | Листов |
|---|---|---|
| РП | 3 | |

План наружных сетей водоснабжения и канализации М 1:500

ТОО "Megaline - start PROJECT"
ТОО "Eurasian Construction Enterprise"
г.Шымкент- 2023г.

Взам. инв. N

Подпись и дата

Инв. N подл.