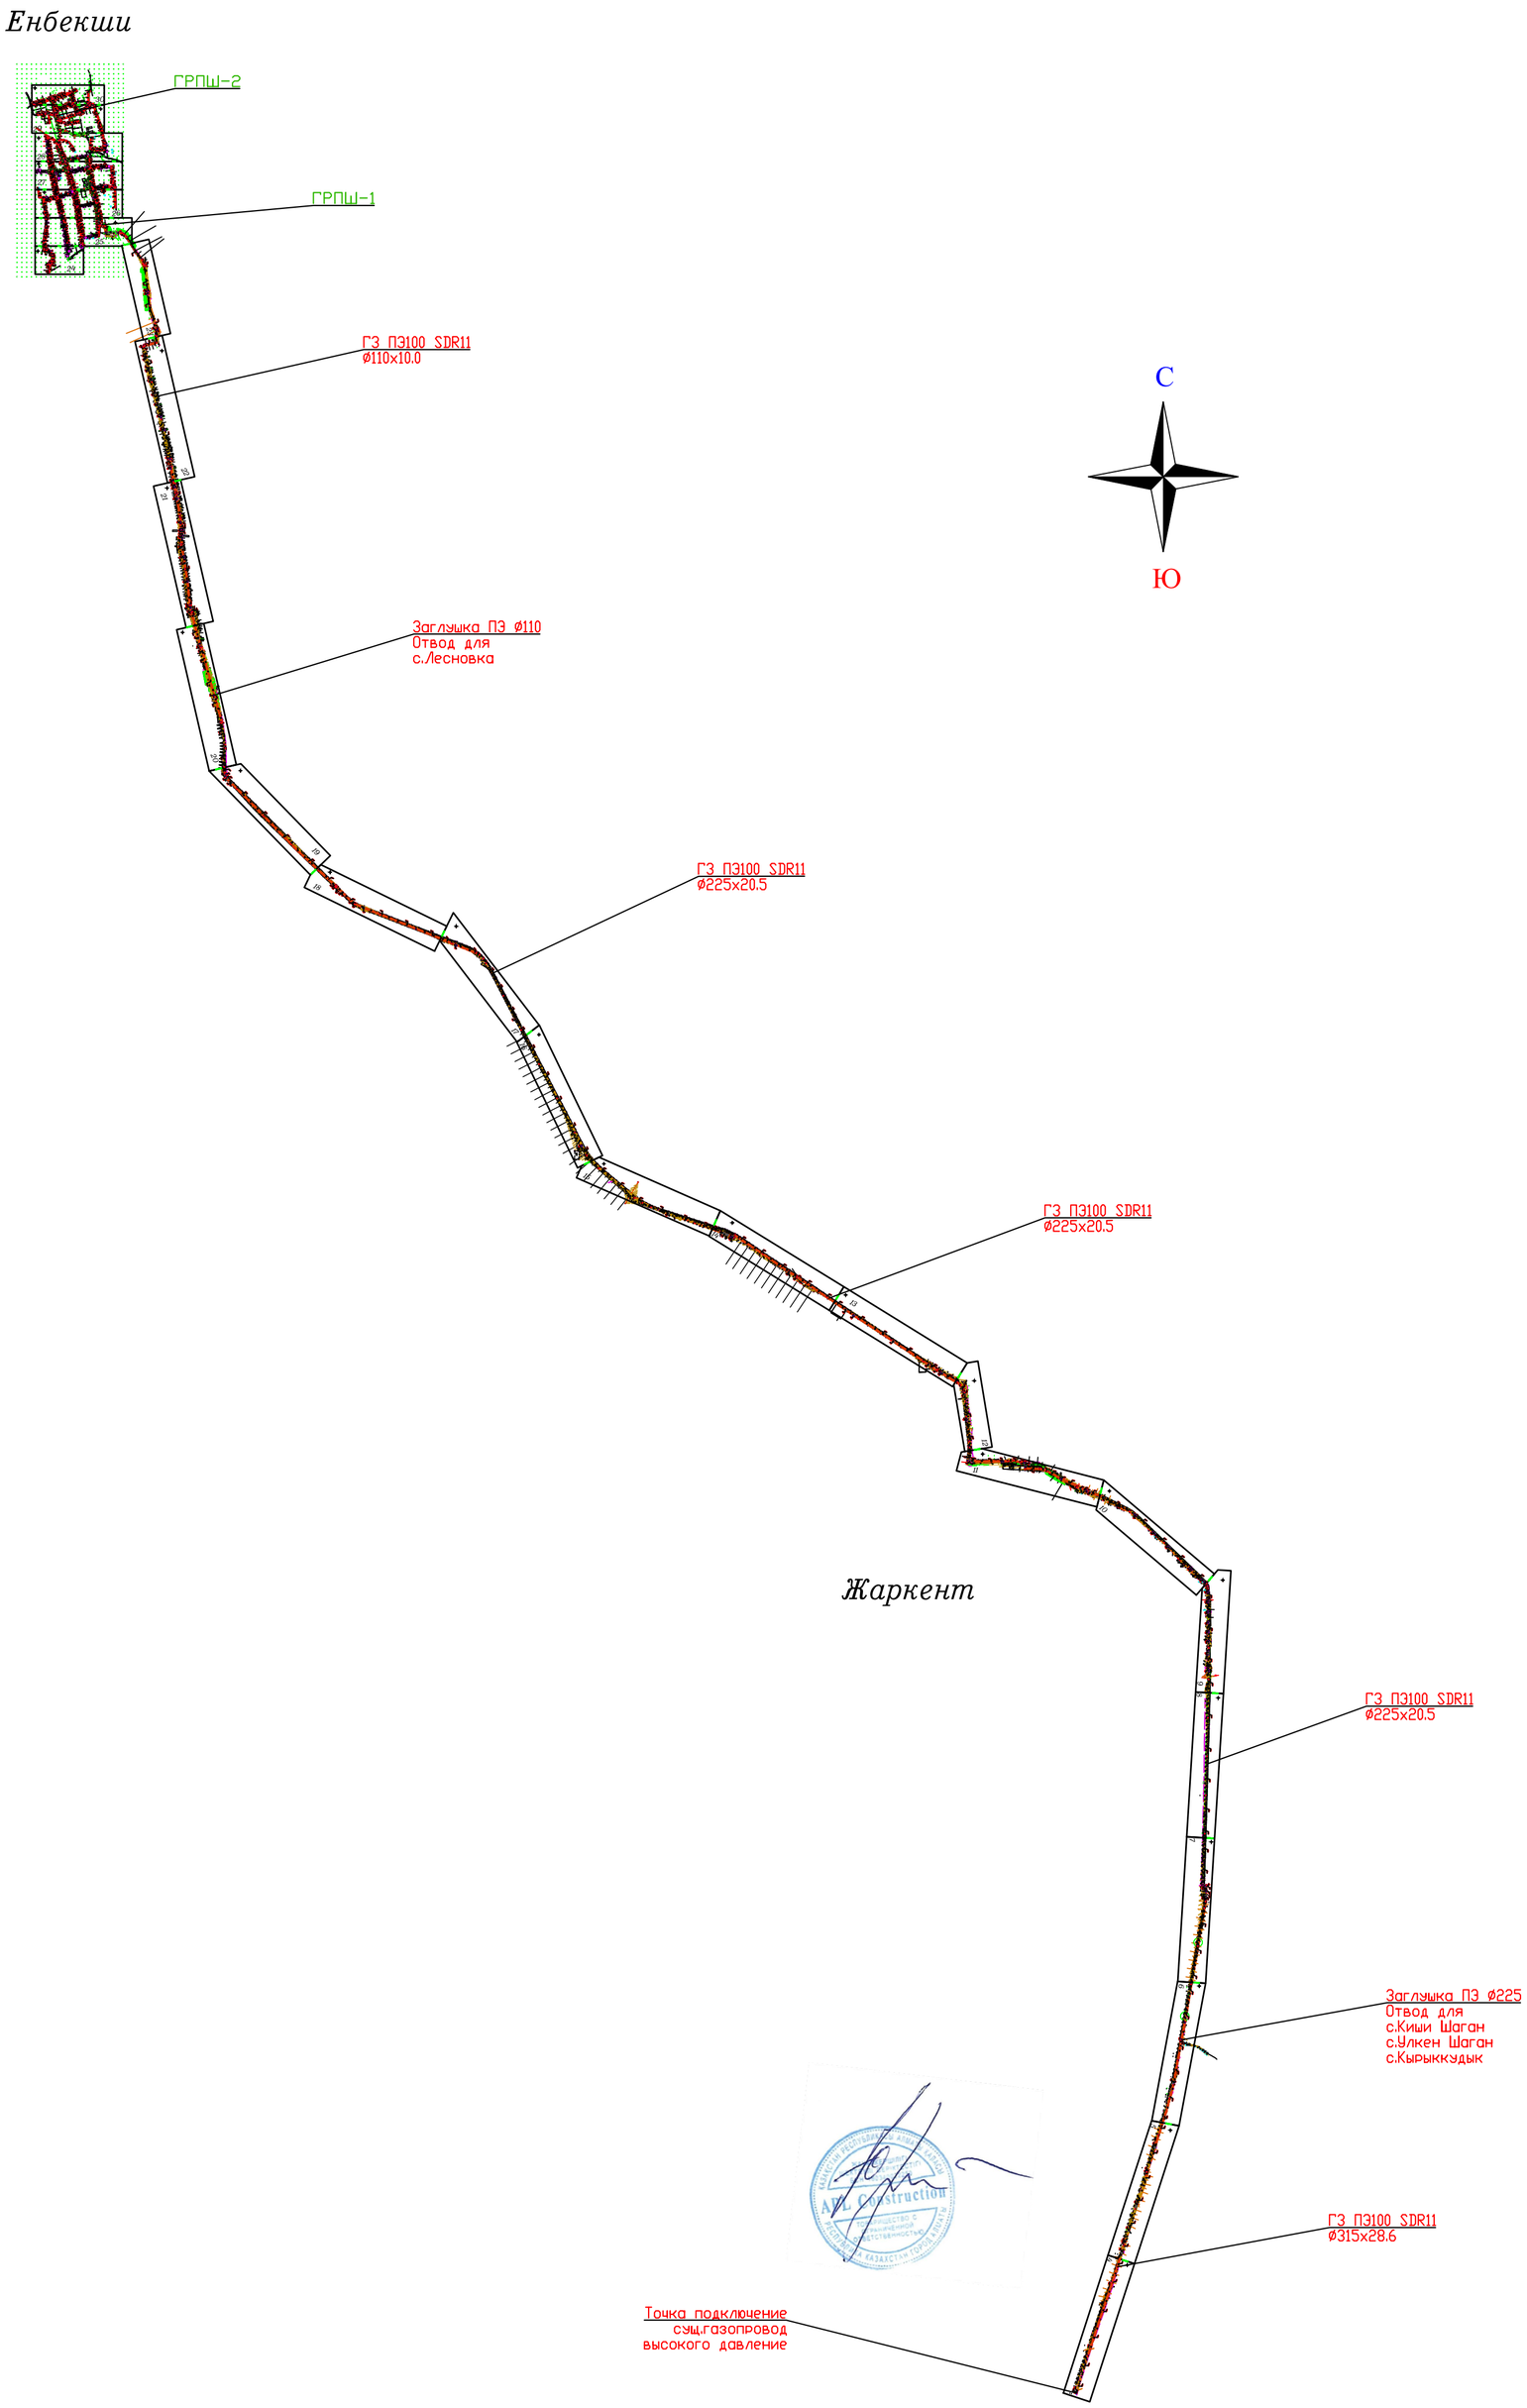

ВЕДОМОСТЬ

NN п/п	Наименование эксплуатирующей организации	Подпись ответственного лица	Дата
1	ГУ „Отдел ЖКХ, ПТ, АД и ЖИ Панфиловского р-на"		
2	ГУ „Отдел строительства" градостроительства Панфил.р-на		
3	ГУ „Аппарат акима Талдыкайского сельского округа"		
4			
5			
6			
7			
8			
9			
10			

Примечание: При производстве строительных земляных работ необходимо вызвать представителей эксплуатирующих организаций для уточнения наличия подземных сетей.

Согласовано:			
ГП	Бробецкая		
АС	Нуржанова		
МЗ	Абдурахманов		

Инв.№	Подпись	Дата

Изм.	Кол.уч.	Лист	N док.	Подпись	Дата
Проверил	Ким И.				
Разработал	Абдурахманов				
Н.контр.	Цой В.				

31-2023 ГСН

Строительство подводящего газопровода и газораспределительных сетей с.Енбекши Панфиловского района области Жетісу

Наружные газопроводы	Стадия	Лист	Листов
	РП	2	

Ситуационная схема

ТОО "Асад-ЛТД"
ТОО "Строй-проект-инвентаризация"
г.Шымкент - 2023г.