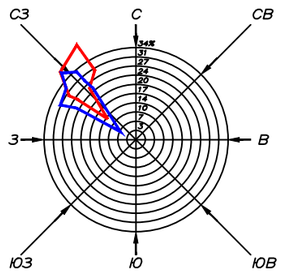
СЗ
С
СВ
З
В
ЮЗ
Ю
ЮВ

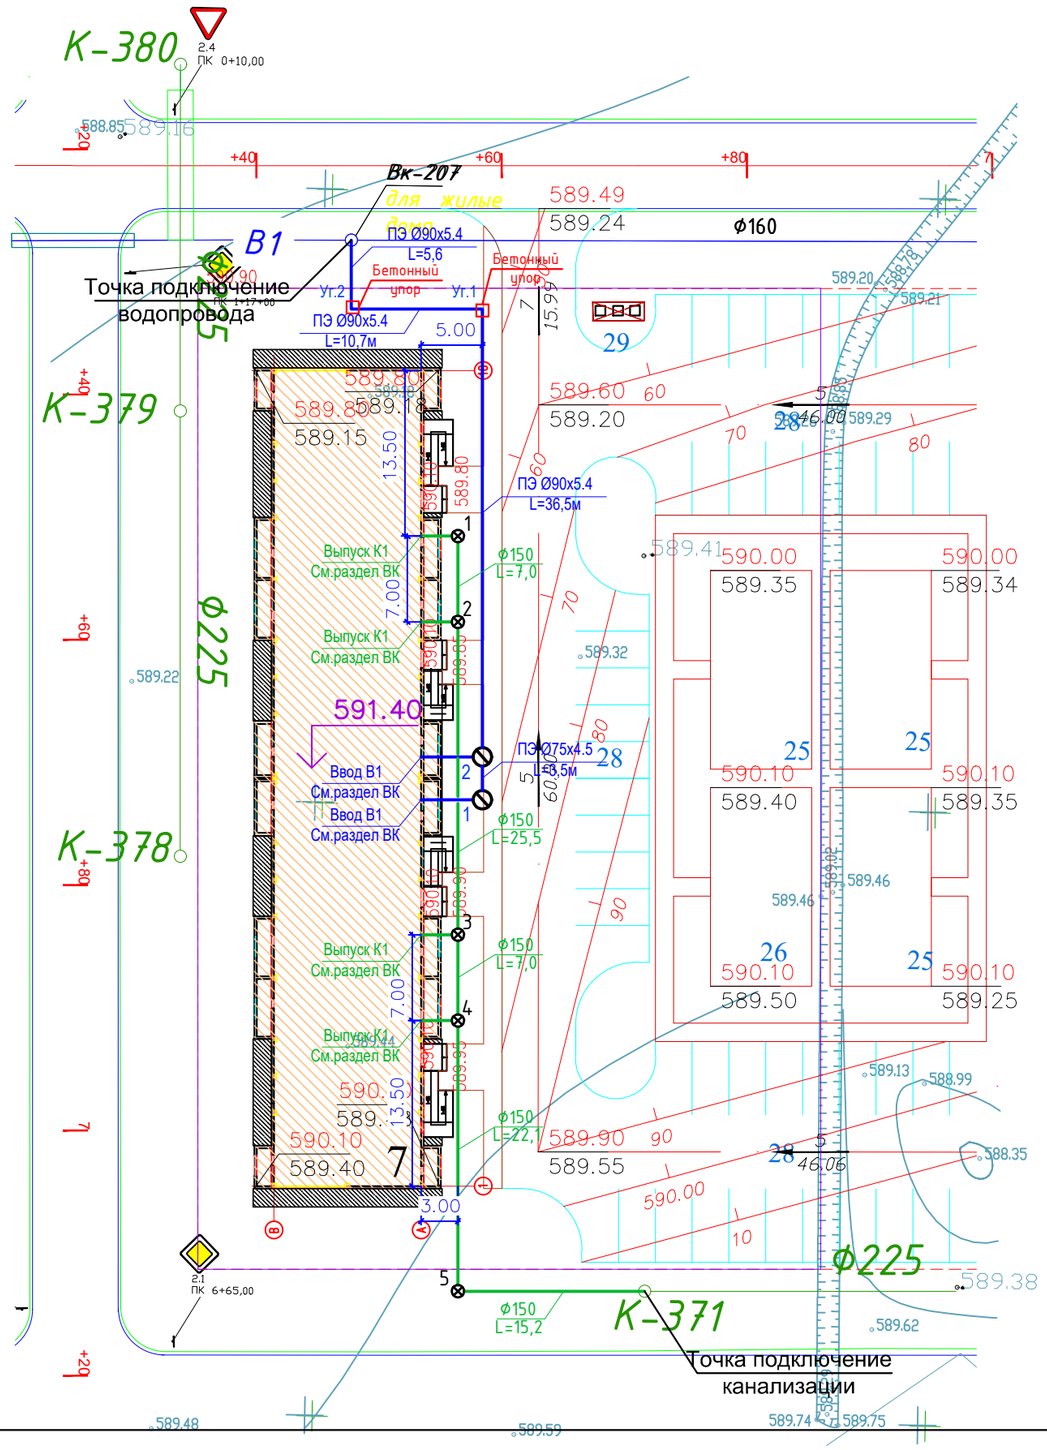
К-380
К-379
К-378
К-371
Точка подключение водопровода
Точка подключение канализации
Вк-207
для жилые дома
В1
ПЭ Ø90х5.4
L=5,6
Бетонный упор
ПЭ Ø90х5.4
L=10,7м
ПЭ Ø90х5.4
L=36,5м
ПЭ Ø75х4.5
Выпуск К1
См.раздел ВК
Ввод В1
См.раздел ВК
Ø150
L=7,0
L=25,5
L=22,1
L=15,2
Ø225
Ø160
591.40
589.49
589.24
589.60
589.20
589.15
590.00
589.35
589.34
590.10
589.40
589.35
589.50
589.25
589.55
589.90
590.10
589.40
589.41
589.32
589.22
589.46
589.13
588.99
588.35
589.38
589.62
589.48
589.59
589.74
589.75
+40
+60
