РЕСПУБЛИКА КАЗАХСТАН
Товарищество с ограниченной ответственностью

RedlinePro

ГОСЛИЦЕНЗИЯ №19021538 от 31.05.2020 г.

Заказ: 0047Р-2023
Заказчик: ТОО «Алматинские тепловые сети»»

РАБОЧИЙ ПРОЕКТ

«Реконструкция тепловых сетей ТК-2-44 зап. Толе би ,Чокина, Казыбек би, Исаева»

ТОМ II
Книга 4
№0047Р-2023-АД
Восстановление автомобильной дороги

г.Шымкент - 2023 г.

РЕСПУБЛИКА КАЗАХСТАН
Товарищество с ограниченной ответственностью

RedlinePro

ГОСЛИЦЕНЗИЯ №19021538 от 31.05.2020 г.

Заказ: 0047Р-2023
Заказчик: ТОО «Алматинские тепловые сети»»

РАБОЧИЙ ПРОЕКТ

«Реконструкция тепловых сетей ТК-2-44 зап. Толе би ,Чокина, Казыбек би, Исаева»

ТОМ II
Книга 4
№0047Р-2023-АД
Восстановление автомобильной дороги

Директор — Қырықбаев Ғ.

Главный инженер проекта — Сраил А.

г.Шымкент - 2023 г.

Дороги общегородского значения
тип1

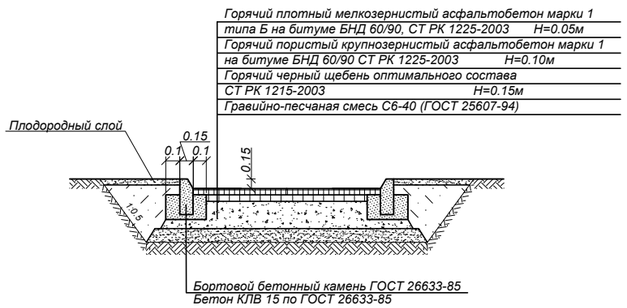

Дороги районного значения
тип 2

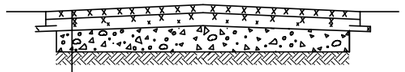

Верхний слой:
-Мелкозернистый асфальтобетон марки I типа Б
на щебне М1200 БНД 60/90 (СТ РК 1225-2003) Н=0.05м
Нижний слой (по траншее):
-Высокопористый крупнозернистый
асфальтобетон (СТ РК 1225-2003) марки I на
битуме БНД 60/90 Н=0.10м
-Горячий черный щебень оптимального состава
(СТ РК 1215-2003) Н=0.12м
Гравийно-песчаная смесь С6-40 (ГОСТ 25607-94*)

Конструкция покрытия тротуаров

Мелкозернистый асфальтобетон
марки I, типа Б, на битуме БНД
70/100, СТ РК 1225-2019, Н=0.035м
Щебень Н=0.12м
Уплотненный грунт

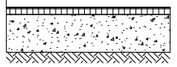

Конструкция покрытия брусчаткой

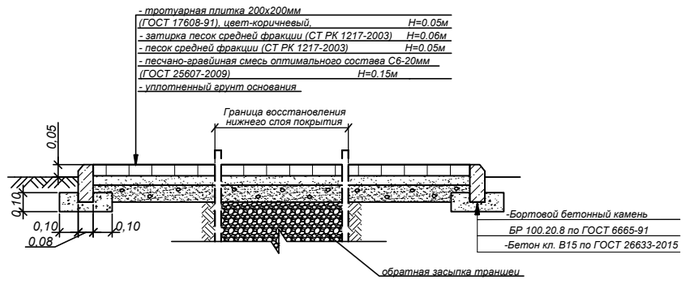

Примечание:

1. Обратную засыпку траншеи под асфальто-беттонное покрытие дорог производить на всю апубину аравийно-песчанной смесью, с Ку=0,98. Уплотнение выполнить при оптимальной влажности, с тщательным послойным уплотнением слоями 20-30см
2. Восстановление верхного асфальтового слоя выполнить на всю ширину дороги.

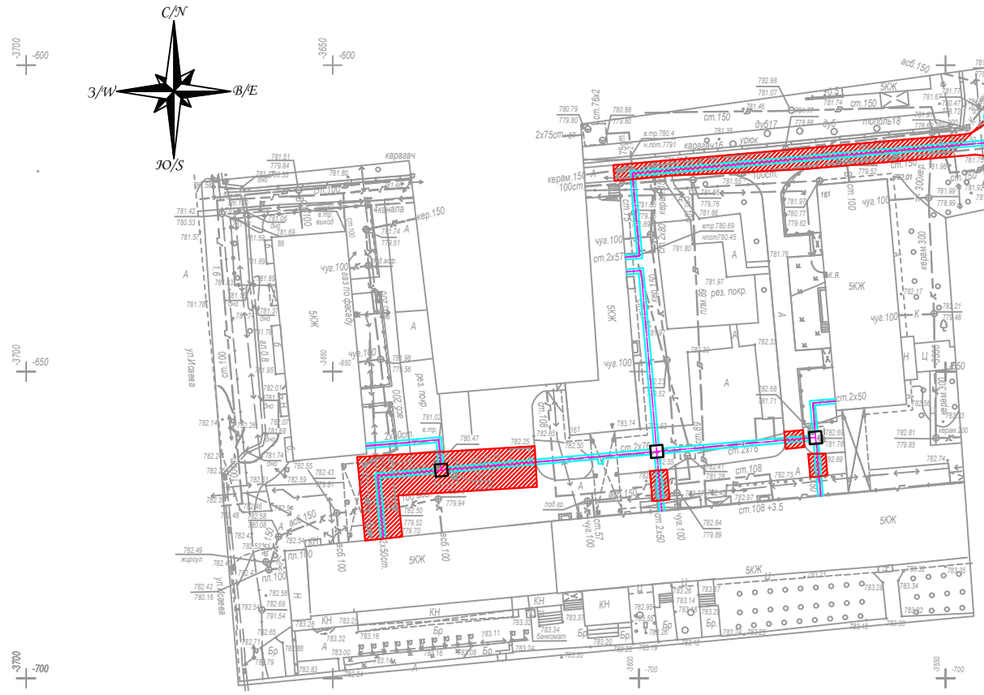

СПЕЦИФИКАЦИЯ

Разборка и восстановление верхного слоя а/бетонного покрытия Н=0.05м				Разборка и восстановление нижнего слоя а/бетонного покрытия				Разборка и восстановление покрытия брусчатки					Разборка и восстановление бортового камня, м	
Ширина дороги, м	Протяженность трассы, м Дорога		Тротуар, м	Ширина траншеи, м	Протяженность трассы, м Дорога		Тротуар, м	Протяженность м	Площадь верхнего слоя покрытия, м2		Площадь нижнего слоя покрытия и основания, м2		Дорож-ного	Тротуар-ного
	Тип 1	Тип 2			Тип 1	Тип 2			Тротуар	Брусчатка	Тротуар	Брусчатка		
Участок 1 трассы от ТК2-44 до УП3														
11,0	438,0			2,5	438,0									
Участок 2,3,4														
4,0		35,5		1,0		35,5								
Участок 5														
4,0	200,0			2,0	200,0									

Изм.	Кол.уч.	Лист	№ док.	Подпись	Дата	0047Р-2023 ТС			
						«Реконструкция тепловых сетей ТК-2-44 зап. Толе би ,Чокина, Казыбек би, Исаева»			
Проверил		Сраил А.			16.10	Система оперативного дистанционного контроля	Стадия	Лист	Листов
							РП	1	
Разработал		Аманжол Б.			16.10	Конструкция покрытия дорог. Тип 1, Тип 2, тротуар, брусчатка	ТОО "Redline Pro" г.Шымкент 2023 г.		
Н. Контроль		Агайдар Р.			16.10				