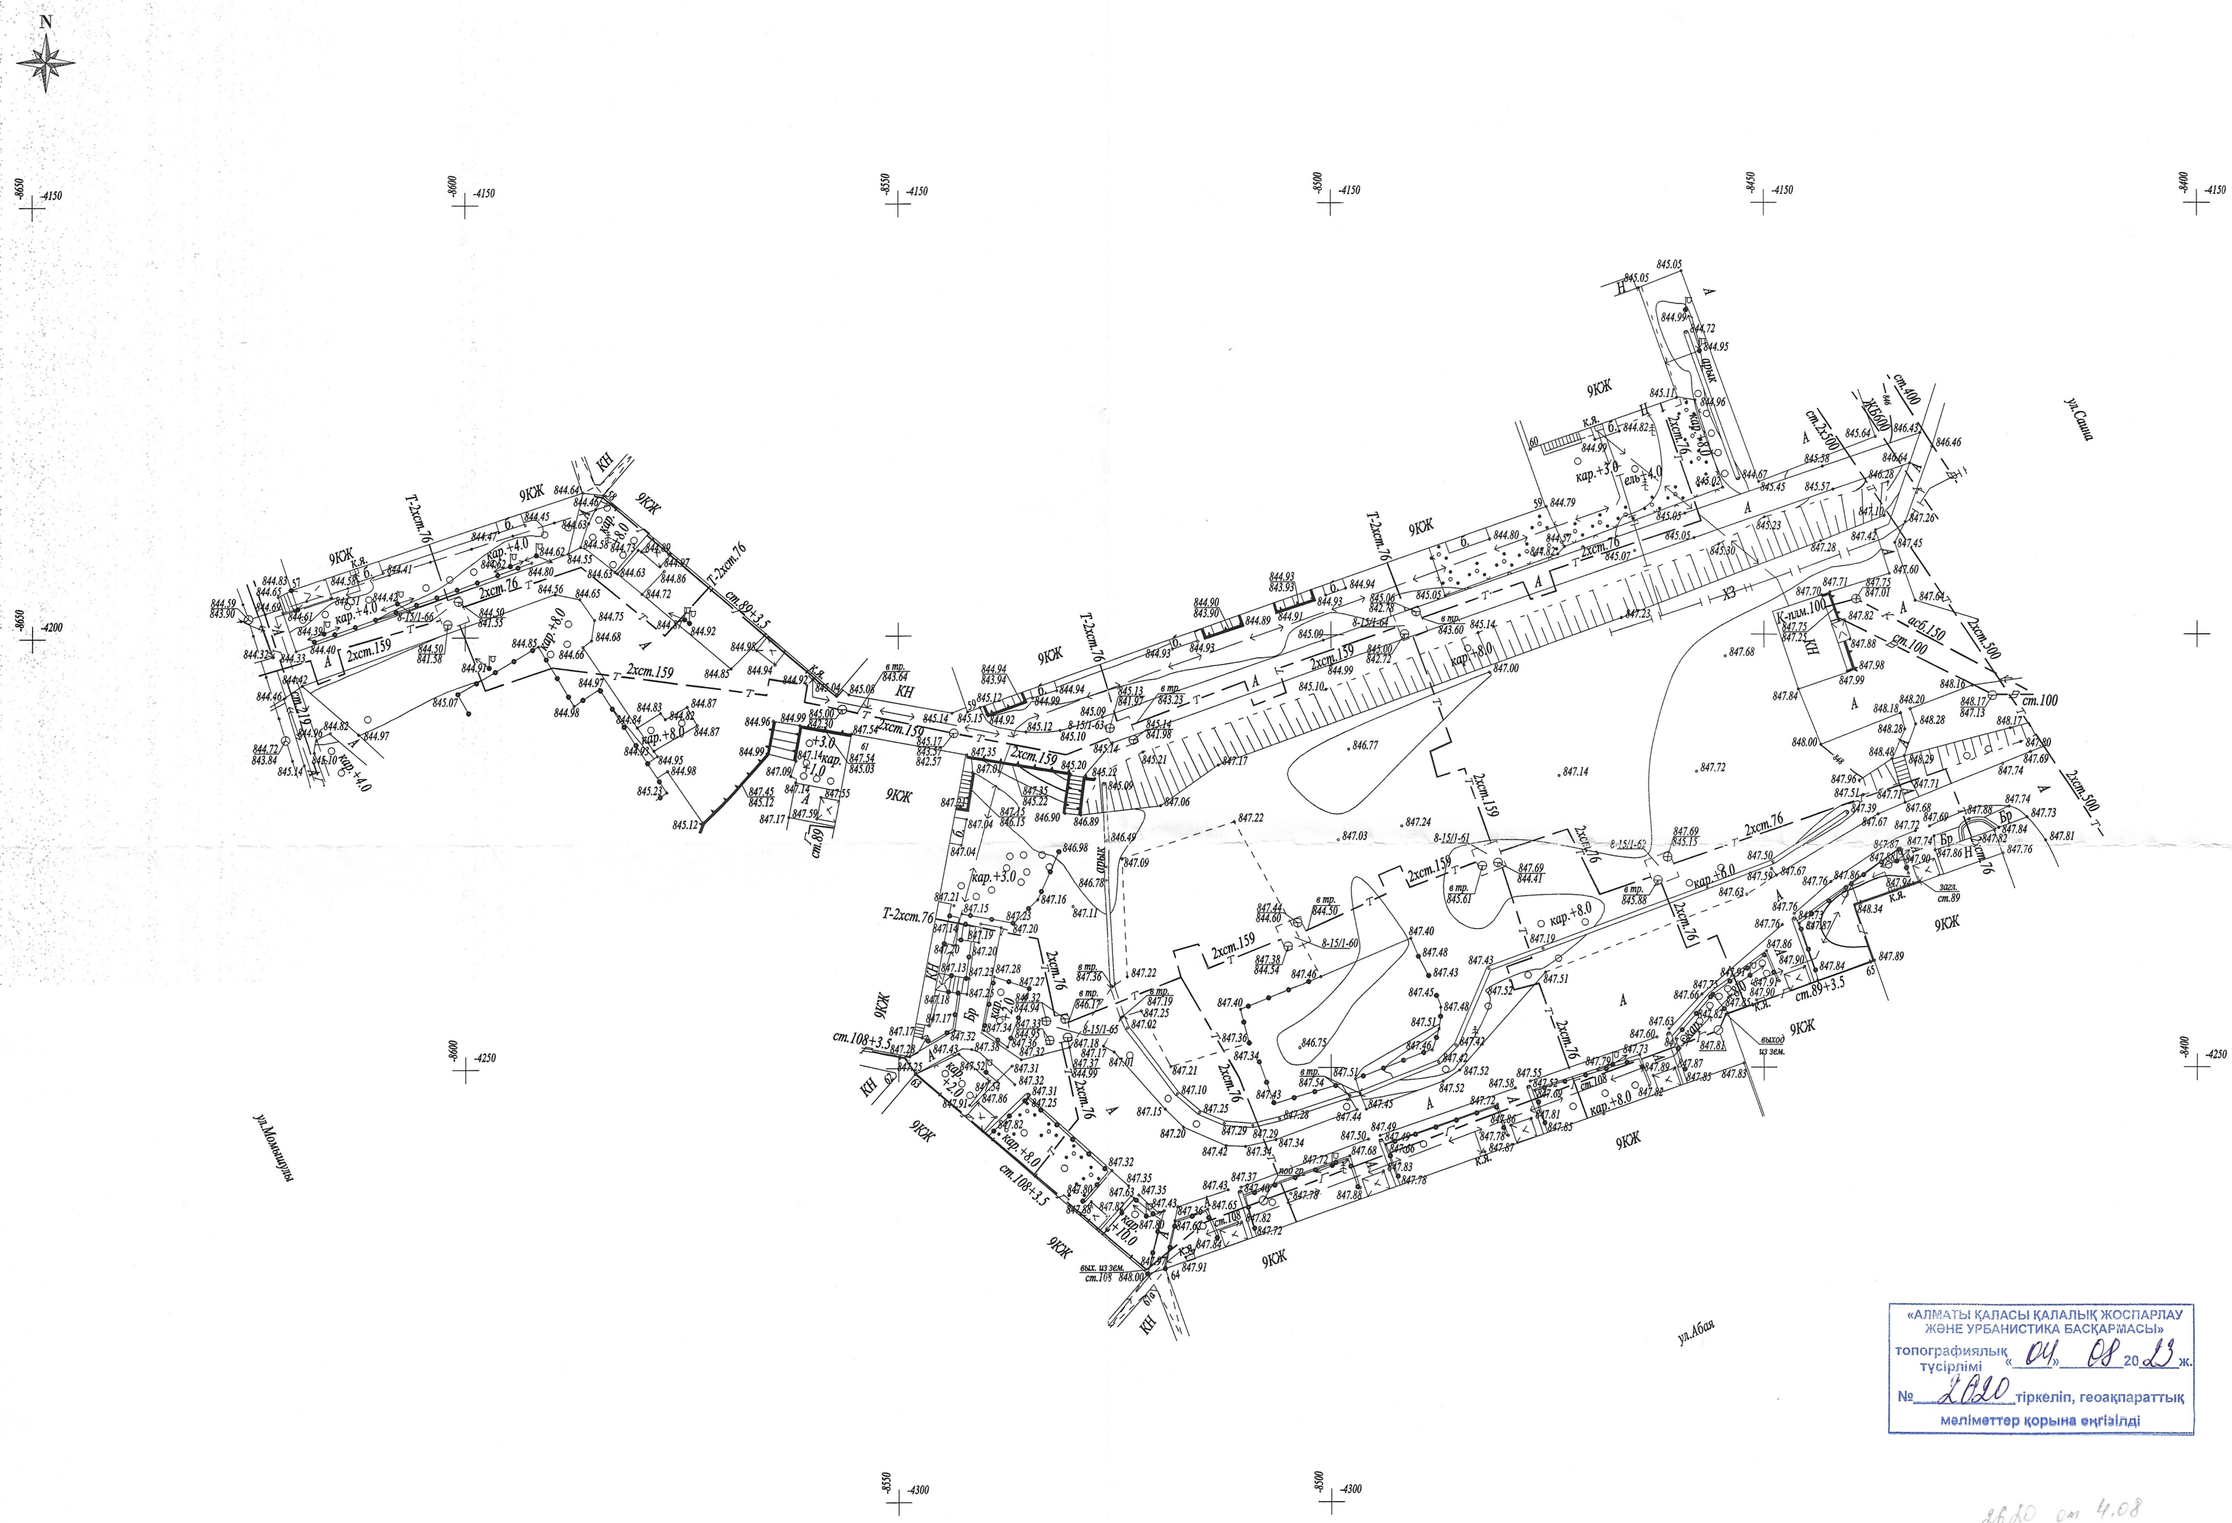

«АЛМАТЫ ҚАЛАСЫ ҚАЛАЛЫҚ ЖОСПАРЛАУ ЖӘНЕ УРБАНИСТИКА БАСҚАРМАСЫ»
топографиялық түсірілімі «04» 08 2023 ж.
№ 2620 тіркеліп, геоақпараттық мәліметтер қорына енгізілді

2620 от 4.08

Изм.	Кол.уч.	Лист	N док.	Подп.	Дата	г.Алматы, Ауэзовский район Ж-23-2	
Директор		Ахметов Е.М.				Заказчик: ТОО "Градопроект"	Стадия / Лист / Листов
Выполнил		Муратов Р.Д.				улицы Саина-Абая-Момушулы-Улугбека	ТОО "GeoProekt-UK" Лицензия №21023181 от 27.07.2021 г.
						Топографическая съемка М 1:500	