ТОО «Алматинские тепловые сети»

Схема трассы:

Теплоснабжение ТУ №15.3/1586/23-ТУ-3-13 от 03.02.2023г.

Наименование объекта: "Реконструкция тепловых сетей от ТК 8-15/1-66 до ТК 8-15/1-65"

Адрес: г.Алматы, кв.улиц Саина-Момышулы-Улугбека-Абая

Условные обозначения инженерного коридора:

---Т1---теплотрасса

Инженерный коридор при проектировании предусмотреть с учетом охранных зон зеленых насаждений, существующих и ранее спроектированных инженерных коммуникаций, при необходимости предусмотреть канал.

Согласие собственников земельных участков, чьи интересы могут быть затронуты при строительстве.

Прохождение инженерных сетей по придворовой территории согласовать с КСК или ОСИ до начала строительно-монтажных работ.

«АЛМАТЫ ҚАЛАСЫ ҚАЛАЛЫҚ ЖОСПАРЛАУ ЖӘНЕ УРБАНИСТИКА БАСҚАРМАСЫ»
КЕЛІСІЛДІ
СОГЛАСОВАНО
№
«14» 04 2023 ж.

С
З В
Ю

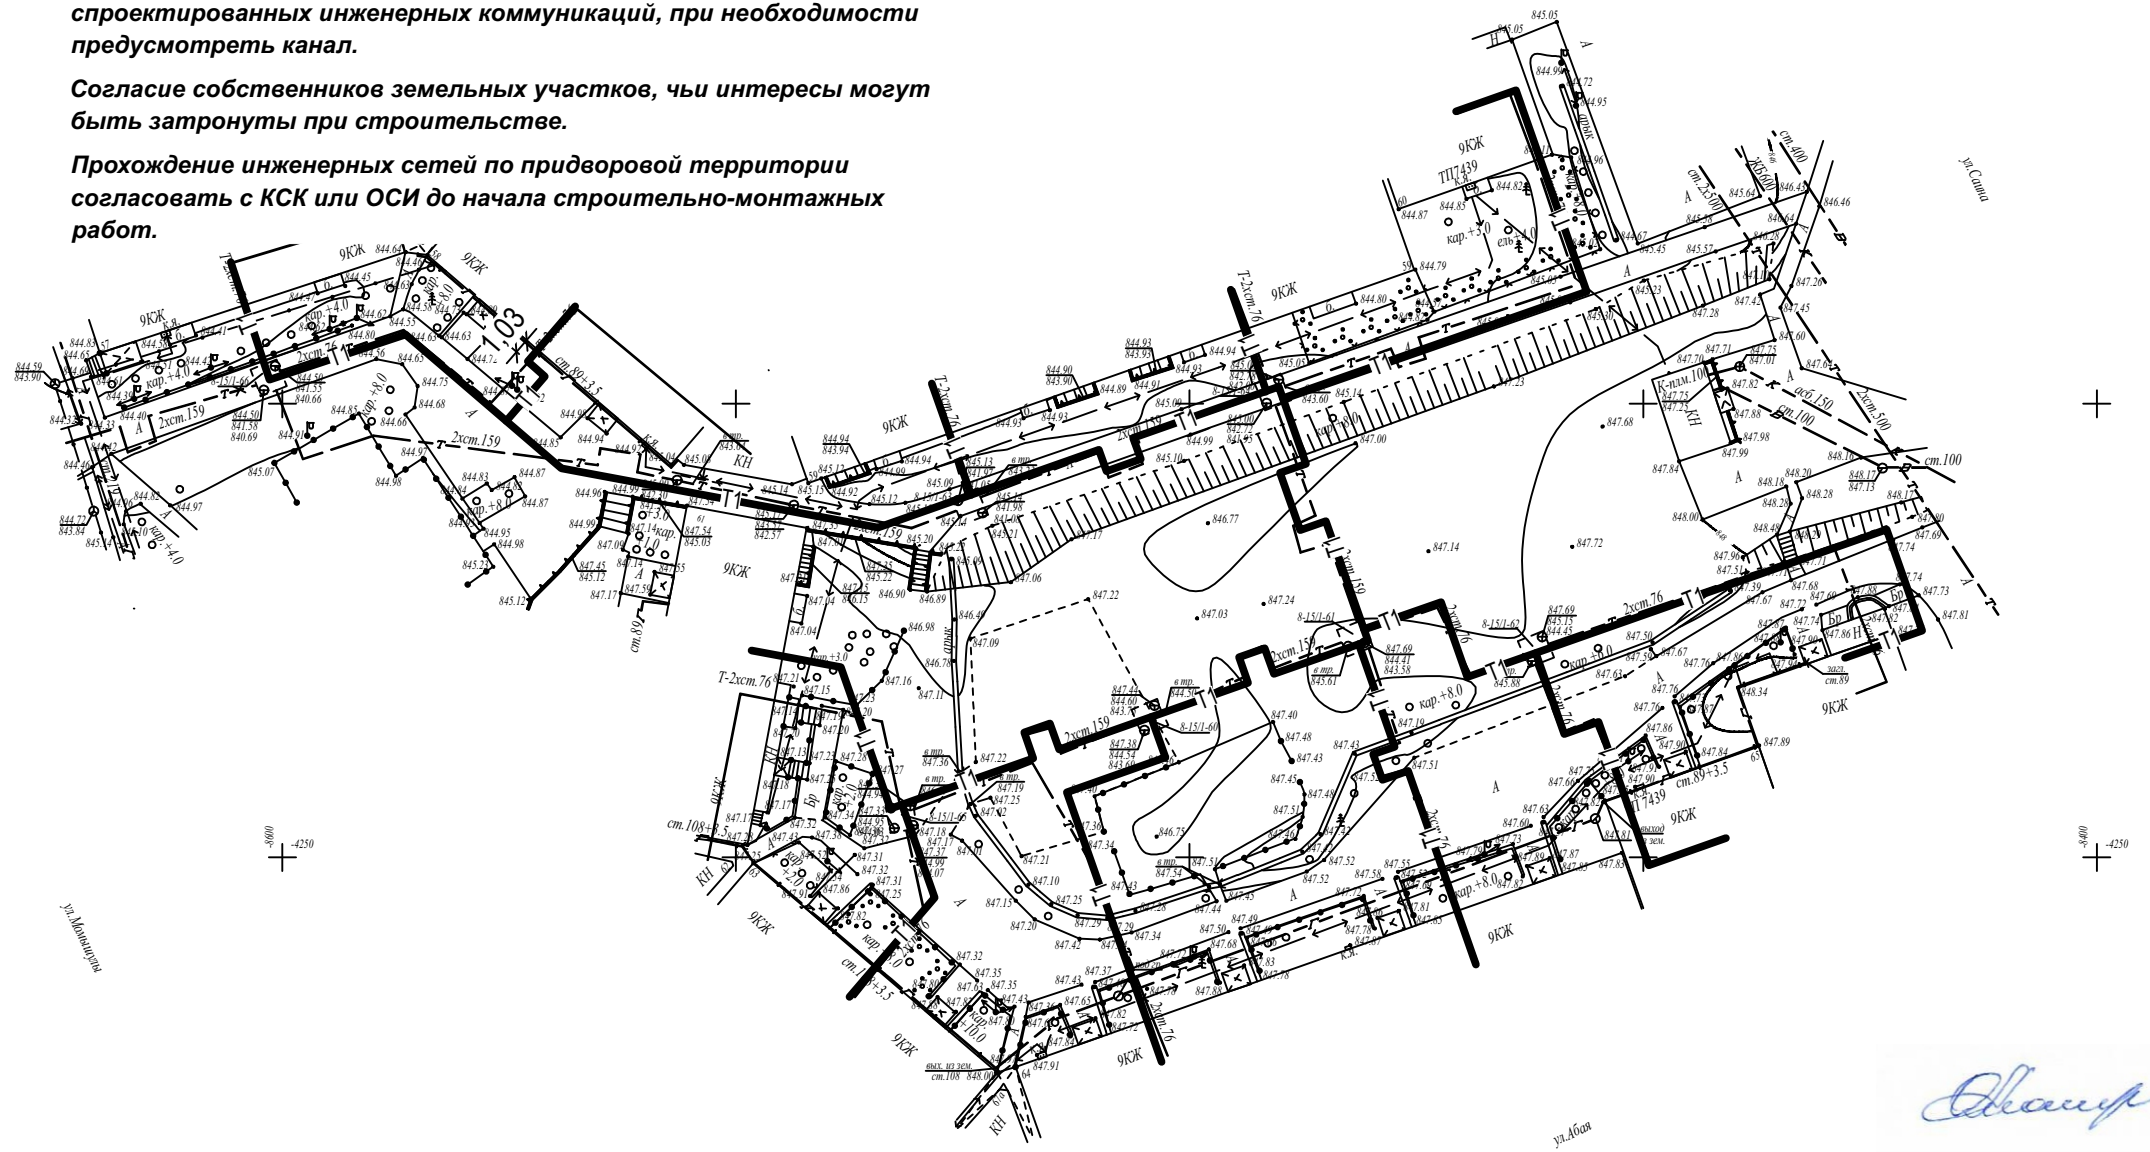

Приложение к схеме инженерных сетей:

При рабочем проектировании руководствоваться следующими нормативными документами РК:

Приказом Министра национальной экономики Республики Казахстан от 30 ноября 2015 года № 750.

Проекты инженерных сетей и сооружений на всех стадиях и всех видах выполняется на полноценной и откорректированной топографической съемке (срок действия не более 1 (одного года) в местной системе координат в соответствии с Правилами организации застройки и прохождения разрешительных процедур в сфере строительства, параграф 4 пункт 46.

Параграф 4. пункт.47. При разработке проектной документации, строительстве, эксплуатации и постутилизации магистральных коммуникаций, головных сооружений инженерной инфраструктуры, а также при проведении работ по инженерной подготовке территорий должны приниматься решения, учитывающие интересы смежных территорий и исключающие возможность воздействия опасных (вредных) явлений и процессов на территорию и проживающее население.

При проектировании инженерных коммуникаций выдержать расстояние до существующих сооружений и инженерных коммуникаций в соответствии с СП РК 3.01-101-2013 п.9.9.1 Расстояние по горизонтали (в свету) от ближайших подземных инженерных сетей до зданий и сооружений следует принимать в соответствии с таблицей 17.

При размещении подземных сетей по отношению к зданиям, сооружениям, зеленым насаждениям и их взаимному расположению следует исключать возможность подмыва оснований фундаментов зданий и сооружений, повреждений близко расположенных сетей и зеленых насаждений, а также обеспечить возможность ремонта сетей без затруднений для движения городского транспорта в соответствии СН РК 3.01-01-2017 п.12.10.

Подземные инженерные сети следует размещать преимущественно в пределах поперечных профилей улиц и дорог под тротуарами или разделительными полосами в траншеях или тоннелях (проходных коллекторах). В полосе между красной линией и линией застройки следует размещать газовые сети низкого и среднего давления и кабельные сети (силовые, связи, сигнализации, диспетчеризации и другие). СН РК 3.01-01-2017 п.12.10.2.

Экспертной организации, осуществляющей комплексную вневедомственную экспертизу предоставить в базу данных Государственного градостроительного кадастра проектную документацию (без сметной части) в течении 10(десяти) рабочих дней с момента получения положительного заключения в соответствии Приказом Министра национальной экономики Республики Казахстан от 30 ноября 2015 года № 750.

Законом Республики Казахстан от 16 апреля 1997 года № 94-1 «О жилищных отношениях».

Согласие собственников земельных участков, чьи интересы могут быть затронуты при строительстве инженерных сетей , соответствии с Земельным Кодексом РК Глава 6 Права и обязанности собственников земельных участков и землепользователей при использовании земельных участков. Статья 65 п.1,