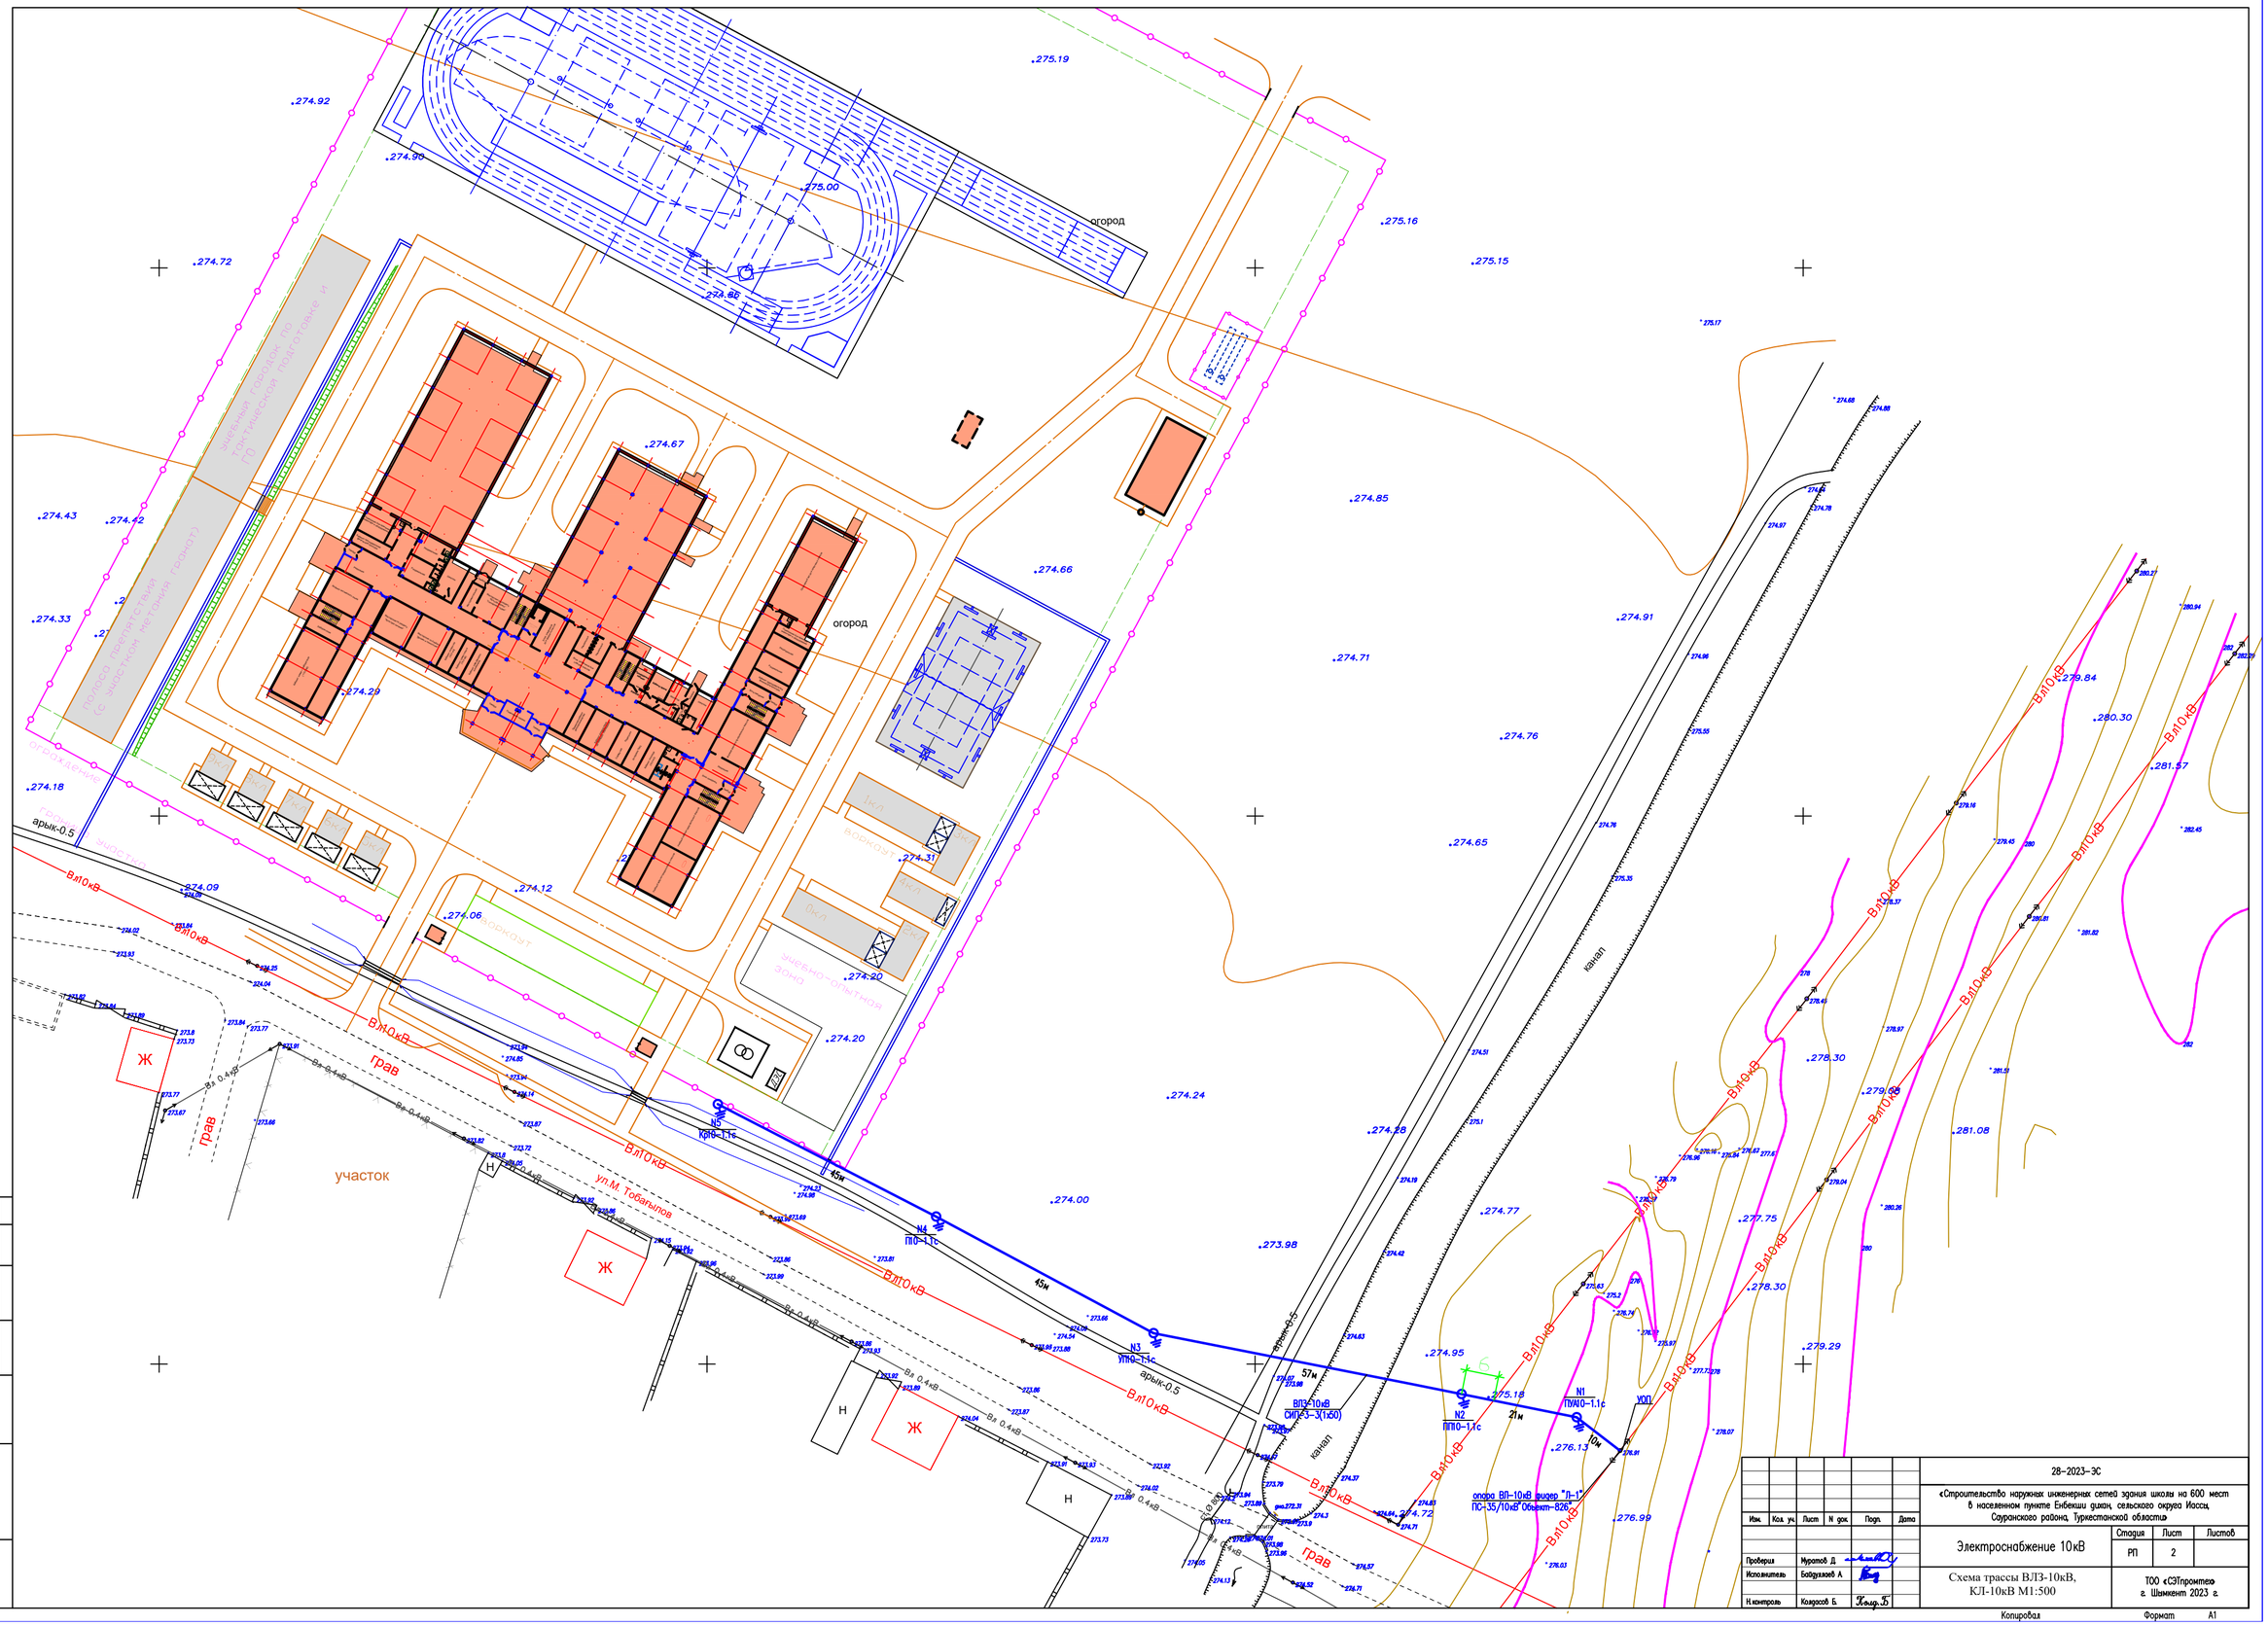
огород
огород
арык-0.5
ВлЗ0кВ
грав
участок
ул.М.Тобагыпов
Ж
Н
ВЛ10кВ
ВЛ0,4кВ
ВЛ0,4кВ
ВЛ10кВ
ВЛ10кВ
ВЛ10