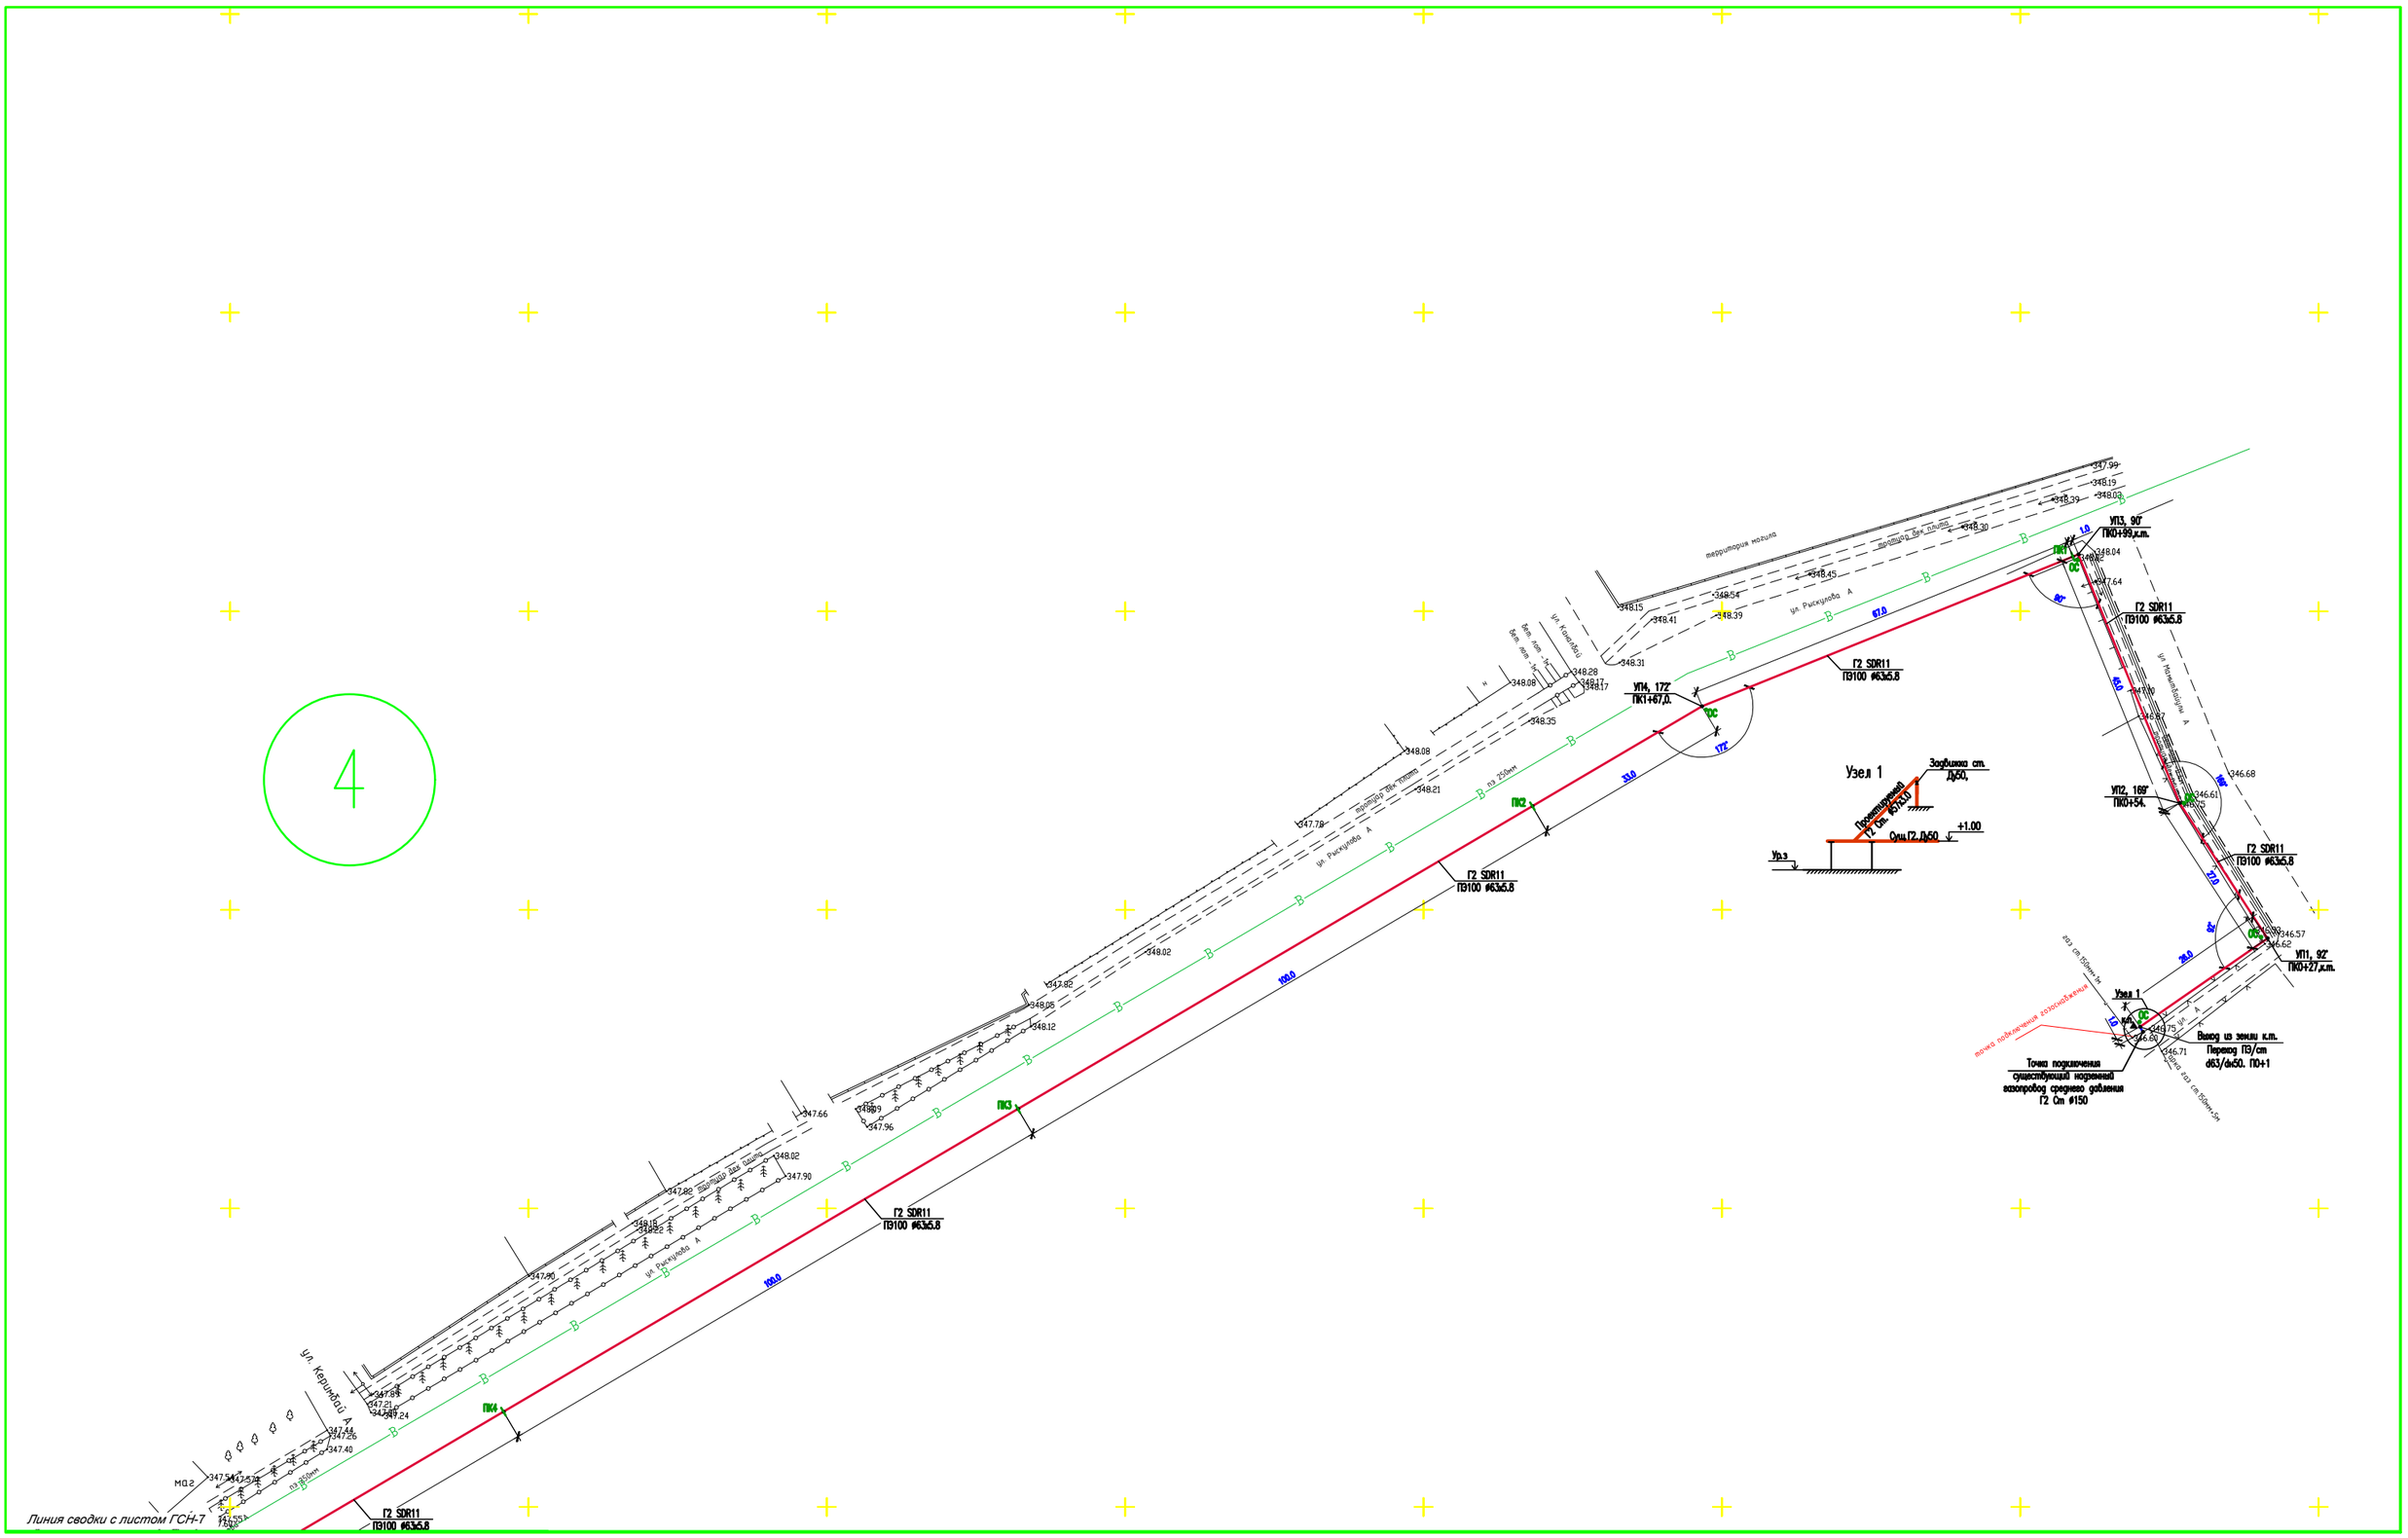

Примечание

1. Подземный газопровод выполнен из полиэтиленовых труб ПЭ100 SDR17 по СТ РК ГОСТ Р 50838-2011.
2. При переходе газопровода через улицы газопровод предусмотрен подземным из ПЭ труб в полиэтиленовом футляре.
3. При пересечении подземных газопроводов с подземными инженерными коммуникациями разработку грунта производить вручную по 2 метра в каждую сторону от этих коммуникаций.
4. При пересечении подземных газопроводов с водопроводом и канализацией газопровод заключить в ПЭ футляр длиной по 2 метра в каждую сторону от места пересечения с этими коммуникациями. Глубину залегания пересекаемых коммуникаций уточнить по месту.
5. Глубина заложения газопровода принята 1,2 - 1,4 метр до верха трубы.
6. Спецификацию смотри приложение листа ГСН.С.
7. Проект выполнен с учетом перспективного строительства автомобильных дорог и проездов.

Условные обозначения:

- Г1 — Проектируемый подземный газопровод низкого давления Р< 0,3 МПа
- Г2 — Проектируемый газ-д среднего давления Р=0.005-0.3МПа
- Г1 — Проектируемый надземный газопровод низкого давления Р=0.005МПа
- Футляр на газопроводе
- Контрольная трубка на горизонтальном футляре
- О.С. — Оконечивающий отсебок
- Контрольный пункт для катодного провода

							05-2023-ГСН
Проверил		Обжиев Е.				Наружные сети газоснабжения. Газопровод среднего давления.	Стадия: РП; Лист: 4; Листов:
Разработал		Ибраева З.				Схема газопровода среднего давления. М1:500.	ТОО «СЭПроектмаш» г.Шымкент 2023
Н.контроль		Обжиев Е.					

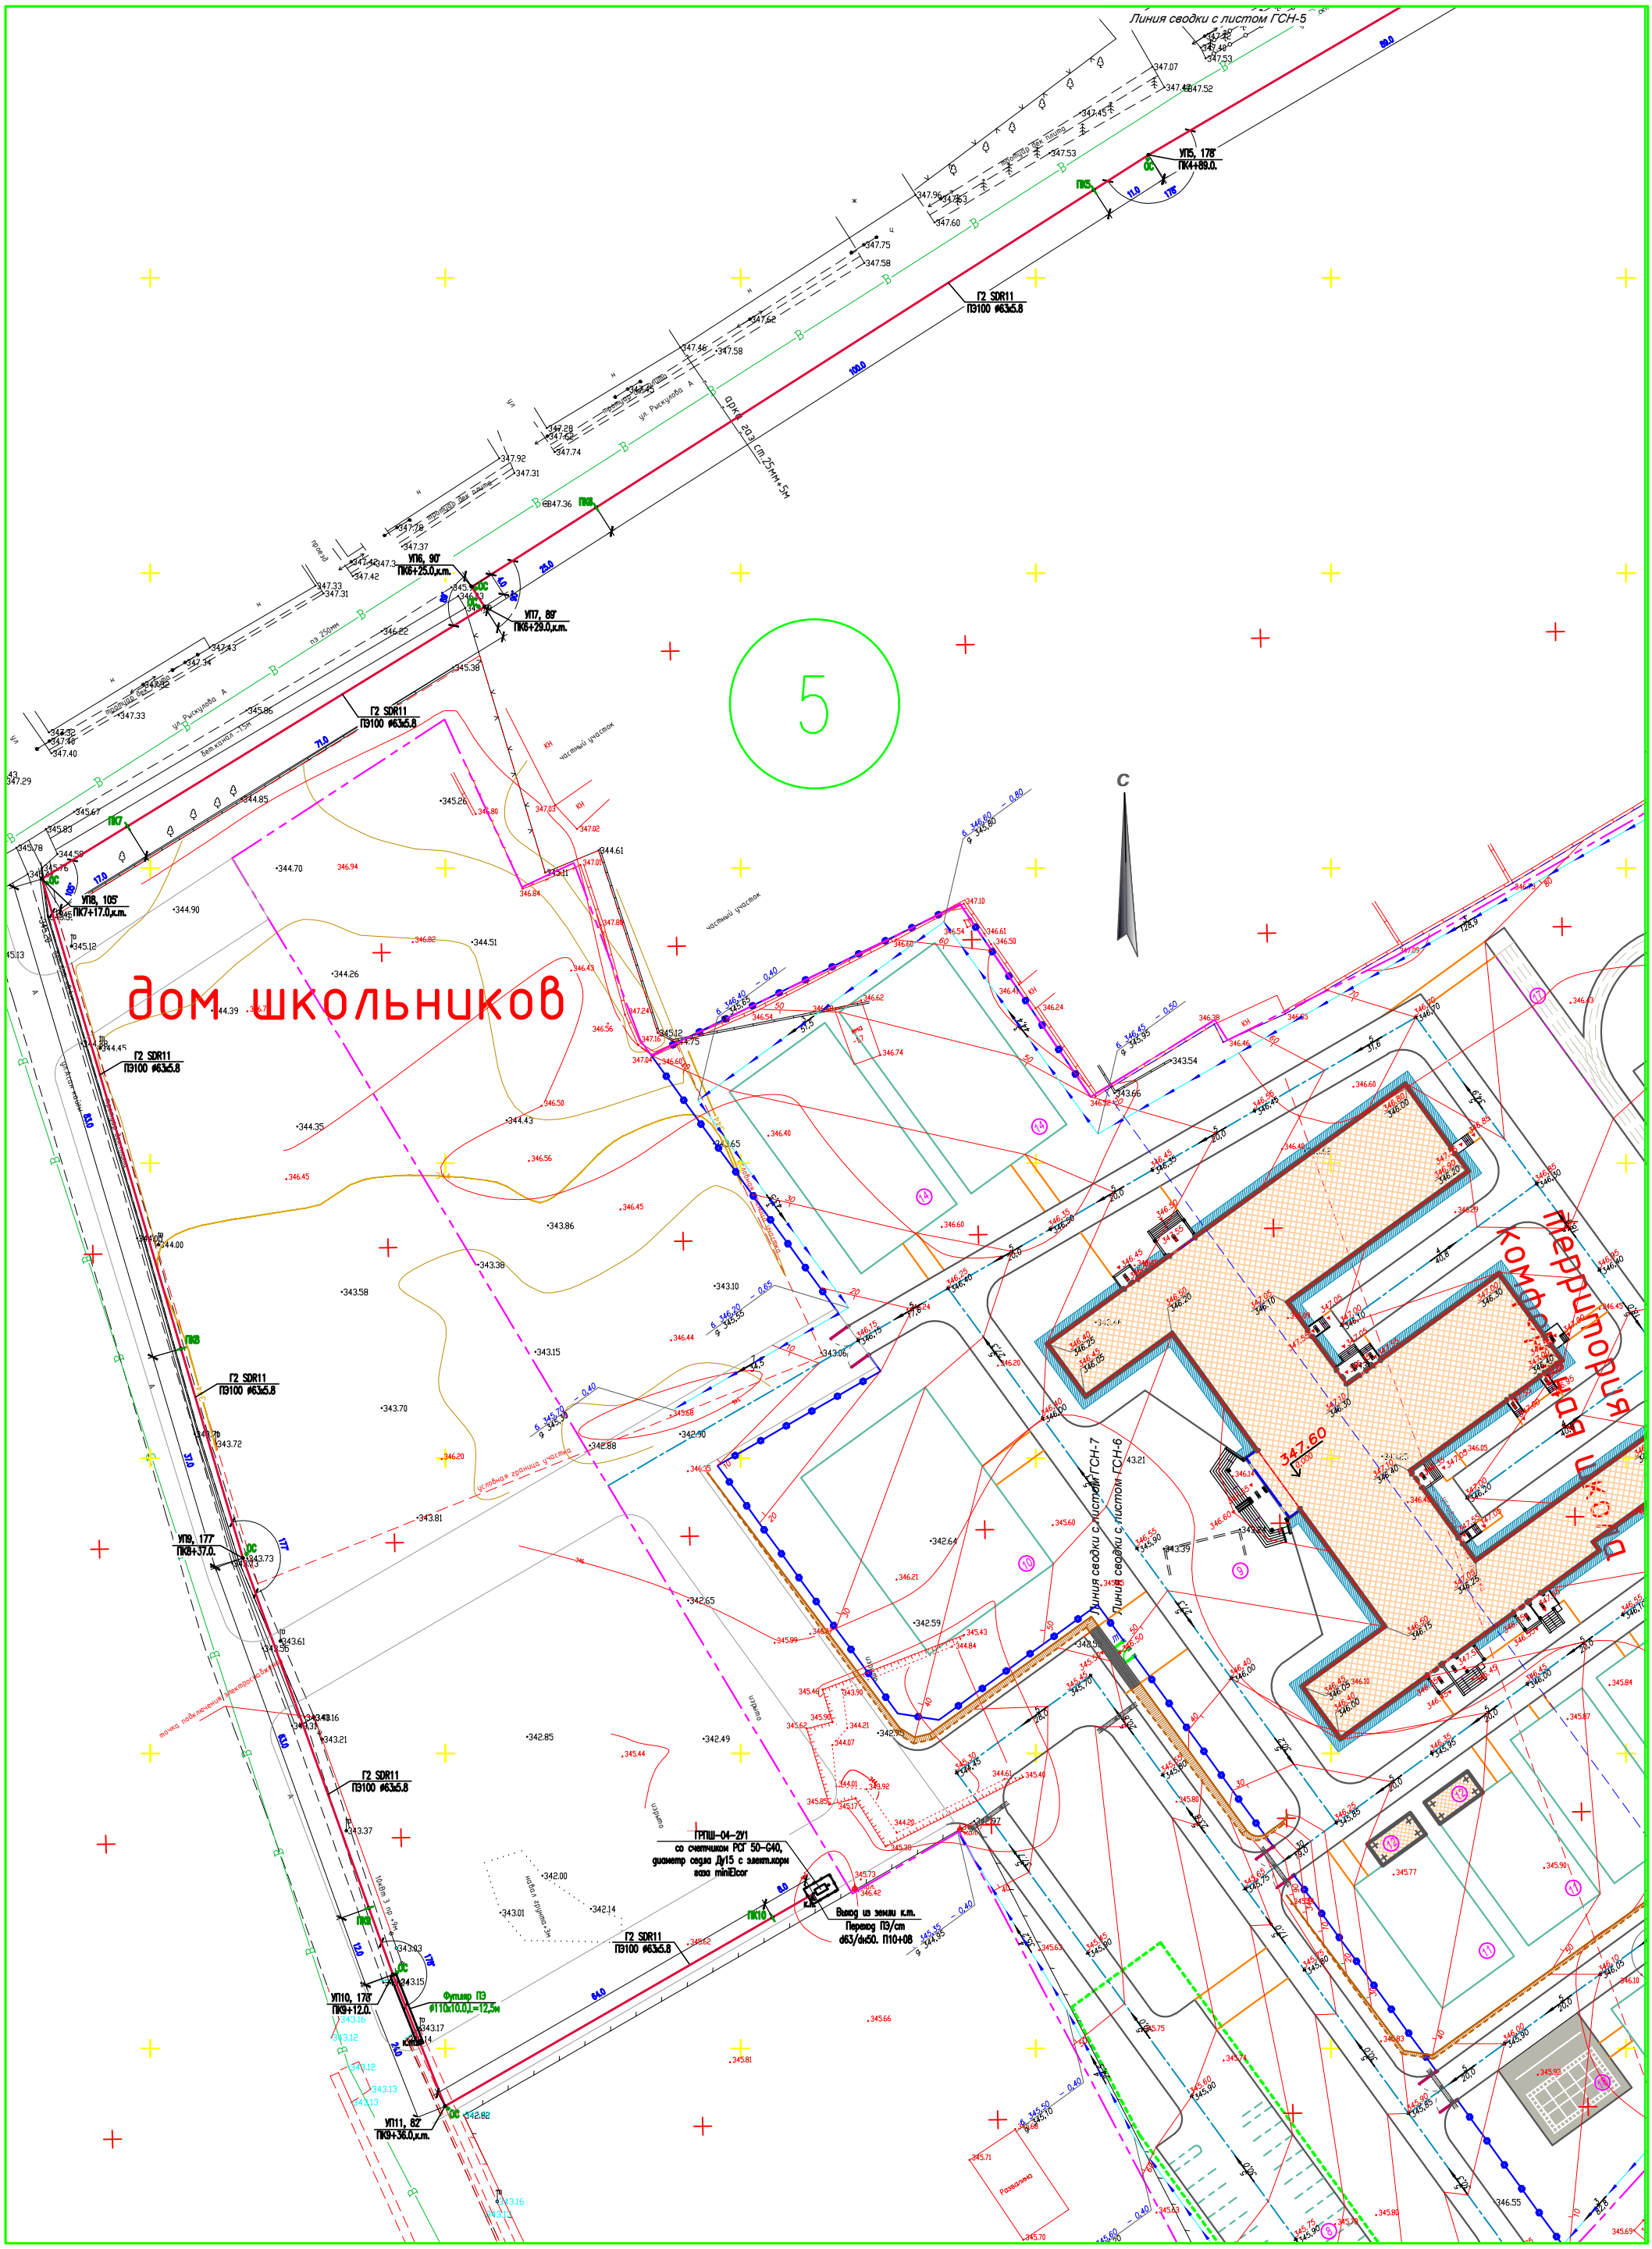

Примечание

1. Подземный газопровод выполнен из полиэтиленовых труб ПЭ100 SDR17 по СТ РК ГОСТ Р 50838-2011.
2. При переходе газопровода через улицы газопровод предусмотрен подземным из ПЭ труб в полиэтиленовом футляре.
3. При пересечении подземных газопроводов с подземными инженерными коммуникациями разработку грунта производить вручную по 2 метра в каждую сторону от этих коммуникаций.
4. При пересечении подземных газопроводов с водопроводом и канализацией газопровод заключить в ПЭ футляр длиной по 2 метра в каждую сторону от места пересечения с этими коммуникациями. Глубину заложения подземных коммуникаций уточнить по месту.
5. Глубина заложения газопровода принята 1,2 - 1,4 метр до верха трубы.
6. Спецификацию смотри прилагаемые листы ГСН.С.
7. Проект выполнен с учетом перспективного строительства автомобильных дорог и проездов.

Условные обозначения

- Г1 — Проектируемый подземный газопровод среднего давления P<0.3 МПа
- Г2 — Проектируемый газ-д среднего давления P=0.005-0.3МПа
- Г1 — Проектируемый подземный газопровод среднего давления P=0.003МПа
- Футляр на газопроводе
- Контрольная трубка на горизонтальном футляре
- О.С. — Оставляемый столбик
- Контрольный пункт для внешнего провода

						05-2023-ГСН			
Проверил		Сейдиев Е.				Нарружные сети газоснабжения. Газопровод среднего давления.	Стадия	Лист	Листов
							РП	5	
Разработал		Кулиева Э.				Схема газопровода среднего давления. М1:500.	ТОО «СЭПроектмаг» г.Шымкент 2023		
Контрол.		Сейдиев Е.							