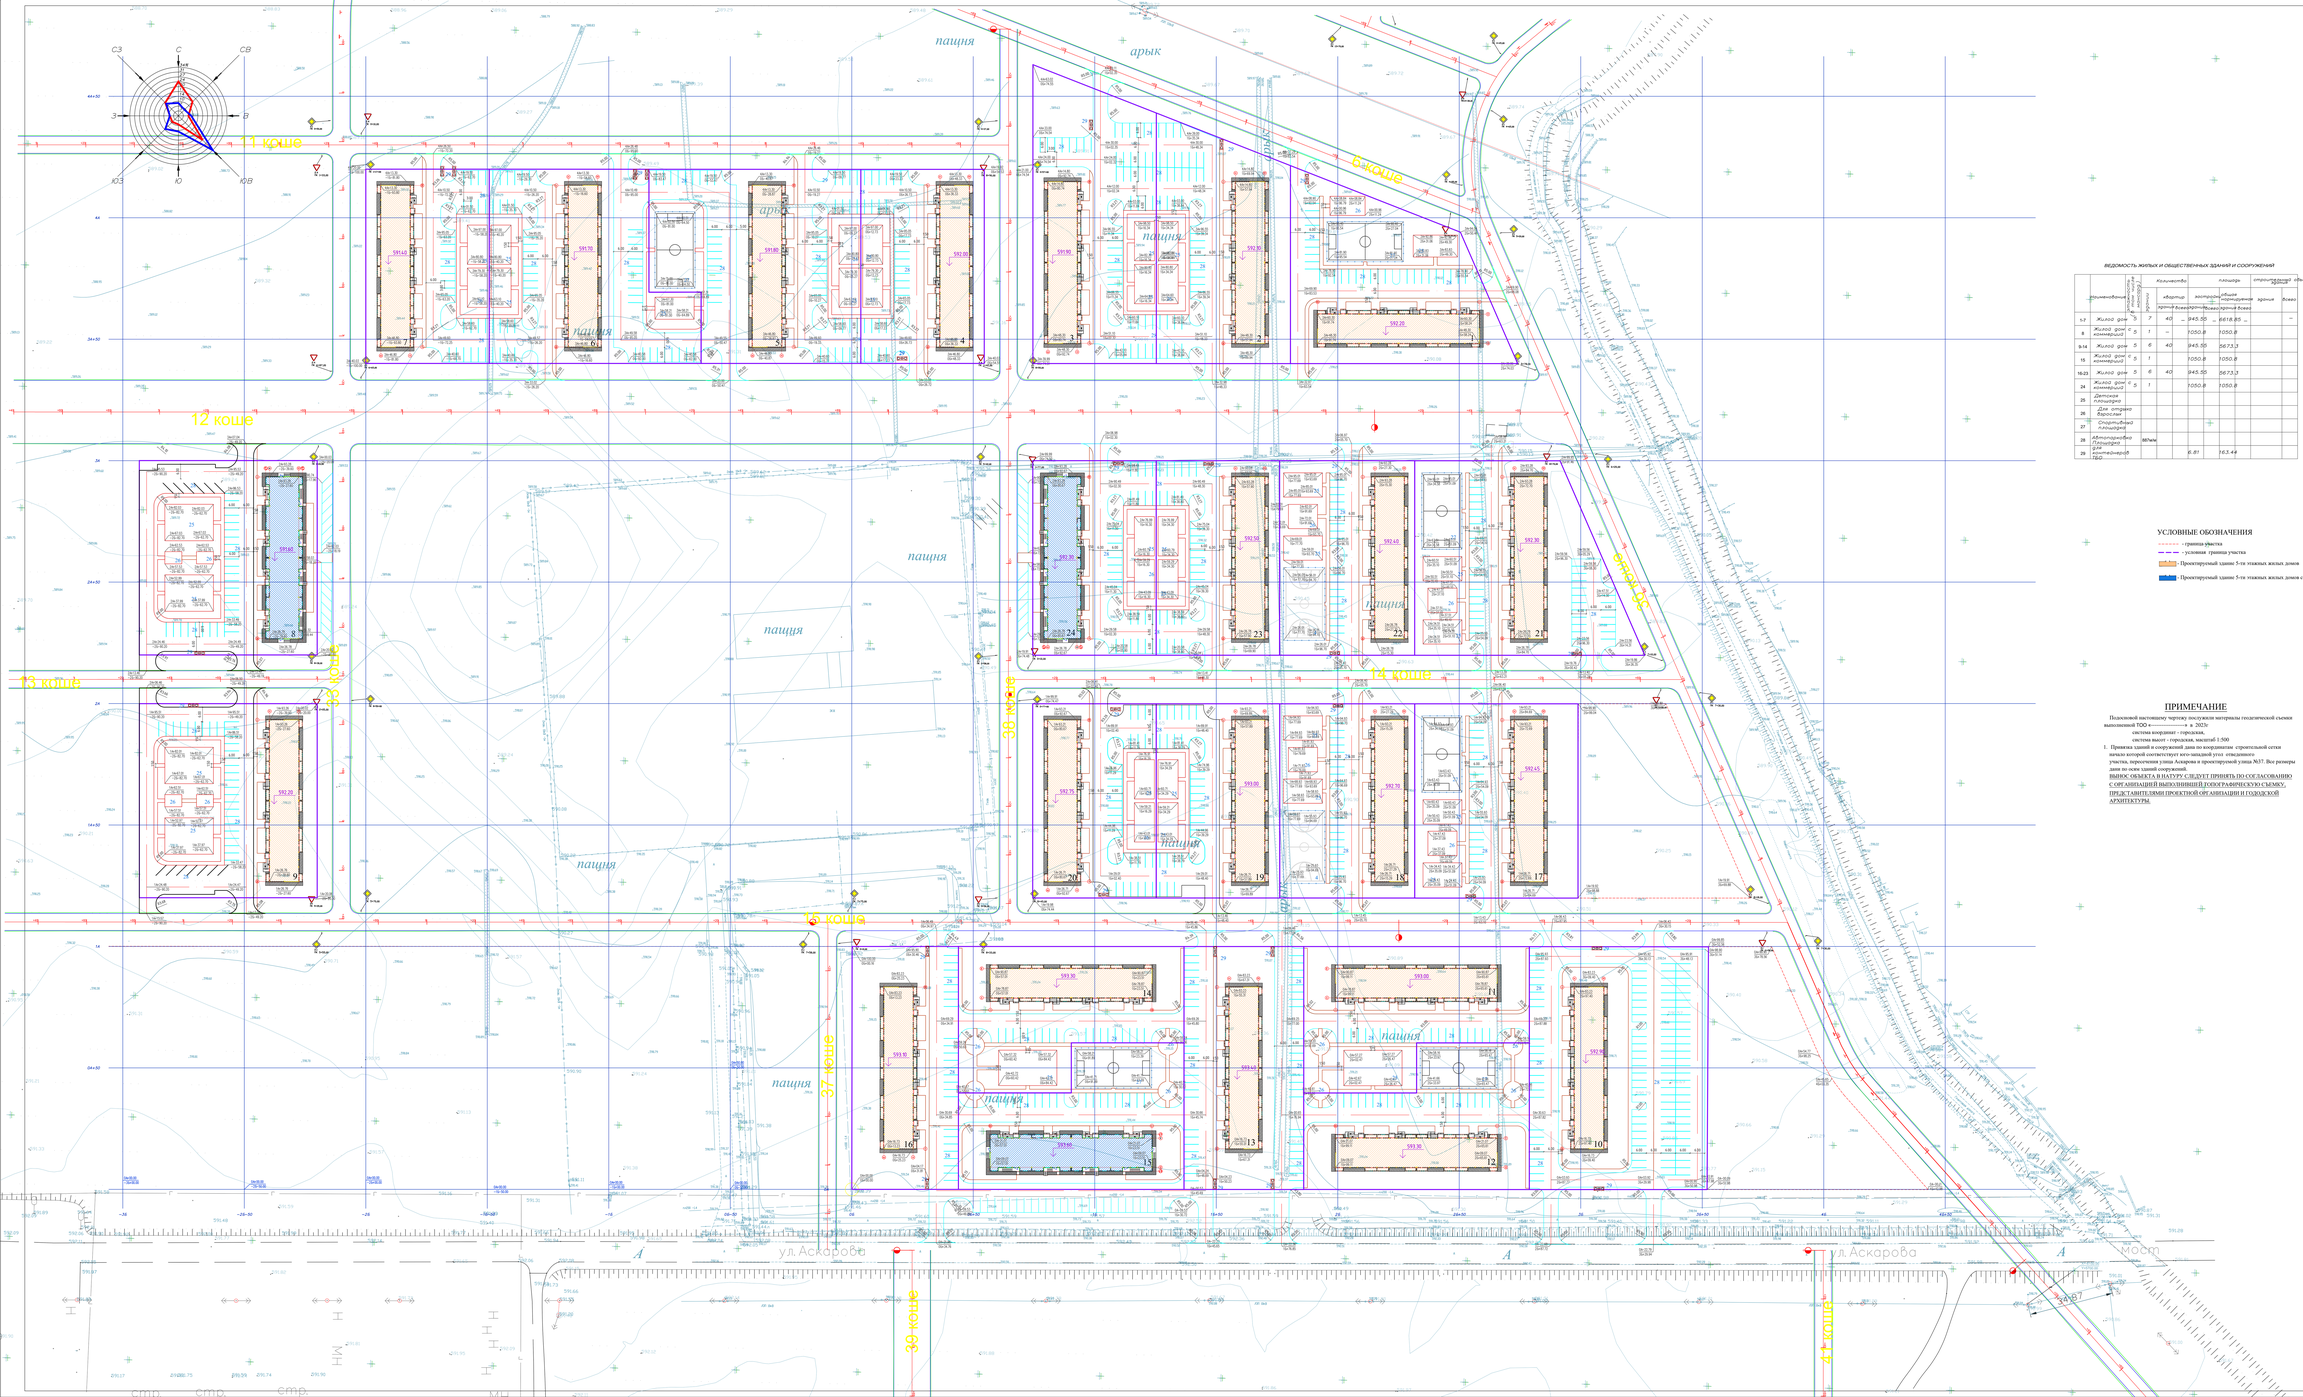

ВЕДОМОСТЬ ЖИЛЫХ И ОБЩЕСТВЕННЫХ ЗДАНИЙ И СООРУЖЕНИЙ

Поз.	Наименование	Кол. этажей	Кол. подъездов	Количество квартир		площадь квартир		общая площадь здания	строительный объем здания	
				секция	всего	секция	всего		здания	всего
1-7	Жилой дом	5	7	40	–	945.00	–	6618.00	–	–
8	Жилой дом коммерческий	5	1	–		1050.0		1050.0		
9-14	Жилой дом	5	6	40		945.00		5673.0		
15	Жилой дом коммерческий	5	1			1050.0		1050.0		
16-23	Жилой дом	5	6	40		945.00		5673.0		
24	Жилой дом коммерческий	5	1			1050.0		1050.0		
25	Детская площадка									
26	Для отдыха взрослых									
27	Спортивная площадка									
28	Автопарковка Паркинг	86/м/м								
29	Автотехнический тех					6.81		163.44		

УСЛОВНЫЕ ОБОЗНАЧЕНИЯ

- граница участка
- условная граница участка
- Проектируемый здание 5-ти этажных жилых домов
- Проектируемый здание 5-ти этажных жилых домов с коммерческим этажом

ПРИМЕЧАНИЕ

Подосновой настоящему чертежу послужили материалы геодезической съемки выполненной ТОО ——————— в 2023г.

система координат - городская,

система высот - городская, масштаб 1:500

1. Привязка зданий и сооружений дана по координатам строительной сетки начало которой соответствует юго-западной угол ограждающего участка, пересечения улицы Аскарова и проектируемой улицы №37. Все размеры даны по осям зданий сооружений.

ВЫНОС ОБЪЕКТА В НАТУРУ СЛЕДУЕТ ПРИНЯТЬ ПО СОГЛАСОВАНИЮ С ОРГАНИЗАЦИЙ ВЫПОЛНИВШЕЙ ГЕОДЕЗРАВИЧЕСКУЮ СЪЕМКУ, ПРЕДСТАВИТЕЛЯМИ ПРОЕКТНОЙ ОРГАНИЗАЦИИ И ГОРОДСКОЙ АРХИТЕКТУРЫ.

Изм.	Кол.уч.	Лист	N док.	Подпись	Дата
Проверил		Усабаев			
Разраб.		Кенесулы			
Н.контр.		Бекдаев			

18/23-2023-ГП

Строительство 30 многоквартирных жилых домов в жилом массиве в между улицы Аскарова, проектируемой улицей №37, проектируемой улицей №1 и улицей Сыр-Дарьинская, на расстоянии в ориентире г.Шымкент в микрорайоне «Нурсая» в квадрате 12-14 Мангыбасинского района г.Шымкент

Генеральный план

Стадия	Лист	Листов
РП	2	

Ситуационный план
М 1 : 500

ТОО "ШЫМГОРПРОЕКТ"
г.Шымкент- 2023г.