«Строительство многопрофильного магазина по ул.Шаштобе №109А в с.Карнак, г.Кентау, Туркестанской области**»**
жұмыс жобасы бойынша

13.12.2019 ж. № LTD-0252/19

ҚОРЫТЫНДЫ

ТАПСЫРЫСШЫ:
«Атишов Аманбай»

БАС ЖОБАЛАУШЫ:
«Саулет және қала құрылысы» ЖШС

Шымкент қаласы

АЛҒЫ СӨЗ

«Строительство многопрофильного магазина по ул.Шаштобе №109А в с.Карнак, г.Кентау, Туркестанской области» нысанның жұмыс жобасы бойынша осы сараптау қорытындысы «Expert Group LTD» ЖШС-мен берілді.

«Expert Group LTD» ЖШС-нің рұқсатынсыз осы сараптамалық қорытындыны толық немесе ішінара қайта шығаруға, көбейтуге және таратуға жол берілмейді.

ЗАКЛЮЧЕНИЕ

№ LTD-0252/19от13.12.2019 г.

по рабочему проекту
«Строительство многопрофильного магазина по ул.Шаштобе №109А
в с.Карнак, г.Кентау, Туркестанской области**»**

ЗАКАЗЧИК:
«Атишов Аманбай»

ГЕНПРОЕКТИРОВЩИК:
ТОО «Саулет және қала құрылысы»

г. Шымкент

ПРЕДИСЛОВИЕ

Данное экспертное заключение по рабочему проекту **«Строительство многопрофильного магазина по ул.Шаштобе №109А в с.Карнак, г.Кентау, Туркестанской области»** выдано ТОО **«Expert Group LTD»**

Данное экспертное заключение не может быть полностью или частично воспроизведено, тиражировано и распространено без разрешения ТОО «Expert Group LTD».

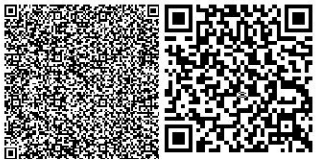

1. НАИМЕНОВАНИЕ: рабочий проект **«Строительство многопрофильного магазина по ул.Шаштобе №109А в с.Карнак, г.Кентау, Туркестанской области».**

Настоящее заключение выполнено согласно договору №LTD-0180 от 21.11.2019 года на экспертизу рабочего проекта между аккредитованной экспертной организаций по комплексной вневедомственой экспертизе проектов ТОО «Expert Group LTD» город Шымкент и Атишов Аманбай в соответствии с письмом №01 от 20.10.2018 года.

2. ЗАКАЗЧИК: Атишов Аманбай.

3. ГЕНПРОЕКТИРОВЩИК: ТОО «Саулет және қала құрылысы». Государственная лицензия ГСЛ №000153 от 30.01.2001 года. Категория III.

4. ИСТОЧНИК ФИНАНСИРОВАНИЯ: инвестиции физического лица.

5. ОСНОВНЫЕ ИСХОДНЫЕ ДАННЫЕ

5.1 Основание для разработки:

задание на проектирование от 2019 года, утвержденное Атишовым А.;

архитектурно-планировочное задание за №KZ43VUA00112310 от 30.09.2019 года, выданное ГУ «Отдел архитектуры и градостроительства города Кентау, Туркестанской области»;

письмо Атишова А. за №02 от 20.10.2019 года, о том, что финансирование объекта «Строительство многопрофильного магазина по ул.Шаштобе №109А в с.Карнак, г.Кентау, Туркестанской области» предусмотрено за счет собственных средств и строительство данного объекта запланировано в 2019 году;

решение акима села Карнак за №16 от 24.05.2017 года;

земельно-кадастровый план на земельный участок площадью 0,0382 га за №19-304-008-1074 от 16.05.2017 года, изготовленный Кентауским городским отделением «Департамента земельного кадастра и технического обследования недвижимости»;

эскизный проект, согласованный с главным архитектором г.Кентау в 2019 году;

заключение об инженерно-геологических условиях площадки строительства за №10 от 2017 года, выполненное ТОО «Биік Курылысы»;

топографическая съёмка участка строительства, выполненная ТОО «Архитектура и градостроительства» в 2019 году.

Технические условия

на водоснабжение и канализацию ТУ б/н от 17.09.2017 года, выданные ГКП «Ащысай-Су»;

на электроснабжение ТУ за №00-00-01-2359 от 21.06.2017 года, выданные Кентауским филиалом ТОО «Онтустік Жарык Транзит».

5.2 Перечень документации, представленной на экспертизу

Том I. Общая пояснительная записка.

Альбом 1. Генеральный план (ГП). Архитектурно-строительные решения (АС). Водопровод и канализация (ВК). Отопление и вентиляция (ОВ).

Брошюра 1. Раздел «Оценка воздействия на окружающую среду».

Брошюра 2. Отчет об инженерных изысканиях.

5.3 Цель и назначение объекта строительства

Целью строительства многопрофильного магазина является оказание услуг по продаже ТНП населению села Карнак, города Кентау и области.

6. ОСНОВНЫЕ ДАННЫЕ ОБЪЕКТА И ПРИНЯТЫЕ ПРОЕКТНЫЕ РЕШЕНИЯ

6.1 Место размещения объекта и характеристика участка строительства:

Проектируемое здание магазина расположено по улице Шаштобе, №109А в селе Карнак, города Кентау, Туркестанской области.

Природно-климатические условия района строительства

М/пункт Туркестан.

Район строительства IV-А.

Климатический подрайон со следующими природно-климатическими условиями:

температура воздуха в ° С: абсолютная максимальная +49

абсолютная минимальная - 38.

температура воздуха наиболее холодной пятидневки, °С минус 22.

Среднее годовая температура воздуха, 0 ° С + 12,0.

Количества осадков за ноябрь – март – 134 мм.

Количество осадков апрель – октябрь – 72 мм.

Преобладающее направление ветра за декабрь – февраль – В (восточное).

Преобладающее направление ветра за июнь-август – СВ (северо-восточное).

Максимальная из средних скоростей ветра по румбам за январь – 2,6 м/сек.

Максимальная из средних скоростей ветра по румбам за июль – 3,2 м/сек.

Нормативная глубина промерзания, м: для суглинка – 0,76

Глубина проникновения 0 ° С в грунт, м: суглинка -0,86

Зона влажности - 3 (сухая).

Сейсмичность площадки строительства составляет 6 баллов.

Категория грунтов по сейсмическим свойствам – вторая.

Инженерно-геологические условия площадки строительства

По инженерно-геологическим условиям в пределах площадки, до глубины 6,0 м, выделен один инженерно-геологический элемент (ИГЭ):

первый ИГЭ - суглинок светло-коричневый, твёрдой и полутвёрдой консистенции, с включением гравия до 5%, непросадочный, мощностью 3,6 м;

второй ИГЭ - песок красный, средней крупности, средней плотности, глинистый, с прослойками глин и линз до 0,10-0,20 см, с включением гравия до 15%, средней степени водонасыщения и насыщенный водой, вскрытой мощностью 6,1-8,0 м.

С поверхности земли повсеместно залегает насыпной грунт, мощностью 0,2 м

Подземные воды

Подземные воды, в пределах площадки, по данным бурения на февраль 2017 года залегают на глубине 3,3-3,9 м от поверхности земли. Вскрытый уровень соответствует среднему положению УПВ в годовом цикле.

Засоленность и агрессивность грунтов

По результатам химического анализа «водной вытяжки» грунтов, по содержанию легко- и среднерастворимых солей, согласно ГОСТ 25100-2011 (Б.25, Б.26), грунты площадки, до глубины 2,0 м, незасолены. Величина сухого остатка составляет 0,232-1,068 %. Зона влажности СНиП РК 2.04-03-2002 – сухая.

Степень агрессивного воздействия грунта на бетонные и железобетонные конструкции по содержанию сульфатов в пересчете на ионы SO4-- для бетона марки W4 по водонепроницаемости на портландцементе по ГОСТ 10178-85 и для бетона на сульфатостойком портландцементе по ГОСТ 22266-94 - неагрессивные (нормативное содержание SO4-- = 3528,0 мг/кг).

Степень агрессивного воздействия грунта на бетонные и железобетонные конструкции по содержанию хлоридов в пересчете на ионы Cl- для бетонов на портландцементе, шлакопортландцементе по ГОСТ 10178-85 и сульфатостойких цементах по ГОСТ 22266-94 - среднеагрессивные (нормативное содержание CL- = 967,0 мг/кг).

6.2 Проектные решения

6.2.1 Генеральный план

Настоящий раздел разработан на основании:

- задание на проектирование утвержденное Атишовым А.;
- архитектурно-планировочного задания №KZ43VUA00112310 от 30.09.2019 года;
- земельно-кадастровый план на земельный участок площадью 0,0382 га за №19-304-008-1074 от 16.05.2017 года;
- инженерно-геологических изысканий и топосъёмки, выполненных ТОО "Биік Курылысы" в 2017 году. М1:500.

Площадка проектируемого магазина расположена по улице Шаштобе, №109А города Кентау в Туркестанской области.

При размещении зданий и сооружений на участке учтены санитарные и противопожарные требования, а также требования к организации людских и транспортных потоков.

Разбивка проектируемого здания производить от границ участка. На территорию предусматривается один въезда со стороны улицы.

К зданиям обеспечен беспрепятственный подъезд пожарных машин.

Вертикальная планировка

Рельеф площадки имеет относительно ровный. Высотные отметки поверхности земли изменяются в пределах 462,72-463,09 м.

С поверхности земли по всей площадке распространен насыпной грунт, мощностью 0,2 м, срезанная при планировке почва складируется для дальнейшего использования в местах озеленения.

План организации рельефа выполнен в красных отметках и горизонталях с учетом отвода поверхностных вод и увязки планировочных отметок с отметками полов запроектированных зданий и сооружений.

Отвод сточных и ливневых вод решен от зданий и сооружений по покрытию за пределы участка.

Благоустройство территории

Для обеспечения санитарно-гигиенических условий на территории запроектированы необходимые зоны с полным набором малых архитектурных форм.

Свободная от застройки территория озеленяется путем рядовой и групповой посадки деревьев и кустарников лиственных пород, по периметру участка имеется посадка кустарника.

Расстояние между кустарниками 3 м.

Проезд для машин запроектирован из двухслойного асфальтобетона. По краям покрытий применены бортовые камни.

Мероприятия по доступности для маломобильных групп населения и инвалидов

При разработке объемно-планировочных решений учтены требования СП РК 3.06-15-2005 «Проектирование зданий и сооружений с учетом доступности для маломобильных групп населения».

На въездах в здание предусмотрены пандусы, устройство входов в одном уровне с подходами. Ширина дверей принята 900 мм.

Пандусы и разворотные площадки имеют с наружной стороны ограждающий бетонный бордюр и двойные перила высотой 700 и 900 мм.

Защита от шума и мусороудаление

В качестве защиты от шума и пыли предусмотрена рядовая посадка деревьев различных пород. Проектом предусмотрены работы по защите и восстановлению (рекультивации) почвы. Уборка мусора с территории предусмотрена в урны с выносом в хозяйственную зону в мусоросборники, и с последующим вывозом.

Ситуационная схема

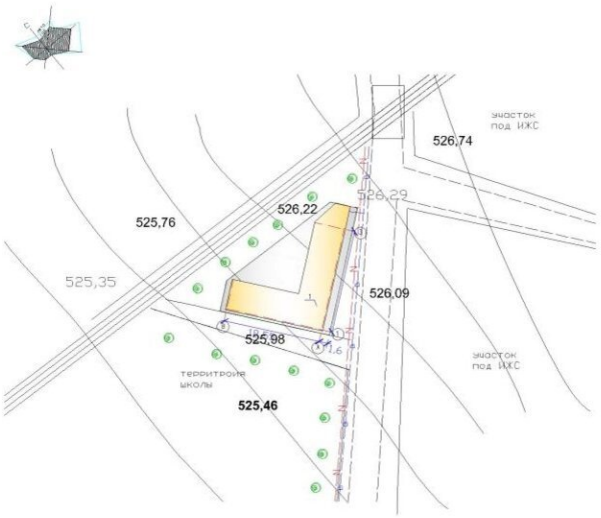

Технические показатели по генплану

Таблица №1

№ п/п	Наименование	Ед. изм.	Количество	% к общей площади
1	Общая площадь участка	га	0,0382	100
	Площадь застройки	$м^2$	220,90	57,83
	Площадь покрытий	$м^2$	61,10	19,99
	Площадь озеленения	$м^2$	61,10	22,18

6.2.2 Архитектурно-планировочные решения

Объемно-планировочные решения зданий и сооружений разработаны в соответствии с требованиями СНиП РК 3.02-02-2009 «Общественные здания и сооружения», МСН 2.04-05-95 «Естественное и искусственное освещение», СНиП II-3-79* «Строительная теплотехника».

Объемно-планировочные решения

Здание магазина – двухэтажное без подвала, выполнено в плане Г-образной формы, с размерами в осях 19,80х18.60 м. Высота этажа - 3,30 м.

Уровень ответственности здания – II.

Степень огнестойкости – II.

Степень долговечности – II.

Уровень ответственности – II.

Сейсмостойкость здания – 6 баллов.

Технико-экономические показатели

Таблица №2

№ п/п	Наименование	Единица измерения	Количество
1	Уровень ответственности		II (нормальный)
2	Класс здания		II
3	Степень огнестойкости		II
4	Общая площадь	$м^2$	343,30
5	Площадь застройки	$м^2$	220,90
6	Строительный объем	$м^3$	1369,0
7	Этажность	этаж	2

Конструктивные решения

Конструктивные решения приняты с учетом мероприятий, обеспечивающие эксплуатационную надежность здания.

Здание решено в жесткой конструктивной схеме с несущими стенами из кирпичной кладки.

Пространственная устойчивость здания обеспечивается совместной работой несущих стен, фундаментов и плит покрытия.

Фундаменты - монолитные, ленточные и ступенчатые под монолитной рам из бетона класса В15 на сульфатостойком цементе с конструктивным армированием, бетонная подготовка под фундаменты из бетона класса В3,5;

Горизонтальная гидроизоляция выполняется на отметке -0,050 из цементно-песчаного раствора состава 1:2 толщиной 50 мм.

Стены наружные – из обожженного полнотелого глиняного кирпича пластического формования марки КОРПо 1НФ/125/2,0/50/ по ГОСТ 530-2007, толщиной 380 мм на цементно-песчаном растворе М-50.

Перемычки – монолитные железобетонные из бетона класса В15.

Лестница - монолитные железобетонные из бетона класса В20.

Покрытие - многопустотные плиты;

Кровля - металлочерепица по деревянным конструкциям;

Утеплитель - минераловатные плиты 200 кг/м2 – 150 мм;

Отмостка - бетонная шириной 1,50 м;

Двери - из ПВХ;

Окна, витражи - из ПВХ;

Полы – керамические и керамогранитные по серии 2.244-1 в.6;

Внутренняя отделка-штукатурка цементно-песчаным раствором с последующей водоэмульсионной покраской;

Наружная отделка – декоративная штукатурка «Аспол»;

Цоколь – цементно-песчаная штукатурка;

Защита строительных конструкций от коррозии

Проект разработан в соответствии с требованиями СН РК 2.01-01-2013, СП РК 2.01-101-2013 «Защита строительных конструкций от коррозии», а также ГОСТ 12.3.005-75 «Соблюдение ТБ при производстве окрасочных работ». Зоны монтажной сварки на ширину 100 мм по обе стороны от шва не грунтовать. Степень агрессивного воздействия среды - неагрессивная. Степень очистки от окислов - III (ГОСТ 9.402-80).

Защитный слой арматуры монолитных железобетонных конструкций соответствует требованиям СНиП 5.03.34-2005 «Бетонные и железобетонные конструкции».

Все металлические элементы окрашиваются масляными красками и антикоррозийными эмалями. Окрашиваемая поверхность должна быть предварительно очищена от ржавчины, окалины и грязи.

Противопожарные мероприятия

Противопожарные мероприятия предусмотрены в соответствие с требованиями СНиП РК 2.02-05-2014 "Пожарная безопасность зданий и сооружений", СП РК 3.02-107-2014 "Общественные здания и сооружения".

Количество эвакуационных входов соответствует требованиям СНиП РК 2.02-05-2014 "Пожарная безопасность зданий и сооружений".

Двери на путях эвакуации открываются по ходу движения людского потока.

Деревянные элементы подлежат антисептированию, окраске влагостойким и антипиреновым составом в соответствии с требованиям СНиП РК 2.02-05-2014.

К зданию обеспечен подъезд пожарных машин.

Антипросадочные мероприятия

Антипросадочные мероприятия в проекте выполнены в соответствии с требованиями СН РК 5.01-02-2013, СП РК 5.01-102-2013 «Основания зданий и сооружений».

В основании фундаментов предусмотрена уплотненная подушка из гравийно-песчаной смеси, толщиной 0,60 м.

Вокруг зданий, выполняются бетонные отмостки шириной 1,5 м с уклоном от здания не менее 0,03.

6.2.5 Инженерное обеспечение, сети и системы

Отопление и вентиляция

Данный проект выполнен согласно задания заказчика и в соответствии со:

- СНиП РК 3.02-02-2009 «Общественные здания и сооружения»,
- СН РК 4.02-01-2011, СП РК 4.02-101-2012 «Отопление, вентиляция и кондиционирование».

В проекте предусматриваются внутренние сети. Наружное тепловые сети предусматривается отдельном проектом.

В здании магазина запроектировано электрическое отопление.

В качестве нагревательных приборов приняты электрические фанкойлы, которые применяются для охлаждения и обогрева зданий коммерческого предназначения (отели, торговые центры, склады, цеха).

Модели: (высокого статического давления) SFC-H13, Холодопроизводительность: от 2,1 kW до 38,7 kW. Теплопроизводительность: от 3,4 kW до 64,6 kW. Расход воздуха: от 5,7 м³/мин до 60 м³/мин. Модификации фанкойлов – VANS. Проводной или беспроводной пульт управления (зависит от вида фанкойла). Климат-контроль или ручной трехскоростной переключатель скорости вентилятора.

Двигатель переменного тока (AC) или бесколлекторный двигатель постоянного тока (BLDC). Обычные или плоские модели односторонних кассетных фанкойлов (высота корпуса 35 или 12 см). Двух- или четырёхтрубное подключение

Правила установки фанкойлов

Для предотвращения поломок и неисправностей фанкойла, необходимо придерживаться правил установки оборудования. Фанкойлы следует устанавливать вдали от других источников тепла/холода, в местах, куда не попадают прямые солнечные лучи и влага. Для бесперебойной работы фанкойла также требуется свободная циркуляция воздуха. Для этого необходимо оставлять зазоры между корпусом фанкойла и стенами. Свободное пространство вокруг фанкойла необходимо также для доступа к устройству во время профилактических или ремонтных работ.

Кассетные фанкойлы предназначены для размещения в помещениях с подвесными потолками. Модельный ряд кассетных фанкойлов оснащен новой лицевой панелью с 4-сторонним распределением воздушного потока. Установка такой панели обеспечивает более равномерное распределение воздушного потока, что позволяет достичь нового уровня комфорта в помещении. Благодаря установке, позволяющей скрыть основные элементы фанкойла, кассетные фанкойлы являются отличным решением для современных интерьеров.

Вентиляция запроектирована вытяжная с естественным побуждением. Системы вентиляции естественная и принудительная. Естественная вентиляция осуществляется через окна и фрамуги. Принудительная вытяжная вентиляция В1 принята из туалетных комнат с помощью канальных вентиляторов.

Указания по монтажу

Монтаж систем отопления и следует производить в соответствии с требованиями СНиП 3.05.01-85* "Внутренние санитарно-технические системы" и данным проектом.

Стальные трубопроводы узла управления изолировать минераловатным утеплителем б=50 мм. Покрыть покровным слоем стеклотканью. Наружные поверхности стальных опорных конструкций и покрыть эмалью ПФ115 ГОСТ 6465-76 за 2 раза. По грунтовке ГФ 021 ГОСТ 25129-82 один раз (общей толщиной 55мкм).

Трубопроводы в местах пересечения строительных конструкций прокладывать в гильзах из негорючих материалов на основании СНиП РК 4.02-42-2006 п.7.4.22.

Трубопроводы проложенные вдоль дверных проемов и проходов прокладывать в конструкции пола в штрабе в трубной изоляции «K-Flex».

Основные технико-экономические показатели по отоплению и вентиляции

Таблица №3

Наименование здания, (сооружения) помещения	Объем $м^3$	Периоды года при tн,°С	Расход тепла, Вт/ккал/час				Расход холода Вт/ккал/час	Установл. мощн. эл.дв. кВт.
			На отоп-ление	На венти-ляцию	на горяч. водосна бж	Общий		
Здание магазина		-22 °С	12240	-	-	12240		

Водоснабжение и канализация

В здании предусмотрены следующие системы:

а) водопровод хоз-питьевой и противопожарный;

б) горячая водоснабжения;

в) канализация хоз-бытовая.

Все системы запроектированы в соответствии с требованиями СП РК 4.01-101-2012 и СН РК 4.01-05-2002 "Внутренний водопровод и канализация зданий".

В проекте предусматриваются внутренние сети водопровода и канализации. Наружное сети предусматриваются отдельном проектом.

Водоснабжение проектируемого объекта решено от существующих водопроводных сетей, в точке подключения диаметром 40 мм.

Система внутреннего водопровода предусматривается для обеспечения хозяйственно-питьевых нужд. Внутренние сети холодного водоснабжения в приняты из полипропиленовых труб PN10 по ТУ 7500 РК 385846618 ТОО-01-2002. Согласно СП РК 4.01-101-2012 внутреннее пожаротушение не предусмотрено.

Горячее водоснабжение предусмотрено от эл.водонагревателя. Сети горячего водоснабжения приняты из полипропиленовых труб PN10 по ТУ 7500 РК 385846618 ТОО-01-2002. Крепление трубопроводов к строительным конструкциям выполнить по серии 4.904-69 "Детали крепления санитарно-технических приборов и трубопроводов".

Система канализации здании принята для отведения сточных вод от санитарных приборов во внутриплощадочную сеть канализации. Монтаж канализационных трубопроводов выполнить из пластмассовых канализационных труб и фасонных частей к ним по ГОСТ 22689.1-98. После монтажа трубопроводов, систему канализации проверить на исправность трубопроводов, действие санитарных приборов и смывных устройств промывом воды.

Основные показатели по системам водоснабжения и канализации

Таблица №4

Наименование	Расчетный расход				Мощн. двиг., кВт	Потребный ввод при напоре, л/с
	м3/сут	м3/час	л/сек	при пожаре л/сек		
Водопровод В1	0,12	1,61	0,84	-	-	10,0
Канализация К1	0,12	1,61	2,44	-	-	

Электротехнические решения

Согласно заданию заказчика выполняется отдельным проектом.

6.3 Инженерно-технические мероприятия по предупреждению чрезвычайных ситуации по взрыво- и пожаробезопасности

Мероприятия по предупреждению чрезвычайных ситуаций и по взрыво- и пожаробезопасности разработаны в соответствии с нормами и правилами в области гражданской обороны, защиты населения и территорий от чрезвычайных ситуаций природного и техногенного характера, обеспечения комплексной безопасности и антитеррористической защищенности, на основании законов Республики Казахстан «О гражданской обороне» от 7 мая 1997 года № 100-1 (с изменениями, внесенными в соответствии с законом РК от 09.12.1998 года № 307-1; от 12.03.1999 г. № 347-1).

Проект разработан в соответствии с требованиями СНиП РК 2.02-05-2014 «Пожарная безопасность зданий и сооружений».

Для обеспечения безопасной эвакуации людей из здания проектом предусмотрены следующие мероприятия:

ширина коридоров, проходов, дверей принята в соответствии с требованиями строительных норм и правил;

принято нормативное освещение на путях эвакуации;

двери на путях эвакуации открываются по направлению выхода из здания.

Деревянные и металлические конструкции покрываются огнезащитным покрытием.

Строительные конструкции здания и их отделка на путях эвакуации предусмотрена из слабогорючих трудновоспламеняемых, с умеренной дымообразующей способностью материалов.

6.4 Охрана окружающей среды.

Воздействие на атмосферный воздух. Основными источниками загрязнения в атмосферный воздух при строительстве являются:

- сварочные работы
- покрасочные работы
- разгрузка пылящих стройматериалов
- земляные работы

Источникам загрязнения в атмосферный воздух при эксплуатации объекта является котельная.

Источником теплоснабжения является пристроенная к зданию котельная с рабочими котлами «BB-300GA» Buran Boiler производительностью 34,9 кВт каждый. Расход газа на 1 котел 3,85 нм3/ч. Теплоносителем является горячая вода с параметрами для нужд отопления и вентиляции - 90-700С. Дымовая труба диаметром 219х7 высотой 10 м. Горячая вода будет подаваться от электроводонагревателей. Для приготовления кондитерских изделий будут использоваться электроплиты и электродуховки

Выбросы загрязняющих веществ от стационарных источников, предлагаемые в качестве нормативов ПДВ на период строительства, составят

Таблица №5

Наименование вещества	Выброс вещества г/с	Выброс вещества, т/год
Железо (II, III) оксиды /в пересчете на железо	0.000825	0.0002564
Марганец и его соединения /в пересчете на марганца (IV) оксид	0.0000917	0.0000285
Фтористые газообразные соединения /в пересчете на фтор/	0.00003333	0.00001036
Диметилбензол (смесь о-, м-, п-изомеров)	0.01875	0.0263
Уайт-спирит	0.01875	0.0263
Пыль неорганическая: 70-20% двуокиси кремния (шамот, цемент, месторождений)	0.3173	0.054429
В С Е Г О:	0.35575003	0.10732426

Размер санитарно-защитной зоны данного объекта разрабатывается согласно «Санитарно-эпидемиологических требований по установлению санитарно-защитной зоны производственных объектов» (утв. постановлением Правительства РК № 237 от: 20.03.2015) проектируемый объект относится к IV категории. Санитарно защитная зона не требуется. Анализ результатов расчета рассеивания показал, что максимальная концентрация на границе жилой зоны по сумме всех загрязняющих веществ не превышает 1 ПДК.

Воздействие на водные ресурсы. Проектом предусмотрено использование воды для хозяйственно-питьевых нужд в период строительства. Источник воды для целей хозяйственно-питьевого использования – привозная вода. Питание рабочих на объекте в период строительства не предусмотрено.

Объем водопотребления на хозяйственно-питьевые нужды в период строительства составит 60 м3. На территории строительной площадки будут устанавливаться биотуалеты для нужд рабочих в объеме 60 м3/год с последующим вывозом со спец.организацией по договору в городские очистные сооружения.

Суточная потребность воды (СНиП РК 4.04.41-2006)

Кол-во работающих - 20чел, норма - 25 л/сут

Q = 20х25 = 500 л (0,5 м3/сут)

500 л х 120 дней = 60000 л/1000 = 60 м3/год.

Водоснабжение и канализация здания в период эксплуатации будет осуществляться посредством подсоединения к центральным водонапорным и канализационным сетям.

В здании здания запроектированы сети хоз-питьевого водопровода, горячего водоснабжения, бытовой и производственной канализации.

Отходы производства и потребления. Объем образования отходов в таблице.

Таблица №6

Наименование и код отходов	Образование, т/год	Размещение, т/год	Передача сторонним организациям, т/год
На период строительства			
Всего	0,4680195	-	0,4680195
в т.ч.: отходов производства	0,0077195	-	0,0077195
отходов потребления	0.4603	-	0.4603
Зеленый уровень опасности			
Твердые бытовые отходы, GO060	0.4603	-	0.4603
Огарки сварочных электродов GA090	0,0003885		0,0003885
Янтарный уровень опасности			
Отходы тары из под ЛКМ,AD070	0.007313		0.007313
На период эксплуатации			
Всего	0,09803	-	0,09803
в т.ч.: отходов производства	0.002136	-	0.002136
отходов потребления	0,0959	-	0,0959
Зеленый уровень опасности			
Твердые бытовые отходы, GO060	0,0959	-	0,0959

Янтарный уровень опасности			
Изгарь и остатки ртути АА100	0.002136	-	0.002136

Шумовое и вибрационное воздействие. В период строительства объекта кратковременное шумовое и вибрационное воздействие на окружающую среду будет осуществляться только при работе механизмов и машин, при эксплуатации отсутствует.

Проектом не предусмотрено размещение на территории объектов оборудования, являющегося источником шума, вибрации и электромагнитного излучения.

Воздействие на растительный мир. Основное воздействия на растительный покров приходиться при строительных работ основными источниками воздействия на растительный покров являются транспортные средства, снятия плодородного слоя, копательные работы и др.

Произрастания эндемиков (естественных древесных форм растительности характерных для данного региона) на территории расположения объекта не наблюдается. Редких и исчезающих растений в зоне влияния нет.

Воздействие на животный мир. Воздействие на животный мир выражается тремя факторами: через нарушение привычных мест обитания животных; посредством выбросов загрязняющих веществ в атмосферу, которые, оседая, накапливаются в почве и растениях, а также влияния внешнего шума.

В районе обитают в настоящее время животные, которые приспособились к измененным условиям на прилегающей территории.

По результатам проекта видно, что выбросы загрязняющих веществ существенно не влияют на состояние животного мира, превышения по всем ингредиентам на границе СЗЗ не наблюдается.

Воздействие на почвенные ресурсы. При нарушении почвенно-плодородного слоя предусмотрено его снятие с дальнейшим использованием при озеленении территории.

Физические воздействия при строительных работах будет временным явлением и не будет оказывать негативного воздействия на население. Физические воздействия при эксплуатации объекта отсутствуют.

Оценка уровня шума, вибрации и электромагнитного излучения. Проектом не предусматрено размещение оборудования, являющегося источником шума, вибрации и электромагнитного излучения

6.5 Организация строительства

Расчет продолжительности строительства проведен согласно СН РК 1.03-02-2014, СП РК 1.03-102-2014 «Продолжительность строительства и задел в строительстве».

Продолжительность строительства принимаем 6,0 месяцев, в том числе подготовительный период 0,5 месяца.

Начало строительства в 2019 году.

7. РЕЗУЛЬТАТЫ ЭКСПЕРТИЗЫ

7.1 Оценка принятых проектных решений

В соответствии с Правилами определения общего порядка отнесения зданий и сооружений к технически и (или) технологический сложным объектам, утвержденным приказом Министерства национальной экономики Республики Казахстан от 28.02.2015 года №12 «А» 5, а также Приказом МНЭ РК №517 от 20.12.2016 года «О внесении изменений в приказ Министерства национальной экономики РК №12 «А» 5 от 28.02.2015

года разработчиком проекта установлен II уровень ответственности (технический сложный).

В целом проект разработан в необходимом объеме, в соответствии с заданием на проектирование, иными исходными данными, техническими условиями и требованиями.

Проектные решения с учетом внесенных изменений по разделу 7.2. соответствуют нормативным требованиям по санитарной, экологической, пожарной безопасности, функциональному назначению объекта.

7.2 Дополнения по исходно-разрешительным документам и изменения, внесенные в рабочий проект в процессе проведения экспертизы:

В процессе рассмотрения по замечаниям и предложениям ТОО «Expert Group LTD» г. Шымкент в рабочий проект **«Строительство многопрофильного магазина по ул.Шаштобе №109А в с.Карнак, г.Кентау, Туркестанской области»** внесены следующие изменения и дополнения:

Раздел АС

1) Заменены недействующие СНиПы и ГОСТы на действующие;

2) В общих данных дано полное описание всех мероприятий;

3) На планах стен предусмотрены сетки горизонтального армирования СГ-1;

4) На фасадах проставлены габаритные размеры, также предоставлен теплотехнический расчет наружных стен и чердака;

5) На разрезе 1-1 указаны отметки по высоте, даны указания по устройству стен;

6) На плане фундаментов проставлены угловые отметки, также даны обозначения фундаментов, указаны отметки заложения фундаментов;

7) Разработан план кровли и даны указания по устройству кровли.

Раздел ОВ

8) Предоставлена пояснительная записка с разделом отопление и вентиляция;

9) Предоставлено на рассмотрение экспертизы чертежи по разделу ОВ.

Раздел ВК

10) Предоставлена пояснительная записка с разделом водопровод и канализация;

11) Предоставлено на рассмотрение экспертизы чертежи по разделу ВК.

Раздел ГП

12) Добавлена пояснительная записка.

13) Проставлены обозначения разделов генплана в угловых штампах;

14) Откорректирована таблица ТЭП;

15) Проставлены на планах недостающие оси и размеры.

После внесения изменений основные технико-экономические показатели сложилась следующим образом:

Технико-экономические показатели

Таблица №7

№ п/п	Наименование показателей	Ед. изм.	Показатели	
			Постпроектные	Постэкспертные
1	2	3	4	5
	Площадь участка	га	0,0382	0,0382
1	Общая площадь	м^2	343,30	343,30
2	Площадь застройки	м^2	220,90	220,90
3	Строительный объем	м^3	1369,0	1369,0
4	Продолжительность строительства	мес.	6,0	6,0

8. ВЫВОДЫ

8.1 С учетом внесенных изменений и дополнений рабочий проект **«Строительство многопрофильного магазина по ул.Шаштобе №109А в с.Карнак, г.Кентау, Туркестанской области»** соответствует требованиям государственных нормативов, действующих в Республике Казахстан, и рекомендуется для утверждения в установленном порядке со следующими основными технико-экономическими показателями:

1.	Общая площадь	343,30	м^2
2.	Площадь застройки	220,90	м^2
3.	Строительный объем	1369,0	м^3
4.	Продолжительность строительства	6,0	мес.

8.2. Настоящее экспертное заключение выдано на основании исходных данных и утвержденных заказчиком материалов для проектирования, достоверность которых гарантирована **Атишовым Аманбай** в соответствии с условиями договора №LTD-0180 от 21.11.2019 года.

8.3. При предоставлении на утверждение и выдаче разрешения на производство работ рабочий проект подлежит проверке на соответствие его с настоящим заключением экспертизы.

8.4. Заказчику при строительстве максимально использовать оборудование, материалы и конструкции отечественных производителей.

8. ТҰЖЫРЫМДАР

8.1 «**Строительство многопрофильного магазина по ул.Шаштобе №109А в с.Карнак, г.Кентау, Туркестанской области»** үшін дайындалған нысанның жұмыс жобасына сараптаманың ескертпелері мен ұсыныстарымен енгізілген өзгерістер мен толықтыруларды ескере отырып, Қазақстан Республикасында қолданылатын мемлекеттік нормативтердің талаптарына сәйкес келетіндіктен, төмендегі негізгі техника-экономикалық көрсеткіштерімен белгіленген тәртіппен бекітуге ұсыныс жасаймыз:

1.	Жалпы ауданы	343,30	м²
2.	Құрылыс ауданы	220,90	м²
3.	Құрылыс көлемі	1369,0	м^3
4.	Құрылыстың ұзақтығы	6,0	ай

8.2. Осы сараптамалық қорытынды 2019 жылғы 21 карашадағы №LTD-0180 келісім шарт талаптарына сәйкес, растығы Атишов Аманбай кепілдендірілген бастапқы деректер мен тапсырыс берушімен бекітілген жобалауға арналған материалдар негізінде берілді.

8.3. Жұмыс жобасы бекітуге және жұмыс өндірісіне рұқсат берген кезінде сараптаманың осы қорытындысына сәйкес екендігі тексерілуі тиіс.

8.4. Тапсырыс беруші құрылыс жүргізу барысында отандық өндірушілердің құрал-жабдықтарын, материалдарын және конструкцияларын барынша көп қолдануы қажет.

Ертаев С.М.

Директор

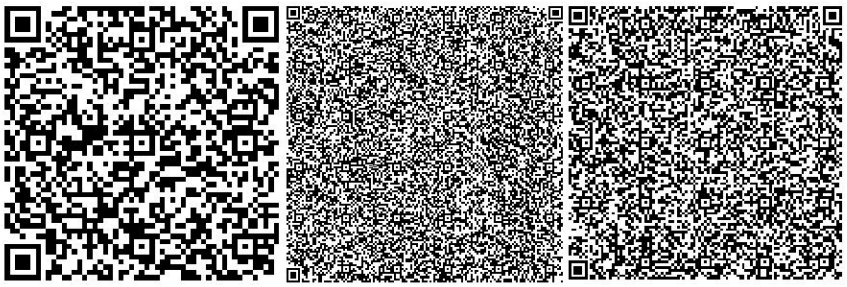

Избасаров Н.З.

Эксперт

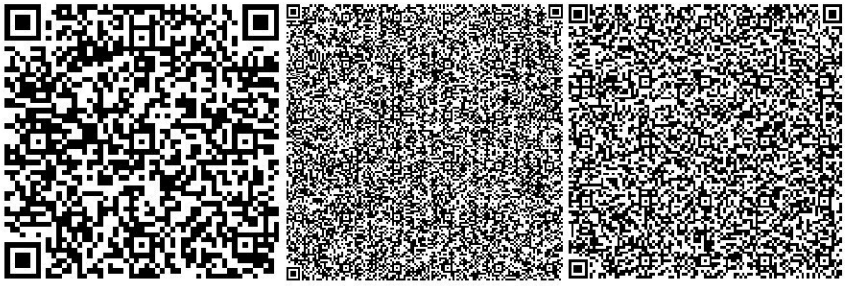

Молдабекова Ш.А.

Эксперт

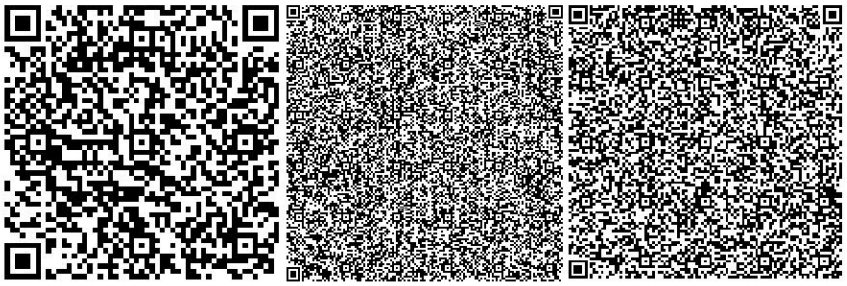

Панаги Р.О.

Эксперт

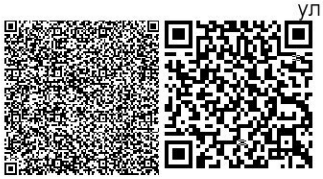

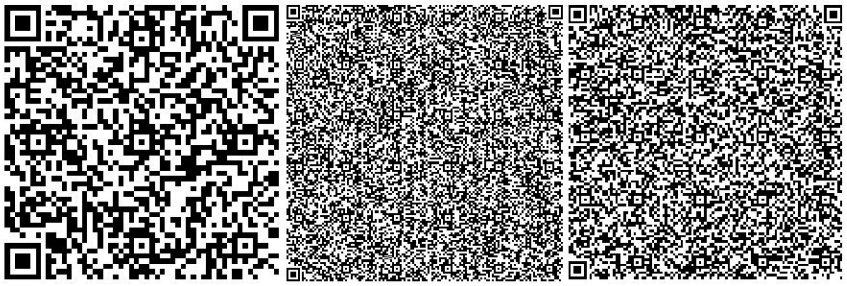

Раимкулов Т.А.

Эксперт

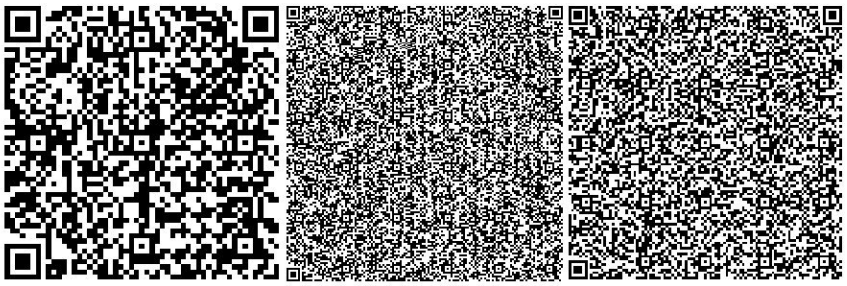

Карабаев А.Э.

Эксперт

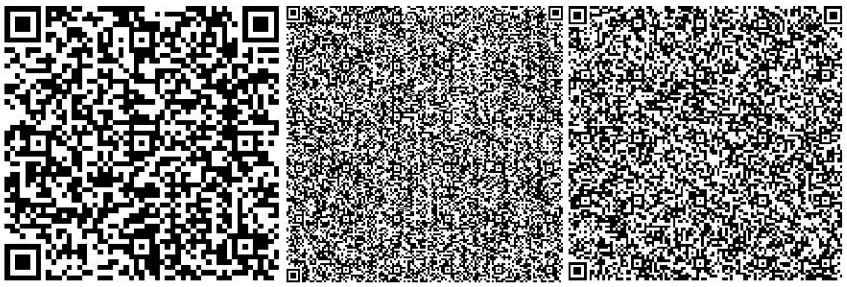

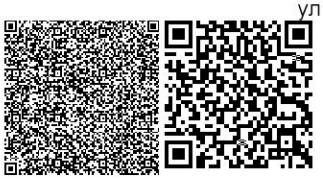

Номер: KZ67VDD00134196

Акимат Туркестанской области

Государственное учреждение "Управление природных ресурсов и регулирования природопользования Туркестанской области"

РАЗРЕШЕНИЕ

на эмиссии в окружающую среду для объектов IV категории

Наименование природопользователя:

АТИШОВ АМАНБАЙ Республика Казахстан, Туркестанская область , Кентау Г.А., г.Кентау, УЛИЦА Тиршилик, дом № 3,

(индекс, почтовый адрес)

Индивидуальный идентификационный номер/бизнес-идентификационный номер: 561215300843

Наименование производственного объекта: Строительство многопрофильного магазина по ул.Шаштобе, №109А в с.Карнак, г.Кентау

Местонахождение производственного объекта:

Туркестанская область , Кентау Г.А., Карнакский с.о., с.Карнак .

Соблюдать следующие условия природопользования:

1. Не превышать лимиты эмиссий (выбросы, сбросы, отходы, сера), установленные в настоящем Разрешении на эмиссии в окружающую среду для объектов IV категории (далее - Разрешение для объектов IV категории) на основании нормативов эмиссий в окружающую среду, установленные и обосанованные расчетным или инструментальным путем и(или) положительными заключениями государственной экологической экспертизы нормативов эмиссий по ингредиентам (веществам) на проекты нормативов эмиссий в окружающую среду, материалы оценки воздействия в окружающую среду, проекты реконструкции или вновь строящихся объектов предприятий согласно приложению 1 к настоящему Разрешению для объектов IV категории.
2. Условия природопользования согласно приложению 2 к настоящему Разрешению для объектов IV категории.

Примечание:

* Лимиты эмиссий, установленные в настоящем Разрешении для объектов IV категории, по валовым объемам эмиссий и ингредиентам (веществам) действуют на период настоящего Разрешения для объектов IV категории и расчитываются по формуле, указанной в пункте 22 Правил заполнения форм документов для выдачи разрешений на эмиссии в окружающую среду.

Разрешение для объектов IV категории действительно до изменения применямых технологий и условий природопользования, указанных в настоящем Разрешении для объектов IV категории.

Приложения 1 и 2 являются неотъемлемой частью настоящего Разрешения для объектов IV категории.

Заместитель руководителя Саметова Гульнара

(подпись) Фамилия, имя, отчество (отчество при наличии)

Место выдачи: Туркестанская область

Дата выдачи: 12.12.2019 г.

Приложение № 1 к разрешению на эмиссии в окружающую среду

Лимиты эмиссий в окружающую среду

Наименование загрязняющих веществ	Лимиты эмиссий в окружающую среду	
	г/сек	т/год
1	2	3
Лимиты выбросов загрязняющих веществ		
Всего, из них по площадкам:	0,35575003	0,10732426
Строительство многопрофильного магазина по ул.Шаштобе №109А в с.Карнак, г.Кентау	0,35575003	0,10732426
в т.ч. по ингредиентам:		
Пыль неорганическая, содержащая двуокись кремния в %:70-20 (шамот, цемент, пыль, цементного производства - глина, глинистый сланец доменный шлак, песок, клинкер, зола кремнезем, зола углей казахстанских месторождений)	0,3173	0,054429
Уайт-спирит	0,01875	0,0263
Фтористые газообразные соединения (в пересчете на фтор):	0,00003333	0,00001036
Диметилбензол (смесь о-,м-, п- изомеров)	0,01875	0,0263
Железо (II, III) оксиды	0,000825	0,0002564
Марганец и его соединения (в пересчете на марганец (IV) оксид)	0,0000917	0,0000285
Лимиты сбросов загрязняющих веществ		
Лимиты на размещение отходов производства и потребления		
Лимиты на размещение серы		

Приложение № 2 к разрешению
на эмиссии в окружающую среду

Условия природопользования
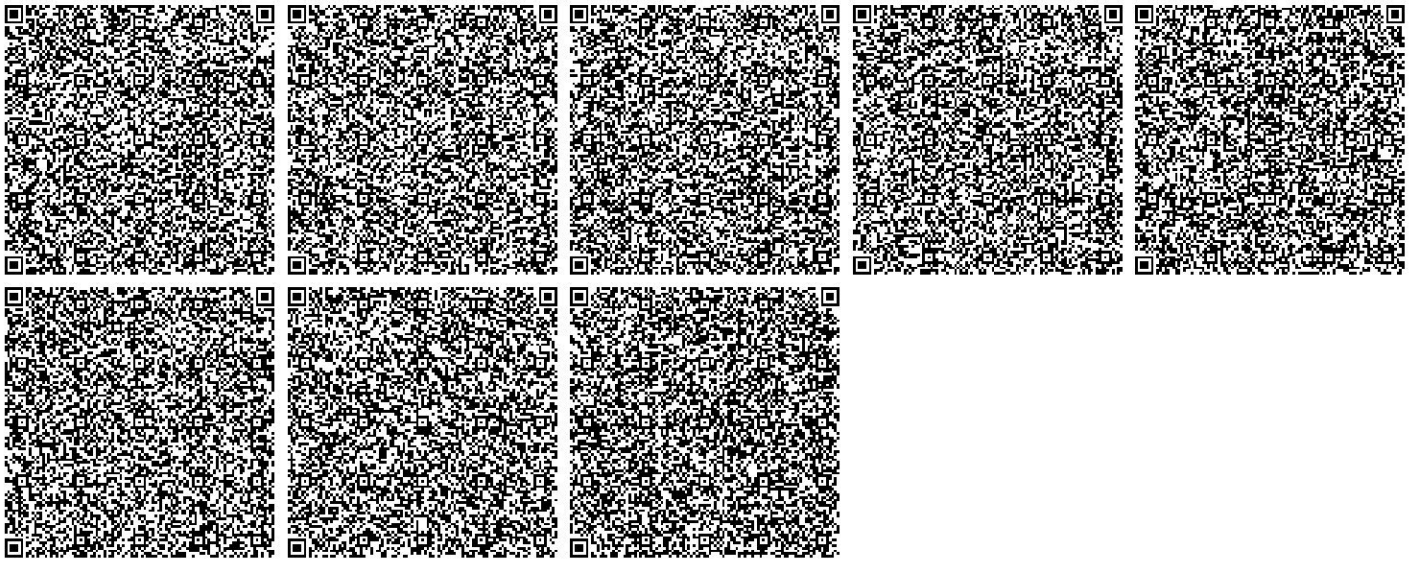
1. Соблюдать нормативы эмиссий, установленные настоящим разрешением.
2. Разрешение является основанием для внесения платежей за эмиссии в окружающую среду. Суммы платы исчисляются самостоятельно, исходя из фактических объемов эмиссий в окружающую среду и установленных ставок.
3. Ежеквартально представлять отчет о выполнении условий природопользования в орган выдавший экологическое разрешение (п.5 ст.73 Экологического кодекса РК).
4. Согласно заявки природопользователя, начало и окончание периода выбросов для строительных работ 01.12.2019 - 31.05.2020 г.