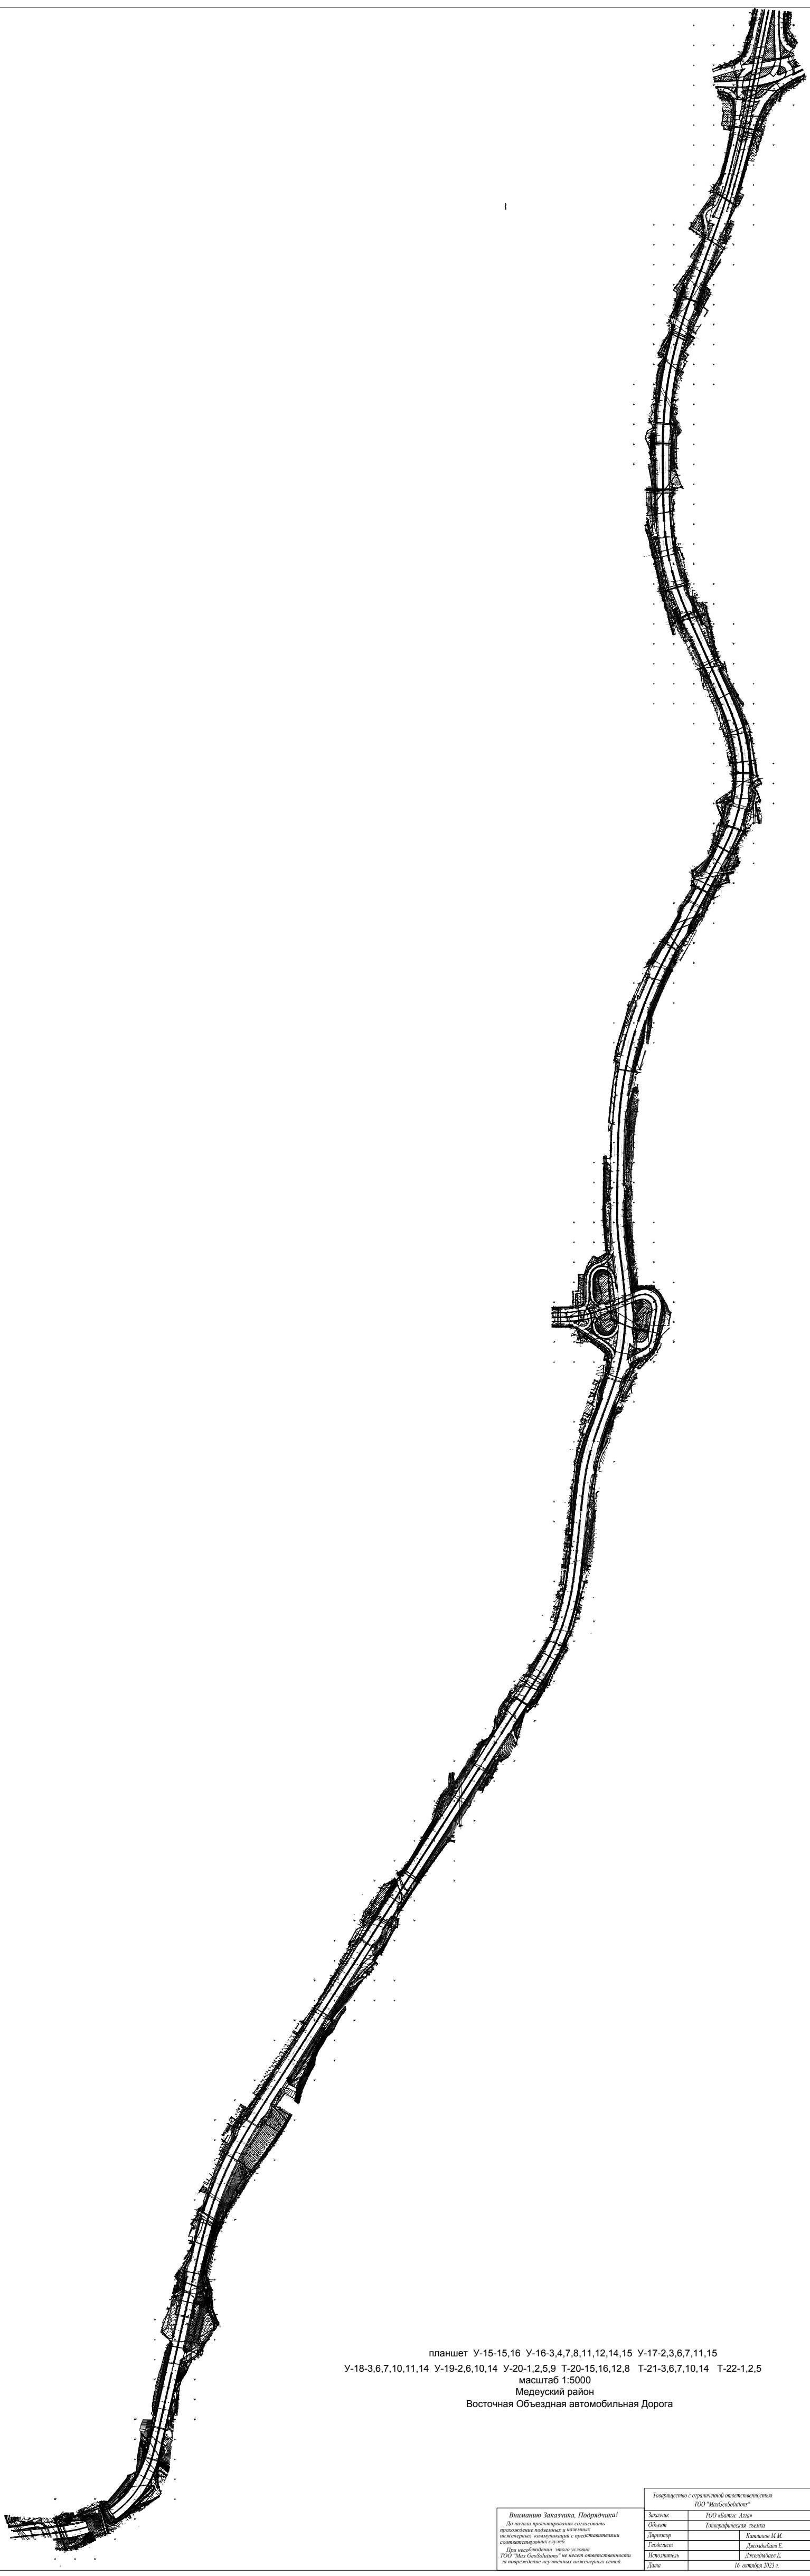

планшет У-15-15,16 У-16-3,4,7,8,11,12,14,15 У-17-2,3,6,7,11,15
У-18-3,6,7,10,11,14 У-19-2,6,10,14 У-20-1,2,5,9 Т-20-15,16,12,8 Т-21-3,6,7,10,14 Т-22-1,2,5
масштаб 1:5000
Медеуский район
Восточная Объездная автомобильная Дорога

Внимание Заказчика, Подрядчика!

До начала проектирования согласовать прохождение подземных и наземных инженерных коммуникаций с представителями соответствующих служб.

При несоблюдении этого условия ТОО "Max GeoSolutions" не несет ответственности за повреждение неучтенных инженерных сетей.

Товарищество с ограниченной ответственностью ТОО "MaxGeoSolutions"		
Заказчик	*ТОО «Батыс Алга»*	
Объект	*Топографическая съемка*	
Директор		*Каппанов М.М.*
Геодезист		*Джолдыбаев Е.*
Исполнитель		*Джолдыбаев Е.*
Дата	*16 октября 2023 г.*	