ҰЛЫТАУ ОБЛЫСЫ БІЛІМ БАСҚАРМАСЫНЫҢ ЖЕЗҚАЗҒАН ҚАЛАСЫ БІЛІМ БӨЛІМІНІҢ «№4 ЖАЛПЫ БІЛІМ БЕРЕТІН МЕКТЕБІ» КОММУНАЛДЫҚ МЕМЛЕКЕТТІК МЕКЕМЕСІ

Қазақстан Республикасы, 100600,Ұлытау облысы
Жезказған қаласы,Алашахан даңғылы, құрылыс 15
т/фак:8(7102) 41-10-60
e-mail: zhez_ssh4@mail.ru
«ҚР Қаржы Министрлігінің Қазынашылық Комитеті» РММ
ЖСК KZ85070102KSN3001000
БСК KKMFKZ2A, БСН 970540003331

КОММУНАЛЬНОЕ ГОСУДАРСТВЕННОЕ УЧРЕЖДЕНИЕ «ОБЩЕОБРАЗОВАТЕЛЬНАЯ ШКОЛА №4 ОТДЕЛА ОБРАЗОВАНИЯ ГОРОДА ЖЕЗКАЗГАНА»УПРАВЛЕНИЯ ОБРАЗОВАНИЯ ОБЛАСТИ ҰЛЫТАУ

Республика Казахстан,100600 область Ультау
город Жезказган, пропект Алашахана, строение 15
т/фак:8(7102) 41-10-60
e-mail: zhez_ssh4@mail.ru
РГУ«Комитет Казначейства Министра Финансов РК»
ИИК KZ85070102KSN3001000
БИК KKMFKZ2A, БСН 970540003331

27.09.2023 № 137

Филиал РГП
«Госэкспертиза»
по Карагандинской области и
области Ұлытау

Письмо

Администрация КГУ «ОШ №4» ставит Вас в известность, что на данный момент в школу входят 2 ввода холодной питьевой воды со стороны пристройки (блок Б)

Директор КГУ «ОШ№4 » Болатбекова Ж.Ж.

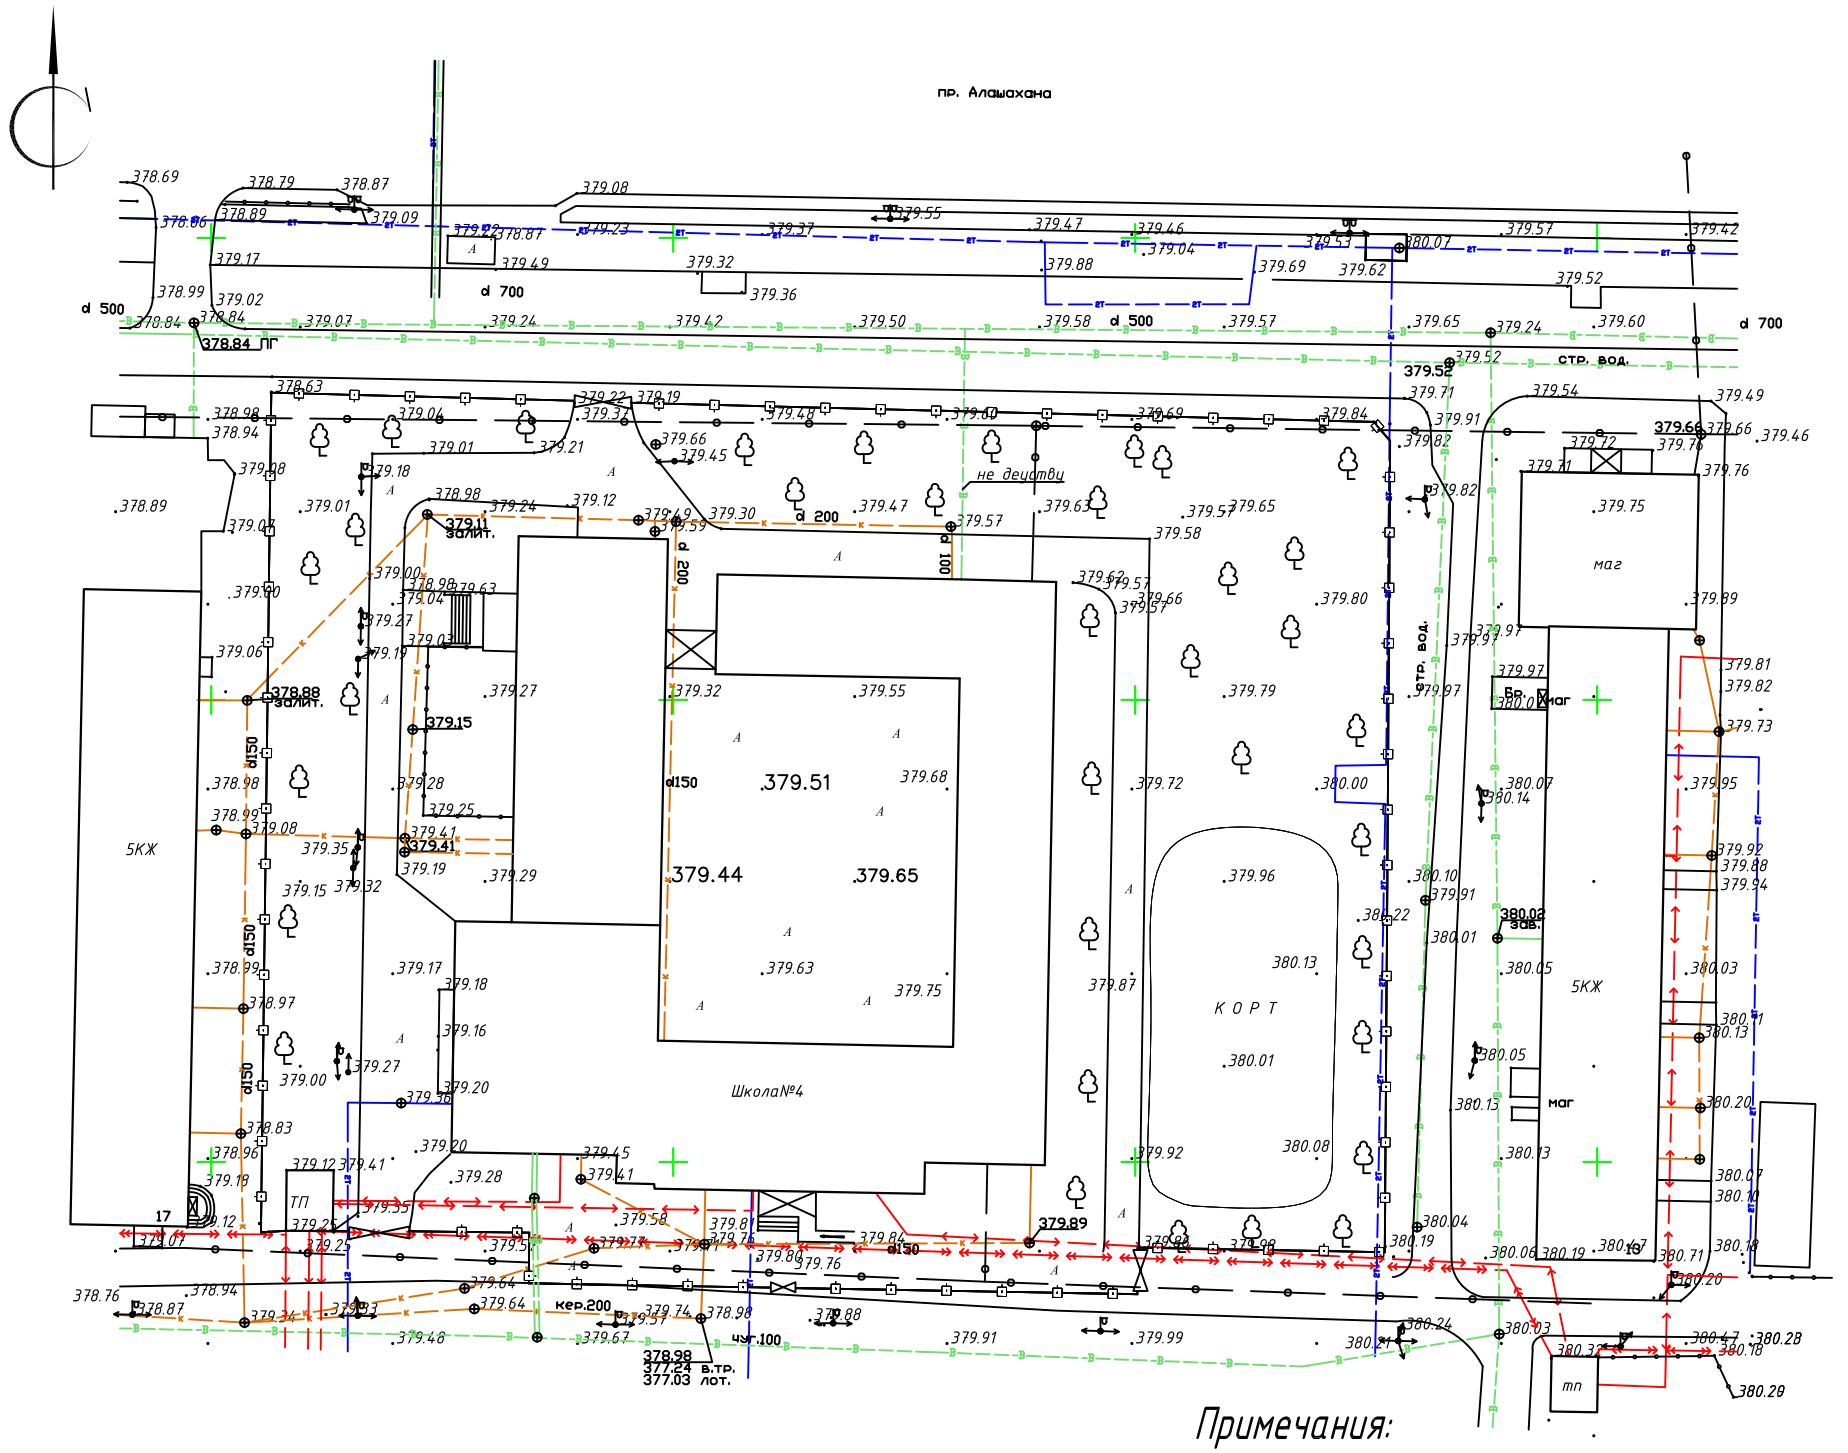

Примечания:

1. Система высот: Балтийская
2. Система координат: Местная

						ТГ-01/12-2022
						Республика Казахстан, Улытауская область, г.Жезказган просп. Алашахана 15
Изм.	Кол.уч.	Лист	№док.	Подп.	Дата	
Директор		Парчиев А.М.				«Средняя общеобразовательная школа №4» — Стадия: — Лист: 1 — Листов: 1
Гл.инженер		Демежанов К.М.				
Геодезист		Исаков Е.М.				Топографическая съёмка Масштаб 1:1000 — ТОО "Geo-Evolution project" Государственная лицензия №19013587