Қазақстан Республикасы
Түркістан облысы
Шымкент қаласы
«БІРЛЕСТІК»
Жауапкершілігі шектеулі серіктестігі

Республика Казахстан
Туркестанская область г.Шымкент
Товарищество с ограниченной
ответственностью
«БІРЛЕСТІК»

Государственная Лицензия № 13013346 от 16 .01 .2019 года.Выданная Управлением государственного архитектурно-строительного контроля города Шымкент". Акимата города Шымкент. 160011, РК, г.Шымкент, улица Толстого, дом №75" 1, БИН: 990240007206 электронный адрес: Birlestik2009@mail.ru тел:8 (7252)433004

Заказ: 02-2023-АС
Заказчик: ГУ "Отдел жилищно-коммунального хозяйства, пассажирского транспорта, автомобильных дорог и жилищной инспекции Карасайского района"

РАБОЧИЙ ПРОЕКТ

Реконструкция и строительство системы водоснабжения в с.Жармухамбет Карасайского района Алматинской области

Том II
Альбом 7
Архитектурно-строительная часть.
Уборная на 1 очко.Фундамент под насосную станцию.
Выгреб на 10м3.

г.Шымкент - 2024 г.

Қазақстан Республикасы
Түркістан облысы
Шымкент қаласы
«БІРЛЕСТІК»
Жауапкершілігі шектеулі серіктестігі

Республика Казахстан
Туркестанская область г.Шымкент
Товарищество с ограниченной
ответственностью
«БІРЛЕСТІК»

Государственная Лицензия № 13013346 от 16 .01 .2019 года.Выданная Управлением государственного архитектурно-строительного контроля города Шымкент". Акимата города Шымкент. 160011, РК, г.Шымкент, улица Толстого, дом №75" 1, БИН: 990240007206 электронный адрес: Birlestik2009@mail.ru тел:8 (7252)433004

Заказ: 02-2023-АС
Заказчик: ГУ "Отдел жилищно-коммунального хозяйства, пассажирского транспорта, автомобильных дорог и жилищной инспекции Карасайского района"

РАБОЧИЙ ПРОЕКТ

Реконструкция и строительство системы водоснабжения в с.Жармухамбет Карасайского района Алматинской области

Том II
Альбом 7
Архитектурно-строительная часть.
Уборная на 1 очко.Фундамент под насосную станцию.
Выгреб на 10м3.

Директор ТОО «Бірлестік» Жолшиева А.С.

Главный инженер проекта Байболов А.

г.Шымкент - 2024 г.

Ведомость основных комплектов рабочих чертежей

Обозначение	Наименование	Примечание
АС	Архитектурно-строительные решения	

Ведомость ссылочных и прилагаемых документов

Обозначение	Наименование	Примечание
СН РК 2.02-01-2014	Пожарная безопасность зданий и сооружений	
СН РК 5.01-02-2013	Основания зданий и сооружений	
СН РК 2.04-04-2013	Строительная теплотехника	
СН РК 2.01-01-2013	Защита строительных конструкций от коррозии	
СН РК 3.02-37-2013	Крыши и кровли	
СНиП РК 5.03-34-2005	Бетонные и железобетонные конструкции	
СН РК 5.03-07-2013	Несущие и ограждающие конструкции	
СН РК 4.01-03-2013	Водоснабжение. Наружные сети и сооружения	
СН РК 4.01-03-2013	Наружные сети и сооружения водопровода и канализации	

Ведомость рабочих чертежей основного комплекта

Лист	Наименование	Примечание
АС-1	Общие данные (начало)	
АС-2	Общие данные (окончание)	
АС-3	Фасад. План. План по выгребу	
АС-4	Разрез 1-1. Узлы 1, 2	
АС-5	Фрагмент разреза 1-1. Сечения А-А, В-В. Фрамуга Ф-1	
АС-6	Сечение Б-Б. Детали крышек люка	
АС-7	Плита П-1	
АС-8	Деталь крепления перегородки МС-1, МП-1.	

Взам. инв. №

Подп. и дата

Инв. № подл

Изм.	Кол.уч	Лист	N док.	Подпись	Дата
Проверил		Мейрбеков Н			06.23
Разработал		Тажимурат Е			06.23
Н.контроль		Мейрбеков Н			06.23

02-2023-АС

"Реконструкция и строительство системы водоснабжения в с.Жармухамбет Карасайского района Алматинской области"

Уборная на 1 очко с бетонным выгребом

Стадия	Лист	Листов
РП	1	8

Общие данные (начало)

ТОО "Бірлестік" г. Шымкент 2024 г.

Копировал

А3

Общие данные.

Исходные данные для проектирования объекта.

Рабочий проект "Реконструкция и строительство системы водоснабжения в с.Жармухамет Карасайского района Алматинской области" разработан на основании:

– АПЗ № KZ29VUA01117579 от 22.04.2024г, выданного ГУ "Отдел архитектуры и градостроительства Карасайского района";

– заключения об инженерно–геологических условиях площадки выполненной ТОО «Alem Geo Inzhenering» выданного в декабре 2023году;

– топографической съемки, выполненной ТОО "Бірлестік" в 2023г;

– источник финансирования – бюджетные средства;

– Степень огнестойкости – III.

– Класс функциональной пожарной опасности помещений – Ф 5.1,

– Категория здания по взрывопожарной пожарной опасности – Д.

– Класс пожарной опасности строительных конструкций– К1.

– Уровень ответственности зданий– II технический не сложный

Характеристика участка строительства и место размещения объекта

Климатическая справка принята в соответствии с СП РК 2,04–01–2017 «Строительная климатология» (с изменениями от 01.04.2019 г.) и НТП РК 01–01–3.1 (4.1)–2017 – «НАГРУЗКИ И ВОЗДЕЙСТВИЯ НА ЗДАНИЯ».

Климатическая справка приведена по метеостанции Пункт Алматы.

Климатический подрайон II–В.

Температура воздуха, °С:	абсолютно максимальная	+43,4
	абсолютно минимальная	–37,7

Средняя максимальная температура воздуха наиболее теплого месяца, °С +30,0

Температура воздуха наиболее холодных (обеспеченностью 0,98), °С:

суток	–26,9
пятидневки	–23,3

Нормативная глубина промерзания грунтов составляет:

– для крупнообломочных грунтов 0,34 м;

– для суглинков 0,79 м;

– для супеси и песков 0,28 м.

Снеговая нагрузка – II район, 1,2 кПа (120 кгс/м^2).

Ветровой напор – II район, 0,39 кПа (39 кгс/м^2).

Гололедные нагрузки – II район, 5 мм

В результате анализа частных значений показателей физико–механических свойств грунтов, определенных лабораторными и полевыми методами, с учетом данных о геологическом строении и литологических особенностях грунтов, в пределах изученной толщи грунтов до глубины 3,0м (сверху вниз) выделены три инженерно– геологических элемента (ИГЭ), описание которых приводится ниже:

(ИГЭ–1) Почвенно–растительный слой. Мощность 0,2–0,3м.

(ИГЭ–1а) Насыпной грунт, представлен суглинком с гравием и строительным мусором. Мощность 0,4–0,5м.

(ИГЭ–2) Суглинокаллювиально–пролювиальныйсреднечетвертичного возраста(apQ_{II}), светло–коричневого цвета, легкий, местами макропористый, пылеватый, к концу интервала местами с включением гравия до 5% ис маломощными прослойками песков мелкозернистых. Консистенция грунта от твердой до тугопластичной. Мощность 2,5–2,8м.

Гидрогеологические условия

В геологическом строении площадки работ до разведанной глубины 3,0м принимают участие следующие среднечетвертичные отложения: суглинки, легкие, пылеватые, от твердой до тугопластичной консистенции, в нижней части разреза местами с включением гравия до 5% и с маломощными прослойками песков мелкозернистых. С поверхности грунты перекрыты почвенно–растительным слоем и насыпным грунтом.

В пределах площадки изысканий подземные воды вскрытыдвумя скважинами(С–6 и С–11) на глубине 2,1–2,3м. Сезонная амплитуда колебания уровня грунтовых вод 1,0–1,5м. Территория не подтапливается грунтовыми водами. Тип увлажнения территории – I.

Сейсмичность района (СП РК 2.03–30–2017), оценивается в 8 баллов (ОСЗ– 2_{475}). Тип грунтовых условий по сейсмическим свойствам – II. Уточненное значение сейсмичности площадки 8 баллов. Значение расчетного ускорения a_g (в долях g) – 0,433. Значение расчетного вертикального пикового ускорения a_{gv} (в долях g) – 0,3897.

Объемно–планировочные решения

Проектируемая Площадка водопроводных сооружений. Уборная на 1–но очко–прямоугольной формы, в плане с размерами в осях 1.62х3.26 м.

Высота от пола до потолка составляет от 2.3м до 2,6м.

Конструктивные решения

Уборная разработана со стенами из кирпича с монолитным бетонным выгребом.

Стены уборной выполнить из обожженного кирпича КОРПо 1 Нф/100/2,0/50 ГОСТ 530–2012 на цементно–песчанном растворе М–25, Rnt>120 КПа с последующей штукатуркой и известковой покраской

Толщина стен–250мм.

Стены и днище выгреба из бетона кл. С12/15 марка по водонепроницаемости W4 на сульфатостойком цементе.

Кровля – из асбестоцементных листов по деревянной обрешетке и наслонным стропилам.

Полы – деревянные.

Двери, фрамуги – деревянные.

Деревянные конструкции, соприкасающиеся с грунтом и кладкой антисептировать и осмолить.

В каждом кабинке должно быть устроены по одному крюку для одежды и бумаги.

Масляная окраска вытяжной трубы за 2 раза

Горизонтальную гидроизоляцию стен выполнить на отметке –0.040 из цементного раствора состава 1:2 толщиной 20 мм.

Наружная отделка стен – штукатурка под шубу с мелким набрызгом.

Противопожарные мероприятия

Противопожарные мероприятия предусмотрены в соответствии с требованиями СН РК 2.02–01–2019 и СП РК 2.02–101–2014*. Деревянные конструкции обработать огнезащитными материалами в соответствии с требованиями СН РК 2.02–01–2019 и СП РК 2.02–101–2014* "Пожарная безопасность зданий и сооружений."

Мероприятия по охране окружающей среды

Прилегающая территория облагораживается.

Производственный мусор, бытовые отходы собираются в мусороконтейнеры, расположенные на территории в специально отведенном месте, с дальнейшим вывозом в специально отведенные места.

Взам. инв. №

Подп. и дата

Инв. № подл

Изм.	Кол.уч	Лист	N док.	Подпись	Дата
Проверил		Мейрбеков Н			06.23
Разработал		Тажимурат Е			06.23
Н.контроль		Мейрбеков Н			06.23

02–2023–АС

"Реконструкция и строительство системы водоснабжения в с.Жармухамбет Карасайского района Алматинской области"

Уборная на 1 очко с бетонным выгребом

Стадия	Лист	Листов
РП	2	8

Общие данные (окончание)

ТОО "Бірлестік" г. Шымкент 2024 г.

Копировал

А3

Фасад

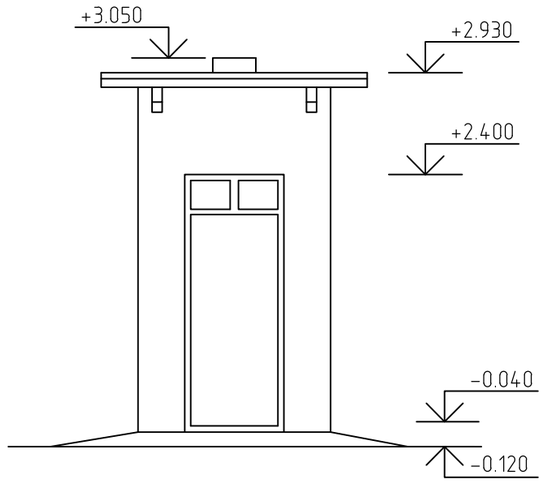

Боковой фасад

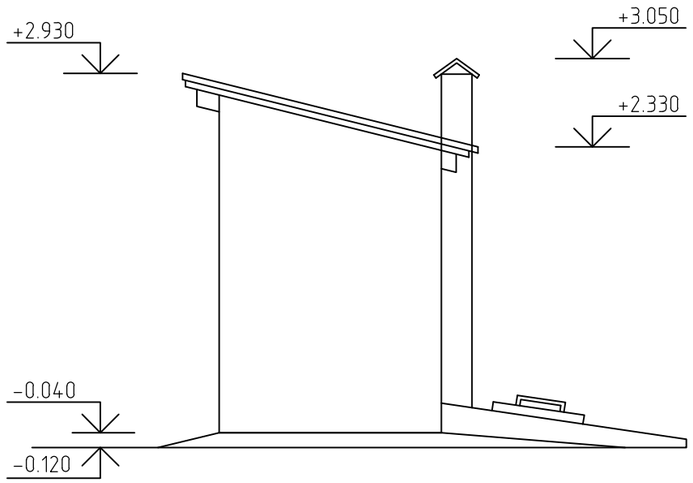

План М 1:50

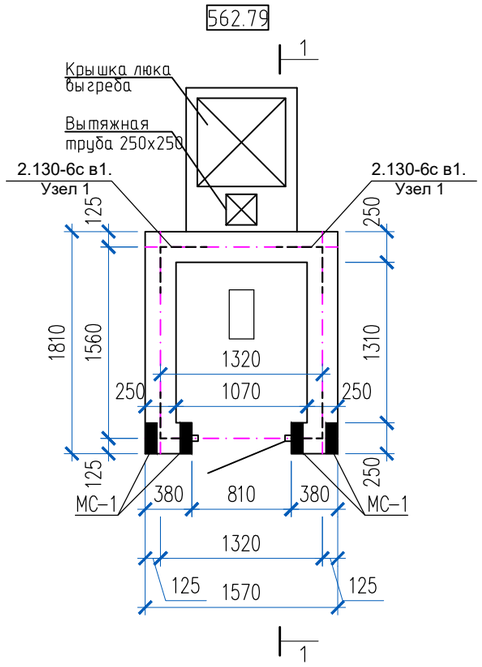

План по выгребу

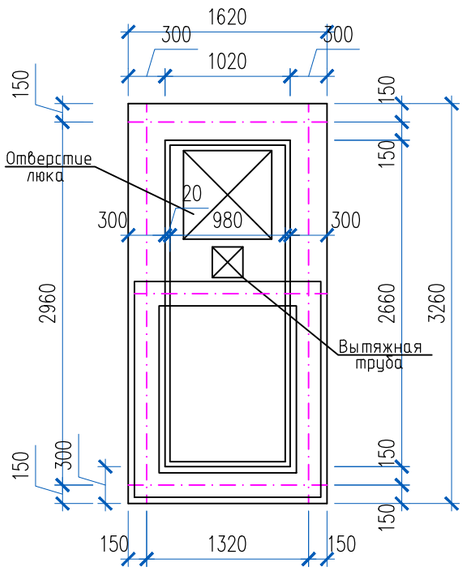

Для крепления фрамуги и дверного блока в проеме предусмотреть деревянные антисептированные пробки размерами 250х120х65 по 3 шт. с каждой стороны (две на дверь и одну на фрамугу)

Спецификация элементов заполнения проемов и перемычек

Поз	Обозначение	Наименование	К-во шт	Масса ед., кг	Примечание
		Спецификация элементов заполнения проемов.			
1	ГОСТ 6629-88*	Дверной блок ДГ 21 – 8	1		
2	Лист АС-5	Фрамуга Фр-1	1		

Данный лист смотреть совместно с листом АС-4

Изм.	Кол.уч	Лист	N док.	Подпись	Дата
Проверил		Мейрбеков Н			06.23
Разработал		Тажимурат Е			06.23
Н.контроль		Мейрбеков Н			06.23

02-2023-АС

"Реконструкция и строительство системы водоснабжения в с.Жармухамбет Карасайского района Алматинской области"

Уборная на 1 очко с бетонным выгребом

Стадия	Лист	Листов
РП	3	8

Фасад. План. План по выгребу

ТОО "Бірлестік" г. Шымкент 2024 г.

Копировал

А3

Взам. инв. №

Подп. и дата

Инв. № подл

Разрез 1-1

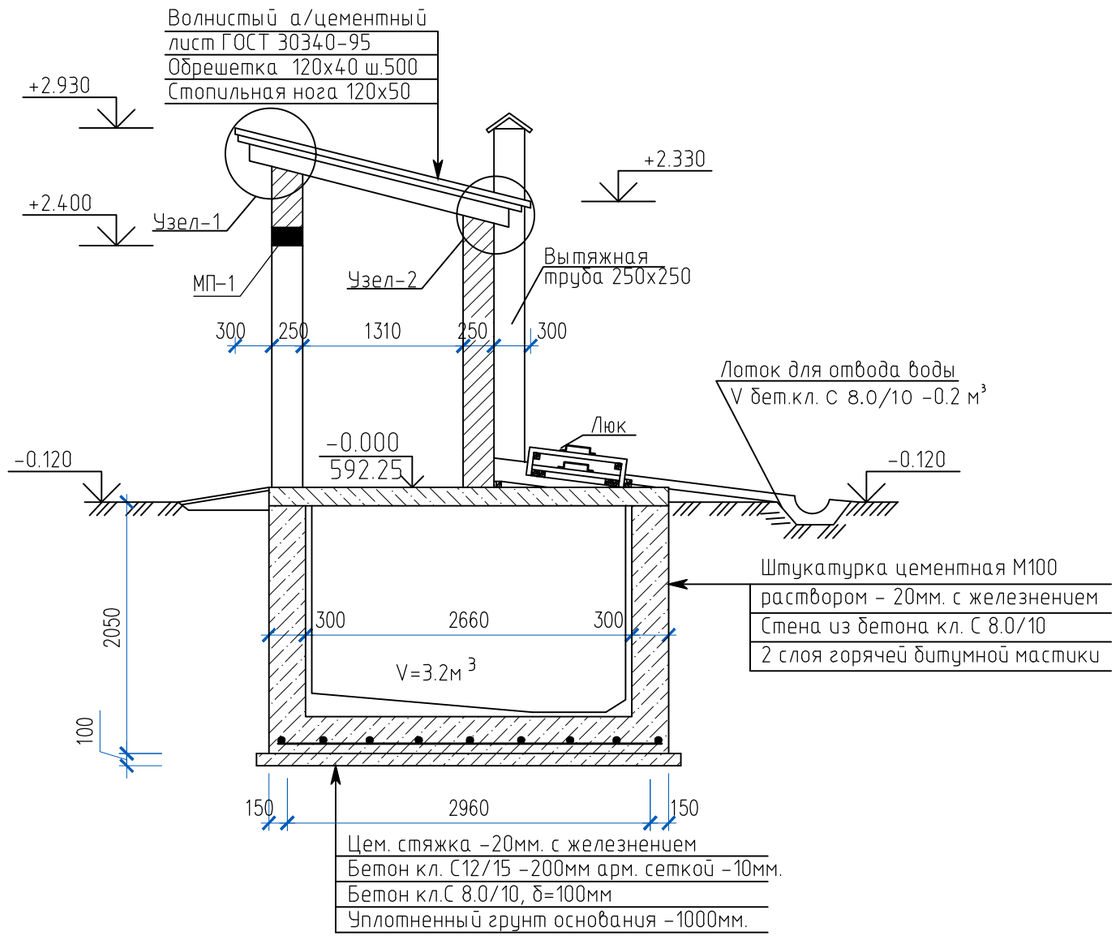

Узел - 1

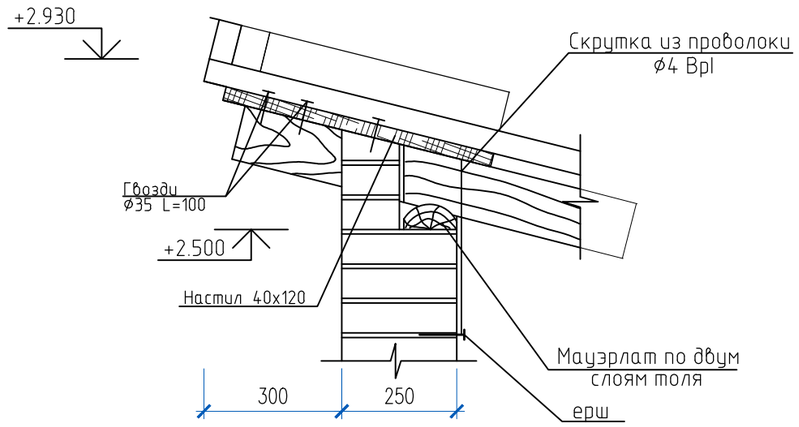

Узел - 2

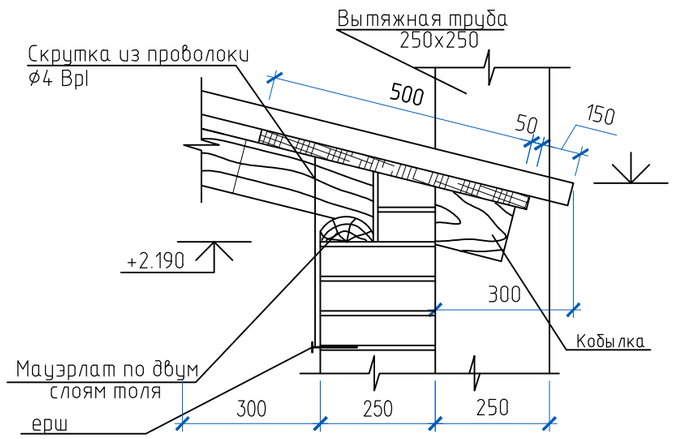

Лист смотреть совместно с листами АС-2, АС-4.
Днище выгреба армируется сеткой по ГОСТ 23279-85.

5Вр1 - 100 / 5Вр1 - 100 2550х950 Вес сетки - 7,60кг.

Бетон выгреба принять марки W4, Шлакц.

Обратную засыпку пазух стен выгреба выполнить местным грунтом, слоями не более 200мм с уплотненным каждого слоя пневмотрамбовками с доведением =1,65тс/м³

Расход бетона на днище кл.с12/15 - 1.06 м³.

Расход бетона на стены кл. 5.06 м³.

Расход бетона на основание кл.С 8.0/10- 0.63 м³.

Антипросадочные мероприятия см. в разделе ПОС.

Изм.	Кол.уч	Лист	N док	Подпись	Дата
Проверил		Мейрбеков Н			06.23
Разработал		Тажимурат Е			06.23
Н.контроль		Мейрбеков Н			06.23

02-2023-АС

"Реконструкция и строительство системы водоснабжения в с.Жармухамбет Карасайского района Алматинской области"

Уборная на 1 очко с бетонным выгребом

Стадия	Лист	Листов
РП	4	8

Разрез 1-1. Узлы 1, 2.

ТОО "Бірлестік" г. Шымкент 2024 г.

Взам. инв. №

Подп. и дата

Инв. № подл

Копировал

А3

Фрагмент разреза 1-1

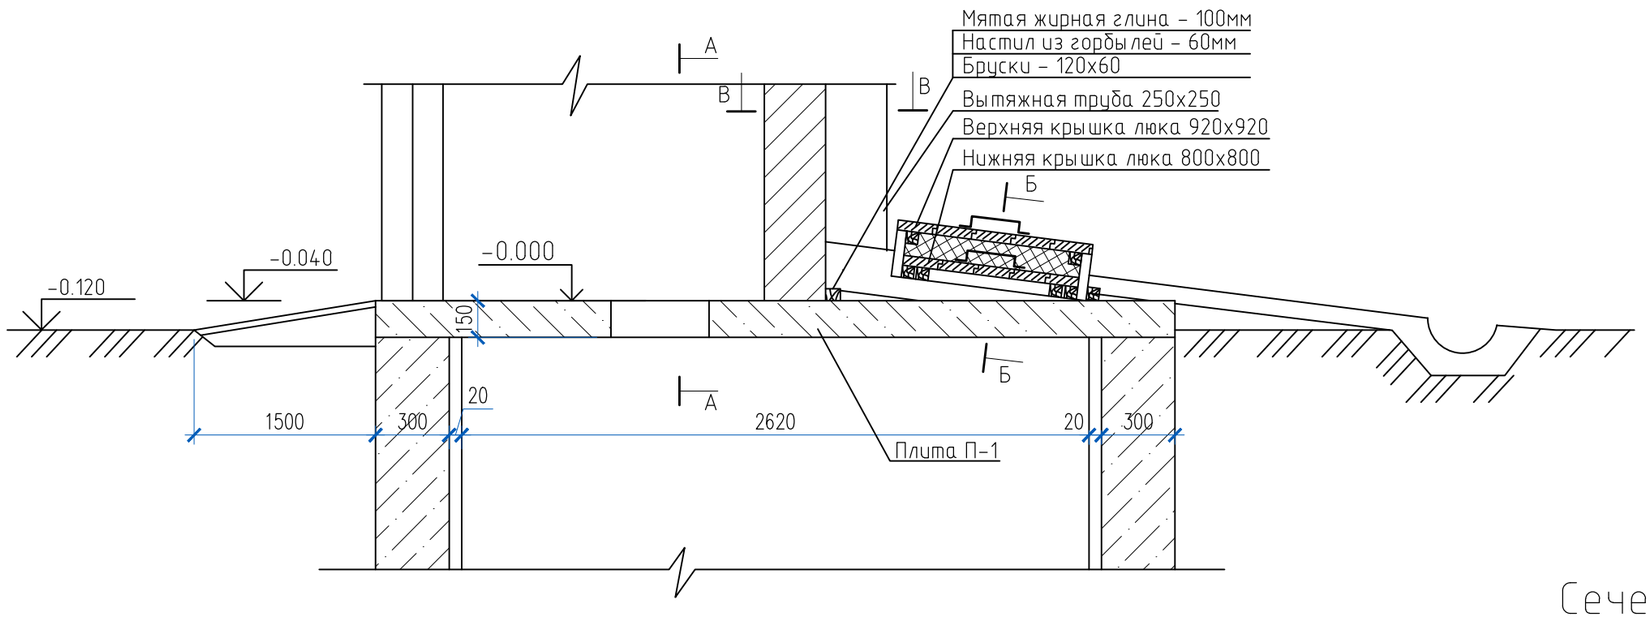

Сечение В – В

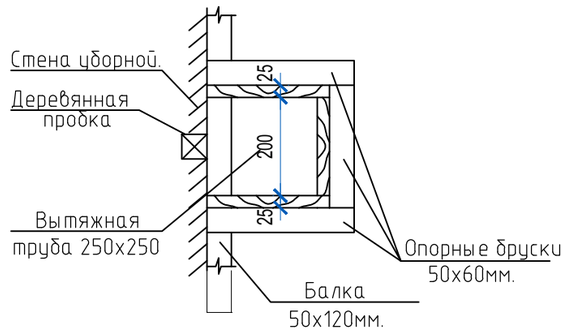

Сечение А – А

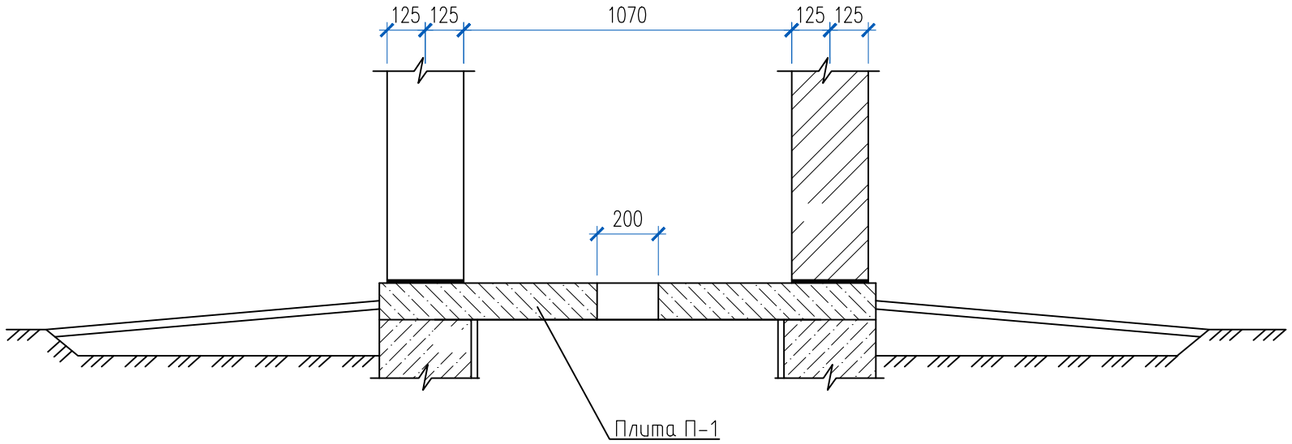

Ф – 1 (древесина – 0,01м^3)

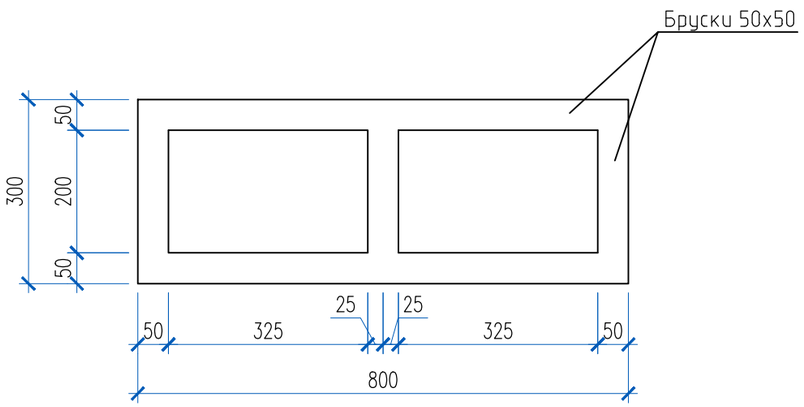

Для крепления вытяжной трубы в кирпичной смене предусмотреть антисептированные деревянные пробки 120х120х65 с шагом 575мм по высоте 4 шт.

Изм.	Кол.уч	Лист	N док.	Подпись	Дата
Проверил		Мейрбеков Н			06.23
Разработал		Тажимурат Е			06.23
Н.контроль		Мейрбеков Н			06.23

02-2023-АС

"Реконструкция и строительство системы водоснабжения в с.Жармухамбет Карасайского района Алматинской области"

Уборная на 1 очко с бетонным выгребом

Стадия	Лист	Листов
РП	5	8

Фрагмент разреза 1-1. Сечения А-А, В-В. Фрамуга Ф-1

ТОО "Бірлестік" г. Шымкент 2024 г.

Копировал

А3

Взам. инв. №

Подп. и дата

Инв. № подл

Сечение Б – Б

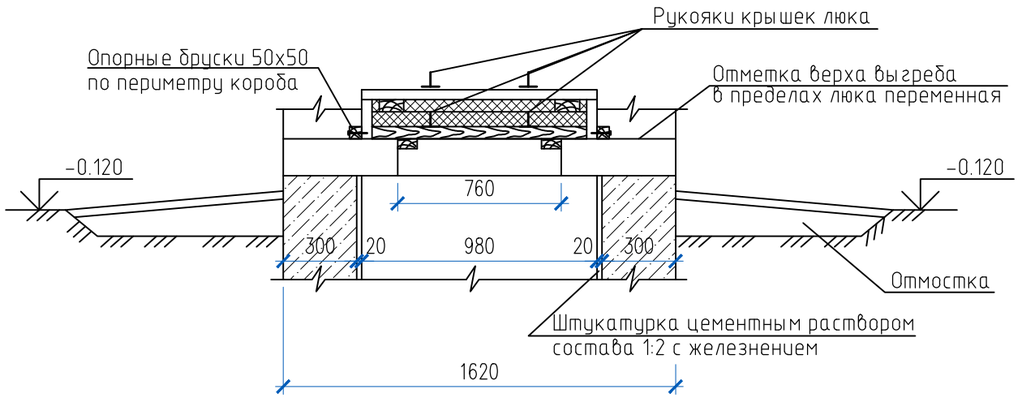

Детали крышек люка

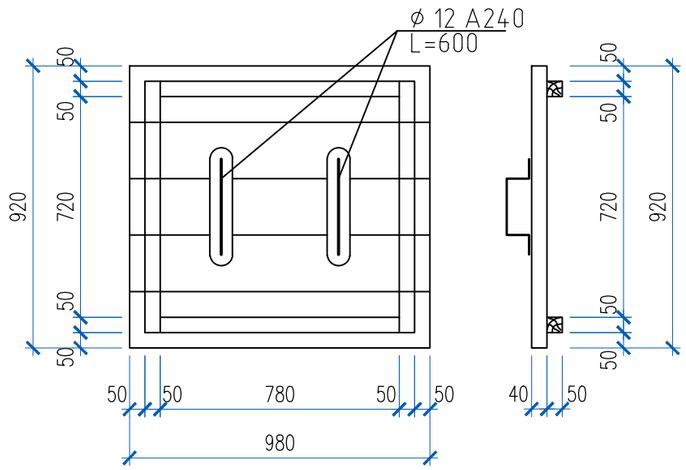

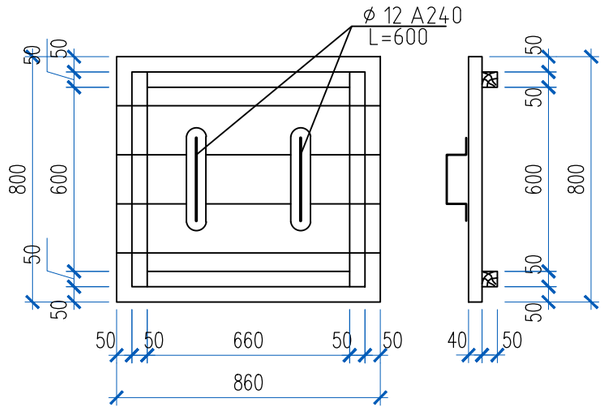

Спецификация древесины

Поз	Обозначение	Наименование	К-во шт	Масса ед. кг	Примечание.
		Спецификация элементов кровли			
	Лист АС-3	Мауэрлат 120х40 п.м.	6.0		0,024 м^3
	Лист АС-3	Стропила ϕ120, L=1600	2		0,046 м^3
	Лист АС-3	Обрешетка 120х40 п.м.	8,5		0,041 м^3
	Лист АС-3	Кобылка 120х40, L=600	4		0,012 м^3
	Лист АС-3	Перемычка 120х60, L=1300	4		0,037 м^3
		Всего:			0,160 м^3
	данный лист	Крышка люка			
		Расход древесины			0,092м^3
	ГОСТ 32028-2016	Арматура ϕ12 А240 п.м.	2.4	0.89	кг/м
	Лист АС-4	Вытяжная труба			
		Расход древесины			0,074м^3

Изм.	Кол.уч	Лист	N док.	Подпись	Дата
Проверил		Мейрбеков Н			06.23
Разработал		Тажимурат Е			06.23
Н.контроль		Мейрбеков Н			06.23

02-2023-АС

"Реконструкция и строительство системы водоснабжения в с.Жармухамбет Карасайского района Алматинской области"

Уборная на 1 очко с бетонным выгребом

Стадия	Лист	Листов
РП	6	8

Сечение Б-Б. Детали крышек люка

ТОО "Бірлестік" г. Шымкент 2024 г.

Копировал

А3

Взам. инв. №

Подп. и дата

Инв. № подл

Плита П-1

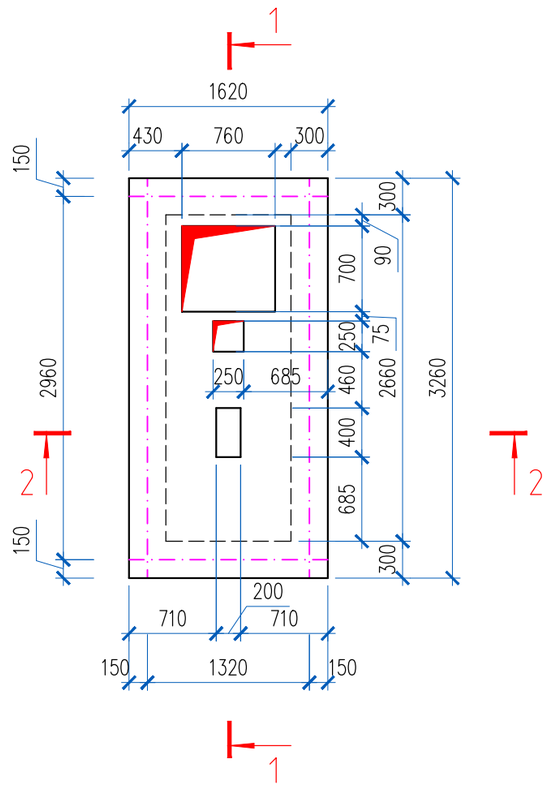

1-1

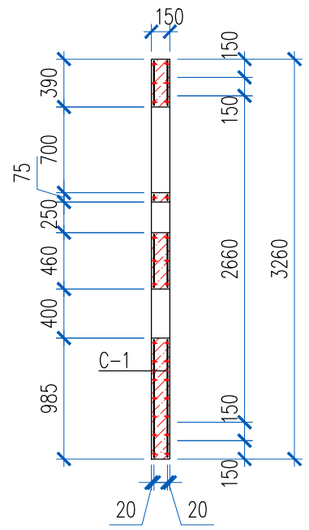

Армирование плиты П-1

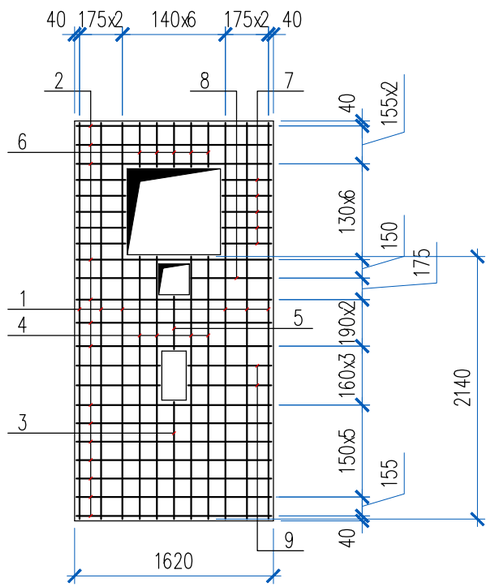

2-2

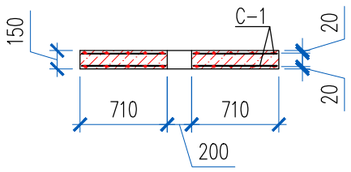

Спецификация элементов заполнения проемов и перемычек

Поз	Обозначение	Наименование		К-во шт	Масса ед., кг	Примечание
		Плита П-1				
С-1	см. данный лист	Сетка С-1		2	37.22	74.44
	материалы:	Бетон кл. С12/15	м3			0.66
		Сетка С-1			37.22	
1	ГОСТ 32028-2016	Арматура Ø10 А400	L=3230	6	2.0	12.0
2	ГОСТ 32028-2016	Арматура Ø10 А400	L=1590	14	0.98	13.72
3	ГОСТ 32028-2016	Арматура Ø10 А400	L=955	1	0.59	0.59
4	ГОСТ 32028-2016	Арматура Ø10 А400	L=2140	4	1.32	5.28
5	ГОСТ 32028-2016	Арматура Ø10 А400	L=430	1	0.27	0.27
6	ГОСТ 32028-2016	Арматура Ø10 А400	L=360	5	0.22	1.10
7	ГОСТ 32028-2016	Арматура Ø10 А400	L=400	10	0.25	2.5
8	ГОСТ 32028-2016	Арматура Ø10 А400	L=655	2	0.4	0.8
9	ГОСТ 32028-2016	Арматура Ø10 А400	L=380	4	0.24	0.96

Данный лист смотреть совместно с листом АС-4

Изм.	Кол.уч	Лист	N док.	Подпись	Дата
Проверил		Мейрбеков Н			06.23
Разработал		Тажимурат Е			06.23
Н.контроль		Мейрбеков Н			06.23

02-2023-АС

"Реконструкция и строительство системы водоснабжения в с.Жармухамбет Карасайского района Алматинской области"

Уборная на 1 очко с бетонным выгребом

Стадия	Лист	Листов
РП	7	8

Плита П-1

ТОО "Бірлестік" г. Шымкент 2024 г.

Копировал

А3

Взам. инв. N°

Подп. и дата

Инв. N° подл

Монолитная перемычка МП-1

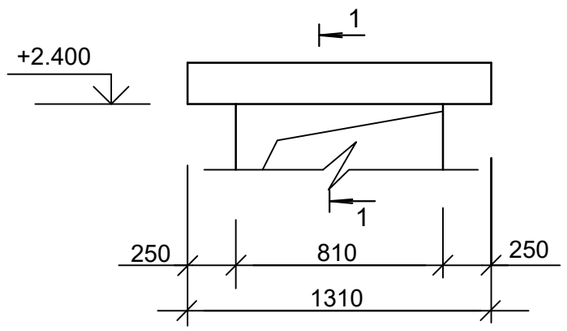

1-1

МС-1

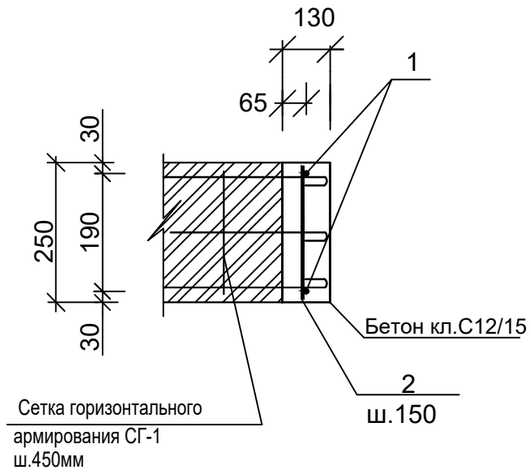

СПЕЦИФИКАЦИЯ ЭЛЕМЕНТОВ

Марка поз.	Обозначение	Наименование	Кол. шт.	Масса ед,кг	Примечание Общ. расх.
		Сетка СГ-1			36,0 п.м
3	ГОСТ 6727-86	Ø5 ВР-I L=1000	4	0,154	
4	ГОСТ 6727-86	Ø3 ВР-I L=220	3	0,0122	
		МС-1	4		
1	ГОСТ 34028-2016	Ø12 А400 L=2500	2	2,22	
2	ГОСТ 34028-2016	Ø6 А240 L=230	17	0,051	
		Бетон кл.С12/15			0,07м3
		МП-1	1		
1	ГОСТ 34028-2016	Ø12 А400 L=1310	4	1.16	4.64
ХМ-1	ГОСТ 34028-2016	Ø6 А240 L=920	9	0,20	1.80
		Бетон кл.С12/15			0,049м3

Сетка СГ-1

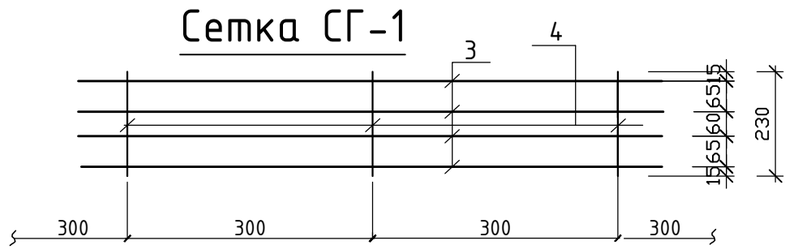

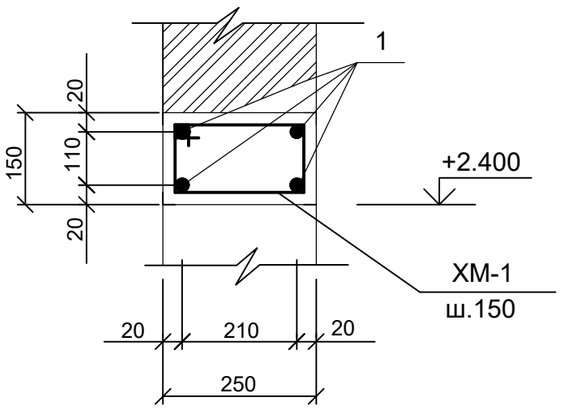

ХМ-1

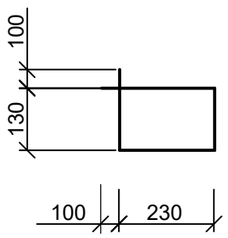

1. Данный лист смотреть совместно с листами АС-4, 6.
2. Монолитные конструкции выполнить согласно СН РК 5.03-07-2013 и СП РК 5.03-107-2013
3. Все сварные соединения выполнять в соответствии с ГОСТ 14098-81.
4. Снятие опалубки производить после достижения бетоном 70% проектной прочности.

Изм.	Кол.уч	Лист	N док	Подпись	Дата	02–2023–АС		
						"Реконструкция и строительство системы водоснабжения в с.Жармухамбет Карасайского района Алматинской области"		
Проверил		Мейрбеков Н			06.23	Уборная на 1 очко с бетонным выгребом	Стадия: РП	Лист: 8 / Листов: 8
Разработал		Тажимурат Е			06.23	Деталь крепления перегородки МС-1, МП-1.	ТОО "Бірлестік" г. Шымкент 2024 г.	
Н.контроль		Мейрбеков Н			06.23			

Опалубочный чертеж монолитного ленточного фундамента

0.000=592,40

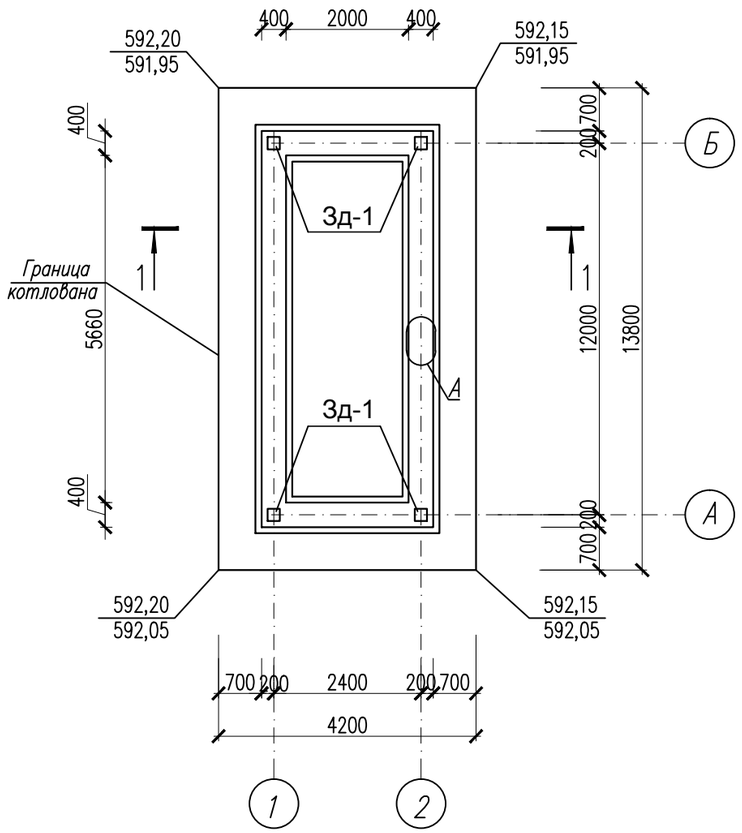

Расход на котлован
1. Разработка грунта в траншее 82,30м3
2. Обратная засыпка 62.71м3
3. Площадь котлована по верху и по низу 58м2

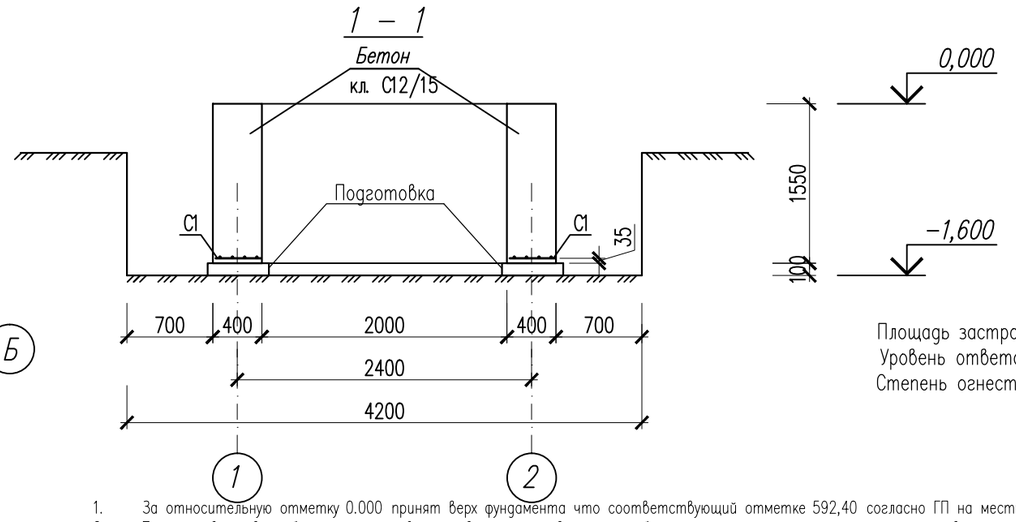

Площадь застройки–34,72м2
Уровень ответственности зданий–III
Степень огнестойкости– не нормируется

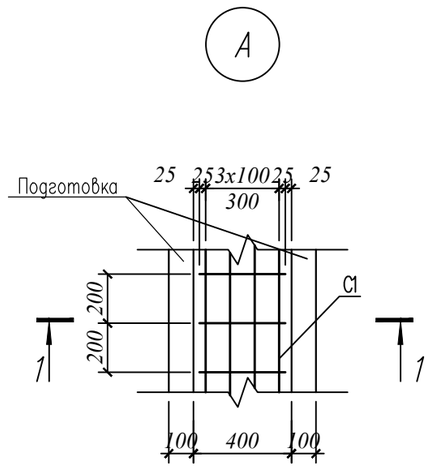

Сетка С1
На 1п.м

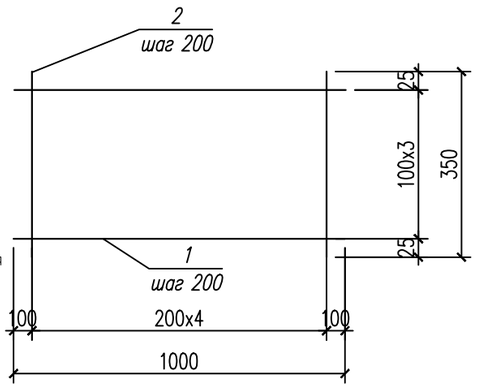

1. За относительную отметку 0.000 принят верх фундамента что соответствующий отметке 592,40 согласно ГП на местности.
2. При производстве работ по подготовке основания, котлован должен быть защищен от попадания атмосферных вод с окружающей территории.
3. Производство работ по подготовке основания фундаментов производить согласно требований СП РК 5.01–102–2013 "Основания зданий и сооружений".

В результате анализа частных значений показателей физико–механических свойств грунтов, определенных лабораторными и полевыми методами, с учетом данных о геологическом строении и литологических особенностях грунтов, в пределах изученной толщи грунтов до глубины 3,0м (сверху вниз) выделены три инженерно– геологических элемента (ИГЭ), описание которых приводится ниже:

(ИГЭ–1) Почвенно–растительный слой. Мощность 0,2–0,3м.

(ИГЭ–1а) Насыпной грунт, представлен суглинком с гравием и строительным мусором. Мощность 0,4–0,5м.

(ИГЭ–2) Суглинокаллювиально–пролювиальныйсреднечетвертичного возраста(apQ_{II}), светло–коричневого цвета, легкий, местами макропористый, пылеватый, к концу интервала местами с включением гравия до 5% ис маломощными прослойками песков мелкозернистых. Консистенция грунта от твердой до тугопластичной. Мощность 2,5–2,8м.

Гидрогеологические условия

В геологическом строении площадки работ до разведанной глубины 3,0м принимают участие следующие среднечетвертичные отложения: суглинки, легкие, пылеватые, от твердой до тугопластичной консистенции, в нижней части разреза местами с включением гравия до 5% и с маломощными прослойками песков мелкозернистых. С поверхности грунты перекрыты почвенно–растительным слоем и насыпным грунтом.

В пределах площадки изысканий подземные воды вскрытыдвумя скважинами(С–6 и С–11) на глубине 2,1–2,3м. Сезонная амплитуда колебания уровня грунтовых вод 1,0–1,5м. Территория не подтапливается грунтовыми водами. Тип увлажнения территории – I.

Сейсмичность района (СП РК 2.03–30–2017), оценивается в 8 баллов (ОСЗ– 2_{475}). Тип грунтовых условий по сейсмическим свойствам – II. Уточненное значение сейсмичности площадки 8 баллов. Значение расчетного ускорения a_g (в долях g) – 0,433. Значение расчетного вертикального пикового ускорения a_{gv} (в долях g) – 0,3897.

4. Установку насосной 2–го подъема контейнерного типа производить монтажным краном грузоподъемностью 10т.

Производство работ:

а) выполнить котлован шириной от грани фундаментов не менее 700 мм

б) в основании фундаментов выполнить подготовку Подготовка из щебня пропитанного битумом до полного насыщения толщиной 100 мм.

в) укладываются сетки с защитным слоем 35 мм;

г) арматуру в сетках связать вязальной проволокой.

д) Наружные стены фундаментов соприкасающиеся с грунтом обмазать горячим битумом за 2 раза– вертикальная гидроизоляция.

Спецификация конструктивных элементов фундамента

Марка поз.	Обозначение	Наименование	Кол	Масса ед. кг	Примеч.
		Ленточный фундамент	1шт		
		Сетка С1 п.м	28,80		
1	ГОСТ 34028–2016	ø10 А500С L=1000	4	0.62	
2	ГОСТ 34028–2016	ø6 А240 L=350	5	0.078	
Зд-1	с.1.400-15.В1.130	Закладная деталь МН117-1 ш.т	4	2,4	9,60
		Материалы			
		Бетон кл. С12/15 на W6, F100, портл.ц. м3		17,86	
		Подготовка из щебня пропитанного битумом до полного насыщения м3		1,73	

Ведомость расхода стали на элемент, кг.

Марка элемента	Изделия арматурные							Изделия закладные				
	Арматура класса						Всего	Прокат марки				Всего
	А240			А500С				С245				
	ГОСТ 34028–2016			ГОСТ 34028–2016				ГОСТ 19903–74*				
	ø6		Итого	ø10		Итого		–6	–8		Итого	
	11.23		11.23	71.24		71.24	82.47	7.52	1.6		9.12	9.12

Изм.	Кол.уч	Лист	N док	Подпись	Дата
Проверил		Рахимов			06.20
Разработал		Тайжанов			06.20
Н.контроль		Бейсенбаев			06.20

02–2023 АС

"Реконструкция и строительство системы водоснабжения в с.Жармухамбет Карасайского района Алматинской области"

Фундамент под насосную станцию

Стадия	Лист	Листов
РП	1	1

Опалубочный чертеж монолитного ленточного фундамента

ТОО "Бірлестік" г.Шымкент 2024г

Копировал

Формат А3

Согласовано

Взам. инв. N

Подпись и дата

Инв. N подл.