# Ситуационная схема

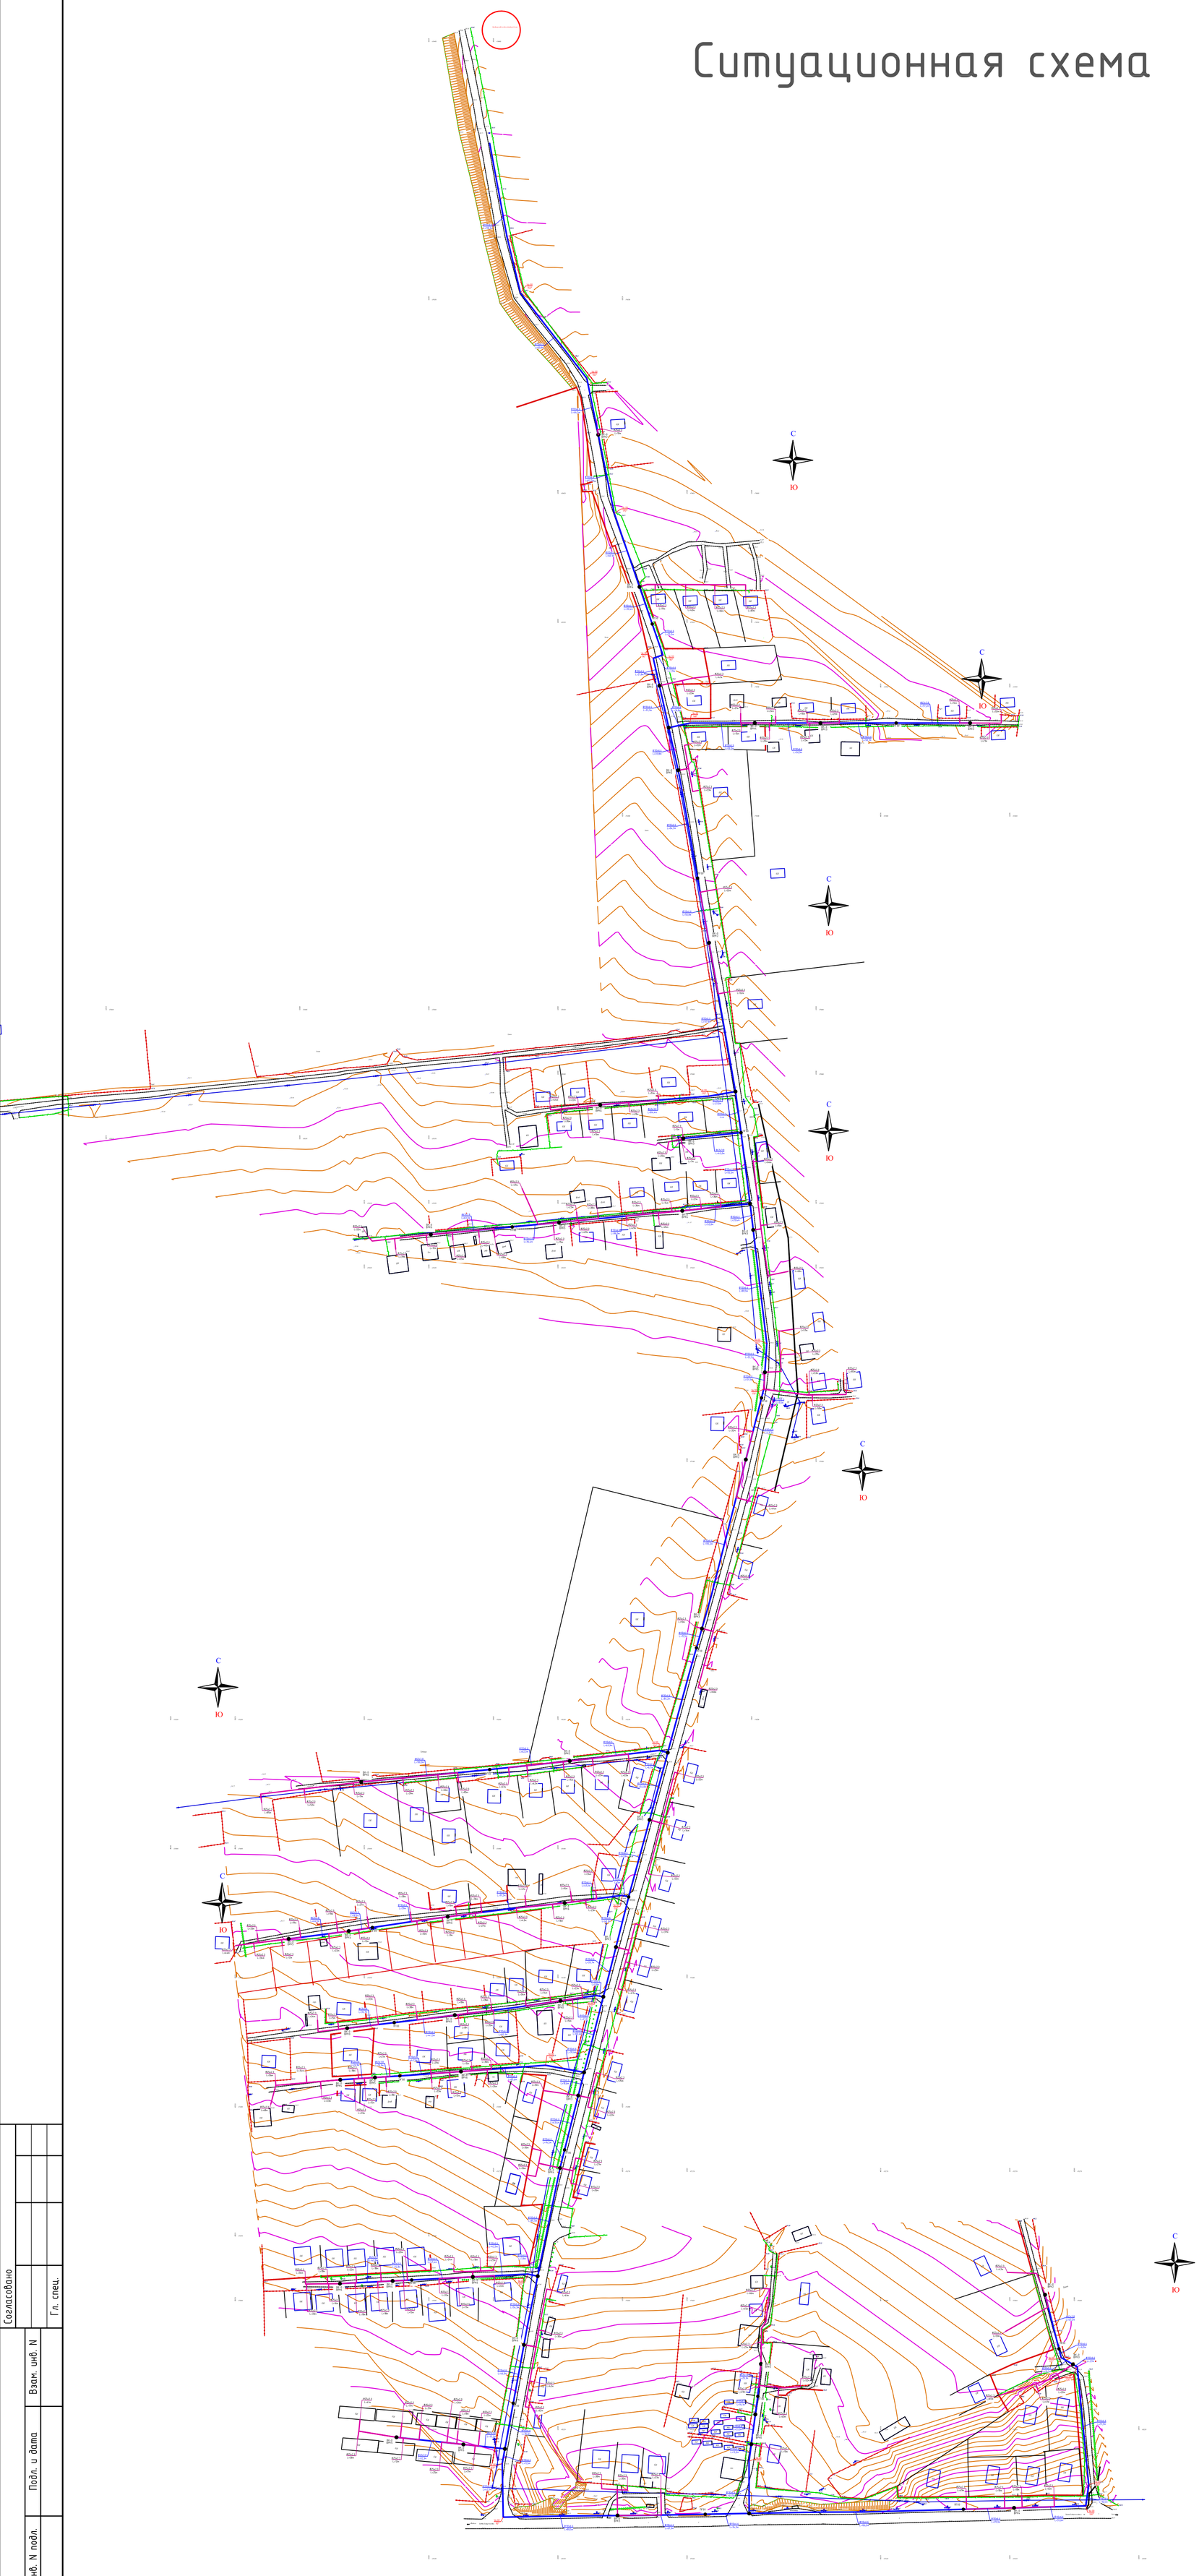

Схема сводки листов

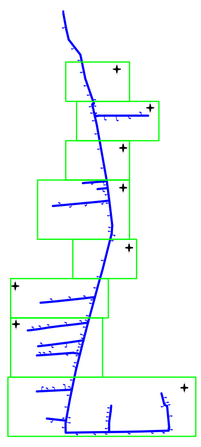

Принятые условные обозначения инженерных систем:

- В1 — В1 - Хозяйственно-противопожарный водопровод;
- Абонентский трубопровод
- 101 — Водопроводный колодец
- ПГ1 — Колодец с пожарным гидрантом
- ВК-1, ВРК6 — Колодцы-распределители
- Уг1 — Угол поворота

| | | | | | | |
|---|---|---|---|---|---|---|
| | | | | | | 86-2021 НВ |
| Изм. | Кол.уч | Лист | №док | Подпись | Дата | Реконструкция и строительство системы водоснабжения в с.Кайрат Карасайского района Алматинской области |
| Исполнил | Байболов А. | | | | 06.22 | Наружные сети водоснабжения — Стадия: РП; Лист: 2; Листов: |
| Проверил | Аспанов О. | | | | 06.22 | Ситуационная схема |
| Нор.Контро | Алибеков К. | | | | 06.22 | ТОО «Redline PRO» г. Шымкент - 2022 год |

Согласовано

Гл. спец.

Взам. инв. N

Подп. и дата

Инв. N подл.