ТОО "ASSER PARTNER"
Лицензия №21016517 от 26.04.2021г

РАБОЧИЙ ПРОЕКТ

18724796

Строительство инженерных сетей кирпичного 9 этажного 6 секционного жилого дома №29 в мкр. №4 жилого массива "Нур-Актобе" Блоки А,Б,В,Г,Д,Е

Альбом 0.3
Наружные сети водопровода
и канализации

г. Актобе 2024 г.

ТОО "ASSER PARTNER"
Лицензия №21016517 от 26.04.2021г

РАБОЧИЙ ПРОЕКТ

18724796

Строительство инженерных сетей кирпичного 9 этажного 6 секционного жилого дома №29 в мкр. №4 жилого массива "Нур-Актобе" Блоки А,Б,В,Г,Д,Е

Альбом 0.3
Наружные сети водопровода
и канализации

Состав проекта:

Альбом 0.1	Наружные тепловые сети
Альбом 0.1.1	ТС Конструкции железобетонные
Альбом 0.2	Наружные газовые сети
Альбом 0.2.1	ГСН. Электрохимзащита
Альбом 0.2.2	ГСН. Молниезащита ГРПШ
Альбом 0.3	Наружные сети водопровода и канализации
Альбом 0.4	Сети электроснабжения 10 и 0.4 кВ.
Альбом 0.4.1	Электротехнические чертежи подстанции
Альбом 0.5	ЭС Конструктивные решения
Альбом 0.5.1	ЭС КР Изделия

Директор Жилибаева М.А
Главный инженер проекта Шуиншалин Е

г. Актобе 2024 г.

ОБЩИЕ УКАЗАНИЯ

Проект наружных сетей водопровода и канализации выполнен на основании задания на проектирование, ТУ на подключение к городским сетям, СН РК 4.01-03-2011 "Водоотведение. Наружные сети и сооружения", СНиП РК 4.01-02-2009 "Водоснабжение. Наружные сети и сооружения", и с учетом наружных сетей домов №25, 26.

Наружные сети водопровода проектируются от существующих сетей водопровода Ø250 микрорайона «Нур-Актобе», с устройством колодца с запорной арматурой в сторону подключаемого объекта.

Проектируемые наружные сети водопровода выполняются из полиэтиленовых труб PE100 SDR21 ø110х5,3мм по ГОСТ 18599-2001. Для размещения запорно регулирующей арматуры предусмотрены водопроводные колодцы Ø1500мм из ж./б. колец по т.пр. 901-09-11.84.

Наружное пожаротушение жилого дома предусматривается из 2 существующих гидрантов.

Канализационные стоки посредством выпусков поступают во внутреннюю дворовую сеть, далее самотеком поступают в существующую самотечную сеть канализации Ø400 района «Нур-Актобе.

Самотечный коллектор проектируется из полипропиленовых гофрированных труб SN8 ø150-200мм по ГОСТ Р 54475-2011.

Колодцы на сети выполнены из сборных железобетонных элементов ø1000-1500мм по серии 3.900-1-14, выпуск 1.

Грунтовые воды вскрыты скважиной №7 на глубине 7,8 м.

В связи с наличием в районе строительства грунта просадочного типа 1, при строительстве сетей необходимо предусмотреть следующие мероприятия:

1. Основание под сети водопровода должно быть выровнено, без промерзших участков, освобождено от камней и валунов.
2. Под все трубопроводы произвести замену грунта по профилю.
3. Основание под сети - уплотнение грунта, трамбование на глубину 0,3 м до плотности сухого грунта не менее 1,65 тс/м3 на нижней границе уплотненного слоя.
4. Колодцы должны выполняться с уплотнением грунта в основании на глубину 0,3 м и устройством водонепроницаемых днища и наружных стен колодца с гидроизоляцией горячим битумом за 2 раза.
5. Поверхность земли вокруг люков колодцев на 0,3м шире пазух должна быть спланирована с уклоном 0,03 от колодца.
6. Вокруг колодцев следует предусматривать водонепроницаемые отмостки. Под отмостками необходимо уплотнение грунта.
7. Разработка грунта механизированным способом разрешается не ближе 2-х м от боковой стенки и не ближе 1 м над верхом подземной коммуникации. Оставшийся грунт рекомендуется доработать вручную без применения ударов (ломом, киркой,лопатой, механизированным инструментом) и с принятием мер, исключающих повреждения коммуникаций при вскрытии. Производство работ и монтаж сетей водопровода и канализации производить в соответствии со СН РК 4.01-05-2002.

При проектировании использован: Отчет по инженерно-геологическим изысканиям на объекте: "Разработка ПСД десяти 9-ти этажных кирпичных жилых домов на территории жилого массива "Нур-Актобе", в мкр. №3 и №4 г. Актобе".
Архивный № 162-1а-13, выполненный ТОО «Изыскатель-KZ»

Настоящий проект выполнен в соответствии с действующими нормами и правилами (втом числе по взрывной, взрывопожарной и пожарной безопасности.)

Главный инженер проекта /Шуиншалин Е./

ВЕДОМОСТЬ ССЫЛОЧНЫХ И ПРИЛАГАЕМЫХ ДОКУМЕНТОВ

Обозначение	Наименование	Примечание
	Ссылочные документы	
т.п.р. 902-09-22.84	Канализационные колодцы	
т.п.р. 901-09-11.84	Водопроводные колодцы	
серия 3.900.1-14	Изделия железобетонные для круглых	
	колодцев водопровода и канализации	
	Прилагаемые документы	
18724796-ВК.СО	Спецификация оборудования	

Ведомость рабочих чертежей основного комплекта

Лист	Наименование	Примечание
1	Общие данные	
2	План с сетями В1,К1. М 1:500	
3	План с сетями В1,К1. М 1:500	
4	Продольный профиль водопровода и деталировка колодцев водопровода	
5	Продольный профиль канализации	
6	Ведомость водопроводных и канализационных колодцев	

ОБЬЕМЫ СТРОИТЕЛЬНО-МОНТАЖНЫХ РАБОТ

№№ п/п	Наименование	Ед. изм.	Кол.
	Водопровод		
1	Врезка в сущ. сеть водопровода Ø250	шт	1
2	Откачка воды при врезке	м3/час	2
3	Антикоррозийное изоляционное покрытие для стальных		
	труб - тип "Весьма усиленная":		
	- Ø219х4,0мм (гильзы)	шт/м	1/0,3
	- Ø630х7,0мм (футляр)	шт/м	1/5,0
4	Антикоррозийное изоляционное покрытие для стальных		
	фасонных частей - тип "Весьма усиленная" :		
	- Ø250х110х250мм	м	0,4

УСЛОВНЫЕ ОБОЗНАЧЕНИЯ

- В1 — водопровод проектируемый
- В — водопровод существующий
- К1 — канализация проектируемая
- К — канализация существующая
- почвенно-растительный слой
- суглинки
- гравийный грунт
- глины
- супеси

Наименование системы	Потребный напор на вводе, м	Расчетные расходы				Установл. мощность эл.двигателя	Примечание
		м³/сут.	м³/час	л/с	При пожаре		
Жилой дом №29 В1	38,0	245,7	21,5	8,52			Нгар=40,0м
К1		245,7	—	11,72			
Расход воды на наружное пожаротушение					15,0		

Изм	Кол.уч	Лист	№ док	Подпись	Дата
Выполнил		Дулатбай			
Проверил		Кудайберген			
Н.контроль		Шуиншалин			

18724796-НВК

Строительство инженерных сетей кирпичного 9 этажного 6 секционного жилого дома №29 в мкр. №4 жилого массива "Нур-Актобе" Блоки А,Б,В,Г,Д,Е

Наружные сети водоснабжения и канализации

Стадия	Лист	Листов
РП	1	6

Общие данные

ПрК "Актюбгражданпроект"

Согласовано

Раздел ГП	Жакупов Е	
Раздел ОВ	Утенизов Р	
Раздел ЭЛ	Савченко	

Взам. инв. №

Подпись и дата

Инв. № подл.

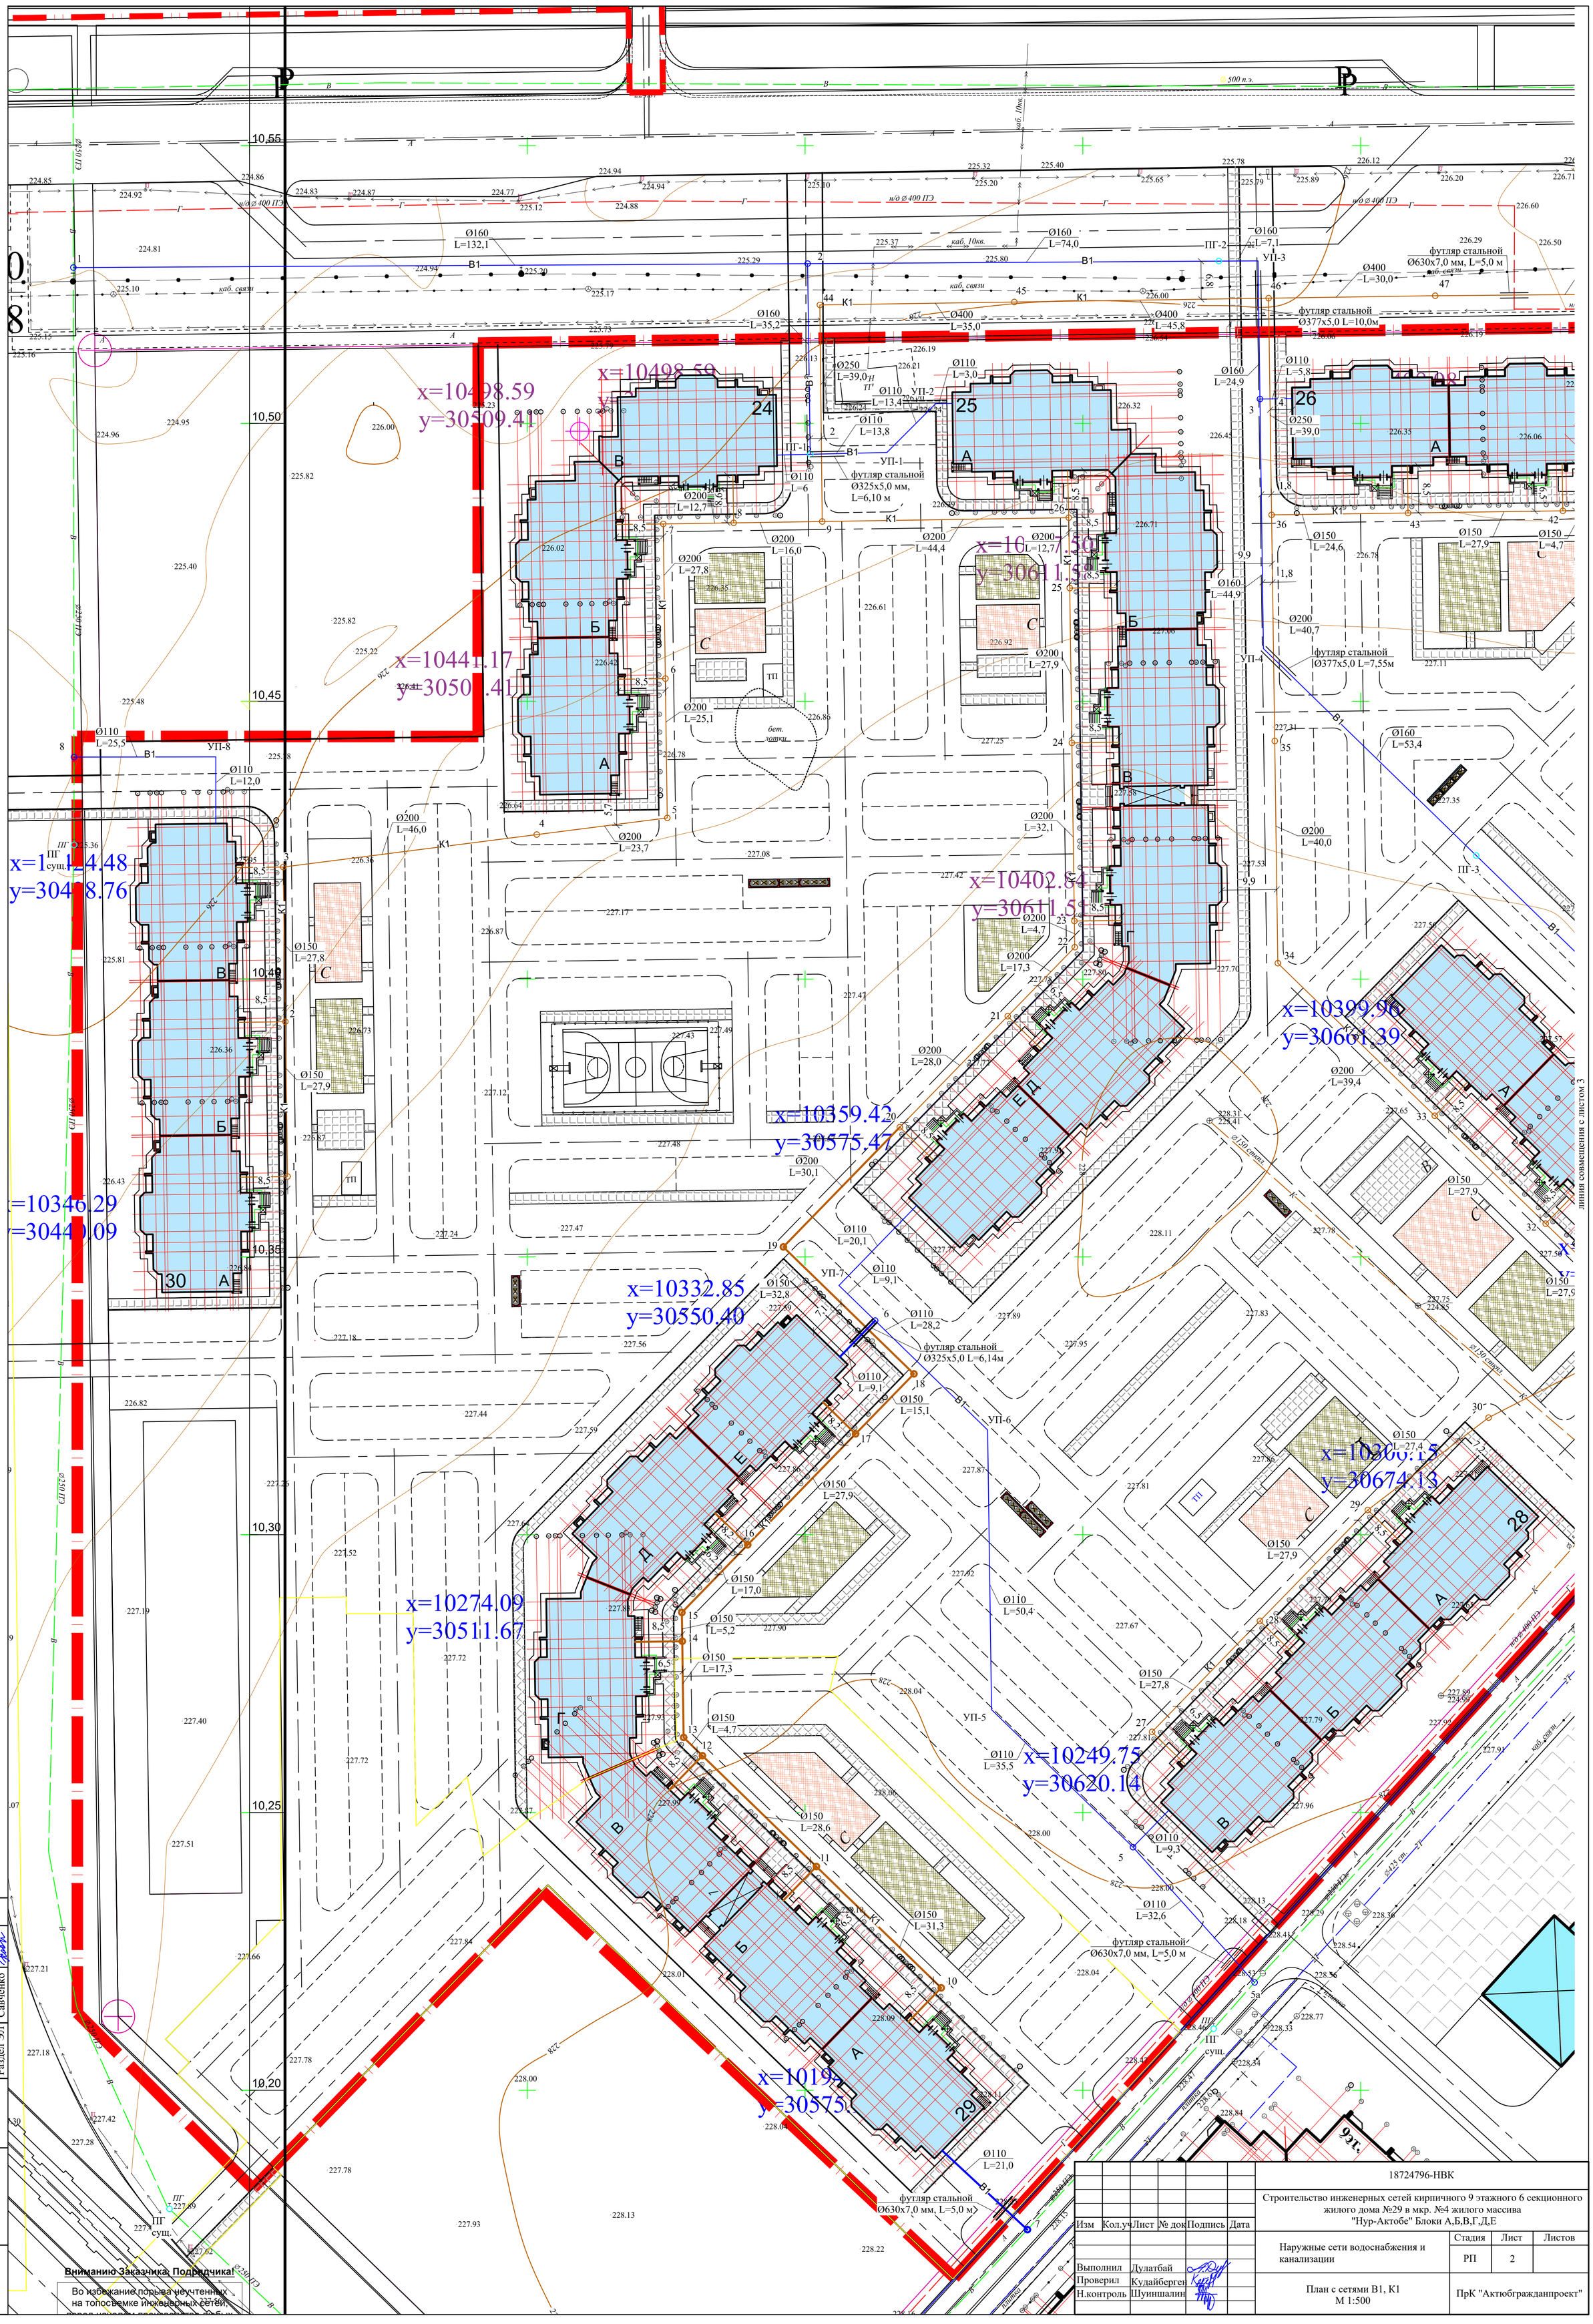

Внимание Заказчика, Подрядчика!

Во избежание порыва неучтенных на топосъемке инженерных сетей, перед началом производства работ быть

Согласовано		
Раздел ГП	Жакупов Е	
Раздел ОВ	Утениязов В	
Раздел ЭЛ	Савченко	

Взам. инв. № | Подпись и дата | Инв. № подл.

Изм	Кол.уч	Лист	№ док	Подпись	Дата
Выполнил	Дулатбай				
Проверил	Кудайберген				
Н.контроль	Шуиншалин				

18724796-НВК

Строительство инженерных сетей кирпичного 9 этажного 6 секционного жилого дома №29 в мкр. №4 жилого массива "Нур-Актобе" Блоки А,Б,В,Г,Д,Е

Наружные сети водоснабжения и канализации

Стадия	Лист	Листов
РП	2	

План с сетями В1, К1
М 1:500

ПрК "Актюбгражданпроект"

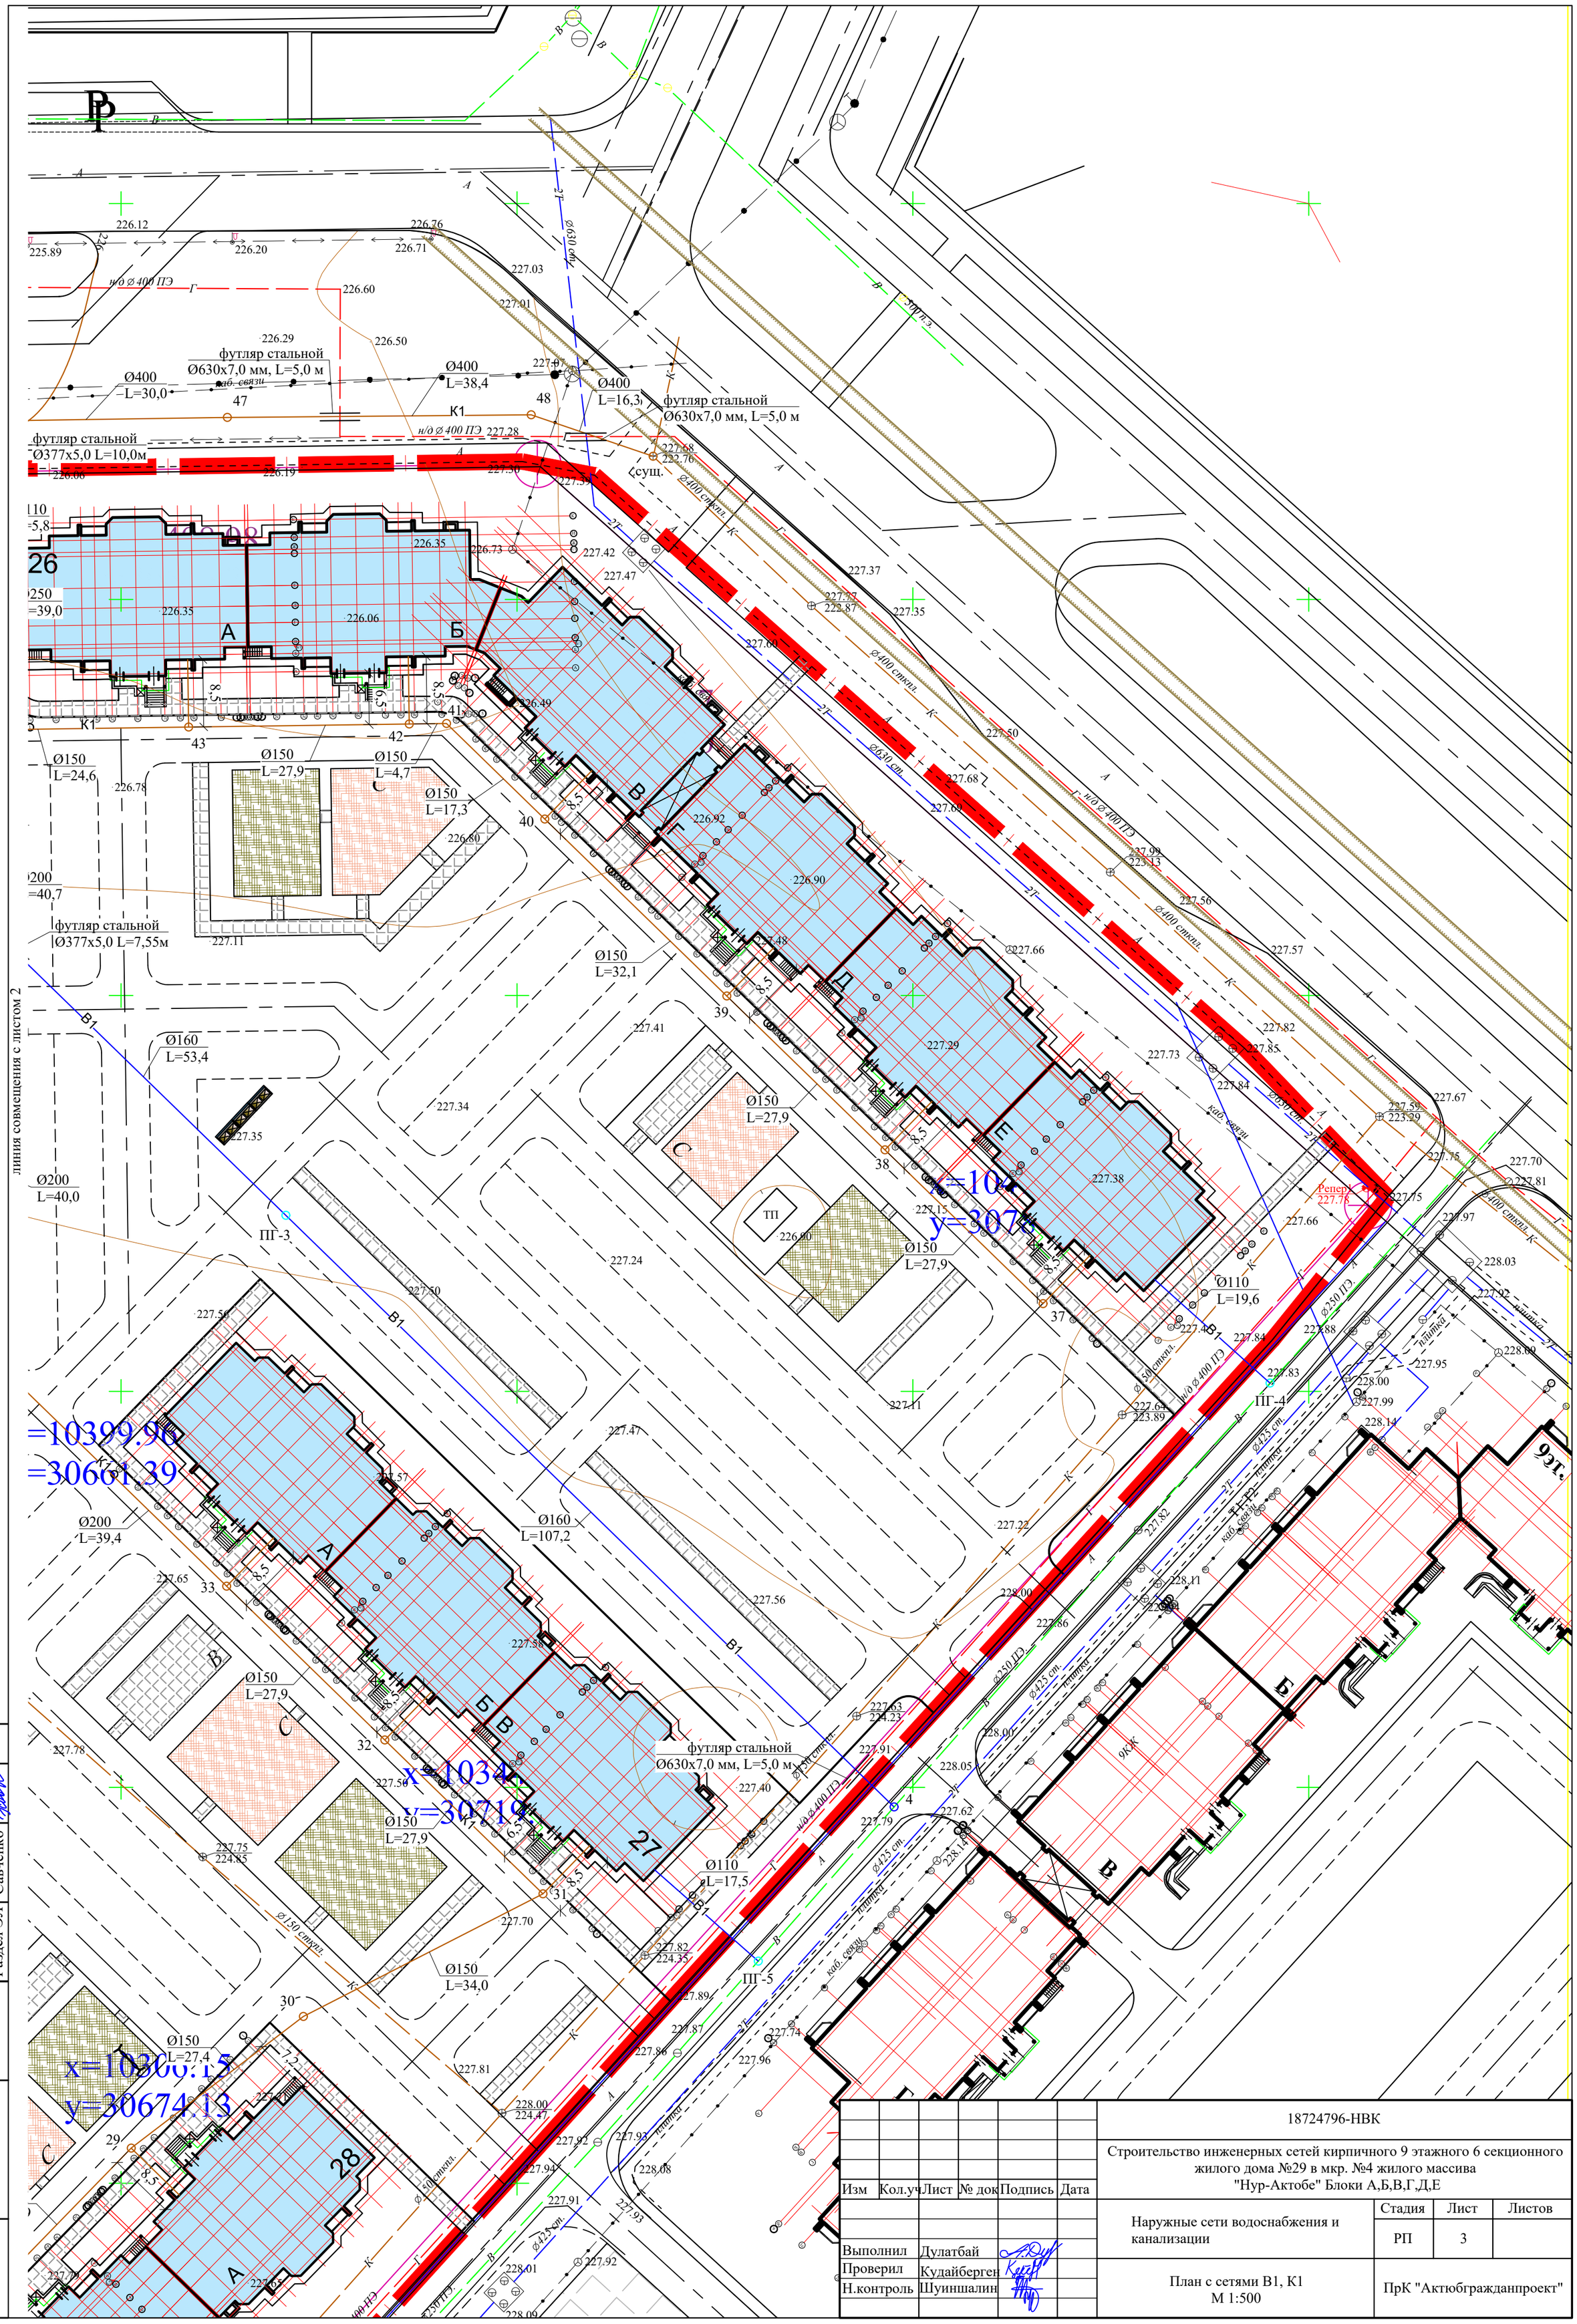

Изм	Кол.уч	Лист	№ док	Подпись	Дата	18724796-НВК		
						Строительство инженерных сетей кирпичного 9 этажного 6 секционного жилого дома №29 в мкр. №4 жилого массива "Нур-Актобе" Блоки А,Б,В,Г,Д,Е		
						Наружные сети водоснабжения и канализации	Стадия	Лист	Листов
							РП	3	
Выполнил		Дулатбай				План с сетями В1, К1 М 1:500	ПрК "Актюбгражданпроект"		
Проверил		Кудайберген							
Н.контроль		Шуиншалин							

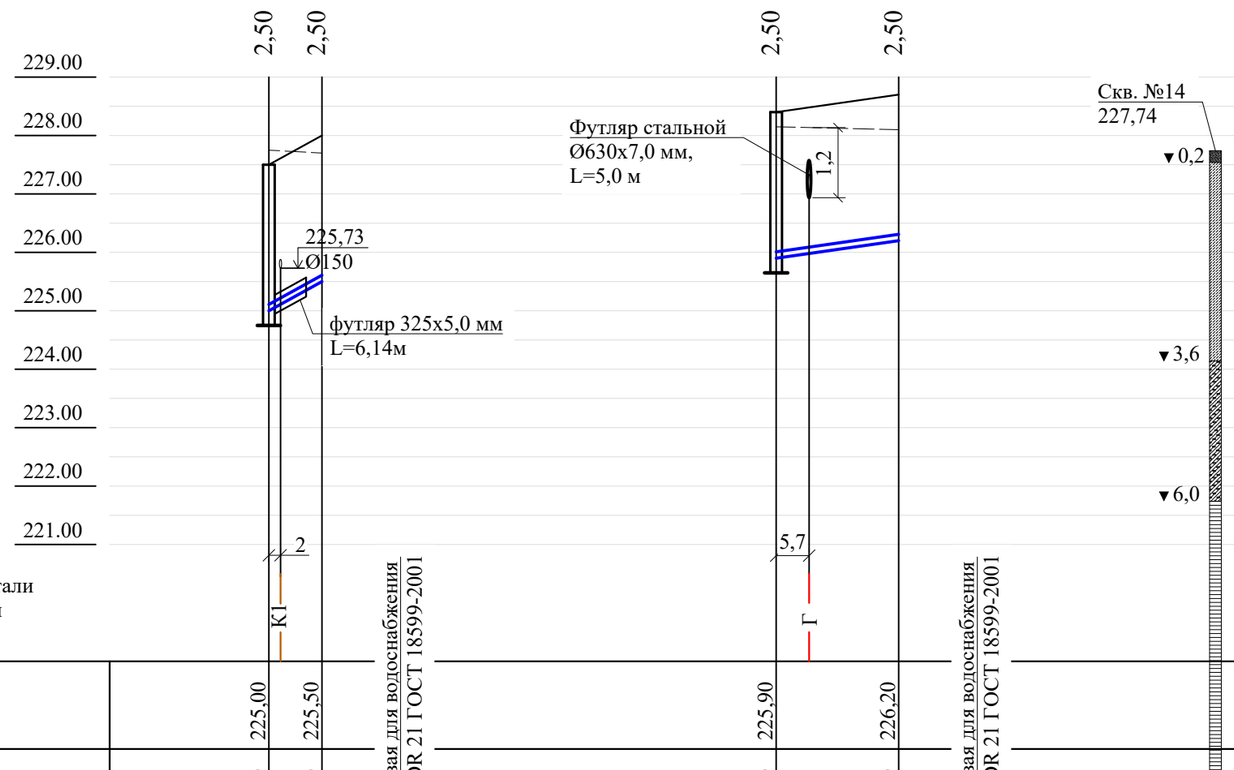

М 1: 1000 по горизонтали
М 1: 100 по вертикали

Отметка низа или лотка трубы		225,00	225,50		225,90	226,20
Проектная отметка земли		227,50	228,00		228,40	228,70
Натурная отметка земли	Песчаное 100 мм	227,75	227,70		228,15	228,10
Обозначение трубы и тип изоляции			Труба полиэтиленовая для водоснабжения PE 100 Ø110х5,3 SDR 21 ГОСТ 18599-2001			Труба полиэтиленовая для водоснабжения PE 100 Ø110х5,3 SDR 21 ГОСТ 18599-2001
Основание						
Длина / Уклон ‰		55,0 / 9,1			14,3 / 21,0	
Расстояние		9,1			21,0	
Номер колодца, точки, угла поворота		6 дом №29 блок "Е"			7 дом №29 блок "А"	

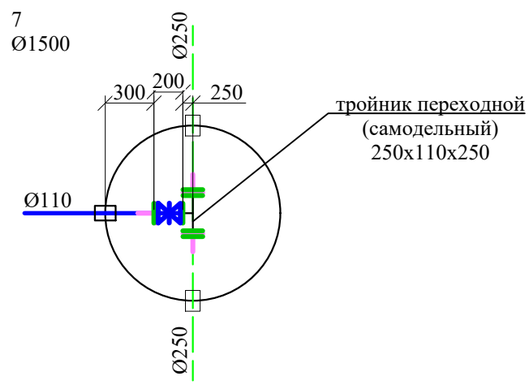

Изм	Кол.уч	Лист	№ док	Подпись	Дата
Выполнил		Дулатбай			
Проверил		Кудайберген			
Н.контроль		Шуиншалин			

18724796-НВК

Строительство инженерных сетей кирпичного 9 этажного 6 секционного жилого дома №29 в мкр. №4 жилого массива "Нур-Актобе" Блоки А,Б,В,Г,Д,Е

Наружные сети водоснабжения и канализации	Стадия	Лист	Листов
	РП	4	

Продольный профиль водопровода и деталировка колодцев водопровода

ПрК "Актюбгражданпроект"

Взам. инв. №

Подпись и дата

Инв. № подл.

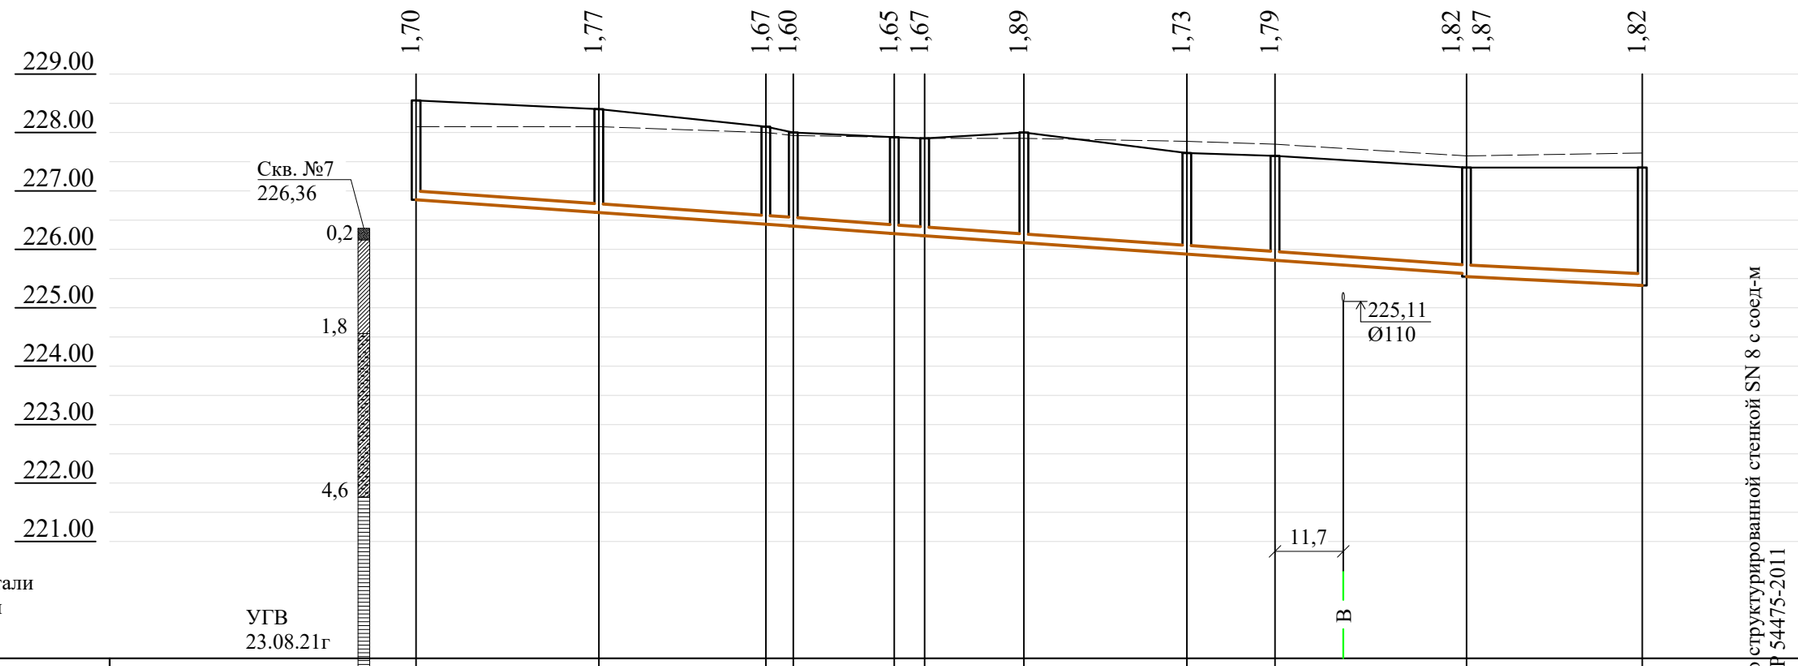

М 1: 1000 по горизонтали
М 1: 100 по вертикали

Отметка низа или лотка трубы		226,85	226,63	226,43	226,40	226,27	226,23	226,11	225,92	225,81	225,58	225,53	225,38	Труба двухслойная полимерная со структурированной стенкой SN 8 с соед-м элементом DN/ID 200/195 ГОСТ Р 54475-2011
Проектная отметка земли		228,55	228,40	228,10	228,00	227,92	227,90	228,00	227,65	227,60	227,40	227,40	227,40	
Натурная отметка земли		228,10	228,10	228,00	227,95	227,92	227,90	227,90	227,85	227,80	227,60		227,65	
Обозначение трубы и тип изоляции		Труба двухслойная полимерная со структурированной стенкой SN 8 с соед-м элементом DN/ID 150/145 ГОСТ Р 54475-2011												
Основание		Песчаное 100 мм												
Длина / Уклон ‰		31,3 / 7,0	28,6 / 7,0	4,7 / 7,0	17,3 / 7,5	5,2 / 7,0	17,0 / 7,0	27,9 / 7,0	15,1 / 7,0	32,8 / 7,0	30,1 / 5,0			
Расстояние		31,3	28,6	4,7	17,3	5,2	17,0	27,9	15,1	32,8	30,1			
Номер колодца, точки, угла поворота		10	11	12	13	14	15	16	17	18	19		20	

Взам. инв. №

Подпись и дата

Инв. № подл.

Изм	Кол.уч	Лист	№ док	Подпись	Дата
Выполнил		Дулатбай			
Проверил		Кудайберген			
Н.контроль		Шуиншалин			

18724796-НВК

Строительство инженерных сетей кирпичного 9 этажного 6 секционного жилого дома №29 в мкр. №4 жилого массива "Нур-Актобе" Блоки А,Б,В,Г,Д,Е

Наружные сети водоснабжения и канализации

Стадия	Лист	Листов
РП	5	

Продольный профиль канализации

ПрК "Актюбгражданпроект"

КРУГЛЫЕ КОЛОДЦЫ КАНАЛИЗАЦИОННЫЕ

№№ колодцев по схеме	Грунтовые условия	Марка колодцев	Диаметр колодца мм	Диаметр трубопровода мм	Полная глубина колодца по проф.	Глубина лотка, мм	Высота рабочей части мм	Высота горловины колодца, мм	Расход материалов																						
									Объем бетона на лоток, м3	Сборные ж.б. элементы серия 3-900-1-14 в.1																			Стремянка	Отмостка, м3
										Днище			Рабочая часть						Перекрытие			Горловина									
										ПП 10	ПП 15	ПН 20	КС 10.6	КС 10.9	КС 15.6	КС 15.9	КС 20.6	КС 20.9	ПП 10-1	ПП 15-2	ПП 20-2	Опорное кол. КО 6	КС 7.3	КС 10.3	КС 10.6	КС 10.9	Кирпичная кладка, ряд	Тип люка		
1	2	3	4	5	6	7	8	9	10	11	12	13	14	15	16	17	18	19	20	21	22	23	24	25	26	27	28	29	30	31
10	сух	ксп	1000	150	1700	200	900	600	0,36	1	-	-	-	1	-	-	-	-	1	-	-	1	-	-	-	-	4	Т	С1-01	0,54/0,27
11	сух	ксу	1000	150	1770	200	1200	370	0,36	1	-	-	2	-	-	-	-	-	1	-	-	1	-	-	-	-	1	Т	С1-02	
12	сух	ксу	1000	150	1670	200	900	570	0,36	1	-	-	-	1	-	-	-	-	1	-	-	1	-	-	-	-	4	Т	С1-01	
13	сух	ксп	1000	150	1600	200	900	500	0,36	1	-	-	-	1	-	-	-	-	1	-	-	1	-	-	-	-	3	Т	С1-01	
14	сух	ксу	1000	150	1650	200	900	550	0,36	1	-	-	-	1	-	-	-	-	1	-	-	1	-	-	-	-	3	Т	С1-01	
15	сух	ксп	1000	150	1670	200	900	570	0,36	1	-	-	-	1	-	-	-	-	1	-	-	1	-	-	-	-	4	Т	С1-01	
16	сух	ксу	1500	150	1890	200	900	790	0,36	-	1	-	-	-	-	1	-	-	-	1	-	1	1	-	-	-	2	Т	С1-01	
17	сух	ксу	1000	150	1730	200	900	630	0,36	1	-	-	-	1	-	-	-	-	1	-	-	1	1	-	-	-	0	Т	С1-01	
18	сух	ксп	1000	150	1790	200	900	690	0,36	1	-	-	-	1	-	-	-	-	1	-	-	1	1	-	-	-	1	Т	С1-01	
19	сух	ксп	1500	200	1870	300	900	670	0,48	-	1	-	-	-	-	1	-	-	-	1	-	1	1	-	-	-	1	Т	С1-01	

КОЛОДЦЫ ВОДОПРОВОДНЫЕ КРУГЛЫЕ

№ колодцев по схеме	Грунтовые условия	Диаметр колодца мм	Диаметр трубопровода мм	Полная глубина колодца по проф.	Высота рабочей части, мм	Высота горловины колодца мм	Расход материалов																							
							Объем бетона на упоры В7,5, м3	Сборные ж.б. элементы серия 3-900-1-14 в.1																					Стремянка	Отмостка, м3
								Днище			Рабочая часть						Перекрытие			Горловина									
								ПН 10	ПН 15	ПН 20	КС 10.6	КС 10.9	КС 15.6	КС 15.9	КС 20.6	КС 20.9	ПП 10-1	ПП 15-2	ПП 20-2	Опорное кол. КО 6	КС 7.3	КС 10.3	КС 10.6	КС 10.9	Кирпичная кладка, ряд	Тип люка		
1	2	3	4	5	6	7	9	10	11	12	13	14	15	16	17	18	19	20	21	22	23	24	25	26	27	28	29	30
7	сух	1500	110	2750	1800	950	0.05	-	1	-	-	-	-	2	-	-	-	1	-	1	2	-	-	-	0	Т	С2	0,54/0,27

Вес стремянок К1:

Hp	Тип	Вес ед., кг
600	С1-00	6,6
900	С1-01	9,7
1200	С1-02	12,9
1500	С1-03	16,2
1800	С1-04	19,5
2100	С1-05	22,7
2400	С1-06	25,9
2700	С1-07	29,2
3000	С1-08	32,4

Вес стремянок В1:

Hp	Тип	Вес ед., кг
1500	С-1	13.84
1800	С-2	17.08
2100	С-3	20.30
2400	С-4	23.52
2700	С-5	26.74

Взам. инв. №

Подпись и дата

Инв. № подл.

Изм	Кол.уч	Лист	№ док	Подпись	Дата
Выполнил		Дулатбай			
Проверил		Кудайберген			
Н.контроль		Шуиншалин			

18724796-НВК

Строительство инженерных сетей кирпичного 9 этажного 6 секционного жилого дома №29 в мкр. №4 жилого массива "Нур-Актобе" Блоки А,Б,В,Г,Д,Е

Наружные сети водоснабжения и канализации

Стадия	Лист	Листов
РП	6	

Ведомость водопроводных и канализационных колодцев

ПрК "Актюбгражданпроект"

Позиция	Наименование и техническая характеристика	Тип, марка, обозначение документа, опросного листа	Код оборудования, изделия, материала	Завод-изготовитель (Поставщик)	Ед. изм.	Кол-во	Масса единицы, кг	Примечание
	Водопровод							
1	Труба полиэтиленовая для водоснабжения PE 100 SDR 21 Ø110х5,3	ГОСТ 18599-2001	241-201-0812		м	30,1		
2	Задвижка фланцевая с обрезиненным клином, с невыдвижным шпинделем, корпус из серого чугуна, с маховиком, для воды, Т до +75°С, PN 16 DN 100	ГОСТ 5762-2002	242-101-0603		шт	1		
3	Фланец плоский приварной PN 10 Ø100 мм	ГОСТ 33259-2015	241-116-0210		шт	2		
4	- то же Ø250 мм	ГОСТ 33259-2015	241-116-0214		шт	4		
5	Втулка под фланец полиэтиленовая литая ПЭ 100 SDR 17, PN 10 Ø110 мм	ГОСТ 17380-2001	241-214-0108		шт	1		
6	-то же Ø250 мм	ГОСТ 17380-2001	241-214-0115		шт	2		
7	Тройник переходной (самодельный) размерами 250х110х250 мм				шт	1	19,2	
8	Труба стальная электросварная прямошовная Ø219х4,0 мм L=0,3 м	ГОСТ 10705-80	241-102-0226		шт	1	21,21х0,3= 6,36	гильзы
9	Труба стальная электросварная прямошовная Ø325х5,0 мм L=6,14 м	ГОСТ 10705-80	241-102-0239		шт	1	39,46х6,14= 242,28	футляр
10	- то же Ø630х7,0 мм L=5,0 м	ГОСТ 10705-80	241-102-0260		шт	1	107,55х5,0= 537,75	футляр
11	Люк полимерно-песчаный Тип-Т	СТ РК 2384-2013	С1244-201-0306		шт	1		
12	Колодцы водопроводные				шт	1		см.таблицу колодцев
13	Промывка и дезинфекция водопроводных труб				м	30,1		
	Канализация							
1	Труба двухслойная полимерная дренажная со структурированной стенкой SN 8 с соединительным элементом (раструб, муфта) внутренний диаметр 150 мм	ГОСТ Р 54475-2011	241-204-0503		м	179,9		
2	- то же 200 мм	ГОСТ Р 54475-2011	241-204-0504		м	30,1		
3	Люк чугунный Ø770 тип Т	ГОСТ 3634-99	С1244-202-0102		шт	10		
4	Колодцы канализационные				шт	10		см.таблицу колодцев

Взамен инв. №

Подпись и дата

Инв. № подл.

Изм	Кол.уч	Лист	№ док	Подпись	Дата
Выполнил		Дулатбай			
Проверил		Кудайберген			
Н.контроль		Шуиншалин			

18724796-НВК

Строительство инженерных сетей кирпичного 9 этажного 6 секционного жилого дома №29 в мкр. №4 жилого массива "Нур-Актобе" Блоки А,Б,В,Г,Д,Е

Наружные сети водоснабжения и канализации	Стадия	Лист	Листов
	РП	1	1
Спецификация оборудования и материалов	ПрК "Актюбгражданпроект"		