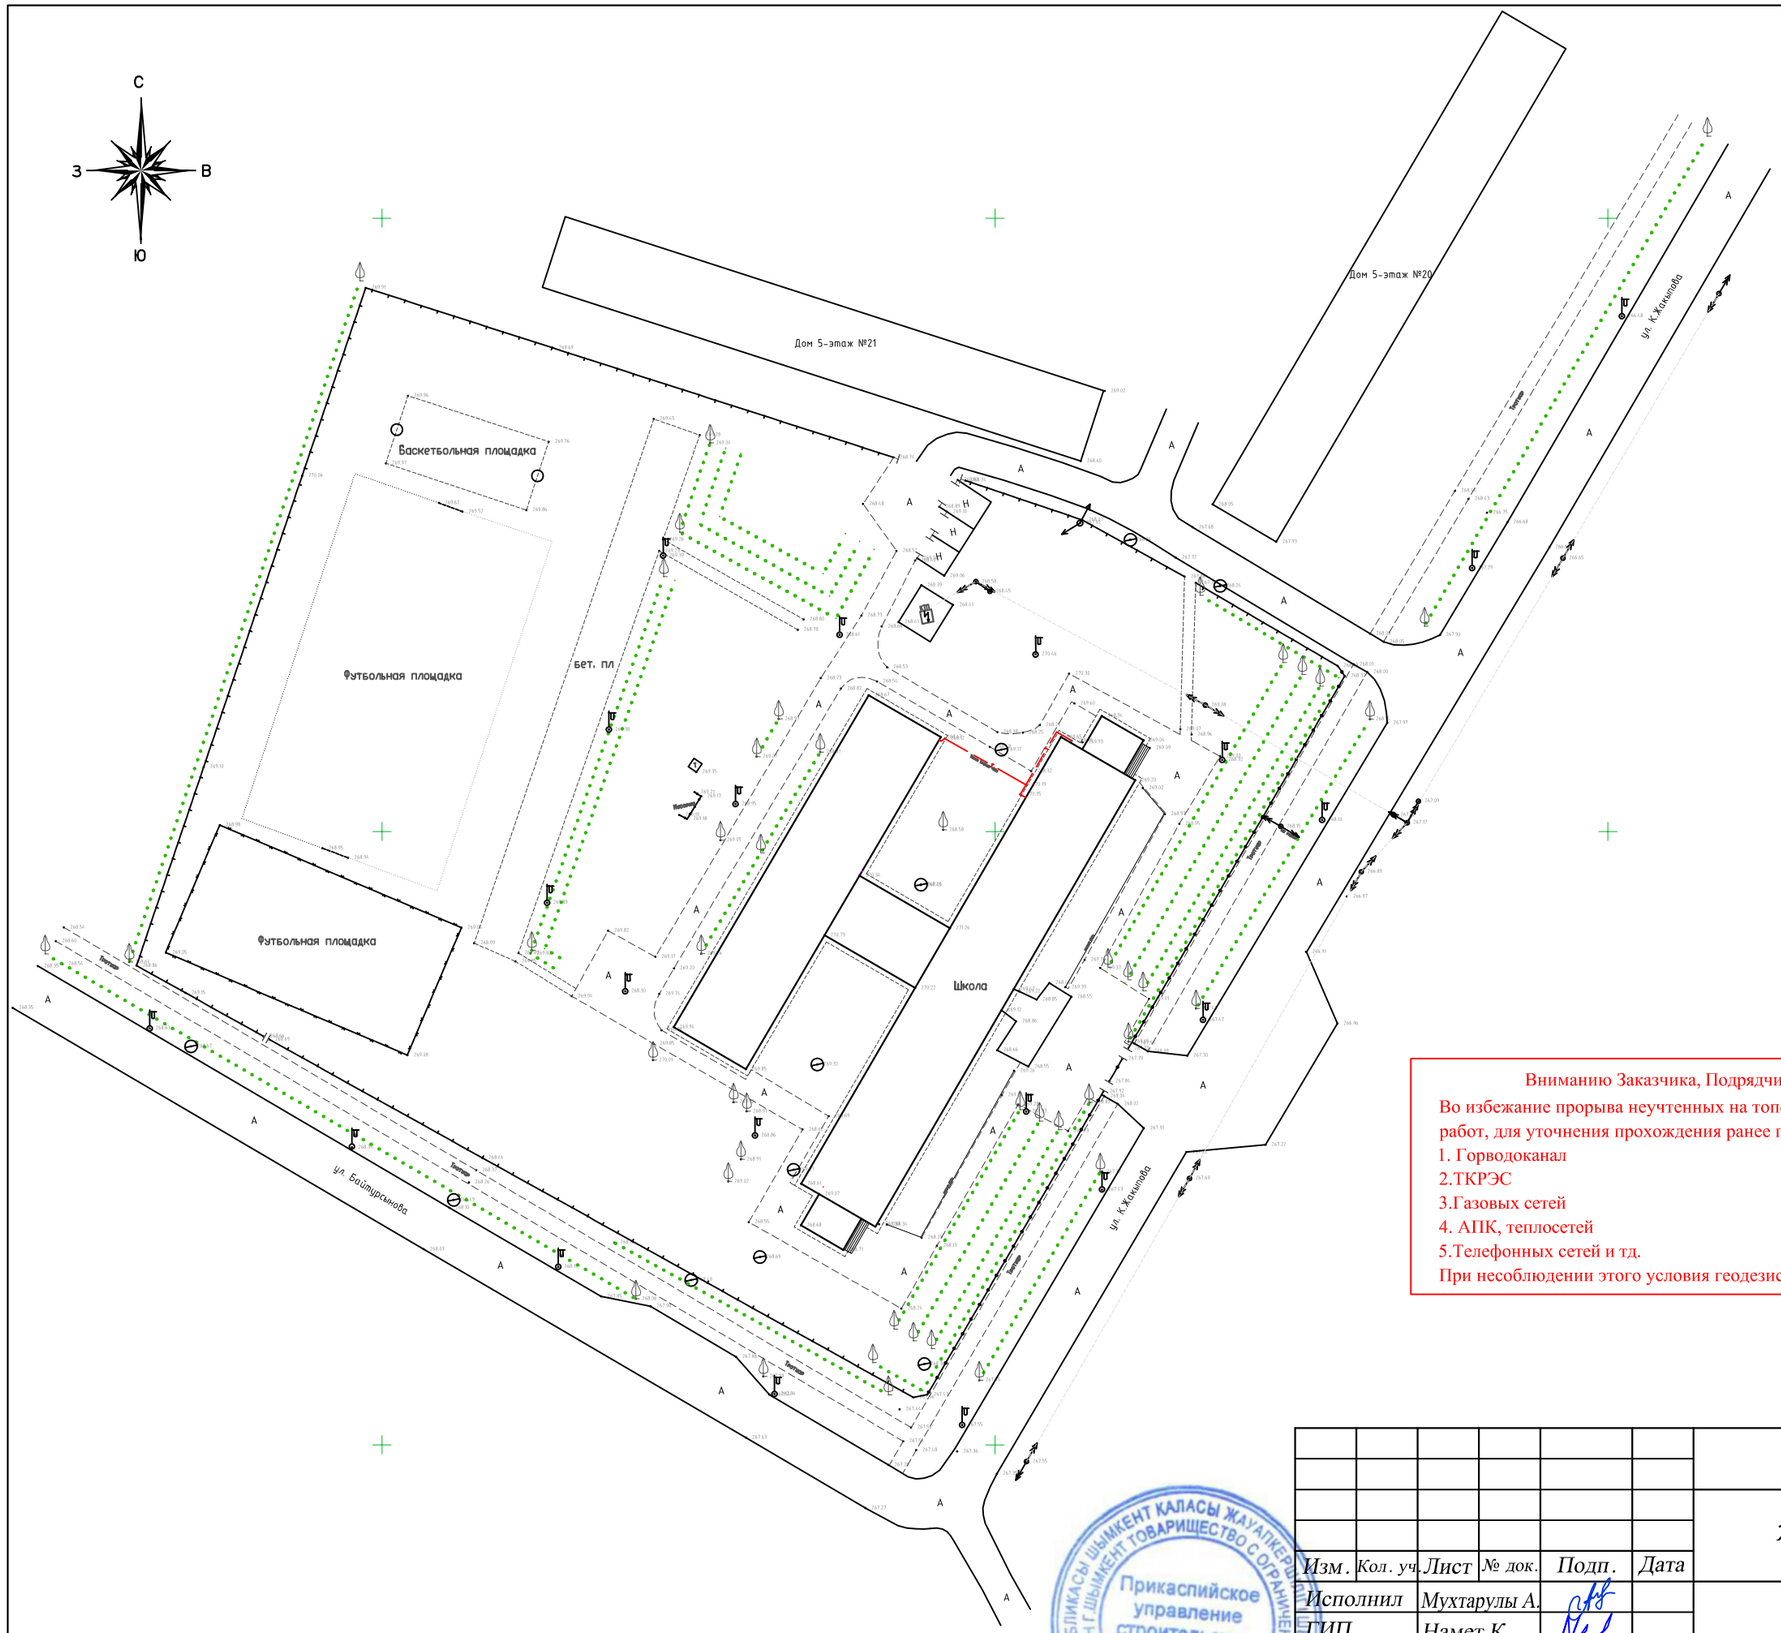

Вниманию Заказчика, Подрядчика!

Во избежание прорыва неучтенных на топосъемке инженерных сетей, перед началом производства любых земельных работ, для уточнения прохождения ранее праложенных инженерных сетей, необходимо вызвать представителей служб!

1. Горводоканал
2.ТКРЭС
3.Газовых сетей
4. АПК, теплосетей
5.Телефонных сетей и тд.

При несоблюдении этого условия геодезист не несет ответственности за повреждение неучтенных инженерных сетей.

Топографическая съемка, выполненная
ТОО "ПУС-Шымкент" в 2022году
Система координат и высот местная

						17-2022			
						Капитальный ремонт КГУ "Гимназия отдела образования Житикаринского района" Управления образования акимата Костанайской области			
Изм.	*Кол. уч.*	*Лист*	*№ док.*	*Подп.*	*Дата*				
		Исполнил	*Мухтарулы А.*			*Схема согласования*	*Стадия*	*Лист*	*Листов*
		ГИП	*Намет К.*				*РП*	*1*	
		Директор	*Карабаев А.*						
						Топографическая съемка Масштаб 1:1000	*ТОО "ПУС-Шымкент" г. Шымкент-2022г.*		

Прикаспийское управление строительства-Шымкент

Формат А3