Заказчик: ГУ «Городской отдел строительства»
Проектировщик: ТОО «Геодезия сервис»

РАБОЧИЙ ПРОЕКТ

«Строительство физкультурно-оздоровительного комплекса в мкр.Жулдыз г.Атырау»

83-18-08-2022- ТХ

Раздел: «Технологическое оборудование»

ГСЛ №17021363
г.Талдыкорган, 2023 год

Заказчик: ГУ «Городской отдел строительства»
Проектировщик: ТОО «Геодезия сервис»

РАБОЧИЙ ПРОЕКТ

«Строительство физкультурно-оздоровительного комплекса в мкр.Жулдыз г.Атырау»

83-18-08-2022- ТХ

Раздел: «Технологическое оборудование»

Директор ТОО "Геодезия сервис" _____ Приходько О.

ГИП ТОО "Геодезия сервис" _____ Приходько О.

ГСЛ №17021363
г.Талдыкорган, 2023 год

Согласовано

Спец. ВК	Болатбек А.	10.22
Спец. ЭЛ, СС	Акшаганов А	10.22
Спец. ОВ,ТС,ТМ	Болатбек А.	10.22
Спец. АР	Забылханов Д	10.22
Спец. КЖ, КМ	Чурсанов А.	10.22
Спец. ТХ	Ладыгина И	10.22

Взам. инв. №

Подп. и дата

Инв. № подл

ОБЩИЕ ДАННЫЕ

Технологическая часть проекта разработана на основании задания на проектирование, архитектурно - планировочного решения и в соответствии с действующими строительными нормами и правилами РК.

Проектируемое здание физкультурно-оздоровительного комплекса двухэтажное.

Включает в себя зал для командных игр, зал бокса, зал для борьбы, тренажерный зал, два помещения настольных видов спорта. Зал командных игр оснащен трибунами для зрителей. Количество мест – 180.

Помещения ФОКа делятся на следующие функциональные группы:

- залы для занятий и соревнований, тренажерный зал;
- рабочие помещения (административные кабинеты);
- помещения вспомогательного и обслуживающего назначения (тренерские, раздевальные, душевые, сан узлы, медицинский кабинет, массажный, буфет, снарядные, инвентарные, электрощитовая, тепловой узел);
- хозяйственные помещения (склады, помещения уборочного инвентаря).

ФОК предназначен для детей старше 10 лет, подростков и взрослого населения.

Все залы оснащены раздевальными, душевыми и сан узлами.

Также в здании расположены две тренерские с душевыми, медицинский кабинет с зоной ожидания, массажный кабинет, помещения администрации, комната охраны, буфет, вестилюль с гардеробом, инвентарные, складские помещения.

В спортивных залах для командных игр, зале бокса и зале борьбы, тренажерном зале размещено соответсвующее спортивное оборудование. Предусматриваются 4 раздевальных для зала командных игр вместимостью 20 человек каждая, и по две раздевальных для залов борьбы, бокса, тренажерного зала, оснащенных двухсекционными шкафами, скамьями для переодевания, ножными ваннами, фенами для сушки волос, электросушителями для рук, напольными весами и зеркалами.

Зал для командных игр, залы бокса и борьбы оборудованы необходимым спортивным инвентарем, крепление которого осуществляется при помощи кронштейнов и закладных. Залы предусмотрены как для занятий и соревнований основных групп, так и для инвалидов с нарушением опорно-двигательного аппарата.

Тренажерный зал предназначен для всех видов групп занимающихся. Общеукрепляющие занятия не предусмотрены ввиду малой площади зала. В зале по периметру предусмотрен поручень для передвижения инвалидов с нарушением опорно-двигательного аппарата. По стенам предусмотрены зеркала согласно требований норм оснащения тренажерных залов для инвалидов с ПОДА. Предусмотрена одна раздевалка для инвалидов с индивидуальной кабинекой. Количество занимающихся инвалидов – 4 человека. Мужская и женская группы занимаются раздельно.

Для поднятия инвалидов в здание и на второй этаж предусмотрены лифты и подъемники. Предусмотрены сан узлы для инвалидов.

Стойки для волейбольной сетки стационарно крепятся к полу. Оборудование крепят: к полу и стенам – с помощью закладных деталей, устанавливаемых в полу, заподлицо с его поверхностью, к потолку и стенам – с помощью закладных деталей или дополнительных конструктивных элементов. Канаты для лазания должны подвешиваться на консоли, закрепляемой к стене, на монорельсе или иным способом, допускающим отведение каната к стене, когда он не используется. При расчете нагрузки от прикрепляемых к потолку или стенам каната для лазания и гимнастических стенок следует кроме массы самого оборудования учитывать также нагрузку от массы занимающегося, принимаемой равной 100 (120) кг, и исходить из динамического характера этой нагрузки. Гимнастические стенки крепят входящими в комплект снаряда металлическими угольниками: в нижней части стенки – к полу зала, в верхней – к доске (110х30 мм), которая прикрепляется по месту к стене зала. Встраиваемое или прикрепляемое к ограждающим конструкциям спортивное оборудование крепится с помощью закладных деталей, входящих, как правило, в комплект оборудования. Закладные детали для крепления оборудования, врезаемые в полы залов, следует устанавливать заподлицо с поверхностью пола.

В зале для командных игр предусмотрены зрительские трибуны на 180 человек. Трибуны расположенные вдоль стены на определенном расстоянии от разметки игрового поля. Трибуны имеют стационарные металлические ограждения высотой от 0,9 до 1,0 м установлены у боковых границ. Для запасных игроков и тренерского состава во время соревнований в зале предусматриваются столы и стулья. Для защиты от солнца в залах предусмотреть оконные жалюзи. Для защиты от удара мячом в зале для командных игр предусматриваются сетки на окна и для ограждения трибун со зрителями.

Буфет на 34 места (из них два места для МГН) размещен на первом этаже здания. В состав буфета входят обеденный зал с раздаточной, доготовочная, кладовые, моечная, комната персонала. Буфет работает на готовой привозной продукции и частично на полуфабрикатах высокой степени готовности. Предназначен для питания посетителей и сотрудников. Ассортимент реализуемых блюд - это горячие, холодные блюда быстрого приготовления, напитки, соки, кондитерские изделия, а также всевозможные бутерброды, приготовленные в подсобном помещении.

Планировочные решения буфета, технологическое оборудование и его размещение обеспечивают поточность технологических операций по хранению полуфабрикатов, доготовке и реализации готовой продукции в раздаточную буфета и отвечают требованиям санитарно-эпидемиологических норм для предприятий малой производительности.

Для хранения продуктов установлены холодильные шкафы. Буфет оснащен плитой электрической, кофемашиной, микроволновой печью, электрочайником. Количество реализуемых блюд- 512 шт. в день, в час 64 блюд. Количество работающих в буфете - 2 человека. Питание осуществляется как посетителей буфета, так и сотрудников комплекса.

Приготовление растворов с целью обработки помещений дезинфицирующими средствами предусмотрено в помещении уборочного инвентаря.

Методический (учебный) зал на 28 места расположен на втором этаже. Оснащен интерактивным оборудованием.

Мероприятия по обеспечению доступности маломобильных групп населения

Проект предусматривает необходимые мероприятия по обеспечению доступности маломобильных групп населения.

Для ММГН предусмотрен подъемник при входе в здание и лифт в здании для подъема на второй этаж. Для ММГН предусматриваются сан.узлы для посетителей-зрителелей в вестибюле, а также в раздевальных для инвалидов ПОДА. В раздевальных расположены кабинки с душевыми и сан узлами. Дверные проемы имеют ширину не менее 0.9м. В санузлах для инвалидов устанавливаются опорные поручни. Раздевальные оснащены фенами для волос, электросушителями для рук.

В буфете два места предусмотрены для инвалидов. (5% от общего количества мест) с учетом 3 кв.м. на 1 человека. Размеры в плане каждого места 0,9х1,5 м. Размеры стола соответсвуют требованиям для приема пищи инвалидами и составляют -высота 750 мм, глубина не менее 0,5 м. Обслуживание инвалидов работниками буфета. Ширина основных проходов не менее 1 м, второстепенных - не менее 0,9 м. У кассового аппарата имеется дополнительное свободное место 0,9х0,75 м.

Санитарно-эпидемиологические и карантинные мероприятия:

Осуществляются следующие условия с соблюдением санитарно-эпидемиологических требований: 1) перед открытием объекта проведение генеральной уборки с применением дезинфицирующих средств; 2) ежедневный входной фильтр работников перед рабочей сменой с термометрией при входе и в течение рабочего дня (по показаниям), 2) проведение 1 раз в неделю «санитарного» дня; 3) установка на видных местах и при входе кожных антисептиков с дозаторами; 4) размещение спортивного оборудования, тренажеров на расстоянии не менее 1,5 м, 5) неснижаемый (не менее чем пятидневного) запас дезинфицирующих средств для уборки помещений и обработки рук сотрудников, средства индивидуальной защиты органов дыхания; 6)определение лица, ответственное за соблюдение санитарноэпидемиологических требований (измерение температуры в течение рабочего дня, инструктаж персонала, своевременная смена средств индивидуальной защиты, отслеживание необходимого запаса дезинфицирующих, моющих и антисептических средств, ведение журнала проведения инструктажа, утилизацией масок, респираторов, перчаток, салфеток, обработкой оборудования и инвентаря, уборкой помещений);

Технические решения, принятые в проекте, соответствуют требованиям экологических, санитарно-гигиенических, противопожарных и других норм, дествующих на территории РК, и обеспечивают безопасную для жизни и здоровья людей эксплуатацию объекта при соблюдении предусмотренных проектом мероприятий.

Главный инженер проекта Приходько О

Изм.	Кол. уч	Лист	№ док.	Подп.	Дата
ГИП		Приходько О.			11.2022
Проверил		Приходько О			11.2022
Исполнил		Ладыгина И.Г.			11.2022
Н.контроль		Гаврилов В.			11.2022

83-18-08-2022- ТХ

Строительство физкультурно-оздоровительного комплекса в мкр.Жулдыз г.Атырау

Физкультурно-оздоровительный комплекс	Стадия	Лист	Листов
	ЭП	1	4
Общие данные (начало)	ТОО "Геодезия сервис"		

Формат А3

7) проветривание рабочих мест и помещений, где проводится учебно тренировочный процесс и занятия (тренировки) каждые 2 часа; 8) применение в рабочих помещениях бактерицидных ламп (используется в отсутствии посетителей и персонала) и (или) рециркуляторов воздуха (используется в присутствии людей) с целью регулярного обеззараживания воздуха; 9) проведение влажной уборки производственных и бытовых помещений с дезинфекцией средствами вирулицидного действия через каждые 3 часа с обязательной дезинфекцией дверных ручек, выключателей, поручней, перил, контактных поверхностей (спортивного оборудования и инвентаря, столов, стульев), мест общего пользования (гардеробные, комнаты приема пищи, отдыха, санузлы); 10) бесперебойную работу вентиляционных систем и систем кондиционирования воздуха с проведением профилактического осмотра (включая замену фильтров, дезинфекцию воздуховодов); 11)проведение дезинфекции техническим персоналом (уборщицы) в спецодежде с использованием средств индивидуальной защиты (перчатки, медицинская маска). Работа с дезинфицирующими средствами проводится совершеннолетними лицами, не имеющими противопоказаний по состоянию здоровья; 12)хранение уборочного инвентаря (ведра, щетки, тряпки) после использования в специально выделенных местах. Утилизация мед.отходов, в т.ч.использованных масок, производится в контейнерах для отходов , согласно санитарно-эпидемиологических требований.

При организации питания соблюдаются следующие требования:

1) используется одноразовая посуда с последующим ее сбором, обеззараживанием и уничтожением;
2) при использовании многоразовой посуды - обрабатывать ее ручным способом при температуре 65 градусов с применением дезинфицирующих средств;
3) реализация посетителям спортивных объектов готовых блюд и напитков, за исключением бутилированной воды не осуществляется в период карантинных мер;
4) соблюдаются общепринятые санитарно-эпидемиологические требования для мест общего питания.
5)пища на рабочих местах не принимается, пища принимаемся в специально отведенной комнате - комнате приема пищи.

Объект экологически чистый.

Расчет пропускной способности физкультурно -оздоровительного комплекса

Расчет пропускной способности спортивного зала для игровых видов спорта

Вид спорта	Размеры зала, м	Площадь зала, м²	Пропускная способность чел./смену	Удельная площадь м²/чел.
Волейбол	24x15	360	24	15
Гандбол	42x24	1008	24	42
Баскетбол	30x18	540	24	22,5
Теннис	32x16	512	4	128

Минимальной удельной площадью является 15м²/чел
Пропускная способность универсального зала - 1229 м²/15 м²/чел.= 82 чел/смену

Расчет пропускной способности спортивного зала для борьбы

Вид спорта	Размеры зала, м	Площадь зала, м²	Пропускная способность чел./смену	Удельная площадь м²/чел.
Борьба	24x15	360	16	22,5

Минимальной удельной площадью является 22,5м²/ чел
Пропускная способность зала для борьбы - 352 м²/ 22.5м²/чел=16 чел /смену

Расчет пропускной способности спортивного зала для бокса

Вид спорта	Размеры зала, м	Площадь зала, м²	Пропускная способность чел/смену	Удельная площадь, м²/чел.
Бокс	18 x12	216	17	12,7

Минимальной удельной площадью является 12,7 м²/чел
Пропускная способность зала для бокса - 209,44м²/12.7 м²/чел=17 чел/смену

Расчет пропускной способности спортивного тренажерного зала.

Пропускная способность тренажерного зала принимается по 1 чел/смену на 1 тренажер (1 тренажер на 4,5кв.м.) и по1 чел / смену на каждую пару гантелей
Итого: 14тренажеров + 10пар гантелей =14+10 =24 чел./смену

Расчет пропускной способности помещений для настольных игр в вечернее время

Пропускная способность помещений для настольных игр принимается по 2 чел./смену на каждый стол.На одно помещение - (7+5)x2 =24чел/смену

ФОК рассчитан на 61 сотрудника. Количество зрителей в универсальном спортивном зале 180.
Пропускная способность спортивных залов :
Зал для игровых видов спорта -82 чел/смену ,
Зал для борьбы -16 чел/смену ,
Зал для бокса -17 чел/смену ,
Тренажерный зал -24 чел/смену .
Настольные игры -24 чел./смену (1 смена)
Итого пропускная способность физкультурно -оздоровительного комплекса 163 человек/смену

Продолжительность смены 2 часа, рабочий день с 8.00 до 20.00 ч. Количество смен - 6

ВВЕДОМОСТЬ ЧЕРТЕЖЕЙ ОСНОВНОГО КОМПЛЕКТА

ЛИСТ	НАИМЕНОВАНИЕ	ПРИМЕЧАНИЕ
1	Общие данные (начало)	
2	Общие данные (окончание)	
3	План расстановки технологического оборудования и мебели первого этажа на отм. 0.000.	
4	План расстановки технологического оборудования и мебели второго этажа на отм. +3.600.	

ВЕДОМОСТЬ ССЫЛОЧНЫХ И ПРИЛАГАЕМЫХ ДОКУМЕНТОВ

ОБОЗНАЧЕНИЕ	НАИМЕНОВАНИЕ	ПРИМЕЧАНИЕ
	Ссылочные документы	
СН РК 3.02-23-2005	Инструкция по проектированию закрытых спортивных залов.	
СН РК 3.02-18-2013	Закрытые спортивные залы	
СП РК 3.02-118-2013	Закрытые спортивные залы	
	Приказ Министра здравоохранения Республики Казахстан Казахстан от 5 июля 2020 года № ҚР ДСМ-78/2020 "О	
	некоторых вопросах организации и проведения санитарно-противоэпидемических и	
	санитарно-профилактических мероприятий". Санитарные требования к спортивным объектам при работе в	
	карантин с 6 июля 2020	
	Санитарные требования утвержденые Приказом Министра здравоохранения Республики Казахстан Казахстан от 5	
	июля 2020 года № ҚР ДСМ-78/2020 "О некоторых вопросах организации и проведения	
	санитарно-противоэпидемических и санитарно-профилактических мероприятий"	
	Прилагаемые документы	
64-29-07-2022- ТХ.СО	Спецификация оборудования	23 листа

Согласовано

Спец. ВК	Болатбек А.	10.22
Спец. ЭЛ, СС	Акшаганов А.	10.22
Спец. ОВ,ТС,ТМ	Болатбек А.	10.22
Спец. АР	Забылханов Д.	10.22
Спец. КЖ, КМ	Чурсанов А.	10.22
Спец. ТХ	Ладыгина И.	10.22

Взам. инв. №

Подп. и дата

Инв. № подл

Изм.	Кол. уч	Лист	№ док.	Подп.	Дата	83-18-08-2022- ТХ		
						Строительство физкультурно-оздоровительного комплекса в мкр.Жулдыз г.Атырау		
ГИП		Приходько О.			11.2022	Физкультурно -оздоровительный комплекс	Стадия: ЭП	Лист: 2
Проверил		Приходько О			11.2022			Листов:
Исполнил		Ладыгина И.Г.			11.2022	Общие данные (окончание)	ТОО "Геодезия сервис"	
Н.контроль		Гаврилов В.			11.2022			

Формат А3

План расстановки технологического оборудования и мебели первого этажа на отм.0.000. М 1:100

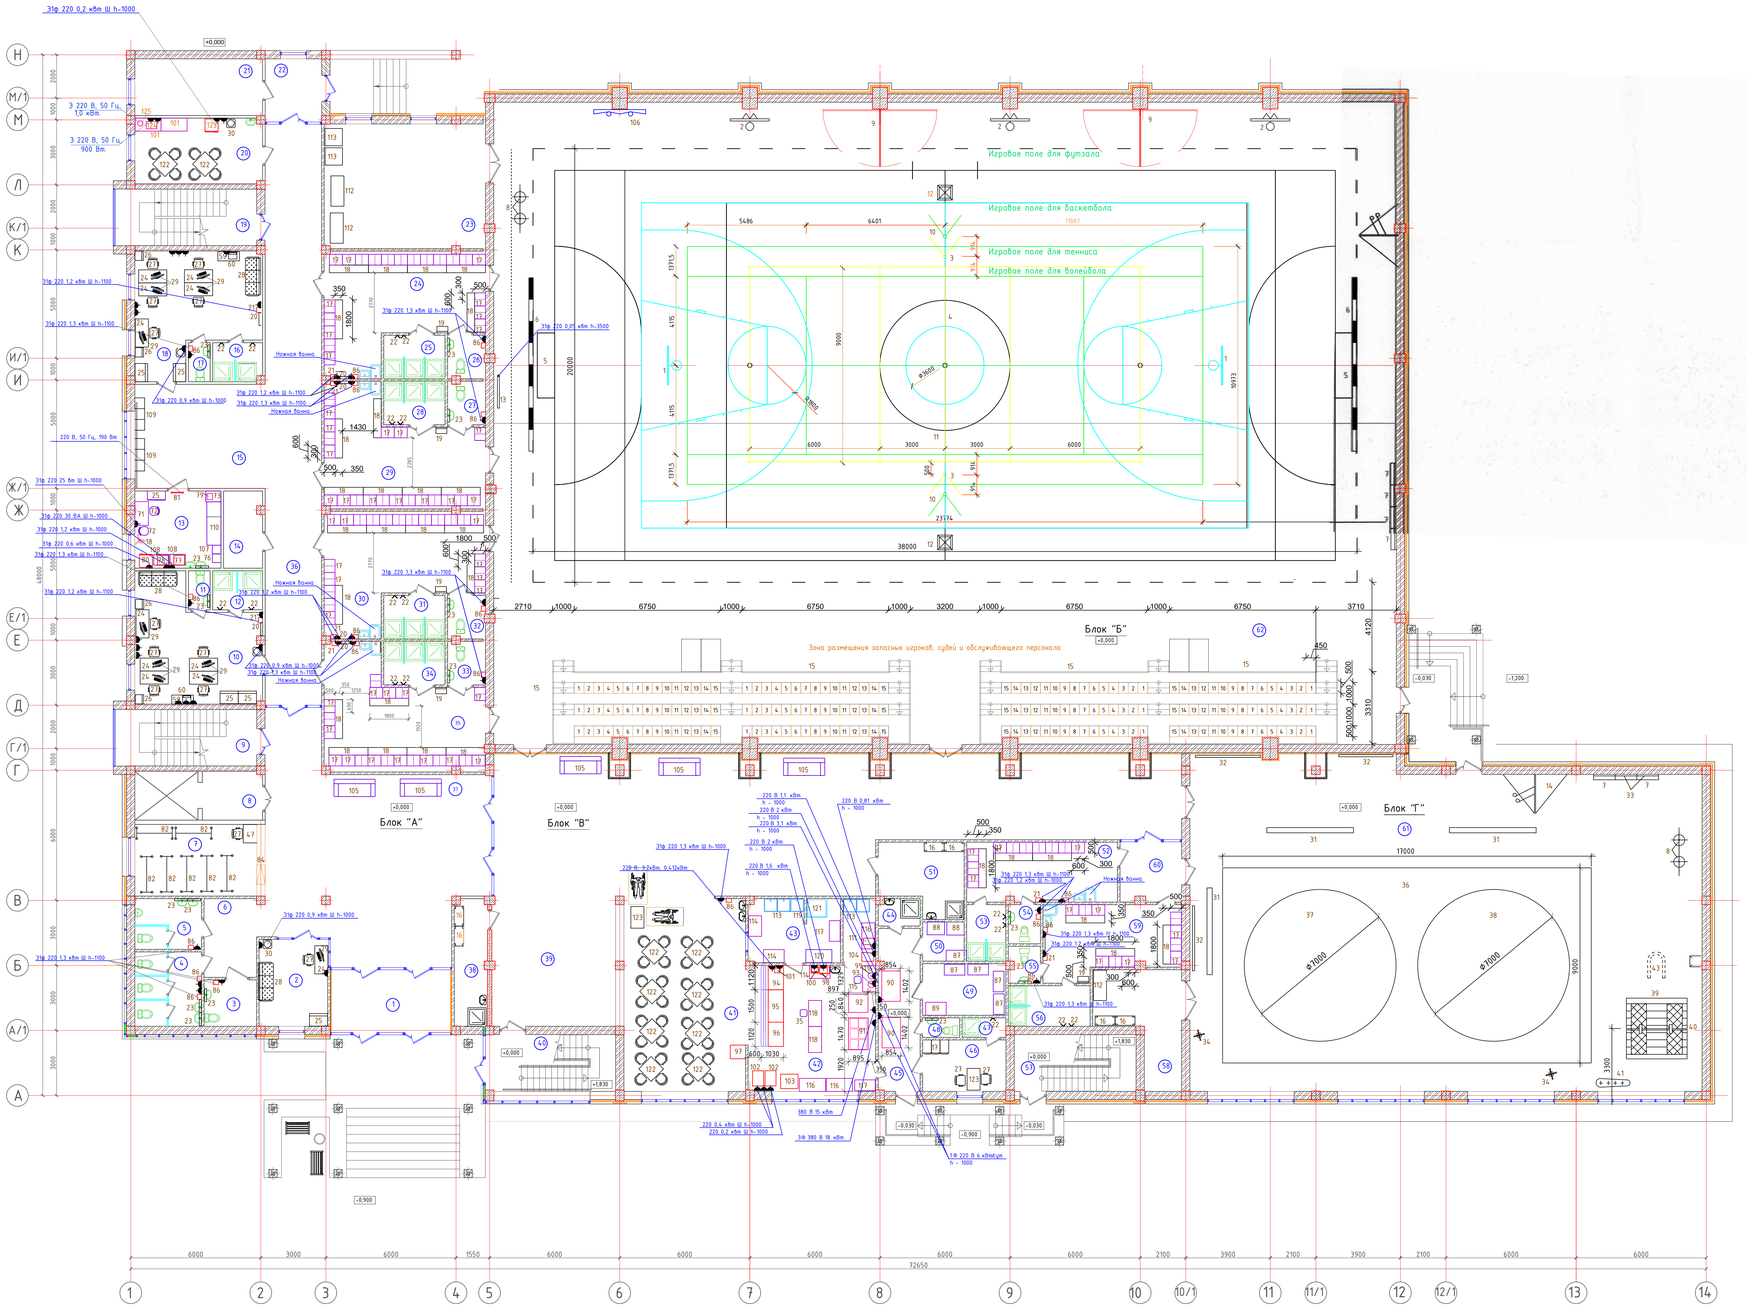
Игровое поле для футзала
Игровое поле для баскетбола
Игровое поле для тенниса
Игровое поле для волейбола
Блок "А"
Блок "В"
Блок "Б"
Блок "Г"
Зона размещения запасных игроков, судей и обслуживающего персонала
Ножная бомж.
Кнопка вызова
Душевая
Санузел
Раздевалка на 20 мест
Коридор
Вестибюль
Помещение уборочного инвентаря
Фойе
Лестничная клетка
Буфет
Помещение для заготовки пищи
Моечная
Кладовая сухих продуктов
Склад
Раздевалка на 8 человек
Зал борьбы
Зал для игровых видов спорта
Гардеробная
Инвентарная
Тамбур
Вестибюль холл
Комната тренерского состава
Комната охраны
Санузел для МГН
Санузел для женщин
Санузел для мужчин
Гардеробная персонала
Комната персонала
Водомерный узел
Электрощитовая
Зона ожидания
Кабинет врача
Комната уборочного инвентаря
Эл.щ. 220 0,2 кВт Ш h-1000
Эл.щ. 220 1,2 кВт Ш h-1100
Эл.щ. 220 1,3 кВт Ш h-1100
Эл.щ. 220 0,9 кВт Ш h-1000
Эл.щ. 220 25 Вт Ш h-1000
Эл.щ. 220 30 ВА Ш h-1000
Эл.щ. 220 0,6 кВт Ш h-1000
Эл.щ. 220 1,5 кВт Ш h-1100
Эл.щ. 220 0,5 кВт Ш h-1000
Эл.щ. 220 0,4 кВт Ш h-1000
Эл.щ. 220 0,7 кВт Ш h-1000
Эл.щ. 220 0,6 кВт Ш h-3500
Эл.щ. 220 0,4 кВт h-3500
Эл.щ. 220 1,2 кВт Ш h-1100
Эл.щ. 220 1,3 кВт Ш h-1100
Эл.щ. 220 0,9 кВт Ш h-1000
Эл.щ. 220 1,3 кВт Ш h-1100
Эл.щ. 220 1,2 кВт Ш h-1100
Эл.щ. 220 1,3 кВт Ш h-1100
Эл.щ. 220 1,2 кВт Ш h-1100
Эл.щ. 220 0,9 кВт Ш h-1000
Эл.щ. 220 0,9 кВт Ш h-1000
Эл.щ. 220 1,3 кВт Ш h-1100
Эл.щ. 220 1,3 кВт Ш h-1100
Эл.щ. 220 1,3 кВт Ш h-1100
Эл.щ. 220 1,2 кВт Ш h-1100
Эл.щ. 220 1,3 кВт Ш h-1100
Эл.щ. 220 0,9 кВт Ш h-1000
Эл.щ. 220 1,3 кВт Ш h-1100
Эл.щ. 220 0,9 кВт Ш h-1000
Эл.щ. 220 1,3 кВт Ш h-1100
Эл.щ. 220 1,2 кВт Ш h-1100
Эл.щ. 220 1,3 кВт Ш h-1100
Эл.щ. 220 1,2 кВт Ш h-1100
Эл.щ. 220 1,3 кВт Ш h-1100
Эл.щ. 220 0,9 кВт Ш h-1000

План расстановки технологического оборудования и мебели второго этажа на отм. +3.600. М 1:100

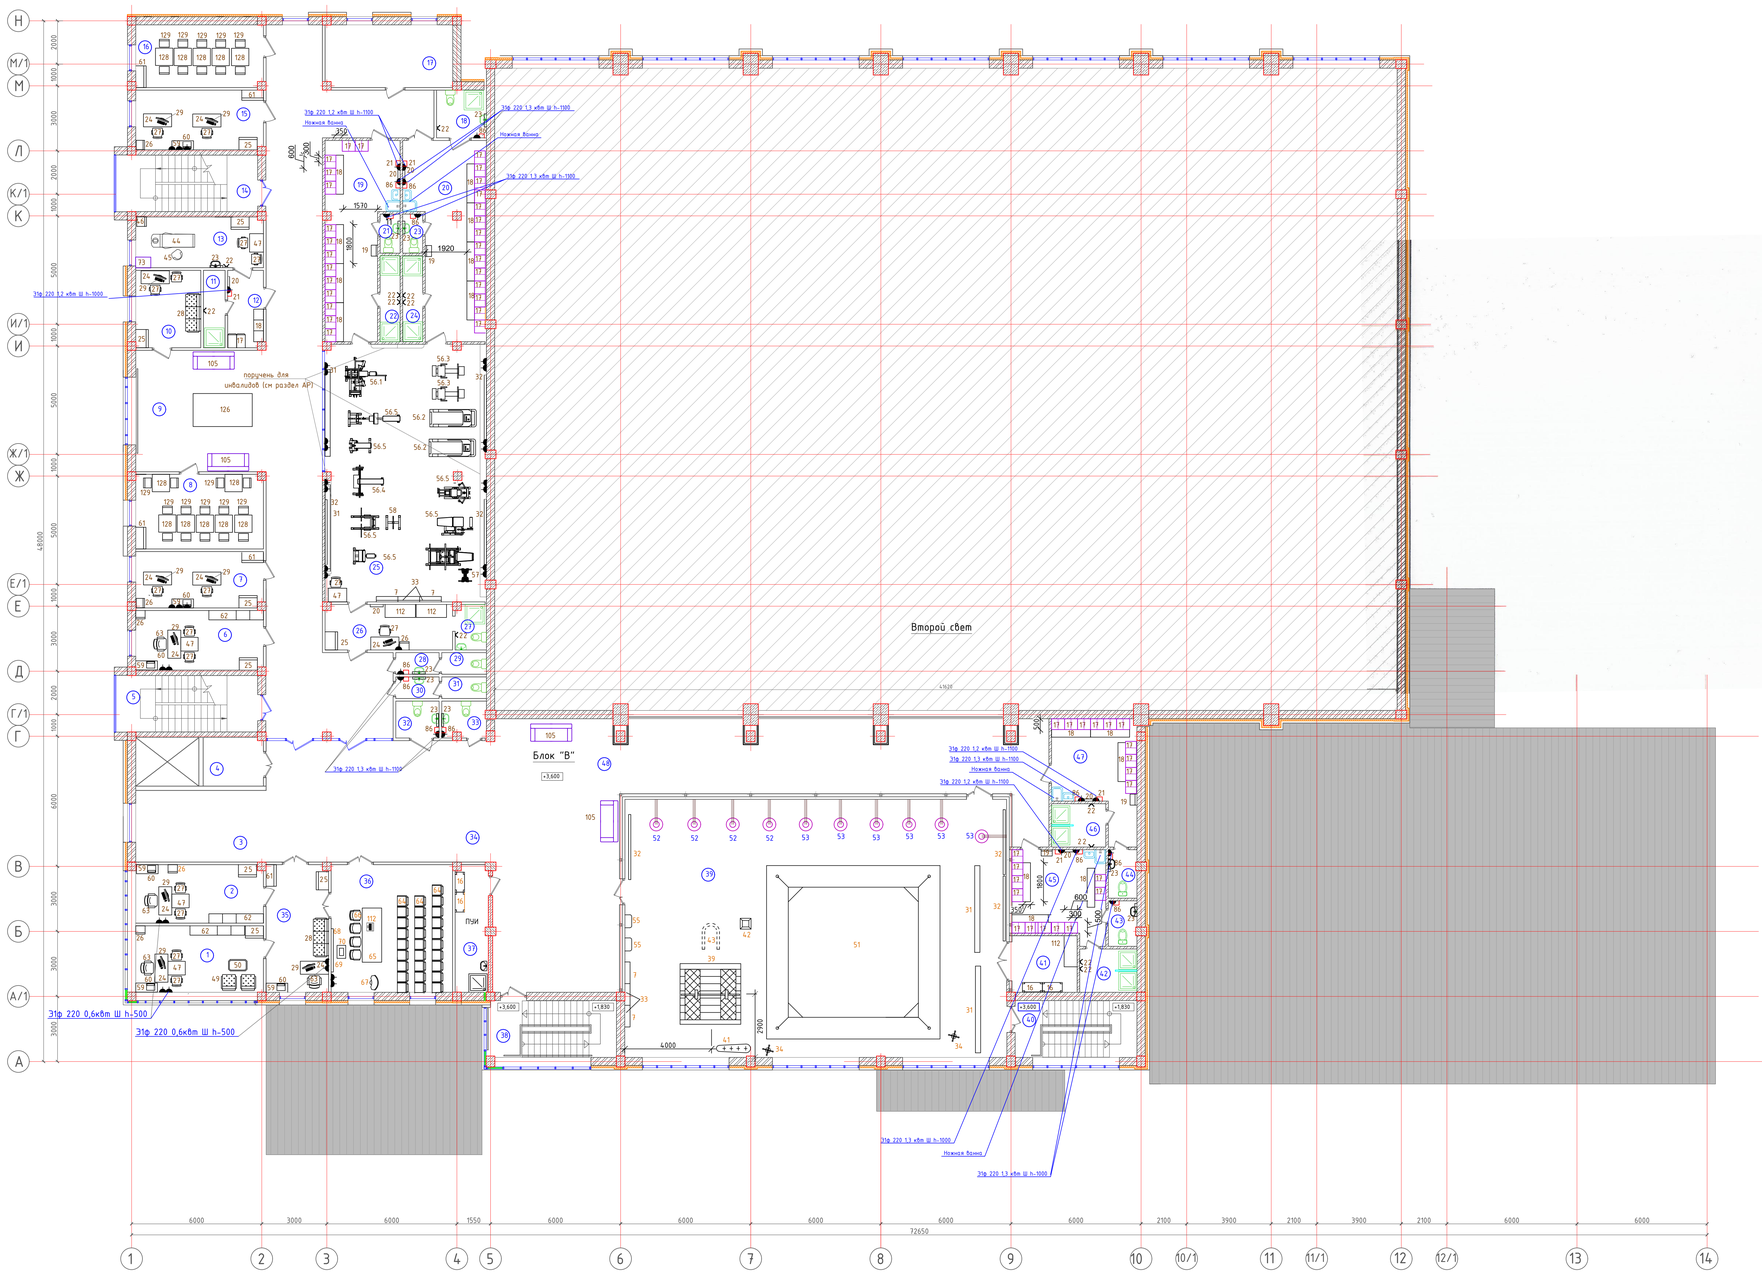

Экспликация помещений 2-го этажа:

Номер помещ.	Наименование	Площадь, м²
1	Кабинет директора	17,99
2	Кабинет зам.директора	15,80
3	Рекреация	19,82
4	Лифтовой холл	6,19
5	Лестничная клетка	17,08
6	Кабинет зам.директора	16,07
7	Кабинет методистов	15,22
8	Помещение настольных видов спорта	20,17
9	Зона отдыха	33,66
10	Кабинет психолога	10,69
11	Душевая	3,57
12	Раздевалка	5,81
13	Массажный кабинет	13,66
14	Лестничная клетка	16,95
15	Кабинет специалистов	16,07
16	Помещение настольных видов спорта	16,86
17	Вент.камера	16,86
18	Санузел для МГН с душевой	5,06
19	Раздевалка на 11 человек	25,76
20	Раздевалка на 12 человек	29,53
21	Санузел	1,66
22	Душевая	3,64
23	Санузел	1,66
24	Душевая	3,64
25	Тренажерный зал	88,11
26	Инвентарная - премерская	12,27
27	Инвалидный санузел	2,95
28	Инвалидная	2,00
29	Санузел	2,06
30	Инвалидная	2,00
31	Санузел	2,06
32	Санузел для МГН	3,40
33	Комната гигиены женщин	3,36
34	Холл	59,06
35	Приемная	16,75
36	Методический кабинет	32,93
37	Помещение уборочного инвентаря	8,82
38	Лестничная клетка	15,13
39	Зал для занятий боксом	209,44
40	Лестничная клетка	14,62
41	Инвентарная	8,95
42	Душевые	5,26
43	Санузел	2,75
44	Санузел	2,93
45	Раздевалка на 7 человек	17,36
46	Душевые	5,00
47	Раздевалка на 7 человек	17,66
48	Коридор	142,05
	Итого:	1009,54

Согласовано
Руководитель МКУ "Городская служба строительства" _____ 2022год

Согласовано
Руководитель МКУ "Городской центр физической культуры и спорта" _____ 2022год

Изм.	Кол. уч.	Лист	№ док.	Подп.	Дата
ГИП		Приходько О.			11.2022
Проверил		Приходько О.			11.2022
Исполнил		Ладыгина И. Г.			11.2022
Н.контроль		Габриэлов В.			11.2022

83-18-08-2022- ТХ

Строительство физкультурно-оздоровительного комплекса в мкр.Жулдыз г.Атырау

Физкультурно-оздоровительный комплекс

Стадия	Лист	Листов
ЭП	4	

План расположения оборудования и мебели второго этажа на отм. +3.600

ТОО "Геодезия сервис"

Согласовано: Инв.№ подл. | Подп. и дата | Взам. инв. № | Инв.№ дубл. | Подп. и дата
Нач. ОР Ахметова А. 10.22
Нач. ВК Ахметова А. 10.22
Нач. ЭС Ахметова А. 10.22
Нач. ОВ,ТС,ТМ Ахметова А. 10.22
Нач. КМ Ибрагимов Д. 10.22
Нач. КД Ибрагимов Д. 10.22
Нач. ТХ Ладыгина И. 10.22

Согласовано:
Руководитель ГУ "Городской отдел строительства"
"29" 12 2022год

Согласовано:
Руководитель ГУ "Городской отдел физической культуры и спорта"
"29" 2022год

Позиция	Наименование и техническая характеристика	Тип, марка, обозначение документа, опросного листа	Код оборудования, изделия, материалов	Поставщик оборудования, изделия, материалов	Единица измерения	Количест.	Масса единицы, кг.	Примечание, цена единицы, тг.
1	2	3	4	5	6	7	8	9
	1 ЭТАЖ			Казахстан				
	Комната охраны (№2)							
24	Стол компьютерный с подвесной тумбой 1300х600х750		522-101-1201-0003	Казахстан	шт	1		Казахстан
25	Шкаф для одежды 800 х580х1800		522-101-1229-0004	Казахстан	шт	1		
27	Стул мягкий		522-101-1219-0001	Казахстан	шт	1		
28	Диван 1800х650х800		521-402-0301-0001	Казахстан	шт	1		
29	Персональный компьютер базовой комплектации (системный блок, клавиатура с русским и казахским алфавитом, монитор, манипулятор "мышь", звуковые колонки, блок бесперебойного питания UPS) Г=220 В, N=0,45 кВт.		521-101-0401-0001 521-101-0401-0011 521-101-0401-0014 521-101-0401-0020 521-101-0401-0025 522-101-0245-0003	Казахстан	компл	1		
30	Диспенсер N-0,9 квт	HYD-DR-0.7-5	КП	Казахстан	шт	1		
	Сан.узел для МГН (№3) Сан.узел для женщин (№4) Сан.узел для мужчин (№5)							
23	Зеркало над умывальником		522-101-1219-0001	Казахстан	шт	5		
86	Фен для рук N-1,3 квт		КП	Казахстан	шт	4		
	Гардеробная (№7)							
27	Стул мягкий		522-101-1219-0001	Казахстан	шт	1		
47	Стол приставка 800х630х750		КП	Казахстан	шт	1		

Согласовано: Спец. ВК Болатбек А. 10.22; Спец. ЭЛ, СС Акшаганов А. 10.22; Спец. ОВ,ТС,ТМ Болатбек А. 10.22; Спец. АР Забылханов Д. 10.22; Спец. КЖ, КМ Чурсанов А. 10.22; Спец. ТХ Ладыгина И. 10.22

Инв. № подл. | Подпись и дата | Взам.инв. №

Заведующий сектора ПСД
Абдолов А.Б

Изм.	Кол. уч	Лист	№ док.	Подп.	Дата
ГИП		Приходько О.			11.2022
Проверил		Приходько О.			11.2022
Исполнил		Ладыгина И.Г.			11.2022
Н.контроль		Гаврилов В.			11.2022

83-18-08-2022- ТХ.СО

Строительство физкультурно-оздоровительного комплекса в мкр.Жулдыз г.Атырау

Физкультурно-оздоровительный комплекс

Стадия	Лист	Листов
ЭП	1	23

Спецификация оборудования

ТОО "Геодезия сервис"

Формат А3

Позиция	Наименование и техническая характеристика	Тип, марка, обозначение документа, опросного листа	Код оборудования, изделия, материалов	Поставщик оборудования, изделия, материалов	Единица измерения	Количест.	Масса единицы, кг.	Примечание. цена единицы, тг.
1	2	3	4	5	6	7	8	9
	1 ЭТАЖ							
82	Вешалка напольная на 24 крючка 1640х510х1600 мм		522-101-1252-0001	Казахстан	шт	7		
85	Стойка-барьер с дверцей прохода 3300х400х1200		КП		шт	1		
	Комната тренерского состава (№10)							
20	Зеркало настенное 600х10х800		522-201-0502-0001	Казахстан	шт	1		
21	Фен бытовой N-1,2 квт		КП	Казахстан	шт	1		
24	Стол компьютерный с подвесной тумбой 1300х600х750		522-101-1201-0003	Казахстан	шт	5		
25	Шкаф для одежды 800х580х1800		522-101-1229-0004	Казахстан	шт	2		
26	Шкаф металлический 430х385х625		521-103-0301-0001	Казахстан	шт	2		
27	Стул мягкий		522-101-1219-0001	Казахстан	шт	5		
28	Диван 1800х650х800		521-402-0301-0001	Казахстан	шт	1		
29	Персональный компьютер базовой комплектации (системный блок, клавиатура с русским и казахским алфавитом, монитор, манипулятор "мышь", звуковые колонки, блок бесперебойного питания UPS) Г=220 В, N=0,45 кВт.		521-101-0401-0001 521-101-0401-0011 521-101-0401-0014 521-101-0401-0020 521-101-0401-0025 522-101-0245-0003	Казахстан	компл	5		
30	Диспенсер N-0,9 квт	HYD-DR-0.7-5	КП	Казахстан	шт	1		
59	Тумба мобильная 1000х420х575		522-101-1237-0001	Казахстан	шт	1		
60	МФУ Epson WorkForce Pro WF-M5799DWF		522-101-0225-0005	Казахстан	шт	1		
	Сан.узел (№11)							
23	Зеркало над умывальником		522-201-0502-0001	Казахстан	шт	1		
86	Фен для рук N-1,3 квт		КП	Казахстан	шт	1		
	Душевая (№12)							
22	Вешалка настенная на 2 крючка		521-101-0605-0001	Казахстан	шт	2		
	Кабинет врача (№13)							
18	Светильник медицинский напольный нерегулируемый СМН-1 (220 в, 50 Гц, 25 Вт)	ВН-132	527-104-0103-0003	Казахстан	шт	1		
77	Камера ультрафиолетовая для хранения стерильных инструментов «УФК-3» (с прозрачной крышкой, габ.размеры 502х440х286мм) (220В, 50Гц, 30ВА)	«УФК-3»	КП	Казахстан	шт	1		
78	Стерилизатор воздушный ГП-20-Ох-ПЗ,580х590х544 мм, 220В, 50Гц,1,2кВт, 36 кг	ГП-20-Ох-ПЗ	523-501-0104	Казахстан	шт	1		
79	Дефибриллятор с водителем ритма и записью диагностических характеристик ДКИ -Н-10 " Аксион "	ДКИ -Н-10 " Аксион "	527-112-0301	Казахстан	шт	1		

Заведующий сектора ПСД
Абдолов А.Б

Согласовано

Взам.инв. N

Подпись и дата

Инв. N подл.

Изм.	Кол.уч	Лист	N док.	Подпись	Дата

Позиция	Наименование и техническая характеристика	Тип, марка, обозначение документа, опросного листа	Код оборудования, изделия, материалов	Поставщик оборудования, изделия, материалов	Единица измерения	Количест.	Масса единицы, кг.	Примечание. цена единицы, тг.
1	2	3	4	5	6	7	8	9
	1 ЭТАЖ							
80	Холодильник фармацевтический (220 В, 50 Гц, 0,6 кВт)ХФ-250-2 "ПОЗИС"(1300*600*607мм)	"ПОЗИС"	КП	Казахстан	шт	1		
81	Облучатель бактерицидный с лампами низкого давления настенно-потолочный ОБНП 2*30-01(220 В, 50 Гц, 190 Вт)	ОБНП 2*30-01	КП	Казахстан	шт	1		
23	Зеркало над умывальником		522-201-0502-0001	Казахстан	шт	1		
25	Шкаф для одежды 2-х створчатый 886х436х1906 мм		522-101-1229-0003	Казахстан	шт	1		
71	Стол письменный однотумбовый 1136х700х735 мм		522-101-1206-0001	Казахстан	шт	1		
72	Стул ИЗО (кож.зам)		522-101-1219-0002	Казахстан	шт	2		
73	Столик инструментальный передвижной (Столик процедурный с 2-мя никелированными поддонами СИ-05 600*400*800)	СИ-05	КП	Казахстан	шт	1		
76	Шкаф медицинский с замком. Шкаф разборный металлический, односекционный. В отделении три регулируемые по высоте полки. Замок повышенной секретности. Каркас металлический с полимерно-порошковым покрытием Цвет - пепел. 500*400*1860	ШМ-05	521-103-0301-0003	Казахстан	шт	1		
107	ШМ-02 Шкаф медицинский металлический,с замком для лекарственных препаратов(400*400*1700мм) Шкаф двух секционный на ножках. Боковые и задняя стенка стеклянные.Стеклянная дверь под замком Две стеклянные регулируемые полки Одна полка на профиле стеклянная с белой пленкой Сборный каркас выполнен из цельного металлического профиля. Нижняя секция - темное стекло под замком для хранения медицинских инструментов и лекарств	ШМ-02	521-204-1002-0001	Казахстан	шт	1		
108	Стол для приборов и аппаратов СТ 04.010 Детали в кромке ПВХ, утолщенная столешница		522-101-1216-0001	Казахстан	шт	2		
б/п	Весы электронные медицинские ВЭМ-150- "Масса-К"(А3) 91		522-103-0704	Казахстан	шт	1		
б/п	Ширма двухстворчатая на колесах Ш-02/01 Ткань Болонь 1920х1800 мм	Ш-02/01	КП	Казахстан	шт	1		
110	Кушетка		525-201-0801-0001	Казахстан	шт	1		
б/п	Носилки складные		КП	Казахстан	шт	1		
	Зона ожидания (№15)							
109	Банкетка трёхместная		521-402-0301-0008	Казахстан	шт	2		
	Душевая (№16)							
22	Вешалка настенная на 2 крючка		521-101-0605-0001	Казахстан	шт	2		
	Сан.узел (№17)							
23	Зеркало над умывальником		522-201-0502-0001	Казахстан	шт	1		
86	Фен для рук N-1,3 квт		КП	Казахстан	шт	1		

Заведующий сектора ПС II
Абдолов А.Б

Согласовано

Взам.инв. N

Подпись и дата

Инв. N подл.

Изм.	Кол.уч	Лист	N док.	Подпись	Дата

83-18-08-2022- ТХ.СО

Лист 3

Формат А3

Позиция	Наименование и техническая характеристика	Тип, марка, обозначение документа, опросного листа	Код оборудования, изделия, материалов	Поставщик оборудования, изделия, материалов	Единица измерения	Количест.	Масса единицы, кг.	Примечание. цена единицы, тг.
1	2	3	4	5	6	7	8	9
	1 ЭТАЖ							
	Комната тренерского состава (№18)							
20	Зеркало настенное 600x10x800		522-201-0502-0001	Казахстан	шт	1		
21	Фен бытовой N-1,2 квт		КП	Казахстан	шт	1		
24	Стол компьютерный с подвесной тумбой 1300x600x750		522-101-1201-0003	Казахстан	шт	5		
25	Шкаф для одежды 800x580x1800		522-101-1229-0003	Казахстан	шт	2		
26	Шкаф металлический 430x385x625		521-103-0301-0001	Казахстан	шт	2		
27	Стул мягкий		522-101-1219-0001	Казахстан	шт	5		
28	Диван 1800x650x800		521-402-0301-0001	Казахстан	шт	1		
29	Персональный компьютер базовой комплектации (системный блок, клавиатура с русским и казахским алфавитом, монитор, манипулятор "мышь", звуковые колонки, блок бесперебойного питания UPS) I=220 В, N=0,45 кВт.		521-101-0401-0001 521-101-0401-0011 521-101-0401-0014 521-101-0401-0020 521-101-0401-0025 522-101-0245-0003	Казахстан	компл	5		
30	Диспенсер N-0,9 квт	HYD-DR-0.7-5	КП	Казахстан	шт	1		
59	Тумба мобильная 1000x420x575		522-101-1237-0001	Казахстан	шт	1		
60	МФУ Epson WorkForce Pro WF-M5799DWF		522-101-0225-0005	Казахстан	шт	1		
	Комната персонала (№20)							
30	Диспенсер N-0,9 квт	HYD-DR-0.7-5	КП	Казахстан	шт	1		
101	Стол обеденный 1000x600x750		522-101-1217-0031	Казахстан	шт	2		
122	4-х местный комплект обеденной мебели 800x800x730 (стол, 4 стула)		522-102-0101-0002	Казахстан	шт	2		
123	Холодильник (220 В, 50 Гц, 200 Вт, 1300x600x607)		521-301-3017-0007	Казахстан	Шт.	1		
124	Микроволновая печь (220 В, 50 Гц, 900 Вт)		521-301-3009-0001	Казахстан	Шт.	1		
125	Электрочайник (220 В, 50 Гц, 1000 Вт)		521-301-3010	Казахстан	Шт.	1		
	Инвентарная (№23)							
112	Шкаф для спорт инвентеря 1400x600x2200		522-101-1233-0004	Казахстан	шт	2		
113	Корзина для мячей металлическая 800x800x1000		522-101-1036-0001	Казахстан	шт	2		

Заведующий сектора ПСД
Абдолов А.Б

Согласовано

Взам.инв. N

Подпись и дата

Инв. N подл.

Изм.	Кол.уч	Лист	N док.	Подпись	Дата

83-18-08-2022- ТХ.СО

Лист 4

Формат А3

Позиция	Наименование и техническая характеристика	Тип, марка, обозначение документа, опросного листа	Код оборудования, изделия, материалов	Поставщик оборудования, изделия, материалов	Единица измере-ния	Количест.	Масса единицы, кг.	Примечание. цена единицы, тг.
1	2	3	4	5	6	7	8	9
	1 ЭТАЖ							
	Раздевалка на 20 мест (№24)							
17	Шкаф двухсекционный 600х500х1800		522-101-1229-0005	Казахстан	шт	20		
18	Скамья для переодевания 1800 мм		КП	Казахстан	шт	6		
19	Весы напольные		521-301-0503	Казахстан	шт	1		
20	Зеркало настенное 600х10х800		522-201-0502-0001	Казахстан	шт	1		
21	Фен бытовой N-1,2 квт		КП	Казахстан	шт	1		
86	Фен для рук N-1,3 квт		КП	Казахстан	шт	1		
	Душевая (№25)							
22	Вешалка настенная на 2 крючка		521-101-0605-0001	Казахстан	шт	2		
	Сан. узел (№26)							
23	Зеркало над умывальником		522-201-0502-0001	Казахстан	шт	1		
86	Фен для рук N-1,3 квт		КП	Казахстан	шт	1		
	Сан. узел (№27)							
23	Зеркало над умывальником		522-201-0502-0001	Казахстан	шт	1		
86	Фен для рук N-1,3 квт		КП	Казахстан	шт	1		
	Душевая (№28)							
22	Вешалка настенная на 2 крючка		521-101-0605-0001	Казахстан	шт	2		
	Раздевалка на 20 мест (№29)							
17	Шкаф двухсекционный 600х500х1800		522-101-1229-0005	Казахстан	шт	20		
18	Скамья для переодевания 1800 мм		КП	Казахстан	шт	6		
19	Весы напольные		521-301-0503	Казахстан	шт	1		
20	Зеркало настенное 600х10х800		522-201-0502-0001	Казахстан	шт	1		
21	Фен бытовой N-1,2 квт		КП	Казахстан	шт	1		

Согласовано

Взам.инв. N

Подпись и дата

Инв. N подл.

Заведующий сектора ПС II
Абдолов А.Б

Изм.	Кол.уч	Лист	N док.	Подпись	Дата

83-18-08-2022- ТХ.СО

Лист 5

Формат А3

Позиция	Наименование и техническая характеристика	Тип, марка, обозначение документа, опросного листа	Код оборудования, изделия, материалов	Поставщик оборудования, изделия, материалов	Единица измере-ния	Количест.	Масса единицы, кг.	Примечание. цена единицы, тг.
1	2	3	4	5	6	7	8	9
	1 ЭТАЖ							
86	Фен для рук N-1,3 квт		КП	Казахстан	шт	1		
	Раздевалка на 20 мест (№30)							
17	Шкаф двухсекционный 600х500х1800		522-101-1229-0005	Казахстан	шт	20		
18	Скамья для переодевания 1800 мм		КП	Казахстан	шт	6		
19	Весы напольные		521-301-0503	Казахстан	шт	1		
20	Зеркало настенное 600х10х800		522-201-0502-0001	Казахстан	шт	1		
21	Фен бытовой N-1,2 квт		КП	Казахстан	шт	1		
86	Фен для рук N-1,3 квт		КП	Казахстан	шт	1		
	Душевая (№31)							
22	Вешалка настенная на 2 крючка		521-101-0605-0001	Казахстан	шт	2		
	Сан. узел (№32)							
23	Зеркало над умывальником		522-201-0502-0001	Казахстан	шт	1		
86	Фен для рук N-1,3 квт		КП	Казахстан	шт	1		
	Сан. узел (№33)							
23	Зеркало над умывальником		522-201-0502-0001	Казахстан	шт	1		
86	Фен для рук N-1,3 квт		КП	Казахстан	шт	1		
	Душевая (№34)							
22	Вешалка настенная на 2 крючка		521-101-0605-0001	Казахстан	шт	2		
	Раздевалка на 20 мест (№35)							
17	Шкаф двухсекционный 600х500х1800		522-101-1229-0005	Казахстан	шт	20		
18	Скамья для переодевания 1800 мм		КП	Казахстан	шт	6		
19	Весы напольные		521-301-0503	Казахстан	шт	1		

Согласовано

Взам.инв. N

Подпись и дата

Инв. N подл.

Заведующий сектора ПС II

Абдолов А.Б

Изм.	Кол.уч	Лист	N док.	Подпись	Дата

83-18-08-2022- ТХ.СО

Лист 6

Формат А3

Позиция	Наименование и техническая характеристика	Тип, марка, обозначение документа, опросного листа	Код оборудования, изделия, материалов	Поставщик оборудования, изделия, материалов	Единица измере-ния	Количест.	Масса единицы, кг.	Примечание. цена единицы, тг.
1	2	3	4	5	6	7	8	9
	1 ЭТАЖ							
20	Зеркало настенное 600x10x800		522-201-0502-0001	Казахстан	шт	1		
21	Фен бытовой N-1,2 квт		КП	Казахстан	шт	1		
86	Фен для рук N-1,3 квт		КП	Казахстан	шт	1		
	Вестибюль (№37)							
105	Диван трехместный		521-402-0301-0001	Казахстан	шт	2		
	Помещение уборочного инвентаря (№38)							
16	Стеллаж универсальный 920x432x1800		521-108-0507-0003	Казахстан	шт	2		
	Фойе (№39)							
105	Диван трехместный		521-402-0301-0001	Казахстан	шт	3		
	Буфет (№41)							
86	Фен для рук N-1,3 квт		КП	Казахстан	шт	1		
122	4-х местный комплект обеденной мебели 800x800x730 (стол, 4 стула)		522-102-0101-0002	Казахстан	шт	8		
123	Стол обеденный 1000x600x750		522-101-1217-0031	Казахстан	шт	1		
	Помещение для доготовки пищи (№42)							
91	Электроплита 6 конфорочная (18 кВт , 3Ф, 380 В, г.р. 1470x895x860 мм)	ЭП-6-П	521-301-3015-0004	Казахстан	Шт.	1	100	Приток - 400 м3/ч Вытяжка - 750м3/ч
92	Шкаф жарочный электрический (15 кВт, 380/220 В, 50 Гц, 840x897x1475мм)	ШЖЭ-3	КП	Казахстан	Шт.	1	190	Вытяжка - 600м3/ч
93	Электрокипятильник (г.р. d=306, H=608 мм, 3,1 кВт, 220 В, 50Гц)	КВЭ-30	522-103-0801	Казахстан	Шт.	2		
	Линия раздачи:	"АСТА"						
94	Кассовая кабина (1120x705(1030)x870) мм, 220В)	"Аста"КК-70КМ	522-103-1018	Казахстан	Шт.	1	65	
95	- Мармит первых и вторых блюд (1500x705/1030x1190h мм, 3,2 кВт, 220/380 В, 3Ф)	ЭКМ-70КМУ	522-103-0225	Казахстан	Шт.	1	120	
96	- Прилавок холодильный закрытый (1120x705/1030x1720 h мм, 0,412 кВт, 220 В)	ПВВ(Н)-70КМ-С-НШ	522-103-1005	Казахстан	Шт.	1	155	
97	- Прилавок для приборов (630x705x1185h мм)	ПСП-70КМ	522-103-1013	Казахстан	Шт.	1	32	

Заведующий сектора ПСД
Абдолов А.Б

Согласовано

Взам.инв. N

Подпись и дата

Инв. N подл.

Изм.	Кол.уч	Лист	N док.	Подпись	Дата

Позиция	Наименование и техническая характеристика	Тип, марка, обозначение документа, опросного листа	Код оборудования, изделия, материалов	Поставщик оборудования, изделия, материалов	Единица измерения	Количест.	Масса единицы, кг.	Примечание. цена единицы, тг.
1	2	3	4	5	6	7	8	9
	1 ЭТАЖ							
98	Печь микроволновая N-2,0 квт		521-301-3009-0001	Казахстан	шт	1		
99	Электрочайник N-2,0 квт	Coffee Quuen	521-301-3010	Казахстан	шт	1		
100	Кофемашина N-1,6 квт		521-301-3007-0002	Казахстан	шт	1		
101	Кассовый аппарат N-0,07 квт		КП	Казахстан	шт	1		
102	Шкаф холодильный однокамерный со стеклянной дверью							
	N-0,4 квт 505x707x2000 V410 дм3	Свияга-538	522-103-0302	Казахстан	шт	2		
103	Ларь морозильный (-25...-18 С), 220В, 0,2 кВт/ч, ширина 807 мм, глубина 662 мм, высота 925 мм	МЛГ-250	КП	Казахстан	шт	1	49	
104	Планетарный миксер тестомес (1,1 кВт , 220 В, 550x410x780 мм)	B20F-1	522-103-0413	Казахстан	Шт.	1		
111	Мясорубка (220В, 0,81 кВт, 500x300x570)	МИМ-80	521-301-3014-0004	Казахстан	Шт.	1		
113	Ванна моечная двухсекционная (г.р. 1200*600*860 мм)	ВМП-6-2-5 РН	522-103-0139	Казахстан	Шт.	1	37	
114	Стол производственный центральный (950x600x870)	СР-2/950/600	522-103-0109	Казахстан	Шт.	1		
115	Табурет 320x320x440		521-208-0102-0002	Казахстан	Шт.	2		
116	Стол производственный пристенный (1200x600x870)	СР-3/1200/600	522-103-0114	Казахстан	Шт.	4		
117	Стеллаж СТКН-950/500 (950x500x1600)	СТКН-950/500	522-103-0104	Казахстан	Шт.	1		
118	Стол производственный центральный (1200x600x870)	СР-2/1200/600	522-103-0113	Казахстан	Шт.	2		
-	Зонт приточно-вытяжной ЗВП-1100-2 О Номинальная суммарная мощность зонта, Вт 64 Номинальное напряжение, В 230 Воздухопроизводительность, м3/ч 1400 Скорость движения воздуха в рабочей зоне зонта, м/с 0,4 Габаритные размеры, мм 1250x1100x450 Масса, кг 72 Внутренний диаметр присоединительного патрубка (вытяжного и приточного устройства)315 мм.	ЗВП-1100-20	522-103-0134-0005	Казахстан	Шт.	1		Для поз. 91 Воздухопроизводительность м3/ч 1400
-	Зонт вентиляционный. ЗВЭ-900-1,5П Номинальная суммарная мощность зонта, Вт 135, 220В, 50 Гц. Воздухопроизводительность, м3/ч 1400. Скорость движения воздуха в рабочей зоне зонта, м с 0,4. Габаритные размеры, мм 921x909x450(489). Масса, 27 кг Внутренний диаметр присоединительного патрубка 315 мм.	ЗВЭ-900-1,5П	522-103-0137	Казахстан	Шт.	1		Для поз. 92 Воздухопроизводительность м3/ч 1400
	Моечная (№43)							
113	Ванна моечная двухсекционная (г.р. 1200*600*860 мм)	ВМП-6-2-5 РН	522-103-0139	Казахстан	Шт.	1	37	
114	Стол производственный центральный (950x600x870)	СР-2/950/600	522-103-0109	Казахстан	Шт.	2		
117	Стеллаж СТКН-950/500 (950x500x1600)	СТКН-950/500	522-103-0104	Казахстан	Шт.	1		

Согласовано

Взам.инв. N

Подпись и дата

Инв. N подл.

Заведующий сектора ПСД Абдолов А.Б

Изм.	Кол.уч	Лист	N док.	Подпись	Дата

83-18-08-2022- ТХ.СО

Лист 8

Формат А3

Позиция	Наименование и техническая характеристика	Тип, марка, обозначение документа, опросного листа	Код оборудования, изделия, материалов	Поставщик оборудования, изделия, материалов	Единица измерения	Количест.	Масса единицы, кг.	Примечание. цена единицы, тг.
1	2	3	4	5	6	7	8	9
	1 ЭТАЖ							
119	Ванна моечная односекционная (г.р. 500х500х300 мм)	ВМП-6-1-5 РН	522-103-0138	Казахстан	Шт.	1	24	
120	Шкаф для посуды метал. ШЗК-1200 (1200х600х1750)	ШЗК-1200	521-101-0601-0001	Казахстан	Шт.	1		
121	Ванна котломоечная	ВМП-7-1РЧ	522-103-0153-0002	Казахстан	Шт.	1		
-	Зонт вентиляционный. ЗВЭ-900-1,5П Номинальная суммарная мощность зонта, Вт 135, 220В, 50 Гц. Воздухопроизводительность, м3/ч	ЗВЭ-900-1,5П	522-103-0137	Казахстан	Шт.	1		Для поз. 119, 121
	1400. Скорость движения воздуха в рабочей зоне зонта, м с 0,4. Габаритные размеры, мм							Воздухопроизводительность м3/ч 1400
	921х909х450(489). Масса, 27 кг Внутренний диаметр присоединительного патрубка 315 мм.							
	Зонт вентиляционный ЗВЭ-800-2П	ЗВЭ-800-2П	522-103-0137	Казахстан	Шт.	1		Для поз. 113
	Номинальная суммарная мощность зонта, Вт 150, 220В, 50 Гц. Воздухопроизводительность, м3/ч 1400. Скорость движения воздуха в рабочей зоне зонта, м с 0,4. Габаритные размеры, мм							Воздухопроизводительность м3/ч 1400
	1248х803х451(490). Масса, 30кг Внутренний диаметр присоединительного патрубка 315 мм.							
	Коридор (№45)							
90	Шкаф холодильный 0... +6 (6,0 кВт/сут, 220 В/1 Ф, г.р. 1402х854х2028мм) "Полаир"	СМ114-S	522-103-0301	Казахстан	Шт.	2	250	
	Гардеробная персонала (№46)							
17	Шкаф для одежды 600х400х1800		522-101-1229-0003	Казахстан	шт	3		
27	Стул мягкий		522-101-1219-0001	Казахстан	шт	2		
123	Стол обеденный 1000х600х750		522-101-1217-0031	Казахстан	шт	1		
	Душевая (№47)							
22	Вешалка настенная на 2 крючка		521-101-0605-0001	Казахстан	шт	1		
	Сан.узел (№48)							
23	Зеркало над умывальником		522-201-0502-0001	Казахстан	шт	1		

Заведующий сектора ПС II
Абдолов А.Б

Согласовано

Взам.инв. N

Подпись и дата

Инв. N подл.

Изм.	Кол.уч	Лист	N док.	Подпись	Дата

83-18-08-2022- ТХ.СО

Лист 9

Формат А3

Позиция	Наименование и техническая характеристика	Тип, марка, обозначение документа, опросного листа	Код оборудования, изделия, материалов	Поставщик оборудования, изделия, материалов	Единица измере-ния	Количест.	Масса единицы, кг.	Примечание. цена единицы, тг.
1	2	3	4	5	6	7	8	9
	1 ЭТАЖ							
	Кладовая сухих продуктов (№49)							
87	Стеллаж СТКН-950/500 (950х500х1600)	СТКН-950/500	522-103-0104	Казахстан	Шт.	4		
89	Стол производственный центральный (950х600х870)	СР-2/950/600	522-103-0109	Казахстан	Шт.	1		
	Склад (№50)							
87	Стеллаж СТКН-950/500 (950х500х1600)	СТКН-950/500	522-103-0104	Казахстан	Шт.	1		
88	Ларь для овощей (800х600х800) (контейнер)	ЛДО-800/600	КП	Казахстан	Шт.	2		
	Комната уборочного инвентаря (№51)							
16	Стеллаж универсальный 920х432х1800		521-108-0507-0003	Казахстан	шт	2		
	Раздевалка на 8 человек (№52)							
17	Шкаф металлический 600х500х1800		522-101-1229-0005	Казахстан	шт	10		
18	Скамья для переодевания 1800 мм		КП	Казахстан	шт	3		
19	Весы напольные		521-301-0503	Казахстан	шт	1		
20	Зеркало настенное 600х10х800		522-201-0502-0001	Казахстан	шт	1		
21	Фен бытовой N-1,2 квт		КП	Казахстан	шт	1		
86	Фен для рук N-1,3 квт		КП	Казахстан	шт	1		
	Душевая (№53)							
	Душевая (№56)							
22	Вешалка настенная на 2 крючка		521-101-0605-0001	Казахстан	шт	4		
	Сан.узел (№54)							
	Сан.узел (№55)							
23	Зеркало над умывальником		522-201-0502-0001	Казахстан	шт	2		
86	Фен для рук N-1,3 квт		КП	Казахстан	шт	2		

Заведующий сектора ПСД

Абдолов А.Б

Согласовано

Взам.инв. N

Подпись и дата

Инв. N подл.

Изм.	Кол.уч	Лист	N док.	Подпись	Дата

83-18-08-2022- ТХ.СО

Лист 10

Формат А3

Позиция	Наименование и техническая характеристика	Тип, марка, обозначение документа, опросного листа	Код оборудования, изделия, материалов	Поставщик оборудования, изделия, материалов	Единица измере-ния	Количест.	Масса единицы, кг.	Примечание. цена единицы, тг.
1	2	3	4	5	6	7	8	9
	1 ЭТАЖ							
	Инвентарная (№58)							
16	Стеллаж универсальный 920х432х1800		521-108-0507-0003	Казахстан	шт	2		
112	Шкаф для спорт инвентеря 1400х600х2200	Артикул - К281	522-101-1233-0004	Казахстан	шт	1		
	Раздевалка на 8 человек (№59)							
17	Шкаф металлический 600х500х1800		522-101-1229-0005	Казахстан	шт	10		
18	Скамья для переодевания 1800 мм		КП	Казахстан	шт	3		
19	Весы напольные		521-301-0503	Казахстан	шт	1		
20	Зеркало настенное 600х10х800		522-201-0502-0001	Казахстан	шт	1		
21	Фен бытовой N-1,2 квт		КП	Казахстан	шт	1		
86	Фен для рук N-1,3 квт		КП	Казахстан	шт	1		
	Зал борьбы (№61)							
7	Стенка гимнастическая 1000х247х3200		521-402-0107	Казахстан	шт	3		
8	Канат для лазания - 5м (белый)		522-101-1005-0002	Казахстан	шт	2		
б/п	Консоль для подвесного снаряда (для 2-х предметов) усиленная							
	(для канатов)		522-101-1062	Казахстан	шт	2		
14	Кольца гимнастические на приставной консоли							
	4000х500х5500		КП	Казахстан	шт	1		
31	Скамейка гимнастическая 2 м (мет. ножки)		522-101-1003-0006	Казахстан	шт	3		
32	Зеркало настенное 2000х3000		КП	Казахстан	шт	3		
33	Перекладина навесная для стенки гимнастической		522-101-1068-0002	Казахстан	шт	3		
34	Вешалка напольная		521-101-0605-0001	Казахстан	шт	2		
б/п	Манекен для борьбы двуногий, кожа		КП	Казахстан	шт	10		
36	Татами 17х9 м		КП	Казахстан	комп	1		
37	Ковёр борцовский Ø 7000	Стандарт	КП	Казахстан	комп	1		
38	Борцовский ковёр Ø 7000		КП	Казахстан	шт	1		
39	Помост для кросфита виброгасящий 2х3 метра STECTER		КП	Казахстан	комп	1		

Заведующий сектора ПСД
Абдолов А.Б

Согласовано

Взам.инв. N

Подпись и дата

Инв. N подл.

Изм.	Кол.уч	Лист	N док.	Подпись	Дата

Позиция	Наименование и техническая характеристика	Тип, марка, обозначение документа, опросного листа	Код оборудования, изделия, материалов	Поставщик оборудования, изделия, материалов	Единица измере-ния	Количест.	Масса единицы, кг.	Примечание. цена единицы, тг.
1	2	3	4	5	6	7	8	9
	1 ЭТАЖ							
40	Штанга 150 кг олимпийский гриф		КП	Казахстан	шт	1		
б/п	Штанга 50 кг		КП	Казахстан	шт	1		
41	Подставка под диски	RA-017	КП	Казахстан	шт	1		
42	Подставка для гантелей 500х500х115	NRRK-04	КП	Казахстан	шт	1		
43	Стойки для приседания со штангой 1000х1220х1780		КП	Казахстан	шт	1		
-	Зеркала (2*10)		КП	Казахстан	Кв.м.	20		
-	Монтаж зеркал		КП	Казахстан	Кв.м.	20		
-	Канат тренировочный, 15м, Д-38мм		КП	Казахстан	шт	2		
-	Тренировочный манекен		КП	Казахстан	шт	2		
-	Тренировочный мяч, 6,4кг		КП	Казахстан	шт	4		
-	Лесенка-стремянка		КП	Казахстан	шт	1		
	Зал для игровых видов спорта (№62)							
1	Стойка баскетбольная профессиональная мобильная							
	складная в комплекте: щит, кольцо, сетка		522-101-1052-0001	Казахстан	комп	2		
2	Щит баскетбольный тренировочный с кольцом и сеткой		522-101-1074-0002	Казахстан				
	1800х550х1200		522-101-1070-0001 522-101-1071-0001	Казахстан	комп	3		
3	Стойки волейбольные		522-101-1053-0001	Казахстан	комп	1		
4	Сетка волейбольная		522-101-1046-0002	Казахстан	шт	1		
б/п	Трос для сетки волейбольной (металлический)		КП	Казахстан	шт	2		
5	Ворота для ручного мяча 3000х1100х2000		522-101-1050-0002	Казахстан	комп	2		
6	Заградительная сетка 18000х7000		КП	Казахстан	шт	2		
7	Стенка гимнастическая 1000х247х3200		521-402-0107	Казахстан	шт	4		
8	Канат для лазания - 5м (белый)		522-101-1005-0002 522-101-1062	Казахстан	шт	2		
9	Рама наклонная с подвесными мячами (из набора снарядов							
	для развития прыгучести)		КП	Казахстан	комп	2		
10	Стойки теннисные 1280 х1100х2100		КП	Казахстан	комп	1		
11	Сетка теннисная		КП	Казахстан	шт	1		

Согласовано

Взам.инв. N

Подпись и дата

Инв. N подл.

Заведующий сектора ПС II
Абдолов А.Б

Изм.	Кол.уч	Лист	N док.	Подпись	Дата

83-18-08-2022- ТХ.СО

Лист 12

Формат А3

Позиция	Наименование и техническая характеристика	Тип, марка, обозначение документа, опросного листа	Код оборудования, изделия, материалов	Поставщик оборудования, изделия, материалов	Единица измере-ния	Количест.	Масса единицы, кг.	Примечание. цена единицы, тг.
1	2	3	4	5	6	7	8	9
	1 ЭТАЖ							
б/п	Стенка тренировочная для тенниса 12000х30х300		КП	Казахстан	шт	2		
12	Вышка судейская 680х680х2285		522-101-1055-0001	Казахстан	шт	2		
13	Универсальное спортивное табло 1530х1030х90 N-0,05 квт	ТС 1	КП	Казахстан	шт	1		
14	Кольца гимнастические на приставной консоли							
	4000х500х5500		КП	Казахстан	шт	1		
15	Сиденье для трибун стационарное с креплениями		КП	Казахстан	шт	180		
б/п	Мат гимнастический 2000х1200		522-101-1063-0002	Казахстан	шт	10		
б/п	Ворота мини-футбольные, с сеткой		522-101-1044-0001	Казахстан	шт	2		
б/п	Перекладина навесная на шведскую стенку деревянная		522-101-1068-0001	Казахстан	шт	4		
б/п	Консоль для подвесного снаряда (для 2-х предметов) усиленная							
	(для канатов)		522-101-1062	Казахстан	шт	2		
б/п	Стойка для бадминтона передвижная(компл. 2шт)+							
	с противовесами, сеткой		522-101-1066-0001 522-101-1067-0001	Казахстан	Компл.	4		
106	Щит баскетбольный (ромбический 2,4х2,4 м)		522-101-1074-0002	Казахстан	шт	1		
б/п	Электронные часы настенные		КП	Казахстан	шт	1		
б/п	Канат для перетягивания х/б10м диам.30мм +		522-101-1005-0001	Казахстан	шт	2		
б/п	Канат для перетягивания х/б10м диам.40мм +		522-101-1005-0003	Казахстан	шт	2		
б/п	Скамейка гимнастическая 2 м (мет. ножки)		522-101-1003-0006	Казахстан	шт	10		
б/п	Мяч футбольный		522-101-1018-0001	Казахстан	шт	10		
б/п	Мяч футзальный		522-101-1016-0001	Казахстан	шт	10		
б/п	Мяч гандбольный		522-101-1018-0001	Казахстан	шт	10		
б/п	Мяч волейбольный		522-101-1017-0001	Казахстан	шт	10		
б/п	Тами 12х12		КП	Казахстан	шт	2		
-	Лесенка-стремянка		КП	Казахстан	шт	1		
-	Тросс для заградительной сетки - 110 м.		КП	Казахстан	шт	1		
-	Сетка заградительная - 110 м. (h=10 м)		КП	Казахстан	шт	1		
-	Жалюзи 4х4 м.		КП	Казахстан	компл	11		

Согласовано

Взам.инв. N

Подпись и дата

Инв. N подл.

Заведующий сектора ПС II
Абдолов А.Б

Изм.	Кол.уч	Лист	N док.	Подпись	Дата

83-18-08-2022- ТХ.СО

Лист 13

Формат А3

Позиция	Наименование и техническая характеристика	Тип, марка, обозначение документа, опросного листа	Код оборудования, изделия, материалов	Поставщик оборудования, изделия, материалов	Единица измерения	Количест.	Масса единицы, кг.	Примечание. цена единицы, тг.
1	2	3	4	5	6	7	8	9
	2 ЭТАЖ							
	Кабинет директора (№1)							
24	Стол компьютерный с подвесной тумбой 1300x600x750		522-101-1201-0003	Казахстан	шт	1		
25	Шкаф для одежды 800x580x1800		522-101-1229-0003	Казахстан	шт	1		
26	Шкаф металлический 430x385x625		521-103-0301-0001	Казахстан	шт	1		
27	Стул мягкий		522-101-1219-0001	Казахстан	шт	2		
29	Персональный компьютер базовой комплектации (системный блок, клавиатура с русским и казахским алфавитом, монитор, манипулятор "мышь", звуковые колонки, блок бесперебойного питания UPS) Г=220 В, N=0,45 кВт.		521-101-0401-0001 521-101-0401-0011 521-101-0401-0014 521-101-0401-0020 521-101-0401-0025 522-101-0245-0003	Казахстан	компл	1		
47	Стол приставка 800x630x750		КП	Казахстан	шт	1		
49	Кресло		522-101-1224-0016	Казахстан	шт	2		
50	Стол журнальный 900x500x550		КП	Казахстан	шт	1		
59	Тумба мобильная 1000x420x575		522-101-1237-0001	Казахстан	шт	1		
60	МФУ Epson WorkForce Pro WF-M5799DWF		522-101-0225-0005	Казахстан	шт	1		
62	Набор корпусной мебели для пособий 2500x400x1800		522-101-1232-0002	Казахстан	шт	1		
63	Кресло руководителя		522-101-1224-0018	Казахстан	шт	1		
	Кабинет зам.директора (№2)							
24	Стол компьютерный с подвесной тумбой 1300x600x750		522-101-1201-0003	Казахстан	шт	1		
25	Шкаф для одежды 800x580x1800		522-101-1229-0003	Казахстан	шт	1		
26	Шкаф металлический 430x385x625		521-103-0301-0001	Казахстан	шт	1		
27	Стул мягкий		522-101-1219-0001	Казахстан	шт	2		
29	Персональный компьютер базовой комплектации (системный блок, клавиатура с русским и казахским алфавитом, монитор, манипулятор "мышь", звуковые колонки, блок бесперебойного питания UPS) Г=220 В, N=0,45 кВт.		521-101-0401-0001 521-101-0401-0011 521-101-0401-0014 521-101-0401-0020 521-101-0401-0025 522-101-0245-0003	Казахстан	компл	1		
47	Стол приставка 800x630x750		КП	Казахстан	шт	1		
59	Тумба мобильная 1000x420x575		КП	Казахстан	шт	1		
60	МФУ Epson WorkForce Pro WF-M5799DWF		522-101-0225-0005	Казахстан	шт	1		
62	Набор корпусной мебели для пособий 2500x400x1800		522-101-1232-0002	Казахстан	шт	1		

Согласовано

Взам.инв. N

Подпись и дата

Инв. N подл.

Заведующий сектора ПСД
Абдолов А.Б

Изм.	Кол.уч	Лист	N док.	Подпись	Дата

83-18-08-2022- ТХ.СО

Лист 14

Формат А3

Позиция	Наименование и техническая характеристика	Тип, марка, обозначение документа, опросного листа	Код оборудования, изделия, материалов	Поставщик оборудования, изделия, материалов	Единица измерения	Количест.	Масса единицы, кг.	Примечание. цена единицы, тг.
1	2	3	4	5	6	7	8	9
	2 ЭТАЖ							
63	Кресло руководителя		522-101-1224-0018	Казахстан	шт	1		
	Кабинет зам.директора (№6)							
24	Стол компьютерный с подвесной тумбой 1300х600х750		522-101-1201-0003	Казахстан	шт	1		
25	Шкаф для одежды 800х580х1800		522-101-1229-0003	Казахстан	шт	1		
26	Шкаф металлический 430х385х625		521-103-0301-0001	Казахстан	шт	1		
27	Стул мягкий		522-101-1219-0001	Казахстан	шт	2		
29	Персональный компьютер базовой комплектации (системный блок, клавиатура с русским и казахским алфавитом, монитор, манипулятор "мышь", звуковые колонки, блок бесперебойного питания UPS) Г=220 В, N=0,45 кВт.		521-101-0401-0001 521-101-0401-0011 521-101-0401-0014 521-101-0401-0020 521-101-0401-0025 522-101-0245-0003	Казахстан	компл	1		
47	Стол приставка 800х630х750		КП	Казахстан	шт	1		
59	Тумба мобильная 1000х420х575		КП	Казахстан	шт	1		
60	МФУ Epson WorkForce Pro WF-M5799DWF		522-101-0225-0005	Казахстан	шт	1		
62	Набор корпусной мебели для пособий 2500х400х1800		522-101-1232-0002	Казахстан	шт	1		
63	Кресло руководителя		522-101-1224-0018	Казахстан	шт	1		
	Кабинет методистов (№7)							
24	Стол компьютерный с подвесной тумбой 1300х600х750		522-101-1201-0003	Казахстан	шт	2		
25	Шкаф для одежды 800х580х1800		522-101-1229-0003	Казахстан	шт	1		
26	Шкаф металлический 430х385х625		521-103-0301-0001	Казахстан	шт	1		
27	Стул мягкий		522-101-1219-0001	Казахстан	шт	2		
29	Персональный компьютер базовой комплектации (системный блок, клавиатура с русским и казахским алфавитом, монитор, манипулятор "мышь", звуковые колонки, блок бесперебойного питания UPS) Г=220 В, N=0,45 кВт.		521-101-0401-0001 521-101-0401-0011 521-101-0401-0014 521-101-0401-0020 521-101-0401-0025 522-101-0245-0003	Казахстан	компл	2		
59	Тумба мобильная 1000х420х575		КП	Казахстан	шт	1		
60	МФУ Epson WorkForce Pro WF-M5799DWF		522-101-0225-0005	Казахстан	шт	1		
61	Шкаф офисный 1000х450х1700		521-103-0201-0001	Казахстан	шт	1		

Согласовано

Взам.инв. N

Подпись и дата

Инв. N подл.

Заведующий сектора ПСД
Абдолов А.Б

Изм.	Кол.уч	Лист	N док.	Подпись	Дата

Позиция	Наименование и техническая характеристика	Тип, марка, обозначение документа, опросного листа	Код оборудования, изделия, материалов	Поставщик оборудования, изделия, материалов	Единица измерения	Количест.	Масса единицы, кг.	Примечание. цена единицы, тг.
1	2	3	4	5	6	7	8	9
	2 ЭТАЖ							
	Помещение настольных видов спорта (№8)							
61	Шкаф офисный 1000х450х1700		521-103-0201-0001	Казахстан	шт	1		
128	Стол г.р. 800х800х770		522-101-1209-0003	Казахстан	шт	7		
129	Стул офисный г.р. 455х360х820		522-101-1219-0003	Казахстан	шт	14		
	Зона отдыха (№9)							
105	Диван трехместный		521-402-0301-0001	Казахстан	шт	2		
126	Теннисный стол с сеткой, г.р. 2730х1525х760 мм		522-101-1025-0001	Казахстан	шт	1		
	Кабинет психолога (№10)							
24	Стол компьютерный с подвесной тумбой 1300х600х750		522-101-1201-0003	Казахстан	шт	1		
25	Шкаф для одежды 800х580х1800		522-101-1229-0003	Казахстан	шт	1		
27	Стул мягкий		522-101-1219-0001	Казахстан	шт	2		
28	Диван 1800х650х800		521-402-0301-0001	Казахстан	шт	1		
29	Персональный компьютер базовой комплектации (системный блок, клавиатура с русским и казахским алфавитом, монитор, манипулятор "мышь", звуковые колонки, блок бесперебойного питания UPS) Г=220 В, N=0,45 кВт.		521-101-0401-0001 521-101-0401-0011 521-101-0401-0014 521-101-0401-0020 521-101-0401-0025 522-101-0245-0003	Казахстан	компл	5		
	Душевая (№11)							
22	Вешалка настенная на 2 крючка		521-101-0605-0001	Казахстан	шт	1		
	Раздевалка (№12)							
17	Шкаф для одежды 600х400х1800		522-101-1229-0003	Казахстан	шт	2		
18	Банкетка трёхместная		521-402-0301-0008	Казахстан	шт	1		
20	Зеркало настенное 600х10х800		522-201-0502-0001	Казахстан	шт	1		
21	Фен бытовой N-1,2 квт		КП	Казахстан	шт	1		

Заведующий сектора ПС II

Абдолов А.Б

Согласовано

Взам.инв. N

Подпись и дата

Инв. N подл.

Изм.	Кол.уч	Лист	N док.	Подпись	Дата

83-18-08-2022- ТХ.СО

Лист 16

Формат А3

Позиция	Наименование и техническая характеристика	Тип, марка, обозначение документа, опросного листа	Код оборудования, изделия, материалов	Поставщик оборудования, изделия, материалов	Единица измерения	Количест.	Масса единицы, кг.	Примечание. цена единицы, тг.
1	2	3	4	5	6	7	8	9
	2 ЭТАЖ							
	Массажный кабинет (№13)							
23	Зеркало над умывальником		522-201-0502-0001	Казахстан	шт	1		
25	Шкаф для одежды 800х580х1800		522-101-1229-0003	Казахстан	шт	1		
27	Стул мягкий		522-101-1219-0001	Казахстан	шт	2		
44	Кушетка массажная 2000х650х800		525-201-0801-0001	Казахстан	шт	1		
45	Стул медицинский вращающийся d-490 h-660		521-208-0102-0001	Казахстан	шт	1		
46	Тумбочка прикроватная 400х400х560		521-301-2701-0001	Казахстан	шт	1		
47	Стол приставка 800х630х750		КП	Казахстан	шт	1		
б/п	Ширма 3 секции .		КП	Казахстан	шт	1		
73	Столик инструментальный передвижной (Столик процедурный с 2-мя никелированными поддонами СИ-05 600*400*800)	СИ-05	КП	Казахстан	шт	1		
	Кабинет специалистов (№15)							
24	Стол компьютерный с подвесной тумбой 1300х600х750		522-101-1201-0003	Казахстан	шт	2		
25	Шкаф для одежды 800х580х1800		522-101-1229-0003	Казахстан	шт	1		
26	Шкаф металлический 430х385х625		521-103-0301-0001	Казахстан	шт	1		
27	Стул мягкий		522-101-1219-0001	Казахстан	шт	2		
29	Персональный компьютер базовой комплектации (системный блок, клавиатура с русским и казахским алфавитом, монитор, манипулятор "мышь", звуковые колонки, блок бесперебойного питания UPS) Г=220 В, N=0,45 кВт.		521-101-0401-0001 521-101-0401-0011 521-101-0401-0014 521-101-0401-0020 521-101-0401-0025 522-101-0245-0003	Казахстан	компл	2		
59	Тумба мобильная 1000х420х575		КП	Казахстан	шт	1		
60	МФУ Epson WorkForce Pro WF-M5799DWF		522-101-0225-0005	Казахстан	шт	1		
61	Шкаф офисный 1000х450х1700		521-103-0201-0001	Казахстан	шт	1		
	Помещение настольных видов спорта (№16)							
61	Шкаф офисный 1000х450х1700		521-103-0201-0001	Казахстан	шт	1		
128	Стол г.р. 800х800х770		522-101-1209-0003	Казахстан	шт	5		
129	Стул офисный г.р. 455х360х820		522-101-1219-0003	Казахстан	шт	10		

Заведующий сектора ПСД
Абдолов А.Б

Согласовано

Взам.инв. N

Подпись и дата

Инв. N подл.

Изм.	Кол.уч	Лист	N док.	Подпись	Дата

Позиция	Наименование и техническая характеристика	Тип, марка, обозначение документа, опросного листа	Код оборудования, изделия, материалов	Поставщик оборудования, изделия, материалов	Единица измере-ния	Количест.	Масса единицы, кг.	Примечание. цена единицы, тг.
1	2	3	4	5	6	7	8	9
	2 ЭТАЖ							
	Сан.узел для МГН с душевой (№18)							
22	Вешалка настенная на 2 крючка		521-101-0605-0001	Казахстан	шт	1		
23	Зеркало над умывальником		522-201-0502-0001	Казахстан	шт	1		
86	Фен для рук N-1,3 квт		КП	Казахстан	шт	1		
	Раздевалка на 11 человек (№19)							
17	Шкаф двухсекционный 600х500х1800		522-101-1229-0005	Казахстан	шт	14		
18	Скамья для переодевания 1800 мм		КП	Казахстан	шт	4		
19	Весы напольные		521-301-0503	Казахстан	шт	1		
20	Зеркало настенное 600х10х800		522-201-0502-0001	Казахстан	шт	1		
21	Фен бытовой N-1,2 квт		КП	Казахстан	шт	1		
86	Фен для рук N-1,3 квт		КП	Казахстан	шт	1		
	Раздевалка на 12 человек (№20)							
17	Шкаф двухсекционный 600х500х1800		522-101-1229-0005	Казахстан	шт	14		
18	Скамья для переодевания 1800 мм		КП	Казахстан	шт	4		
19	Весы напольные		521-301-0503	Казахстан	шт	1		
20	Зеркало настенное 600х10х800		522-201-0502-0001	Казахстан	шт	1		
21	Фен бытовой N-1,2 квт		КП	Казахстан	шт	1		
86	Фен для рук N-1,3 квт		КП	Казахстан	шт	1		
	Сан.узел (№21)							
	Сан.узел (№23)							
23	Зеркало над умывальником		522-201-0502-0001	Казахстан	шт	2		
86	Фен для рук N-1,3 квт		КП	Казахстан	шт	2		

Заведующий сектора ПС II
Абдолов А.Б

Согласовано

Взам.инв. N

Подпись и дата

Инв. N подл.

Изм.	Кол.уч	Лист	N док.	Подпись	Дата

83-18-08-2022- ТХ.СО

Лист 18

Формат А3

Позиция	Наименование и техническая характеристика	Тип, марка, обозначение документа, опросного листа	Код оборудования, изделия, материалов	Поставщик оборудования, изделия, материалов	Единица измере-ния	Количест.	Масса единицы, кг.	Примечание. цена единицы, тг.
1	2	3	4	5	6	7	8	9
	2 ЭТАЖ							
	Душевая (№22)							
	Душевая (№24)							
22	Вешалка настенная на 2 крючка		521-101-0605-0001	Казахстан	шт	4		
	Тренажерный зал (№25)							
7	Стенка гимнастическая 1000х247х3200		521-402-0107	Казахстан	шт	3		
27	Стул мягкий		522-101-1219-0001	Казахстан	шт	1		
31	Скамейка гимнастическая 2 м (мет. ножки)		522-101-1003-0006	Казахстан	шт	2		
32	Зеркало настенное 2000х3000		КП	Казахстан	шт	3		
33	Перекладина навесная для скамейки гимнастической		522-101-1068-0001	Казахстан	шт	3		
47	Стол приставка 800х630х750		КП	Казахстан	шт	1		
56	Тренажёры спортивные:							
56.1	Силовой тренажер HouseFit 224 х 250 х 205 см Вес (кг):294		КП	Казахстан	шт	1		
56.2	Беговая дорожка Sportop		КП	Казахстан	шт	2		
56.3	Велотренажер Sportop		КП	Казахстан	шт	1		
56.4	Силовая скамья (под штангу)		КП	Казахстан	шт	1		
56.5	Силовые тренажеры различной модификации							
-	"Тренажер для разгибания ног "		КП	Казахстан	шт	1		
-	"Тренажер верхняя-нижняя тяга сидя к поясу "		КП	Казахстан	шт	1		
-	"Тренажер жим плеч сидя "		КП	Казахстан	шт	1		
-	"Тренажер верхняя тяга "		КП	Казахстан	шт	1		
-	"Тренажер грудной жим "		КП	Казахстан	шт	1		
-	"Тренажер верхняя-нижняя тяга "		КП	Казахстан	шт	1		
-	"Тренажер глют-машина для ягодичных мышц "		КП	Казахстан	шт	1		
-	"Тренажер для задних дельтовидных мышц "		КП	Казахстан	шт	1		
-	"Тренажер-баттерфляй для пекторальных (грудных) мышц "		КП	Казахстан	шт	1		

Заведующий сектора ПС II
Абдолов А.Б

Согласовано

Взам.инв. N

Подпись и дата

Инв. N подл.

Изм.	Кол.уч	Лист	N док.	Подпись	Дата

Позиция	Наименование и техническая характеристика	Тип, марка, обозначение документа, опросного листа	Код оборудования, изделия, материалов	Поставщик оборудования, изделия, материалов	Единица измере-ния	Количест.	Масса единицы, кг.	Примечание. цена единицы, тг.
1	2	3	4	5	6	7	8	9
	2 ЭТАЖ							
57	Гантели хромированные 1-10 кг со стойкой		КП	Казахстан	шт	1		
58	Стойка под диски		КП	Казахстан	шт	1		
-	Гриф олимпийский 2,2м		КП	Казахстан	шт	1		
-	Гриф W-образный		КП	Казахстан	шт	1		
-	Гриф Z-образный		КП	Казахстан	шт	1		
-	Диски обрезиненные		КП	Казахстан	Компл.	1		
	Инвентарная - тренерская (№26)							
29	Персональный компьютер базовой комплектации (системный блок, клавиатура с русским и казахским алфавитом, монитор, манипулятор "мышь", звуковые колонки, блок бесперебойного питания UPS) Г=220 В, N=0,45 кВт.		521-101-0401-0001 521-101-0401-0011 521-101-0401-0014 521-101-0401-0020 521-101-0401-0025 522-101-0245-0003	Казахстан	компл	1		
20	Зеркало настенное 600x10x800		522-201-0502-0001	Казахстан	шт	1		
24	Стол компьютерный с подвесной тумбой 1300x600x750		522-101-1201-0003	Казахстан	шт	1		
25	Шкаф для одежды 800x580x1800		522-101-1229-0003	Казахстан	шт	1		
26	Шкаф металлический 430x385x625		521-103-0301-0001	Казахстан	шт	1		
27	Стул мягкий		522-101-1219-0001	Казахстан	шт	1		
112	Шкаф для спорт инвентеря 1400x600x2200		522-101-1233-0004	Казахстан	шт	2		
	Универсальный сан.узел (№27)							
22	Вешалка настенная на 2 крючка		521-101-0605-0001	Казахстан	шт	1		
	Умывальная (№28)							
	Умывальная (№30)							
	Сан.узел для МГН (№32)							
	Комната гигиены женщин (№33)							
23	Зеркало над умывальником		522-201-0502-0001	Казахстан	шт	4		
86	Фен для рук N-1,3 квт		КП	Казахстан	шт	4		

Согласовано

Взам.инв. N

Подпись и дата

Инв. N подл.

Заведующий сектора ПСД
Абдолов А.Б

Изм.	Кол.уч	Лист	N док.	Подпись	Дата

83-18-08-2022- ТХ.СО

Лист 20

Формат А3

Позиция	Наименование и техническая характеристика	Тип, марка, обозначение документа, опросного листа	Код оборудования, изделия, материалов	Поставщик оборудования, изделия, материалов	Единица измере-ния	Количест.	Масса единицы, кг.	Примечание. цена единицы, тг.
1	2	3	4	5	6	7	8	9
	2 ЭТАЖ							
	Холл (№34)							
105	Диван трехместный		521-402-0301-0001	Казахстан	шт	2		
	Приемная (№35)							
29	Персональный компьютер базовой комплектации (системный блок, клавиатура с русским и казахским алфавитом, монитор, манипулятор "мышь", звуковые колонки, блок бесперебойного питания UPS) Г=220 В, N=0,45 кВт.		521-101-0401-0001 521-101-0401-0011 521-101-0401-0014 521-101-0401-0020 521-101-0401-0025 522-101-0245-0003	Казахстан	компл	1		
24	Стол компьютерный с подвесной тумбой 1300x600x750		522-101-1201-0003	Казахстан	шт	1		
25	Шкаф для одежды 800x580x1800		522-101-1229-0003	Казахстан	шт	1		
28	Диван 1800x650x800		521-402-0301-0001	Казахстан	шт	1		
59	Тумба мобильная 1000x420x575		КП	Казахстан	шт	1		
60	МФУ Epson WorkForce Pro WF-M5799DWF		522-101-0225-0005	Казахстан	шт	1		
61	Шкаф офисный 1000x450x1700		521-103-0201-0001	Казахстан	шт	1		
63	Кресло руководителя		522-101-1224-0018	Казахстан	шт	1		
	Методический кабинет (№36)							
64	Кресло для конференцзала		522-101-1225-0004	Казахстан	шт	28		
65	Стол для президиума 2500x900x760		522-101-1207-0003	Казахстан	шт	1		
66	Кресло для президиума		522-101-1224-0001	Казахстан	шт	4		
67	Трибуна		522-101-1243-0002	Казахстан	шт	1		
68	Моторизированный экран 1,7x1,2 м 84' 4:3		522-101-0208-0001	Казахстан	шт	1		
69	Подставка передвижная под проектор 700x500x1200		КП	Казахстан	шт	1		
70	Проектор N-0,07 квт Короткофокусный		521-101-0402-0001	Казахстан	шт	1		
б/п	Крепление потолочное для проектора		522-101-0220-0001	Казахстан	шт	1		
112	Ноутбук		521-101-0410-0001	Казахстан	шт	1		

Согласовано

Взам.инв. N

Подпись и дата

Инв. N подл.

Заведующий сектора ПСД
Абдолов А.Б

Изм.	Кол.уч	Лист	N док.	Подпись	Дата

83-18-08-2022- ТХ.СО

Лист 21

Формат А3

Позиция	Наименование и техническая характеристика	Тип, марка, обозначение документа, опросного листа	Код оборудования, изделия, материалов	Поставщик оборудования, изделия, материалов	Единица измере-ния	Количест.	Масса единицы, кг.	Примечание. цена единицы, тг.
1	2	3	4	5	6	7	8	9
	2 ЭТАЖ							
	Помещение уборочного инвентаря (№37)							
16	Стеллаж универсальный 920x432x1800		521-108-0507-0003	Казахстан	шт	2		
	Зал для занятий боксом (№39)							
7	Стенка гимнастическая 1000x247x3200		521-402-0107	Казахстан	шт	3		
31	Скамейка гимнастическая		522-101-1003-0006	Казахстан	шт	2		
32	Зеркало настенное 2000x3000		КП	Казахстан	шт	3		
33	Перекладина навесная для стенки гимнастической		522-101-1003-0006	Казахстан	шт	3		
34	Вешалка напольная		521-101-0605-0001	Казахстан	шт	2		
39	Помост для кросфита виброгасящий 2x3 метра STECTER		КП	Казахстан	комп	1		
40	Штанга 150 кг олимпийский гриф		КП	Казахстан	шт	1		
б/п	Штанга 50 кг		КП	Казахстан	шт	1		
41	Подставка под диски	RA-017	КП	Казахстан	шт	1		
42	Подставка для гантелей 500x500x115	NRRK-04	КП	Казахстан	шт	1		
43	Стойки для приседания со штангой 1000x1220x1780		КП	Казахстан	шт	1		
51	Ринг боксёрский 8000x8000x500		КП	Казахстан	комп	1		
53	Боксерский мешок, с поворотным кольцом		КП	Казахстан	шт	6		
б/п	Кронштейн (подвес настенный) для боксерского мешка L-1200 с подвижным механизмом		КП	Казахстан	шт	6		
54	Груша пневматическая на растяжках		КП	Казахстан	шт	4		
б/п	Кронштейн (подвес настенный) для груши L-1200 с подвижным механизмом		КП	Казахстан	шт	4		
б/п	Крепление для груши на растяжках		КП	Казахстан	шт	8		
55	Подушка настенная для тренировки боксёров		КП	Казахстан	шт	2		
б/п	Водоналивной мешок-манекен, высота 170см		КП	Казахстан	шт	2		
б/п	Тренировочный мяч, 6,4кг		КП	Казахстан	шт	4		
-	Лесенка-стремянка		КП	Казахстан	шт	1		

Заведующий сектора ПС II
Абдолов А.Б

Согласовано

Взам.инв. N

Подпись и дата

Инв. N подл.

Изм.	Кол.уч	Лист	N док.	Подпись	Дата

83-18-08-2022- ТХ.СО

Лист 22

Формат А3

Позиция	Наименование и техническая характеристика	Тип, марка, обозначение документа, опросного листа	Код оборудования, изделия, материалов	Поставщик оборудования, изделия, материалов	Единица измере-ния	Количест.	Масса единицы, кг.	Примечание. цена единицы, тг.
1	2	3	4	5	6	7	8	9
	2 ЭТАЖ							
	Инвентарная (№41)							
16	Стеллаж универсальный 920x432x1800		521-108-0507-0003	Казахстан	шт	2		
112	Шкаф для спорт инвентеря 1400x600x2200		522-101-1233-0004	Казахстан	шт	1		
	Душевые (№42)							
	Душевые (№46)							
22	Вешалка настенная на 2 крючка		521-101-0605-0001	Казахстан	шт	4		
	Сан.узел (№43)							
	Сан.узел (№44)							
23	Зеркало над умывальником		522-201-0502-0001	Казахстан	шт	2		
86	Фен для рук N-1,3 квт		КП	Казахстан	шт	2		
	Раздевалка на 7 человек (№45)							
17	Шкаф двухсекционный 600x500x1800		522-101-1229-0005	Казахстан	шт	10		
18	Скамья для переодевания 1800 мм		КП	Казахстан	шт	3		
19	Весы напольные		521-301-0503	Казахстан	шт	1		
20	Зеркало настенное 600x10x800		522-201-0502-0001	Казахстан	шт	1		
21	Фен бытовой N-1,2 квт		КП	Казахстан	шт	1		
86	Фен для рук N-1,3 квт		КП	Казахстан	шт	1		
	Раздевалка на 7 человек (№47)							
17	Шкаф двухсекционный 600x500x1800		522-101-1229-0005	Казахстан	шт	10		
18	Скамья для переодевания 1800 мм		КП	Казахстан	шт	3		
19	Весы напольные		521-301-0503	Казахстан	шт	1		
20	Зеркало настенное 600x10x800		522-201-0502-0001	Казахстан	шт	1		
21	Фен бытовой N-1,2 квт		КП	Казахстан	шт	1		
86	Фен для рук N-1,3 квт		КП	Казахстан	шт	1		

Заведующий сектора ПСД
Абдолов А.Б

Согласовано

Взам.инв. N

Подпись и дата

Инв. N подл.

Изм.	Кол.уч	Лист	N док.	Подпись	Дата

83-18-08-2022- ТХ.СО

Лист 23

Формат А3