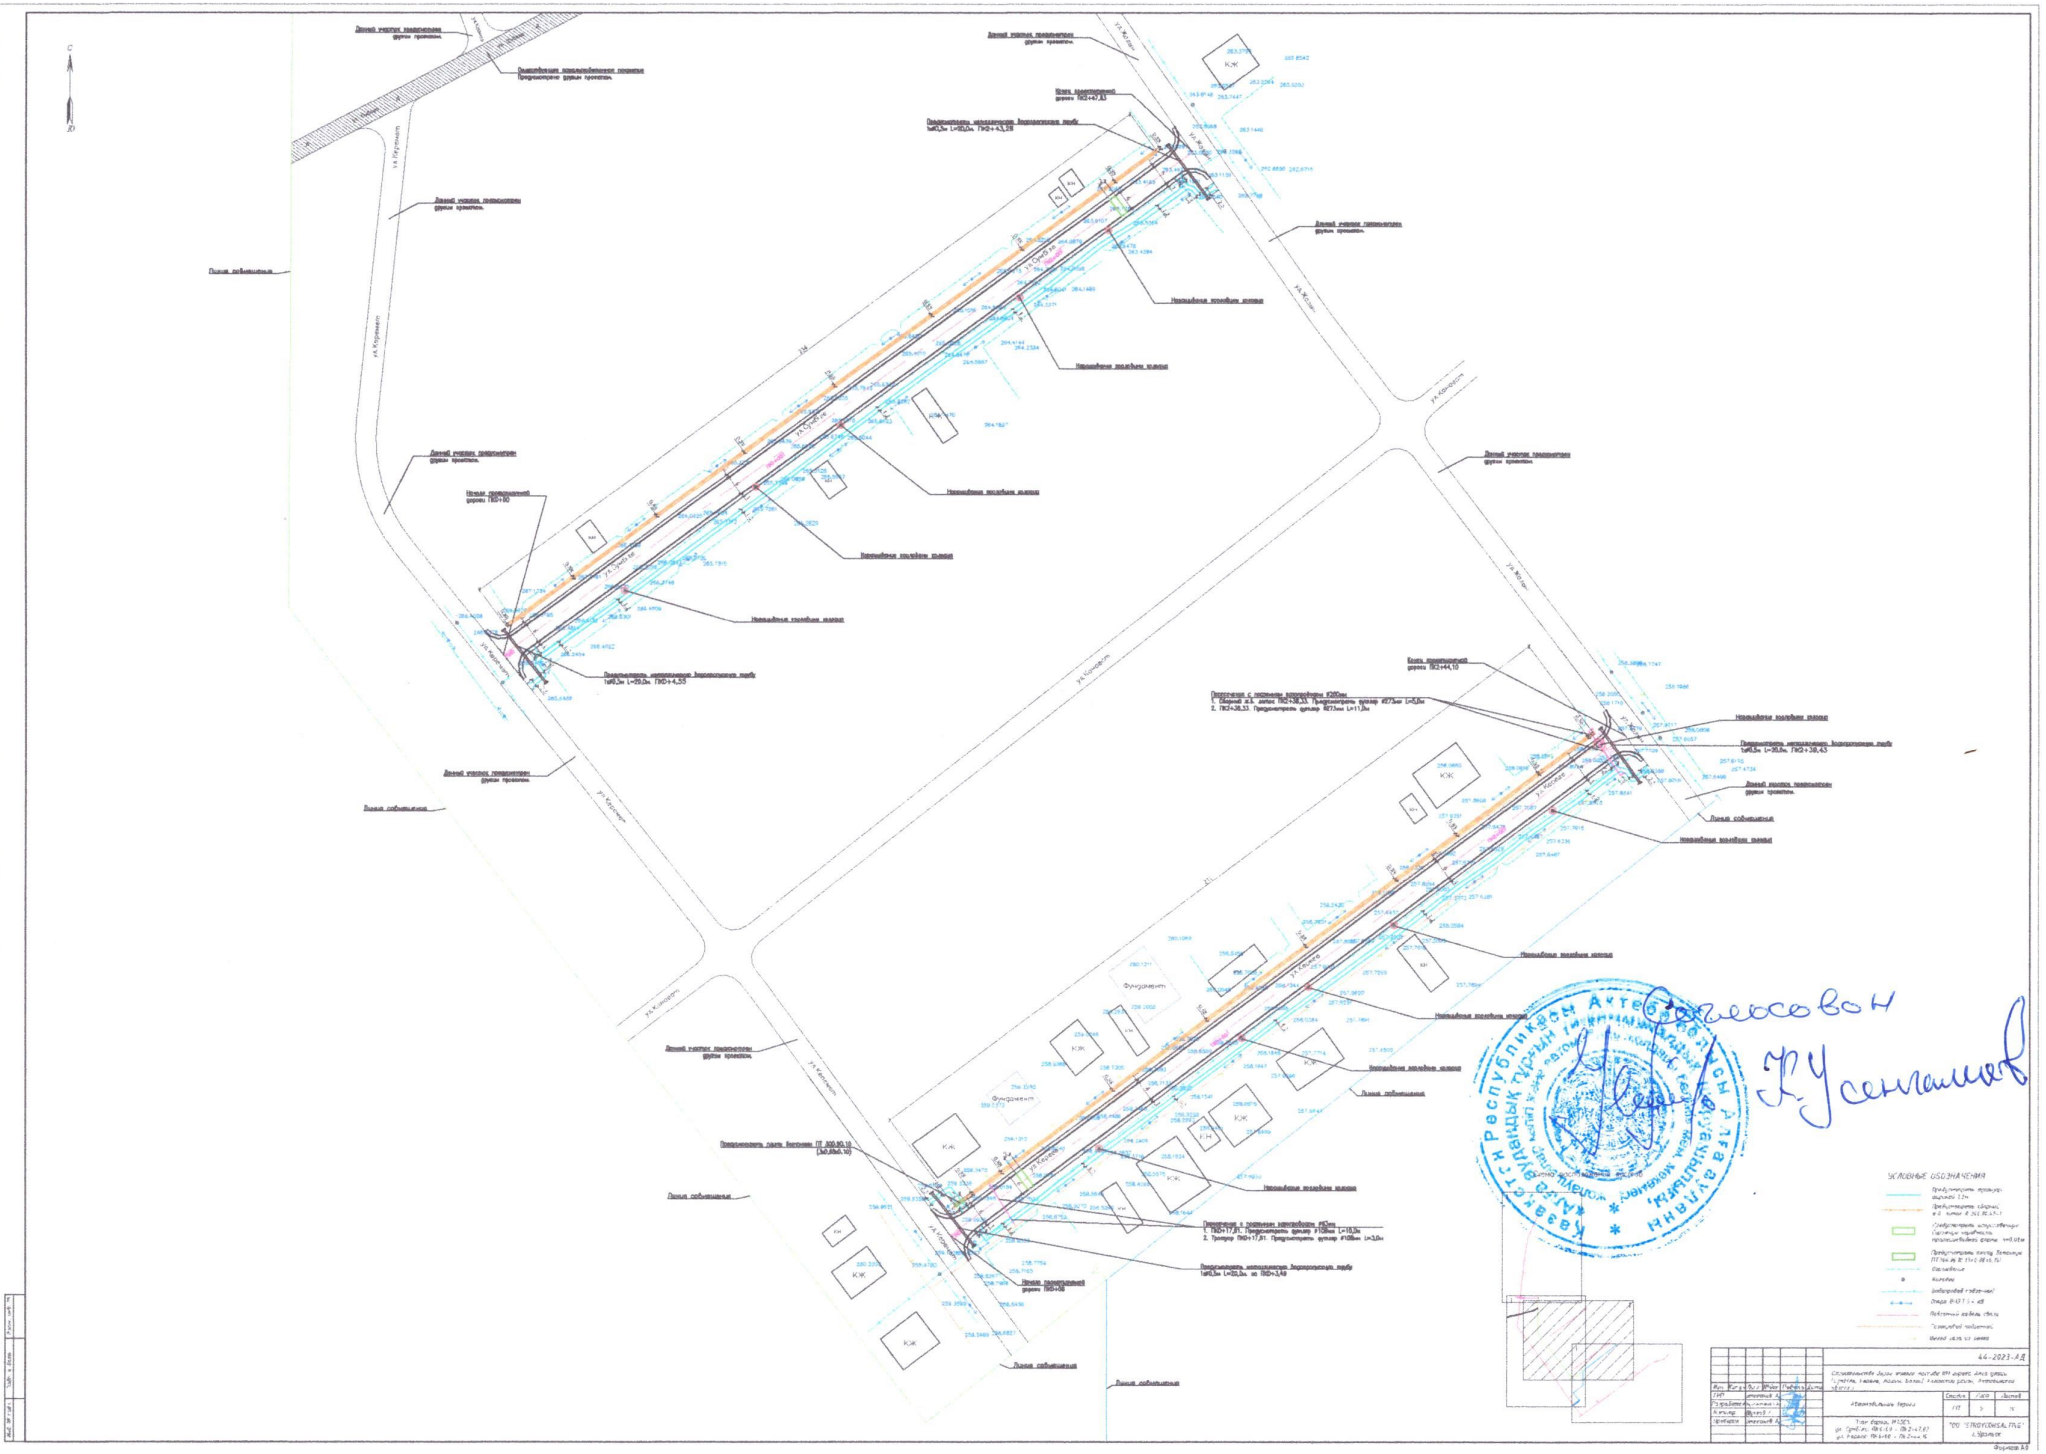
Линия сообщения
Неизменённые молейные полосы
Фундамент
УСЛОВНЫЕ ОБОЗНАЧЕНИЯ
44-2023-АД

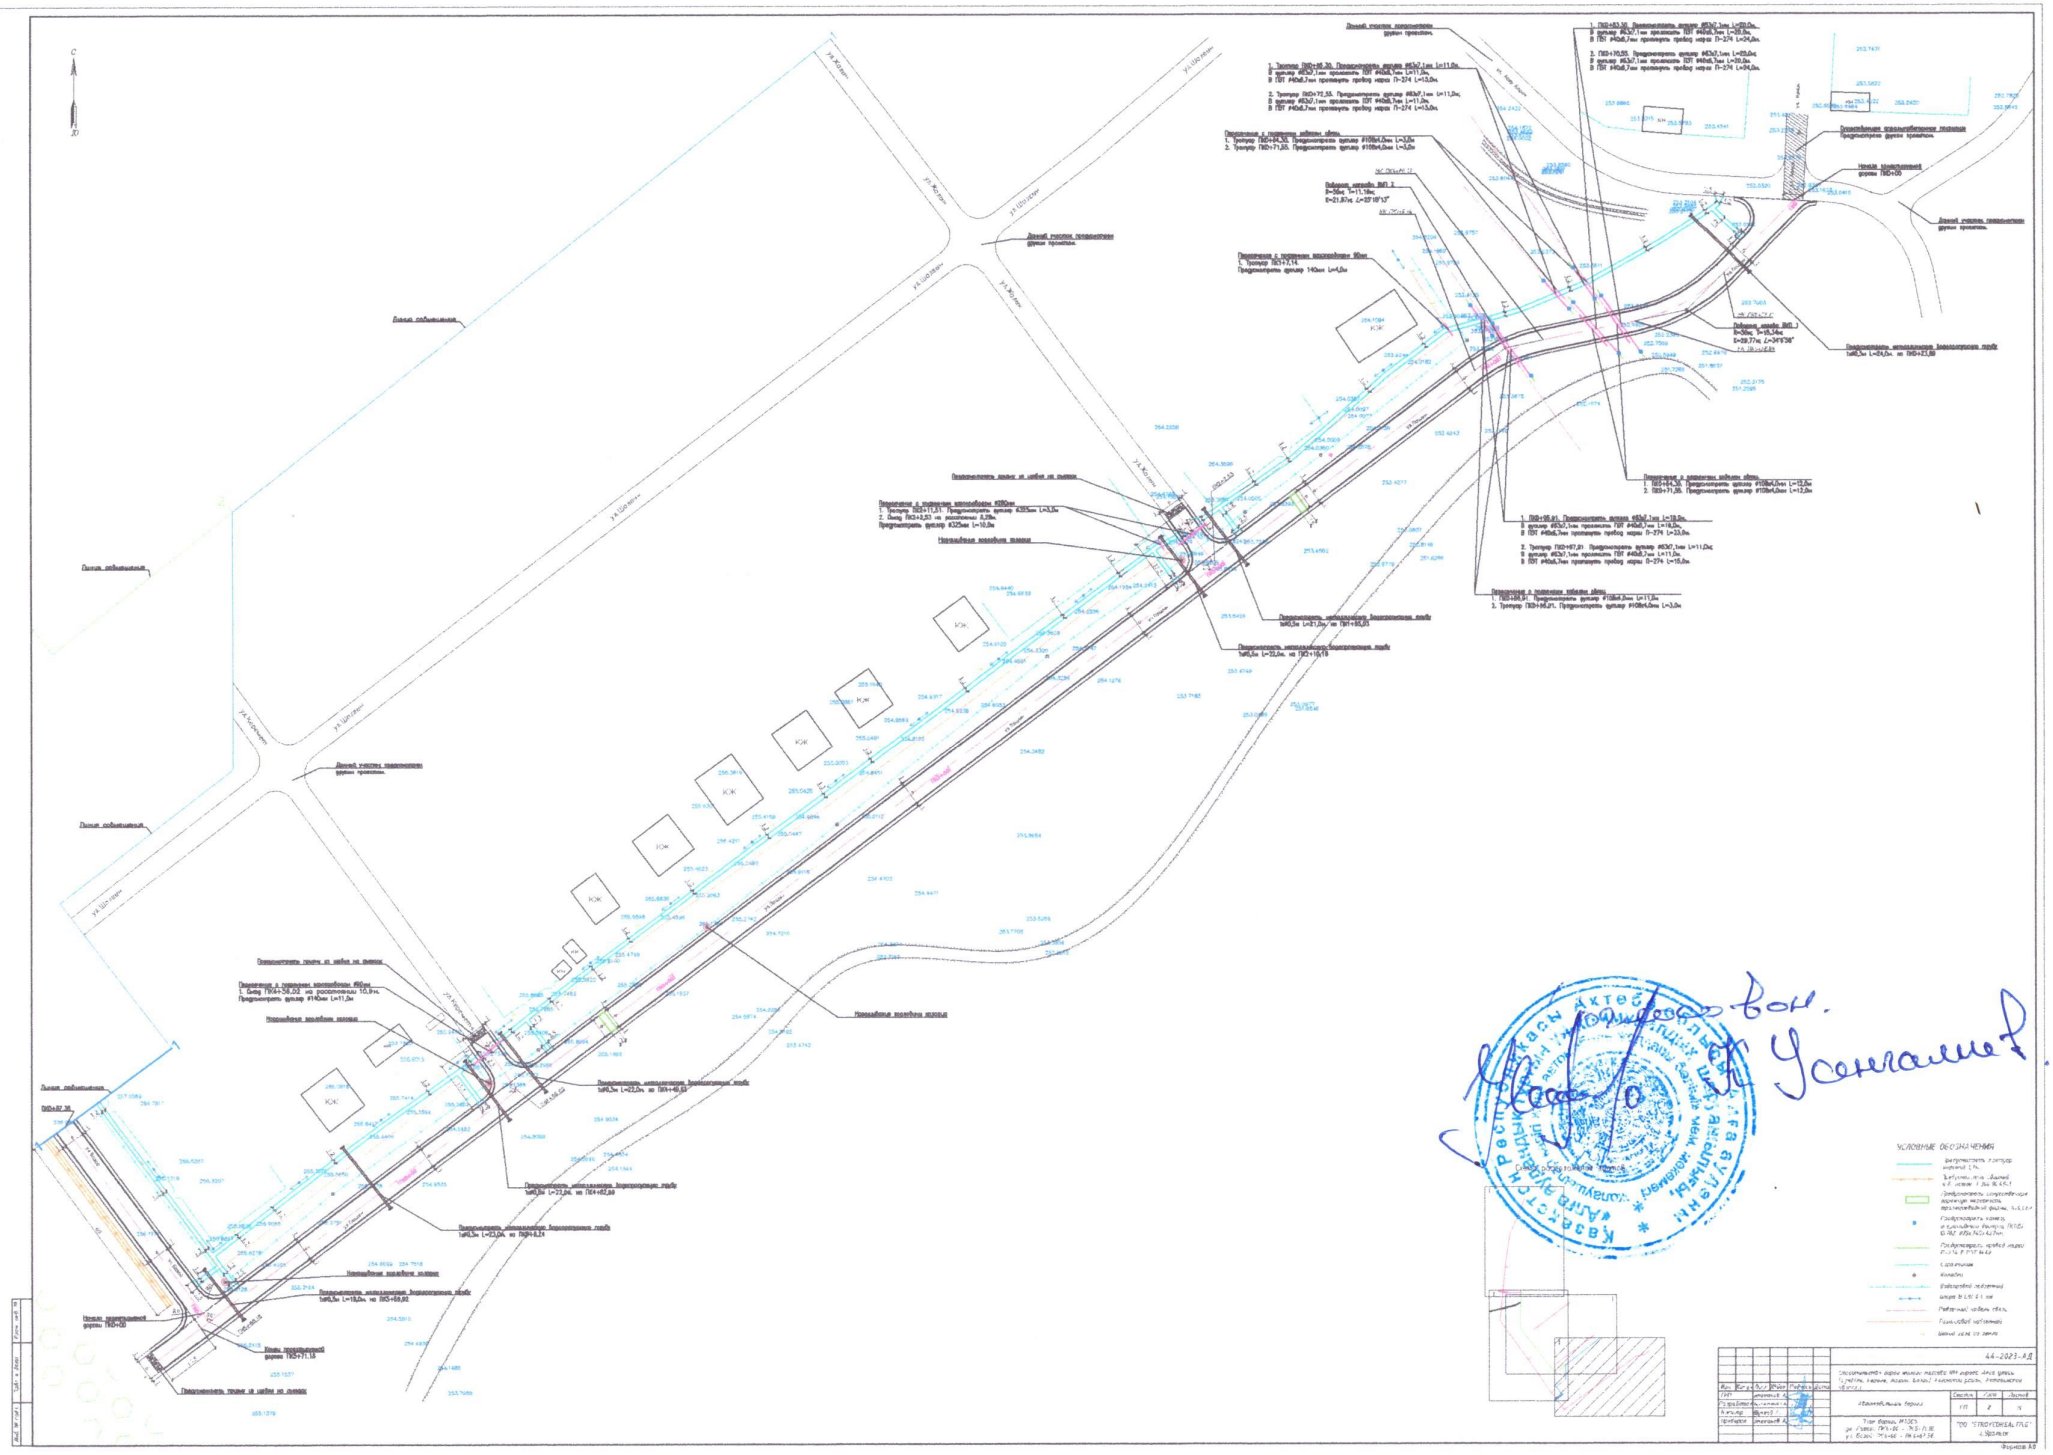

Схема растуловения выстов

УСЛОВНЫЕ ОБОЗНАЧЕНИЯ

| | | |

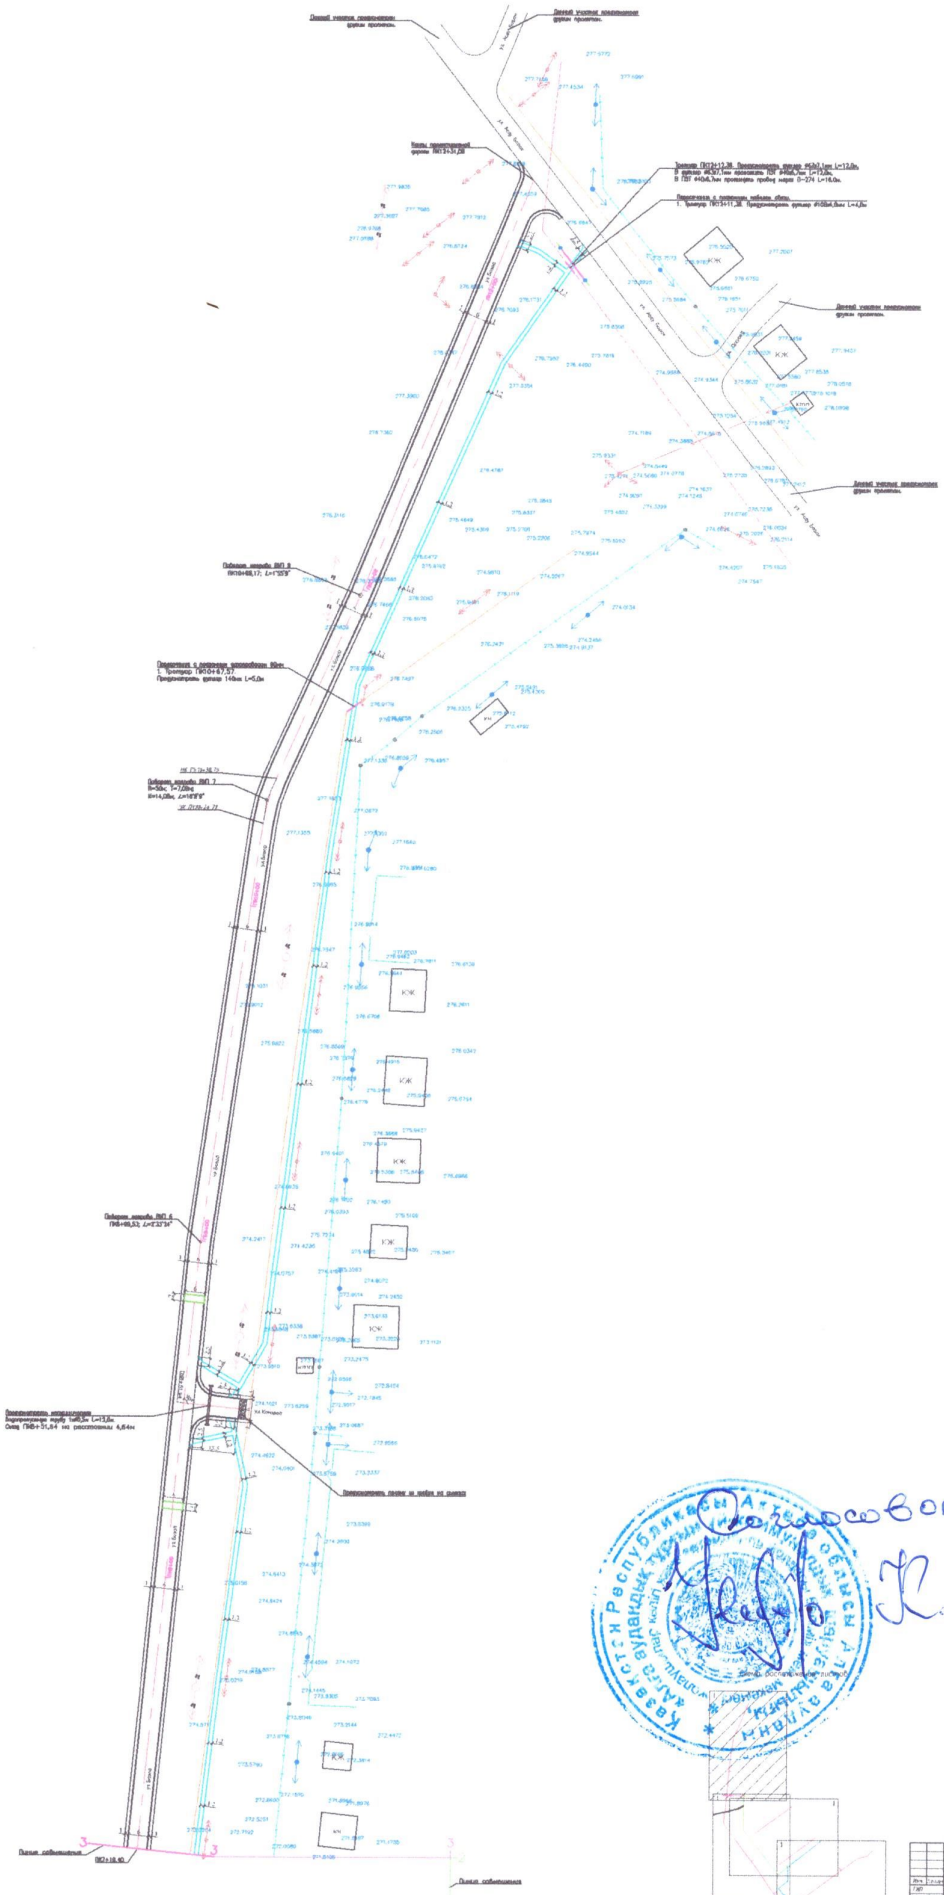







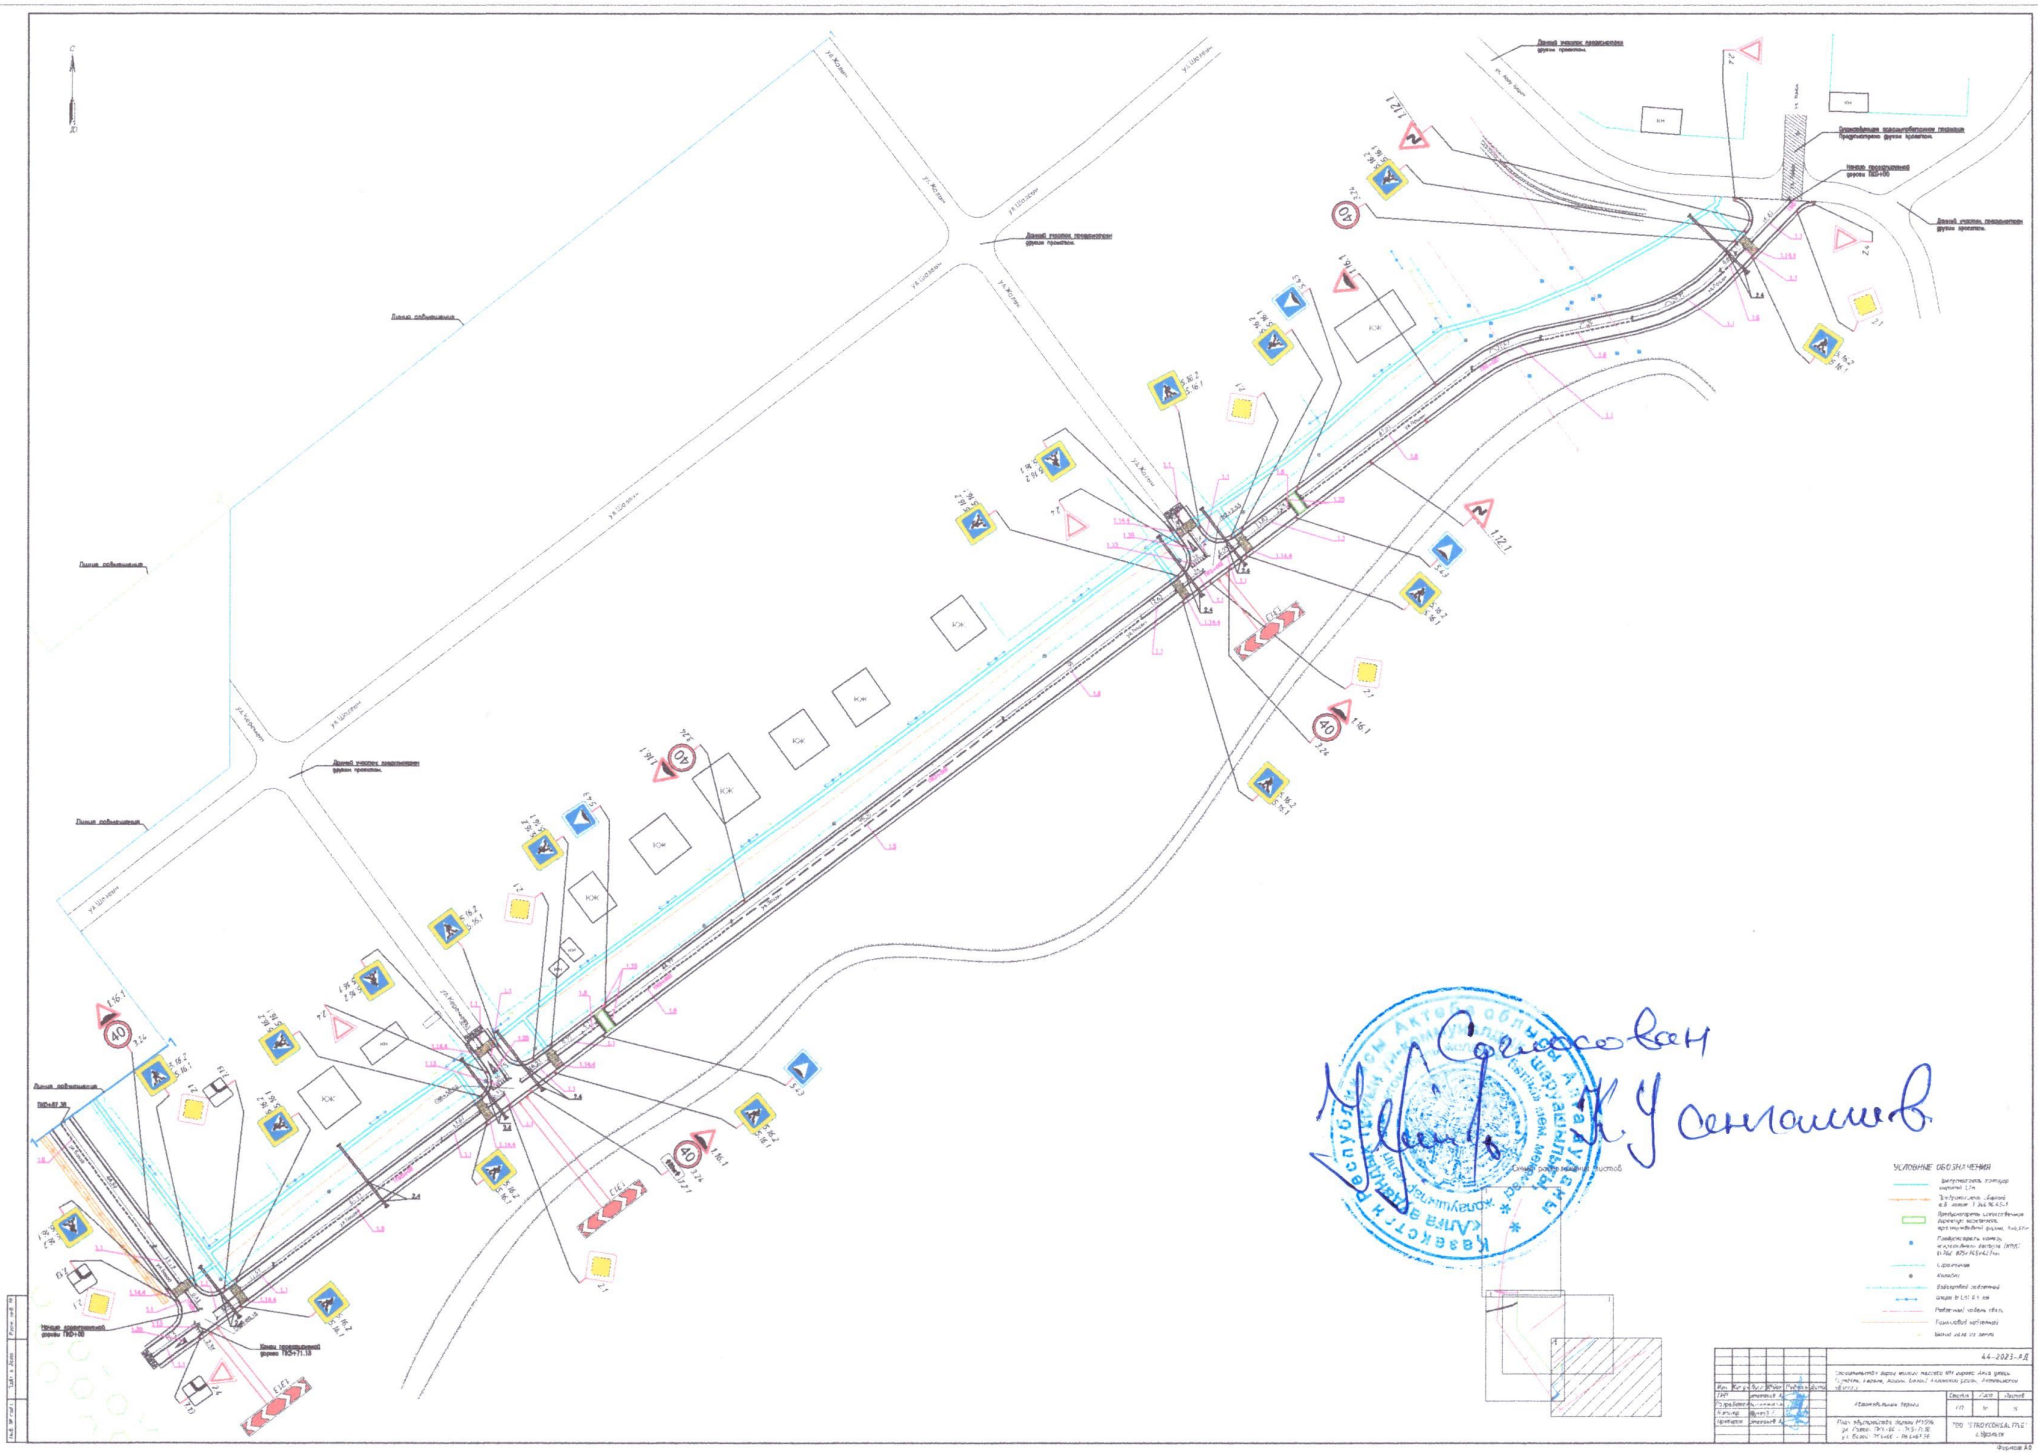

Схема расположения листов

УСЛОВНЫЕ ОБОЗНАЧЕНИЯ

44-2023-АД



Формат А4

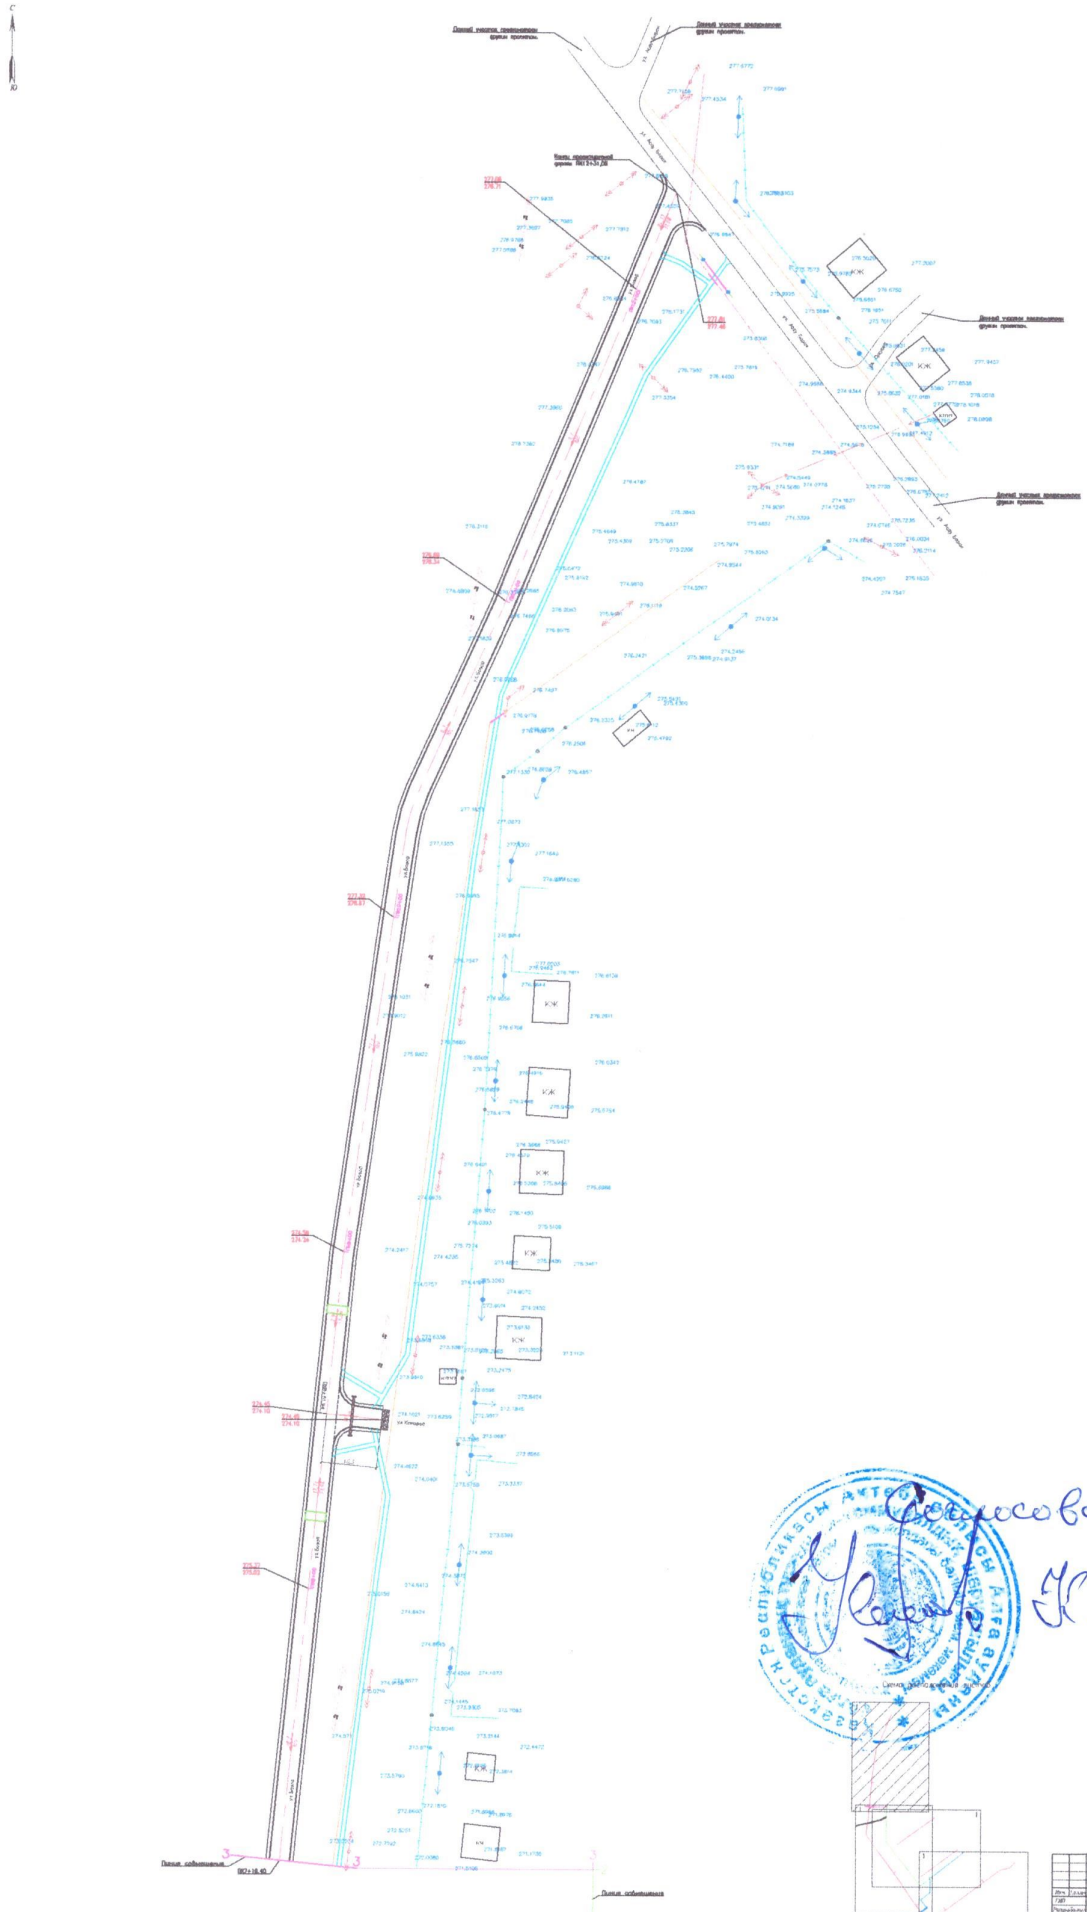

Согласовано

К. Усенгалиев

УСЛОВНЫЕ ОБОЗНАЧЕНИЯ














14-2329-АД

Изм.	Кол.уч.	Лист	N Док.	Подп.	Дата
ГИП		Ожикенов А.			
Разработал		Мусинов Б.			
Контр.		Ахмет А.			
Пров.гл.		Ожикенов А.			

Автомобильная дорога

Стадия | Лист | Листов
Р | 8 | 19



Формат А4






Начало проектируемой дороги ПК0+00







Согласован

Усенгалиев

УСЛОВНЫЕ ОБОЗНАЧЕНИЯ

Схема расположения листов

| | | |

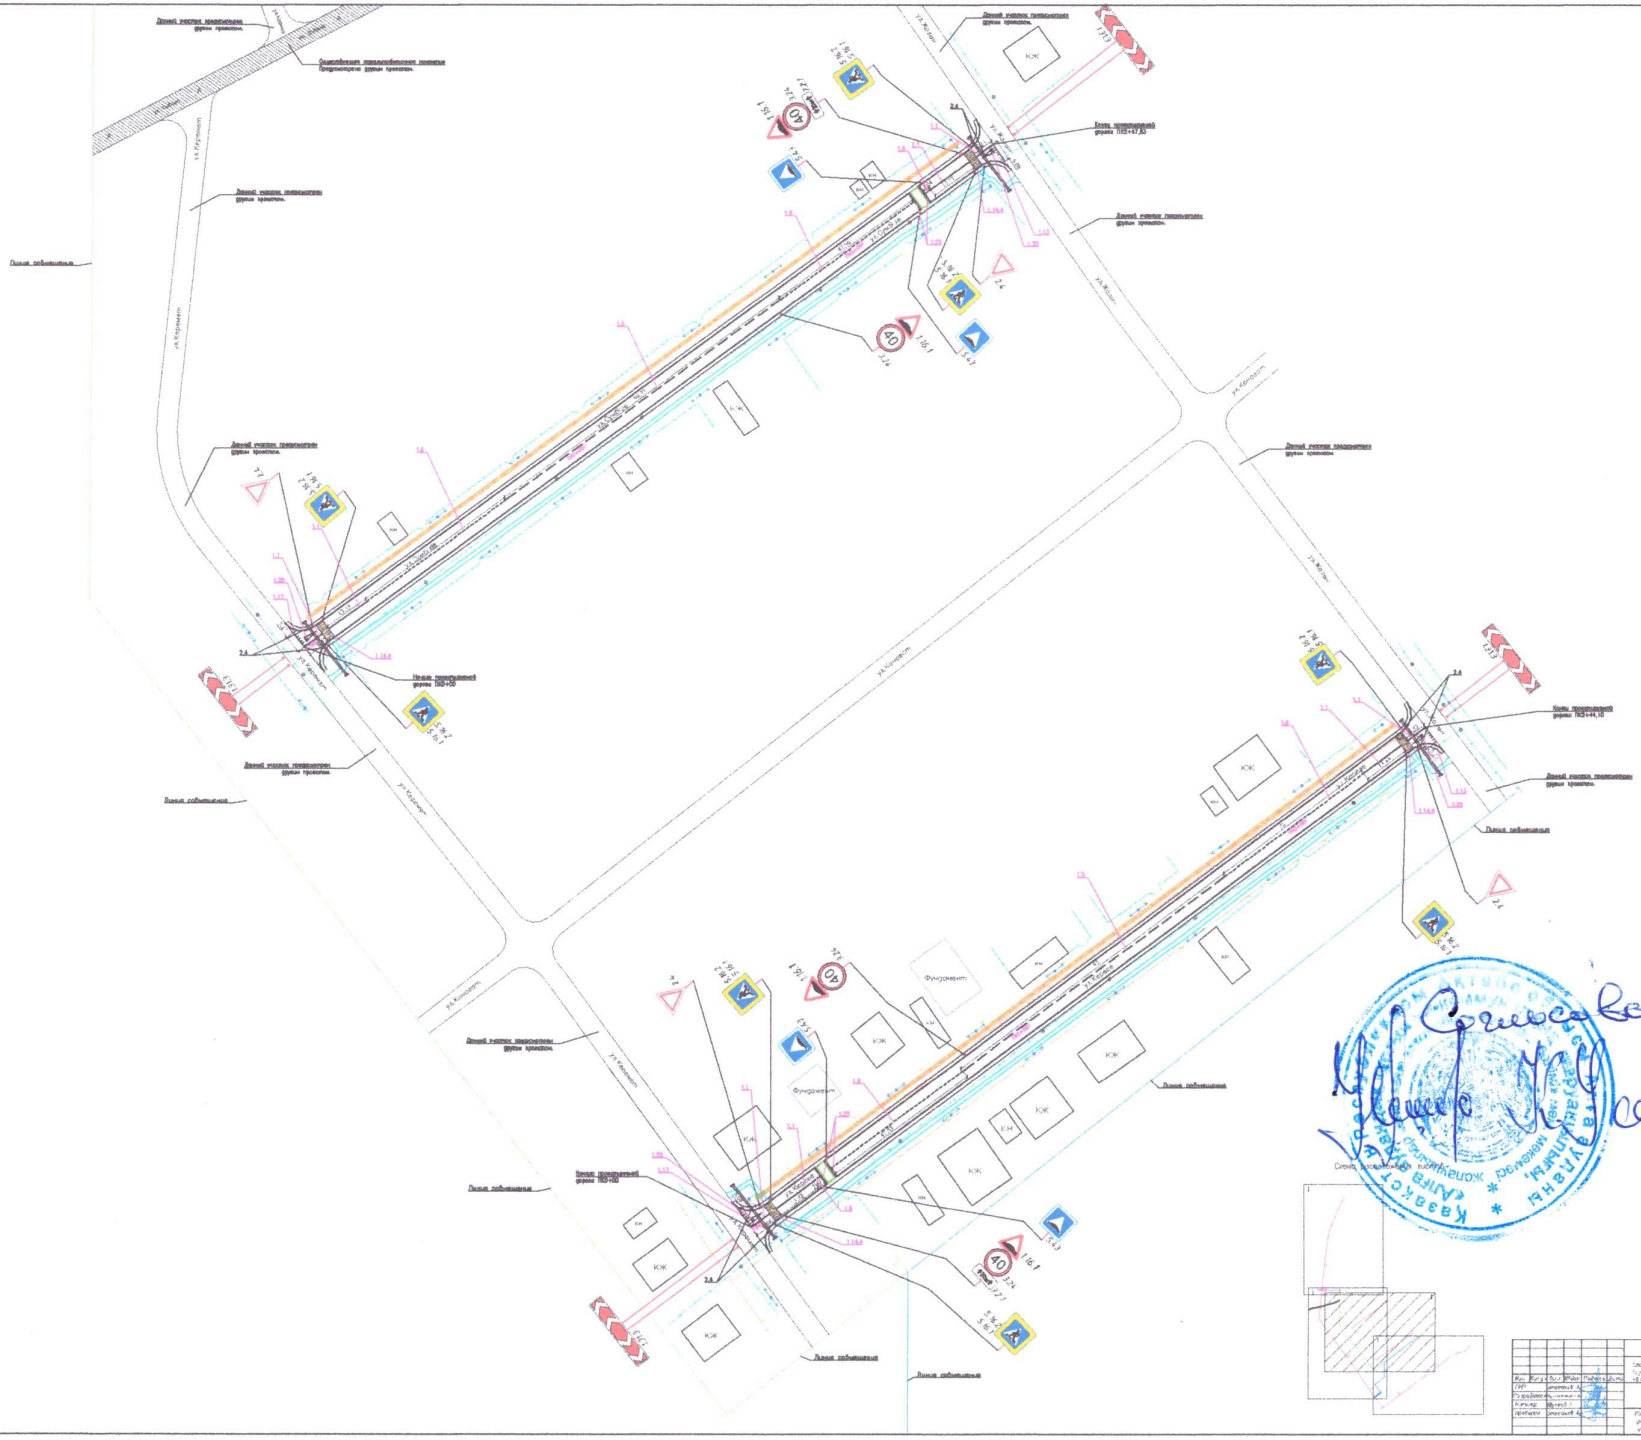
Конец проектируемой дороги ПК3+47,93
Начало проектируемой дороги ПК0+00
Конец проектируемой дороги ПК3+44,10
Фундамент
КЖ
Условные обозначения
44-2023-АД

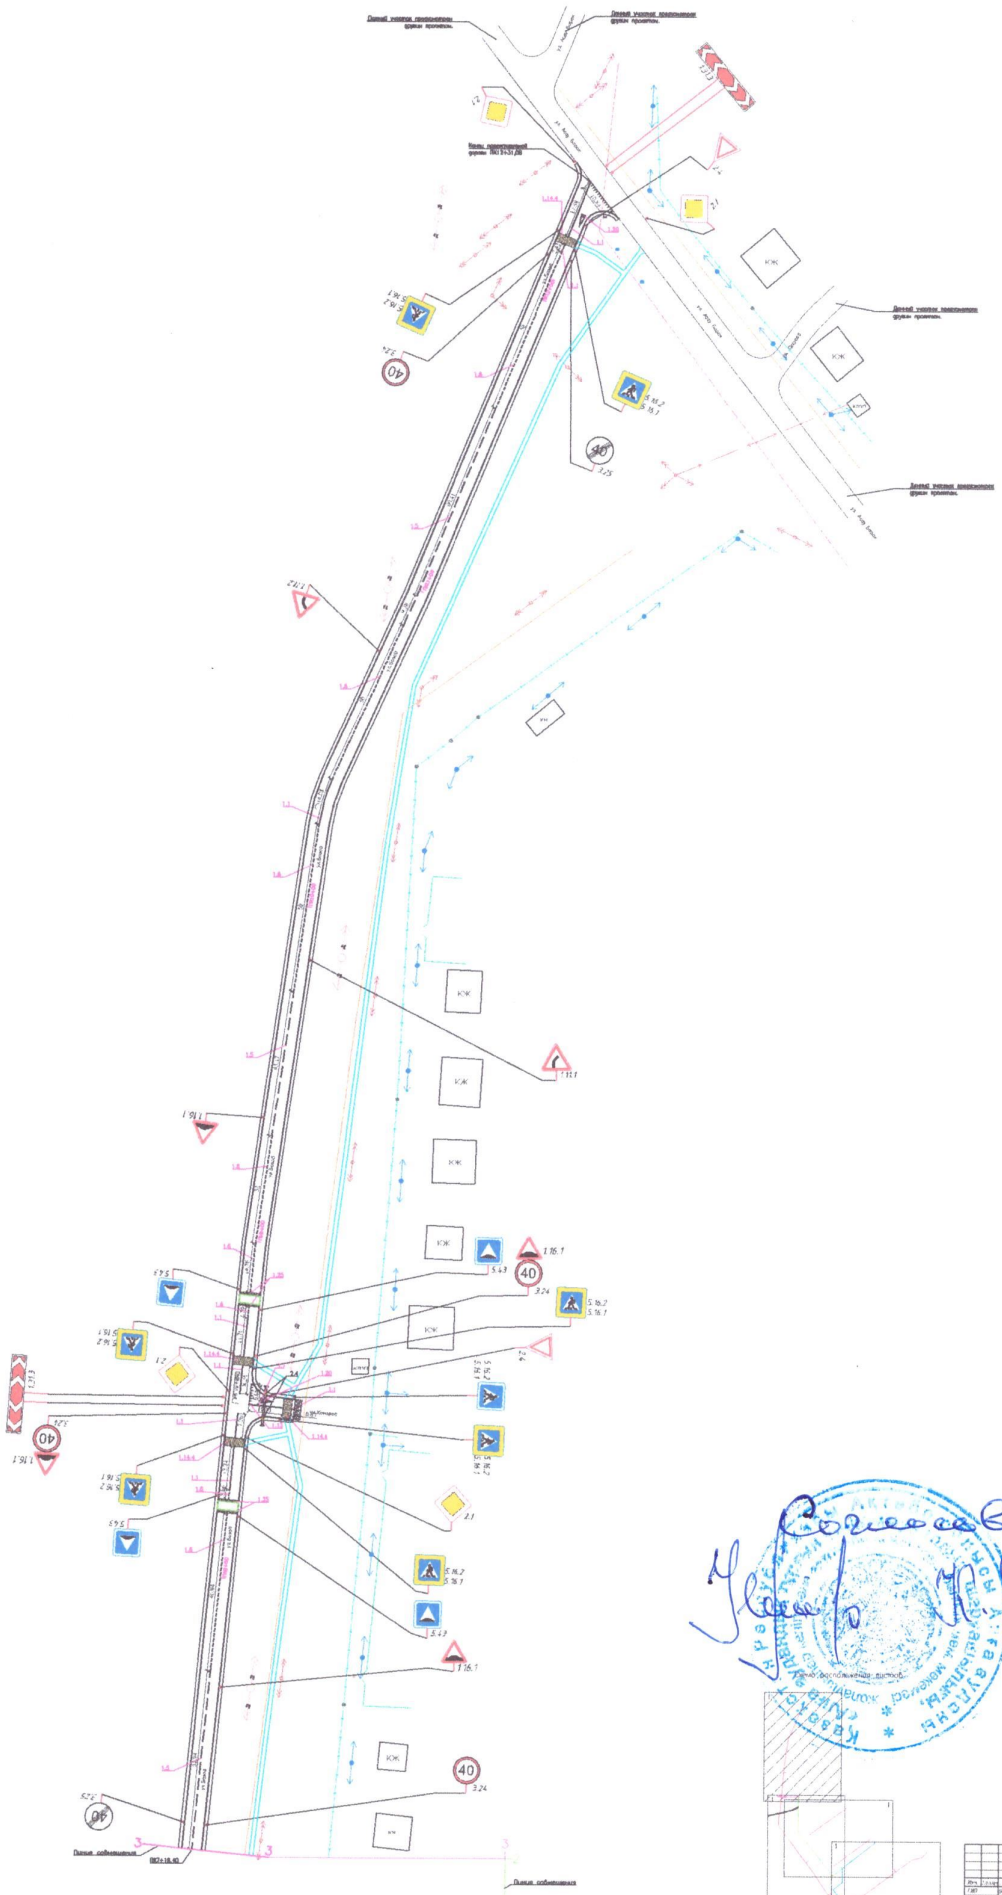

