"АО Институт "КазНИПИЭнергопром"

РП "Реконструкция 21 котельной Района эксплуатации котельного хозяйства ТОО «АТКЭ». Котельная «Каменское плато» г. Алматы, ул. Кербулакская 6е"

Рабочий проект
(РП)

23.1534.03-СКУД

Котельная
(Реконструкция)

Том 2
Рабочие чертежи.
Книга 8.
Инженерное оборудование, сети и системы.
Часть 5
Система контроля и управления доступом.

г. Алматы, 2024г.

"АО Институт "КазНИПИЭнергопром"

РП "Реконструкция 21 котельной Района эксплуатации котельного хозяйства ТОО «АТКЭ». Котельная «Каменское плато» г. Алматы, ул. Кербулакская 6е"

Рабочий проект
(РП)

23.1534.03-СКУД

Котельная
(Реконструкция)

Том 2
Рабочие чертежи.
Книга 8.
Инженерное оборудование, сети и системы.
Часть 5
Система контроля и управления доступом.

Главный инженер М.А.Васильев

Главный инженер проекта А.И. Филянин

г. Алматы, 2024г.

Проект разработан в соответствии с действующими в Республике Казахстан техническими регламентами, нормами, правилами, инструкциями, стандартами, включая требования взрыво-пожаробезопасности, и обеспечивает безопасную эксплуатацию зданий и сооружений при соблюдении предусмотренных проектом мероприятий.

Главный инженер проекта "15" Февраля 2024 г. Филянин А. И.

Данная работа не подлежит размножению или передаче другим организациям и лицам без согласия АО "Институт "КазНИПИЭнергопром".

Согласовано

Гл. спец ОВ	Жумагалиев	04.24
Гл. спец ЭА	Горбунов	04.24
Гл. спец СС	Веригин	04.24

Согласовано

Гл. спец КЖ	Рамазанов	04.24
Гл. спец ТМ	Ибраева	04.24
Гл. спец ВК	Наренкова	04.24

Взам. инв. №

Подп. и дата

Инв. № подл.

Изм.	Кол. уч	Лист	N док.	Подп.	Дата
Гл. инж.		Васильев			15.02
ГИП		Филянин			15.02
Выполнил		Веригин В.			15.02
Проверил		Копотилов			15.02
Н. контр.		Шеповалов			15.02

23.1534.03-СКУД

РП "Реконструкция 21 котельной Района эксплуатации котельного хозяйства ТОО «АТКЭ». Котельная «Каменское плато» г. Алматы, ул. Кербулакская 6е"

Стадия	Лист	Листов
РП	1	11

КОТЕЛЬНАЯ

Общие данные

АО "Институт "КазНИПИЭнергопром" Алматы

Формат: А4

ВЕДОМОСТЬ РАБОЧИХ ЧЕРТЕЖЕЙ ОСНОВНОГО КОМПЛЕКТА СКУД

Лист	Наименование	Примечание
1	Общие данные	
2	Общие данные	
3	Общие данные	
4	План на отм. 0,000 с расстановкой оборудования.	
5	Схема соединений оборудования СКУД.	
6	Схема размещения оборудования СКУД № 1.	
7	Схема размещения оборудования СКУД № 2.	
8	Принципиальная схема подключения оборудования СКУД.	
9	Схема размещения элементов креплений С2000-2.	
10	Схема соединений РИП-12	
11	Структурная схема СКУД.	

ВЕДОМОСТЬ ССЫЛОЧНЫХ И ПРИЛАГАЕМЫХ ДОКУМЕНТОВ

Обозначение	Наименование	Примечание
	Ссылочные документы	
РД 25. 953-90	Системы автоматические пожаротушения, пожарной, охранной и охранно-пожарной сигнализации. Обозначения условные графические элементов связи.	
ГОСТ 21. 406-88	Обозначения условные графические на схемах и	
	планах.	
ГОСТ 21. 603-80	Система проектной документации для	
	строительства связь и сигнализация рабочие	
	чертежи.	
ПУЭ	Правила устройства электроустановок	
	Прилагаемые документы	
23. 1518. 03-СКУД. СО	Спецификация оборудования, изделий и материалов	(1 лист)

Взам. инв. №

Подп. и дата

Инв. № подл.

Изм.	Кол. уч.	Лист	Nдок.	Подпись	Дата	23. 1534. 03-СКУД	Лист 2

Формат: А4

ОБЩИЕ УКАЗАНИЯ

Данный проект выполнен на основании задания на проектирования и архитектурно-строительных чертежей. В проекте предусмотрены мероприятия по оборудованию объекта: «Реконструкция 21 котельной Района эксплуатации котельного хозяйства ТОО «АТКЭ». Котельная «Каменское Плато» расположенной по адресу ул. Кербулакская 6 "Е" системой контроля и управления доступом, далее по тексту (СКУД). Система (СКУД) запроектирована на центральном оборудовании фирмы НПФ "Болид". В систему входит оборудование; приемно-контрольный прибор "С2000-2", электромагнитные замоки 180кг. "ML 180 K", датчик магнитоконтактный накладной "Скиф М 25", кнопка выхода "АТ-Н801В", считыватель прокси карт "Matrix-2", резервированный источник питания "РИП-12", доводчик дверной 110-60 кг. Блокировка входных дверей контролируемого объекта осуществляется электромагнитным замком без контроллера замка, контролером системы является приемо-контрольный прибор С 2000-2. Разблокировка двери осуществляется при помощи поднесения прописаной в памяти устройства прокси-карты или нажатием кнопки с внутреней стороны, доводчик двери исключает недозакрытия двери путем поттягивания двери при помощи механического торсиона. Центральное оборудование системы устанавливается в помещении операторской в шкафу ШПС-24 учтенного в разделе АПС. РИП (резервируемый источник питания) системы является самостоятельным для системы СКУД тем самым выполняет требование самодостаточности системы как отдельного сегмента безопасности. Все шлейфы системы (СКУД) проложить по потолку и стенам в кабельном канале с учетом прохождения эл. коммуникации. Места установки оборудования СКУД на стенах, дверных панелях определить по месту с учетом рекомендаций по монтажу завода производителя. В системе предусмотрена передача извещений на центральный пульт диспетчерской службы по каналу связи GSM при помощи 2-х сим карт основного и резервного канала связи, оборудование передачи извещений учтено в проекте АПС. Система рассчитана на дальнейшее расширения и модернизацию. Все монтажные работы выполнить в соответствии с действующими на территории Республики Казахстан нормами и правилами.

Условные обозначения

№	Вид	Наименование
1		Электромагнитный замок одинарный
2		Датчик магнитоконтактный
3		Кнопка выхода
4		Считыватель карточек
5		Блок резервируемого питания РИП
6		Приемно-контрольный прибор С2000 2
7		Устройство передачи извещений по GSM
8		Кабель ШВВП 2х0,75
9		Кабель UTP4x2x0.5
10		Кабель ВВГнг 3х1,5

Взам. инв. №

Подп. и дата

Инв. № подл.

Изм.	Кол. уч.	Лист	Nдок.	Подпись	Дата	23. 1534. 03-СКУД	Лист 3

Формат: А4

ПЛАН на отм. 0.000
м1:100

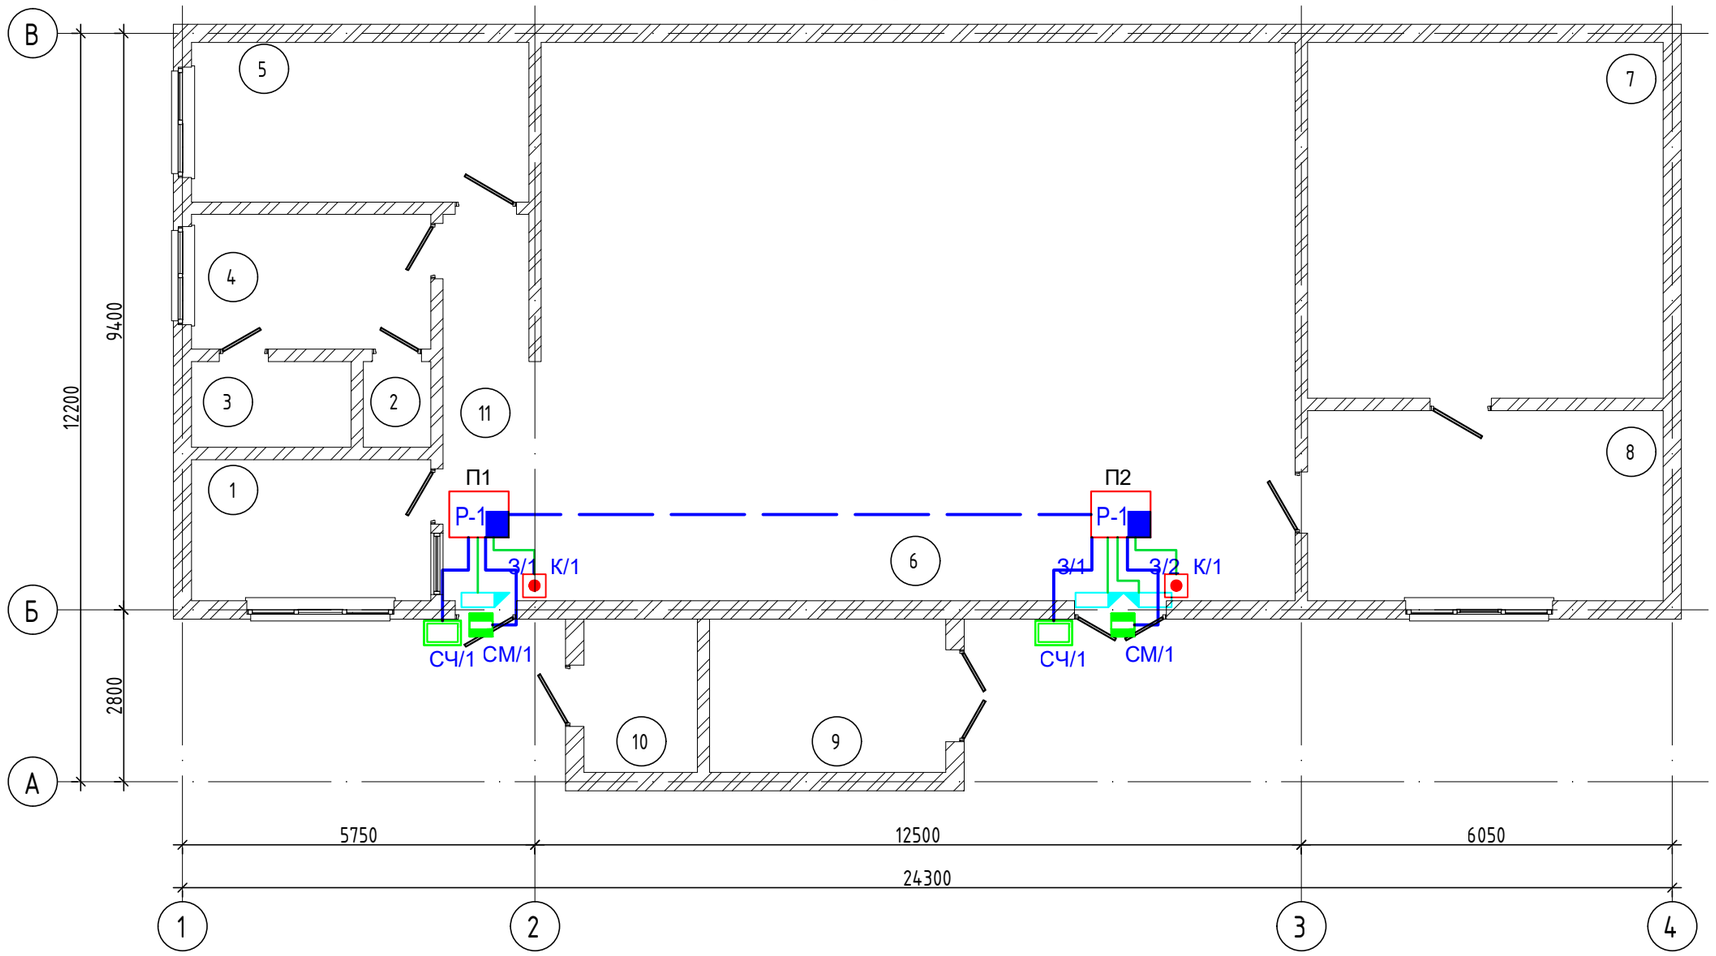

Экспликация помещений

Номер помеще-ния	Наименование	Площадь, м²	Кат. поме-ще-ния
1	Операторская	8,97	
2	С/у	1,54	
3	Душевая	3,64	
4	Раздевалка	8,58	
5	Насосная	14,30	
6	Котельная	111,93	
7	Мастерская	33,64	
8	Моторная	17,98	
9	Вентиляторная	9,63	
10	Электрощитовая	4,63	
11	Коридор	9,60	
Общий итог: 11		224,44	

Условные обозначения

№	Вид	Наименование	№	Вид	Наименование
1		Электромагнитный замок одинарный	6	Р-1	Приемно-контрольный прибор С2000 2
2		Датчик магнитоконтактный	7	GSM	Устройство передачи извещений по GSM
3		Кнопка выхода	8		Кабель ШВВП 2х0,75
4		Считыватель карточек	9		Кабель UTP4х2х0.5
5	РИП	Блок резервируемого питания РИП	10		Кабель ВВГнг 3х1,5

Изм.	Кол. уч.	Лист	N док.	Подп.	Дата	23. 1534. 03-СКУД		
						РП "Реконструкция 21 котельной Района эксплуатации котельного хозяйства ТОО «АТКЭ». Котельная «Каменское плато» г. Алматы, ул. Кербулакская 6е"		
						Котельная	Стадия: РП	Лист: 4	Листов:
Разработал		Веригин В			02. 24				
Проверил		Копотилов			02. 24	План на отм. 0, 000 с расстановкой оборудования.	АО "Институт "КазНИПИЭнергопром" Алматы		
Н. контроль		Шеповалов			02. 24				

Взам. инв.N | Подпись и дата | Инв. N подл.

ФОРМАТ: А3

Схема подключения РИП-12

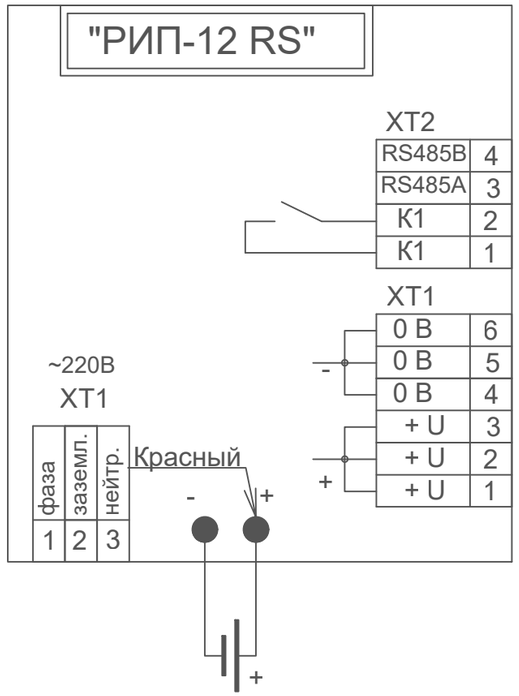

Схема подключения С 2000

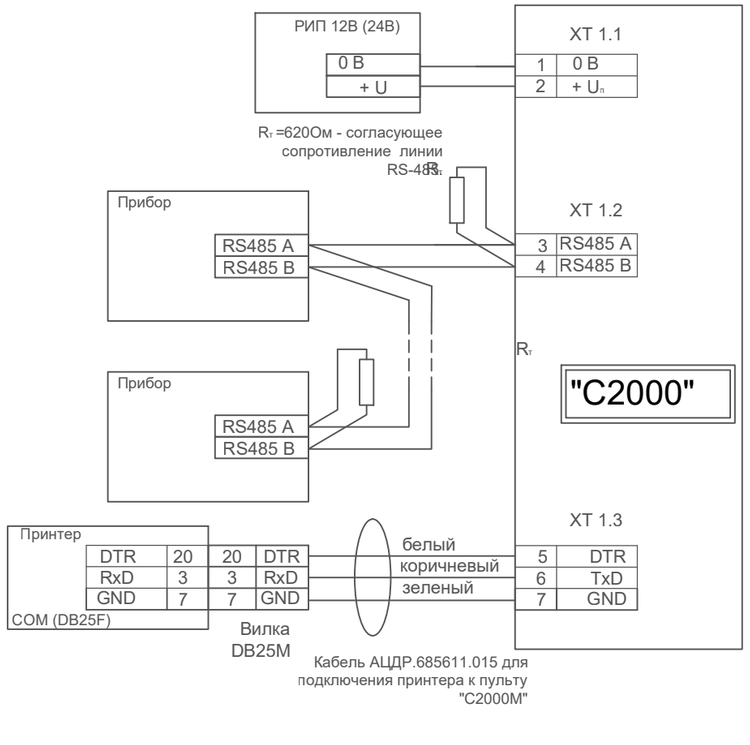

Схема подключения С200-Proxy

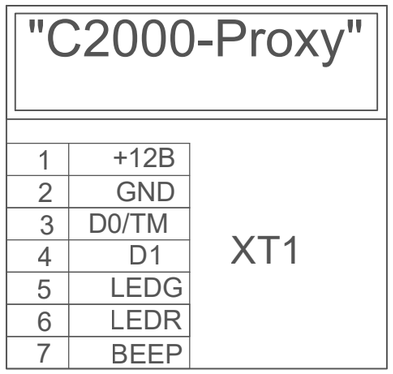

Взам. инв.N

Подпись и дата

Инв. N подл.

						23. 1534. 03-СКУД	
						РП "Реконструкция 21 котельной Района эксплуатации котельного хозяйства ТОО «АТКЭ». Котельная «Каменское плато» г. Алматы, ул. Кербулакская 6е"	
Изм.	Кол. уч	Лист	N док.	Подп.	Дата		
						Котельная	Стадия: РП; Лист: 5; Листов:
Разработал		Веригин В			02. 24		
Проверил		Копотилов			02. 24	Схема соединений оборудования СКУД	АО "Институт "КазНИПИЭнергопром" Алматы
Н. контроль		Шеповалов			02. 24		

ФОРМАТ: А3

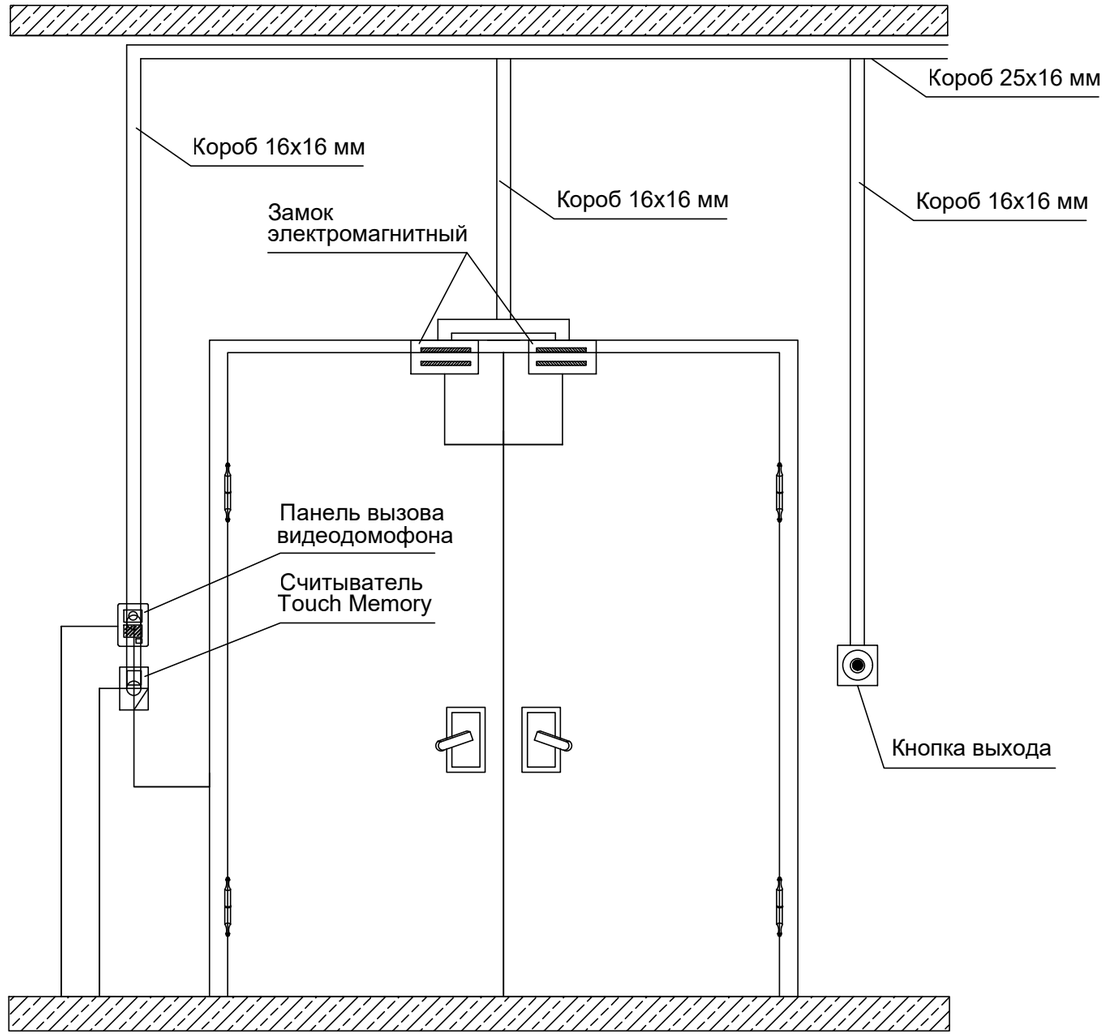

ПРИМЕЧАНИЕ:

1. Коммуникации выполнять в электрокоробах.

						23. 1534. 03-СКУД		
						РП "Реконструкция 21 котельной Района эксплуатации котельного хозяйства ТОО «АТКЭ». Котельная «Каменское плато» г. Алматы, ул. Кербулакская 6е"		
Изм.	Кол. уч	Лист	N док.	Подп.	Дата			
						Котельная	Стадия	Лист	Листов
							РП	6	
Разработал		Веригин В			02. 24				
Проверил		Копотилов			02. 24	Схема размещения оборудования СКУД № 1.	АО "Институт "КазНИПИЭнергопром" Алматы		
Н. контроль		Шеповалов			02. 24				

Взам. инв.N

Подпись и дата

Инв. N подл.

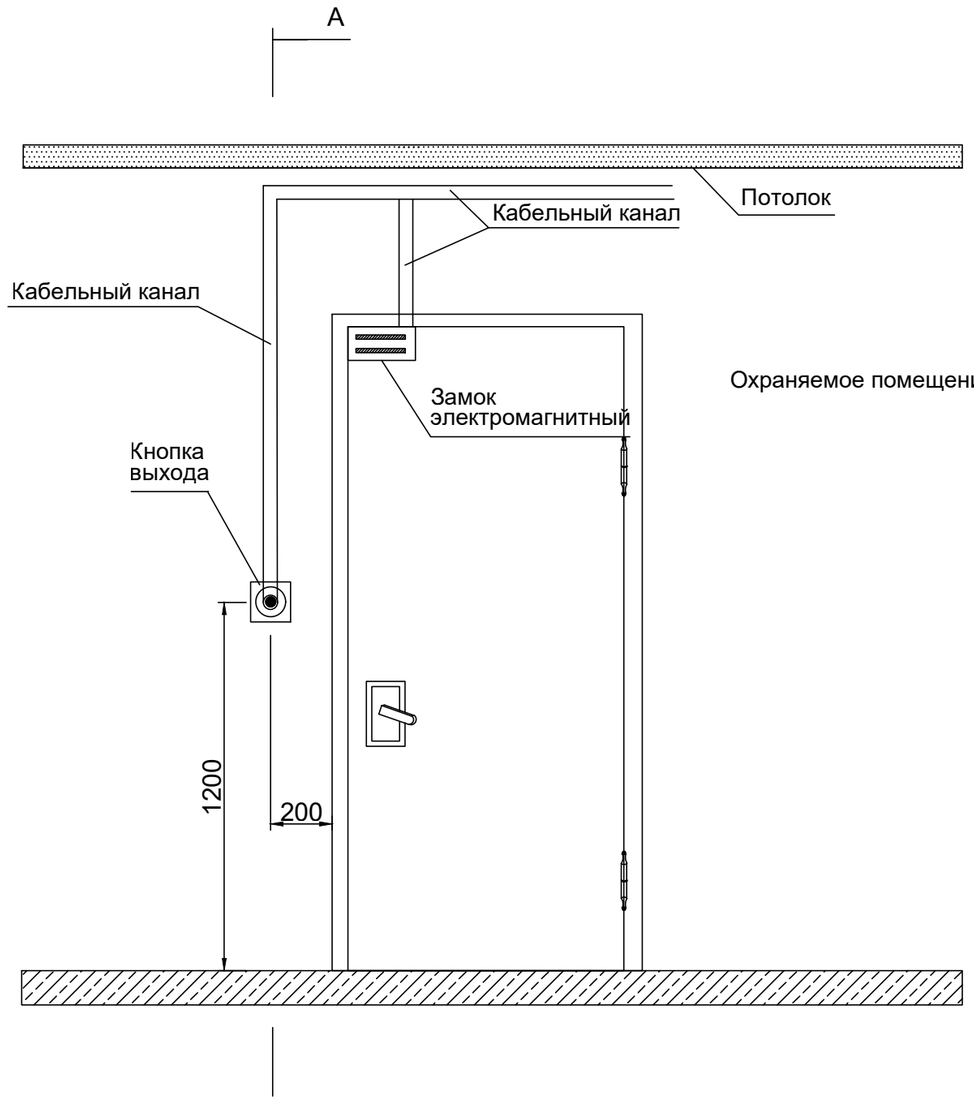

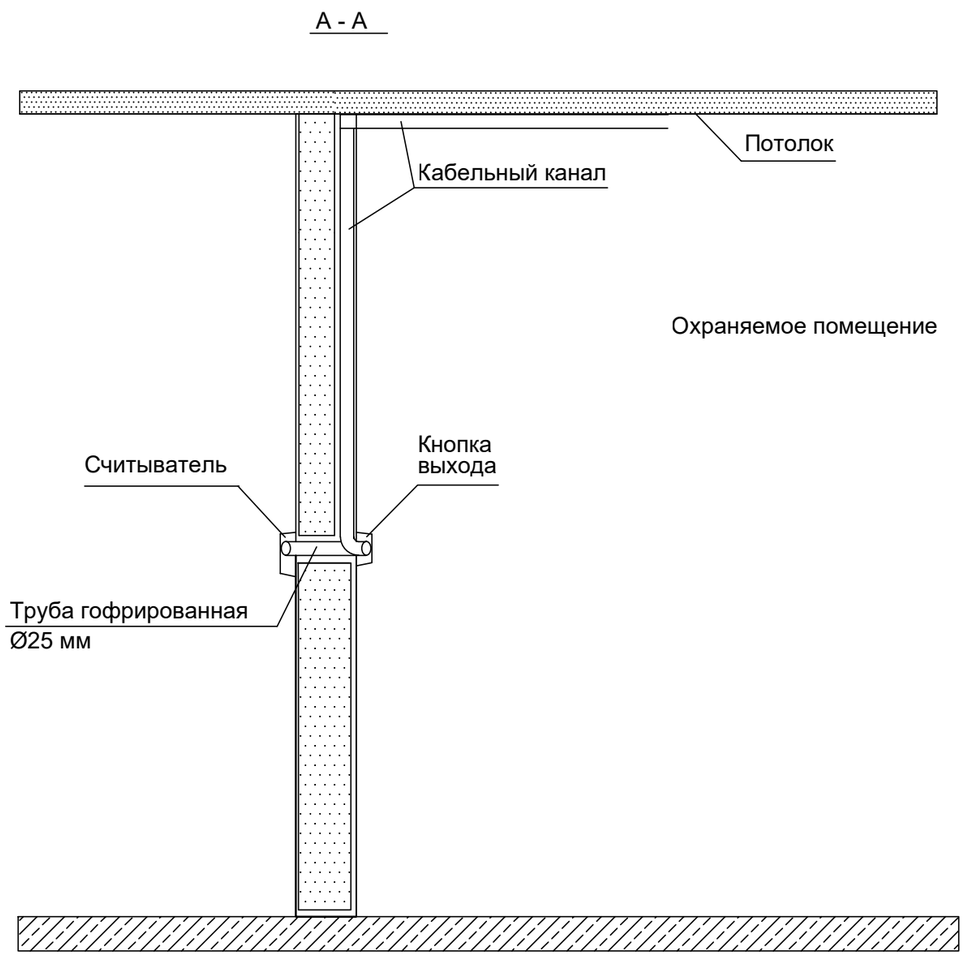

ПРИМЕЧАНИЕ:

1. Коммуникации выполнять в электрокоробах.

						23. 1534. 03-СКУД		
						РП "Реконструкция 21 котельной Района эксплуатации котельного хозяйства ТОО «АТКЭ». Котельная «Каменское плато» г. Алматы, ул. Кербулакская 6е"		
Изм.	Кол. уч	Лист	N док.	Подп.	Дата			
						Котельная	Стадия	Лист	Листов
							РП	7	
Разработал		Веригин В			02. 24				
Проверил		Копотилов			02. 24	Схема размещения оборудования СКУД № 2.	АО "Институт "КазНИПИЭнергопром" Алматы		
Н. контроль		Шеповалов			02. 24				

Взам. инв.N

Подпись и дата

Инв. N подл.

ФОРМАТ: А3

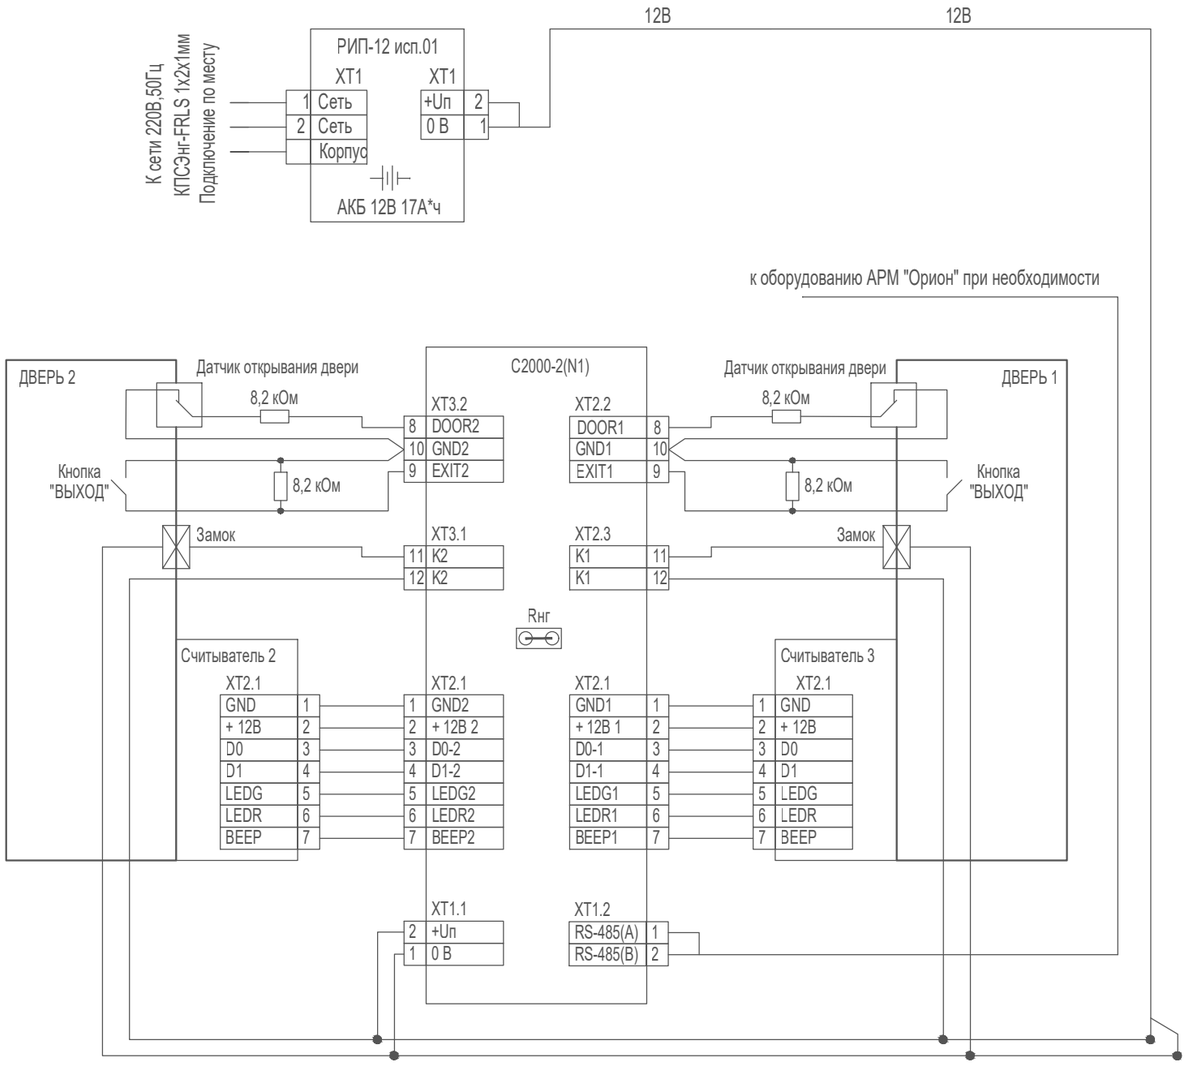

						23. 1534. 03-СКУД
						РП "Реконструкция 21 котельной Района эксплуатации котельного хозяйства ТОО «АТКЭ». Котельная «Каменское плато» г. Алматы, ул. Кербулакская 6е"
Изм.	Кол. уч	Лист	N док.	Подп.	Дата	
						Котельная
Разработал	Веригин В				02. 24	
Проверил	Копотилов				02. 24	Принципиальная схема подключения оборудования СКУД.
Н. контроль	Шеповалов				02. 24	

Стадия	Лист	Листов
РП	8	

АО "Институт "КазНИПИЭнергопром" Алматы

Взам. инв.N

Подпись и дата

Инв. N подл.

ФОРМАТ: А3

Схема элементов креплений С2000-2.

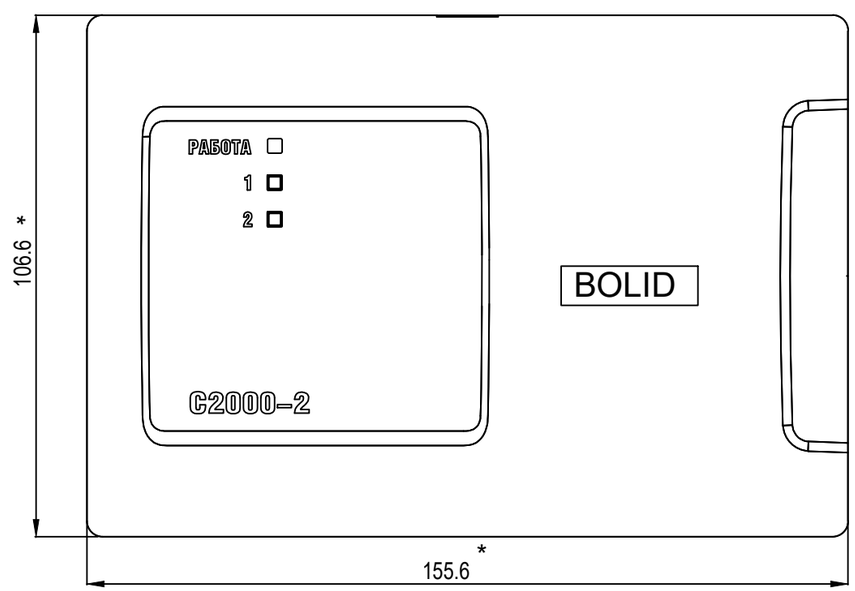

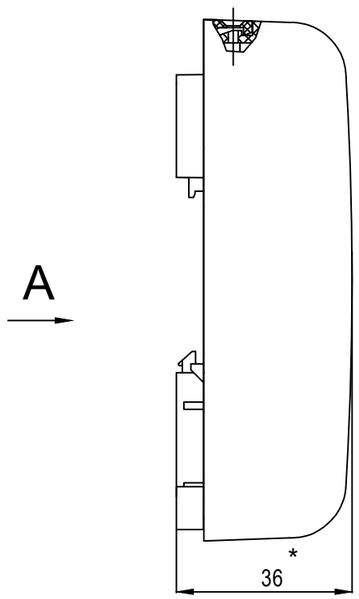

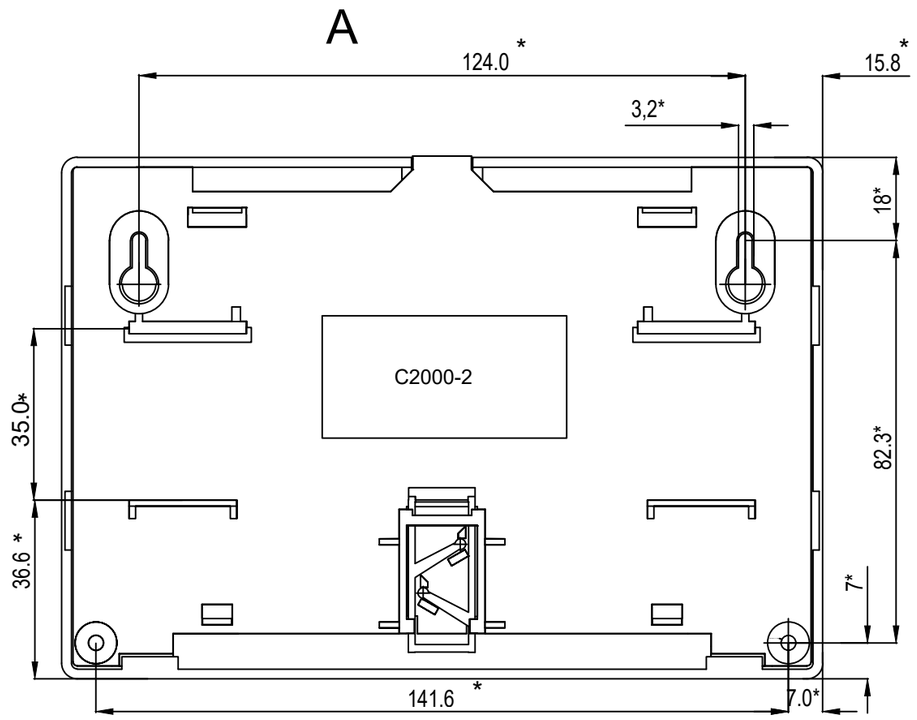

						23. 1534. 03-СКУД	
						РП "Реконструкция 21 котельной Района эксплуатации котельного хозяйства ТОО «АТКЭ». Котельная «Каменское плато» г. Алматы, ул. Кербулакская 6е"	
Изм.	Кол. уч.	Лист	N док.	Подп.	Дата		
						Котельная	Стадия: РП; Лист: 9; Листов:
Разработал		Веригин В			02. 24		
Проверил		Копотилов			02. 24	Схема размещения элементов креплений С2000-2.	АО "Институт "КазНИПИЭнергопром" Алматы
Н. контроль		Шеповалов			02. 24		

Взам. инв.N | Подпись и дата | Инв. N подл.

ФОРМАТ: А3

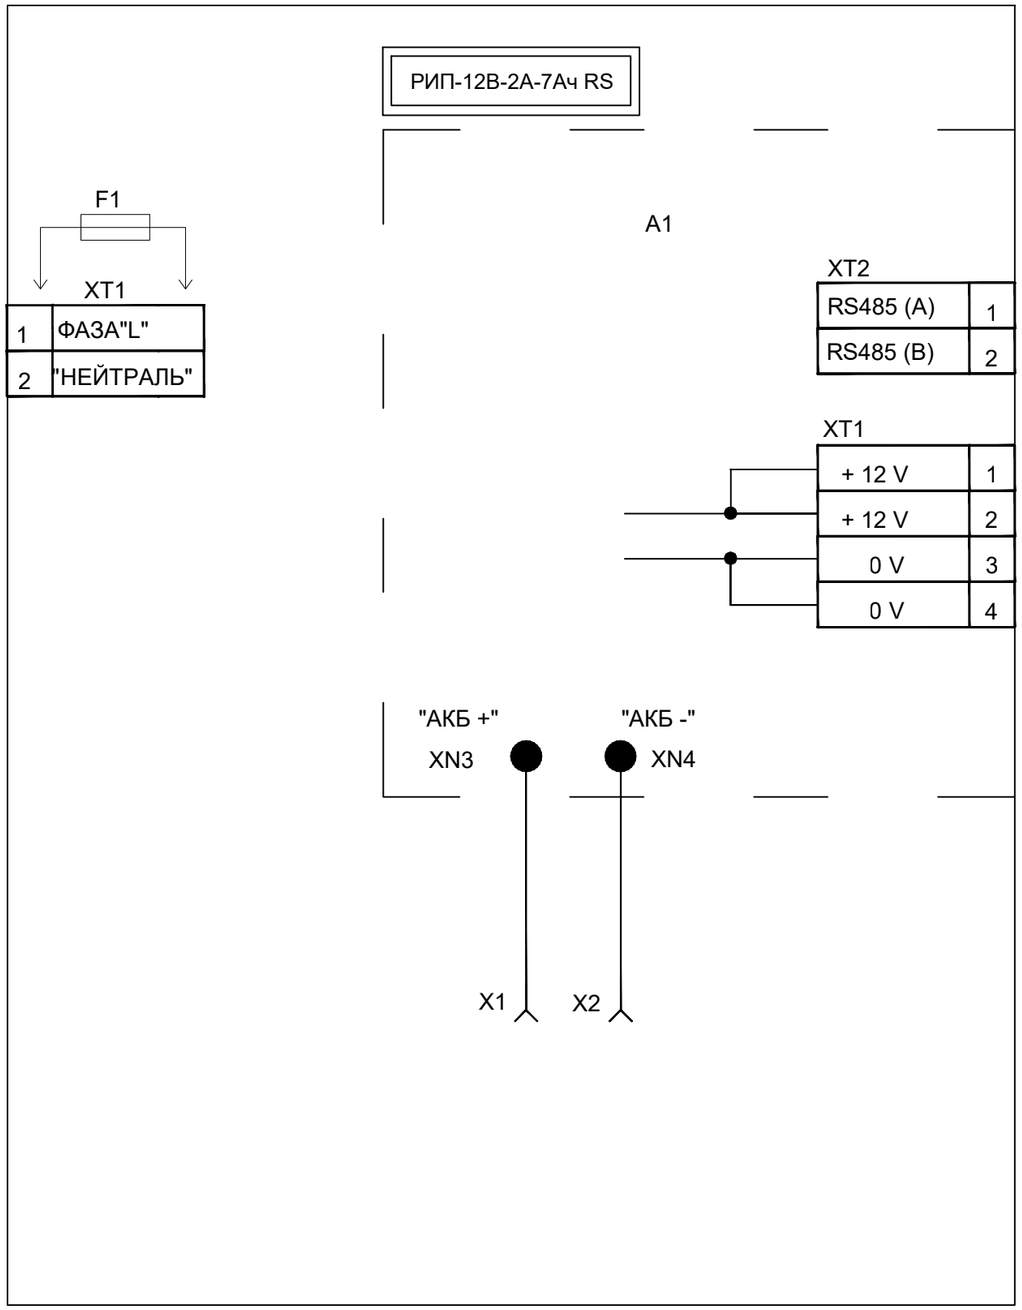

A1 - плата РИП-12В-2А-7Ач RS
F1 - предохранитель, установленный в XT1 (типа ВПТ6-10 , 2А)
X1 - клемма подключения к "+" батареи (красный провод)
X2 - клемма подключения к "-" батареи
XT1 - клеммник подключения 220 В XT1/A1 - клеммник подключения на плате, к выходному напряжению РИП-12В-2А-7Ач
RS XT2 - клеммник подключения на плате, к интерфейсу RS-485

Изм.	Кол. уч.	Лист	N док.	Подп.	Дата	23. 1534. 03-СКУД		
						РП "Реконструкция 21 котельной Района эксплуатации котельного хозяйства ТОО «АТКЭ». Котельная «Каменское плато» г. Алматы, ул. Кербулакская 6е"		
						Котельная	Стадия: РП	Лист: 10 / Листов
Разработал		Веригин В			02. 24			
Проверил		Копотилов			02. 24	Схема соединений РИП-12	АО "Институт "КазНИПИЭнергопром" Алматы	
Н. контроль		Шеповалов			02. 24			

Взам. инв.N | Подпись и дата | Инв. N подл.

ФОРМАТ: А3

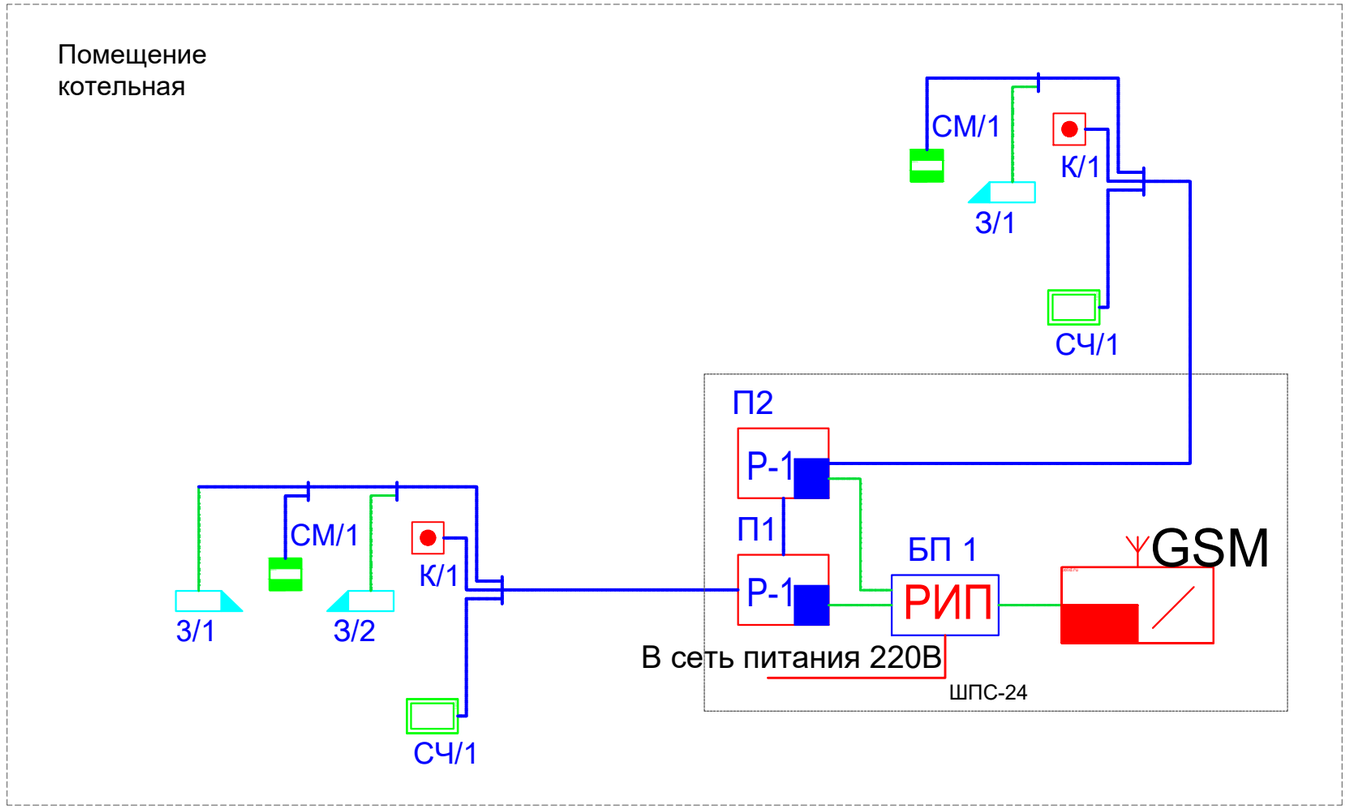

Условные обозначения

№	Вид	Наименование
1		Электромагнитный замок одинарный
2		Датчик магнитоконтактный
3		Кнопка выхода
4		Считыватель карточек
5	РИП	Блок резервируемого питания РИП
6	Р-1	Приемно-контрольный прибор С2000 2
7	GSM	Устройство передачи извещений по GSM
8		Кабель ШВВП 2х0,75
9		Кабель UTP4х2х0.5
10		Кабель ВВГнг 3х1,5

Взам. инв.N | Подпись и дата | Инв. N подл.

Изм.	Кол. уч.	Лист	N док.	Подп.	Дата	23. 1534. 03-СКУД		
						РП "Реконструкция 21 котельной Района эксплуатации котельного хозяйства ТОО «АТКЭ», Котельная «Каменское плато» г. Алматы, ул. Кербулакская 6е"		
Разработал		Веригин В			02. 24	Котельная	Стадия: РП	Лист: 11 / Листов:
Проверил		Копотилов			02. 24	Структурная схема СКУД.	АО "Институт "КазНИПИЭнергопром" Алматы	
Н. контроль		Шеповалов			02. 24			

ФОРМАТ: А3

Поз.	Наименование и техническая характеристика	Тип, марка, обозначение документа, опросного листа	Код продукции	Поставщик	Ед. изме-ре-ния	Коли-чест-во	Масса 1 ед., кг	Приме-чание
1	2	3	4	5	6	7	8	9
	1. Система контроля и управления доступом							
1.1	Приемно-контрольный прибор С2000 2	С2000 2	248-303-0705	ТОО Alpro	шт.	2		
1.2	Электромагнитный замок 180кг	ML 180 K	248-405-0601	ТОО Alpro	шт.	3		
1.3	Датчик магнитоконтактный накладной	ИІОО-102-14	248-301-0101	ТОО Alpro	шт.	2		
1.4	Кнопка выхода	AT-H801B	248-405-0516	ТОО Alpro	шт.	2		
1.5	Считыватель	Matrix-2	248-405-0105	ТОО Alpro	шт.	2		
1.6	Доводчик дверной	110-60 кг	248-401-0752	ТОО Alpro	шт.	3		
1.7	Резервный источник питания	РИП-12	248-306-0305	ТОО Alpro	шт.	1		
1.8	Кабель	ВВГ 3х1,5	243-108-0501	ТОО Электрокомплекс	м.	20		
1.9	Шнур	ШВВП 2х1,5	243-802-0104	ТОО Электрокомплекс	м.	40		
1.10	Кабель	UTP 4х2х0.5	243-304-0133	ТОО Электрокомплекс	м.	80		
1.11	Кабельный канал	12х12	243-907-0101	DKC.	шт.	18		(3 метра 1сегмент.)
1.12	Акцесуары к кабельному каналу	12х12	243-907-5601	DKC.	шт.	25		
1.13	Крепежный и расходный материал	F6	261-107-0684	DKC.	комп.	1		

Взам. инв. N

Подпись и дата

Инв. N подл.

Изм.	Кол.	Лист	№ док.	Подп.	Дата	23. 1534. 03-СКУД. СО		
						РП "Реконструкция 21 котельной Района эксплуатации котельного хозяйства ТОО «АТКЭ». Котельная «Каменское плато» г. Алматы, ул. Кербулакская 6е"		
ГИП		Филянин А. И.			15. 02.	Котельная	Стадия: РП	Лист: 1 / Листов: 1
Разраб		Веригин В. А			15. 02			
Проверил		Копотилов А			15. 02	Спецификация изделия, оборудования и материалов	АО "Институт "КазНИПИЭнергопром" Алматы	
Н. контр.		Шеповалов			15. 02			

Формат: А3 (420х297)