Схема блокировки листов по объекту:
"Строительство сетей водоснабжения и водоотведения улиц Жетысуского района г.Алматы".

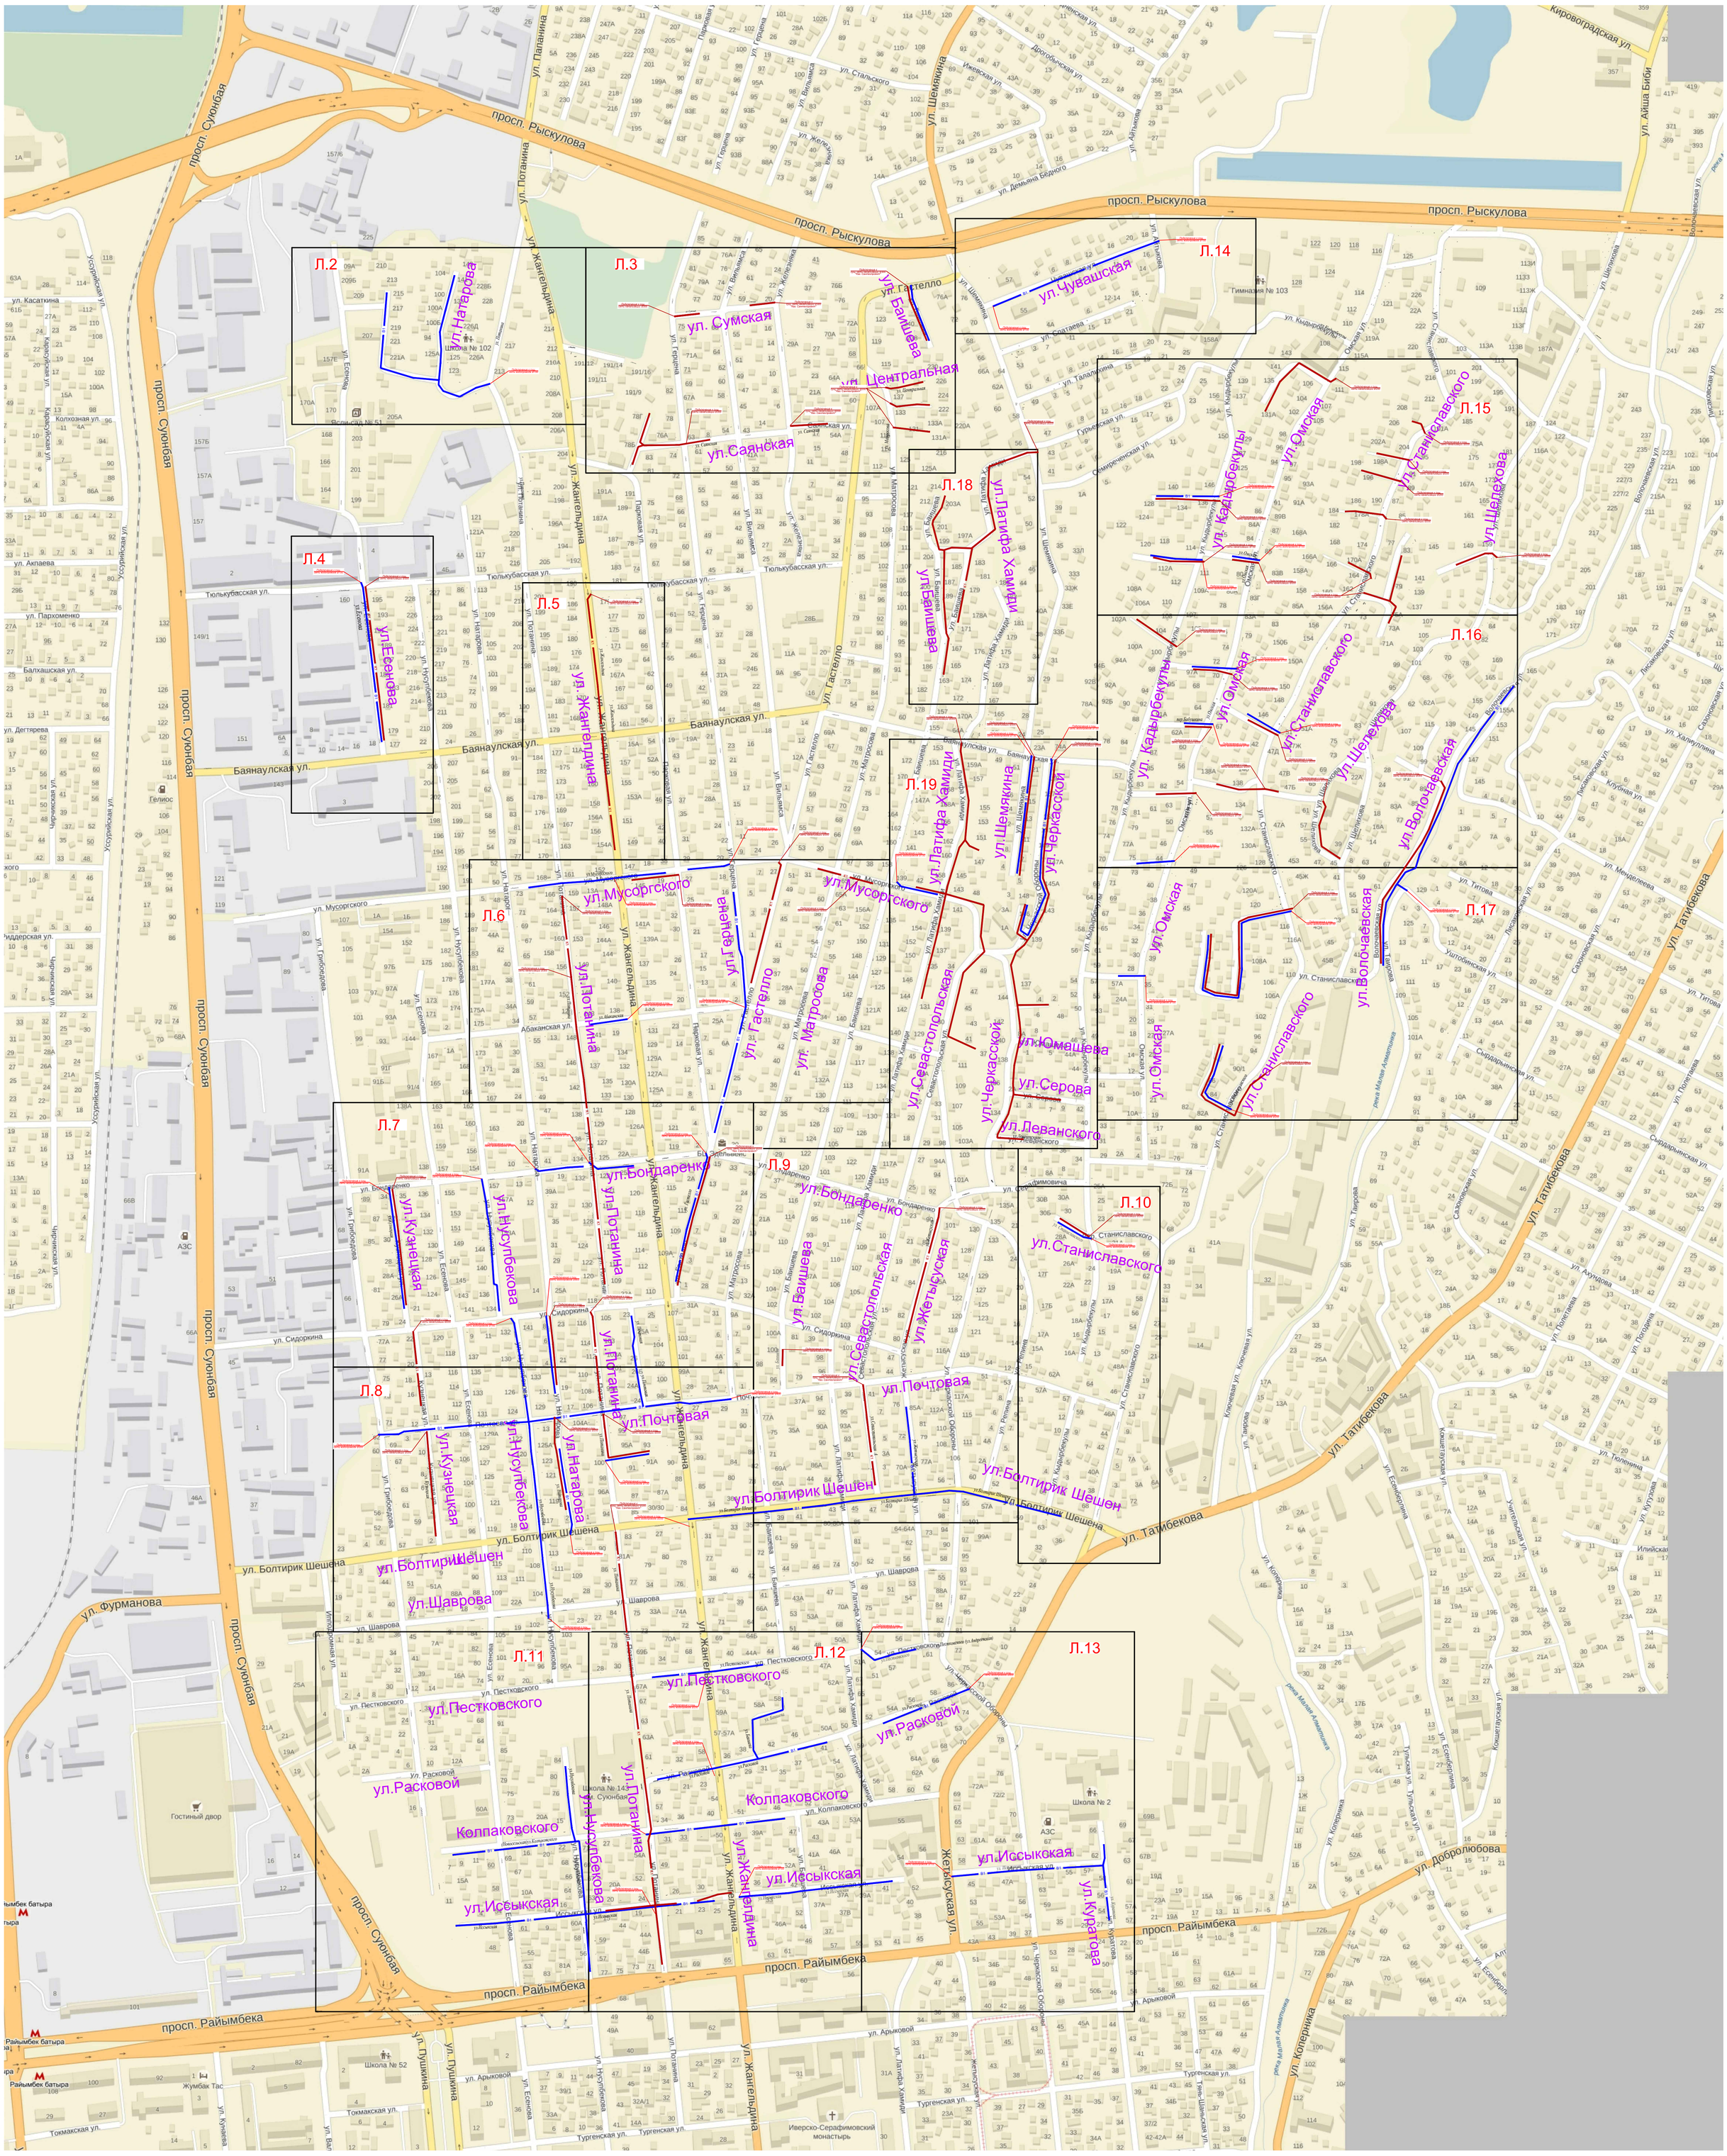

Условные обозначения:

В1 — *объединенный хозяйственно-питьевой и противопожарный водопровод*

К1 — *- канализация бытовая*

Изм.	Кол.	Лист	№док	Подп.	Дата	232/2023-НВК			
						«Строительство внутриквартальных сетей водоснабжения и водоотведения Жетысуского района города Алматы»			
						Внутриквартальные сети водоснабжения и водоотведения	Стадия	Лист	Листов
ГИП		Касымбеков			06.23		РП	1.3	
Проверил		Ноздрин			06.23				
Выполнил		Восколей			06.23	Схема блокировки листов	ТОО «Гражданпроект ЗИ»		
Н. контр.		Касымбеков			06.23				

Взам. инв. №

Подп. и дата

Инв. № подл. 1