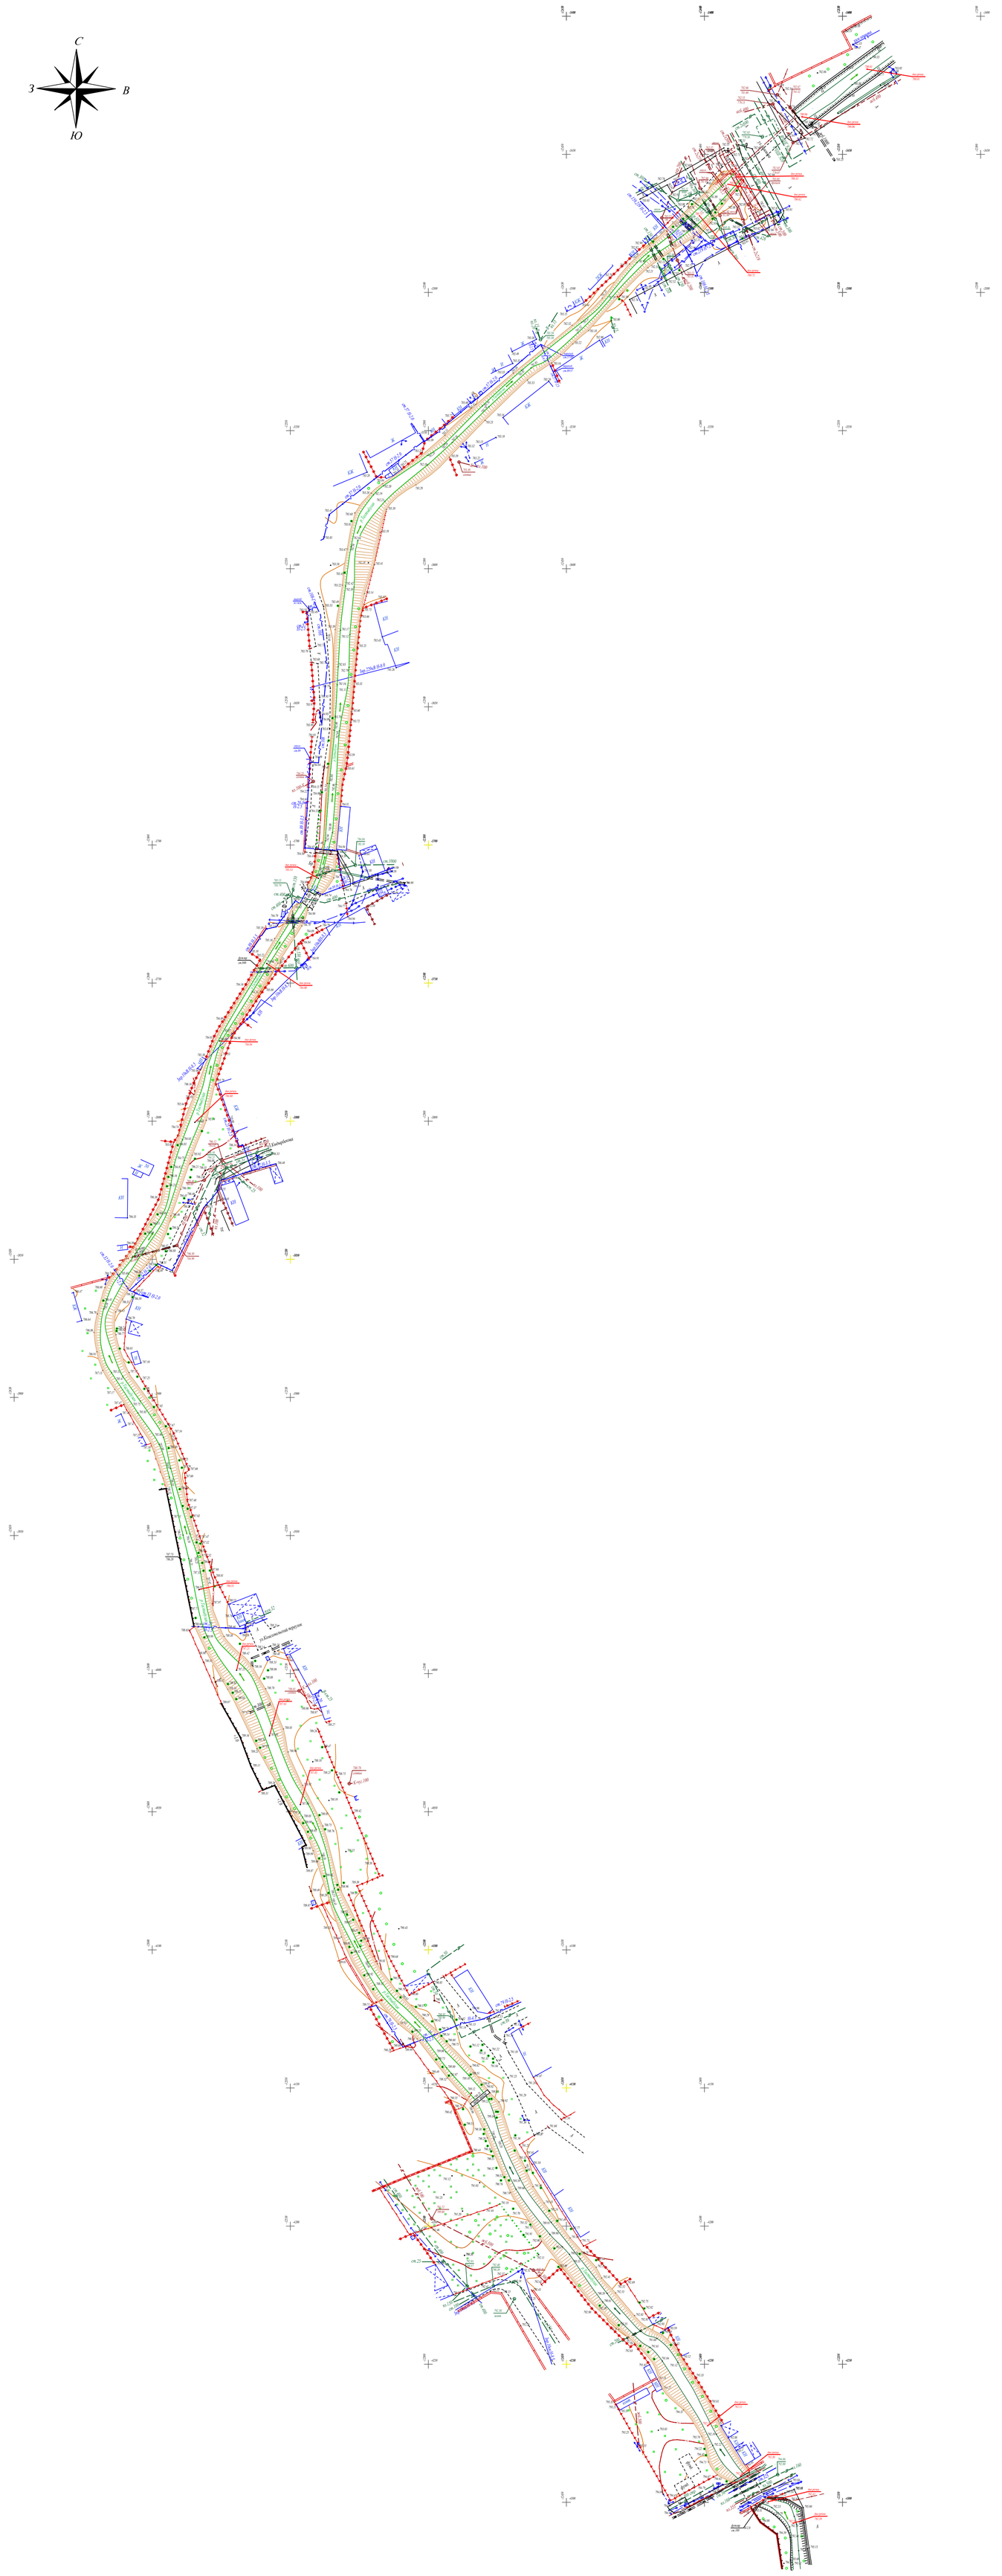

Планшет В-22-7,10,11,14 В-23-2,3,7
Масштаб 1:500
г. Алматы, Наурызбайский район
река Тастыбулак от ул.Сабденова до ул.Ашимова

Внимающу Заказчика, Подрядчика!
До начала проектирования согласовать происхождение подземных и надземных коммуникаций, возможающий с представителями эксплуатирующих ГОРОДА.
При несоблюдении этого условия ТОО "ГеоЭксперт" не несет ответственности за повреждение эксплуатируемых инженерных сетей.

Товарищество с ограниченной ответственностью "ГеоЭксперт"		
Заказчик	ТОО "Консорциум-СтройПроект"	
Объект	Топографическая съемка	
Директор		Мусапиров Ш.К
Геодезист		Ахангалиев Ж.А
Исполнитель		Ахангалиев Ж.А
Дата	4 июль 2024	