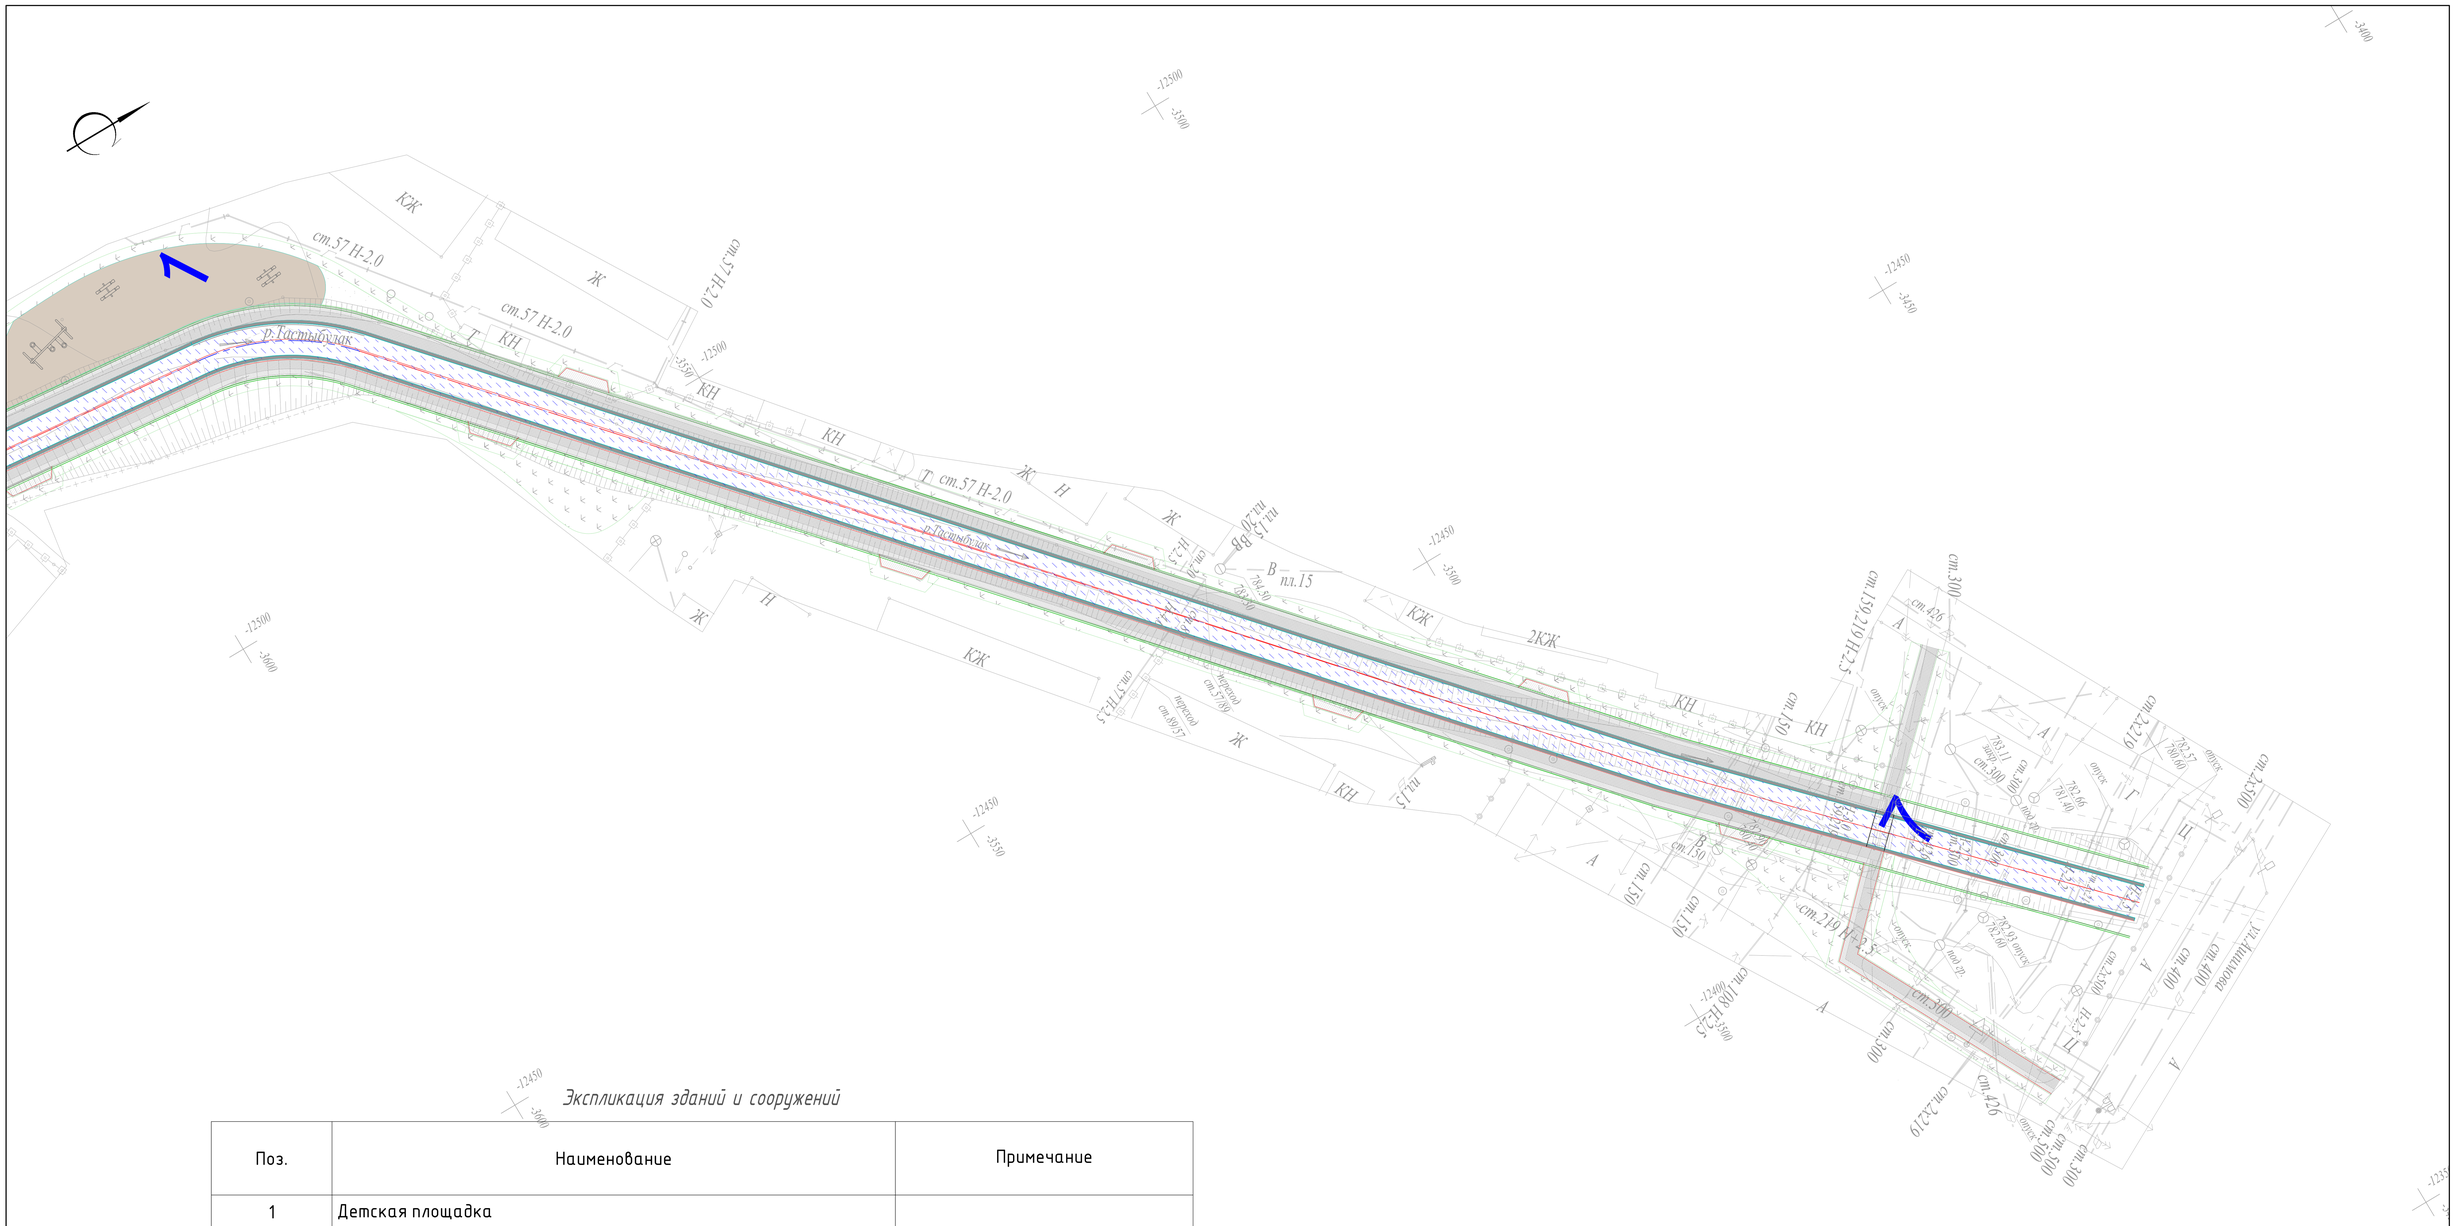

Экспликация зданий и сооружений

Поз.	Наименование	Примечание
1	Детская площадка	
2	Качели	
3	Сад камней	
4	Воркаут площадка	
5	Детская площадка	
6	Пергола	
7	Мост пешеходный	
8	Спортивная площадка	
9	Мост автомобильный	

Изм.	Кол.уч.	Лист	№ док.	Подп.	Дата
ГИП		Баймулдинов			
ГАП		Слободская			
Проверил		Абенова			
Выполнил		Слободская			

-ГП

«Реконструкция набережной р. Тастыбулак (благоустройство и озеленение) в Наурызбайском районе города Алматы»

Стадия	Лист	Листов
РП	6.4	

План благоустройства и озеленение. М1:500

ТОО "Консорциум-СтройПроект"
ГСЛ №000459

Формат А3

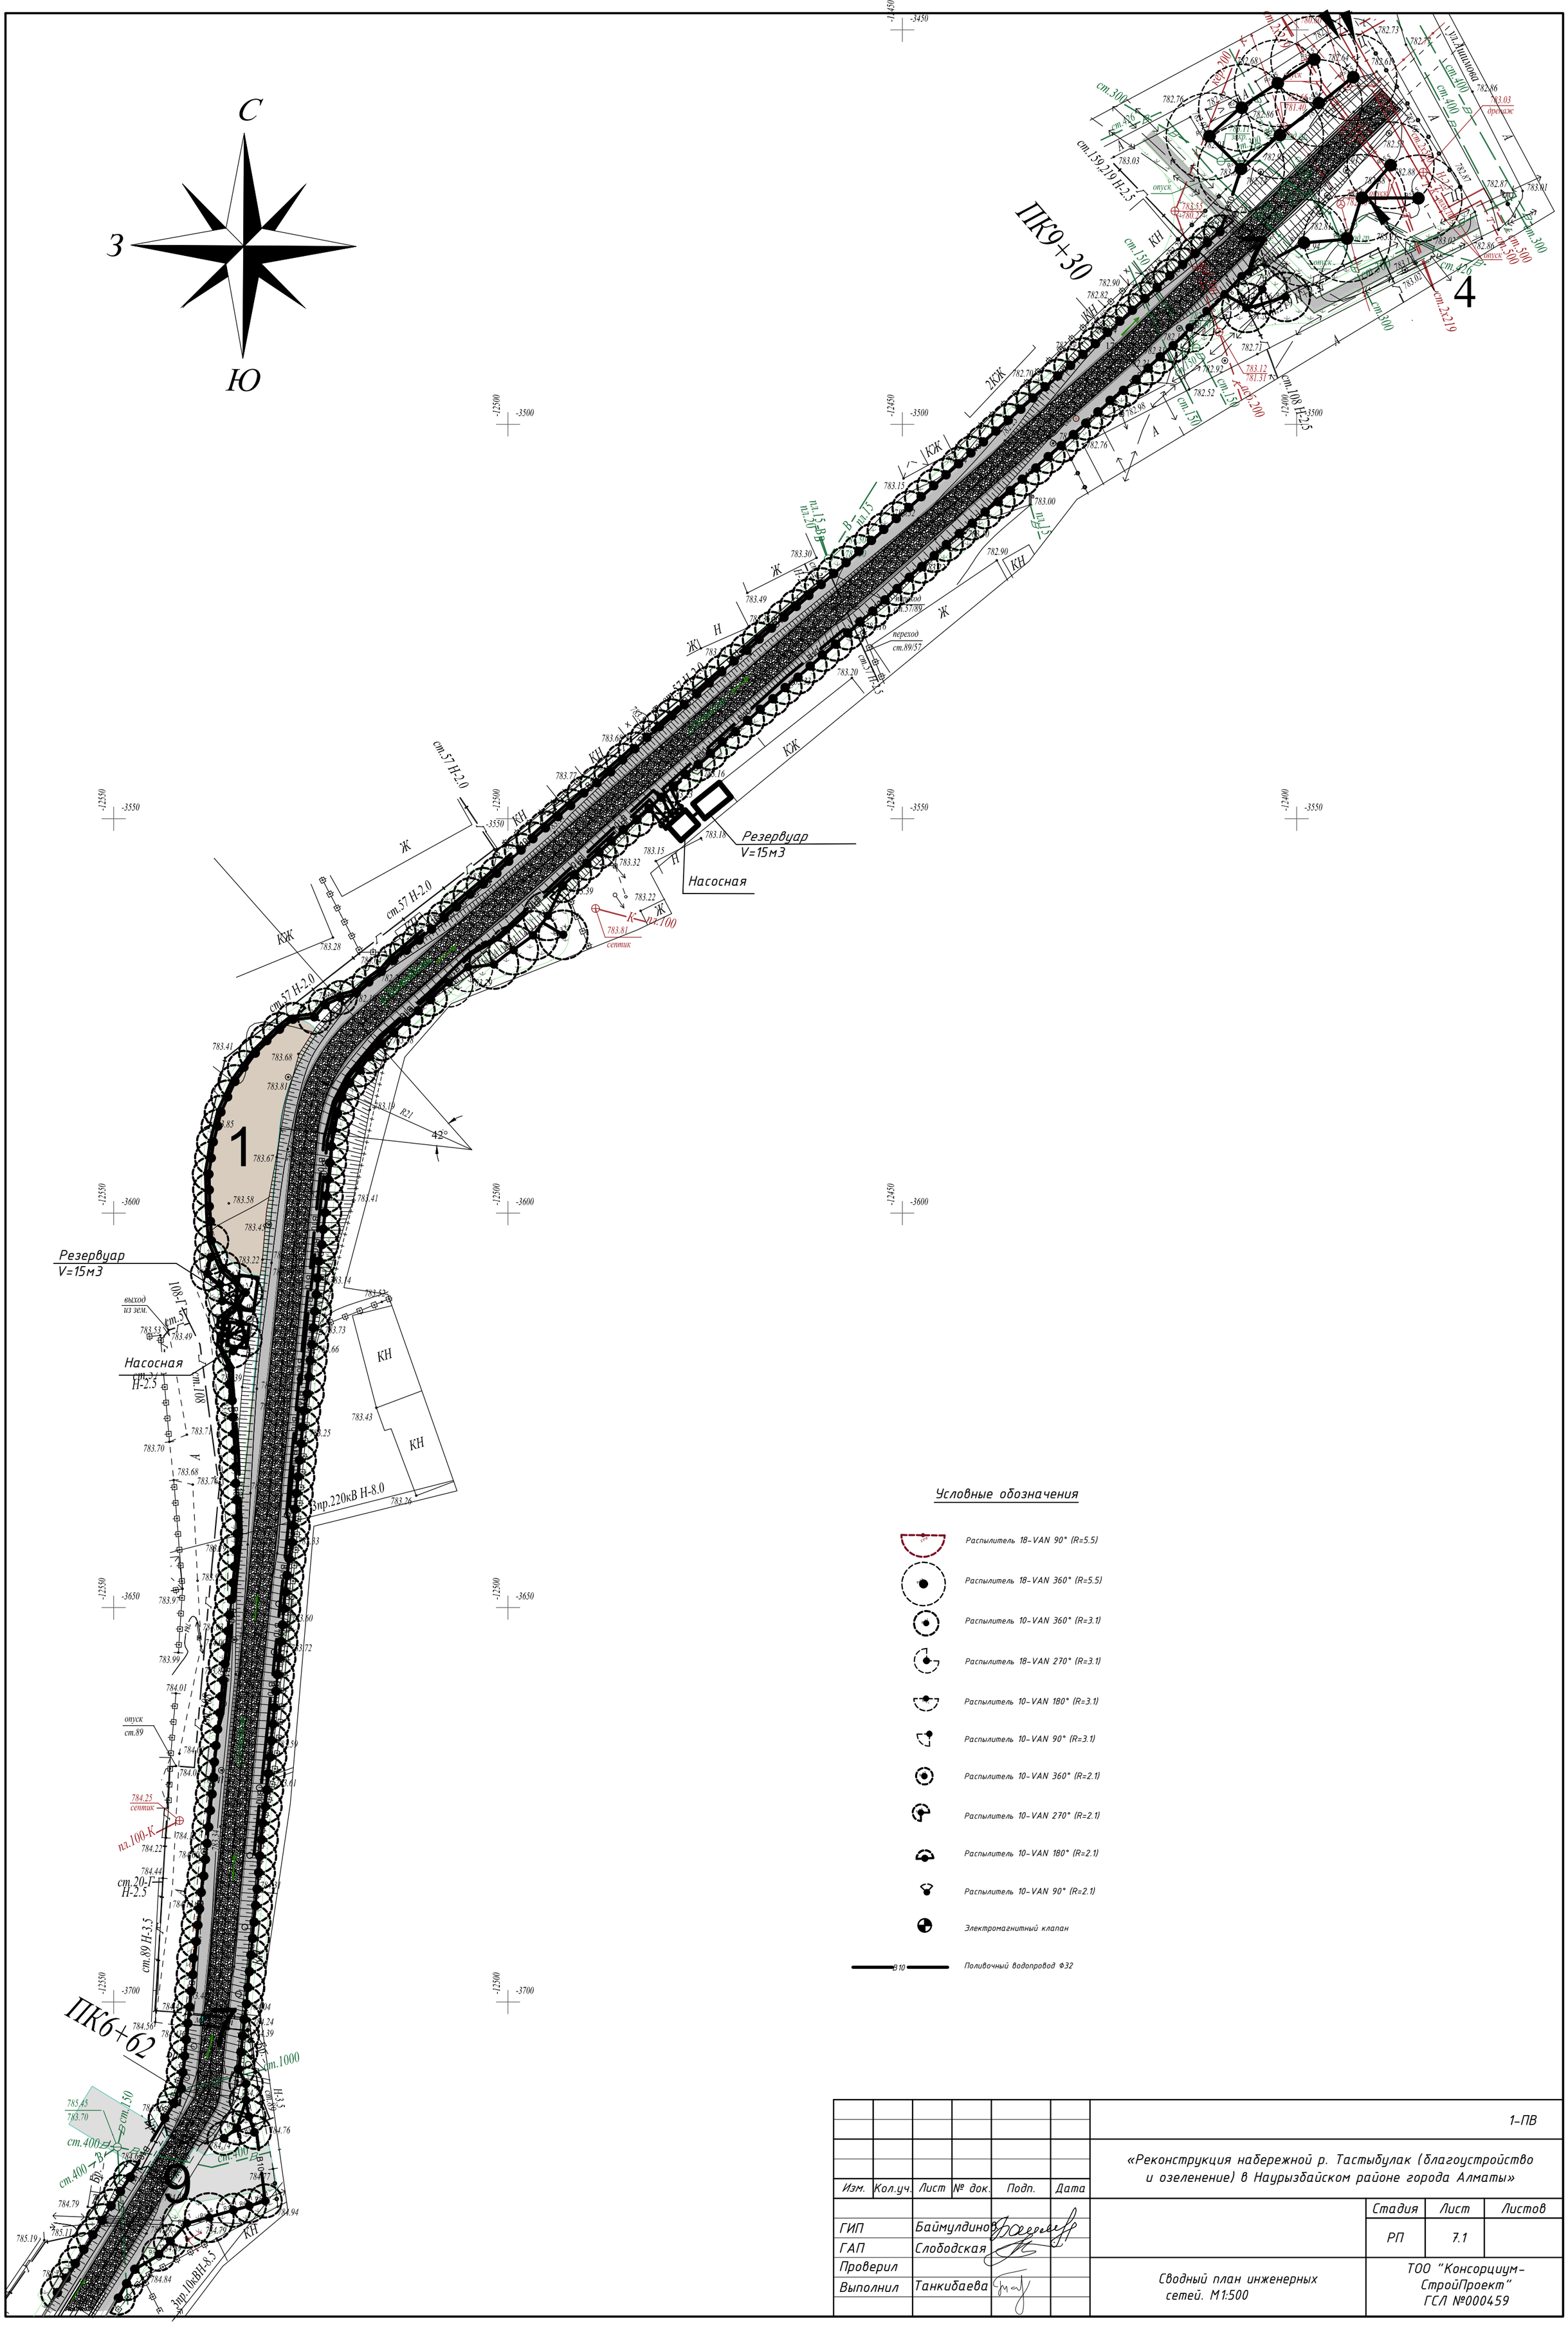

Изм.	Кол.уч.	Лист	№ док.	Подп.	Дата	1-ПВ		
						«Реконструкция набережной р. Тастыбулак (благоустройство и озеленение) в Наурызбайском районе города Алматы»		
ГИП		Баймулдинов					Стадия	Лист	Листов
ГАП		Слободская					РП	7.1	
Проверил						Сводный план инженерных сетей. М1:500	ТОО "Консорциум-СтройПроект" ГСЛ №000459	
Выполнил		Танкибаева							

Далее см. план чертежи марки 1-ПВ (Участок 1)

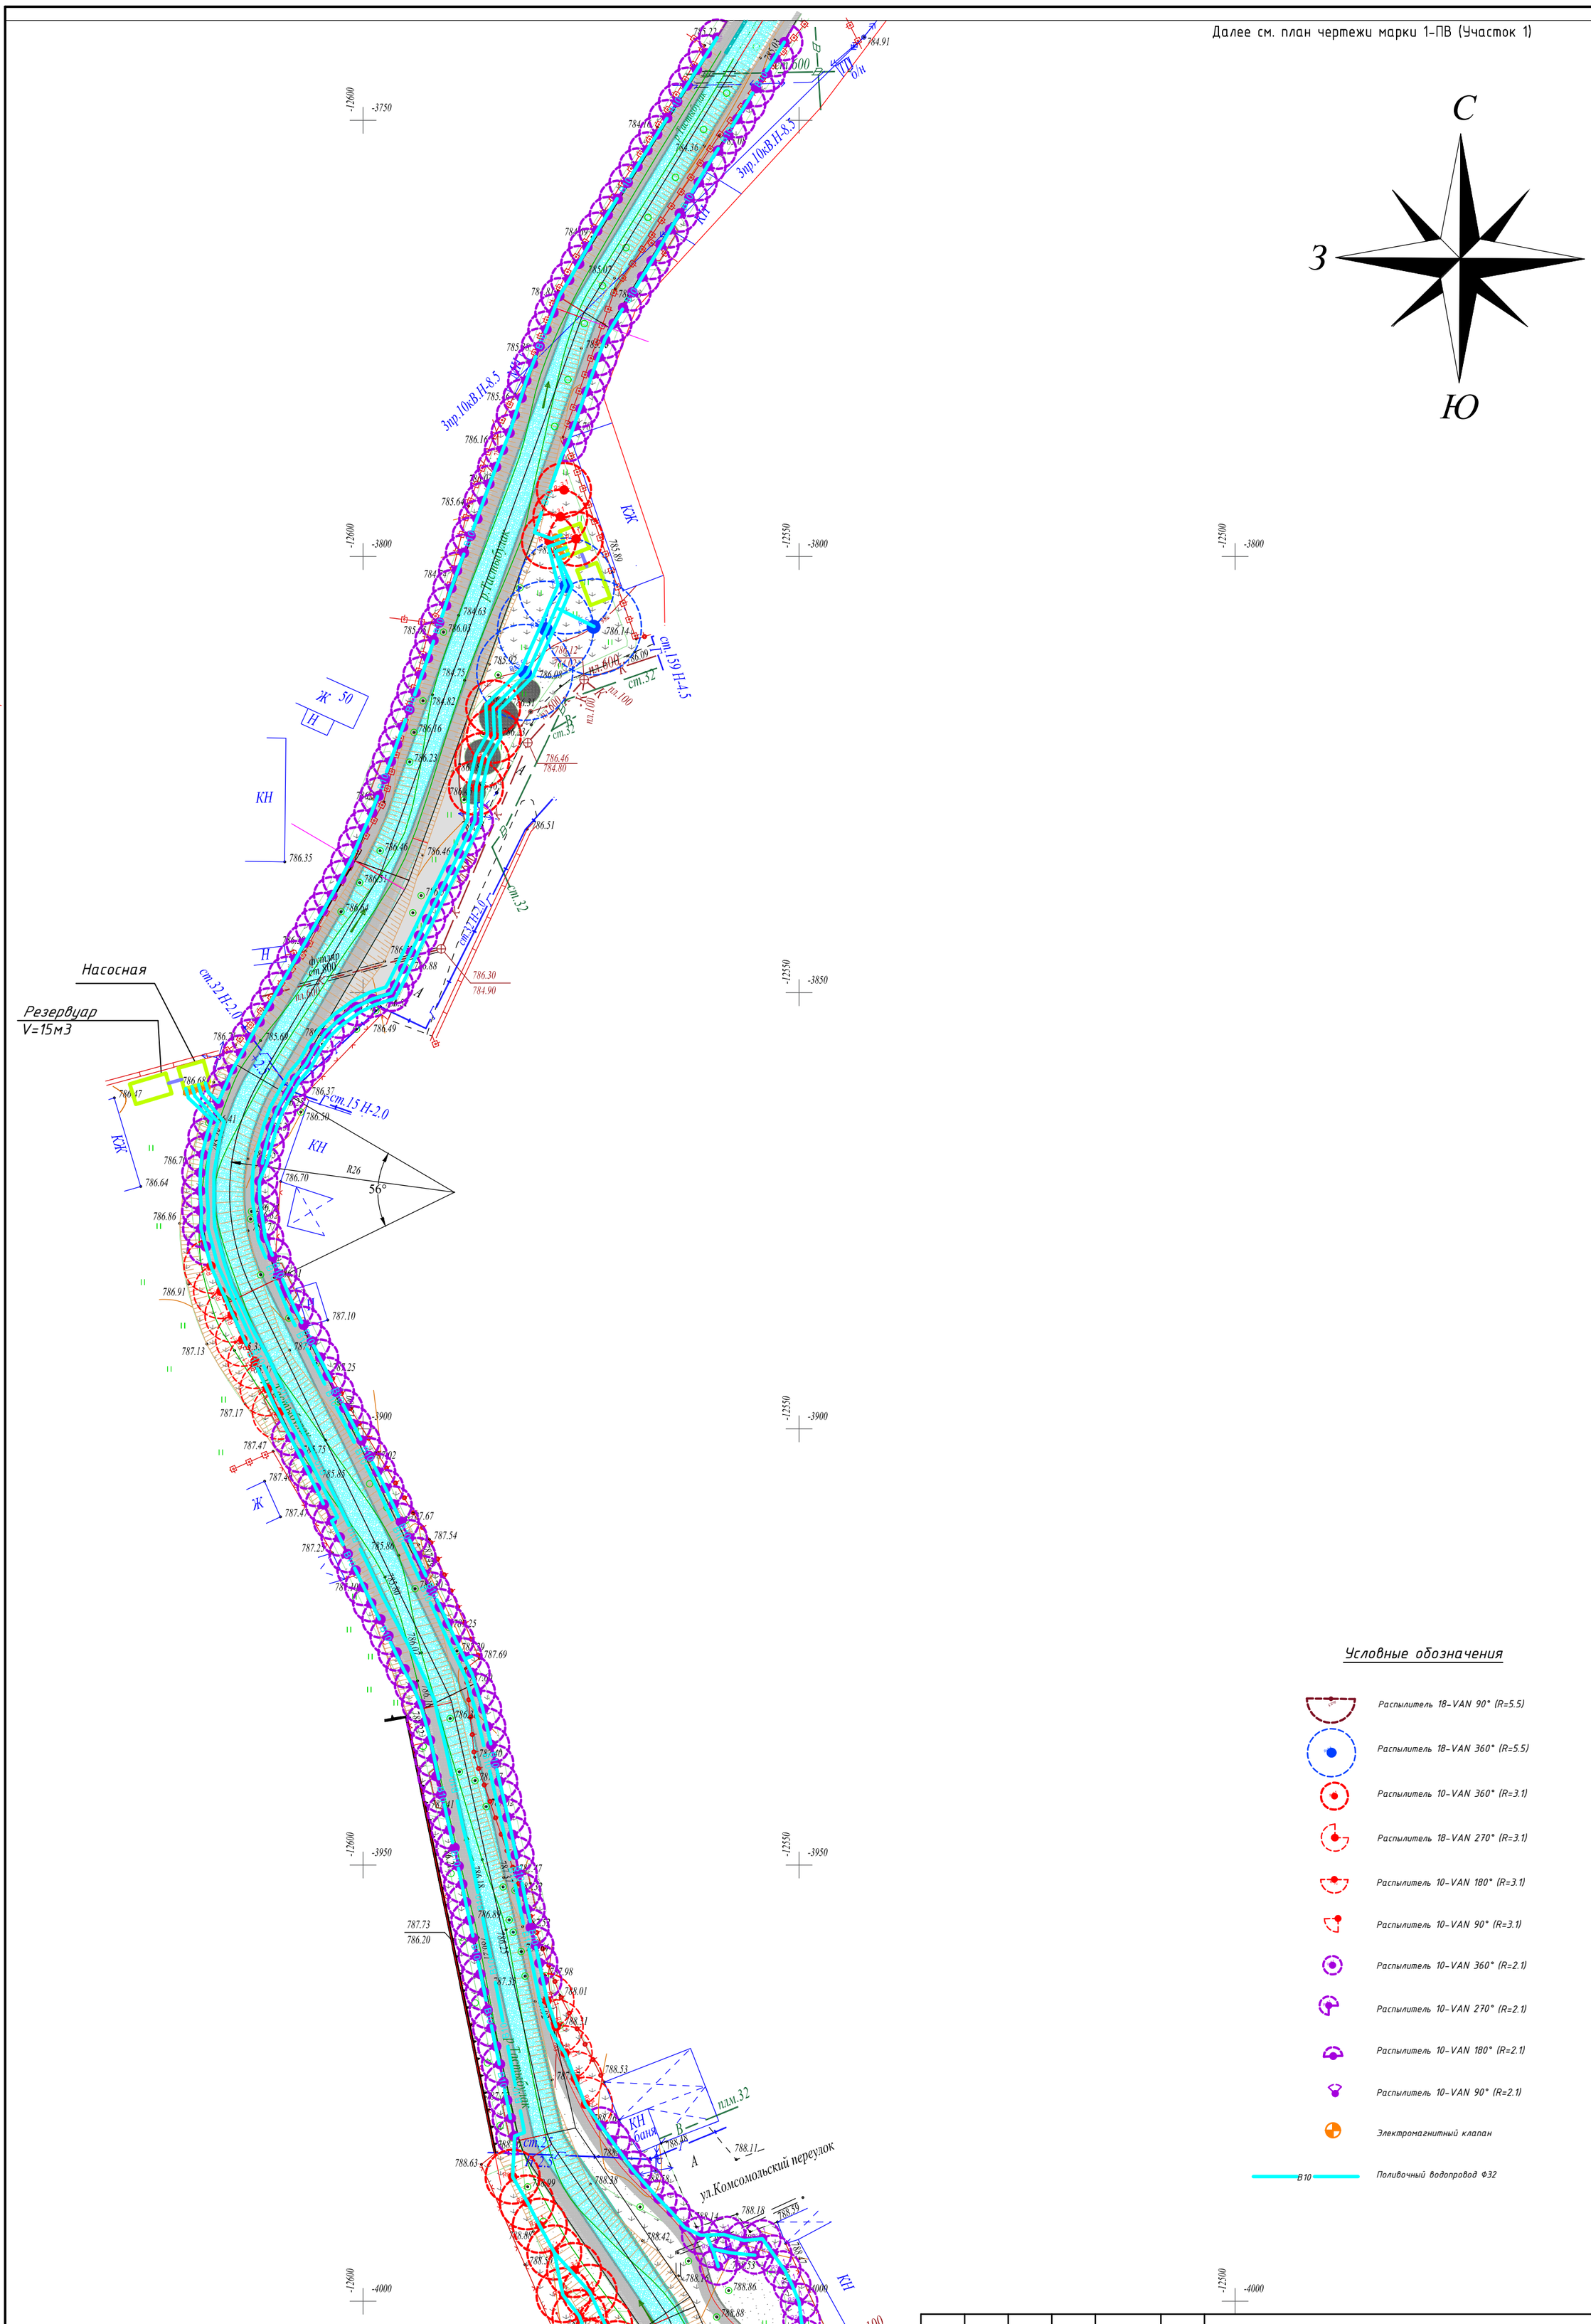

Условные обозначения

- Распылитель 18-VAN 90° (R=5.5)
- Распылитель 18-VAN 360° (R=5.5)
- Распылитель 10-VAN 360° (R=3.1)
- Распылитель 18-VAN 270° (R=3.1)
- Распылитель 10-VAN 180° (R=3.1)
- Распылитель 10-VAN 90° (R=3.1)
- Распылитель 10-VAN 360° (R=2.1)
- Распылитель 10-VAN 270° (R=2.1)
- Распылитель 10-VAN 180° (R=2.1)
- Распылитель 10-VAN 90° (R=2.1)
- Электромагнитный клапан
- В10 — Поливочный водопровод Ф32

Далее см. план чертежи марки 3-ПВ (Участок 3)

Изм.	Кол.уч.	Лист	№ док.	Подп.	Дата	2-ПВ		
						«Реконструкция набережной р. Тастыбулак (благоустройство и озеленение) в Наурызбайском районе города Алматы»		
ГИП Баймулдинов							Стадия	Лист	Листов
ГАП Слободская							РП	7.2	
Проверил						Сводный план инженерных сетей. М1:500	ТОО "Консорциум-СтройПроект" ГСЛ №000459	
Выполнил	Танкибаева				12.20г.			

Далее см. план чертежи марки 2-ПВ (Участок 2)

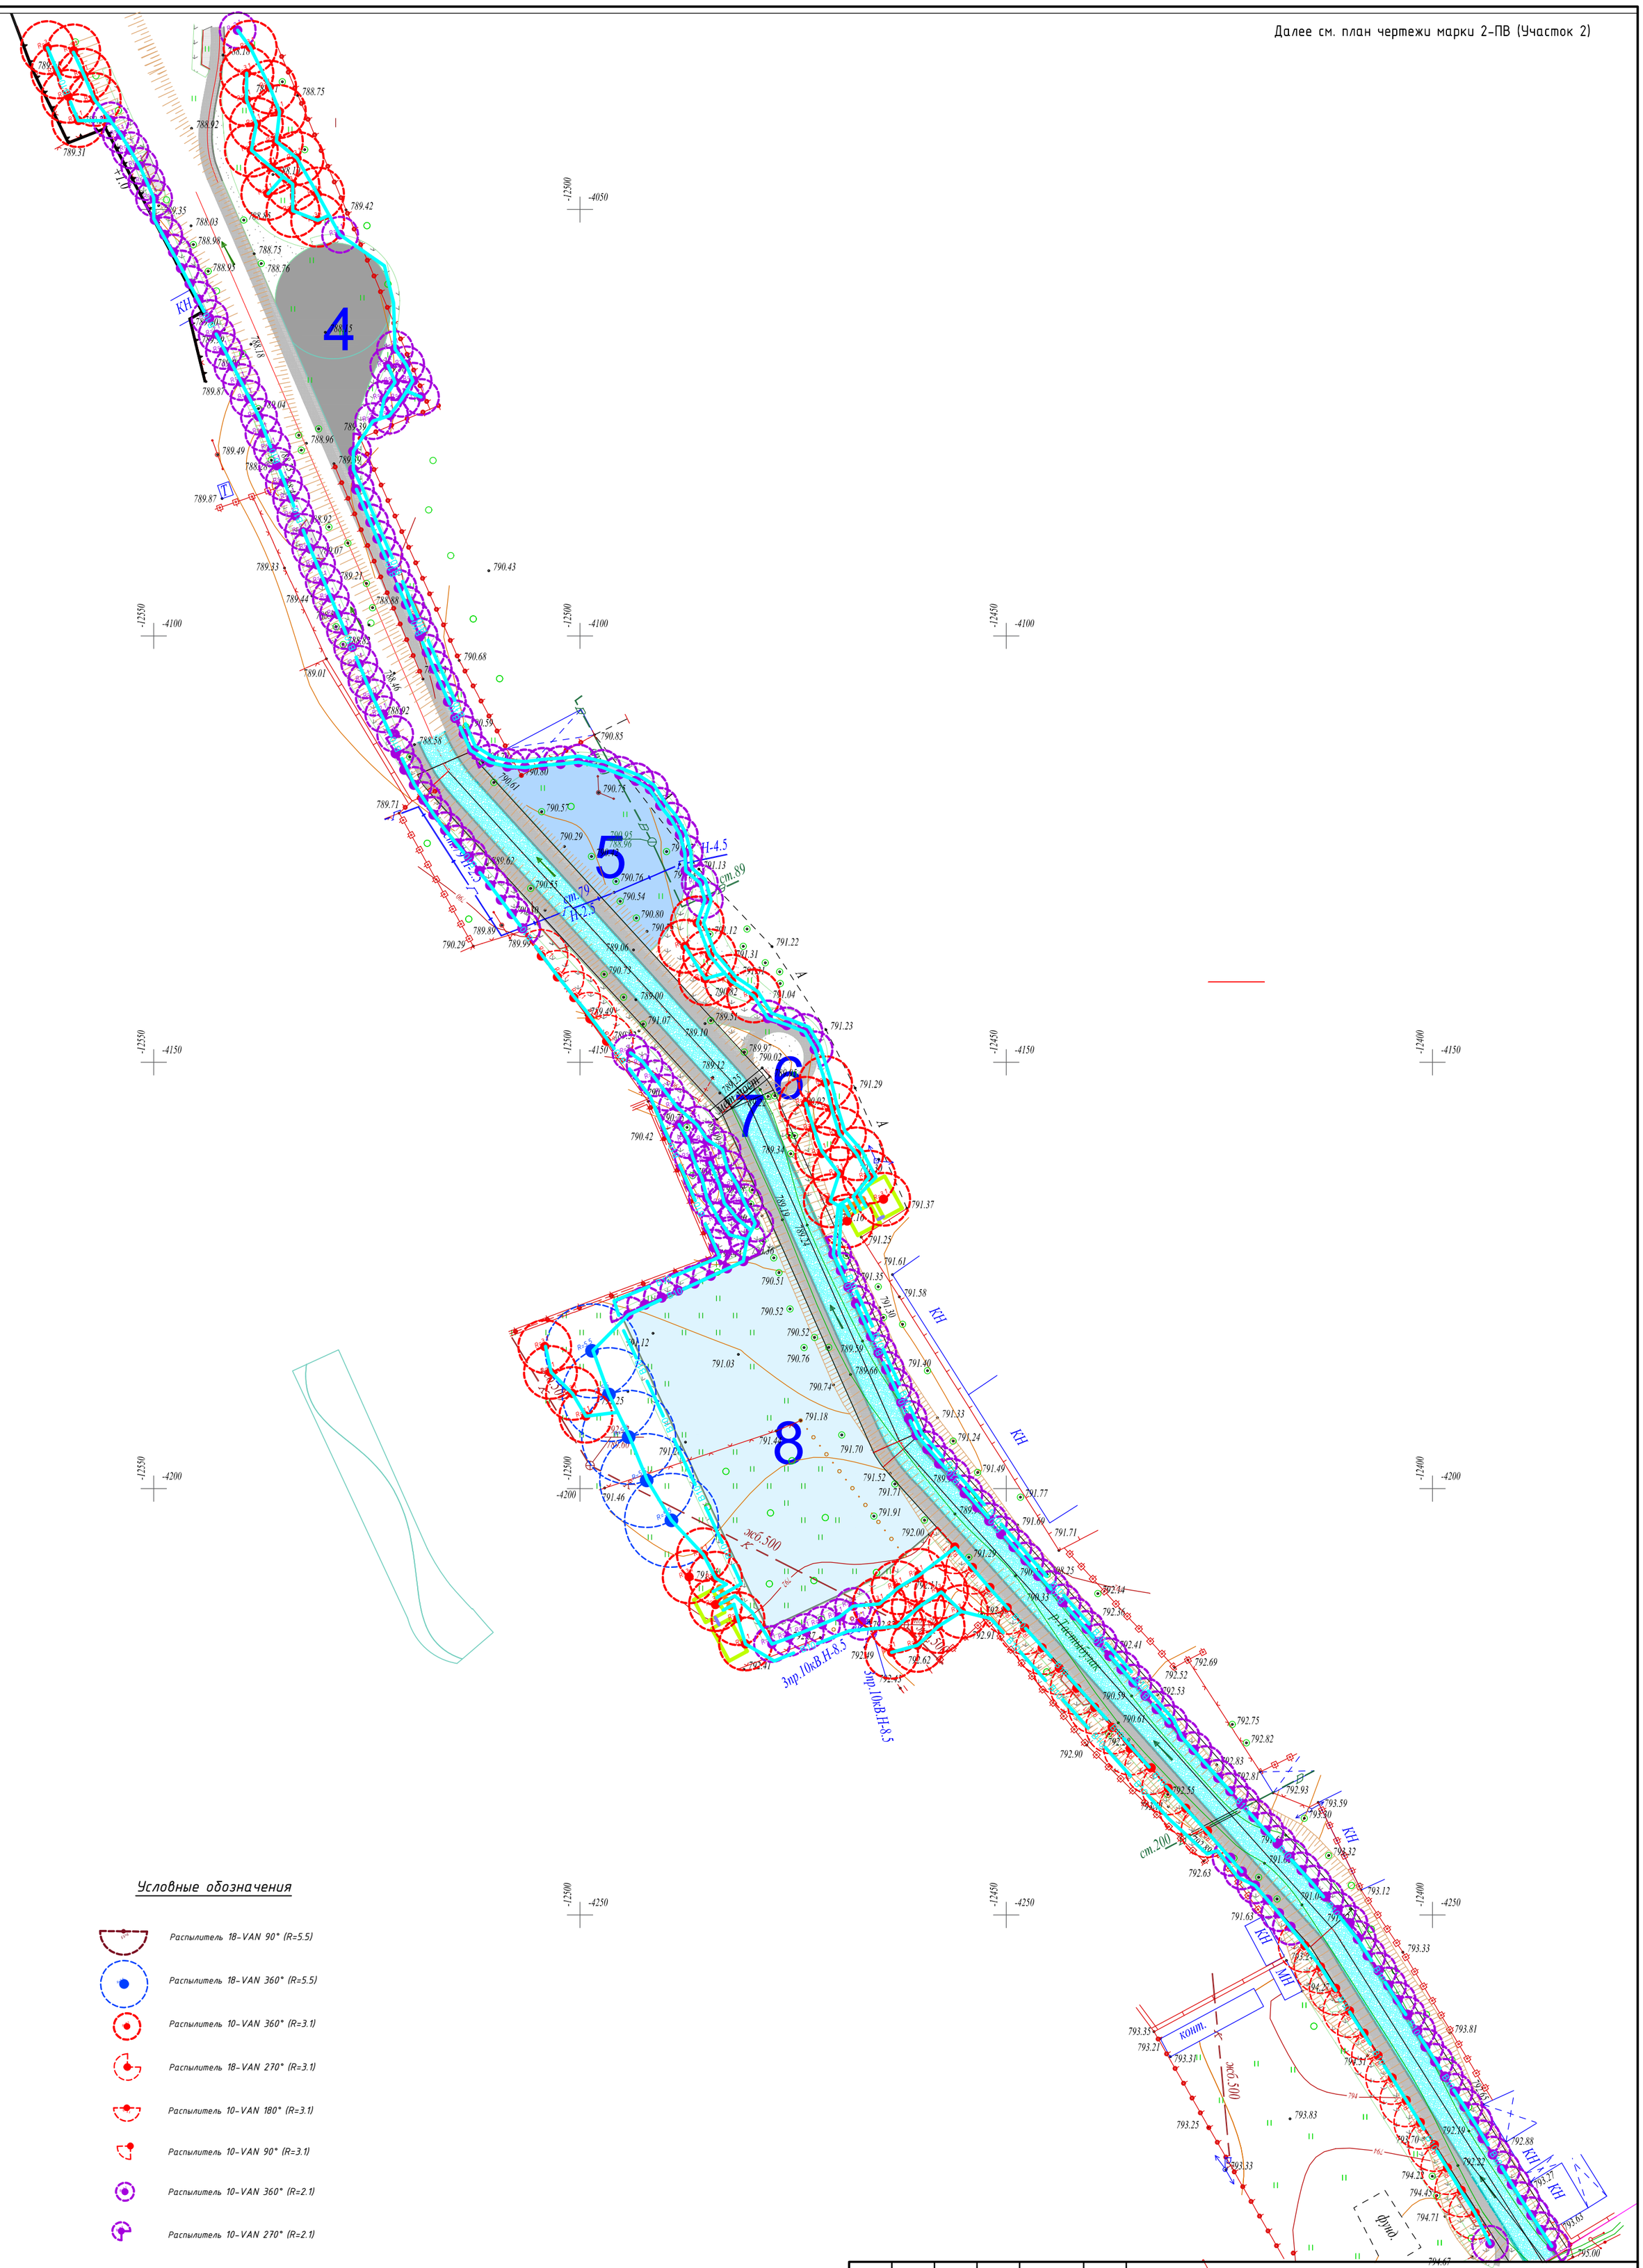

Изм.	Кол.уч.	Лист	№ док.	Подп.	Дата
ГИП		Баймулдинов			
ГАП		Слободская			
Проверил					
Выполнил		Танкибаева			12.20г.

3-ПВ

«Реконструкция набережной р. Тастыбулак (благоустройство и озеленение) в Наурызбайском районе города Алматы»

Стадия	Лист	Листов
РП	7.3	

Сводный план инженерных сетей. М1:500

ТОО "Консорциум-СтройПроект" ГСЛ №000459