000766

Зерттеу, іздестіру және жобалық жұмыстарын жүргізу үшін Астана қаласындағы жер учаскесін орналастыру сызбасы
Схема расположения земельного участка в г.Астана для проведения обследования, изыскательских и проектных работ

Объектінің атауы: **ТП**
Наименование объекта: РП

Участкенің мекен-жайы: **Алматы ауданы, Индустриалды парк ауданы**
Адрес участка: район Алматы, район Индустриального парка

Құрылыс салушы: **"Астана қаласының Энергетика басқармасы" ММ**

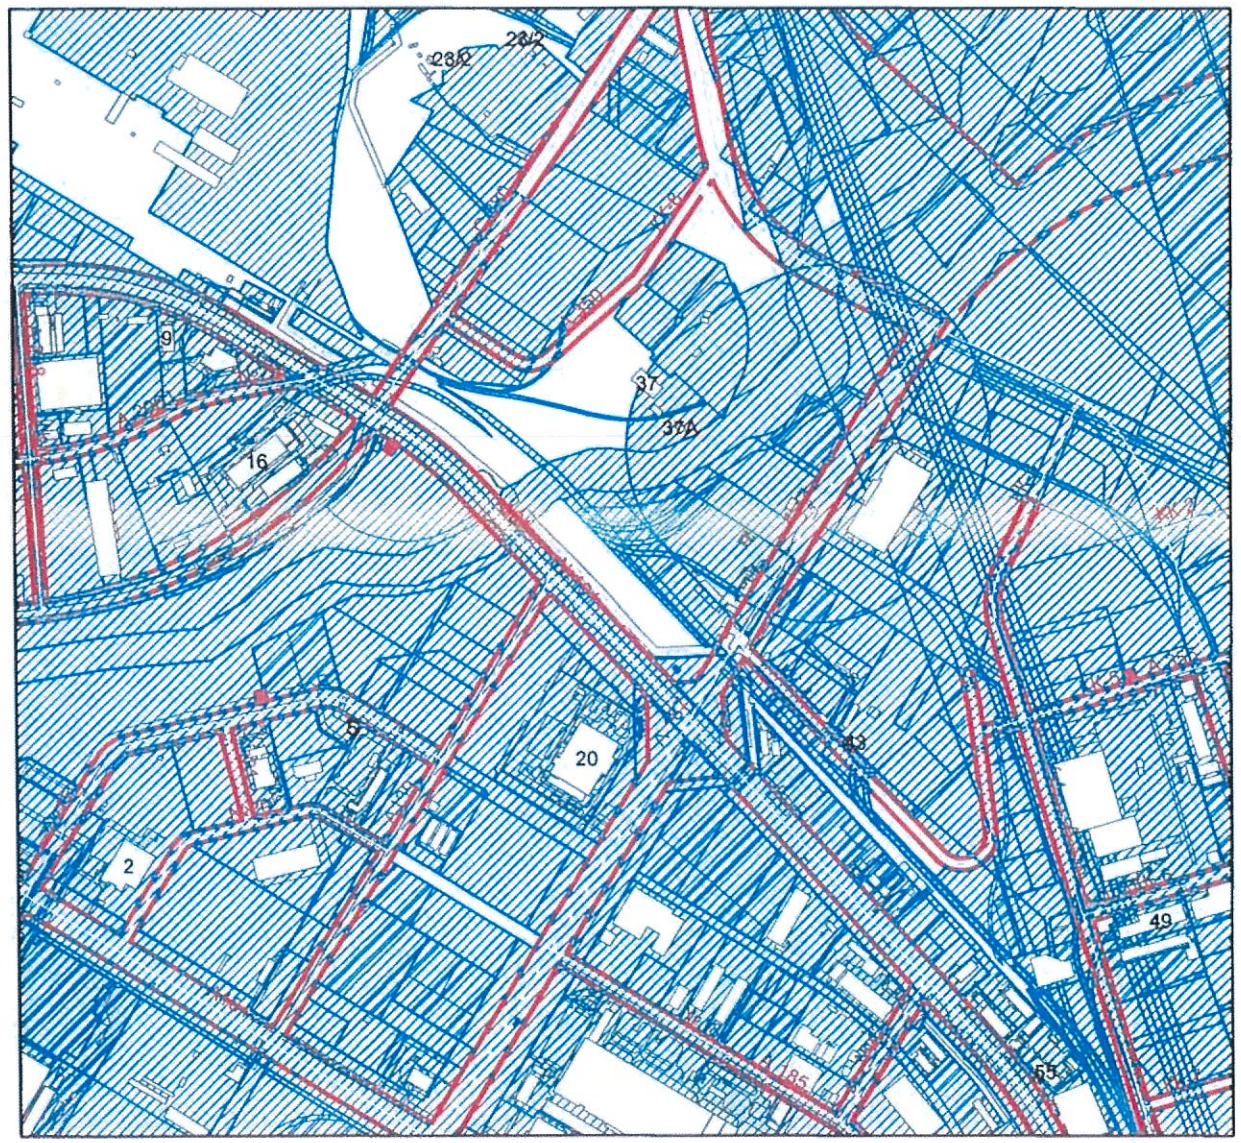

М 1:15000

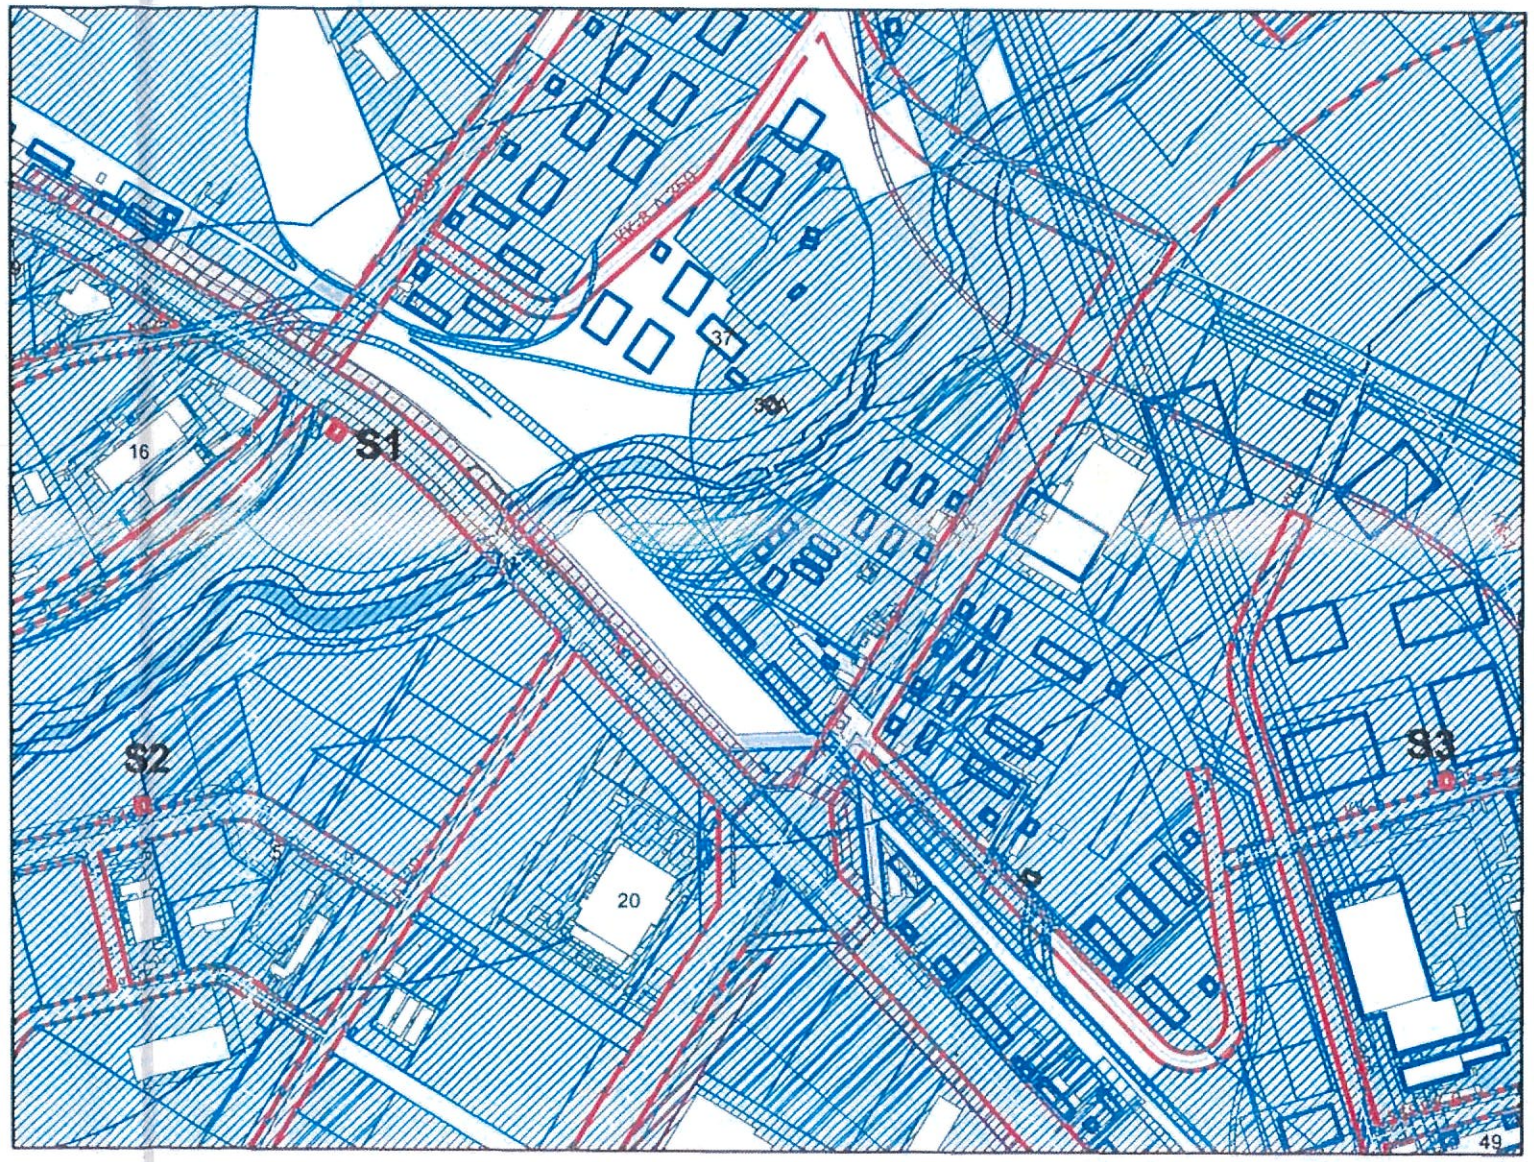

М 1:10000

Топографиялық түсірілім түзетіламеген

-бөлінген жер учаскесі; -абаттандыру аумағы; -бұрын бөлінген жер учаскесі; -учаскенің тиісті құқығы; тұрақты жер пайдалану; жеке меншік; уақытша пайдалану;

ТОО "Eco Invest Construction"

ТОО "Orbis Manufacturing"

"Астана қаласының Сәулет, қала құрылысы және жер қатынастары басқармасы" ММ басшысы орынбасарының м.а.

Б.Ильясов

"Астана қаласының Сәулет, қала құрылысы және жер қатынастары басқармасы" ММ Алматы ауданы бойынша қалалық жоспарлау бөлімі басшысы

Н.Сейтжапаров

S2=299,9 м2 S3=299,9 м2 58820		
Зерттеу, іздестіру және жобалық жұмыстарын жүргізу үшін Астана қаласындағы жер учаскесін орналастыру сызбасы	"Астана бас жоспары" ҒЗЖИ" ЖШС	28.05.2024