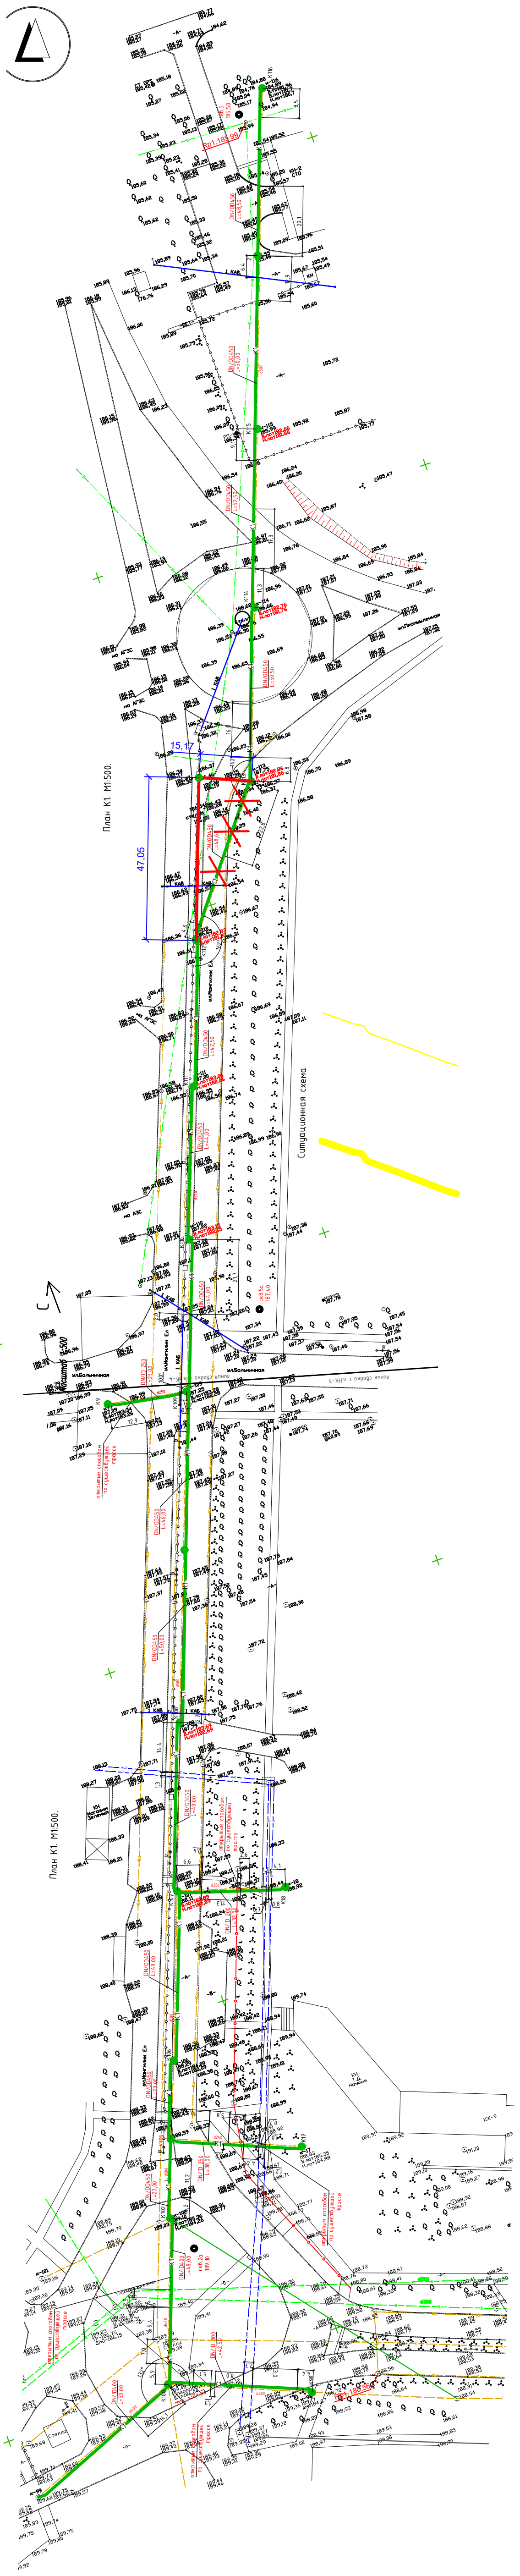

				Заказчик: ГУ "Отдел жилищно-коммунального хозяйства, пассажирского транспорта и автомобильных дорог" акимата города Лисаковска
				Схема разбивки по проекту: «**Реконструкция канализации бытовой ул.Тобольская (от КК-98 до КК-116) в городе Лисаковск Костанайской области»**
Должность	Ф.И.О.	Подпись		
Директор	Жайлебаев А.М.			Система координат-СК42 Система высот - Балтийская Масштаб 1:1000 г.Костанай
Исполнитель	Утельбаев Ж.М.			
Дата				

Лист	Листов	Формат
1	1	210х850

ТОО «ЗемлемерСтрой»

Лицензия № 15020273 18.11.2015 г
Тел. 8 777 581 66 36