Приложение 3
к приказу Министра
по инвестициям и развитию
Республики Казахстан
от 24 апреля 2017 года № 235
форма

Декларация о соответствии

"25" апрель 2025 года

Подрядчик (генеральный подрядчик) Товарищество с ограниченной ответственностью "КУРЫЛЫС", область Абай, г. Семей, ул. Би Боранбая 19.
(наименование организации, юридический адрес)

в лице директора Араловой Жибек Ганиевны
(фамилия, имя, отчество (при наличии) руководителя организации)

по объекту: «Строительство школы в селе Бескарагай» на 300 обучающихся в Бескарагайском районе области Абай» (без наружных инженерных сетей). Область Абай, Бескарагайский район, село Бескарагай, ул. Ж. Жабаева 58Б
(наименование, местонахождения объекта)

заказчиком которого является Акционерное общество «Samruk-Kazyna Construction», Первый заместитель Председателя Правления – Малгаздаров Г. Т.
(наименование организации, фамилия, имя, отчество (при наличии) руководителя)
удостоверяет, что:

1. Строительно – монтажные работы на объекте выполнены в соответствии с утвержденным проектом (проектно – сметной документацией), государственными нормативами в сфере архитектурной, градостроительной и строительной деятельности;

2. Субподрядные организации: нет
(наименование организации)

3. Проект (проектно-сметная документация) Товарищество с ограниченной ответственностью «GPcom01», №GP-11/2023
(наименование проектной организации, номер проекта)
утвержден (а) Акционерное общество «Samruk-Kazyna Construction»;
(наименование организации утвердившей (переутвердившей) проект и дата утверждения)

4. Объект (комплекс) имеет следующие основные технико-экономические показатели
(мощность, производительность, производственная площадь, протяженность, вместимость, объем, пропускная способность, провозная способность, число рабочих мест и тому подобное, заполняется по всем объектам (кроме жилых домов) в единицах измерения соответственно целевой продукции или основным видам услуг):

Мощность, производительность и так далее	Единица измерения	По проекту		Фактически	
		общая (с учетом ранее принятых)	в том числе пускового комплекса или очереди	общая (с учетом ранее принятых)	в том числе пускового комплекса или очереди

Объект имеет следующие показатели:

Показатели	Единица измерения	По проекту	Фактически
Площадь застройки	метр в квадрате (далее–м2)	4186,05	4186,05
Общая площадь	метр в квадрате (далее–м2)	6 888,48	6 888,48
Число этажей	этаж	2/1	2/1
Общий строительный объем	метр в кубе (далее–м3)	34 497,23	34 497,23
В том числе подземной части	м3	5905,48	5905,48
Площадь встроенных, встроенно-пристроенных и пристроенных помещений	м2	-	-

Показатели	По проекту			Фактически		
	число квартир	площадь квартир, м2		число квартир	площадь квартир, м2	
		общая	жилая		общая	жилая
Всего квартир, в том числе: однокомнатных двухкомнатных трехкомнатных четырехкомнатных и более						

5. Технологические и архитектурно-строительные решения по объекту характеризуется следующими данными:

Выполнено строительство 2-х этажной общеобразовательной школы на 300 обучающихся, которая состоит из трех корпусов, скомбинированных в прямоугольную форму, внутри которой расположен внутренний дворик для отдыха обучающихся. Размеры в осях 1-28/А-ГГ 78,44х63,1м.

Высота этажа – 3,3 метра (до подвесного потолка 2,65 м), высота подвала переменная – 2,2 (технические помещения) -1,8 м, 1,6 м.

Главные входы в здание разделены на два потока: 1-начальная школа с предшколой (0-4 классы) и второй вход предназначен для основной (5-9 классы) и старшей школы (9-11 классы). Входы в школу организованны через вестибюли с зонами гардероба (индивидуальные шкафчики) через проходную систему.

На первом этаже расположены;

- учебные блоки младших классов;
- кабинет химии (интегрированная лаборатория химии/физики/биологии), кабинет физики, учебные классы (кабинет казахского языка и литературы, математика-кабинет интеллектуальных игр и развития логики), мастерские ("Дизайн и технологии", "Культура дома", "Культура питания");
- административные помещения (помещение охраны, приемная, кабинет руководителя организации образования, учительская, коворкинг для учителей, кабинет зам руководителя);
- зал хореографии с раздевальными;
- спортивный зал с размерами в осях 36,0х18,0, с высотой этажа до низа конструкций 7,00м. В спорт блок входят помещения: раздевальные, душевые, санузлы, ПУИ, снарядная). Со спортзала выполнен отдельный выход на улицу, который ведет на открытый пришкольный стадион;
- медицинский блок (кабинет врача, изолятор, процедурный кабинет, ПУИ, санузел, ожидальная)
- пищеблок состоит из помещений: загрузочная, помещение пищевых отходов, моечная тары, инвентарной, кладовая сухих продуктов, кладовая овощей, зона установки холодильных камер, кабинет зав производства,

помещение персонала с душевой, мясо-рыбный цех холодный цех, горячий цех с зоной раздачи готовых блюд, обеденный зал на 84 пос. мест

Второй этаж включает в себя помещения:

- начальная школа: учебные классы -2,3,4 классы, кабинет для проведения цифровой грамотности, информатики и робототехники, кабинет для раздельного обучения по предметам лингвистического направления в начальной школе (каз/рус/англ языки), блок санузлов,

- основная и старшая (полная) школа: кабинет начальной военной и технологической подготовки с лаборантской, библиотека с читальным залом на 12 мест и медиатекой на 8 мест, учебные классы (кабинет истории и основ государства, кабинет географии, кабинет английского языка, кабинет поддержки инклюзивного образования при организациях образования, кабинет математики, интеллектуальных игр и развития логики, кабинет русского языка и литературы, кабинет робототехники, кабинет информатики, (IT класс), совмещенный кабинет «Визуальное искусство» (5-9класс), «Графики и проектирования» (10-11класс), «Дизайн и технология», STEM-лаборатория, кабинет биологии (интегрированная лаборатория химии/физики/биологии) + биотехнологии с лаборантской, кабинет музыки для 1-6 классов, административные помещения (сенсорная комната, кабинет логопеда и психолога, кабинет юриста, кабинет специалиста отдела кадров, кабинет замдиректора по АХЧ, кабинет бухгалтера.

- актовый зал с эстрадой на 84 посадочных мест. Актовый зал разделен на зоны: зона амфитеатра и зона портера. Выполнен второй выход с актового зала непосредственно наружу через лестницу.

Так же проектом выполнены санузлы для мальчиков и девочек из расчета 1 унитаз на 20 девочек, 1 умывальник на 30 девочек, 1 унитаз на 30 мальчиков, 1 умывальник на 30 мальчиков, предусмотрены санузлы для ММГН, а так же в основной школе предусмотрены комнаты личной гигиены девочек. и запроектированы санузлы для педагогического состава. Блок санузлов располагается на каждом этаже школы в младшей школе и основной школе.

Строительно-конструктивный тип двухэтажной школы - кирпичный с наружными и внутренними несущими стенам с перекрытием из сборных железобетонных плит.

Строительно-конструктивный тип спортзала - кирпичные стены.

Покрытие спортзала по металлическим фермам.

Наружные стены:

- кладка из кирпича силикатного, утолщенного, рядового, полнотелого марки СУРПо-М150 толщиной 380мм.

- утепление минплитой ПЖ-100 толщиной 100мм;

- наружная отделка – из кирпича силикатного, утолщенного, лицевого, полнотелого марки СУЛПу-М150;

Внутренние стены:

- кладка из кирпича силикатного, утолщенного, рядового, полнотелого марки СУРПо-М150 на растворе М50 толщиной 380мм;

Перегородки толщиной 120 мм выполнены из кирпича силикатного, утолщенного, рядового, полнотелого марки СУРПо-М150 на растворе М50.

Фундамент – монолитный, ленточный и столбчатый;

Перекрытия - сборные железобетонные плита по ГОСТ 9561-2016;

Стены подвала - кладка из бетонных блоков ФБС;

Утепление выше уровня земли - минплитой ПЖ-100 толщиной 60 мм.

Утепление ниже уровня земли - пенополистирол толщиной 60мм.

Лестницы - сборные железобетонные ступени по стальным косоурам.

Перемычки - сборные железобетонные и металлические.

Крыша - плоская, бесчердачная, вентилируемая, с внутренним водостоком.

Кровля - рулонная наплавляемая, битумно-полимерная в три слоя (ЭКП, ЭПП два слоя), общей толщиной 12мм;

Полы – по действующим нормам с чистовой отделкой

Двери - деревянные, металлические, противопожарные;

Окна - ПВХ с пятикамерным профилем, двойным остеклением;

Витражи – ПВХ и алюминиевые

Внутренняя отделка - чистовая.

(краткие технические характеристики по особенностям его размещения, по основным материалам и конструкциям, инженерному и технологическому оборудованию)

6. На объекте установлено предусмотренное проектом оборудование в количестве согласно актам о его приемке после индивидуального испытания и комплексного опробования;

7. Мероприятия по охране труда, обеспечению взрывобезопасности, пожаробезопасности, охране окружающей природной среды и антисейсмические мероприятия, предусмотренные проектом выполнены;

8. Строительно-монтажные работы осуществлены в сроки:

начало работ июнь 2024 года;

месяц, год

окончание работ апрель 2025 года;

месяц, год

при продолжительности строительства, месяц: 10

по норме или по проекту организации строительства, месяц: 10;

фактически, месяц: 10;

9. Примененные строительные материалы, конструкции, оборудование и изделия соответствуют требованиям проекта и государственных нормативов;

9-1. Доля местного содержания предусмотрена в проектно-сметной документации 74,84% и фактически применено 74,84% (на объектах финансируемых за счет государственных инвестиций и средств квазигосударственного сектора);

10. Исполнительная геодезическая съемка фактического положения подземных инженерных сетей и/или зданий (сооружений) выполнена (обязательное приложение к декларации о соответствии);

10-1. Исполнительная техническая документация имеется в полном объеме, в том числе в электронном модуле;

11. Наружные инженерные коммуникации (холодное и горячее водоснабжение, канализация, теплоснабжение, газоснабжение, электроснабжение и связь) обеспечивают нормальную эксплуатацию объекта, что подтверждается поставщиками услуг по инженерному и коммунальному обеспечению.

Поставщики услуг по инженерному и коммунальному обеспечению:

1. Водопровод
ГКП на ПХВ Бескарагайского района
области Абай «Beskaragai Su» _____

2. Электроснабжение
Бескарагайский РЭС АО «ОЭСК» _____

3. Теплоснабжение
Блочно-модульная котельная на твердом топливе.

4. Канализация
Накопительная емкость 50 м^3.

Поставщики услуг по инженерному и коммунальному обеспечению: наименование организации, фамилия, имя, отчество(при наличии), подпись руководителя, дата место печати (при наличии)

12. Шумоизоляция здания соответствует проекту и подтверждается экспертным заключением выдаваемым государственной организацией осуществляющей санитарно-эпидемиологическую экспертизу по результатам лабораторных замеров проведенных аккредитованными испытательными лабораториями (центрами) (экспертное заключение прилагается);

13. Обеспечен доступ для маломобильных групп населения, что подтверждается органами социальной защиты населения.

ГУ «Отдел занятости и социальных программ Бескарагайского района области Абай»
_____;
фамилия, имя, отчество (при наличии), подпись руководителя, дата

Место печати (при наличии)

Подрядчик (генеральный подрядчик) считает объект «Строительство школы в селе Бескарагай» на 300 обучающихся в Бескарагайском районе области Абай» (без наружных инженерных сетей) готовым к приемке в эксплуатацию,
наименование объекта (комплекса)

гарантирует качество выполненных строительно-монтажных и специальных работ, и принимает на себя обязательство устранять дефекты, возникшие по его вине при строительстве объекта согласно гарантийного срока в соответствии с законодательством Республики Казахстан.

Подрядчик (генеральный подрядчик)

ТОО "КУРЫЛЫС" _____ **Аралова Ж. Г.**
фамилия, имя, отчество (при наличии) руководителя, подпись, дата

Место печати (при наличии)

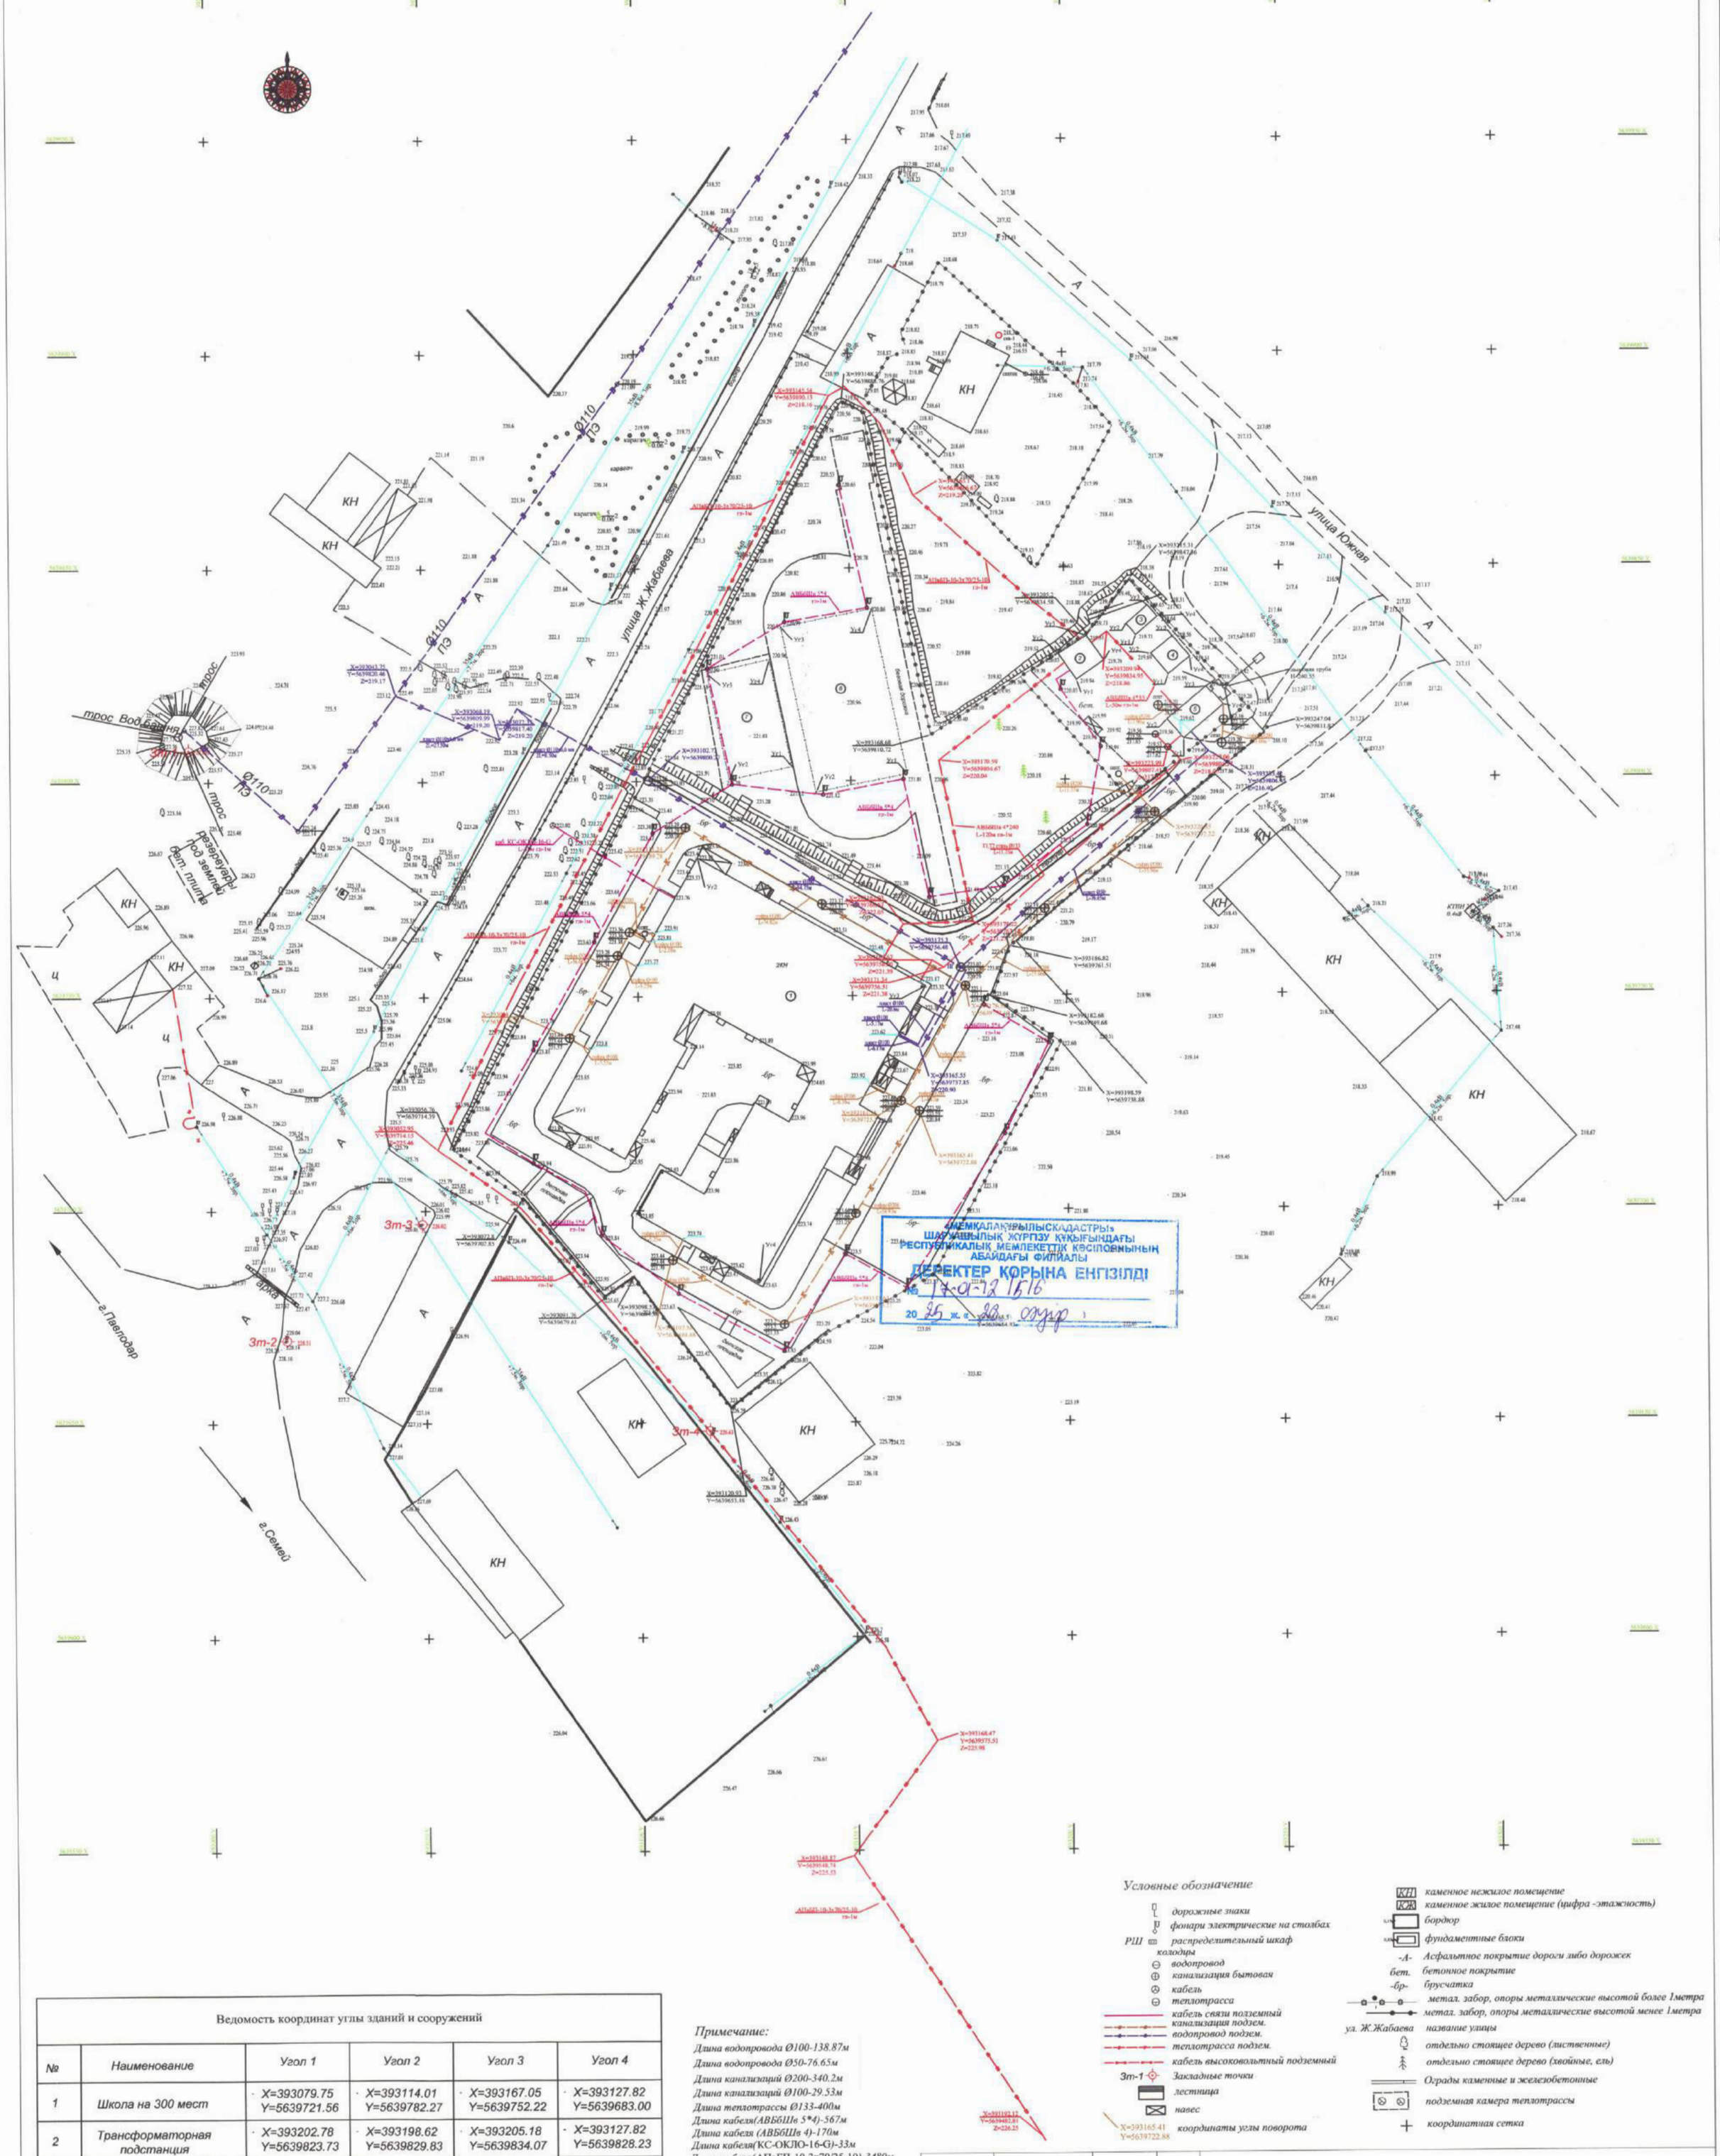

Ведомость координат углы зданий и сооружений					
№	Наименование	Угол 1	Угол 2	Угол 3	Угол 4
1	Школа на 300 мест	X=393079.75 Y=5639721.56	X=393114.01 Y=5639782.27	X=393167.05 Y=5639752.22	X=393127.82 Y=5639683.00
2	Трансформаторная подстанция	X=393202.78 Y=5639823.73	X=393198.62 Y=5639829.83	X=393205.18 Y=5639834.07	X=393127.82 Y=5639828.23
3	Склад золы	X=393216.73 Y=5639834.16	X=393214.46 Y=5639836.78	X=393219.42 Y=5639841.07	X=393221.69 Y=5639838.45
4	Склад угля	X=393224.26 Y=5639824.81	X=393220.21 Y=5639829.74	X=393225.23 Y=5639833.80	X=393229.25 Y=5639828.99
5	Котельная	X=393227.72 Y=5639809.57	X=393223.82 Y=5639814.16	X=393232.96 Y=5639821.93	X=393236.83 Y=5639817.46
6	Футбольная площадка	X=393163.19 Y=5639801.57	X=393141.88 Y=5639797.38	X=393133.90 Y=5639836.45	X=393155.15 Y=5639840.65
7	Баскетбольная площадка	X=393136.32 Y=5639803.40	X=393121.64 Y=5639800.40	X=393116.60 Y=5639825.57	X=393131.18 Y=5639828.82

Примечание:

Длина водопровода Ø100-138.87м
Длина водопровода Ø50-76.65м
Длина канализаций Ø200-340.2м
Длина канализаций Ø100-29.53м
Длина теплотрассы Ø133-400м
*Длина кабеля(АВБбШв 5*4)-567м*
Длина кабеля (АВБбШв 4)-170м
Длина кабеля(КС-ОКЛО-16-G)-33м
Длина кабеля(АПвБП-10-3х70/25-10)-3480м

Условные обозначение

- дорожные знаки
- фонари электрические на столбах
- РШ распределительный шкаф
- колодцы
- водопровод
- канализация бытовая
- кабель
- теплотрасса
- кабель связи подземный
- канализация подзем.
- водопровод подзем.
- теплотрасса подзем.
- кабель высоковольтный подземный
- 3т-1 Закладные точки
- лестница
- навес
- X=393165.41 Y=5639722.88 координаты углы поворота
- КН каменное нежилое помещение
- КЖ каменное жилое помещение (цифра -этажность)
- бордюр
- фундаментные блоки
- -А- Асфальтное покрытие дороги либо дорожек
- бет. бетонное покрытие
- -бр- брусчатка
- метал. забор, опоры металлические высотой более 1метра
- метал. забор, опоры металлические высотой менее 1метра
- ул. Ж.Жабаева название улицы
- отдельно стоящее дерево (лиственные)
- отдельно стоящее дерево (хвойные, ель)
- Ограды каменные и железобетонные
- подземная камера теплотрассы
- координатная сетка

Должность	Ф.И.О.	Подпись	Дата
Геодезист	Борибаев М.О.		20.03.25г.
Зам.нач.упр.	Арыстанбек М.Т.		

Исполнительная схема

Абайская обл.Бескарагайский район с.Бескарагай

"Строительство школы в селе Бескарагай на 300 обучающихся в Бескарагайском районе области Абай"

Стадия	Лист	Листов
ИС	1	1

Масштаб 1:500
Система высот –Балтийская
Система координат – Местная

ИП "КазГео" г.Семей 2023г.

Формат А2

ҚАЗАҚСТАН РЕСПУБЛИКАСЫ
ӨНЕРКӘСІП ЖӘНЕ ҚҰРЫЛЫС МИНИСТРЛІГІ
ҚҰРЫЛЫС ЖӘНЕ ТҰРҒЫН ҮЙ-КОММУНАЛДЫҚ
ШАРУАШЫЛЫҚ ІСТЕРІ КОМИТЕТІНІҢ
«РЕСПУБЛИКАЛЫҚ МЕМЛЕКЕТТІК ҚАЛА
ҚҰРЫЛЫСЫН ЖОСПАРЛАУ
ЖӘНЕ КАДАСТР ОРТАЛЫҒЫ»
ШАРУАШЫЛЫҚ ЖҮРГІЗУ
ҚҰҚЫҒЫНДАҒЫ РЕСПУБЛИКАЛЫҚ
МЕМЛЕКЕТТІК КӘСІПОРНЫНЫҢ
АБАЙДАҒЫ ФИЛИАЛЫ
(«Мемқалақұрылыскадастры» РМК-ның Абайдағы филиалы)

071424, Абай облысы, Семей қаласы,
Бауыржан Момышұлы көшесі, 16-үй, 112
e-mail: f.abai@nationalplan.kz
БСН 230241030080

АБАЙСКИЙ ФИЛИАЛ
РЕСПУБЛИКАНСКОГО ГОСУДАРСТВЕННОГО
ПРЕДПРИЯТИЯ НА ПРАВЕ ХОЗЯЙСТВЕННОГО
ВЕДЕНИЯ «РЕСПУБЛИКАНСКИЙ ЦЕНТР
ГОСУДАРСТВЕННОГО ГРАДОСТРОИТЕЛЬНОГО
ПЛАНИРОВАНИЯ И КАДАСТРА»
КОМИТЕТА ПО ДЕЛАМ СТРОИТЕЛЬСТВА
И ЖИЛИЩНО-КОММУНАЛЬНОГО ХОЗЯЙСТВА
МИНИСТЕРСТВА
ПРОМЫШЛЕННОСТИ И СТРОИТЕЛЬСТВА
РЕСПУБЛИКИ КАЗАХСТАН
(Абайский филиал РГП «Госградкадастр»)

071424, область Абай, г. Семей,
улица Бауыржана Момышулы, дом 16, 112
e-mail: f.abai@nationalplan.kz
БИН 230241030080

28.04.2025 г. № 17-01-12/516

Представителю по доверенности
АО «Samruk-Kazyna Construction»
Карипжановой С. З

Абайский филиал РГП «Госградкадастр», рассмотрев Ваше заявление сообщает, что предоставленная исполнительная съемка объекта по адресу область Абай, ,Бескарагайский район,село Бескарагай,ул. Ж. Жабаева,58Б принята для учета информации (регистрация, внесение данных) в базе данных Автоматизированной информационной системы Государственного градостроительного кадастра (АИС ГГК).

Директор филиала **Н. Рахимгалиев**

ҚАЗАҚСТАН РЕСПУБЛИКАСЫ
ДЕНСАУЛЫҚ САҚТАУ
МИНИСТРЛІГІ САНИТАРЛЫҚ-
ЭПИДЕМИОЛОГИЯЛЫҚ БАҚЫЛАУ
КОМИТЕТІНІҢ «ҰЛТТЫҚ
САРАПТАМА ОРТАЛЫҒЫ»
ШАРУАШЫЛЫҚ ЖҮРГІЗУ
ҚҰҚЫҒЫНДАҒЫ РЕСПУБЛИКАЛЫҚ
МЕМЛЕКЕТТІК КӘСІПОРНЫНЫҢ
АЛМАТЫ ҚАЛАСЫ БОЙЫНША
ФИЛИАЛЫ

ФИЛИАЛ «РЕСПУБЛИКАНСКОГО
ГОСУДАРСТВЕННОГО ПРЕДПРИЯТИЯ
НА ПРАВЕ ХОЗЯЙСТВЕННОГО
ВЕДЕНИЯ «НАЦИОНАЛЬНЫЙ ЦЕНТР
ЭКСПЕРТИЗЫ» КОМИТЕТА
САНИТАРНО-
ЭПИДЕМИОЛОГИЧЕСКОГО
КОНТРОЛЯ МИНИСТЕРСТВА
ЗДРАВООХРАНЕНИЯ РЕСПУБЛИКИ
КАЗАХСТАН
ПО ГОРОДУ АЛМАТЫ

050002, Алматы қаласы,Жібек Жолы даңғылы, 3А үй
тел./факс: 8 (727) 3823565
e-mail: almaty@nce.kz

050002, город Алматы, пр.Жибек Жолы, 3А
тел./факс: 8 (727) 3823565
e-mail: almaty@nce.kz

№ 436/14-09
08.04.2025

Экспертное заключение
по измерению звукоизоляции
№РО-25-06755/06
от «08» Апреля 2025 года

1. Өтініш беруші (Заявитель): ТОО «Курылыс»
2. Мекен-жайы (Адрес): «Область Абай, Бескарагайский район, село Бескарагай,
3. ул. Ж. Жабаева 58Б»
4. Нысан атауы (Наименование объекта): «Строительство школы в селе Бескарагай» на 300 обучающихся в Бескарагайском районе области Абай» (без наружных инженерных сетей). Область Абай, Бескарагайский район, село Бескарагай, ул. Ж. Жабаева 58Б
5. Негізі (Основание): договор №222 от 13.03.2025г.
6. Өлшеу мақсаты (Цель измерения): звукоизоляция ограждающих конструкций.
7. Өлшеу құралы атауы, тексерілген мерзімі Средства измерений (наименование, дата поверки):

- шумомер –виброметр, анализатор спектра ЭКОФИЗИКА -110А, заводской номер №БА190756, сертификат о поверке поверке №ВА-12-24-1581935, действителен до 08.11.2025г.;
  всенаправленный источник звука (додекаэдр) OED-SP360, заводской номер № 20052.
- усилитель-генератор OED-PA360, заводской номер № 190052.
- калибратор акустический типа АК-1000 № 1102, свидетельство о поверке №ВА-12-05-2955 от 19.11.2024 г. до 19.11.2025г.
- микрофонный предусилитель Р 200, заводской номер № 196286 от 30.10.2019 г.
  Метеометр МЭС-200А, заводской номер №7758, свидетельство о поверке №UI-10-24-1308288/от 18.09.2024г. до 18.09.2025г.
- УМ-10. Машина ударная стандартная, заводской номер № 200037 аттестат № А/37 от 11.12.2019 г.

8. Нормативті-техникалық құжат (Нормативно-техническая документация):

- СП РК 2.04-105-2012 Свод правил Республики Казахстан «Проектирование звукоизоляции ограждающих конструкций жилых и общественных зданий»
- ГОСТ 27296-2012 «Здания и сооружения. Методы измерения звукоизоляции ограждающих конструкций»

9. Зерттеу зертханасының/орталығының атауы, аккредиттеу аттестаты аккредиттеу субъектілерінің тізілімінде тіркелген (Наименование испытательной лаборатории/центра, аттестат аккредитации зарегистрирован в реестре субъектов аккредитации): № KZ.T.02.0575 от 29.04.2020 года, действителен до 29.04.2025 года.
10. Дыбыс оқшаулауын өлшеу хаттамасы (Протокол измерения звукоизоляции): №PO-25-06755/06 от 08.04.2025 г.
11. Қосымша мәліметтер (Дополнительные сведения): во время измерений были сделаны замеры температуры воздуха, влажности, скорости движения воздуха:

- температура воздуха: 12 °С;
- влажность воздуха: 53.0 %;
- скорость движение воздуха: <0.01 м/с.

Сыналатын үй-жайлар мен конструкциялардың параметрлері туралы мәліметтер (Сведения о параметрах испытуемых помещений и конструкций): стена, разделяющая классы - из кирпича, межэтажные перекрытие между класс -из пустотной плиты стяжкой.

12. Сараптамаға ұсынылған құжаттар (Документы, представленные на экспертизу): Архитектурные решения
13. Сараптама нәтижелері (Результаты экспертизы):

Результаты экспертизы

Ауа шуын оқшаулау индексі (Индекс изоляции воздушного шума): не превышает установленной нормы.

Согласно требованиям СП РК 2.04-105-2012 Свод правил Республики Казахстан «Проектирование звукоизоляции ограждающих конструкций жилых и общественных зданий», нормативные значения индексов изоляции воздушного шума для учебных заведений составляет не менее 47дБ.

По результатам экспертизы индекс изоляции воздушного шума между смежными классами №23-24 1-этажа составляет 54дБ.

Еден аралық плита үшін келтірілген соққы шуының индексі (Индекс приведенного ударного шума для плиты межэтажного перекрытия): не превышает установленной нормы.

Согласно требованиям СП РК 2.04-105-2012 Свод правил Республики Казахстан «Проектирование звукоизоляции ограждающих конструкций жилых и общественных зданий», нормативные значения индексов приведенного уровня ударного шума для учебных заведений составляет не более 63 дБ.

По результатам экспертизы индекс приведенного ударного шума для плиты межэтажного перекрытия, разделяющей классы №23 1-этаж, №89 2-этаж, составляет 51дБ.

Орындаушылар
(Исполнители) Специалист 1. _____ Турдиев Даурен Талгатович
қолы (подпись)

Специалист 2. _____ Илюбаева Ляйля Дюсембаевна
қолы (подпись)

Зертхана меңгерушісі
(Заведующий лабораторий) _____ Құдайберді Маржангүл Дәукенқызы
қолы (подпись)

Директордың орынбасары
(Заместитель директора) _____ Дягилева Наталья Владимировна
қолы (подпись)

Директор _____ Аманбаев Алтай Алиханович
қолы (подпись)

Өлшеулер нәтижелері
(Результаты измерений)

Тіркеу нөмірі Регистрационный номер	Кескіні бойынша нүкте нөмірі	Өлшеу орны (жабдықтың маркасы, түрі, құжат деректері көрсетілсін) Место замера (указать марку, тип, паспортные данные оборудования)	Қосымша мәліметтер (өлшеу шарттары, шудың жұмыс ауысша ішіндегі әсерінің ұзақтығы)	Шудың сипаты Характер шума					
				Спектр Бойынша По спектру		Уақыт сипаттамалары бойынша По временным характеристикам			
				Кеңқуысты Широкополосной	Тонды Тональный	Тұрақты Постоянный	Толқымалы Колеблющийся	Үзілмелі Прерывистый	Импульсті Импульсный
1	2	3	4	5	6	7	8	9	10
	1	Перекрытие между учебными классами		x		x			
	2	Перекрытия между этажами учебных класс		x		x			

Октавалық жолақта дБ-мен ортагеометриялық жиілігі Гц-дағы дыбыстық қысымның деңгейлері Уровни звукового давления в дБ октавных полосах со среднегеометрическими частотами в Гц																Индекс изоляции воздушного шума Rw-ДБ		Индекс изоляции приведенного ударного шума Lnw-ДБ	
100	125	160	200	250	315	400	500	630	800	1000	1250	1600	2000	2500	3150	измеренная	Норма не менее	измеренная	Норма не более
11	12	13	14	15	16	17	18	19	20	21	22	23	24	25	26	27	28	29	30
ПНУ (№23 класс 1-этаж) ПВУ (№24 класс 1-этаж)																			
31	44	49	51	53	56	57	54	60	60	60	61	63	63	63	63	54	47		
ПНУ (№23 класс 1-этаж) ПВУ (№89 класс 2-этаж)																			
50	50	50	50	50	50	49	51	51	50	45	43	41	41	33	25			51	63

Всего прошито, пронумеровано и скреплено печатью
43 (Сорок три) листов
цифрами прописью
Должность Ведущий специалист ОО
Подпись Сарсенова / С.Кармысакова
«29» апреля 2025 г. М.П.

Зерттеу жүргізген маманның Т.А.Ә (болған жағдайда), лауазымы (Ф.И.О. (при наличии), должность специалиста проводившего исследование) Қолы (Подпись) — Турдиев Даурен Талгатович; Илюбаева Ляйля Дюсембаевна

Зертхана меңгерушісінің Т.А.Ә (болған жағдайда), қолы. (Ф.И.О. (при наличии), подпись заведующего лабораторией) — Құдайберді Маржангүл Дәукенқызы

Мөр орны / Место печати — Мекеме басшысының орынбасары Т.А.Ә (болған жағдайда), Қолы (Ф.И.О. (при наличии) (Подпись) / Руководитель организации (Ф.И.О (при наличии) Қолы (Подпись) — Аманбаев Алтай Алиханович

Хаттама 2 данада толтырылады (Протокол составлен в 2х экземплярах)
Хаттама берілген күні (Дата выдачи протокола) «08» ____04_____2025___(ж)г
Парақтар саны (Количество страниц) __2___
Сынау нәтижелері тек қана сыналуға жататын үлгілерге қолданылады (Результаты исследования распространяются только на испытанные образцы)

№РО-25-06755/06 от 08.04.2025г. ТОО «[illegible]

Рұқсатсыз хаттаманы жартылай қайта басуға ТЫЙЫМ САЛЫНАДЫ (Частичное копирование протокола без разрешения запрещено)
Санитариялық дәрігердің немесе гигиенист дәрігердің зертханалық, [illegible] зерттеулер, химиялық, [illegible] шаттардың, физикалық және сынамалары туралы қорытындысы (Заключение санитарного врача или врача-гигиениста по образцам/пробам исследований химических, физических и радиационных факторов):

«АЗАМАТТАРҒА АРНАЛҒАН ҮКІМЕТ» МЕМЛЕКЕТТІК КОРПОРАЦИЯСЫ» КОММЕРЦИЯЛЫҚ ЕМЕС АКЦИОНЕРЛІК ҚОҒАМЫНЫҢ АБАЙ ОБЛЫСЫ БОЙЫНША ФИЛИАЛЫНЫҢ ЖЕРГІЛІКТІ МЕМЛЕКЕТТІК КОРПОРАЦИЯСЫ» КОММЕРЦИЯЛЫҚ ЕМЕС АКЦИОНЕРЛІК ҚОҒАМЫ ЖЕР РЕСУРСТАРЫ ЖӘНЕ ЖЕР КАДАСТРЫ БОЙЫНША БЕСҚАРАҒАЙ АУДАНЫНЫҢ БОЙЫНША БӨЛІМІ

Өтініш № 00127093225 3
Кадастрлік № 23:240:003:972
Тіркеу № [illegible]
Қабылдаған күні 30.04.25
Берілген уақыты [illegible]
Жылжымайтын мүлік объектісінің мекенжайы: с. Бескарагай ул. пр. Жабаева 58 Б
Тіркеуші Байбусинов Қолы
Бөлім бастығы Жиембаева Қолы