РАЗРАБОТКА ГЕНЕРАЛЬНОГО ПЛАНА П. НОВАЯ БУХТАРМА РАЙОНА АЛТАЙ, ВКО

Комплексная градостроительная оценка территории

М 1:2000

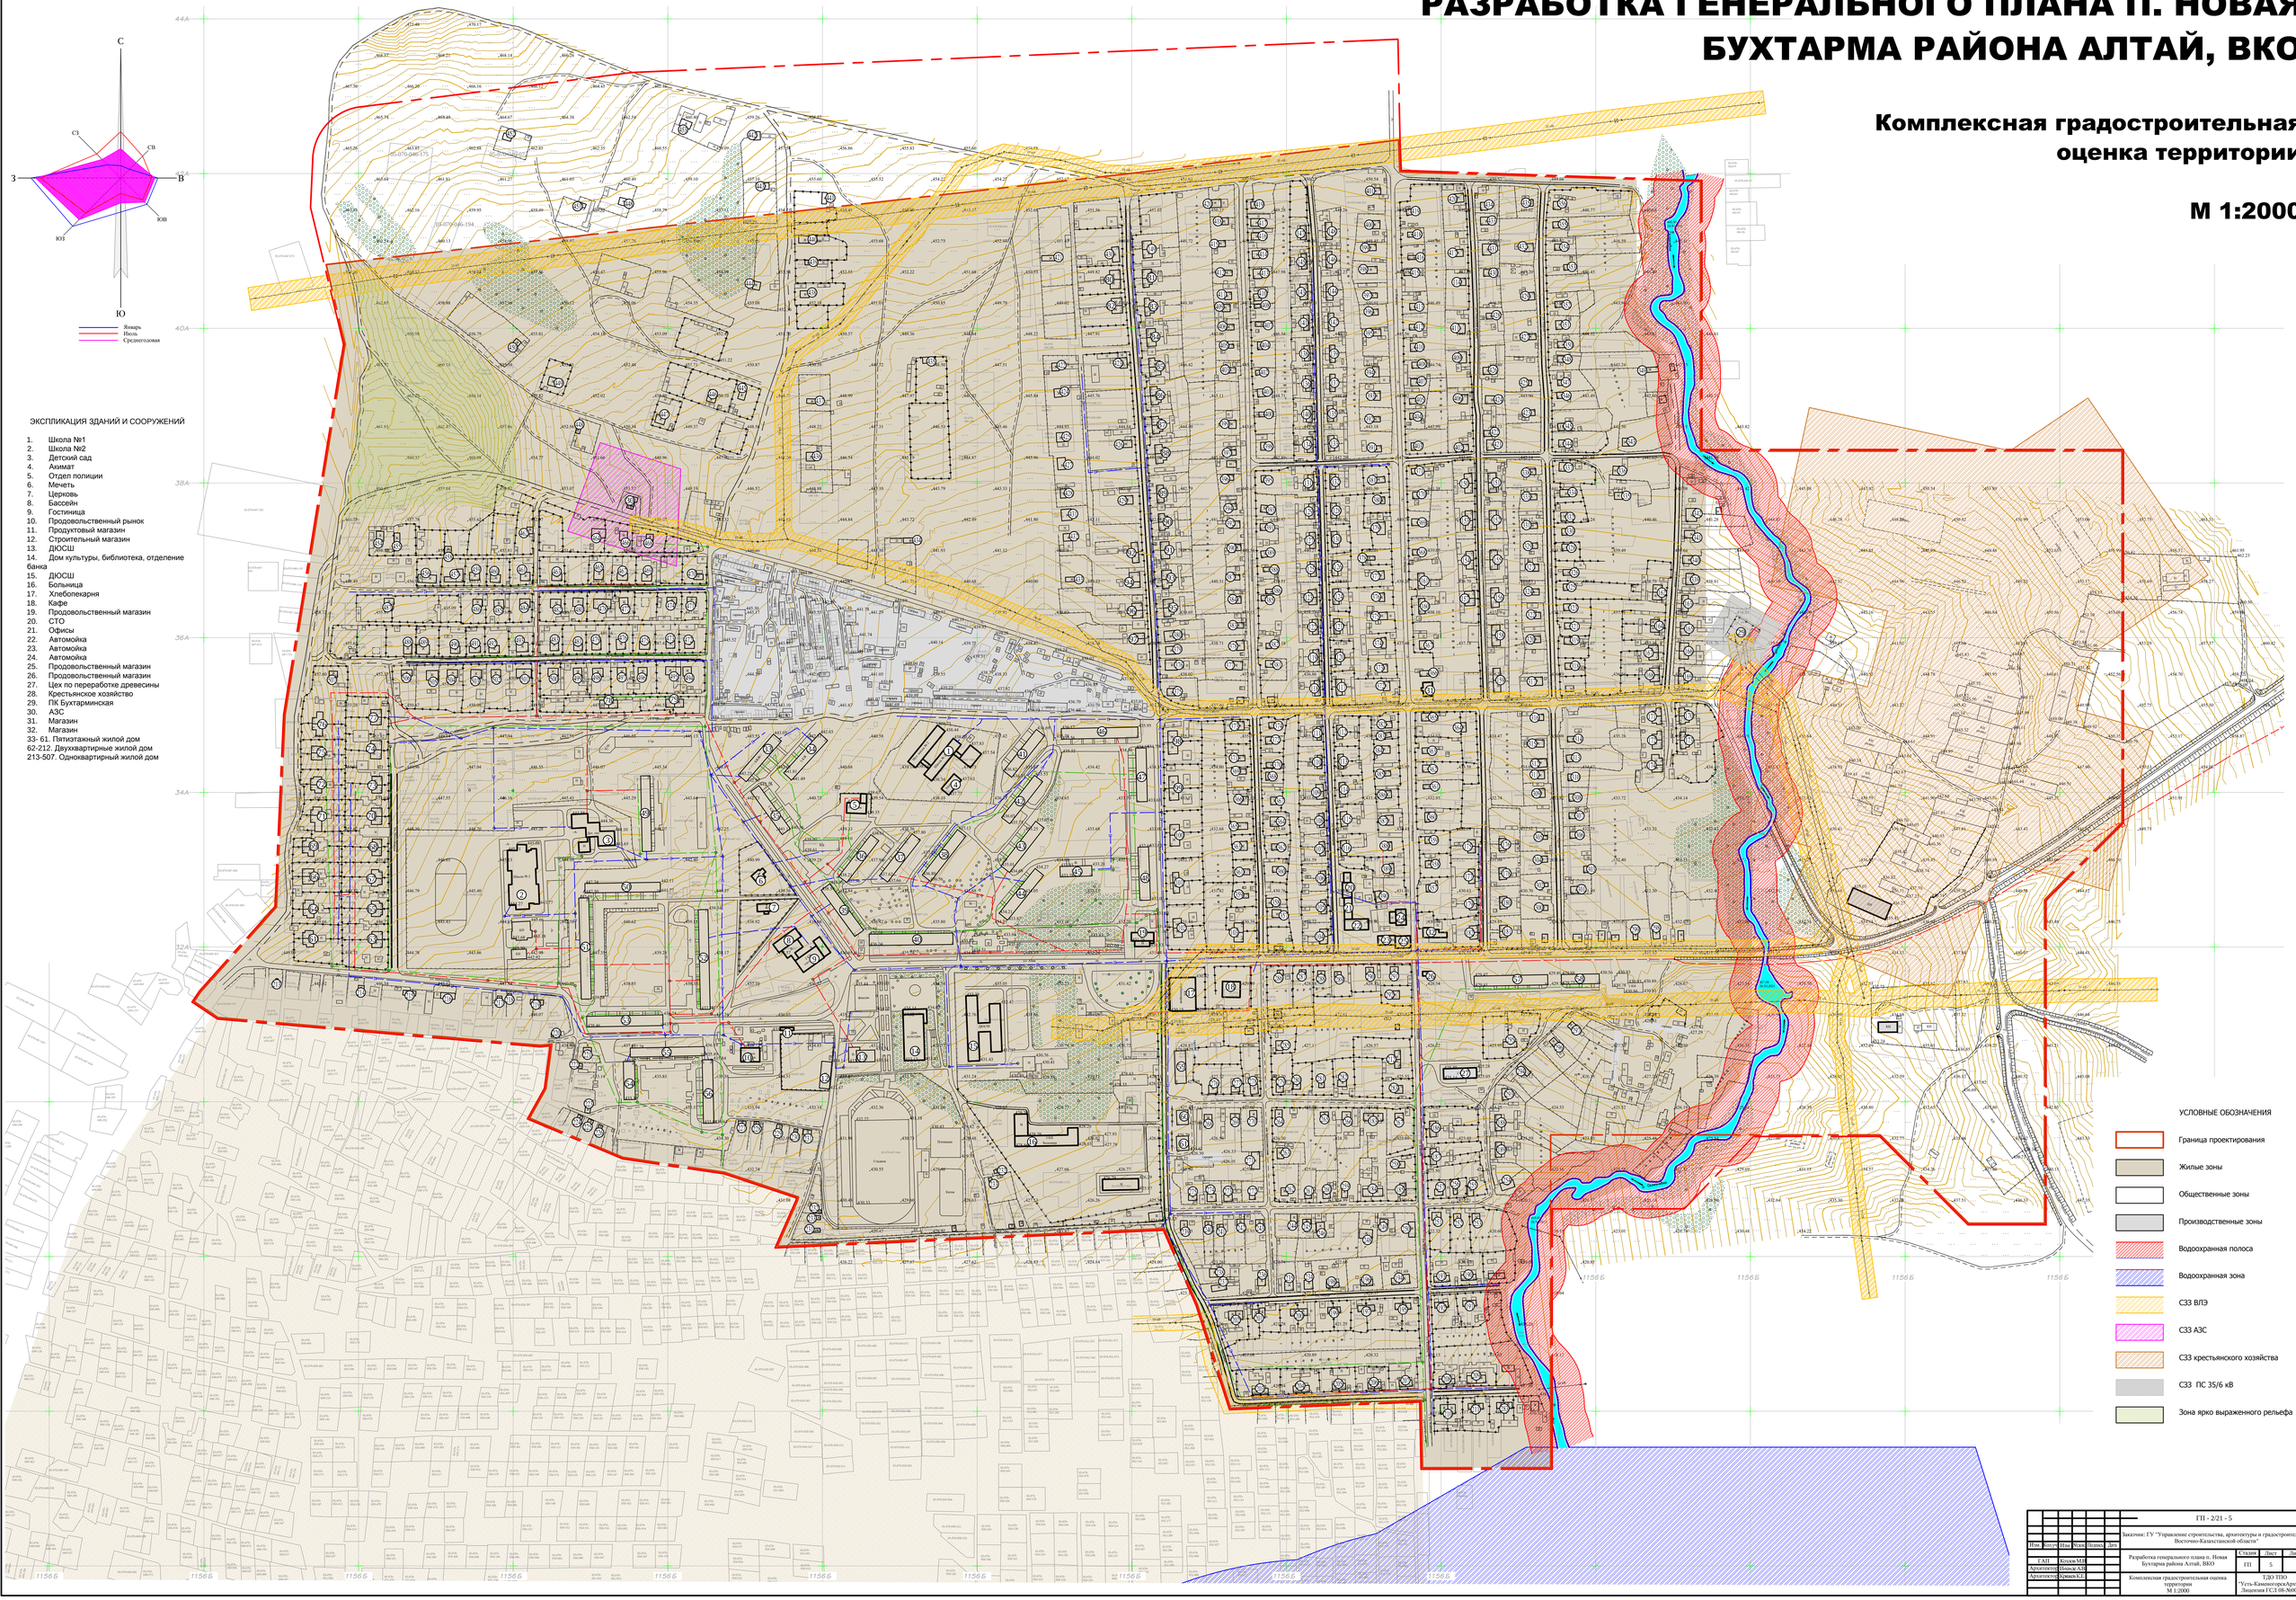

ЭКСПЛИКАЦИЯ ЗДАНИЙ И СООРУЖЕНИЙ

1. Школа №1
2. Школа №2
3. Детский сад
4. Акимат
5. Отдел полиции
6. Мечеть
7. Церковь
8. Бассейн
9. Гостиница
10. Продовольственный рынок
11. Продуктовый магазин
12. Строительный магазин
13. ДЮСШ
14. Дом культуры, библиотека, отделение банка
15. ДЮСШ
16. Больница
17. Хлебопекарня
18. Кафе
19. Продовольственный магазин
20. СТО
21. Офисы
22. Автомойка
23. Автомойка
24. Автомойка
25. Продовольственный магазин
26. Продовольственный магазин
27. Цех по переработке древесины
28. Крестьянское хозяйство
29. ПК Бухтарминская
30. АЗС
31. Магазин
32. Магазин

33- 61. Пятиэтажный жилой дом
62-212. Двухквартирные жилой дом
213-507. Одноквартирный жилой дом

УСЛОВНЫЕ ОБОЗНАЧЕНИЯ

- Граница проектирования
- Жилые зоны
- Общественные зоны
- Производственные зоны
- Водоохранная полоса
- Водоохранная зона
- СЗЗ ВЛЭ
- СЗЗ АЗС
- СЗЗ крестьянского хозяйства
- СЗЗ ПС 35/6 кВ
- Зона ярко выраженного рельефа

						ГП - 2/21 - 5			
Изм	Кол.уч	Лист	Nдок	Подпись	Дата	Заказчик: ГУ "Управление строительства, архитектуры и градостроительства Восточно-Казахстанской области"			
ГАП		Колов М.Е.				Разработка генерального плана п. Новая Бухтарма района Алтай, ВКО	Стадия	Лист	Листов
Архитектор		Иванов А.В.					ГП	5	
Архитектор		Орлов К.Е.				Комплексная градостроительная оценка территории М 1:2000	ТДО ТПО "Усть-Каменогорскархитектура" Лицензия I СД 08-300025-2		