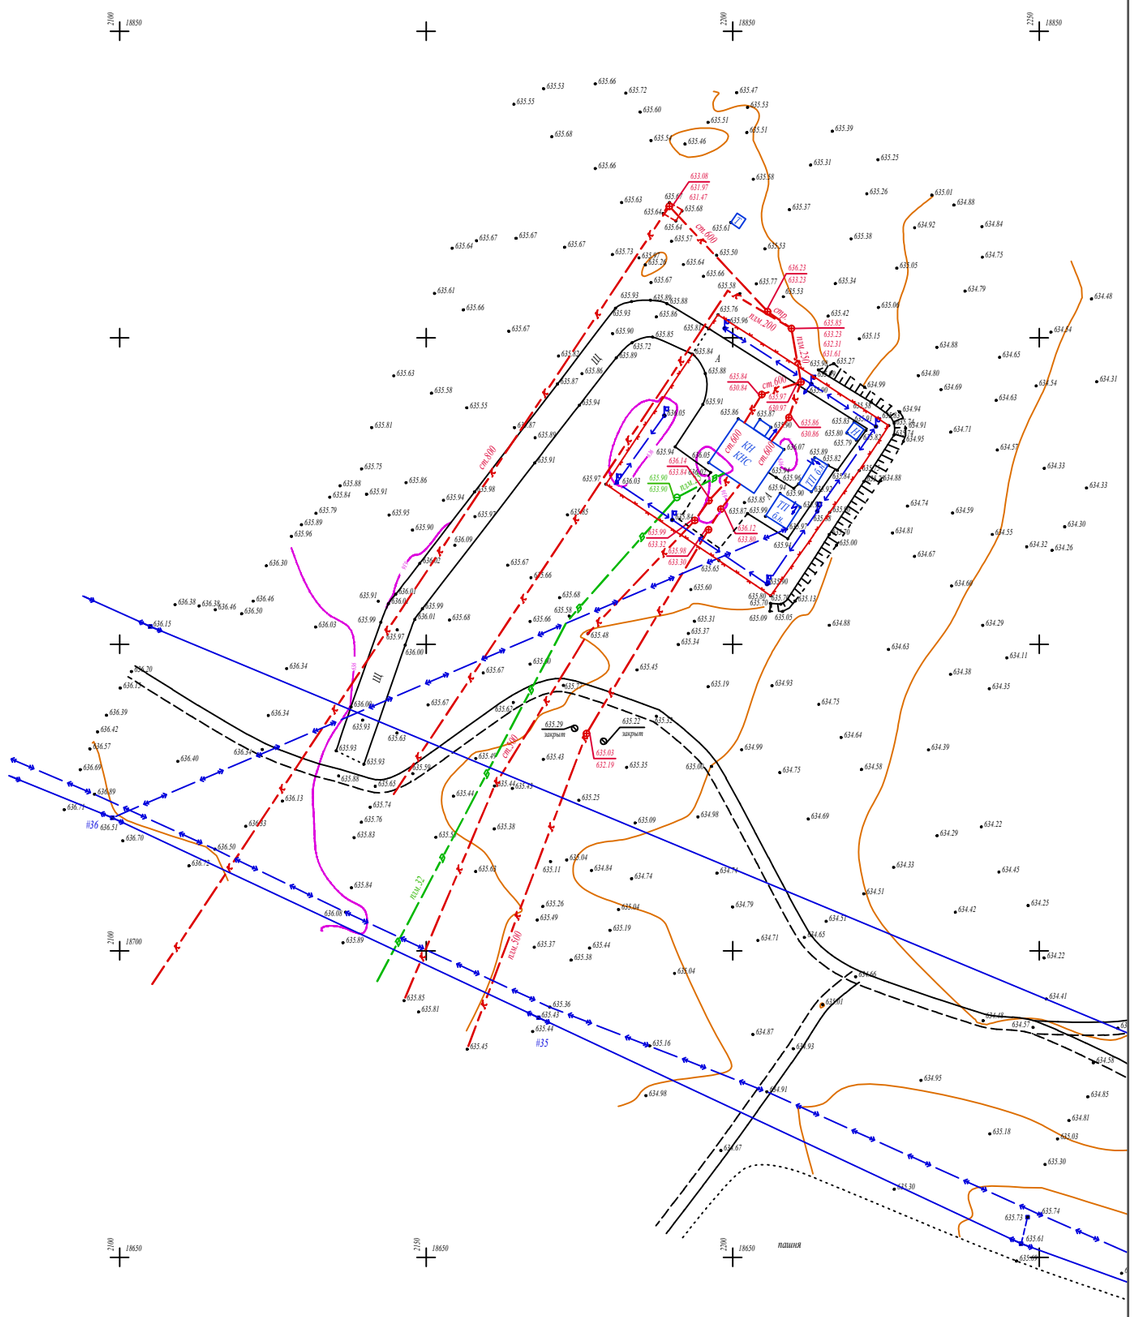

Масштаб 1:500
Алматинская область, Илийский район
пос.Отеген
Система высот местная г. Алматы
Система координат местная г. Алматы

Вниманию Заказчика, Подрядчика!

Во избежание порыва неучтенных на топосъемке инженерных сетей, перед началом производства любых земляных работ, для уточнения прохождения ранее проложенных инженерных сетей и не годных для исполнительной съемки в ТОО "ГИСА" , необходимо вызвать представителей служб:

1. ГКП "Холдинг Алматы Су"
3. Газовых сетей
4. АО "Теплокоммунэнерго", "Алматинские тепловые сети"
5. ГЦТ "Алматытелеком"

При несоблюдении этого условия ТОО "ГИСА" не несет ответственности за повреждение неучтенных инженерных сетей.

ТОО "ГИСА"		
Топографическая съемка		
ЗАКАЗЧИК	ТОО "Ба ЕРС и К"	
ДИРЕКТОР		Калиев Т.М.
ГЕОДЕЗИСТ		Маусымбай С.К.
Дата	26 сентября 2023 г.	

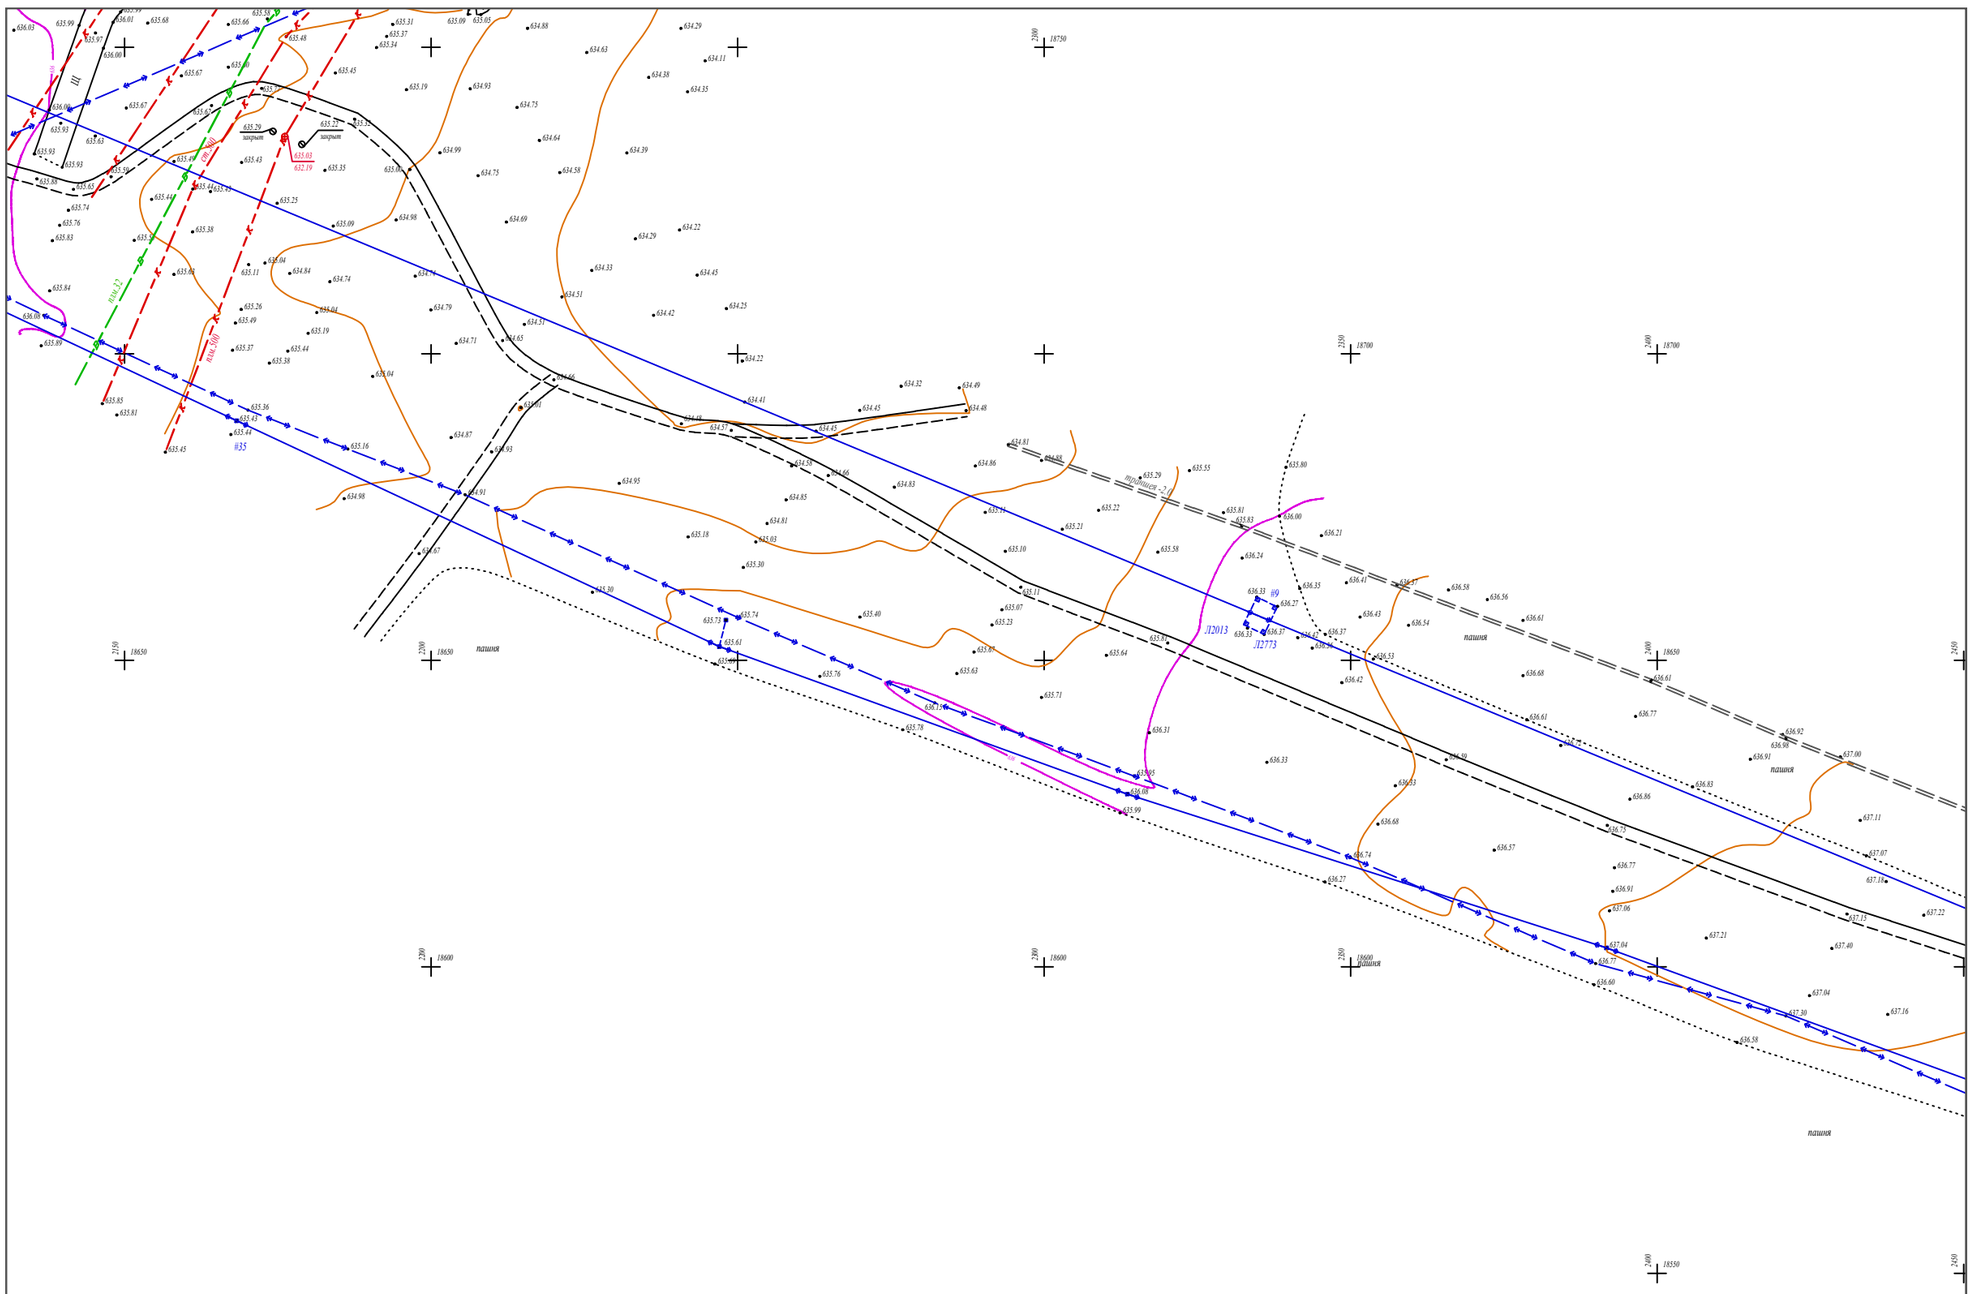

Масштаб 1:500
Алматинская область, Илийский район
пос.Отеген
Система высот местная г. Алматы
Система координат местная г. Алматы

Вниманию Заказчика, Подрядчика!

Во избежание порыва неучтенных на топосъемке инженерных сетей, перед началом производства любых земляных работ, для уточнения прохождения ранее проложенных инженерных сетей и не сданных для исполнительной съемки в ТОО "ГИСА", необходимо выехать представителей служб:

1. ГКП "Холдинг Алматы Су"
2. АО "Алатау Жарық Компаниясы"
3. Газовых сетей
4. АО "Теплокоммунэнерго", "Алматинские тепловые сети"
5. ГП "Алматытелеком"

При отсутствии этого условия ТОО "ГИСА" не несет ответственности за повреждение неучтенных инженерных сетей.

ТОО "ГИСА"		
Топографическая съемка		
ЗАКАЗЧИК	ТОО "Ба ЕРС и К"	
ДИРЕКТОР		Калиев Т.М.
ГЕОДЕЗИСТ		Маусымбай С.К.
Дата	26 сентября 2023 г.	

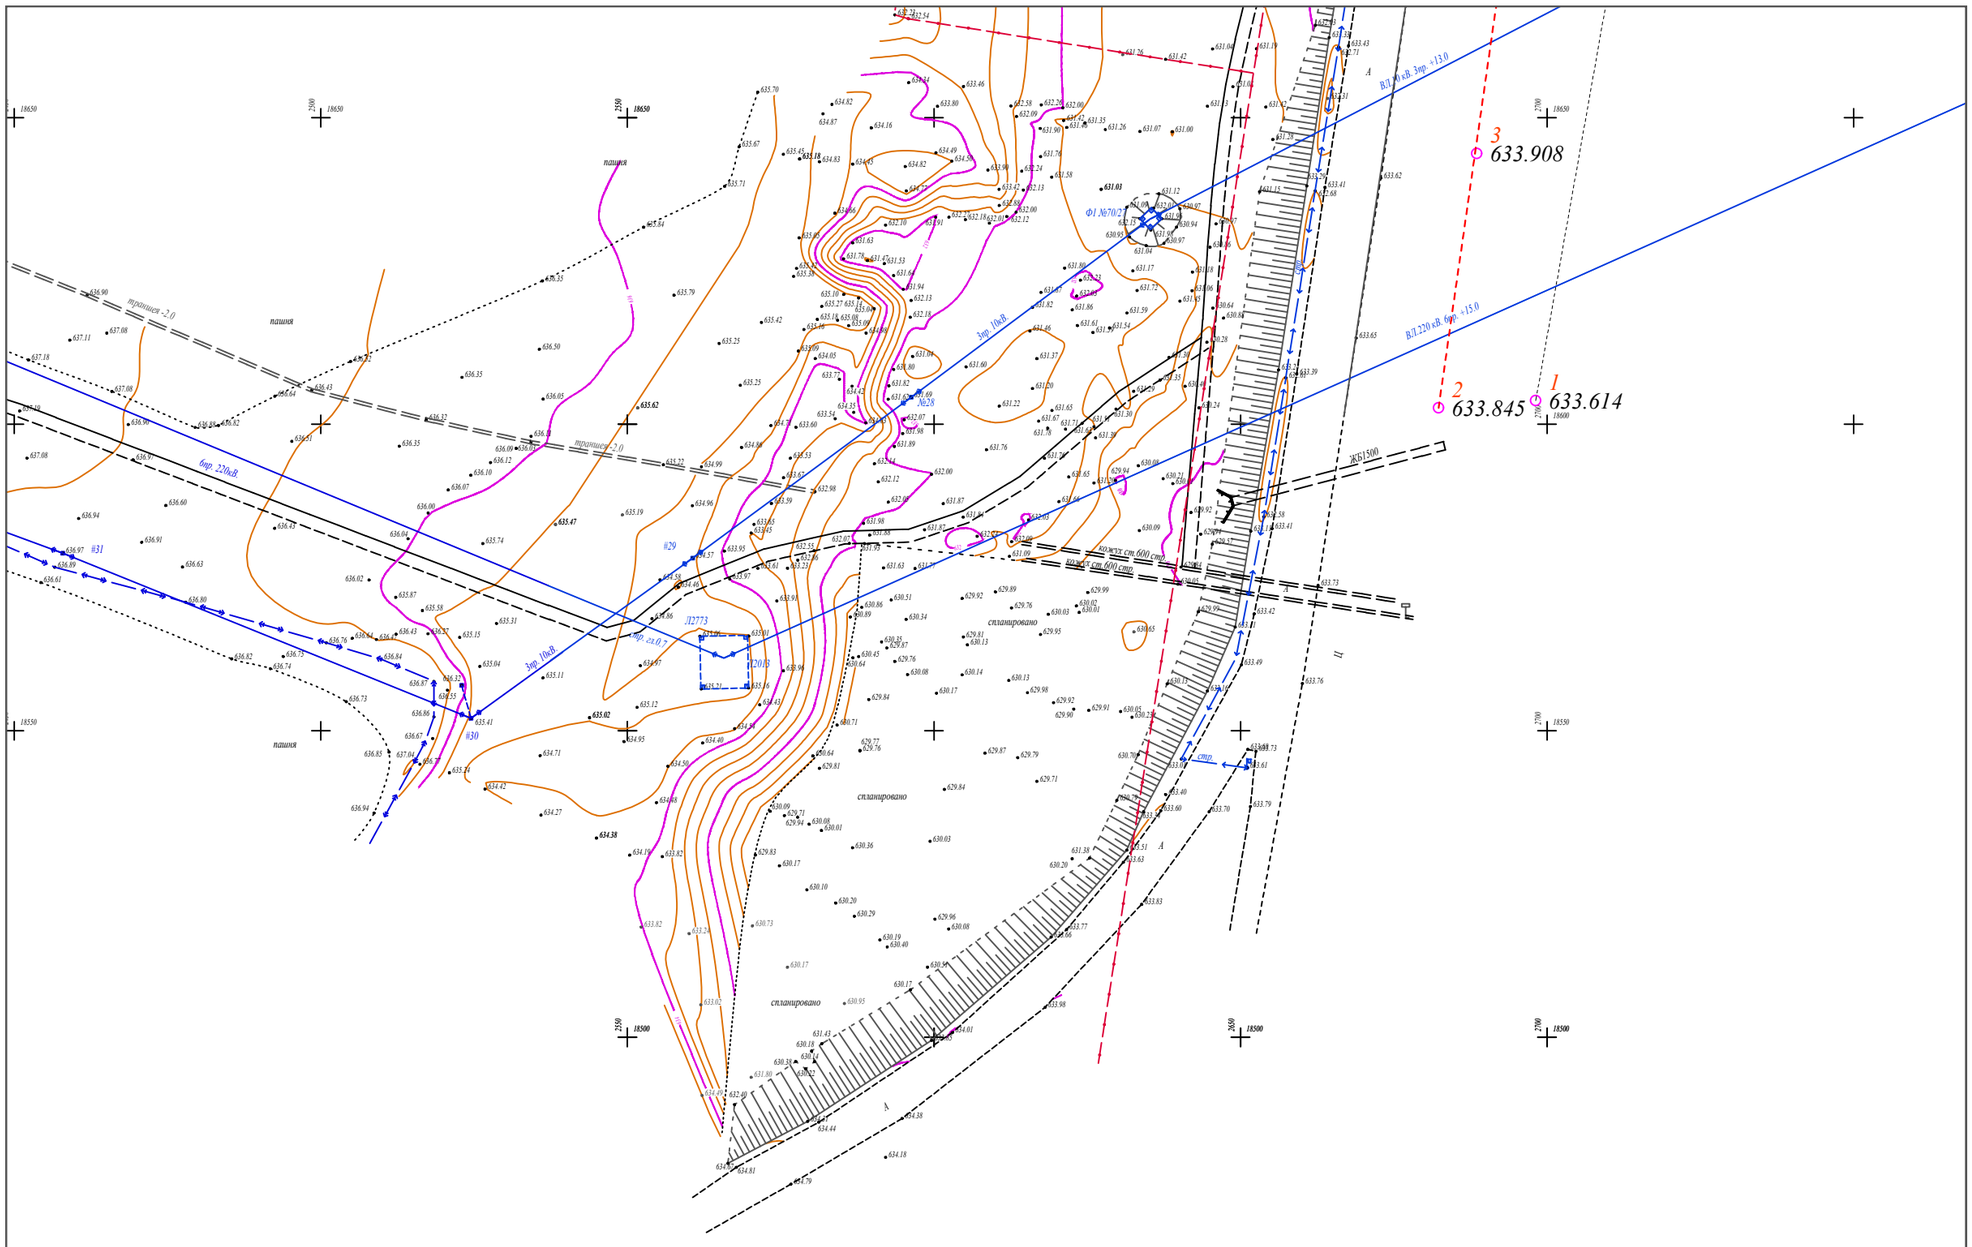

Масштаб 1:500
Алматинская область, Илийский район
пос.Отеген
Система высот местная г. Алматы
Система координат местная г. Алматы

Вниманию Заказчика, Подрядчика!

Во избежание порыва неучтенных на топосъемке инженерных сетей, перед началом производства любых земляных работ, для уточнения прохождения ранее проложенных инженерных сетей и не сданных для исполнительной съемки в ТОО "ГИСА", необходимо вызвать представителей служб:

3. Газовых сетей
4. АО "Теплокоммунэнерго", "Алматинские тепловые сети"

При несоблюдении этого условия ТОО "ГИСА" не несет ответственности за повреждение неучтенных инженерных сетей.

ТОО "ГИСА"	
Топографическая съемка	
Заказчик	ТОО "Ба ЕРС и К"
ДИРЕКТОР	Калиев Т.М.
ГЕОДЕЗИСТ	Маусымбай С.К.
Дата	26 сентября 2023 г.

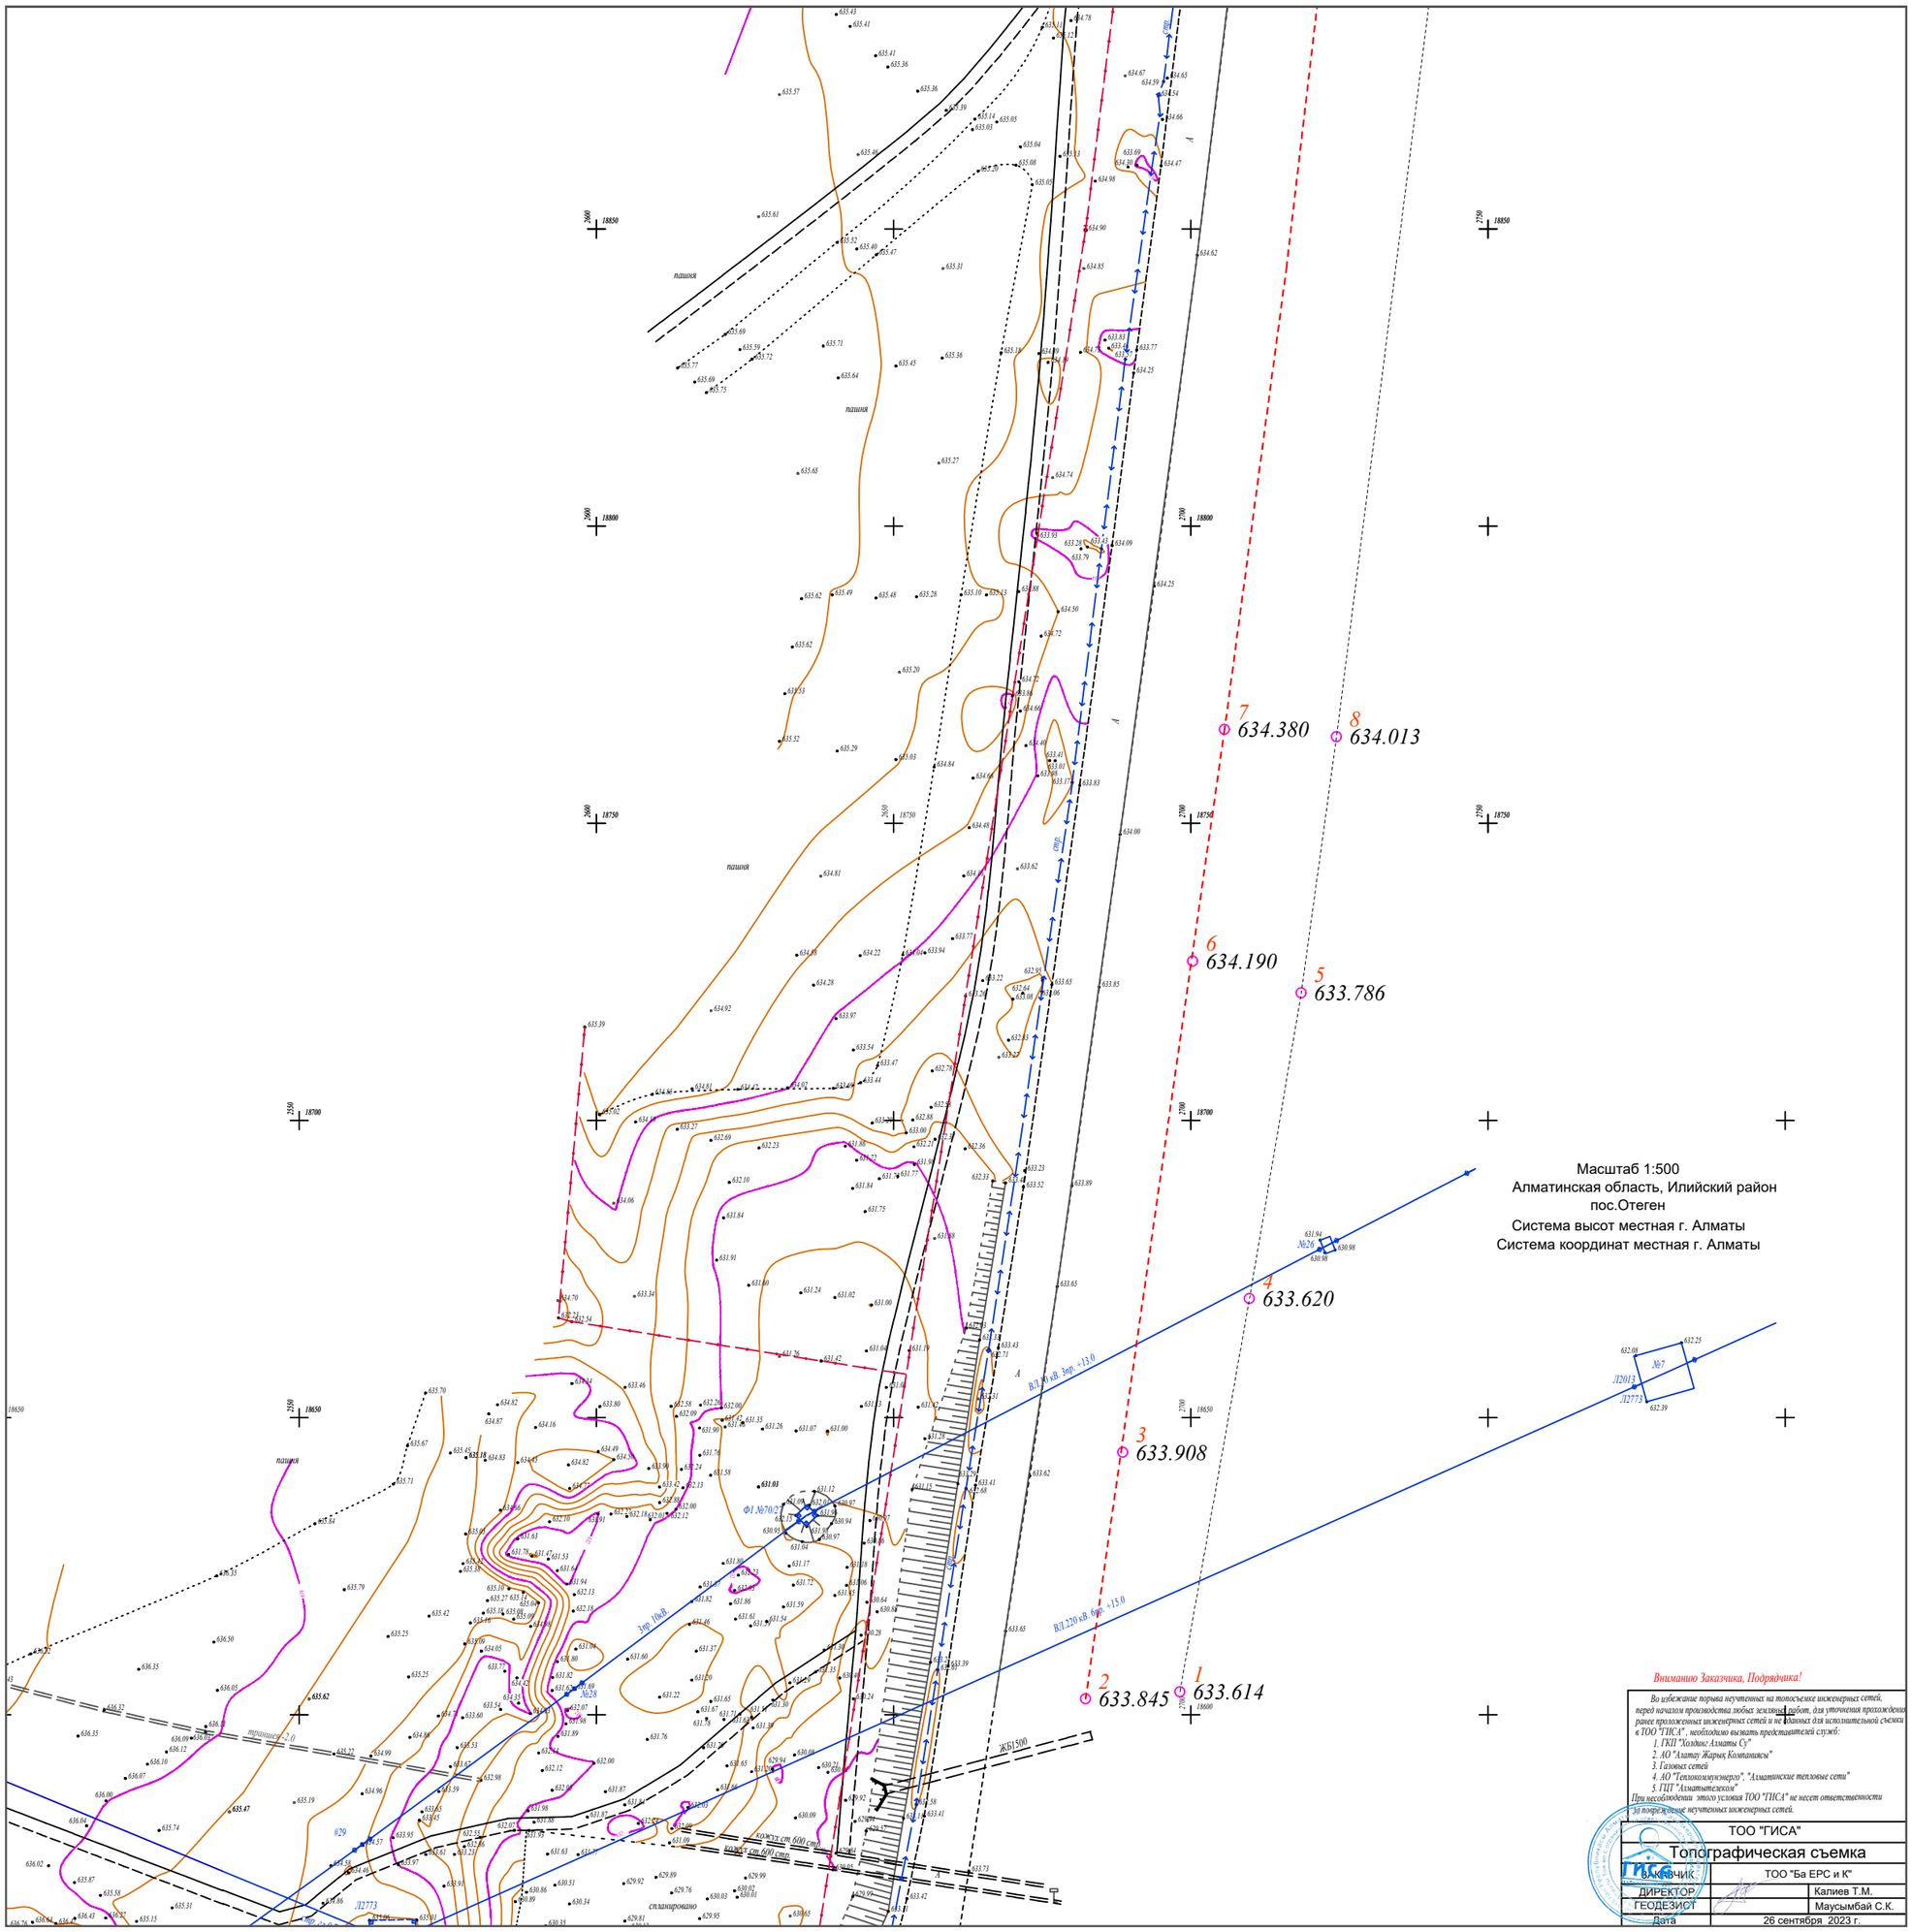

Внимание Заказчика, Подрядчика!


3. Газовых сетей
4. АО Теплокоммунэнерго", "Алматинские тепловые сети"

При несоблюдении этого условия ТОО "ГИСА" не несет ответственности за повреждение неучтенных инженерных сетей.

ТОО "ГИСА"		
Топографическая съемка		
ЗАКАЗЧИК	ТОО "Ба ЕРС и К"	
ДИРЕКТОР		Калиев Т.М.
ГЕОДЕЗИСТ		Маусымбай С.К.
Дата	26 сентября 2023 г.	

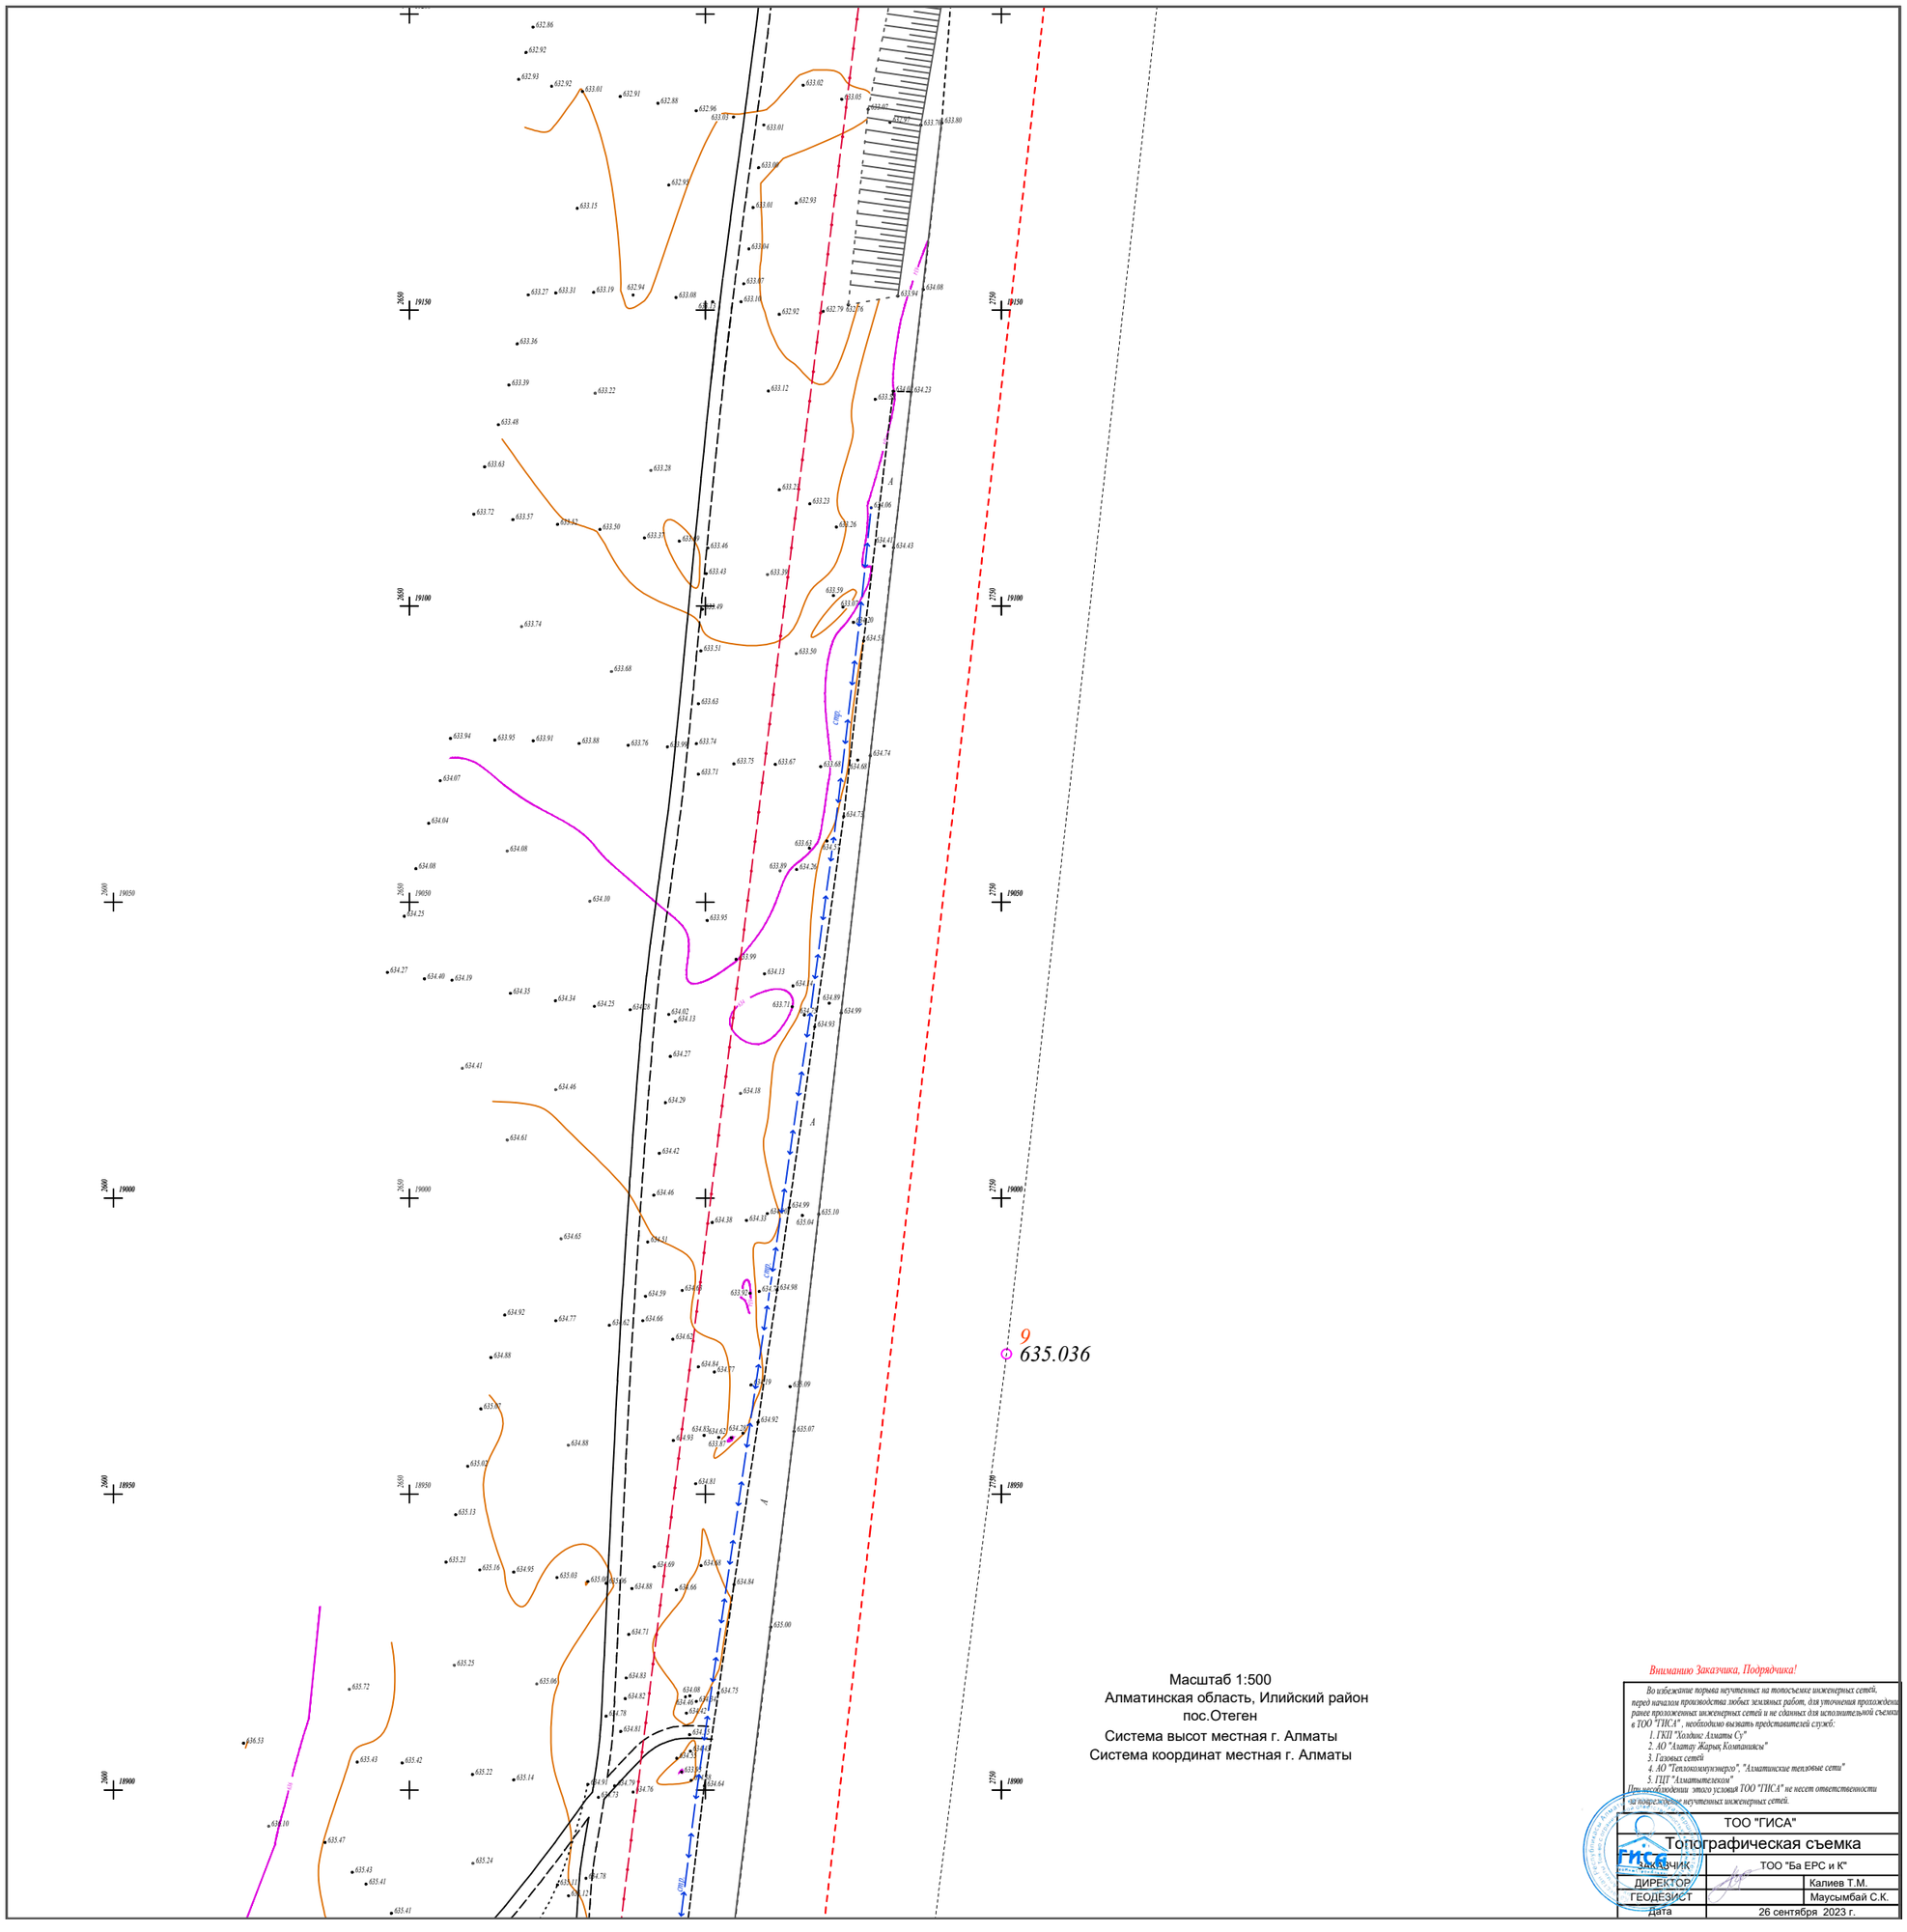

Масштаб 1:500
Алматинская область, Илийский район
пос.Отеген
Система высот местная г. Алматы
Система координат местная г. Алматы

Вниманию Заказчика, Подрядчика!

Во избежание порыва неучтенных на топосъемке инженерных сетей, перед началом производства любых земляных работ, для уточнения прохождения ранее проложенных инженерных сетей и не сданных для исполнительной съемки в ТОО "ГИСА", необходимо вызвать представителей служб:

1. ГКП "Холдинг Алматы Су"
2. АО "Алатау Жарык Компаниясы"
3. Газовых сетей
4. АО "Теплокоммунэнерго", "Алматинские тепловые сети"
5. ГЦТ "Алматытелеком"

При несоблюдении этого условия ТОО "ГИСА" не несет ответственности за повреждение неучтенных инженерных сетей.

ТОО "ГИСА"	
Топографическая съемка	
ЗАКАЗЧИК	ТОО "Ба ЕРС и К"
ДИРЕКТОР	Калиев Т.М.
ГЕОДЕЗИСТ	Маусымбай С.К.
Дата	26 сентября 2023 г.

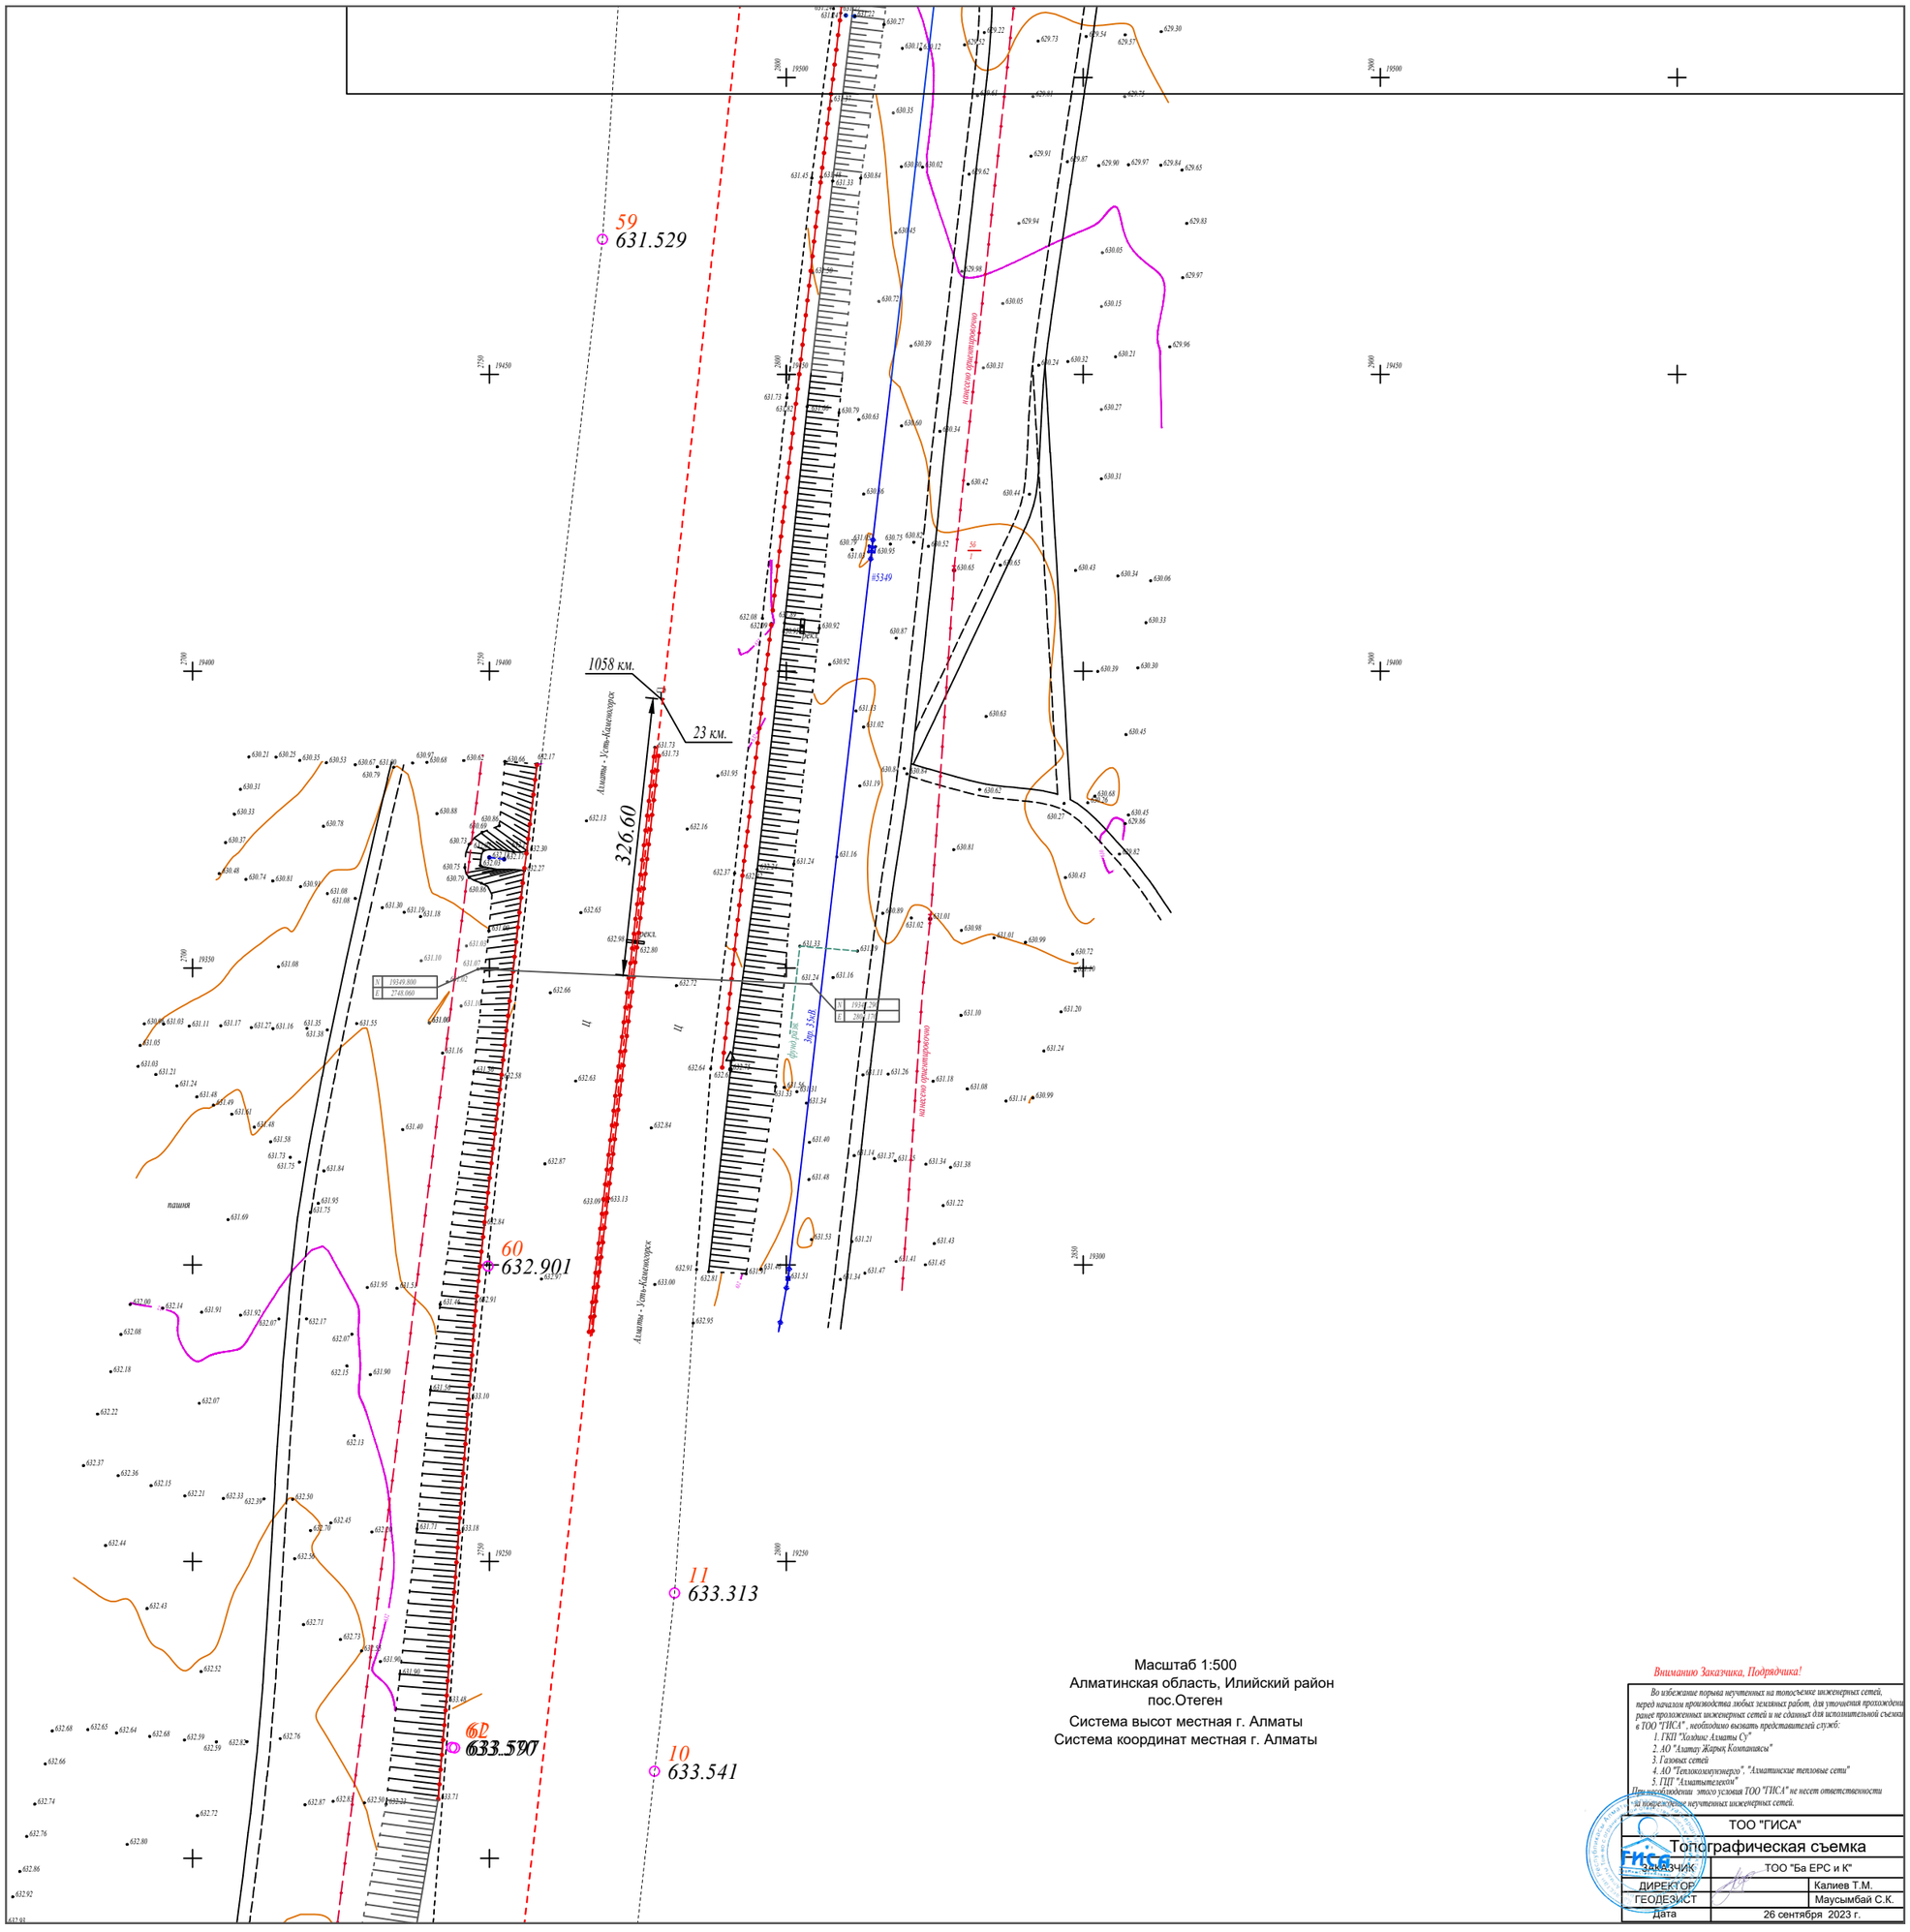

Масштаб 1:500
Алматинская область, Илийский район
пос.Отеген

Система высот местная г. Алматы
Система координат местная г. Алматы

Вниманию Заказчика, Подрядчика!

Во избежание порыва неучтенных на топосъемке инженерных сетей, перед началом производства любых земляных работ, для уточнения прохождения ранее проложенных инженерных сетей и не сданных для исполнительной съемки в ТОО "ГИСА", необходимо вызвать представителей служб:

3. *Газовых сетей*
4. *АО "Теплокоммунэнерго", "Алматинские тепловые сети"*
5. *ПП "Алматытелеком"*

При несоблюдении этого условия ТОО "ГИСА" не несет ответственности за повреждение неучтенных инженерных сетей.

ТОО "ГИСА"	
Топографическая съемка	
ЗАКАЗЧИК	ТОО "Ба ЕРС и К"
ДИРЕКТОР	Калиев Т.М.
ГЕОДЕЗИСТ	Маусымбай С.К.
Дата	26 сентября 2023 г.

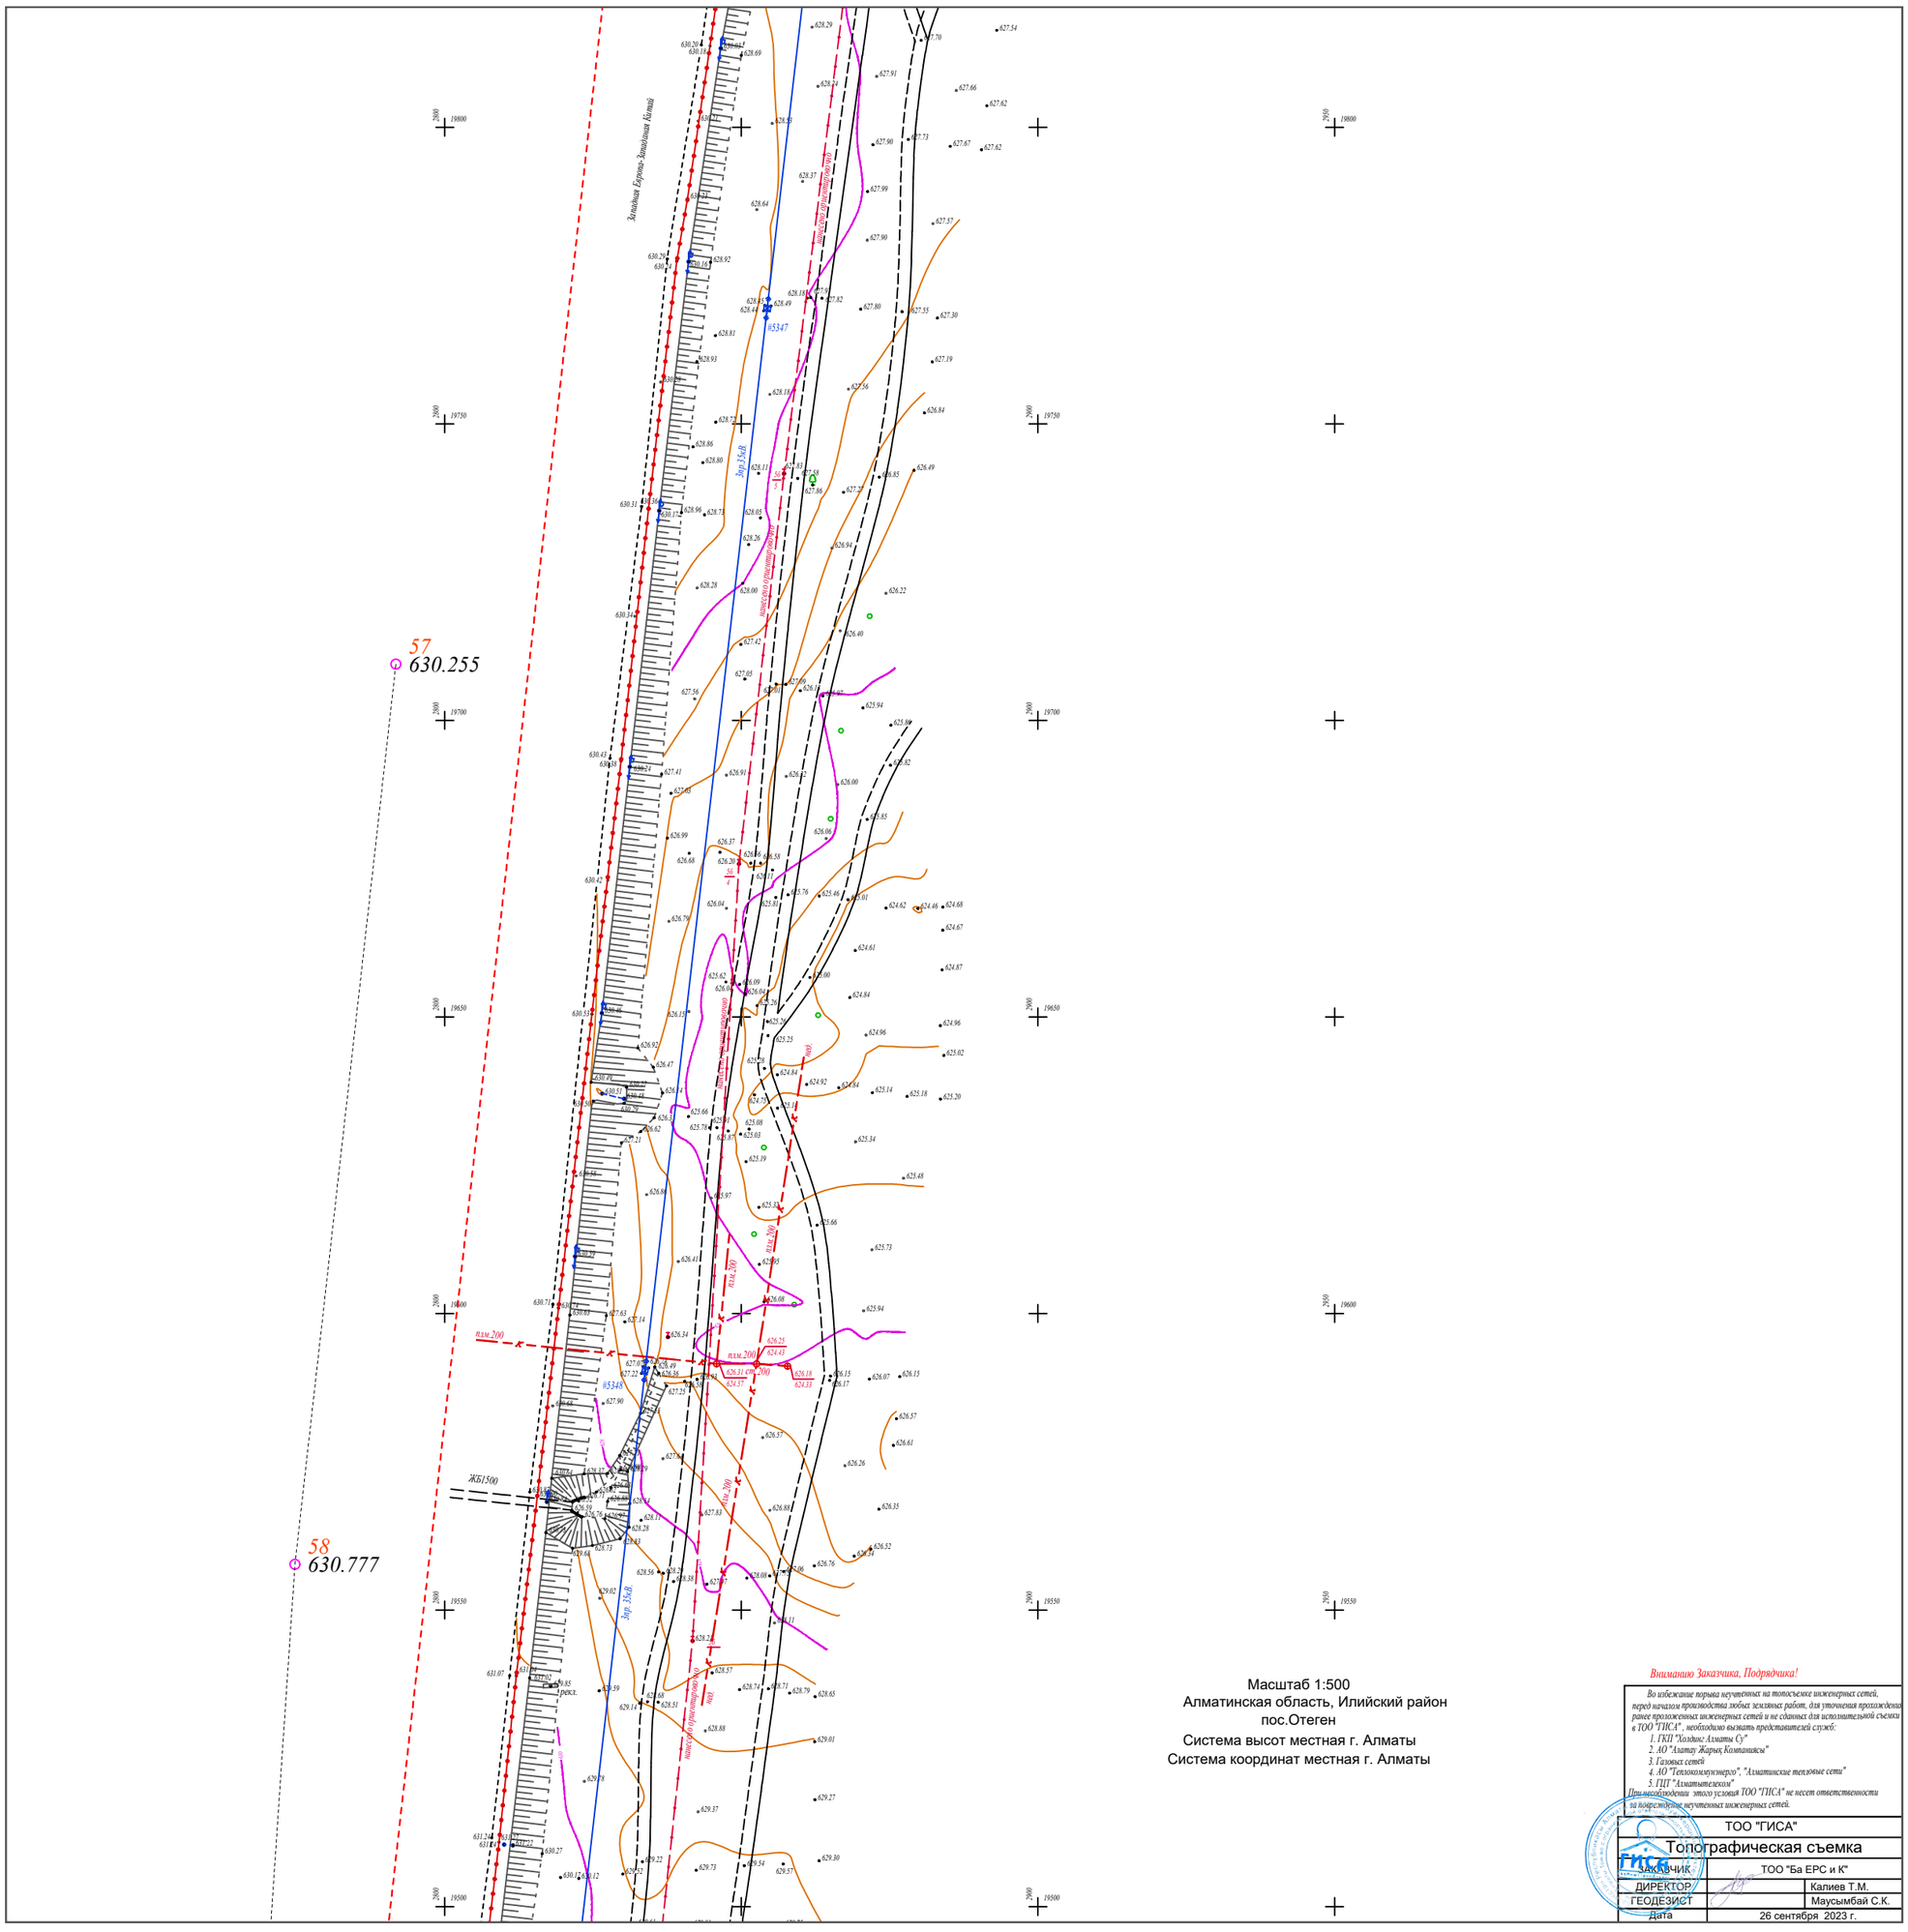

Вниманию Заказчика, Подрядчика!

Во избежание порыва неучтенных на топосъемке инженерных сетей, перед началом производства любых земляных работ, для уточнения прохождения ранее проложенных инженерных сетей и не сданных для исполнительной съемки в ТОО "ГИСА" , необходимо вызвать представителей служб:

1. *ГКП "Холдинг Алматы Су"*
2. *АО "Алатау Жарық Компаниясы"*
3. *Газовых сетей*
4. *АО "Теплокоммуэнерго", "Алматинские тепловые сети"*
5. *ПДТ "Алматытелеком"*

При несоблюдении этого условия ТОО "ГИСА" не несет ответственности за повреждение неучтенных инженерных сетей.

ТОО "ГИСА"	
Топографическая съемка	
Заказчик	ТОО "Ба ЕРС и К"
ДИРЕКТОР	Калиев Т.М.
ГЕОДЕЗИСТ	Маусымбай С.К.
Дата	26 сентября 2023 г.

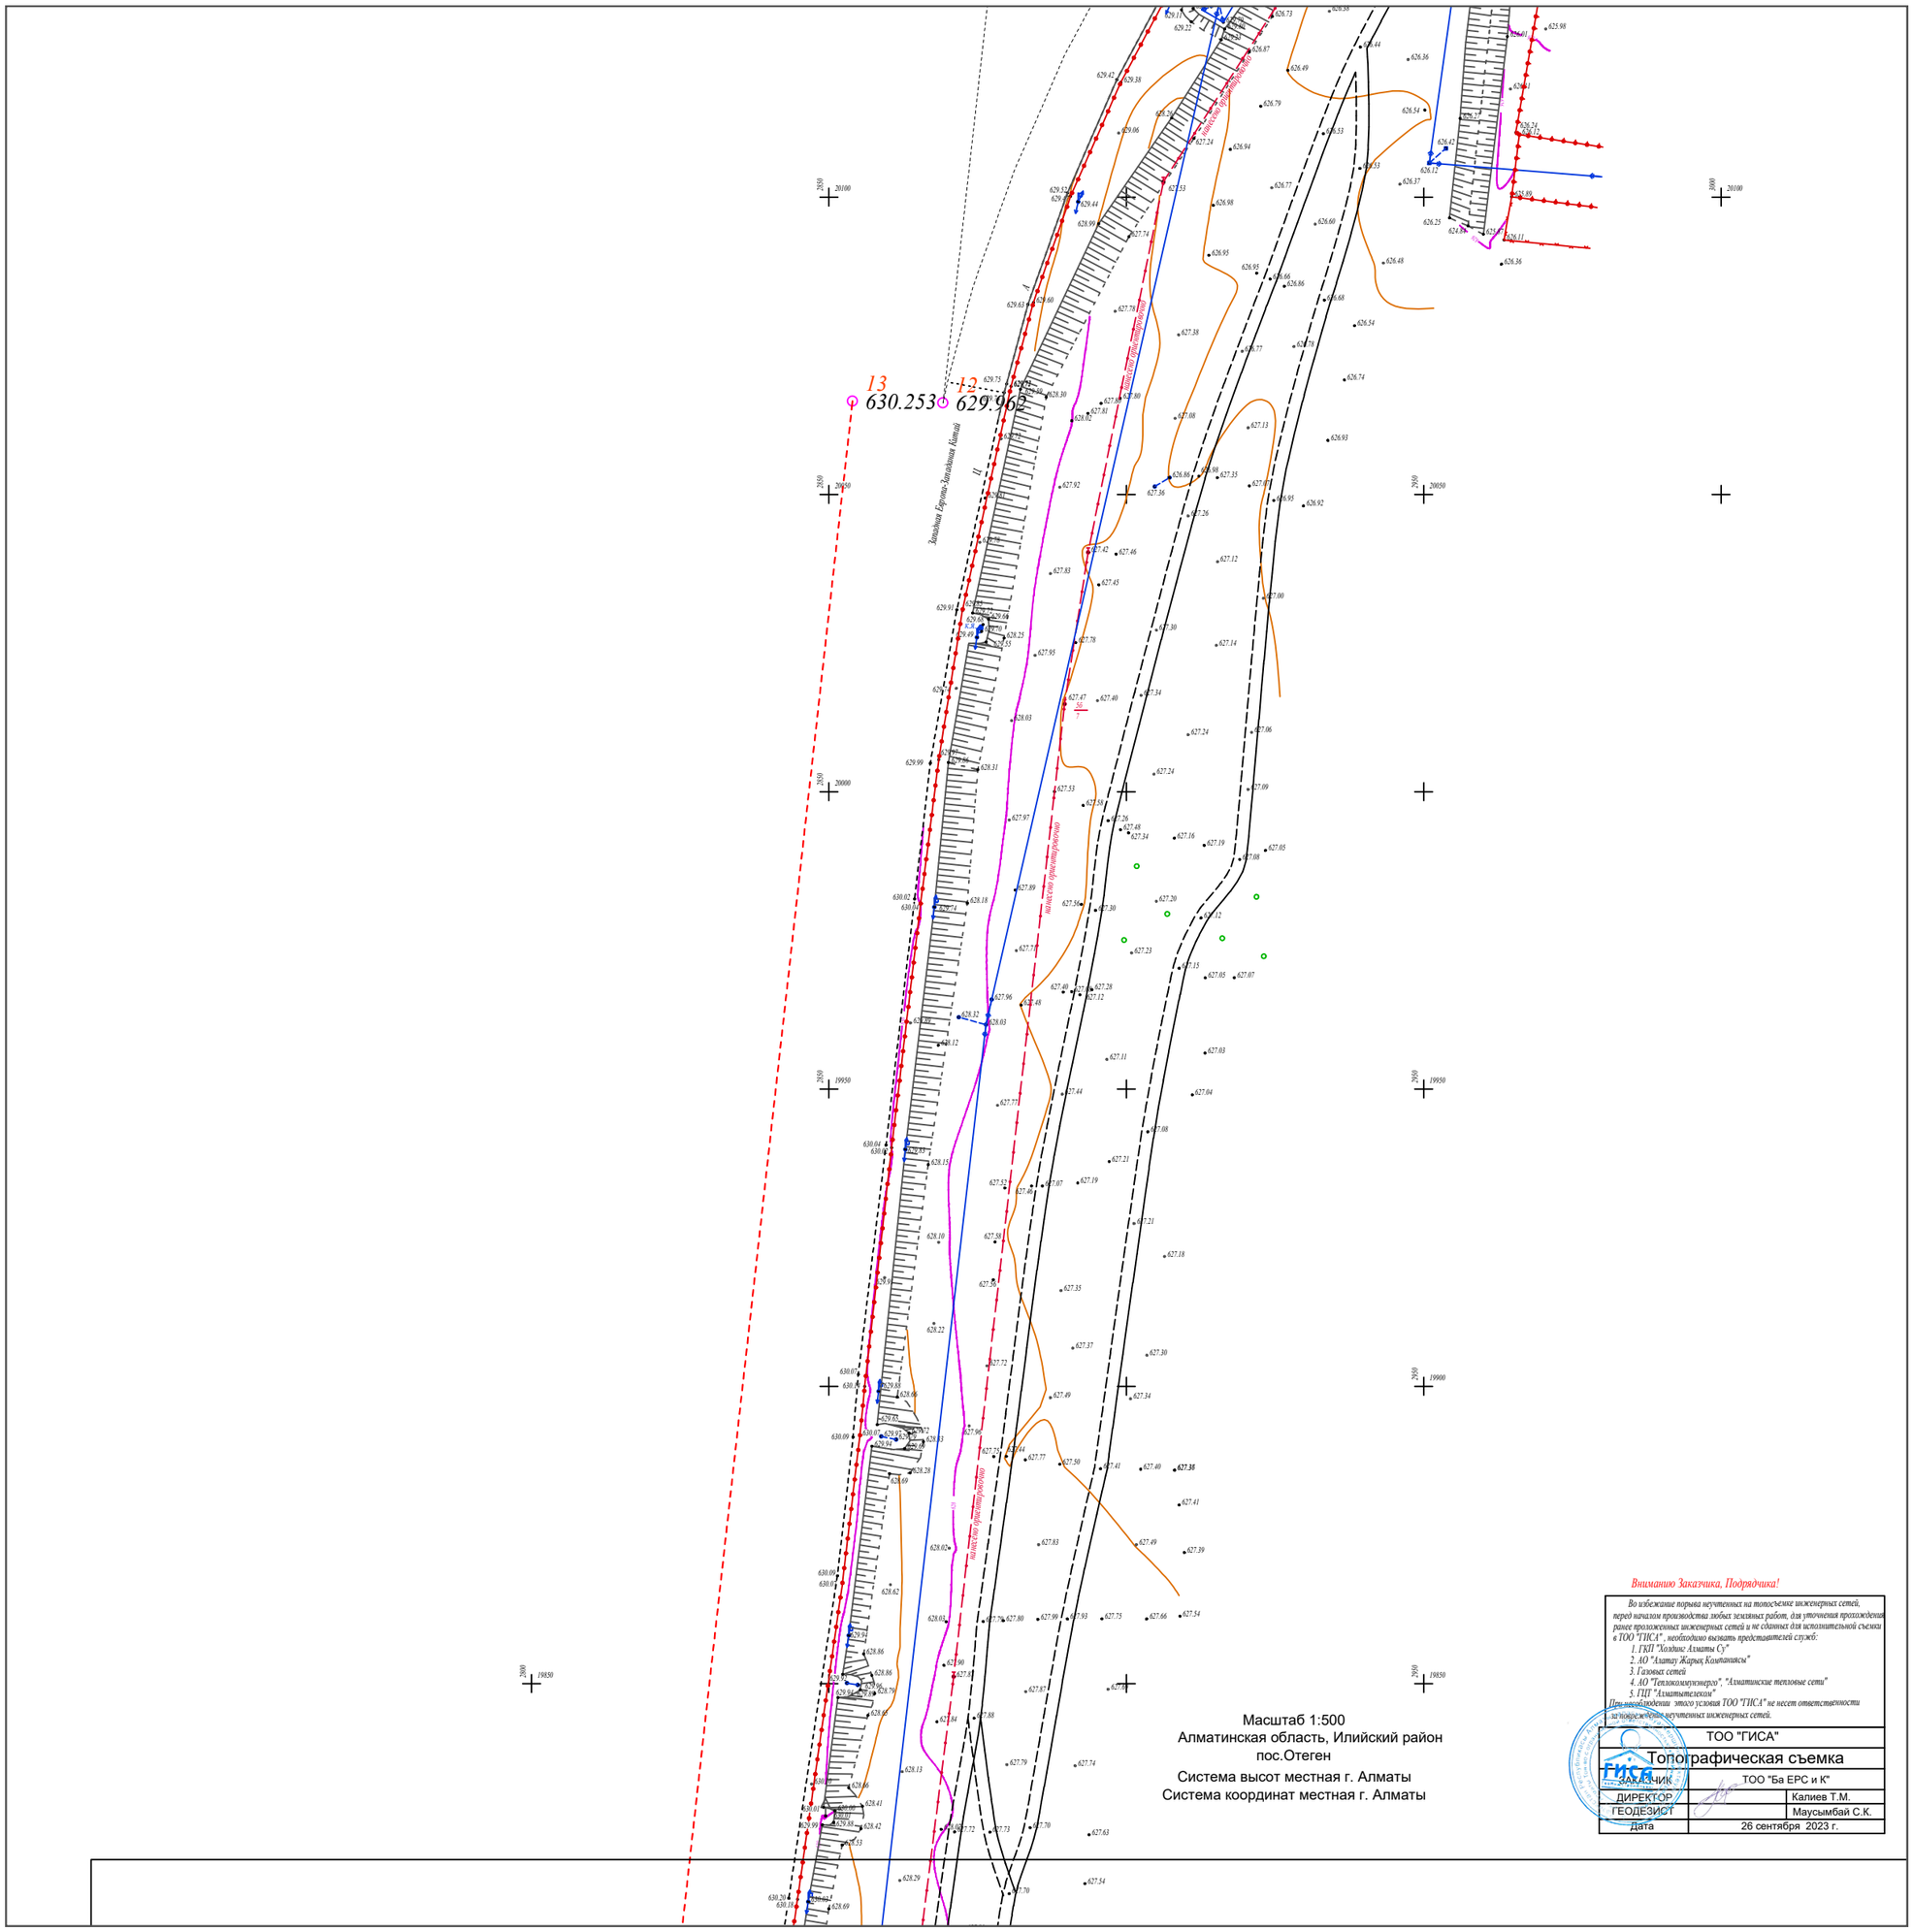

Вниманию Заказчика, Подрядчика!

Во избежание порыва неучтенных на топосъемке инженерных сетей, перед началом производства любых земляных работ, для уточнения прохождения ранее проложенных инженерных сетей и не сданных для исполнительной съемки в ТОО "ГИСА" , необходимо вызвать представителей служб:

1. ГКП "Холдинг Алматы Су"
2. АО "Алатау Жарық Компаниясы"
3. Газовых сетей
4. АО "Теплокоммунэнерго", "Алматинские тепловые сети"
5. ПР "Алматытелеком"

При несоблюдении этого условия ТОО "ГИСА" не несет ответственности за повреждения неучтенных инженерных сетей.

ТОО "ГИСА"		
Топографическая съемка		
ЗАКАЗЧИК	ТОО "Ба ЕРС и К"	
ДИРЕКТОР		Калиев Т.М.
ГЕОДЕЗИСТ		Маусымбай С.К.
Дата	26 сентября 2023 г.	

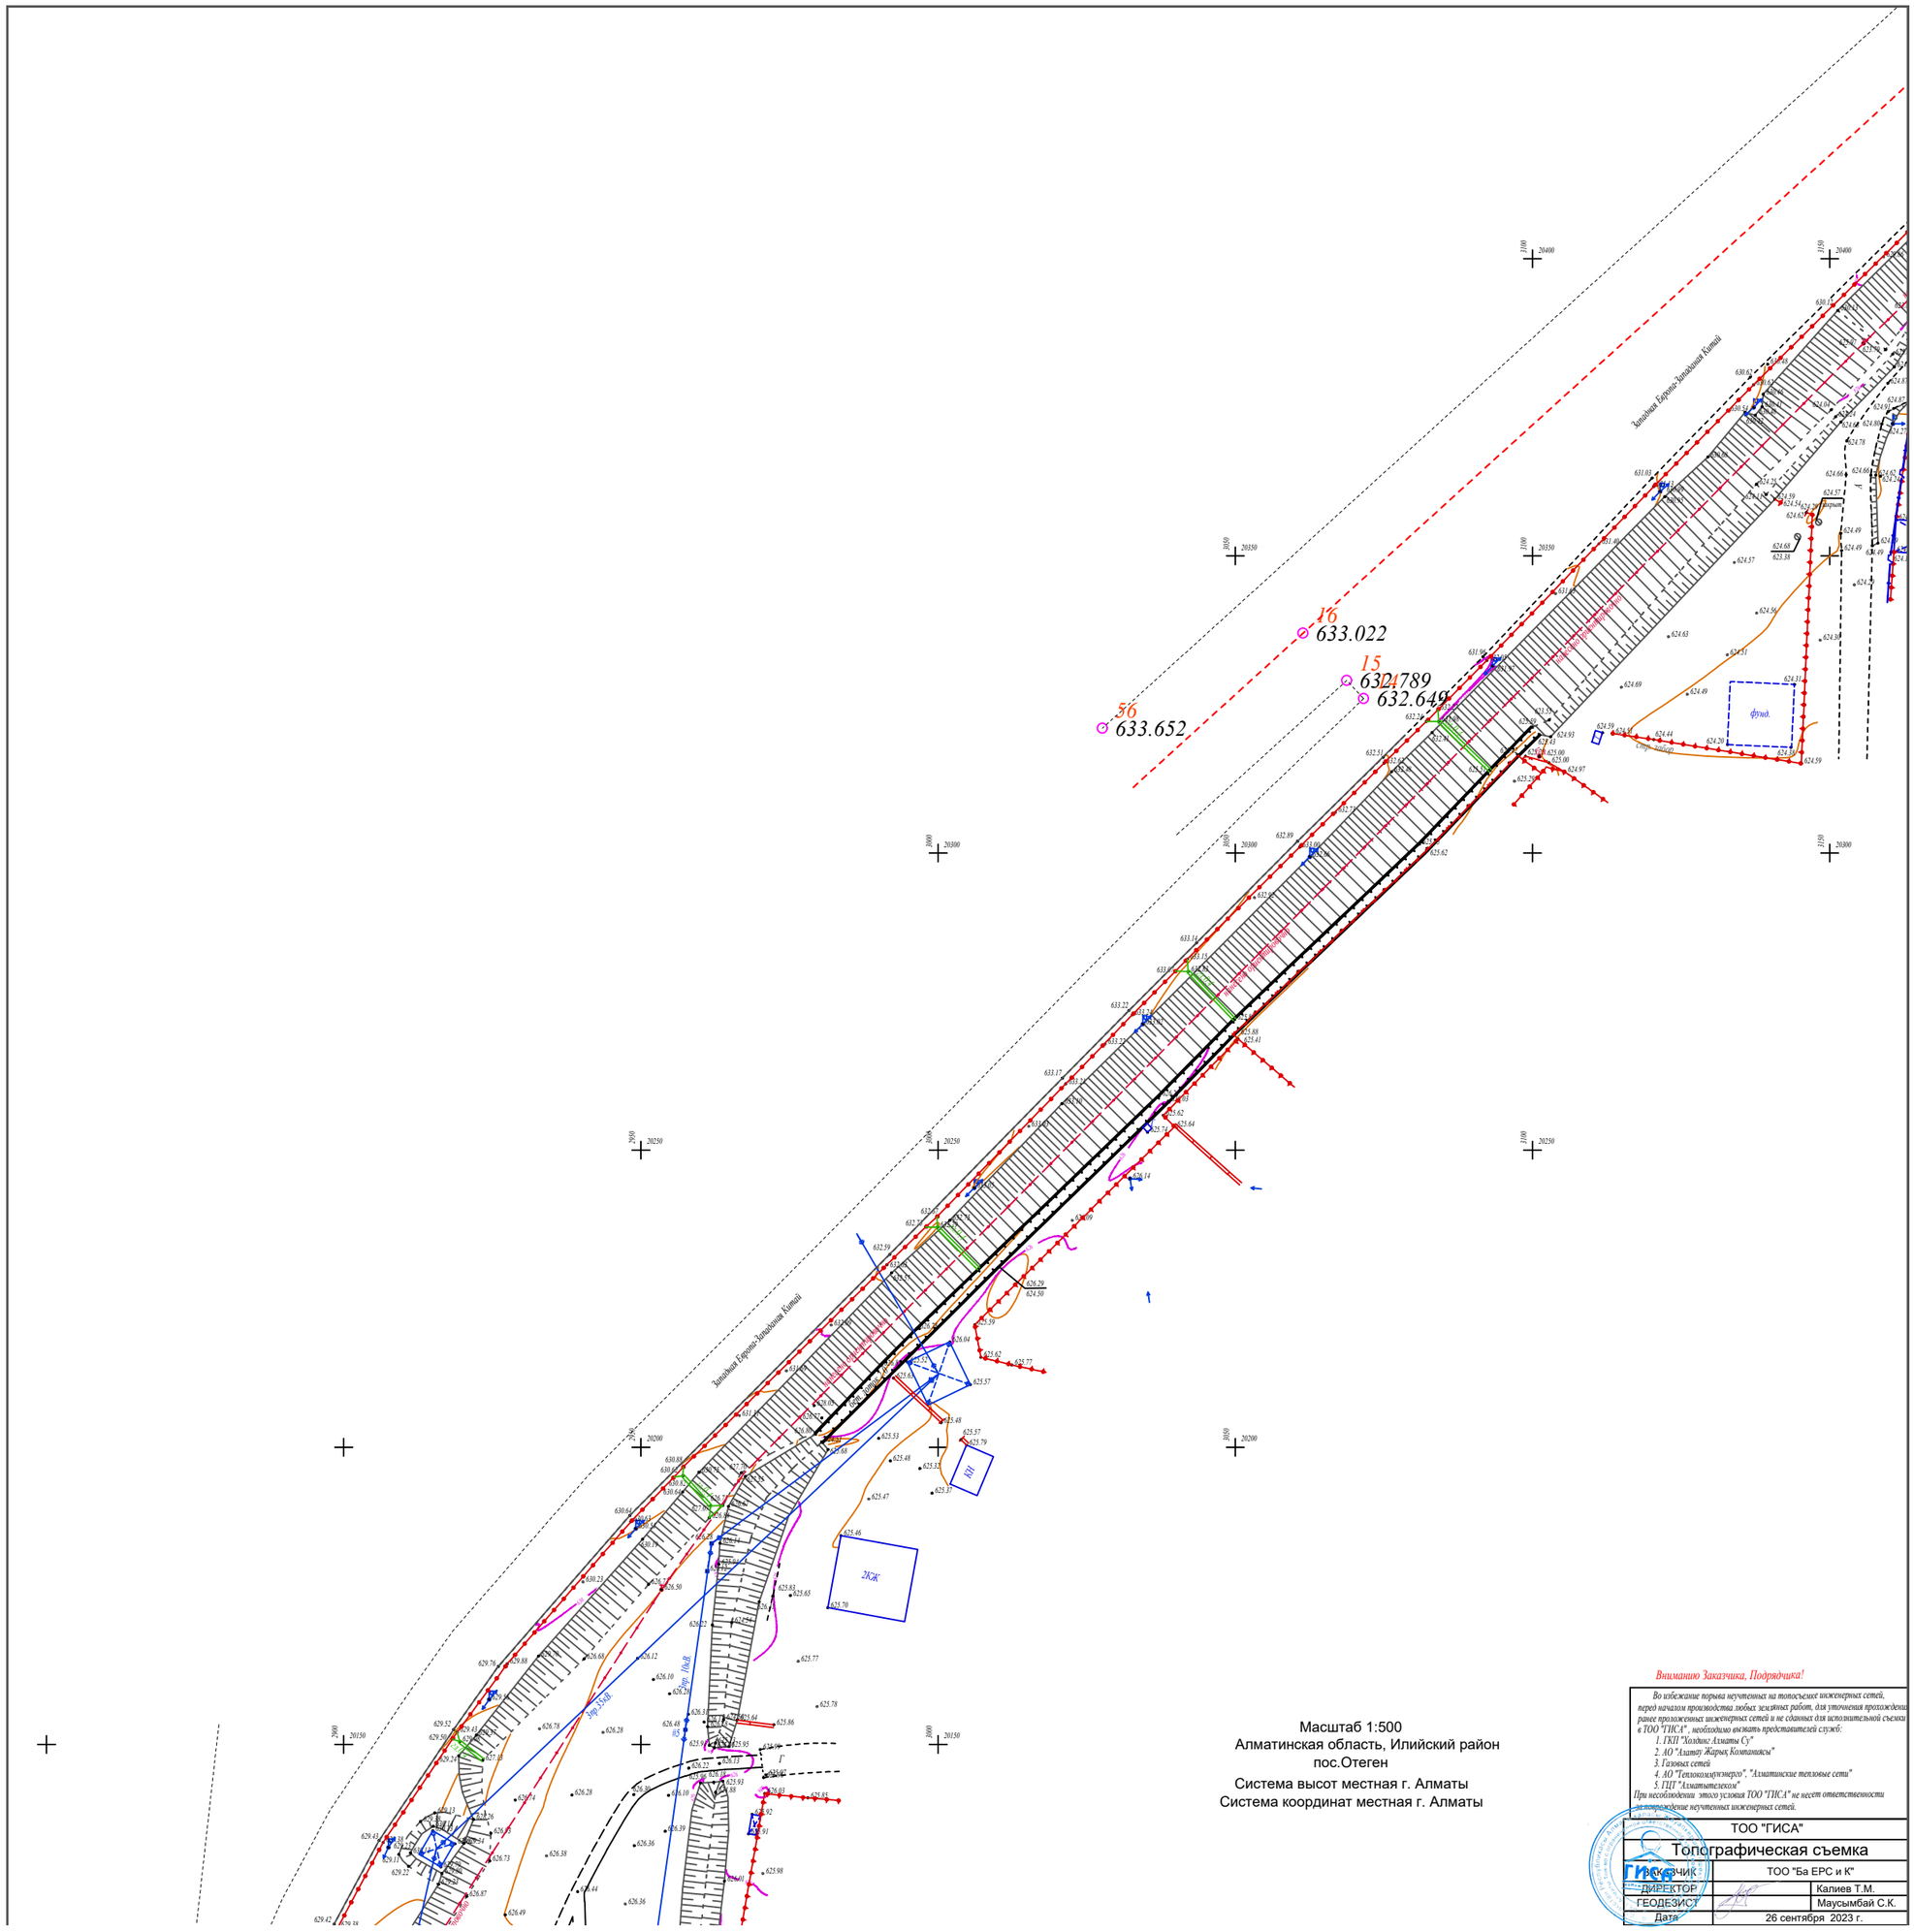

Масштаб 1:500
Алматинская область, Илийский район
пос.Отеген

Система высот местная г. Алматы
Система координат местная г. Алматы

Вниманию Заказчика, Подрядчика!

Во избежание порыва неучтенных на топосъемке инженерных сетей, перед началом производства любых земляных работ, для уточнения прохождения ранее проложенных инженерных сетей и не сданных для исполнительной съемки в ТОО "ГИСА", необходимо вызвать представителей служб:

1. ГКП "Холдинг Алматы Су"
2. АО "Алматы Жарық Компаниясы"
3. Газовых сетей
5. ПДГ "Алматытелеком"

При несоблюдении этого условия ТОО "ГИСА" не несет ответственности за повреждение неучтенных инженерных сетей.

ТОО "ГИСА"		
Топографическая съемка		
Заказчик	ТОО "Ба ЕРС и К"	
ДИРЕКТОР		Калиев Т.М.
ГЕОДЕЗИСТ		Маусымбай С.К.
Дата	26 сентября 2023 г.	

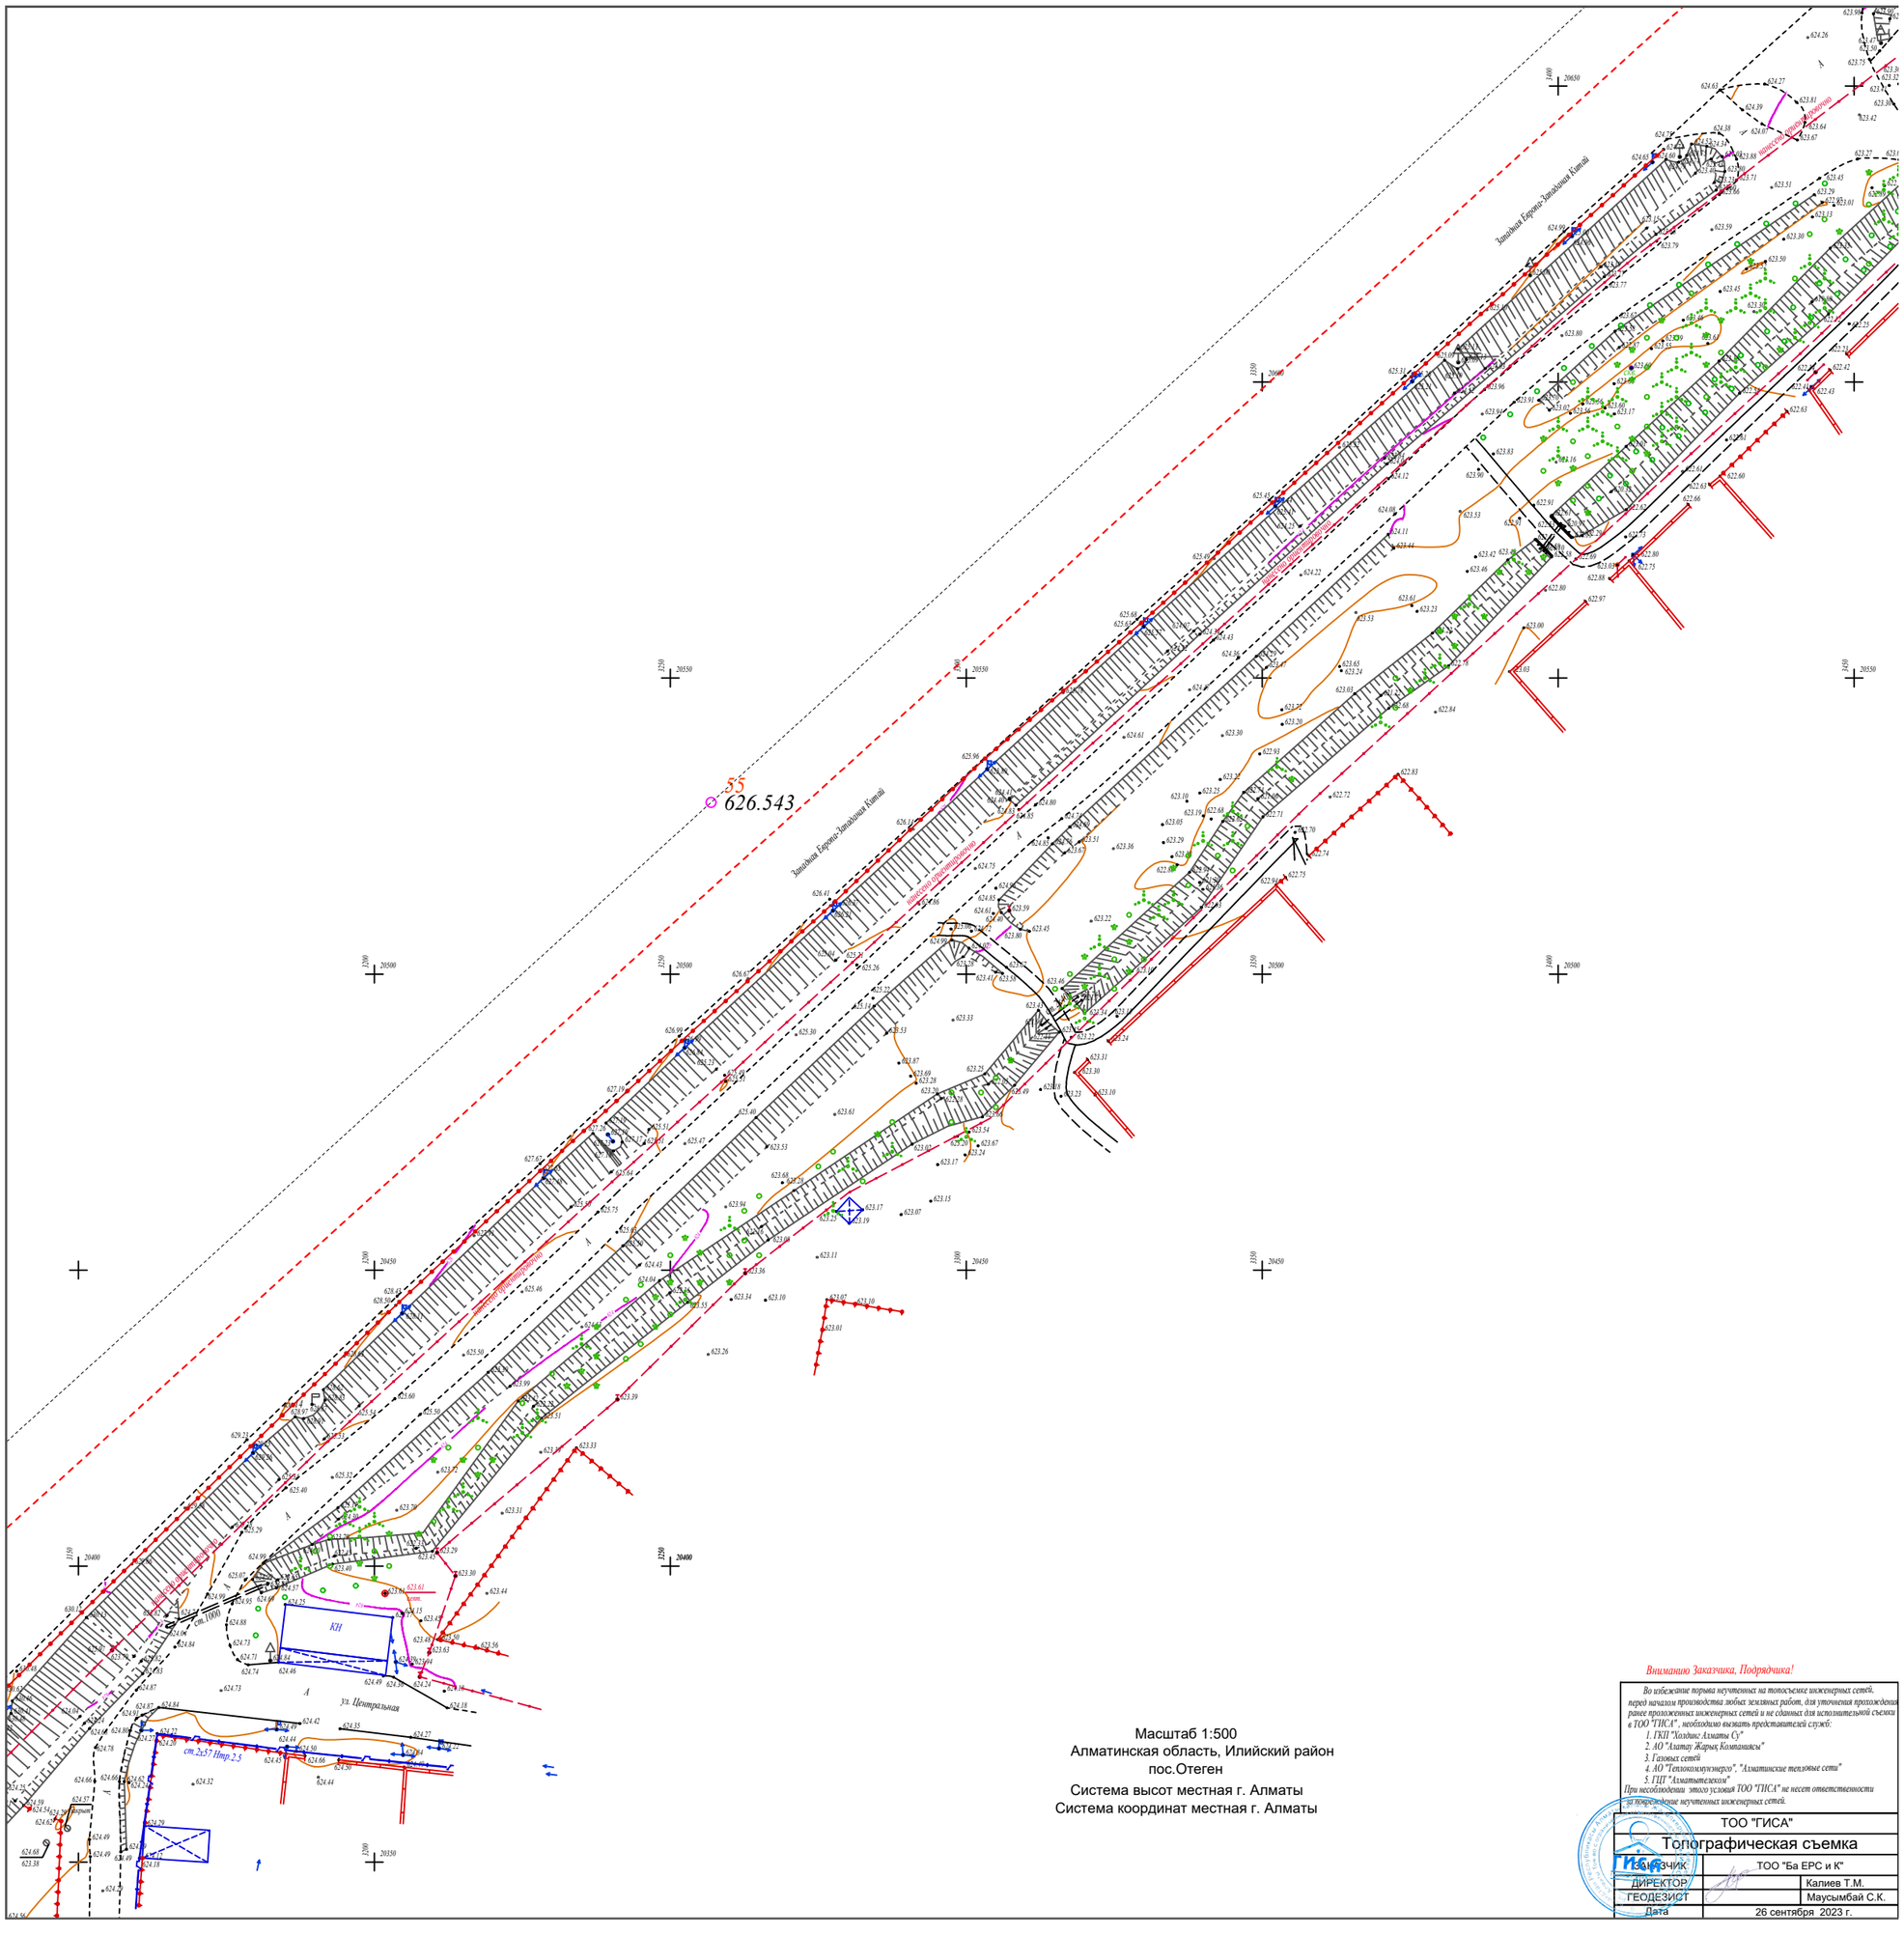

Масштаб 1:500
Алматинская область, Илийский район
пос.Отеген

Система высот местная г. Алматы
Система координат местная г. Алматы

Вниманию Заказчика, Подрядчика!

Во избежание порыва неучтенных на топосъемке инженерных сетей, перед началом производства любых земляных работ, для уточнения прохождения ранее проложенных инженерных сетей и не сданных для исполнительной съемки в ТОО "ГИСА", необходимо вызвать представителей служб:

2. АО "Алматы Жарык Компаниясы"
3. Газовых сетей
4. АО "Теплокоммунэнерго", "Алматинские тепловые сети"

При несоблюдении этого условия ТОО "ГИСА" не несет ответственности за повреждение неучтенных инженерных сетей.

ТОО "ГИСА"		
Топографическая съемка		
ЗАКАЗЧИК	ТОО "Ба ЕРС и К"	
ДИРЕКТОР		Калиев Т.М.
ГЕОДЕЗИСТ		Маусымбай С.К.
Дата	26 сентября 2023 г.	

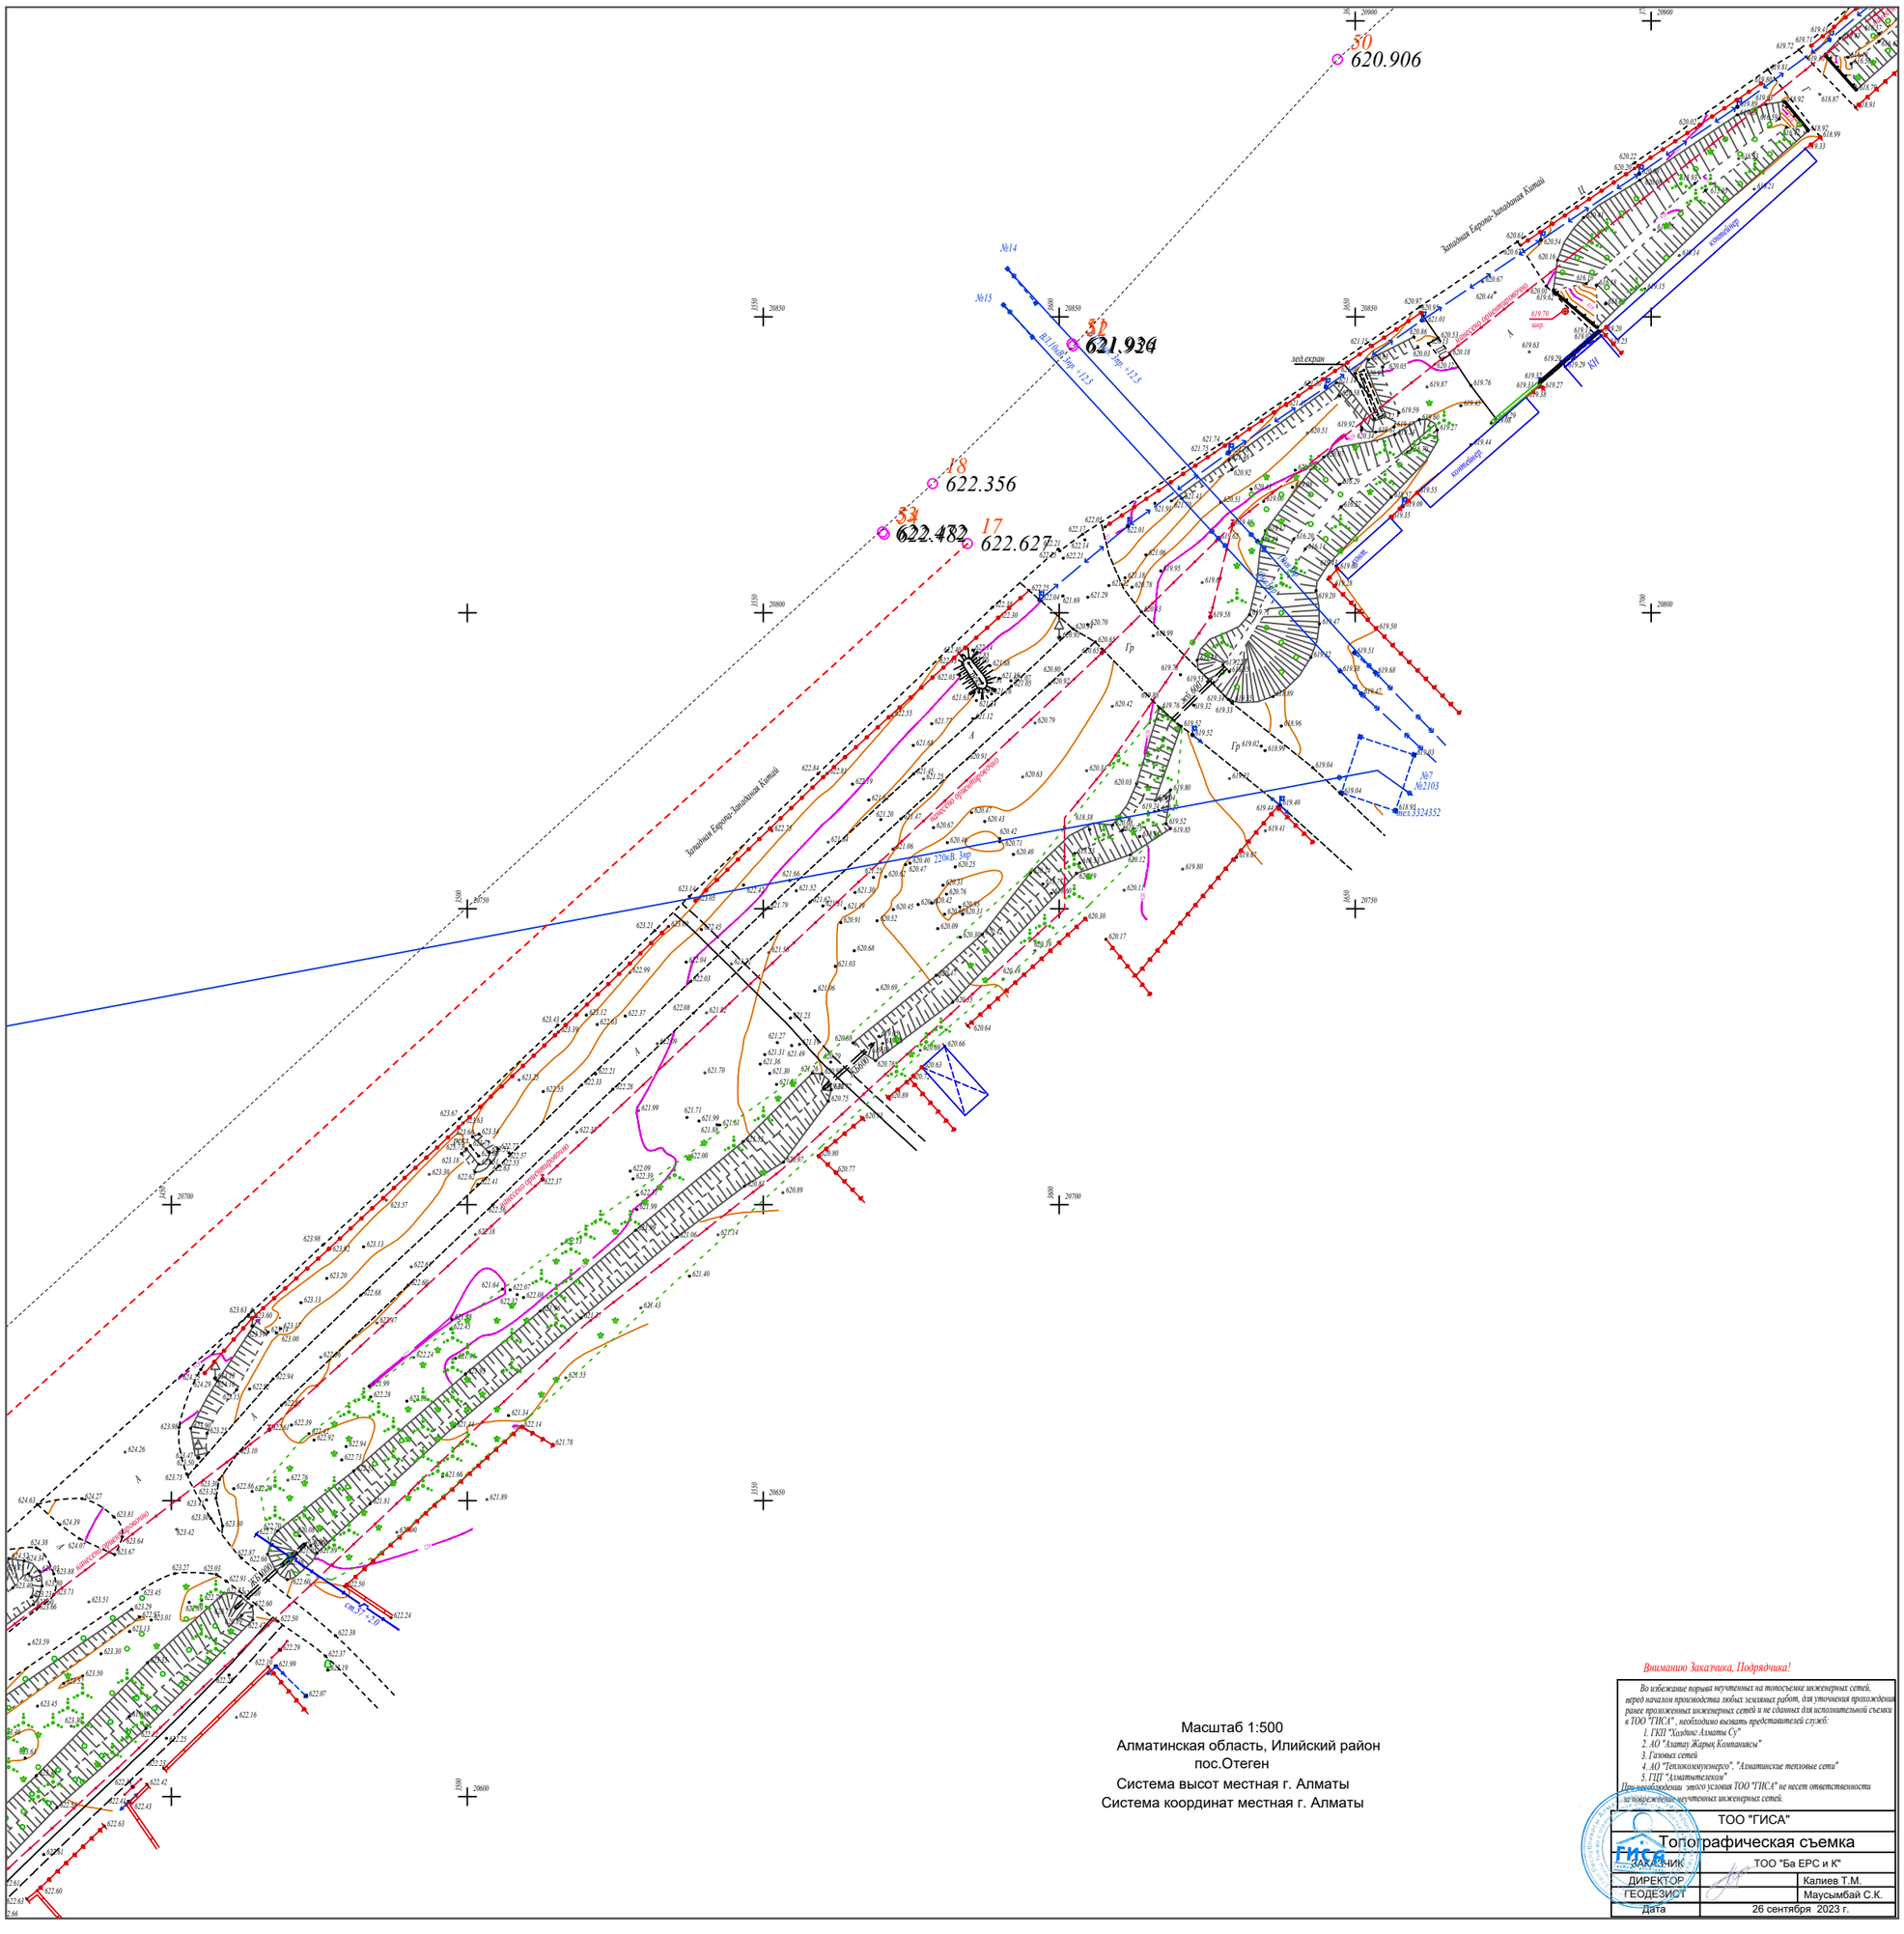

Масштаб 1:500
Алматинская область, Илийский район
пос.Отеген
Система высот местная г. Алматы
Система координат местная г. Алматы

Внимание Заказчика, Подрядчика!

Во избежание порывов неучтенных на топосъемке инженерных сетей, перед началом производства любых земляных работ, для уточнения прохождения ранее проложенных инженерных сетей и не сданных для исполнительной съемки в ТОО "ГИСА" , необходимо вызвать представителей служб:

2. АО "Алатау Жарык Компаниясы"
3. Газовых сетей
5. ГЦП "Алматытелеком"

При несоблюдении этого условия ТОО "ГИСА" не несет ответственности за повреждение неучтенных инженерных сетей.

ТОО "ГИСА"		
Топографическая съемка		
ЗАКАЗЧИК	ТОО "Ба ЕРС и К"	
ДИРЕКТОР		Калиев Т.М.
ГЕОДЕЗИСТ		Маусымбай С.К.
Дата	26 сентября 2023 г.	

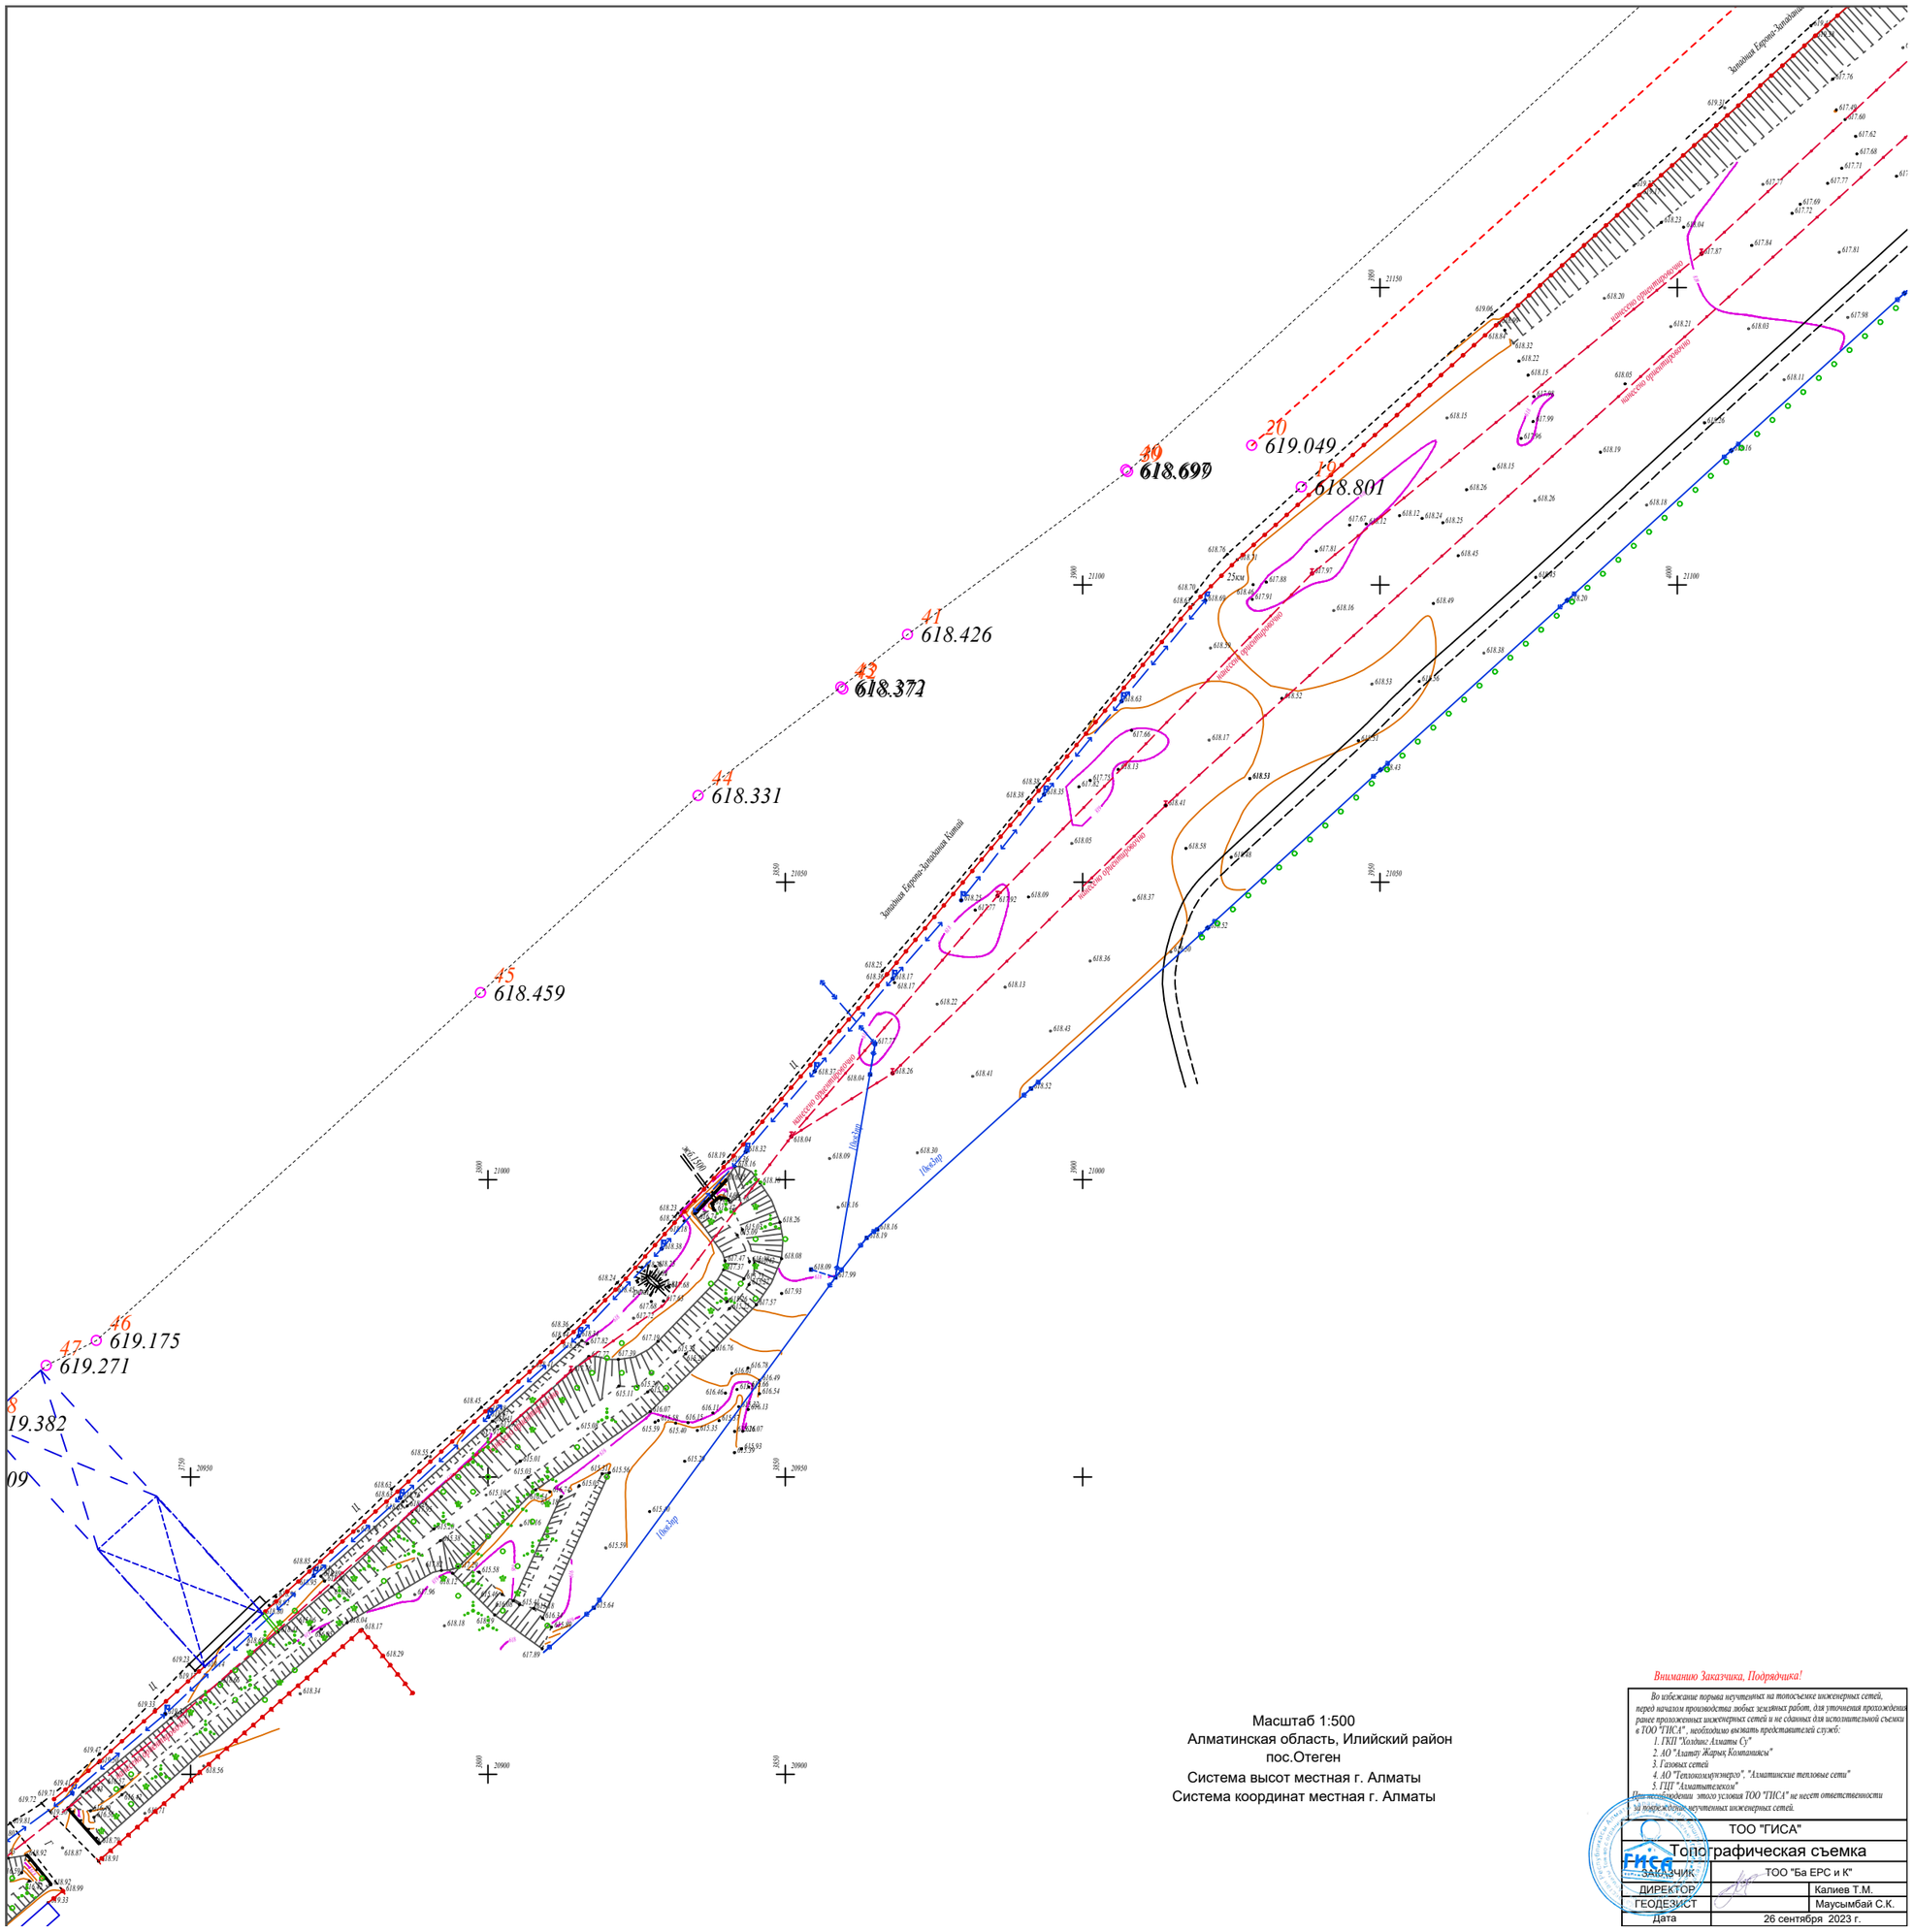

Масштаб 1:500
Алматинская область, Илийский район
пос.Отеген
Система высот местная г. Алматы
Система координат местная г. Алматы

Вниманию Заказчика, Подрядчика!

Во избежание порыва неучтенных на топосъемке инженерных сетей, перед началом производства любых земляных работ, для уточнения прохождения ранее проложенных инженерных сетей а не сданных для исполнительной съемки в ТОО "ГИСА", необходимо вызвать представителей служб:

1. ГКП "Алматы Су"
3. Газовых сетей
4. АО Теплокоммуэнерго", "Алматинские тепловые сети"
5. ПГТ "Алматытелеком"

При несоблюдении этого условия ТОО "ГИСА" не несет ответственности за повреждение неучтенных инженерных сетей.

ТОО "ГИСА"		
Топографическая съемка		
ЗАКАЗЧИК	ТОО "Ба ЕРС и К"	
ДИРЕКТОР		Калиев Т.М.
ГЕОДЕЗИСТ		Маусымбай С.К.
Дата	26 сентября 2023 г.	

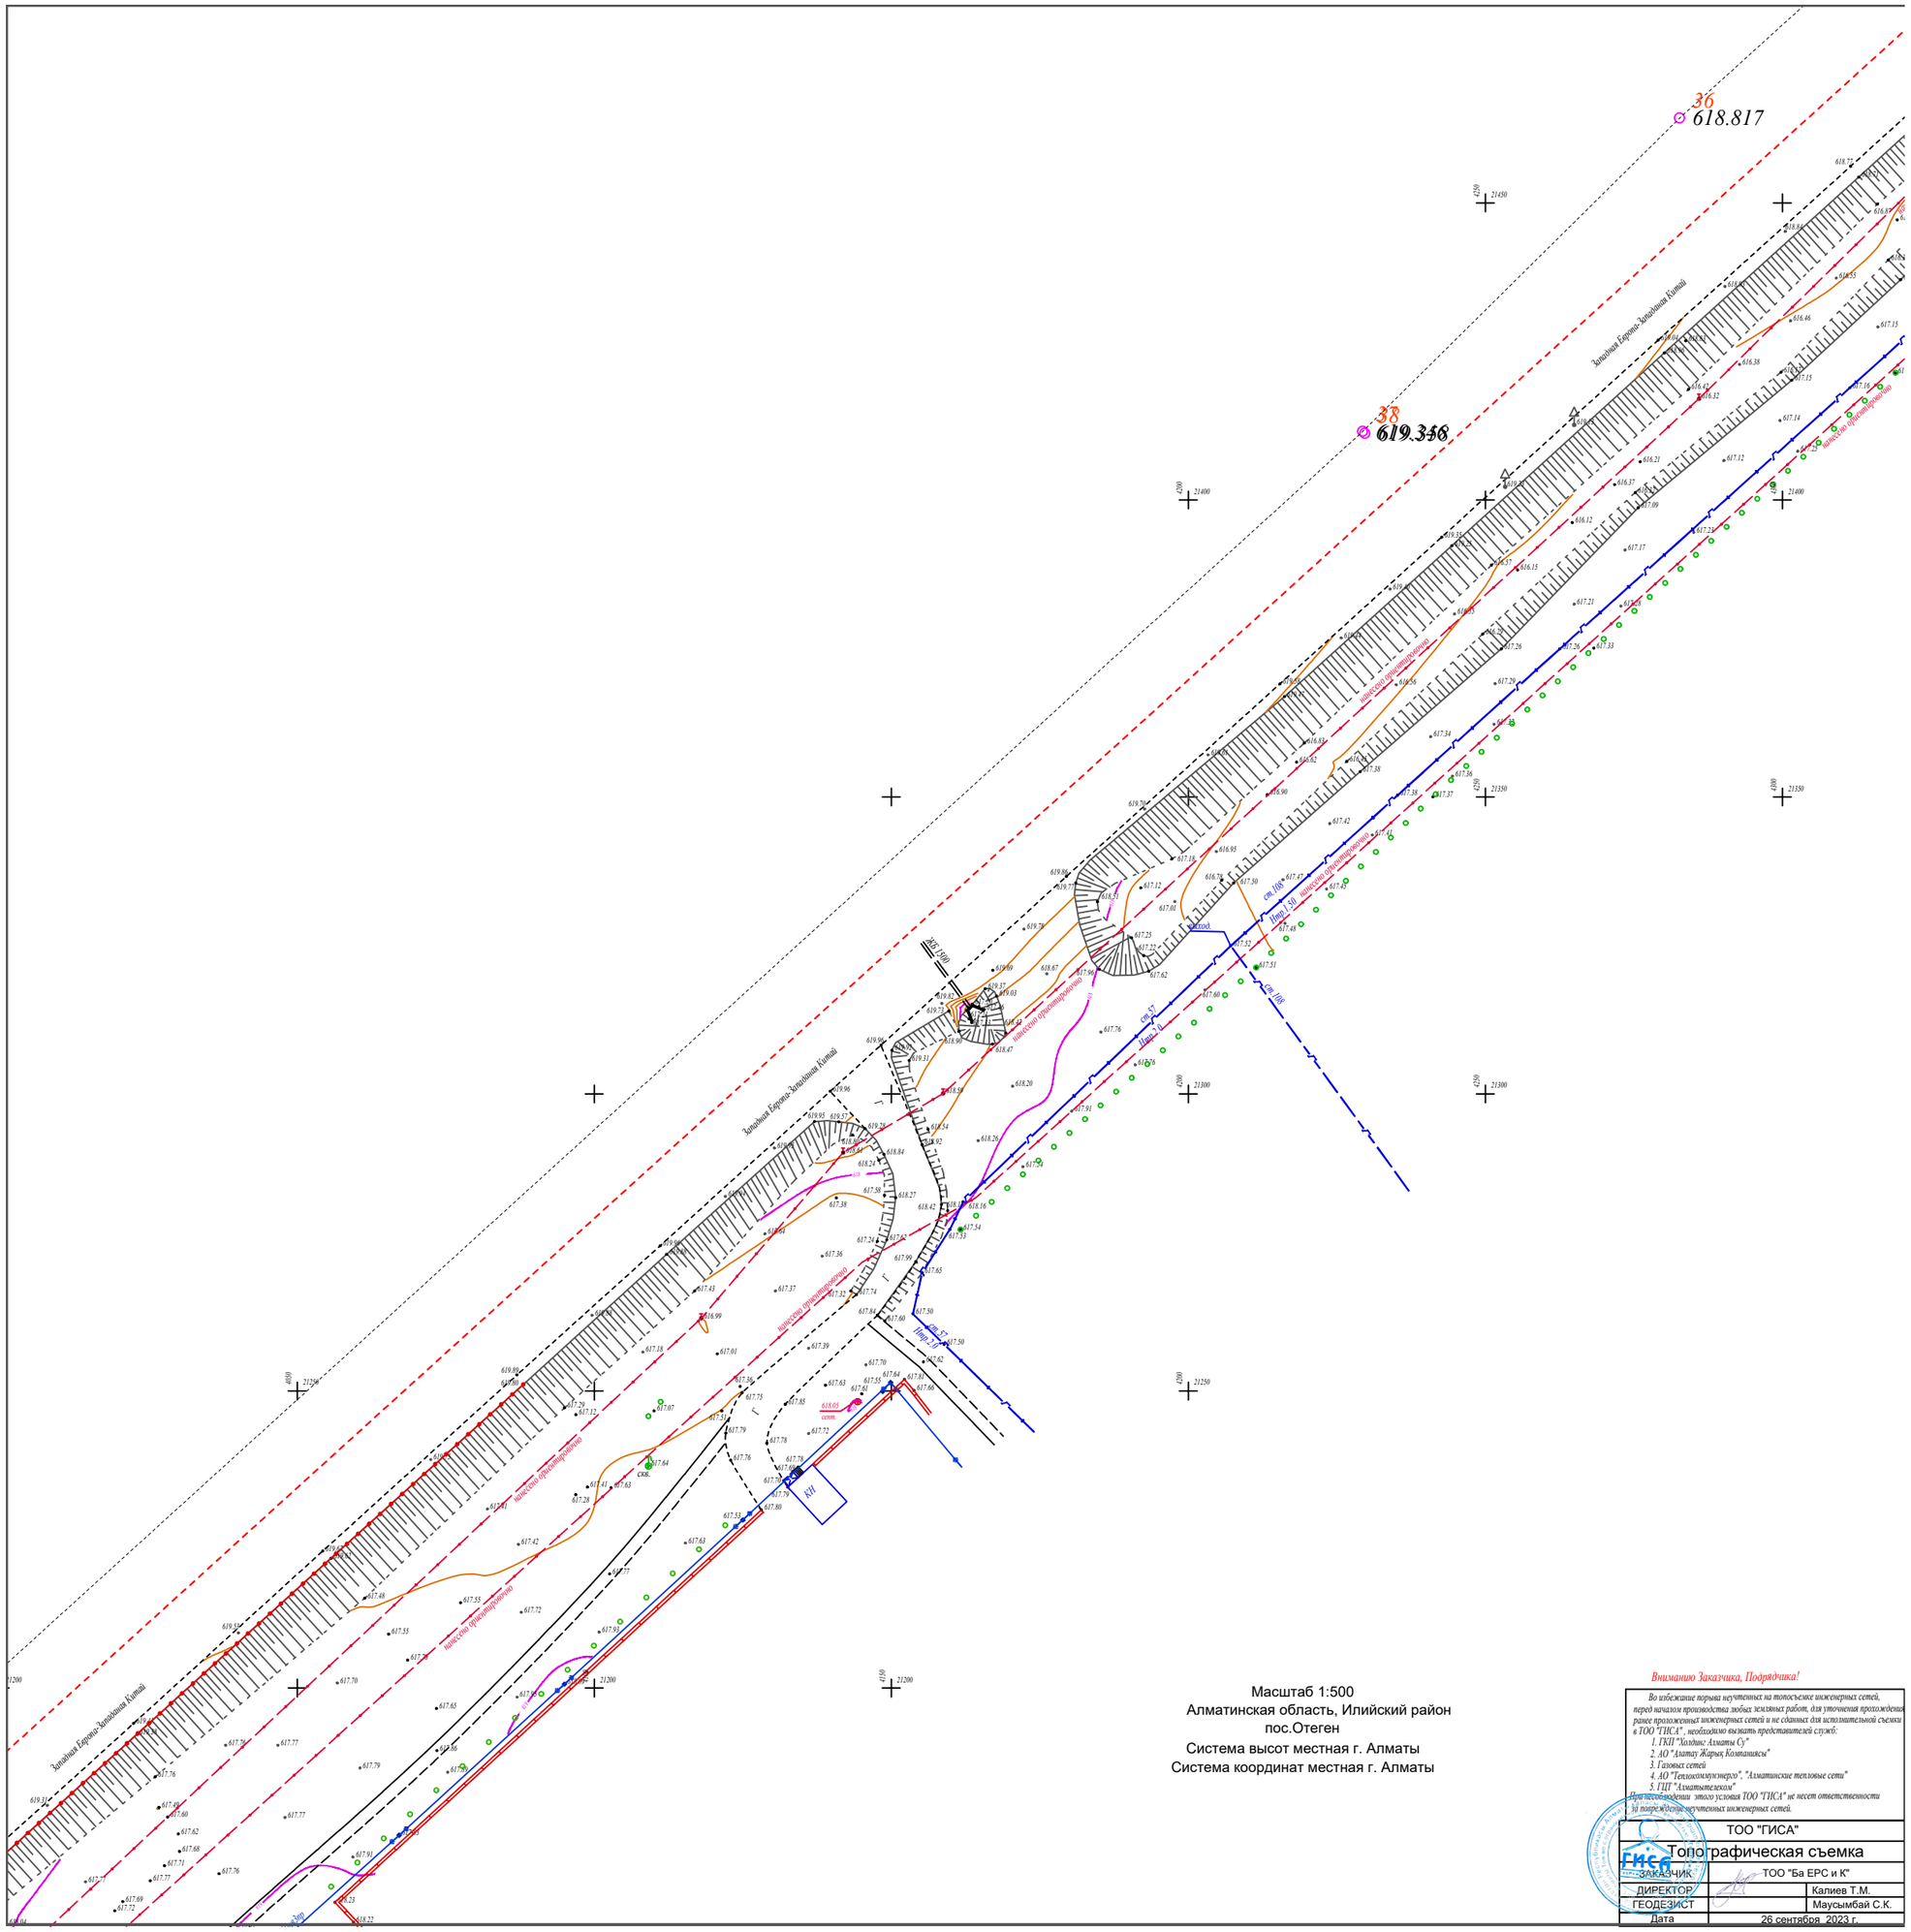

Масштаб 1:500
Алматинская область, Илийский район
пос.Отеген
Система высот местная г. Алматы
Система координат местная г. Алматы

Вниманию Заказчика, Подрядчика!

Во избежание порыва неучтенных на топосъемке инженерных сетей, перед началом производства любых земляных работ, для уточнения прохождения ранее проложенных инженерных сетей и не сданных для исполнительной съемки в ТОО "ГИСА", необходимо вызвать представителей служб:

1. ГКП "Холдинг Алматы Су"
2. АО "Алматы Жарық Компаниясы"
3. Газовых сетей
4. АО "Теплокоммуналдо", "Алматинские тепловые сети"
5. ГЦТ "Алматытелеком"

При несоблюдении этого условия ТОО "ГИСА" не несет ответственности за повреждение неучтенных инженерных сетей.

ТОО "ГИСА"		
Топографическая съемка		
ЗАКАЗЧИК	ТОО "Ба ЕРС и К"	
ДИРЕКТОР		Калиев Т.М.
ГЕОДЕЗИСТ		Маусымбай С.К.
Дата	26 сентября 2023 г.	

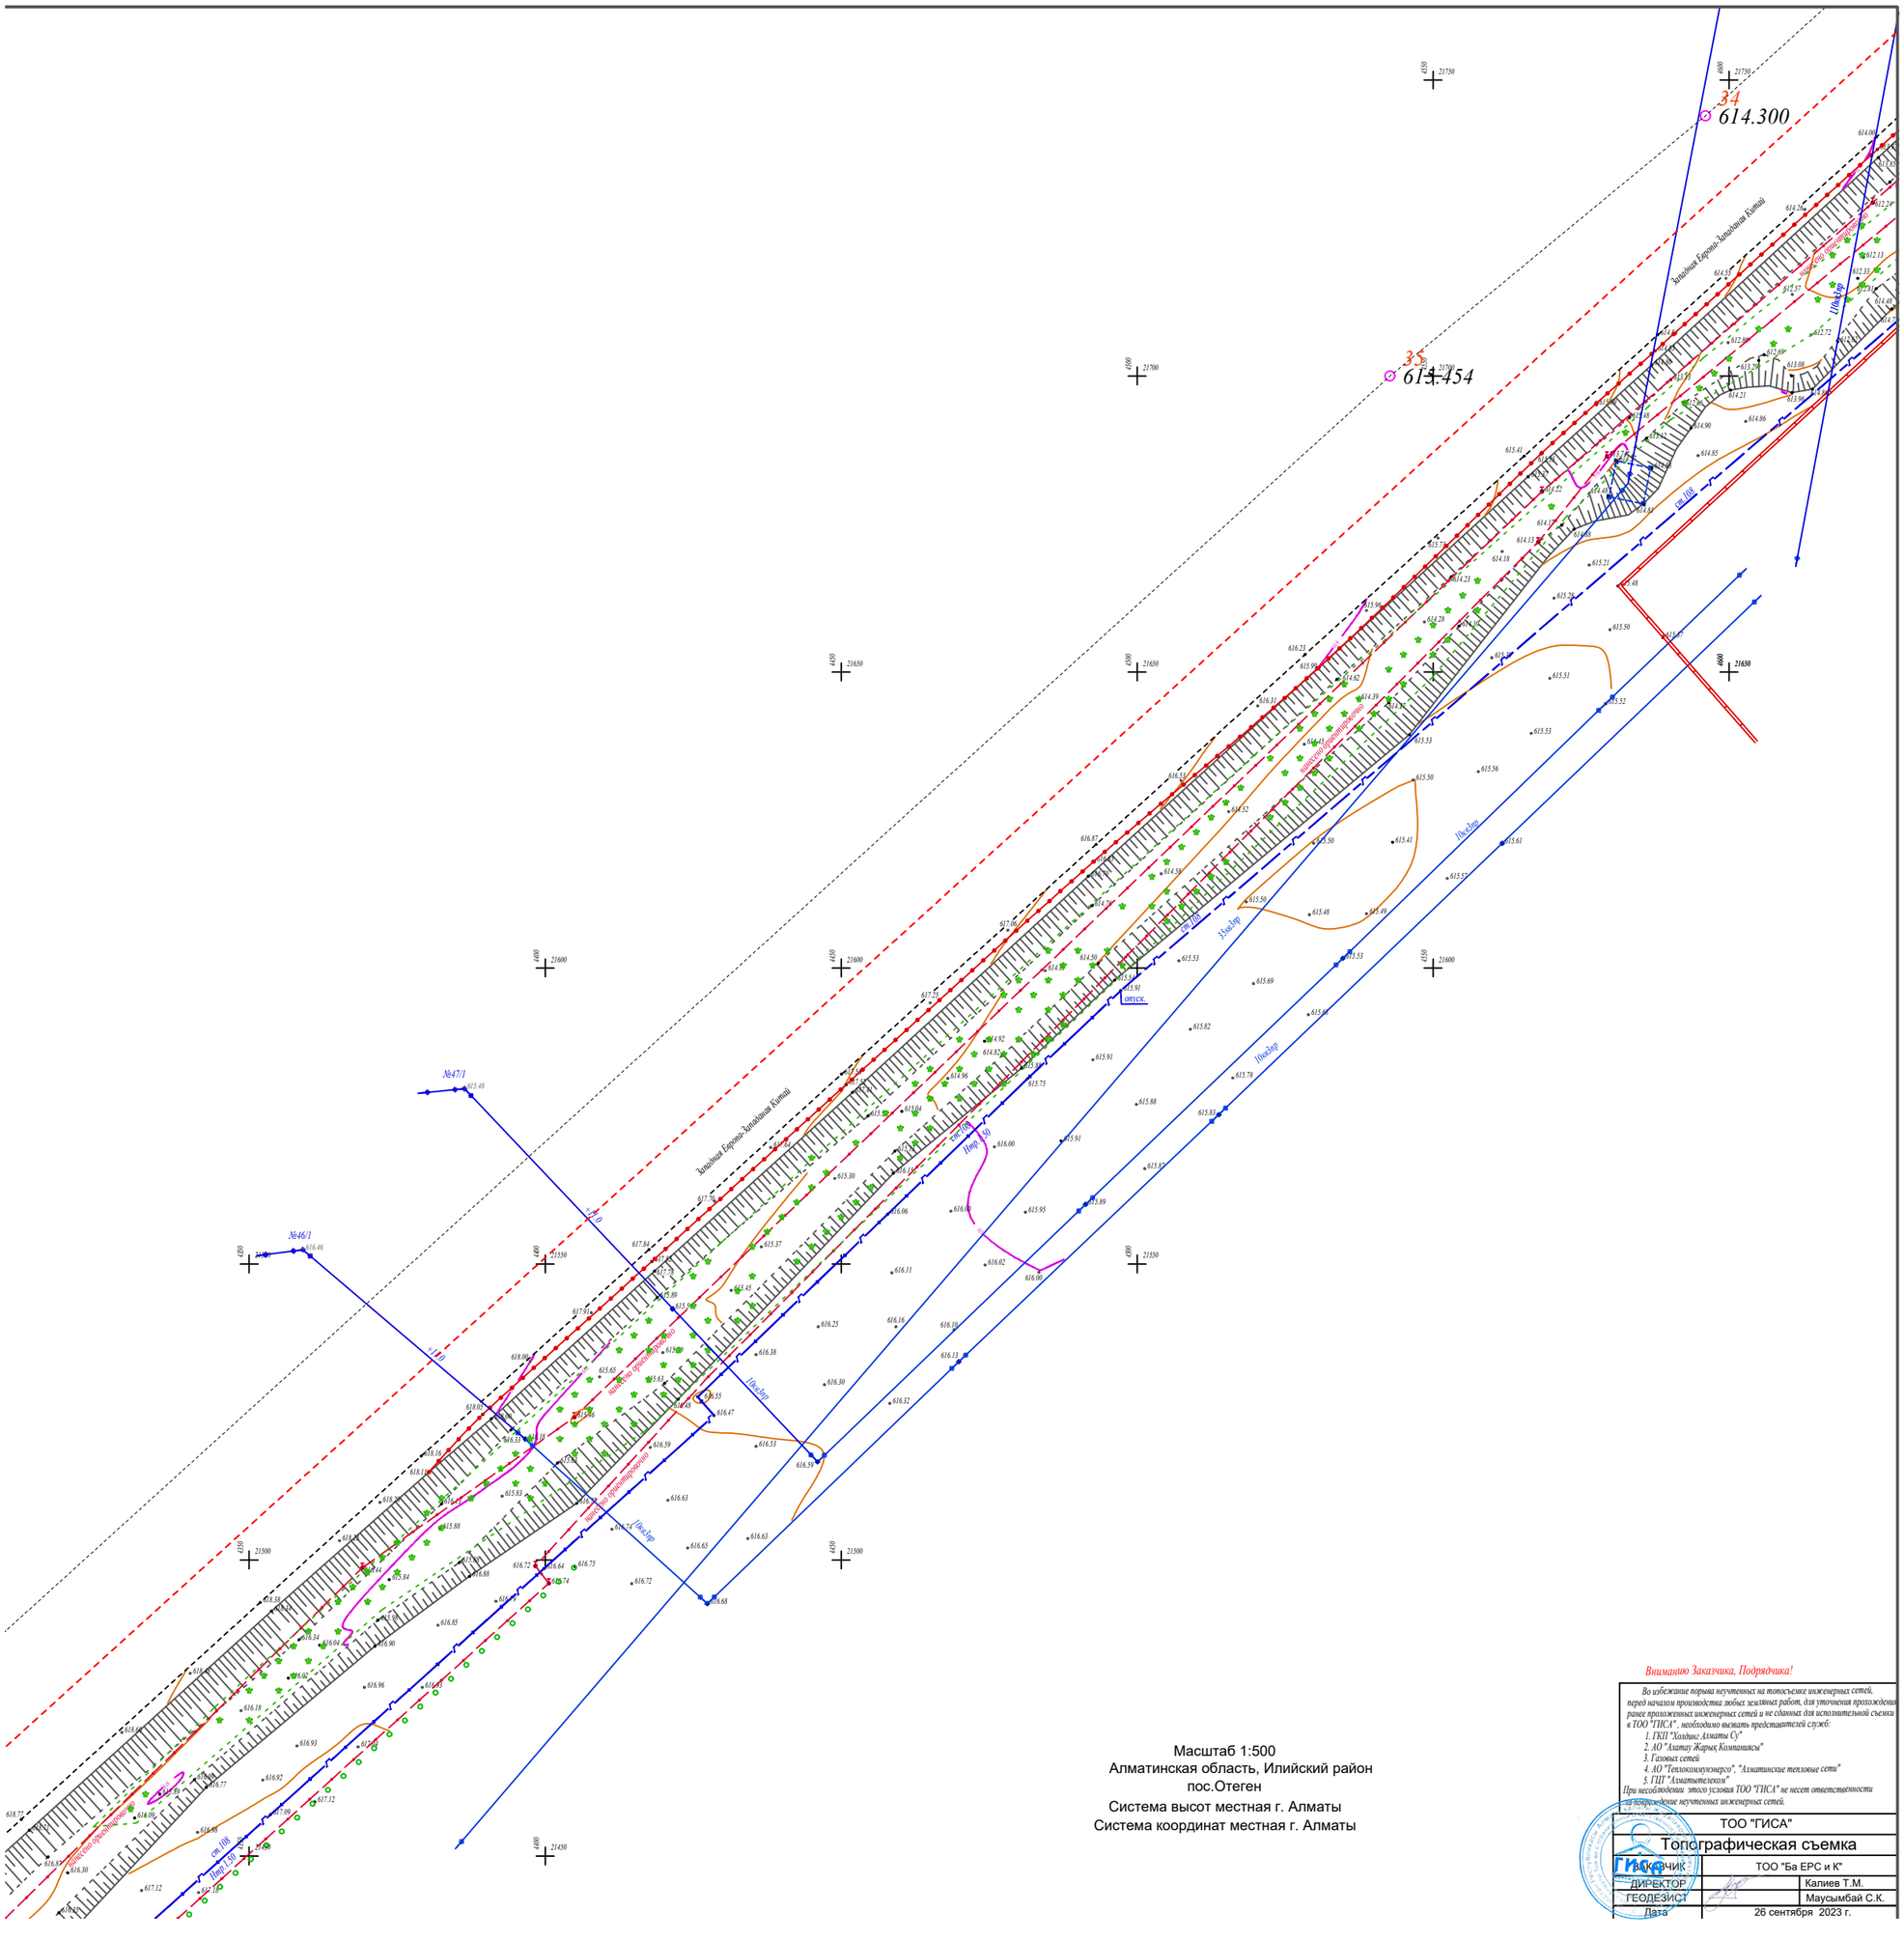

Масштаб 1:500
Алматинская область, Илийский район
пос.Отеген
Система высот местная г. Алматы
Система координат местная г. Алматы

Вниманию Заказчика, Подрядчика!

Во избежание порыва неучтенных на топосъемке инженерных сетей, перед началом производства любых земляных работ, для уточнения прохождения ранее проложенных инженерных сетей и не сданных для исполнительной съемки в ТОО "ГИСА", необходимо вызвать представителей служб:

1. ГКП "Хоздиниг Алматы Су"
2. АО "Алатау Жарык Компаниясы"
3. Газовых сетей
4. АО "Теплокоммуэнерго", "Алматинские тепловые сети"
5. ГЦП "Алматытелеком"

При несоблюдении этого условия ТОО "ГИСА" не несет ответственности за повреждение неучтенных инженерных сетей.

ТОО "ГИСА"		
Топографическая съемка		
ЗАКАЗЧИК	ТОО "Ба ЕРС и К"	
ДИРЕКТОР		Калиев Т.М.
ГЕОДЕЗИСТ		Маусымбай С.К.
Дата	26 сентября 2023 г.	

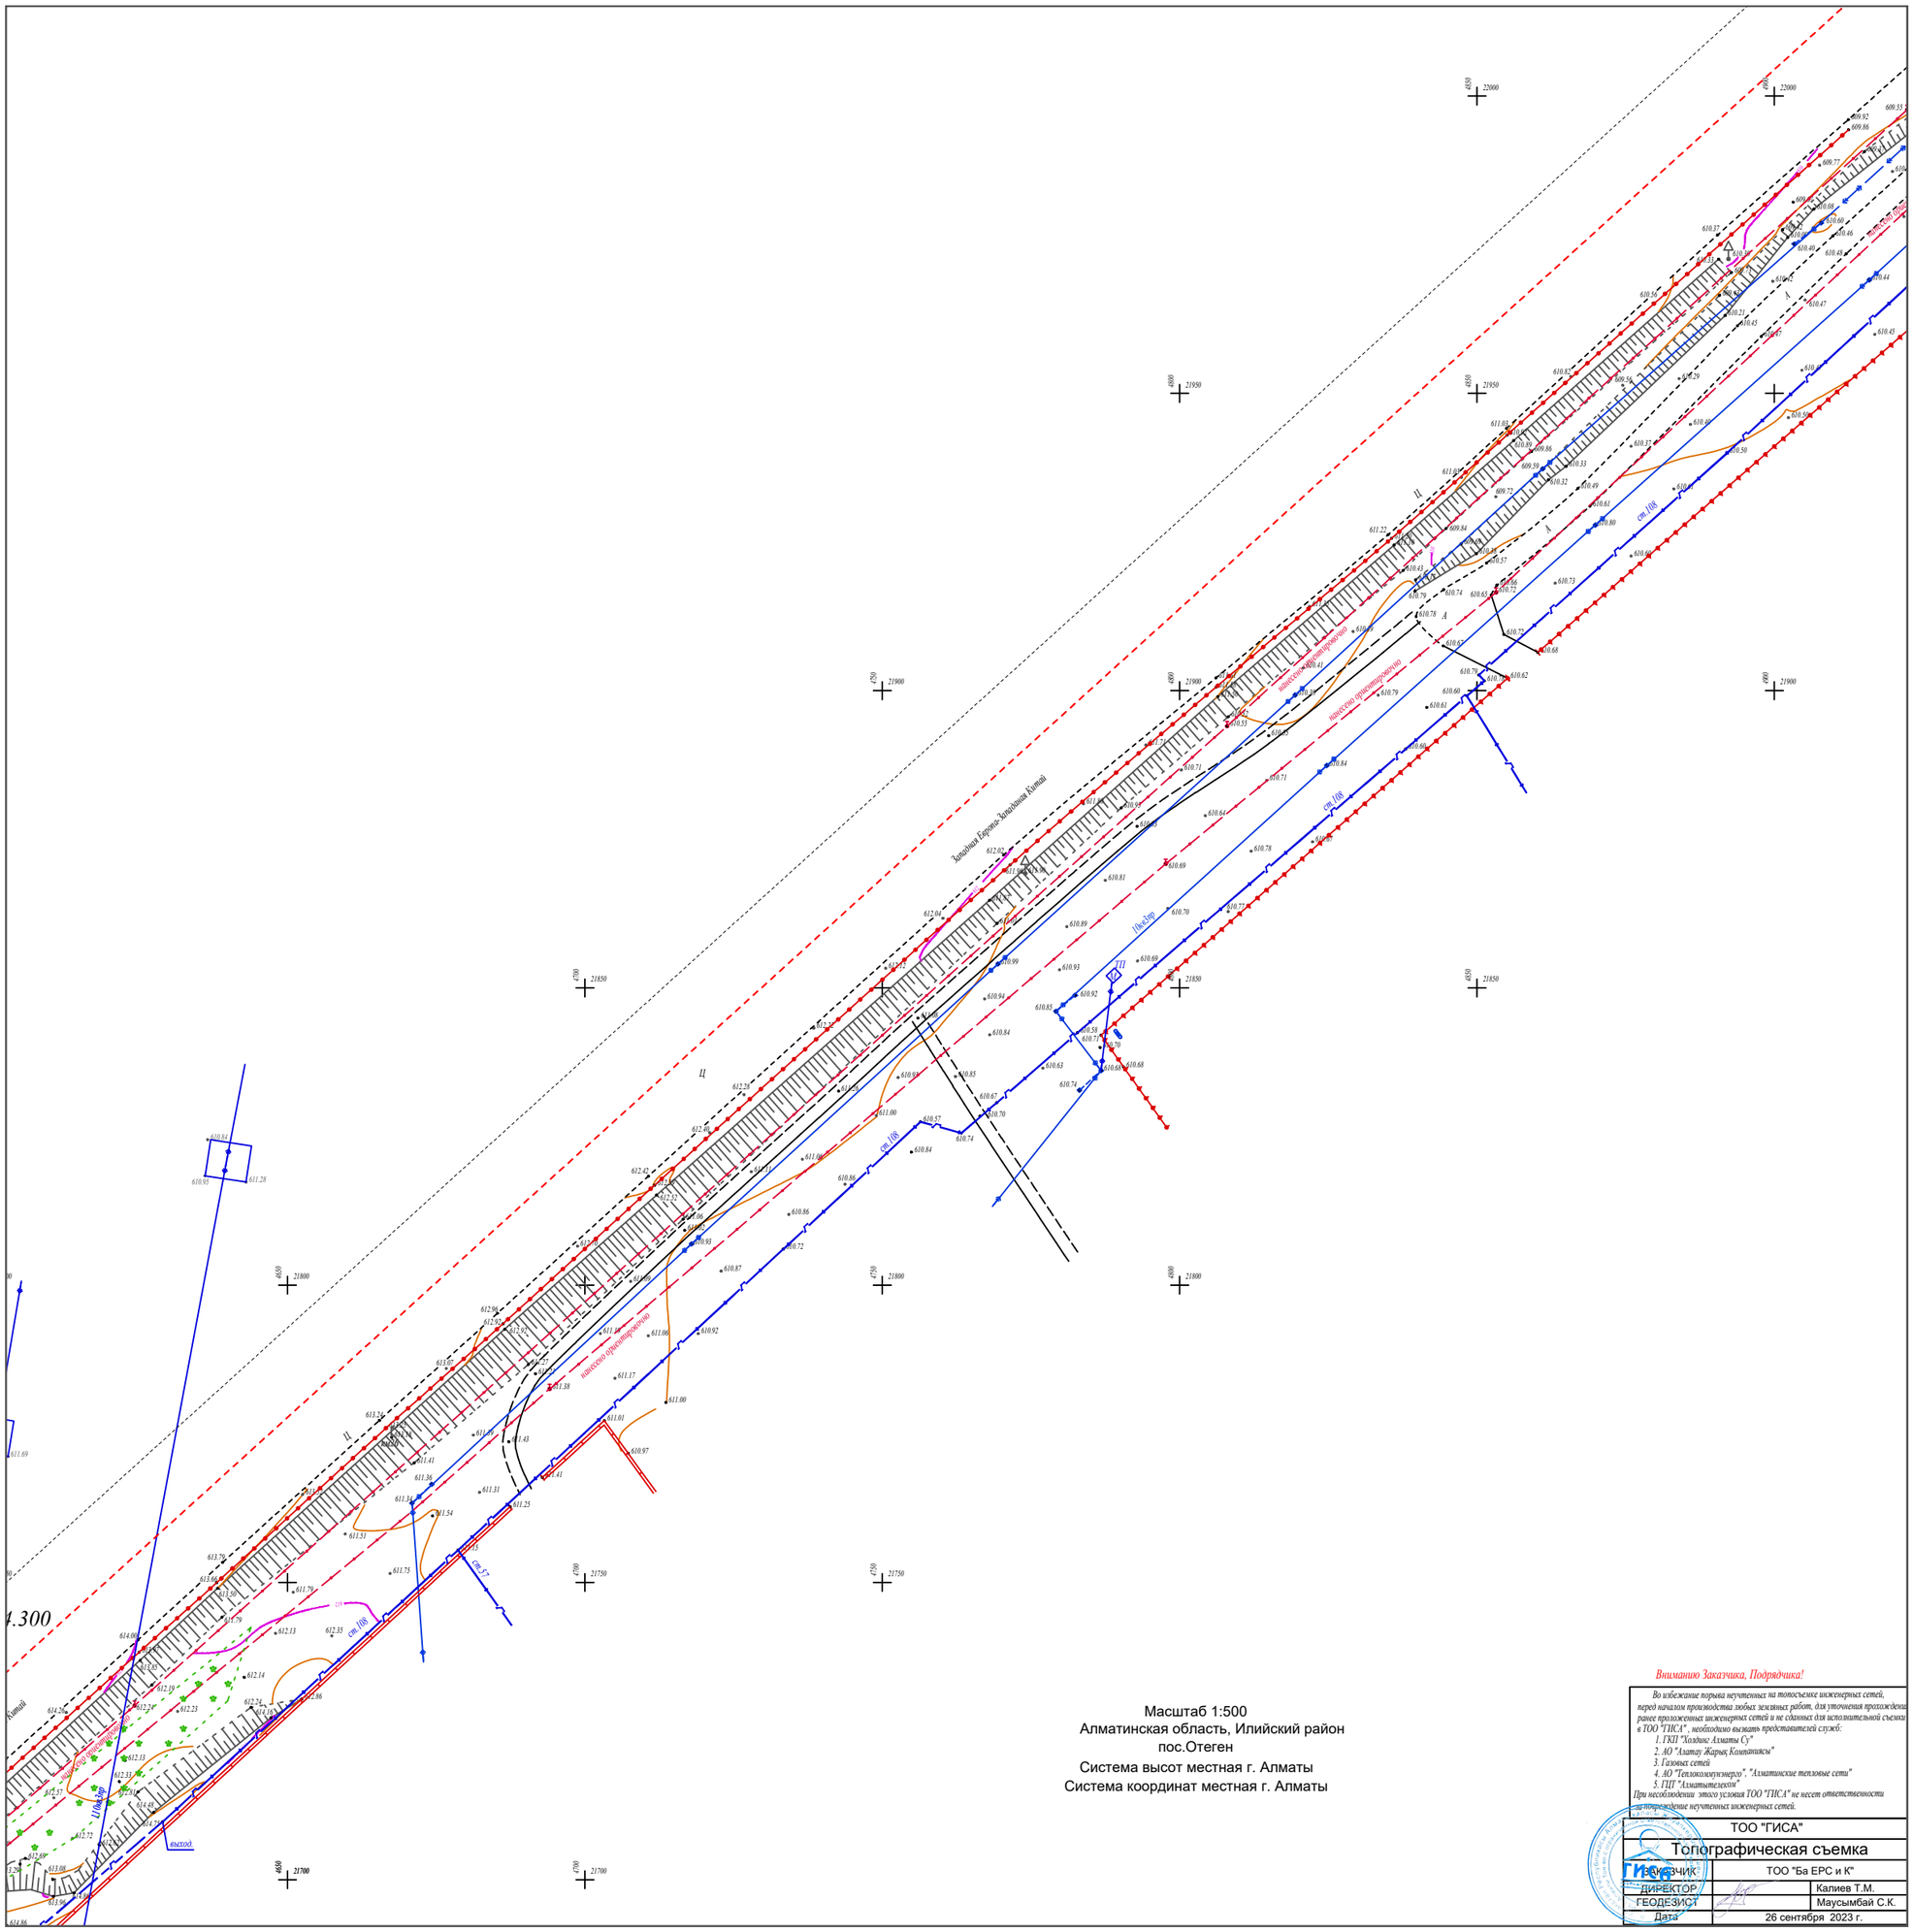
Западная Европа-Западный Китай
ст.108
ст.57
ПК9+00

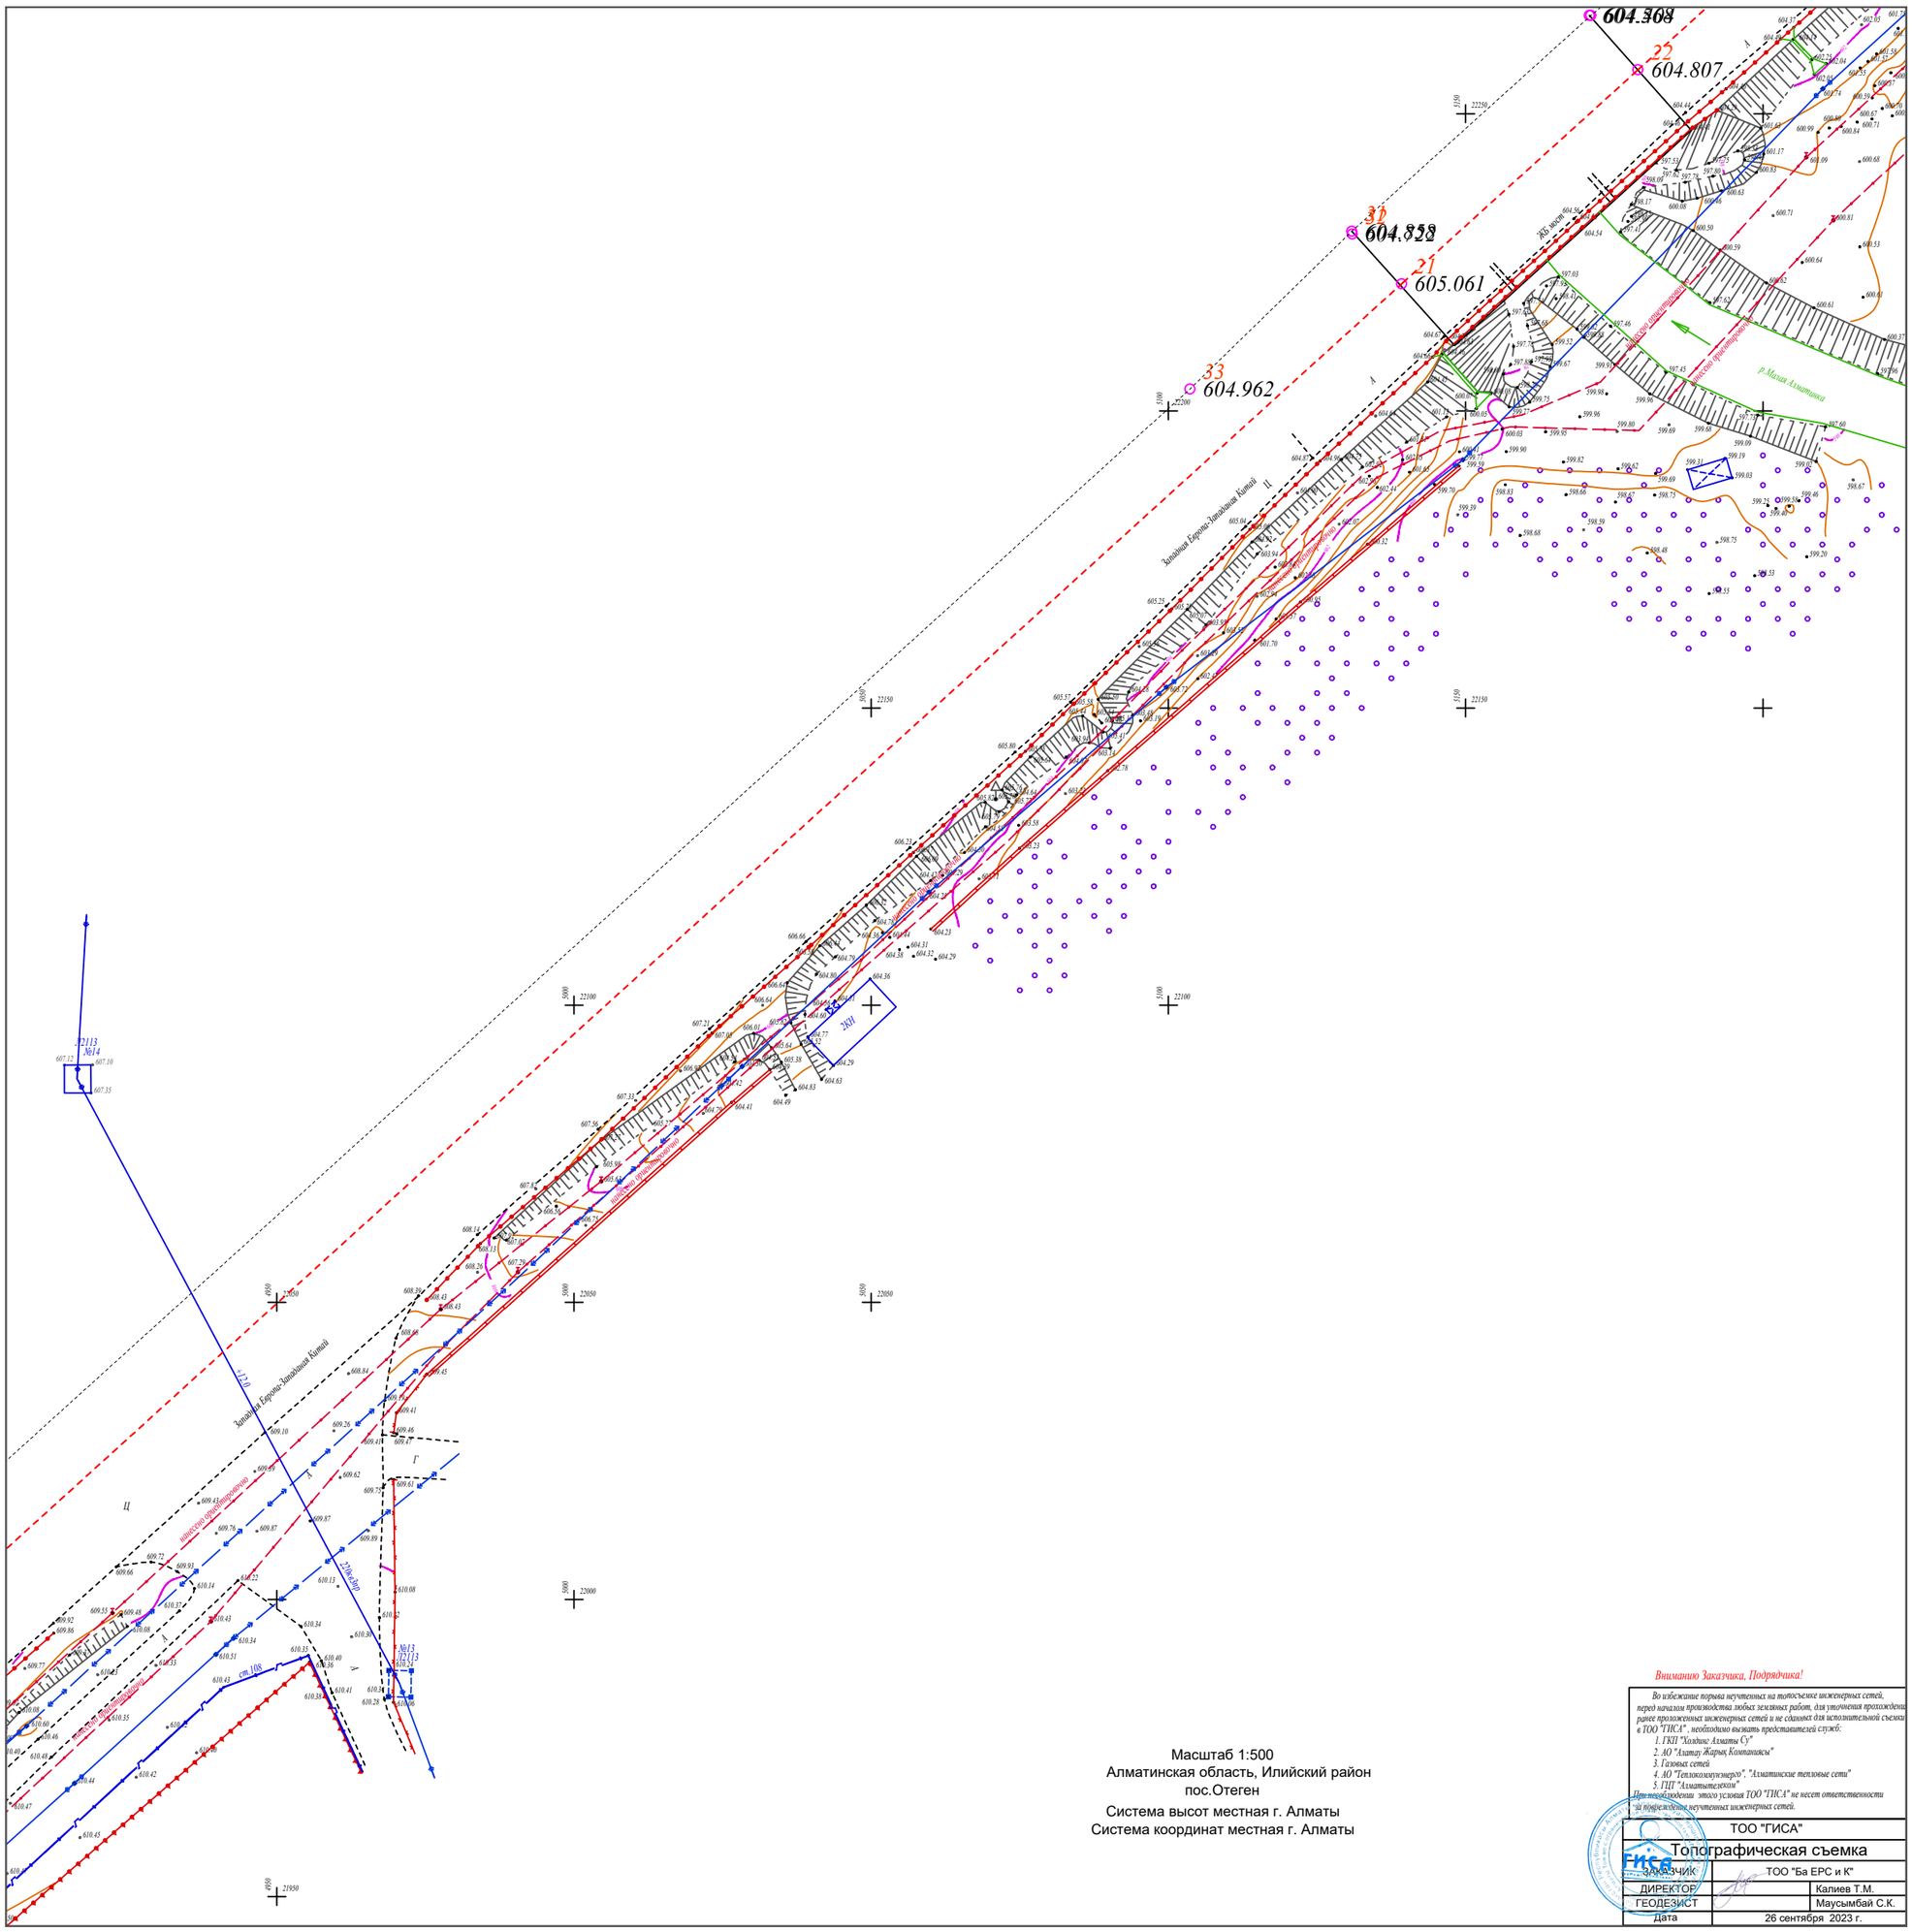

Масштаб 1:500
Алматинская область, Илийский район
пос.Отеген
Система высот местная г. Алматы
Система координат местная г. Алматы

Вниманию Заказчика, Подрядчика!

Во избежание порыва неучтенных на топосъемке инженерных сетей, перед началом производства любых земляных работ, для уточнения прохождения ранее проложенных инженерных сетей и не сданных для исполнительной съемки в ТОО "ГИСА" , необходимо вызвать представителей служб:

1. ГКП "Холдинг Алматы Су"
2. АО "Алатау Жарық Компаниясы"
3. Газовых сетей
4. АО "Теплокоммунэнерго", "Алматинские тепловые сети"
5. ГЦГ "Алматыгеоком"

При несоблюдении этого условия ТОО "ГИСА" не несет ответственности за повреждение неучтенных инженерных сетей.

ТОО "ГИСА"		
Топографическая съемка		
ЗАКАЗЧИК	ТОО "Ба ЕРС и К"	
ДИРЕКТОР		Калиев Т.М.
ГЕОДЕЗИСТ		Маусымбай С.К.
Дата	26 сентября 2023 г.	

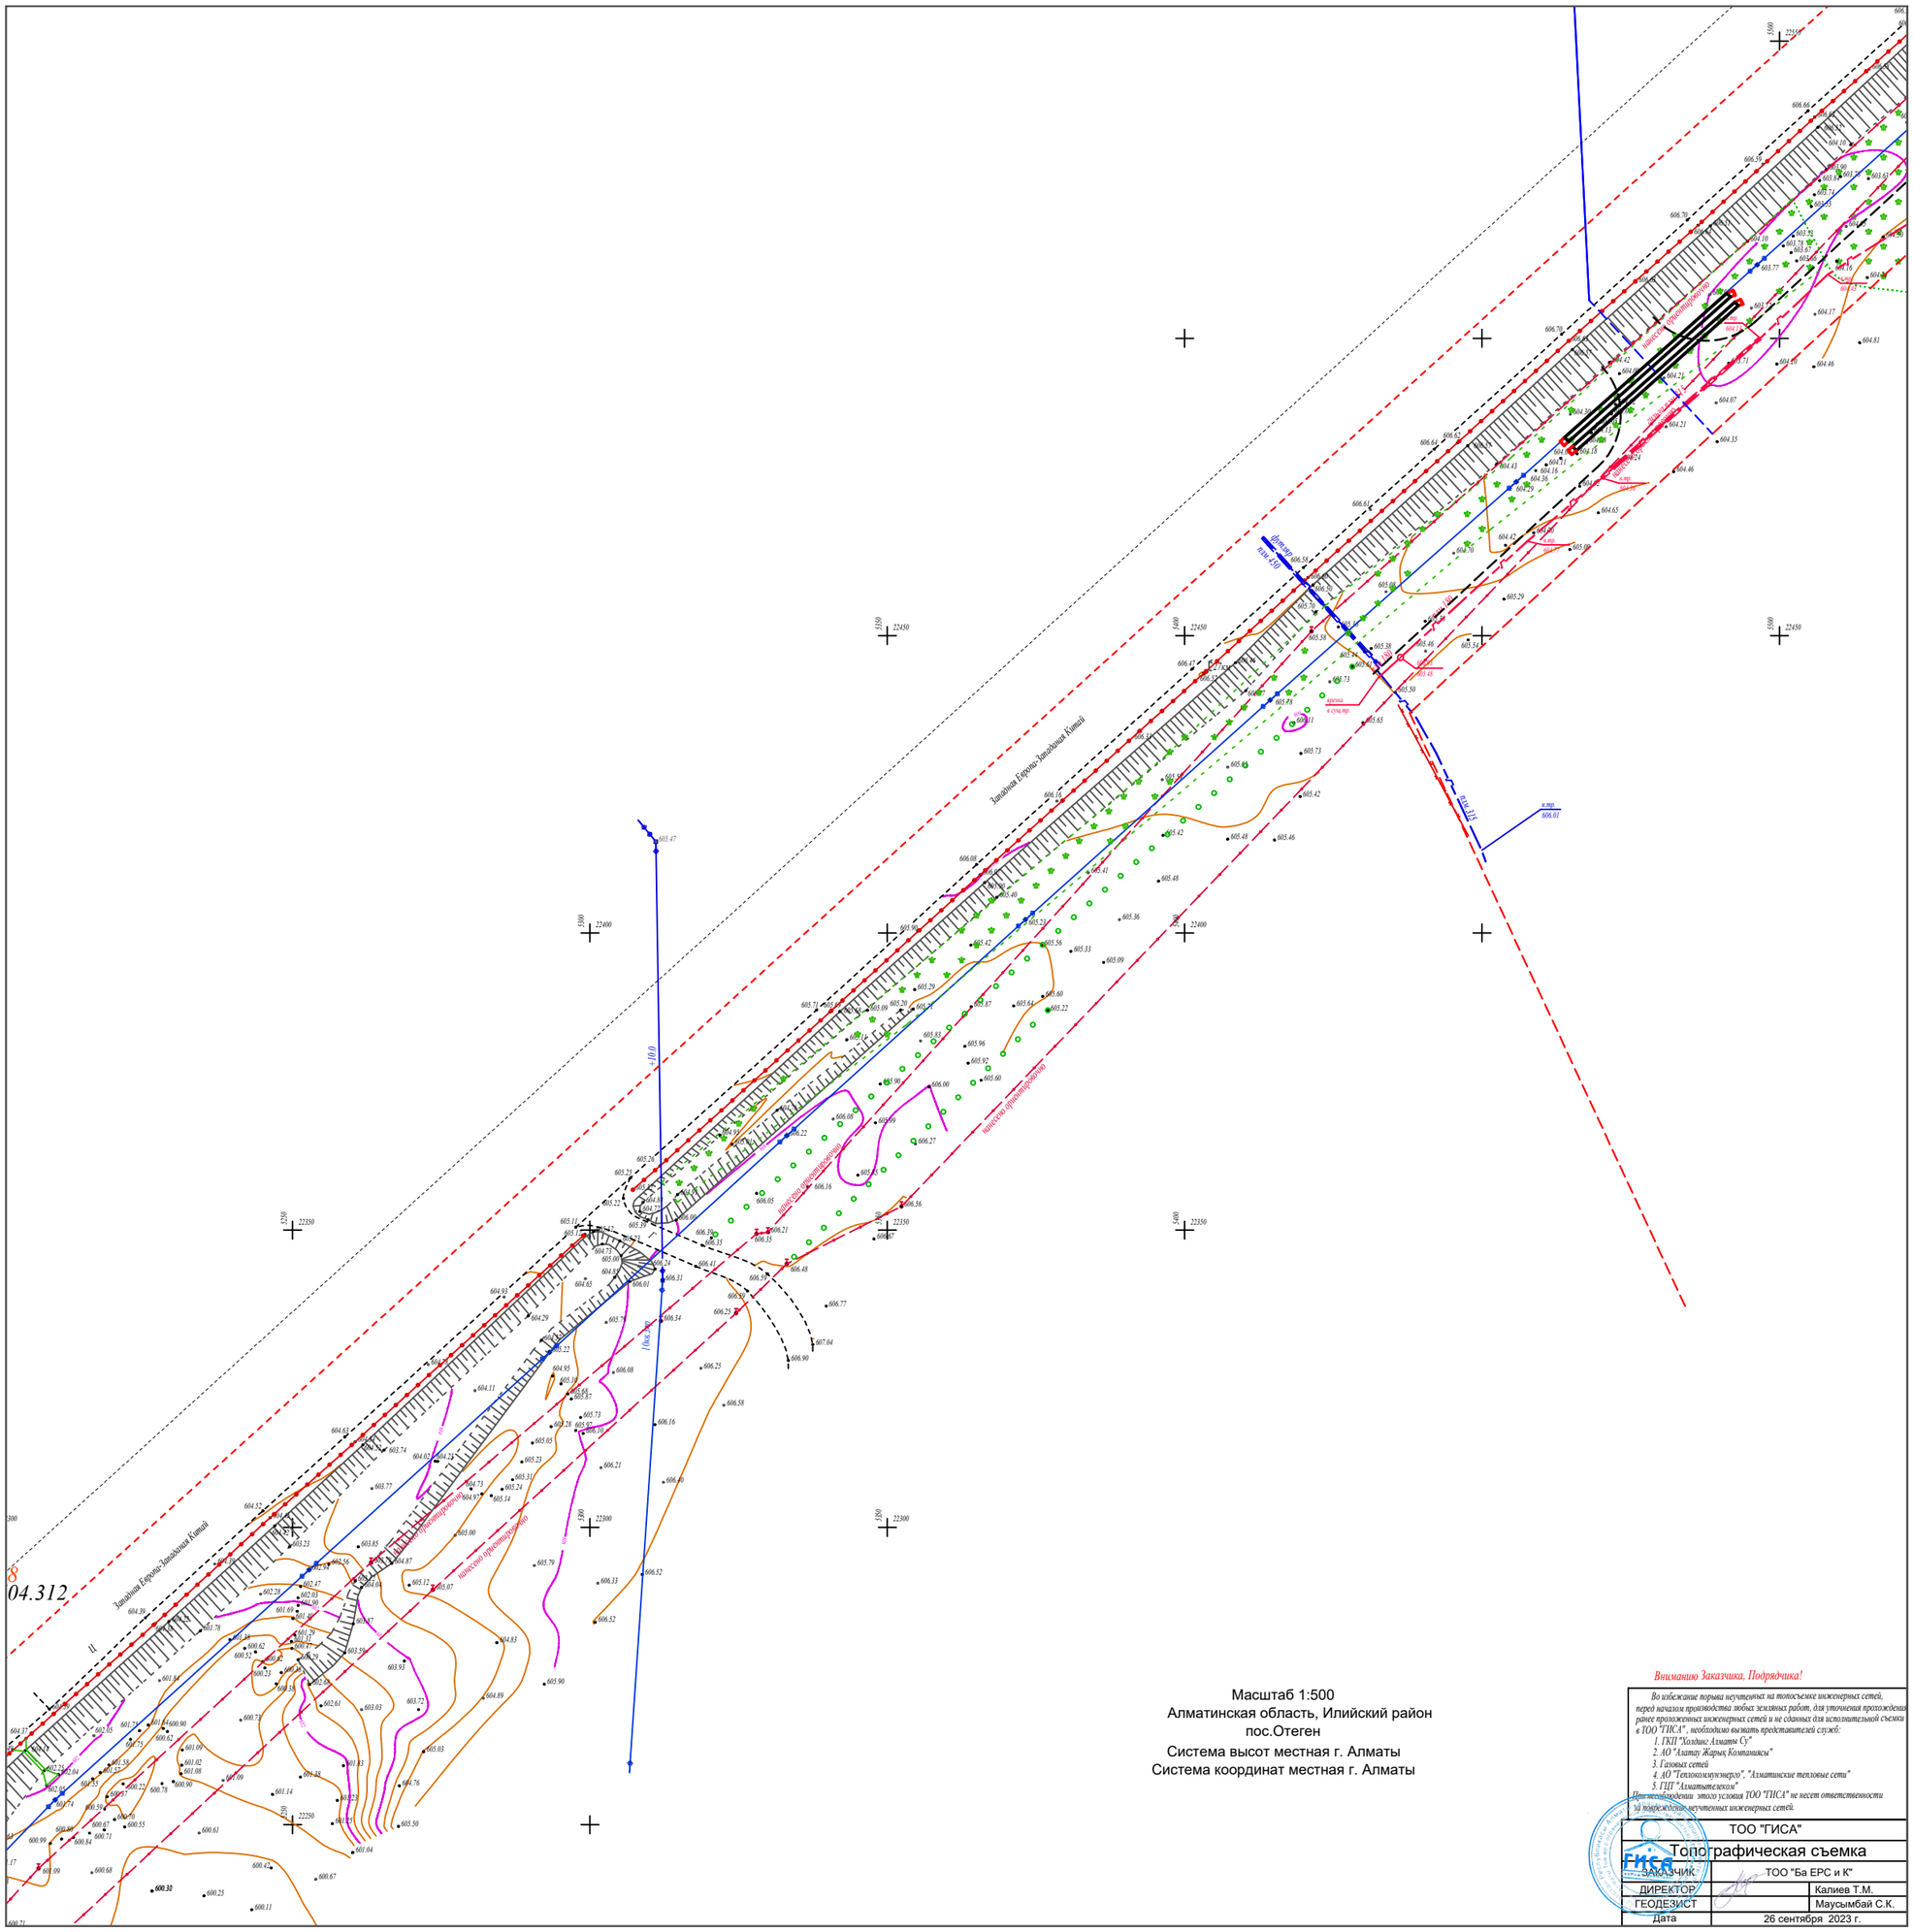
Западная Европа-Западный Китай
Западная Европа-Западный Китай
04.312

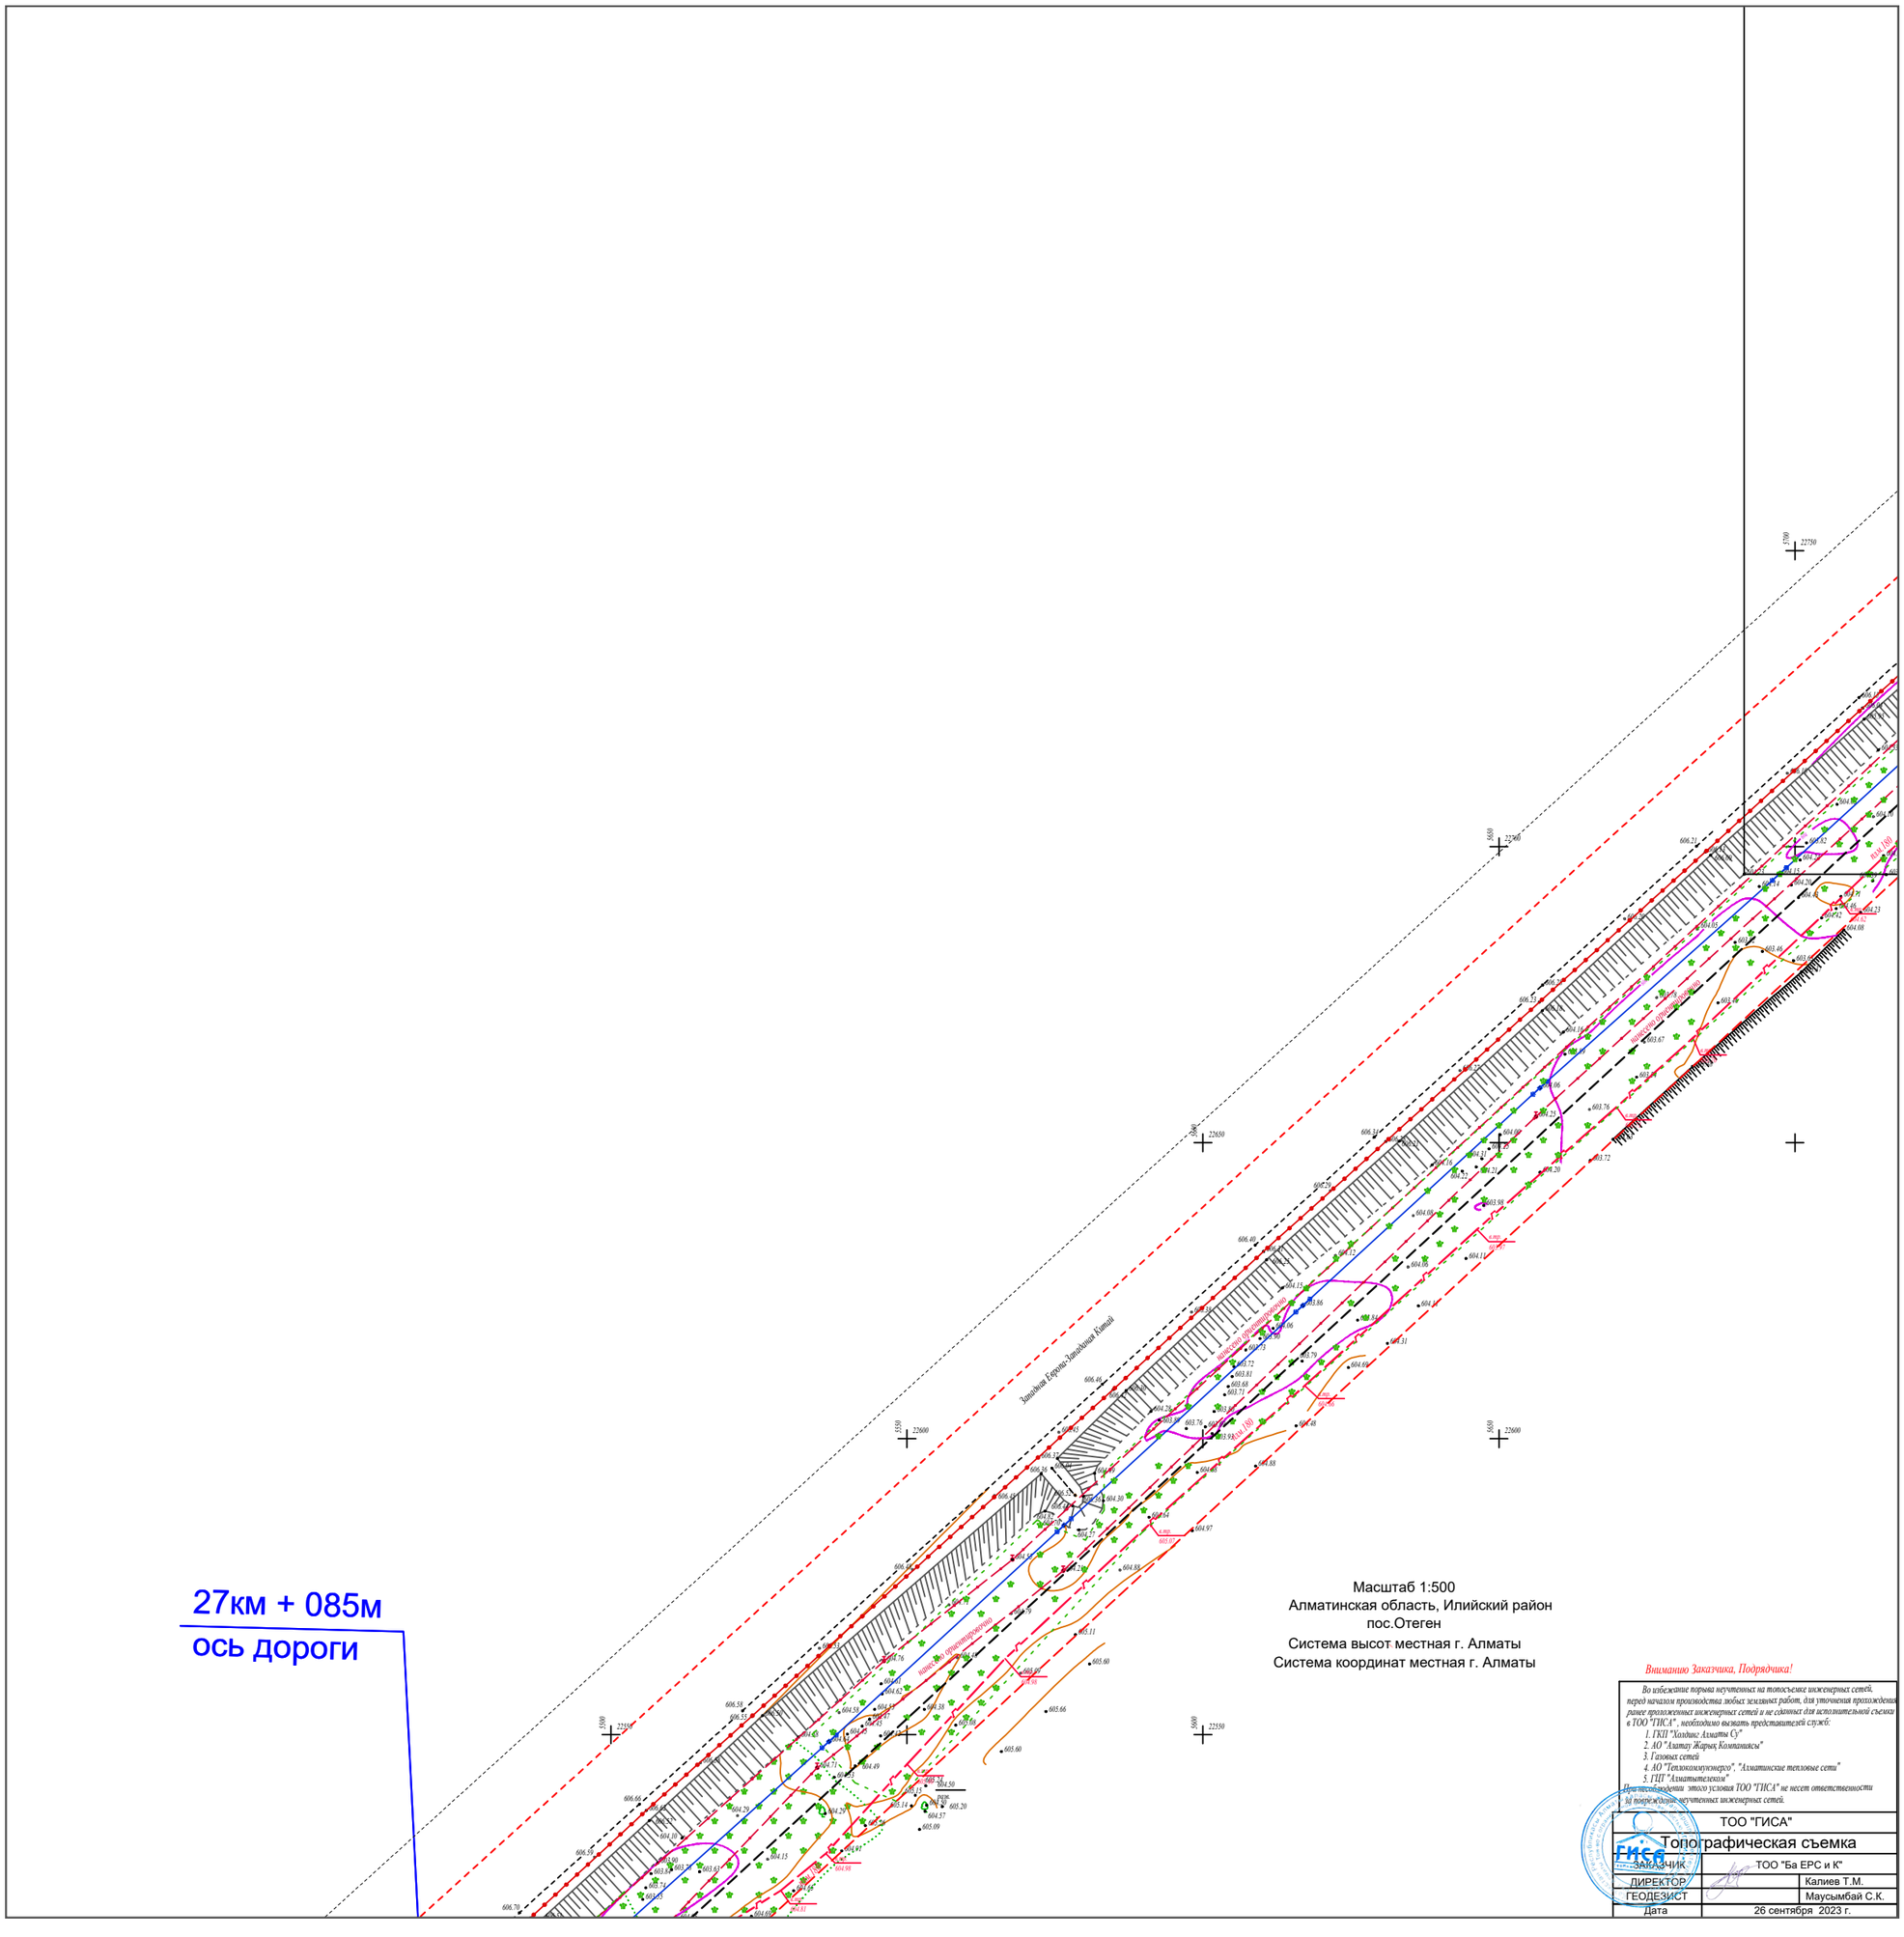

Вниманию Заказчика, Подрядчика!

Во избежание порыва неучтенных на топосъемке инженерных сетей, перед началом производства любых земляных работ, для уточнения прохождения ранее проложенных инженерных сетей и не сдатных для исполнительной съемки в ТОО "ГИСА", необходимо вызвать представителей служб:

1. ГКП "Холдинг Алматы Су"
2. АО "Алматы Жарык Компаниясы"
3. Газовых сетей
4. АО "Теплокоммуэнерго", "Алматинские тепловые сети"
5. ГП "Алматытелеком"

При несоблюдении этого условия ТОО "ГИСА" не несет ответственности за повреждение неучтенных инженерных сетей.

ТОО "ГИСА"	
Топографическая съемка	
ЗАКАЗЧИК	ТОО "Ба ЕРС и К"
ДИРЕКТОР	Калиев Т.М.
ГЕОДЕЗИСТ	Маусымбай С.К.
Дата	26 сентября 2023 г.

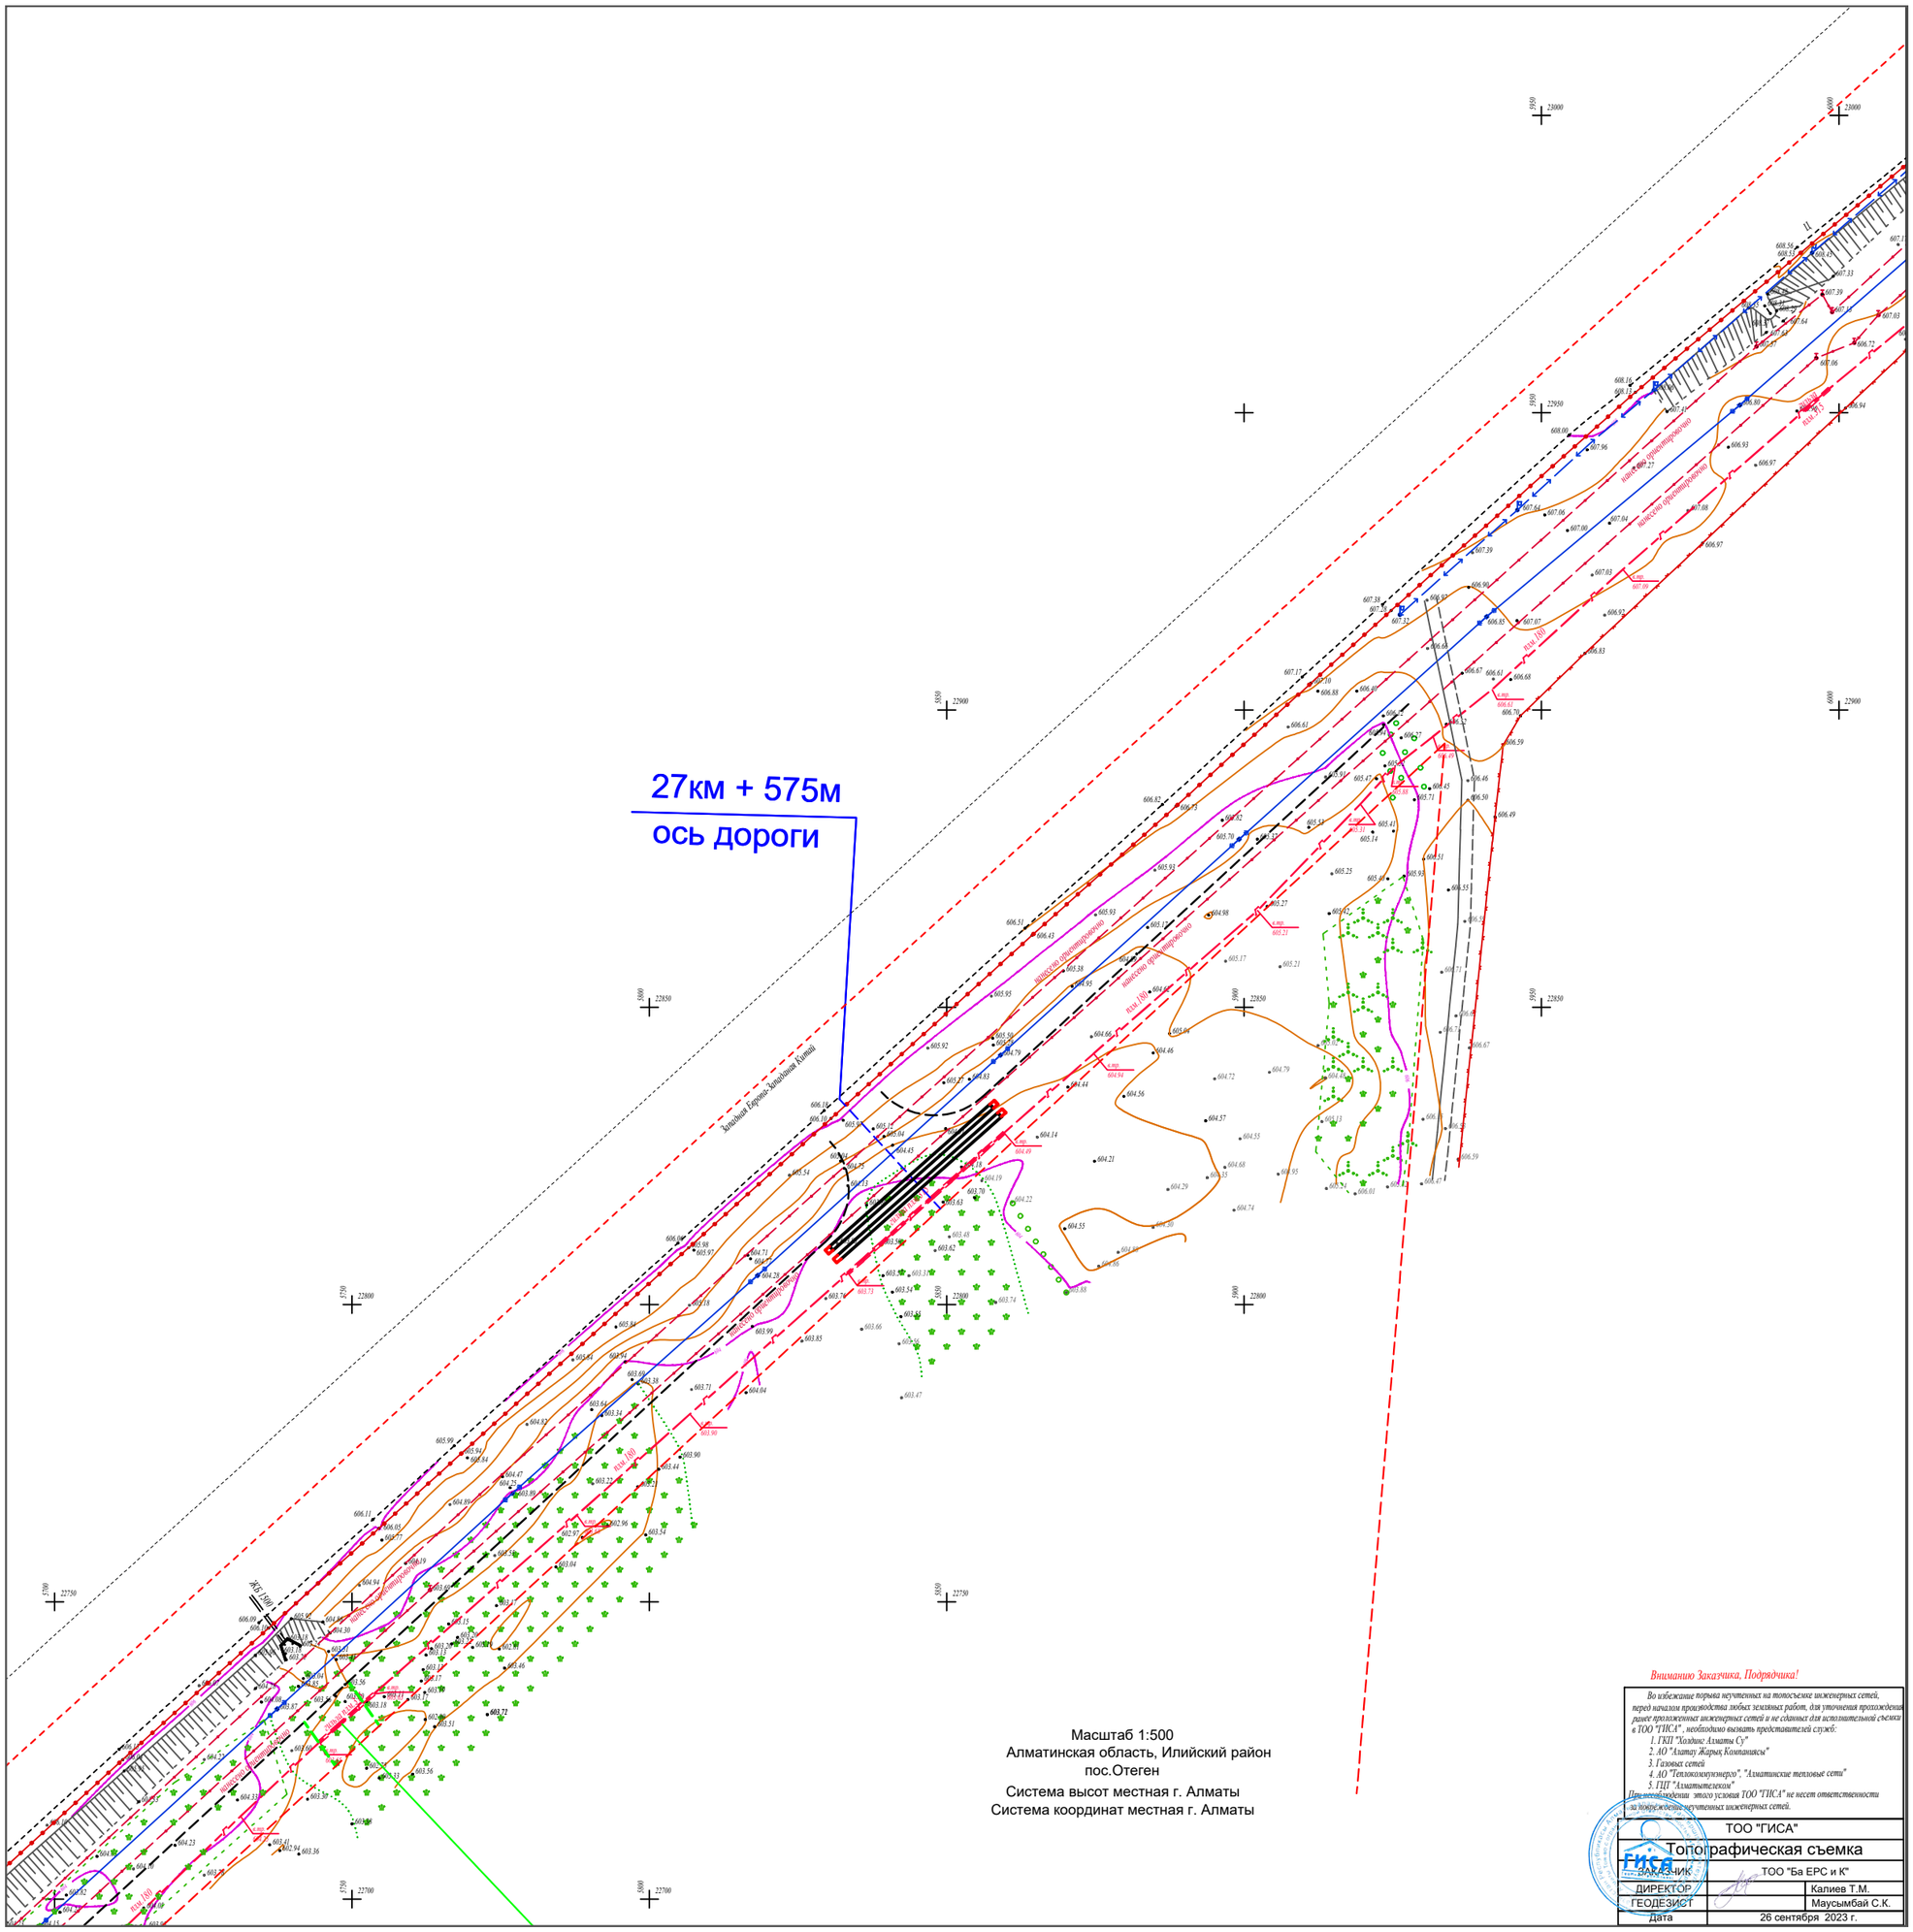

Вниманию Заказчика, Подрядчика!

Во избежание порыва неучтенных на топосъемке инженерных сетей, перед началом производства любых земляных работ, для уточнения прохождения ранее проложенных инженерных сетей а не сданных для исполнительной съемки в ТОО "ГИСА" , необходимо вызвать представителей служб:

1. ГКП "Холдинг Алматы Су"
2. АО "Алатау Жарык Компаниясы"
3. Газовых сетей
4. АО "Теплокоммунэнерго", "Алматинские тепловые сети"
5. ПЦ "Алматытелеком"

При несоблюдении этого условия ТОО "ГИСА" не несет ответственности за повреждение неучтенных инженерных сетей.

ТОО "ГИСА"	
Топографическая съемка	
ЗАКАЗЧИК	ТОО "Ба ЕРС и К"
ДИРЕКТОР	Калиев Т.М.
ГЕОДЕЗИСТ	Маусымбай С.К.
Дата	26 сентября 2023 г.

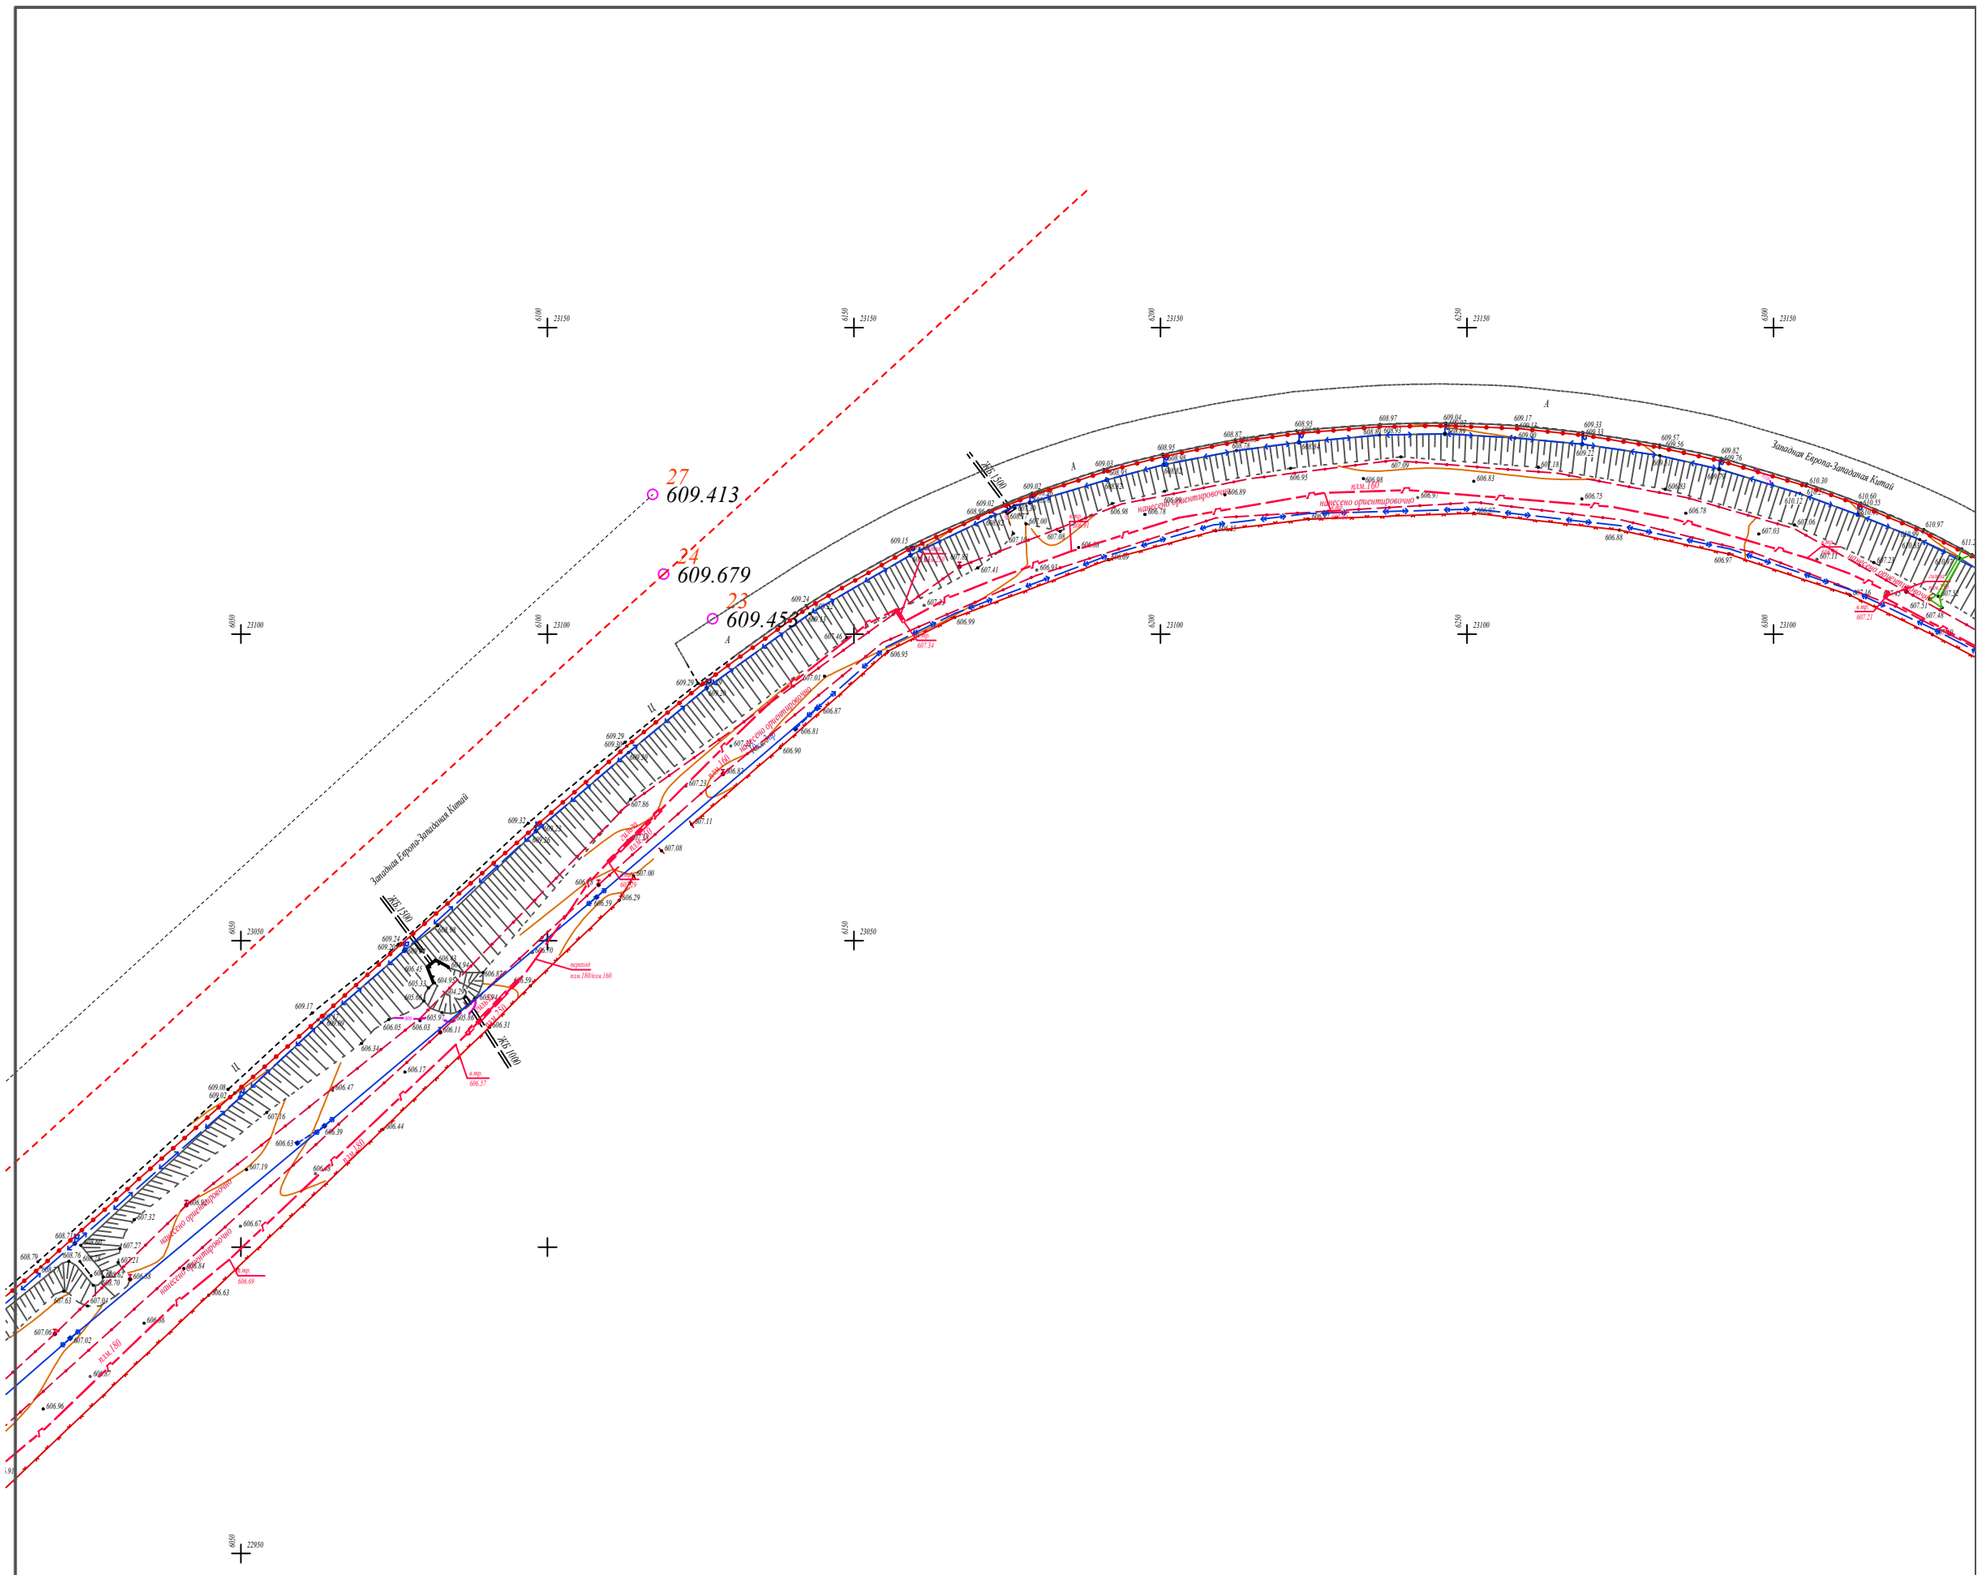

Масштаб 1:500
Алматинская область, Илийский район
пос.Отеген
Система высот местная г. Алматы
Система координат местная г. Алматы

Внимание Заказчика, Подрядчика!

Во избежание порыва неучтенных на топосъемке инженерных сетей, перед началом производства любых земляных работ, для уточнения прохождения ранее проложенных инженерных сетей и не сданных для исполнительной съемки в ТОО "ГИСА" , необходимо вызвать представителей служб:

1. ГКП "Холдинг Алматы Су"
2. АО "Алтау Жарық Компаниясы"
3. Газовых сетей
4. АО "Теплокоммунэнерго", "Алматинские тепловые сети"
5. ГЦП "Алматытелеком"

При невыполнении этого условия ТОО "ГИСА" не несет ответственности за повреждение неучтенных инженерных сетей.

ТОО "ГИСА"		
Топографическая съемка		
ЗАКАЗЧИК	ТОО "Ба ЕРС и К"	
ДИРЕКТОР		Калиев Т.М.
ГЕОДЕЗИСТ		Маусымбай С.К.
Дата	26 сентября 2023 г.	

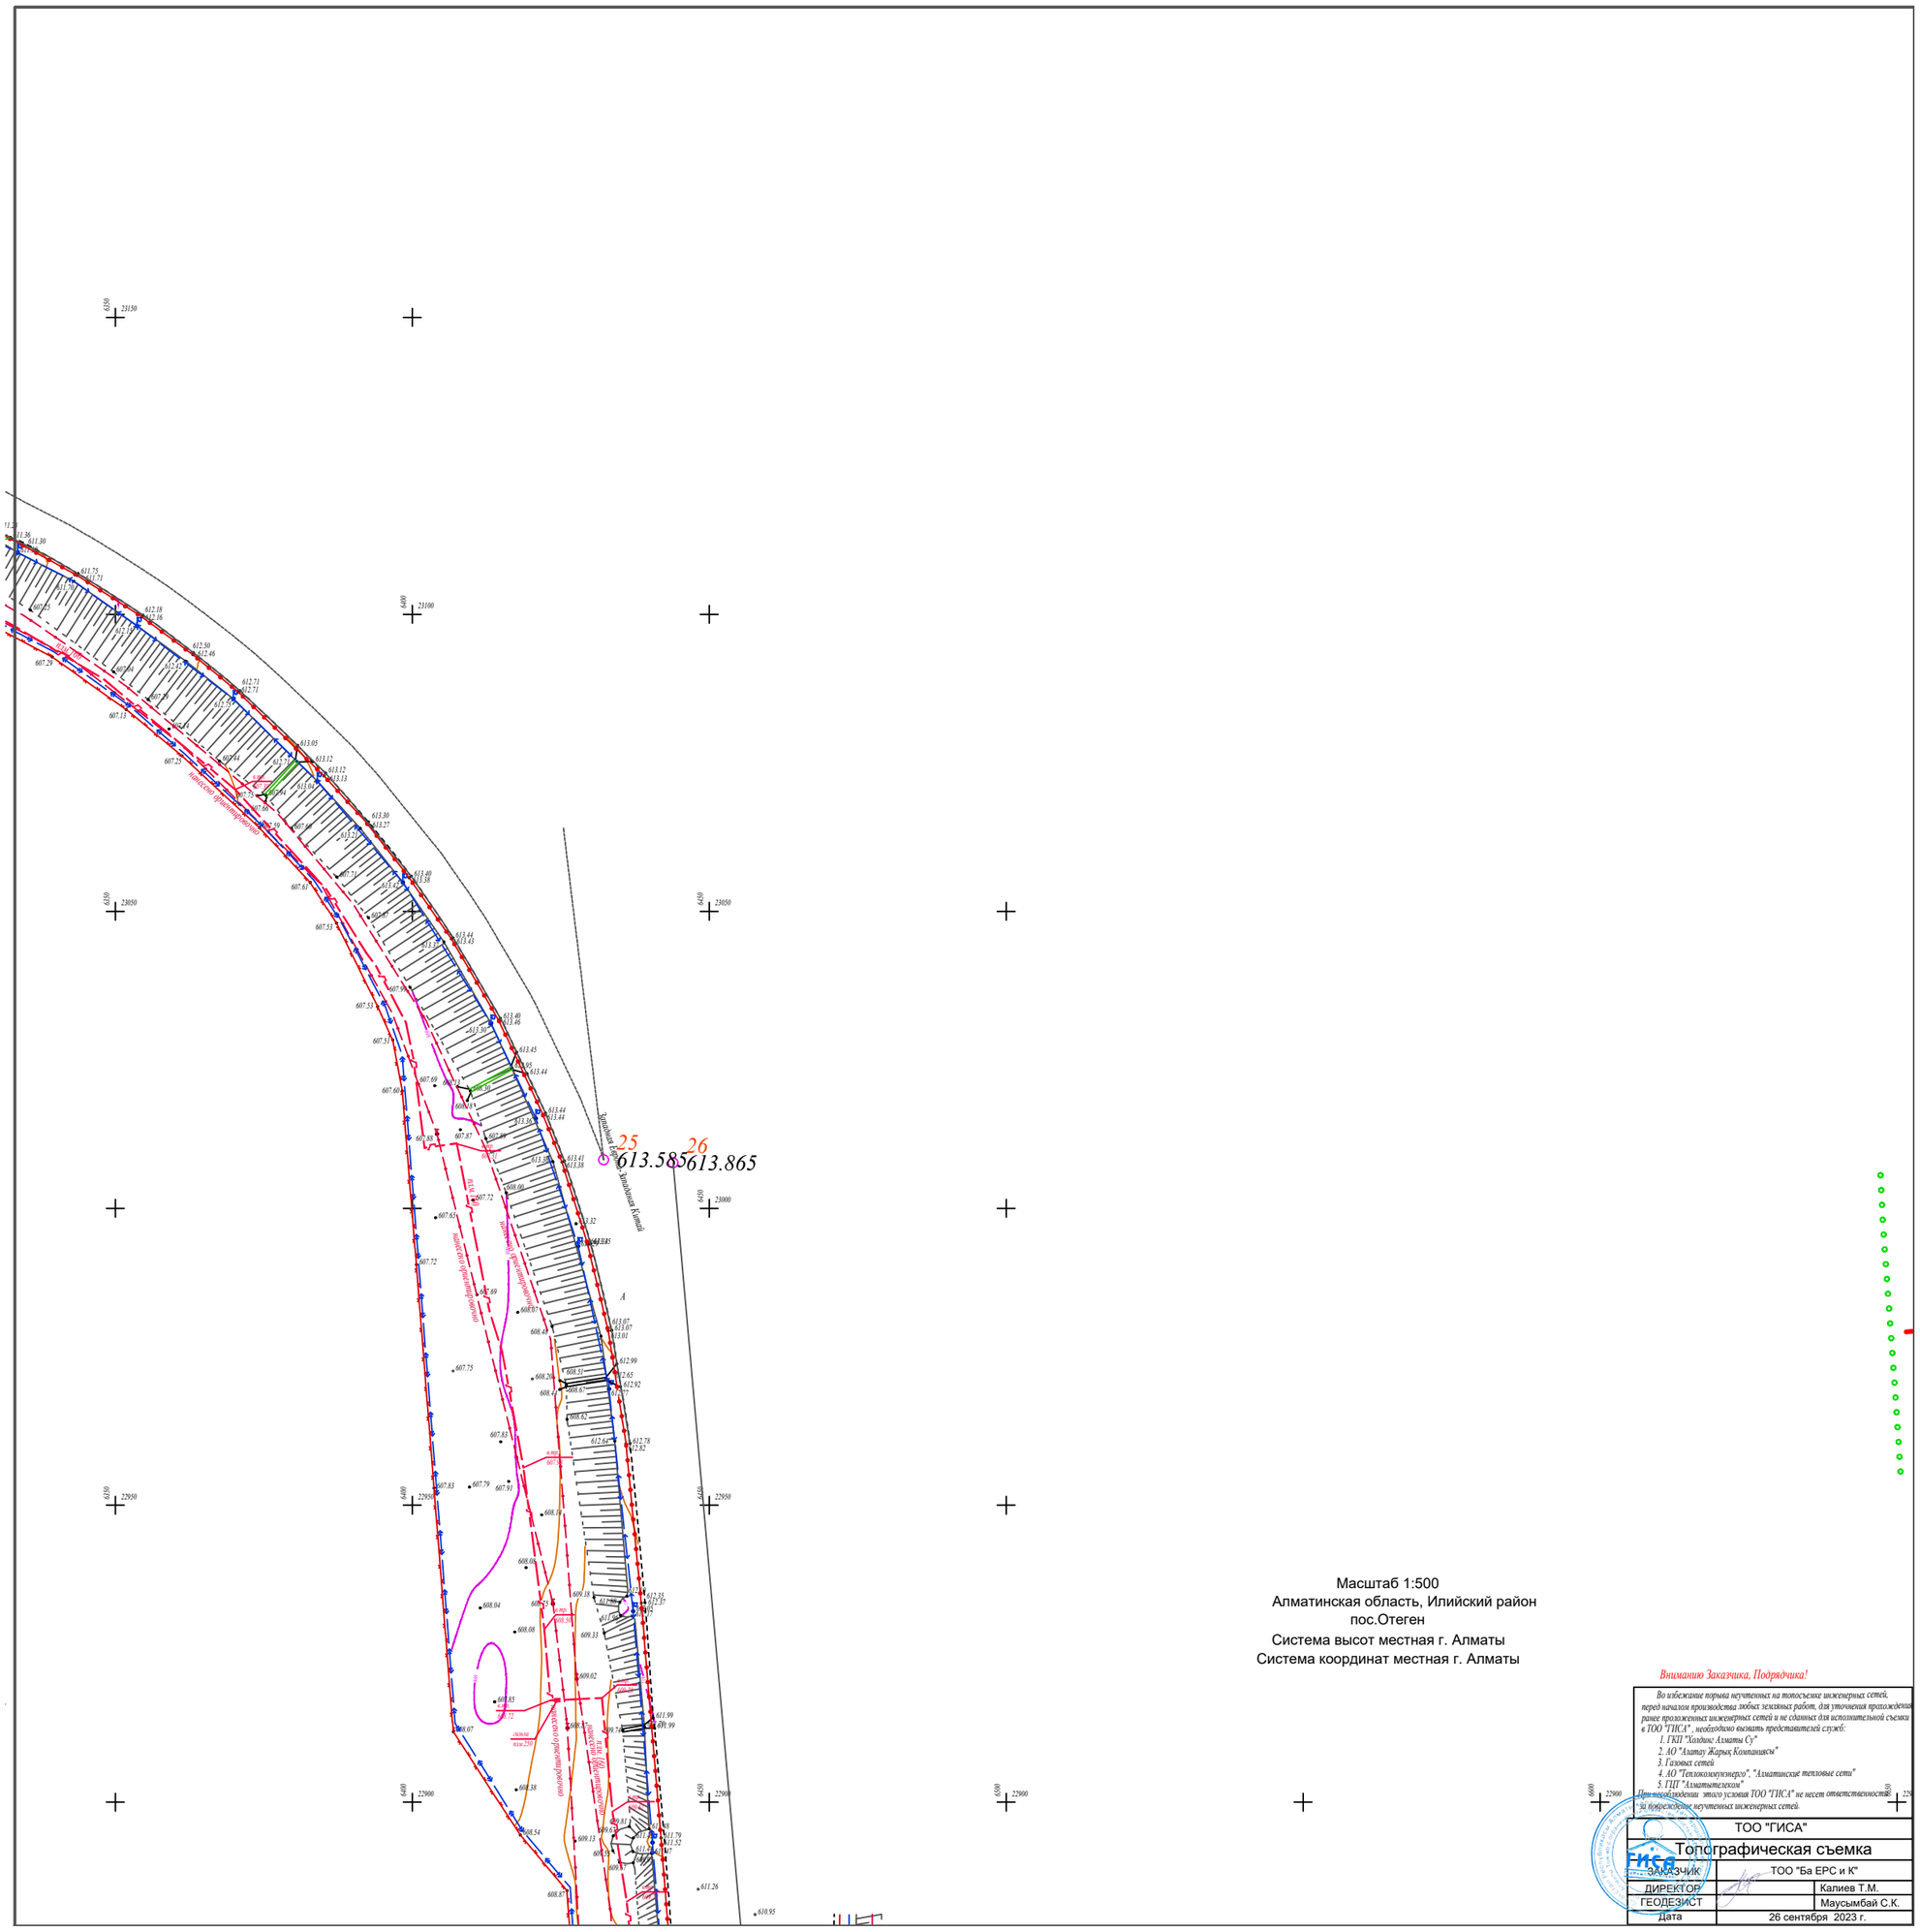
25
613.585
26
613.865
Масштаб 1:500
Алматинская область, Илийский район
пос.Отеген
Система высот местная г. Алматы
Система координат местная г. Алматы
Вниманию Заказчика, Подрядчика!
Во избежание порыва нечтенных на топосъемке инженерных сетей, перед началом производства любых земляных работ, для уточнения прохождения ранее проложенных инженерных сетей и не сданных для исполнительной съемки в ТОО "ГИСА", необходимо вызвать представителей служб:
1. ГКП "Халдинс Алматы Су"
2. АО "Алатау Жарык Компаниасы"
3. Газовых сетей
4. АО "Теплокоммунэнерго", "Алматинские тепловые сети"
При несоблюдении этого условия ТОО "ГИСА" не несет ответственности за повреждение нечтенных инженерных сетей.
ТОО "ГИСА"
Топографическая съемка
ЗАКАЗЧИК
ТОО "Ба ЕРС и К"
ДИРЕКТОР
Калиев Т.М.
ГЕОДЕЗИСТ
Маусымбай С.К.
Дата
26 сентября 2023 г.

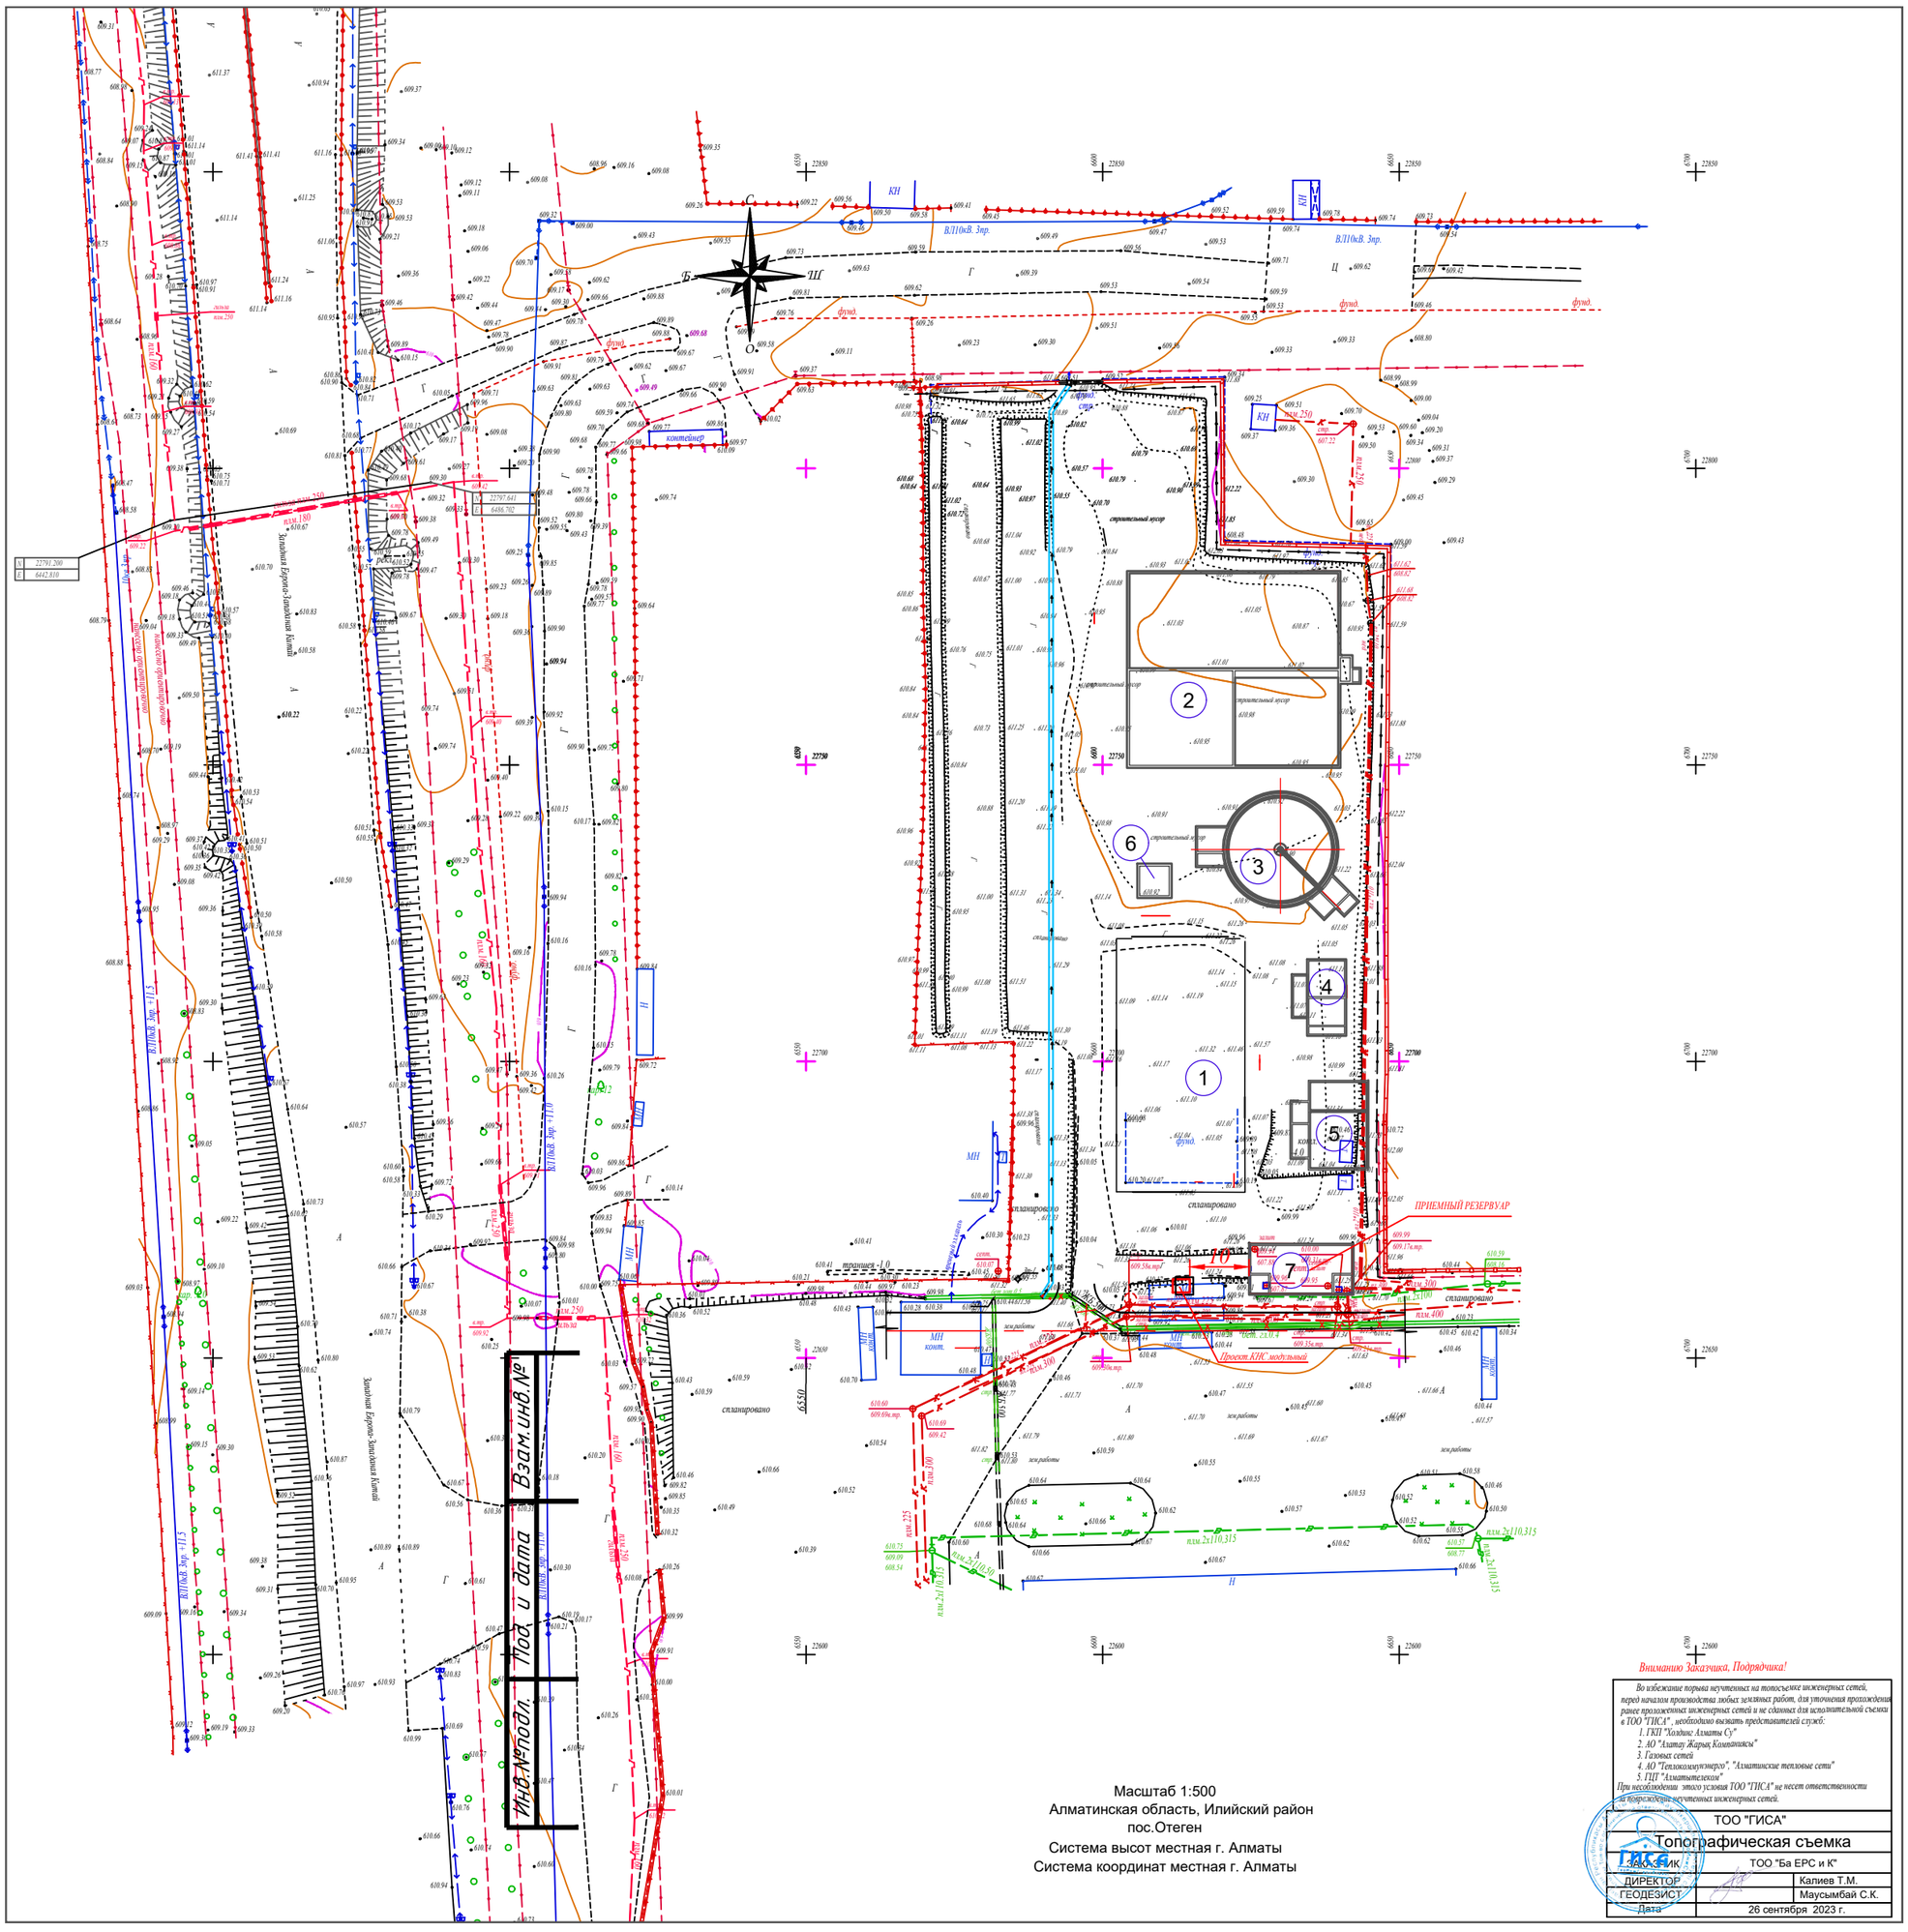

Масштаб 1:500
Алматинская область, Илийский район
пос.Отеген
Система высот местная г. Алматы
Система координат местная г. Алматы

Вниманию Заказчика, Подрядчика!

Во избежание порыва неучтенных на топосъемке инженерных сетей, перед началом производства любых земляных работ, для уточнения прохождения ранее проложенных инженерных сетей и не сданных для исполнительной съемки в ТОО "ГИСА", необходимо вызвать представителей служб:
1. ГКП "Холдинг Алматы Су"
2. АО "Алатау Жарык Компаниясы"
3. Газовых сетей
4. АО "Теплокоммунэнерго", "Алматинские тепловые сети"
При несоблюдении этого условия ТОО "ГИСА" не несет ответственности за повреждение неучтенных инженерных сетей.

ТОО "ГИСА"	
Топографическая съемка	
ЗАКАЗЧИК	ТОО "Ба ЕРС и К"
ДИРЕКТОР	Калиев Т.М.
ГЕОДЕЗИСТ	Маусымбай С.К.
Дата	26 сентября 2023 г.