План сетей КН1

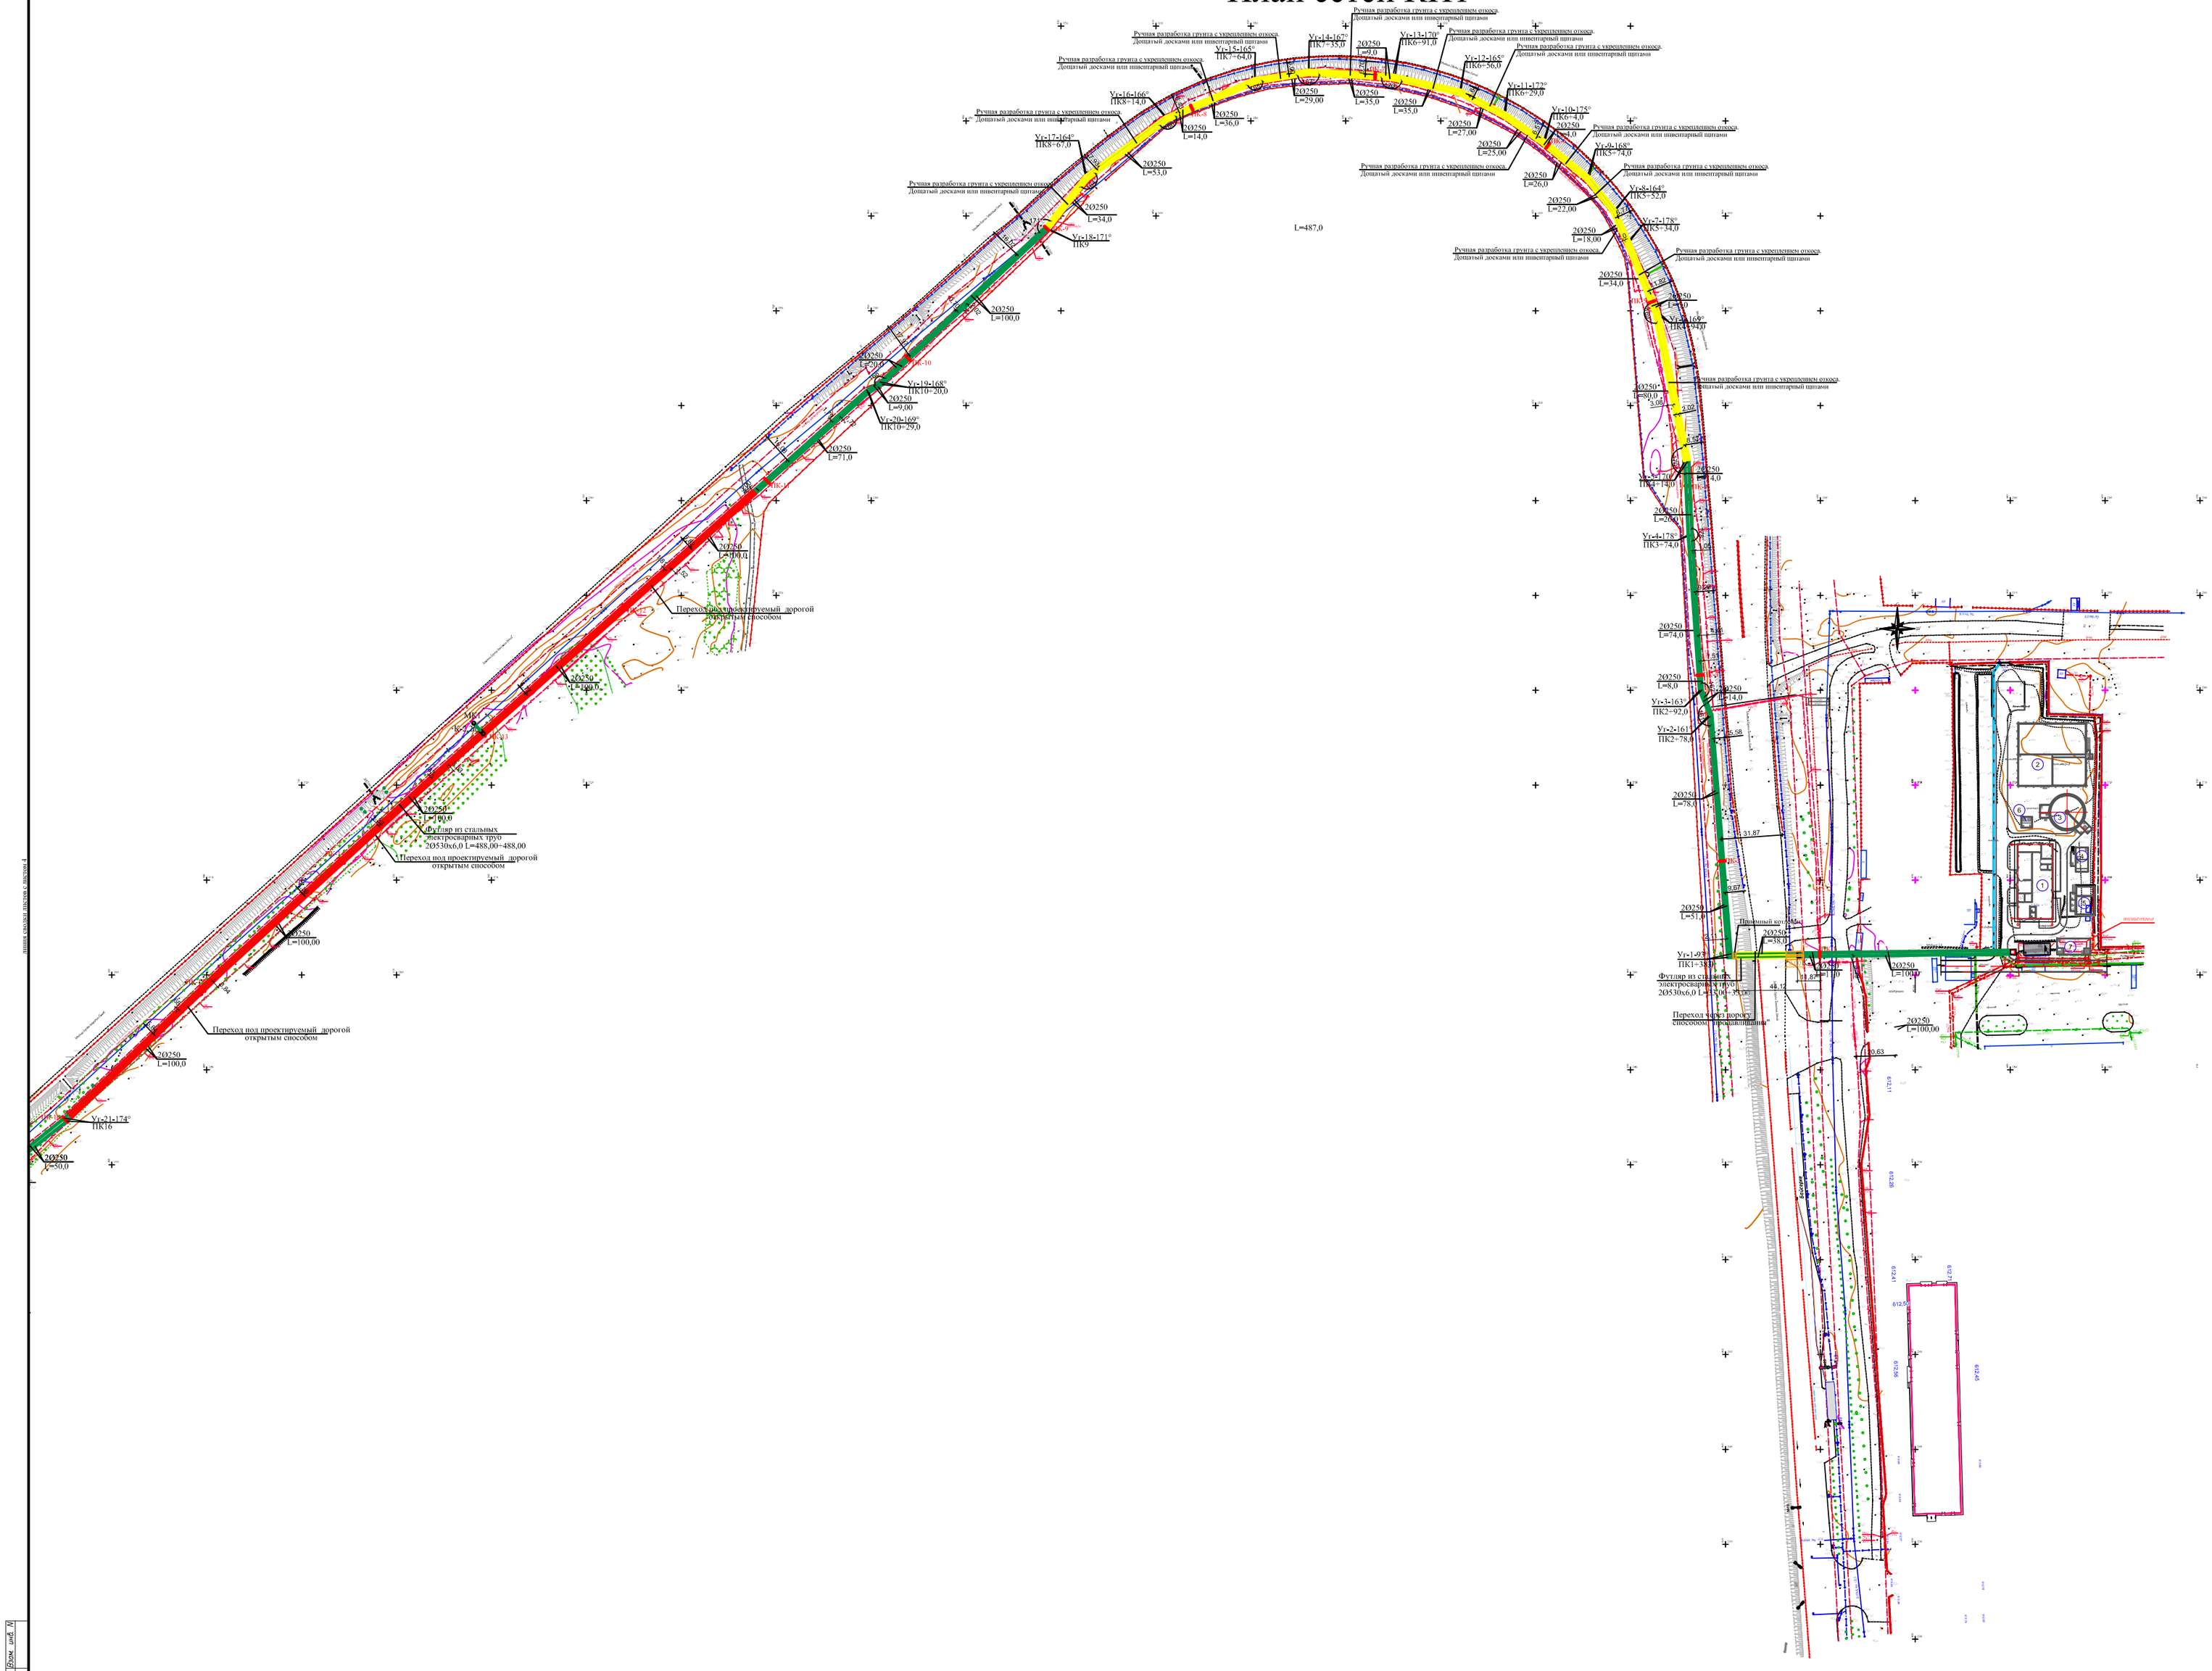
Ручная разработка грунта с укреплением откоса Досчатый досками или инвентарный щитами