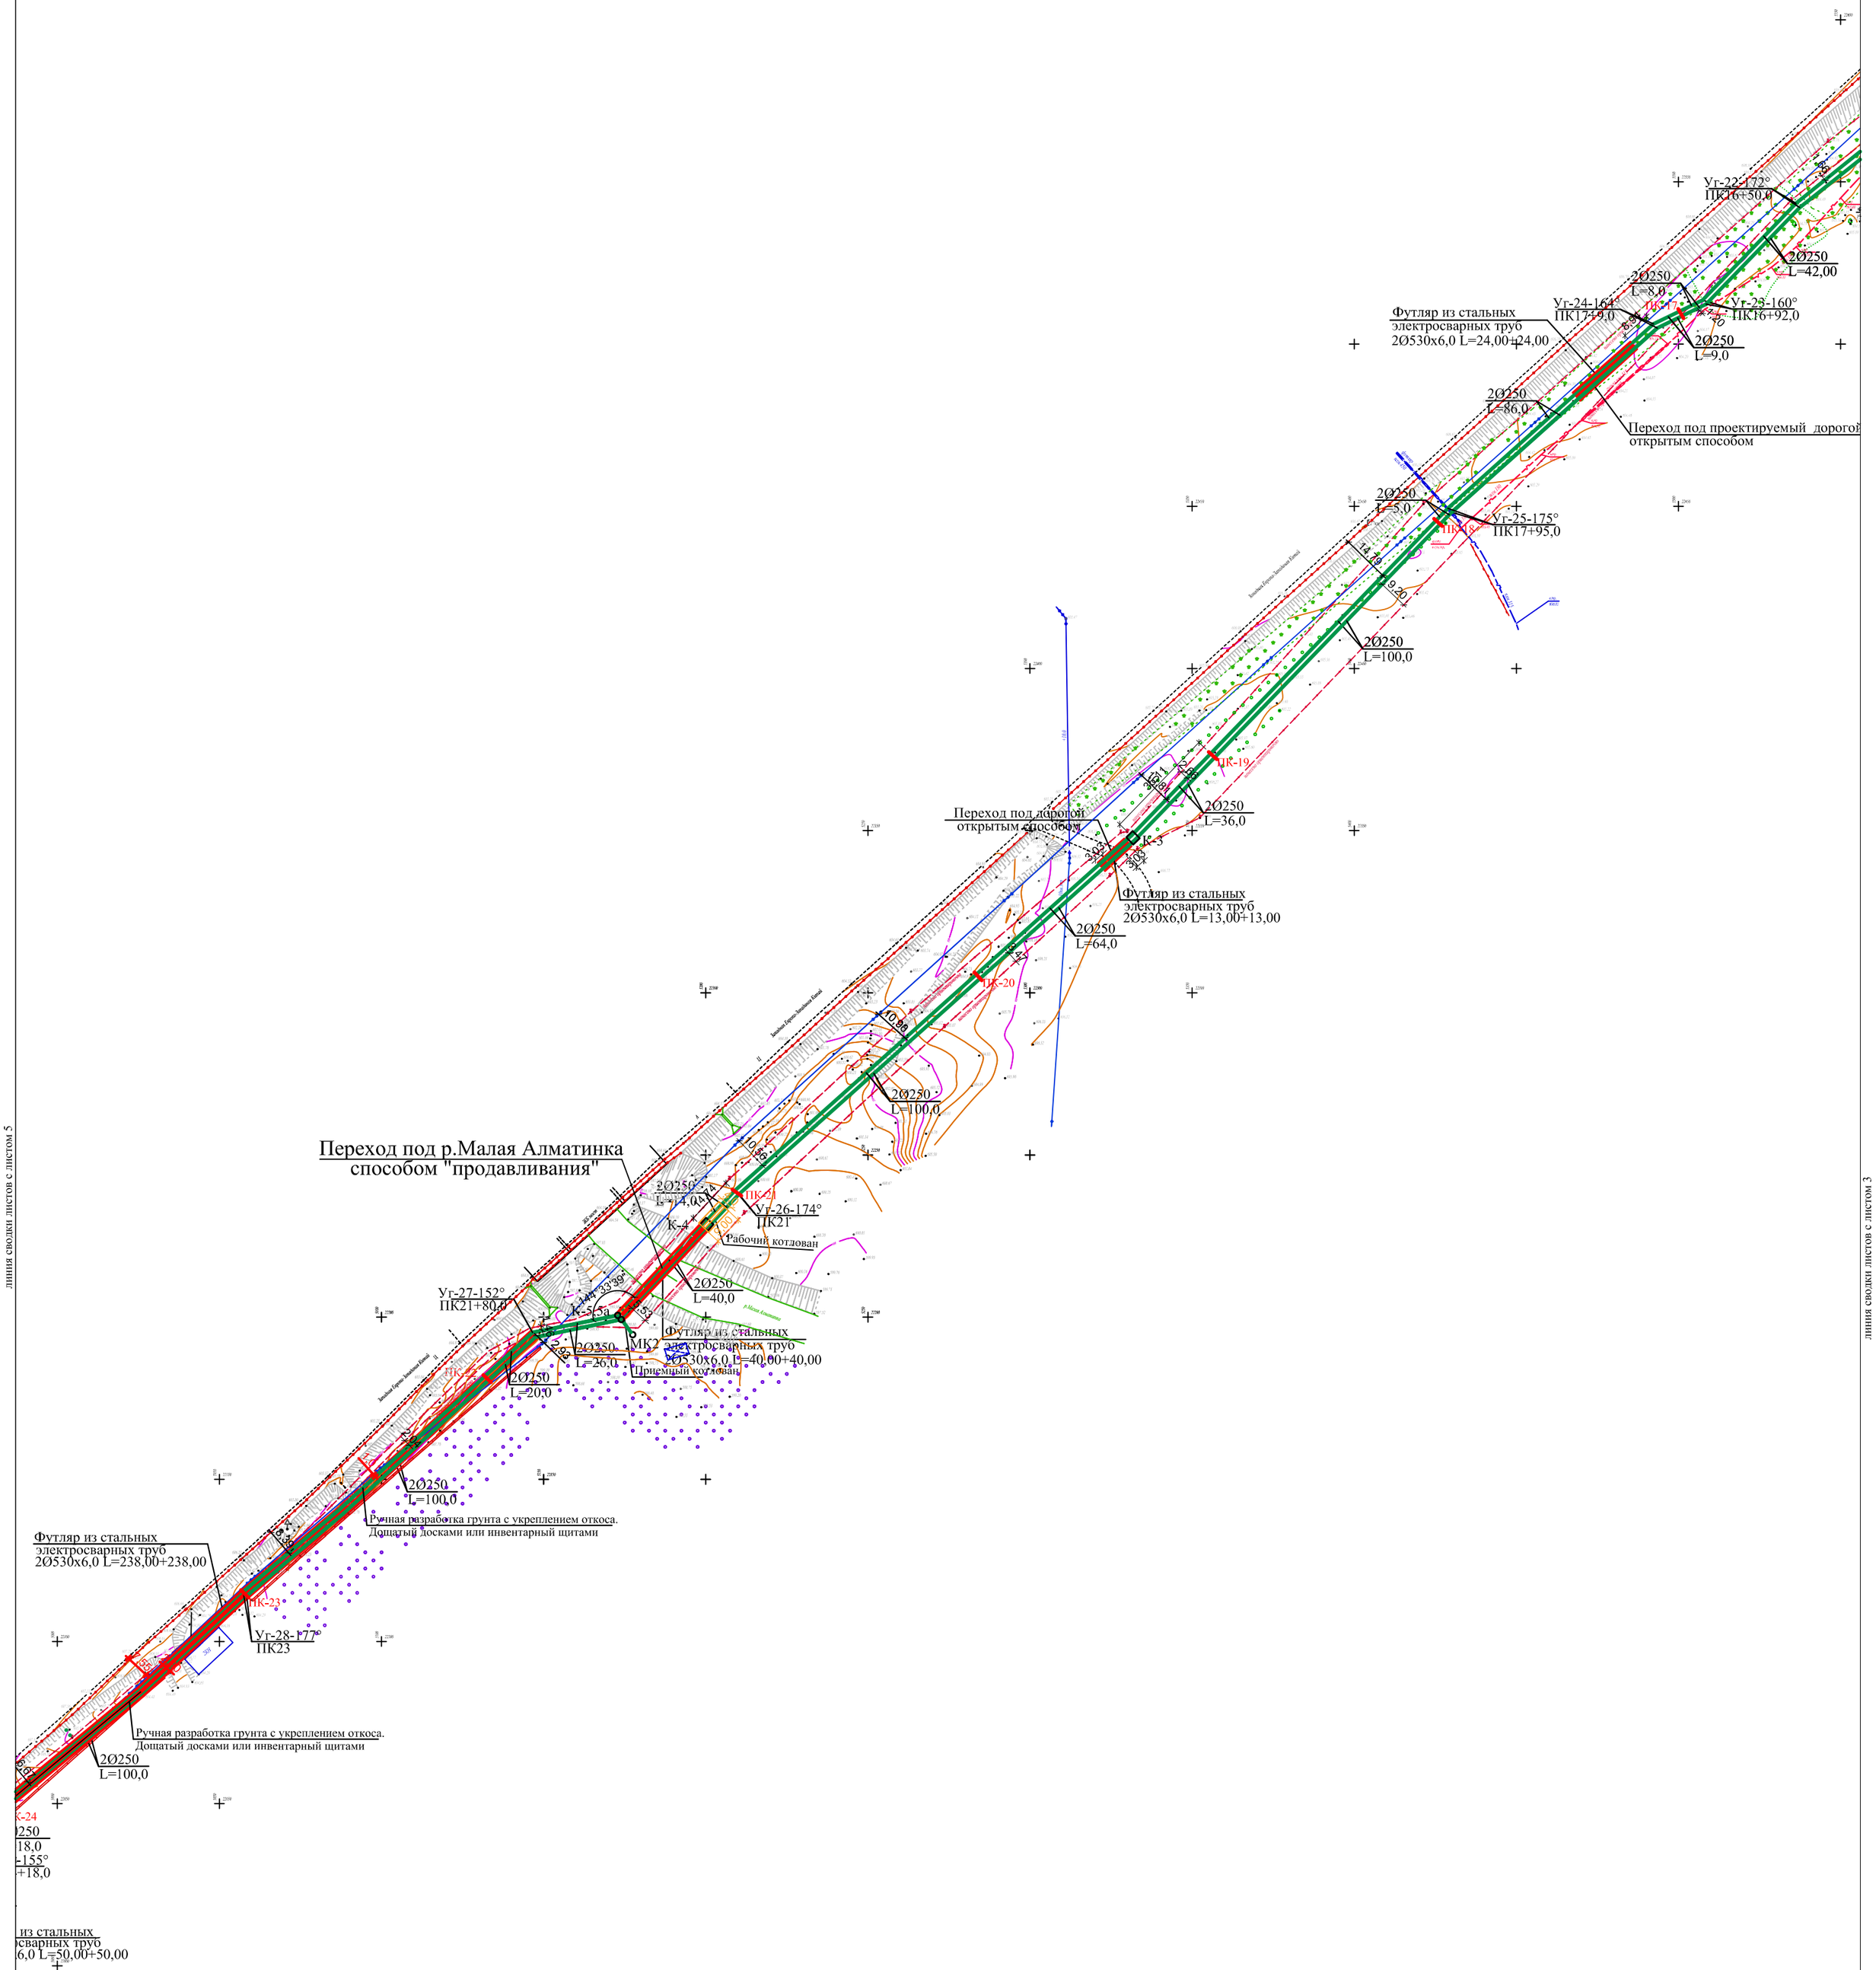

							02-24-02 НК
							Строительство напорной канализационной сети ТОО «ШИН-ЛАЙН» в поселке Байсерке Илийского района
Изм.	Кол	Лист	N.Док	Подпись	Дата		
ГИП		Ибрагимов			05.24	Напорная канализация	Стадия: РП; Лист: 4; Листов:
Проверил		Ибрагимов			05.24		
Исполнил		Джусипбаев			05.24		
Норм. конт.		Хлыновский			05.24	План сетей К1Н Масштаб 1:1000	ТОО "Ба ЕРС и К"

Инв. N подл. | Дата и подпись | Взам. инв. N

Формат А1