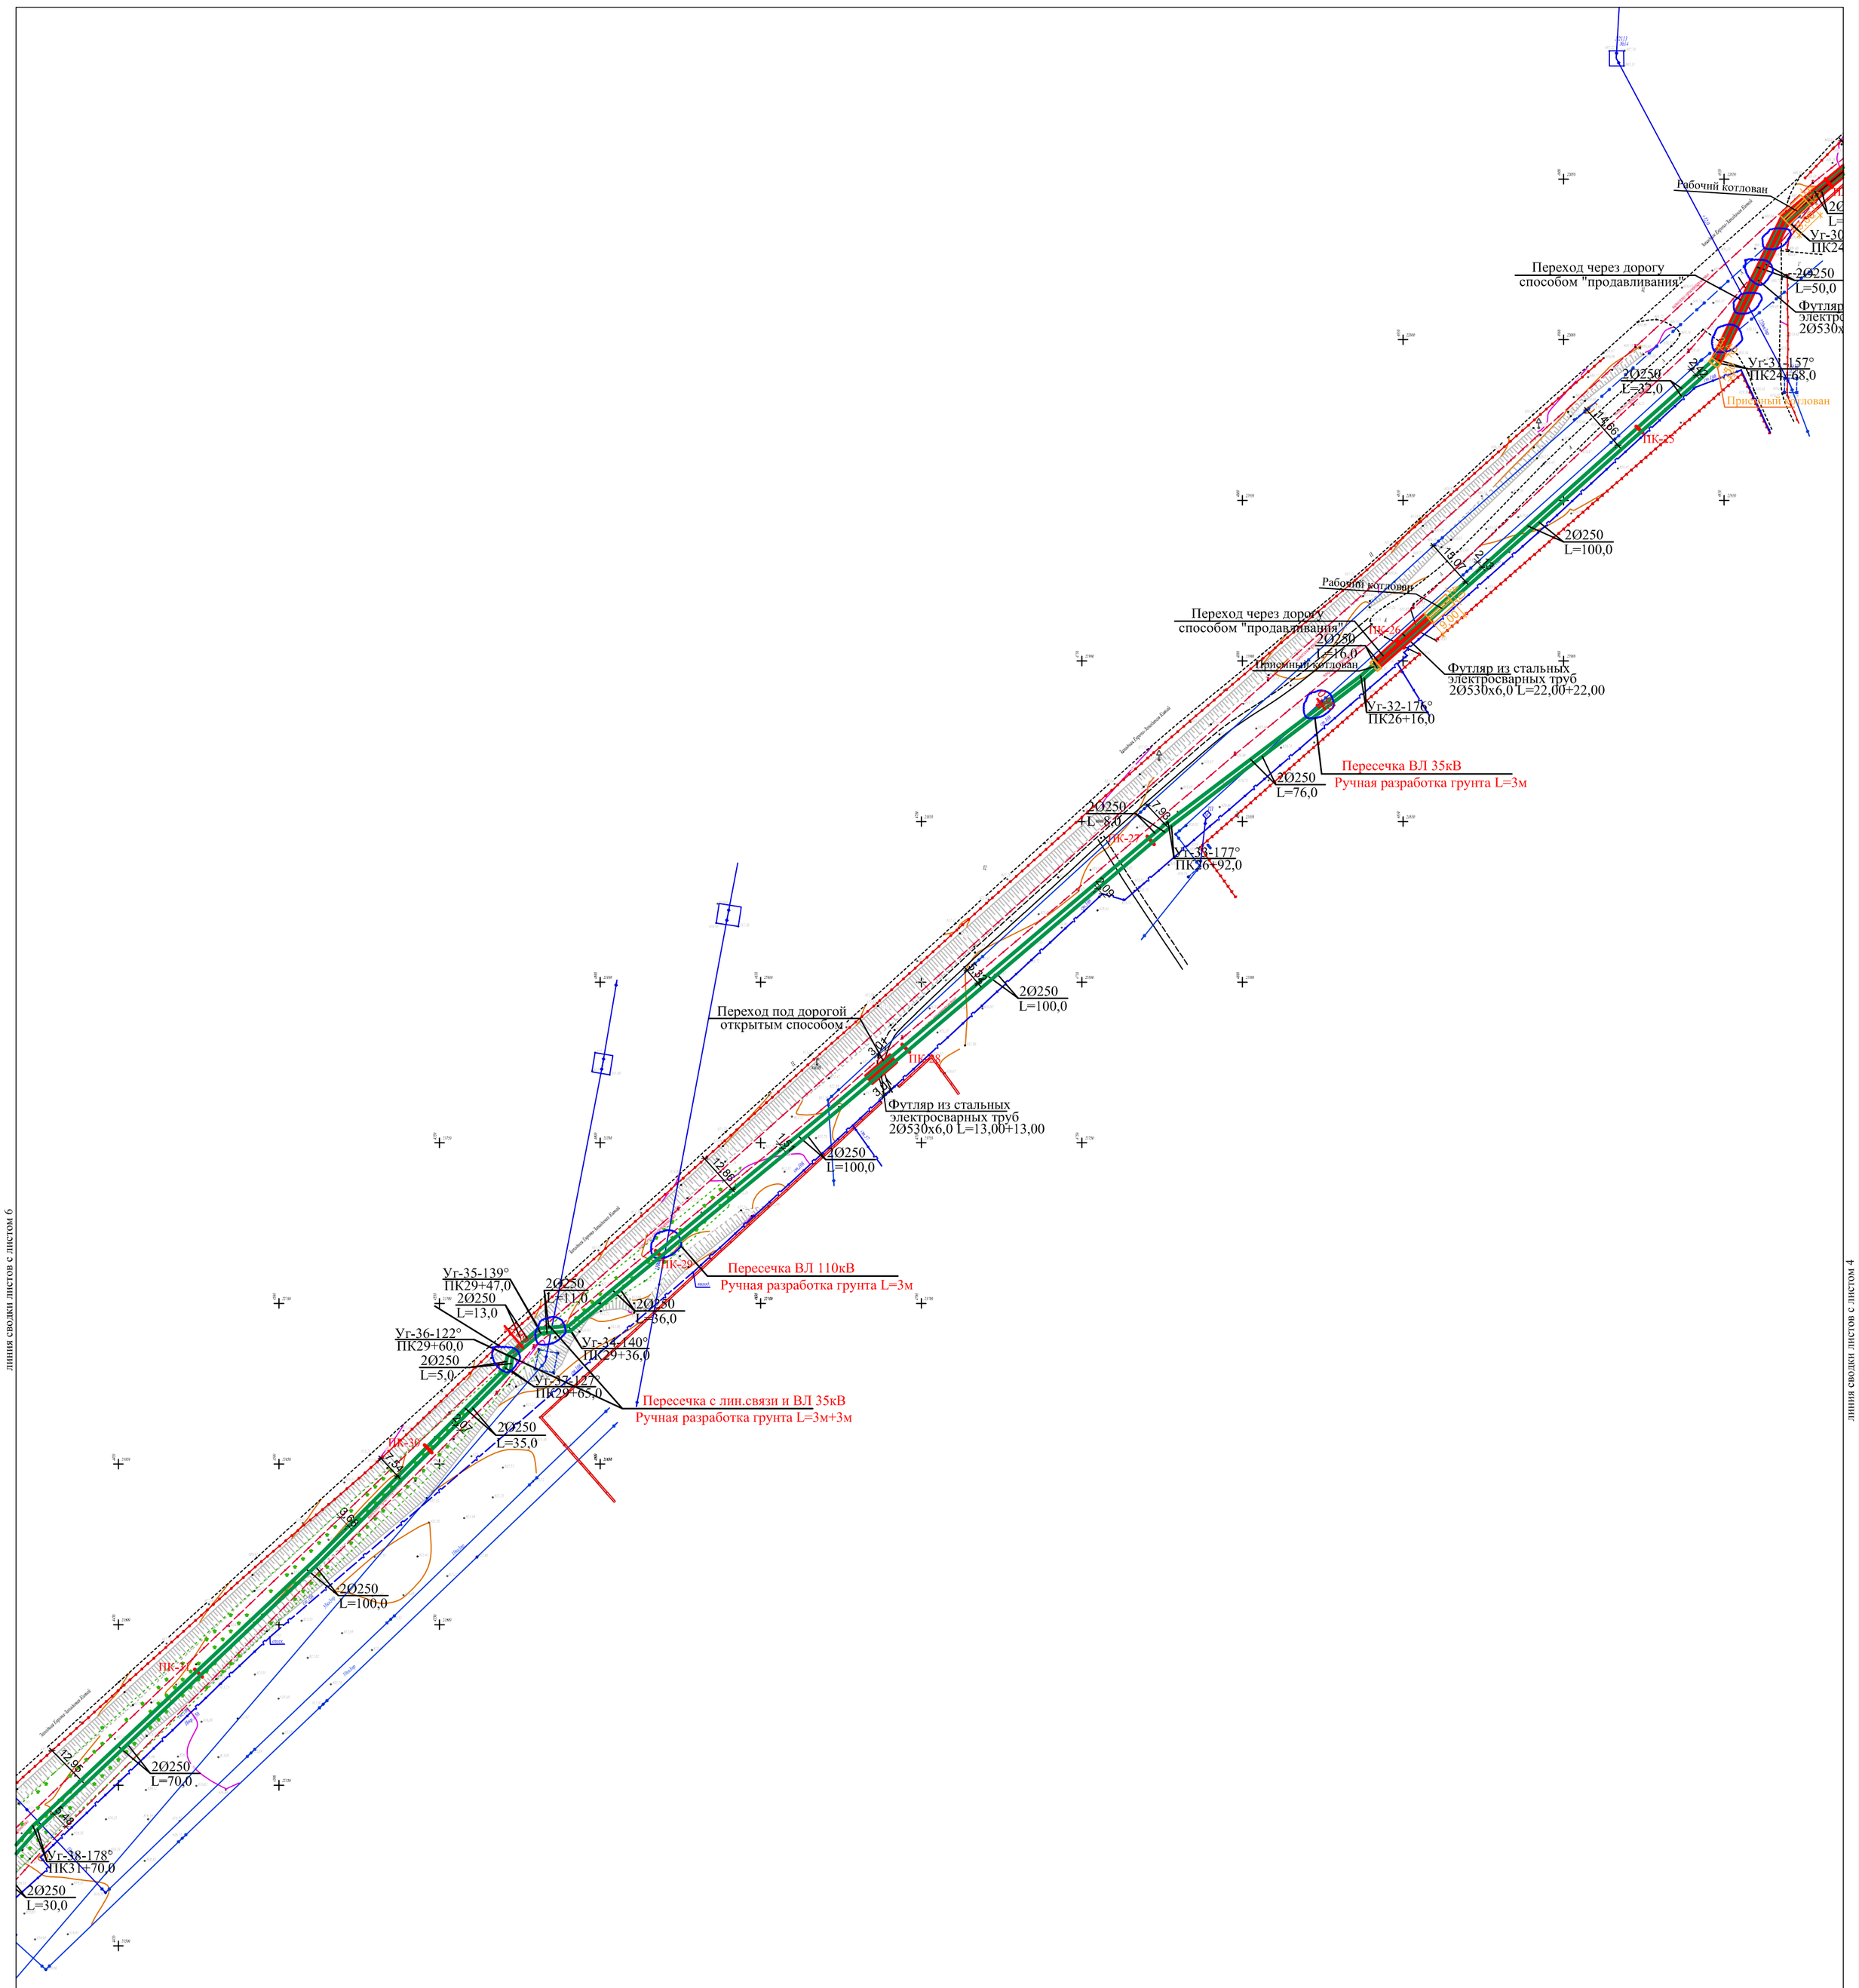

Изм.	Кол	Лист	N.Док	Подпись	Дата
ГИП		Ибрагимов			05.24
Проверил		Ибрагимов			05.24
Исполнил		Джусипбаев			05.24
Норм. конт.		Хлыновский			05.24

02-24-02 НК

Строительство напорной канализационной сети ТОО «ШИН-ЛАЙН» в поселке Байсерке Илийского района

Напорная канализация

Стадия	Лист	Листов
РП	5	

План сетей К1Н
Масштаб 1:1000

ТОО "Ба ЕРС и К"

линия сводки листов с листом 6

линия сводки листов с листом 4

Инв. N подл. | Дата и подпись | Взам. инв. N

Формат А1