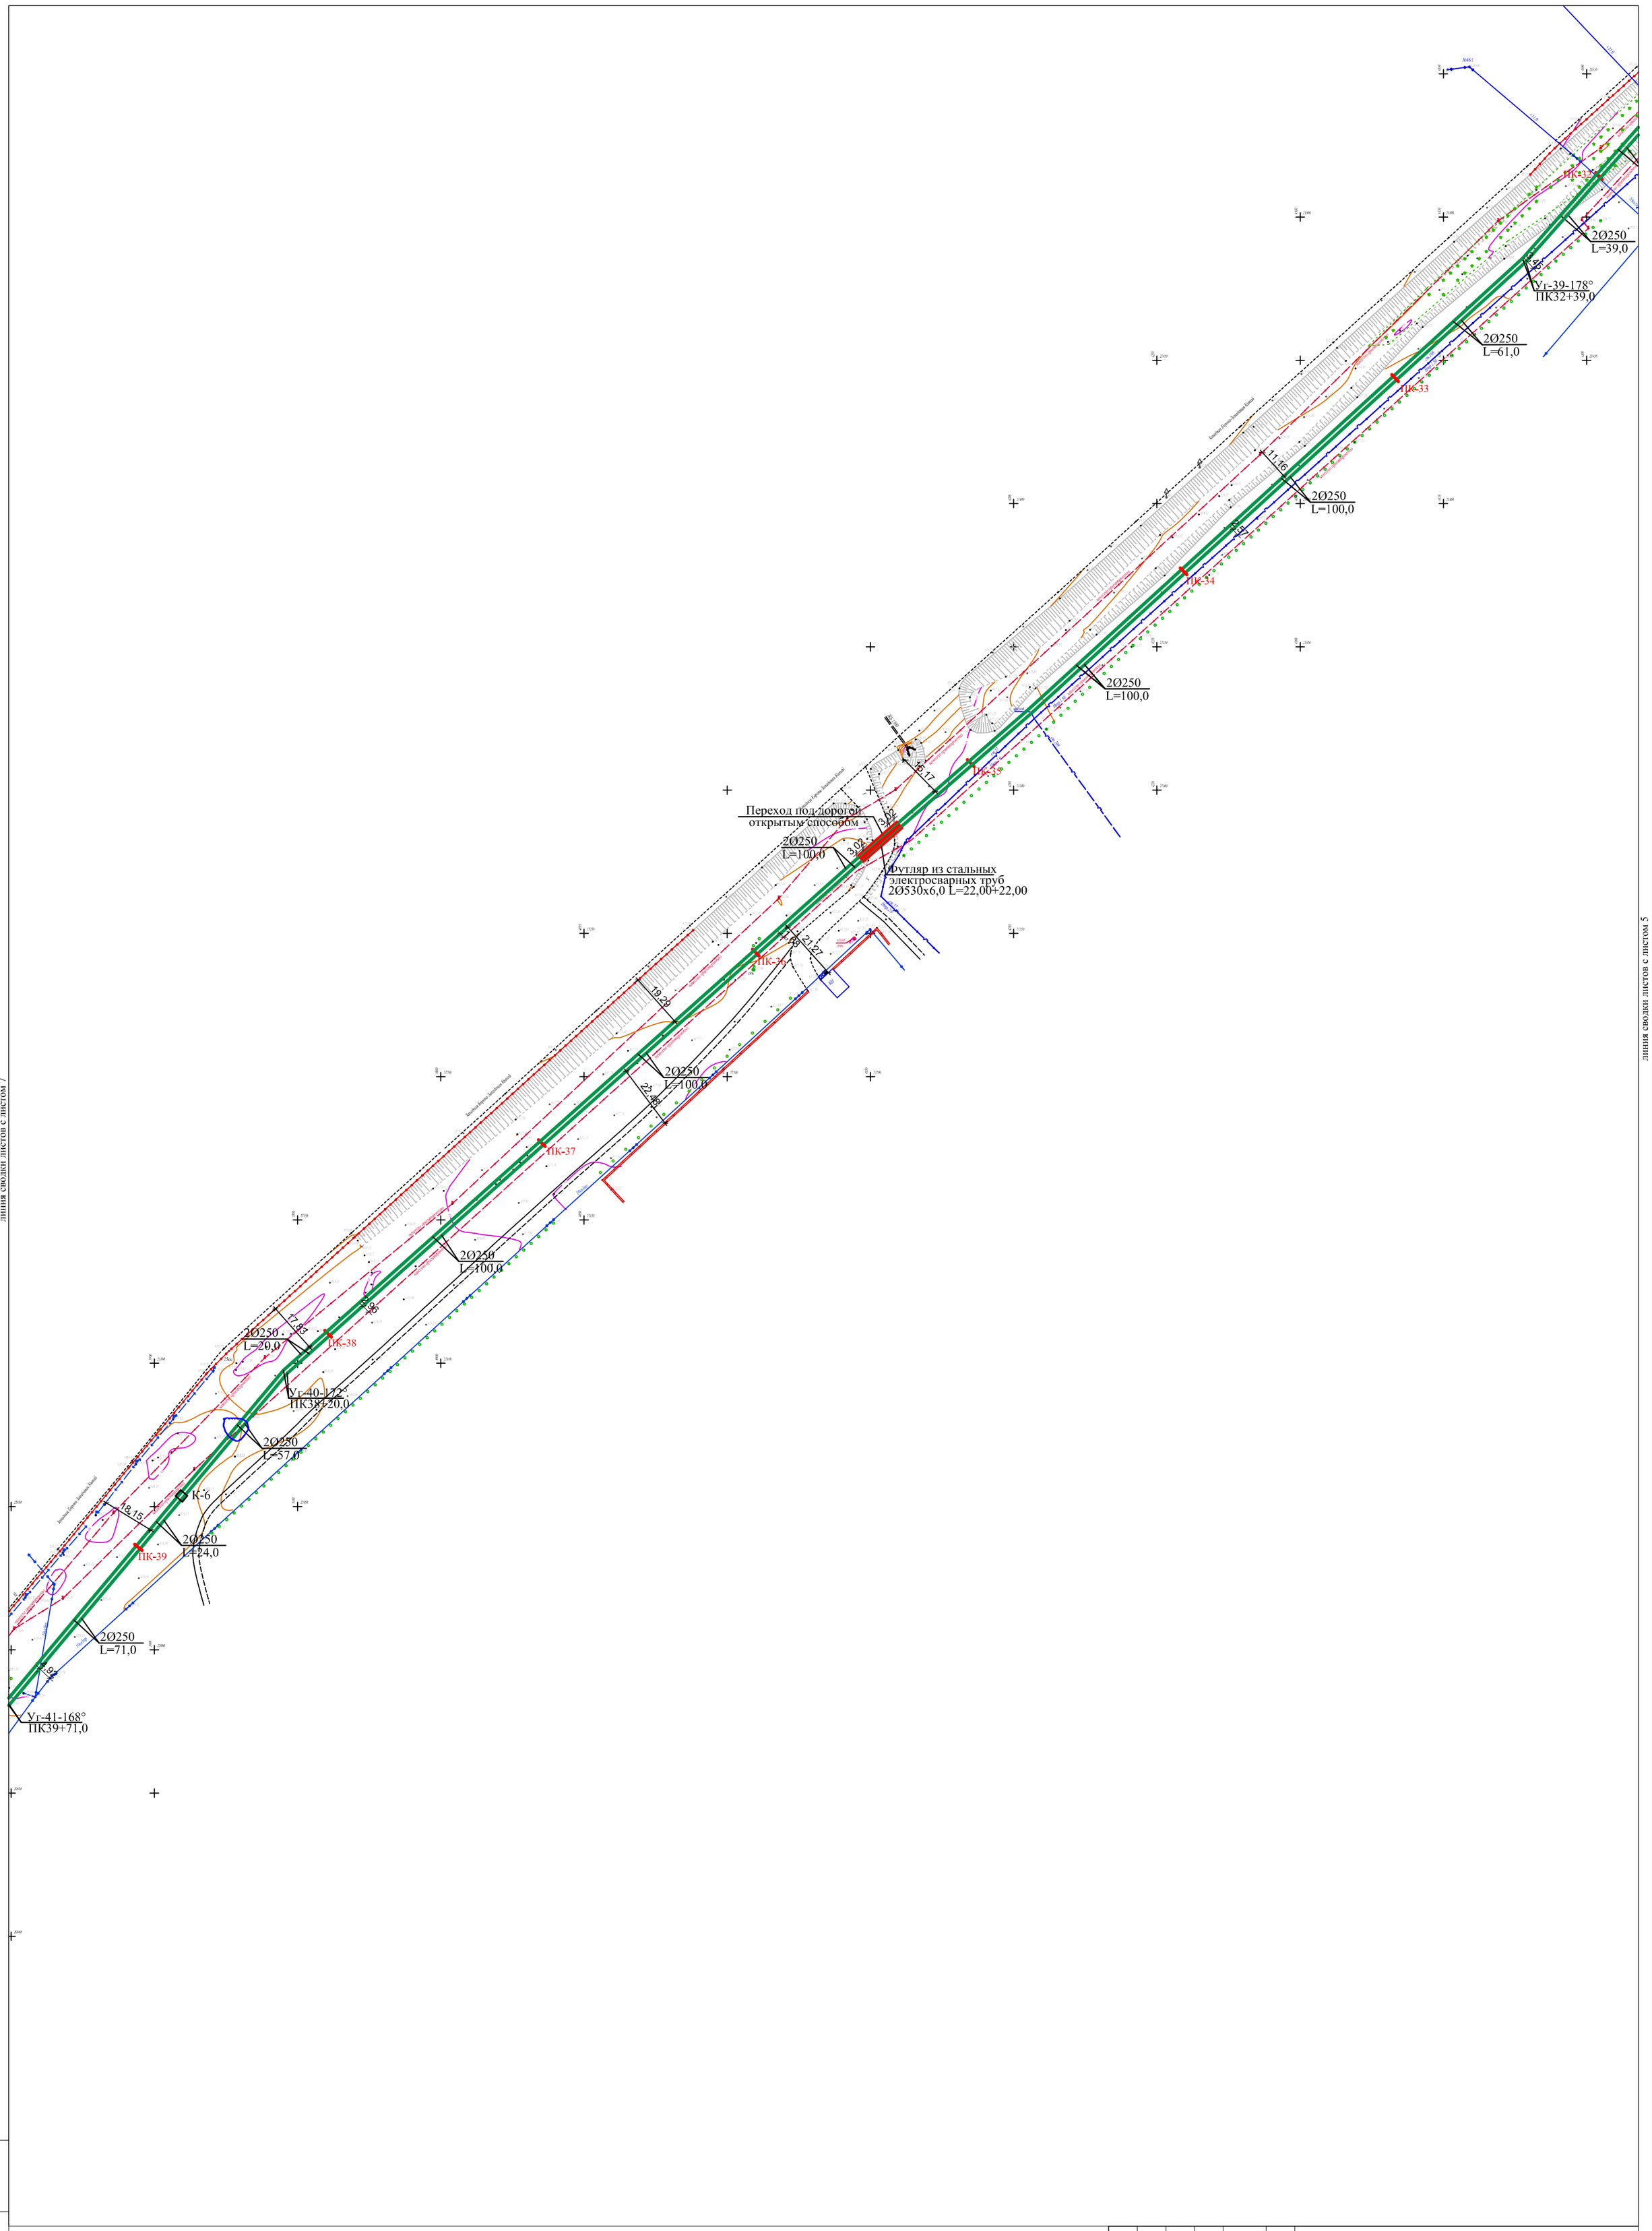

линия сводки листов с листом 7

линия сводки листов с листом 5

Изм.	Кол	Лист	N.Док	Подпись	Дата	02-24-02 НК
						Строительство напорной канализационной сети ТОО «ШИН-ЛАЙН» в поселке Байсерке Илийского района
ГИП		Ибрагимов			05.24	Напорная канализация — Стадия: РП; Лист: 6; Листов:
Проверил		Ибрагимов			05.24	
Исполнил		Джусипбаев			05.24	
Норм. конт.		Хлыновский			05.24	План сетей К1Н Масштаб 1:1000 — ТОО "Ба ЕРС и К"

Инв. N подл. | Дата и подпись | Взам. инв. N

Формат А1