Инв. N подл.	Дата и подпись	Взам. инв. N

линия сводки листов с листом 4

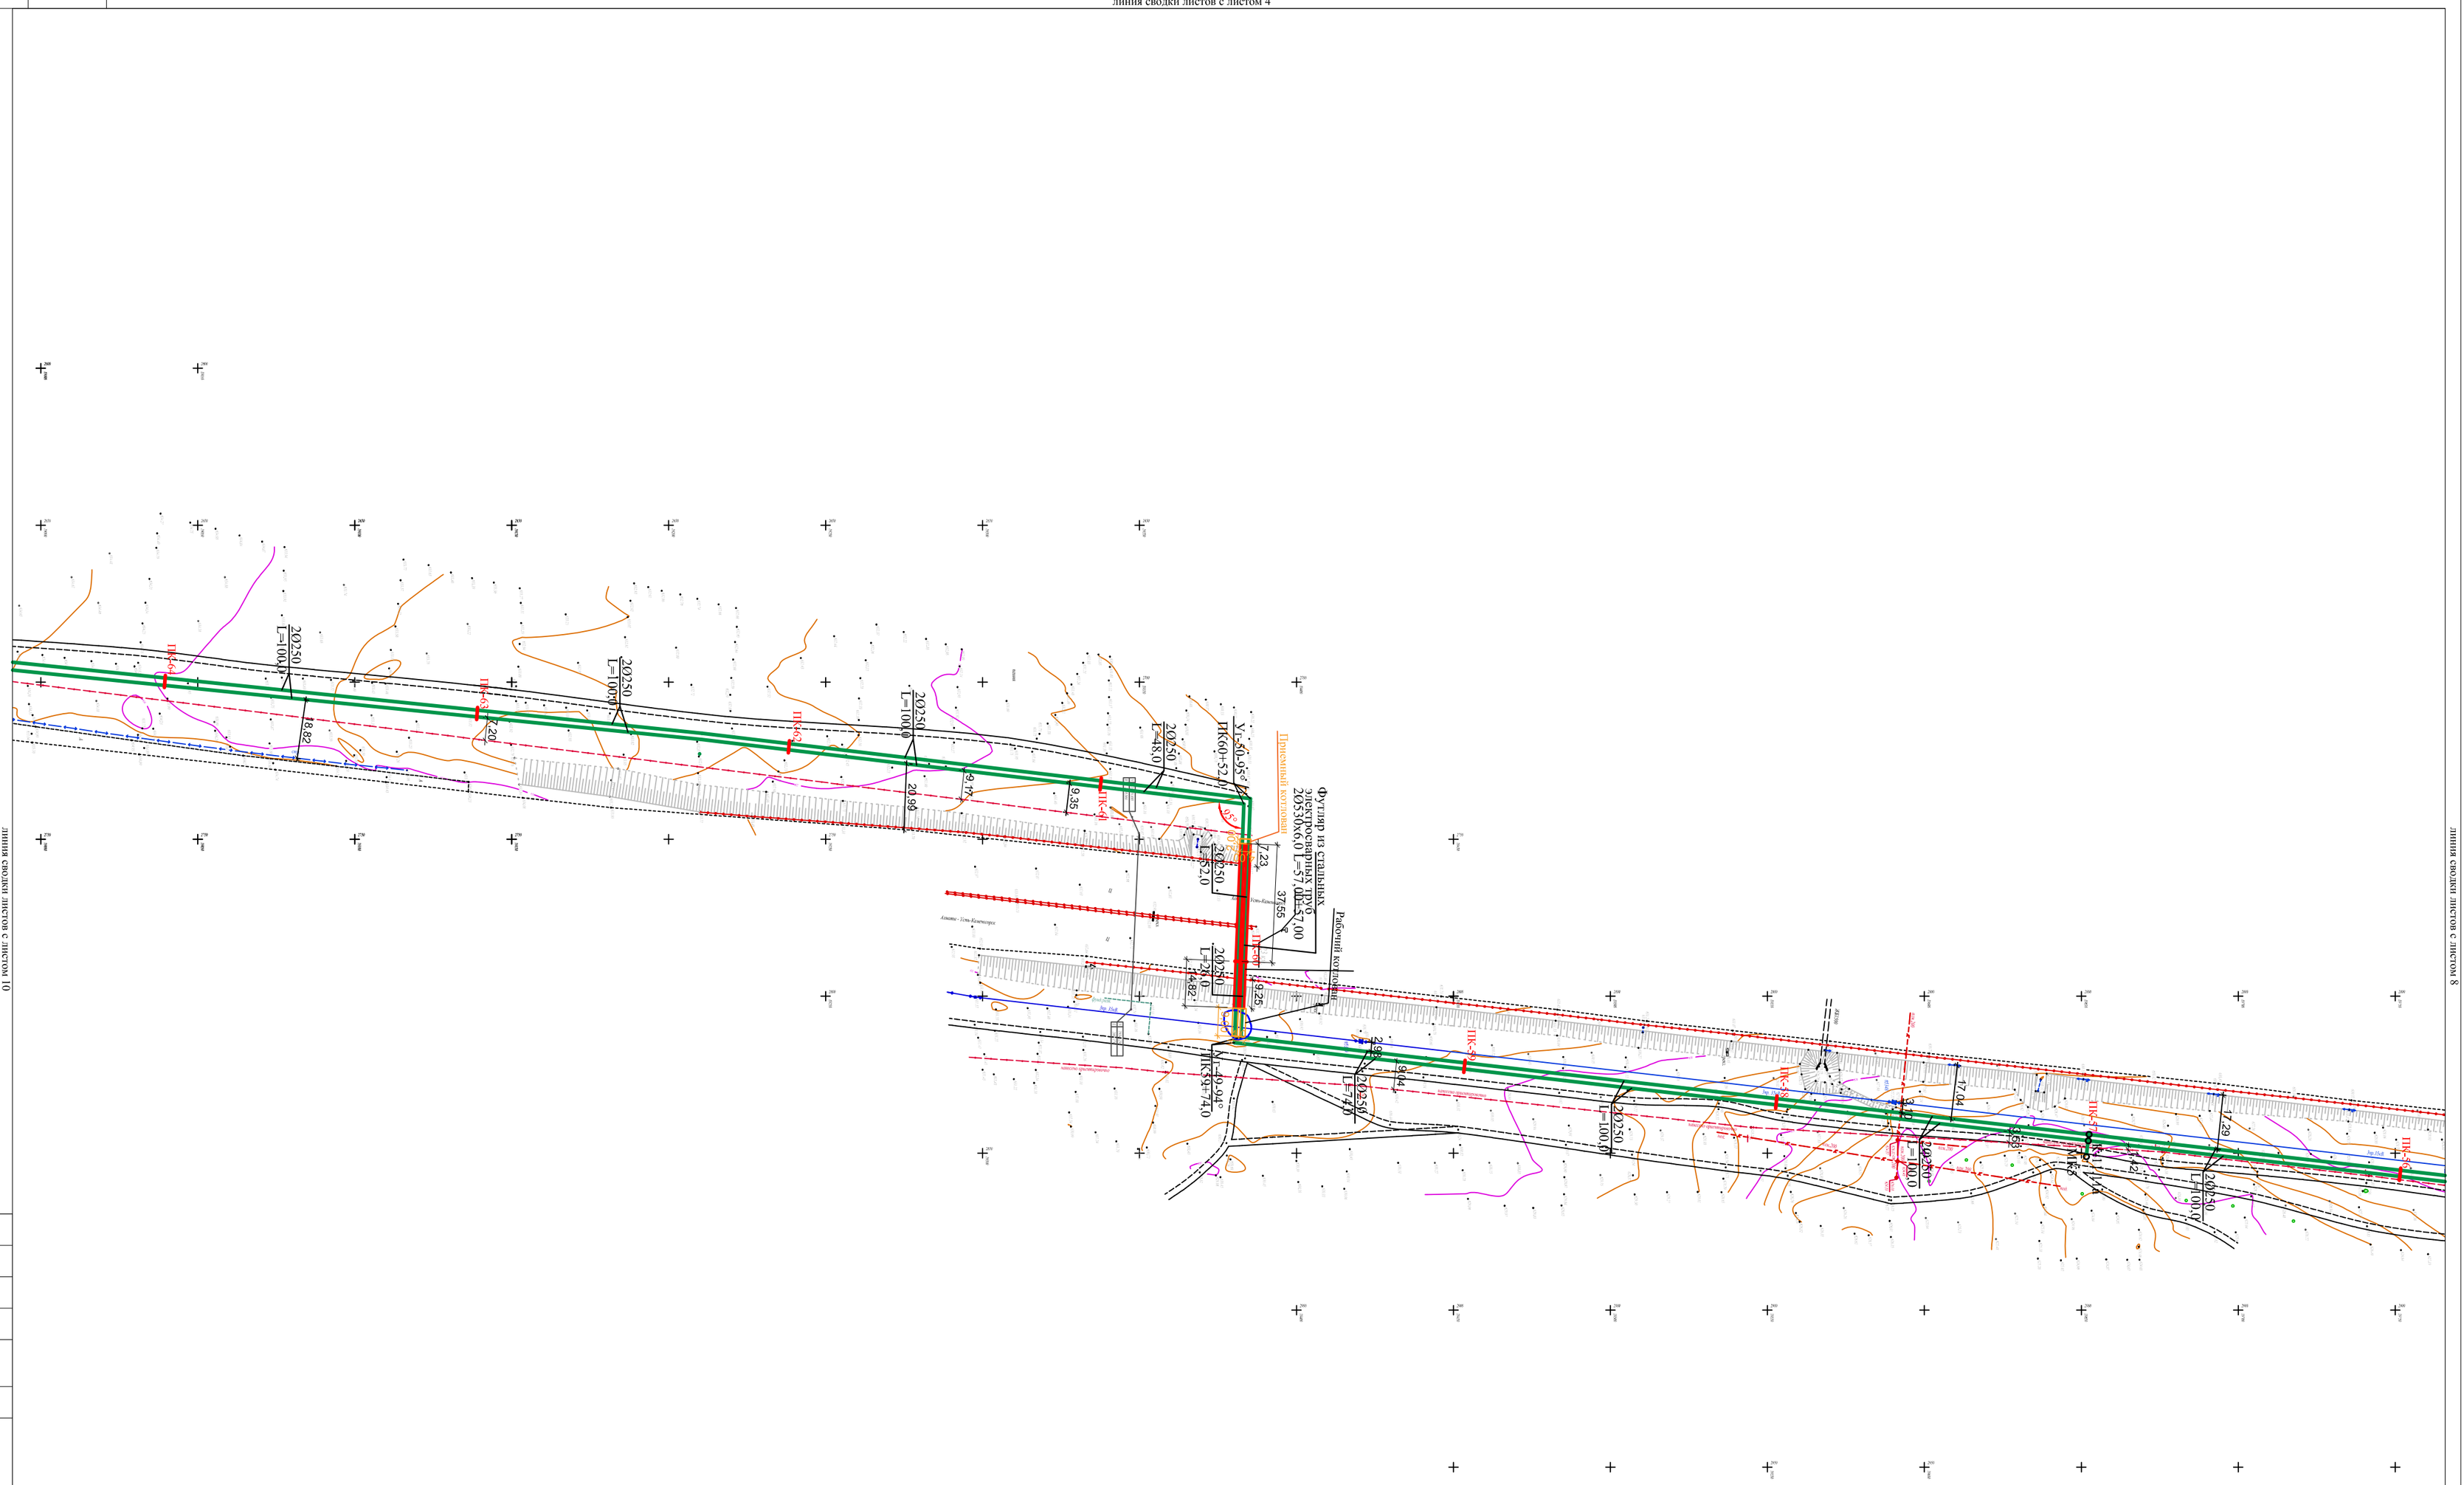

линия сводки листов с листом 10

линия сводки листов с листом 8

02-24-02 НК

Строительство напорной канализационной сети ТОО «ШНН-ЛаВИ» в поселке Байсерке Илийского района

Изм.	Кол	Лист	N. Док.	Подпись	Дата
ГИП			Ибрагимов		05.24
Проверил			Ибрагимов		05.24
Исполнил			Джусупбаев		05.24
Норм. конт.			Хольновский		05.24

Напорная канализация

Стадия	Лист	Листов
РП	9	

План сетей КЦН
Масштаб 1:1000

ТОО "Iса ЕРС и К"

Формат А1